



# ВЕСТНИК МОСКВЫ

ISSN 2713-0592

**Июнь 2025**

Специальный выпуск № 23



# ВЕСТНИК МОСКВЫ

Июнь 2025 года | Спецвыпуск № 23


## Постановления Правительства Москвы

|   |     |
|---|-----|
| О комплексном развитии территорий нежилкой застройки города Москвы, расположенных по адресу:<br>г. Москва, ул. Милашенкова, влд. 2<br>от 06.06.25 № 1302-ПП .....                                                                        | 3   |
| Об утверждении проекта планировки территории вблизи владения 6 по улице Александровке<br>от 09.06.25 № 1305-ПП .....   | 15  |
| Об утверждении проекта планировки территории вблизи владения 8 по Кольской улице<br>от 09.06.25 № 1306-ПП .....   | 19  |
| Об утверждении проекта планировки территории линейного объекта – участок улично-дорожной сети<br>от Щербаковской улицы до Большой Черкизовской улицы в створе улицы Ибрагимова<br>и 2-й Пугачёвской улицы<br>от 09.06.25 № 1307-ПП ..... | 23  |
| Об утверждении проекта планировки территории вблизи строений 1, 2, 5 владения 3Д<br>по Складочной улице<br>от 09.06.25 № 1308-ПП .....                                                                                                   | 128 |
| О внесении изменений в постановление Правительства Москвы от 29 февраля 2024 г. № 394-ПП<br>от 10.06.25 № 1311-ПП .....   | 133 |
| О внесении изменений в постановление Правительства Москвы от 28 марта 2017 г. № 120-ПП<br>от 10.06.25 № 1331-ПП .....   | 178 |
| О внесении изменений в постановление Правительства Москвы от 28 марта 2017 г. № 120-ПП<br>от 10.06.25 № 1332-ПП .....   | 182 |
| О внесении изменений в постановление Правительства Москвы от 28 марта 2017 г. № 120-ПП<br>от 10.06.25 № 1333-ПП .....   | 185 |
| О внесении изменений в постановление Правительства Москвы от 28 марта 2017 г. № 120-ПП<br>от 10.06.25 № 1334-ПП .....   | 187 |
| О внесении изменений в постановление Правительства Москвы от 28 марта 2017 г. № 120-ПП<br>от 10.06.25 № 1335-ПП .....   | 190 |

|   |     |
|---|-----|
| Об утверждении проекта планировки территории, ограниченной улицей Нижние Поля, Люблинской улицей и проектируемыми проездами № 8207 и № 8198 от 10.06.25 № 1336-ПП                                 | 194 |
| Об утверждении проекта планировки территории вблизи корпусов 1 и 2 владения 10 по улице Мостотреста от 10.06.25 № 1337-ПП                                                                         | 200 |
| О внесении изменений в правовые акты города Москвы от 10.06.25 № 1338-ПП   | 204 |
| Об утверждении проекта планировки территории линейного объекта участка улично-дорожной сети – участок проспекта Генерала Дорохова на пересечении с улицей Генерала Ермолова от 10.06.25 № 1339-ПП | 270 |
| О внесении изменений в постановление Правительства Москвы от 28 марта 2017 г. № 120-ПП от 11.06.25 № 1348-ПП                                                                                      | 300 |
| О внесении изменения в постановление Правительства Москвы от 28 марта 2017 г. № 120-ПП от 11.06.25 № 1349-ПП                                                                                      | 303 |
| О внесении изменений в постановление Правительства Москвы от 28 марта 2017 г. № 120-ПП от 11.06.25 № 1350-ПП                                                                                      | 305 |
| О внесении изменений в постановление Правительства Москвы от 28 марта 2017 г. № 120-ПП от 11.06.25 № 1351-ПП                                                                                      | 308 |
| О внесении изменений в постановление Правительства Москвы от 28 марта 2017 г. № 120-ПП от 11.06.25 № 1352-ПП                                                                                      | 315 |
| О внесении изменений в постановление Правительства Москвы от 28 марта 2017 г. № 120-ПП от 11.06.25 № 1354-ПП                                                                                      | 319 |
| О внесении изменений в постановление Правительства Москвы от 28 марта 2017 г. № 120-ПП от 11.06.25 № 1355-ПП                                                                                      | 323 |
| О внесении изменений в постановление Правительства Москвы от 28 марта 2017 г. № 120-ПП от 11.06.25 № 1356-ПП                                                                                      | 327 |
| Об утверждении проекта планировки территории вблизи корпусов 1 и 2 владения 14 по Заводской улице от 11.06.25 № 1357-ПП                                                                           | 330 |
| О внесении изменений в постановление Правительства Москвы от 1 июня 2023 г. № 992-ПП от 11.06.25 № 1358-ПП                                                                                        | 334 |
| Об утверждении проекта планировки территории линейного объекта – подводящий и выходной газопроводы от газорегуляторного пункта «Сосновка-3» от 11.06.25 № 1361-ПП                                 | 338 |



# Постановления Правительства Москвы

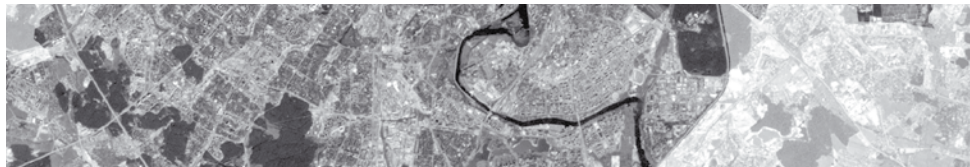

## О комплексном развитии территорий нежилкой застройки города Москвы, расположенных по адресу: г. Москва, ул. Милашенкова, влд. 2

Постановление Правительства Москвы от 6 июня 2025 года № 1302-ПП

В соответствии с Градостроительным кодексом Российской Федерации, постановлением Правительства Москвы от 23 марта 2021 г. № 331-ПП «О мерах по реализации проектов комплексного развития территорий нежилкой застройки города Москвы» **Правительство Москвы постановляет:**

1. Установить, что:

1.1. Комплексному развитию подлежат территории нежилкой застройки города Москвы общей площадью 2,68 га, расположенные по адресу: г. Москва, ул. Милашенкова, влд. 2 (далее – КРТ «ул. Милашенкова»), в границах территорий согласно приложению 1 к настоящему постановлению.

1.2. Графическое описание местоположения границ КРТ «ул. Милашенкова», основные виды разрешенного использования земельных участков и объектов капитального строительства, которые могут быть выбраны при реализации решения о КРТ «ул. Милашенкова», предельные параметры разрешенного строительства, реконструкции объектов капитального строительства, обязательства лица, реализующего решение о КРТ «ул. Милашенкова», приведены в приложении 1 к настоящему постановлению.

1.3. Перечень земельных участков и расположенных на них объектов капитального строительства в границах КРТ «ул. Милашенкова», в том числе перечень объектов капитального строительства, подлежащих сносу, реконструкции, приведены в приложении 2 к настоящему постановлению.

1.4. Предельный срок реализации решения о КРТ «ул. Милашенкова» составляет 5 лет со дня заключения

договора о реализации проекта КРТ «ул. Милашенкова».

1.5. Предельный срок подготовки документации по планировке территории в целях реализации решения о КРТ «ул. Милашенкова» составляет 12 месяцев со дня заключения договора о реализации проекта КРТ «ул. Милашенкова».

1.6. Реализация решения о КРТ «ул. Милашенкова» осуществляется юридическими лицами, определенными городом Москвой:

1.6.1. Государственным автономным учреждением города Москвы «Научно-исследовательский и проектный институт Генерального плана города Москвы» (ИНН 9710042298) в части подготовки документации по планировке территории.

1.6.2. Государственным казенным учреждением города Москвы «Московский центр недвижимости» (ИНН 7705990416) в части изъятия земельных участков и иных объектов недвижимости, выплаты компенсации за индивидуальные гаражи.

1.6.3. Московским фондом реновации жилой застройки (ИНН 7703434808) в части выполнения функций застройщика территорий, организации проведения мероприятий по освобождению территорий (в том числе охрана, содержание и снос зданий, строений, сооружений и гаражей).

2. Контроль за выполнением настоящего постановления возложить на заместителя Мэра Москвы в Правительстве Москвы по вопросам градостроительной политики и строительства Ефимова В.В.

Мэр Москвы **С.С.Собянин**



## Приложение 1

к постановлению Правительства Москвы  
от 6 июня 2025 г. № 1302-ПП

Графическое описание местоположения границ, основные виды разрешенного использования земельных участков и объектов капитального строительства, предельные параметры разрешенного строительства, реконструкции объектов капитального строительства

1. Графическое описание местоположения границ комплексного развития территорий нежилой застройки города Москвы, расположенных по адресу: г. Москва, ул. Милашенкова, влд. 2



## Условные обозначения:



Границы территорий нежилой застройки города Москвы,  
подлежащих комплексному развитию, общей площадью 2,68 га

**2. Основные виды разрешенного использования земельных участков и объектов капитального строительства, которые могут быть выбраны при реализации решения о комплексном развитии территорий нежилкой застройки города Москвы, расположенных по адресу: г. Москва, ул. Милашенкова, влд. 2**

### **2.1. Территориальная зона 1 (1,27 га)**

2.6 – Многоэтажная жилая застройка (высотная застройка). Размещение многоквартирных домов этажностью девять этажей и выше; благоустройство и озеленение придомовых территорий; обустройство спортивных и детских площадок, хозяйственных площадок и площадок для отдыха; размещение подземных гаражей и автостоянок; размещение объектов обслуживания жилой застройки во встроенных, пристроенных и встроено-пристроенных помещениях многоквартирного дома, в отдельных помещениях дома, если площадь таких помещений в многоквартирном доме не составляет более 15% от общей площади дома.

2.7 – Обслуживание жилой застройки. Размещение объектов капитального строительства, размещение которых предусмотрено видами разрешенного использования с кодами 3.1, 3.2, 3.3, 3.4, 3.4.1, 3.5.1, 3.6, 3.7, 3.10.1, 4.1, 4.3, 4.4, 4.6, 5.1.2, 5.1.3, если их размещение необходимо для обслуживания жилой застройки, а также связано с проживанием граждан, не причиняет вреда окружающей среде и санитарному благополучию, не нарушает права жителей, не требует установления санитарной зоны.

2.7.1 – Хранение автотранспорта. Размещение отдельно стоящих и пристроенных гаражей, в том числе подземных, предназначенных для хранения автотранспорта, в том числе с разделением на машино-места, за исключением гаражей, размещение которых предусмотрено содержанием видов разрешенного использования с кодами 2.7.2, 4.9.

3.8.1 – Государственное управление. Размещение зданий, предназначенных для размещения государственных органов, государственного пенсионного фонда, органов местного самоуправления, судов, а также организаций, непосредственно обеспечивающих их деятельность или оказывающих государственные и (или) муниципальные услуги.

12.0.1 – Улично-дорожная сеть. Размещение объектов улично-дорожной сети: автомобильных дорог, трамвайных путей и пешеходных тротуаров в границах населенных пунктов, пешеходных переходов, бульваров, площадей, проездов, велодорожек и объектов велотранспортной и инженерной инфраструктуры; размещение придорожных стоянок (парковок) транспортных средств в границах городских улиц и дорог, за исключением предусмотренных видами разрешенного использования с кодами 2.7.1, 4.9, 7.2.3, а также некапитальных сооружений, предназначенных для охраны транспортных средств.

12.0.2 – Благоустройство территории. Размещение декоративных, технических, планировочных, конструктивных устройств, элементов озеленения, различных видов оборудования и оформления, малых архитектурных форм, некапитальных нестационарных строений и сооружений, информационных щитов и указателей, применяемых как составные части благоустройства территории, общественных туалетов.

### **2.2. Территориальная зона 2 (1,41 га)**

3.1.1 – Предоставление коммунальных услуг. Размещение зданий и сооружений, обеспечивающих поставку воды, тепла, электричества, газа, отвод канализационных стоков, очистку и уборку объектов недвижимости (котельных, водозаборов, очистных сооружений, насосных станций, водопроводов, линий электропередачи, трансформаторных подстанций, газопроводов, линий связи, телефонных станций, канализаций, стоянок, гаражей и мастерских для обслуживания уборочной и аварийной техники, сооружений, необходимых для сбора и плавки снега).

4.1 – Деловое управление. Размещение объектов капитального строительства с целью размещения объектов управленческой деятельности, не связанной с государственным или муниципальным управлением и оказанием услуг, а также с целью обеспечения совершения сделок, не требующих передачи товара в момент их совершения между организациями, в том числе биржевая деятельность (за исключением банковской и страховой деятельности).

4.2 – Объекты торговли (торговые центры, торгово-развлекательные центры (комплексы)). Размещение объектов капитального строительства общей площадью свыше 5000 кв.м с целью размещения одной или нескольких организаций, осуществляющих продажу товаров и (или) оказание услуг в соответствии с содержанием видов разрешенного использования с кодами 4.5, 4.6, 4.8–4.8.2; размещение гаражей и (или) стоянок для автомобилей сотрудников и посетителей торгового центра.

4.4 – Магазины. Размещение объектов капитального строительства, предназначенных для продажи товаров, торговая площадь которых составляет до 5000 кв.м.

4.5 – Банковская и страховая деятельность. Размещение объектов капитального строительства, предназначенных для размещения организаций, оказывающих банковские и страховые услуги.

4.6 – Общественное питание. Размещение объектов капитального строительства в целях устройства мест общественного питания (рестораны, кафе, столовые, закусочные, бары).

4.7 – Гостиничное обслуживание. Размещение гостиниц.

4.8.1 – Развлекательные мероприятия. Размещение зданий и сооружений, предназначенных для организации развлекательных мероприятий, путешествий, для размещения дискотек и танцевальных площадок, ночных клубов, аквапарков, боулинга, аттракционов и т.п., игровых автоматов (кроме игрового оборудования, используемого для проведения азартных игр), игровых площадок.

4.9 – Служебные гаражи. Размещение постоянных или временных гаражей, стоянок для хранения служебного автотранспорта, используемого в целях осуществления видов деятельности, предусмотренных видами разрешенного использования с кодами 3.0, 4.0, а также для стоянки и хранения транспортных средств общего пользования, в том числе в депо.

5.1.2 – Обеспечение занятий спортом в помещениях. Размещение спортивных клубов, спортивных залов, бассейнов, физкультурно-оздоровительных комплексов в зданиях и сооружениях.

12.0.1 – Улично-дорожная сеть. Размещение объектов улично-дорожной сети: автомобильных дорог, трамвайных путей и пешеходных тротуаров в границах населенных пунктов, пешеходных переходов, бульваров, площадей, проездов, велодорожек и объектов велотранспортной и инженерной инфраструктуры; размещение придорожных стоянок (парковок) транспортных средств в границах городских улиц и дорог, за исключением предусмотренных видами разрешенного использования с кодами 2.7.1, 4.9, 7.2.3, а также некапитальных сооружений, предназначенных для охраны транспортных средств.

12.0.2 – Благоустройство территории. Размещение декоративных, технических, планировочных, конструктивных устройств, элементов озеленения, различных видов оборудования и оформления, малых архитектурных форм, некапитальных нестационарных строений и сооружений, информационных щитов и указателей, применяемых как составные части благоустройства территории, общественных туалетов.

**3. Предельные параметры разрешенного строительства, реконструкции объектов капитального строительства в границах территорий нежилкой застройки города Москвы, расположенных по адресу: г. Москва, ул. Милашенкова, влд. 2**

#### **3.1. Территориальная зона 1 (1,27 га)**

Предельная плотность застройки земельного участка – не установлена.

Предельное количество этажей или предельная высота зданий, строений, сооружений – не установлены.

Максимальный процент застройки в границах земельного участка – не установлен.

Предельная (максимальная) суммарная поэтажная площадь объектов капитального строительства жилой застройки в целях реализации Программы реновации жилищного фонда в городе Москве и иных городских нужд в габаритах наружных стен – 39 140 кв.м, в том числе в нежилкой части жилой застройки встроенно-пристроенные помещения – 7 010 кв.м.

#### **3.2. Территориальная зона 2 (1,41 га)**

Предельная плотность застройки земельного участка – не установлена.

Предельное количество этажей или предельная высота зданий, строений, сооружений – не установлены.

Максимальный процент застройки в границах земельного участка – не установлен.

Предельная (максимальная) суммарная поэтажная площадь общественно-деловых и иных объектов капитального строительства в габаритах наружных стен – 57 080 кв.м, включая:

– многофункциональный комплекс – 56 950 кв.м, в том числе гостиница вместимостью не менее 100 номеров – 8 830 кв.м, физкультурно-оздоровительный комплекс – 5 840 кв.м;

– здание распределительной трансформаторной подстанции (РТП) – 130 кв.м.

Предельная (максимальная) суммарная поэтажная площадь общественно-деловых и иных объектов капитального строительства в габаритах наружных стен может быть увеличена (за исключением гостиницы) в случае принятия соответствующих градостроительных решений.

Предельная (минимальная) суммарная поэтажная площадь общественно-деловых и иных объектов капитального строительства в габаритах наружных стен – 42 810 кв.м.

**4. Обязательства лица, реализующего решение о комплексном развитии территорий нежилкой застройки города Москвы, расположенных по адресу: г. Москва, ул. Милашенкова, влд. 2**

4.1. Осуществить в границах комплексного развития территорий нежилкой застройки города Москвы, расположенных по адресу: г. Москва, ул. Милашенкова, влд. 2, строительство объектов капитального строительства и благоустройство территории в соответствии с утвержденной документацией по планировке территории, в том числе строительство:

4.1.1. Объектов капитального строительства жилого назначения в целях реализации Программы реновации жилищного фонда в городе Москве и иных городских нужд общей площадью не менее 39 140 кв.м.

Площадь объектов, указанных в настоящем пункте, может быть уточнена в соответствии с документацией по планировке территории при согласовании профильным органом исполнительной власти города Москвы и (или) уполномоченной организацией.

4.1.2. Многофункционального комплекса площадью 56 950 кв.м, в том числе гостиницы вместимостью не менее 100 номеров площадью не более 8 830 кв.м, физкультурно-оздоровительного комплекса площадью не менее 5 840 кв.м.

4.2. Предусмотреть в нежилкой части объектов, указанных в пункте 4.1.1 настоящего приложения:

4.2.1. Встроенно-пристроенные помещения площадью не менее 3 690 кв.м.

4.2.2. Два встроенно-пристроенных помещения площадью не менее 500 кв.м.

4.3. Обеспечить проектирование объектов, указанных в пункте 4.1.1 настоящего приложения, в соответствии с техническими заданиями, согласованными с профильным органом исполнительной власти города Москвы и (или) уполномоченной организацией.

4.4. Безвозмездно передать в собственность города Москвы помещения, указанные в пункте 4.2 настоящего приложения.



**Перечень земельных участков и расположенных на них объектов капитального строительства в границах комплексного развития территорий нежилых застроек города Москвы, расположенных по адресу: г. Москва, ул. Милашенкова, влд. 2, в том числе перечень объектов капитального строительства, подлежащих сносу, реконструкции**

| № п/п | Кадастровый номер земельного участка | Адрес (местоположение) земельного участка   | Площадь земельного участка, кв.м | Кадастровый номер объекта капитального строительства, расположенного на земельном участке | Адрес объекта капитального строительства                                                                           | Площадь объекта капитального строительства, кв.м | Сведения о сносе/реконструкции объектов капитального строительства* |
|-------|--------------------------------------|---|----------------------------------|-------------------------------------------------------------------------------------------|---|--------------------------------------------------|---------------------------------------------------------------------|
| 1     | 2                                    | 3   | 4                                | 5                                                                                         | 6   | 7                                                | 8                                                                   |
| 1     | 77:02:0021001:138                    | Местоположение установлено относительно ориентира, расположенного в границах участка. Почтовый адрес ориентира: г. Москва, ул. Милашенкова, влд. 2    | 3 438                            | Объекты капитального строительства отсутствуют                                            |   |                                                  |                                                                     |
| 2     | 77:02:0021001:4754                   | Российская Федерация, город Москва, вн.тер.г. муниципальный округ Бутырский, улица Милашенкова, земельный участок 4А/2                                | 316                              | 77:02:0021001:1030                                                                        | Российская Федерация, г. Москва, вн.тер.г. муниципальный округ Бутырский, ул. Милашенкова, д. 4А, к. 2             | 577,1                                            | Снос/реконструкция                                                  |
| 3     | 77:02:0021001:101                    | Местоположение установлено относительно ориентира, расположенного в границах участка. Почтовый адрес ориентира: г. Москва, улица Милашенкова, влд. 4А | 5 431                            | 77:02:0021001:1029                                                                        | Российская Федерация, г. Москва, вн.тер.г. муниципальный округ Бутырский, ул. Милашенкова, д. 4А, к. 1             | 4 931,4                                          | Снос/реконструкция                                                  |
|       |                                      |   |                                  | 77:02:0021001:1074                                                                        | Российская Федерация, город Москва, вн.тер.г. муниципальный округ Бутырский, улица Милашенкова, дом 4А, строение 3 | 6,8                                              | Снос/реконструкция                                                  |

| № п/п | Кадастровый номер земельного участка | Адрес (местоположение) земельного участка   | Площадь земельного участка, кв.м | Кадастровый номер объекта капитального строения на земельном участке | Адрес объекта капитального строения                                                                                     | Площадь объекта капитального строения, кв.м | Сведения о сносе/реконструкции объектов капитального строения* |
|-------|--------------------------------------|---|----------------------------------|----------------------------------------------------------------------|---|---------------------------------------------|----------------------------------------------------------------|
| 1     | 2                                    | 3   | 4                                | 5                                                                    | 6   | 7                                           | 8                                                              |
|       |                                      |   |                                  | 77:02:0021001:1019                                                   | Российская Федерация, г. Москва, вн.тер.г. муниципальный округ Бутырский, ул. Милашенкова, д. 4А, стр. 4                | 2 434,4                                     | Снос/реконструкция                                             |
| 4     | 77:02:0021001:110                    | Местоположение установлено относительно ориентира, расположенного в границах участка. Почтовый адрес ориентира: г. Москва, ул. Милашенкова, вл. 4Б   | 2 698                            | 77:02:0021001:1073                                                   | Российская Федерация, город Москва, вн.тер.г. муниципальный округ Бутырский, улица Милашенкова, дом 4Б                  | 1 135,1                                     | Снос/реконструкция                                             |
|       |                                      |   |                                  | 77:02:0021001:1130 (часть)                                           | Российская Федерация, город Москва, вн.тер.г. муниципальный округ Бутырский, проезд Огородный, владение 22А             | 807,4                                       | Снос/реконструкция                                             |
| 5     | 77:02:0021001:39                     | Местоположение установлено относительно ориентира, расположенного в границах участка. Почтовый адрес ориентира: г. Москва, Огородный проезд, вл. 22А | 3 139                            | 77:02:0021001:1016 (часть)                                           | Российская Федерация, город Москва, вн.тер.г. муниципальный округ Бутырский, проезд Огородный, владение 22А, строение 2 | 331,3                                       | Снос/реконструкция                                             |
| 6     | 77:02:0021001:22                     | Местоположение установлено относительно ориентира, расположенного в границах участка. Почтовый адрес ориентира: г. Москва, проезд Огородный, вл. 22А | 899                              | 77:02:0021001:1016 (часть)                                           | Российская Федерация, город Москва, вн.тер.г. муниципальный округ Бутырский, проезд Огородный, владение 22А, строение 2 | 331,3                                       | Снос/реконструкция                                             |

| № п/п | Кадастровый номер земельного участка | Адрес (местоположение) земельного участка   | Площадь земельного участка, кв.м | Кадастровый номер объекта капитального строения на земельном участке | Адрес объекта капитального строения                                                                         | Площадь объекта капитального строения, кв.м | Сведения о сносе/реконструкции объектов капитального строения * |
|-------|--------------------------------------|---|----------------------------------|----------------------------------------------------------------------|---|---------------------------------------------|-----------------------------------------------------------------|
| 1     | 2                                    | 3   | 4                                | 5                                                                    | 6   | 7                                           | 8                                                               |
|       |                                      |   |                                  | 77:02:0021001:1130 (часть)                                           | Российская Федерация, город Москва, вн.тер.г. муниципальный округ Бутырский, проезд Огородный, владение 22А |                                             | Снос/реконструкция                                              |
| 7     | 77:02:0021001:48                     | Местоположение установлено относительно ориентира, расположенного в границах участка. Почтовый адрес ориентира: г. Москва, ул. Милашенкова, вл. 6                     | 30                               | 77:02:0021001:1020 (часть)                                           | Российская Федерация, г. Москва, вн.тер.г. муниципальный округ Бутырский, ул. Милашенкова, вл. 6Б           | 435,2                                       | Снос/реконструкция                                              |
| 8     | 77:02:0021001:43                     | Местоположение установлено относительно ориентира, расположенного в границах участка. Почтовый адрес ориентира: г. Москва, ул. Милашенкова, вл. 6Б                    | 30                               | 77:02:0021001:1020 (часть)                                           | Российская Федерация, г. Москва, вн.тер.г. муниципальный округ Бутырский, ул. Милашенкова, вл. 6Б           | 435,2                                       | Снос/реконструкция                                              |
| 9     | 77:02:0021001:113                    | Местоположение установлено относительно ориентира, расположенного в границах участка. Почтовый адрес ориентира: г. Москва, ул. Милашенкова, вл. 6Б (у пожарного депо) | 30                               | 77:02:0021001:1020 (часть)                                           | Российская Федерация, г. Москва, вн.тер.г. муниципальный округ Бутырский, ул. Милашенкова, вл. 6Б           | 435,2                                       | Снос/реконструкция                                              |



| № п/п | Кадастровый номер земельного участка | Адрес (местоположение) земельного участка   | Площадь земельного участка, кв.м | Кадастровый номер объекта капитального строения на земельном участке | Адрес объекта капитального строения                                                               | Площадь объекта капитального строения, кв.м | Сведения о сносе/реконструкции объектов капитального строения* |
|-------|--------------------------------------|---|----------------------------------|----------------------------------------------------------------------|---------------------------------------------------------------------------------------------------|---------------------------------------------|----------------------------------------------------------------|
| 1     | 2                                    | 3   | 4                                | 5                                                                    | 6                                                                                                 | 7                                           | 8                                                              |
| 10    | 77:02:0021001:123                    | Местоположение установлено относительно ориентира, расположенного в границах участка. Почтовый адрес ориентира: г. Москва, ул. Милашенкова, вл. 6Б                    | 30                               | 77:02:0021001:1020 (часть)                                           | Российская Федерация, г. Москва, вн.тер.г. муниципальный округ Бутырский, ул. Милашенкова, вл. 6Б | 435,2                                       | Снос/реконструкция                                             |
| 11    | 77:02:0021001:89                     | Местоположение установлено относительно ориентира, расположенного в границах участка. Почтовый адрес ориентира: г. Москва, улица Милашенкова                          | 30                               | 77:02:0021001:1020 (часть)                                           | Российская Федерация, г. Москва, вн.тер.г. муниципальный округ Бутырский, ул. Милашенкова, вл. 6Б | 435,2                                       | Снос/реконструкция                                             |
| 12    | 77:02:0021001:38                     | Местоположение установлено относительно ориентира, расположенного в границах участка. Почтовый адрес ориентира: г. Москва, ул. Милашенкова, вл. 6Б (у пожарного депо) | 30                               | 77:02:0021001:1020 (часть)                                           | Российская Федерация, г. Москва, вн.тер.г. муниципальный округ Бутырский, ул. Милашенкова, вл. 6Б | 435,2                                       | Снос/реконструкция                                             |
| 13    | 77:02:0021001:133                    | Российская Федерация, город Москва, вн.тер.г. муниципальный округ Бутырский, улица Милашенкова, земельный участок 6Б/10                                               | 30                               | 77:02:0021001:1020 (часть)                                           | Российская Федерация, г. Москва, вн.тер.г. муниципальный округ Бутырский, ул. Милашенкова, вл. 6Б | 435,2                                       | Снос/реконструкция                                             |

| № п/п | Кадастровый номер земельного участка | Адрес (местоположение) земельного участка   | Площадь земельного участка, кв.м | Кадастровый номер объекта капитального строительства, расположенного на земельном участке | Адрес объекта капитального строительства                                                           | Площадь объекта капитального строительства, кв.м | Сведения о сносе/реконструкции объектов капитального строительства* |
|-------|--------------------------------------|---|----------------------------------|-------------------------------------------------------------------------------------------|---|--------------------------------------------------|---------------------------------------------------------------------|
| 1     | 2                                    | 3   | 4                                | 5                                                                                         | 6                                                                                                  | 7                                                | 8                                                                   |
| 14    | 77:02:0021001:115                    | Местоположение установлено относительно ориентира, расположенного в границах участка. Почтовый адрес ориентира: г. Москва, ул. Милашенкова, вл. 6Б (у пожарного депо) | 30                               | 77:02:0021001:1020 (часть)                                                                | Российская Федерация, г. Москва, вн.тер.г. муниципальный округ Бутырский, ул. Милашенкова, влд. 6Б | 435,2                                            | Снос/реконструкция                                                  |
| 15    | 77:02:0021001:14                     | Местоположение установлено относительно ориентира, расположенного в границах участка. Почтовый адрес ориентира: г. Москва, улица Милашенкова                          | 30                               | 77:02:0021001:1020 (часть)                                                                | Российская Федерация, г. Москва, вн.тер.г. муниципальный округ Бутырский, ул. Милашенкова, влд. 6Б | 435,2                                            | Снос/реконструкция                                                  |
| 16    | 77:02:0021001:117                    | Местоположение установлено относительно ориентира, расположенного в границах участка. Почтовый адрес ориентира: г. Москва, улица Милашенкова                          | 30                               | 77:02:0021001:1020 (часть)                                                                | Российская Федерация, г. Москва, вн.тер.г. муниципальный округ Бутырский, ул. Милашенкова, влд. 6Б | 435,2                                            | Снос/реконструкция                                                  |
| 17    | 77:02:0017001:69                     | Местоположение установлено относительно ориентира, расположенного в границах участка. Почтовый адрес ориентира: г. Москва, ул. Гостиничная, вл. 9                     | 30                               | 77:02:0021001:1020 (часть)                                                                | Российская Федерация, г. Москва, вн.тер.г. муниципальный округ Бутырский, ул. Милашенкова, влд. 6Б | 435,2                                            | Снос/реконструкция                                                  |

| №<br>п/п | Кадастровый номер<br>земельного участка | Адрес (местоположение)<br>земельного участка   | Площадь<br>земельного<br>участка,<br>кв.м | Кадастровый номер объекта<br>капитального строения на<br>земельном участке | Адрес объекта<br>капитального<br>строительства                                                                       | Площадь<br>объекта<br>капитального<br>строительства,<br>кв.м | Сведения о сносе/<br>реконструкции<br>объектов<br>капитального<br>строительства * |
|----------|-----------------------------------------|---|-------------------------------------------|----------------------------------------------------------------------------|---|--------------------------------------------------------------|-----------------------------------------------------------------------------------|
| 1        | 2                                       | 3   | 4                                         | 5                                                                          | 6   | 7                                                            | 8                                                                                 |
| 18       | 77:02:0021001:76                        | Местоположение<br>установлено<br>относительно ориентира,<br>расположенного в<br>границах участка.<br>Почтовый адрес<br>ориентира:<br>г. Москва,<br>ул. Милашенкова, вл. 4 | 30                                        | 77:02:0021001:1020 (часть)                                                 | Российская<br>Федерация,<br>г. Москва, вн.тер.г.<br>муниципальный округ<br>Бутырский,<br>ул. Милашенкова,<br>влд. 6Б | 435,2                                                        | Снос/<br>реконструкция                                                            |
| 19       | 77:02:0021001:12                        | Местоположение<br>установлено<br>относительно ориентира,<br>расположенного в<br>границах участка.<br>Почтовый адрес<br>ориентира: г. Москва,<br>ул. Милашенкова           | 30                                        | 77:02:0021001:1020 (часть)                                                 | Российская<br>Федерация,<br>г. Москва, вн.тер.г.<br>муниципальный округ<br>Бутырский,<br>ул. Милашенкова,<br>влд. 6Б | 435,2                                                        | Снос/<br>реконструкция                                                            |
| 20       | 77:02:0021001:49                        | Местоположение<br>установлено<br>относительно ориентира,<br>расположенного в<br>границах участка.<br>Почтовый адрес<br>ориентира: г. Москва,<br>ул. Милашенкова, вл. 4    | 30                                        | 77:02:0021001:1020 (часть)                                                 | Российская<br>Федерация,<br>г. Москва, вн.тер.г.<br>муниципальный округ<br>Бутырский,<br>ул. Милашенкова,<br>влд. 6Б | 435,2                                                        | Снос/<br>реконструкция                                                            |
| 21       | 77:02:0021001:19                        | Местоположение<br>установлено<br>относительно ориентира,<br>расположенного в<br>границах участка.<br>Почтовый адрес<br>ориентира: г. Москва,<br>ул. Милашенкова, вл. 4    | 30                                        | 77:02:0021001:1020 (часть)                                                 | Российская<br>Федерация,<br>г. Москва, вн.тер.г.<br>муниципальный округ<br>Бутырский,<br>ул. Милашенкова,<br>влд. 6Б | 435,2                                                        | Снос/<br>реконструкция                                                            |

| № п/п | Кадастровый номер земельного участка | Адрес (местоположение) земельного участка   | Площадь земельного участка, кв.м | Кадастровый номер объекта капитального строительства, расположенного на земельном участке | Адрес объекта капитального строительства                                                          | Площадь объекта капитального строительства, кв.м | Сведения о сносе/реконструкции объектов капитального строительства * |
|-------|--------------------------------------|---|----------------------------------|-------------------------------------------------------------------------------------------|---------------------------------------------------------------------------------------------------|--------------------------------------------------|----------------------------------------------------------------------|
| 1     | 2                                    | 3   | 4                                | 5                                                                                         | 6                                                                                                 | 7                                                | 8                                                                    |
| 22    | 77:02:0021001:15                     | Местоположение установлено относительно ориентира, расположенного в границах участка. Почтовый адрес ориентира: г. Москва, ул. Милашенкова, вл. 6   | 30                               | 77:02:0021001:1020 (часть)                                                                | Российская Федерация, г. Москва, вн.тер.г. муниципальный округ Бутырский, ул. Милашенкова, вл. 6Б | 435,2                                            | Снос/реконструкция                                                   |
| 23    | 77:02:0021001:26                     | Местоположение установлено относительно ориентира, расположенного в границах участка. Почтовый адрес ориентира: г. Москва, ул. Милашенкова, вл. 4 А | 30                               | 77:02:0021001:1020 (часть)                                                                | Российская Федерация, г. Москва, вн.тер.г. муниципальный округ Бутырский, ул. Милашенкова, вл. 6Б | 435,2                                            | Снос/реконструкция                                                   |
| 24    | 77:02:0021001:122                    | Местоположение установлено относительно ориентира, расположенного в границах участка. Почтовый адрес ориентира: г. Москва, ул. Милашенкова, вл. 6Б  | 30                               | 77:02:0021001:1020 (часть)                                                                | Российская Федерация, г. Москва, вн.тер.г. муниципальный округ Бутырский, ул. Милашенкова, вл. 6Б | 435,2                                            | Снос/реконструкция                                                   |
| 25    | 77:02:0021001:55                     | Местоположение установлено относительно ориентира, расположенного в границах участка. Почтовый адрес ориентира: г. Москва, ул. Милашенкова, вл. 4   | 30                               | 77:02:0021001:1020 (часть)                                                                | Российская Федерация, г. Москва, вн.тер.г. муниципальный округ Бутырский, ул. Милашенкова, вл. 6Б | 435,2                                            | Снос/реконструкция                                                   |
| 26    | 77:02:0021001:118                    | Местоположение установлено относительно ориентира, расположенного в границах участка. Почтовый адрес ориентира: г. Москва, ул. Милашенкова, вл. 6Б  | 30                               | 77:02:0021001:1020 (часть)                                                                | Российская Федерация, г. Москва, вн.тер.г. муниципальный округ Бутырский, ул. Милашенкова, вл. 6Б | 435,2                                            | Снос/реконструкция                                                   |

| № п/п | Кадастровый номер земельного участка                             | Адрес (местоположение) земельного участка   | Площадь земельного участка, кв.м | Кадастровый номер объекта капитального строительства, расположенного на земельном участке | Адрес объекта капитального строительства                                                           | Площадь объекта капитального строительства, кв.м | Сведения о сносе/реконструкции объектов капитального строительства* |
|-------|------------------------------------------------------------------|---|----------------------------------|-------------------------------------------------------------------------------------------|---|--------------------------------------------------|---------------------------------------------------------------------|
| 1     | 2                                                                | 3   | 4                                | 5                                                                                         | 6                                                                                                  | 7                                                | 8                                                                   |
| 27    | 77:02:0021001:88                                                 | Местоположение установлено относительно ориентира, расположенного в границах участка. Почтовый адрес ориентира: г. Москва, ул. Милашенкова, вл. 6  | 30                               | 77:02:0021001:1020 (часть)                                                                | Российская Федерация, г. Москва, вн.тер.г. муниципальный округ Бутырский, ул. Милашенкова, влд. 6Б | 435,2                                            | Снос/реконструкция                                                  |
| 28    | 77:02:0021001:63                                                 | Местоположение установлено относительно ориентира, расположенного в границах участка. Почтовый адрес ориентира: г. Москва, ул. Милашенкова, вл. 2К | 480                              | 77:02:0021001:1023                                                                        | Российская Федерация, г. Москва, вн.тер.г. муниципальный округ Бутырский, ул. Милашенкова, д. 2К   | 101,1                                            | Снос/реконструкция                                                  |
| 29    | 77:02:0021001:144                                                | Местоположение установлено относительно ориентира, расположенного в границах участка. Почтовый адрес ориентира: г. Москва, ул. Милашенкова, вл. 2Г | 541,44                           | 77:02:0021001:1017                                                                        | Российская Федерация, г. Москва, вн.тер.г. муниципальный округ Бутырский, ул. Милашенкова, влд. 2Г | 246,6                                            | Снос/реконструкция                                                  |
| 30    | Территории, в границах которых земельные участки не сформированы | -   | 9 238                            | 77:02:0021001:1020 (часть)                                                                | Российская Федерация, г. Москва, вн.тер.г. муниципальный округ Бутырский, ул. Милашенкова, влд. 6Б | 435,2                                            | Снос/реконструкция                                                  |

\* Мероприятия по сносу, реконструкции или сохранению объекта капитального строительства определяются утвержденной документацией по планировке территории.



## Об утверждении проекта планировки территории вблизи владения 6 по улице Александровке

Постановление Правительства Москвы от 9 июня 2025 года № 1305-ПП

В соответствии с Градостроительным кодексом Российской Федерации, Законом города Москвы от 25 июня 2008 г. № 28 «Градостроительный кодекс города Москвы», постановлением Правительства Москвы от 3 апреля 2024 г. № 706-ПП «Об утверждении Положения об особенностях состава, порядка подготовки и согласования проектов планировки территории в целях установления, изменения и отмены красных линий» **Правительство Москвы постановляет:**

1. Утвердить проект планировки территории вблизи владения 6 по улице Александровке (приложение).

2. Настоящее постановление вступает в силу с 30 июня 2025 г.

3. Контроль за выполнением настоящего постановления возложить на заместителя Мэра Москвы в Правительстве Москвы по вопросам градостроительной политики и строительства Ефимова В.В.

Мэр Москвы **С.С.Собянин**

### Приложение

к постановлению Правительства Москвы от 9 июня 2025 г. № 1305-ПП

## Проект планировки территории вблизи владения 6 по улице Александровке

### 1. Положение о планировке территории

#### Пояснительная записка

Территория в границах подготовки проекта планировки территории площадью 1,33 га состоит из участка вблизи многоквартирного дома по адресу: улица Александровка, дом 6, расположенного в районе Крюково города Москвы.

В границах подготовки проекта планировки территории расположены жилые, жилищно-коммунальные здания и сооружения, улично-дорожная сеть города Москвы.

Проектом планировки территории предусматриваются мероприятия по реконструкции объекта улично-дорожной сети (№ участка территории на чертеже «План красных линий и зоны планируемого размещения линейных объектов»), а также отмена и установление красных линий улично-дорожной сети, в том числе:

– реконструкция участка улично-дорожной сети вблизи многоквартирного дома по адресу: улица Александровка, дом 6 (участок № 1);

– установление красных линий улично-дорожной сети на участке вблизи многоквартирного дома по адресу: улица Александровка, дом 6;

– отмена красных линий улично-дорожной сети улицы Александровки в месте примыкания устанавливаемых красных линий улично-дорожной сети.

На следующей стадии проектирования необходимо предусмотреть мероприятия, направленные на сохранность и эксплуатационную надежность существующих инженерных коммуникаций или вынос объектов инженерной инфраструктуры, попадающих в зону проведения работ.

### 2. Графическая часть

Чертеж "План красных линий и зоны планируемого размещения линейных объектов"

Масштаб 1:2000  
район Крюково города Москвы  
Лист 1 из 1

район Крюково  
города Москвы



УСЛОВНЫЕ ОБОЗНАЧЕНИЯ

**ГРАНИЦЫ:**

-  подготовка проекта планировки территории
-  существующих и планируемых элементов планировочной структуры
-  участков территории
-  зон планируемого размещения линейных объектов

ЗОНЫ ПЛАНИРУЕМОГО РАЗМЕЩЕНИЯ:

- линейных объектов  
номер участка территории

ЛИНИИ ГРАДОСТРОИТЕЛЬНОГО РЕГУЛИРОВАНИЯ:

СУЩЕСТВУЮЩИЕ:

-  красная красные линии улично-дорожной сети


ОТМЕНЯЕМЫЕ:

- красные линии улично-дорожной сети
- границы технических зон инженерных коммуникаций и сооружений

УСТАНАВЛИВАЕМЫЕ:

-  красная красные линии улично-дорожной сети

### 3. Проект межевания территории

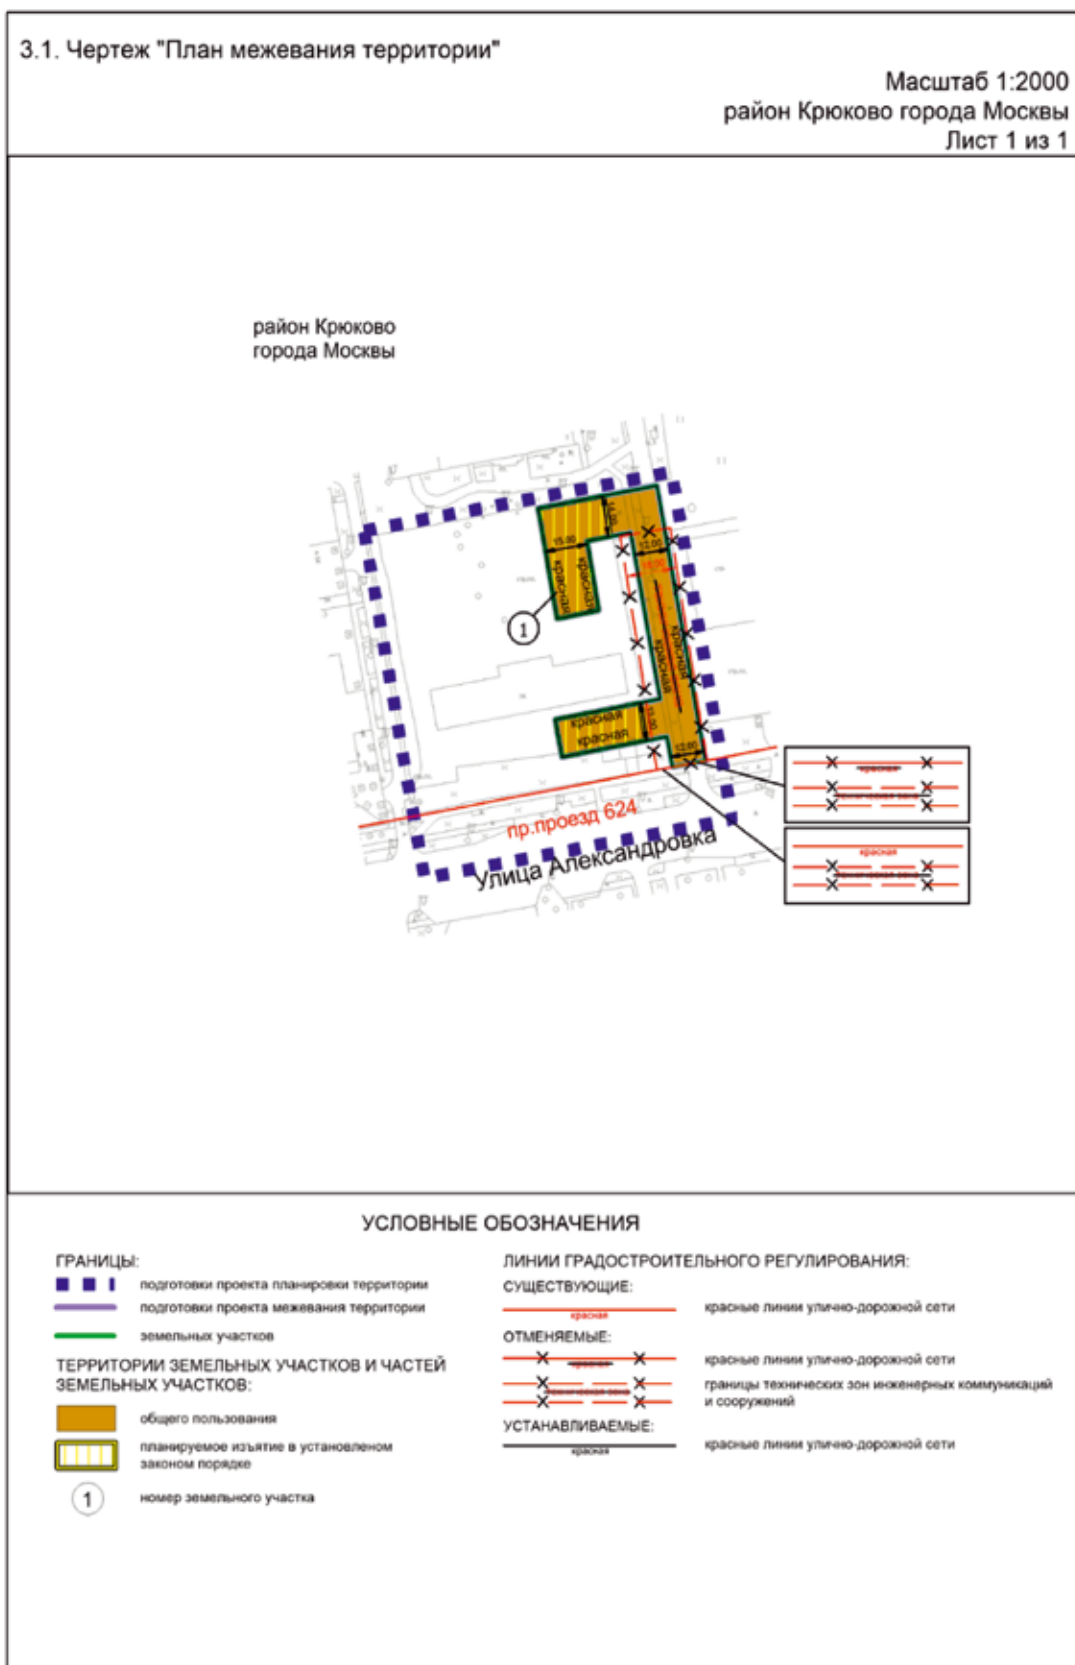

### 3.2. Пояснительная записка

Территория в границах подготовки проекта межевания территории состоит из участка вблизи многоквартирного дома по адресу: улица Александровка, дом 6, расположенного в районе Крюково города Москвы.

Проектом межевания территории предусматривается образование одного земельного участка территории общего пользования.

Характеристика земельных участков территории представлена в таблице «Характеристика земельных участ-

ков территории» и на чертеже «План межевания территории» настоящего приложения.

Для реализации планировочных решений, предусмотренных проектом планировки территории, потребуется осуществить изъятие земельных участков в установленном законом порядке в соответствии с чертежом «План межевания территории».

### 3.3. Характеристика земельных участков территории

к чертежу «План межевания территории»

| Назначение территории                | № земельного участка на чертеже | Адресные ориентиры (при наличии)                                                       | Площадь земельного участка, га | Площадь публичного сервитута, га | Площадь частей образуемых земельных участков, в отношении которых предполагается изъятие в установленном законом порядке для государственных и муниципальных нужд, га | Примечание |
|--------------------------------------|---------------------------------|----------------------------------------------------------------------------------------|--------------------------------|----------------------------------|---|------------|
| 1                                    | 2                               | 3                                                                                      | 4                              | 5                                | 6   | 7          |
| Территории общего пользования        | 1                               | г. Москва, Зеленоград, коммунальная зона Александровка, ул. Александровка (проезд 624) | 0,2429                         | -                                | 0,0787 (часть 77:10:0006001:24)   | -          |
| Итого: территории общего пользования |                                 |                                                                                        | 0,2429                         | -                                | -   | -          |
| Всего:                               |                                 |                                                                                        | 0,2429                         | -                                | -   | -          |

## Об утверждении проекта планировки территории вблизи владения 8 по Кольской улице

Постановление Правительства Москвы от 9 июня 2025 года № 1306-ПП

В соответствии с Градостроительным кодексом Российской Федерации, Законом города Москвы от 25 июня 2008 г. № 28 «Градостроительный кодекс города Москвы», постановлением Правительства Москвы от 3 апреля 2024 г. № 706-ПП «Об утверждении Положения об особенностях состава, порядка подготовки и согласования проектов планировки территории в целях установления, изменения и отмены красных линий» **Правительство Москвы постановляет:**

1. Утвердить проект планировки территории вблизи владения 8 по Кольской улице (приложение).

2. Настоящее постановление вступает в силу с 31 августа 2029 г.

3. Контроль за выполнением настоящего постановления возложить на заместителя Мэра Москвы в Правительстве Москвы по вопросам градостроительной политики и строительства Ефимова В.В.

Мэр Москвы **С.С.Собянин**

### Приложение

к постановлению Правительства Москвы от 9 июня 2025 г. № 1306-ПП

## Проект планировки территории вблизи владения 8 по Кольской улице

### 1. Положение о планировке территории

#### Пояснительная записка

Территория в границах подготовки проекта планировки территории площадью 4,49 га состоит из участка вблизи многоквартирного дома по адресу: Кольская улица, дом 8, корпус 2, расположенного в Бабушкинском районе города Москвы.

В границах подготовки проекта планировки территории расположены жилые, жилищно-коммунальные здания и сооружения, улично-дорожная сеть города Москвы.

Проектом планировки территории предусматриваются мероприятия по реконструкции объекта улично-дорожной сети (№ участка территории на чертеже «План красных линий и зоны планируемого размещения линейных объектов»), а также отмена и установление красных линий улично-дорожной сети, в том числе:

– реконструкция участка улично-дорожной сети вблизи многоквартирного дома по адресу: Кольская улица, дом 8, корпус 2 (участок № 1);

– установление красных линий улично-дорожной сети на участке вблизи многоквартирного дома по адресу: Кольская улица, дом 8, корпус 2;


– отмена красных линий улично-дорожной сети Кольской улицы в местах примыкания устанавливаемых красных линий улично-дорожной сети.

На следующей стадии проектирования необходимо предусмотреть мероприятия, направленные на сохранность и эксплуатационную надежность существующих инженерных коммуникаций или вынос объектов инженерной инфраструктуры, попадающих в зону проведения работ.

### 2. Графическая часть

Чертеж "План красных линий и зоны планируемого размещения линейных объектов"

Масштаб 1:2000  
Бабушкинский район города Москвы  
район Свиблово города Москвы  
Лист 1 из 1

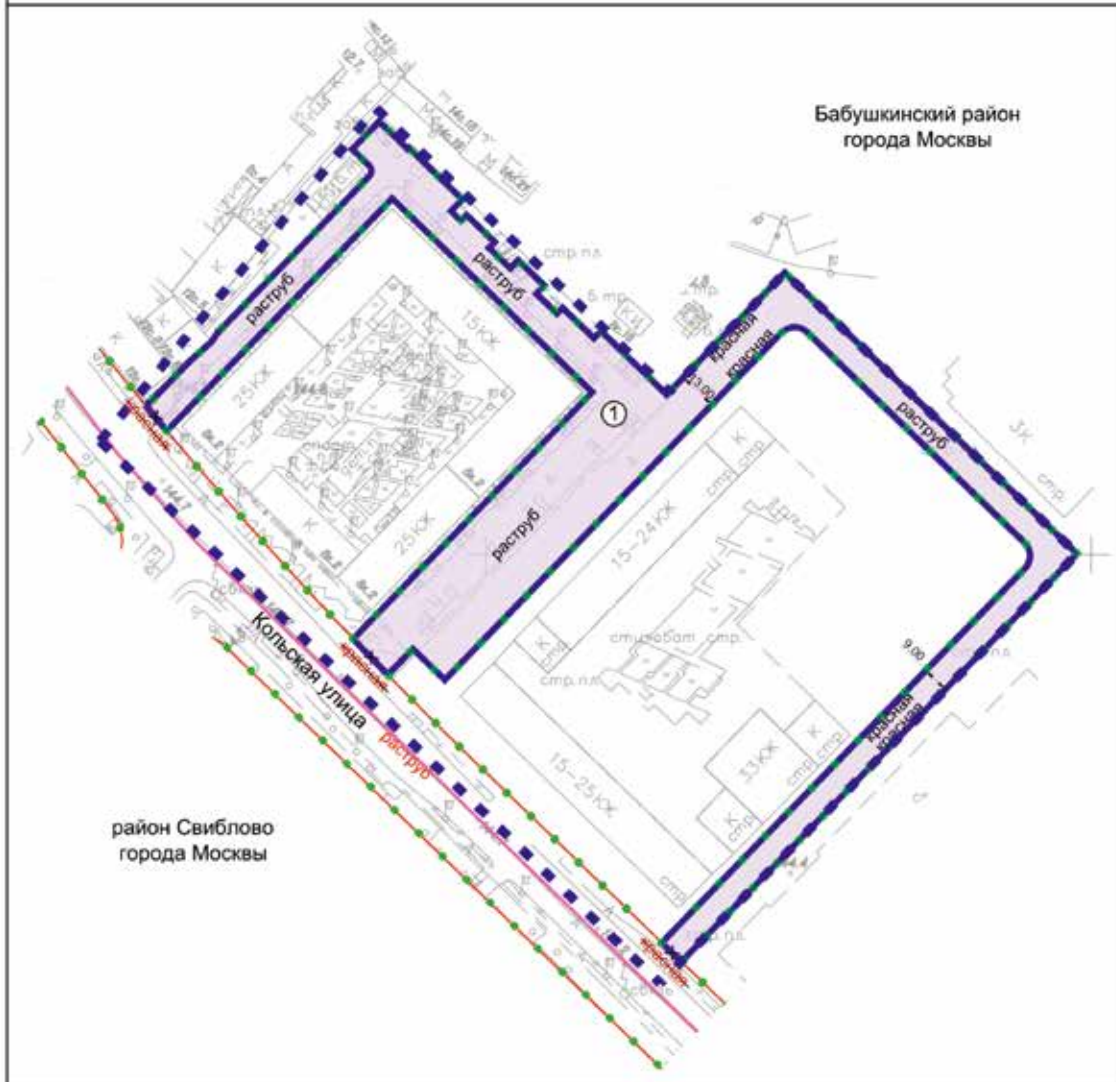

#### УСЛОВНЫЕ ОБОЗНАЧЕНИЯ

##### ГРАНИЦЫ:

- ■ ■ ■ ■ подготовка проекта планировки территории
- район города Москвы
- ● ● ● ● существующих и планируемых элементов планировочной структуры
- участок территории
- зона планируемого размещения линейных объектов

##### ЗОНЫ ПЛАНИРУЕМОГО РАЗМЕЩЕНИЯ:

- линейных объектов
- ① номер участка территории

##### ЛИНИИ ГРАДОСТРОИТЕЛЬНОГО РЕГУЛИРОВАНИЯ:

##### СУЩЕСТВУЮЩИЕ:

- красная красные линии улично-дорожной сети

##### ОТМЕНЯЕМЫЕ:

- ~~красная~~ красные линии улично-дорожной сети

##### УСТАНОВЛИВАЕМЫЕ:

- красная красные линии улично-дорожной сети

- красная красные линии улично-дорожной сети



3.2. Пояснительная записка

Территория в границах подготовки проекта межевания территории состоит из участка вблизи многоквартирного дома по адресу: Кольская улица, дом 8, корпус 2, расположенного в Бабушкинском районе города Москвы. Проектом межевания территории предусматривается образование одного земельного участка территории общего пользования.

Характеристика земельных участков территории представлена в таблице «Характеристика земельных участ-

ков территории» и на чертеже «План межевания территории» настоящего приложения.

Для реализации планировочных решений, предусмотренных проектом планировки территории, потребуется осуществить изъятие земельных участков в установленном законом порядке в соответствии с чертежом «План межевания территории».

3.3. Характеристика земельных участков территории к чертежу «План межевания территории»

| Назначение территории                | № земельного участка на чертеже |     | Адресные ориентиры (при наличии)   | Площадь земельного участка, га |        | Площадь публичного сервитута, га | Площадь частей образуемых земельных участков, в отношении которых предполагается изъятие в установленном законом порядке для государственных и муниципальных нужд, га | Примечание |
|--------------------------------------|---------------------------------|-----|------------------------------------|--------------------------------|--------|----------------------------------|---|------------|
| 1                                    | 2                               |     | 3                                  | 4                              |        | 5                                | 6   | 7          |
| Территории общего пользования        | 1                               | 1.1 | город Москва, проектируемый проезд | 1,004                          | 0,0009 | -                                | -   | -          |
|                                      |                                 | 1.2 |                                    |                                | 0,4782 |                                  | 0,4782 (часть 77:02:0014008:3948)   |            |
|                                      |                                 | 1.3 |                                    |                                | 0,0038 |                                  | -   |            |
|                                      |                                 | 1.4 |                                    |                                | 0,1084 |                                  | 0,1084 (часть 77:02:0014008:3950)   |            |
|                                      |                                 | 1.5 |                                    |                                | 0,3346 |                                  | 0,3346 (часть 77:02:0014008:3949)   |            |
|                                      |                                 | 1.6 |                                    |                                | 0,0781 |                                  | 0,0781 (часть 77:02:0014008:3950)   |            |
| Итого: территории общего пользования |                                 |     |                                    | 1,004                          | -      | -                                | -   |            |
| Всего:                               |                                 |     |                                    | 1,004                          | -      | -                                | -   |            |

## Об утверждении проекта планировки территории линейного объекта – участок улично-дорожной сети от Щербаковской улицы до Большой Черкизовской улицы в створе улицы Ибрагимова и 2-й Пугачёвской улицы

Постановление Правительства Москвы от 9 июня 2025 года № 1307-ПП

В соответствии с Градостроительным кодексом Российской Федерации, постановлением Правительства Российской Федерации от 12 мая 2017 г. № 564 «Об утверждении Положения о составе и содержании документации по планировке территории, предусматривающей размещение одного или нескольких линейных объектов», Законом города Москвы от 25 июня 2008 г. № 28 «Градостроительный кодекс города Москвы», постановлением Правительства Москвы от 22 марта 2022 г. № 438-ПП «О реализации положений пункта 2 статьи 7 Федерального закона от 14 марта 2022 г. № 58-ФЗ «О внесении изменений в отдельные законодательные акты Российской Федерации» **Правительство Москвы постановляет:**

1. Утвердить проект планировки территории линейного объекта – участок улично-дорожной сети от Щербаковской улицы до Большой Черкизовской улицы в створе улицы Ибрагимова и 2-й Пугачёвской улицы (приложение 1).

2. Включить в состав природных и озелененных территорий Восточного административного округа города Москвы участок территории площадью 0,43 га, образовав объект природного комплекса № 16 «Озелененная территория между домами 24, корпус 1 и 24, корпус 3 по улице Олений Вал» и установив его границы согласно приложению 2 к настоящему постановлению.

3. Изменить границы объекта природного комплекса № 49 Восточного административного округа города Москвы «Преображенское кладбище», исключив из его состава участок территории площадью 0,65 га, согласно приложению 3 к настоящему постановлению.

4. Изменить границы объекта природного комплекса № 88 Восточного административного округа города Москвы «Бульвар по ул. Красный Казанец», включив в его состав участок территории площадью 0,05 га, согласно приложению 4 к настоящему постановлению.

5. Изменить границы объекта природного комплекса № 88а Восточного административного округа города Москвы «Озелененная территория по улице Красный Казанец, владение 3», включив в его состав участок территории площадью 0,17 га, согласно приложению 5 к настоящему постановлению.

6. Изменить границы объекта природного комплекса № 170 Восточного административного округа города Москвы «Озелененная территория между 1-й Пугачёвской улицей и проектируемым проездом 221», исключив из его состава участок территории площадью 0,19 га, согласно приложению 6 к настоящему постановлению.

7. Внести изменения в постановление Правительства Москвы от 19 января 1999 г. № 38 «О проектных предложениях по установлению границ Природного комплекса с их описанием и закреплением актами красных линий» (в редакции постановлений Правительства Москвы от 28 марта 2023 г. № 478-ПП, от 26 декабря 2023 г. № 2682-ПП, от 6 марта 2024 г. № 429-ПП, от 24 июля 2024 г. № 1715-ПП, от 14 февраля 2025 г. № 238-ПП):

7.1. Раздел «Восточный АО» приложения 1 к постановлению дополнить пунктом 16 в редакции согласно приложению 7 к настоящему постановлению.

7.2. Пункты 49, 88, 88а, 170 раздела «Восточный АО» приложения 1 к постановлению изложить в редакции согласно приложению 7 к настоящему постановлению.

8. Настоящее постановление вступает в силу с 31 августа 2025 г.

9. Контроль за выполнением настоящего постановления возложить на заместителя Мэра Москвы в Правительстве Москвы по вопросам градостроительной политики и строительства Ефимова В.В.

Мэр Москвы **С.С.Собянин**

### Приложение 1

к постановлению Правительства Москвы  
от 9 июня 2025 г. № 1307-ПП


Проект планировки территории линейного объекта – участок улично-дорожной сети от Щербаковской улицы до Большой Черкизовской улицы в створе улицы Ибрагимова и 2-й Пугачёвской улицы

### 1. Графическая часть


1.1. Чертеж красных линий и перечень координат характерных точек  
устанавливаемых красных линий


1.1.1. Чертеж красных линий

Масштаб 1:2000  
район Преображенское города Москвы  
Лист 1 из 8

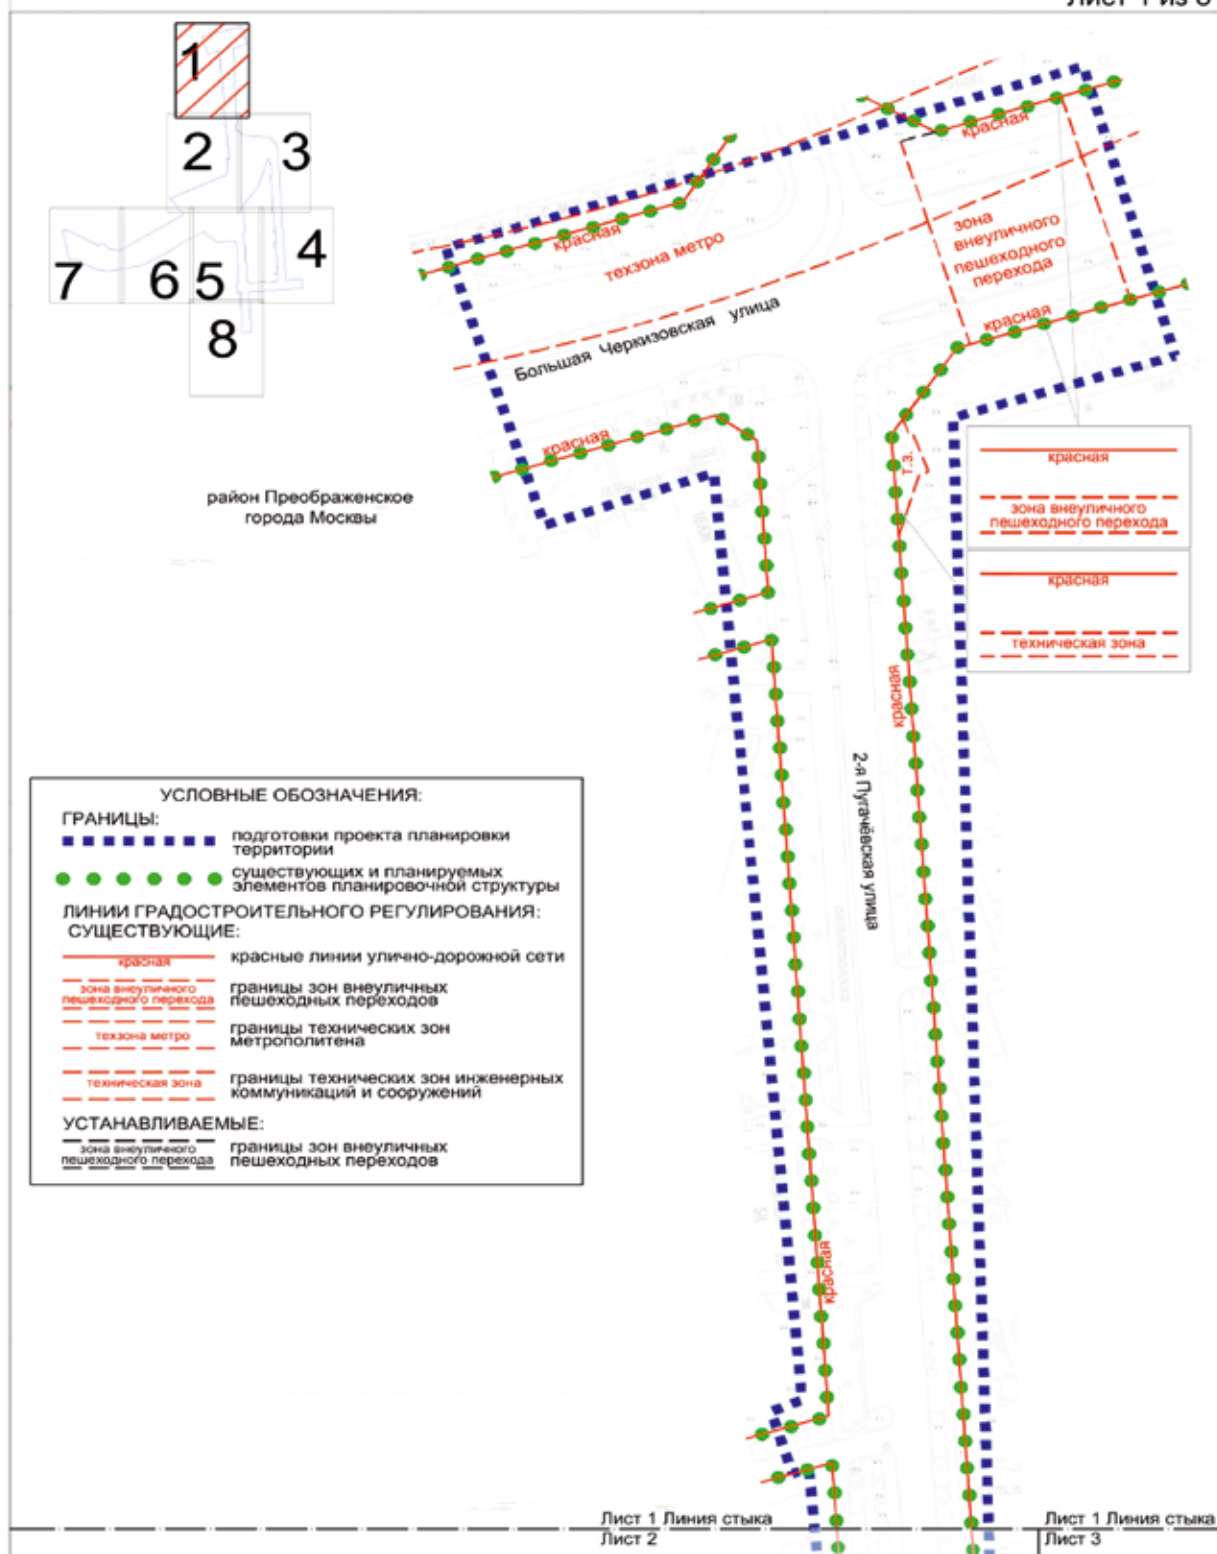



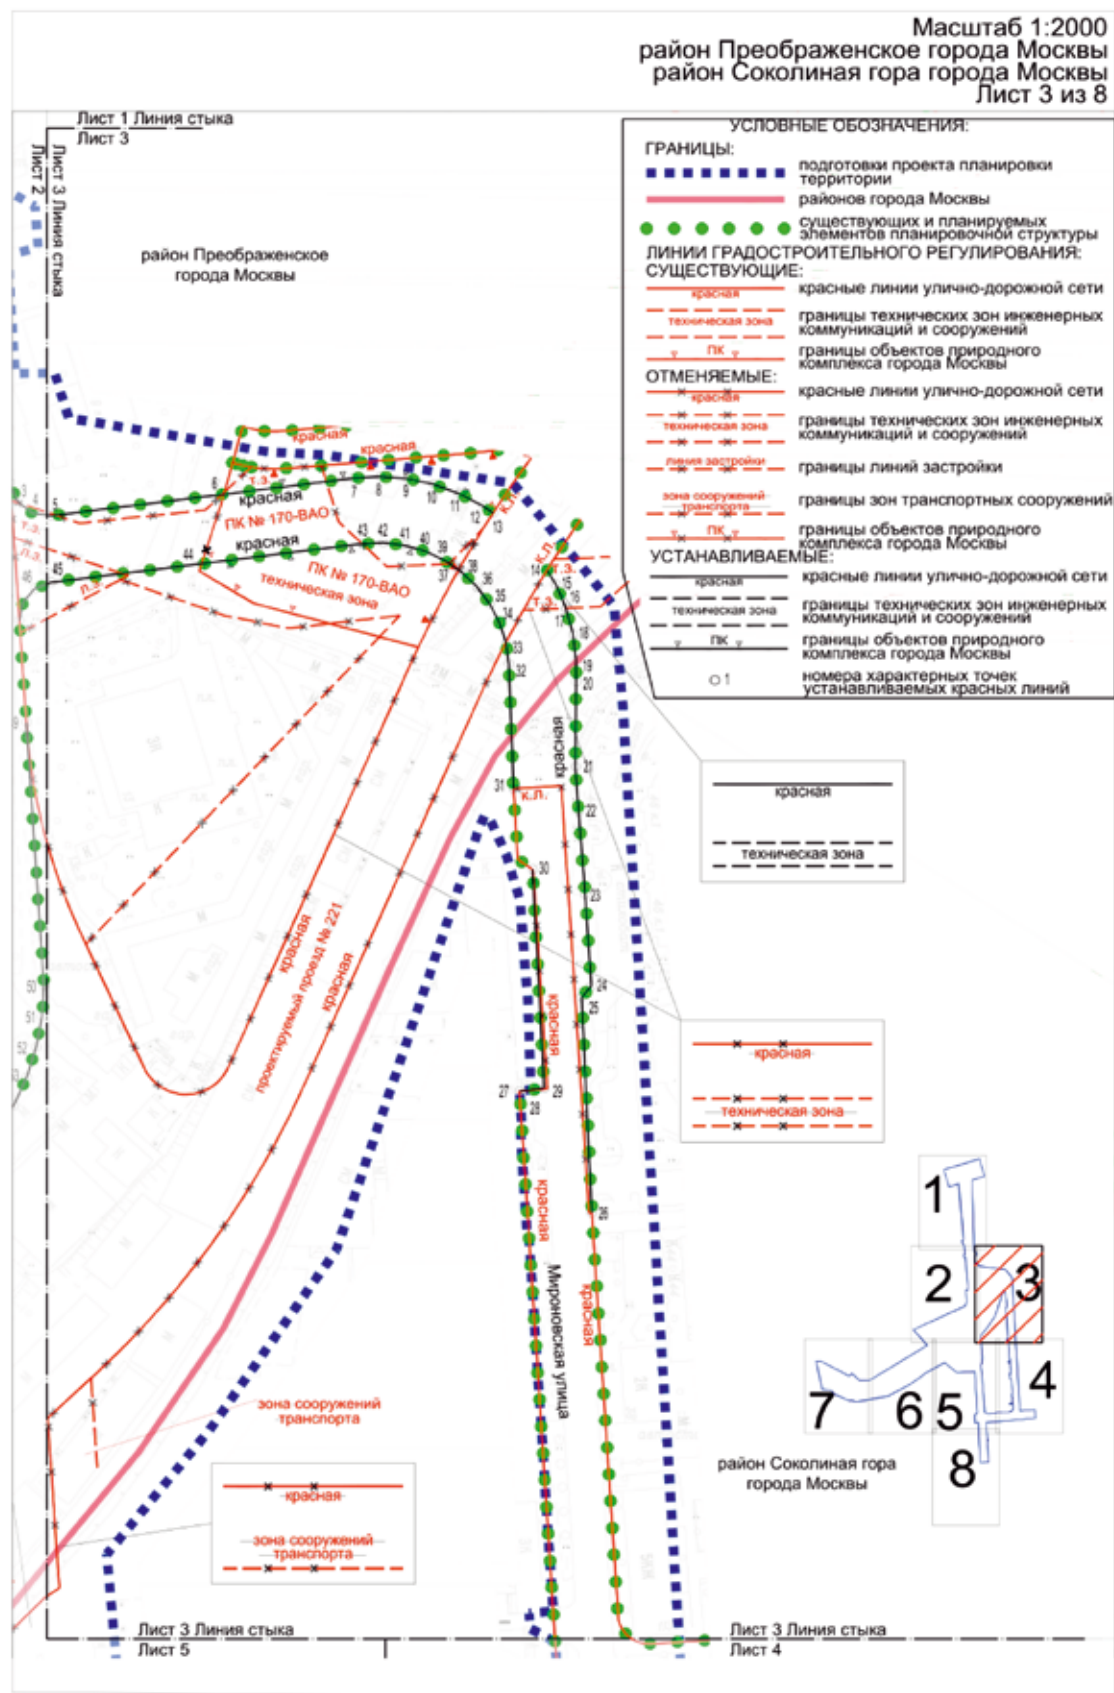


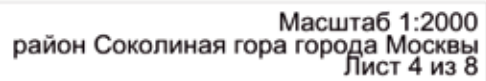









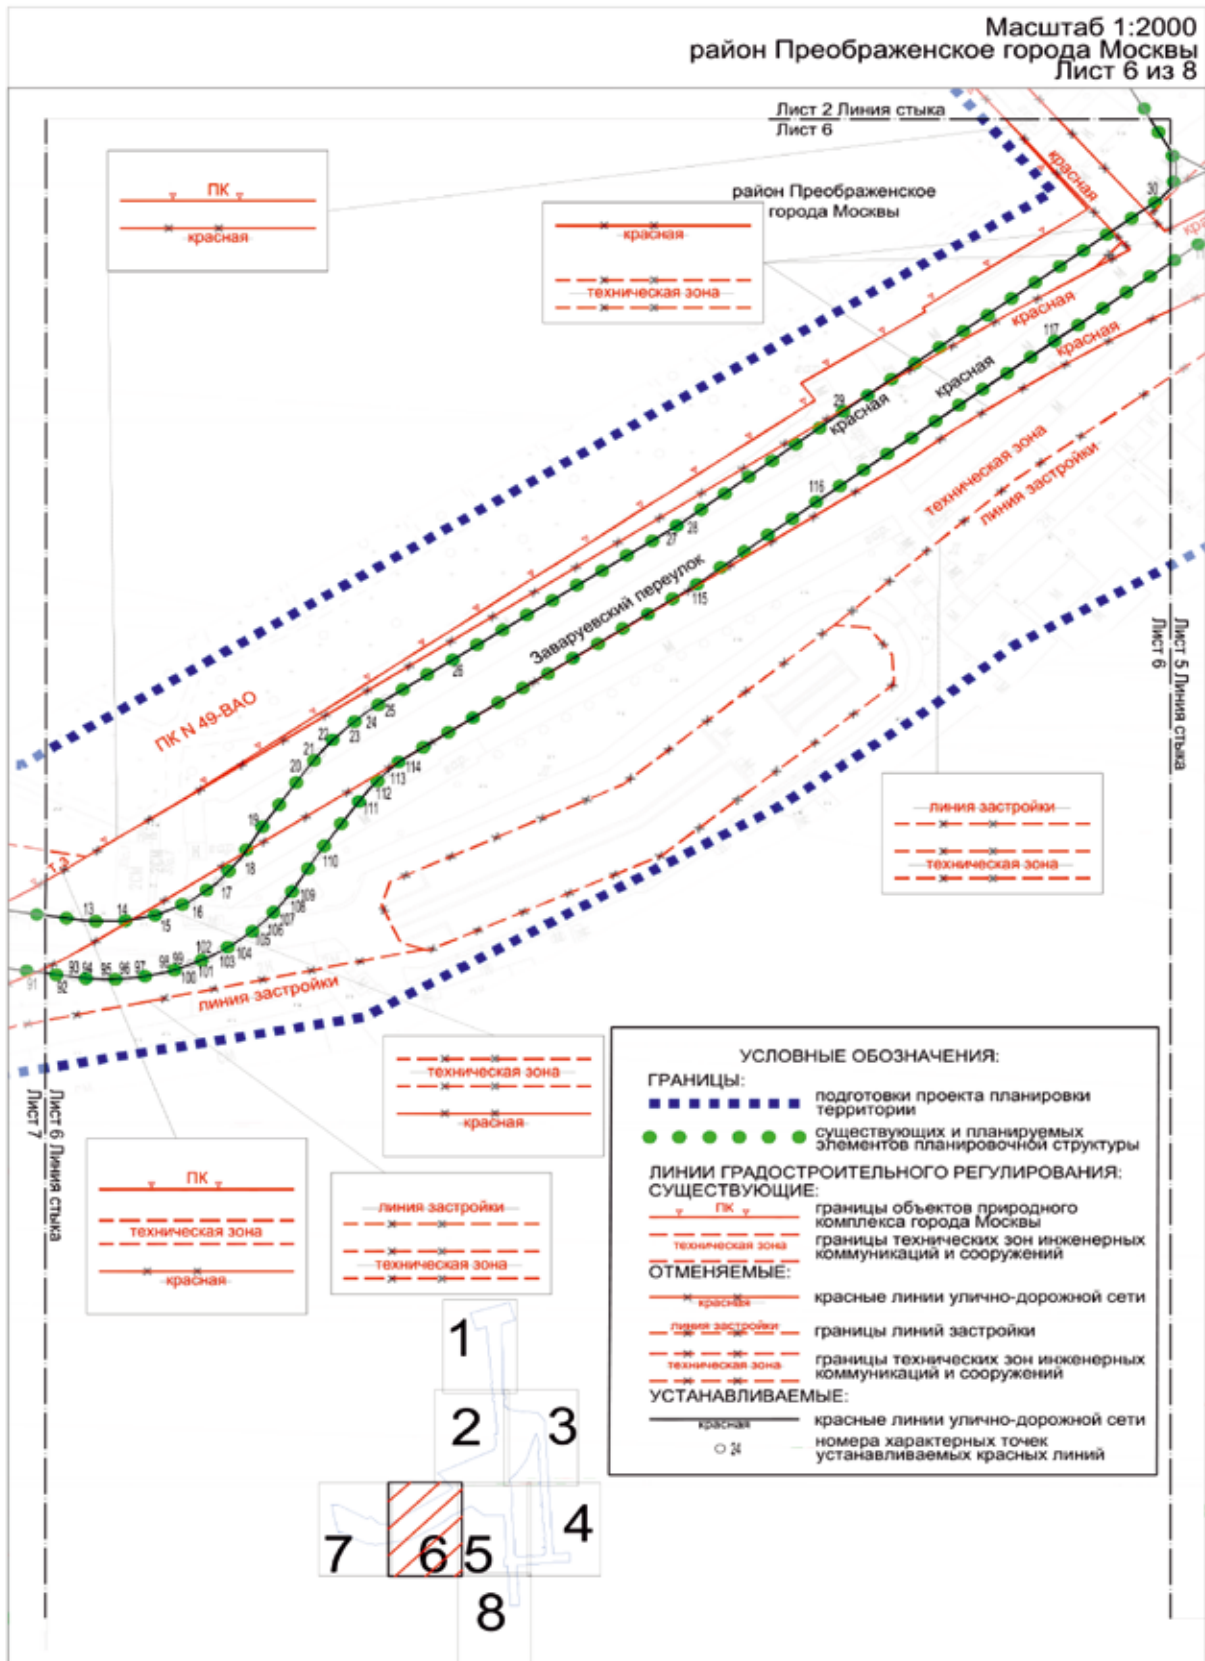

Масштаб 1:2000  
район Преображенское города Москвы  
район Соколиная гора города Москвы  
Лист 7 из 8

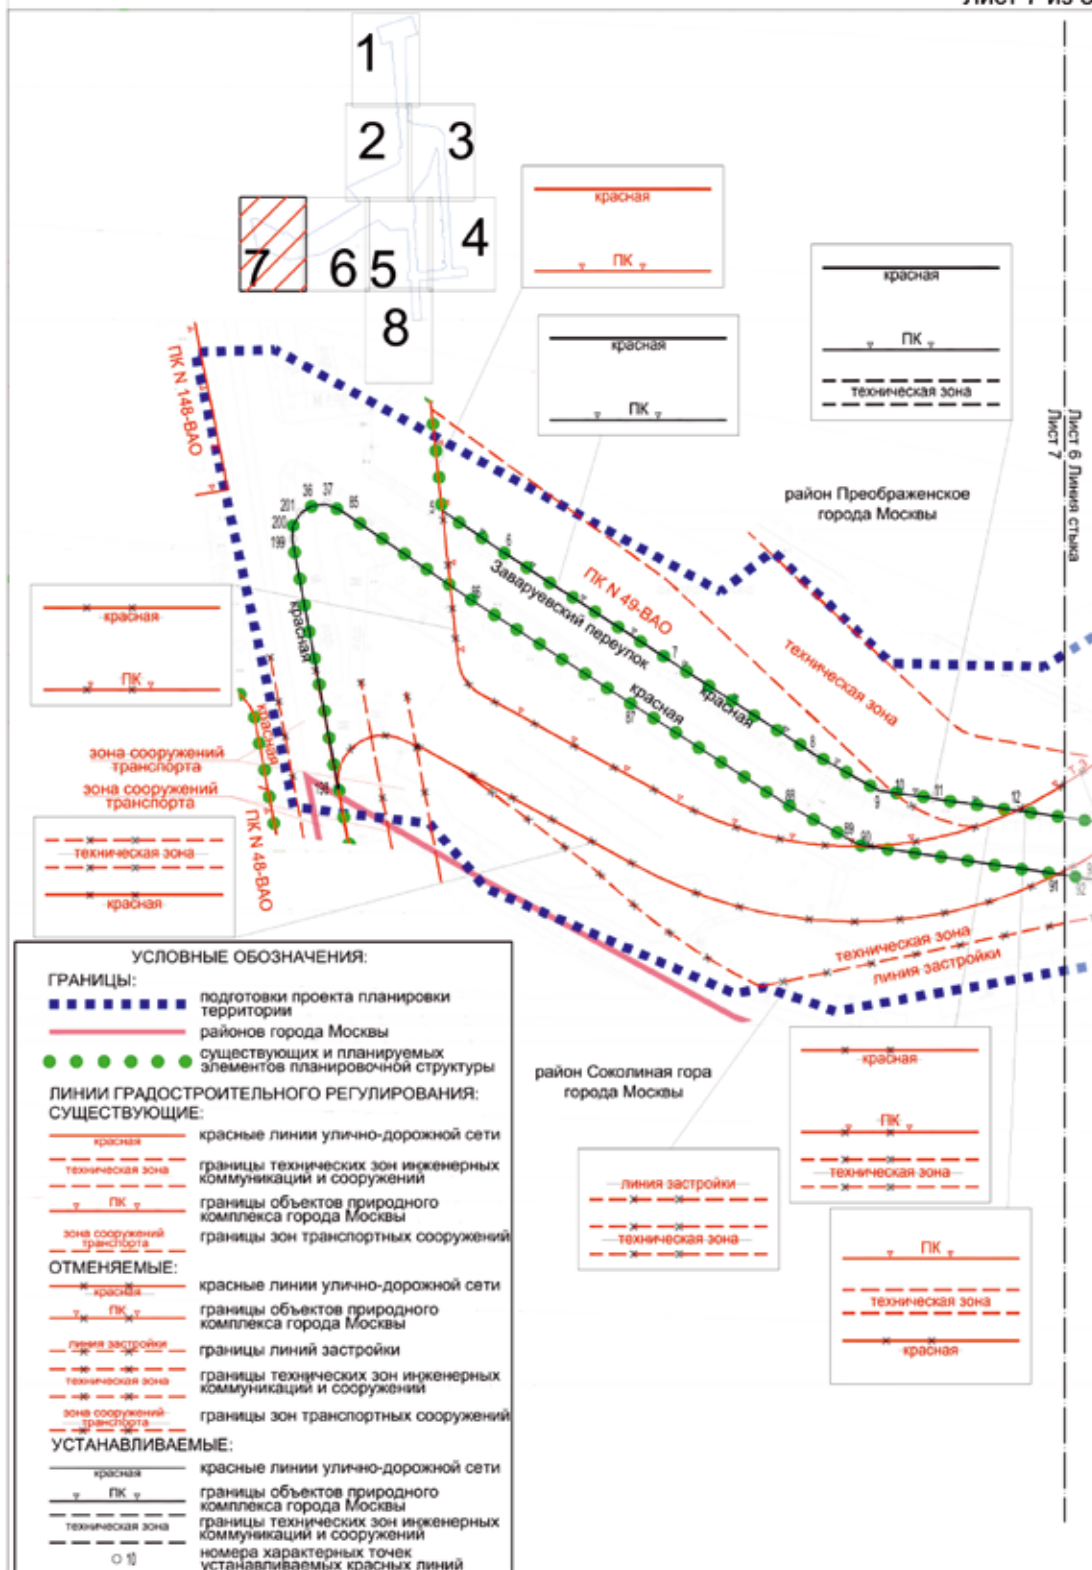

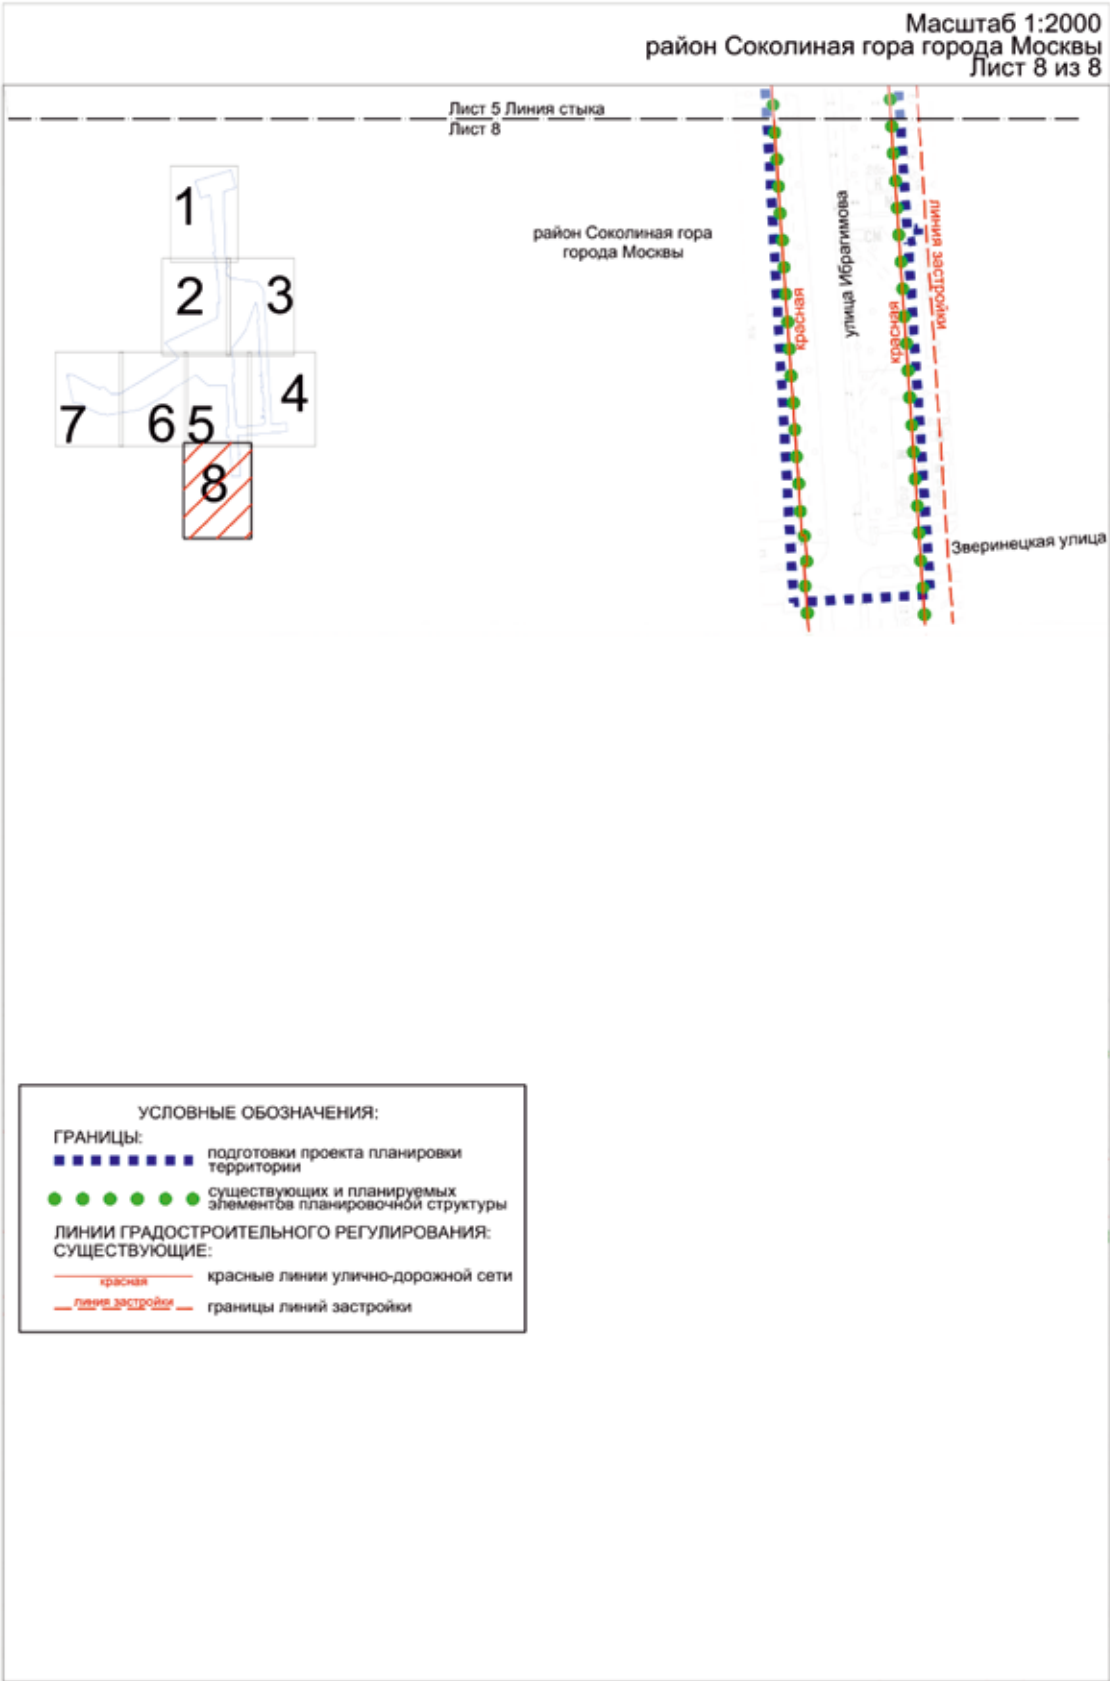

### 1.1.2. Перечень координат характерных точек устанавливаемых красных линий

| № точки                                            | Координаты точки (Система координат, используемая для ведения Единого государственного реестра недвижимости (МСК-77)) |          |
|----------------------------------------------------|---|----------|
|                                                    | X   | Y        |
| 1                                                  | 2   | 3        |
| Устанавливаемые красные линии улично-дорожной сети |   |          |
| 1                                                  | 13988.16   | 14692.90 |
| 2                                                  | 13915.29   | 14696.72 |
| 3                                                  | 13915.13   | 14694.62 |
| 4                                                  | 13914.31   | 14688.68 |
| 5                                                  | 13568.69   | 13763.09 |
| 6                                                  | 13554.98   | 13782.93 |
| 7                                                  | 13519.78   | 13836.86 |
| 8                                                  | 13487.56   | 13886.06 |
| 9                                                  | 13475.58   | 13907.32 |
| 10                                                 | 13474.85   | 13912.25 |
| 11                                                 | 13472.96   | 13925.04 |
| 12                                                 | 13468.90   | 13952.88 |
| 13                                                 | 13464.78   | 13981.04 |
| 14                                                 | 13464.52   | 13991.84 |
| 15                                                 | 13466.67   | 14002.44 |
| 16                                                 | 13471.11   | 14012.28 |
| 17                                                 | 13477.64   | 14020.89 |
| 18                                                 | 13485.92   | 14027.84 |
| 19                                                 | 13497.03   | 14034.72 |
| 20                                                 | 13515.08   | 14047.32 |
| 21                                                 | 13520.49   | 14051.40 |
| 22                                                 | 13525.57   | 14055.88 |
| 23                                                 | 13530.30   | 14060.73 |
| 24                                                 | 13534.65   | 14065.92 |
| 25                                                 | 13538.60   | 14071.42 |
| 26                                                 | 13552.00   | 14091.66 |

| № точки | Координаты точки (Система координат, используемая для ведения Единого государственного реестра недвижимости (МСК-77)) |          |
|---------|---|----------|
|         | X   | Y        |
| 1       | 2   | 3        |
| 27      | 13596.19   | 14158.56 |
| 28      | 13597.41   | 14160.26 |
| 29      | 13633.88   | 14207.88 |
| 30      | 13705.38   | 14304.00 |
| 31      | 13708.56   | 14306.96 |
| 32      | 13712.58   | 14308.59 |
| 33      | 13716.93   | 14308.68 |
| 34      | 13721.02   | 14307.22 |
| 35      | 13786.12   | 14269.55 |
| 36      | 13570.29   | 13720.11 |
| 37      | 13570.76   | 13724.76 |
| 38      | 13796.28   | 14301.62 |
| 39      | 13794.16   | 14298.65 |
| 40      | 13790.65   | 14297.24 |
| 41      | 13786.94   | 14297.95 |
| 42      | 13740.48   | 14324.84 |
| 43      | 13735.52   | 14330.38 |
| 44      | 13734.77   | 14337.78 |
| 45      | 13738.52   | 14344.20 |
| 46      | 13877.43   | 14466.84 |
| 47      | 13777.70   | 14242.98 |
| 48      | 13776.37   | 14238.75 |
| 49      | 13775.72   | 14234.37 |
| 50      | 13775.77   | 14229.94 |
| 51      | 13776.51   | 14225.56 |
| 52      | 13777.93   | 14221.36 |
| 53      | 13779.98   | 14217.44 |

| № точки | Координаты точки (Система координат, используемая для ведения Единого государственного реестра недвижимости (МСК-77)) |          |
|---------|---|----------|
|         | X   | Y        |
| 1       | 2   | 3        |
| 54      | 13782.63   | 14213.88 |
| 55      | 13785.80   | 14210.79 |
| 56      | 14037.15   | 14527.75 |
| 57      | 13949.41   | 14533.56 |
| 58      | 13939.14   | 14532.89 |
| 59      | 13929.01   | 14531.01 |
| 60      | 13919.18   | 14527.93 |
| 61      | 13909.79   | 14523.71 |
| 62      | 13902.72   | 14519.08 |
| 63      | 13896.13   | 14513.81 |
| 64      | 13815.70   | 14442.18 |
| 65      | 13811.39   | 14440.67 |
| 66      | 13807.26   | 14442.64 |
| 67      | 13803.51   | 14446.80 |
| 68      | 13796.83   | 14453.34 |
| 69      | 13789.30   | 14458.89 |
| 70      | 13781.07   | 14463.33 |
| 71      | 13772.31   | 14466.58 |
| 72      | 13763.17   | 14468.56 |
| 73      | 13753.84   | 14469.25 |
| 74      | 13724.11   | 14467.39 |
| 75      | 13712.31   | 14467.35 |
| 76      | 13703.16   | 14468.50 |
| 77      | 13694.35   | 14471.24 |
| 78      | 13686.16   | 14475.46 |
| 79      | 13673.21   | 14482.03 |
| 80      | 13648.39   | 14509.23 |
| 81      | 13639.38   | 14518.29 |

| № точки | Координаты точки (Система координат, используемая для ведения Единого государственного реестра недвижимости (МСК-77)) |          |
|---------|---|----------|
|         | X   | Y        |
| 1       | 2   | 3        |
| 82      | 13634.66   | 14523.22 |
| 83      | 13607.84   | 14540.85 |
| 84      | 13588.67   | 14556.68 |
| 85      | 13569.08   | 13729.12 |
| 86      | 13539.20   | 13772.33 |
| 87      | 13503.88   | 13826.46 |
| 88      | 13471.34   | 13876.15 |
| 89      | 13460.47   | 13895.44 |
| 90      | 13457.44   | 13900.94 |
| 91      | 13447.50   | 13967.89 |
| 92      | 13446.46   | 13975.00 |
| 93      | 13446.08   | 13977.83 |
| 94      | 13445.57   | 13981.96 |
| 95      | 13445.33   | 13987.61 |
| 96      | 13445.56   | 13993.14 |
| 97      | 13446.12   | 13997.80 |
| 98      | 13447.65   | 14005.10 |
| 99      | 13448.87   | 14009.11 |
| 100     | 13450.23   | 14012.38 |
| 101     | 13450.38   | 14012.79 |
| 102     | 13452.44   | 14017.70 |
| 103     | 13454.87   | 14022.13 |
| 104     | 13457.62   | 14026.37 |
| 105     | 13460.69   | 14030.39 |
| 106     | 13464.05   | 14034.17 |
| 107     | 13467.68   | 14037.68 |
| 108     | 13471.57   | 14040.92 |
| 109     | 13475.69   | 14043.85 |

| № точки | Координаты точки (Система координат, используемая для ведения Единого государственного реестра недвижимости (МСК-77)) |          |
|---------|---|----------|
|         | X   | Y        |
| 1       | 2   | 3        |
| 110     | 13486.59   | 14050.60 |
| 111     | 13504.21   | 14062.90 |
| 112     | 13509.15   | 14066.69 |
| 113     | 13513.75   | 14070.89 |
| 114     | 13517.96   | 14075.49 |
| 115     | 13576.02   | 14163.59 |
| 116     | 13605.32   | 14201.84 |
| 117     | 13657.41   | 14271.34 |
| 118     | 13691.59   | 14317.30 |
| 119     | 13693.93   | 14323.53 |
| 120     | 13692.58   | 14330.05 |
| 121     | 13687.96   | 14334.85 |
| 122     | 13672.84   | 14343.57 |
| 123     | 13668.17   | 14346.27 |
| 124     | 13662.81   | 14349.83 |
| 125     | 13657.96   | 14354.06 |
| 126     | 13649.23   | 14362.71 |
| 127     | 13598.46   | 14413.93 |
| 128     | 13609.60   | 14424.00 |
| 129     | 13659.83   | 14373.32 |
| 130     | 13668.52   | 14364.71 |
| 131     | 13675.66   | 14359.26 |
| 132     | 13697.54   | 14346.64 |
| 133     | 13701.17   | 14345.58 |
| 134     | 13704.89   | 14346.30 |
| 135     | 13707.85   | 14348.66 |
| 136     | 13714.34   | 14356.33 |
| 137     | 13721.41   | 14363.45 |

| № точки | Координаты точки (Система координат, используемая для ведения Единого государственного реестра недвижимости (МСК-77)) |          |
|---------|---|----------|
|         | X   | Y        |
| 1       | 2   | 3        |
| 138     | 13737.80   | 14378.01 |
| 139     | 13767.73   | 14404.61 |
| 140     | 13789.10   | 14423.82 |
| 141     | 13791.09   | 14427.83 |
| 142     | 13789.76   | 14432.09 |
| 143     | 13782.39   | 14439.32 |
| 144     | 13773.62   | 14444.74 |
| 145     | 13763.87   | 14448.11 |
| 146     | 13753.62   | 14449.25 |
| 147     | 13712.21   | 14449.25 |
| 148     | 13699.38   | 14450.62 |
| 149     | 13687.12   | 14454.67 |
| 150     | 13675.99   | 14461.20 |
| 151     | 13666.48   | 14469.93 |
| 152     | 13658.18   | 14479.65 |
| 153     | 13631.40   | 14508.99 |
| 154     | 13625.74   | 14513.78 |
| 155     | 13619.05   | 14516.98 |
| 156     | 13609.11   | 14520.25 |
| 157     | 13603.26   | 14520.64 |
| 158     | 14117.11   | 14522.46 |
| 159     | 14111.03   | 14524.59 |
| 160     | 14106.94   | 14529.56 |
| 161     | 14106.00   | 14535.94 |
| 162     | 14118.50   | 14634.39 |
| 163     | 14119.01   | 14643.25 |
| 164     | 14118.30   | 14652.09 |
| 165     | 14116.40   | 14660.76 |


| № точки | Координаты точки (Система координат, используемая для ведения Единого государственного реестра недвижимости (МСК-77)) |          |
|---------|---|----------|
|         | X   | Y        |
| 1       | 2   | 3        |
| 166     | 14113.33   | 14669.08 |
| 167     | 14109.15   | 14676.90 |
| 168     | 14106.86   | 14680.05 |
| 169     | 14015.05   | 14686.68 |
| 170     | 14056.60   | 14685.23 |
| 171     | 14063.55   | 14684.27 |
| 172     | 14070.24   | 14682.20 |
| 173     | 14076.51   | 14679.05 |
| 174     | 14082.18   | 14674.92 |
| 175     | 14087.10   | 14669.92 |
| 176     | 14091.13   | 14664.18 |
| 177     | 14094.17   | 14657.86 |
| 178     | 14096.14   | 14651.13 |
| 179     | 14096.98   | 14644.17 |
| 180     | 14096.67   | 14637.16 |
| 181     | 14083.83   | 14535.97 |
| 182     | 14081.62   | 14530.41 |
| 183     | 14077.01   | 14526.61 |


| № точки | Координаты точки (Система координат, используемая для ведения Единого государственного реестра недвижимости (МСК-77)) |          |
|---------|---|----------|
|         | X   | Y        |
| 1       | 2   | 3        |
| 184     | 14071.11   | 14525.50 |
| 185     | 14087.91   | 14697.70 |
| 186     | 14083.19   | 14700.48 |
| 187     | 14075.15   | 14703.82 |
| 188     | 14075.00   | 14703.89 |
| 189     | 14066.42   | 14706.14 |
| 190     | 14057.61   | 14707.21 |
| 191     | 14050.62   | 14707.14 |
| 192     | 14022.37   | 14706.84 |
| 193     | 14007.61   | 14707.95 |
| 194     | 13979.89   | 14710.12 |
| 195     | 13949.29   | 14712.05 |
| 196     | 13945.65   | 14708.97 |
| 197     | 13873.83   | 14712.29 |
| 198     | 13476.17   | 13728.86 |
| 199     | 13559.04   | 13713.60 |
| 200     | 13563.71   | 13713.85 |
| 201     | 13567.75   | 13716.19 |




1.2. Чертеж границ зон планируемого размещения линейных объектов


Масштаб 1:2000  
район Преображенское города Москвы  
Лист 1 из 8

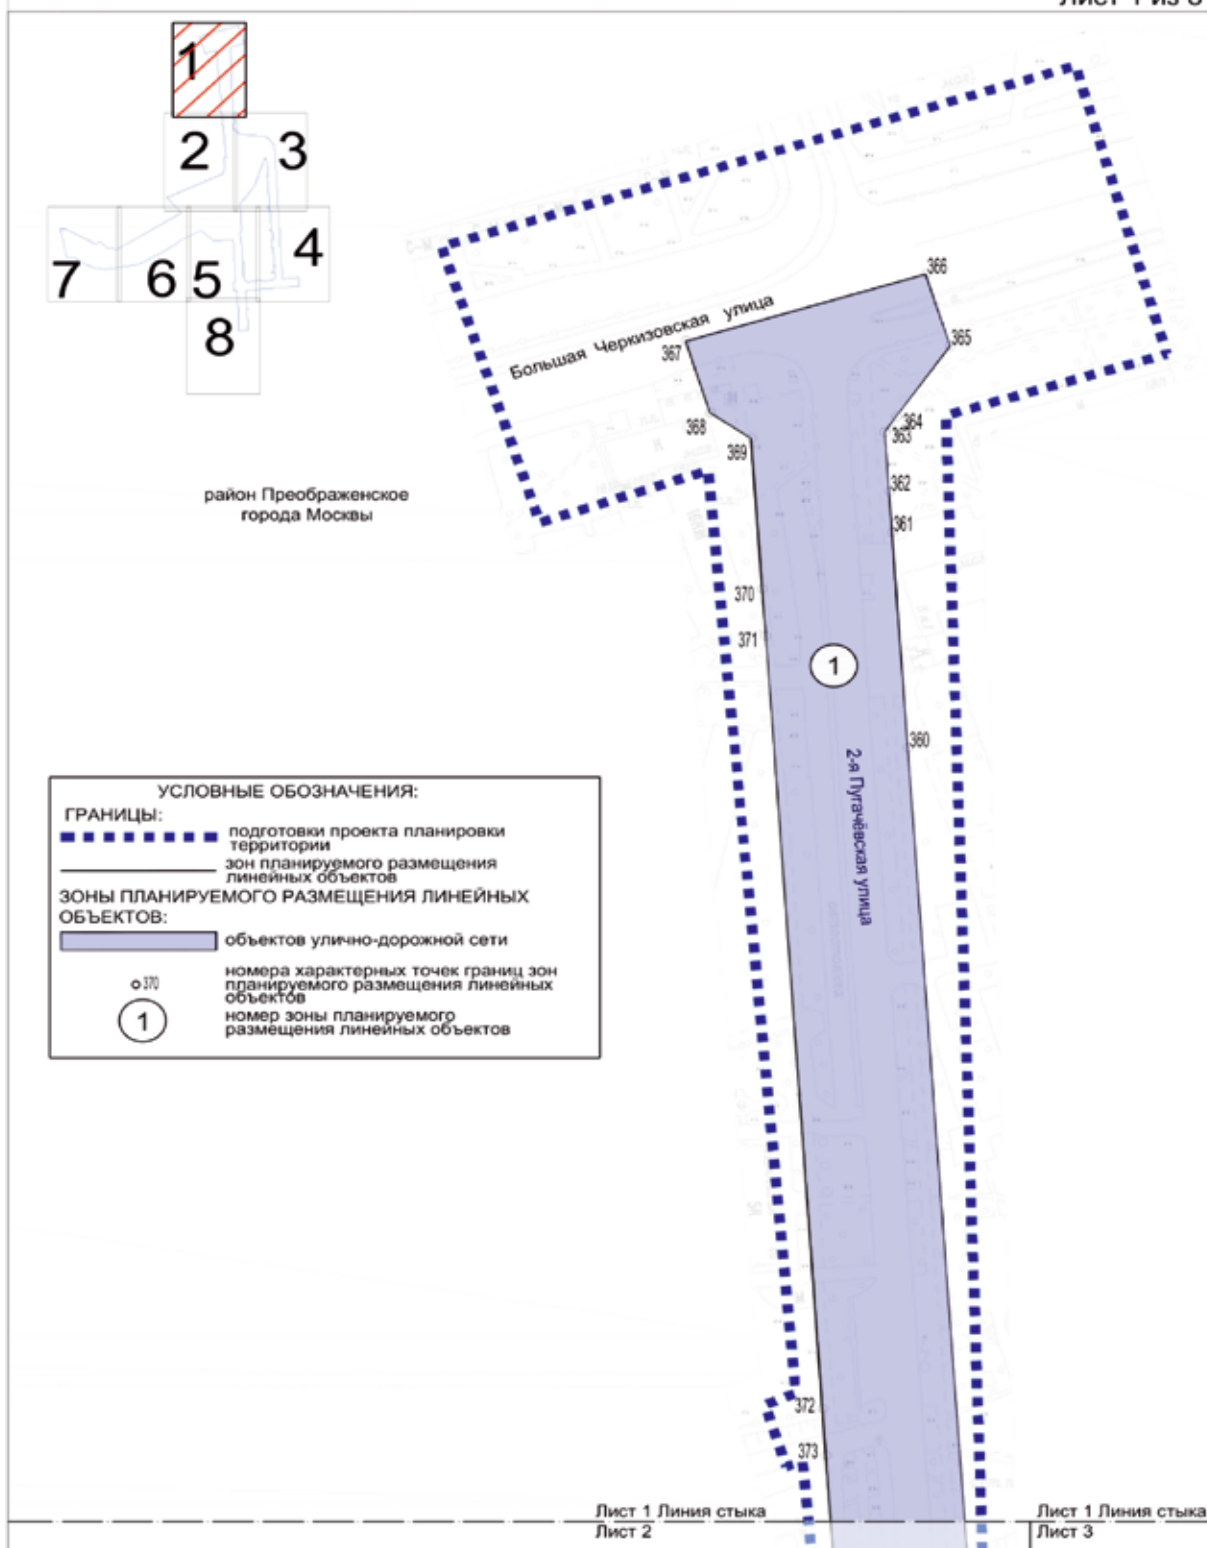


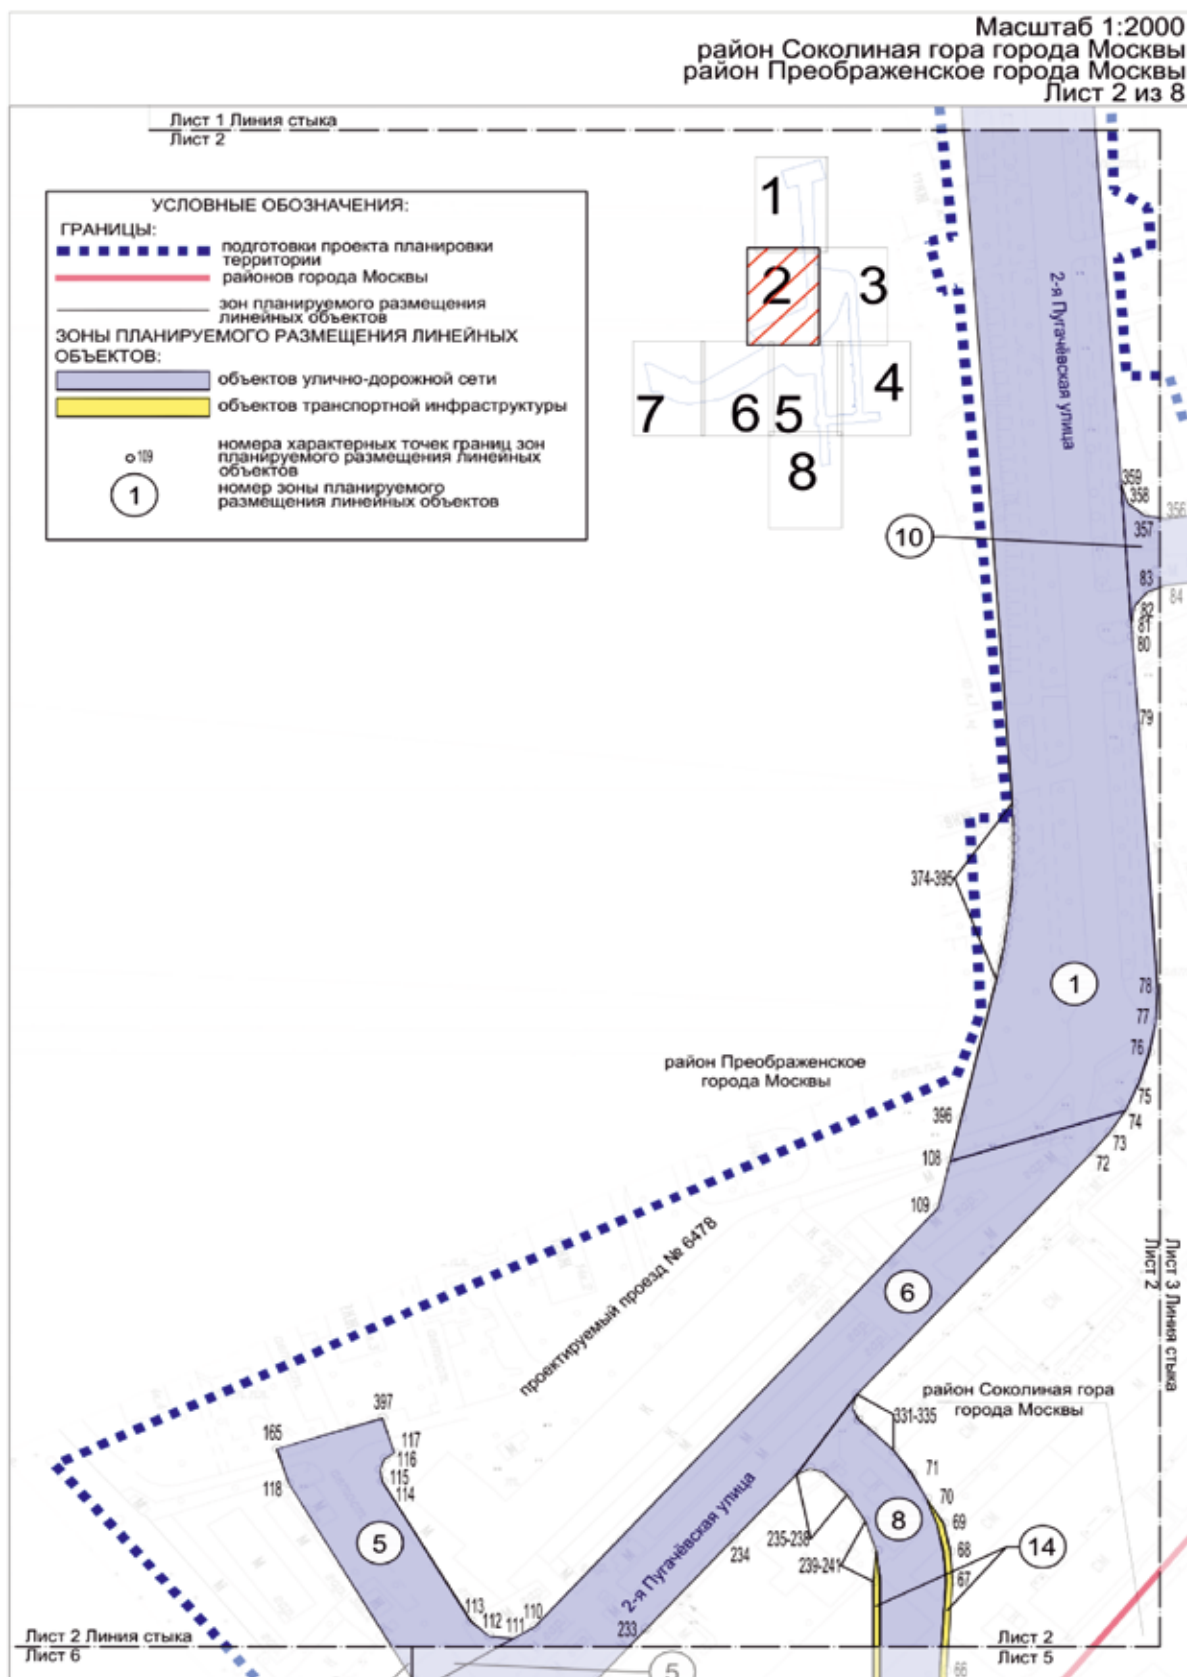

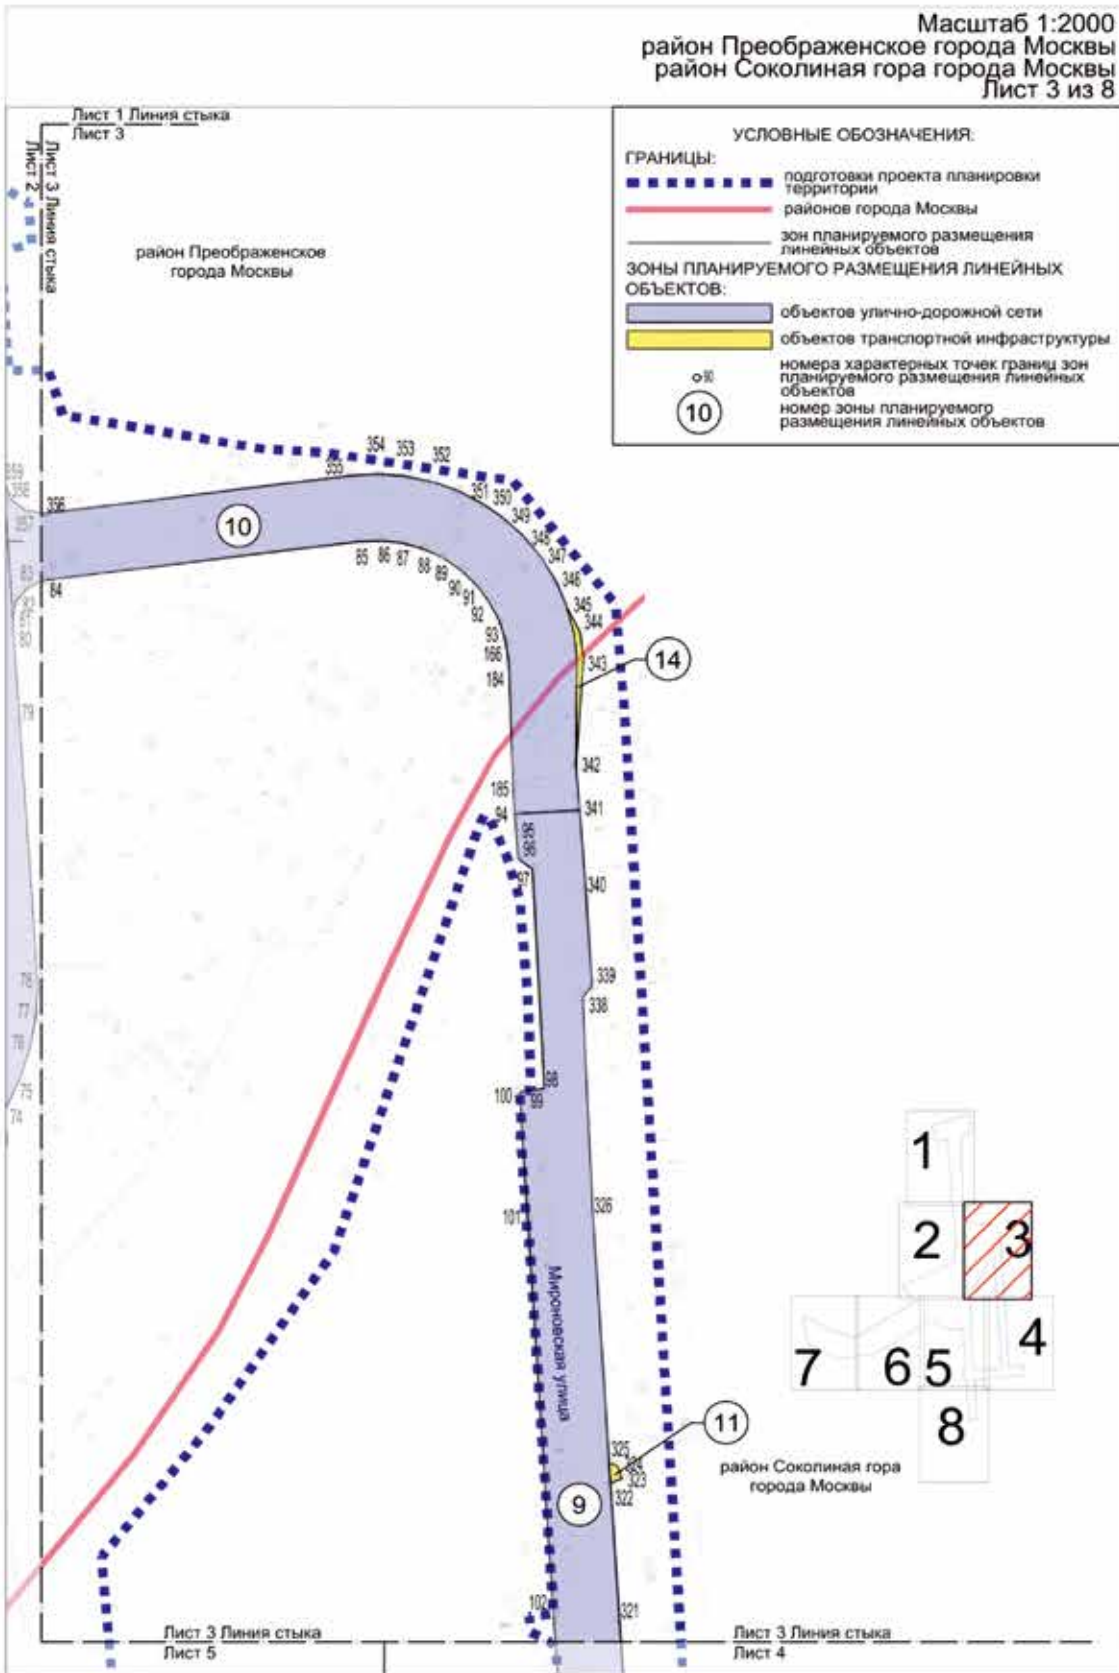


Масштаб 1:2000  
район Соколиная гора города Москвы  
Лист 4 из 8

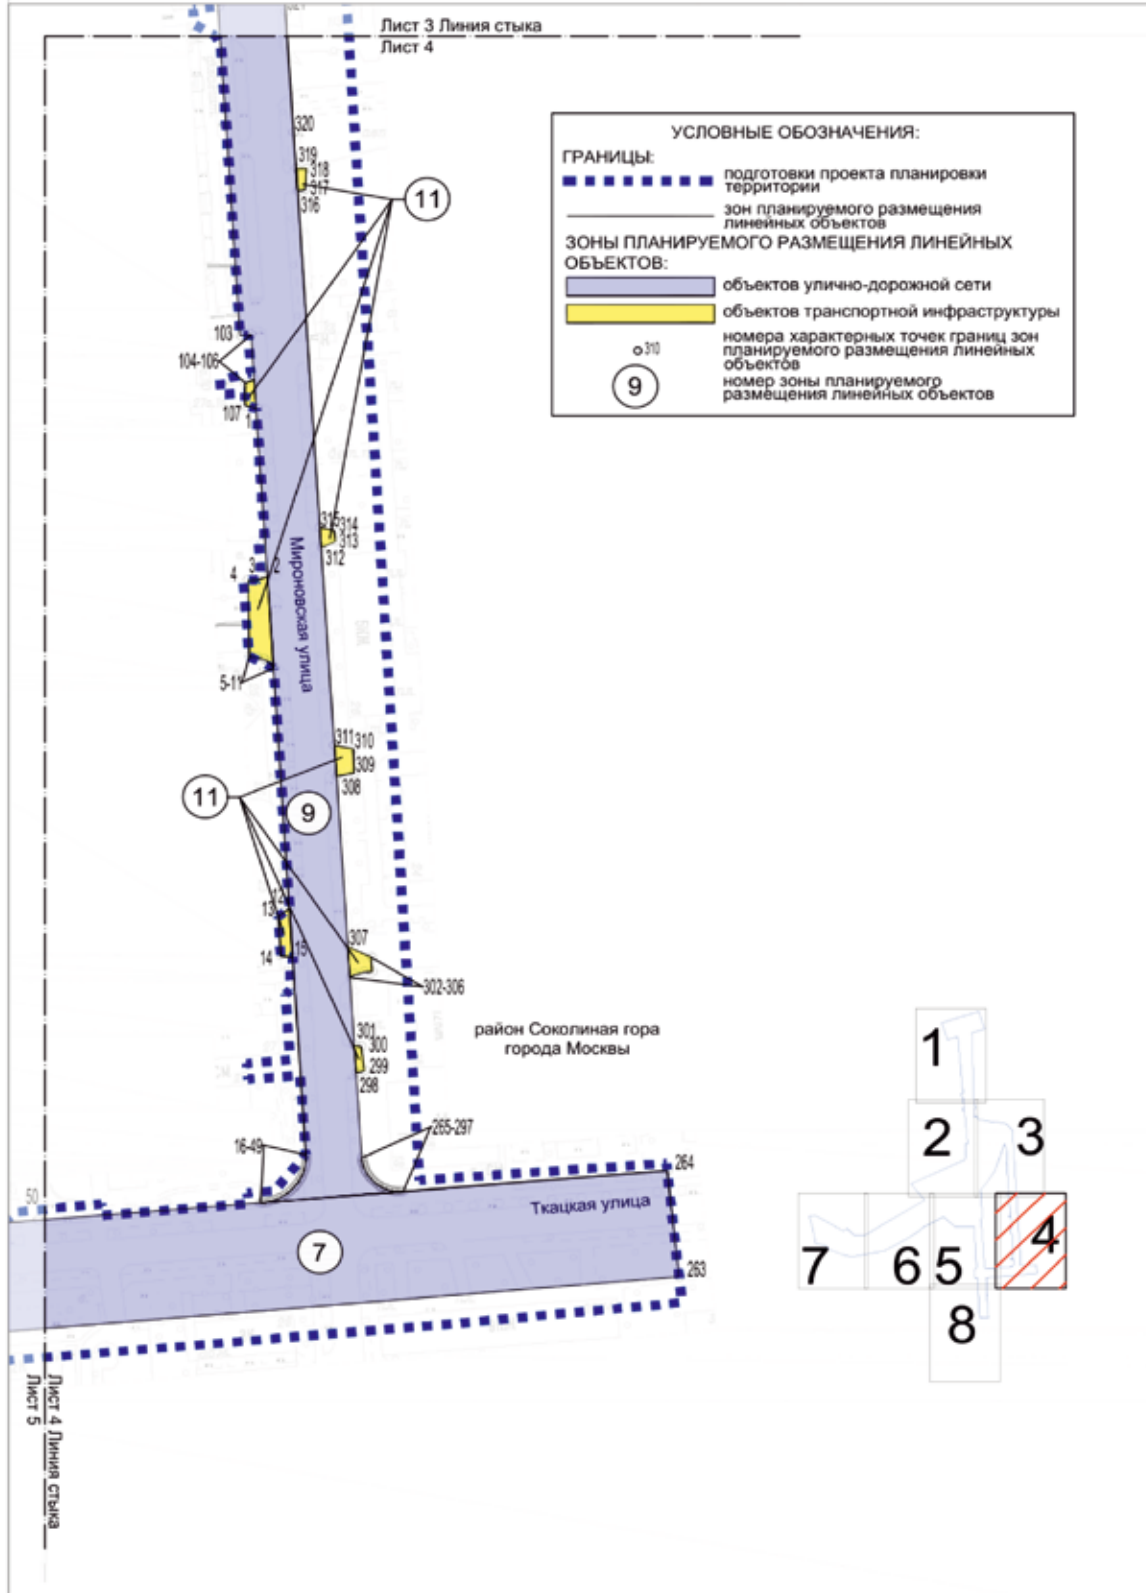


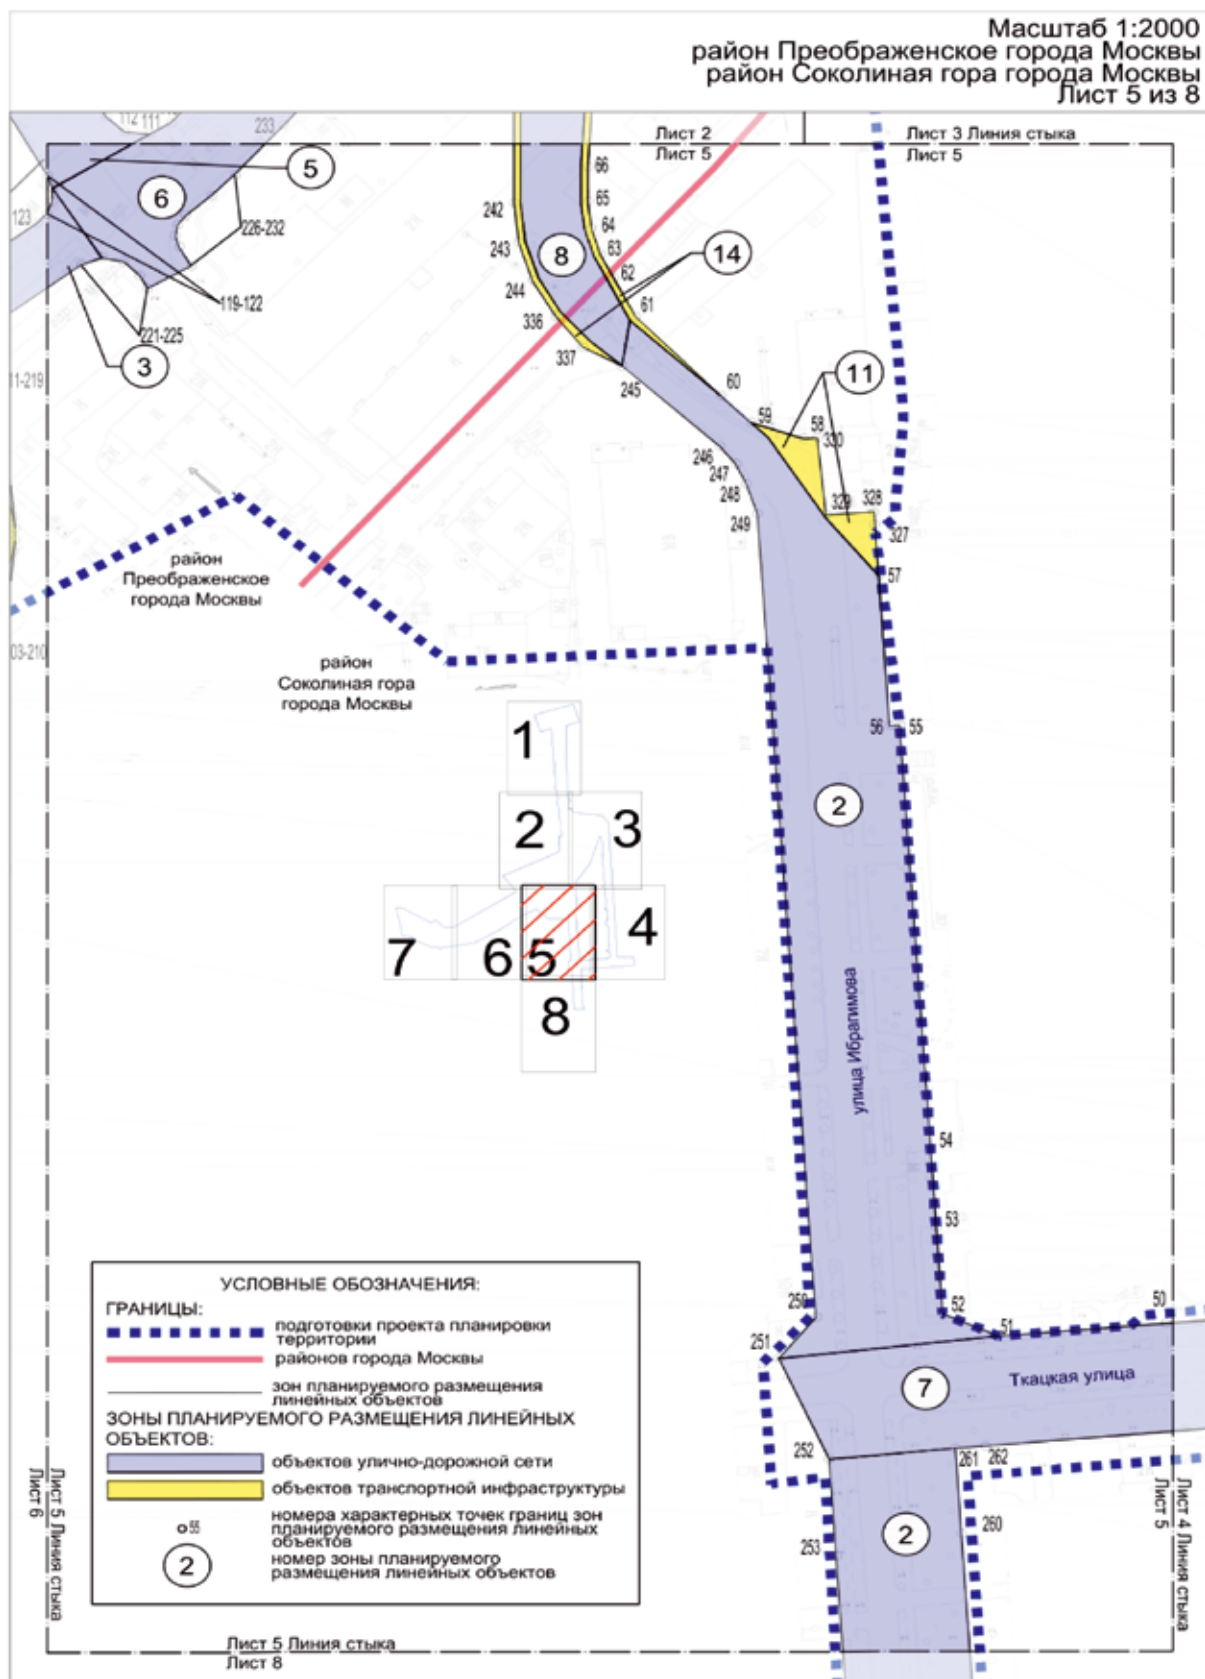



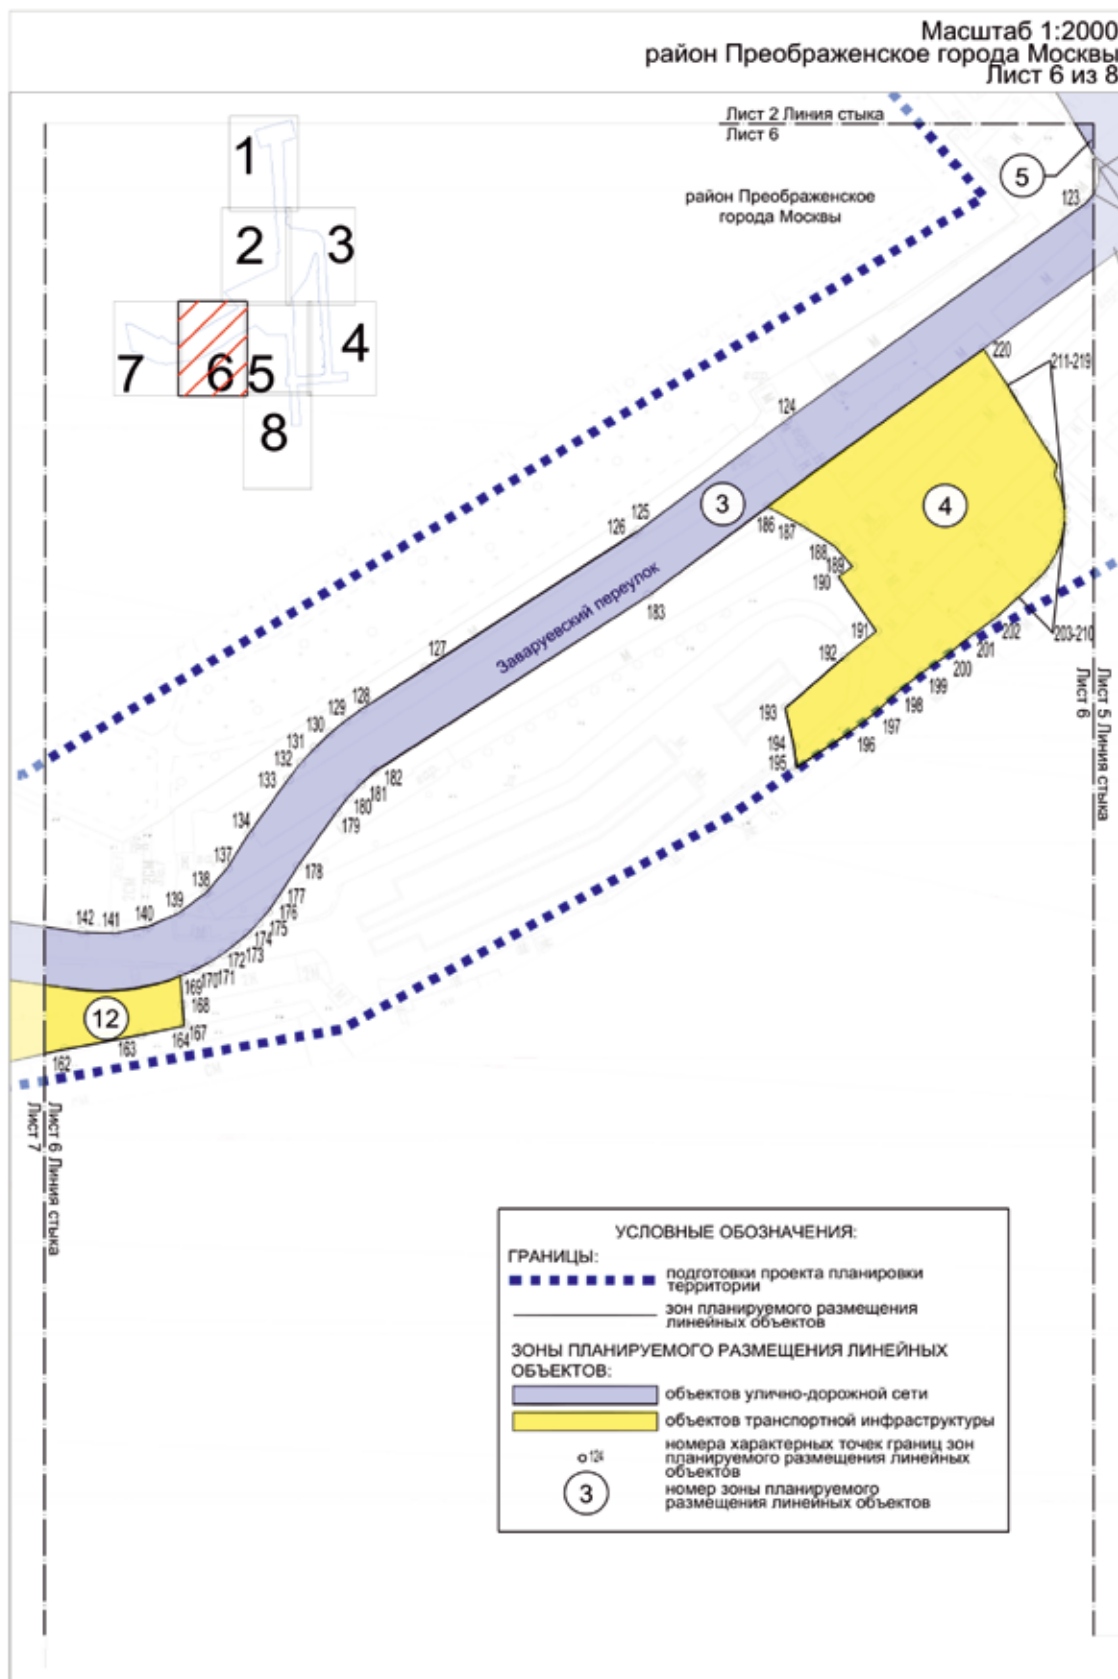


Масштаб 1:2000  
район Преображенское города Москвы  
район Соколиная гора города Москвы  
Лист 7 из 8

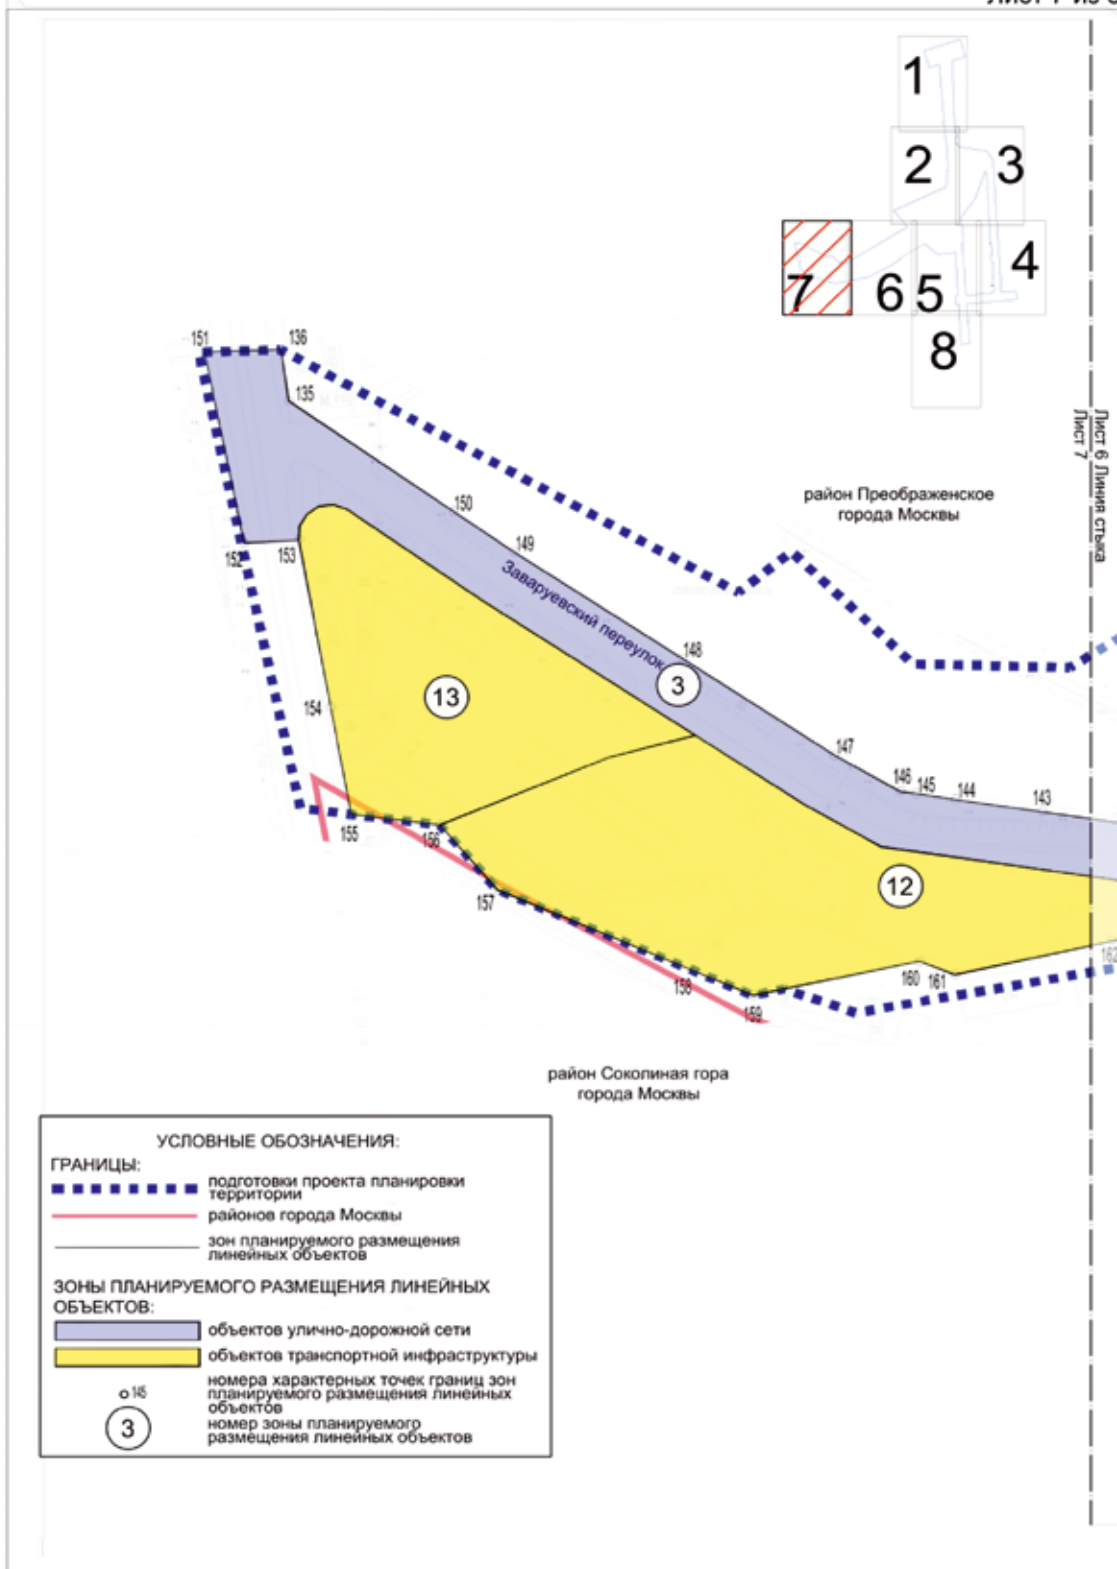




Масштаб 1:2000  
район Соколиная гора города Москвы  
Лист 8 из 8

Лист 5 Линия стыка  
Лист 8

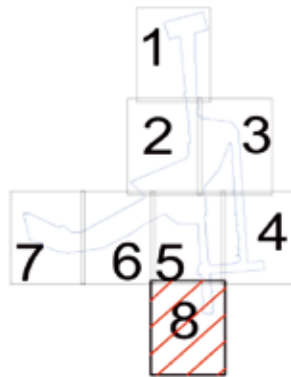

район Соколиная гора  
города Москвы

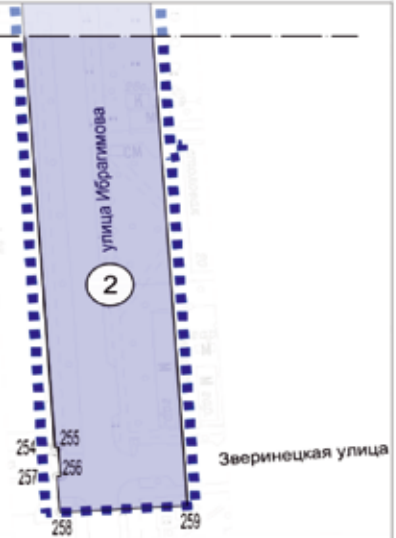

УСЛОВНЫЕ ОБОЗНАЧЕНИЯ:

ГРАНИЦЫ:

- ■ ■ ■ ■ ■ ■ ■ ■ ■ подготовка проекта планировки территории
- — — — — — — — — — зон планируемого размещения линейных объектов

ЗОНЫ ПЛАНИРУЕМОГО РАЗМЕЩЕНИЯ ЛИНЕЙНЫХ ОБЪЕКТОВ:

- ■ ■ ■ ■ ■ ■ ■ ■ ■ объектов улично-дорожной сети


о 255

2


номера характерных точек границ зон планируемого размещения линейных объектов  
номер зоны планируемого размещения линейных объектов


1.3. Чертеж границ зон планируемого размещения линейных объектов, подлежащих реконструкции в связи с изменением их местоположения

Масштаб 1:2000  
район Преображенское города Москвы  
Лист 1 из 8

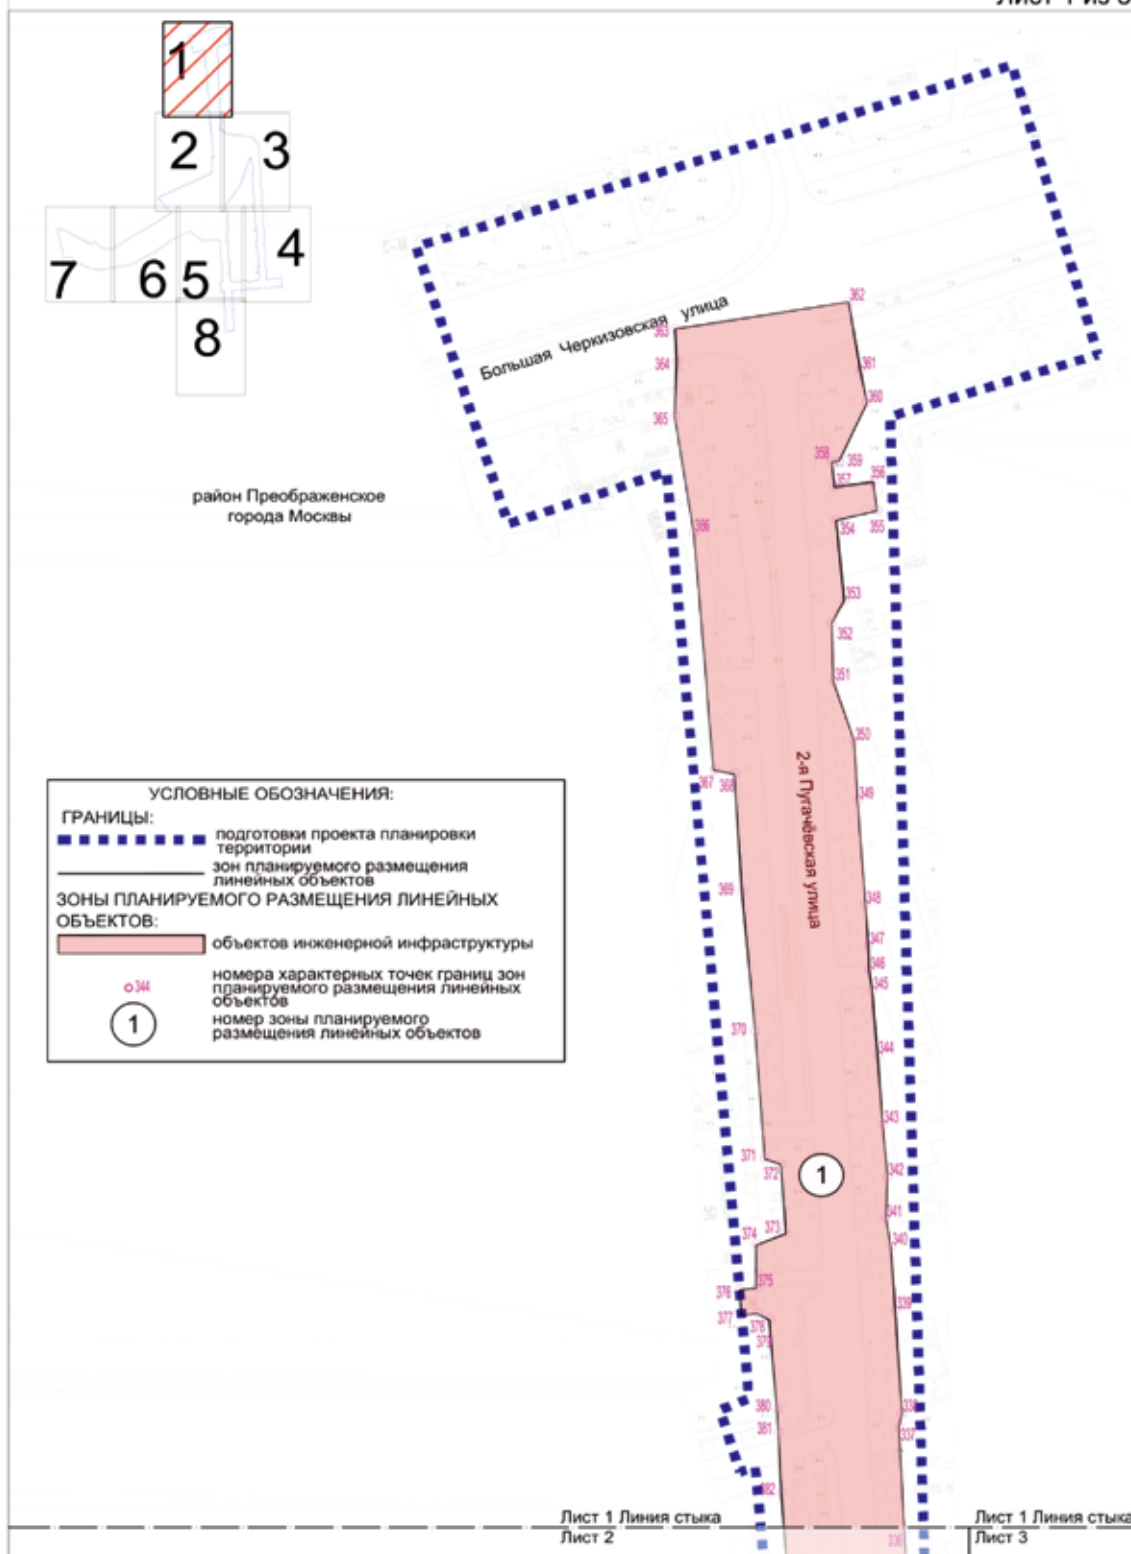



Масштаб 1:2000  
район Соколиная гора города Москвы  
район Преображенское города Москвы  
Лист 2 из 8

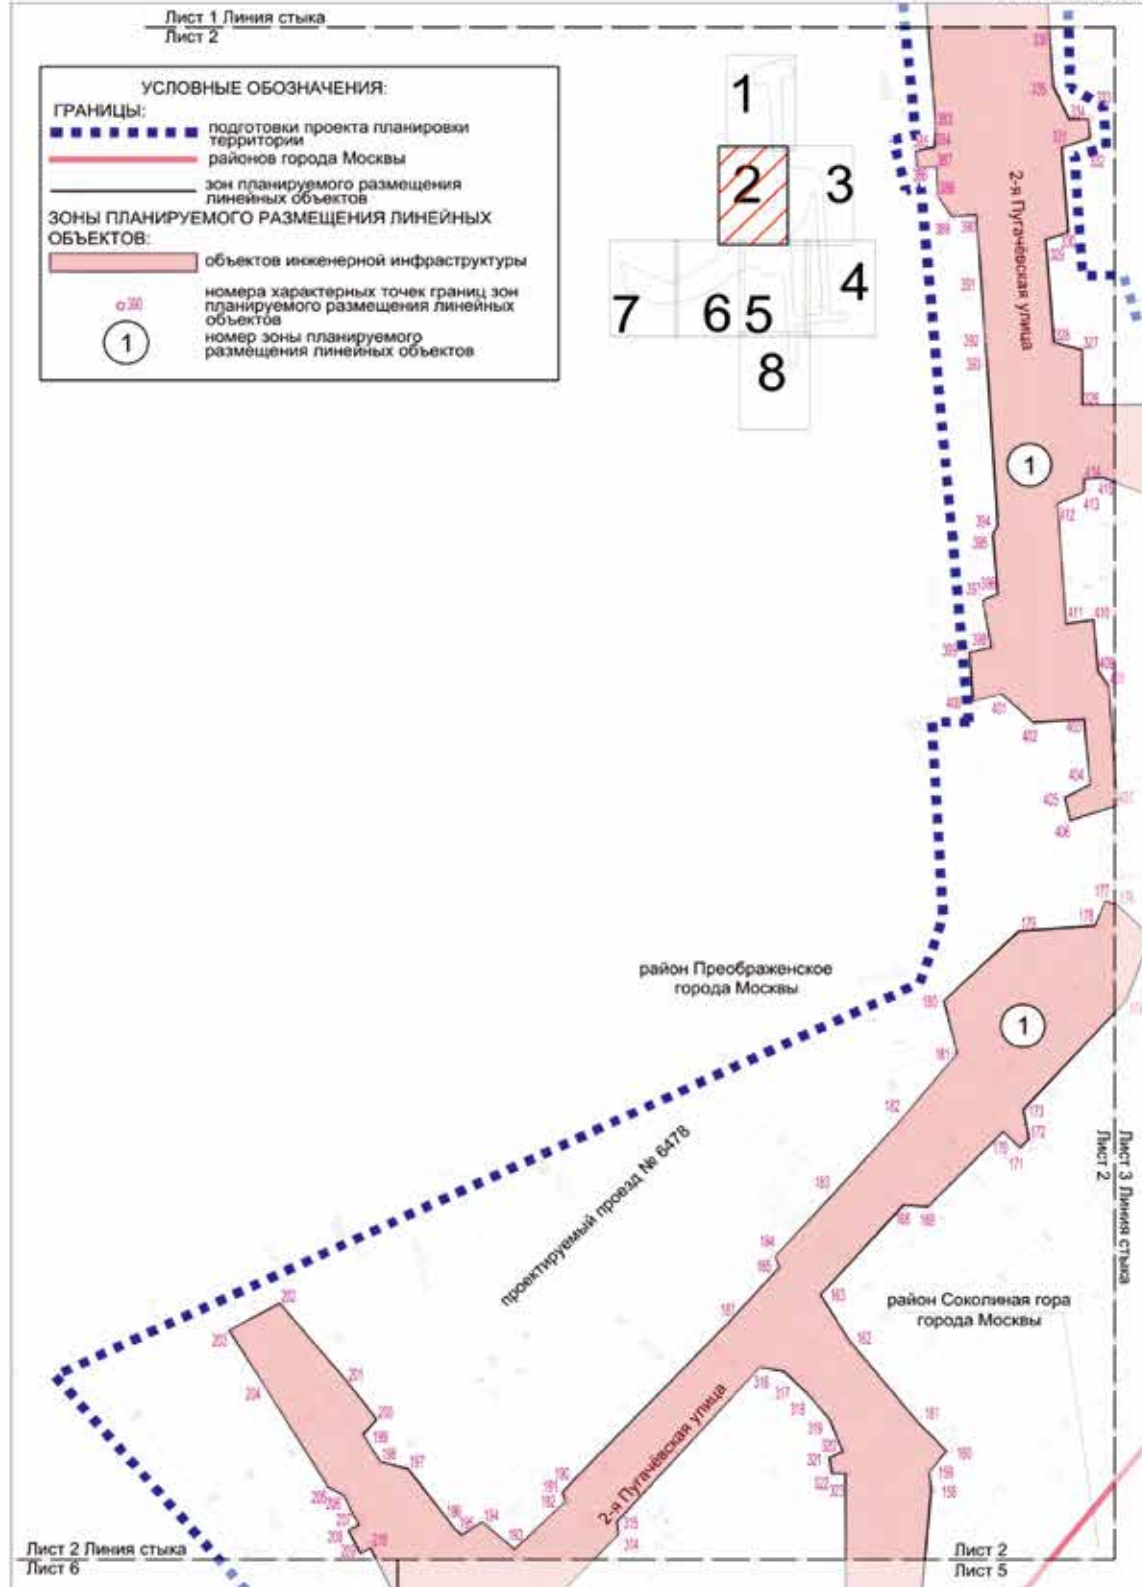

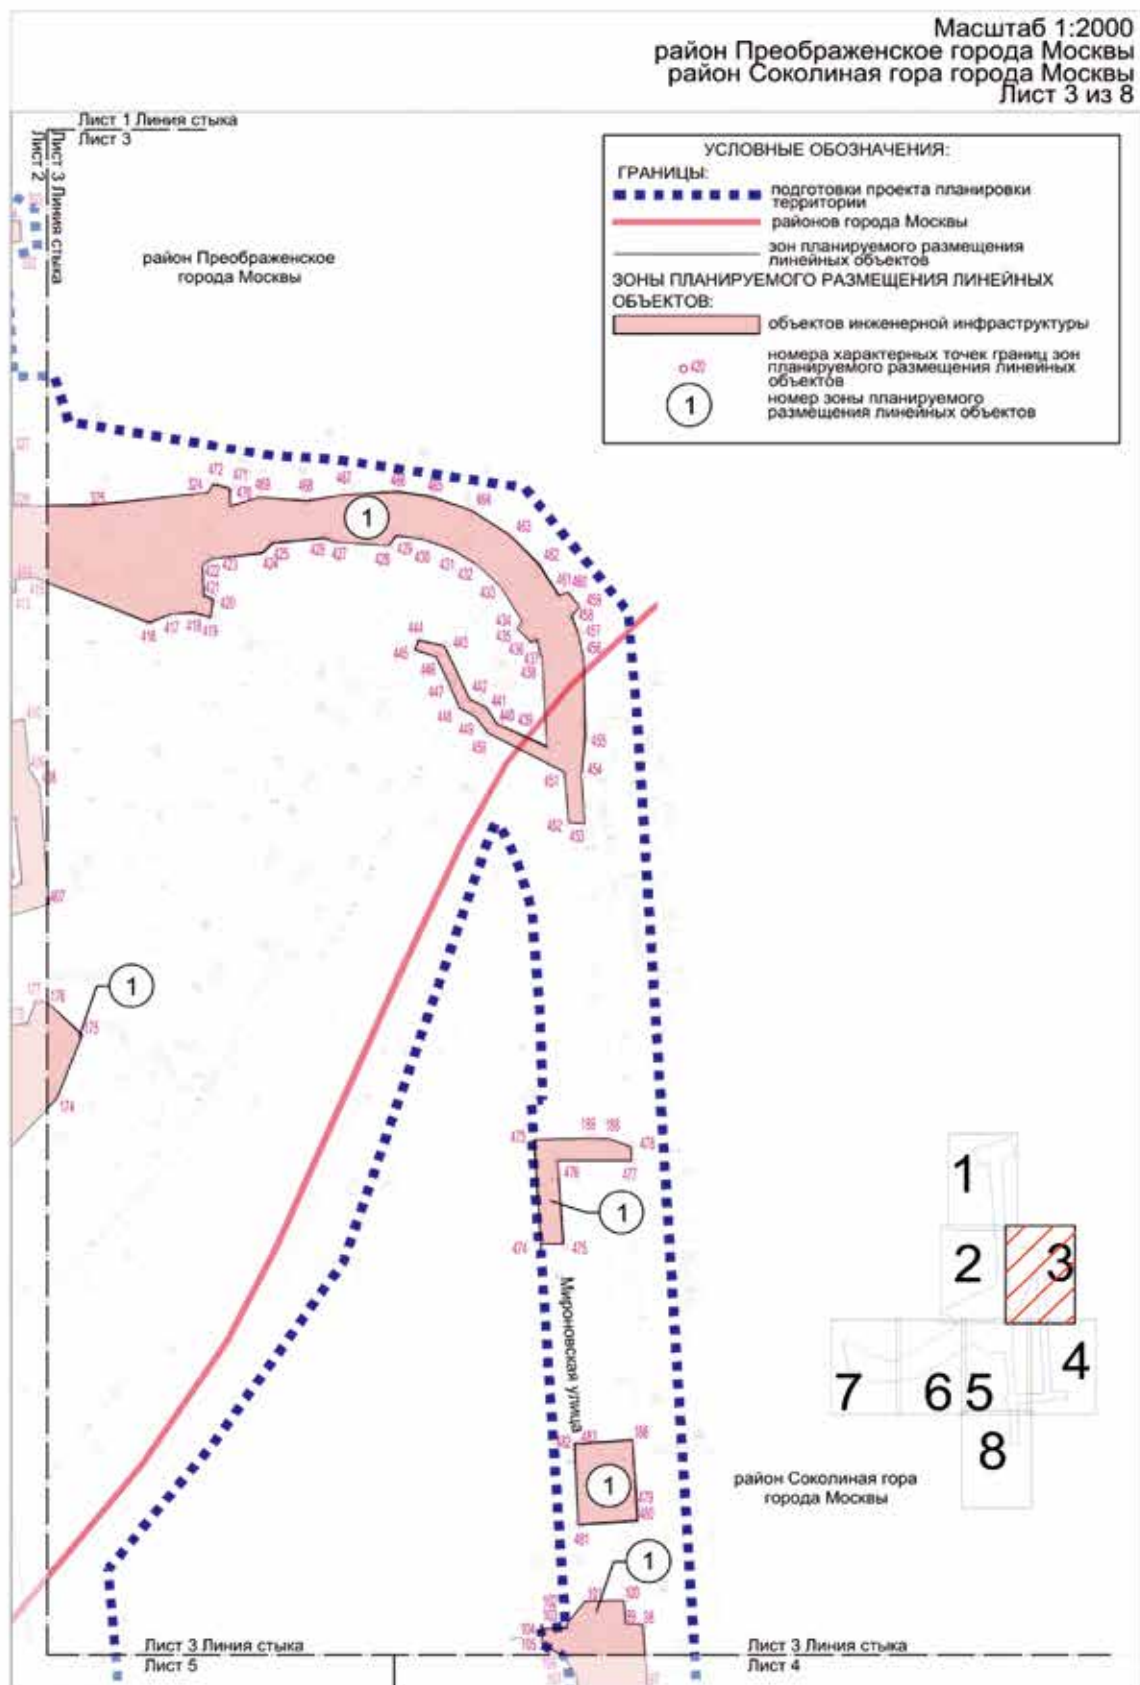


Масштаб 1:2000  
район Соколиная гора города Москвы  
Лист 4 из 8

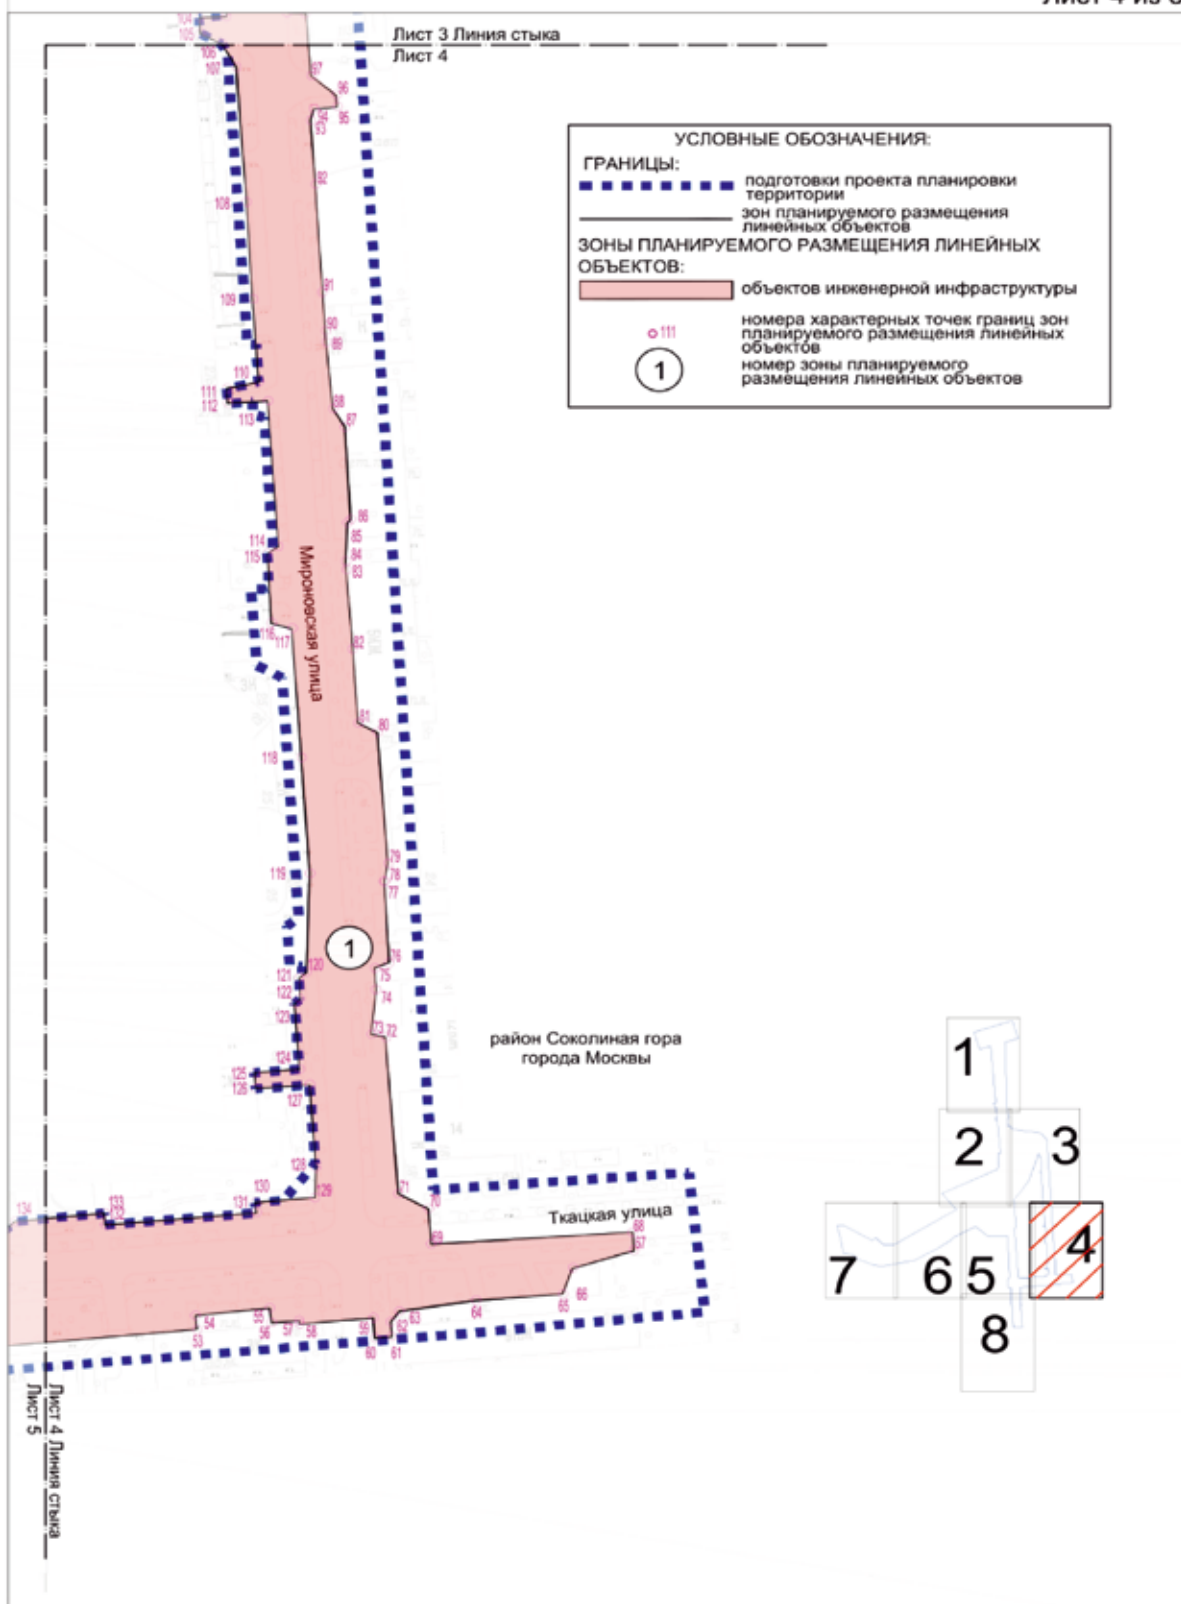

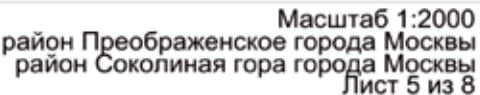




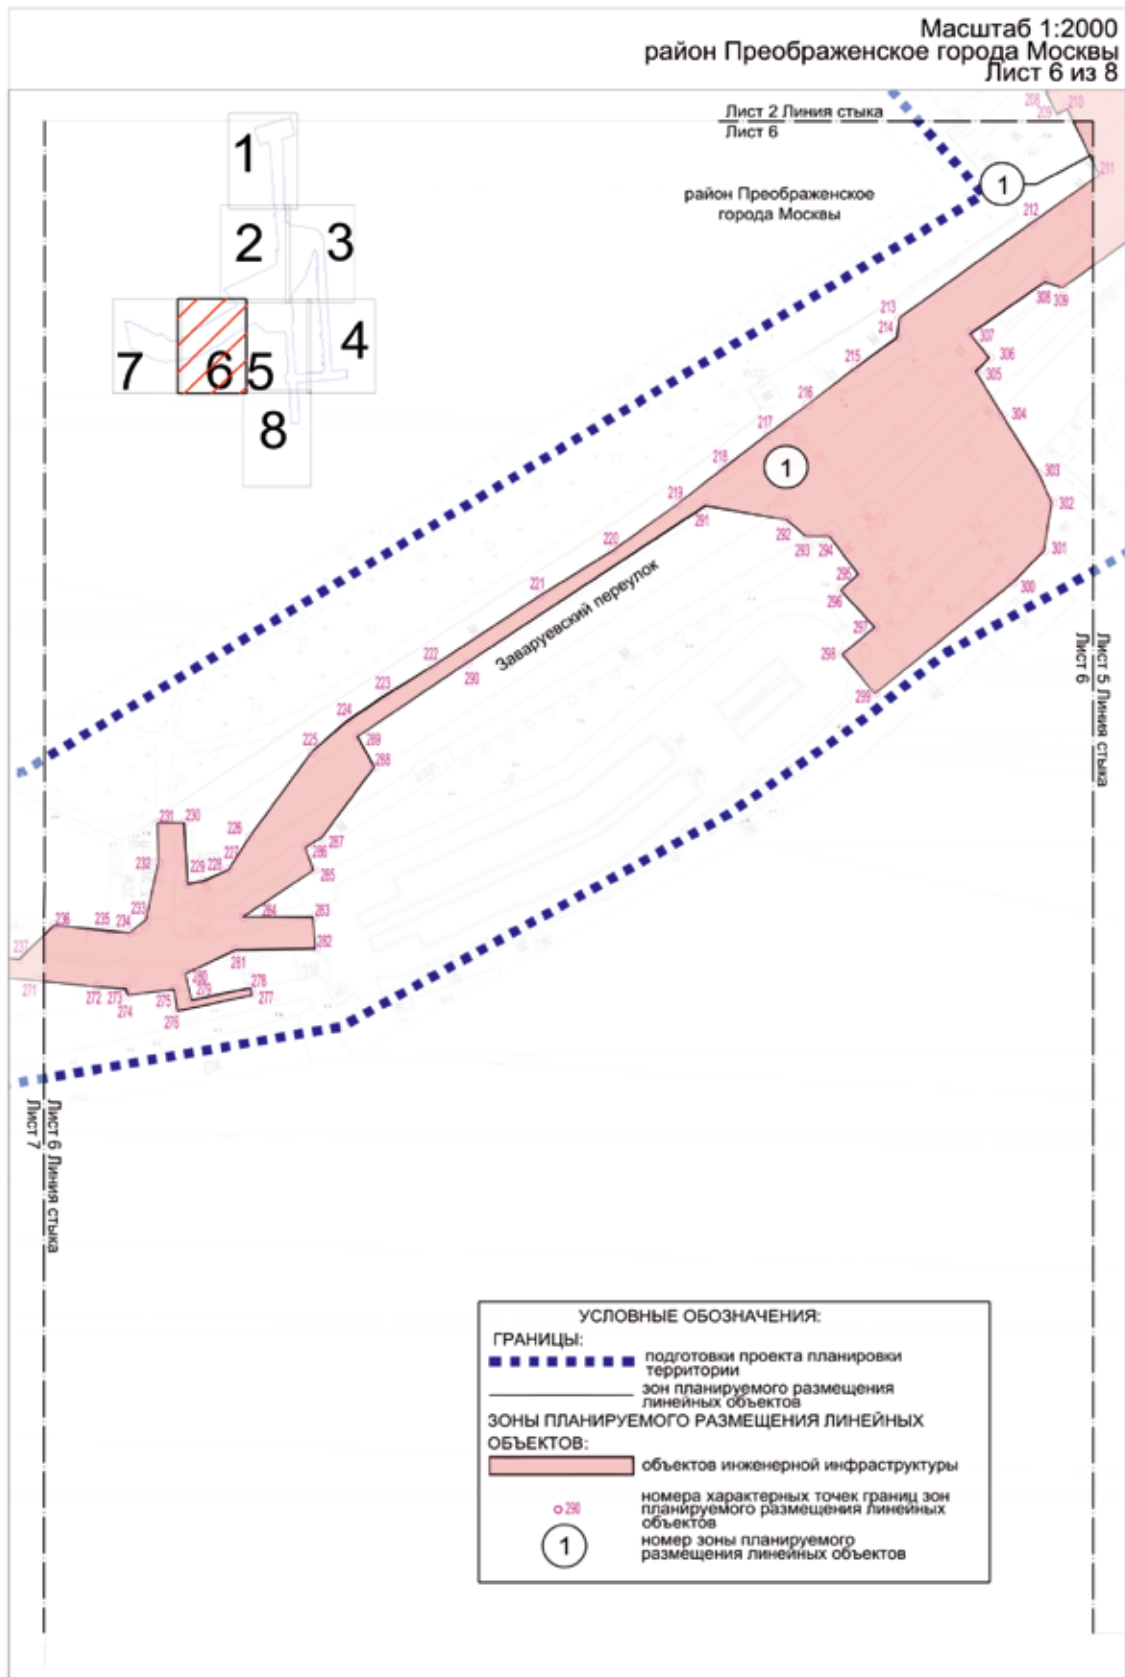




Масштаб 1:2000  
район Преображенское города Москвы  
район Соколиная гора города Москвы  
Лист 7 из 8

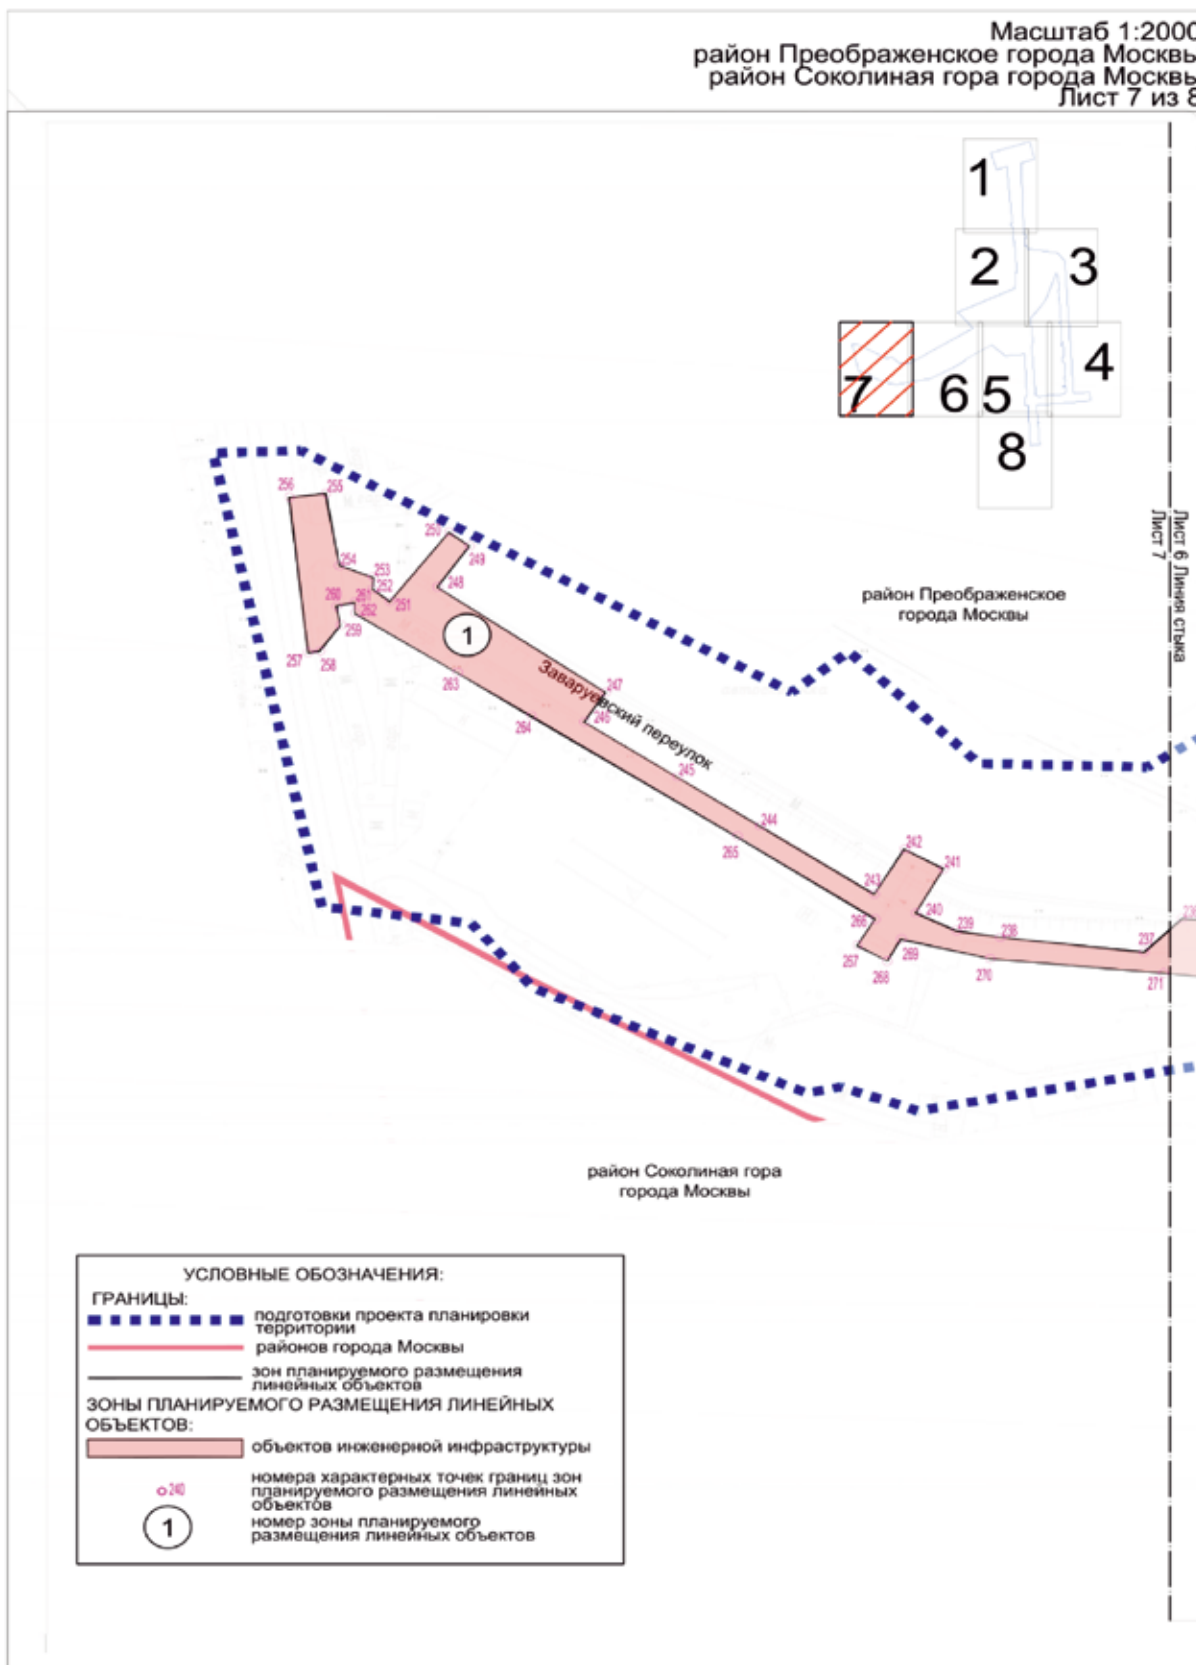



Масштаб 1:2000  
район Соколиная гора города Москвы  
Лист 8 из 8

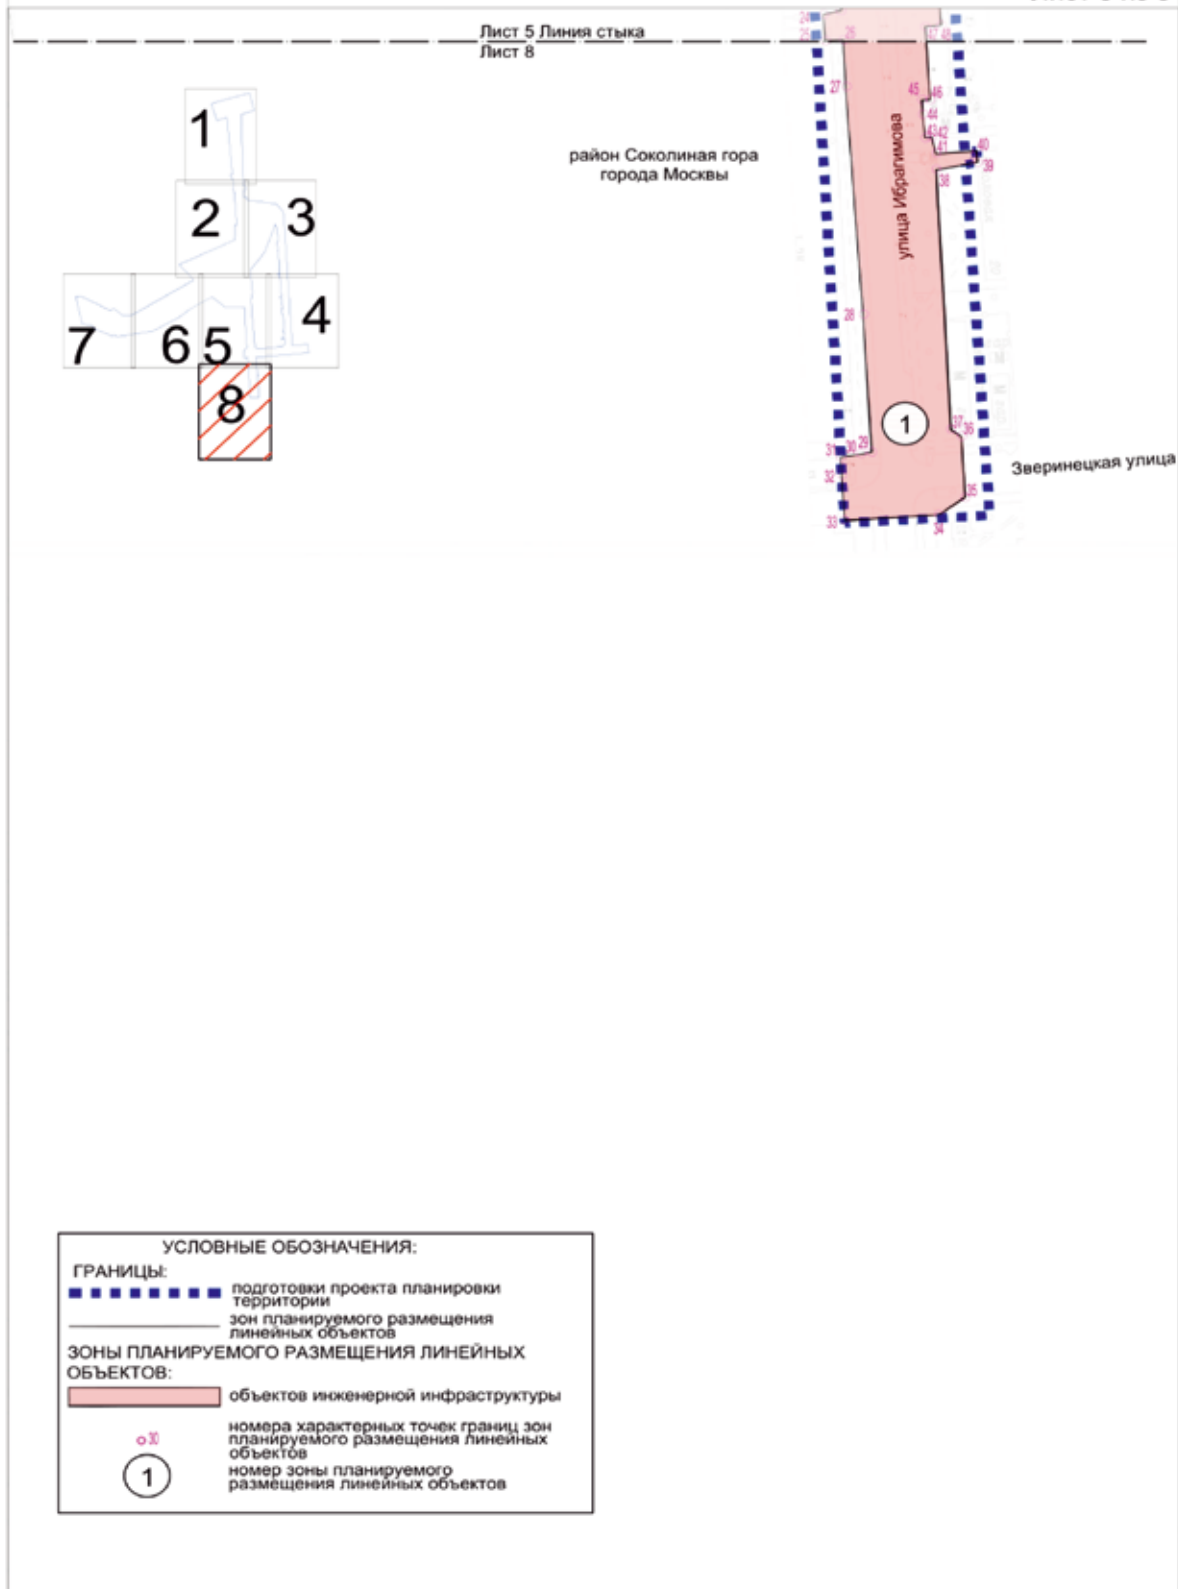


## 1.4. План "Функционально-планировочная организация территории"

Масштаб 1:2000  
район Преображенское города Москвы  
Лист 1 из 8

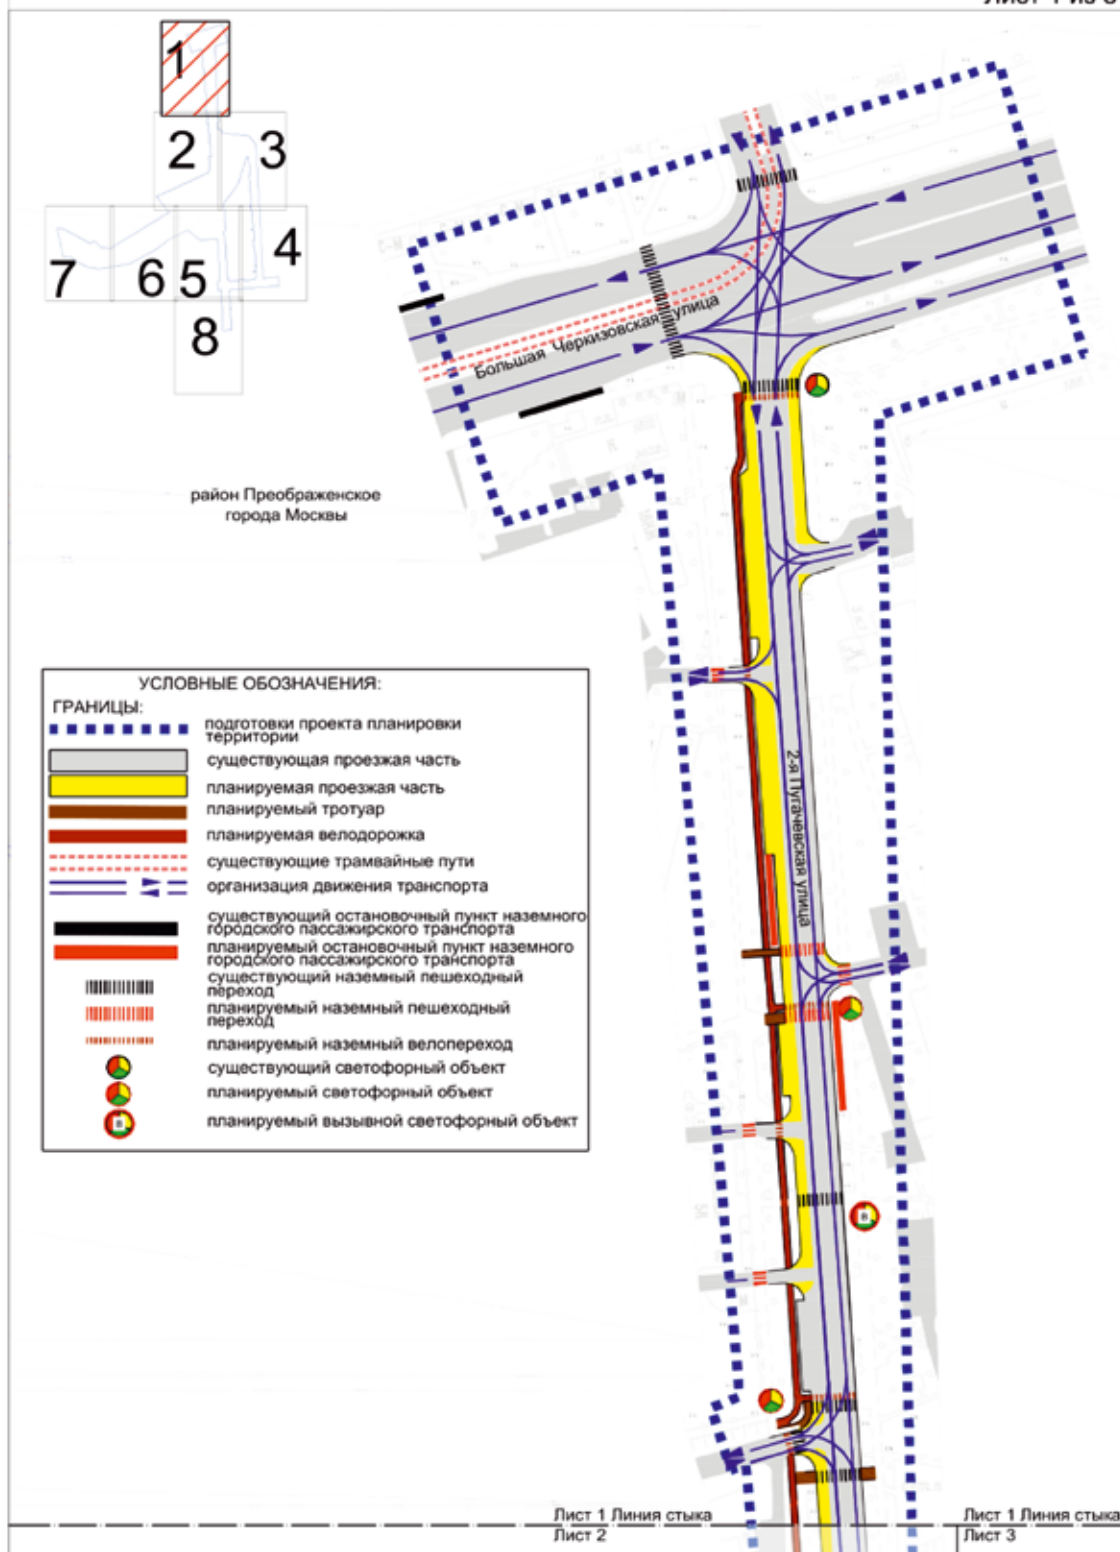


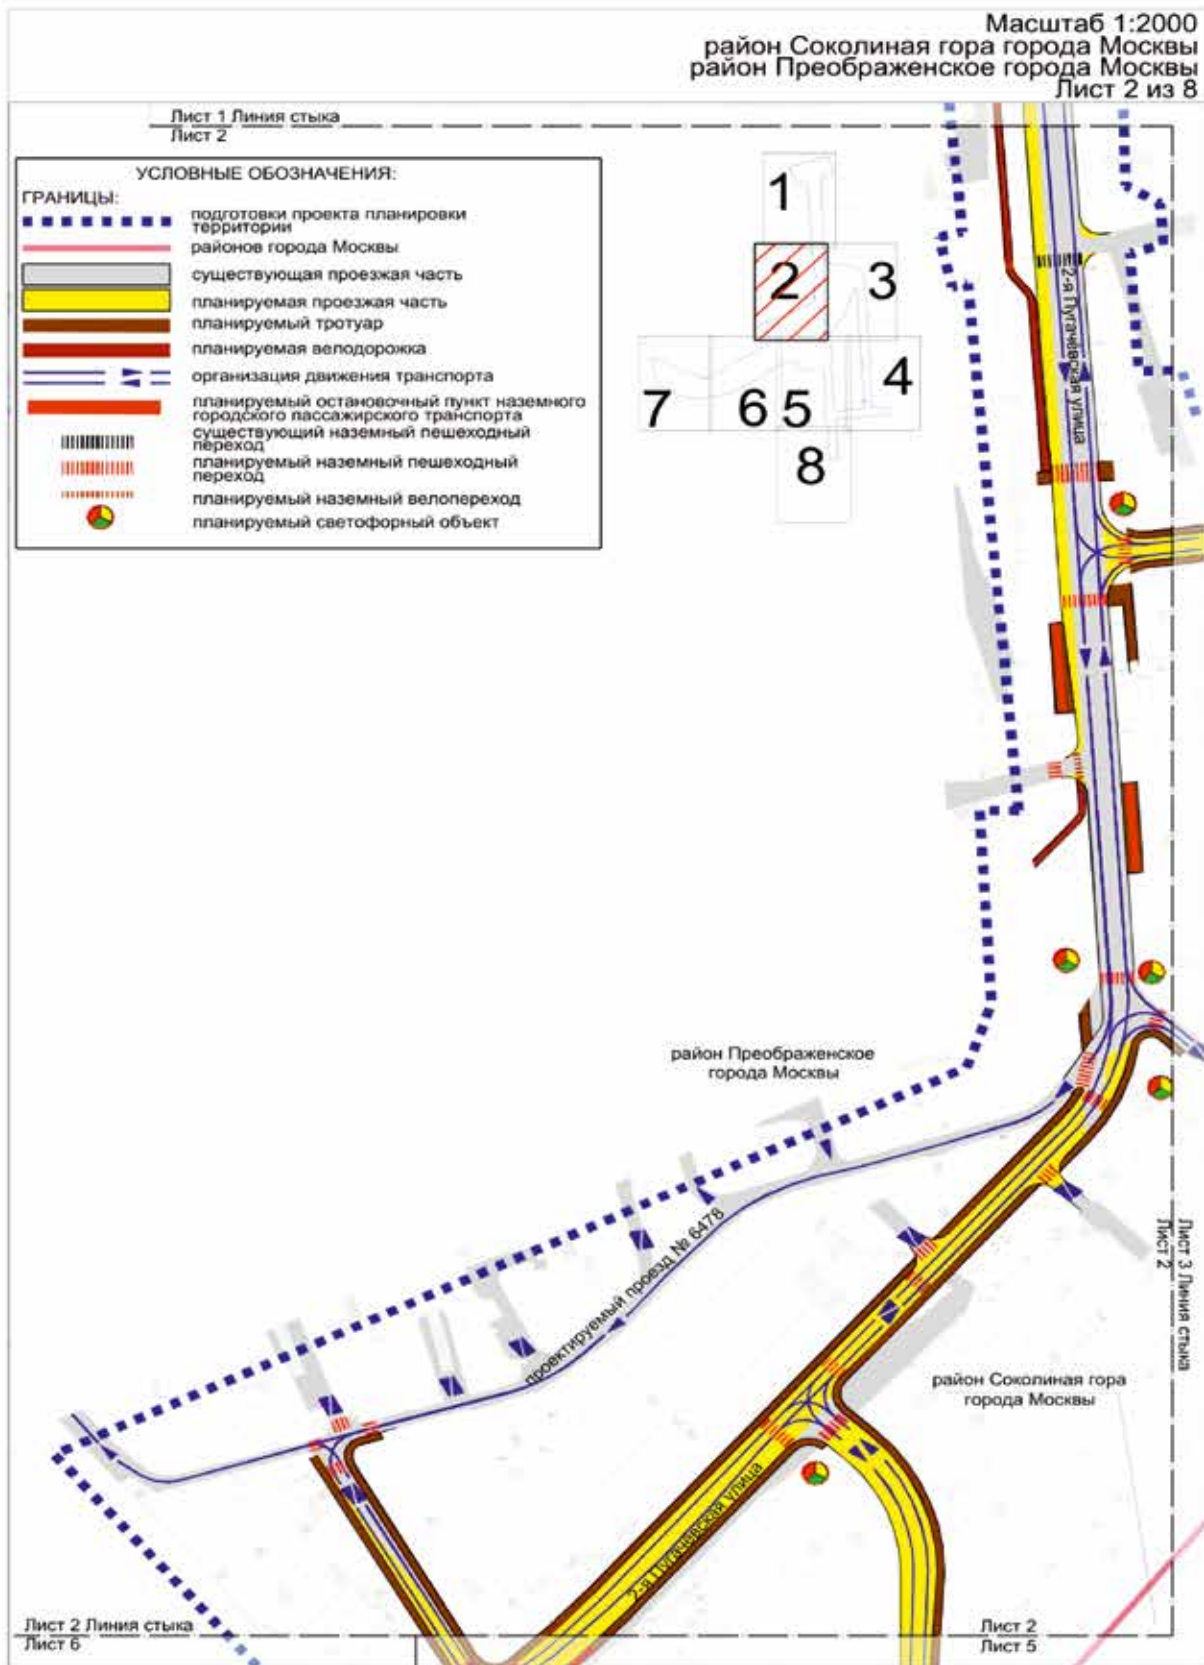


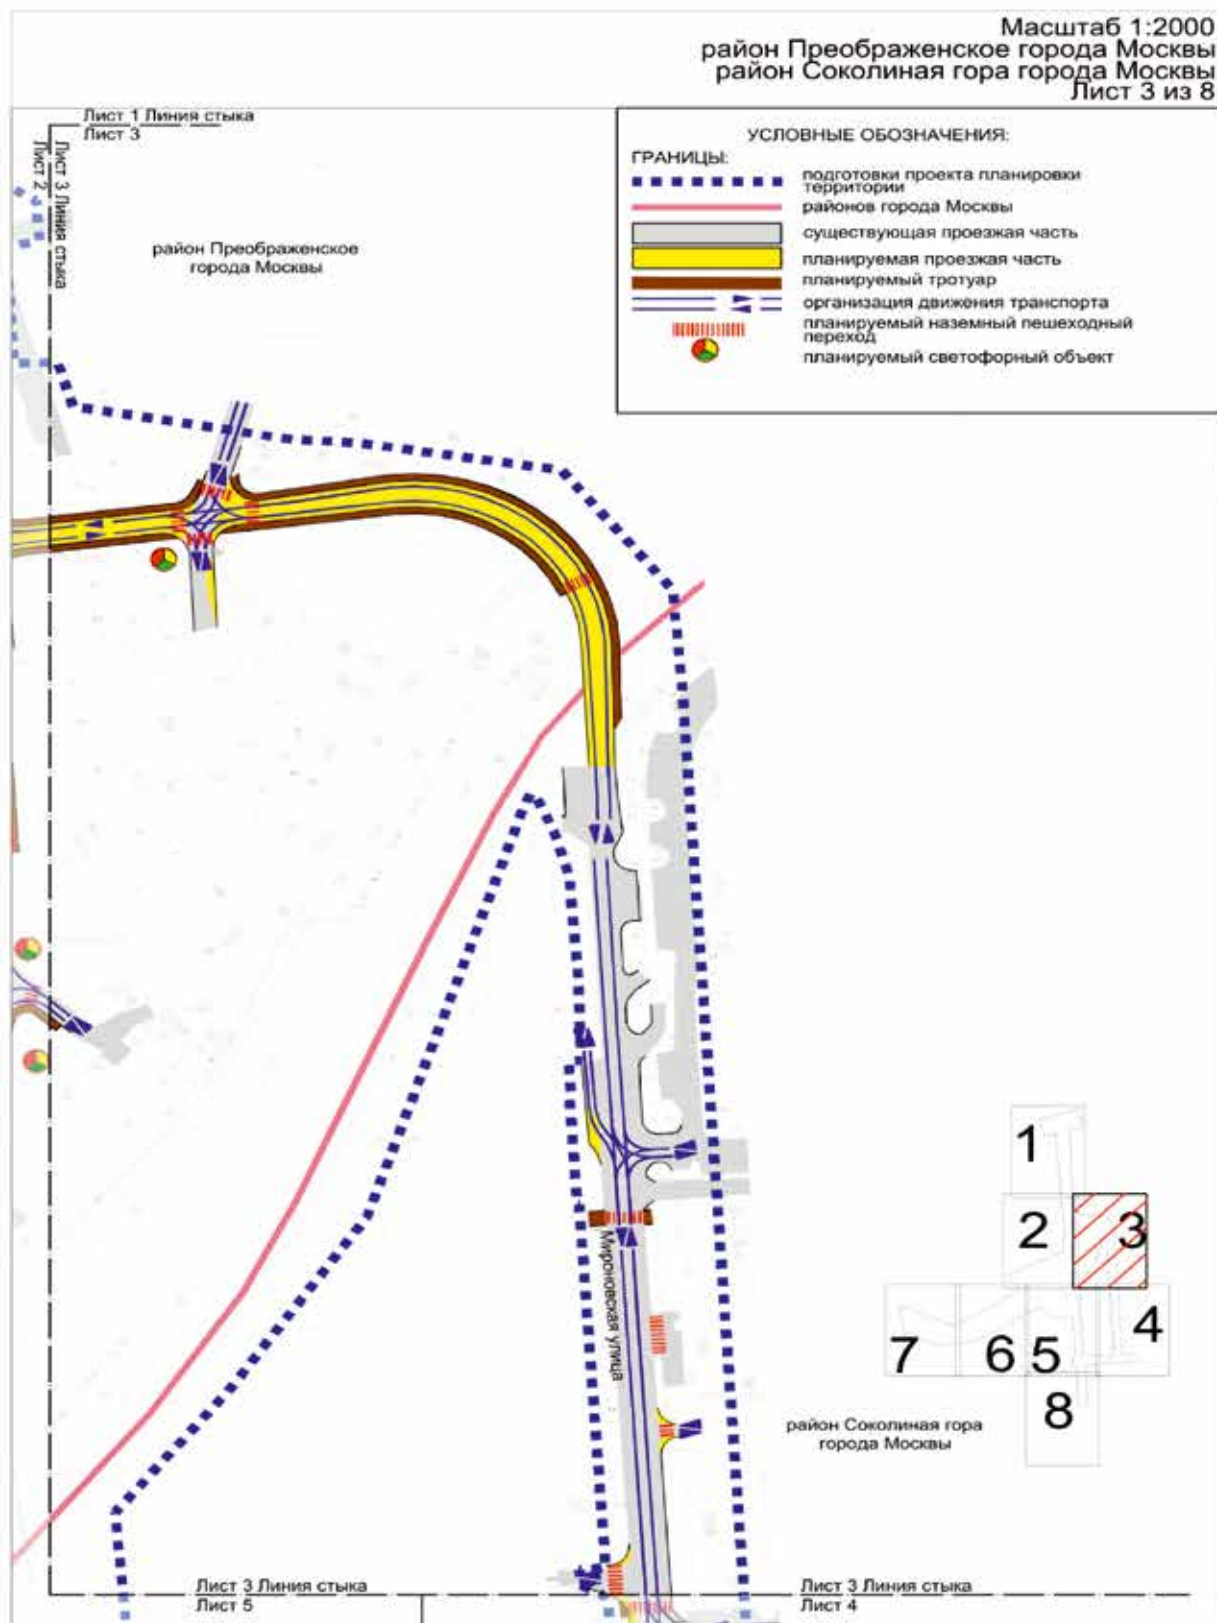




Масштаб 1:2000  
район Соколиная гора города Москвы  
Лист 4 из 8

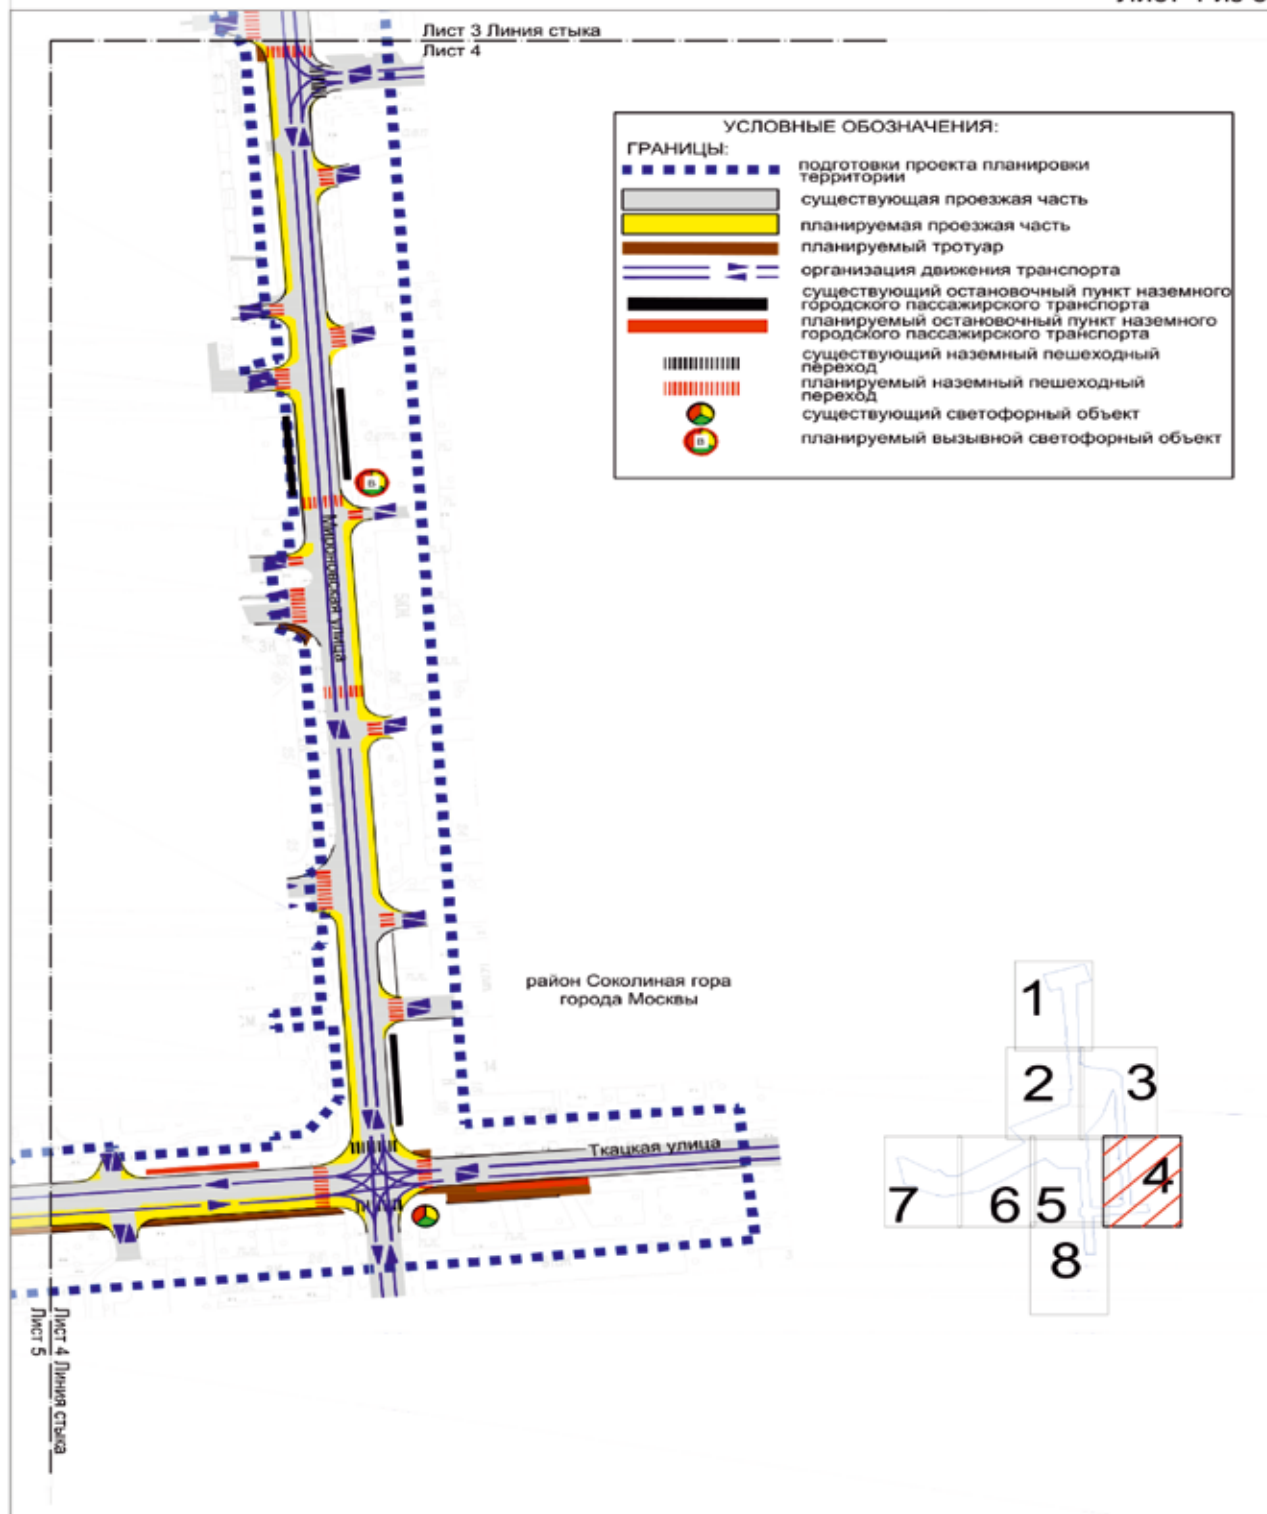

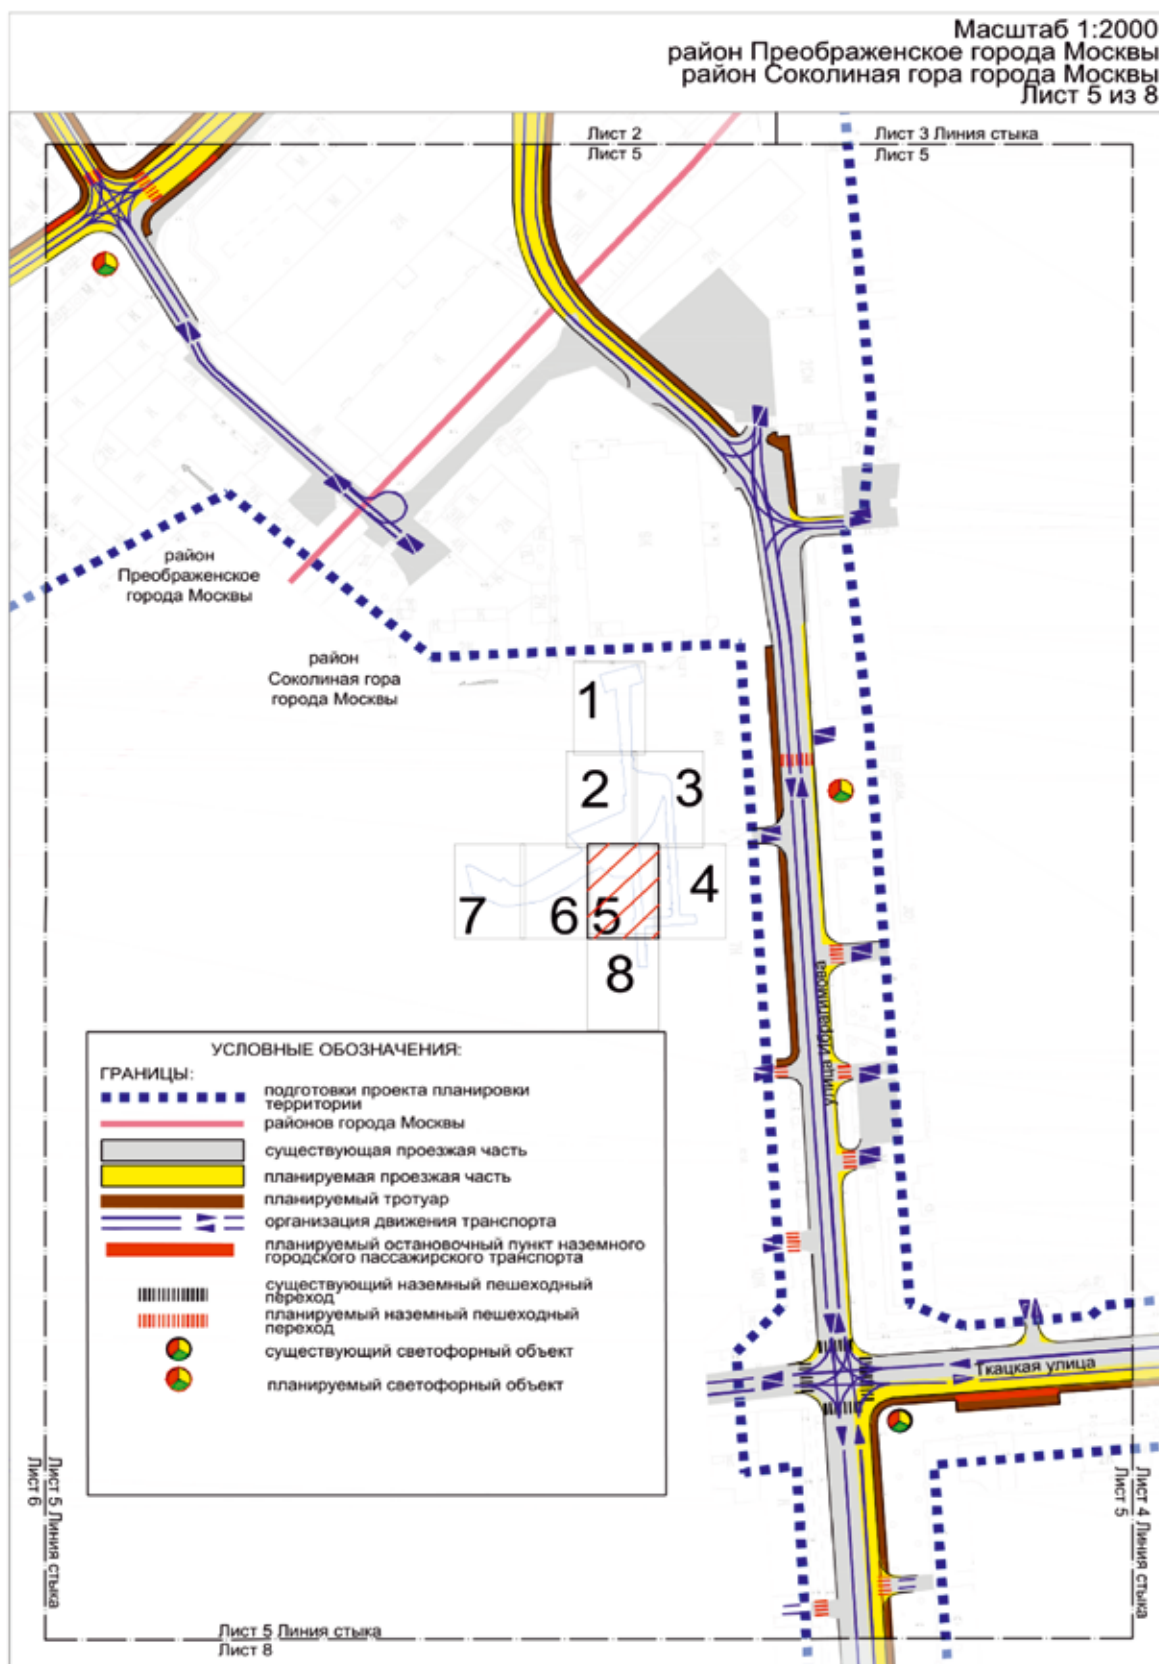




Масштаб 1:2000  
район Преображенское города Москвы  
Лист 6 из 8

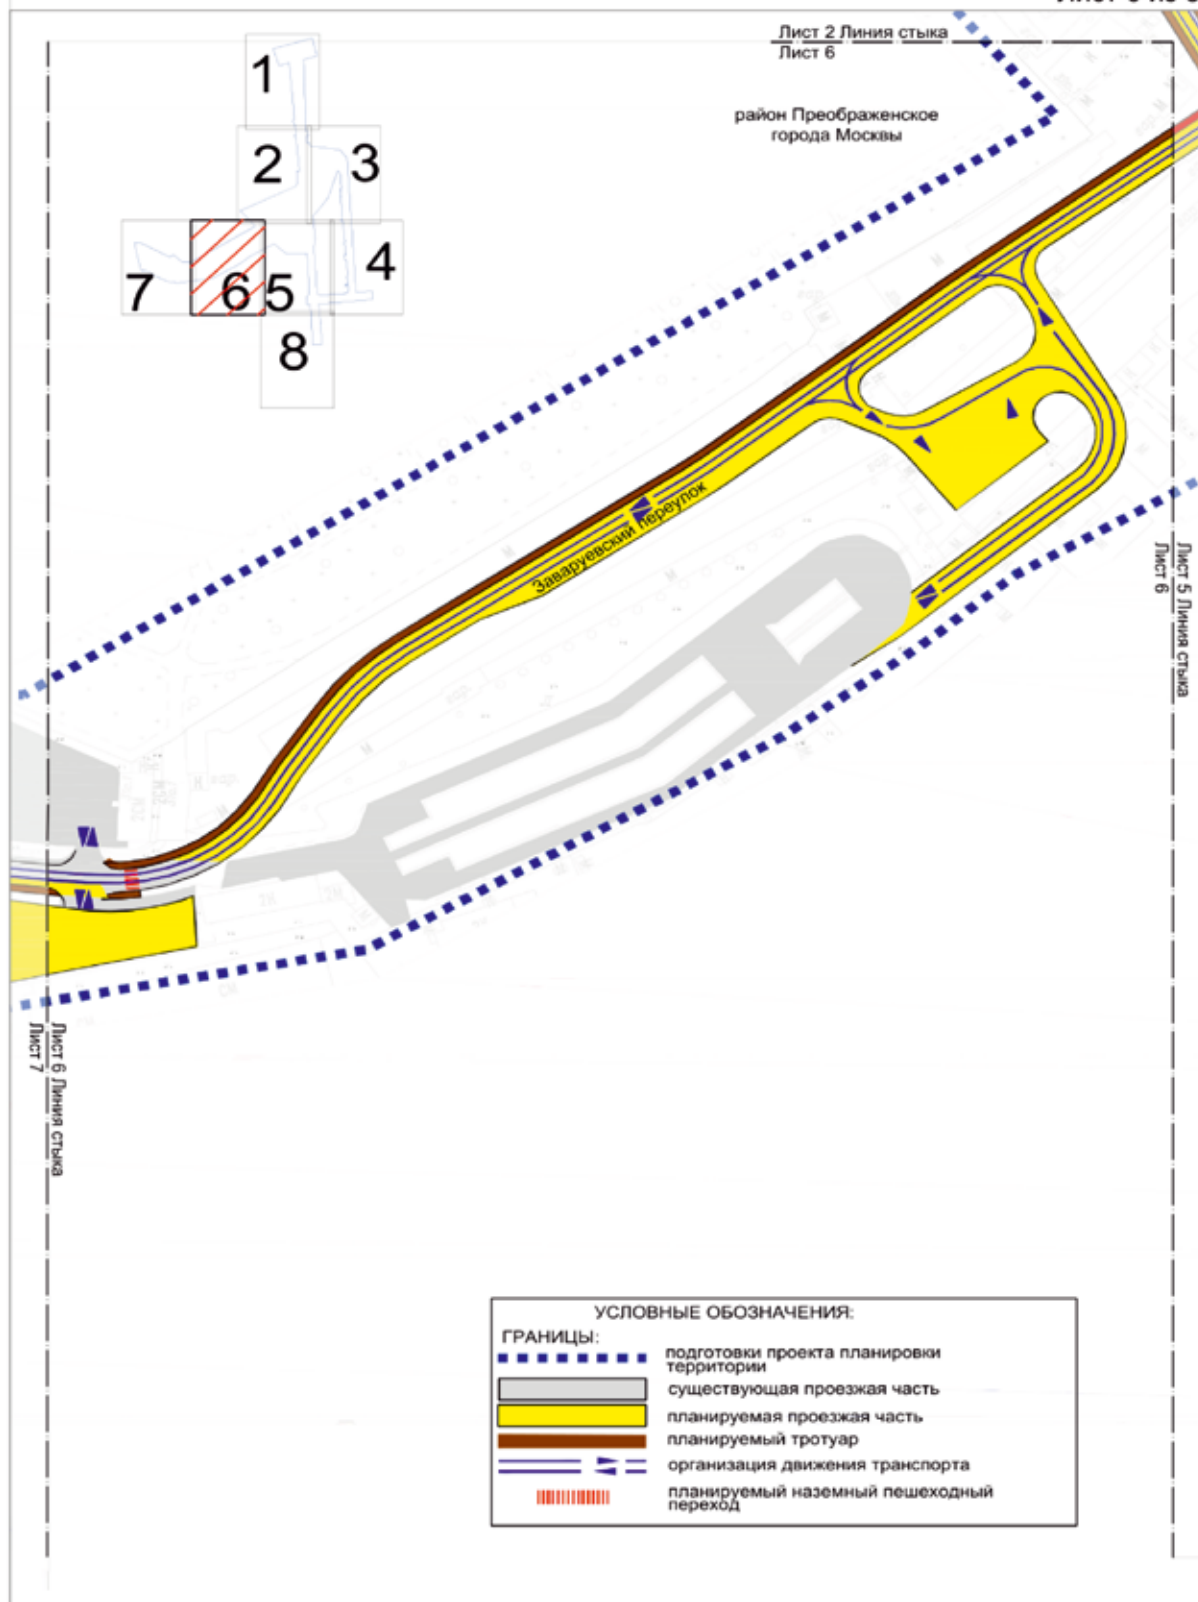

Масштаб 1:2000  
район Преображенское города Москвы  
район Соколиная гора города Москвы  
Лист 7 из 8

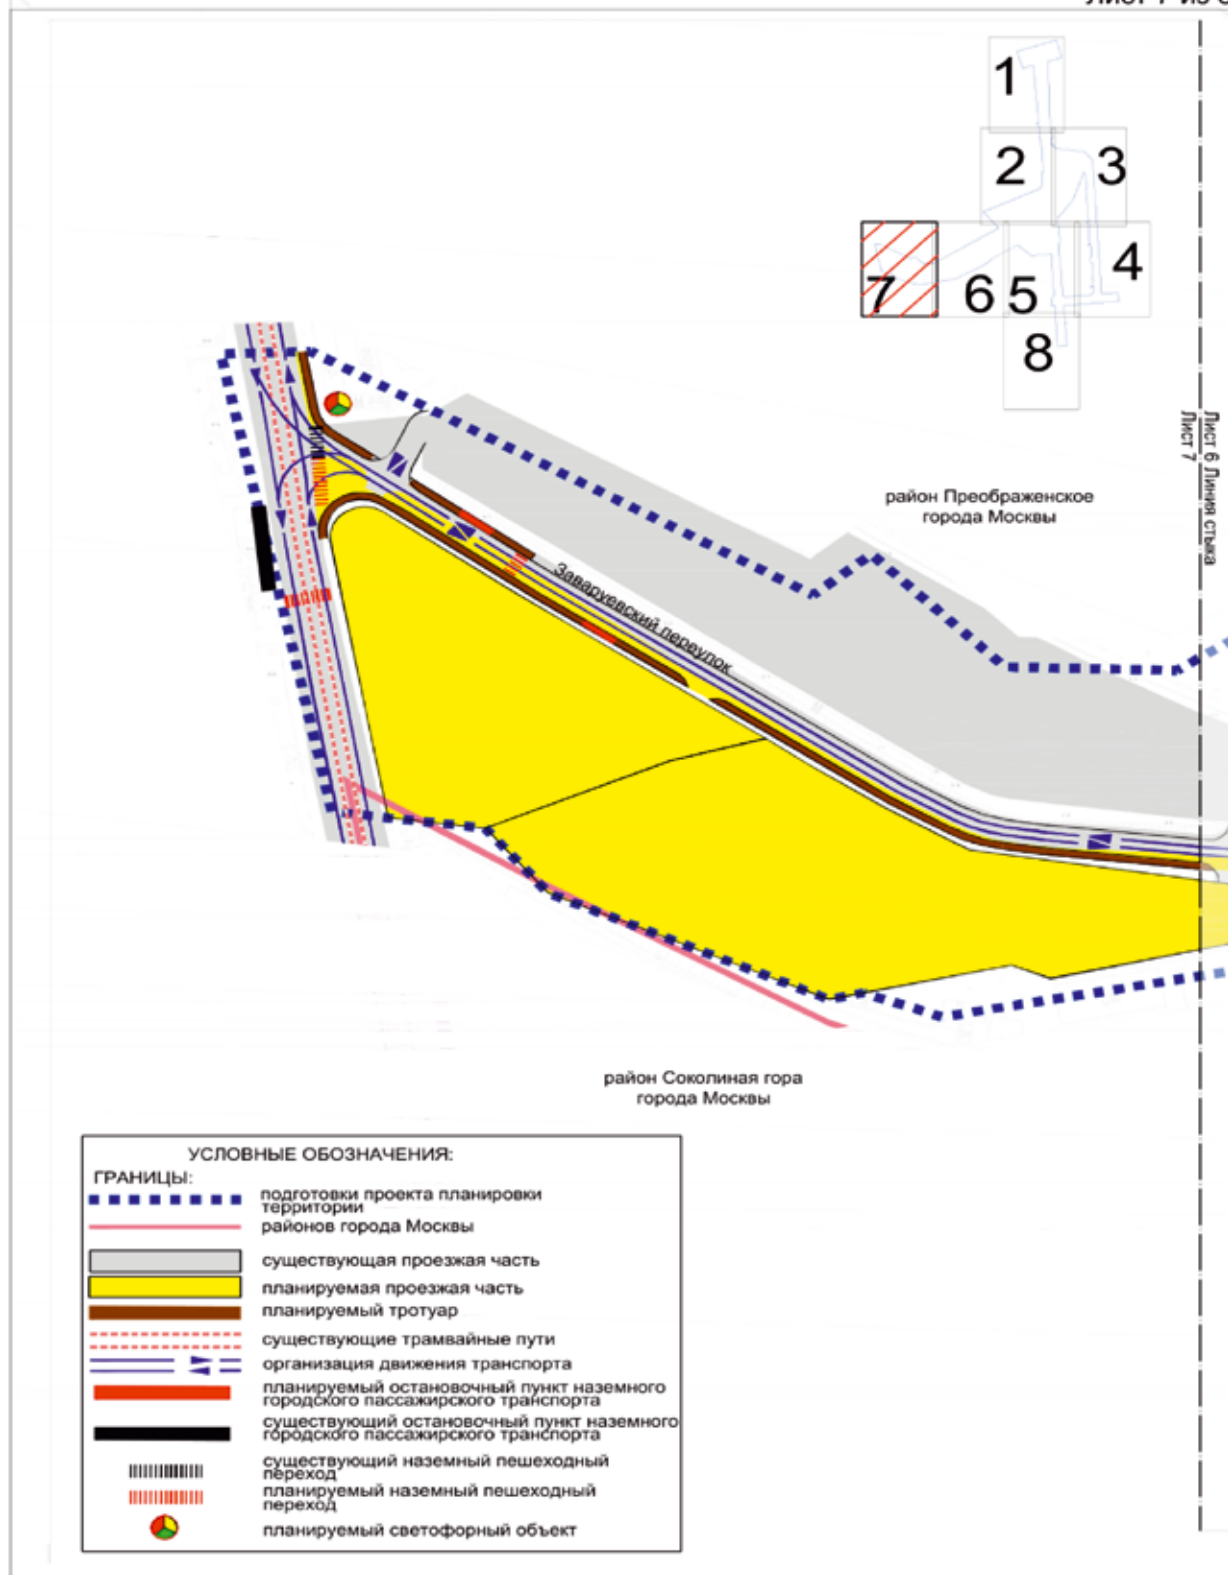


Масштаб 1:2000  
район Соколиная гора города Москвы  
Лист 8 из 8

Лист 5 Линия стыка  
Лист 8



район Соколиная гора  
города Москвы

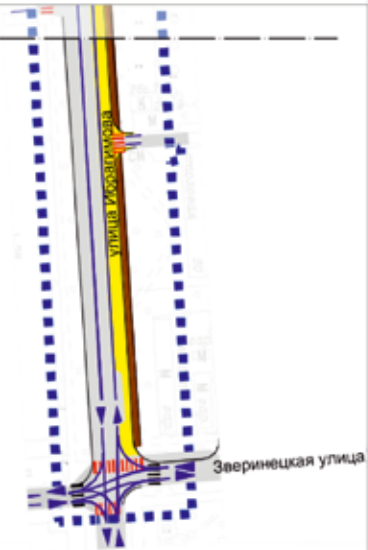

#### УСЛОВНЫЕ ОБОЗНАЧЕНИЯ:

##### ГРАНИЦЫ:

|  |                                          |
|--|------------------------------------------|
|  | подготовки проекта планировки территории |
|  | существующая проезжая часть              |
|  | планируемая проезжая часть               |
|  | планируемый тротуар                      |
|  | организация движения транспорта          |
|  | существующий наземный пешеходный переход |
|  | планируемый наземный пешеходный переход  |

## 2. Положение о размещении линейных объектов

**2.1. Наименование, основные характеристики (категория, протяженность, проектная мощность, пропускная способность, грузонапряженность, интенсивность движения) и назначение планируемых для размещения линейных объектов, а также линейных объектов, подлежащих реконструкции в связи с изменением их местоположения**

Проект планировки территории линейного объекта – участок улично-дорожной сети от Щербаковской улицы до Большой Черкизовской улицы в створе улицы Ибрагимова и 2-й Пугачёвской улицы подготовлен в соответствии с Законом города Москвы от 5 мая 2010 г. № 17 «О Генеральном плане города Москвы» и на основании распоряжения Москомархитектуры от 15 апреля 2022 г. № 797 «О подготовке проекта планировки территории линейного объекта – участок улично-дорожной сети от Щербаковской улицы до Большой Черкизовской улицы в створе улицы Ибрагимова и 2-й Пугачёвской».

В соответствии с Законом города Москвы от 5 мая 2010 г. № 17 «О Генеральном плане города Москвы» и СП 42.13330.2016 «СНиП 2.07.01-89\* Градостроительство. Планировка и застройка городских и сельских поселений» рассматриваемые участки улично-дорожной сети имеют следующие категории:

- 2-я Пугачёвская улица, улица Ибрагимова, Заваруевский переулок, участок улично-дорожной сети от проектируемого проезда № 6478 до продления 2-й Пугачёвской улицы, участок улично-дорожной сети – продление 2-й Пугачёвской улицы до Заваруевского переулка, Ткацкая улица – магистральные улицы районного значения;
- Мироновская улица, участок улично-дорожной сети от Мироновской улицы до 2-й Пугачёвской улицы, участок улично-дорожной сети – продление улицы Ибрагимова до продления 2-й Пугачёвской улицы, проектируемый проезд № 6478 – улицы местного значения.

Проектом планировки территории линейного объекта предусматриваются:

- реконструкция 2-й Пугачёвской улицы;
- реконструкция улицы Ибрагимова;
- реконструкция Заваруевского переулка;
- строительство подвезда к снегоплавильному пункту с парковкой для грузовых автомобилей;
- строительство участка улично-дорожной сети от проектируемого проезда № 6478 до продления 2-й Пугачёвской улицы;
- строительство участка улично-дорожной сети – продление 2-й Пугачёвской улицы до Заваруевского переулка;
- реконструкция Ткацкой улицы;
- строительство участка улично-дорожной сети – продление улицы Ибрагимова до продления 2-й Пугачёвской улицы;
- реконструкция Мироновской улицы;
- строительство участка улично-дорожной сети от Мироновской улицы до 2-й Пугачёвской улицы;
- строительство проездов внутреннего пользования;
- устройство временных откосов и последующая реорганизация откосов на улично-дорожной сети в рамках застройки прилегающих территорий;
- устройство светофорных объектов;
- устройство наземных пешеходных переходов;
- организация велодорожной сети.

Необходимость обустройства остановок наземного городского пассажирского транспорта в границах красных линий улично-дорожной сети с окончательным их местоположением и параметрами, в том числе необходимость обустройства заездных карманов, определяется на последующих стадиях проектирования.

В соответствии с СП 396.1325800.2018 «Улицы и дороги населенных пунктов. Правила градостроительного проектирования» пропускная способность проектируемых участков улично-дорожной сети (суммарно в одном направлении) составит:

- 2-я Пугачёвская улица – 800 приведенных транспортных единиц;
- улица Ибрагимова – 1520 приведенных транспортных единиц;
- Заваруевский переулок – 800 приведенных транспортных единиц;
- участок улично-дорожной сети от проектируемого проезда № 6478 до продления 2-й Пугачёвской улицы – 800 приведенных транспортных единиц;
- участок улично-дорожной сети – продление 2-й Пугачёвской улицы до Заваруевского переулка – 800 приведенных транспортных единиц;
- Ткацкая улица – 1520 приведенных транспортных единиц;
- участок улично-дорожной сети – продление улицы Ибрагимова до продления 2-й Пугачёвской улицы – 800 приведенных транспортных единиц;
- Мироновская улица – 1520 приведенных транспортных единиц;
- участок улично-дорожной сети от Мироновской улицы до 2-й Пугачёвской улицы – 800 приведенных транспортных единиц.

В соответствии с расчетами транспортной модели Москвы и Московского региона, созданной на базе лицензионного программного комплекса «ЕММЕ», интенсивность движения транспорта проектируемых участков улично-дорожной сети (суммарно в одном направлении) составит:

- 2-я Пугачёвская улица – 1700 приведенных транспортных единиц в час пик;
- улица Ибрагимова – 960 приведенных транспортных единиц в час пик;
- Заваруевский переулок – 490 приведенных транспортных единиц в час пик;
- участок улично-дорожной сети от проектируемого проезда № 6478 до продления 2-й Пугачёвской улицы – 350 приведенных транспортных единиц в час пик;
- участок улично-дорожной сети – продление 2-й Пугачёвской улицы до Заваруевского переулка – 550 приведенных транспортных единиц в час пик;
- Ткацкая улица – 1210 приведенных транспортных единиц в час пик;
- участок улично-дорожной сети – продление улицы Ибрагимова до продления 2-й Пугачёвской улицы – 420 приведенных транспортных единиц в час пик;
- Мироновская улица – 650 приведенных транспортных единиц в час пик;
- участок улично-дорожной сети от Мироновской улицы до 2-й Пугачёвской улицы – 650 приведенных транспортных единиц в час пик.

В целях развития инженерного обеспечения территории потребуется осуществить:

- прокладку сетей дождевой канализации  $D=400$  мм,  $D=500$  мм,  $D=600$  мм;
- перекладку сетей дождевой канализации  $D=400$  мм,  $D=500$  мм,  $D=600$  мм,  $D=800$  мм;
- санацию (реконструкцию) сети дождевой канализации  $D=500$  мм;
- прокладку и перекладку сетей наружного освещения;
- перекладку кабельных линий электроснабжения 0,4–20 кВ;
- перекладку сетей водопровода  $D=100$  мм,  $D=110$  мм,  $D=150$  мм,  $D=200$  мм,  $2D=200$  мм,  $D=300$  мм,  $D=400$  мм,  $D=500$  мм;
- прокладку сетей водопровода  $2D=100$ –200 мм;
- перекладку канализационных сетей  $D=150$  мм,  $D=189$  мм,  $D=250$  мм,  $D=279$  мм,  $D=300$  мм,  $D=500$  мм;
- прокладку канализационных сетей  $D=200$ –300 мм;
- перекладку газопровода среднего давления  $D=200$  мм,  $D=300$  мм;
- перекладку газопровода низкого давления  $D=219$  мм,  $D=300$  мм,  $D=315$  мм;
- перекладку тепловых сетей  $2Du=80$  мм,  $2Du=100$  мм,  $2Du=150$  мм,  $2Du=400$  мм,  $2Du=500$  мм,  $2Du=600$  мм;
- перекладку 1–24-отверстной телефонной канализации.

На следующих стадиях проектирования необходимо обеспечить мероприятия по сохранности:

- сетей водопровода  $D=50$  мм,  $D=100$  мм,  $D=150$  мм,  $D=200$  мм,  $D=300$  мм,  $D=400$  мм,  $D=700$  мм,  $D=900$  мм и  $2D=100$  мм;
- канализационных сетей  $3D=1400$  мм;
- сетей напорной канализации  $D=1200$  мм,  $D=400$  мм,  $D=150$  мм, Джокер  $2D=1400$  мм,  $D=800$  мм,  $D=1100$  мм,

$D=1400$  мм,  $D=2000$  мм,  $2D=1400$  мм,  $D=1600$  мм,  $D=1420$  мм.

Мероприятия по инженерному обеспечению территории (в том числе по перекладке, переустройству и реконструкции существующих сетей с сохранением обеспечения потребителей) и параметры инженерных коммуникаций уточняются на последующих стадиях проектирования в соответствии с техническими условиями эксплуатирующих организаций.

Проектом планировки территории предусмотрены мероприятия по обеспечению сохранности и эксплуатационной надежности существующих инженерных коммуникаций, которые попадают в зону проведения работ и не подлежат переустройству. Мероприятия по сохранению и реконструкции существующих инженерных коммуникаций с разработкой специальных мероприятий определяются на следующих стадиях проектирования.

Общий объем работ по перекладке, переустройству инженерных коммуникаций уточняется на последующих стадиях проектирования.

Проектом планировки территории предусмотрено благоустройство территории после завершения строительно-монтажных работ с восстановлением почвенно-растительного слоя.

Предложения по планируемому изъятию в установленном законом порядке земельных участков, расположенных в границах зон планируемого размещения линейных объектов, а также установлению сервитута для обеспечения строительства и эксплуатации линейных объектов представлены в проекте межевания территории.

#### Основные планировочные характеристики проекта планировки территории линейного объекта

| № п/п | Перечень основных планировочных характеристик                                  | Содержание планировочных характеристик   |
|-------|--------------------------------------------------------------------------------|---|
| 1     | 2                                                                              | 3   |
| 1     | Основание подготовки проекта планировки территории линейного объекта           | 1. Закон города Москвы от 5 мая 2010 г. № 17 «О Генеральном плане города Москвы».<br>2. Распоряжение Москомархитектуры от 15 апреля 2022 г. № 797 «О подготовке проекта планировки территории линейного объекта – участок улично-дорожной сети от Щербаковской улицы до Большой Черкизовской улицы в створе улицы Ибрагимова и 2-й Пугачевской»   |
| 2     | Перечень проектов планировки территории, выполненных на прилегающую территорию | 1. Постановление Правительства Москвы от 10 октября 2017 г. № 757-ПП «Об утверждении проекта планировки территории линейного объекта – связка напорных трубопроводов Черкизовской канализационной насосной станции с Измайловской канализационной насосной станцией».<br>2. Постановление Правительства Москвы от 8 ноября 2017 г. № 840-ПП «Об утверждении проекта планировки территории линейного объекта – отводящий трубопровод Измайловской канализационной насосной станции от шоссе Энтузиастов до улицы Измайловский Вал». |

| № п/п | Перечень основных планировочных характеристик                     | Содержание планировочных характеристик   |
|-------|-------------------------------------------------------------------|---|
| 1     | 2                                                                 | 3   |
|       |                                                                   | 3. Постановление Правительства Москвы от 25 сентября 2018 г. № 1172-ПП «Об утверждении проекта планировки территории линейного объекта – сеть водостока на пересечении улицы Ткацкая и улицы Ибрагимова».<br>4. Постановление Правительства Москвы от 31 мая 2023 г. № 989-ПП «Об утверждении проекта планировки территории линейного объекта – реконструкция кабельной линии напряжением 110 кВ «ТЭЦ-23 – Электrozаводская I, II»   |
| 3     | Категория линейного объекта                                       | 2-я Пугачёвская улица, улица Ибрагимова, Заваруевский переулок, участок улично-дорожной сети от проектируемого проезда № 6478 до продления 2-й Пугачёвской улицы, участок улично-дорожной сети – продление 2-й Пугачёвской улицы до Заваруевского переулка, Ткацкая улица – магистральные улицы районного значения.<br>Мироновская улица, участок улично-дорожной сети от Мироновской улицы до 2-й Пугачёвской улицы, участок улично-дорожной сети – продление улицы Ибрагимова до продления 2-й Пугачёвской улицы, проектируемый проезд № 6478 – улицы местного значения |
| 4     | Вид работ                                                         | Строительство, реконструкция   |
| 5     | Краткое описание транспортно-планировочного решения               | Реконструкция и строительство улично-дорожной сети для транспортного обслуживания жилой застройки   |
| 6     | Планировочные показатели линейного объекта                        |   |
| 6.1   | 2-я Пугачёвская улица                                             | Реконструкция   |
|       | Протяженность                                                     | 740,0 м<br>(подлежит уточнению на последующих стадиях проектирования)   |
|       | Количество полос движения                                         | 1–3 в каждом направлении   |
|       | Движение наземного городского пассажирского транспорта            | Предусматривается   |
|       | Остановочные пункты наземного городского пассажирского транспорта | Предусматриваются   |
|       | Тротуары                                                          | Предусматриваются   |
| 6.2   | Улица Ибрагимова                                                  | Реконструкция   |
|       | Протяженность                                                     | 605,0 м<br>(подлежит уточнению на последующих стадиях проектирования)   |
|       | Количество полос движения                                         | 1–2 в каждом направлении   |
|       | Движение наземного городского пассажирского транспорта            | Не предусматривается   |
|       | Тротуары                                                          | Предусматриваются   |
| 6.3   | Заваруевский переулок                                             | Реконструкция   |
|       | Протяженность                                                     | 765,0 м<br>(подлежит уточнению на последующих стадиях проектирования)   |
|       | Количество полос движения                                         | 1 в каждом направлении   |



| № п/п | Перечень основных планировочных характеристик                                                    | Содержание планировочных характеристик                                |
|-------|--------------------------------------------------------------------------------------------------|-----------------------------------------------------------------------|
| 1     | 2                                                                                                | 3                                                                     |
|       | Движение наземного городского пассажирского транспорта                                           | Предусматривается                                                     |
|       | Остановочные пункты наземного городского пассажирского транспорта                                | Предусматриваются                                                     |
|       | Тротуары                                                                                         | Предусматриваются                                                     |
| 6.4   | Подъезд к снегоплавильному пункту с парковкой для грузовых автомобилей                           | Строительство                                                         |
|       | Протяженность                                                                                    | 170,0 м<br>(подлежит уточнению на последующих стадиях проектирования) |
|       | Количество полос движения                                                                        | 1 в каждом направлении                                                |
|       | Движение наземного городского пассажирского транспорта                                           | Не предусматривается                                                  |
|       | Тротуары                                                                                         | Не предусматриваются                                                  |
|       | Парковка грузовых автомобилей для снегоплавильного пункта                                        | 6237,0 кв.м                                                           |
| 6.5   | Участок улично-дорожной сети от проектируемого проезда № 6478 до продления 2-й Пугачёвской улицы | Строительство                                                         |
|       | Протяженность                                                                                    | 105,0 м<br>(подлежит уточнению на последующих стадиях проектирования) |
|       | Количество полос движения                                                                        | 1 в каждом направлении                                                |
|       | Движение наземного городского пассажирского транспорта                                           | Не предусматривается                                                  |
|       | Тротуары                                                                                         | Предусматриваются                                                     |
| 6.6   | Участок улично-дорожной сети – продление 2-й Пугачёвской улицы до Заваруевского переулка         | Строительство                                                         |
|       | Протяженность                                                                                    | 270,0 м<br>(подлежит уточнению на последующих стадиях проектирования) |
|       | Количество полос движения                                                                        | 1–2 в каждом направлении                                              |
|       | Движение наземного городского пассажирского транспорта                                           | Предусматривается                                                     |
|       | Остановочные пункты наземного городского пассажирского транспорта                                | Предусматриваются                                                     |
|       | Переходно-скоростные полосы                                                                      | Предусматриваются                                                     |
|       | Тротуары                                                                                         | Предусматриваются                                                     |
| 6.7   | Ткацкая улица                                                                                    | Реконструкция                                                         |
|       | Протяженность                                                                                    | 310,0 м<br>(подлежит уточнению на последующих стадиях проектирования) |
|       | Количество полос движения                                                                        | 1–2 в каждом направлении                                              |
|       | Движение наземного городского пассажирского транспорта                                           | Предусматривается                                                     |

| № п/п | Перечень основных планировочных характеристик                                                | Содержание планировочных характеристик   |
|-------|----------------------------------------------------------------------------------------------|---|
| 1     | 2                                                                                            | 3   |
|       | Остановочные пункты наземного городского пассажирского транспорта                            | Предусматриваются   |
|       | Тротуары                                                                                     | Предусматриваются   |
| 6.8   | Участок улично-дорожной сети – продление улицы Ибрагимова до продления 2-й Пугачёвской улицы | Строительство   |
|       | Протяженность                                                                                | 160,0 м<br>(подлежит уточнению на последующих стадиях проектирования)   |
|       | Количество полос движения                                                                    | 1 в каждом направлении   |
|       | Движение наземного городского пассажирского транспорта                                       | Не предусматривается   |
|       | Тротуары                                                                                     | Предусматриваются   |
| 6.9   | Мироновская улица                                                                            | Реконструкция   |
|       | Протяженность                                                                                | 660,0 м<br>(подлежит уточнению на последующих стадиях проектирования)   |
|       | Количество полос движения                                                                    | 1–2 в каждом направлении   |
|       | Движение наземного городского пассажирского транспорта                                       | Предусматривается   |
|       | Тротуары                                                                                     | Предусматриваются   |
| 6.10  | Участок улично-дорожной сети от Мироновской улицы до 2-й Пугачёвской улицы                   | Строительство   |
|       | Протяженность                                                                                | 260,0 м<br>(подлежит уточнению на последующих стадиях проектирования)   |
|       | Количество полос движения                                                                    | 1 в каждом направлении   |
|       | Движение наземного городского пассажирского транспорта                                       | Не предусматривается   |
|       | Тротуары                                                                                     | Предусматриваются   |
| 6.11  | Проезды внутреннего пользования                                                              | Строительство   |
|       | Количество                                                                                   | 10 шт.   |
|       | Протяженность                                                                                | 80,0 м   |
| 7     | Организация движения транспорта и пешеходов                                                  | Средства организации движения транспорта и пешеходов необходимо предусмотреть в соответствии с требованиями СП 42.13330.2016 «СНиП 2.07.01-89* Градостроительство. Планировка и застройка городских и сельских поселений», в том числе для маломобильных групп населения в соответствии с СП 59.13330.2020 «СНиП 35-01-2001 Доступность зданий и сооружений для маломобильных групп населения», ВСН 62-91* «Проектирование среды жизнедеятельности с учетом потребностей инвалидов и маломобильных групп населения». В местах пересечения пешеходных путей с проезжей частью улиц и дорог предусматривается пониженный борд |
| 7.1   | Светофорные объекты                                                                          | Предусматриваются   |

| № п/п | Перечень основных планировочных характеристик          | Содержание планировочных характеристик |
|-------|--------------------------------------------------------|----------------------------------------|
| 1     | 2                                                      | 3                                      |
| 7.2   | Наземные пешеходные переходы                           | Предусматриваются                      |
| 8     | Велодорожные сети                                      | Предусматриваются                      |
| 9     | Мероприятия по благоустройству и озеленению территории | Предусматриваются                      |

**2.2. Перечень субъектов Российской Федерации, перечень муниципальных районов, городских округов в составе субъектов Российской Федерации, перечень поселений, населенных пунктов, внутригородских территорий городов федерального значения, на территориях которых устанавливаются зоны планируемого размещения линейных объектов**

Зоны планируемого размещения линейных объектов и зоны планируемого размещения линейных объектов, подлежащих реконструкции в связи с изменением их местоположения, расположены в районах Преображенское и Сокольная гора города Москвы.

**2.3. Перечень координат характерных точек границ зон планируемого размещения линейных объектов**

| № точки | Координаты точки<br>(Система координат, используемая<br>для ведения Единого государственного<br>реестра недвижимости (МСК-77)) |          |
|---------|---|----------|
|         | X   | Y        |
| 1       | 2   | 3        |
| 1       | 13608.98   | 14711.59 |
| 2       | 13553.57   | 14715.11 |
| 3       | 13552.35   | 14711.88 |
| 4       | 13552.26   | 14708.99 |
| 5       | 13527.11   | 14709.45 |
| 6       | 13526.86   | 14711.68 |
| 7       | 13526.12   | 14713.95 |
| 8       | 13525.51   | 14715.04 |
| 9       | 13524.45   | 14716.20 |
| 10      | 13523.55   | 14716.83 |
| 11      | 13523.14   | 14717.05 |
| 12      | 13444.04   | 14722.08 |
| 13      | 13441.39   | 14718.54 |
| 14      | 13428.43   | 14719.33 |
| 15      | 13427.96   | 14723.10 |
| 16      | 13362.97   | 14727.23 |
| 17      | 13362.24   | 14727.26 |
| 18      | 13361.51   | 14727.25 |
| 19      | 13360.79   | 14727.21 |
| 20      | 13360.06   | 14727.13 |

| № точки | Координаты точки<br>(Система координат, используемая<br>для ведения Единого государственного<br>реестра недвижимости (МСК-77)) |          |
|---------|---|----------|
|         | X   | Y        |
| 1       | 2   | 3        |
| 21      | 13359.35   | 14727.02 |
| 22      | 13358.63   | 14726.87 |
| 23      | 13357.93   | 14726.69 |
| 24      | 13357.23   | 14726.48 |
| 25      | 13356.55   | 14726.23 |
| 26      | 13355.88   | 14725.95 |
| 27      | 13355.22   | 14725.63 |
| 28      | 13354.65   | 14725.33 |
| 29      | 13353.96   | 14724.91 |
| 30      | 13353.35   | 14724.51 |
| 31      | 13352.77   | 14724.07 |
| 32      | 13352.21   | 14723.61 |
| 33      | 13351.67   | 14723.12 |
| 34      | 13351.16   | 14722.61 |
| 35      | 13350.67   | 14722.07 |
| 36      | 13350.21   | 14721.51 |
| 37      | 13349.77   | 14720.92 |
| 38      | 13349.37   | 14720.32 |
| 39      | 13348.99   | 14719.70 |
| 40      | 13348.64   | 14719.05 |

| № точки | Координаты точки<br>(Система координат, используемая<br>для ведения Единого государственного<br>реестра недвижимости (МСК-77)) |          |
|---------|---|----------|
|         | X   | Y        |
| 1       | 2   | 3        |
| 41      | 13348.33   | 14718.40 |
| 42      | 13348.05   | 14717.73 |
| 43      | 13347.80   | 14717.04 |
| 44      | 13347.58   | 14716.35 |
| 45      | 13347.40   | 14715.64 |
| 46      | 13347.26   | 14714.93 |
| 47      | 13347.14   | 14714.21 |
| 48      | 13347.07   | 14713.49 |
| 49      | 13347.02   | 14712.94 |
| 50      | 13341.26   | 14642.87 |
| 51      | 13337.13   | 14592.70 |
| 52      | 13344.54   | 14575.86 |
| 53      | 13373.02   | 14573.97 |
| 54      | 13399.00   | 14572.25 |
| 55      | 13539.17   | 14562.96 |
| 56      | 13538.97   | 14559.97 |
| 57      | 13588.67   | 14556.68 |
| 58      | 13634.03   | 14534.21 |
| 59      | 13639.38   | 14518.29 |
| 60      | 13648.39   | 14509.23 |
| 61      | 13674.44   | 14483.65 |
| 62      | 13687.07   | 14477.24 |
| 63      | 13695.11   | 14473.09 |
| 64      | 13703.59   | 14470.47 |
| 65      | 13712.43   | 14469.35 |
| 66      | 13724.04   | 14469.39 |
| 67      | 13753.85   | 14471.25 |
| 68      | 13763.46   | 14470.55 |
| 69      | 13772.87   | 14468.50 |
| 70      | 13781.07   | 14463.33 |
| 71      | 13789.30   | 14458.89 |
| 72      | 13896.13   | 14513.81 |
| 73      | 13902.72   | 14519.08 |

| № точки | Координаты точки<br>(Система координат, используемая<br>для ведения Единого государственного<br>реестра недвижимости (МСК-77)) |          |
|---------|---|----------|
|         | X   | Y        |
| 1       | 2   | 3        |
| 74      | 13909.79   | 14523.71 |
| 75      | 13919.18   | 14527.93 |
| 76      | 13929.01   | 14531.01 |
| 77      | 13939.14   | 14532.89 |
| 78      | 13949.41   | 14533.56 |
| 79      | 14037.15   | 14527.75 |
| 80      | 14067.00   | 14525.77 |
| 81      | 14071.11   | 14525.50 |
| 82      | 14077.01   | 14526.61 |
| 83      | 14081.62   | 14530.41 |
| 84      | 14083.83   | 14535.97 |
| 85      | 14096.67   | 14637.16 |
| 86      | 14096.98   | 14644.17 |
| 87      | 14096.14   | 14651.13 |
| 88      | 14094.17   | 14657.86 |
| 89      | 14091.13   | 14664.18 |
| 90      | 14087.10   | 14669.92 |
| 91      | 14082.18   | 14674.92 |
| 92      | 14076.51   | 14679.05 |
| 93      | 14070.24   | 14682.20 |
| 94      | 14006.45   | 14687.23 |
| 95      | 14000.00   | 14687.64 |
| 96      | 13991.60   | 14688.17 |
| 97      | 13988.16   | 14692.90 |
| 98      | 13915.29   | 14696.72 |
| 99      | 13915.13   | 14694.62 |
| 100     | 13914.31   | 14688.68 |
| 101     | 13872.07   | 14691.36 |
| 102     | 13741.26   | 14699.68 |
| 103     | 13632.91   | 14706.56 |
| 104     | 13633.16   | 14710.05 |
| 105     | 13618.33   | 14711.00 |
| 106     | 13617.17   | 14708.18 |

| № точки | Координаты точки<br>(Система координат, используемая<br>для ведения Единого государственного<br>реестра недвижимости (МСК-77)) |          |
|---------|---|----------|
|         | X   | Y        |
| 1       | 2   | 3        |
| 107     | 13609.83   | 14708.18 |
| 108     | 13892.94   | 14470.47 |
| 109     | 13877.43   | 14466.84 |
| 110     | 13738.52   | 14344.20 |
| 111     | 13734.77   | 14337.78 |
| 112     | 13735.52   | 14330.38 |
| 113     | 13740.48   | 14324.84 |
| 114     | 13786.94   | 14297.95 |
| 115     | 13790.65   | 14297.24 |
| 116     | 13794.16   | 14298.65 |
| 117     | 13796.28   | 14301.62 |
| 118     | 13786.12   | 14269.55 |
| 119     | 13721.02   | 14307.22 |
| 120     | 13716.93   | 14308.68 |
| 121     | 13712.58   | 14308.59 |
| 122     | 13708.56   | 14306.96 |
| 123     | 13705.38   | 14304.00 |
| 124     | 13633.88   | 14207.88 |
| 125     | 13597.41   | 14160.26 |
| 126     | 13596.19   | 14158.56 |
| 127     | 13552.00   | 14091.66 |
| 128     | 13538.60   | 14071.42 |
| 129     | 13534.65   | 14065.92 |
| 130     | 13530.30   | 14060.73 |
| 131     | 13525.57   | 14055.88 |
| 132     | 13520.49   | 14051.40 |
| 133     | 13515.08   | 14047.32 |
| 134     | 13497.03   | 14034.72 |
| 135     | 13605.20   | 13710.28 |
| 136     | 13622.22   | 13707.77 |
| 137     | 13485.92   | 14027.84 |
| 138     | 13477.64   | 14020.89 |
| 139     | 13471.11   | 14012.28 |

| № точки | Координаты точки<br>(Система координат, используемая<br>для ведения Единого государственного<br>реестра недвижимости (МСК-77)) |          |
|---------|---|----------|
|         | X   | Y        |
| 1       | 2   | 3        |
| 140     | 13466.67   | 14002.44 |
| 141     | 13464.52   | 13991.84 |
| 142     | 13464.78   | 13981.04 |
| 143     | 13468.90   | 13952.88 |
| 144     | 13472.96   | 13925.04 |
| 145     | 13474.85   | 13912.25 |
| 146     | 13475.58   | 13907.32 |
| 147     | 13487.56   | 13886.06 |
| 148     | 13519.78   | 13836.86 |
| 149     | 13554.98   | 13782.93 |
| 150     | 13568.61   | 13763.20 |
| 151     | 13621.39   | 13683.25 |
| 152     | 13558.07   | 13695.81 |
| 153     | 13559.04   | 13713.60 |
| 154     | 13503.58   | 13723.81 |
| 155     | 13467.99   | 13730.37 |
| 156     | 13464.58   | 13758.93 |
| 157     | 13443.07   | 13777.51 |
| 158     | 13416.00   | 13841.00 |
| 159     | 13407.98   | 13859.82 |
| 160     | 13419.26   | 13913.39 |
| 161     | 13414.84   | 13924.84 |
| 162     | 13425.98   | 13975.25 |
| 163     | 13430.88   | 13999.99 |
| 164     | 13433.73   | 14013.90 |
| 165     | 13797.56   | 14265.92 |
| 166     | 14063.55   | 14684.27 |
| 167     | 13434.61   | 14013.90 |
| 168     | 13440.80   | 14013.43 |
| 169     | 13450.38   | 14012.79 |
| 170     | 13452.44   | 14017.70 |
| 171     | 13454.87   | 14022.13 |
| 172     | 13457.62   | 14026.37 |

| № точки | Координаты точки<br>(Система координат, используемая<br>для ведения Единого государственного<br>реестра недвижимости (МСК-77)) |          |
|---------|---|----------|
|         | X   | Y        |
| 1       | 2   | 3        |
| 173     | 13460.69   | 14030.39 |
| 174     | 13464.05   | 14034.17 |
| 175     | 13467.68   | 14037.68 |
| 176     | 13471.57   | 14040.92 |
| 177     | 13475.69   | 14043.85 |
| 178     | 13486.59   | 14050.60 |
| 179     | 13504.21   | 14062.90 |
| 180     | 13509.15   | 14066.69 |
| 181     | 13513.75   | 14070.89 |
| 182     | 13517.96   | 14075.49 |
| 183     | 13576.02   | 14163.59 |
| 184     | 14056.60   | 14685.23 |
| 185     | 14015.05   | 14686.68 |
| 186     | 13605.32   | 14201.84 |
| 187     | 13598.79   | 14213.40 |
| 188     | 13592.18   | 14223.46 |
| 189     | 13585.53   | 14229.31 |
| 190     | 13582.29   | 14224.56 |
| 191     | 13564.19   | 14236.94 |
| 192     | 13555.53   | 14226.37 |
| 193     | 13538.68   | 14207.52 |
| 194     | 13526.19   | 14210.33 |
| 195     | 13519.13   | 14211.19 |
| 196     | 13531.00   | 14228.62 |
| 197     | 13537.19   | 14236.57 |
| 198     | 13544.22   | 14243.73 |
| 199     | 13550.66   | 14251.61 |
| 200     | 13556.22   | 14259.46 |
| 201     | 13562.64   | 14267.17 |
| 202     | 13568.63   | 14275.29 |
| 203     | 13575.59   | 14282.74 |
| 204     | 13580.09   | 14287.56 |
| 205     | 13582.86   | 14290.27 |

| № точки | Координаты точки<br>(Система координат, используемая<br>для ведения Единого государственного<br>реестра недвижимости (МСК-77)) |          |
|---------|---|----------|
|         | X   | Y        |
| 1       | 2   | 3        |
| 206     | 13585.96   | 14292.60 |
| 207     | 13589.34   | 14294.51 |
| 208     | 13592.94   | 14295.96 |
| 209     | 13596.69   | 14296.94 |
| 210     | 13600.54   | 14297.43 |
| 211     | 13604.42   | 14297.41 |
| 212     | 13608.27   | 14296.90 |
| 213     | 13612.01   | 14295.89 |
| 214     | 13615.60   | 14294.41 |
| 215     | 13619.29   | 14294.96 |
| 216     | 13625.71   | 14290.85 |
| 217     | 13634.14   | 14285.64 |
| 218     | 13642.32   | 14280.99 |
| 219     | 13645.42   | 14279.03 |
| 220     | 13657.41   | 14271.34 |
| 221     | 13691.59   | 14317.30 |
| 222     | 13693.93   | 14323.53 |
| 223     | 13692.58   | 14330.05 |
| 224     | 13687.96   | 14334.85 |
| 225     | 13683.84   | 14337.22 |
| 226     | 13691.24   | 14350.28 |
| 227     | 13697.54   | 14346.64 |
| 228     | 13701.17   | 14345.58 |
| 229     | 13704.89   | 14346.30 |
| 230     | 13707.85   | 14348.66 |
| 231     | 13714.34   | 14356.33 |
| 232     | 13721.41   | 14363.45 |
| 233     | 13737.80   | 14378.01 |
| 234     | 13767.73   | 14404.61 |
| 235     | 13789.10   | 14423.82 |
| 236     | 13791.09   | 14427.83 |
| 237     | 13789.76   | 14432.09 |
| 238     | 13782.39   | 14439.32 |

| № точки | Координаты точки<br>(Система координат, используемая<br>для ведения Единого государственного<br>реестра недвижимости (МСК-77)) |          |
|---------|---|----------|
|         | X   | Y        |
| 1       | 2   | 3        |
| 239     | 13773.62   | 14444.74 |
| 240     | 13763.87   | 14448.11 |
| 241     | 13753.51   | 14447.25 |
| 242     | 13712.11   | 14447.25 |
| 243     | 13698.95   | 14448.66 |
| 244     | 13686.29   | 14452.83 |
| 245     | 13658.18   | 14479.65 |
| 246     | 13631.40   | 14508.99 |
| 247     | 13625.74   | 14513.78 |
| 248     | 13619.05   | 14516.98 |
| 249     | 13609.11   | 14520.25 |
| 250     | 13343.19   | 14537.87 |
| 251     | 13329.66   | 14526.67 |
| 252     | 13296.27   | 14541.81 |
| 253     | 13264.32   | 14543.93 |
| 254     | 13094.64   | 14555.17 |
| 255     | 13094.72   | 14556.18 |
| 256     | 13085.00   | 14556.82 |
| 257     | 13084.94   | 14555.81 |
| 258     | 13072.89   | 14556.61 |
| 259     | 13075.08   | 14594.54 |
| 260     | 13271.70   | 14581.51 |
| 261     | 13299.99   | 14579.64 |
| 262     | 13300.76   | 14588.61 |
| 263     | 13322.57   | 14844.63 |
| 264     | 13357.55   | 14840.93 |
| 265     | 13350.71   | 14757.79 |
| 266     | 13350.68   | 14757.20 |
| 267     | 13350.67   | 14756.60 |
| 268     | 13350.70   | 14756.01 |
| 269     | 13350.75   | 14755.41 |
| 270     | 13350.84   | 14754.82 |
| 271     | 13350.95   | 14754.24 |

| № точки | Координаты точки<br>(Система координат, используемая<br>для ведения Единого государственного<br>реестра недвижимости (МСК-77)) |          |
|---------|---|----------|
|         | X   | Y        |
| 1       | 2   | 3        |
| 272     | 13351.09   | 14753.66 |
| 273     | 13351.26   | 14753.09 |
| 274     | 13351.46   | 14752.53 |
| 275     | 13351.69   | 14751.97 |
| 276     | 13351.94   | 14751.43 |
| 277     | 13352.22   | 14750.91 |
| 278     | 13352.53   | 14750.40 |
| 279     | 13352.86   | 14749.90 |
| 280     | 13353.21   | 14749.42 |
| 281     | 13353.59   | 14748.96 |
| 282     | 13353.99   | 14748.52 |
| 283     | 13354.41   | 14748.10 |
| 284     | 13354.86   | 14747.70 |
| 285     | 13355.32   | 14747.32 |
| 286     | 13355.80   | 14746.97 |
| 287     | 13356.25   | 14746.67 |
| 288     | 13356.81   | 14746.34 |
| 289     | 13357.34   | 14746.06 |
| 290     | 13357.88   | 14745.81 |
| 291     | 13358.43   | 14745.58 |
| 292     | 13358.99   | 14745.39 |
| 293     | 13359.56   | 14745.22 |
| 294     | 13360.14   | 14745.08 |
| 295     | 13360.73   | 14744.97 |
| 296     | 13361.32   | 14744.88 |
| 297     | 13361.91   | 14744.83 |
| 298     | 13389.73   | 14743.06 |
| 299     | 13390.48   | 14745.63 |
| 300     | 13398.47   | 14744.74 |
| 301     | 13398.85   | 14742.48 |
| 302     | 13421.42   | 14741.05 |
| 303     | 13422.23   | 14742.53 |
| 304     | 13422.98   | 14745.48 |



| № точки | Координаты точки<br>(Система координат, используемая<br>для ведения Единого государственного<br>реестра недвижимости (МСК-77)) |          |
|---------|---|----------|
|         | X   | Y        |
| 1       | 2   | 3        |
| 305     | 13423.16   | 14747.97 |
| 306     | 13428.00   | 14747.65 |
| 307     | 13431.47   | 14740.41 |
| 308     | 13487.50   | 14736.85 |
| 309     | 13488.64   | 14742.47 |
| 310     | 13496.52   | 14742.22 |
| 311     | 13497.71   | 14736.20 |
| 312     | 13563.11   | 14732.04 |
| 313     | 13565.04   | 14736.46 |
| 314     | 13568.66   | 14736.07 |
| 315     | 13569.55   | 14731.63 |
| 316     | 13680.49   | 14724.58 |
| 317     | 13681.04   | 14726.95 |
| 318     | 13687.84   | 14727.33 |
| 319     | 13687.84   | 14724.11 |
| 320     | 13699.81   | 14723.35 |
| 321     | 13739.73   | 14720.81 |
| 322     | 13784.70   | 14717.96 |
| 323     | 13786.31   | 14721.49 |
| 324     | 13790.38   | 14720.25 |
| 325     | 13791.44   | 14717.53 |
| 326     | 13873.83   | 14712.29 |
| 327     | 13605.58   | 14555.56 |
| 328     | 13609.75   | 14555.28 |
| 329     | 13608.80   | 14540.85 |
| 330     | 13634.24   | 14538.29 |
| 331     | 13796.83   | 14453.34 |
| 332     | 13803.51   | 14446.80 |
| 333     | 13807.26   | 14442.64 |
| 334     | 13811.39   | 14440.67 |
| 335     | 13815.70   | 14442.18 |
| 336     | 13674.79   | 14459.58 |
| 337     | 13664.32   | 14467.85 |

| № точки | Координаты точки<br>(Система координат, используемая<br>для ведения Единого государственного<br>реестра недвижимости (МСК-77)) |          |
|---------|---|----------|
|         | X   | Y        |
| 1       | 2   | 3        |
| 338     | 13945.65   | 14708.97 |
| 339     | 13949.29   | 14712.05 |
| 340     | 13979.89   | 14710.12 |
| 341     | 14007.61   | 14707.95 |
| 342     | 14022.37   | 14706.84 |
| 343     | 14057.72   | 14709.21 |
| 344     | 14066.79   | 14708.11 |
| 345     | 14075.00   | 14703.89 |
| 346     | 14083.19   | 14700.48 |
| 347     | 14090.83   | 14695.98 |
| 348     | 14097.79   | 14690.48 |
| 349     | 14103.93   | 14684.08 |
| 350     | 14109.15   | 14676.90 |
| 351     | 14113.33   | 14669.08 |
| 352     | 14116.40   | 14660.76 |
| 353     | 14118.30   | 14652.09 |
| 354     | 14119.01   | 14643.25 |
| 355     | 14118.50   | 14634.39 |
| 356     | 14106.00   | 14535.94 |
| 357     | 14106.94   | 14529.56 |
| 358     | 14111.03   | 14524.59 |
| 359     | 14117.11   | 14522.46 |
| 360     | 14491.27   | 14497.67 |
| 361     | 14562.67   | 14492.94 |
| 362     | 14576.08   | 14492.05 |
| 363     | 14596.04   | 14490.73 |
| 364     | 14601.02   | 14494.15 |
| 365     | 14624.51   | 14510.29 |
| 366     | 14648.30   | 14502.95 |
| 367     | 14626.13   | 14431.20 |
| 368     | 14602.34   | 14438.54 |
| 369     | 14593.90   | 14450.79 |
| 370     | 14543.85   | 14454.11 |

| № точки | Координаты точки<br>(Система координат, используемая<br>для ведения Единого государственного<br>реестра недвижимости (МСК-77)) |          |
|---------|---|----------|
|         | X   | Y        |
| 1       | 2   | 3        |
| 371     | 14528.47   | 14455.12 |
| 372     | 14272.36   | 14472.09 |
| 373     | 14256.98   | 14473.11 |
| 374     | 14011.80   | 14489.35 |
| 375     | 14008.85   | 14489.52 |
| 376     | 14005.90   | 14489.65 |
| 377     | 14002.95   | 14489.74 |
| 378     | 14000.00   | 14489.78 |
| 379     | 13999.72   | 14489.78 |
| 380     | 13996.73   | 14489.78 |
| 381     | 13993.79   | 14489.73 |
| 382     | 13990.85   | 14489.64 |
| 383     | 13987.91   | 14489.50 |
| 384     | 13984.97   | 14489.32 |

| № точки | Координаты точки<br>(Система координат, используемая<br>для ведения Единого государственного<br>реестра недвижимости (МСК-77)) |          |
|---------|---|----------|
|         | X   | Y        |
| 1       | 2   | 3        |
| 385     | 13982.04   | 14489.10 |
| 386     | 13979.10   | 14488.84 |
| 387     | 13976.18   | 14488.53 |
| 388     | 13973.26   | 14488.18 |
| 389     | 13970.34   | 14487.78 |
| 390     | 13967.43   | 14487.35 |
| 391     | 13964.52   | 14486.87 |
| 392     | 13961.63   | 14486.34 |
| 393     | 13958.74   | 14485.78 |
| 394     | 13955.86   | 14485.17 |
| 395     | 13952.99   | 14484.52 |
| 396     | 13907.29   | 14473.83 |
| 397     | 13807.72   | 14298.00 |

**2.4. Перечень координат характерных точек границ зон планируемого размещения линейных объектов, подлежащих реконструкции в связи с изменением их местоположения**

| № точки | Координаты точки<br>(Система координат, используемая<br>для ведения Единого государственного<br>реестра недвижимости (МСК-77)) |          |
|---------|---|----------|
|         | X   | Y        |
| 1       | 2   | 3        |
| 1       | 13643.58   | 14498.20 |
| 2       | 13640.25   | 14498.81 |
| 3       | 13631.85   | 14508.93 |
| 4       | 13619.42   | 14514.63 |
| 5       | 13600.24   | 14520.92 |
| 6       | 13595.37   | 14518.29 |
| 7       | 13574.66   | 14522.73 |
| 8       | 13565.60   | 14523.27 |
| 9       | 13563.17   | 14524.14 |
| 10      | 13521.56   | 14527.00 |
| 11      | 13522.16   | 14540.73 |
| 12      | 13336.93   | 14553.42 |

| № точки | Координаты точки<br>(Система координат, используемая<br>для ведения Единого государственного<br>реестра недвижимости (МСК-77)) |          |
|---------|---|----------|
|         | X   | Y        |
| 1       | 2   | 3        |
| 13      | 13336.32   | 14542.87 |
| 14      | 13331.52   | 14538.49 |
| 15      | 13331.25   | 14530.41 |
| 16      | 13324.04   | 14522.70 |
| 17      | 13320.16   | 14522.99 |
| 18      | 13320.48   | 14529.19 |
| 19      | 13308.63   | 14531.38 |
| 20      | 13309.22   | 14541.95 |
| 21      | 13289.23   | 14543.10 |
| 22      | 13288.83   | 14548.32 |
| 23      | 13242.53   | 14551.41 |
| 24      | 13241.17   | 14545.88 |

| № точки | Координаты точки<br>(Система координат, используемая<br>для ведения Единого государственного<br>реестра недвижимости (МСК-77)) |          |
|---------|---|----------|
|         | X   | Y        |
| 1       | 2   | 3        |
| 25      | 13232.50   | 14546.49 |
| 26      | 13232.85   | 14552.02 |
| 27      | 13217.25   | 14552.73 |
| 28      | 13141.90   | 14558.13 |
| 29      | 13096.20   | 14560.74 |
| 30      | 13095.47   | 14557.36 |
| 31      | 13094.36   | 14551.22 |
| 32      | 13088.46   | 14551.48 |
| 33      | 13073.47   | 14552.41 |
| 34      | 13075.32   | 14581.39 |
| 35      | 13081.20   | 14589.46 |
| 36      | 13101.34   | 14588.31 |
| 37      | 13103.63   | 14585.12 |
| 38      | 13189.69   | 14580.58 |
| 39      | 13192.22   | 14593.18 |
| 40      | 13195.92   | 14592.93 |
| 41      | 13195.09   | 14580.50 |
| 42      | 13200.54   | 14579.07 |
| 43      | 13200.33   | 14577.14 |
| 44      | 13208.17   | 14576.40 |
| 45      | 13212.84   | 14576.18 |
| 46      | 13212.96   | 14578.65 |
| 47      | 13237.17   | 14577.25 |
| 48      | 13237.67   | 14582.04 |
| 49      | 13294.80   | 14578.17 |
| 50      | 13297.95   | 14607.56 |
| 51      | 13300.54   | 14607.45 |
| 52      | 13302.71   | 14628.80 |
| 53      | 13308.36   | 14691.13 |
| 54      | 13312.95   | 14690.71 |
| 55      | 13315.42   | 14713.25 |
| 56      | 13310.53   | 14713.83 |
| 57      | 13311.25   | 14722.18 |

| № точки | Координаты точки<br>(Система координат, используемая<br>для ведения Единого государственного<br>реестра недвижимости (МСК-77)) |          |
|---------|---|----------|
|         | X   | Y        |
| 1       | 2   | 3        |
| 58      | 13310.16   | 14722.27 |
| 59      | 13312.14   | 14744.72 |
| 60      | 13305.56   | 14745.20 |
| 61      | 13305.92   | 14750.37 |
| 62      | 13310.86   | 14750.01 |
| 63      | 13314.41   | 14752.63 |
| 64      | 13317.96   | 14775.82 |
| 65      | 13320.03   | 14802.24 |
| 66      | 13328.58   | 14805.37 |
| 67      | 13334.45   | 14823.89 |
| 68      | 13340.40   | 14823.46 |
| 69      | 13336.55   | 14762.34 |
| 70      | 13348.10   | 14761.43 |
| 71      | 13353.05   | 14752.35 |
| 72      | 13404.66   | 14748.40 |
| 73      | 13405.64   | 14744.09 |
| 74      | 13420.19   | 14745.59 |
| 75      | 13427.43   | 14745.13 |
| 76      | 13429.26   | 14749.57 |
| 77      | 13455.94   | 14748.12 |
| 78      | 13456.03   | 14748.12 |
| 79      | 13462.00   | 14749.23 |
| 80      | 13505.01   | 14745.97 |
| 81      | 13508.24   | 14740.04 |
| 82      | 13532.66   | 14738.45 |
| 83      | 13558.62   | 14736.53 |
| 84      | 13561.50   | 14736.30 |
| 85      | 13574.07   | 14736.88 |
| 86      | 13575.14   | 14737.83 |
| 87      | 13605.77   | 14736.05 |
| 88      | 13611.83   | 14732.40 |
| 89      | 13633.68   | 14730.41 |
| 90      | 13637.38   | 14730.16 |

| № точки | Координаты точки<br>(Система координат, используемая<br>для ведения Единого государственного<br>реестра недвижимости (МСК-77)) |          |
|---------|---|----------|
|         | X   | Y        |
| 1       | 2   | 3        |
| 91      | 13650.01   | 14729.31 |
| 92      | 13685.72   | 14727.13 |
| 93      | 13706.63   | 14725.64 |
| 94      | 13710.45   | 14726.56 |
| 95      | 13711.19   | 14733.69 |
| 96      | 13715.04   | 14733.43 |
| 97      | 13721.50   | 14725.80 |
| 98      | 13742.04   | 14724.20 |
| 99      | 13742.29   | 14718.61 |
| 100     | 13750.01   | 14718.10 |
| 101     | 13749.70   | 14705.97 |
| 102     | 13742.49   | 14700.08 |
| 103     | 13740.97   | 14700.09 |
| 104     | 13740.52   | 14691.80 |
| 105     | 13735.40   | 14692.18 |
| 106     | 13731.81   | 14698.88 |
| 107     | 13724.36   | 14703.10 |
| 108     | 13679.71   | 14706.19 |
| 109     | 13647.94   | 14708.09 |
| 110     | 13620.57   | 14709.90 |
| 111     | 13618.37   | 14700.21 |
| 112     | 13613.54   | 14700.53 |
| 113     | 13614.32   | 14712.66 |
| 114     | 13566.37   | 14715.83 |
| 115     | 13564.02   | 14712.54 |
| 116     | 13541.15   | 14713.71 |
| 117     | 13539.32   | 14719.97 |
| 118     | 13496.80   | 14722.87 |
| 119     | 13458.67   | 14725.46 |
| 120     | 13426.06   | 14724.45 |
| 121     | 13424.07   | 14722.24 |
| 122     | 13417.13   | 14722.44 |
| 123     | 13415.72   | 14720.83 |

| № точки | Координаты точки<br>(Система координат, используемая<br>для ведения Единого государственного<br>реестра недвижимости (МСК-77)) |          |
|---------|---|----------|
|         | X   | Y        |
| 1       | 2   | 3        |
| 124     | 13394.16   | 14722.27 |
| 125     | 13392.93   | 14708.62 |
| 126     | 13387.75   | 14709.02 |
| 127     | 13388.97   | 14725.45 |
| 128     | 13361.55   | 14727.25 |
| 129     | 13351.82   | 14727.04 |
| 130     | 13350.19   | 14708.83 |
| 131     | 13346.83   | 14709.13 |
| 132     | 13342.83   | 14663.28 |
| 133     | 13346.70   | 14662.98 |
| 134     | 13343.90   | 14635.80 |
| 135     | 13340.08   | 14631.84 |
| 136     | 13339.16   | 14624.58 |
| 137     | 13335.18   | 14624.04 |
| 138     | 13332.52   | 14590.30 |
| 139     | 13337.00   | 14588.30 |
| 140     | 13335.41   | 14570.86 |
| 141     | 13356.38   | 14568.10 |
| 142     | 13357.07   | 14562.17 |
| 143     | 13426.37   | 14559.04 |
| 144     | 13533.26   | 14551.15 |
| 145     | 13540.95   | 14558.23 |
| 146     | 13541.75   | 14559.10 |
| 147     | 13554.69   | 14558.35 |
| 148     | 13570.53   | 14557.44 |
| 149     | 13602.58   | 14555.44 |
| 150     | 13605.63   | 14555.33 |
| 151     | 13612.15   | 14550.34 |
| 152     | 13632.90   | 14534.15 |
| 153     | 13638.78   | 14517.55 |
| 154     | 13647.69   | 14512.11 |
| 155     | 13674.14   | 14483.01 |
| 156     | 13685.95   | 14493.30 |

| № точки | Координаты точки<br>(Система координат, используемая<br>для ведения Единого государственного<br>реестра недвижимости (МСК-77)) |          |
|---------|---|----------|
|         | X   | Y        |
| 1       | 2   | 3        |
| 157     | 13705.42   | 14471.82 |
| 158     | 13754.96   | 14476.19 |
| 159     | 13760.77   | 14475.56 |
| 160     | 13767.62   | 14480.98 |
| 161     | 13777.57   | 14471.40 |
| 162     | 13804.31   | 14449.96 |
| 163     | 13818.80   | 14441.14 |
| 164     | 13714.64   | 14449.11 |
| 165     | 13711.31   | 14445.55 |
| 166     | 13693.37   | 14444.44 |
| 167     | 13670.95   | 14468.71 |
| 168     | 13848.37   | 14467.35 |
| 169     | 13847.89   | 14475.14 |
| 170     | 13872.48   | 14499.12 |
| 171     | 13867.21   | 14504.23 |
| 172     | 13870.03   | 14507.11 |
| 173     | 13879.76   | 14505.36 |
| 174     | 13915.45   | 14537.89 |
| 175     | 13936.33   | 14545.88 |
| 176     | 13946.81   | 14535.20 |
| 177     | 13947.99   | 14531.22 |
| 178     | 13939.99   | 14528.17 |
| 179     | 13938.21   | 14504.01 |
| 180     | 13915.39   | 14480.25 |
| 181     | 13898.11   | 14484.43 |
| 182     | 13876.03   | 14466.36 |
| 183     | 13851.05   | 14444.19 |
| 184     | 13831.53   | 14426.72 |
| 185     | 13827.96   | 14427.96 |
| 186     | 13802.94   | 14720.86 |
| 187     | 13809.30   | 14411.63 |
| 188     | 13902.02   | 14713.39 |
| 189     | 13902.34   | 14708.03 |

| № точки | Координаты точки<br>(Система координат, используемая<br>для ведения Единого государственного<br>реестра недвижимости (МСК-77)) |          |
|---------|---|----------|
|         | X   | Y        |
| 1       | 2   | 3        |
| 190     | 13759.19   | 14363.88 |
| 191     | 13754.09   | 14359.35 |
| 192     | 13751.12   | 14360.21 |
| 193     | 13735.30   | 14344.24 |
| 194     | 13744.33   | 14334.00 |
| 195     | 13740.25   | 14327.47 |
| 196     | 13742.07   | 14325.26 |
| 197     | 13761.78   | 14310.43 |
| 198     | 13764.24   | 14301.55 |
| 199     | 13773.04   | 14296.23 |
| 200     | 13778.09   | 14300.47 |
| 201     | 13790.36   | 14291.15 |
| 202     | 13816.13   | 14269.78 |
| 203     | 13807.26   | 14253.84 |
| 204     | 13789.69   | 14264.57 |
| 205     | 13755.77   | 14285.23 |
| 206     | 13753.31   | 14289.91 |
| 207     | 13743.27   | 14294.83 |
| 208     | 13741.69   | 14291.64 |
| 209     | 13734.18   | 14295.25 |
| 210     | 13735.82   | 14298.62 |
| 211     | 13714.08   | 14308.80 |
| 212     | 13698.24   | 14287.02 |
| 213     | 13666.89   | 14244.53 |
| 214     | 13660.34   | 14243.72 |
| 215     | 13650.16   | 14230.04 |
| 216     | 13638.28   | 14215.01 |
| 217     | 13628.31   | 14202.02 |
| 218     | 13616.99   | 14187.41 |
| 219     | 13605.26   | 14172.88 |
| 220     | 13590.02   | 14152.09 |
| 221     | 13574.98   | 14128.64 |
| 222     | 13551.94   | 14094.37 |

| № точки | Координаты точки<br>(Система координат, используемая<br>для ведения Единого государственного<br>реестра недвижимости (МСК-77)) |          |
|---------|---|----------|
|         | X   | Y        |
| 1       | 2   | 3        |
| 223     | 13542.10   | 14078.71 |
| 224     | 13533.46   | 14066.28 |
| 225     | 13523.62   | 14055.46 |
| 226     | 13495.27   | 14035.20 |
| 227     | 13484.61   | 14028.47 |
| 228     | 13480.90   | 14020.39 |
| 229     | 13479.78   | 14015.42 |
| 230     | 13500.12   | 14014.20 |
| 231     | 13500.01   | 14005.72 |
| 232     | 13487.08   | 14005.88 |
| 233     | 13468.04   | 14001.89 |
| 234     | 13463.78   | 13996.63 |
| 235     | 13464.38   | 13989.94 |
| 236     | 13466.21   | 13972.36 |
| 237     | 13454.97   | 13960.99 |
| 238     | 13459.90   | 13917.70 |
| 239     | 13462.09   | 13904.53 |
| 240     | 13468.07   | 13892.42 |
| 241     | 13482.73   | 13900.67 |
| 242     | 13489.18   | 13888.90 |
| 243     | 13474.34   | 13879.91 |
| 244     | 13497.02   | 13845.58 |
| 245     | 13513.35   | 13820.74 |
| 246     | 13531.62   | 13792.73 |
| 247     | 13541.63   | 13799.23 |
| 248     | 13576.59   | 13748.58 |
| 249     | 13590.37   | 13758.33 |
| 250     | 13594.85   | 13752.27 |
| 251     | 13571.93   | 13734.45 |
| 252     | 13575.95   | 13729.20 |
| 253     | 13579.92   | 13729.45 |
| 254     | 13583.79   | 13719.26 |
| 255     | 13607.92   | 13715.12 |

| № точки | Координаты точки<br>(Система координат, используемая<br>для ведения Единого государственного<br>реестра недвижимости (МСК-77)) |          |
|---------|---|----------|
|         | X   | Y        |
| 1       | 2   | 3        |
| 256     | 13606.50   | 13704.21 |
| 257     | 13554.73   | 13709.83 |
| 258     | 13555.30   | 13713.26 |
| 259     | 13563.83   | 13719.56 |
| 260     | 13570.42   | 13718.36 |
| 261     | 13571.50   | 13723.79 |
| 262     | 13567.93   | 13723.91 |
| 263     | 13548.13   | 13754.74 |
| 264     | 13533.73   | 13776.72 |
| 265     | 13493.54   | 13838.72 |
| 266     | 13466.02   | 13880.07 |
| 267     | 13457.21   | 13874.72 |
| 268     | 13452.05   | 13883.82 |
| 269     | 13459.36   | 13887.93 |
| 270     | 13452.76   | 13914.76 |
| 271     | 13447.94   | 13966.76 |
| 272     | 13445.96   | 13986.31 |
| 273     | 13445.29   | 13995.40 |
| 274     | 13443.12   | 13995.95 |
| 275     | 13445.05   | 14010.99 |
| 276     | 13437.94   | 14011.99 |
| 277     | 13443.28   | 14036.06 |
| 278     | 13445.65   | 14035.57 |
| 279     | 13441.57   | 14016.51 |
| 280     | 13450.33   | 14014.58 |
| 281     | 13458.01   | 14030.68 |
| 282     | 13458.55   | 14056.49 |
| 283     | 13468.91   | 14055.77 |
| 284     | 13469.07   | 14033.18 |
| 285     | 13484.39   | 14055.75 |
| 286     | 13491.99   | 14053.18 |
| 287     | 13495.21   | 14058.59 |
| 288     | 13518.38   | 14075.42 |

| № точки | Координаты точки<br>(Система координат, используемая<br>для ведения Единого государственного<br>реестра недвижимости (МСК-77)) |          |
|---------|---|----------|
|         | X   | Y        |
| 1       | 2   | 3        |
| 289     | 13528.61   | 14070.02 |
| 290     | 13552.81   | 14105.24 |
| 291     | 13604.80   | 14182.14 |
| 292     | 13600.11   | 14208.25 |
| 293     | 13594.76   | 14214.40 |
| 294     | 13594.76   | 14221.90 |
| 295     | 13582.20   | 14231.28 |
| 296     | 13576.91   | 14225.76 |
| 297     | 13564.63   | 14236.65 |
| 298     | 13555.77   | 14226.14 |
| 299     | 13542.72   | 14236.49 |
| 300     | 13579.22   | 14280.97 |
| 301     | 13589.93   | 14291.06 |
| 302     | 13605.84   | 14293.64 |
| 303     | 13615.58   | 14289.23 |
| 304     | 13634.43   | 14277.81 |
| 305     | 13649.15   | 14269.14 |
| 306     | 13653.49   | 14273.44 |
| 307     | 13661.59   | 14267.36 |
| 308     | 13678.70   | 14291.41 |
| 309     | 13676.81   | 14297.07 |
| 310     | 13703.90   | 14334.11 |
| 311     | 13693.96   | 14342.48 |
| 312     | 13696.24   | 14345.76 |
| 313     | 13704.77   | 14343.16 |
| 314     | 13740.11   | 14377.03 |
| 315     | 13744.47   | 14376.66 |
| 316     | 13795.11   | 14421.88 |
| 317     | 13793.75   | 14429.59 |
| 318     | 13786.03   | 14437.46 |
| 319     | 13778.00   | 14443.90 |
| 320     | 13767.40   | 14448.28 |
| 321     | 13765.51   | 14443.97 |

| № точки | Координаты точки<br>(Система координат, используемая<br>для ведения Единого государственного<br>реестра недвижимости (МСК-77)) |          |
|---------|---|----------|
|         | X   | Y        |
| 1       | 2   | 3        |
| 322     | 13760.36   | 14444.65 |
| 323     | 13760.28   | 14448.97 |
| 324     | 14115.01   | 14585.98 |
| 325     | 14110.91   | 14547.89 |
| 326     | 14110.77   | 14524.15 |
| 327     | 14128.96   | 14523.98 |
| 328     | 14131.49   | 14515.02 |
| 329     | 14165.17   | 14512.41 |
| 330     | 14167.34   | 14519.62 |
| 331     | 14195.49   | 14517.50 |
| 332     | 14198.30   | 14526.44 |
| 333     | 14204.72   | 14526.08 |
| 334     | 14204.67   | 14519.87 |
| 335     | 14215.66   | 14514.73 |
| 336     | 14234.04   | 14513.56 |
| 337     | 14268.03   | 14511.82 |
| 338     | 14272.60   | 14512.80 |
| 339     | 14306.70   | 14510.65 |
| 340     | 14327.86   | 14509.33 |
| 341     | 14337.21   | 14507.69 |
| 342     | 14350.76   | 14508.26 |
| 343     | 14367.87   | 14506.75 |
| 344     | 14391.14   | 14505.08 |
| 345     | 14411.99   | 14503.35 |
| 346     | 14418.91   | 14502.34 |
| 347     | 14427.03   | 14502.06 |
| 348     | 14440.48   | 14501.12 |
| 349     | 14475.10   | 14498.65 |
| 350     | 14494.33   | 14497.59 |
| 351     | 14514.04   | 14491.07 |
| 352     | 14533.21   | 14490.46 |
| 353     | 14540.88   | 14494.38 |
| 354     | 14567.21   | 14491.91 |



| № точки | Координаты точки<br>(Система координат, используемая<br>для ведения Единого государственного<br>реестра недвижимости (МСК-77)) |          |
|---------|---|----------|
|         | X   | Y        |
| 1       | 2   | 3        |
| 355     | 14570.53   | 14504.96 |
| 356     | 14579.89   | 14503.76 |
| 357     | 14578.17   | 14491.39 |
| 358     | 14586.32   | 14490.54 |
| 359     | 14586.66   | 14492.84 |
| 360     | 14605.99   | 14501.59 |
| 361     | 14616.88   | 14499.50 |
| 362     | 14639.20   | 14495.75 |
| 363     | 14630.31   | 14440.65 |
| 364     | 14619.66   | 14441.10 |
| 365     | 14601.63   | 14440.50 |
| 366     | 14562.93   | 14446.55 |
| 367     | 14484.95   | 14452.94 |
| 368     | 14483.64   | 14459.53 |
| 369     | 14444.49   | 14461.94 |
| 370     | 14398.66   | 14466.06 |
| 371     | 14356.63   | 14469.12 |
| 372     | 14354.76   | 14474.29 |
| 373     | 14332.05   | 14475.92 |
| 374     | 14328.26   | 14466.40 |
| 375     | 14313.97   | 14466.41 |
| 376     | 14313.45   | 14461.25 |
| 377     | 14305.04   | 14461.66 |
| 378     | 14305.56   | 14466.78 |
| 379     | 14303.61   | 14470.56 |
| 380     | 14274.17   | 14473.04 |
| 381     | 14266.40   | 14473.43 |
| 382     | 14246.42   | 14474.37 |
| 383     | 14202.43   | 14477.59 |
| 384     | 14195.49   | 14477.19 |
| 385     | 14194.01   | 14471.18 |
| 386     | 14188.73   | 14471.64 |
| 387     | 14189.02   | 14477.78 |

| № точки | Координаты точки<br>(Система координат, используемая<br>для ведения Единого государственного<br>реестра недвижимости (МСК-77)) |          |
|---------|---|----------|
|         | X   | Y        |
| 1       | 2   | 3        |
| 388     | 14179.44   | 14478.37 |
| 389     | 14172.71   | 14482.54 |
| 390     | 14173.18   | 14490.53 |
| 391     | 14150.34   | 14492.14 |
| 392     | 14131.69   | 14493.30 |
| 393     | 14124.10   | 14493.97 |
| 394     | 14071.28   | 14497.21 |
| 395     | 14068.59   | 14495.72 |
| 396     | 14048.78   | 14497.21 |
| 397     | 14046.89   | 14492.51 |
| 398     | 14031.42   | 14495.20 |
| 399     | 14029.77   | 14488.29 |
| 400     | 14013.80   | 14489.34 |
| 401     | 14016.12   | 14498.61 |
| 402     | 14006.78   | 14508.41 |
| 403     | 14007.83   | 14524.63 |
| 404     | 13986.40   | 14526.56 |
| 405     | 13982.03   | 14518.49 |
| 406     | 13974.66   | 14520.15 |
| 407     | 13979.57   | 14535.16 |
| 408     | 14018.65   | 14532.36 |
| 409     | 14023.72   | 14528.97 |
| 410     | 14040.34   | 14527.54 |
| 411     | 14039.01   | 14518.96 |
| 412     | 14078.46   | 14516.11 |
| 413     | 14082.30   | 14524.54 |
| 414     | 14086.64   | 14524.64 |
| 415     | 14087.09   | 14530.64 |
| 416     | 14072.31   | 14567.24 |
| 417     | 14075.26   | 14574.41 |
| 418     | 14075.65   | 14581.52 |
| 419     | 14074.10   | 14586.61 |
| 420     | 14079.87   | 14587.49 |

| № точки | Координаты точки<br>(Система координат, используемая<br>для ведения Единого государственного<br>реестра недвижимости (МСК-77)) |          |
|---------|---|----------|
|         | X   | Y        |
| 1       | 2   | 3        |
| 421     | 14081.41   | 14584.48 |
| 422     | 14091.10   | 14584.11 |
| 423     | 14093.32   | 14586.88 |
| 424     | 14095.15   | 14603.19 |
| 425     | 14098.47   | 14606.51 |
| 426     | 14100.23   | 14623.36 |
| 427     | 14098.80   | 14625.98 |
| 428     | 14097.50   | 14643.49 |
| 429     | 14100.98   | 14645.78 |
| 430     | 14099.89   | 14653.93 |
| 431     | 14096.27   | 14663.54 |
| 432     | 14090.88   | 14672.04 |
| 433     | 14083.73   | 14679.38 |
| 434     | 14072.56   | 14685.88 |
| 435     | 14070.49   | 14684.14 |
| 436     | 14065.76   | 14688.50 |
| 437     | 14066.77   | 14690.36 |
| 438     | 14059.56   | 14692.17 |
| 439     | 14031.30   | 14693.80 |
| 440     | 14038.97   | 14677.82 |
| 441     | 14044.23   | 14674.45 |
| 442     | 14047.15   | 14669.12 |
| 443     | 14064.50   | 14661.14 |
| 444     | 14066.40   | 14652.77 |
| 445     | 14063.20   | 14651.81 |
| 446     | 14061.08   | 14658.37 |
| 447     | 14051.63   | 14662.85 |
| 448     | 14044.33   | 14665.81 |
| 449     | 14041.22   | 14671.20 |
| 450     | 14035.82   | 14674.90 |
| 451     | 14022.89   | 14699.32 |
| 452     | 14006.38   | 14700.58 |

| № точки | Координаты точки<br>(Система координат, используемая<br>для ведения Единого государственного<br>реестра недвижимости (МСК-77)) |          |
|---------|---|----------|
|         | X   | Y        |
| 1       | 2   | 3        |
| 453     | 14005.86   | 14705.72 |
| 454     | 14022.09   | 14704.61 |
| 455     | 14034.16   | 14705.81 |
| 456     | 14059.89   | 14705.49 |
| 457     | 14068.91   | 14703.71 |
| 458     | 14074.59   | 14701.56 |
| 459     | 14077.35   | 14704.18 |
| 460     | 14082.35   | 14700.35 |
| 461     | 14081.18   | 14697.52 |
| 462     | 14091.47   | 14691.09 |
| 463     | 14101.21   | 14681.93 |
| 464     | 14109.33   | 14669.60 |
| 465     | 14113.68   | 14657.00 |
| 466     | 14115.50   | 14646.22 |
| 467     | 14114.40   | 14629.21 |
| 468     | 14112.45   | 14617.13 |
| 469     | 14113.58   | 14602.32 |
| 470     | 14110.74   | 14592.90 |
| 471     | 14116.41   | 14592.85 |
| 472     | 14118.07   | 14587.51 |
| 473     | 13901.83   | 14689.53 |
| 474     | 13867.52   | 14691.67 |
| 475     | 13867.46   | 14699.01 |
| 476     | 13894.94   | 14697.12 |
| 477     | 13894.89   | 14720.64 |
| 478     | 13899.63   | 14720.50 |
| 479     | 13781.27   | 14722.28 |
| 480     | 13776.19   | 14722.61 |
| 481     | 13774.96   | 14703.69 |
| 482     | 13801.78   | 14702.56 |
| 483     | 13801.64   | 14704.39 |

## **2.5. Предельные параметры разрешенного строительства, реконструкции объектов капитального строительства, входящих в состав линейных объектов в границах зон их планируемого размещения**

Предельные параметры разрешенного строительства, реконструкции объектов капитального строительства, входящих в состав линейных объектов в границах зон их планируемого размещения, не приводятся в связи с отсутствием данных объектов.

## **2.6. Мероприятия по защите сохраняемых объектов капитального строительства (зданий, строений, сооружений, объектов, строительство которых не завершено), существующих и строящихся на момент подготовки проекта планировки территории линейного объекта, а также объектов капитального строительства, планируемых к строительству в соответствии с ранее утвержденной документацией по планировке территории, от возможного негативного воздействия в связи с размещением линейных объектов**

Мероприятия по защите сохраняемых объектов капитального строительства (зданий, строений, сооружений, объектов, строительство которых не завершено), существующих и строящихся на момент подготовки проекта планировки территории линейного объекта, а также объектов капитального строительства, планируемых к строительству в соответствии с ранее утвержденной документацией по планировке территории, от возможного негативного воздействия в связи с размещением линейных объектов должны быть предусмотрены на следующих стадиях проектирования.

## **2.7. Мероприятия по сохранению объектов культурного наследия от возможного негативного воздействия в связи с размещением линейных объектов**

В границах подготовки проекта планировки территории линейного объекта расположены:

- выявленный объект археологического наследия (достопримечательное место) «Культурный слой в границах города Москвы XVIII в. (Камер-Коллежского вала)»;

- территория объекта культурного наследия регионального значения «Рабочий дворец им. Загорского В.М., на открытии которого 1 мая 1920 г. выступал В.И. Ленин, нач. XIX в.»;

- зона охраняемого культурного слоя № 1.

В границах подготовки проекта планировки территории линейного объекта расположены зоны охраны объектов культурного наследия – охранные зоны объекта культурного наследия № 320, № 198, зоны регулирования застройки и хозяйственной деятельности № 1, № 31 и № 32, зона охраняемого природного ландшафта № 4.

Проектом планировки территории линейного объекта предусматривается реализация планировочных решений на земельном участке, непосредственно связанном

с земельным участком в границах объекта культурного наследия регионального значения «Рабочий дворец им. Загорского В.М., на открытии которого 1 мая 1920 г. выступал В.И. Ленин, нач. XIX в.».

В соответствии со статьей 36 Федерального закона от 25 июня 2002 г. № 73-ФЗ «Об объектах культурного наследия (памятниках истории и культуры) народов Российской Федерации» изыскательские, проектные, земляные, строительные, мелиоративные, хозяйственные и иные работы в границах территории объекта культурного наследия, включенного в единый государственный реестр объектов культурного наследия (памятников истории и культуры) народов Российской Федерации, проводятся при условии реализации согласованных соответствующим органом охраны объектов культурного наследия обязательных разделов об обеспечении сохранности указанных объектов культурного наследия в проектах проведения таких работ или проектов обеспечения сохранности указанных объектов культурного наследия либо плана проведения спасательных археологических полевых работ, включающих оценку воздействия проводимых работ на указанные объекты культурного наследия.

Проектирование и проведение земляных, строительных, мелиоративных, хозяйственных и иных работ на проектируемой территории будет осуществляться по результатам государственной историко-культурной экспертизы земельных участков, подлежащих воздействию указанных работ, проводимой в установленном порядке путем археологической разведки, с оформлением научного отчета о проведенных археологических работах на исследуемой территории, за исключением случаев, предусмотренных постановлением Правительства Российской Федерации от 30 декабря 2023 г. № 2418 «Об особенностях порядка определения наличия или отсутствия объектов, обладающих признаками объекта археологического наследия, на территориях, подлежащих воздействию изыскательских, земляных, строительных, мелиоративных, хозяйственных работ, указанных в статье 30 Федерального закона «Об объектах культурного наследия (памятниках истории и культуры) народов Российской Федерации» работ по использованию лесов и иных работ».

## **2.8. Мероприятия по охране окружающей среды**

Перечень мероприятий по охране окружающей среды определяется на последующих стадиях проектирования.

## **2.9. Мероприятия по защите территории от чрезвычайных ситуаций природного и техногенного характера, в том числе по обеспечению пожарной безопасности и гражданской обороны**

Мероприятия по обеспечению гражданской обороны проектом планировки территории линейного объекта не предусмотрены.

**2.10. Перечень зон планируемого размещения линейных объектов к чертежу границ зон планируемого размещения линейных объектов**

| № зоны на чертеже | Назначение зоны планируемого размещения                           | Наименование объекта                                                                             | Характеристики объекта |                  |
|-------------------|-------------------------------------------------------------------|--------------------------------------------------------------------------------------------------|------------------------|------------------|
|                   |                                                                   |                                                                                                  | Площадь, кв. м         | Протяженность, м |
| 1                 | 2                                                                 | 3                                                                                                | 4                      | 5                |
| 1                 | Зона планируемого размещения объектов улично-дорожной сети        | 2-я Пугачёвская улица                                                                            | 31377,0                | 740,0            |
| 2                 | Зона планируемого размещения объектов улично-дорожной сети        | Улица Ибрагимова                                                                                 | 19820,0                | 605,0            |
| 3                 | Зона планируемого размещения объектов улично-дорожной сети        | Заваруевский переулок                                                                            | 15511,0                | 765,0            |
| 4                 | Зона планируемого размещения объектов транспортной инфраструктуры | Подъезд к снегоплавильному пункту с парковкой для грузовых автомобилей                           | 6368,0                 | 170,0            |
| 5                 | Зона планируемого размещения объектов улично-дорожной сети        | Участок улично-дорожной сети от проектируемого проезда № 6478 до продления 2-й Пугачёвской улицы | 2365,0                 | 105,0            |
| 6                 | Зона планируемого размещения объектов улично-дорожной сети        | Участок улично-дорожной сети – продление 2-й Пугачёвской улицы до Заваруевского переулка         | 7183,0                 | 270,0            |
| 7                 | Зона планируемого размещения объектов улично-дорожной сети        | Ткацкая улица                                                                                    | 10990,0                | 310,0            |
| 8                 | Зона планируемого размещения объектов улично-дорожной сети        | Участок улично-дорожной сети – продление улицы Ибрагимова до продления 2-й Пугачёвской улицы     | 2842,0                 | 160,0            |
| 9                 | Зона планируемого размещения объектов улично-дорожной сети        | Мироновская улица                                                                                | 12528,0                | 660,0            |
| 10                | Зона планируемого размещения объектов улично-дорожной сети        | Участок улично-дорожной сети от Мироновской улицы до 2-й Пугачёвской улицы                       | 5545,0                 | 230,0            |
| 11                | Зона планируемого размещения объектов транспортной инфраструктуры | Проезды внутреннего пользования                                                                  | 825,0                  | 80,0             |
| 12                | Зона планируемого размещения объектов транспортной инфраструктуры | Объект транспортной инфраструктуры, включая коммунально-складские объекты                        | 10575,0                | -                |
| 13                | Зона планируемого размещения объектов транспортной инфраструктуры | Объект транспортной инфраструктуры                                                               | 6884,0                 | -                |
| 14                | Зона планируемого размещения объектов транспортной инфраструктуры | Временные откосы улично-дорожной сети                                                            | 536,0                  | 280,0            |

**2.11. Перечень зон планируемого размещения линейных объектов, подлежащих реконструкции в связи с изменением их местоположения, к чертежу границ зон планируемого размещения линейных объектов, подлежащих реконструкции в связи с изменением их местоположения**

| № зоны на чертеже | Назначение зоны планируемого размещения                         | Наименование объекта    | Площадь, кв.м |
|-------------------|-----------------------------------------------------------------|-------------------------|---------------|
| 1                 | 2                                                               | 3                       | 4             |
| 1                 | Зона планируемого размещения объектов инженерной инфраструктуры | Инженерные коммуникации | 92790,0       |

**2.12. Перечень мероприятий по реализации проекта планировки территории линейного объекта и последовательность их выполнения**

Мероприятия, предусмотренные проектом планировки территории линейного объекта, планируются к реализации в один этап:

- реконструкция 2-й Пугачёвской улицы;
- реконструкция улицы Ибрагимова;
- реконструкция Заваруевского переулка;
- строительство подъезда к снегоплавильному пункту с парковкой для грузовых автомобилей;
- строительство участка улично-дорожной сети от проектируемого проезда № 6478 до продления 2-й Пугачёвской улицы;
- строительство участка улично-дорожной сети – продление 2-й Пугачёвской улицы до Заваруевского переулка;
- реконструкция Ткацкой улицы;


- строительство участка улично-дорожной сети – продление улицы Ибрагимова до продления 2-й Пугачёвской улицы;
- реконструкция Мироновской улицы;
- строительство участка улично-дорожной сети от Мироновской улицы до 2-й Пугачёвской улицы;
- строительство проездов внутреннего пользования;
- устройство временных откосов и последующая реорганизация откосов на улично-дорожной сети в рамках застройки прилегающих территорий;
- прокладка и перекладка инженерных коммуникаций;
- устройство светофорных объектов;
- устройство наземных пешеходных переходов;
- организация велодорожной сети;
- благоустройство и озеленение территории.

### **3. Проект межевания территории**


#### **3.1. Графическая часть**

## Чертеж межевания территории

Масштаб 1:2000  
район Преображенское города Москвы  
Лист 1 из 8

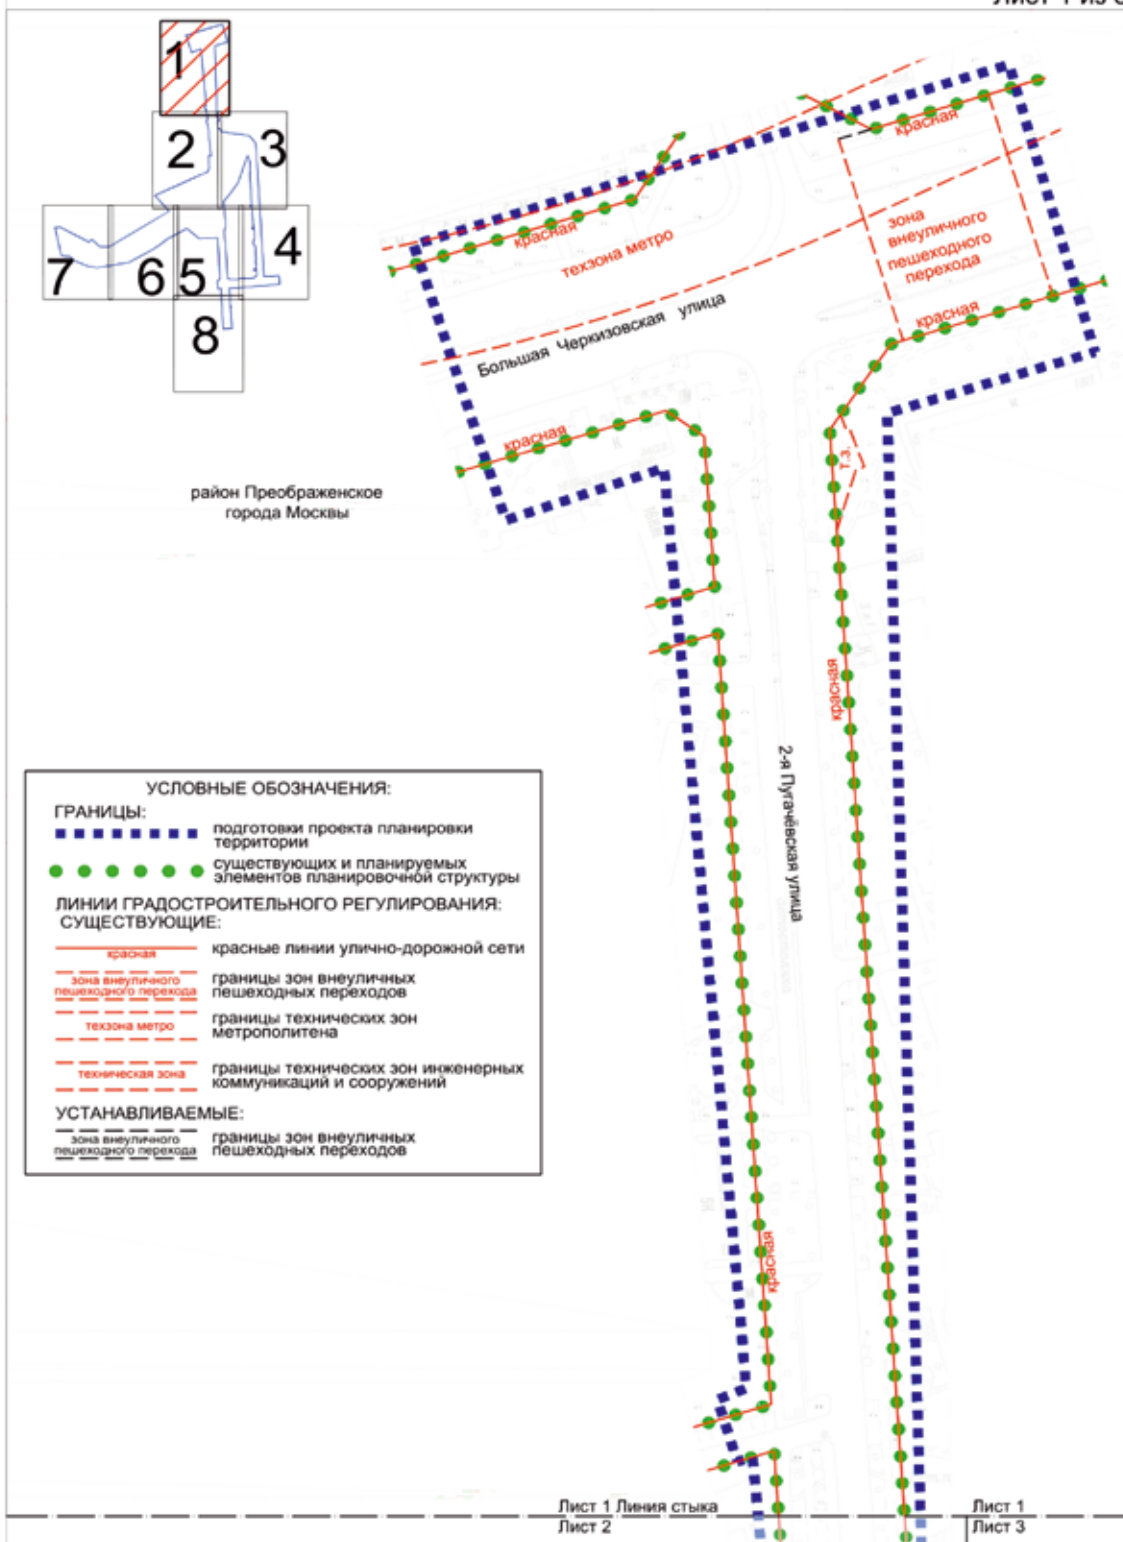





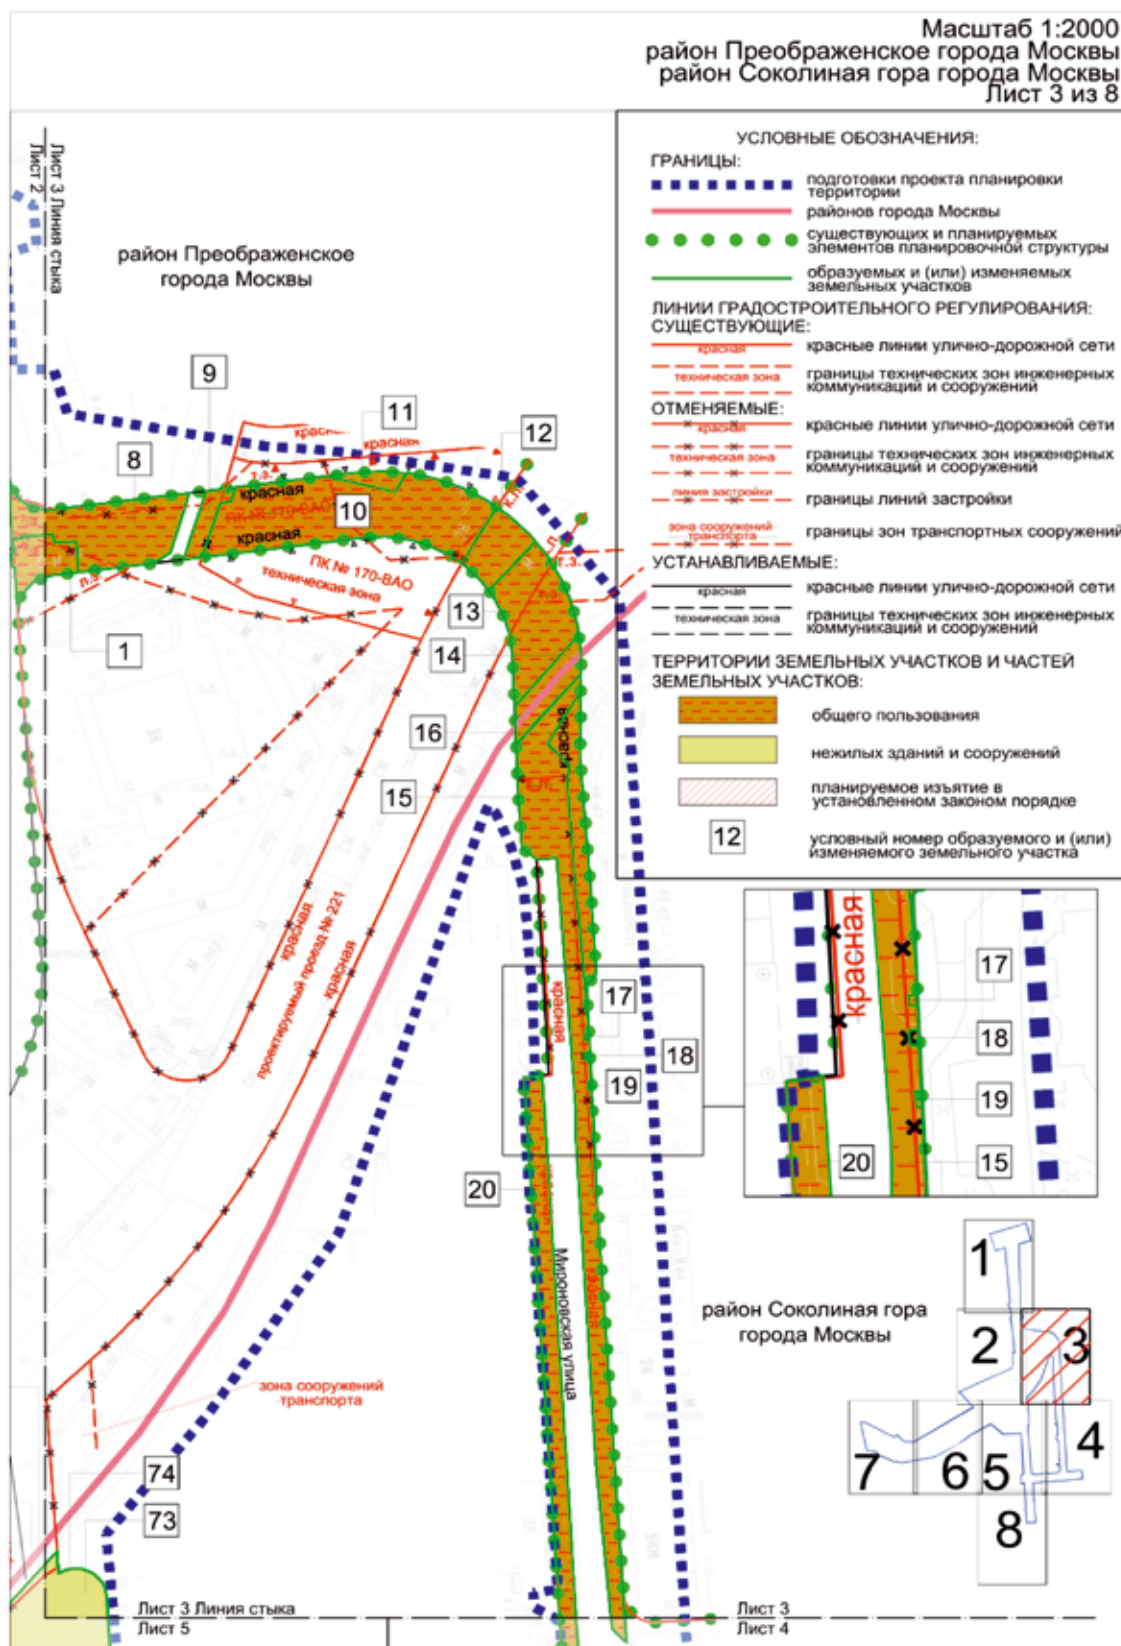




Масштаб 1:2000  
район Соколиная гора города Москвы  
Лист 4 из 8

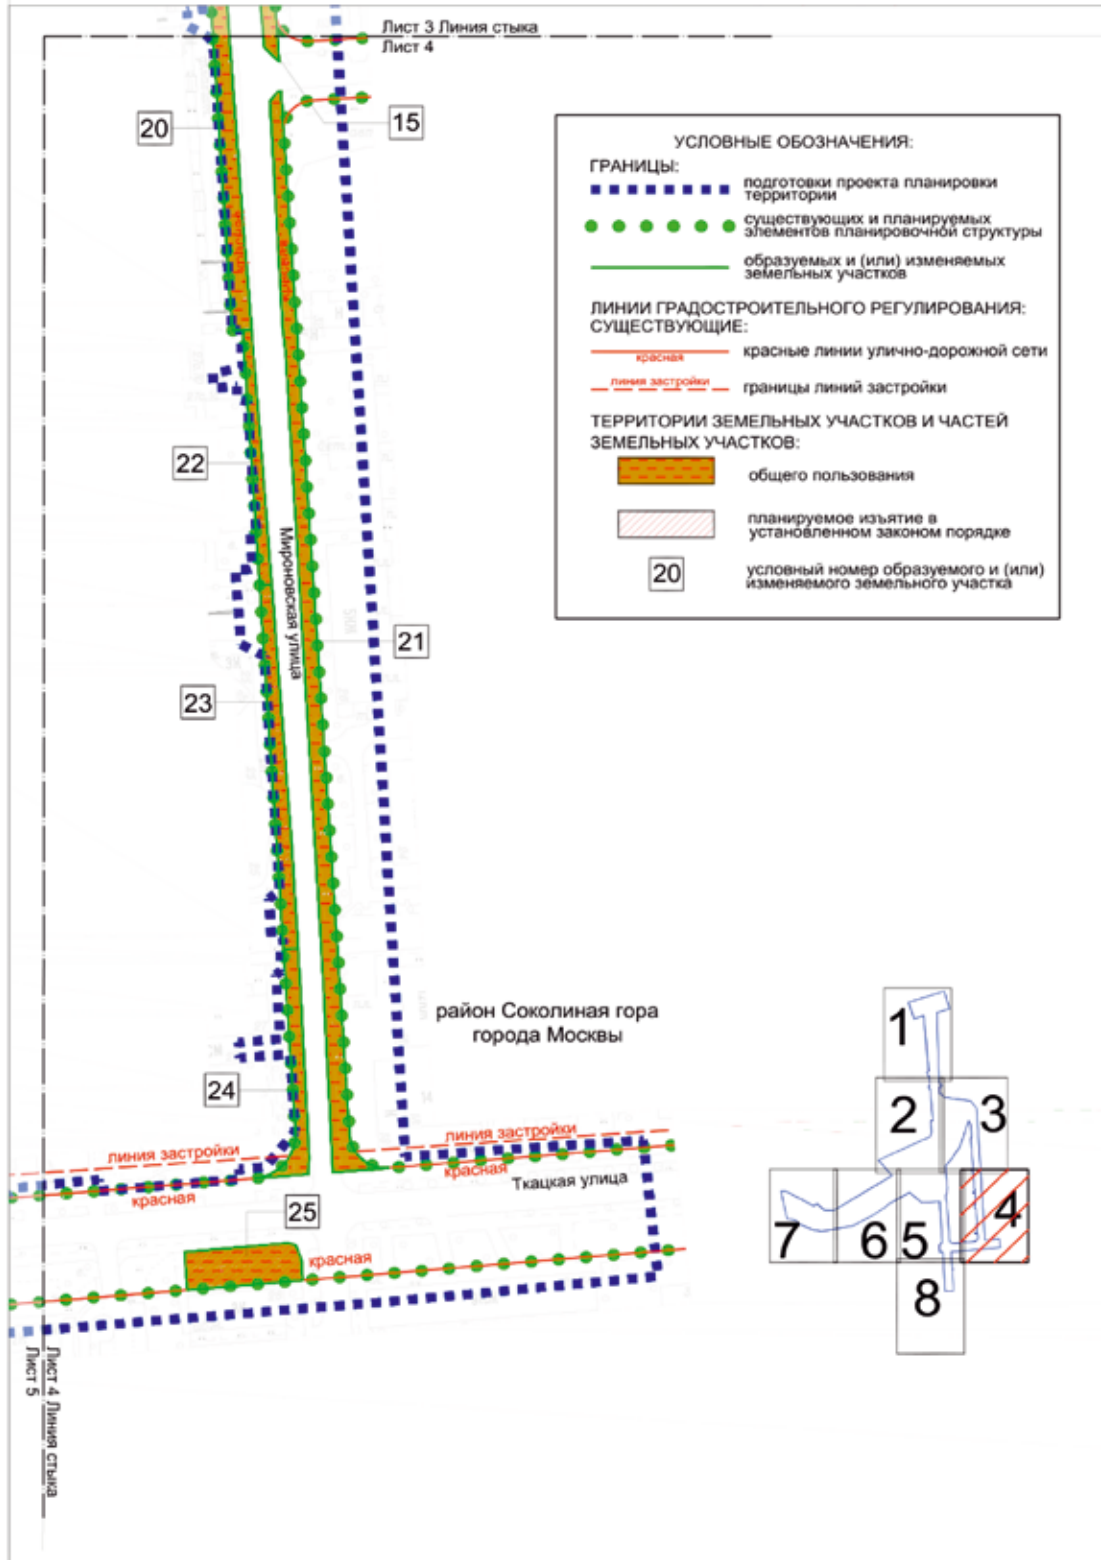

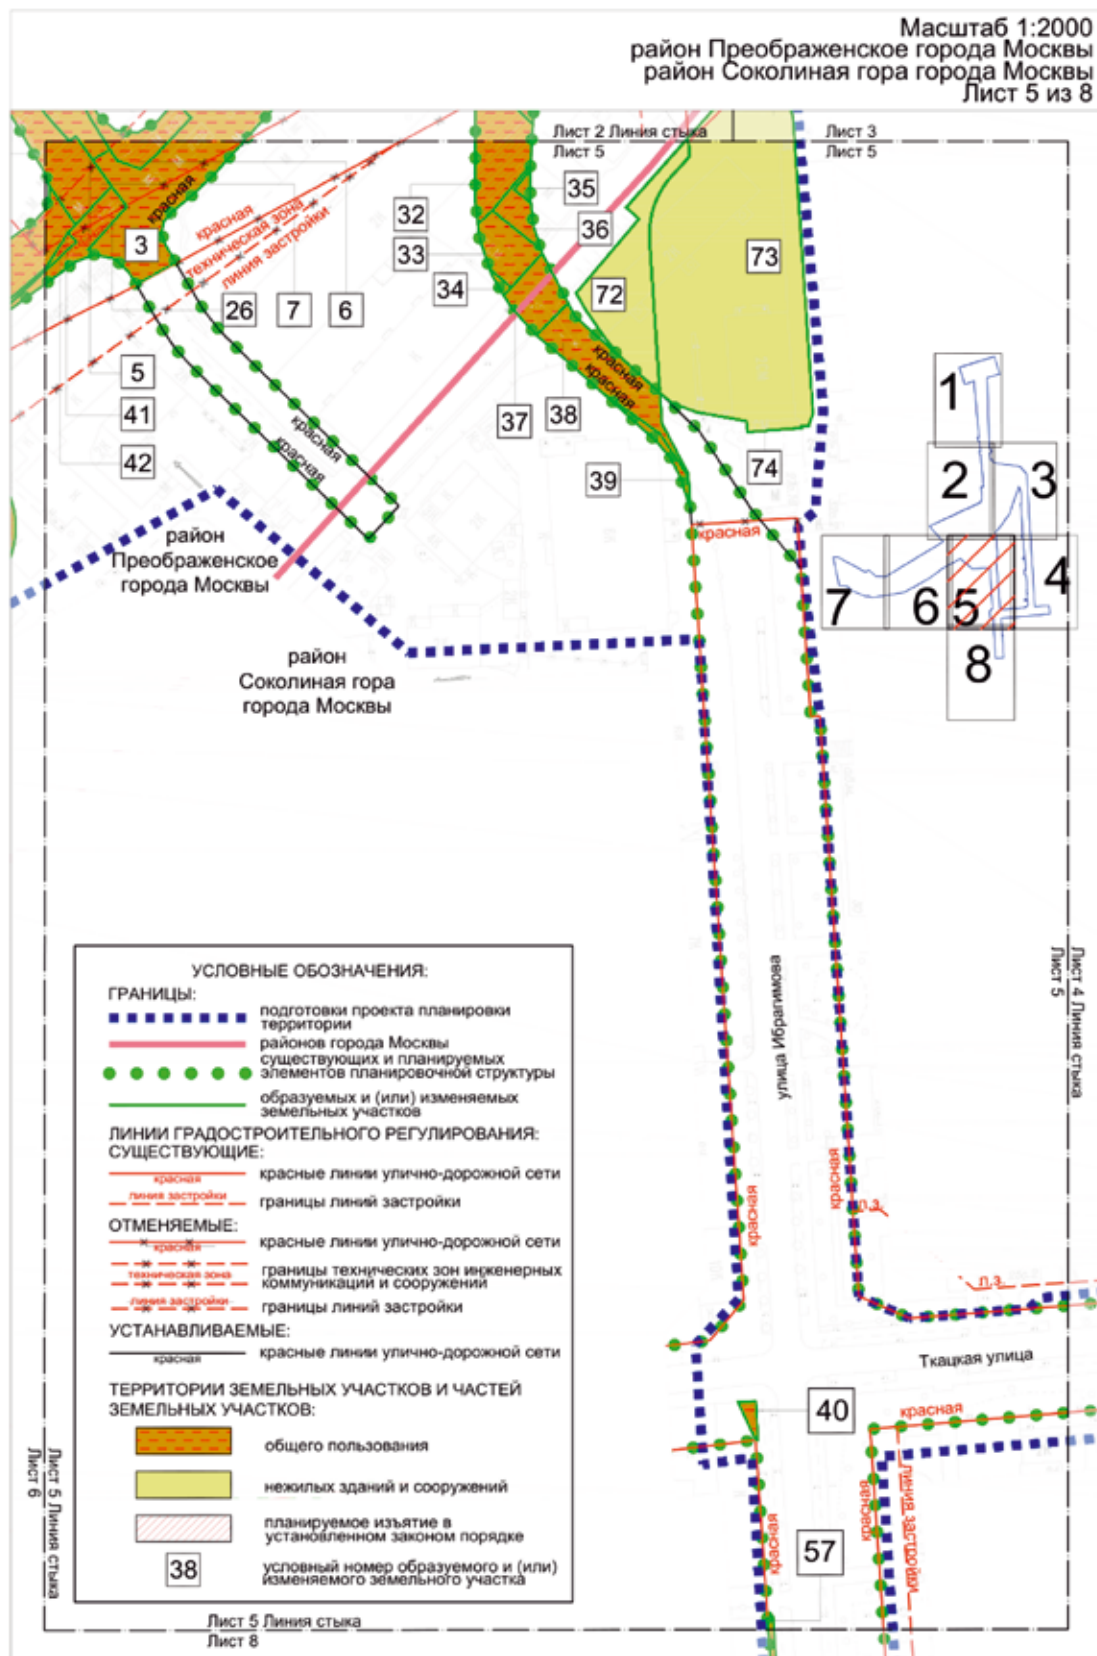




Масштаб 1:2000  
район Преображенское города Москвы  
район Соколиная гора города Москвы  
Лист 7 из 8

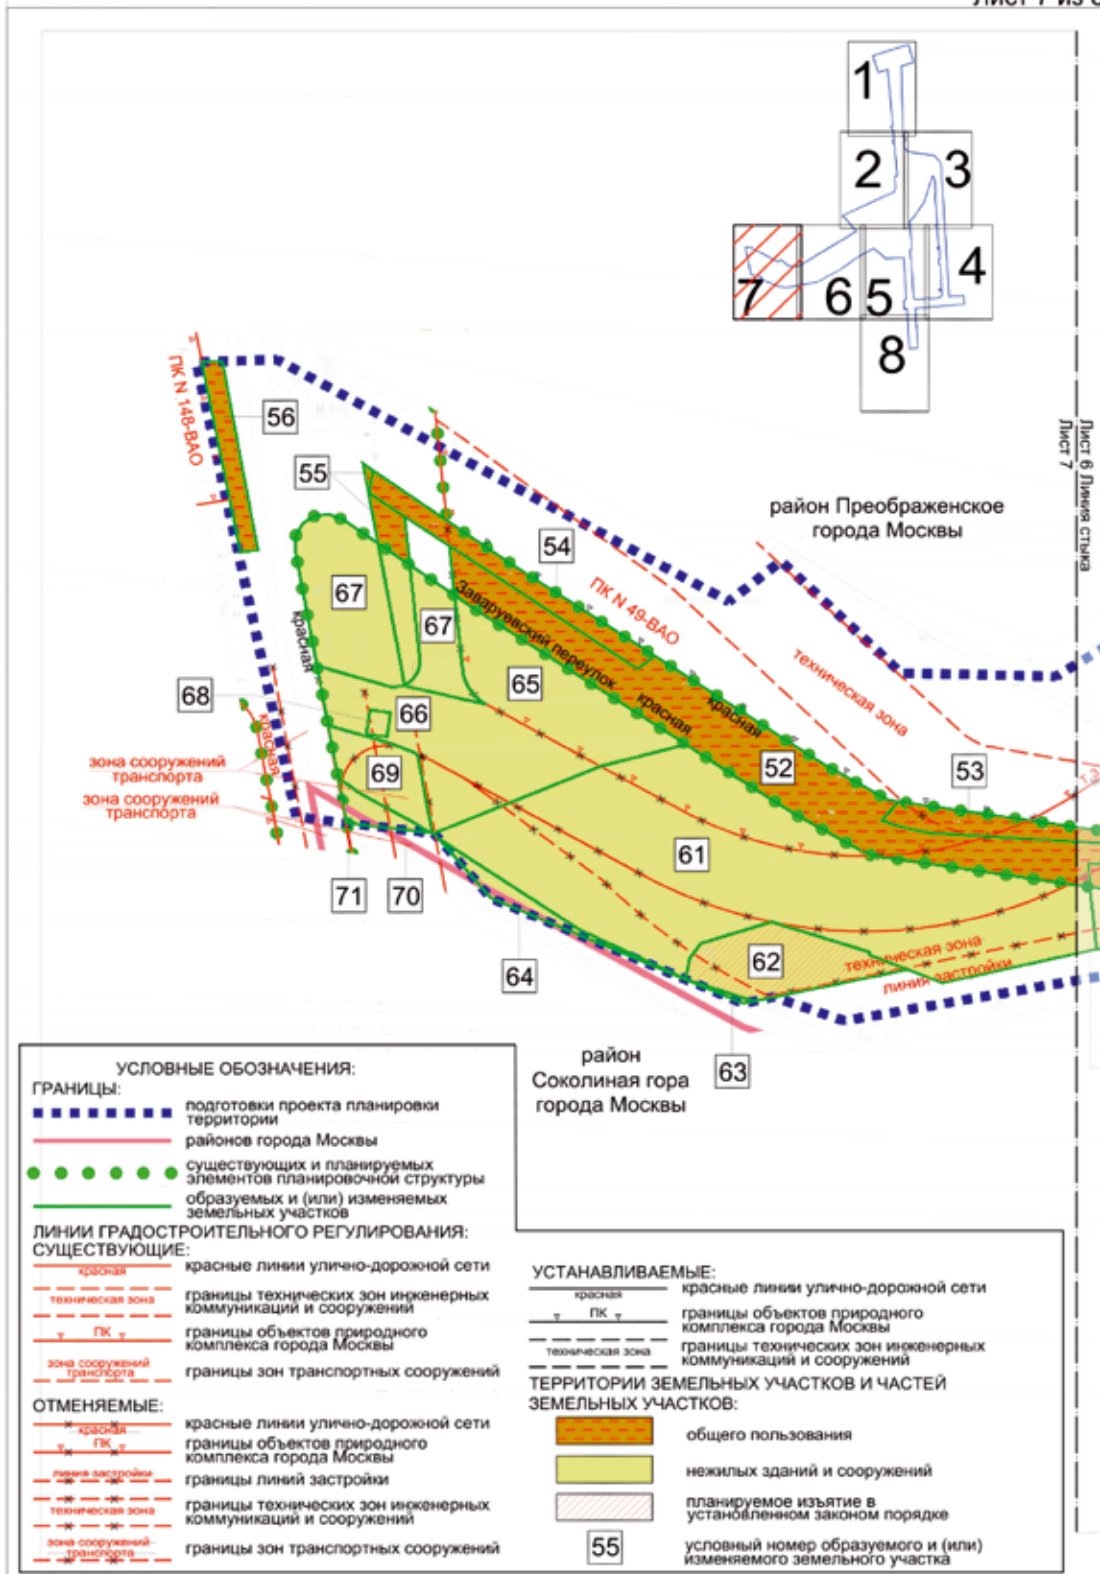



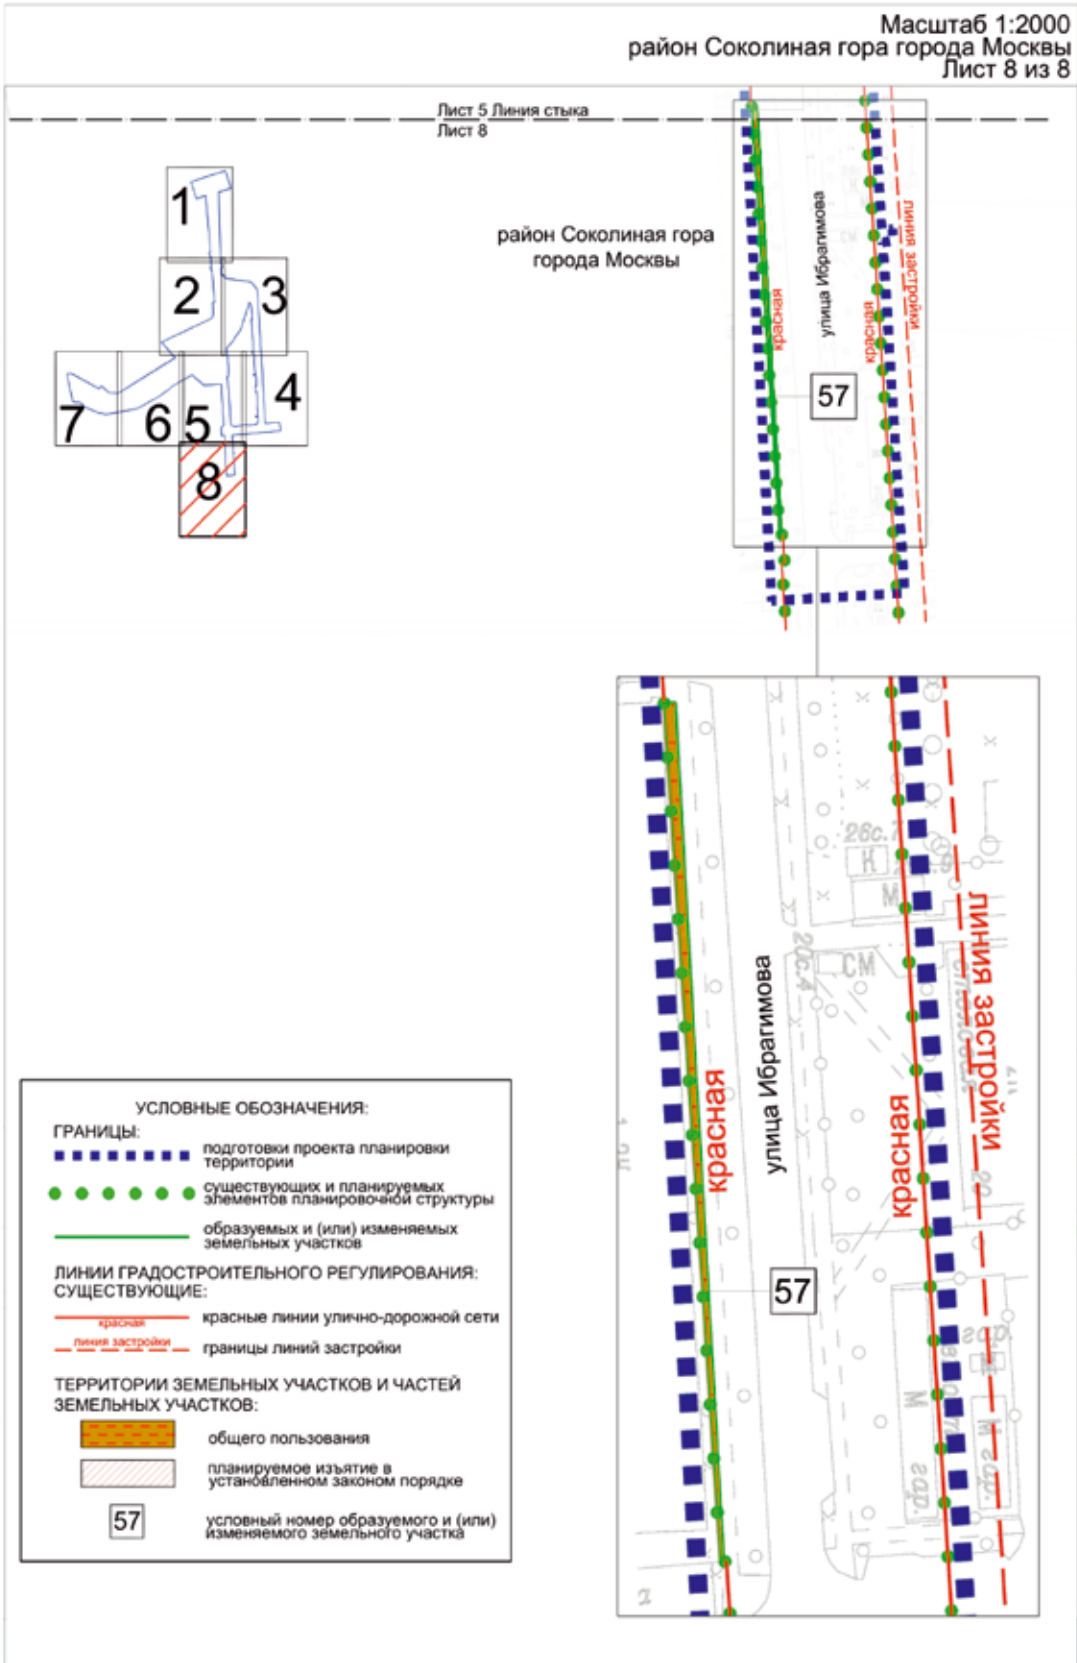

### 3.2. Пояснительная записка

#### 3.2.1. Перечень образуемых и (или) изменяемых земельных участков к чертежу межевания территории

| Условный номер образуемого и (или) изменяемого земельного участка на чертеже | Номера характерных точек образуемых и (или) изменяемых земельных участков | Кадастровые номера земельных участков, из которых образуется земельный участок | Площадь образуемого и (или) изменяемого земельного участка, кв.м | Способ образования земельного участка                                           | Сведения об отнесении (неотнесении) образуемых земельных участков к территории общего пользования | Перечень земельных участков, в отношении которых предполагается резервирование и (или) изъятие |
|------------------------------------------------------------------------------|---------------------------------------------------------------------------|--------------------------------------------------------------------------------|------------------------------------------------------------------|---------------------------------------------------------------------------------|---------------------------------------------------------------------------------------------------|------------------------------------------------------------------------------------------------|
| 1                                                                            | 2                                                                         | 3                                                                              | 4                                                                | 5                                                                               | 6                                                                                                 | 7                                                                                              |
| 1                                                                            | 1-19                                                                      | 77:03:0003020:2                                                                | 293                                                              | -                                                                               | Отнесен                                                                                           | -                                                                                              |
| 2                                                                            | 1-13                                                                      | 77:03:0003016:8                                                                | 1069                                                             | Раздел земельного участка<br>77:03:0003016:8                                    | Отнесен                                                                                           | 77:03:0003016:8 –<br>изъятие 1069 кв.м                                                         |
| 3                                                                            | 1-39                                                                      | -                                                                              | 3681                                                             | Образование из земель, государственная собственность на которые не разграничена | Отнесен                                                                                           | -                                                                                              |
| 4                                                                            | 1-4                                                                       | 77:03:0003016:58                                                               | 1206                                                             | Раздел земельного участка<br>77:03:0003016:58                                   | Отнесен                                                                                           | 77:03:0003016:58 –<br>изъятие 1206 кв.м                                                        |
| 5                                                                            | 1-21                                                                      | -                                                                              | 1713                                                             | Образование из земель, государственная собственность на которые не разграничена | Отнесен                                                                                           | -                                                                                              |
| 6                                                                            | 1-17                                                                      | 77:03:0003016:59                                                               | 453                                                              | Раздел земельного участка<br>77:03:0003016:59                                   | Отнесен                                                                                           | 77:03:0003016:59 –<br>изъятие 453 кв.м                                                         |
| 7                                                                            | 1-11                                                                      | 77:03:0003016:76                                                               | 656                                                              | Раздел земельного участка<br>77:03:0003016:76                                   | Отнесен                                                                                           | 77:03:0003016:76 –<br>изъятие 656 кв.м                                                         |
| 8                                                                            | 1-14                                                                      | -                                                                              | 957                                                              | Образование из земель, государственная собственность на которые не разграничена | Отнесен                                                                                           | -                                                                                              |

| Условный номер образуемого и (или) изменяемого земельного участка на чертеже | Номера характерных точек образуемых и (или) изменяемых земельных участков | Кадастровые номера земельных участков, из которых образуется земельный участок | Площадь образуемого и (или) изменяемого земельного участка, кв.м | Способ образования земельного участка                                           | Сведения об отнесении (неотнесении) образуемых земельных участков к территории общего пользования | Перечень земельных участков, в отношении которых предполагается резервирование и (или) изъятие |
|------------------------------------------------------------------------------|---------------------------------------------------------------------------|--------------------------------------------------------------------------------|------------------------------------------------------------------|---------------------------------------------------------------------------------|---------------------------------------------------------------------------------------------------|------------------------------------------------------------------------------------------------|
| 1                                                                            | 2                                                                         | 3                                                                              | 4                                                                | 5                                                                               | 6                                                                                                 | 7                                                                                              |
| 9                                                                            | 1-7                                                                       | -                                                                              | 148                                                              | Образование из земель, государственная собственность на которые не разграничена | Отнесен                                                                                           | -                                                                                              |
| 10                                                                           | 1-19                                                                      | 77:03:0003020:7961                                                             | 1832                                                             | Раздел земельного участка<br>77:03:0003020:7961                                 | Отнесен                                                                                           | 77:03:0003020:7961 –<br>изъятие 1832 кв.м                                                      |
| 11                                                                           | 1-5                                                                       | -                                                                              | 95                                                               | Образование из земель, государственная собственность на которые не разграничена | Отнесен                                                                                           | -                                                                                              |
| 12                                                                           | 1-9                                                                       | 77:03:0003020:38                                                               | 328                                                              | Раздел земельного участка<br>77:03:0003020:38                                   | Отнесен                                                                                           | -                                                                                              |
| 13                                                                           | 1-14                                                                      | -                                                                              | 826                                                              | Образование из земель, государственная собственность на которые не разграничена | Отнесен                                                                                           | -                                                                                              |
| 14                                                                           | 1-5                                                                       | 77:03:0003019:63                                                               | 287                                                              | Раздел земельного участка<br>77:03:0003019:63                                   | Отнесен                                                                                           | -                                                                                              |
| 15                                                                           | 1-42                                                                      | -                                                                              | 2214                                                             | Образование из земель, государственная собственность на которые не разграничена | Отнесен                                                                                           | -                                                                                              |
| 16                                                                           | 1-14                                                                      | 77:03:0003019:8292                                                             | 473                                                              | Раздел земельного участка<br>77:03:0003019:8292                                 | Отнесен                                                                                           | 77:03:0003019:8292 –<br>изъятие 473 кв.м                                                       |

| Условный номер образуемого и (или) изменяемого земельного участка на чертеже | Номера характерных точек образуемых и (или) изменяемых земельных участков | Кадастровые номера земельных участков, из которых образуется земельный участок | Площадь образуемого и (или) изменяемого земельного участка, кв.м | Способ образования земельного участка                                           | Сведения об отнесении (неотнесении) образуемых земельных участков к территории общего пользования | Перечень земельных участков, в отношении которых предполагается резервирование и (или) изъятие |
|------------------------------------------------------------------------------|---------------------------------------------------------------------------|--------------------------------------------------------------------------------|------------------------------------------------------------------|---------------------------------------------------------------------------------|---------------------------------------------------------------------------------------------------|------------------------------------------------------------------------------------------------|
| 1                                                                            | 2                                                                         | 3                                                                              | 4                                                                | 5                                                                               | 6                                                                                                 | 7                                                                                              |
| 17                                                                           | 1-4                                                                       | 77:03:0003019:8292                                                             | 2                                                                | Раздел земельного участка<br>77:03:0003019:8292                                 | Отнесен                                                                                           | 77:03:0003019:8292 – изъятие 2 кв.м                                                            |
| 18                                                                           | 1-4                                                                       | 77:03:0003019:8292                                                             | 4                                                                | Раздел земельного участка<br>77:03:0003019:8292                                 | Отнесен                                                                                           | 77:03:0003019:8292 – изъятие 4 кв.м                                                            |
| 19                                                                           | 1-4                                                                       | 77:03:0003019:8292                                                             | 3                                                                | Раздел земельного участка<br>77:03:0003019:8292                                 | Отнесен                                                                                           | 77:03:0003019:8292 – изъятие 3 кв.м                                                            |
| 20                                                                           | 1-16                                                                      | -                                                                              | 1604                                                             | Образование из земель, государственная собственность на которые не разграничена | Отнесен                                                                                           | -                                                                                              |
| 21                                                                           | 1-42                                                                      | -                                                                              | 1751                                                             | Образование из земель, государственная собственность на которые не разграничена | Отнесен                                                                                           | -                                                                                              |
| 22                                                                           | 1-5                                                                       | 77:03:0003019:7222                                                             | 287                                                              | Раздел земельного участка<br>77:03:0003019:7222                                 | Отнесен                                                                                           | 77:03:0003019:7222 – изъятие 287 кв.м                                                          |
| 23                                                                           | 1-5                                                                       | 77:03:0003019:72                                                               | 550                                                              | Раздел земельного участка<br>77:03:0003019:72                                   | Отнесен                                                                                           | 77:03:0003019:72 – изъятие 550 кв.м                                                            |
| 24                                                                           | 1-38                                                                      | -                                                                              | 370                                                              | Образование из земель, государственная собственность на которые не разграничена | Отнесен                                                                                           | -                                                                                              |



| Условный номер образуемого и (или) изменяемого земельного участка на чертеже | Номера характерных точек образуемых и (или) изменяемых земельных участков | Кадастровые номера земельных участков, из которых образуется земельный участок | Площадь образуемого и (или) изменяемого земельного участка, кв.м | Способ образования земельного участка                                           | Сведения об отнесении (неотнесении) образуемых земельных участков к территории общего пользования | Перечень земельных участков, в отношении которых предполагается резервирование и (или) изъятие |
|------------------------------------------------------------------------------|---------------------------------------------------------------------------|--------------------------------------------------------------------------------|------------------------------------------------------------------|---------------------------------------------------------------------------------|---------------------------------------------------------------------------------------------------|------------------------------------------------------------------------------------------------|
| 1                                                                            | 2                                                                         | 3                                                                              | 4                                                                | 5                                                                               | 6                                                                                                 | 7                                                                                              |
| 25                                                                           | 1-7                                                                       | 77:03:0003016:47                                                               | 480                                                              | Раздел земельного участка<br>77:03:0003016:47                                   | Отнесен                                                                                           | 77:03:0003016:47 – изъятие 480 кв.м                                                            |
| 26                                                                           | 1-8                                                                       | 77:03:0003016:110                                                              | 296                                                              | Раздел земельного участка<br>77:03:0003016:110                                  | Отнесен                                                                                           | 77:03:0003016:110 – изъятие 296 кв.м                                                           |
| 27                                                                           | 1-28                                                                      | -                                                                              | 926                                                              | Образование из земель, государственная собственность на которые не разграничена | Отнесен                                                                                           | -                                                                                              |
| 28                                                                           | 1-4                                                                       | 77:03:0003016:1000                                                             | 22                                                               | Раздел земельного участка<br>77:03:0003016:1000                                 | Отнесен                                                                                           | 77:03:0003016:1000 – изъятие 22 кв.м                                                           |
| 29                                                                           | 1-4                                                                       | 77:03:0003016:8288                                                             | 53                                                               | -                                                                               | Отнесен                                                                                           | -                                                                                              |
| 30                                                                           | 1-5                                                                       | 77:03:0003016:8289                                                             | 42                                                               | Раздел земельного участка<br>77:03:0003016:8289                                 | Отнесен                                                                                           | 77:03:0003016:8289 – изъятие 42 кв.м                                                           |
| 31                                                                           | 1-7                                                                       | 77:03:0003016:29                                                               | 240                                                              | Раздел земельного участка<br>77:03:0003016:29                                   | Отнесен                                                                                           | 77:03:0003016:29 – изъятие 240 кв.м                                                            |
| 32                                                                           | 1-7                                                                       | 77:03:0003016:8294                                                             | 624                                                              | Раздел земельного участка<br>77:03:0003016:8294                                 | Отнесен                                                                                           | 77:03:0003016:8294 – изъятие 624 кв.м                                                          |
| 33                                                                           | 1-7                                                                       | -                                                                              | 296                                                              | Образование из земель, государственная собственность на которые не разграничена | Отнесен                                                                                           | -                                                                                              |
| 34                                                                           | 1-4                                                                       | 77:03:0003016:7454                                                             | 18                                                               | Раздел земельного участка<br>77:03:0003016:7454                                 | Отнесен                                                                                           | 77:03:0003016:7454 – изъятие 18 кв.м                                                           |

| Условный номер образуемого и (или) изменяемого земельного участка на чертеже | Номера характерных точек образуемых и (или) изменяемых земельных участков | Кадастровые номера земельных участков, из которых образуется земельный участок | Площадь образуемого и (или) изменяемого земельного участка, кв.м | Способ образования земельного участка                                           | Сведения об отнесении (неотнесении) образуемых земельных участков к территории общего пользования | Перечень земельных участков, в отношении которых предполагается резервирование и (или) изъятие |
|------------------------------------------------------------------------------|---------------------------------------------------------------------------|--------------------------------------------------------------------------------|------------------------------------------------------------------|---------------------------------------------------------------------------------|---------------------------------------------------------------------------------------------------|------------------------------------------------------------------------------------------------|
| 1                                                                            | 2                                                                         | 3                                                                              | 4                                                                | 5                                                                               | 6                                                                                                 | 7                                                                                              |
| 35                                                                           | 1-4                                                                       | -                                                                              | 29                                                               | Образование из земель, государственная собственность на которые не разграничена | Отнесен                                                                                           | -                                                                                              |
| 36                                                                           | 1-7                                                                       | 77:03:0003016:29                                                               | 149                                                              | Раздел земельного участка<br>77:03:0003016:29                                   | Отнесен                                                                                           | 77:03:0003016:29 – изъятие 149 кв.м                                                            |
| 37                                                                           | 1-8                                                                       | 77:03:0003019:63                                                               | 297                                                              | Раздел земельного участка<br>77:03:0003019:63                                   | Отнесен                                                                                           | -                                                                                              |
| 38                                                                           | 1-14                                                                      | -                                                                              | 623                                                              | Образование из земель, государственная собственность на которые не разграничена | Отнесен                                                                                           | -                                                                                              |
| 39                                                                           | 1-7                                                                       | 77:03:0003017:69                                                               | 74                                                               | Раздел земельного участка<br>77:03:0003017:69                                   | Отнесен                                                                                           | 77:03:0003017:69 – изъятие 74 кв.м                                                             |
| 40                                                                           | 1-4                                                                       | 77:03:0003017:29                                                               | 43                                                               | Раздел земельного участка<br>77:03:0003017:29                                   | Отнесен                                                                                           | 77:03:0003017:29 – изъятие 43 кв.м                                                             |
| 41                                                                           | 1-13                                                                      | 77:03:0003016:76                                                               | 2213                                                             | Перераспределение земельного участка<br>77:03:0003016:76                        | Отнесен                                                                                           | 77:03:0003016:76 – изъятие 2213 кв.м                                                           |
| 42                                                                           | 1-7                                                                       | -                                                                              | 84                                                               | Образование из земель, государственная собственность на которые не разграничена | Отнесен                                                                                           | -                                                                                              |

| Условный номер образуемого и (или) изменяемого земельного участка на чертеже | Номера характерных точек образуемых и (или) изменяемых земельных участков | Кадастровые номера земельных участков, из которых образуется земельный участок | Площадь образуемого и (или) изменяемого земельного участка, кв.м | Способ образования земельного участка                                           | Сведения об отнесении (неотнесении) образуемых земельных участков к территории общего пользования | Перечень земельных участков, в отношении которых предполагается резервирование и (или) изъятие |
|------------------------------------------------------------------------------|---------------------------------------------------------------------------|--------------------------------------------------------------------------------|------------------------------------------------------------------|---------------------------------------------------------------------------------|---------------------------------------------------------------------------------------------------|------------------------------------------------------------------------------------------------|
| 1                                                                            | 2                                                                         | 3                                                                              | 4                                                                | 5                                                                               | 6                                                                                                 | 7                                                                                              |
| 43                                                                           | 1-26                                                                      | 77:03:0003016:110                                                              | 4642                                                             | Раздел земельного участка<br>77:03:0003016:110                                  | Отнесен                                                                                           | 77:03:0003016:110 – изъятие 4642 кв.м                                                          |
| 44                                                                           | 1-17                                                                      | 77:03:0003016:7242                                                             | 467                                                              | Раздел земельного участка<br>77:03:0003016:7242                                 | Отнесен                                                                                           | 77:03:0003016:7242 – изъятие 467 кв.м                                                          |
| 45                                                                           | 1-3                                                                       | 77:03:0003016:76                                                               | 120                                                              | Раздел земельного участка<br>77:03:0003016:76                                   | Не отнесен                                                                                        | 77:03:0003016:76 – изъятие 120 кв.м                                                            |
| 46                                                                           | 1-18                                                                      | 77:03:0003016:110                                                              | 2108                                                             | Раздел земельного участка<br>77:03:0003016:110                                  | Не отнесен                                                                                        | 77:03:0003016:110 – изъятие 2108 кв.м                                                          |
| 47                                                                           | 1-33                                                                      | 77:03:0003016:75                                                               | 3032                                                             | Раздел земельного участка<br>77:03:0003016:75                                   | Не отнесен                                                                                        | 77:03:0003016:75 – изъятие 3032 кв.м                                                           |
| 48                                                                           | 1-9                                                                       | 77:03:0003016:7242                                                             | 483                                                              | Раздел земельного участка<br>77:03:0003016:7242                                 | Не отнесен                                                                                        | 77:03:0003016:7242 – изъятие 483 кв.м                                                          |
| 49                                                                           | 1-7                                                                       | -                                                                              | 251                                                              | Образование из земель, государственная собственность на которые не разграничена | Не отнесен                                                                                        | -                                                                                              |
| 50                                                                           | 1-5                                                                       | -                                                                              | 25                                                               | Образование из земель, государственная собственность на которые не разграничена | Не отнесен                                                                                        | -                                                                                              |

| Условный номер образуемого и (или) изменяемого земельного участка на чертеже | Номера характерных точек образуемых и (или) изменяемых земельных участков | Кадастровые номера земельных участков, из которых образуется земельный участок | Площадь образуемого и (или) изменяемого земельного участка, кв.м | Способ образования земельного участка                                           | Сведения об отнесении (неотнесении) образуемых земельных участков к территории общего пользования | Перечень земельных участков, в отношении которых предполагается резервирование и (или) изъятие |
|------------------------------------------------------------------------------|---------------------------------------------------------------------------|--------------------------------------------------------------------------------|------------------------------------------------------------------|---------------------------------------------------------------------------------|---------------------------------------------------------------------------------------------------|------------------------------------------------------------------------------------------------|
| 1                                                                            | 2                                                                         | 3                                                                              | 4                                                                | 5                                                                               | 6                                                                                                 | 7                                                                                              |
| 51                                                                           | 1-4                                                                       | -                                                                              | 12                                                               | Образование из земель, государственная собственность на которые не разграничена | Отнесен                                                                                           | -                                                                                              |
| 52                                                                           | 1-29                                                                      | -                                                                              | 3923                                                             | Образование из земель, государственная собственность на которые не разграничена | Отнесен                                                                                           | -                                                                                              |
| 53                                                                           | 1-11                                                                      | 77:03:0003016:69                                                               | 535                                                              | Раздел земельного участка<br>77:03:0003016:69                                   | Отнесен                                                                                           | 77:03:0003016:69 – изъятие 535 кв.м                                                            |
| 54                                                                           | 1-6                                                                       | 77:03:0003016:69                                                               | 698                                                              | Раздел земельного участка<br>77:03:0003016:69                                   | Отнесен                                                                                           | 77:03:0003016:69 – изъятие 698 кв.м                                                            |
| 55                                                                           | 1-6                                                                       | -                                                                              | 179                                                              | Образование из земель, государственная собственность на которые не разграничена | Отнесен                                                                                           | -                                                                                              |
| 56                                                                           | 1-4                                                                       | -                                                                              | 391                                                              | Образование из земель, государственная собственность на которые не разграничена | Отнесен                                                                                           | -                                                                                              |
| 57                                                                           | 1-4                                                                       | 77:03:0003017:29                                                               | 175                                                              | Раздел земельного участка<br>77:03:0003017:29                                   | Отнесен                                                                                           | 77:03:0003017:29 – изъятие 175 кв.м                                                            |
| 58                                                                           | 1-17                                                                      | 77:03:0003016:7                                                                | 291                                                              | Раздел земельного участка<br>77:03:0003016:7                                    | Отнесен                                                                                           | 77:03:0003016:7 – изъятие 291 кв.м                                                             |

| Условный номер образуемого и (или) изменяемого земельного участка на чертеже | Номера характерных точек образуемых и (или) изменяемых земельных участков | Кадастровые номера земельных участков, из которых образуется земельный участок | Площадь образуемого и (или) изменяемого земельного участка, кв.м | Способ образования земельного участка                                           | Сведения об отнесении (неотнесении) образуемых земельных участков к территории общего пользования | Перечень земельных участков, в отношении которых предполагается резервирование и (или) изъятие |
|------------------------------------------------------------------------------|---------------------------------------------------------------------------|--------------------------------------------------------------------------------|------------------------------------------------------------------|---------------------------------------------------------------------------------|---------------------------------------------------------------------------------------------------|------------------------------------------------------------------------------------------------|
| 1                                                                            | 2                                                                         | 3                                                                              | 4                                                                | 5                                                                               | 6                                                                                                 | 7                                                                                              |
| 59                                                                           | 1-20                                                                      | 77:03:0003016:7                                                                | 642                                                              | Раздел земельного участка<br>77:03:0003016:7                                    | Не отнесен                                                                                        | 77:03:0003016:7 – изъятие 642 кв.м                                                             |
| 60                                                                           | 1-6                                                                       | -                                                                              | 23                                                               | Образование из земель, государственная собственность на которые не разграничена | Не отнесен                                                                                        | -                                                                                              |
| 61                                                                           | 1-26                                                                      | -                                                                              | 8528                                                             | Образование из земель, государственная собственность на которые не разграничена | Не отнесен                                                                                        | -                                                                                              |
| 62                                                                           | 1-10                                                                      | 77:03:0003016:1003                                                             | 1099                                                             | Раздел земельного участка<br>77:03:0003016:1003                                 | Не отнесен                                                                                        | 77:03:0003016:1003 – изъятие 1099 кв.м                                                         |
| 63                                                                           | 1-3                                                                       | -                                                                              | 20                                                               | Образование из земель, государственная собственность на которые не разграничена | Не отнесен                                                                                        | -                                                                                              |
| 64                                                                           | 1-4                                                                       | 77:03:0003019:63                                                               | 255                                                              | Раздел земельного участка<br>77:03:0003019:63                                   | Не отнесен                                                                                        | -                                                                                              |
| 65                                                                           | 1-50                                                                      | -                                                                              | 3737                                                             | Образование из земель, государственная собственность на которые не разграничена | Не отнесен                                                                                        | -                                                                                              |

| Условный номер образуемого и (или) изменяемого земельного участка на чертеже | Номера характерных точек образуемых и (или) изменяемых земельных участков | Кадастровые номера земельных участков, из которых образуется земельный участок | Площадь образуемого и (или) изменяемого земельного участка, кв.м | Способ образования земельного участка                                                       | Сведения об отнесении (неотнесении) образуемых земельных участков к территории общего пользования | Перечень земельных участков, в отношении которых предполагается резервирование и (или) изъятие |
|------------------------------------------------------------------------------|---------------------------------------------------------------------------|--------------------------------------------------------------------------------|------------------------------------------------------------------|---------------------------------------------------------------------------------------------|---------------------------------------------------------------------------------------------------|------------------------------------------------------------------------------------------------|
| 1                                                                            | 2                                                                         | 3                                                                              | 4                                                                | 5                                                                                           | 6                                                                                                 | 7                                                                                              |
| 66                                                                           | 1-19                                                                      | -                                                                              | 315                                                              | Образование из земель, государственная собственность на которые не разграничена             | Не отнесен                                                                                        | -                                                                                              |
| 67                                                                           | 1-52                                                                      | 77:03:0003016:99                                                               | 1936                                                             | Перераспределение земельного участка 77:03:0003016:99                                       | Не отнесен                                                                                        | -                                                                                              |
| 68                                                                           | 1-4                                                                       | 77:03:0003016:8261                                                             | 55                                                               | -                                                                                           | Не отнесен                                                                                        | -                                                                                              |
| 69                                                                           | 1-16                                                                      | 77:03:0003016:94                                                               | 624                                                              | Перераспределение земельного участка 77:03:0003016:94                                       | Не отнесен                                                                                        | -                                                                                              |
| 70                                                                           | 1-7                                                                       | 77:03:0003019:63                                                               | 191                                                              | Перераспределение земельного участка 77:03:0003019:63                                       | Не отнесен                                                                                        | -                                                                                              |
| 71                                                                           | 1-4                                                                       | 77:03:0003016:94                                                               | 3                                                                | Перераспределение земельного участка 77:03:0003016:94                                       | Не отнесен                                                                                        | -                                                                                              |
| 72                                                                           | 1-30                                                                      | -                                                                              | 1000                                                             | Образование из земель, государственная собственность на которые не разграничена             | Не отнесен                                                                                        | -                                                                                              |
| 73                                                                           | 1-65                                                                      | 77:03:0003019:92                                                               | 4925                                                             | Перераспределение земельного участка 77:03:0003019:92                                       | Не отнесен                                                                                        | -                                                                                              |
| 74                                                                           | 1-26                                                                      | -                                                                              | 5925                                                             | Объединение земельного участка № 72 и земельного участка № 73 участка № 73 77:03:0003019:92 | Не отнесен                                                                                        | -                                                                                              |

### 3.2.2. Перечень существующих земельных участков, предлагаемых проектом межевания территории к изъятию для размещения линейных объектов

| № п/п | Перечень кадастровых номеров существующих земельных участков, в отношении которых предполагается изъятие, их адреса или описание местоположения                                                       | Перечень и адреса объектов недвижимого имущества   |
|-------|---|---|
| 1     | 2   | 3   |
| 1     | 77:03:0003016:8288 (Российская Федерация, город Москва, внутригородская территория муниципального округа Преображенское, улица Ибрагимова, земельный участок 31А/1), площадь участка – 53 кв.м        | 77:03:0003016:7874 (Российская Федерация, город Москва, вн.тер.г. муниципальный округ Преображенское, улица Ибрагимова, Дом 31А, Строение 1);                                                                |
| 2     | 77:03:0003016:8261 (Российская Федерация, город Москва, внутригородская территория муниципального округа Преображенское, улица Преображенский Вал, земельный участок 33/1), площадь участка – 55 кв.м | -   |
| 3     | 77:03:0003020:2 (г. Москва, ул. 2-я Пугачевская, вл. 11), площадь участка – 440 кв.м   | 77:03:0003020:7566 (Российская Федерация, город Москва, вн.тер.г. муниципальный округ Преображенское, улица 2-я Пугачевская, владение 11);<br>77:03:0003020:7567 (Москва, ул. 2-я Пугачёвская улица, вл. 11) |

### 3.2.3. Перечень земельных участков, в отношении которых проектом межевания территории предлагается установление сервитута или публичного сервитута для размещения линейных объектов

| № п/п | Перечень кадастровых номеров существующих земельных участков, в отношении которых предполагается установление сервитута, их адреса или описание местоположения | Перечень и адреса объектов недвижимого имущества   |
|-------|---|---|
| 1     | 2   | 3   |
| 1     | 77:03:0003019:63 (г. Москва, ул. Электrozаводская, вл. 21)   | -   |
| 2     | 77:03:0003016:58 (г. Москва, ул. 2-я Пугачевская, вл. 14А)   | -   |
| 3     | 77:03:0003016:59 (г. Москва, ул. 2-я Пугачевская, вл. 14А)   | -   |
| 4     | 77:03:0003016:76 (г. Москва, пер. Заваруевский, вл. 32)   | 77:03:0003016:1104 (Российская Федерация, город Москва, вн.тер.г. муниципальный округ Преображенское, переулок Заваруевский, Дом 32, Строение 3);<br>77:00:0000000:68344 (Российская Федерация, город Москва, вн.тер.г. муниципальный округ Преображенское, переулок Заваруевский, сооружение 32, строение 4);<br>77:03:0003016:1102 (Российская Федерация, город Москва, вн.тер.г. муниципальный округ Преображенское, переулок Заваруевский, Дом 32, Строение 1);<br>77:00:0000000:68726 (г. Москва, пер.Заваруевский, д. 32, стр. 5) |
| 5     | 77:03:0003016:110 (г. Москва, Проектируемый проезд № 951)   | -   |
| 6     | 77:03:0003016:7242 (Российская Федерация, город Москва, вн.тер.г. муниципальный округ Преображенское, улица Преображенский Вал, земельный участок 31А)         | 77:03:0003016:1005 (Российская Федерация, город Москва, вн.тер.г. муниципальный округ Преображенское, улица Преображенский Вал, дом 31А)   |



| №<br>п/п | Перечень кадастровых номеров<br>существующих земельных участков,<br>в отношении которых предполагается<br>установление сервитута, их адреса или<br>описание местоположения | Перечень и адреса объектов<br>недвижимого имущества   |
|----------|---|---|
| 1        | 2   | 3   |
| 7        | 77:03:0003016:69 (г. Москва,<br>ул. Преображенский Вал, вл. 31)   | -   |
| 8        | 77:03:0003016:1000 (Российская Федерация,<br>город Москва, вн.тер.г. муниципальный<br>округ Преображенское,<br>улица 2-я Пугачевская, земельный<br>участок 19/1)           | -   |
| 9        | 77:03:0003016:8294 (Российская Федерация,<br>город Москва, внутригородская территория<br>муниципальный округ Преображенское,<br>улица Ибрагимова, земельный участок 35/1)  | 77:03:0003016:1131 (Российская Федерация, город Москва,<br>вн.тер.г. муниципальный округ Преображенское,<br>улица Ибрагимова, Дом 35, Строение 1)   |
| 10       | 77:03:0003016:7454 (г. Москва,<br>ул. Ибрагимова, вл. 35, стр. 2)   | 77:03:0003016:1132 (Российская Федерация, город Москва,<br>вн.тер.г. муниципальный округ Преображенское,<br>улица Ибрагимова, Дом 35, Строение 2)   |
| 11       | 77:03:0003017:69 (г. Москва,<br>ул. Ибрагимова, вл. 31)   | 77:03:0003017:1054 (Российская Федерация, город Москва,<br>вн.тер.г. муниципальный округ Соколиная гора,<br>улица Ибрагимова, дом 31)   |
| 12       | 77:03:0003018:73 (Российская Федерация,<br>город Москва, вн.тер.г. муниципальный<br>округ Соколиная гора, улица Ткацкая,<br>земельный участок 24)                          | 77:03:0003018:5088 (Российская Федерация, город Москва,<br>вн.тер.г. муниципальный округ Соколиная гора,<br>улица Ткацкая, дом 24)   |
| 13       | 77:03:0003018:35 (г. Москва,<br>улица Ибрагимова, владение 20, строение 1)                                                                                                 | 77:03:0003018:1077 (Российская Федерация, город Москва,<br>вн.тер.г. муниципальный округ Соколиная гора,<br>улица Ибрагимова, дом 20)   |
| 14       | 77:03:0003019:7222 (Российская Федерация,<br>город Москва, вн.тер.г. муниципальный<br>округ Соколиная гора, улица Ткацкая,<br>земельный участок 25/4)                      | 77:03:0003019:1177 (Российская Федерация, город Москва,<br>вн.тер.г. муниципальный округ Соколиная гора,<br>улица Мироновская, дом 27, строение 3);<br>77:03:0003019:1190 (Российская Федерация, город Москва,<br>вн.тер.г. муниципальный округ Соколиная гора,<br>улица Мироновская, дом 27, строение 5);<br>77:03:0003019:1176 (Российская Федерация, город Москва,<br>вн.тер.г. муниципальный округ Соколиная гора,<br>улица Мироновская, дом 27, строение 4);<br>77:03:0003019:1174 (Российская Федерация, город Москва,<br>вн.тер.г. муниципальный округ Соколиная гора,<br>улица Мироновская, дом 27, строение 1);<br>77:03:0003019:1187 (Российская Федерация, город Москва,<br>вн.тер.г. муниципальный округ Соколиная гора,<br>улица Ибрагимова, Дом 32);<br>77:03:0003019:8426 (Российская Федерация, город Москва,<br>вн.тер.г. муниципальный округ Соколиная гора,<br>улица Мироновская, дом 27, строение 2);<br>77:03:0003019:1180 (Российская Федерация, город Москва,<br>вн.тер.г. муниципальный округ Соколиная гора,<br>улица Ибрагимова, дом 30);<br>77:03:0003019:1107 (Российская Федерация, город Москва,<br>вн.тер.г. муниципальный округ Соколиная гора, улица Ткацкая,<br>дом 25, строение 3);<br>77:03:0003019:1171 (Российская Федерация, город Москва,<br>вн.тер.г. муниципальный округ Соколиная гора, улица Ткацкая,<br>дом 25, строение 2);<br>77:03:0003019:1193 (Российская Федерация, город Москва,<br>вн.тер.г. муниципальный округ Соколиная гора, улица Ткацкая,<br>дом 25, строение 1) |

| №<br>п/п | Перечень кадастровых номеров<br>существующих земельных участков,<br>в отношении которых предполагается<br>установление сервитута, их адреса или<br>описание местоположения | Перечень и адреса объектов<br>недвижимого имущества   |
|----------|---|---|
| 1        | 2   | 3   |
| 15       | 77:03:0003018:47 (г. Москва,<br>ул. Мироновская, вл. 13 / ул. Ткацкая,<br>вл. 26/17)                                                                                       | 77:03:0003018:1075 (Российская Федерация, город Москва,<br>вн.тер.г. муниципальный округ Соколиная гора, улица Ткацкая,<br>дом 26); 77:03:0003018:1033 (Российская Федерация,<br>город Москва, вн.тер.г. муниципальный округ Соколиная гора,<br>улица Мироновская, дом 13)   |
| 16       | 77:03:0003019:8935 (Российская Федерация,<br>город Москва, вн.тер.г. муниципальный<br>округ Соколиная гора, улица Мироновская,<br>земельный участок 18)                    | 77:03:0003019:1137 (Российская Федерация, город Москва,<br>вн.тер.г. муниципальный округ Соколиная гора,<br>улица Мироновская, дом 18)   |
| 17       | 77:03:0003019:8900 (Российская Федерация,<br>город Москва, внутригородская территория<br>муниципальный округ Соколиная гора,<br>улица Мироновская, земельный участок 32)   | 77:03:0003019:1161 (Российская Федерация, город Москва,<br>вн.тер.г. муниципальный округ Соколиная гора,<br>улица Мироновская, дом 32);<br>77:03:0003019:1162 (Российская Федерация, город Москва,<br>вн.тер.г. муниципальный округ Соколиная гора,<br>улица Мироновская, дом 32, строение 2)   |
| 18       | 77:03:0003019:4 (Российская Федерация,<br>город Москва, вн.тер.г. муниципальный<br>округ Соколиная гора, улица Ткацкая,<br>земельный участок 27)                           | 77:03:0003019:8418 (Российская Федерация, город Москва,<br>вн.тер.г. муниципальный округ Соколиная гора,<br>улица Ткацкая, Дом 27);<br>77:03:0003019:1109 (Российская Федерация, город Москва,<br>вн.тер.г. муниципальный округ Соколиная гора,<br>улица Ткацкая, дом 27, строение 3)   |
| 19       | 77:03:0003018:5 (г. Москва, ул. Ткацкая,<br>вл. 28/14)   | 77:03:0003018:1049 (Российская Федерация, город Москва,<br>вн.тер.г. муниципальный округ Соколиная гора,<br>улица Ткацкая, дом 28/14)   |
| 20       | 77:03:0003019:72 (г. Москва,<br>ул. Мироновская, вл. 27)   | 77:03:0003019:1135 (Российская Федерация, город Москва,<br>вн.тер.г. муниципальный округ Соколиная гора,<br>улица Мироновская, Дом 25)   |
| 21       | 77:03:0003019:8936 (Российская Федерация,<br>город Москва, внутригородская территория<br>муниципальный округ Соколиная гора,<br>улица Мироновская, земельный участок 38)   | 77:03:0003019:1178 (Российская Федерация, город Москва,<br>вн.тер.г. муниципальный округ Соколиная гора,<br>улица Мироновская, дом 38)   |
| 22       | 77:03:0003019:8292 (Российская Федерация,<br>город Москва, вн.тер.г. муниципальный<br>округ Соколиная гора, улица Мироновская,<br>земельный участок 46)                    | 77:00:0000000:41715 (Российская Федерация, город Москва,<br>вн.тер.г. муниципальный округ Соколиная гора,<br>улица Мироновская, дом 46);<br>77:01:0006010:4053 (Москва, ул. Мироновская, д. 46, корп. 1);<br>77:03:0003019:7231 (Российская Федерация, город Москва,<br>вн.тер.г. муниципальный округ Соколиная гора,<br>улица Мироновская, дом 46, корпус 1);<br>77:01:0006010:4054 (Российская Федерация, город Москва,<br>вн.тер.г. муниципальный округ Соколиная гора,<br>улица Мироновская, дом 46, строение 1) |
| 23       | 77:03:0003020:38 (г. Москва,<br>ул. 1-я Пугачевская, вл. 31А)   | -   |

| №<br>п/п | Перечень кадастровых номеров<br>существующих земельных участков,<br>в отношении которых предполагается<br>установление сервитута, их адреса или<br>описание местоположения | Перечень и адреса объектов<br>недвижимого имущества   |
|----------|---|---|
| 1        | 2   | 3   |
| 24       | 77:03:0003020:7961 (Российская Федерация, город Москва, внутригородская территория муниципального округа Преображенское, 1-я Пугачёвская улица, земельный участок 31А/1)   | 77:03:0003020:1106 (Российская Федерация, город Москва, вн.тер.г. муниципальный округ Преображенское, улица 1-я Пугачевская, Дом 31А, Строение 1);<br>77:03:0003020:1107 (Российская Федерация, город Москва, вн.тер.г. муниципальный округ Преображенское, улица 1-я Пугачевская, Дом 31А, Строение 2);<br>77:03:0003020:1109 (Российская Федерация, город Москва, вн.тер.г. муниципальный округ Преображенское, улица 1-я Пугачевская, Дом 31А);<br>77:03:0000000:4146 (Российская Федерация, г. Москва, ВАО, УР «Богородское», «Преображенское», «Сокольники»)   |
| 25       | 77:03:0003016:8289 (Российская Федерация, город Москва, внутригородская территория муниципального округа Преображенское, улица Ибрагимова, земельный участок 31А/3)        | 77:03:0003016:7862 (Российская Федерация, город Москва, вн.тер.г. муниципальный округ Преображенское, улица Ибрагимова, дом 31А, строение 3)   |
| 26       | 77:03:0003016:29 (Российская Федерация, город Москва, вн.тер.г. муниципальный округ Преображенское, улица Ибрагимова, земельный участок 35)                                | 77:03:0003016:1133 (Российская Федерация, город Москва, вн.тер.г. муниципальный округ Преображенское, улица Ибрагимова, дом 35, строение 9);<br>77:03:0003016:1101 (Российская Федерация, город Москва, вн.тер.г. муниципальный округ Преображенское, улица Ибрагимова, дом 35, строение 8);<br>77:03:0003016:1098 (Российская Федерация, город Москва, вн.тер.г. муниципальный округ Преображенское, улица Ибрагимова, дом 35, строение 3);<br>77:03:0003016:1100 (Российская Федерация, город Москва, вн.тер.г. муниципальный округ Преображенское, улица Ибрагимова, дом 35, строение 7);<br>77:03:0003016:1099 (Москва, ул. Ибрагимова, д. 35, строен. 6);<br>77:03:0003016:7723 (Российская Федерация, город Москва, вн.тер.г. муниципальный округ Соколиная гора, улица Ибрагимова, дом 35, строение 4);<br>77:03:0003016:7722 (Российская Федерация, город Москва, вн.тер.г. муниципальный округ Преображенское, улица Ибрагимова, дом 35, строение 12);<br>77:03:0003016:7721 (Российская Федерация, город Москва, вн.тер.г. муниципальный округ Преображенское, улица Ибрагимова, дом 35, строение 13) |
| 27       | 77:03:0003016:52 (Российская Федерация, город Москва, вн.тер.г. муниципальный округ Преображенское, улица 2-я Пугачевская, земельный участок 6А)                           | 77:03:0003016:1159 (Российская Федерация, город Москва, вн.тер.г. муниципальный округ Преображенское, улица 2-я Пугачевская, дом 6А)   |
| 28       | 77:03:0003016:8286 (Российская Федерация, город Москва, вн.тер.г. муниципальный округ Преображенское, улица 2-я Пугачевская, земельный участок 4/1)                        | 77:03:0003016:1032 (Российская Федерация, город Москва, вн.тер.г. муниципальный округ Преображенское, улица 2-я Пугачевская, дом 4, корпус 1)   |
| 29       | Предлагаемый к установлению публичный сервитут для прохода и проезда на земли, государственная собственность на которые не разграничена                                    | -   |

### 3.2.4. Перечень координат характерных точек образуемых и (или) изменяемых земельных участков

| № точки     | Координаты точки<br>(система координат, используемая<br>для ведения Единого государственного<br>реестра недвижимости (МСК-77)) |          |
|-------------|---|----------|
|             | X   | Y        |
| 1           | 2   | 3        |
| Участок № 1 |   |          |
| 1           | 14095.30   | 14544.38 |
| 2           | 14094.88   | 14537.27 |
| 3           | 14097.67   | 14536.91 |
| 4           | 14096.89   | 14526.62 |
| 5           | 14096.29   | 14526.65 |
| 6           | 14096.20   | 14523.83 |
| 7           | 14090.76   | 14524.19 |
| 8           | 14090.71   | 14523.38 |
| 9           | 14086.84   | 14523.68 |
| 10          | 14086.90   | 14524.45 |
| 11          | 14086.90   | 14524.46 |
| 12          | 14077.28   | 14525.08 |
| 13          | 14077.10   | 14525.10 |
| 14          | 14074.09   | 14525.30 |
| 15          | 14074.14   | 14526.06 |
| 16          | 14077.01   | 14526.60 |
| 17          | 14081.63   | 14530.40 |
| 18          | 14083.83   | 14535.96 |
| 19          | 14084.99   | 14545.06 |
| Участок № 2 |   |          |
| 1           | 13893.04   | 14496.72 |
| 2           | 13901.12   | 14494.38 |
| 3           | 13900.87   | 14492.07 |
| 4           | 13905.35   | 14489.85 |
| 5           | 13900.07   | 14472.14 |
| 6           | 13892.94   | 14470.47 |
| 7           | 13877.43   | 14466.84 |
| 8           | 13864.11   | 14455.08 |
| 9           | 13854.10   | 14464.41 |
| 10          | 13868.77   | 14478.15 |
| 11          | 13866.49   | 14480.37 |
| 12          | 13868.20   | 14482.32 |
| 13          | 13888.33   | 14501.73 |
| Участок № 3 |   |          |
| 1           | 13767.73   | 14404.61 |
| 2           | 13789.10   | 14423.82 |

| № точки | Координаты точки<br>(система координат, используемая<br>для ведения Единого государственного<br>реестра недвижимости (МСК-77)) |          |
|---------|---|----------|
|         | X   | Y        |
| 1       | 2   | 3        |
| 3       | 13815.70   | 14442.18 |
| 4       | 13826.01   | 14451.36 |
| 5       | 13831.19   | 14455.97 |
| 6       | 13832.80   | 14456.38 |
| 7       | 13834.71   | 14456.84 |
| 8       | 13856.71   | 14461.99 |
| 9       | 13864.12   | 14455.08 |
| 10      | 13846.50   | 14439.53 |
| 11      | 13838.82   | 14447.70 |
| 12      | 13745.44   | 14360.62 |
| 13      | 13751.42   | 14355.58 |
| 14      | 13745.40   | 14350.27 |
| 15      | 13743.87   | 14351.42 |
| 16      | 13739.79   | 14355.40 |
| 17      | 13726.80   | 14343.34 |
| 18      | 13722.61   | 14338.63 |
| 19      | 13725.52   | 14330.86 |
| 20      | 13729.14   | 14328.61 |
| 21      | 13725.64   | 14322.90 |
| 22      | 13724.49   | 14323.71 |
| 23      | 13716.80   | 14329.14 |
| 24      | 13709.97   | 14334.17 |
| 25      | 13696.27   | 14322.02 |
| 26      | 13695.53   | 14321.36 |
| 27      | 13693.67   | 14322.86 |
| 28      | 13693.93   | 14323.53 |
| 29      | 13692.58   | 14330.05 |
| 30      | 13687.96   | 14334.85 |
| 31      | 13683.84   | 14337.22 |
| 32      | 13691.24   | 14350.28 |
| 33      | 13697.54   | 14346.64 |
| 34      | 13701.17   | 14345.58 |
| 35      | 13704.89   | 14346.30 |
| 36      | 13707.85   | 14348.66 |
| 37      | 13714.34   | 14356.33 |
| 38      | 13721.41   | 14363.45 |
| 39      | 13737.80   | 14378.01 |

| № точки     | Координаты точки<br>(система координат, используемая<br>для ведения Единого государственного<br>реестра недвижимости (МСК-77)) |          |
|-------------|---|----------|
|             | X   | Y        |
| 1           | 2   | 3        |
| Участок № 4 |   |          |
| 1           | 13838.82   | 14447.70 |
| 2           | 13846.50   | 14439.53 |
| 3           | 13751.42   | 14355.58 |
| 4           | 13745.44   | 14360.62 |
| Участок № 5 |   |          |
| 1           | 13786.94   | 14297.95 |
| 2           | 13790.65   | 14297.24 |
| 3           | 13794.16   | 14298.65 |
| 4           | 13796.28   | 14301.62 |
| 5           | 13807.72   | 14298.00 |
| 6           | 13797.56   | 14265.92 |
| 7           | 13786.12   | 14269.55 |
| 8           | 13750.43   | 14290.20 |
| 9           | 13755.00   | 14296.02 |
| 10          | 13743.59   | 14305.22 |
| 11          | 13737.04   | 14310.59 |
| 12          | 13732.03   | 14315.19 |
| 13          | 13733.52   | 14317.35 |
| 14          | 13725.64   | 14322.90 |
| 15          | 13729.14   | 14328.61 |
| 16          | 13729.49   | 14328.39 |
| 17          | 13739.40   | 14322.22 |
| 18          | 13759.69   | 14311.92 |
| 19          | 13773.74   | 14296.47 |
| 20          | 13775.36   | 14297.83 |
| 21          | 13780.19   | 14301.86 |
| Участок № 6 |   |          |
| 1           | 13739.79   | 14355.40 |
| 2           | 13743.87   | 14351.42 |
| 3           | 13745.40   | 14350.27 |
| 4           | 13738.52   | 14344.20 |
| 5           | 13734.77   | 14337.78 |
| 6           | 13735.52   | 14330.38 |
| 7           | 13740.48   | 14324.84 |
| 8           | 13779.89   | 14302.03 |
| 9           | 13780.11   | 14301.80 |
| 10          | 13775.36   | 14297.83 |

| № точки     | Координаты точки<br>(система координат, используемая<br>для ведения Единого государственного<br>реестра недвижимости (МСК-77)) |          |
|-------------|---|----------|
|             | X   | Y        |
| 1           | 2   | 3        |
| 11          | 13773.74   | 14296.47 |
| 12          | 13759.69   | 14311.92 |
| 13          | 13739.40   | 14322.22 |
| 14          | 13729.49   | 14328.39 |
| 15          | 13725.52   | 14330.86 |
| 16          | 13722.61   | 14338.63 |
| 17          | 13726.80   | 14343.34 |
| Участок № 7 |   |          |
| 1           | 13737.04   | 14310.59 |
| 2           | 13743.59   | 14305.22 |
| 3           | 13755.00   | 14296.02 |
| 4           | 13750.43   | 14290.20 |
| 5           | 13721.02   | 14307.22 |
| 6           | 13716.93   | 14308.68 |
| 7           | 13703.81   | 14317.15 |
| 8           | 13716.80   | 14329.14 |
| 9           | 13724.49   | 14323.71 |
| 10          | 13733.52   | 14317.35 |
| 11          | 13732.03   | 14315.19 |
| Участок № 8 |   |          |
| 1           | 14091.56   | 14574.72 |
| 2           | 14111.69   | 14580.76 |
| 3           | 14106.00   | 14535.94 |
| 4           | 14106.94   | 14529.56 |
| 5           | 14111.03   | 14524.59 |
| 6           | 14117.11   | 14522.46 |
| 7           | 14096.19   | 14523.84 |
| 8           | 14096.29   | 14526.65 |
| 9           | 14096.89   | 14526.64 |
| 10          | 14097.67   | 14536.92 |
| 11          | 14094.88   | 14537.27 |
| 12          | 14095.30   | 14544.38 |
| 13          | 14084.98   | 14545.06 |
| 14          | 14088.06   | 14569.29 |
| Участок № 9 |   |          |
| 1           | 14112.40   | 14586.36 |
| 2           | 14089.60   | 14579.19 |
| 3           | 14089.30   | 14579.11 |

| № точки      | Координаты точки<br>(система координат, используемая<br>для ведения Единого государственного<br>реестра недвижимости (МСК-77)) |          |
|--------------|---|----------|
|              | X   | Y        |
| 1            | 2   | 3        |
| 4            | 14090.05   | 14584.97 |
| 5            | 14108.28   | 14590.82 |
| 6            | 14108.91   | 14594.33 |
| 7            | 14113.61   | 14595.87 |
| Участок № 10 |   |          |
| 1            | 14106.79   | 14680.15 |
| 2            | 14109.15   | 14676.90 |
| 3            | 14113.33   | 14669.08 |
| 4            | 14116.40   | 14660.76 |
| 5            | 14118.30   | 14652.09 |
| 6            | 14118.40   | 14650.85 |
| 7            | 14112.07   | 14647.17 |
| 8            | 14117.29   | 14624.91 |
| 9            | 14113.61   | 14595.87 |
| 10           | 14108.91   | 14594.33 |
| 11           | 14108.28   | 14590.82 |
| 12           | 14090.05   | 14584.97 |
| 13           | 14096.67   | 14637.16 |
| 14           | 14096.98   | 14644.17 |
| 15           | 14096.14   | 14651.13 |
| 16           | 14094.17   | 14657.86 |
| 17           | 14091.13   | 14664.18 |
| 18           | 14087.88   | 14668.80 |
| 19           | 14099.00   | 14675.18 |
| Участок № 11 |   |          |
| 1            | 14118.40   | 14650.85 |
| 2            | 14119.01   | 14643.25 |
| 3            | 14118.50   | 14634.39 |
| 4            | 14117.29   | 14624.91 |
| 5            | 14112.07   | 14647.17 |
| Участок № 12 |   |          |
| 1            | 14095.24   | 14692.50 |
| 2            | 14097.79   | 14690.48 |
| 3            | 14103.93   | 14684.08 |
| 4            | 14106.79   | 14680.15 |
| 5            | 14099.00   | 14675.18 |
| 6            | 14087.88   | 14668.80 |
| 7            | 14087.10   | 14669.92 |

| № точки      | Координаты точки<br>(система координат, используемая<br>для ведения Единого государственного<br>реестра недвижимости (МСК-77)) |          |
|--------------|---|----------|
|              | X   | Y        |
| 1            | 2   | 3        |
| 8            | 14082.18   | 14674.92 |
| 9            | 14078.75   | 14677.42 |
| Участок № 13 |   |          |
| 1            | 14075.00   | 14703.89 |
| 2            | 14083.19   | 14700.48 |
| 3            | 14090.83   | 14695.98 |
| 4            | 14095.24   | 14692.50 |
| 5            | 14078.75   | 14677.42 |
| 6            | 14076.51   | 14679.05 |
| 7            | 14070.24   | 14682.20 |
| 8            | 14063.55   | 14684.27 |
| 9            | 14062.90   | 14684.36 |
| 10           | 14056.60   | 14685.23 |
| 11           | 14039.58   | 14685.82 |
| 12           | 14046.96   | 14692.09 |
| 13           | 14063.91   | 14706.45 |
| 14           | 14066.42   | 14706.14 |
| Участок № 14 |   |          |
| 1            | 14063.91   | 14706.45 |
| 2            | 14057.61   | 14707.21 |
| 3            | 14050.75   | 14707.14 |
| 4            | 14026.69   | 14686.27 |
| 5            | 14039.58   | 14685.82 |
| Участок № 15 |   |          |
| 1            | 14007.59   | 14703.07 |
| 2            | 14015.01   | 14702.63 |
| 3            | 14019.53   | 14703.56 |
| 4            | 14027.02   | 14696.45 |
| 5            | 14041.20   | 14704.88 |
| 6            | 14043.73   | 14707.07 |
| 7            | 14050.75   | 14707.14 |
| 8            | 14036.97   | 14694.93 |
| 9            | 14026.69   | 14686.27 |
| 10           | 14015.05   | 14686.68 |
| 11           | 14006.45   | 14687.23 |
| 12           | 14000.00   | 14687.64 |
| 13           | 13991.60   | 14688.17 |
| 14           | 13987.99   | 14693.13 |

| № точки      | Координаты точки<br>(система координат, используемая<br>для ведения Единого государственного<br>реестра недвижимости (МСК-77)) |          |
|--------------|---|----------|
|              | X   | Y        |
| 1            | 2   | 3        |
| 15           | 13988.55   | 14699.38 |
| 16           | 13904.17   | 14705.54 |
| 17           | 13893.25   | 14705.67 |
| 18           | 13784.92   | 14711.89 |
| 19           | 13728.28   | 14717.10 |
| 20           | 13724.22   | 14721.04 |
| 21           | 13723.76   | 14721.83 |
| 22           | 13739.73   | 14720.81 |
| 23           | 13873.83   | 14712.29 |
| 24           | 13901.75   | 14711.00 |
| 25           | 13901.74   | 14710.84 |
| 26           | 13904.13   | 14710.70 |
| 27           | 13904.14   | 14710.89 |
| 28           | 13910.14   | 14710.61 |
| 29           | 13910.07   | 14709.51 |
| 30           | 13912.76   | 14709.34 |
| 31           | 13912.83   | 14710.49 |
| 32           | 13920.49   | 14710.13 |
| 33           | 13920.40   | 14708.54 |
| 34           | 13922.96   | 14708.33 |
| 35           | 13923.05   | 14710.01 |
| 36           | 13927.15   | 14709.82 |
| 37           | 13927.08   | 14708.46 |
| 38           | 13928.72   | 14708.30 |
| 39           | 13928.80   | 14709.75 |
| 40           | 13931.47   | 14709.63 |
| 41           | 13971.29   | 14706.40 |
| 42           | 13971.26   | 14706.04 |
| Участок № 16 |   |          |
| 1            | 14043.73   | 14707.07 |
| 2            | 14041.20   | 14704.88 |
| 3            | 14027.02   | 14696.45 |
| 4            | 14019.53   | 14703.56 |
| 5            | 14015.01   | 14702.63 |
| 6            | 14007.59   | 14703.07 |
| 7            | 13971.26   | 14706.04 |
| 8            | 13971.29   | 14706.40 |
| 9            | 13931.47   | 14709.63 |
| 10           | 13945.65   | 14708.97 |

| № точки      | Координаты точки<br>(система координат, используемая<br>для ведения Единого государственного<br>реестра недвижимости (МСК-77)) |          |
|--------------|---|----------|
|              | X   | Y        |
| 1            | 2   | 3        |
| 11           | 13949.29   | 14712.05 |
| 12           | 13979.89   | 14710.12 |
| 13           | 14007.61   | 14707.95 |
| 14           | 14022.37   | 14706.84 |
| Участок № 17 |   |          |
| 1            | 13928.80   | 14709.75 |
| 2            | 13928.72   | 14708.30 |
| 3            | 13927.08   | 14708.46 |
| 4            | 13927.15   | 14709.82 |
| Участок № 18 |   |          |
| 1            | 13923.05   | 14710.01 |
| 2            | 13922.96   | 14708.33 |
| 3            | 13920.40   | 14708.54 |
| 4            | 13920.49   | 14710.13 |
| Участок № 19 |   |          |
| 1            | 13912.83   | 14710.49 |
| 2            | 13912.76   | 14709.34 |
| 3            | 13910.07   | 14709.51 |
| 4            | 13910.14   | 14710.61 |
| Участок № 20 |   |          |
| 1            | 13872.19   | 14697.23 |
| 2            | 13915.13   | 14694.62 |
| 3            | 13915.13   | 14694.62 |
| 4            | 13914.31   | 14688.68 |
| 5            | 13872.07   | 14691.36 |
| 6            | 13751.69   | 14699.01 |
| 7            | 13751.69   | 14699.06 |
| 8            | 13741.32   | 14699.98 |
| 9            | 13741.30   | 14699.67 |
| 10           | 13741.26   | 14699.68 |
| 11           | 13632.91   | 14706.56 |
| 12           | 13633.16   | 14710.05 |
| 13           | 13632.75   | 14710.08 |
| 14           | 13632.93   | 14712.86 |
| 15           | 13673.29   | 14709.74 |
| 16           | 13730.69   | 14705.67 |
| Участок № 21 |   |          |
| 1            | 13699.81   | 14723.35 |
| 2            | 13713.41   | 14722.49 |

| № точки | Координаты точки<br>(система координат, используемая<br>для ведения Единого государственного<br>реестра недвижимости (МСК-77)) |          |
|---------|---|----------|
|         | X   | Y        |
| 1       | 2   | 3        |
| 3       | 13713.29   | 14721.29 |
| 4       | 13710.12   | 14718.88 |
| 5       | 13633.66   | 14723.07 |
| 6       | 13624.14   | 14724.09 |
| 7       | 13408.87   | 14736.53 |
| 8       | 13349.20   | 14739.44 |
| 9       | 13350.71   | 14757.79 |
| 10      | 13350.68   | 14757.20 |
| 11      | 13350.67   | 14756.60 |
| 12      | 13350.70   | 14756.01 |
| 13      | 13350.75   | 14755.41 |
| 14      | 13350.84   | 14754.82 |
| 15      | 13350.95   | 14754.24 |
| 16      | 13351.09   | 14753.66 |
| 17      | 13351.26   | 14753.09 |
| 18      | 13351.46   | 14752.53 |
| 19      | 13351.69   | 14751.97 |
| 20      | 13351.94   | 14751.43 |
| 21      | 13352.22   | 14750.91 |
| 22      | 13352.53   | 14750.40 |
| 23      | 13352.86   | 14749.90 |
| 24      | 13353.21   | 14749.42 |
| 25      | 13353.59   | 14748.96 |
| 26      | 13353.99   | 14748.52 |
| 27      | 13354.41   | 14748.10 |
| 28      | 13354.86   | 14747.70 |
| 29      | 13355.32   | 14747.32 |
| 30      | 13355.80   | 14746.97 |
| 31      | 13356.25   | 14746.67 |
| 32      | 13356.81   | 14746.34 |
| 33      | 13357.34   | 14746.06 |
| 34      | 13357.88   | 14745.81 |
| 35      | 13358.43   | 14745.58 |
| 36      | 13358.99   | 14745.39 |
| 37      | 13359.56   | 14745.22 |
| 38      | 13360.14   | 14745.08 |
| 39      | 13360.73   | 14744.97 |
| 40      | 13361.32   | 14744.88 |
| 41      | 13361.91   | 14744.83 |

| № точки      | Координаты точки<br>(система координат, используемая<br>для ведения Единого государственного<br>реестра недвижимости (МСК-77)) |          |
|--------------|---|----------|
|              | X   | Y        |
| 1            | 2   | 3        |
| 42           | 13389.73   | 14743.06 |
| Участок № 22 |   |          |
| 1            | 13582.10   | 14716.78 |
| 2            | 13632.93   | 14712.86 |
| 3            | 13632.75   | 14710.08 |
| 4            | 13547.09   | 14715.53 |
| 5            | 13547.33   | 14719.39 |
| Участок № 23 |   |          |
| 1            | 13547.33   | 14719.39 |
| 2            | 13547.09   | 14715.53 |
| 3            | 13424.48   | 14723.32 |
| 4            | 13424.62   | 14727.99 |
| 5            | 13460.94   | 14725.86 |
| Участок № 24 |   |          |
| 1            | 13411.22   | 14728.78 |
| 2            | 13424.62   | 14727.99 |
| 3            | 13424.48   | 14723.32 |
| 4            | 13362.97   | 14727.23 |
| 5            | 13362.24   | 14727.26 |
| 6            | 13361.51   | 14727.25 |
| 7            | 13360.79   | 14727.21 |
| 8            | 13360.06   | 14727.13 |
| 9            | 13359.35   | 14727.02 |
| 10           | 13358.63   | 14726.87 |
| 11           | 13357.93   | 14726.69 |
| 12           | 13357.23   | 14726.48 |
| 13           | 13356.55   | 14726.23 |
| 14           | 13355.88   | 14725.95 |
| 15           | 13355.22   | 14725.63 |
| 16           | 13354.65   | 14725.33 |
| 17           | 13353.96   | 14724.91 |
| 18           | 13353.35   | 14724.51 |
| 19           | 13352.77   | 14724.07 |
| 20           | 13352.21   | 14723.61 |
| 21           | 13351.67   | 14723.12 |
| 22           | 13351.16   | 14722.61 |
| 23           | 13350.67   | 14722.07 |
| 24           | 13350.21   | 14721.51 |
| 25           | 13349.77   | 14720.92 |



| № точки      | Координаты точки<br>(система координат, используемая<br>для ведения Единого государственного<br>реестра недвижимости (МСК-77)) |          |
|--------------|---|----------|
|              | X   | Y        |
| 1            | 2   | 3        |
| 26           | 13349.37   | 14720.32 |
| 27           | 13348.99   | 14719.70 |
| 28           | 13348.64   | 14719.05 |
| 29           | 13348.33   | 14718.40 |
| 30           | 13348.05   | 14717.73 |
| 31           | 13347.80   | 14717.04 |
| 32           | 13347.58   | 14716.35 |
| 33           | 13347.40   | 14715.64 |
| 34           | 13347.26   | 14714.93 |
| 35           | 13347.14   | 14714.21 |
| 36           | 13347.07   | 14713.49 |
| 37           | 13348.53   | 14731.26 |
| 38           | 13354.01   | 14731.64 |
| Участок № 25 |   |          |
| 1            | 13320.00   | 14729.04 |
| 2            | 13324.66   | 14727.19 |
| 3            | 13325.35   | 14724.84 |
| 4            | 13322.32   | 14691.04 |
| 5            | 13317.49   | 14691.34 |
| 6            | 13309.56   | 14691.96 |
| 7            | 13312.76   | 14729.54 |
| Участок № 26 |   |          |
| 1            | 13709.97   | 14334.17 |
| 2            | 13716.80   | 14329.14 |
| 3            | 13701.05   | 14314.60 |
| 4            | 13698.30   | 14317.64 |
| 5            | 13668.15   | 14285.78 |
| 6            | 13691.59   | 14317.30 |
| 7            | 13693.67   | 14322.86 |
| 8            | 13695.53   | 14321.36 |
| Участок № 27 |   |          |
| 1            | 13756.74   | 14448.91 |
| 2            | 13737.54   | 14468.23 |
| 3            | 13744.95   | 14468.69 |
| 4            | 13760.86   | 14452.79 |
| 5            | 13767.45   | 14459.55 |
| 6            | 13774.33   | 14465.83 |
| 7            | 13781.07   | 14463.33 |
| 8            | 13781.79   | 14462.95 |

| № точки      | Координаты точки<br>(система координат, используемая<br>для ведения Единого государственного<br>реестра недвижимости (МСК-77)) |          |
|--------------|---|----------|
|              | X   | Y        |
| 1            | 2   | 3        |
| 9            | 13793.42   | 14450.61 |
| 10           | 13794.95   | 14452.07 |
| 11           | 13801.60   | 14444.85 |
| 12           | 13803.36   | 14445.72 |
| 13           | 13804.14   | 14446.09 |
| 14           | 13807.26   | 14442.64 |
| 15           | 13811.39   | 14440.67 |
| 16           | 13815.70   | 14442.18 |
| 17           | 13789.10   | 14423.82 |
| 18           | 13791.09   | 14427.83 |
| 19           | 13789.76   | 14432.09 |
| 20           | 13782.39   | 14439.32 |
| 21           | 13773.62   | 14444.74 |
| 22           | 13771.92   | 14445.33 |
| 23           | 13764.26   | 14451.78 |
| 24           | 13760.51   | 14448.49 |
| 25           | 13791.63   | 14445.83 |
| 26           | 13788.47   | 14442.40 |
| 27           | 13779.90   | 14450.25 |
| 28           | 13783.05   | 14453.55 |
| Участок № 28 |   |          |
| 1            | 13771.92   | 14445.33 |
| 2            | 13763.87   | 14448.11 |
| 3            | 13760.51   | 14448.49 |
| 4            | 13764.26   | 14451.78 |
| Участок № 29 |   |          |
| 1            | 13791.63   | 14445.83 |
| 2            | 13788.47   | 14442.40 |
| 3            | 13779.90   | 14450.25 |
| 4            | 13783.05   | 14453.55 |
| Участок № 30 |   |          |
| 1            | 13796.52   | 14453.57 |
| 2            | 13794.95   | 14452.07 |
| 3            | 13793.42   | 14450.61 |
| 4            | 13781.79   | 14462.95 |
| 5            | 13789.30   | 14458.89 |
| Участок № 31 |   |          |
| 1            | 13763.17   | 14468.56 |
| 2            | 13772.31   | 14466.58 |

| № точки      | Координаты точки<br>(система координат, используемая<br>для ведения Единого государственного<br>реестра недвижимости (МСК-77)) |          |
|--------------|---|----------|
|              | X   | Y        |
| 1            | 2   | 3        |
| 3            | 13774.33   | 14465.83 |
| 4            | 13767.45   | 14459.55 |
| 5            | 13760.86   | 14452.79 |
| 6            | 13744.95   | 14468.69 |
| 7            | 13753.84   | 14469.25 |
| Участок № 32 |   |          |
| 1            | 13737.54   | 14468.23 |
| 2            | 13756.74   | 14448.91 |
| 3            | 13753.62   | 14449.25 |
| 4            | 13712.21   | 14449.25 |
| 5            | 13704.17   | 14450.11 |
| 6            | 13708.64   | 14454.87 |
| 7            | 13724.05   | 14467.39 |
| Участок № 33 |   |          |
| 1            | 13694.35   | 14471.24 |
| 2            | 13695.57   | 14470.86 |
| 3            | 13708.64   | 14454.87 |
| 4            | 13704.17   | 14450.11 |
| 5            | 13699.38   | 14450.62 |
| 6            | 13689.04   | 14454.03 |
| 7            | 13682.89   | 14461.11 |
| Участок № 34 |   |          |
| 1            | 13682.89   | 14461.11 |
| 2            | 13689.04   | 14454.03 |
| 3            | 13687.12   | 14454.67 |
| 4            | 13680.31   | 14458.67 |
| Участок № 35 |   |          |
| 1            | 13722.24   | 14467.39 |
| 2            | 13715.65   | 14462.03 |
| 3            | 13711.19   | 14467.49 |
| 4            | 13712.31   | 14467.35 |
| Участок № 36 |   |          |
| 1            | 13711.19   | 14467.49 |
| 2            | 13715.65   | 14462.03 |
| 3            | 13722.24   | 14467.39 |
| 4            | 13724.06   | 14467.39 |
| 5            | 13708.64   | 14454.87 |
| 6            | 13695.57   | 14470.86 |
| 7            | 13703.16   | 14468.50 |

| № точки      | Координаты точки<br>(система координат, используемая<br>для ведения Единого государственного<br>реестра недвижимости (МСК-77)) |          |
|--------------|---|----------|
|              | X   | Y        |
| 1            | 2   | 3        |
| Участок № 37 |   |          |
| 1            | 13686.16   | 14475.46 |
| 2            | 13694.26   | 14471.28 |
| 3            | 13684.75   | 14462.89 |
| 4            | 13680.30   | 14458.67 |
| 5            | 13675.99   | 14461.20 |
| 6            | 13666.96   | 14469.50 |
| 7            | 13676.84   | 14479.17 |
| 8            | 13677.60   | 14479.80 |
| Участок № 38 |   |          |
| 1            | 13673.21   | 14482.03 |
| 2            | 13677.60   | 14479.80 |
| 3            | 13676.84   | 14479.17 |
| 4            | 13666.96   | 14469.50 |
| 5            | 13666.48   | 14469.93 |
| 6            | 13658.18   | 14479.65 |
| 7            | 13647.55   | 14491.29 |
| 8            | 13633.83   | 14510.20 |
| 9            | 13619.19   | 14519.59 |
| 10           | 13620.48   | 14519.50 |
| 11           | 13627.64   | 14515.79 |
| 12           | 13637.19   | 14510.86 |
| 13           | 13647.44   | 14510.18 |
| 14           | 13648.39   | 14509.23 |
| Участок № 39 |   |          |
| 1            | 13647.55   | 14491.29 |
| 2            | 13631.40   | 14508.99 |
| 3            | 13625.74   | 14513.78 |
| 4            | 13619.05   | 14516.98 |
| 5            | 13609.16   | 14520.24 |
| 6            | 13619.22   | 14519.57 |
| 7            | 13633.83   | 14510.20 |
| Участок № 40 |   |          |
| 1            | 13309.26   | 14541.86 |
| 2            | 13308.96   | 14536.06 |
| 3            | 13296.27   | 14541.81 |
| 4            | 13296.34   | 14542.56 |
| Участок № 41 |   |          |
| 1            | 13689.20   | 14307.18 |

| № точки      | Координаты точки<br>(система координат, используемая<br>для ведения Единого государственного<br>реестра недвижимости (МСК-77)) |          |
|--------------|---|----------|
|              | X   | Y        |
| 1            | 2   | 3        |
| 2            | 13698.89   | 14313.25 |
| 3            | 13701.05   | 14314.60 |
| 4            | 13703.81   | 14317.15 |
| 5            | 13716.93   | 14308.68 |
| 6            | 13712.58   | 14308.59 |
| 7            | 13708.56   | 14306.96 |
| 8            | 13705.38   | 14304.00 |
| 9            | 13635.35   | 14209.85 |
| 10           | 13621.61   | 14218.99 |
| 11           | 13624.25   | 14222.00 |
| 12           | 13621.95   | 14224.02 |
| 13           | 13655.44   | 14268.71 |
| Участок № 42 |   |          |
| 1            | 13698.30   | 14317.64 |
| 2            | 13701.05   | 14314.60 |
| 3            | 13698.89   | 14313.25 |
| 4            | 13689.20   | 14307.18 |
| 5            | 13655.44   | 14268.71 |
| 6            | 13657.41   | 14271.34 |
| 7            | 13668.15   | 14285.78 |
| Участок № 43 |   |          |
| 1            | 13605.32   | 14201.84 |
| 2            | 13619.32   | 14220.51 |
| 3            | 13635.35   | 14209.85 |
| 4            | 13633.88   | 14207.88 |
| 5            | 13597.41   | 14160.26 |
| 6            | 13596.19   | 14158.56 |
| 7            | 13552.00   | 14091.66 |
| 8            | 13538.60   | 14071.42 |
| 9            | 13534.65   | 14065.92 |
| 10           | 13530.30   | 14060.73 |
| 11           | 13525.57   | 14055.88 |
| 12           | 13520.49   | 14051.40 |
| 13           | 13515.08   | 14047.32 |
| 14           | 13497.03   | 14034.72 |
| 15           | 13485.92   | 14027.84 |
| 16           | 13477.64   | 14020.89 |
| 17           | 13472.35   | 14013.91 |
| 18           | 13475.81   | 14020.60 |

| № точки      | Координаты точки<br>(система координат, используемая<br>для ведения Единого государственного<br>реестра недвижимости (МСК-77)) |          |
|--------------|---|----------|
|              | X   | Y        |
| 1            | 2   | 3        |
| 19           | 13468.84   | 14024.44 |
| 20           | 13485.50   | 14049.92 |
| 21           | 13486.59   | 14050.60 |
| 22           | 13504.21   | 14062.90 |
| 23           | 13509.15   | 14066.69 |
| 24           | 13513.75   | 14070.89 |
| 25           | 13517.96   | 14075.49 |
| 26           | 13576.02   | 14163.59 |
| Участок № 44 |   |          |
| 1            | 13464.05   | 14034.17 |
| 2            | 13467.68   | 14037.68 |
| 3            | 13471.57   | 14040.92 |
| 4            | 13475.69   | 14043.85 |
| 5            | 13485.50   | 14049.92 |
| 6            | 13468.84   | 14024.44 |
| 7            | 13475.81   | 14020.60 |
| 8            | 13472.35   | 14013.91 |
| 9            | 13471.11   | 14012.28 |
| 10           | 13470.86   | 14011.71 |
| 11           | 13469.90   | 14011.88 |
| 12           | 13452.23   | 14012.67 |
| 13           | 13450.40   | 14012.79 |
| 14           | 13452.44   | 14017.70 |
| 15           | 13454.87   | 14022.13 |
| 16           | 13457.62   | 14026.37 |
| 17           | 13460.69   | 14030.39 |
| Участок № 45 |   |          |
| 1            | 13655.44   | 14268.71 |
| 2            | 13621.95   | 14224.02 |
| 3            | 13618.71   | 14226.86 |
| Участок № 46 |   |          |
| 1            | 13639.85   | 14282.40 |
| 2            | 13642.32   | 14280.99 |
| 3            | 13645.42   | 14279.03 |
| 4            | 13655.59   | 14272.51 |
| 5            | 13611.38   | 14225.79 |
| 6            | 13619.32   | 14220.51 |
| 7            | 13605.32   | 14201.84 |
| 8            | 13598.79   | 14213.40 |

| № точки      | Координаты точки<br>(система координат, используемая<br>для ведения Единого государственного<br>реестра недвижимости (МСК-77)) |          |
|--------------|---|----------|
|              | X   | Y        |
| 1            | 2   | 3        |
| 9            | 13592.18   | 14223.46 |
| 10           | 13592.18   | 14223.46 |
| 11           | 13585.53   | 14229.31 |
| 12           | 13582.29   | 14224.56 |
| 13           | 13559.76   | 14239.97 |
| 14           | 13567.72   | 14247.41 |
| 15           | 13573.25   | 14243.87 |
| 16           | 13576.11   | 14241.72 |
| 17           | 13580.06   | 14245.59 |
| 18           | 13591.59   | 14235.05 |
| Участок № 47 |   |          |
| 1            | 13600.54   | 14297.43 |
| 2            | 13604.42   | 14297.41 |
| 3            | 13608.27   | 14296.90 |
| 4            | 13612.01   | 14295.89 |
| 5            | 13615.60   | 14294.41 |
| 6            | 13617.03   | 14294.62 |
| 7            | 13623.81   | 14287.70 |
| 8            | 13626.48   | 14290.37 |
| 9            | 13634.14   | 14285.64 |
| 10           | 13639.84   | 14282.40 |
| 11           | 13591.59   | 14235.05 |
| 12           | 13580.06   | 14245.59 |
| 13           | 13576.11   | 14241.72 |
| 14           | 13575.93   | 14241.85 |
| 15           | 13573.25   | 14243.87 |
| 16           | 13567.72   | 14247.41 |
| 17           | 13559.76   | 14239.97 |
| 18           | 13551.76   | 14248.97 |
| 19           | 13542.59   | 14240.38 |
| 20           | 13531.00   | 14228.62 |
| 21           | 13537.19   | 14236.57 |
| 22           | 13544.22   | 14243.73 |
| 23           | 13550.66   | 14251.61 |
| 24           | 13556.22   | 14259.46 |
| 25           | 13562.64   | 14267.17 |
| 26           | 13568.63   | 14275.29 |
| 27           | 13575.59   | 14282.74 |
| 28           | 13580.09   | 14287.56 |

| № точки      | Координаты точки<br>(система координат, используемая<br>для ведения Единого государственного<br>реестра недвижимости (МСК-77)) |          |
|--------------|---|----------|
|              | X   | Y        |
| 1            | 2   | 3        |
| 29           | 13582.86   | 14290.27 |
| 30           | 13585.96   | 14292.60 |
| 31           | 13589.34   | 14294.51 |
| 32           | 13592.94   | 14295.96 |
| 33           | 13596.69   | 14296.94 |
| Участок № 48 |   |          |
| 1            | 13551.76   | 14248.97 |
| 2            | 13559.76   | 14239.97 |
| 3            | 13564.19   | 14236.94 |
| 4            | 13555.53   | 14226.37 |
| 5            | 13553.21   | 14228.27 |
| 6            | 13539.81   | 14225.83 |
| 7            | 13526.19   | 14210.33 |
| 8            | 13531.00   | 14228.62 |
| 9            | 13542.59   | 14240.38 |
| Участок № 49 |   |          |
| 1            | 13655.59   | 14272.51 |
| 2            | 13657.41   | 14271.34 |
| 3            | 13655.44   | 14268.71 |
| 4            | 13618.71   | 14226.86 |
| 5            | 13621.95   | 14224.02 |
| 6            | 13619.32   | 14220.51 |
| 7            | 13611.38   | 14225.79 |
| Участок № 50 |   |          |
| 1            | 13625.71   | 14290.85 |
| 2            | 13626.48   | 14290.37 |
| 3            | 13623.81   | 14287.70 |
| 4            | 13617.03   | 14294.62 |
| 5            | 13619.29   | 14294.96 |
| Участок № 51 |   |          |
| 1            | 13621.95   | 14224.02 |
| 2            | 13624.25   | 14222.00 |
| 3            | 13621.61   | 14218.99 |
| 4            | 13619.32   | 14220.51 |
| Участок № 52 |   |          |
| 1            | 13519.78   | 13836.86 |
| 2            | 13523.62   | 13830.97 |
| 3            | 13519.25   | 13825.44 |
| 4            | 13560.28   | 13763.97 |

| № точки      | Координаты точки<br>(система координат, используемая<br>для ведения Единого государственного<br>реестра недвижимости (МСК-77)) |          |
|--------------|---|----------|
|              | X   | Y        |
| 1            | 2   | 3        |
| 5            | 13543.79   | 13765.70 |
| 6            | 13539.20   | 13772.33 |
| 7            | 13503.88   | 13826.46 |
| 8            | 13471.34   | 13876.15 |
| 9            | 13460.47   | 13895.44 |
| 10           | 13457.44   | 13900.94 |
| 11           | 13447.50   | 13967.89 |
| 12           | 13446.77   | 13972.93 |
| 13           | 13447.21   | 13972.88 |
| 14           | 13451.03   | 13972.78 |
| 15           | 13454.51   | 13972.68 |
| 16           | 13454.34   | 13978.41 |
| 17           | 13453.38   | 14010.40 |
| 18           | 13452.23   | 14012.67 |
| 19           | 13469.90   | 14011.88 |
| 20           | 13470.86   | 14011.71 |
| 21           | 13466.67   | 14002.44 |
| 22           | 13465.32   | 13995.80 |
| 23           | 13460.55   | 13988.99 |
| 24           | 13464.74   | 13919.85 |
| 25           | 13466.92   | 13910.69 |
| 26           | 13468.94   | 13905.10 |
| 27           | 13475.09   | 13910.61 |
| 28           | 13475.58   | 13907.32 |
| 29           | 13487.56   | 13886.06 |
| Участок № 53 |   |          |
| 1            | 13472.96   | 13925.04 |
| 2            | 13474.85   | 13912.25 |
| 3            | 13475.09   | 13910.61 |
| 4            | 13468.94   | 13905.10 |
| 5            | 13466.92   | 13910.69 |
| 6            | 13464.74   | 13919.85 |
| 7            | 13460.55   | 13988.99 |
| 8            | 13465.32   | 13995.80 |
| 9            | 13464.52   | 13991.84 |
| 10           | 13464.78   | 13981.04 |
| 11           | 13468.90   | 13952.88 |
| Участок № 54 |   |          |
| 1            | 13585.39   | 13738.94 |

| № точки      | Координаты точки<br>(система координат, используемая<br>для ведения Единого государственного<br>реестра недвижимости (МСК-77)) |          |
|--------------|---|----------|
|              | X   | Y        |
| 1            | 2   | 3        |
| 2            | 13577.64   | 13737.97 |
| 3            | 13519.25   | 13825.44 |
| 4            | 13523.62   | 13830.97 |
| 5            | 13554.98   | 13782.93 |
| 6            | 13568.61   | 13763.20 |
| Участок № 55 |   |          |
| 1            | 13585.39   | 13738.94 |
| 2            | 13587.55   | 13735.80 |
| 3            | 13561.09   | 13740.68 |
| 4            | 13553.93   | 13751.03 |
| 5            | 13570.06   | 13749.33 |
| 6            | 13577.64   | 13737.97 |
| Участок № 56 |   |          |
| 1            | 13621.61   | 13689.85 |
| 2            | 13621.39   | 13683.25 |
| 3            | 13558.07   | 13695.81 |
| 4            | 13558.86   | 13701.41 |
| Участок № 57 |   |          |
| 1            | 13236.96   | 14547.61 |
| 2            | 13236.89   | 14545.75 |
| 3            | 13094.64   | 14555.17 |
| 4            | 13094.69   | 14555.76 |
| Участок № 58 |   |          |
| 1            | 13448.87   | 14009.11 |
| 2            | 13450.23   | 14012.38 |
| 3            | 13450.40   | 14012.79 |
| 4            | 13452.23   | 14012.67 |
| 5            | 13453.38   | 14010.40 |
| 6            | 13454.34   | 13978.41 |
| 7            | 13454.51   | 13972.68 |
| 8            | 13451.03   | 13972.78 |
| 9            | 13447.21   | 13972.88 |
| 10           | 13446.77   | 13972.93 |
| 11           | 13446.46   | 13975.00 |
| 12           | 13446.08   | 13977.83 |
| 13           | 13445.57   | 13981.96 |
| 14           | 13445.33   | 13987.61 |
| 15           | 13445.56   | 13993.14 |
| 16           | 13446.12   | 13997.80 |

| № точки      | Координаты точки<br>(система координат, используемая<br>для ведения Единого государственного<br>реестра недвижимости (МСК-77)) |          |
|--------------|---|----------|
|              | X   | Y        |
| 1            | 2   | 3        |
| 17           | 13447.65   | 14005.10 |
| Участок № 59 |   |          |
| 1            | 13440.80   | 14013.43 |
| 2            | 13450.38   | 14012.79 |
| 3            | 13450.23   | 14012.38 |
| 4            | 13448.87   | 14009.11 |
| 5            | 13447.65   | 14005.10 |
| 6            | 13446.12   | 13997.80 |
| 7            | 13445.56   | 13993.14 |
| 8            | 13445.33   | 13987.61 |
| 9            | 13445.57   | 13981.96 |
| 10           | 13446.08   | 13977.83 |
| 11           | 13446.46   | 13975.00 |
| 12           | 13446.77   | 13972.93 |
| 13           | 13437.50   | 13974.02 |
| 14           | 13432.64   | 13974.52 |
| 15           | 13428.61   | 13974.94 |
| 16           | 13425.98   | 13975.25 |
| 17           | 13430.94   | 14000.01 |
| 18           | 13433.30   | 14000.63 |
| 19           | 13434.74   | 14012.94 |
| 20           | 13434.61   | 14013.84 |
| Участок № 60 |   |          |
| 1            | 13433.74   | 14013.90 |
| 2            | 13434.61   | 14013.84 |
| 3            | 13434.74   | 14012.94 |
| 4            | 13433.30   | 14000.63 |
| 5            | 13430.94   | 14000.01 |
| 6            | 13430.88   | 13999.99 |
| Участок № 61 |   |          |
| 1            | 13471.34   | 13876.15 |
| 2            | 13485.87   | 13853.48 |
| 3            | 13494.18   | 13841.25 |
| 4            | 13486.88   | 13813.28 |
| 5            | 13464.58   | 13758.93 |
| 6            | 13462.90   | 13760.38 |
| 7            | 13432.67   | 13806.25 |
| 8            | 13416.00   | 13841.00 |
| 9            | 13422.98   | 13842.42 |

| № точки      | Координаты точки<br>(система координат, используемая<br>для ведения Единого государственного<br>реестра недвижимости (МСК-77)) |          |
|--------------|---|----------|
|              | X   | Y        |
| 1            | 2   | 3        |
| 10           | 13424.55   | 13843.54 |
| 11           | 13427.90   | 13845.93 |
| 12           | 13435.10   | 13869.14 |
| 13           | 13425.06   | 13901.02 |
| 14           | 13423.94   | 13901.27 |
| 15           | 13419.26   | 13913.39 |
| 16           | 13414.84   | 13924.84 |
| 17           | 13425.98   | 13975.25 |
| 18           | 13428.61   | 13974.94 |
| 19           | 13432.64   | 13974.52 |
| 20           | 13437.50   | 13974.02 |
| 21           | 13446.76   | 13972.93 |
| 22           | 13447.53   | 13967.68 |
| 23           | 13454.16   | 13922.28 |
| 24           | 13456.26   | 13908.09 |
| 25           | 13457.27   | 13901.24 |
| 26           | 13460.47   | 13895.44 |
| Участок № 62 |   |          |
| 1            | 13410.11   | 13869.95 |
| 2            | 13419.26   | 13913.39 |
| 3            | 13423.94   | 13901.27 |
| 4            | 13425.06   | 13901.02 |
| 5            | 13435.10   | 13869.14 |
| 6            | 13427.90   | 13845.93 |
| 7            | 13424.55   | 13843.54 |
| 8            | 13422.98   | 13842.42 |
| 9            | 13416.00   | 13841.00 |
| 10           | 13408.69   | 13863.21 |
| Участок № 63 |   |          |
| 1            | 13416.00   | 13841.00 |
| 2            | 13407.98   | 13859.82 |
| 3            | 13408.69   | 13863.21 |
| Участок № 64 |   |          |
| 1            | 13462.90   | 13760.38 |
| 2            | 13443.07   | 13777.51 |
| 3            | 13416.00   | 13841.00 |
| 4            | 13432.67   | 13806.25 |
| Участок № 65 |   |          |
| 1            | 13532.46   | 13782.66 |

| № точки | Координаты точки<br>(система координат, используемая<br>для ведения Единого государственного<br>реестра недвижимости (МСК-77)) |          |
|---------|---|----------|
|         | X   | Y        |
| 1       | 2   | 3        |
| 2       | 13539.20   | 13772.33 |
| 3       | 13543.79   | 13765.70 |
| 4       | 13533.03   | 13766.82 |
| 5       | 13519.11   | 13768.28 |
| 6       | 13518.21   | 13768.40 |
| 7       | 13517.33   | 13768.57 |
| 8       | 13516.46   | 13768.80 |
| 9       | 13515.60   | 13769.08 |
| 10      | 13514.76   | 13769.41 |
| 11      | 13513.94   | 13769.79 |
| 12      | 13513.15   | 13770.21 |
| 13      | 13512.38   | 13770.69 |
| 14      | 13511.65   | 13771.21 |
| 15      | 13510.94   | 13771.77 |
| 16      | 13510.28   | 13772.38 |
| 17      | 13509.64   | 13773.02 |
| 18      | 13509.05   | 13773.70 |
| 19      | 13508.50   | 13774.42 |
| 20      | 13508.00   | 13775.16 |
| 21      | 13507.54   | 13775.94 |
| 22      | 13513.78   | 13748.64 |
| 23      | 13513.57   | 13747.92 |
| 24      | 13513.42   | 13747.19 |
| 25      | 13513.33   | 13746.44 |
| 26      | 13513.31   | 13745.69 |
| 27      | 13513.36   | 13744.97 |
| 28      | 13513.48   | 13744.20 |
| 29      | 13513.66   | 13743.48 |
| 30      | 13520.33   | 13720.73 |
| 31      | 13503.58   | 13723.81 |
| 32      | 13500.51   | 13724.38 |
| 33      | 13495.73   | 13740.62 |
| 34      | 13495.23   | 13742.28 |
| 35      | 13494.70   | 13743.93 |
| 36      | 13494.14   | 13745.57 |
| 37      | 13493.56   | 13747.19 |
| 38      | 13492.94   | 13748.81 |
| 39      | 13492.30   | 13750.42 |

| № точки      | Координаты точки<br>(система координат, используемая<br>для ведения Единого государственного<br>реестра недвижимости (МСК-77)) |          |
|--------------|---|----------|
|              | X   | Y        |
| 1            | 2   | 3        |
| 40           | 13491.63   | 13752.02 |
| 41           | 13490.93   | 13753.60 |
| 42           | 13475.23   | 13756.49 |
| 43           | 13464.64   | 13758.44 |
| 44           | 13464.58   | 13758.93 |
| 45           | 13486.88   | 13813.28 |
| 46           | 13494.18   | 13841.25 |
| 47           | 13496.75   | 13743.58 |
| 48           | 13497.60   | 13736.88 |
| 49           | 13505.66   | 13738.04 |
| 50           | 13504.69   | 13744.74 |
| Участок № 66 |   |          |
| 1            | 13553.93   | 13751.03 |
| 2            | 13561.09   | 13740.68 |
| 3            | 13514.06   | 13749.34 |
| 4            | 13514.35   | 13749.94 |
| 5            | 13514.70   | 13750.51 |
| 6            | 13515.08   | 13751.05 |
| 7            | 13515.51   | 13751.57 |
| 8            | 13515.98   | 13752.04 |
| 9            | 13516.48   | 13752.48 |
| 10           | 13517.01   | 13752.88 |
| 11           | 13517.58   | 13753.23 |
| 12           | 13518.17   | 13753.54 |
| 13           | 13518.78   | 13753.81 |
| 14           | 13519.41   | 13754.02 |
| 15           | 13520.06   | 13754.18 |
| 16           | 13520.72   | 13754.29 |
| 17           | 13521.38   | 13754.35 |
| 18           | 13522.05   | 13754.36 |
| 19           | 13522.72   | 13754.32 |
| Участок № 67 |   |          |
| 1            | 13533.03   | 13766.82 |
| 2            | 13543.79   | 13765.70 |
| 3            | 13553.93   | 13751.03 |
| 4            | 13522.72   | 13754.32 |
| 5            | 13522.05   | 13754.36 |
| 6            | 13521.38   | 13754.35 |

| № точки | Координаты точки<br>(система координат, используемая<br>для ведения Единого государственного<br>реестра недвижимости (МСК-77)) |          |
|---------|---|----------|
|         | X   | Y        |
| 1       | 2   | 3        |
| 7       | 13520.72   | 13754.29 |
| 8       | 13520.06   | 13754.18 |
| 9       | 13519.41   | 13754.02 |
| 10      | 13518.78   | 13753.81 |
| 11      | 13518.17   | 13753.54 |
| 12      | 13517.58   | 13753.23 |
| 13      | 13517.01   | 13752.88 |
| 14      | 13516.48   | 13752.48 |
| 15      | 13515.98   | 13752.04 |
| 16      | 13515.51   | 13751.57 |
| 17      | 13515.08   | 13751.05 |
| 18      | 13514.70   | 13750.51 |
| 19      | 13514.35   | 13749.94 |
| 20      | 13514.06   | 13749.34 |
| 21      | 13561.09   | 13740.68 |
| 22      | 13569.08   | 13729.12 |
| 23      | 13570.76   | 13724.76 |
| 24      | 13570.29   | 13720.11 |
| 25      | 13567.75   | 13716.19 |
| 26      | 13563.71   | 13713.85 |
| 27      | 13559.04   | 13713.60 |
| 28      | 13520.33   | 13720.73 |
| 29      | 13513.66   | 13743.48 |
| 30      | 13513.48   | 13744.20 |
| 31      | 13513.36   | 13744.95 |
| 32      | 13513.35   | 13745.07 |
| 33      | 13513.31   | 13745.69 |
| 34      | 13513.33   | 13746.44 |
| 35      | 13513.42   | 13747.19 |
| 36      | 13513.57   | 13747.92 |
| 37      | 13513.78   | 13748.64 |
| 38      | 13507.54   | 13775.94 |
| 39      | 13508.00   | 13775.16 |
| 40      | 13508.50   | 13774.42 |
| 41      | 13509.05   | 13773.70 |
| 42      | 13509.64   | 13773.02 |
| 43      | 13510.28   | 13772.38 |
| 44      | 13510.94   | 13771.77 |

| № точки      | Координаты точки<br>(система координат, используемая<br>для ведения Единого государственного<br>реестра недвижимости (МСК-77)) |          |
|--------------|---|----------|
|              | X   | Y        |
| 1            | 2   | 3        |
| 45           | 13511.65   | 13771.21 |
| 46           | 13512.38   | 13770.69 |
| 47           | 13513.15   | 13770.21 |
| 48           | 13513.94   | 13769.79 |
| 49           | 13514.76   | 13769.41 |
| 50           | 13515.60   | 13769.08 |
| 51           | 13516.46   | 13768.80 |
| 52           | 13517.33   | 13768.57 |
| 53           | 13518.21   | 13768.40 |
| 54           | 13519.11   | 13768.28 |
| Участок № 68 |   |          |
| 1            | 13496.75   | 13743.58 |
| 2            | 13497.60   | 13736.88 |
| 3            | 13505.66   | 13738.04 |
| 4            | 13504.69   | 13744.74 |
| Участок № 69 |   |          |
| 1            | 13490.93   | 13753.60 |
| 2            | 13491.63   | 13752.02 |
| 3            | 13492.30   | 13750.42 |
| 4            | 13492.94   | 13748.81 |
| 5            | 13493.56   | 13747.19 |
| 6            | 13494.14   | 13745.57 |
| 7            | 13494.70   | 13743.93 |
| 8            | 13495.23   | 13742.28 |
| 9            | 13495.73   | 13740.62 |
| 10           | 13500.51   | 13724.38 |
| 11           | 13482.95   | 13727.61 |
| 12           | 13477.43   | 13735.59 |
| 13           | 13467.96   | 13752.70 |
| 14           | 13464.74   | 13757.59 |
| 15           | 13464.64   | 13758.44 |
| 16           | 13475.23   | 13756.49 |
| Участок № 70 |   |          |
| 1            | 13477.43   | 13735.59 |
| 2            | 13482.95   | 13727.61 |
| 3            | 13469.80   | 13730.04 |
| 4            | 13468.50   | 13732.10 |
| 5            | 13467.62   | 13733.46 |



| № точки      | Координаты точки<br>(система координат, используемая<br>для ведения Единого государственного<br>реестра недвижимости (МСК-77)) |          |
|--------------|---|----------|
|              | X   | Y        |
| 1            | 2   | 3        |
| 6            | 13464.74   | 13757.59 |
| 7            | 13467.96   | 13752.70 |
| Участок № 71 |   |          |
| 1            | 13468.50   | 13732.10 |
| 2            | 13469.80   | 13730.04 |
| 3            | 13467.99   | 13730.37 |
| 4            | 13467.62   | 13733.46 |
| Участок № 72 |   |          |
| 1            | 13698.62   | 14506.77 |
| 2            | 13699.90   | 14506.71 |
| 3            | 13701.19   | 14506.71 |
| 4            | 13702.55   | 14506.77 |
| 5            | 13703.90   | 14506.89 |
| 6            | 13705.25   | 14507.07 |
| 7            | 13706.60   | 14507.31 |
| 8            | 13707.92   | 14507.61 |
| 9            | 13709.24   | 14507.97 |
| 10           | 13710.53   | 14508.39 |
| 11           | 13711.81   | 14508.87 |
| 12           | 13713.07   | 14509.41 |
| 13           | 13714.30   | 14510.01 |
| 14           | 13715.48   | 14510.67 |
| 15           | 13716.65   | 14511.36 |
| 16           | 13717.78   | 14512.11 |
| 17           | 13718.89   | 14512.92 |
| 18           | 13719.94   | 14513.79 |
| 19           | 13720.97   | 14514.69 |
| 20           | 13726.67   | 14519.97 |
| 21           | 13733.11   | 14519.53 |
| 22           | 13709.71   | 14499.03 |
| 23           | 13705.82   | 14503.22 |
| 24           | 13680.94   | 14482.57 |
| 25           | 13675.67   | 14485.49 |
| 26           | 13665.95   | 14491.97 |
| 27           | 13661.15   | 14495.81 |
| 28           | 13658.29   | 14498.38 |
| 29           | 13648.39   | 14509.23 |
| 30           | 13647.57   | 14510.16 |

| № точки      | Координаты точки<br>(система координат, используемая<br>для ведения Единого государственного<br>реестра недвижимости (МСК-77)) |          |
|--------------|---|----------|
|              | X   | Y        |
| 1            | 2   | 3        |
| Участок № 73 |   |          |
| 1            | 13739.93   | 14554.14 |
| 2            | 13739.95   | 14554.14 |
| 3            | 13739.96   | 14554.14 |
| 4            | 13742.38   | 14553.48 |
| 5            | 13742.47   | 14553.45 |
| 6            | 13742.62   | 14553.38 |
| 7            | 13744.20   | 14552.54 |
| 8            | 13746.56   | 14550.32 |
| 9            | 13746.58   | 14550.30 |
| 10           | 13746.58   | 14550.29 |
| 11           | 13747.60   | 14548.64 |
| 12           | 13747.60   | 14548.64 |
| 13           | 13748.42   | 14546.23 |
| 14           | 13748.44   | 14546.16 |
| 15           | 13748.44   | 14546.11 |
| 16           | 13748.60   | 14543.56 |
| 17           | 13748.09   | 14541.00 |
| 18           | 13746.88   | 14538.57 |
| 19           | 13746.94   | 14538.66 |
| 20           | 13747.39   | 14538.63 |
| 21           | 13754.19   | 14538.19 |
| 22           | 13754.40   | 14538.18 |
| 23           | 13754.39   | 14538.18 |
| 24           | 13747.39   | 14538.63 |
| 25           | 13747.40   | 14538.64 |
| 26           | 13754.19   | 14538.19 |
| 27           | 13747.39   | 14538.63 |
| 28           | 13747.39   | 14538.63 |
| 29           | 13754.39   | 14538.18 |
| 30           | 13733.11   | 14519.53 |
| 31           | 13726.67   | 14519.97 |
| 32           | 13720.97   | 14514.69 |
| 33           | 13719.94   | 14513.79 |
| 34           | 13718.89   | 14512.92 |
| 35           | 13717.78   | 14512.11 |
| 36           | 13716.65   | 14511.36 |
| 37           | 13715.48   | 14510.67 |

| № точки | Координаты точки<br>(система координат, используемая<br>для ведения Единого государственного<br>реестра недвижимости (МСК-77)) |          |
|---------|---|----------|
|         | X   | Y        |
| 1       | 2   | 3        |
| 38      | 13714.30   | 14510.01 |
| 39      | 13713.07   | 14509.41 |
| 40      | 13711.81   | 14508.87 |
| 41      | 13710.53   | 14508.39 |
| 42      | 13709.24   | 14507.97 |
| 43      | 13707.92   | 14507.61 |
| 44      | 13706.60   | 14507.31 |
| 45      | 13705.25   | 14507.07 |
| 46      | 13703.90   | 14506.89 |
| 47      | 13702.55   | 14506.77 |
| 48      | 13701.19   | 14506.71 |
| 49      | 13699.90   | 14506.71 |
| 50      | 13698.62   | 14506.77 |
| 51      | 13647.57   | 14510.16 |
| 52      | 13644.10   | 14514.11 |
| 53      | 13641.08   | 14522.23 |
| 54      | 13638.01   | 14538.69 |
| 55      | 13634.35   | 14539.14 |
| 56      | 13634.36   | 14539.35 |
| 57      | 13634.39   | 14539.86 |
| 58      | 13635.58   | 14554.92 |
| 59      | 13635.67   | 14557.08 |
| 60      | 13636.00   | 14557.04 |
| 61      | 13636.33   | 14556.98 |
| 62      | 13636.45   | 14559.09 |
| 63      | 13636.46   | 14559.30 |
| 64      | 13638.68   | 14560.11 |
| 65      | 13640.49   | 14560.76 |

| № точки      | Координаты точки<br>(система координат, используемая<br>для ведения Единого государственного<br>реестра недвижимости (МСК-77)) |          |
|--------------|---|----------|
|              | X   | Y        |
| 1            | 2   | 3        |
| Участок № 74 |   |          |
| 1            | 14522.23   | 13641.08 |
| 2            | 14514.11   | 13644.10 |
| 3            | 14509.23   | 13648.39 |
| 4            | 14498.38   | 13658.29 |
| 5            | 14495.81   | 13661.15 |
| 6            | 14491.97   | 13665.95 |
| 7            | 14485.49   | 13675.67 |
| 8            | 14482.57   | 13680.94 |
| 9            | 14503.22   | 13705.82 |
| 10           | 14499.03   | 13709.71 |
| 11           | 14538.18   | 13754.40 |
| 12           | 14538.67   | 13746.93 |
| 13           | 14541.00   | 13748.09 |
| 14           | 14543.56   | 13748.60 |
| 15           | 14546.17   | 13748.44 |
| 16           | 14548.64   | 13747.60 |
| 17           | 14550.31   | 13746.57 |
| 18           | 14552.54   | 13744.20 |
| 19           | 14553.46   | 13742.47 |
| 20           | 14554.14   | 13739.95 |
| 21           | 14560.76   | 13640.49 |
| 22           | 14559.31   | 13636.46 |
| 23           | 14556.98   | 13636.33 |
| 24           | 14557.09   | 13635.66 |
| 25           | 14539.14   | 13634.34 |
| 26           | 14538.69   | 13638.01 |

### 3.2.5. Сведения о границах территории, применительно к которой осуществляется подготовка проекта межевания территории

| № точки  | Координаты точки<br>(система координат, используемая<br>для ведения Единого государственного<br>реестра недвижимости (МСК-77)) |          |
|----------|---|----------|
|          | X   | Y        |
| 1        | 2   | 3        |
| Контур 1 |   |          |
| 1        | 14006.83   | 14488.10 |
| 2        | 14006.72   | 14476.39 |
| 3        | 13942.86   | 14479.91 |
| 4        | 13921.23   | 14472.45 |
| 5        | 13792.34   | 14198.47 |
| 6        | 13781.55   | 14207.78 |
| 7        | 13707.55   | 14271.63 |
| 8        | 13516.72   | 13961.91 |
| 9        | 13517.89   | 13911.40 |
| 10       | 13555.15   | 13872.21 |
| 11       | 13541.67   | 13855.17 |
| 12       | 13622.22   | 13707.77 |
| 13       | 13621.39   | 13681.35 |
| 14       | 13558.07   | 13695.03 |
| 15       | 13470.13   | 13714.01 |
| 16       | 13467.99   | 13730.37 |
| 17       | 13464.58   | 13758.93 |
| 18       | 13443.07   | 13777.51 |
| 19       | 13416.00   | 13841.00 |
| 20       | 13407.98   | 13859.82 |
| 21       | 13410.11   | 13869.95 |
| 22       | 13402.15   | 13892.89 |
| 23       | 13432.71   | 14064.70 |
| 24       | 13502.68   | 14189.16 |
| 25       | 13531.00   | 14228.62 |
| 26       | 13537.19   | 14236.57 |
| 27       | 13556.22   | 14259.46 |
| 28       | 13615.24   | 14363.77 |
| 29       | 13560.33   | 14427.29 |
| 30       | 13564.88   | 14523.18 |
| 31       | 13343.51   | 14536.17 |
| 32       | 13328.29   | 14521.96 |
| 33       | 13288.10   | 14524.52 |
| 34       | 13290.41   | 14540.66 |
| 35       | 13072.65   | 14552.45 |

| № точки | Координаты точки<br>(система координат, используемая<br>для ведения Единого государственного<br>реестра недвижимости (МСК-77)) |          |
|---------|---|----------|
|         | X   | Y        |
| 1       | 2   | 3        |
| 36      | 13075.22   | 14596.97 |
| 37      | 13191.51   | 14589.65 |
| 38      | 13192.22   | 14593.18 |
| 39      | 13195.92   | 14592.93 |
| 40      | 13195.68   | 14589.39 |
| 41      | 13290.78   | 14583.40 |
| 42      | 13306.39   | 14766.26 |
| 43      | 13314.14   | 14845.52 |
| 44      | 13360.02   | 14840.67 |
| 45      | 13354.46   | 14762.99 |
| 46      | 14041.78   | 14722.41 |
| 47      | 14075.86   | 14719.55 |
| 48      | 14116.75   | 14686.54 |
| 49      | 14126.08   | 14626.23 |
| 50      | 14127.32   | 14606.49 |
| 51      | 14138.51   | 14541.58 |
| 52      | 14153.50   | 14537.03 |
| 53      | 14153.39   | 14524.10 |
| 54      | 14192.54   | 14521.64 |
| 55      | 14195.47   | 14531.64 |
| 56      | 14209.05   | 14530.63 |
| 57      | 14214.98   | 14520.24 |
| 58      | 14601.53   | 14509.09 |
| 59      | 14621.83   | 14575.11 |
| 60      | 14717.31   | 14547.82 |
| 61      | 14657.45   | 14358.26 |
| 62      | 14565.98   | 14387.56 |
| 63      | 14583.28   | 14437.97 |
| 64      | 14297.41   | 14462.60 |
| 65      | 14277.57   | 14464.02 |
| 66      | 14273.84   | 14455.00 |
| 67      | 14253.35   | 14461.32 |
| 68      | 14254.83   | 14466.12 |
| 69      | 14199.61   | 14471.24 |
| 70      | 14197.94   | 14464.20 |
| 71      | 14181.29   | 14468.15 |

| № точки  | Координаты точки<br>(система координат, используемая<br>для ведения Единого государственного<br>реестра недвижимости (МСК-77)) |          |
|----------|---|----------|
|          | X   | Y        |
| 1        | 2   | 3        |
| 72       | 14182.46   | 14472.83 |
| Контур 2 |   |          |
| 1        | 13337.16   | 14592.63 |
| 2        | 13340.41   | 14632.18 |
| 3        | 13343.90   | 14635.80 |
| 4        | 13346.70   | 14662.98 |
| 5        | 13342.94   | 14663.27 |
| 6        | 13346.83   | 14709.13 |
| 7        | 13350.17   | 14708.83 |
| 8        | 13350.95   | 14717.34 |
| 9        | 13362.96   | 14727.15 |
| 10       | 13388.97   | 14725.45 |
| 11       | 13387.75   | 14709.02 |
| 12       | 13392.93   | 14708.62 |
| 13       | 13394.16   | 14722.27 |
| 14       | 13415.72   | 14720.83 |
| 15       | 13417.13   | 14722.44 |
| 16       | 13424.07   | 14722.24 |
| 17       | 13424.97   | 14723.24 |
| 18       | 13427.96   | 14723.10 |
| 19       | 13428.43   | 14719.33 |
| 20       | 13441.39   | 14718.54 |
| 21       | 13444.04   | 14722.08 |
| 22       | 13523.14   | 14717.05 |
| 23       | 13527.13   | 14709.44 |
| 24       | 13552.23   | 14707.58 |
| 25       | 13552.38   | 14711.94 |
| 26       | 13552.82   | 14713.12 |
| 27       | 13564.02   | 14712.54 |
| 28       | 13565.32   | 14714.37 |
| 29       | 13608.98   | 14711.59 |
| 30       | 13609.83   | 14708.18 |
| 31       | 13614.03   | 14708.18 |

| № точки | Координаты точки<br>(система координат, используемая<br>для ведения Единого государственного<br>реестра недвижимости (МСК-77)) |          |
|---------|---|----------|
|         | X   | Y        |
| 1       | 2   | 3        |
| 32      | 13613.54   | 14700.53 |
| 33      | 13618.37   | 14700.21 |
| 34      | 13620.57   | 14709.90 |
| 35      | 13633.09   | 14709.08 |
| 36      | 13632.91   | 14706.56 |
| 37      | 13729.04   | 14700.45 |
| 38      | 13731.81   | 14698.88 |
| 39      | 13735.41   | 14692.18 |
| 40      | 13740.52   | 14691.80 |
| 41      | 13741.30   | 14699.67 |
| 42      | 13865.46   | 14691.78 |
| 43      | 13865.57   | 14691.19 |
| 44      | 13902.52   | 14688.87 |
| 45      | 13904.13   | 14689.32 |
| 46      | 13914.31   | 14688.68 |
| 47      | 13914.96   | 14692.38 |
| 48      | 13945.65   | 14691.39 |
| 49      | 13954.26   | 14690.56 |
| 50      | 13977.77   | 14688.86 |
| 51      | 13992.96   | 14684.40 |
| 52      | 14004.23   | 14679.34 |
| 53      | 14006.25   | 14677.36 |
| 54      | 14000.38   | 14674.93 |
| 55      | 13861.56   | 14628.93 |
| 56      | 13801.61   | 14587.57 |
| 57      | 13760.26   | 14554.08 |
| 58      | 13641.63   | 14564.12 |
| 59      | 13611.16   | 14561.73 |
| 60      | 13608.15   | 14562.00 |
| 61      | 13602.83   | 14555.74 |
| 62      | 13539.17   | 14562.96 |
| 63      | 13344.54   | 14575.86 |

**3.2.6. Виды разрешенного использования образуемых и (или) изменяемых земельных участков, предназначенных для размещения линейных объектов и объектов капитального строительства, проектируемых в составе линейного объекта, а также существующих земельных участков, занятых линейными объектами и объектами капитального строительства, входящими в состав линейных объектов, в соответствии с проектом планировки территории линейного объекта**

| № п/п | Условный номер образуемого и (или) изменяемого земельного участка на чертеже | Виды разрешенного использования <sup>1</sup> |
|-------|------------------------------------------------------------------------------|----------------------------------------------|
| 1     | 2                                                                            | 3                                            |
| 1     | 1                                                                            | 12.0.1, 12.0.2                               |
| 2     | 2                                                                            | 12.0.1, 12.0.2                               |
| 3     | 3                                                                            | 12.0.1, 12.0.2                               |
| 4     | 4                                                                            | 12.0.1, 12.0.2                               |
| 5     | 5                                                                            | 12.0.1, 12.0.2                               |
| 6     | 6                                                                            | 12.0.1, 12.0.2                               |
| 7     | 7                                                                            | 12.0.1, 12.0.2                               |
| 8     | 8                                                                            | 12.0.1, 12.0.2                               |
| 9     | 9                                                                            | 12.0.1, 12.0.2                               |
| 10    | 10                                                                           | 12.0.1, 12.0.2                               |
| 11    | 11                                                                           | 12.0.1, 12.0.2                               |
| 12    | 12                                                                           | 12.0.1, 12.0.2                               |
| 13    | 13                                                                           | 12.0.1, 12.0.2                               |
| 14    | 14                                                                           | 12.0.1, 12.0.2                               |
| 15    | 15                                                                           | 12.0.1, 12.0.2                               |
| 16    | 16                                                                           | 12.0.1, 12.0.2                               |
| 17    | 17                                                                           | 12.0.1, 12.0.2                               |
| 18    | 18                                                                           | 12.0.1, 12.0.2                               |
| 19    | 19                                                                           | 12.0.1, 12.0.2                               |
| 20    | 20                                                                           | 12.0.1, 12.0.2                               |
| 21    | 21                                                                           | 12.0.1, 12.0.2                               |
| 22    | 22                                                                           | 12.0.1, 12.0.2                               |
| 23    | 23                                                                           | 12.0.1, 12.0.2                               |
| 24    | 24                                                                           | 12.0.1, 12.0.2                               |
| 25    | 25                                                                           | 12.0.1, 12.0.2                               |
| 26    | 26                                                                           | 12.0.1, 12.0.2                               |
| 27    | 27                                                                           | 12.0.1, 12.0.2                               |
| 28    | 28                                                                           | 12.0.1, 12.0.2                               |
| 29    | 29                                                                           | 12.0.1, 12.0.2                               |
| 30    | 30                                                                           | 12.0.1, 12.0.2                               |
| 31    | 31                                                                           | 12.0.1, 12.0.2                               |
| 32    | 32                                                                           | 12.0.1, 12.0.2                               |

| № п/п | Условный номер образуемого и (или) изменяемого земельного участка на чертеже | Виды разрешенного использования <sup>1</sup> |
|-------|------------------------------------------------------------------------------|----------------------------------------------|
| 1     | 2                                                                            | 3                                            |
| 33    | 33                                                                           | 12.0.1, 12.0.2                               |
| 34    | 34                                                                           | 12.0.1, 12.0.2                               |
| 35    | 35                                                                           | 12.0.1, 12.0.2                               |
| 36    | 36                                                                           | 12.0.1, 12.0.2                               |
| 37    | 37                                                                           | 12.0.1, 12.0.2                               |
| 38    | 38                                                                           | 12.0.1, 12.0.2                               |
| 39    | 39                                                                           | 12.0.1, 12.0.2                               |
| 40    | 40                                                                           | 12.0.1, 12.0.2                               |
| 41    | 41                                                                           | 12.0.1, 12.0.2                               |
| 42    | 42                                                                           | 12.0.1, 12.0.2                               |
| 43    | 43                                                                           | 12.0.1, 12.0.2                               |
| 44    | 44                                                                           | 12.0.1, 12.0.2                               |
| 45    | 45                                                                           | 12.0.1, 12.0.2                               |
| 46    | 46                                                                           | 12.0.1, 12.0.2                               |
| 47    | 47                                                                           | 12.0.1, 12.0.2                               |
| 48    | 48                                                                           | 12.0.1, 12.0.2                               |
| 49    | 49                                                                           | 12.0.1, 12.0.2                               |
| 50    | 50                                                                           | 12.0.1, 12.0.2                               |
| 51    | 51                                                                           | 12.0.1, 12.0.2                               |
| 52    | 52                                                                           | 12.0.1, 12.0.2                               |
| 53    | 53                                                                           | 12.0.1, 12.0.2                               |
| 54    | 54                                                                           | 12.0.1, 12.0.2                               |
| 55    | 55                                                                           | 12.0.1, 12.0.2                               |
| 56    | 56                                                                           | 12.0.1, 12.0.2                               |
| 57    | 57                                                                           | 12.0.1, 12.0.2                               |
| 58    | 58                                                                           | 12.0.1, 12.0.2                               |
| 59    | 59                                                                           | 3.1.1, 3.1.2, 6.9, 12.0.1, 12.0.2            |
| 60    | 60                                                                           | 3.1.1, 3.1.2, 6.9, 12.0.1, 12.0.2            |
| 61    | 61                                                                           | 3.1.1, 3.1.2, 6.9, 12.0.1, 12.0.2            |
| 62    | 62                                                                           | 3.1.1, 3.1.2, 6.9, 12.0.1, 12.0.2            |
| 63    | 63                                                                           | 3.1.1, 3.1.2, 6.9, 12.0.1, 12.0.2            |
| 64    | 64                                                                           | 3.1.1, 3.1.2, 6.9, 12.0.1, 12.0.2            |
| 65    | 65                                                                           | 3.1.1, 12.0.1, 12.0.2                        |
| 66    | 66                                                                           | 3.1.1, 12.0.1, 12.0.2                        |
| 67    | 67                                                                           | 3.1.1, 12.0.1, 12.0.2                        |

| № п/п | Условный номер образуемого и (или) изменяемого земельного участка на чертеже | Виды разрешенного использования <sup>1</sup> |
|-------|------------------------------------------------------------------------------|----------------------------------------------|
| 1     | 2                                                                            | 3                                            |
| 68    | 68                                                                           | 3.1.1, 12.0.1, 12.0.2                        |
| 69    | 69                                                                           | 3.1.1, 12.0.1, 12.0.2                        |
| 70    | 70                                                                           | 3.1.1, 12.0.1, 12.0.2                        |
| 71    | 71                                                                           | 3.1.1, 12.0.1, 12.0.2                        |

<sup>1</sup> – Описание видов разрешенного использования земельных участков в соответствии с приказом Федеральной службы государственной регистрации, кадастра и картографии от 10 ноября 2020 г. № П/0412 «Об утверждении классификатора видов разрешенного использования земельных участков».


 устанавливаемые границы объектов природного комплекса города Москвы

 участок территории, включаемый в состав объекта природного комплекса № 16 Восточного административного округа города Москвы «Озелененная территория между домами 24, корпус 1 и 24, корпус 3 по улице Олений Вал», площадью 0,43 га



Приложение 3  
к постановлению Правительства Москвы  
от 9 июня 2025 г. № 1307-ПП

**Схема границ объекта природного комплекса № 49 Восточного  
административного округа города Москвы «Преображенское кладбище»**

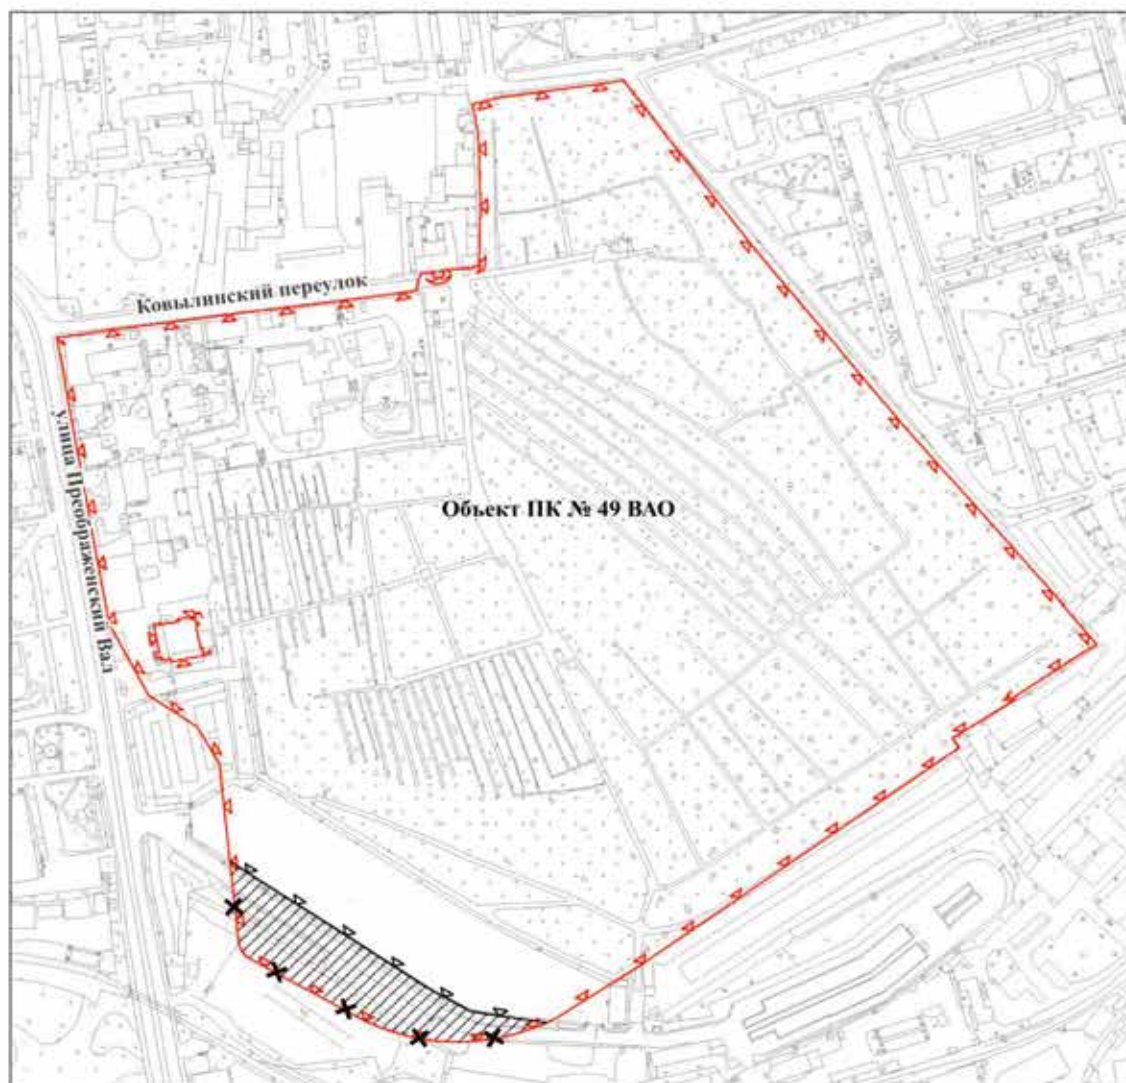


**УСЛОВНЫЕ ОБОЗНАЧЕНИЯ**

-  существующие границы объектов природного комплекса города Москвы
-  отменяемые границы объектов природного комплекса города Москвы
-  устанавливаемые границы объектов природного комплекса города Москвы
-  участок территории, исключаемый из состава объекта природного комплекса № 49 Восточного административного округа города Москвы «Преображенское кладбище», площадью 0,65 га

## Приложение 4

к постановлению Правительства Москвы  
от 9 июня 2025 г. № 1307-ПП

**Схема границ объекта природного комплекса № 88  
Восточного административного округа города Москвы  
«Бульвар по ул. Красный Казанец»**

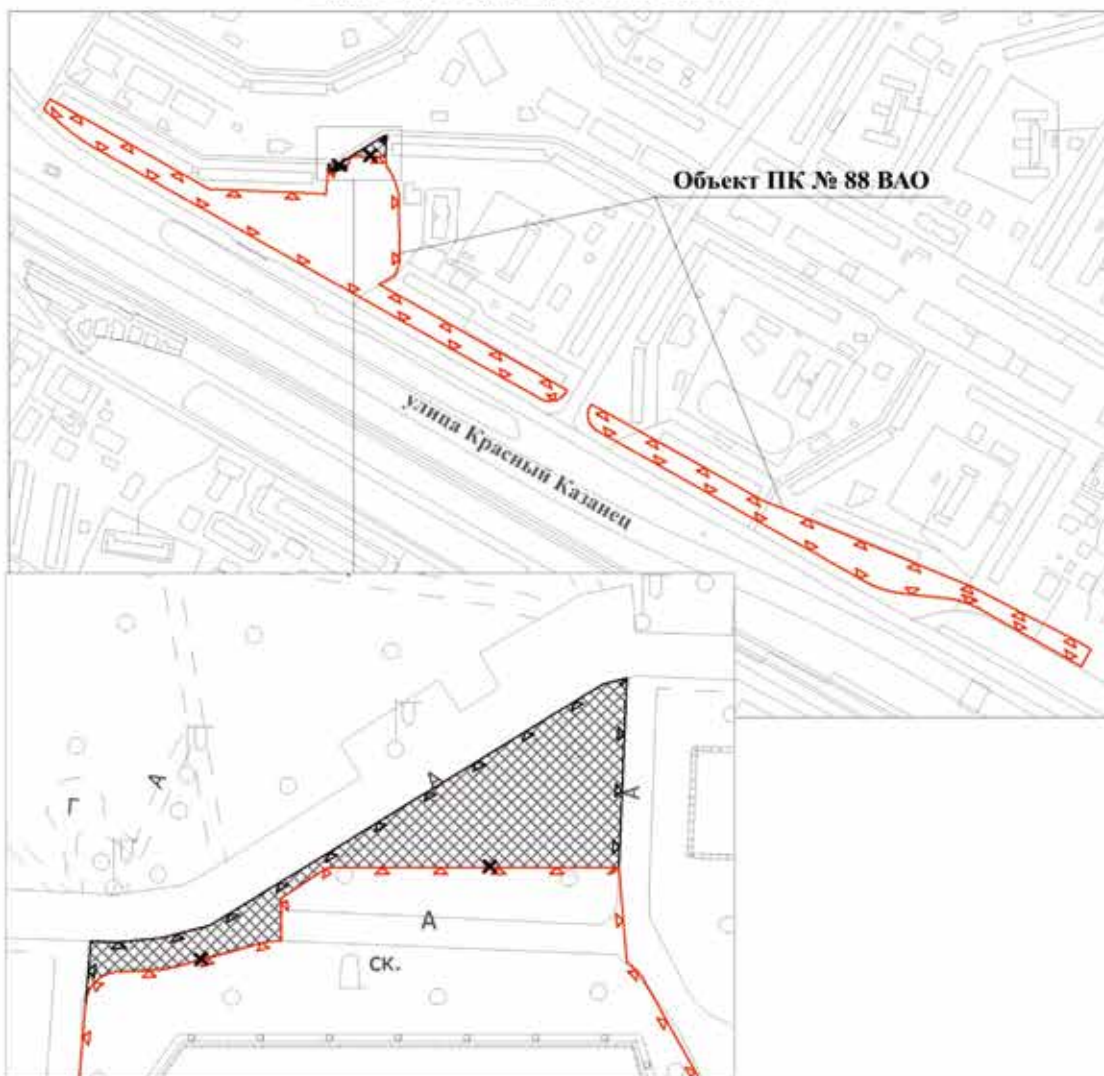


**УСЛОВНЫЕ ОБОЗНАЧЕНИЯ**

-  существующие границы объектов природного комплекса города Москвы
-  отменяемые границы объектов природного комплекса города Москвы
-  устанавливаемые границы объектов природного комплекса города Москвы
-  участок территории, включаемый в состав объекта природного комплекса № 88 Восточного административного округа города Москвы «Бульвар по ул. Красный Казанец», площадью 0,05 га

Приложение 5  
к постановлению Правительства Москвы  
от 9 июня 2025 г. № 1307-ПП

**Схема границ объекта природного комплекса № 88а  
Восточного административного округа города Москвы  
«Озелененная территория по улице Красный Казанец, владение 3»**

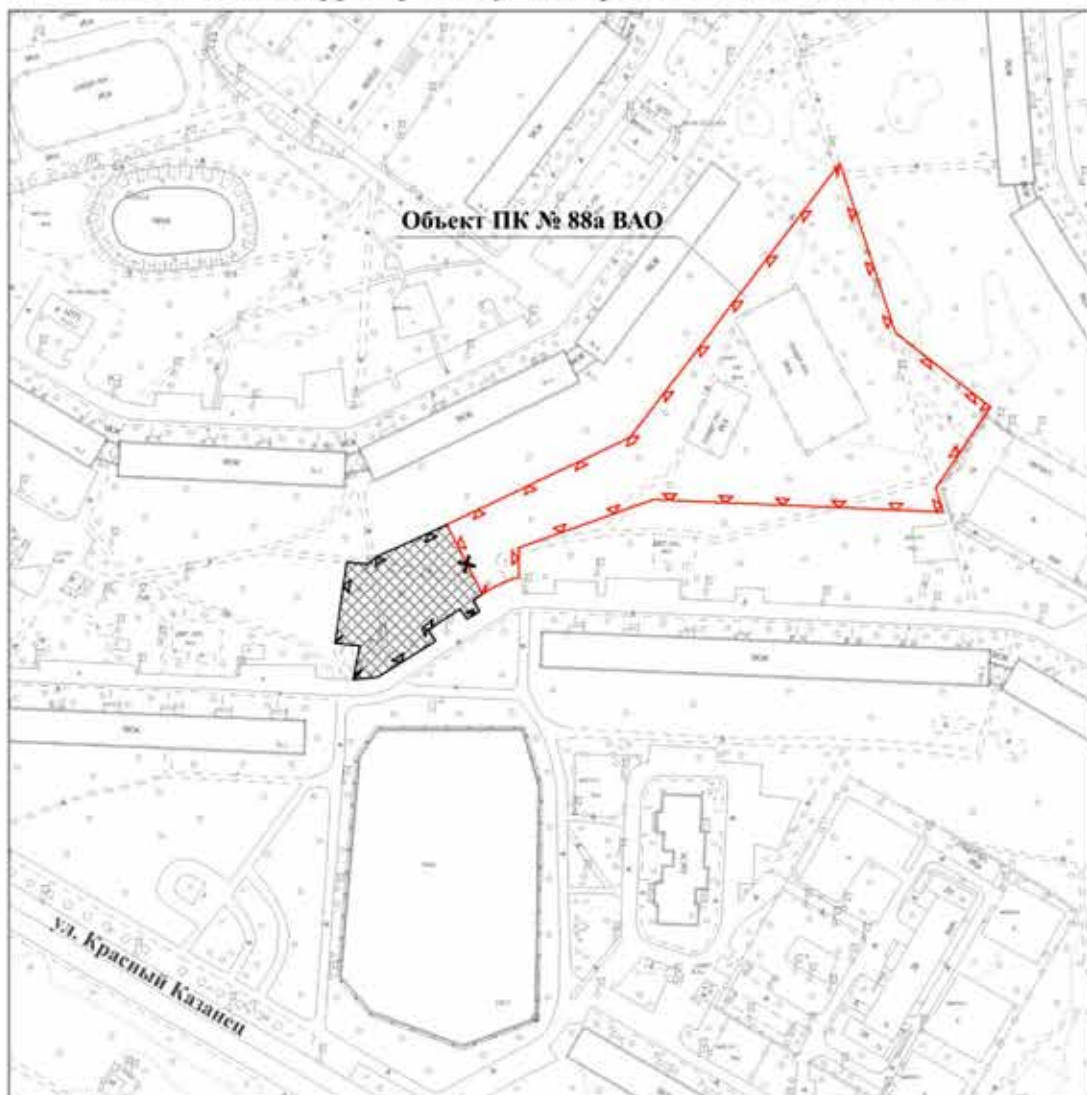

**УСЛОВНЫЕ ОБОЗНАЧЕНИЯ**


-  существующие границы объектов природного комплекса города Москвы
-  отменяемые границы объектов природного комплекса города Москвы
-  устанавливаемые границы объектов природного комплекса города Москвы
-  участок территории, включаемый в состав объекта природного комплекса № 88а Восточного административного округа города Москвы «Озелененная территория по ул. Красный Казанец, владение 3», площадью 0,17 га



## Приложение 6

к постановлению Правительства Москвы  
от 9 июня 2025 г. № 1307-ПП

**Схема границ объекта природного комплекса № 170  
Восточного административного округа города Москвы  
"Озелененная территория между 1-й Пугачевской улицей и  
проектируемым проездом 221"**

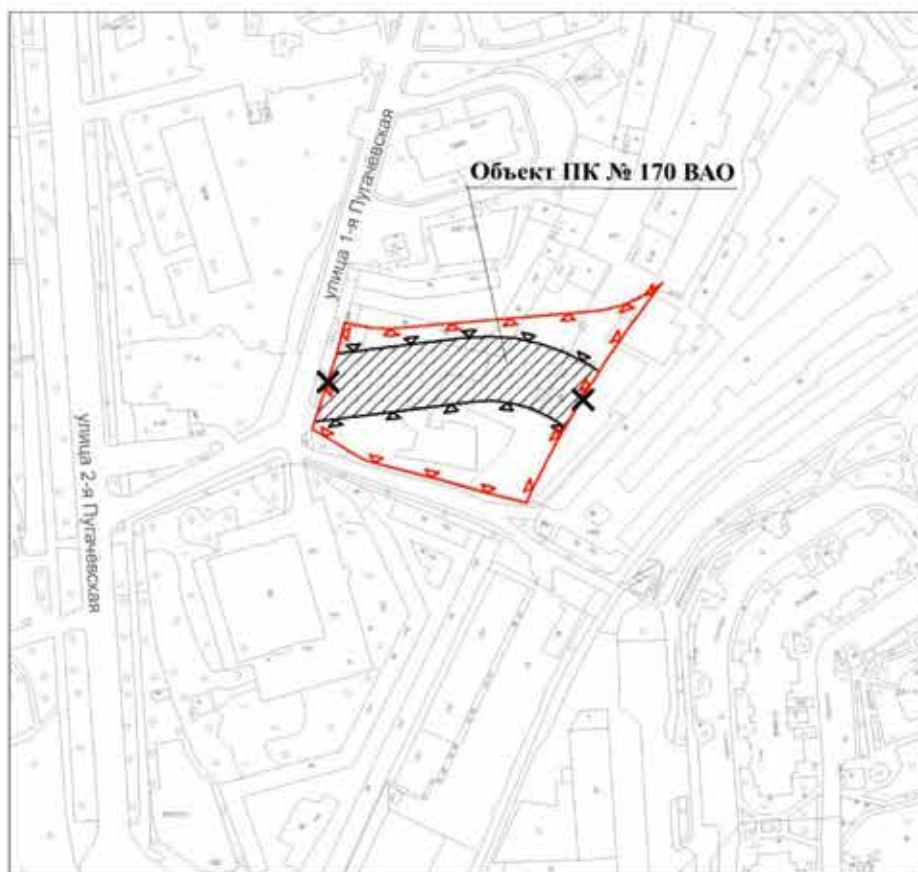

**УСЛОВНЫЕ ОБОЗНАЧЕНИЯ**

-  существующие границы объекта природного комплекса города Москвы
-  устанавливаемые границы объекта природного комплекса города Москвы
-  отменяемые границы объекта природного комплекса города Москвы
-  участок территории, исключаемый из состава объекта природного комплекса № 170 Восточного административного округа города Москвы "Озелененная территория между 1-й Пугачевской улицей и проектируемым проездом 221", площадью 0,19 га

Приложение 7  
к постановлению Правительства Москвы  
от 9 июня 2025 г. № 1307-ПП

Внесение изменений в приложение 1 к постановлению Правительства Москвы  
от 19 января 1999 г. № 38

ПЕРЕЧЕНЬ ТЕРРИТОРИЙ ПРИРОДНОГО КОМПЛЕКСА Г. МОСКВЫ  
(кроме особо охраняемых природных территорий и объектов Природного комплекса  
Центрального административного округа)

| №<br>объекта | Наименование объекта<br>Природного комплекса                                        | Режим<br>регулирования<br>градостроительной деятельности | Площадь**,<br>га |
|--------------|-------------------------------------------------------------------------------------|----------------------------------------------------------|------------------|
| 1            | 2                                                                                   | 3                                                        | 4                |
| ВОСТОЧНЫЙ АО |                                                                                     |                                                          |                  |
| 16           | Озелененная территория между домами 24, корпус 1 и 24, корпус 3 по улице Олений Вал | Озелененная территория общего пользования                | 0,43             |
| 49           | Преображенское кладбище                                                             | Озелененная территория специального назначения           | 20,47            |
| 88           | Бульвар по ул. Красный Казанец                                                      | Озелененная территория общего пользования                | 4,27             |
| 88а          | Озелененная территория по улице Красный Казанец, владение 3                         | Озелененная территория общего пользования                | 1,20             |
| 170          | Озелененная территория между 1-й Пугачевской улицей и проектируемым проездом 221    | Озелененная территория общего пользования                | 0,27             |

Об утверждении проекта планировки территории вблизи строений 1, 2, 5  
владения 3Д по Складочной улице

Постановление Правительства Москвы от 9 июня 2025 года № 1308-ПП

В соответствии с Градостроительным кодексом Российской Федерации, Законом города Москвы от 25 июня 2008 г. № 28 «Градостроительный кодекс города Москвы», постановлением Правительства Москвы от 3 апреля 2024 г. № 706-ПП «Об утверждении Положения об особенностях состава, порядка подготовки и согласования проектов планировки территории в целях установления, изменения и отмены красных линий» **Правительство Москвы постановляет:**

1. Утвердить проект планировки территории вблизи строений 1, 2, 5 владения 3Д по Складочной улице (приложение).

2. Контроль за выполнением настоящего постановления возложить на заместителя Мэра Москвы в Правительстве Москвы по вопросам градостроительной политики и строительства Ефимова В.В.

Мэр Москвы **С.С.Собянин**

## Приложение

к постановлению Правительства Москвы  
от 9 июня 2025 г. № 1308-ПП

### Проект планировки территории вблизи строений 1, 2, 5 владения ЗД по Складочной улице

#### 1. Положение о планировке территории

##### Пояснительная записка

Территория в границах подготовки проекта планировки территории площадью 2,17 га состоит из участка вблизи нежилых зданий по адресам: Складочная улица, владение ЗД, строения 1, 2, 5, расположенного в районе Марьино роща города Москвы.

В границах подготовки проекта планировки территории расположены производственные и коммунальные здания, улично-дорожная сеть города Москвы.

Проектом планировки территории предусматриваются мероприятия по строительству объекта улично-дорожной сети (№ участка территории на чертеже «План красных линий и зоны планируемого размещения линейных объектов»), а также отмена и установление красных линий улично-дорожной сети, в том числе:

- строительство участка улично-дорожной сети на участке от проектируемого проезда № 7642 до проектируемого проезда № 923 (участок № 1);

- установление красных линий улично-дорожной сети на участке от проектируемого проезда № 7642 до проектируемого проезда № 923;

- отмена красных линий улично-дорожной сети проектируемого проезда № 7642 и проектируемого проезда № 923 в местах примыкания устанавливаемых красных линий улично-дорожной сети.

Для реализации планировочных решений потребуются осуществить мероприятия по освобождению территории в установленном законом порядке.

На следующей стадии проектирования необходимо предусмотреть мероприятия, направленные на сохранность и эксплуатационную надежность существующих инженерных коммуникаций или вынос объектов инженерной инфраструктуры, попадающих в зону проведения работ.

#### 2. Графическая часть

Чертеж "План красных линий и зоны планируемого размещения линейных объектов"

Масштаб 1:2000  
район Марьино роца города Москвы  
Лист 1 из 1

район Марьино роща  
города Москвы



УСЛОВНЫЕ ОБОЗНАЧЕНИЯ

ГРАНИЦЫ:

-  подготовка проекта планировки территории
-  существующих и планируемых элементов планировочной структуры
-  участков территории
-  зон планируемого размещения линейных объектов

ЗОНЫ ПЛАНИРУЕМОГО РАЗМЕЩЕНИЯ:

- линейных объектов  
① номер участка территории

ЗАСТРОЙКА:

- |                                                         |
|---------------------------------------------------------|
| освобождение территории в установленном законом порядке |
|---------------------------------------------------------|

ЛИНИИ ГРАДОСТРОИТЕЛЬНОГО РЕГУЛИРОВАНИЯ:

СУЩЕСТВУЮЩИЕ:

- |                        |                                                        |
|------------------------|--------------------------------------------------------|
| <u>красная</u>         | красные линии улицы-дорожной сети                      |
| <u>КЛ ОДМС</u>         | красные линии объектов дорожно-мостового строительства |
| <u>линия застройки</u> | границы линий застройки                                |


ОТМЕНЯЕМЫЕ:

-  красные линии улично-дорожной сети

УСТАНОВЛИВАЕМЫЕ:

-  красная красные линии улично-дорожной сети

Масштаб 1:2000  
район Марьино роcца города Москвы  
Лист 1 из 1

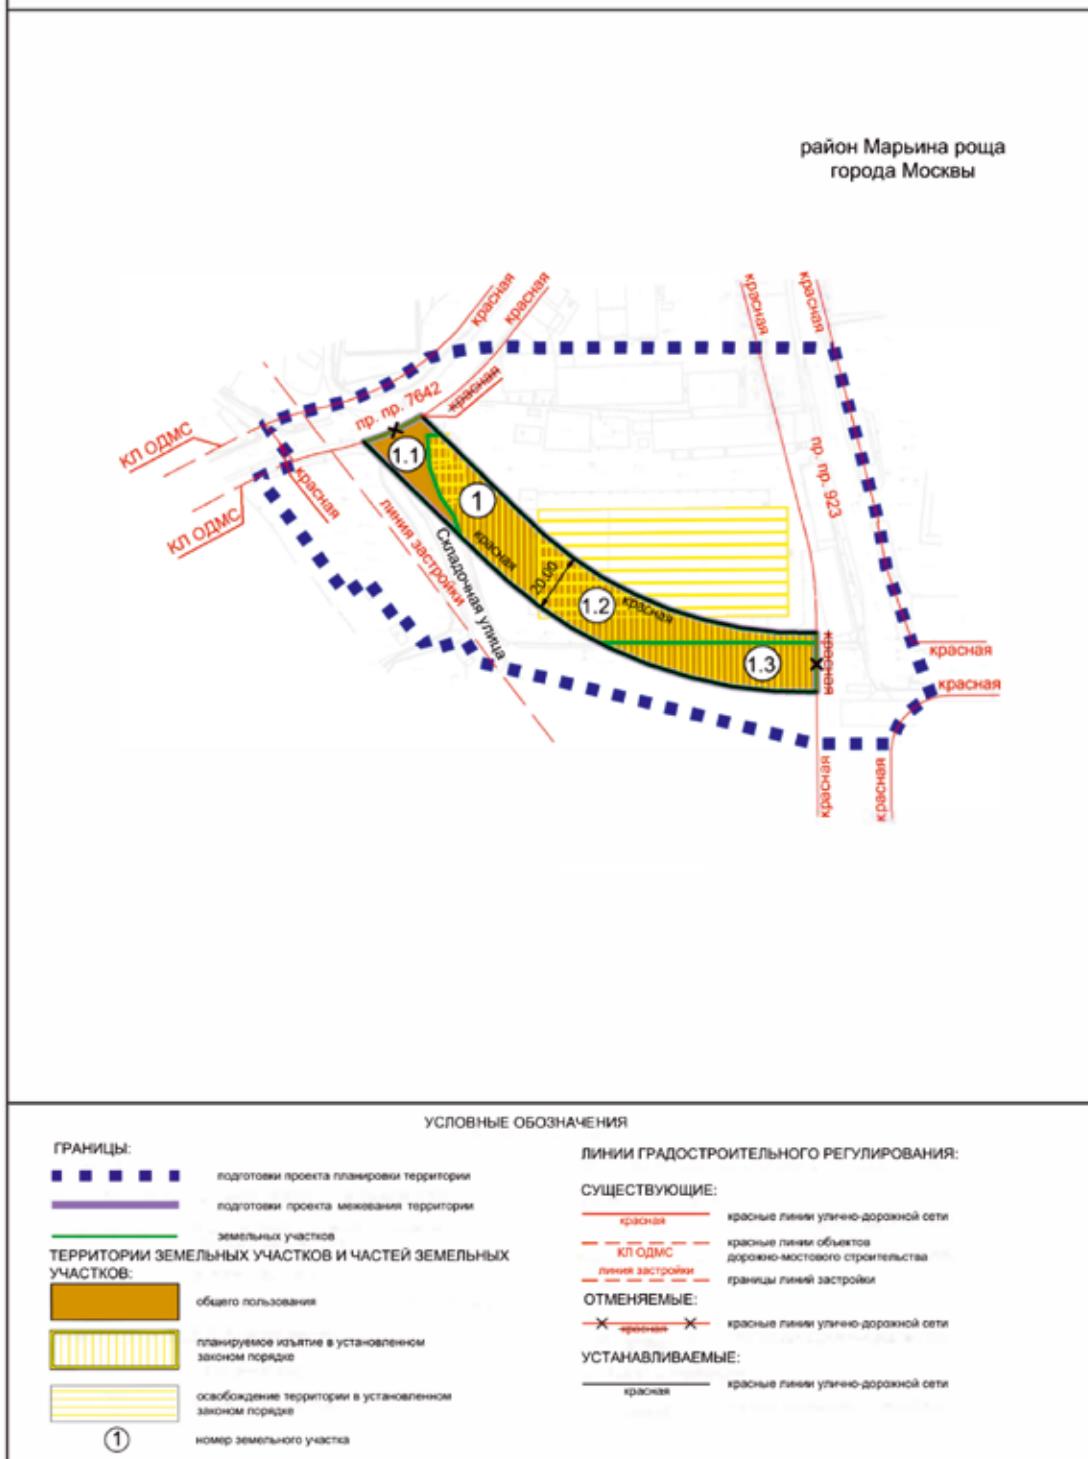



### 3.2. Пояснительная записка

Территория в границах подготовки проекта межевания территории состоит из участка вблизи нежилых зданий по адресам: Складочная улица, владение 3Д, строения 1, 2, 5, расположенного в районе Марьино роца города Москвы.

Проектом межевания территории предусматривается образование одного земельного участка территории общего пользования.

Характеристика земельных участков территории представлена в таблице «Характеристика земельных участков

территории» и на чертеже «План межевания территории» настоящего приложения.

Для реализации планировочных решений, предусмотренных проектом планировки территории, потребуется осуществить изъятие земельных участков в установленном законом порядке в соответствии с чертежом «План межевания территории».

### 3.3. Характеристика земельных участков территории к чертежу «План межевания территории»

| Назначение территории                | № земельного участка на чертеже |        | Адресные ориентиры (при наличии)                     | Площадь земельного участка, га |        | Площадь публичного сервитута, га                                            | Площадь частей образуемых земельных участков, в отношении которых предполагается изъятие в установленном законом порядке для государственных или муниципальных нужд, га | Примечание |
|--------------------------------------|---------------------------------|--------|------------------------------------------------------|--------------------------------|--------|-----------------------------------------------------------------------------|---|------------|
| 1                                    | 2                               |        | 3                                                    | 4                              |        | 5                                                                           | 6   | 7          |
| Территории общего пользования        | 1                               | 1.1    | город Москва, Складочная улица, вл. 3Д, стр. 1, 2, 5 | 0,3391                         | 0,0411 | -                                                                           | -   | -          |
|                                      |                                 | 0,2132 |                                                      |                                | -      | 0,2132<br>(часть земельного участка с кадастровым номером 77:02:0021008:3)  |   |            |
|                                      |                                 | 0,0848 |                                                      |                                | -      | 0,0848<br>(часть земельного участка с кадастровым номером 77:02:0021008:34) |   |            |
| Итого: территории общего пользования |                                 |        |                                                      | 0,3391                         | -      | -                                                                           | -   | -          |
| Всего:                               |                                 |        |                                                      | 0,3391                         | -      | -                                                                           | -   | -          |

## О внесении изменений в постановление Правительства Москвы от 29 февраля 2024 г. № 394-ПП

Постановление Правительства Москвы от 10 июня 2025 года № 1311-ПП

В соответствии с Градостроительным кодексом Российской Федерации, Законом города Москвы от 25 июня 2008 г. № 28 «Градостроительный кодекс города Москвы» и постановлением Правительства Москвы от 30 апреля 2019 г. № 449-ПП «Об утверждении Положения о составе, порядке подготовки, согласования и представления на утверждение проектов планировки территории в городе Москве» **Правительство Москвы постановляет:**

1. Внести изменения в постановление Правительства Москвы от 29 февраля 2024 г. № 394-ПП «Об утверждении проекта планировки территории между Аминьевским шоссе и Рябиновой улицей»:

1.1. В пункте 11 постановления слова «Бочкарева А.Ю.» заменить словами «Ефимова В.В.».

1.2. Строки с номером участка территории на чертеже 55, 94 раздела 1.3 приложения 1 к постановлению признать утратившими силу.

1.3. Приложение 1 к постановлению дополнить разделом 1.3(1) в редакции согласно приложению 1 к настоящему постановлению.

1.4. Приложение 1 к постановлению дополнить разделом 1.4(1) в редакции согласно приложению 2 к настоящему постановлению.

1.5. Приложение 1 к постановлению дополнить разделом 1.6 в редакции согласно приложению 3 к настоящему постановлению.

1.6. Строки с номером участка на чертеже 55, 94 раздела 2.2 приложения 1 к постановлению признать утратившими силу.

1.7. Приложение 1 к постановлению дополнить разделом 2.2(1) в редакции согласно приложению 4 к настоящему постановлению.

1.8. Раздел 2.3 приложения 1 к постановлению изложить в редакции согласно приложению 5 к настоящему постановлению.

1.9. Приложение 1 к постановлению дополнить разделом 2.4(1) в редакции согласно приложению 6 к настоящему постановлению.

2. Контроль за выполнением настоящего постановления возложить на заместителя Мэра Москвы в Правительстве Москвы по вопросам градостроительной политики и строительства Ефимова В.В.

Мэр Москвы **С.С.Собянин**

Приложение 1  
к постановлению Правительства Москвы  
от 10 июня 2025 г. № 1311-ПП

Внесение изменения в приложение 1 к постановлению Правительства Москвы от 29 февраля 2024 г. № 394-ПП


1.3(1). Таблица «Участки территории (зоны) планируемого размещения объектов капитального строительства» к чертежу «Планировочная организация территории с границами зон планируемого размещения объектов капитального строительства» раздела 1.6


| № участка территории на чертеже | № зоны планируемого размещения объектов капитального строительства на чертеже | Коды видов разрешенного использования земельных участков и объектов капитального строительства <sup>5</sup> | Площадь участка, га | Предельные параметры разрешенного строительства, реконструкции объектов капитального строительства |                                        |                                   | Наименование объекта | Показатели объекта                    |                                       |                                                             |                              |
|---------------------------------|-------------------------------------------------------------------------------|---|---------------------|---|----------------------------------------|-----------------------------------|----------------------|---------------------------------------|---------------------------------------|-------------------------------------------------------------|------------------------------|
|                                 |                                                                               |   |                     | Плотность застройки участка, тыс.кв.м/га                                                           | Высота зданий, строений, сооружений, м | Максимальный процент застройки, % |                      | Суммарная поэтажная площадь, тыс.кв.м | Использование подземного пространства | Постевые, приобъектные автостоянки (наземные), машино-места | Примечание, емкость/мощность |
| 1                               | 2                                                                             | 3   | 4                   | 5                                                                                                  | 6                                      | 7                                 | 8                    | 9                                     | 10                                    | 11                                                          | 12                           |
| 55                              | -                                                                             | 12.0.1, 12.0.2                                                                                              | 1,61                | -                                                                                                  | -                                      | -                                 | -                    | -                                     | -                                     | -                                                           | -                            |
| 94                              | -                                                                             | 12.0.1, 12.0.2                                                                                              | 1,13                | -                                                                                                  | -                                      | -                                 | -                    | -                                     | -                                     | -                                                           | -                            |

<sup>5</sup> – Описание видов разрешенного использования земельных участков в соответствии с приказом Федеральной службы государственной регистрации, кадастра и картографии от 10 ноября 2020 г. № П/0412 «Об утверждении классификатора видов разрешенного использования земельных участков».

Приложение 2  
к постановлению Правительства Москвы  
от 10 июня 2025 г. № 1311-ПП

Внесение изменения в приложение 1 к постановлению Правительства Москвы  
от 29 февраля 2024 г. № 394-ПП

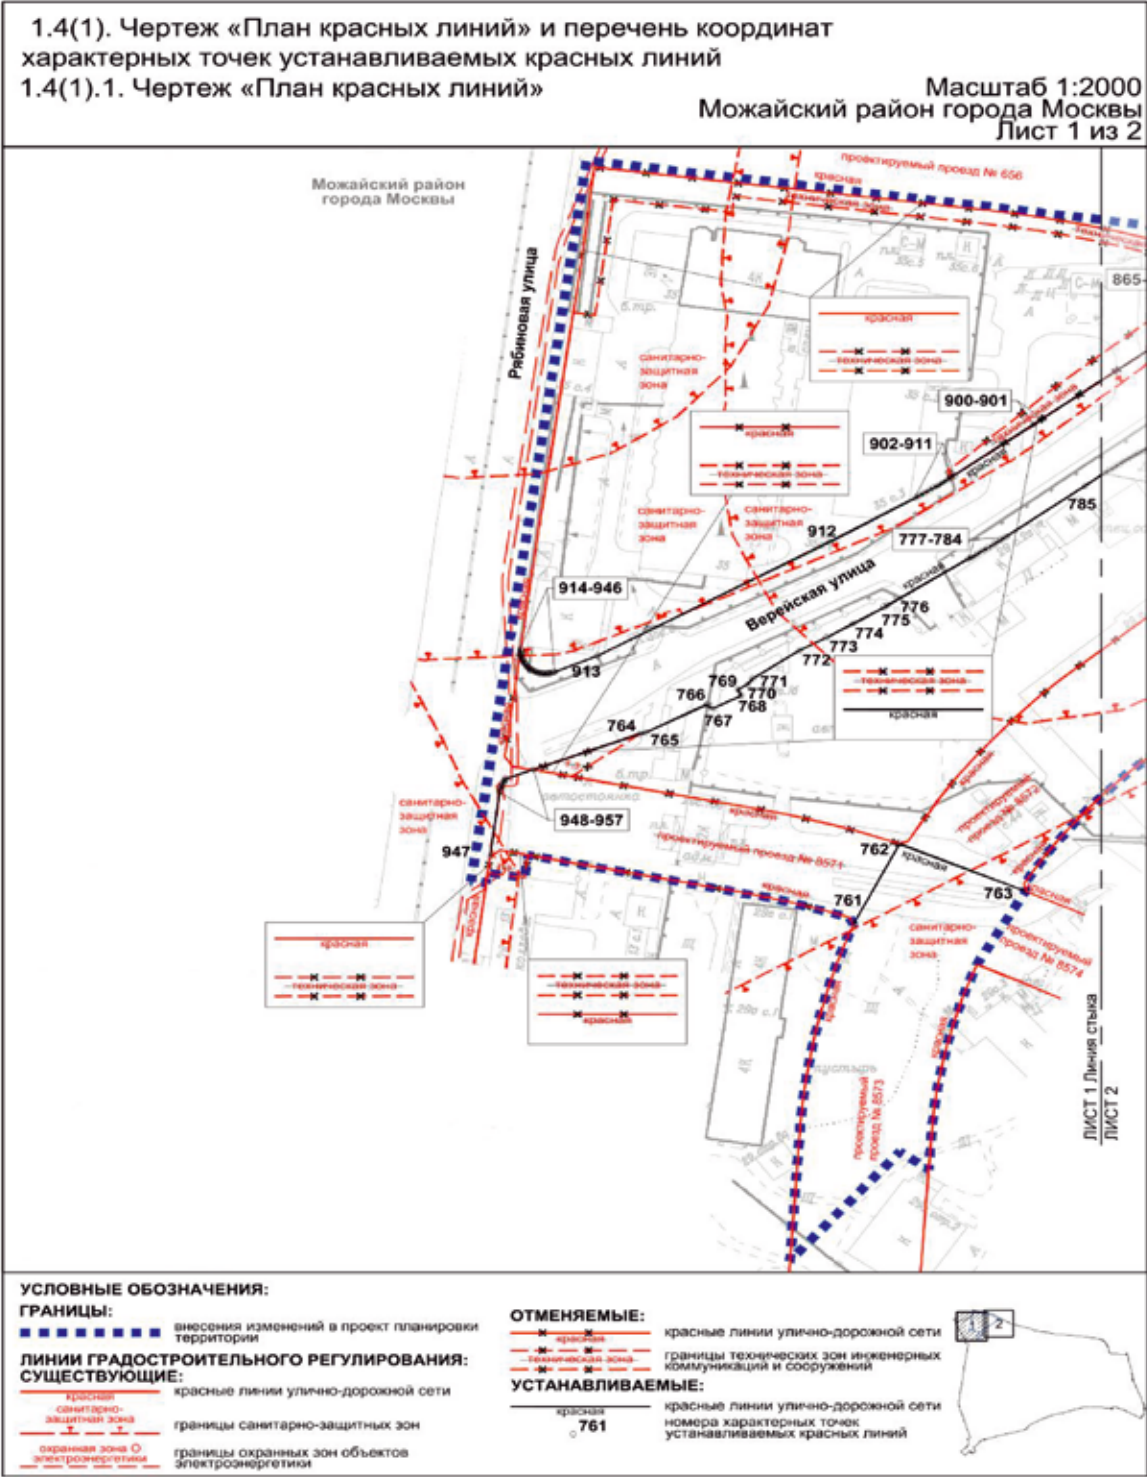

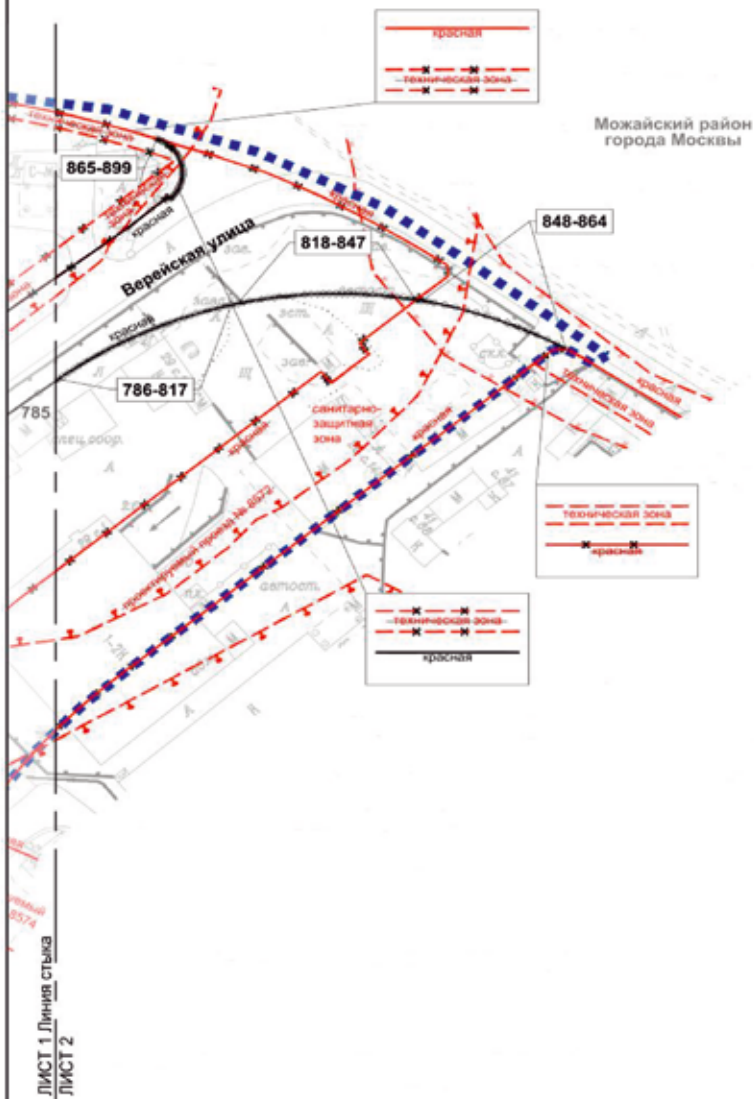

**УСЛОВНЫЕ ОБОЗНАЧЕНИЯ:**

**ГРАНИЦЫ:**

☐ внесение изменений в проект планировки территории

**ЛИНИИ ГРАДОСТРОИТЕЛЬНОГО РЕГУЛИРОВАНИЯ:  
СУЩЕСТВУЮЩИЕ:**

 красные линии улично-дорожной сети

границы технических зон инженерных

границы водохозяйственных зон

— · √ · — · √ · — границы прибрежных защитных полос

СВЯТОСЛАВНО-ЗАЩИТНАЯ ЗОНА

— границы санитарно-защитных зон

— — — — — границы зон подтопления (территории умеренного и слабого подтопления)

**ОТМЕНЯЕМЫЕ:**

красные линии улично-дорожной сети

— — — — — границы технических зон инженерных коммуникаций и сооружений

**УСТАНОВЛИВАЕМЫЕ:**

красная — красные линии улично-дорожной сети

899 номера характерных точек устанавливаемых красных линий



**1.4(1).2. Перечень координат характерных точек устанавливаемых красных линий**  
(к чертежу «План красных линий»)

| № точки                       | Координаты точки<br>(Система координат, используемая<br>для ведения Единого государственного<br>реестра недвижимости (МСК-77)) |          |
|-------------------------------|---|----------|
|                               | X   | Y        |
| 1                             | 2   | 3        |
| Устанавливаемые красные линии |   |          |
| 761                           | 5028.63   | -4627.46 |
| 762                           | 5058.06   | -4612.55 |
| 763                           | 5040.78   | -4571.77 |
| 764                           | 5098.37   | -4696.55 |
| 765                           | 5098.80   | -4694.75 |
| 766                           | 5109.11   | -4674.87 |
| 767                           | 5107.66   | -4673.05 |
| 768                           | 5112.45   | -4663.72 |
| 769                           | 5114.77   | -4664.85 |
| 770                           | 5116.41   | -4661.75 |
| 771                           | 5118.58   | -4660.12 |
| 772                           | 5128.99   | -4644.91 |
| 773                           | 5133.85   | -4636.06 |
| 774                           | 5138.72   | -4627.85 |
| 775                           | 5144.90   | -4617.41 |
| 776                           | 5145.59   | -4616.44 |
| 777                           | 5162.47   | -4590.48 |
| 778                           | 5163.06   | -4589.52 |
| 779                           | 5164.26   | -4587.61 |
| 780                           | 5165.48   | -4585.72 |
| 781                           | 5166.72   | -4583.84 |
| 782                           | 5167.99   | -4581.98 |
| 783                           | 5169.28   | -4580.14 |
| 784                           | 5170.59   | -4578.31 |
| 785                           | 5189.26   | -4552.71 |
| 786                           | 5193.89   | -4546.42 |
| 787                           | 5195.03   | -4544.85 |
| 788                           | 5196.15   | -4543.26 |
| 789                           | 5197.25   | -4541.66 |
| 790                           | 5198.33   | -4540.04 |
| 791                           | 5199.39   | -4538.41 |
| 792                           | 5200.42   | -4536.77 |
| 793                           | 5201.44   | -4535.11 |
| 794                           | 5202.43   | -4533.44 |
| 795                           | 5203.40   | -4531.76 |

| № точки | Координаты точки<br>(Система координат, используемая<br>для ведения Единого государственного<br>реестра недвижимости (МСК-77)) |          |
|---------|---|----------|
|         | X   | Y        |
| 1       | 2   | 3        |
| 796     | 5204.35   | -4530.06 |
| 797     | 5205.28   | -4528.35 |
| 798     | 5206.18   | -4526.63 |
| 799     | 5207.06   | -4524.90 |
| 800     | 5207.92   | -4523.16 |
| 801     | 5208.76   | -4521.40 |
| 802     | 5209.57   | -4519.64 |
| 803     | 5210.36   | -4517.86 |
| 804     | 5211.13   | -4516.07 |
| 805     | 5211.87   | -4514.28 |
| 806     | 5212.59   | -4512.47 |
| 807     | 5213.28   | -4510.66 |
| 808     | 5213.95   | -4508.83 |
| 809     | 5214.60   | -4507.00 |
| 810     | 5215.22   | -4505.16 |
| 811     | 5215.82   | -4503.31 |
| 812     | 5216.39   | -4501.45 |
| 813     | 5216.94   | -4499.59 |
| 814     | 5217.47   | -4497.72 |
| 815     | 5217.97   | -4495.84 |
| 816     | 5218.45   | -4493.95 |
| 817     | 5218.90   | -4492.06 |
| 818     | 5219.32   | -4490.17 |
| 819     | 5219.72   | -4488.27 |
| 820     | 5220.10   | -4486.36 |
| 821     | 5220.45   | -4484.45 |
| 822     | 5220.78   | -4482.53 |
| 823     | 5221.08   | -4480.61 |
| 824     | 5221.35   | -4478.69 |
| 825     | 5221.60   | -4476.76 |
| 826     | 5221.83   | -4474.83 |
| 827     | 5222.03   | -4472.90 |
| 828     | 5222.20   | -4470.96 |
| 829     | 5222.35   | -4469.02 |
| 830     | 5222.48   | -4467.08 |
| 831     | 5222.57   | -4465.14 |

| № точки | Координаты точки<br>(Система координат, используемая<br>для ведения Единого государственного<br>реестра недвижимости (МСК-77)) |          |
|---------|---|----------|
|         | X   | Y        |
| 1       | 2   | 3        |
| 832     | 5222.65   | -4463.20 |
| 833     | 5222.69   | -4461.26 |
| 834     | 5222.71   | -4459.32 |
| 835     | 5222.71   | -4457.37 |
| 836     | 5222.68   | -4455.43 |
| 837     | 5222.63   | -4453.49 |
| 838     | 5222.54   | -4451.54 |
| 839     | 5222.44   | -4449.60 |
| 840     | 5222.31   | -4447.66 |
| 841     | 5222.15   | -4445.73 |
| 842     | 5221.97   | -4443.79 |
| 843     | 5221.76   | -4441.86 |
| 844     | 5221.53   | -4439.93 |
| 845     | 5221.27   | -4438.00 |
| 846     | 5220.98   | -4436.08 |
| 847     | 5220.67   | -4434.16 |
| 848     | 5220.34   | -4432.25 |
| 849     | 5219.98   | -4430.34 |
| 850     | 5219.60   | -4428.43 |
| 851     | 5218.86   | -4425.09 |
| 852     | 5218.05   | -4421.77 |
| 853     | 5217.16   | -4418.47 |
| 854     | 5216.19   | -4415.19 |
| 855     | 5215.15   | -4411.93 |
| 856     | 5214.03   | -4408.70 |
| 857     | 5212.84   | -4405.50 |
| 858     | 5211.57   | -4402.32 |
| 859     | 5211.03   | -4401.04 |
| 860     | 5210.23   | -4399.17 |
| 861     | 5208.82   | -4396.06 |
| 862     | 5207.34   | -4392.97 |
| 863     | 5205.79   | -4389.93 |
| 864     | 5204.17   | -4386.92 |
| 865     | 5274.87   | -4515.55 |
| 866     | 5274.58   | -4514.78 |
| 867     | 5274.24   | -4514.03 |
| 868     | 5273.86   | -4513.31 |
| 869     | 5273.42   | -4512.62 |

| № точки | Координаты точки<br>(Система координат, используемая<br>для ведения Единого государственного<br>реестра недвижимости (МСК-77)) |          |
|---------|---|----------|
|         | X   | Y        |
| 1       | 2   | 3        |
| 870     | 5272.94   | -4511.96 |
| 871     | 5272.41   | -4511.33 |
| 872     | 5271.84   | -4510.74 |
| 873     | 5271.23   | -4510.19 |
| 874     | 5270.59   | -4509.69 |
| 875     | 5269.92   | -4509.23 |
| 876     | 5269.21   | -4508.81 |
| 877     | 5268.48   | -4508.45 |
| 878     | 5267.72   | -4508.13 |
| 879     | 5266.95   | -4507.87 |
| 880     | 5266.15   | -4507.66 |
| 881     | 5265.35   | -4507.51 |
| 882     | 5264.54   | -4507.41 |
| 883     | 5263.72   | -4507.36 |
| 884     | 5262.90   | -4507.38 |
| 885     | 5262.09   | -4507.44 |
| 886     | 5261.28   | -4507.57 |
| 887     | 5260.48   | -4507.75 |
| 888     | 5259.69   | -4507.98 |
| 889     | 5258.93   | -4508.26 |
| 890     | 5258.18   | -4508.60 |
| 891     | 5257.46   | -4508.99 |
| 892     | 5256.77   | -4509.42 |
| 893     | 5256.10   | -4509.90 |
| 894     | 5255.48   | -4510.43 |
| 895     | 5254.89   | -4511.00 |
| 896     | 5254.61   | -4511.30 |
| 897     | 5255.24   | -4511.92 |
| 898     | 5251.00   | -4517.23 |
| 899     | 5244.53   | -4524.87 |
| 900     | 5213.92   | -4566.44 |
| 901     | 5211.84   | -4569.25 |
| 902     | 5193.22   | -4594.80 |
| 903     | 5192.46   | -4595.85 |
| 904     | 5191.46   | -4597.27 |
| 905     | 5190.48   | -4598.70 |
| 906     | 5189.51   | -4600.14 |
| 907     | 5188.56   | -4601.59 |


| № точки | Координаты точки<br>(Система координат, используемая<br>для ведения Единого государственного<br>реестра недвижимости (МСК-77)) |          |
|---------|---|----------|
|         | X   | Y        |
| 1       | 2   | 3        |
| 908     | 5187.62   | -4603.05 |
| 909     | 5186.70   | -4604.52 |
| 910     | 5185.80   | -4606.00 |
| 911     | 5184.92   | -4607.50 |
| 912     | 5168.78   | -4635.11 |
| 913     | 5127.12   | -4710.18 |
| 914     | 5121.14   | -4723.87 |
| 915     | 5120.94   | -4724.36 |
| 916     | 5120.78   | -4724.86 |
| 917     | 5120.65   | -4725.37 |
| 918     | 5120.56   | -4725.89 |
| 919     | 5120.50   | -4726.42 |
| 920     | 5120.47   | -4726.95 |
| 921     | 5120.48   | -4727.47 |
| 922     | 5120.53   | -4728.00 |
| 923     | 5120.61   | -4728.52 |
| 924     | 5120.72   | -4729.04 |
| 925     | 5120.87   | -4729.54 |
| 926     | 5121.05   | -4730.04 |
| 927     | 5121.26   | -4730.52 |
| 928     | 5121.50   | -4730.99 |
| 929     | 5121.78   | -4731.44 |
| 930     | 5122.08   | -4731.87 |
| 931     | 5122.41   | -4732.28 |
| 932     | 5122.77   | -4732.67 |

| № точки | Координаты точки<br>(Система координат, используемая<br>для ведения Единого государственного<br>реестра недвижимости (МСК-77)) |          |
|---------|---|----------|
|         | X   | Y        |
| 1       | 2   | 3        |
| 933     | 5123.15   | -4733.04 |
| 934     | 5123.56   | -4733.37 |
| 935     | 5123.99   | -4733.68 |
| 936     | 5124.43   | -4733.97 |
| 937     | 5124.90   | -4734.22 |
| 938     | 5125.38   | -4734.44 |
| 939     | 5125.87   | -4734.63 |
| 940     | 5126.37   | -4734.78 |
| 941     | 5126.89   | -4734.90 |
| 942     | 5127.41   | -4734.99 |
| 943     | 5127.93   | -4735.04 |
| 944     | 5128.46   | -4735.06 |
| 945     | 5128.99   | -4735.04 |
| 946     | 5129.51   | -4734.99 |
| 947     | 5053.35   | -4744.97 |
| 948     | 5076.88   | -4741.89 |
| 949     | 5077.60   | -4741.76 |
| 950     | 5078.30   | -4741.59 |
| 951     | 5078.99   | -4741.37 |
| 952     | 5079.67   | -4741.10 |
| 953     | 5080.33   | -4740.80 |
| 954     | 5080.97   | -4740.45 |
| 955     | 5081.58   | -4740.07 |
| 956     | 5081.92   | -4739.82 |
| 957     | 5085.25   | -4731.06 |




**Приложение 3**  
к постановлению Правительства Москвы  
от 10 июня 2025 г. № 1311-ПП

Внесение изменения в приложение 1 к постановлению Правительства Москвы  
от 29 февраля 2024 г. № 394-ПП

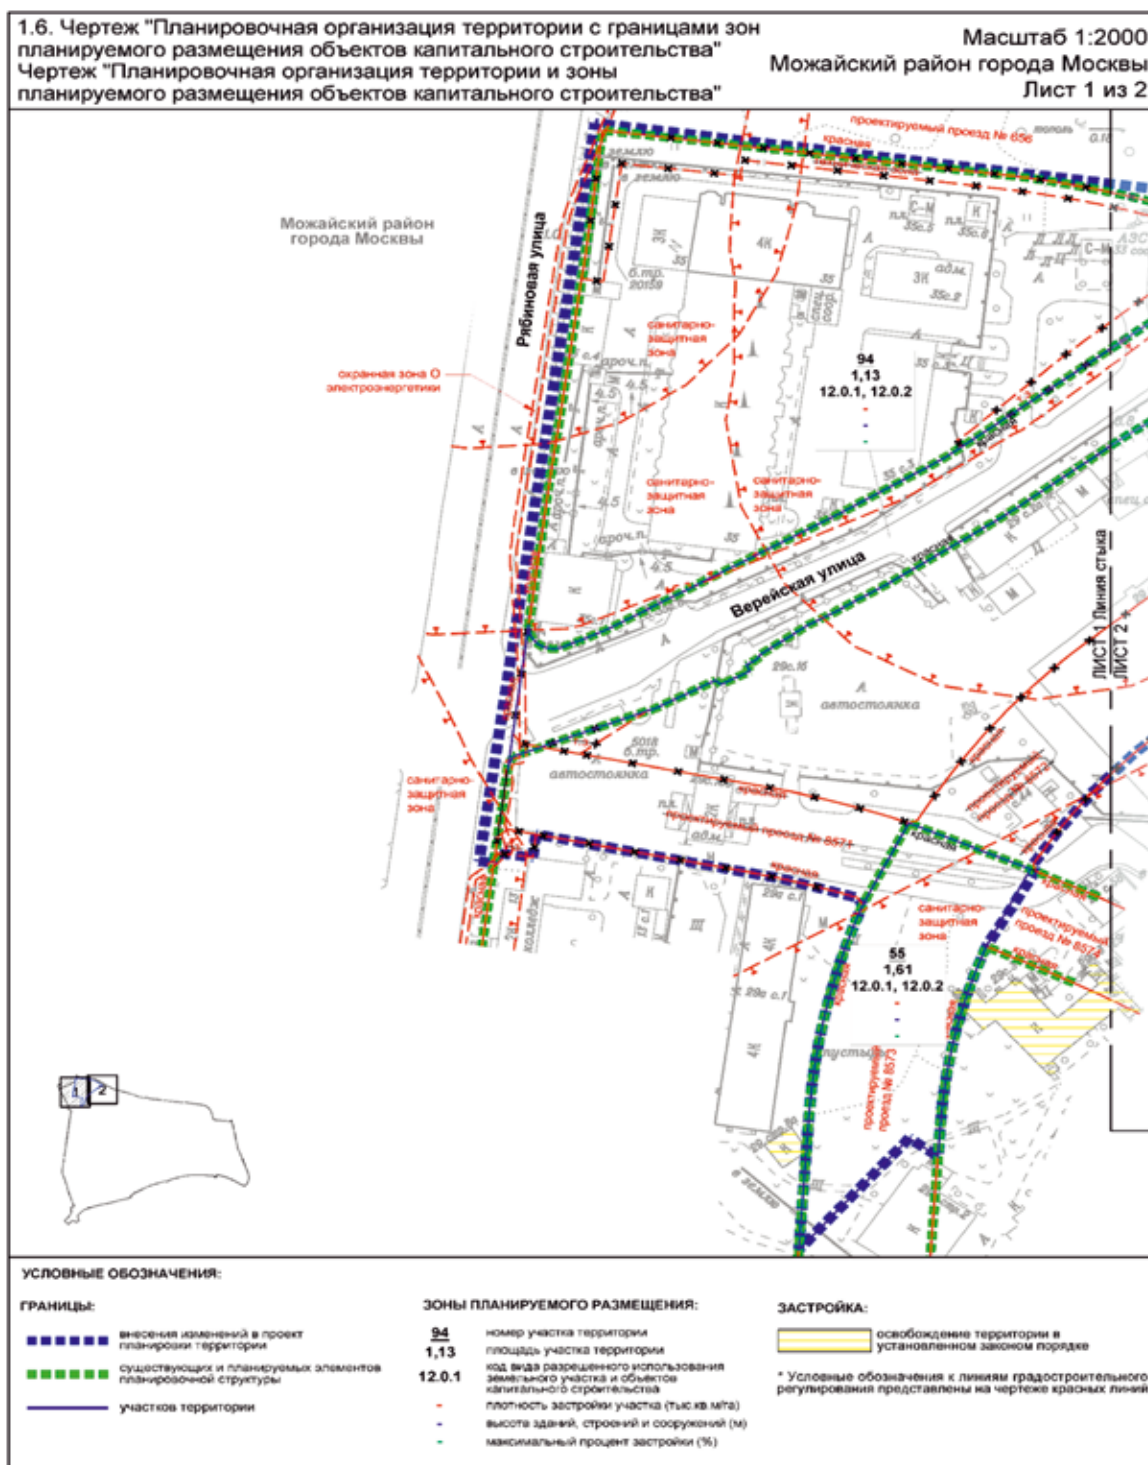

Масштаб 1:2000  
Можайский район города Москвы  
Лист 2 из 2

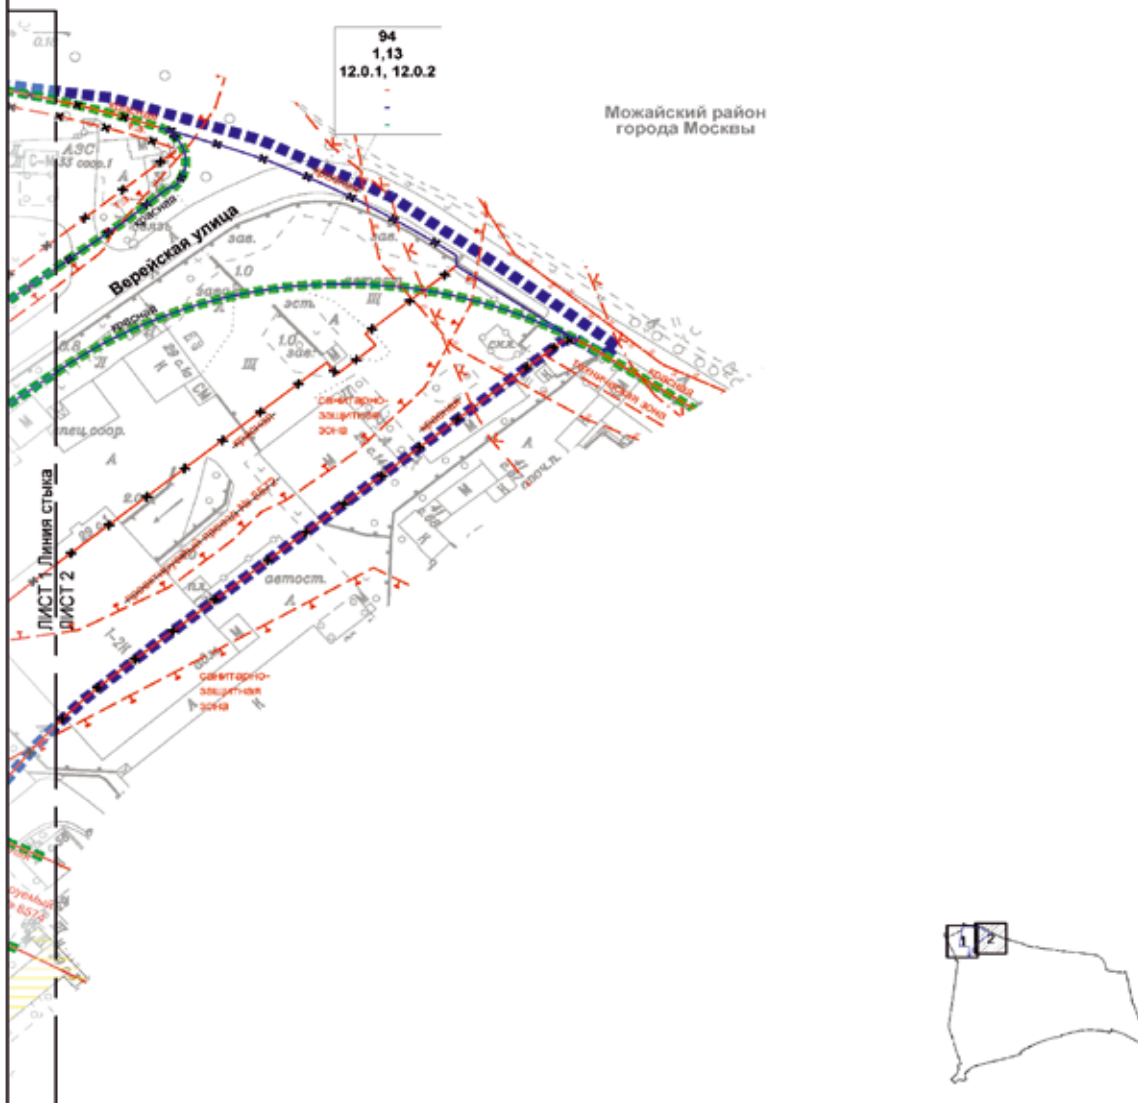

#### УСЛОВНЫЕ ОБОЗНАЧЕНИЯ:

##### ГРАНИЦЫ:

- ■ ■ ■ ■ внесения изменений в проект планировки территории
- ■ ■ ■ ■ существующих и планируемых элементов планировочной структуры
- участок территории

##### ЗОНЫ ПЛАНИРУЕМОГО РАЗМЕЩЕНИЯ:


- 94 номер участка территории
- 1,13 площадь участка территории
- 12.0.1 код вида разрешенного использования земельного участка и объектов капитального строительства
- плотность застройки участка (тыс кв м/га)
- высота зданий, строений и сооружений (м)
- максимальный процент застройки (%)


##### ЗАСТРОЙКА:

- освобождение территории в установленном законом порядке

\* Условные обозначения к линиям градостроительного регулирования представлены на чертеже крас-ых линий

Масштаб 1:2000  
Можайский район города Москвы  
Лист 1 из 2

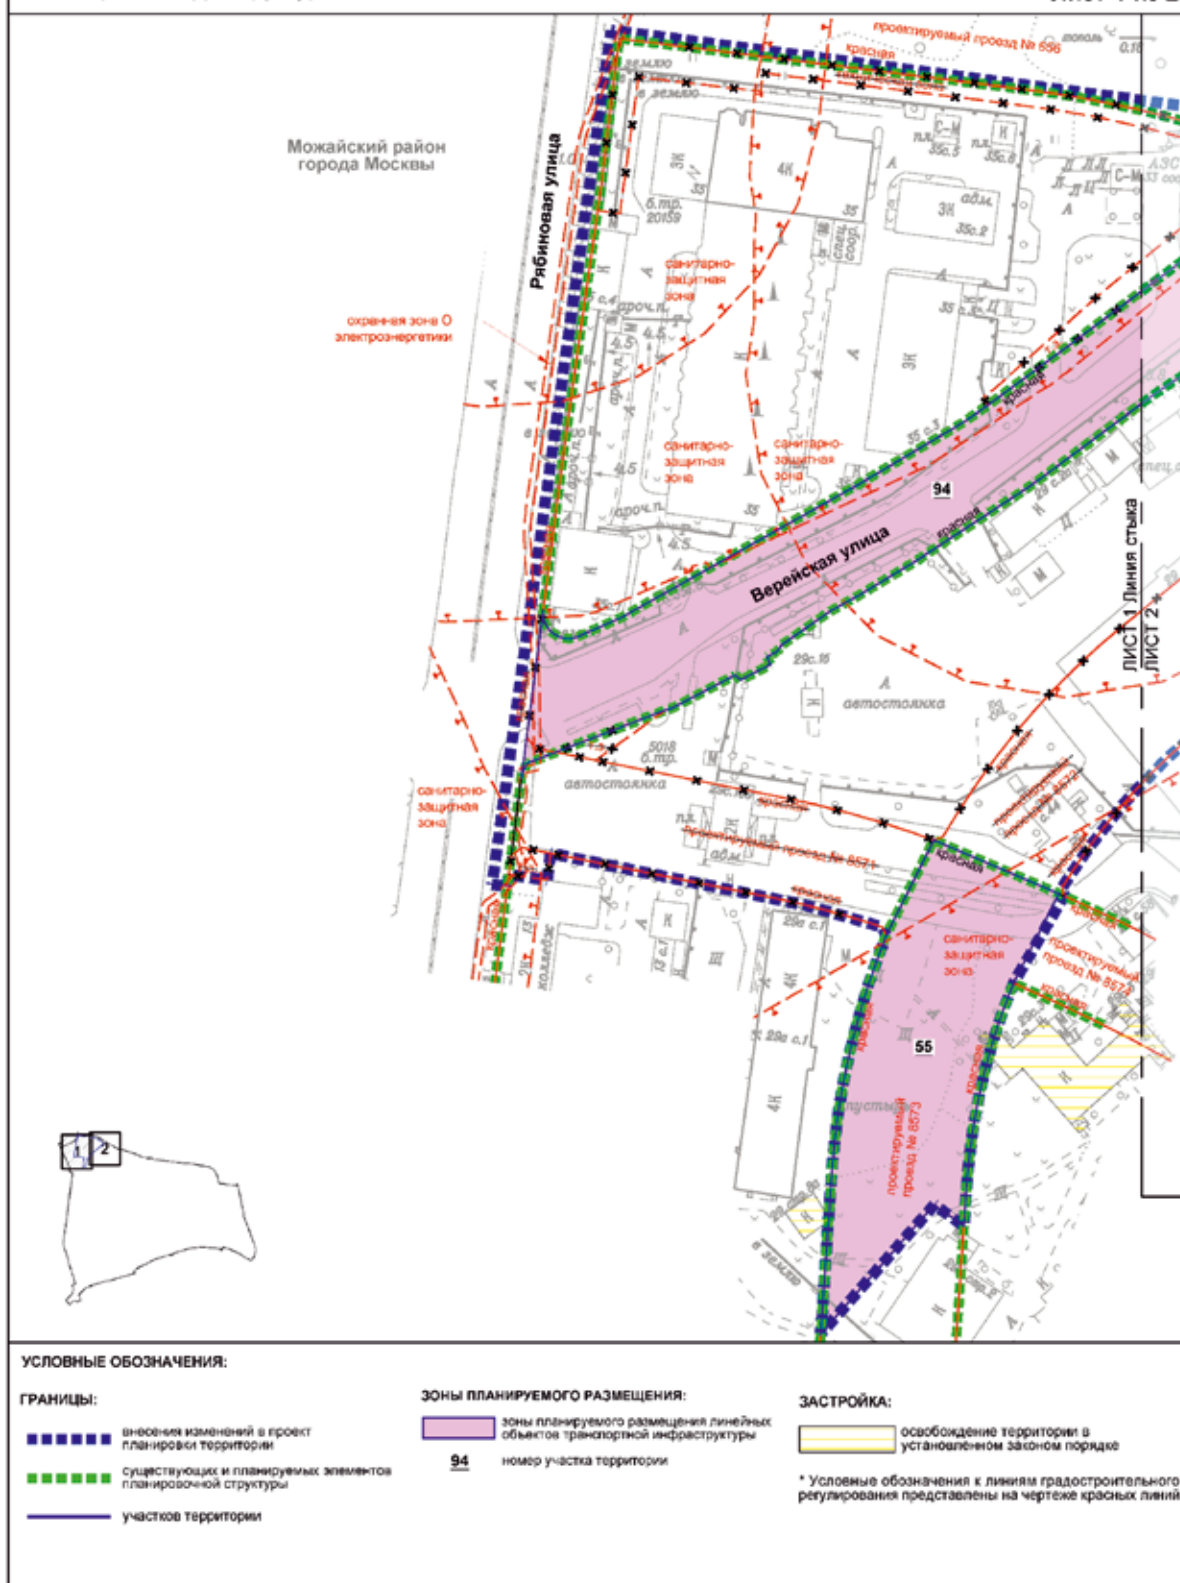

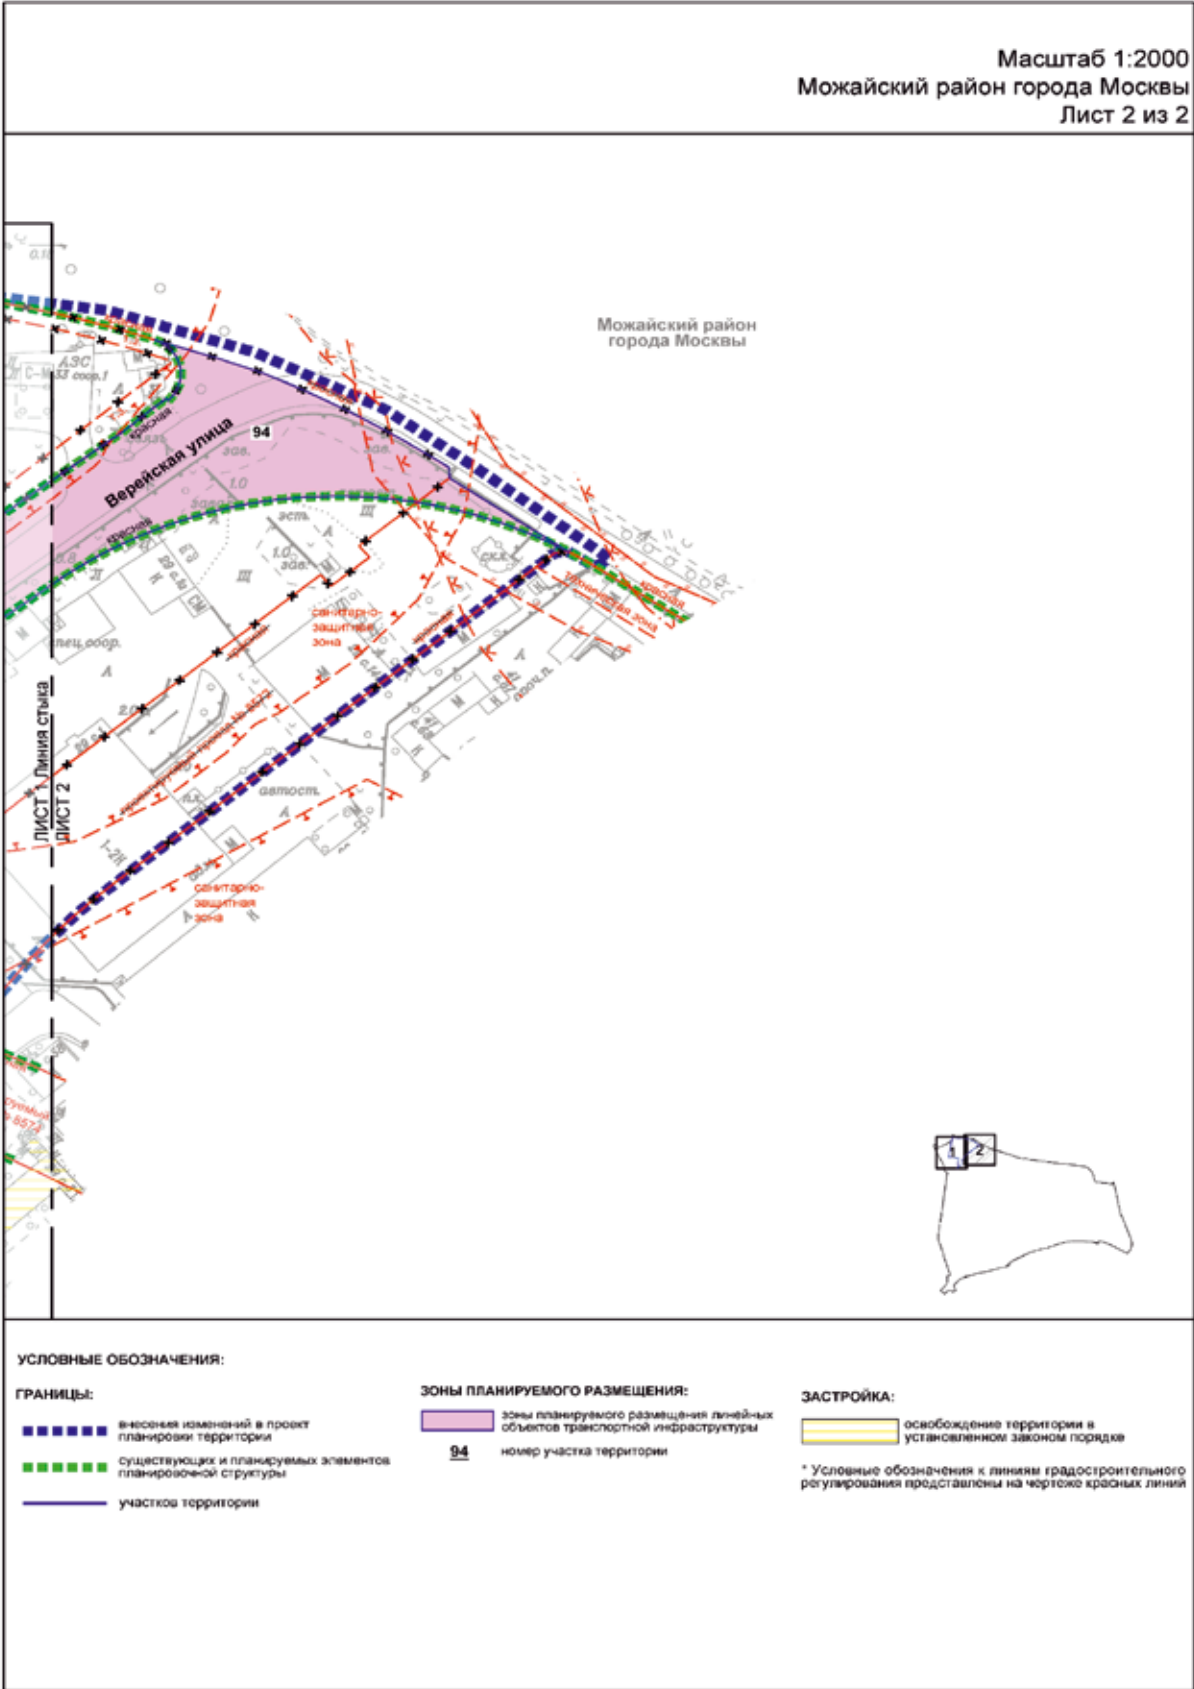

Приложение 4  
к постановлению Правительства Москвы  
от 10 июня 2025 г. № 1311-ПП

Внесение изменения в приложение 1 к постановлению Правительства Москвы от 29 февраля 2024 г. № 394-ПП

2.2(1). Таблица «Характеристика земельных участков территории»  
к чертежу «План межевания территории» раздела 2.4(1)

| Назначение территории                                                               | № участка на чертеже | Коды видов разрешенного использования земельных участков и объектов капитального строительства <sup>6</sup> | Площадь земельного участка, га | Способы образования земельного участка | Вид ограничения, обременения на земельном участке, площадь, га | Примечание                                                                             |
|-------------------------------------------------------------------------------------|----------------------|---|--------------------------------|----------------------------------------|----------------------------------------------------------------|----------------------------------------------------------------------------------------|
| 1                                                                                   | 2                    | 3   | 4                              | 5                                      | 6                                                              | 7                                                                                      |
| Территория участков нежилых зданий и сооружений, зданий образовательных организаций | 141                  | Φ <sup>7</sup>                                                                                              | 1,49                           | 1,448                                  | Санитарно-защитная зона (установленная) – 1,47                 | Перераспределение части земельного участка с кадастровым номером 77:07:0012002:3       |
|                                                                                     |                      |   |                                |                                        |                                                                |                                                                                        |
|                                                                                     |                      |   | 0,045                          | Перераспределение                      |                                                                | Перераспределение территории, государственная собственность на которую не разграничена |



| 1 | Территории общего пользования |      |      |                   |   | 7   |  |
|---|-------------------------------|------|------|-------------------|---|---|--|
|   | 2                             | 3    | 4    | 5                 | 6   | 7   |  |
|   | 55                            | 55.1 | 1,61 |                   | Красные линии улично-дорожной сети – 1,61; зона регулирования застройки и хозяйственной деятельности – 1,13; санитарно-защитная зона (установленная) – 0,49   | Планируемое изъятие в установленном законом порядке части земельного участка с кадастровым номером 77:07:0012006:186 – 0,44 га    |  |
|   |                               | 55.2 |      |                   |   | Планируемое изъятие в установленном законом порядке части земельного участка с кадастровым номером 77:07:0012006:164 – 0,0958 га  |  |
|   |                               | 55.3 |      |                   |   | Планируемое изъятие в установленном законом порядке части земельного участка с кадастровым номером 77:07:0012006:144 – 0,15 га    |  |
|   |                               | 55.4 |      |                   |   | Планируемое изъятие в установленном законом порядке части земельного участка с кадастровым номером 77:07:0012006:186 – 0,93 га    |  |
|   |                               |      |      |                   |   | Планируемое изъятие в установленном законом порядке части земельного участка с кадастровым номером 77:07:0012002:15 – 0,026 га    |  |
|   | 94                            | 94.1 | 1,13 | Перераспределение | Красные линии улично-дорожной сети – 1,13; зона регулирования застройки и хозяйственной деятельности – 0,33; санитарно-защитная зона (установленная) – 0,08; санитарно-защитная зона (ориентировочная) – 0,84; водоохранная зона – 0,04; зоны слабого подтопления – 0,009 | Планируемое изъятие в установленном законом порядке части земельного участка с кадастровым номером 77:07:0012002:1601 – 0,0105 га |  |
|   |                               | 94.2 |      |                   |   | Планируемое изъятие в установленном законом порядке части земельного участка с кадастровым номером 77:07:0012002:1600 – 0,0114 га |  |
|   |                               | 94.3 |      |                   |   | Планируемое изъятие в установленном законом порядке части земельного участка с кадастровым номером 77:07:0012002:3 – 0,0454 га    |  |
|   |                               | 94.4 |      |                   |   | Планируемое изъятие в установленном законом порядке части земельного участка с кадастровым номером 77:07:0012002:3 – 0,0887 га    |  |
|   |                               | 94.5 |      |                   |   | Планируемое изъятие в установленном законом порядке части земельного участка с кадастровым номером 77:07:0012002:3 – 0,0887 га    |  |

<sup>6</sup> – Описание видов разрешенного использования земельных участков в соответствии с приказом Федеральной службы государственной регистрации, кадастра и картографии от 10 ноября 2020 г. № П/0412 «Об утверждении классификатора видов разрешенного использования земельных участков».

<sup>7</sup> – Фактическое использование основных видов разрешенного использования земельных участков и объектов капитального строительства строительных объектов – в качестве основных видов разрешенного использования земельных участков и объектов капитального строительства, сведения о которых содержатся в Едином государственном реестре недвижимости.

### Приложение 5

к постановлению Правительства Москвы  
от 10 июня 2025 г. № 1311-ПП

Внесение изменения в приложение 1 к постановлению Правительства Москвы  
от 29 февраля 2024 г. № 394-ПП

#### 2.3. Таблица «Сведения о границах территории, в отношении которой утвержден проект межевания территории»

| Координаты точки<br>(Система координат, используемая<br>для ведения Единого государственного реестра<br>недвижимости (МСК-77)) |          |
|---|----------|
| X   | Y        |
| 1   | 2        |
| 5028.63   | -4627.46 |
| 5022.67   | -4629.78 |
| 5014.36   | -4632.73 |
| 5005.96   | -4635.37 |
| 4997.46   | -4637.70 |
| 4988.89   | -4639.72 |
| 4980.25   | -4641.43 |
| 4971.55   | -4642.83 |
| 4962.81   | -4643.90 |
| 4954.03   | -4644.66 |
| 4564.73   | -4671.26 |
| 4554.44   | -4671.62 |
| 4540.47   | -4670.99 |
| 4526.61   | -4669.09 |
| 4512.98   | -4665.93 |
| 4499.70   | -4661.54 |
| 4486.87   | -4655.95 |
| 4482.64   | -4653.63 |
| 4564.66   | -4796.57 |
| 4565.04   | -4797.20 |
| 4565.44   | -4797.82 |
| 4565.84   | -4798.39 |
| 4566.26   | -4798.94 |
| 4566.69   | -4799.48 |
| 4567.15   | -4800.00 |
| 4567.62   | -4800.50 |
| 4568.11   | -4800.99 |
| 4568.61   | -4801.47 |
| 4569.14   | -4801.92 |
| 4569.67   | -4802.36 |
| 4570.22   | -4802.77 |

| Координаты точки<br>(Система координат, используемая<br>для ведения Единого государственного реестра<br>недвижимости (МСК-77)) |          |
|---|----------|
| X   | Y        |
| 1   | 2        |
| 4570.79   | -4803.17 |
| 4571.37   | -4803.55 |
| 4571.96   | -4803.91 |
| 4572.56   | -4804.25 |
| 4573.18   | -4804.56 |
| 4573.80   | -4804.86 |
| 4574.44   | -4805.13 |
| 4575.08   | -4805.38 |
| 4575.74   | -4805.61 |
| 4576.40   | -4805.81 |
| 4577.07   | -4806.00 |
| 4577.74   | -4806.16 |
| 4578.42   | -4806.29 |
| 4579.10   | -4806.40 |
| 4579.78   | -4806.49 |
| 4580.47   | -4806.56 |
| 4581.16   | -4806.60 |
| 4581.85   | -4806.62 |
| 4582.55   | -4806.61 |
| 4583.24   | -4806.58 |
| 4583.93   | -4806.53 |
| 4584.61   | -4806.45 |
| 4514.90   | -4815.57 |
| 4403.77   | -4830.14 |
| 4390.96   | -4831.82 |
| 4369.99   | -4825.14 |
| 4370.33   | -4824.21 |
| 4371.62   | -4820.70 |
| 4405.52   | -4728.26 |
| 4416.29   | -4698.90 |
| 4427.24   | -4697.21 |



| Координаты точки<br>(Система координат, используемая<br>для ведения Единого государственного реестра<br>недвижимости (МСК-77)) |          |
|---|----------|
| X   | Y        |
| 1   | 2        |
| 4433.89   | -4680.91 |
| 4438.35   | -4665.25 |
| 4440.08   | -4665.74 |
| 4448.68   | -4644.67 |
| 4450.01   | -4647.00 |
| 4454.76   | -4642.55 |
| 4460.07   | -4650.81 |
| 4462.36   | -4649.44 |
| 4468.37   | -4645.01 |
| 4463.01   | -4641.40 |
| 4452.18   | -4632.54 |
| 4442.20   | -4622.74 |
| 4437.56   | -4617.51 |
| 4429.01   | -4606.43 |
| 4414.02   | -4584.28 |
| 4412.80   | -4582.14 |
| 4409.49   | -4577.18 |
| 4382.83   | -4537.26 |
| 4368.04   | -4515.11 |
| 4327.57   | -4454.48 |
| 4271.09   | -4369.85 |
| 4265.72   | -4362.48 |
| 4259.76   | -4355.58 |
| 4253.24   | -4349.20 |
| 4246.22   | -4343.38 |
| 4238.74   | -4338.16 |
| 4230.85   | -4333.58 |
| 4226.78   | -4331.54 |
| 4218.38   | -4327.97 |
| 4034.75   | -4258.78 |
| 4011.41   | -4249.98 |
| 3789.31   | -4166.30 |
| 3786.60   | -4167.41 |
| 3783.08   | -4175.12 |
| 3776.55   | -4189.28 |
| 3769.96   | -4203.41 |
| 3763.29   | -4217.51 |
| 3756.54   | -4231.57 |

| Координаты точки<br>(Система координат, используемая<br>для ведения Единого государственного реестра<br>недвижимости (МСК-77)) |          |
|---|----------|
| X   | Y        |
| 1   | 2        |
| 3749.73   | -4245.60 |
| 3742.84   | -4259.59 |
| 3735.88   | -4273.55 |
| 3729.51   | -4286.17 |
| 3728.85   | -4287.47 |
| 3721.75   | -4301.35 |
| 3714.58   | -4315.20 |
| 3707.34   | -4329.01 |
| 3700.02   | -4342.78 |
| 3692.64   | -4356.52 |
| 3685.19   | -4370.22 |
| 3684.93   | -4370.68 |
| 3677.95   | -4383.35 |
| 3677.66   | -4383.88 |
| 3670.07   | -4397.50 |
| 3662.40   | -4411.08 |
| 3654.67   | -4424.62 |
| 3648.59   | -4435.13 |
| 3644.15   | -4442.76 |
| 3642.83   | -4445.02 |
| 3638.59   | -4452.28 |
| 3621.12   | -4482.05 |
| 3618.10   | -4487.08 |
| 3613.74   | -4494.32 |
| 3606.09   | -4506.41 |
| 3598.12   | -4518.41 |
| 3598.38   | -4518.40 |
| 3598.88   | -4532.93 |
| 3587.69   | -4533.22 |
| 3581.55   | -4541.62 |
| 3572.85   | -4552.99 |
| 3563.89   | -4564.15 |
| 3553.80   | -4576.14 |
| 3564.49   | -4579.36 |
| 3560.30   | -4593.28 |
| 3546.55   | -4589.01 |
| 3548.62   | -4582.02 |
| 3544.72   | -4586.45 |

| Координаты точки<br>(Система координат, используемая<br>для ведения Единого государственного реестра<br>недвижимости (МСК-77)) |          |
|---|----------|
| X   | Y        |
| 1   | 2        |
| 3535.57   | -4596.41 |
| 3529.10   | -4603.14 |
| 3525.66   | -4606.73 |
| 3515.04   | -4617.29 |
| 3464.92   | -4665.98 |
| 3453.46   | -4677.12 |
| 3437.96   | -4692.17 |
| 3428.13   | -4701.72 |
| 3429.30   | -4706.74 |
| 3481.81   | -4723.74 |
| 3486.69   | -4727.80 |
| 3493.58   | -4731.04 |
| 3505.94   | -4735.03 |
| 3493.26   | -4774.36 |
| 3484.74   | -4771.61 |
| 3484.46   | -4771.52 |
| 3481.78   | -4770.69 |
| 3478.80   | -4769.86 |
| 3475.80   | -4769.10 |
| 3472.78   | -4768.41 |
| 3469.75   | -4767.81 |
| 3466.70   | -4767.29 |
| 3463.63   | -4766.84 |
| 3460.56   | -4766.47 |
| 3457.48   | -4766.18 |
| 3454.39   | -4765.98 |
| 3451.30   | -4765.85 |
| 3448.21   | -4765.80 |
| 3445.11   | -4765.83 |
| 3442.02   | -4765.94 |
| 3438.93   | -4766.13 |
| 3435.85   | -4766.40 |
| 3432.77   | -4766.75 |
| 3429.71   | -4767.18 |
| 3426.65   | -4767.69 |
| 3423.61   | -4768.27 |
| 3420.59   | -4768.94 |
| 3417.59   | -4769.68 |

| Координаты точки<br>(Система координат, используемая<br>для ведения Единого государственного реестра<br>недвижимости (МСК-77)) |          |
|---|----------|
| X   | Y        |
| 1   | 2        |
| 3414.60   | -4770.50 |
| 3411.64   | -4771.40 |
| 3408.70   | -4772.37 |
| 3405.79   | -4773.41 |
| 3402.91   | -4774.54 |
| 3400.05   | -4775.73 |
| 3397.23   | -4777.00 |
| 3394.44   | -4778.34 |
| 3391.69   | -4779.76 |
| 3388.97   | -4781.24 |
| 3387.17   | -4782.27 |
| 3385.40   | -4783.34 |
| 3383.63   | -4784.43 |
| 3381.89   | -4785.56 |
| 3380.17   | -4786.71 |
| 3378.47   | -4787.90 |
| 3376.79   | -4789.11 |
| 3375.13   | -4790.35 |
| 3373.49   | -4791.62 |
| 3371.88   | -4792.92 |
| 3370.28   | -4794.25 |
| 3368.71   | -4795.60 |
| 3367.17   | -4796.98 |
| 3365.65   | -4798.39 |
| 3364.70   | -4799.30 |
| 3364.15   | -4799.82 |
| 3362.68   | -4801.28 |
| 3351.06   | -4812.99 |
| 3346.28   | -4817.80 |
| 3324.45   | -4839.81 |
| 3318.94   | -4845.36 |
| 3318.05   | -4846.25 |
| 3316.87   | -4847.44 |
| 3311.19   | -4853.17 |
| 3261.28   | -4805.60 |
| 3300.66   | -4764.39 |
| 3301.30   | -4763.70 |
| 3301.92   | -4762.98 |

| Координаты точки<br>(Система координат, используемая<br>для ведения Единого государственного реестра<br>недвижимости (МСК-77)) |          |
|---|----------|
| X   | Y        |
| 1   | 2        |
| 3302.52   | -4762.25 |
| 3303.09   | -4761.49 |
| 3303.65   | -4760.72 |
| 3304.17   | -4759.94 |
| 3304.67   | -4759.13 |
| 3305.15   | -4758.31 |
| 3305.60   | -4757.48 |
| 3306.02   | -4756.63 |
| 3306.42   | -4755.77 |
| 3306.78   | -4754.90 |
| 3307.12   | -4754.01 |
| 3307.44   | -4753.12 |
| 3307.72   | -4752.22 |
| 3307.98   | -4751.31 |
| 3308.20   | -4750.39 |
| 3308.40   | -4749.46 |
| 3308.57   | -4748.53 |
| 3308.71   | -4747.59 |
| 3308.82   | -4746.65 |
| 3308.90   | -4745.71 |
| 3308.95   | -4744.76 |
| 3308.97   | -4743.81 |
| 3308.96   | -4742.87 |
| 3308.91   | -4741.92 |
| 3308.84   | -4740.97 |
| 3308.75   | -4740.03 |
| 3308.62   | -4739.09 |
| 3308.46   | -4738.16 |
| 3308.27   | -4737.23 |
| 3308.05   | -4736.31 |
| 3307.80   | -4735.40 |
| 3307.53   | -4734.49 |
| 3307.22   | -4733.59 |
| 3306.89   | -4732.71 |
| 3306.53   | -4731.83 |
| 3306.14   | -4730.97 |
| 3305.73   | -4730.11 |
| 3305.29   | -4729.28 |

| Координаты точки<br>(Система координат, используемая<br>для ведения Единого государственного реестра<br>недвижимости (МСК-77)) |          |
|---|----------|
| X   | Y        |
| 1   | 2        |
| 3304.82   | -4728.45 |
| 3304.33   | -4727.64 |
| 3303.81   | -4726.85 |
| 3303.27   | -4726.08 |
| 3302.70   | -4725.32 |
| 3302.11   | -4724.58 |
| 3301.49   | -4723.86 |
| 3300.86   | -4723.15 |
| 3300.20   | -4722.47 |
| 3299.52   | -4721.81 |
| 3298.82   | -4721.18 |
| 3298.10   | -4720.56 |
| 3297.36   | -4719.97 |
| 3296.60   | -4719.40 |
| 3295.83   | -4718.85 |
| 3295.04   | -4718.33 |
| 3294.23   | -4717.84 |
| 3293.41   | -4717.37 |
| 3292.57   | -4716.93 |
| 3291.72   | -4716.51 |
| 3290.85   | -4716.12 |
| 3289.98   | -4715.76 |
| 3289.09   | -4715.43 |
| 3303.87   | -4669.74 |
| 3374.00   | -4692.42 |
| 3382.28   | -4690.49 |
| 3451.50   | -4623.25 |
| 3454.62   | -4620.22 |
| 3487.17   | -4588.60 |
| 3496.99   | -4578.83 |
| 3506.59   | -4568.84 |
| 3515.96   | -4558.62 |
| 3525.08   | -4548.20 |
| 3533.97   | -4537.56 |
| 3542.60   | -4526.73 |
| 3548.09   | -4519.50 |
| 3550.98   | -4515.69 |
| 3555.42   | -4509.56 |

| Координаты точки<br>(Система координат, используемая<br>для ведения Единого государственного реестра<br>недвижимости (МСК-77)) |          |
|---|----------|
| X   | Y        |
| 1   | 2        |
| 3559.11   | -4504.47 |
| 3561.14   | -4501.52 |
| 3566.97   | -4493.06 |
| 3574.57   | -4481.48 |
| 3579.19   | -4474.07 |
| 3581.90   | -4469.72 |
| 3606.44   | -4428.02 |
| 3607.42   | -4426.33 |
| 3597.37   | -4423.21 |
| 3601.60   | -4409.42 |
| 3614.49   | -4413.30 |
| 3613.97   | -4415.03 |
| 3614.90   | -4413.43 |
| 3621.98   | -4401.21 |
| 3637.24   | -4374.24 |
| 3644.87   | -4360.44 |
| 3631.46   | -4356.28 |
| 3635.62   | -4342.47 |
| 3649.41   | -4346.63 |
| 3645.69   | -4358.94 |
| 3652.22   | -4347.12 |
| 3665.94   | -4321.67 |
| 3666.96   | -4319.79 |
| 3659.80   | -4317.56 |
| 3663.96   | -4303.76 |
| 3673.86   | -4306.74 |
| 3681.34   | -4292.42 |
| 3695.47   | -4264.85 |
| 3709.32   | -4237.13 |
| 3722.88   | -4209.28 |
| 3729.06   | -4196.24 |
| 3736.16   | -4181.28 |
| 3749.14   | -4153.15 |
| 3749.80   | -4151.68 |
| 3757.79   | -4133.78 |
| 3759.59   | -4129.73 |
| 3765.11   | -4117.38 |
| 3774.23   | -4096.49 |

| Координаты точки<br>(Система координат, используемая<br>для ведения Единого государственного реестра<br>недвижимости (МСК-77)) |          |
|---|----------|
| X   | Y        |
| 1   | 2        |
| 3786.33   | -4067.97 |
| 3798.14   | -4039.32 |
| 3809.66   | -4010.56 |
| 3820.87   | -3981.67 |
| 3831.79   | -3952.68 |
| 3842.41   | -3923.57 |
| 3852.72   | -3894.35 |
| 3862.74   | -3865.03 |
| 3872.45   | -3835.61 |
| 3881.85   | -3806.09 |
| 3891.54   | -3774.51 |
| 3918.49   | -3684.96 |
| 3948.86   | -3584.00 |
| 3954.16   | -3566.40 |
| 3956.49   | -3558.49 |
| 3960.94   | -3542.61 |
| 3965.07   | -3526.64 |
| 3968.90   | -3510.60 |
| 3972.41   | -3494.49 |
| 3975.61   | -3478.31 |
| 3978.50   | -3462.07 |
| 3981.07   | -3445.78 |
| 3983.32   | -3429.44 |
| 3985.25   | -3413.06 |
| 3986.87   | -3396.65 |
| 3988.17   | -3380.21 |
| 3989.15   | -3363.75 |
| 3989.81   | -3347.27 |
| 3990.15   | -3330.78 |
| 3990.17   | -3314.29 |
| 3989.92   | -3300.61 |
| 3989.87   | -3297.80 |
| 3989.25   | -3281.32 |
| 3988.06   | -3261.26 |
| 3970.24   | -3010.37 |
| 3969.17   | -2995.32 |
| 3966.86   | -2962.78 |
| 3963.66   | -2959.50 |

| Координаты точки<br>(Система координат, используемая<br>для ведения Единого государственного реестра<br>недвижимости (МСК-77)) |          |
|---|----------|
| X   | Y        |
| 1   | 2        |
| 3921.75   | -2955.50 |
| 3928.41   | -2929.94 |
| 3936.18   | -2930.54 |
| 3936.22   | -2930.54 |
| 3947.68   | -2931.42 |
| 3950.83   | -2931.66 |
| 3953.76   | -2931.89 |
| 3958.09   | -2932.22 |
| 3975.54   | -2933.57 |
| 3984.42   | -2934.25 |
| 4002.40   | -2935.63 |
| 4047.36   | -2939.09 |
| 4048.77   | -2939.20 |
| 4057.83   | -2939.89 |
| 4077.24   | -2941.38 |
| 4113.87   | -2944.29 |
| 4168.56   | -2948.38 |
| 4128.99   | -2960.93 |
| 4128.87   | -2961.09 |
| 4111.74   | -2985.05 |
| 4118.28   | -2991.29 |
| 4119.52   | -2992.46 |
| 4120.78   | -2993.60 |
| 4122.06   | -2994.72 |
| 4123.35   | -2995.82 |
| 4124.67   | -2996.90 |
| 4126.01   | -2997.96 |
| 4127.36   | -2998.99 |
| 4128.73   | -3000.00 |
| 4130.85   | -3001.49 |
| 4133.01   | -3002.93 |
| 4135.20   | -3004.31 |
| 4137.43   | -3005.64 |
| 4139.69   | -3006.90 |
| 4141.99   | -3008.11 |
| 4144.31   | -3009.25 |
| 4146.67   | -3010.34 |
| 4149.05   | -3011.36 |

| Координаты точки<br>(Система координат, используемая<br>для ведения Единого государственного реестра<br>недвижимости (МСК-77)) |          |
|---|----------|
| X   | Y        |
| 1   | 2        |
| 4151.45   | -3012.33 |
| 4153.89   | -3013.23 |
| 4156.34   | -3014.06 |
| 4158.81   | -3014.84 |
| 4161.31   | -3015.54 |
| 4163.82   | -3016.19 |
| 4166.35   | -3016.76 |
| 4168.89   | -3017.28 |
| 4171.44   | -3017.72 |
| 4174.01   | -3018.10 |
| 4176.58   | -3018.42 |
| 4179.16   | -3018.66 |
| 4181.75   | -3018.84 |
| 4184.34   | -3018.95 |
| 4186.93   | -3019.00 |
| 4189.52   | -3018.98 |
| 4192.11   | -3018.89 |
| 4194.70   | -3018.73 |
| 4197.28   | -3018.51 |
| 4199.86   | -3018.22 |
| 4202.43   | -3017.86 |
| 4204.99   | -3017.44 |
| 4207.53   | -3016.95 |
| 4237.21   | -3010.84 |
| 4289.88   | -3000.00 |
| 4375.85   | -2982.31 |
| 4423.22   | -2972.56 |
| 4443.41   | -2970.54 |
| 4450.77   | -2969.81 |
| 4452.29   | -2969.65 |
| 4453.21   | -2969.57 |
| 4454.14   | -2969.47 |
| 4455.06   | -2969.35 |
| 4455.98   | -2969.20 |
| 4456.89   | -2969.03 |
| 4457.80   | -2968.85 |
| 4458.71   | -2968.64 |
| 4459.61   | -2968.41 |

| Координаты точки<br>(Система координат, используемая<br>для ведения Единого государственного реестра<br>недвижимости (МСК-77)) |          |
|---|----------|
| X   | Y        |
| 1   | 2        |
| 4460.50   | -2968.16 |
| 4461.39   | -2967.89 |
| 4462.27   | -2967.59 |
| 4463.15   | -2967.28 |
| 4464.01   | -2966.95 |
| 4464.87   | -2966.60 |
| 4465.72   | -2966.22 |
| 4466.57   | -2965.83 |
| 4467.40   | -2965.42 |
| 4468.22   | -2964.99 |
| 4469.04   | -2964.54 |
| 4469.84   | -2964.07 |
| 4470.63   | -2963.58 |
| 4471.41   | -2963.08 |
| 4472.18   | -2962.55 |
| 4472.93   | -2962.01 |
| 4473.67   | -2961.45 |
| 4474.40   | -2960.88 |
| 4475.12   | -2960.28 |
| 4475.82   | -2959.67 |
| 4476.51   | -2959.05 |
| 4477.18   | -2958.41 |
| 4477.84   | -2957.75 |
| 4478.48   | -2957.08 |
| 4479.01   | -2957.11 |
| 4531.29   | -2959.58 |
| 4563.75   | -2961.84 |
| 4568.51   | -2962.15 |
| 4568.65   | -2962.17 |
| 4569.73   | -2962.30 |
| 4570.54   | -2962.38 |
| 4570.81   | -2962.40 |
| 4571.89   | -2962.47 |
| 4578.89   | -2962.86 |
| 4585.88   | -2963.28 |
| 4591.01   | -2963.62 |
| 4592.87   | -2963.75 |
| 4599.86   | -2964.26 |

| Координаты точки<br>(Система координат, используемая<br>для ведения Единого государственного реестра<br>недвижимости (МСК-77)) |          |
|---|----------|
| X   | Y        |
| 1   | 2        |
| 4606.84   | -2964.80 |
| 4612.10   | -2965.24 |
| 4613.82   | -2965.39 |
| 4620.80   | -2966.02 |
| 4623.54   | -2966.28 |
| 4624.64   | -2966.38 |
| 4627.78   | -2966.69 |
| 4634.75   | -2967.39 |
| 4641.71   | -2968.14 |
| 4647.99   | -2968.85 |
| 4648.68   | -2968.93 |
| 4649.72   | -2969.06 |
| 4655.63   | -2969.76 |
| 4662.59   | -2970.63 |
| 4669.53   | -2971.54 |
| 4676.47   | -2972.49 |
| 4682.55   | -2973.36 |
| 4683.49   | -2973.49 |
| 4683.84   | -2973.54 |
| 4684.13   | -2973.59 |
| 4684.36   | -2973.62 |
| 4684.55   | -2973.65 |
| 4684.62   | -2973.66 |
| 4684.88   | -2973.70 |
| 4685.13   | -2973.73 |
| 4685.38   | -2973.77 |
| 4685.61   | -2973.80 |
| 4685.82   | -2973.83 |
| 4686.02   | -2973.87 |
| 4686.23   | -2973.90 |
| 4686.48   | -2973.93 |
| 4686.82   | -2973.98 |
| 4687.06   | -2974.02 |
| 4687.27   | -2974.05 |
| 4687.50   | -2974.09 |
| 4688.24   | -2974.18 |
| 4688.93   | -2974.22 |
| 4689.62   | -2974.22 |

| Координаты точки<br>(Система координат, используемая<br>для ведения Единого государственного реестра<br>недвижимости (МСК-77)) |          |
|---|----------|
| X   | Y        |
| 1   | 2        |
| 4690.31   | -2974.18 |
| 4691.00   | -2974.11 |
| 4695.60   | -2970.13 |
| 4691.58   | -2934.70 |
| 4688.35   | -2906.27 |
| 4688.26   | -2905.50 |
| 4682.89   | -2862.98 |
| 4680.28   | -2842.32 |
| 4676.82   | -2813.58 |
| 4676.55   | -2811.37 |
| 4670.50   | -2761.22 |
| 4668.95   | -2748.38 |
| 4668.07   | -2741.07 |
| 4721.17   | -2755.35 |
| 4720.87   | -2755.29 |
| 4719.75   | -2755.09 |
| 4718.63   | -2754.96 |
| 4718.50   | -2754.96 |
| 4717.50   | -2754.90 |
| 4716.81   | -2754.91 |
| 4716.36   | -2754.91 |
| 4715.24   | -2754.99 |
| 4715.23   | -2754.99 |
| 4714.11   | -2755.14 |
| 4713.00   | -2755.35 |
| 4711.90   | -2755.64 |
| 4710.84   | -2755.98 |
| 4710.82   | -2755.99 |
| 4709.76   | -2756.40 |
| 4708.74   | -2756.88 |
| 4707.74   | -2757.42 |
| 4706.78   | -2758.02 |
| 4705.86   | -2758.68 |
| 4704.98   | -2759.39 |
| 4704.45   | -2759.88 |
| 4704.42   | -2759.93 |
| 4702.00   | -2763.96 |
| 4699.78   | -2768.55 |

| Координаты точки<br>(Система координат, используемая<br>для ведения Единого государственного реестра<br>недвижимости (МСК-77)) |          |
|---|----------|
| X   | Y        |
| 1   | 2        |
| 4699.69   | -2769.05 |
| 4699.72   | -2769.60 |
| 4699.43   | -2769.95 |
| 4699.80   | -2770.27 |
| 4700.04   | -2772.31 |
| 4703.65   | -2802.21 |
| 4704.44   | -2808.77 |
| 4706.13   | -2822.80 |
| 4706.90   | -2829.19 |
| 4708.07   | -2838.89 |
| 4710.01   | -2854.22 |
| 4710.49   | -2858.05 |
| 4716.07   | -2902.16 |
| 4719.12   | -2929.03 |
| 4723.21   | -2965.12 |
| 4731.45   | -2981.44 |
| 4732.38   | -2981.65 |
| 4735.86   | -2982.31 |
| 4737.24   | -2982.57 |
| 4738.36   | -2982.79 |
| 4742.11   | -2983.52 |
| 4746.97   | -2984.48 |
| 4747.64   | -2984.62 |
| 4748.02   | -2984.69 |
| 4750.23   | -2985.14 |
| 4751.83   | -2985.47 |
| 4753.55   | -2985.82 |
| 4756.68   | -2986.47 |
| 4761.53   | -2987.50 |
| 4766.37   | -2988.54 |
| 4771.21   | -2989.60 |
| 4774.76   | -2990.40 |
| 4776.04   | -2990.69 |
| 4778.24   | -2991.19 |
| 4780.87   | -2991.79 |
| 4781.80   | -2992.01 |
| 4781.96   | -2992.05 |
| 4783.31   | -2992.36 |

| Координаты точки<br>(Система координат, используемая<br>для ведения Единого государственного реестра<br>недвижимости (МСК-77)) |          |
|---|----------|
| X   | Y        |
| 1   | 2        |
| 4785.70   | -2992.92 |
| 4789.35   | -2993.78 |
| 4790.52   | -2994.06 |
| 4791.03   | -2994.18 |
| 4795.34   | -2995.22 |
| 4797.53   | -2995.76 |
| 4800.15   | -2996.41 |
| 4803.63   | -2997.27 |
| 4804.96   | -2997.61 |
| 4809.76   | -2998.83 |
| 4811.93   | -2999.40 |
| 4814.09   | -3000.00 |
| 4816.38   | -3000.67 |
| 4818.67   | -3001.37 |
| 4820.94   | -3002.10 |
| 4821.79   | -3002.38 |
| 4823.21   | -3002.86 |
| 4823.27   | -3002.88 |
| 4825.46   | -3003.65 |
| 4827.10   | -3004.25 |
| 4827.71   | -3004.47 |
| 4829.94   | -3005.33 |
| 4830.31   | -3005.48 |
| 4830.37   | -3005.50 |
| 4832.16   | -3006.21 |
| 4834.37   | -3007.12 |
| 4835.63   | -3007.67 |
| 4836.56   | -3008.07 |
| 4837.69   | -3008.57 |
| 4838.75   | -3009.04 |
| 4839.92   | -3009.58 |
| 4840.91   | -3010.04 |
| 4843.07   | -3011.07 |
| 4844.67   | -3011.87 |
| 4844.93   | -3012.00 |
| 4845.21   | -3012.14 |
| 4847.34   | -3013.23 |
| 4849.45   | -3014.34 |

| Координаты точки<br>(Система координат, используемая<br>для ведения Единого государственного реестра<br>недвижимости (МСК-77)) |          |
|---|----------|
| X   | Y        |
| 1   | 2        |
| 4851.55   | -3015.49 |
| 4853.07   | -3016.35 |
| 4853.63   | -3016.67 |
| 4855.69   | -3017.87 |
| 4857.74   | -3019.10 |
| 4859.77   | -3020.36 |
| 4861.78   | -3021.65 |
| 4863.78   | -3022.96 |
| 4865.76   | -3024.30 |
| 4867.72   | -3025.67 |
| 4869.66   | -3027.07 |
| 4871.58   | -3028.49 |
| 4873.48   | -3029.93 |
| 4875.36   | -3031.40 |
| 4877.23   | -3032.90 |
| 4879.07   | -3034.42 |
| 4880.89   | -3035.97 |
| 4883.00   | -3037.82 |
| 4885.08   | -3039.70 |
| 4887.13   | -3041.61 |
| 4889.15   | -3043.56 |
| 4891.13   | -3045.54 |
| 4893.09   | -3047.54 |
| 4895.01   | -3049.58 |
| 4896.90   | -3051.65 |
| 4898.76   | -3053.75 |
| 4900.58   | -3055.88 |
| 4902.37   | -3058.04 |
| 4904.13   | -3060.23 |
| 4905.85   | -3062.44 |
| 4907.53   | -3064.68 |
| 4909.18   | -3066.95 |
| 4910.80   | -3069.25 |
| 4912.37   | -3071.59 |
| 4913.79   | -3073.84 |
| 4913.95   | -3074.11 |
| 4915.19   | -3076.20 |
| 4916.53   | -3078.60 |



| Координаты точки<br>(Система координат, используемая<br>для ведения Единого государственного реестра<br>недвижимости (МСК-77)) |          |
|---|----------|
| X   | Y        |
| 1   | 2        |
| 4917.80   | -3081.03 |
| 4919.00   | -3083.49 |
| 4920.13   | -3085.99 |
| 4921.20   | -3088.52 |
| 4921.87   | -3090.25 |
| 4922.19   | -3091.07 |
| 4923.12   | -3093.66 |
| 4923.97   | -3096.26 |
| 4924.76   | -3098.89 |
| 4925.47   | -3101.54 |
| 4926.10   | -3104.21 |
| 4926.67   | -3106.89 |
| 4927.16   | -3109.59 |
| 4954.27   | -3271.57 |
| 4969.60   | -3353.36 |
| 4964.45   | -3375.06 |
| 4992.71   | -3588.18 |
| 4999.29   | -3637.76 |
| 5000.00   | -3643.13 |
| 5010.63   | -3723.28 |
| 5013.41   | -3744.27 |
| 5014.33   | -3751.18 |
| 5019.24   | -3788.18 |
| 5019.32   | -3788.72 |
| 5019.43   | -3789.25 |
| 5019.56   | -3789.79 |
| 5019.72   | -3790.31 |
| 5019.90   | -3790.83 |
| 5020.11   | -3791.34 |
| 5020.34   | -3791.83 |
| 5020.59   | -3792.32 |
| 5020.86   | -3792.80 |
| 5021.15   | -3793.26 |
| 5021.47   | -3793.71 |
| 5021.80   | -3794.14 |
| 5022.15   | -3794.56 |
| 5022.53   | -3794.96 |
| 5022.92   | -3795.34 |

| Координаты точки<br>(Система координат, используемая<br>для ведения Единого государственного реестра<br>недвижимости (МСК-77)) |          |
|---|----------|
| X   | Y        |
| 1   | 2        |
| 5023.33   | -3795.71 |
| 5023.75   | -3796.06 |
| 5024.19   | -3796.38 |
| 5024.64   | -3796.69 |
| 5025.11   | -3796.98 |
| 5025.59   | -3797.24 |
| 5026.08   | -3797.48 |
| 5026.58   | -3797.70 |
| 5027.09   | -3797.90 |
| 5027.61   | -3798.07 |
| 5028.14   | -3798.22 |
| 5028.68   | -3798.34 |
| 5029.21   | -3798.44 |
| 5029.76   | -3798.52 |
| 5030.30   | -3798.57 |
| 5030.85   | -3798.59 |
| 5031.40   | -3798.60 |
| 5032.72   | -3798.57 |
| 5035.91   | -3830.91 |
| 5035.72   | -3830.96 |
| 5035.09   | -3831.17 |
| 5034.48   | -3831.42 |
| 5033.88   | -3831.70 |
| 5033.29   | -3832.01 |
| 5032.73   | -3832.35 |
| 5032.18   | -3832.72 |
| 5031.66   | -3833.13 |
| 5031.16   | -3833.56 |
| 5030.68   | -3834.01 |
| 5030.23   | -3834.50 |
| 5029.81   | -3835.01 |
| 5029.41   | -3835.54 |
| 5029.05   | -3836.09 |
| 5028.71   | -3836.66 |
| 5028.41   | -3837.25 |
| 5028.26   | -3837.54 |
| 5028.14   | -3837.85 |
| 5027.91   | -3838.47 |

| Координаты точки<br>(Система координат, используемая<br>для ведения Единого государственного реестра<br>недвижимости (МСК-77)) |          |
|---|----------|
| X   | Y        |
| 1   | 2        |
| 5027.69   | -3839.04 |
| 5032.18   | -3856.04 |
| 5042.52   | -3907.71 |
| 5049.67   | -3936.82 |
| 5071.17   | -3976.46 |
| 5116.54   | -4111.56 |
| 5143.15   | -4191.38 |
| 5143.15   | -4191.39 |
| 5145.77   | -4215.57 |
| 5154.38   | -4239.56 |
| 5163.16   | -4255.40 |
| 5163.66   | -4256.30 |
| 5165.36   | -4260.29 |
| 5167.90   | -4257.08 |
| 5180.56   | -4286.24 |
| 5183.15   | -4290.71 |
| 5215.45   | -4346.47 |
| 5234.28   | -4378.98 |
| 5240.91   | -4388.77 |
| 5253.70   | -4407.68 |
| 5253.74   | -4407.74 |
| 5268.83   | -4430.44 |
| 5281.80   | -4455.05 |
| 5287.99   | -4468.24 |
| 5294.51   | -4483.94 |
| 5299.71   | -4497.59 |
| 5306.61   | -4521.96 |
| 5309.73   | -4533.92 |
| 5310.15   | -4547.62 |
| 5311.13   | -4552.81 |
| 5312.04   | -4558.01 |
| 5312.88   | -4563.23 |
| 5313.64   | -4568.46 |
| 5314.32   | -4573.70 |
| 5314.54   | -4575.49 |
| 5315.20   | -4580.74 |
| 5326.68   | -4673.37 |
| 5328.52   | -4688.27 |

| Координаты точки<br>(Система координат, используемая<br>для ведения Единого государственного реестра<br>недвижимости (МСК-77)) |          |
|---|----------|
| X   | Y        |
| 1   | 2        |
| 5328.67   | -4689.24 |
| 5328.86   | -4690.20 |
| 5329.10   | -4691.15 |
| 5329.38   | -4692.09 |
| 5329.71   | -4693.02 |
| 5330.09   | -4693.92 |
| 5330.51   | -4694.81 |
| 5330.97   | -4695.68 |
| 5331.48   | -4696.52 |
| 5332.02   | -4697.33 |
| 5332.61   | -4698.12 |
| 5333.23   | -4698.88 |
| 5333.89   | -4699.61 |
| 5334.59   | -4700.30 |
| 5335.31   | -4700.96 |
| 5336.07   | -4701.58 |
| 5336.86   | -4702.17 |
| 5337.68   | -4702.71 |
| 5338.52   | -4703.21 |
| 5339.39   | -4703.68 |
| 5340.27   | -4704.10 |
| 5341.18   | -4704.47 |
| 5342.11   | -4704.80 |
| 5343.05   | -4705.09 |
| 5344.00   | -4705.32 |
| 5344.96   | -4705.51 |
| 5345.93   | -4705.66 |
| 5346.91   | -4705.75 |
| 5347.89   | -4705.80 |
| 5348.87   | -4705.80 |
| 5349.85   | -4705.75 |
| 5350.83   | -4705.65 |
| 5306.17   | -4711.19 |
| 5290.39   | -4583.82 |
| 5289.82   | -4579.47 |
| 5289.20   | -4575.13 |
| 5288.52   | -4570.80 |
| 5287.79   | -4566.48 |

| Координаты точки<br>(Система координат, используемая<br>для ведения Единого государственного реестра<br>недвижимости (МСК-77)) |          |
|---|----------|
| X   | Y        |
| 1   | 2        |
| 5287.01   | -4562.17 |
| 5286.17   | -4557.87 |
| 5285.28   | -4553.57 |
| 5284.34   | -4549.29 |
| 5283.34   | -4545.03 |
| 5282.29   | -4540.77 |
| 5281.18   | -4536.53 |
| 5280.03   | -4532.30 |
| 5278.81   | -4528.09 |
| 5277.55   | -4523.89 |
| 5276.24   | -4519.71 |
| 5274.87   | -4515.55 |
| 5274.58   | -4514.78 |
| 5274.24   | -4514.03 |
| 5273.86   | -4513.31 |
| 5273.42   | -4512.62 |
| 5272.94   | -4511.96 |
| 5272.41   | -4511.33 |
| 5271.84   | -4510.74 |
| 5271.23   | -4510.19 |
| 5270.59   | -4509.69 |
| 5269.92   | -4509.23 |
| 5269.21   | -4508.81 |
| 5268.48   | -4508.45 |
| 5267.72   | -4508.13 |
| 5266.95   | -4507.87 |
| 5266.15   | -4507.66 |
| 5265.35   | -4507.51 |
| 5264.54   | -4507.41 |
| 5263.72   | -4507.36 |
| 5262.90   | -4507.38 |
| 5262.09   | -4507.44 |
| 5261.28   | -4507.57 |
| 5260.48   | -4507.75 |
| 5259.69   | -4507.98 |
| 5258.93   | -4508.26 |
| 5258.18   | -4508.60 |
| 5257.46   | -4508.99 |

| Координаты точки<br>(Система координат, используемая<br>для ведения Единого государственного реестра<br>недвижимости (МСК-77)) |          |
|---|----------|
| X   | Y        |
| 1   | 2        |
| 5256.77   | -4509.42 |
| 5256.10   | -4509.90 |
| 5255.48   | -4510.43 |
| 5254.59   | -4511.28 |
| 5255.24   | -4511.92 |
| 5251.00   | -4517.23 |
| 5244.53   | -4524.87 |
| 5211.84   | -4569.25 |
| 5193.22   | -4594.80 |
| 5192.46   | -4595.85 |
| 5191.46   | -4597.27 |
| 5190.48   | -4598.70 |
| 5189.51   | -4600.14 |
| 5188.56   | -4601.59 |
| 5187.62   | -4603.05 |
| 5186.70   | -4604.52 |
| 5185.80   | -4606.00 |
| 5184.92   | -4607.50 |
| 5168.78   | -4635.11 |
| 5127.12   | -4710.18 |
| 5121.00   | -4724.19 |
| 5120.78   | -4724.86 |
| 5120.65   | -4725.37 |
| 5120.56   | -4725.89 |
| 5120.50   | -4726.42 |
| 5120.47   | -4726.95 |
| 5120.48   | -4727.47 |
| 5120.53   | -4728.00 |
| 5120.61   | -4728.52 |
| 5120.72   | -4729.04 |
| 5120.87   | -4729.54 |
| 5121.05   | -4730.04 |
| 5121.26   | -4730.52 |
| 5121.50   | -4730.99 |
| 5121.78   | -4731.44 |
| 5122.08   | -4731.87 |
| 5122.41   | -4732.28 |
| 5122.77   | -4732.67 |

| Координаты точки<br>(Система координат, используемая<br>для ведения Единого государственного реестра<br>недвижимости (МСК-77)) |          |
|---|----------|
| X   | Y        |
| 1   | 2        |
| 5123.15   | -4733.04 |
| 5123.56   | -4733.37 |
| 5123.99   | -4733.68 |
| 5124.43   | -4733.97 |
| 5124.90   | -4734.22 |
| 5125.38   | -4734.44 |
| 5125.87   | -4734.63 |
| 5126.37   | -4734.78 |
| 5126.89   | -4734.90 |
| 5127.41   | -4734.99 |
| 5127.93   | -4735.04 |
| 5128.88   | -4735.08 |
| 5103.85   | -4738.36 |
| 5098.44   | -4758.63 |
| 5140.69   | -4753.23 |
| 5176.18   | -4748.69 |
| 5178.39   | -4768.37 |
| 5106.13   | -4778.07 |
| 5096.12   | -4786.20 |
| 5097.88   | -4795.09 |
| 5098.24   | -4796.95 |
| 5099.76   | -4803.81 |
| 5101.58   | -4810.50 |
| 5103.69   | -4817.10 |
| 5106.11   | -4823.59 |
| 5108.83   | -4829.96 |
| 5111.84   | -4836.20 |
| 5115.14   | -4842.29 |
| 5118.71   | -4848.23 |
| 5118.98   | -4848.63 |
| 5122.55   | -4853.99 |
| 5126.65   | -4859.57 |
| 5131.01   | -4864.96 |
| 5135.61   | -4870.14 |
| 5140.45   | -4875.10 |
| 5145.51   | -4879.83 |
| 5150.78   | -4884.32 |
| 5156.26   | -4888.57 |

| Координаты точки<br>(Система координат, используемая<br>для ведения Единого государственного реестра<br>недвижимости (МСК-77)) |          |
|---|----------|
| X   | Y        |
| 1   | 2        |
| 5161.92   | -4892.56 |
| 5167.76   | -4896.28 |
| 5173.77   | -4899.73 |
| 5180.20   | -4903.22 |
| 5218.30   | -4921.62 |
| 5206.23   | -4943.53 |
| 5198.04   | -4939.58 |
| 5186.11   | -4933.82 |
| 5169.33   | -4925.72 |
| 5155.90   | -4919.23 |
| 5152.77   | -4917.72 |
| 5096.06   | -4890.34 |
| 5000.00   | -4843.95 |
| 4987.89   | -4838.10 |
| 4937.41   | -4813.72 |
| 4936.10   | -4813.10 |
| 4934.77   | -4812.51 |
| 4933.44   | -4811.94 |
| 4932.10   | -4811.39 |
| 4930.74   | -4810.87 |
| 4929.38   | -4810.37 |
| 4928.01   | -4809.90 |
| 4926.63   | -4809.45 |
| 4925.24   | -4809.03 |
| 4923.85   | -4808.63 |
| 4922.45   | -4808.26 |
| 4921.04   | -4807.91 |
| 4919.62   | -4807.59 |
| 4918.20   | -4807.29 |
| 4916.78   | -4807.02 |
| 4915.35   | -4806.78 |
| 4913.91   | -4806.56 |
| 4912.47   | -4806.37 |
| 4911.03   | -4806.20 |
| 4909.59   | -4806.07 |
| 4908.14   | -4805.95 |
| 4906.70   | -4805.87 |
| 4905.25   | -4805.80 |

| Координаты точки<br>(Система координат, используемая<br>для ведения Единого государственного реестра<br>недвижимости (МСК-77)) |          |
|---|----------|
| X   | Y        |
| 1   | 2        |
| 4903.80   | -4805.77 |
| 4902.35   | -4805.76 |
| 4900.89   | -4805.78 |
| 4899.44   | -4805.82 |
| 4898.00   | -4805.89 |
| 4896.55   | -4805.99 |
| 4895.10   | -4806.12 |
| 4893.66   | -4806.26 |
| 4892.22   | -4806.44 |
| 4886.25   | -4807.22 |
| 4880.44   | -4807.98 |
| 4864.93   | -4810.02 |
| 4859.98   | -4770.32 |
| 4975.90   | -4755.13 |
| 5000.00   | -4751.97 |
| 5047.35   | -4745.75 |
| 5077.06   | -4741.86 |
| 5077.60   | -4741.76 |
| 5078.30   | -4741.59 |
| 5078.99   | -4741.37 |
| 5079.67   | -4741.10 |
| 5080.33   | -4740.80 |
| 5080.97   | -4740.45 |
| 5081.91   | -4739.86 |
| 5085.25   | -4731.06 |
| 5098.37   | -4696.55 |
| 5098.80   | -4694.75 |
| 5109.11   | -4674.87 |
| 5107.66   | -4673.05 |
| 5112.45   | -4663.72 |
| 5114.77   | -4664.85 |
| 5116.41   | -4661.75 |
| 5118.58   | -4660.12 |
| 5128.99   | -4644.91 |
| 5133.85   | -4636.06 |
| 5138.72   | -4627.85 |
| 5144.90   | -4617.41 |
| 5145.59   | -4616.44 |

| Координаты точки<br>(Система координат, используемая<br>для ведения Единого государственного реестра<br>недвижимости (МСК-77)) |          |
|---|----------|
| X   | Y        |
| 1   | 2        |
| 5162.47   | -4590.48 |
| 5163.06   | -4589.52 |
| 5164.26   | -4587.61 |
| 5165.48   | -4585.72 |
| 5166.72   | -4583.84 |
| 5167.99   | -4581.98 |
| 5169.28   | -4580.14 |
| 5170.59   | -4578.31 |
| 5189.26   | -4552.71 |
| 5193.89   | -4546.42 |
| 5195.03   | -4544.85 |
| 5196.15   | -4543.26 |
| 5197.25   | -4541.66 |
| 5198.33   | -4540.04 |
| 5199.39   | -4538.41 |
| 5200.42   | -4536.77 |
| 5201.44   | -4535.11 |
| 5202.43   | -4533.44 |
| 5203.40   | -4531.76 |
| 5204.35   | -4530.06 |
| 5205.28   | -4528.35 |
| 5206.18   | -4526.63 |
| 5207.06   | -4524.90 |
| 5207.92   | -4523.16 |
| 5208.76   | -4521.40 |
| 5209.57   | -4519.64 |
| 5210.36   | -4517.86 |
| 5211.13   | -4516.07 |
| 5211.87   | -4514.28 |
| 5212.59   | -4512.47 |
| 5213.28   | -4510.66 |
| 5213.95   | -4508.83 |
| 5214.60   | -4507.00 |
| 5215.22   | -4505.16 |
| 5215.82   | -4503.31 |
| 5216.39   | -4501.45 |
| 5216.94   | -4499.59 |
| 5217.47   | -4497.72 |

| Координаты точки<br>(Система координат, используемая<br>для ведения Единого государственного реестра<br>недвижимости (МСК-77)) |          |
|---|----------|
| X   | Y        |
| 1   | 2        |
| 5217.97   | -4495.84 |
| 5218.45   | -4493.95 |
| 5218.90   | -4492.06 |
| 5219.32   | -4490.17 |
| 5219.72   | -4488.27 |
| 5220.10   | -4486.36 |
| 5220.45   | -4484.45 |
| 5220.78   | -4482.53 |
| 5221.08   | -4480.61 |
| 5221.35   | -4478.69 |
| 5221.60   | -4476.76 |
| 5221.83   | -4474.83 |
| 5222.03   | -4472.90 |
| 5222.20   | -4470.96 |
| 5222.35   | -4469.02 |
| 5222.48   | -4467.08 |
| 5222.57   | -4465.14 |
| 5222.65   | -4463.20 |
| 5222.69   | -4461.26 |
| 5222.71   | -4459.32 |
| 5222.71   | -4457.37 |
| 5222.68   | -4455.43 |
| 5222.63   | -4453.49 |
| 5222.54   | -4451.54 |
| 5222.44   | -4449.60 |
| 5222.31   | -4447.66 |
| 5222.15   | -4445.73 |
| 5221.97   | -4443.79 |
| 5221.76   | -4441.86 |
| 5221.53   | -4439.93 |
| 5221.27   | -4438.00 |
| 5220.98   | -4436.08 |
| 5220.64   | -4433.92 |
| 5220.63   | -4433.93 |
| 5220.34   | -4432.25 |
| 5219.98   | -4430.34 |
| 5219.60   | -4428.43 |
| 5218.86   | -4425.09 |

| Координаты точки<br>(Система координат, используемая<br>для ведения Единого государственного реестра<br>недвижимости (МСК-77)) |          |
|---|----------|
| X   | Y        |
| 1   | 2        |
| 5218.05   | -4421.77 |
| 5217.16   | -4418.47 |
| 5216.19   | -4415.19 |
| 5215.15   | -4411.93 |
| 5214.03   | -4408.70 |
| 5212.84   | -4405.50 |
| 5211.57   | -4402.32 |
| 5211.03   | -4401.04 |
| 5210.23   | -4399.17 |
| 5208.82   | -4396.06 |
| 5207.34   | -4392.97 |
| 5205.79   | -4389.93 |
| 5204.17   | -4386.92 |
| 5202.47   | -4383.95 |
| 5200.71   | -4381.01 |
| 5198.89   | -4378.12 |
| 5191.77   | -4367.15 |
| 5179.75   | -4348.62 |
| 5171.90   | -4343.59 |
| 5156.64   | -4318.66 |
| 5155.68   | -4311.51 |
| 5154.09   | -4309.06 |
| 5144.00   | -4293.50 |
| 5120.71   | -4228.64 |
| 5088.30   | -4138.35 |
| 5081.71   | -4120.01 |
| 5077.50   | -4108.28 |
| 5049.19   | -4029.43 |
| 5044.72   | -4027.78 |
| 5015.86   | -4028.23 |
| 4984.14   | -4023.62 |
| 4901.22   | -4073.39 |
| 4892.52   | -4076.68 |
| 4885.57   | -4075.72 |
| 4871.72   | -3973.21 |
| 4869.50   | -3956.80 |
| 4843.73   | -3960.53 |
| 4747.76   | -3974.42 |

| Координаты точки<br>(Система координат, используемая<br>для ведения Единого государственного реестра<br>недвижимости (МСК-77)) |          |
|---|----------|
| X   | Y        |
| 1   | 2        |
| 4777.45   | -4177.29 |
| 4776.79   | -4179.78 |
| 4739.36   | -4223.37 |
| 4731.05   | -4233.05 |
| 4731.05   | -4233.05 |
| 4731.05   | -4233.05 |
| 4710.86   | -4256.57 |
| 4709.29   | -4255.20 |
| 4706.09   | -4252.38 |
| 4637.23   | -4332.57 |
| 4647.63   | -4342.42 |
| 4634.37   | -4357.07 |
| 4642.18   | -4364.50 |
| 4621.11   | -4386.17 |
| 4638.94   | -4403.45 |
| 4643.94   | -4399.03 |
| 4645.61   | -4400.31 |
| 4654.23   | -4410.32 |
| 4663.17   | -4420.71 |
| 4637.16   | -4435.65 |
| 4609.96   | -4451.86 |
| 4608.65   | -4449.60 |
| 4602.51   | -4452.11 |
| 4590.54   | -4454.84 |
| 4585.03   | -4459.13 |
| 4571.38   | -4438.36 |
| 4557.53   | -4447.45 |
| 4536.80   | -4413.95 |
| 4526.40   | -4388.33 |
| 4522.73   | -4342.18 |
| 4522.04   | -4341.06 |
| 4516.81   | -4329.86 |
| 4479.51   | -4272.96 |
| 4479.19   | -4271.82 |
| 4479.10   | -4271.26 |
| 4479.10   | -4270.74 |
| 4479.21   | -4270.37 |
| 4479.54   | -4269.77 |

| Координаты точки<br>(Система координат, используемая<br>для ведения Единого государственного реестра<br>недвижимости (МСК-77)) |          |
|---|----------|
| X   | Y        |
| 1   | 2        |
| 4480.00   | -4269.27 |
| 4480.59   | -4268.88 |
| 4492.10   | -4262.99 |
| 4487.56   | -4255.34 |
| 4487.48   | -4254.46 |
| 4487.57   | -4253.58 |
| 4487.65   | -4253.20 |
| 4487.88   | -4252.64 |
| 4488.25   | -4252.17 |
| 4488.80   | -4251.77 |
| 4489.60   | -4251.21 |
| 4499.55   | -4246.14 |
| 4483.81   | -4208.02 |
| 4465.13   | -4215.09 |
| 4464.51   | -4215.00 |
| 4463.93   | -4214.77 |
| 4463.74   | -4214.64 |
| 4463.44   | -4213.99 |
| 4463.33   | -4213.57 |
| 4463.27   | -4212.82 |
| 4463.37   | -4212.08 |
| 4463.48   | -4211.72 |
| 4466.93   | -4202.17 |
| 4480.27   | -4164.36 |
| 4416.47   | -4175.05 |
| 4398.72   | -4178.03 |
| 4379.96   | -4181.16 |
| 4243.22   | -4204.08 |
| 4240.19   | -4185.98 |
| 4219.43   | -4184.81 |
| 4220.29   | -4137.05 |
| 4189.27   | -4135.47 |
| 4188.26   | -4155.02 |
| 4170.86   | -4154.71 |
| 4170.21   | -4183.98 |
| 4152.04   | -4185.06 |
| 4128.14   | -4186.49 |
| 4153.85   | -4106.44 |

| Координаты точки<br>(Система координат, используемая<br>для ведения Единого государственного реестра<br>недвижимости (МСК-77)) |          |
|---|----------|
| X   | Y        |
| 1   | 2        |
| 4211.33   | -4033.96 |
| 4230.88   | -4009.31 |
| 4264.08   | -3967.44 |
| 4269.50   | -3960.27 |
| 4275.80   | -3952.29 |
| 4275.56   | -3952.31 |
| 4263.23   | -3953.05 |
| 4257.60   | -3953.28 |
| 4244.95   | -3953.59 |
| 4232.31   | -3953.57 |
| 4219.66   | -3953.24 |
| 4207.03   | -3952.59 |
| 4200.11   | -3952.05 |
| 4194.42   | -3951.61 |
| 4190.07   | -3951.17 |
| 4181.84   | -3950.32 |
| 4172.12   | -3949.11 |
| 4169.63   | -3950.79 |
| 4168.75   | -3954.17 |
| 4163.88   | -3970.76 |
| 4079.75   | -4230.86 |
| 4081.01   | -4233.47 |
| 4089.33   | -4236.60 |
| 4089.25   | -4236.84 |
| 4099.21   | -4240.32 |
| 4235.02   | -4291.49 |
| 4245.77   | -4296.02 |
| 4256.12   | -4301.37 |
| 4266.04   | -4307.51 |
| 4272.77   | -4312.46 |
| 4275.44   | -4314.41 |
| 4284.28   | -4322.01 |
| 4292.51   | -4330.28 |
| 4300.06   | -4339.16 |
| 4306.91   | -4348.60 |
| 4402.76   | -4492.24 |
| 4413.30   | -4508.05 |
| 4461.49   | -4580.26 |

| Координаты точки<br>(Система координат, используемая<br>для ведения Единого государственного реестра<br>недвижимости (МСК-77)) |          |
|---|----------|
| X   | Y        |
| 1   | 2        |
| 4466.64   | -4587.36 |
| 4472.43   | -4594.11 |
| 4478.75   | -4600.38 |
| 4485.55   | -4606.11 |
| 4492.79   | -4611.28 |
| 4500.43   | -4615.84 |
| 4508.41   | -4619.77 |
| 4516.69   | -4623.04 |
| 4525.20   | -4625.64 |
| 4533.89   | -4627.54 |
| 4542.71   | -4628.73 |
| 4551.59   | -4629.20 |
| 4560.48   | -4628.95 |
| 4646.65   | -4623.06 |
| 4663.65   | -4621.90 |
| 4667.86   | -4621.62 |
| 4809.98   | -4611.91 |
| 4951.14   | -4602.26 |
| 4959.73   | -4601.49 |
| 4968.29   | -4600.35 |
| 4976.78   | -4598.83 |
| 4985.21   | -4596.96 |
| 4993.54   | -4594.72 |
| 5001.77   | -4592.12 |
| 5005.48   | -4590.82 |
| 5013.88   | -4587.57 |
| 5040.78   | -4571.77 |
| 5058.06   | -4612.55 |
| 5036.13   | -4623.66 |
| 4595.01   | -4125.36 |
| 4595.49   | -4127.95 |
| 4594.04   | -4130.09 |
| 4528.08   | -4141.13 |
| 4519.55   | -4134.82 |
| 4510.19   | -4136.01 |
| 4503.69   | -4145.23 |
| 4396.34   | -4163.22 |
| 4394.05   | -4161.57 |



| Координаты точки<br>(Система координат, используемая<br>для ведения Единого государственного реестра<br>недвижимости (МСК-77)) |          |
|---|----------|
| X   | Y        |
| 1   | 2        |
| 4393.32   | -4157.02 |
| 4393.29   | -4156.86 |
| 4412.29   | -4152.79 |
| 4421.60   | -4150.52 |
| 4445.51   | -4145.82 |
| 4453.17   | -4144.55 |
| 4469.20   | -4141.88 |
| 4488.37   | -4141.33 |
| 4491.26   | -4141.24 |
| 4496.13   | -4140.57 |
| 4011.59   | -3904.50 |
| 3905.24   | -3870.45 |
| 3902.63   | -3871.77 |
| 3900.66   | -3877.76 |
| 3890.51   | -3907.48 |
| 3880.06   | -3937.08 |
| 3869.30   | -3966.58 |
| 3858.24   | -3995.96 |
| 3850.65   | -4015.51 |
| 3846.87   | -4025.23 |
| 3844.82   | -4030.35 |
| 3835.20   | -4054.38 |
| 3831.81   | -4062.62 |
| 3823.24   | -4083.40 |
| 3810.97   | -4112.30 |
| 3804.51   | -4127.10 |
| 3805.61   | -4129.70 |
| 3810.64   | -4131.59 |
| 3946.02   | -4182.60 |
| 4039.79   | -4217.94 |
| 4042.28   | -4216.74 |
| 4131.36   | -3941.32 |
| 4130.01   | -3939.05 |
| 4119.35   | -3937.05 |
| 4104.76   | -3933.85 |
| 4090.39   | -3929.73 |
| 4041.59   | -3914.11 |
| 4816.97   | -3066.97 |

| Координаты точки<br>(Система координат, используемая<br>для ведения Единого государственного реестра<br>недвижимости (МСК-77)) |          |
|---|----------|
| X   | Y        |
| 1   | 2        |
| 4817.85   | -3067.75 |
| 4818.48   | -3068.31 |
| 4819.14   | -3068.91 |
| 4819.98   | -3069.66 |
| 4820.41   | -3070.06 |
| 4821.47   | -3071.03 |
| 4822.94   | -3072.41 |
| 4823.92   | -3073.35 |
| 4824.40   | -3073.81 |
| 4825.84   | -3075.22 |
| 4827.27   | -3076.65 |
| 4828.69   | -3078.09 |
| 4830.09   | -3079.54 |
| 4831.48   | -3081.01 |
| 4832.85   | -3082.49 |
| 4834.21   | -3083.99 |
| 4835.55   | -3085.50 |
| 4836.87   | -3087.03 |
| 4838.18   | -3088.56 |
| 4839.48   | -3090.11 |
| 4840.76   | -3091.68 |
| 4842.02   | -3093.25 |
| 4843.27   | -3094.84 |
| 4844.50   | -3096.44 |
| 4845.71   | -3098.06 |
| 4846.91   | -3099.68 |
| 4848.09   | -3101.32 |
| 4849.26   | -3102.97 |
| 4850.41   | -3104.63 |
| 4852.04   | -3107.06 |
| 4853.64   | -3109.51 |
| 4855.20   | -3111.98 |
| 4856.73   | -3114.48 |
| 4858.22   | -3116.99 |
| 4859.67   | -3119.53 |
| 4861.08   | -3122.09 |
| 4862.46   | -3124.67 |
| 4863.80   | -3127.27 |

| Координаты точки<br>(Система координат, используемая<br>для ведения Единого государственного реестра<br>недвижимости (МСК-77)) |          |
|---|----------|
| X   | Y        |
| 1   | 2        |
| 4865.10   | -3129.89 |
| 4866.36   | -3132.53 |
| 4867.59   | -3135.19 |
| 4868.77   | -3137.86 |
| 4869.92   | -3140.55 |
| 4871.02   | -3143.26 |
| 4872.09   | -3145.99 |
| 4873.11   | -3148.72 |
| 4874.10   | -3151.48 |
| 4875.04   | -3154.25 |
| 4875.95   | -3157.03 |
| 4876.81   | -3159.82 |
| 4877.64   | -3162.63 |
| 4878.42   | -3165.45 |
| 4879.16   | -3168.28 |
| 4879.86   | -3171.12 |
| 4880.52   | -3173.97 |
| 4881.13   | -3176.83 |
| 4881.71   | -3179.69 |
| 4882.24   | -3182.57 |
| 4882.73   | -3185.45 |
| 4883.17   | -3188.34 |
| 4883.58   | -3191.24 |
| 4896.06   | -3285.27 |
| 4896.17   | -3286.25 |
| 4896.22   | -3287.23 |
| 4896.23   | -3288.21 |
| 4896.19   | -3289.19 |
| 4896.10   | -3290.17 |
| 4895.97   | -3291.14 |
| 4895.79   | -3292.11 |
| 4895.56   | -3293.06 |
| 4895.28   | -3294.01 |
| 4894.96   | -3294.93 |
| 4894.59   | -3295.84 |
| 4894.18   | -3296.74 |
| 4893.72   | -3297.61 |
| 4893.22   | -3298.45 |

| Координаты точки<br>(Система координат, используемая<br>для ведения Единого государственного реестра<br>недвижимости (МСК-77)) |          |
|---|----------|
| X   | Y        |
| 1   | 2        |
| 4892.68   | -3299.28 |
| 4892.11   | -3300.07 |
| 4891.49   | -3300.83 |
| 4890.84   | -3301.57 |
| 4890.15   | -3302.27 |
| 4889.42   | -3302.93 |
| 4888.67   | -3303.56 |
| 4887.89   | -3304.16 |
| 4887.07   | -3304.71 |
| 4886.24   | -3305.22 |
| 4885.37   | -3305.69 |
| 4884.49   | -3306.12 |
| 4883.58   | -3306.50 |
| 4882.66   | -3306.84 |
| 4881.72   | -3307.13 |
| 4880.77   | -3307.38 |
| 4879.81   | -3307.58 |
| 4878.84   | -3307.73 |
| 4850.92   | -3311.42 |
| 4844.62   | -3302.99 |
| 4826.50   | -3285.21 |
| 4825.10   | -3286.89 |
| 4800.90   | -3263.50 |
| 4764.76   | -3229.57 |
| 4763.93   | -3228.77 |
| 4763.12   | -3227.96 |
| 4762.32   | -3227.13 |
| 4761.54   | -3226.28 |
| 4760.78   | -3225.42 |
| 4760.03   | -3224.54 |
| 4759.31   | -3223.65 |
| 4758.60   | -3222.74 |
| 4757.91   | -3221.81 |
| 4757.24   | -3220.88 |
| 4756.59   | -3219.93 |
| 4755.96   | -3218.96 |
| 4755.35   | -3217.99 |
| 4754.76   | -3217.00 |

| Координаты точки<br>(Система координат, используемая<br>для ведения Единого государственного реестра<br>недвижимости (МСК-77)) |          |
|---|----------|
| X   | Y        |
| 1   | 2        |
| 4754.20   | -3215.99 |
| 4753.65   | -3214.98 |
| 4753.12   | -3213.96 |
| 4752.62   | -3212.92 |
| 4752.13   | -3211.88 |
| 4751.67   | -3210.82 |
| 4751.23   | -3209.76 |
| 4750.82   | -3208.68 |
| 4750.42   | -3207.60 |
| 4750.05   | -3206.51 |
| 4749.70   | -3205.42 |
| 4749.37   | -3204.31 |
| 4749.07   | -3203.20 |
| 4748.79   | -3202.08 |
| 4748.53   | -3200.96 |
| 4748.29   | -3199.83 |
| 4748.08   | -3198.70 |
| 4747.90   | -3197.57 |
| 4742.35   | -3161.62 |
| 4740.06   | -3146.95 |
| 4738.34   | -3135.98 |
| 4736.87   | -3122.43 |
| 4735.62   | -3110.94 |
| 4732.37   | -3081.15 |
| 4731.91   | -3076.90 |
| 4731.45   | -3072.66 |
| 4731.45   | -3072.61 |
| 4731.44   | -3072.57 |
| 4734.51   | -3072.49 |
| 4736.16   | -3069.69 |
| 4738.24   | -3067.75 |
| 4742.86   | -3068.49 |
| 4753.09   | -3066.66 |
| 4755.85   | -3066.41 |
| 4761.31   | -3067.47 |
| 4765.79   | -3069.43 |
| 4771.24   | -3072.97 |
| 4786.50   | -3083.88 |

| Координаты точки<br>(Система координат, используемая<br>для ведения Единого государственного реестра<br>недвижимости (МСК-77)) |          |
|---|----------|
| X   | Y        |
| 1   | 2        |
| 4790.88   | -3077.37 |
| 4805.08   | -3057.88 |
| 4809.65   | -3054.58 |
| 4806.00   | -3058.05 |
| 4807.61   | -3059.27 |
| 4807.86   | -3059.47 |
| 4809.20   | -3060.52 |
| 4810.78   | -3061.78 |
| 4811.45   | -3062.33 |
| 4812.34   | -3063.05 |
| 4813.21   | -3063.77 |
| 4813.90   | -3064.34 |
| 4815.44   | -3065.65 |
| 4846.80   | -3758.22 |
| 4847.34   | -3761.95 |
| 4847.54   | -3763.48 |
| 4848.16   | -3767.87 |
| 4848.39   | -3769.52 |
| 4850.53   | -3787.48 |
| 4818.62   | -3791.85 |
| 4816.87   | -3811.55 |
| 4810.61   | -3812.88 |
| 4807.65   | -3813.09 |
| 4797.19   | -3828.85 |
| 4782.77   | -3831.20 |
| 4719.46   | -3840.33 |
| 4714.82   | -3807.09 |
| 4707.92   | -3757.67 |
| 4705.43   | -3739.83 |
| 4701.31   | -3710.33 |
| 4697.22   | -3704.61 |
| 4695.52   | -3693.16 |
| 4692.93   | -3674.77 |
| 4691.56   | -3672.75 |
| 4684.63   | -3602.76 |
| 4686.05   | -3600.98 |
| 4681.51   | -3566.32 |
| 4675.85   | -3547.76 |

| Координаты точки<br>(Система координат, используемая<br>для ведения Единого государственного реестра<br>недвижимости (МСК-77)) |          |
|---|----------|
| X   | Y        |
| 1   | 2        |
| 4670.31   | -3529.61 |
| 4668.77   | -3524.55 |
| 4662.50   | -3526.21 |
| 4660.39   | -3516.30 |
| 4645.22   | -3519.68 |
| 4643.39   | -3520.09 |
| 4631.36   | -3463.54 |
| 4609.35   | -3367.61 |
| 4599.67   | -3369.25 |
| 4599.55   | -3366.81 |
| 4608.14   | -3365.68 |
| 4762.95   | -3345.23 |
| 4772.15   | -3344.01 |
| 4801.59   | -3340.12 |
| 4802.37   | -3340.02 |
| 4823.71   | -3337.20 |
| 4837.85   | -3335.33 |
| 4847.40   | -3338.27 |
| 4881.99   | -3369.07 |
| 4908.45   | -3392.64 |
| 4910.40   | -3394.43 |
| 4912.30   | -3396.28 |
| 4914.14   | -3398.18 |
| 4915.93   | -3400.14 |
| 4917.65   | -3402.14 |
| 4919.32   | -3404.20 |
| 4920.93   | -3406.31 |
| 4922.47   | -3408.46 |
| 4923.97   | -3410.68 |
| 4925.40   | -3412.94 |
| 4926.76   | -3415.25 |
| 4928.05   | -3417.59 |
| 4929.27   | -3419.97 |
| 4930.42   | -3422.39 |
| 4931.50   | -3424.84 |
| 4932.50   | -3427.32 |
| 4933.43   | -3429.83 |
| 4934.29   | -3432.37 |

| Координаты точки<br>(Система координат, используемая<br>для ведения Единого государственного реестра<br>недвижимости (МСК-77)) |          |
|---|----------|
| X   | Y        |
| 1   | 2        |
| 4935.07   | -3434.93 |
| 4935.77   | -3437.51 |
| 4936.40   | -3440.11 |
| 4936.95   | -3442.73 |
| 4937.41   | -3445.37 |
| 4937.81   | -3448.02 |
| 4942.42   | -3482.78 |
| 4942.45   | -3483.05 |
| 4945.58   | -3506.67 |
| 4957.02   | -3592.92 |
| 4958.42   | -3603.48 |
| 4963.60   | -3642.49 |
| 4974.94   | -3728.02 |
| 4981.41   | -3776.81 |
| 4981.68   | -3778.79 |
| 4982.18   | -3782.58 |
| 4983.59   | -3793.28 |
| 4972.38   | -3794.85 |
| 4972.07   | -3794.89 |
| 4970.63   | -3795.09 |
| 4921.20   | -3802.00 |
| 4918.87   | -3778.75 |
| 4909.66   | -3780.04 |
| 4909.43   | -3778.46 |
| 4877.40   | -3782.73 |
| 4876.08   | -3772.82 |
| 4870.31   | -3773.48 |
| 4864.28   | -3774.17 |
| 4863.97   | -3772.66 |
| 4864.34   | -3772.58 |
| 4863.71   | -3769.48 |
| 4862.36   | -3766.64 |
| 4860.35   | -3763.25 |
| 4858.18   | -3760.83 |
| 4855.69   | -3759.35 |
| 4852.22   | -3758.25 |
| 4694.82   | -4242.47 |
| 4642.11   | -4303.87 |

| Координаты точки<br>(Система координат, используемая<br>для ведения Единого государственного реестра<br>недвижимости (МСК-77)) |          |
|---|----------|
| X   | Y        |
| 1   | 2        |
| 4634.52   | -4297.35 |
| 4626.76   | -4306.39 |
| 4623.77   | -4306.82 |
| 4614.56   | -4308.14 |
| 4615.48   | -4312.59 |
| 4614.03   | -4313.18 |
| 4613.17   | -4308.34 |
| 4605.77   | -4309.40 |
| 4600.73   | -4274.24 |
| 4602.21   | -4274.02 |
| 4607.11   | -4308.20 |
| 4623.63   | -4305.84 |
| 4618.78   | -4271.98 |
| 4623.22   | -4271.43 |
| 4621.87   | -4259.51 |
| 4621.07   | -4254.25 |
| 4579.99   | -4259.01 |
| 4573.17   | -4192.62 |
| 4556.87   | -4195.98 |
| 4558.92   | -4204.50 |
| 4554.69   | -4205.30 |
| 4556.42   | -4211.55 |
| 4531.78   | -4219.13 |
| 4514.63   | -4190.79 |
| 4499.25   | -4166.15 |
| 4490.79   | -4170.02 |
| 4487.63   | -4163.13 |
| 4598.78   | -4144.50 |
| 4600.76   | -4150.74 |
| 4603.14   | -4156.38 |
| 4606.01   | -4161.78 |
| 4609.34   | -4166.92 |
| 4613.10   | -4171.74 |
| 4617.27   | -4176.22 |
| 4621.82   | -4180.32 |
| 4638.57   | -4194.13 |
| 4683.11   | -4232.39 |
| 4690.46   | -4238.64 |

| Координаты точки<br>(Система координат, используемая<br>для ведения Единого государственного реестра<br>недвижимости (МСК-77)) |          |
|---|----------|
| X   | Y        |
| 1   | 2        |
| 4499.68   | -4173.19 |
| 4498.00   | -4169.59 |
| 4491.65   | -4172.54 |
| 4493.32   | -4176.14 |
| 4272.06   | -4184.04 |
| 4377.60   | -4166.35 |
| 4379.26   | -4164.05 |
| 4378.60   | -4160.00 |
| 4335.40   | -4169.24 |
| 4327.48   | -4171.68 |
| 4288.43   | -4173.44 |
| 4273.65   | -4172.17 |
| 4273.48   | -4174.55 |
| 4271.67   | -4174.54 |
| 4699.27   | -2768.36 |
| 4699.21   | -2768.60 |
| 4699.23   | -2768.49 |
| 4698.57   | -2773.25 |
| 4698.57   | -2773.27 |
| 4698.57   | -2773.26 |
| 4455.29   | -3154.57 |
| 4453.88   | -3154.87 |
| 4453.89   | -3155.06 |
| 4448.63   | -3156.15 |
| 4443.65   | -3156.95 |
| 4443.77   | -3155.62 |
| 4443.67   | -3155.13 |
| 4427.59   | -3155.91 |
| 4221.81   | -3087.60 |
| 4170.03   | -3066.61 |
| 4160.88   | -3062.88 |
| 4160.27   | -3062.63 |
| 4159.66   | -3062.35 |
| 4159.06   | -3062.04 |
| 4158.48   | -3061.71 |
| 4157.91   | -3061.36 |
| 4157.36   | -3060.98 |
| 4156.82   | -3060.58 |

| Координаты точки<br>(Система координат, используемая<br>для ведения Единого государственного реестра<br>недвижимости (МСК-77)) |          |
|---|----------|
| X   | Y        |
| 1   | 2        |
| 4156.30   | -3060.16 |
| 4154.27   | -3058.06 |
| 4153.95   | -3057.71 |
| 4153.67   | -3057.33 |
| 4153.41   | -3056.92 |
| 4153.18   | -3056.50 |
| 4152.99   | -3056.06 |
| 4152.84   | -3055.61 |
| 4152.72   | -3055.15 |
| 4152.64   | -3054.68 |
| 4152.59   | -3054.20 |
| 4152.59   | -3053.72 |
| 4152.62   | -3053.25 |
| 4152.69   | -3052.77 |
| 4152.80   | -3052.31 |
| 4152.94   | -3051.85 |
| 4153.12   | -3051.41 |
| 4153.34   | -3050.98 |
| 4153.59   | -3050.58 |
| 4153.87   | -3050.19 |
| 4154.17   | -3049.82 |
| 4154.51   | -3049.49 |
| 4154.88   | -3049.18 |
| 4155.26   | -3048.90 |
| 4155.67   | -3048.65 |
| 4156.10   | -3048.43 |
| 4156.54   | -3048.25 |
| 4157.00   | -3048.11 |
| 4157.46   | -3048.00 |
| 4157.93   | -3047.93 |
| 4158.41   | -3047.89 |
| 4158.89   | -3047.90 |
| 4159.36   | -3047.94 |
| 4159.84   | -3048.02 |
| 4164.11   | -3048.93 |
| 4167.21   | -3049.45 |
| 4170.31   | -3049.89 |
| 4173.43   | -3050.26 |

| Координаты точки<br>(Система координат, используемая<br>для ведения Единого государственного реестра<br>недвижимости (МСК-77)) |          |
|---|----------|
| X   | Y        |
| 1   | 2        |
| 4176.55   | -3050.55 |
| 4179.68   | -3050.77 |
| 4182.81   | -3050.92 |
| 4185.94   | -3050.99 |
| 4189.08   | -3050.99 |
| 4192.21   | -3050.91 |
| 4195.34   | -3050.76 |
| 4198.47   | -3050.53 |
| 4201.59   | -3050.23 |
| 4204.71   | -3049.86 |
| 4207.81   | -3049.41 |
| 4210.90   | -3048.89 |
| 4213.98   | -3048.29 |
| 4243.66   | -3042.18 |
| 4423.20   | -3005.24 |
| 4429.41   | -3003.96 |
| 4430.88   | -3003.70 |
| 4432.36   | -3003.51 |
| 4433.85   | -3003.39 |
| 4435.35   | -3003.35 |
| 4436.84   | -3003.38 |
| 4438.33   | -3003.48 |
| 4439.81   | -3003.66 |
| 4441.28   | -3003.92 |
| 4442.74   | -3004.24 |
| 4444.18   | -3004.64 |
| 4445.60   | -3005.11 |
| 4446.99   | -3005.65 |
| 4448.36   | -3006.26 |
| 4449.69   | -3006.94 |
| 4450.99   | -3007.68 |
| 4452.24   | -3008.48 |
| 4453.46   | -3009.35 |
| 4454.63   | -3010.28 |
| 4455.76   | -3011.26 |
| 4456.83   | -3012.30 |
| 4457.85   | -3013.39 |
| 4458.82   | -3014.53 |

| Координаты точки<br>(Система координат, используемая<br>для ведения Единого государственного реестра<br>недвижимости (МСК-77)) |          |
|---|----------|
| X   | Y        |
| 1   | 2        |
| 4459.73   | -3015.71 |
| 4460.58   | -3016.94 |
| 4461.36   | -3018.21 |
| 4462.08   | -3019.52 |
| 4462.74   | -3020.87 |
| 4463.32   | -3022.24 |
| 4463.84   | -3023.64 |
| 4464.29   | -3025.06 |
| 4464.67   | -3026.51 |
| 4464.97   | -3027.97 |
| 4465.12   | -3028.88 |
| 4465.25   | -3029.79 |
| 4465.34   | -3030.71 |
| 4465.41   | -3031.62 |
| 4465.45   | -3032.54 |
| 4465.46   | -3033.46 |
| 4465.44   | -3034.38 |
| 4465.39   | -3035.30 |
| 4465.32   | -3036.22 |
| 4465.22   | -3037.13 |
| 4465.09   | -3038.04 |
| 4464.93   | -3038.95 |
| 4464.74   | -3039.85 |
| 4464.53   | -3040.74 |
| 4464.52   | -3040.79 |
| 4474.62   | -3042.65 |
| 4493.97   | -3047.39 |
| 4500.03   | -3028.52 |
| 4500.34   | -3027.60 |
| 4500.67   | -3026.68 |
| 4501.03   | -3025.77 |
| 4501.40   | -3024.87 |
| 4501.80   | -3023.98 |
| 4502.22   | -3023.10 |
| 4502.66   | -3022.23 |
| 4503.13   | -3021.37 |
| 4503.61   | -3020.52 |
| 4504.11   | -3019.69 |

| Координаты точки<br>(Система координат, используемая<br>для ведения Единого государственного реестра<br>недвижимости (МСК-77)) |          |
|---|----------|
| X   | Y        |
| 1   | 2        |
| 4504.64   | -3018.86 |
| 4505.18   | -3018.05 |
| 4505.74   | -3017.26 |
| 4506.33   | -3016.47 |
| 4506.93   | -3015.71 |
| 4507.55   | -3014.95 |
| 4508.19   | -3014.22 |
| 4508.84   | -3013.49 |
| 4509.52   | -3012.79 |
| 4510.21   | -3012.10 |
| 4510.91   | -3011.43 |
| 4511.64   | -3010.77 |
| 4512.38   | -3010.14 |
| 4513.13   | -3009.52 |
| 4513.90   | -3008.92 |
| 4514.68   | -3008.34 |
| 4515.48   | -3007.77 |
| 4516.29   | -3007.23 |
| 4517.11   | -3006.71 |
| 4517.95   | -3006.21 |
| 4518.80   | -3005.73 |
| 4519.66   | -3005.26 |
| 4520.86   | -3004.67 |
| 4522.07   | -3004.11 |
| 4523.31   | -3003.59 |
| 4524.56   | -3003.12 |
| 4525.82   | -3002.69 |
| 4527.10   | -3002.30 |
| 4528.39   | -3001.95 |
| 4529.70   | -3001.65 |
| 4531.01   | -3001.39 |
| 4532.33   | -3001.17 |
| 4533.65   | -3001.00 |
| 4534.99   | -3000.87 |
| 4536.32   | -3000.79 |
| 4537.66   | -3000.75 |
| 4539.00   | -3000.76 |
| 4540.33   | -3000.81 |

| Координаты точки<br>(Система координат, используемая<br>для ведения Единого государственного реестра<br>недвижимости (МСК-77)) |          |
|---|----------|
| X   | Y        |
| 1   | 2        |
| 4673.57   | -3008.20 |
| 4676.38   | -3008.35 |
| 4679.18   | -3008.54 |
| 4681.98   | -3008.78 |
| 4684.78   | -3009.05 |
| 4687.58   | -3009.36 |
| 4690.37   | -3009.70 |
| 4693.15   | -3010.09 |
| 4695.93   | -3010.52 |
| 4696.42   | -3010.61 |
| 4696.91   | -3010.72 |
| 4697.40   | -3010.85 |
| 4697.87   | -3011.00 |
| 4698.10   | -3011.08 |
| 4698.34   | -3011.17 |
| 4698.58   | -3011.27 |
| 4698.81   | -3011.36 |
| 4699.26   | -3011.57 |
| 4699.38   | -3011.63 |
| 4699.71   | -3011.80 |
| 4699.95   | -3011.93 |
| 4700.15   | -3012.04 |
| 4700.57   | -3012.31 |
| 4700.96   | -3012.57 |
| 4700.98   | -3012.59 |
| 4701.03   | -3012.62 |
| 4701.39   | -3012.89 |
| 4701.78   | -3013.20 |
| 4702.15   | -3013.54 |
| 4702.51   | -3013.88 |
| 4702.86   | -3014.24 |
| 4703.19   | -3014.62 |
| 4703.26   | -3014.70 |
| 4703.51   | -3015.01 |
| 4703.64   | -3015.19 |
| 4703.80   | -3015.41 |
| 4704.09   | -3015.82 |
| 4704.35   | -3016.25 |

| Координаты точки<br>(Система координат, используемая<br>для ведения Единого государственного реестра<br>недвижимости (МСК-77)) |          |
|---|----------|
| X   | Y        |
| 1   | 2        |
| 4704.42   | -3016.38 |
| 4704.60   | -3016.68 |
| 4704.72   | -3016.93 |
| 4704.82   | -3017.13 |
| 4705.03   | -3017.59 |
| 4705.22   | -3018.05 |
| 4705.28   | -3018.20 |
| 4705.39   | -3018.52 |
| 4705.54   | -3019.00 |
| 4705.67   | -3019.48 |
| 4705.78   | -3019.97 |
| 4705.83   | -3020.20 |
| 4705.87   | -3020.46 |
| 4705.94   | -3020.96 |
| 4705.97   | -3021.22 |
| 4705.99   | -3021.46 |
| 4706.53   | -3028.54 |
| 4708.24   | -3051.05 |
| 4708.44   | -3053.64 |
| 4710.86   | -3079.97 |
| 4711.69   | -3085.28 |
| 4712.77   | -3093.49 |
| 4712.77   | -3093.60 |
| 4712.74   | -3094.17 |
| 4712.68   | -3094.74 |
| 4712.59   | -3095.31 |
| 4712.47   | -3095.87 |
| 4712.33   | -3096.42 |
| 4712.16   | -3096.97 |
| 4711.97   | -3097.51 |
| 4711.75   | -3098.04 |
| 4711.51   | -3098.55 |
| 4711.24   | -3099.06 |
| 4710.95   | -3099.55 |
| 4710.63   | -3100.03 |
| 4710.29   | -3100.49 |
| 4709.93   | -3100.94 |
| 4709.55   | -3101.36 |



| Координаты точки<br>(Система координат, используемая<br>для ведения Единого государственного реестра<br>недвижимости (МСК-77)) |          |
|---|----------|
| X   | Y        |
| 1   | 2        |
| 4709.15   | -3101.77 |
| 4708.73   | -3102.16 |
| 4708.68   | -3102.21 |
| 4706.70   | -3102.97 |
| 4706.19   | -3104.66 |
| 4704.50   | -3104.15 |
| 4699.79   | -3105.62 |
| 4681.92   | -3109.25 |
| 4668.51   | -3111.97 |
| 4459.62   | -3154.36 |
| 4570.76   | -3370.61 |
| 4567.35   | -3348.84 |
| 4624.18   | -3341.29 |
| 4669.01   | -3335.40 |
| 4670.72   | -3335.16 |
| 4672.43   | -3334.90 |
| 4674.14   | -3334.62 |
| 4675.85   | -3334.31 |
| 4677.54   | -3333.98 |
| 4679.24   | -3333.62 |
| 4680.93   | -3333.24 |
| 4682.61   | -3332.84 |
| 4684.29   | -3332.41 |
| 4685.97   | -3331.97 |
| 4687.63   | -3331.49 |
| 4689.29   | -3331.00 |
| 4690.94   | -3330.48 |
| 4692.59   | -3329.94 |
| 4694.23   | -3329.38 |
| 4695.86   | -3328.79 |
| 4697.48   | -3328.18 |
| 4699.09   | -3327.55 |
| 4700.69   | -3326.90 |
| 4702.29   | -3326.22 |
| 4703.87   | -3325.52 |
| 4705.45   | -3324.80 |
| 4707.01   | -3324.06 |
| 4708.57   | -3323.30 |

| Координаты точки<br>(Система координат, используемая<br>для ведения Единого государственного реестра<br>недвижимости (МСК-77)) |          |
|---|----------|
| X   | Y        |
| 1   | 2        |
| 4710.11   | -3322.51 |
| 4711.65   | -3321.71 |
| 4713.17   | -3320.88 |
| 4714.68   | -3320.03 |
| 4716.18   | -3319.16 |
| 4717.66   | -3318.27 |
| 4719.13   | -3317.36 |
| 4720.60   | -3316.43 |
| 4742.92   | -3302.00 |
| 4775.68   | -3280.82 |
| 4776.24   | -3280.43 |
| 4776.78   | -3280.01 |
| 4777.29   | -3279.57 |
| 4777.78   | -3279.09 |
| 4778.24   | -3278.59 |
| 4778.67   | -3278.06 |
| 4779.07   | -3277.51 |
| 4779.44   | -3276.94 |
| 4779.77   | -3276.35 |
| 4780.07   | -3275.74 |
| 4780.34   | -3275.12 |
| 4780.57   | -3274.48 |
| 4780.76   | -3273.82 |
| 4780.92   | -3273.16 |
| 4781.04   | -3272.49 |
| 4781.12   | -3271.82 |
| 4781.16   | -3271.14 |
| 4781.16   | -3270.46 |
| 4781.13   | -3269.78 |
| 4781.06   | -3269.10 |
| 4780.94   | -3268.43 |
| 4780.79   | -3267.77 |
| 4780.61   | -3267.11 |
| 4780.38   | -3266.47 |
| 4780.12   | -3265.84 |
| 4779.83   | -3265.23 |
| 4779.50   | -3264.64 |
| 4779.14   | -3264.06 |

| Координаты точки<br>(Система координат, используемая<br>для ведения Единого государственного реестра<br>недвижимости (МСК-77)) |          |
|---|----------|
| X   | Y        |
| 1   | 2        |
| 4778.74   | -3263.51 |
| 4778.32   | -3262.97 |
| 4777.86   | -3262.47 |
| 4777.38   | -3261.99 |
| 4754.50   | -3240.51 |
| 4753.44   | -3239.49 |
| 4752.40   | -3238.46 |
| 4751.39   | -3237.41 |
| 4750.40   | -3236.33 |
| 4749.43   | -3235.23 |
| 4748.49   | -3234.12 |
| 4747.56   | -3232.98 |
| 4746.67   | -3231.83 |
| 4745.79   | -3230.65 |
| 4744.94   | -3229.46 |
| 4744.12   | -3228.26 |
| 4743.32   | -3227.03 |
| 4742.54   | -3225.79 |
| 4741.80   | -3224.53 |
| 4741.07   | -3223.26 |
| 4740.38   | -3221.97 |
| 4739.71   | -3220.67 |
| 4739.07   | -3219.36 |
| 4736.45   | -3218.57 |
| 4733.12   | -3211.31 |
| 4730.01   | -3194.00 |
| 4722.87   | -3134.15 |
| 4722.81   | -3133.76 |
| 4722.79   | -3133.66 |
| 4722.76   | -3133.52 |
| 4722.68   | -3133.18 |
| 4722.64   | -3133.00 |
| 4722.63   | -3132.98 |
| 4722.62   | -3132.96 |
| 4722.56   | -3132.71 |
| 4722.41   | -3132.24 |
| 4722.29   | -3131.88 |
| 4722.27   | -3131.83 |

| Координаты точки<br>(Система координат, используемая<br>для ведения Единого государственного реестра<br>недвижимости (МСК-77)) |          |
|---|----------|
| X   | Y        |
| 1   | 2        |
| 4722.25   | -3131.77 |
| 4722.23   | -3131.72 |
| 4722.22   | -3131.71 |
| 4722.07   | -3131.32 |
| 4721.99   | -3131.14 |
| 4721.93   | -3131.01 |
| 4721.86   | -3130.87 |
| 4721.65   | -3130.43 |
| 4721.45   | -3130.09 |
| 4721.16   | -3129.59 |
| 4721.03   | -3129.39 |
| 4720.61   | -3128.80 |
| 4720.49   | -3128.65 |
| 4720.41   | -3128.55 |
| 4720.41   | -3128.54 |
| 4720.40   | -3128.53 |
| 4720.40   | -3128.53 |
| 4720.00   | -3128.05 |
| 4719.72   | -3127.75 |
| 4719.69   | -3127.72 |
| 4719.34   | -3127.35 |
| 4718.61   | -3126.71 |
| 4718.34   | -3126.51 |
| 4717.84   | -3126.13 |
| 4717.65   | -3126.01 |
| 4717.03   | -3125.61 |
| 4716.17   | -3125.16 |
| 4715.28   | -3124.78 |
| 4714.37   | -3124.48 |
| 4713.43   | -3124.25 |
| 4712.48   | -3124.09 |
| 4712.10   | -3124.06 |
| 4711.51   | -3124.01 |
| 4710.55   | -3124.01 |
| 4709.59   | -3124.09 |
| 4708.63   | -3124.24 |
| 4671.65   | -3131.75 |
| 4662.15   | -3133.67 |

| Координаты точки<br>(Система координат, используемая<br>для ведения Единого государственного реестра<br>недвижимости (МСК-77)) |          |
|---|----------|
| X   | Y        |
| 1   | 2        |
| 4557.67   | -3154.87 |
| 4477.43   | -3171.15 |
| 4452.62   | -3176.18 |
| 4429.27   | -3175.26 |
| 4421.48   | -3174.96 |
| 4374.67   | -3159.42 |
| 4348.07   | -3150.59 |
| 4156.24   | -3086.91 |
| 4139.63   | -3081.40 |
| 4139.72   | -3081.01 |
| 4139.80   | -3080.63 |
| 4139.85   | -3080.23 |
| 4139.89   | -3079.84 |
| 4139.89   | -3079.44 |
| 4139.88   | -3079.05 |
| 4139.85   | -3078.66 |
| 4139.79   | -3078.26 |
| 4139.71   | -3077.88 |
| 4139.61   | -3077.49 |
| 4139.49   | -3077.12 |
| 4139.34   | -3076.75 |
| 4139.18   | -3076.39 |
| 4138.99   | -3076.04 |
| 4138.79   | -3075.70 |
| 4138.57   | -3075.37 |
| 4120.71   | -3050.82 |
| 4096.49   | -3017.53 |
| 4094.81   | -3015.27 |
| 4093.10   | -3013.02 |
| 4091.36   | -3010.79 |
| 4089.60   | -3008.59 |
| 4087.81   | -3006.41 |
| 4085.99   | -3004.25 |
| 4084.15   | -3002.11 |
| 4082.28   | -3000.00 |
| 4080.20   | -2997.71 |
| 4078.09   | -2995.45 |
| 4075.95   | -2993.22 |


| Координаты точки<br>(Система координат, используемая<br>для ведения Единого государственного реестра<br>недвижимости (МСК-77)) |          |
|---|----------|
| X   | Y        |
| 1   | 2        |
| 4073.77   | -2991.01 |
| 4071.93   | -2989.23 |
| 4070.05   | -2987.49 |
| 4068.12   | -2985.80 |
| 4066.14   | -2984.16 |
| 4064.13   | -2982.57 |
| 4062.07   | -2981.04 |
| 4059.97   | -2979.56 |
| 4057.84   | -2978.13 |
| 4055.66   | -2976.77 |
| 4053.46   | -2975.46 |
| 4051.22   | -2974.20 |
| 4048.94   | -2973.01 |
| 4046.64   | -2971.88 |
| 4044.31   | -2970.81 |
| 4041.95   | -2969.80 |
| 4039.57   | -2968.85 |
| 4038.81   | -2968.59 |
| 4038.04   | -2968.38 |
| 4037.90   | -2968.35 |
| 4033.94   | -2967.18 |
| 4027.21   | -2965.63 |
| 4027.53   | -2970.92 |
| 4030.89   | -3017.40 |
| 4037.07   | -3104.43 |
| 4047.94   | -3257.36 |
| 4049.18   | -3278.42 |
| 4049.56   | -3288.31 |
| 4049.91   | -3299.52 |
| 4050.17   | -3313.78 |
| 4050.15   | -3331.43 |
| 4049.79   | -3349.09 |
| 4049.08   | -3366.73 |
| 4048.03   | -3384.35 |
| 4046.64   | -3401.95 |
| 4044.91   | -3419.53 |
| 4042.84   | -3437.06 |
| 4041.71   | -3445.25 |

| Координаты точки<br>(Система координат, используемая<br>для ведения Единого государственного реестра<br>недвижимости (МСК-77)) |          |
|---|----------|
| X   | Y        |
| 1   | 2        |
| 4038.18   | -3468.80 |
| 4037.67   | -3471.99 |
| 4034.58   | -3489.38 |
| 4031.16   | -3506.70 |
| 4027.40   | -3523.95 |
| 4023.30   | -3541.12 |
| 4018.88   | -3558.22 |
| 4014.16   | -3575.08 |
| 4011.66   | -3583.54 |
| 4006.32   | -3601.29 |
| 3977.75   | -3696.23 |
| 3975.94   | -3702.24 |
| 3954.22   | -3774.45 |
| 3948.95   | -3791.96 |
| 3941.32   | -3816.83 |
| 3942.52   | -3819.39 |
| 4145.14   | -3884.26 |
| 4170.63   | -3906.66 |
| 4172.64   | -3908.86 |
| 4186.34   | -3910.57 |
| 4194.63   | -3911.42 |
| 4194.99   | -3911.46 |
| 4198.00   | -3911.77 |
| 4203.19   | -3912.17 |
| 4209.60   | -3912.67 |
| 4221.22   | -3913.27 |
| 4232.86   | -3913.57 |
| 4244.49   | -3913.59 |
| 4256.30   | -3913.30 |
| 4261.21   | -3913.10 |
| 4272.65   | -3912.41 |
| 4284.25   | -3911.42 |
| 4295.81   | -3910.13 |
| 4307.47   | -3908.53 |
| 4310.77   | -3908.02 |
| 4310.76   | -3908.00 |
| 4322.22   | -3893.49 |

| Координаты точки<br>(Система координат, используемая<br>для ведения Единого государственного реестра<br>недвижимости (МСК-77)) |          |
|---|----------|
| X   | Y        |
| 1   | 2        |
| 4316.40   | -3833.38 |
| 4309.13   | -3755.00 |
| 4308.64   | -3749.72 |
| 4310.61   | -3732.45 |
| 4314.78   | -3695.98 |
| 4315.90   | -3686.17 |
| 4318.57   | -3662.85 |
| 4325.84   | -3593.50 |
| 4326.10   | -3591.15 |
| 4338.85   | -3530.44 |
| 4445.15   | -3527.96 |
| 4446.46   | -3527.51 |
| 4446.41   | -3527.13 |
| 4468.46   | -3511.57 |
| 4471.50   | -3511.20 |
| 4471.24   | -3509.62 |
| 4487.18   | -3498.33 |
| 4491.34   | -3483.65 |
| 4495.24   | -3511.82 |
| 4521.88   | -3508.12 |
| 4517.37   | -3475.64 |
| 4522.46   | -3474.96 |
| 4522.82   | -3477.60 |
| 4527.71   | -3476.92 |
| 4524.26   | -3452.11 |
| 4514.91   | -3453.57 |
| 4515.30   | -3456.91 |
| 4510.89   | -3457.52 |
| 4509.20   | -3445.32 |
| 4512.89   | -3444.81 |
| 4511.18   | -3432.46 |
| 4527.18   | -3430.24 |
| 4525.56   | -3418.60 |
| 4526.17   | -3418.52 |
| 4522.64   | -3389.94 |
| 4572.59   | -3382.28 |

**Приложение 6**  
к постановлению Правительства Москвы  
от 10 июня 2025 г. № 1311-ПП

Внесение изменения в приложение 1 к постановлению Правительства Москвы  
от 29 февраля 2024 г. № 394-ПП

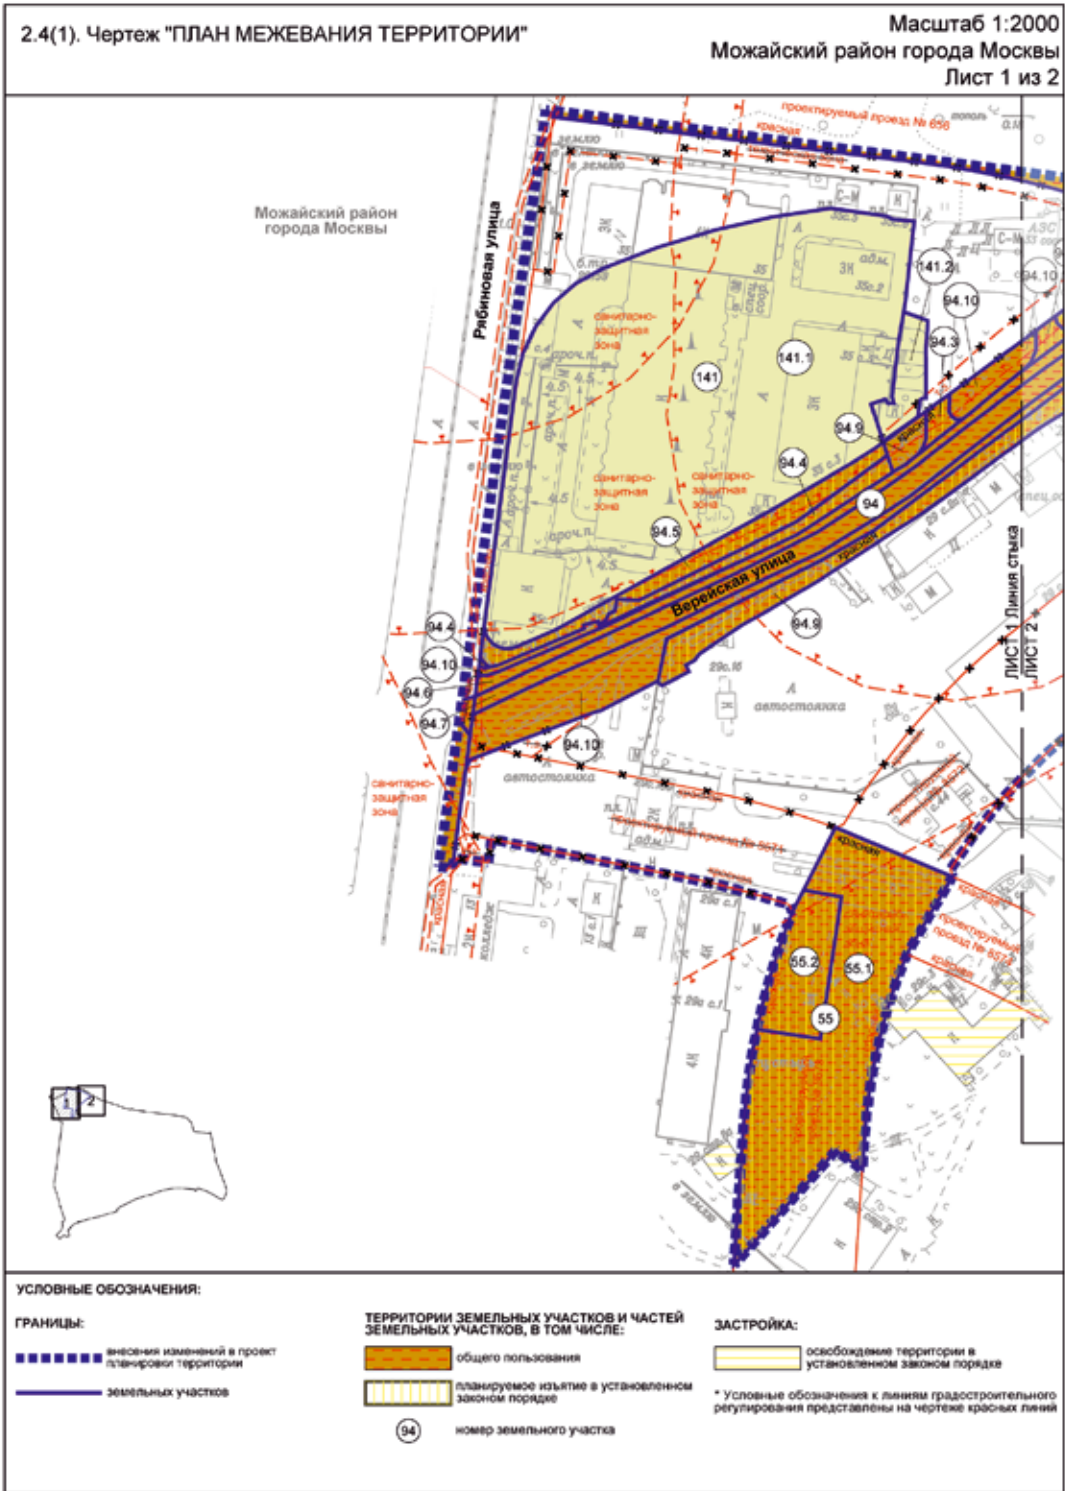

Масштаб 1:2000  
Можайский район города Москвы  
Лист 2 из 2

УСЛОВНЫЕ ОБОЗНАЧЕНИЯ:

ГРАНИЦЫ:

- вносимая изменений в проект планировки территории
- земельный участок

ТЕРРИТОРИИ ЗЕМЕЛЬНЫХ УЧАСТКОВ И ЧАСТЕЙ ЗЕМЕЛЬНЫХ УЧАСТКОВ, В ТОМ ЧИСЛЕ:

- общего пользования
- планируемое изъятие в установленном законом порядке

94 номер земельного участка

ЗАСТРОЙКА:

- освобождение территории в установленном законом порядке

\* Условные обозначения к линиям градостроительного регулирования представлены на чертеже красных линий

\* Условные обозначения к линиям градостроительного регулирования представлены на чертеже красных линий

## О внесении изменений в постановление Правительства Москвы от 28 марта 2017 г. № 120-ПП

Постановление Правительства Москвы от 10 июня 2025 года № 1331-ПП

В соответствии с Градостроительным кодексом Российской Федерации, Законом города Москвы от 25 июня 2008 г. № 28 «Градостроительный кодекс города Москвы», постановлениями Правительства Москвы от 7 апреля 2009 г. № 270-ПП «О создании Городской комиссии по вопросам градостроительства, землепользования и застройки при Правительстве Москвы и об утверждении положений о Городской и окружной комиссиях по вопросам градостроительства, землепользования и застройки при Правительстве Москвы», от 22 марта 2022 г. № 438-ПП «О реализации положений пункта 2 статьи 7 Федерального закона от 14 марта 2022 г. № 58-ФЗ «О внесении изменений в отдельные законодательные акты Российской Федерации» **Правительство Москвы постановляет:**

1. Внести изменения в постановление Правительства Москвы от 28 марта 2017 г. № 120-ПП «Об утверждении правил землепользования и застройки города Москвы»:

1.1. Изображение территориальной зоны на карте градостроительного зонирования «Границы территориальных зон и виды разрешенного использования земельных участков и объектов капитального строительства. Западный административный округ города Москвы» раздела 1 книги 9 территориальной части правил землепользования и застройки приложения к постановлению изменить согласно приложению 1 к настоящему постановлению.

1.2. Изображение территориальной зоны на карте градостроительного зонирования «Границы территориальных зон, подзон территориальных зон и предельные параметры разрешенного строительства, реконструкции объектов капитального строительства. Западный административный округ города Москвы» раздела 1 книги 9 территориальной части правил землепользования и застройки приложения к постановлению изменить согласно приложению 2 к настоящему постановлению.

1.3. Подраздел «Пункт 668» раздела 2 книги 9 территориальной части правил землепользования и застройки приложения к постановлению признать утратившим силу.

1.4. Изображение территории на карте градостроительного зонирования «Территории, в границах которых предусматривается осуществление деятельности по комплексному развитию территории» раздела 1 книги 14 территориальной части правил землепользования и застройки приложения к постановлению изменить согласно приложению 3 к настоящему постановлению.

2. Контроль за выполнением настоящего постановления возложить на заместителя Мэра Москвы в Правительстве Москвы по вопросам градостроительной политики и строительства Ефимова В.В.

Мэр Москвы **С.С.Собянин**

**Приложение 1**  
*к постановлению Правительства Москвы  
от 10 июня 2025 г. № 1331-ПП*

**Внесение изменения в приложение к постановлению Правительства Москвы  
от 28 марта 2017 г. № 120-ПП**

Книга 9  
Карта градостроительного зонирования  
Границы территориальных зон и виды разрешенного использования  
земельных участков и объектов капитального строительства  
Западный административный округ города Москвы

E5-9-2-4  
3.7



**Приложение 2**

*к постановлению Правительства Москвы  
от 10 июня 2025 г. № 1331-ПП*

**Внесение изменения в приложение к постановлению Правительства Москвы  
от 28 марта 2017 г. № 120-ПП**

Книга 9

Карта градостроительного зонирования

Границы территориальных зон, подзон территориальных зон и предельные параметры  
разрешенного строительства, реконструкции объектов капитального строительства

Западный административный округ города Москвы


E5-9-2-4

A diagram showing a black-outlined polygon representing a plot of land. Inside the polygon, there are three small circles, each containing the letter 'Ф' (Phi), arranged vertically. The diagram is positioned to the right of the text 'E5-9-2-4'.

Приложение 3  
к постановлению Правительства Москвы  
от 10 июня 2025 г. № 1331-ПП

**Внесение изменения в приложение к постановлению Правительства Москвы  
от 28 марта 2017 г. № 120-ПП**

Книга 14  
Карта градостроительного зонирования  
Территории, в границах которых предусматривается осуществление  
деятельности по комплексному развитию территории

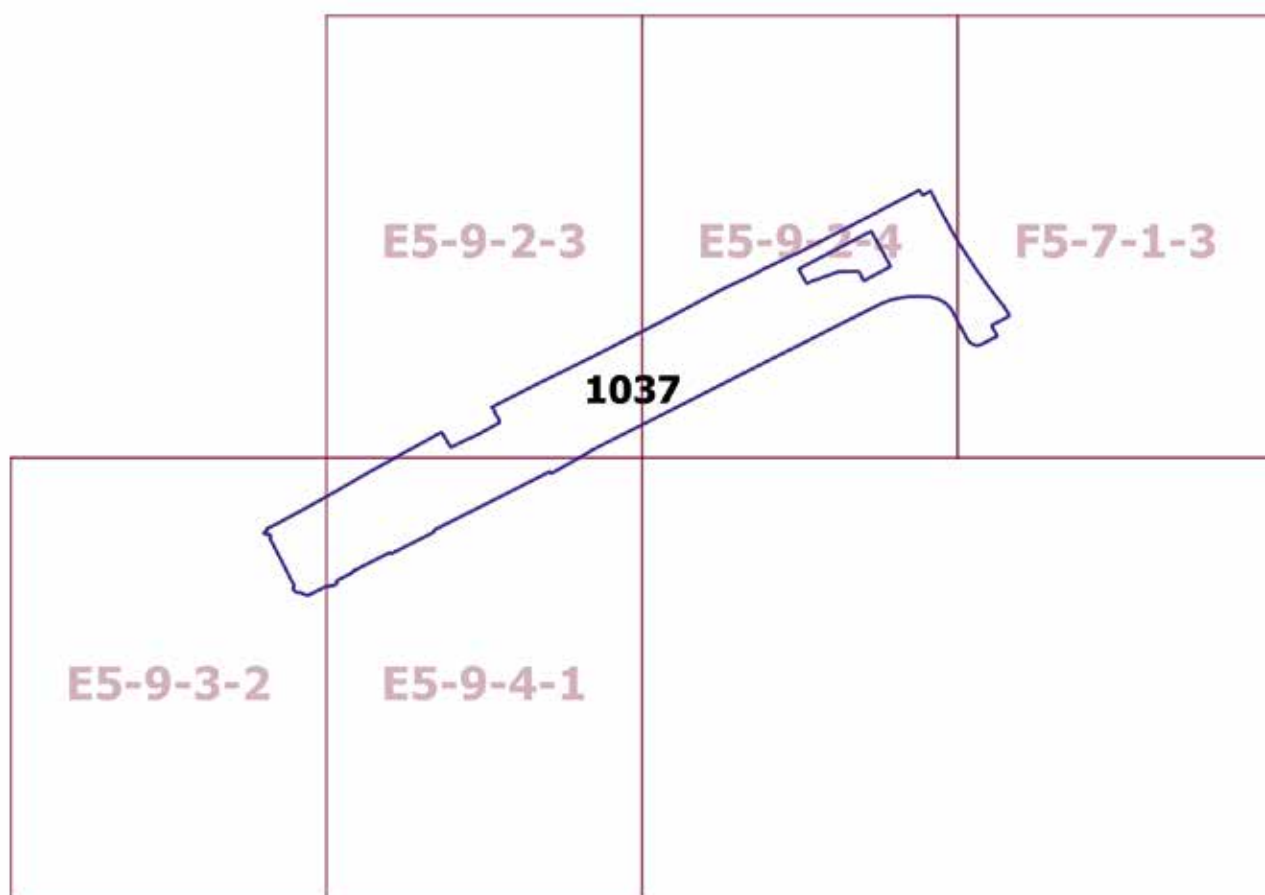

## О внесении изменений в постановление Правительства Москвы от 28 марта 2017 г. № 120-ПП

Постановление Правительства Москвы от 10 июня 2025 года № 1332-ПП

В соответствии с Градостроительным кодексом Российской Федерации, Законом города Москвы от 25 июня 2008 г. № 28 «Градостроительный кодекс города Москвы», постановлениями Правительства Москвы от 7 апреля 2009 г. № 270-ПП «О создании Городской комиссии по вопросам градостроительства, землепользования и застройки при Правительстве Москвы и об утверждении положений о Городской и окружной комиссиях по вопросам градостроительства, землепользования и застройки при Правительстве Москвы», от 22 марта 2022 г. № 438-ПП «О реализации положений пункта 2 статьи 7 Федерального закона от 14 марта 2022 г. № 58-ФЗ «О внесении изменений в отдельные законодательные акты Российской Федерации» **Правительство Москвы постановляет:**

1. Внести изменения в постановление Правительства Москвы от 28 марта 2017 г. № 120-ПП «Об утверждении правил землепользования и застройки города Москвы»:

1.1. Изображение территориальной зоны на карте градостроительного зонирования «Границы территориальных зон и виды разрешенного использования земельных участков и объектов капитального строительства. Западный административный округ города Москвы» раздела 1 книги 9 территориальной части правил землепользования и застройки приложения к постановлению изменить согласно приложению 1 к настоящему постановлению.

1.2. Изображение территориальной зоны на карте градостроительного зонирования «Границы территориальных зон, подзон территориальных зон и предельные параметры разрешенного строительства, реконструкции объектов капитального строительства. Западный административный округ города Москвы» раздела 1 книги 9 территориальной части правил землепользования и застройки приложения к постановлению изменить согласно приложению 2 к настоящему постановлению.

1.3. Раздел 2 книги 9 территориальной части правил землепользования и застройки приложения к постановлению дополнить подразделом в редакции согласно приложению 3 к настоящему постановлению.

2. Контроль за выполнением настоящего постановления возложить на заместителя Мэра Москвы в Правительстве Москвы по вопросам градостроительной политики и строительства Ефимова В.В.

Мэр Москвы **С.С.Собянин**

**Приложение 1**  
*к постановлению Правительства Москвы  
от 10 июня 2025 г. № 1332-ПП*

**Внесение изменения в приложение к постановлению Правительства Москвы  
от 28 марта 2017 г. № 120-ПП**

Книга 9  
Карта градостроительного зонирования  
Границы территориальных зон и виды разрешенного использования  
земельных участков и объектов капитального строительства  
Западный административный округ города Москвы

**F6-1-2-3**



**Приложение 2**

*к постановлению Правительства Москвы  
от 10 июня 2025 г. № 1332-ПП*

**Внесение изменения в приложение к постановлению Правительства Москвы  
от 28 марта 2017 г. № 120-ПП**

Книга 9

Карта градостроительного зонирования

Границы территориальных зон, подзон территориальных зон и предельные параметры  
разрешенного строительства, реконструкции объектов капитального строительства

Западный административный округ города Москвы

**F6-1-2-3**



Приложение 3  
к постановлению Правительства Москвы  
от 10 июня 2025 г. № 1332-ПП

Внесение изменения в приложение к постановлению Правительства Москвы  
от 28 марта 2017 г. № 120-ПП

Книга 9  
Западный административный округ города Москвы

Пункт 912

|                                                                  |   |
|------------------------------------------------------------------|---|
| Территориальная зона                                             | 1832514112   |
| Основные виды разрешенного использования                         | 3.8.2. Представительская деятельность                                                                                           |
| Условно разрешенные виды использования                           |   |
| Вспомогательные виды                                             |   |
| Максимальный процент застройки (%)                               | Не установлен   |
| Высота застройки (м)                                             | Не установлена   |
| Плотность застройки (тыс.кв.м/га)                                | Не установлена   |
| Минимальные и (или) максимальные размеры земельных участков (га) |   |
| Иные показатели                                                  | Общая площадь объекта по существующему положению – 6 372,3 кв.м.<br>Наземная нежилая площадь (новое строительство) – 108,9 кв.м |

О внесении изменений в постановление Правительства Москвы  
от 28 марта 2017 г. № 120-ПП

Постановление Правительства Москвы от 10 июня 2025 года № 1333-ПП

В соответствии с Градостроительным кодексом Российской Федерации, Законом города Москвы от 25 июня 2008 г. № 28 «Градостроительный кодекс города Москвы», постановлениями Правительства Москвы от 7 апреля 2009 г. № 270-ПП «О создании Городской комиссии по вопросам градостроительства, землепользования и застройки при Правительстве Москвы и об утверждении положений о Городской и окружной комиссиях по вопросам градостроительства, землепользования и застройки при Правительстве Москвы», от 22 марта 2022 г. № 438-ПП «О реализации положений пункта 2 статьи 7 Федерального закона от 14 марта 2022 г. № 58-ФЗ «О внесении изменений в отдельные законодательные акты Российской Федерации» **Правительство Москвы постановляет:**

1. Внести изменения в постановление Правительства Москвы от 28 марта 2017 г. № 120-ПП «Об утверждении правил землепользования и застройки города Москвы»:

1.1. Изображение территориальной зоны на карте градостроительного зонирования «Границы территори-

альных зон и виды разрешенного использования земельных участков и объектов капитального строительства. Юго-Западный административный округ города Москвы» раздела 1 книги 8 территориальной части правил землепользования и застройки приложения к постановлению изменить согласно приложению 1 к настоящему постановлению.

1.2. Раздел 3 книги 8 территориальной части правил землепользования и застройки приложения к постановлению дополнить пунктом в редакции согласно приложению 2 к настоящему постановлению.

2. Контроль за выполнением настоящего постановления возложить на заместителя Мэра Москвы в Правительстве Москвы по вопросам градостроительной политики и строительства Ефимова В.В.

Мэр Москвы **С.С.Собянин**

**Приложение 1**

*к постановлению Правительства Москвы  
от 10 июня 2025 г. № 1333-ПП*

**Внесение изменения в приложение к постановлению Правительства Москвы  
от 28 марта 2017 г. № 120-ПП**

Книга 8

Карта градостроительного зонирования

Границы территориальных зон и виды разрешенного использования

земельных участков и объектов капитального строительства

Юго-Западный административный округ города Москвы

F6-9-2-1



0701024

Приложение 2  
к постановлению Правительства Москвы  
от 10 июня 2025 г. № 1333-ПП

**Внесение изменения в приложение к постановлению Правительства Москвы  
от 28 марта 2017 г. № 120-ПП**

Книга 8  
Юго-Западный административный округ города Москвы

| № пункта | Районы        | Номер территориальной зоны | Коды видов разрешенного использования земельных участков и объектов капитального строительства                                                               |
|----------|---------------|----------------------------|---|
| 62       | Академический | 0701024                    | 2.7.1, 3.2.2, 3.2.3, 3.3, 3.4.1, 3.5.1, 3.5.2, 3.6.1, 3.8.1, 3.10.1, 4.1, 4.4, 4.5, 4.6, 4.8.1, 4.9, 4.9.2, 4.10, 5.1.2, 5.1.3, 5.1.4, 5.1.5, 12.0.1, 12.0.2 |

**О внесении изменений в постановление Правительства Москвы  
от 28 марта 2017 г. № 120-ПП**

Постановление Правительства Москвы от 10 июня 2025 года № 1334-ПП

В соответствии с Градостроительным кодексом Российской Федерации, Законом города Москвы от 25 июня 2008 г. № 28 «Градостроительный кодекс города Москвы», постановлениями Правительства Москвы от 7 апреля 2009 г. № 270-ПП «О создании Городской комиссии по вопросам градостроительства, землепользования и застройки при Правительстве Москвы и об утверждении положений о Городской и окружной комиссиях по вопросам градостроительства, землепользования и застройки при Правительстве Москвы», от 22 марта 2022 г. № 438-ПП «О реализации положений пункта 2 статьи 7 Федерального закона от 14 марта 2022 г. № 58-ФЗ «О внесении изменений в отдельные законодательные акты Российской Федерации» **Правительство Москвы постановляет:**

1. Внести изменения в постановление Правительства Москвы от 28 марта 2017 г. № 120-ПП «Об утверждении правил землепользования и застройки города Москвы»:

1.1. Карту градостроительного зонирования «Границы территориальных зон и виды разрешенного использования земельных участков и объектов капитального строительства. Центральный административный округ города Москвы» раздела 1 книги 2 территориальной части правил землепользования и застройки приложения к постановлению дополнить изображением территориальной зоны согласно приложению 1 к настоящему постановлению.

1.2. Карту градостроительного зонирования «Границы территориальных зон, подзон территориальных зон и предельные параметры разрешенного строительства, реконструкции объектов капитального строительства. Центральный административный округ города Москвы» раздела 1 книги 2 территориальной части правил землепользования и застройки приложения к постановлению дополнить изображением территориальной зоны согласно приложению 2 к настоящему постановлению.

1.3. Раздел 3 книги 2 территориальной части правил землепользования и застройки приложения к постановлению дополнить пунктом в редакции согласно приложению 3 к настоящему постановлению.

2. Контроль за выполнением настоящего постановления возложить на заместителя Мэра Москвы в Правительстве Москвы по вопросам градостроительной политики и строительства Ефимова В.В.

Мэр Москвы **С.С.Собянин**



**Приложение 1**

*к постановлению Правительства Москвы  
от 10 июня 2025 г. № 1334-ПП*

**Внесение изменения в приложение к постановлению Правительства Москвы  
от 28 марта 2017 г. № 120-ПП**

Книга 2

Карта градостроительного зонирования

Границы территориальных зон и виды разрешенного использования

земельных участков и объектов капитального строительства

Центральный административный округ города Москвы



**H5-4-2-3**

**Приложение 2**  
*к постановлению Правительства Москвы*  
*от 10 июня 2025 г. № 1334-ПП*

**Внесение изменения в приложение к постановлению Правительства Москвы**  
**от 28 марта 2017 г. № 120-ПП**

Книга 2

Карта градостроительного зонирования

Границы территориальных зон, подзон территориальных зон и предельные параметры  
разрешенного строительства, реконструкции объектов капитального строительства

Центральный административный округ города Москвы



**H5-4-2-3**

Внесение изменения в приложение к постановлению Правительства Москвы  
от 28 марта 2017 г. № 120-ПП

Книга 2  
Центральный административный округ города Москвы

| № п/п | Районы    | Номер<br>территориальной<br>зоны | Коды видов разрешенного использования земельных участков<br>и объектов капитального строительства                                                            |
|-------|-----------|----------------------------------|---|
| 76    | Басманный | 0102061                          | 2.7.1, 3.2.2, 3.2.3, 3.3, 3.4.1, 3.5.1, 3.5.2, 3.6.1, 3.8.1, 3.10.1, 4.1, 4.4, 4.5, 4.6, 4.8.1, 4.9, 4.9.2, 4.10, 5.1.2, 5.1.3, 5.1.4, 5.1.5, 12.0.1, 12.0.2 |

О внесении изменений в постановление Правительства Москвы  
от 28 марта 2017 г. № 120-ПП

Постановление Правительства Москвы от 10 июня 2025 года № 1335-ПП

В соответствии с Градостроительным кодексом Российской Федерации, Законом города Москвы от 25 июня 2008 г. № 28 «Градостроительный кодекс города Москвы», постановлениями Правительства Москвы от 7 апреля 2009 г. № 270-ПП «О создании Городской комиссии по вопросам градостроительства, землепользования и застройки при Правительстве Москвы и об утверждении положений о Городской и окружной комиссиях по вопросам градостроительства, землепользования и застройки при Правительстве Москвы», от 22 марта 2022 г. № 438-ПП «О реализации положений пункта 2 статьи 7 Федерального закона от 14 марта 2022 г. № 58-ФЗ «О внесении изменений в отдельные законодательные акты Российской Федерации» **Правительство Москвы постановляет:**

1. Внести изменения в постановление Правительства Москвы от 28 марта 2017 г. № 120-ПП «Об утверждении правил землепользования и застройки города Москвы»:

1.1. Карту градостроительного зонирования «Границы территориальных зон и виды разрешенного использования земельных участков и объектов капитального строительства. Центральный административный округ города Москвы» раздела 1 книги 2 территориальной части правил землепользования и застройки приложения к постановлению дополнить изображением территориальной зоны согласно приложению 1 к настоящему постановлению.

1.2. Карту градостроительного зонирования «Границы территориальных зон, подзон территориальных зон и предельные параметры разрешенного строительства, реконструкции объектов капитального строительства. Центральный административный округ города Москвы» раздела 1 книги 2 территориальной части правил землепользования и застройки приложения к постановлению дополнить изображением территориальной зоны согласно приложению 2 к настоящему постановлению.

1.3. Раздел 2 книги 2 территориальной части правил землепользования и застройки приложения к постановлению дополнить подразделом в редакции согласно приложению 3 к настоящему постановлению.


2. Контроль за выполнением настоящего постановления возложить на заместителя Мэра Москвы в Правительстве Москвы по вопросам градостроительной политики и строительства Ефимова В.В.

Мэр Москвы **С.С.Собянин**

**Приложение 1**  
*к постановлению Правительства Москвы  
от 10 июня 2025 г. № 1335-ПП*

**Внесение изменения в приложение к постановлению Правительства Москвы  
от 28 марта 2017 г. № 120-ПП**

Книга 2  
Карта градостроительного зонирования  
Границы территориальных зон и виды разрешенного использования  
земельных участков и объектов капитального строительства  
Центральный административный округ города Москвы

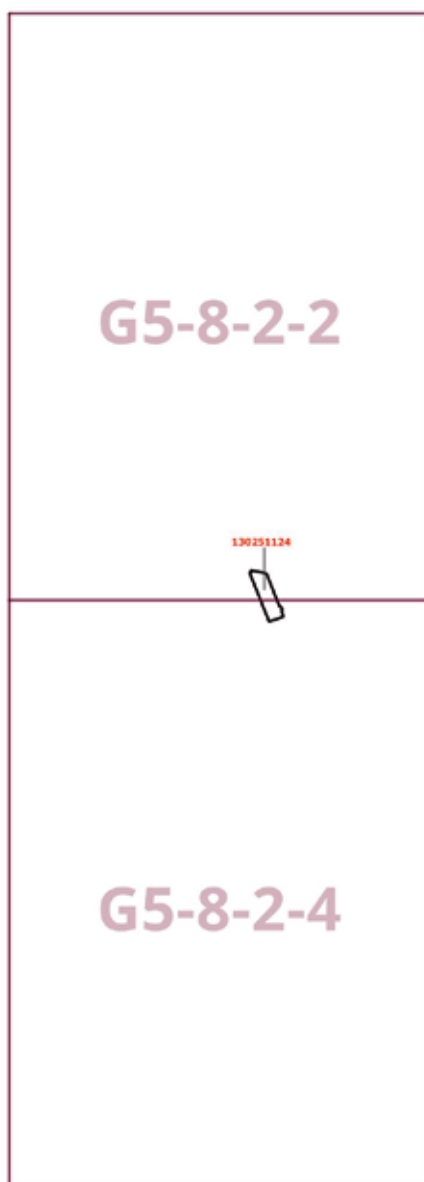

**Приложение 2**

к постановлению Правительства Москвы  
от 10 июня 2025 г. № 1335-ПП


**Внесение изменения в приложение к постановлению Правительства Москвы  
от 28 марта 2017 г. № 120-ПП**

Книга 2

Карта градостроительного зонирования

Границы территориальных зон, подзон территориальных зон и предельные параметры  
разрешенного строительства, реконструкции объектов капитального строительства

Центральный административный округ города Москвы

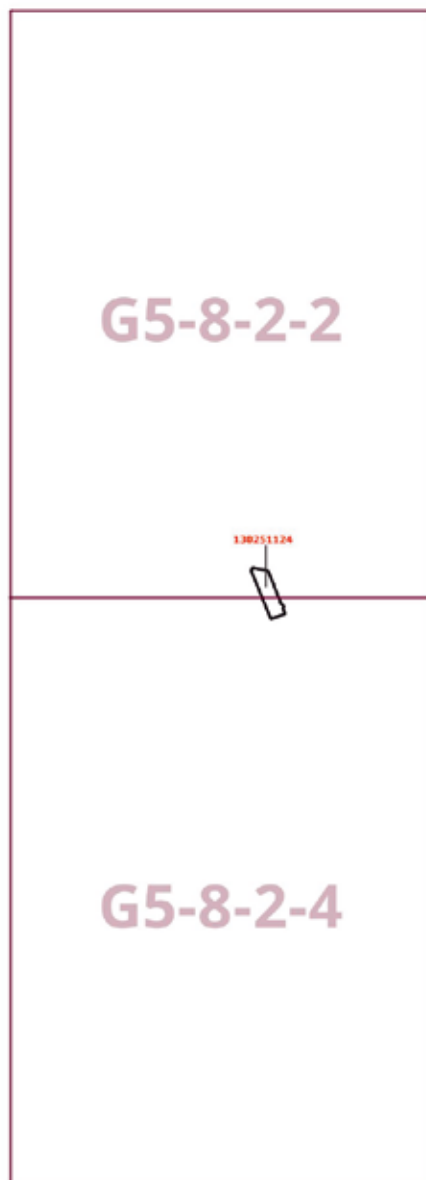

### Приложение 3

к постановлению Правительства Москвы  
от 10 июня 2025 г. № 1335-ПП

## Внесение изменения в приложение к постановлению Правительства Москвы от 28 марта 2017 г. № 120-ПП

Книга 2

Центральный административный округ города Москвы

Пункт 1343

|                                                                  |   |
|------------------------------------------------------------------|---|
| Территориальная зона                                             | 130251124   |
| Основные виды разрешенного использования                         | 2.7.1. Хранение автотранспорта.<br>3.2.2. Оказание социальной помощи населению.<br>3.2.3. Оказание услуг связи.<br>3.3. Бытовое обслуживание.<br>3.4.1. Амбулаторно-поликлиническое обслуживание.<br>3.5.1. Дошкольное, начальное и среднее общее образование.<br>3.5.2. Среднее и высшее профессиональное образование.<br>3.6.1. Объекты культурно-досуговой деятельности.<br>3.8.1. Государственное управление.<br>3.10.1. Амбулаторное ветеринарное обслуживание.<br>4.1. Деловое управление.<br>4.4. Магазины.<br>4.5. Банковская и страховая деятельность.<br>4.6. Общественное питание.<br>4.7. Гостиничное обслуживание.<br>4.8.1. Развлекательные мероприятия.<br>4.9. Служебные гаражи.<br>4.9.2. Стоянка транспортных средств.<br>4.10. Выставочно-ярмарочная деятельность.<br>5.1.2. Обеспечение занятий спортом в помещениях.<br>5.1.3. Площадки для занятий спортом.<br>5.1.4. Оборудованные площадки для занятий спортом.<br>5.1.5. Водный спорт.<br>12.0.1. Улично-дорожная сеть.<br>12.0.2. Благоустройство территории |
| Условно разрешенные виды использования                           |   |
| Вспомогательные виды                                             |   |
| Максимальный процент застройки (%)                               | По фактическому использованию   |
| Высота застройки (м)                                             | По фактическому использованию   |
| Плотность застройки (тыс.кв.м/га)                                | По фактическому использованию   |
| Минимальные и (или) максимальные размеры земельных участков (га) |   |
| Иные показатели                                                  | Общая площадь объекта – 1 544,8 кв.м, в том числе гостиница (категория «без звезд», на 9 номеров) – 291,1 кв.м   |

## Об утверждении проекта планировки территории, ограниченной улицей Нижние Поля, Люблинской улицей и проектируемыми проездами № 8207 и № 8198

Постановление Правительства Москвы от 10 июня 2025 года № 1336-ПП

В соответствии с Градостроительным кодексом Российской Федерации, Законом города Москвы от 25 июня 2008 г. № 28 «Градостроительный кодекс города Москвы», постановлением Правительства Москвы от 3 апреля 2024 г. № 706-ПП «Об утверждении Положения об особенностях состава, порядка подготовки и согласования проектов планировки территории в целях установления, изменения и отмены красных линий» **Правительство Москвы постановляет:**

1. Утвердить проект планировки территории, ограниченной улицей Нижние Поля, Люблинской улицей и проектируемыми проездами № 8207 и № 8198 (приложение).

2. Настоящее постановление вступает в силу с 1 мая 2027 г.

3. Контроль за выполнением настоящего постановления возложить на заместителя Мэра Москвы в Правительстве Москвы по вопросам градостроительной политики и строительства Ефимова В.В.

Мэр Москвы **С.С.Собянин**

### Приложение

к постановлению Правительства Москвы от 10 июня 2025 г. № 1336-ПП

### Проект планировки территории, ограниченной улицей Нижние Поля, Люблинской улицей и проектируемыми проездами № 8207 и № 8198

#### 1. Положение о планировке территории

##### Пояснительная записка

Территория в границах подготовки проекта планировки территории площадью 8,27 га расположена в районе Люблино города Москвы и состоит из следующих участков:

- участок проектируемого проезда № 8207 от проектируемого проезда № 8198 до многоквартирного дома по адресу: Люблинская улица, дом 80, корпус 3;
- участок от проектируемого проезда № 8207 до проектируемого проезда № 8198;
- участки вблизи проектируемого проезда № 8207.

В границах подготовки проекта планировки территории расположены жилые, общественные и коммунальные здания, улично-дорожная сеть города Москвы.

Проектом планировки территории предусматриваются мероприятия по реконструкции и строительству объектов улично-дорожной сети (№ участка территории на чертеже «План красных линий и зоны планируемого размещения линейных объектов»), а также отмена и установление красных линий улично-дорожной сети, в том числе:

- реконструкция участка проектируемого проезда № 8207 от проектируемого проезда № 8198 до многоквартирного дома по адресу: Люблинская улица, дом 80,

корпус 3 (участок № 1) с установлением красных линий улично-дорожной сети и отменой красных линий улично-дорожной сети проектируемого проезда № 8207 в местах примыкания устанавливаемых красных линий улично-дорожной сети;

– строительство участка улично-дорожной сети от проектируемого проезда № 8207 до проектируемого проезда № 8198 (участок № 2) с установлением красных линий улично-дорожной сети и отменой красных линий улично-дорожной сети проектируемого проезда № 8198 в месте примыкания устанавливаемых красных линий улично-дорожной сети;

– строительство участков улично-дорожной сети вблизи проектируемого проезда № 8207 (участки № 3, 4, 5) с установлением красных линий улично-дорожной сети.

На следующей стадии проектирования необходимо предусмотреть мероприятия, направленные на сохранность и эксплуатационную надежность существующих инженерных коммуникаций или вынос объектов инженерной инфраструктуры, попадающих в зону проведения работ.

#### 2. Графическая часть

Чертеж "План красных линий и зоны планируемого размещения линейных объектов"

Масштаб 1:2000  
район Люблино города Москвы  
Лист 1 из 2



Лист 1 Линия стыка

Лист 2

УСЛОВНЫЕ ОБОЗНАЧЕНИЯ

ГРАНИЦЫ:

- ■ ■ ■ ■ подготовки проекта планировки территории
- ● ● ● ● существующих и планируемых элементов планировочной структуры
- участков территории
- зон планируемого размещения линейных объектов

ЗОНЫ ПЛАНИРУЕМОГО РАЗМЕЩЕНИЯ:

- линейных объектов
- ① номер участка территории

ЛИНИИ ГРАДОСТРОИТЕЛЬНОГО РЕГУЛИРОВАНИЯ:

- СУЩЕСТВУЮЩИЕ:
  - красная красные линии улично-дорожной сети
- ОТМЕНЯЕМЫЕ:
  - X красная X красные линии улично-дорожной сети
- УСТАНОВЛИВАЕМЫЕ:
  - красная красные линии улично-дорожной сети



Масштаб 1:2000  
район Люблино города Москвы  
Лист 2 из 2

Лист 1 Линия стыка

Лист 2

район Люблино  
города Москвы



#### УСЛОВНЫЕ ОБОЗНАЧЕНИЯ

##### ГРАНИЦЫ:

- подготовка проекта планировки территории
- существующих и планируемых элементов планировочной структуры
- участков территории
- зон планируемого размещения линейных объектов

##### ЗОНЫ ПЛАНИРУЕМОГО РАЗМЕЩЕНИЯ:

- линейных объектов
- номер участка территории

##### ЛИНИИ ГРАДОСТРОИТЕЛЬНОГО РЕГУЛИРОВАНИЯ:

##### СУЩЕСТВУЮЩИЕ:


- красная красные линии улично-дорожной сети

##### ОТМЕНЯЕМЫЕ:


- красная красные линии улично-дорожной сети

##### УСТАНОВЛИВАЕМЫЕ:

- красная красные линии улично-дорожной сети

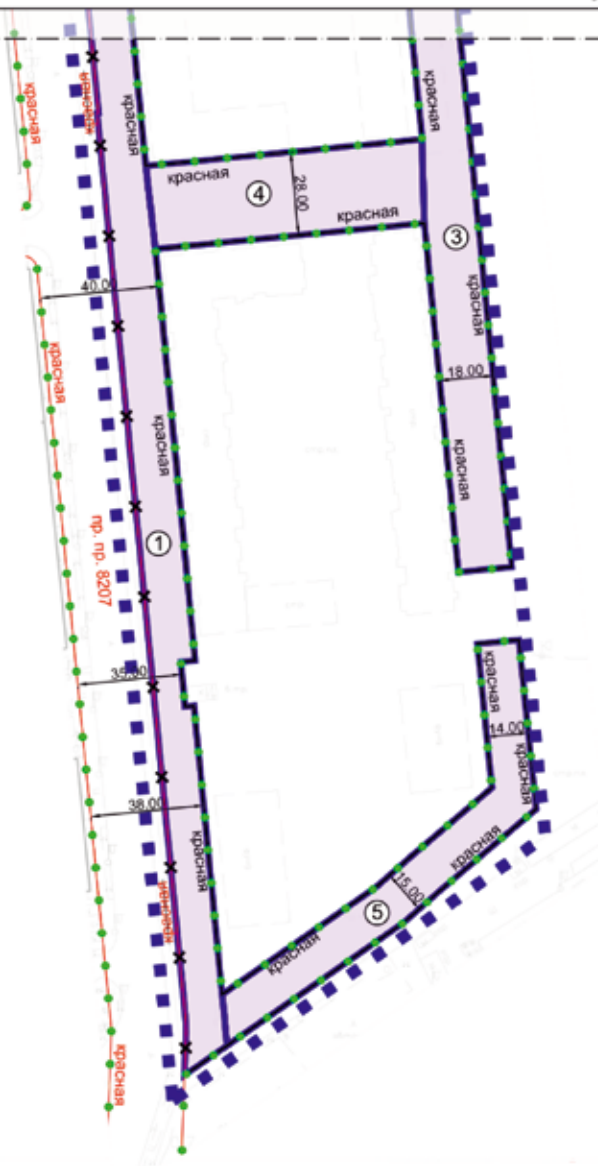

3. Проект межевания территории

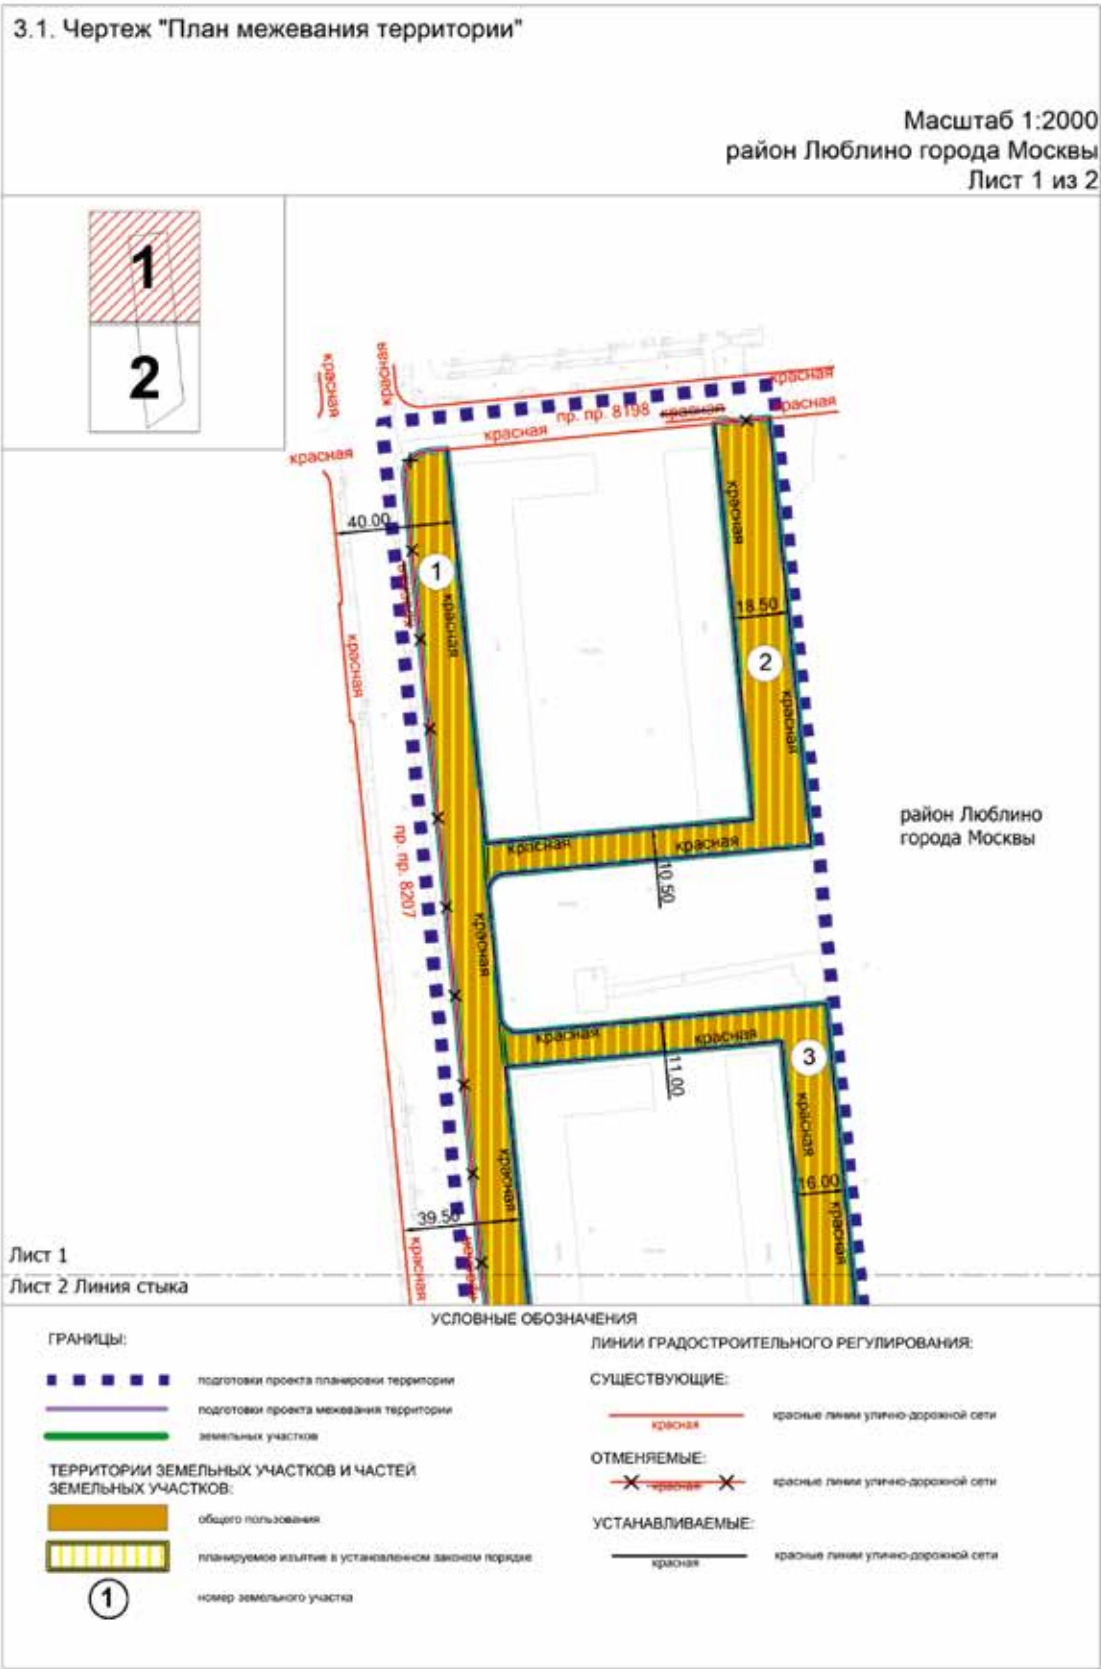

Масштаб 1:2000  
район Люблино города Москвы  
Лист 2 из 2

Лист 1 Линия стыка  
Лист 2

район Люблино  
города Москвы



#### УСЛОВНЫЕ ОБОЗНАЧЕНИЯ

##### ГРАНИЦЫ:

- ■ ■ ■ ■ подготовки проекта планировки территории
- — — — — подготовки проекта межевания территории
- — — — — земельных участков

##### ТЕРРИТОРИИ ЗЕМЕЛЬНЫХ УЧАСТКОВ И ЧАСТЕЙ ЗЕМЕЛЬНЫХ УЧАСТКОВ:

- общего пользования
- планируемое изъятие в установленном законом порядке
- 1 номер земельного участка

##### ЛИНИИ ГРАДОСТРОИТЕЛЬНОГО РЕГУЛИРОВАНИЯ:

##### СУЩЕСТВУЮЩИЕ:


- — — — — красная красные линии улично-дорожной сети

##### ОТМЕНЯЕМЫЕ:

- X — X — X — красная красные линии улично-дорожной сети

##### УСТАНОВЛИВАЕМЫЕ:

- — — — — красная красные линии улично-дорожной сети

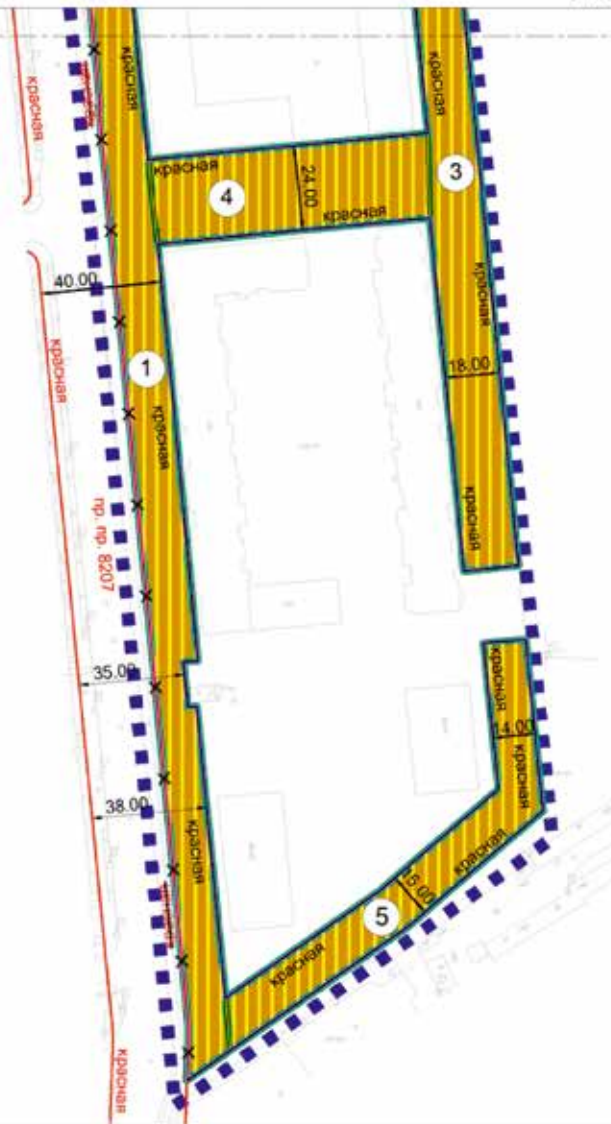

### 3.2. Пояснительная записка

Территория в границах подготовки проекта межевания территории расположена в районе Люблино города Москвы и состоит из следующих участков:

- участок проектируемого проезда № 8207 от проектируемого проезда № 8198 до многоквартирного дома по адресу: Люблинская улица, дом 80, корпус 3;
- участок от проектируемого проезда № 8207 до проектируемого проезда № 8198;
- участки вблизи проектируемого проезда № 8207.

Проектом межевания территории предусматривается образование пяти земельных участков (№ участка на чертеже «План межевания территории») территорий общего пользования (участки № 1, 2, 3, 4, 5).

Характеристика земельных участков территории представлена в таблице «Характеристика земельных участков территории» и на чертеже «План межевания территории» настоящего приложения.

Для реализации планировочных решений, предусмотренных проектом планировки территории, потребуется осуществить изъятие земельных участков в установленном законом порядке в соответствии с чертежом «План межевания территории».

### 3.3. Характеристика земельных участков территории к чертежу «План межевания территории»

| Назначение территории                | № земельного участка на чертеже | Адресные ориентиры (при наличии)                   | Площадь земельного участка, га | Площадь публичного сервитута, га | Площадь частей образуемых земельных участков, в отношении которых предполагается изъятие в установленном законом порядке для государственных или муниципальных нужд, га | Примечание |
|--------------------------------------|---------------------------------|----------------------------------------------------|--------------------------------|----------------------------------|---|------------|
| 1                                    | 2                               | 3                                                  | 4                              | 5                                | 6   | 7          |
| Территории общего пользования        | 1                               | город Москва, проектируемый проезд № 8207          | 0,91                           | -                                | 0,84<br>(часть земельного участка с кадастровым номером 77:04:0003010:15)                                                                                               | -          |
|                                      | 2                               | город Москва, проектируемый проезд № 8207          | 0,36                           | -                                | 0,29<br>(часть земельного участка с кадастровым номером 77:04:0003010:15)                                                                                               | -          |
|                                      | 3                               | город Москва, вблизи проектируемого проезда № 8207 | 0,59                           | -                                | 0,53<br>(часть земельного участка с кадастровым номером 77:04:0003010:15)                                                                                               | -          |
|                                      | 4                               | город Москва, вблизи проектируемого проезда № 8207 | 0,26                           | -                                | 0,23<br>(часть земельного участка с кадастровым номером 77:04:0003010:15)                                                                                               | -          |
|                                      | 5                               | город Москва, вблизи проектируемого проезда № 8207 | 0,26                           | -                                | 0,26<br>(часть земельного участка с кадастровым номером 77:04:0003010:15)                                                                                               | -          |
| Итого: территории общего пользования |                                 |                                                    | 2,38                           | -                                | 2,38   | -          |
| Всего:                               |                                 |                                                    | 2,38                           | -                                | 2,38   | -          |

## Об утверждении проекта планировки территории вблизи корпусов 1 и 2 владения 10 по улице Мостотреста

Постановление Правительства Москвы от 10 июня 2025 года № 1337-ПП

В соответствии с Градостроительным кодексом Российской Федерации, Законом города Москвы от 25 июня 2008 г. № 28 «Градостроительный кодекс города Москвы», постановлением Правительства Москвы от 3 апреля 2024 г. № 706-ПП «Об утверждении Положения об особенностях состава, порядка подготовки и согласования проектов планировки территории в целях установления, изменения и отмены красных линий» **Правительство Москвы постановляет:**

1. Утвердить проект планировки территории вблизи корпусов 1 и 2 владения 10 по улице Мостотреста (приложение).

2. Контроль за выполнением настоящего постановления возложить на заместителя Мэра Москвы в Правительстве Москвы по вопросам градостроительной политики и строительства Ефимова В.В.

Мэр Москвы **С.С.Собянин**

### Приложение

к постановлению Правительства Москвы от 10 июня 2025 г. № 1337-ПП

### Проект планировки территории вблизи корпусов 1 и 2 владения 10 по улице Мостотреста

#### 1. Положение о планировке территории

##### Пояснительная записка

Территория в границах подготовки проекта планировки территории площадью 2,38 га расположена в районе Щербинка города Москвы и состоит из следующих участков:

- участок вблизи многоквартирного дома по адресу: улица Мостотреста, дом 10, корпус 2;
- участок улицы Громова от Садовой улицы до улицы Кирова;
- участок улицы Кирова от улицы Громова до улицы Чапаева;
- участок улицы Чапаева от улицы Кирова до улицы 40 лет Октября.

В границах подготовки проекта планировки территории расположены жилые, коммунальные и общественные здания, улично-дорожная сеть города Москвы.

Проектом планировки территории предусматриваются мероприятия по строительству, реконструкции объектов улично-дорожной сети (№ участка территории на чертеже «План красных линий и зоны планируемого размещения линейных объектов»), а также отмена и установление красных линий улично-дорожной сети, в том числе:

– строительство участка улично-дорожной сети вблизи многоквартирного дома по адресу: улица Мостотреста, дом 10, корпус 2 (участок № 1) с установлением красных линий улично-дорожной сети и отменой красных линий улично-дорожной сети Варшавского шоссе в месте примыкания устанавливаемых красных линий улично-дорожной сети;

– реконструкция участка улицы Громова от Садовой улицы до улицы Кирова (участок № 2) с установлением красных линий улично-дорожной сети;

– реконструкция участка улицы Кирова от улицы Громова до улицы Чапаева (участок № 3) с установлением красных линий улично-дорожной сети;

– реконструкция участка улицы Чапаева от улицы Кирова до улицы 40 лет Октября (участок № 4) с установлением красных линий улично-дорожной сети и отменой красных линий улично-дорожной сети улицы 40 лет Октября в месте примыкания устанавливаемых красных линий улично-дорожной сети.


На следующей стадии проектирования необходимо предусмотреть мероприятия, направленные на сохранность и эксплуатационную надежность существующих инженерных коммуникаций или вынос объектов инженерной инфраструктуры, попадающих в зону проведения работ.

#### 2. Графическая часть


Чертеж "План красных линий и зоны планируемого размещения линейных объектов"

Масштаб 1:2000  
район Щербинка города Москвы

Лист 1 из 1

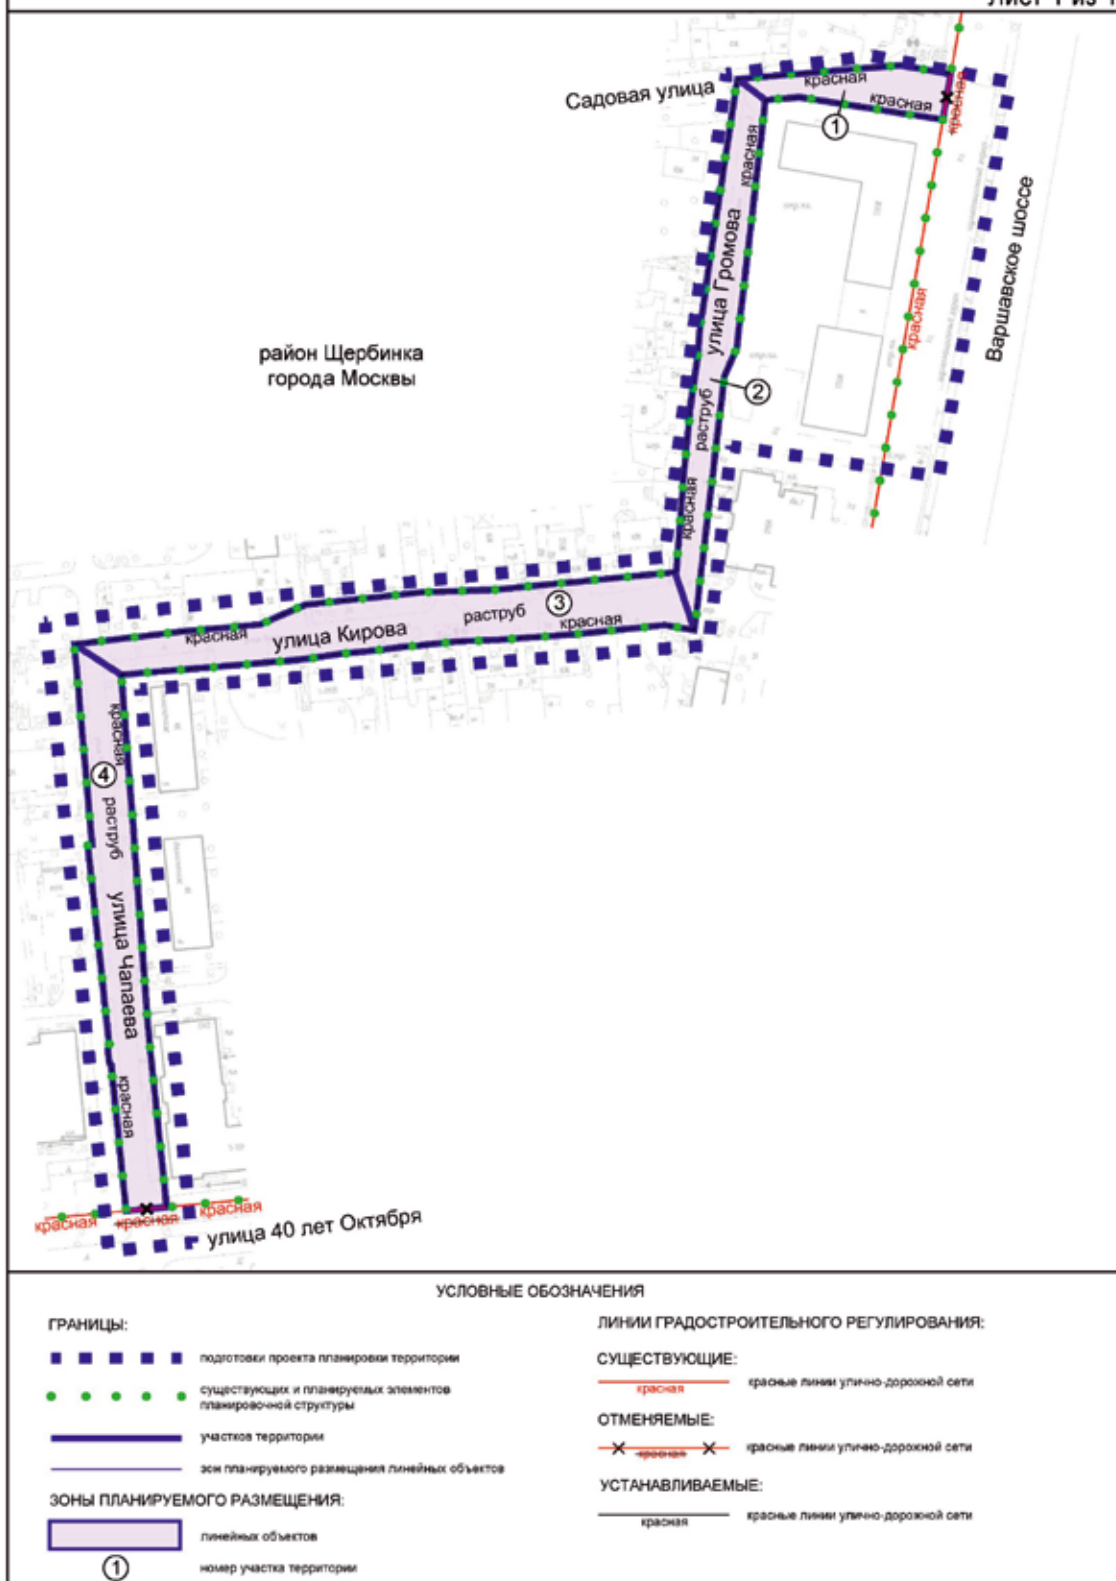

Масштаб 1:2000  
район Щербинка города Москвы  
Лист 1 из 1

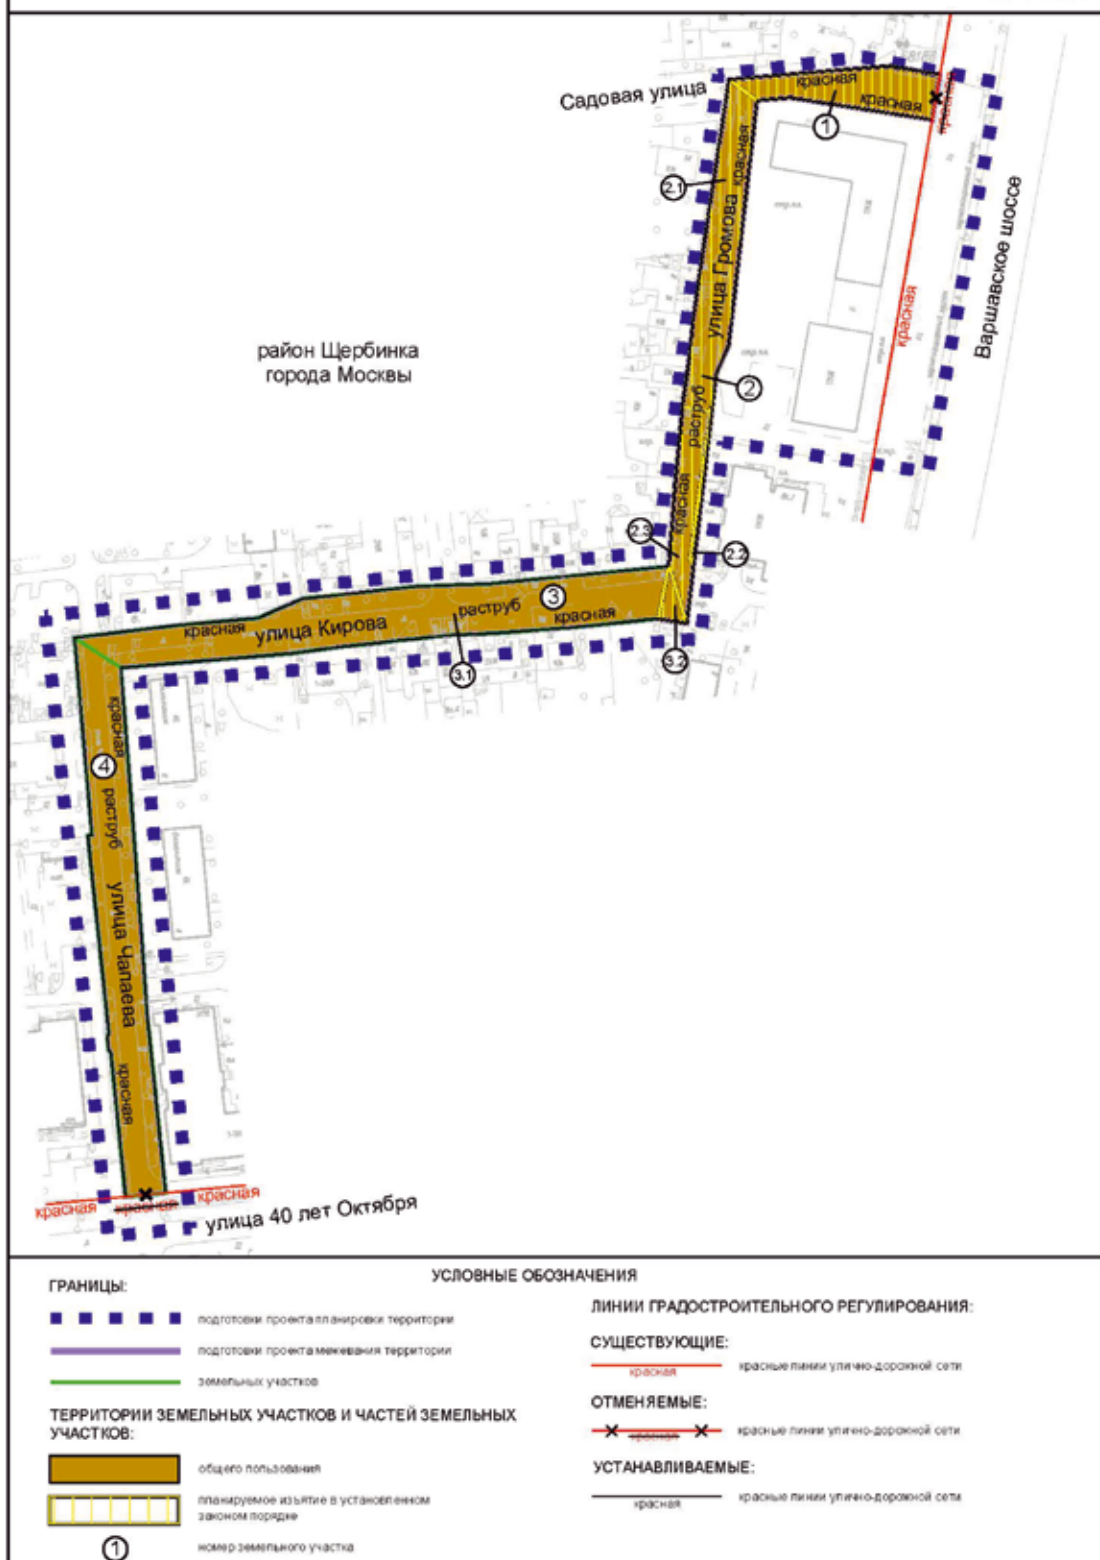



### 3.2. Пояснительная записка

Территория в границах подготовки проекта межевания территории расположена в районе Щербинка города Москвы и состоит из следующих участков:

- участок вблизи многоквартирного дома по адресу: улица Мостотреста, дом 10, корпус 2;
- участок улицы Громова от Садовой улицы до улицы Кирова;
- участок улицы Кирова от улицы Громова до улицы Чапаева;
- участок улицы Чапаева от улицы Кирова до улицы 40 лет Октября.

Проектом межевания территории предусматривается образование четырех земельных участков территории общего пользования.

Характеристики земельных участков территории представлены в таблице «Характеристика земельных участков территории» и на чертеже «План межевания территории» настоящего приложения.

Для реализации планировочных решений, предусмотренных проектом планировки территории, потребуется осуществить изъятие земельных участков в установленном законом порядке в соответствии с чертежом «План межевания территории».

### 3.3. Таблица «Характеристика земельных участков территории»

к чертежу «План межевания территории»

| Назначение территории         | № земельного участка на чертеже      |     | Адресные ориентиры (при наличии)                  | Площадь земельного участка, га |      | Площадь публичного сервитута, га | Площадь частей образуемых земельных участков, в отношении которых предполагается изъятие в установленном законом порядке для государственных или муниципальных нужд, га | Примечание |
|-------------------------------|--------------------------------------|-----|---------------------------------------------------|--------------------------------|------|----------------------------------|---|------------|
| 1                             | 2                                    |     | 3                                                 | 4                              |      | 5                                | 6   | 7          |
| Территории общего пользования | 1                                    |     | город Москва, улица Мостотреста, дом 10, корпус 2 | 0,08                           |      | -                                | 0,08<br>(часть земельного участка с кадастровым номером 77:13:0000000:2335)                                                                                             | -          |
|                               | 2                                    | 2.1 | город Москва, улица Громова                       | 0,18                           | 0,12 | -                                | 0,12<br>(часть земельного участка с кадастровым номером 77:13:0000000:2335)                                                                                             |            |
|                               |                                      | 2.2 |                                                   |                                | 0,01 |                                  | 0,01<br>(часть земельного участка с кадастровым номером 50:61:0010111:20)                                                                                               |            |
|                               |                                      | 2.3 |                                                   |                                | 0,05 |                                  | 0,05<br>(часть земельного участка с кадастровым номером 77:13:0010111:38)                                                                                               |            |
|                               | 3                                    | 3.1 | город Москва, улица Кирова                        | 0,30                           | 0,29 | -                                | -   |            |
|                               |                                      | 3.2 |                                                   |                                | 0,01 |                                  | 0,01<br>(часть земельного участка с кадастровым номером 77:13:0010111:38)                                                                                               |            |
|                               | 4                                    |     | город Москва, улица Чапаева                       | 0,26                           |      | -                                | -   | -          |
|                               | Итого: территории общего пользования |     |                                                   |                                | 0,82 |                                  | -   | 0,27       |
| Всего:                        |                                      |     |                                                   | 0,82                           |      | -                                | 0,27   | -          |



## О внесении изменений в правовые акты города Москвы

Постановление Правительства Москвы от 10 июня 2025 года № 1338-ПП

В соответствии с частью 22 статьи 45 Градостроительного кодекса Российской Федерации, Законом города Москвы от 25 июня 2008 г. № 28 «Градостроительный кодекс города Москвы» **Правительство Москвы постановляет:**

1. Внести изменения в постановление Правительства Москвы от 23 ноября 2021 г. № 1842-ПП «Об утверждении проекта планировки территории линейного объекта участка улично-дорожной сети – Краснобогатырская улица» (в редакции постановления Правительства Москвы от 25 октября 2022 г. № 2297-ПП):

1.1. В пункте 11 постановления слова «Бочкарева А.Ю.» заменить словами «Ефимова В.В.».

1.2. Приложение 1 к постановлению дополнить разделом 1.1(2) в редакции согласно приложению 1 к настоящему постановлению.

1.3. Приложение 1 к постановлению дополнить разделом 1.2(2) в редакции согласно приложению 2 к настоящему постановлению.

1.4. Приложение 1 к постановлению дополнить разделом 1.3(2) в редакции согласно приложению 3 к настоящему постановлению.

1.5. Приложение 1 к постановлению дополнить разделом 1.4(2) в редакции согласно приложению 4 к настоящему постановлению.

1.6. Строки с номером участка на чертеже 76, 135, 167, 176, 184, 189, 190, 232 раздела 1.5.2 приложения 1 к постановлению признать утратившими силу.

1.7. Строку с номером участка на чертеже 161 раздела 1.5(1).2 приложения 1 к постановлению признать утратившей силу.

1.8. Приложение 1 к постановлению дополнить разделом 1.5(2) в редакции согласно приложению 5 к настоящему постановлению.

1.9. Абзац седьмой раздела 2.1 приложения 1 к постановлению дополнить дефисами в следующей редакции:

«– реконструкция участка Просторной улицы от Краснобогатырской улицы до Алымова улицы по параметрам магистральной улицы общегородского значения II класса с устройством проезжей части на две полосы в направлении от Краснобогатырской улицы и на одну полосу в направлении к Краснобогатырской улице;

– реконструкция Потешной улицы по параметрам улицы местного значения в жилой застройке с устройством проезжей части по одной полосе в каждом направлении;

– реконструкция участка Алымова улицы от Просторной улицы до Алымова улицы, дом 3 по параметрам улицы местного значения в жилой застройке с устройством проезжей части по одной полосе в каждом направлении;

– реконструкция подъездных дорог к улице Богородский Вал, дом 6, корпус 1 по параметрам основного проезда с устройством проезжей части по одной полосе в каждом направлении.».

1.10. Раздел 2.1 приложения 1 к постановлению дополнить таблицей «Основные планировочные характеристики проекта планировки территории линейных объектов (2)» в редакции согласно приложению 6 к настоящему постановлению.

1.11. Приложение 1 к постановлению дополнить разделом 2.3(2) в редакции согласно приложению 7 к настоящему постановлению.

1.12. Приложение 1 к постановлению дополнить разделом 2.4(2) в редакции согласно приложению 8 к настоящему постановлению.

1.13. Пункты 1, 11, 13, 14, 16, 25 раздела 2.10 приложения 1 к постановлению признать утратившими силу.

1.14. Приложение 1 к постановлению дополнить разделом 2.10(2) в редакции согласно приложению 9 к настоящему постановлению.

1.15. Разделы 2.11 и 2.11(1) приложения 1 к постановлению признать утратившими силу.

1.16. Приложение 1 к постановлению дополнить разделом 2.11(2) в редакции согласно приложению 10 к настоящему постановлению.

1.17. Абзац второй раздела 2.12 приложения 1 к постановлению дополнить дефисами в следующей редакции:

«– реконструкция участка Просторной улицы от Краснобогатырской улицы до Алымова улицы по параметрам магистральной улицы общегородского значения II класса с устройством проезжей части на две полосы в направлении от Краснобогатырской улицы и на одну полосу в направлении к Краснобогатырской улице;

– реконструкция Потешной улицы по параметрам улицы местного значения в жилой застройке с устройством проезжей части по одной полосе в каждом направлении;

– реконструкция участка Алымова улицы от Просторной улицы до Алымова улицы, дом 3 по параметрам улицы местного значения в жилой застройке с устройством проезжей части по одной полосе в каждом направлении;

– реконструкция подъездных дорог к улице Богородский Вал, дом 6, корпус 1 по параметрам основного проезда с устройством проезжей части по одной полосе в каждом направлении.».

2. Изменить границы объекта природного комплекса № 2 Восточного административного округа города Москвы «Долина реки Яузы от улицы Богатырский Мост до улицы Богородский Вал», исключив из его состава участок территории площадью 0,04 га, согласно приложению 11 к настоящему постановлению.

3. Изменить границы объекта природного комплекса № 130 Восточного административного округа города Москвы «Сквер на Краснобогатырской улице», исключив из его состава участок территории площадью 0,01 га, согласно приложению 12 к настоящему постановлению.

4. Изменить границы объекта природного комплекса № 144 Восточного административного округа города Москвы «Озелененная территория около дома 1, корпус 1 по Большой Черкизовской улице», исключив из его состава участок территории площадью 0,06 га, согласно приложению 13 к настоящему постановлению.

5. Изменить границы объекта природного комплекса № 146 Восточного административного округа города Москвы «Озелененная территория около дома 9а на Преображенской площади», исключив из его состава участок территории площадью 0,01 га, согласно приложению 14 к настоящему постановлению.


6. Внести изменения в постановление Правительства Москвы от 19 января 1999 г. № 38 «О проектных предложениях по установлению границ Природного комплекса с их описанием и закреплением актами красных линий» (в редакции постановлений Правительства Москвы от 15 января 2019 г. № 18-ПП, от 23 ноября 2021 г. № 1842-ПП от 24 июля 2024 г. № 1715-ПП), изложив пункты 2, 130, 144, 146 раздела «Восточный АО» приложения 1 к постановлению в редакции согласно приложению 15 к настоящему постановлению.


7. Контроль за выполнением настоящего постановления возложить на заместителя Мэра Москвы в Правительстве Москвы по вопросам градостроительной политики и строительства Ефимова В.В.


Мэр Москвы **С.С.Собянин**

**Приложение 1**  
к постановлению Правительства Москвы  
от 10 июня 2025 г. № 1338-ПП


Внесение изменения в приложение 1 к постановлению Правительства Москвы  
от 23 ноября 2021 г. № 1842-ПП

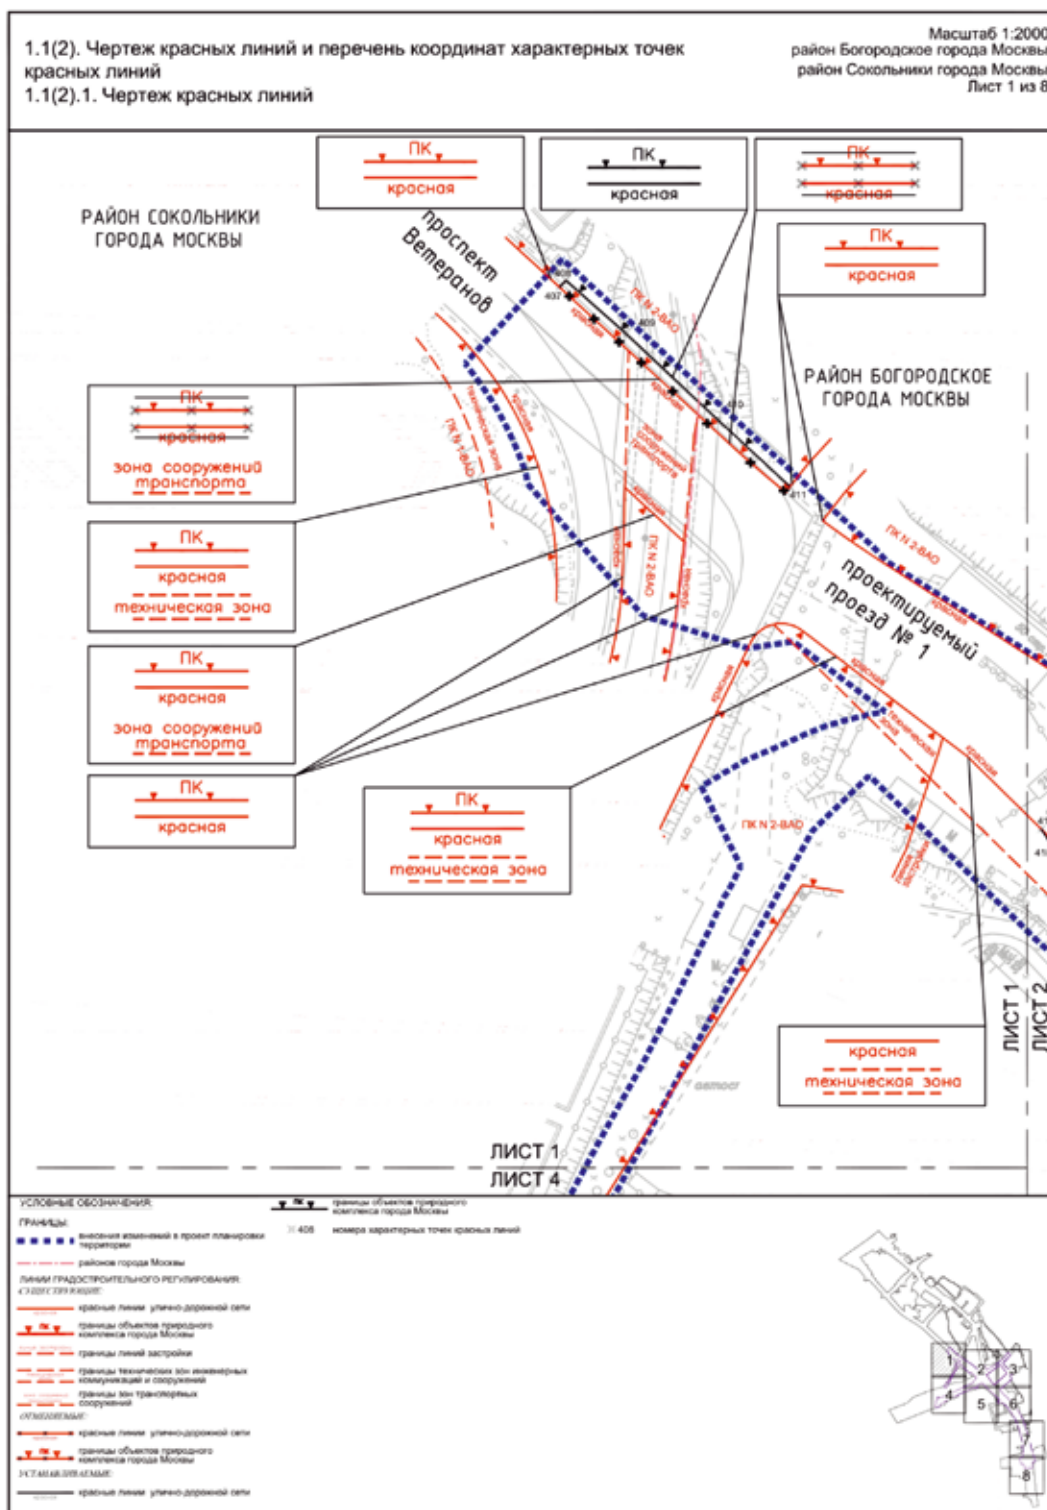


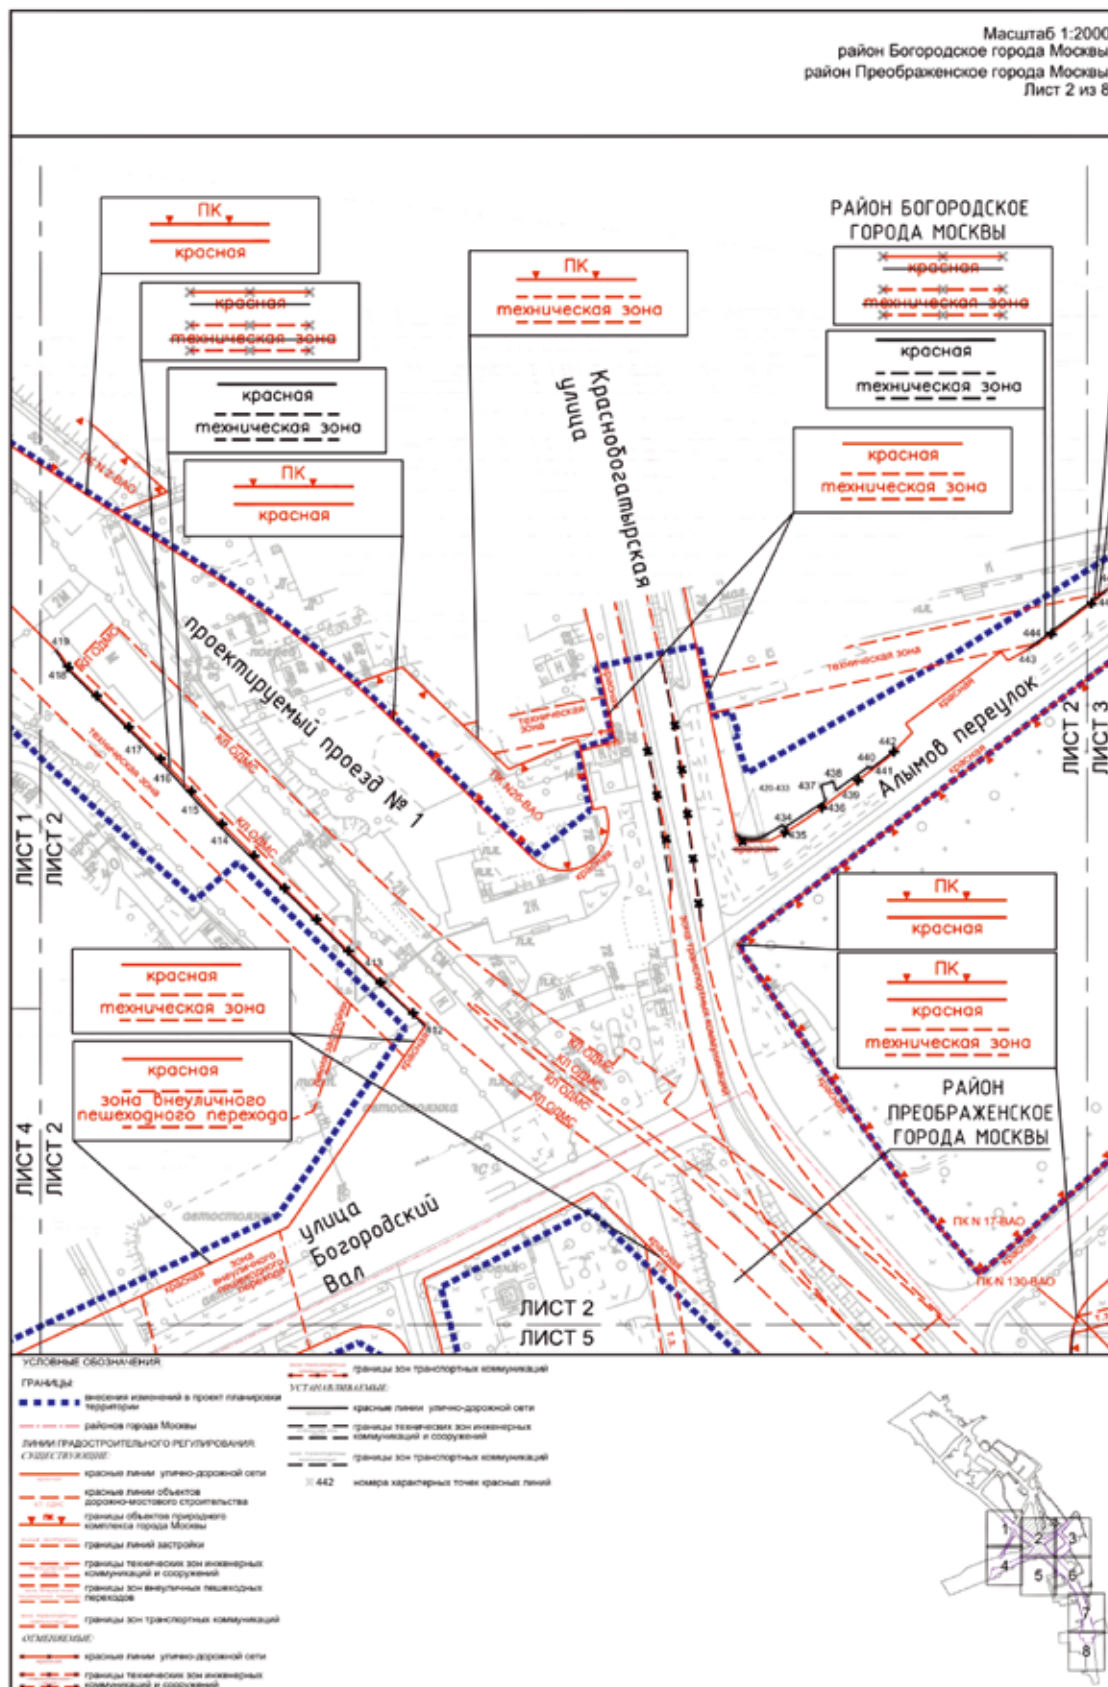


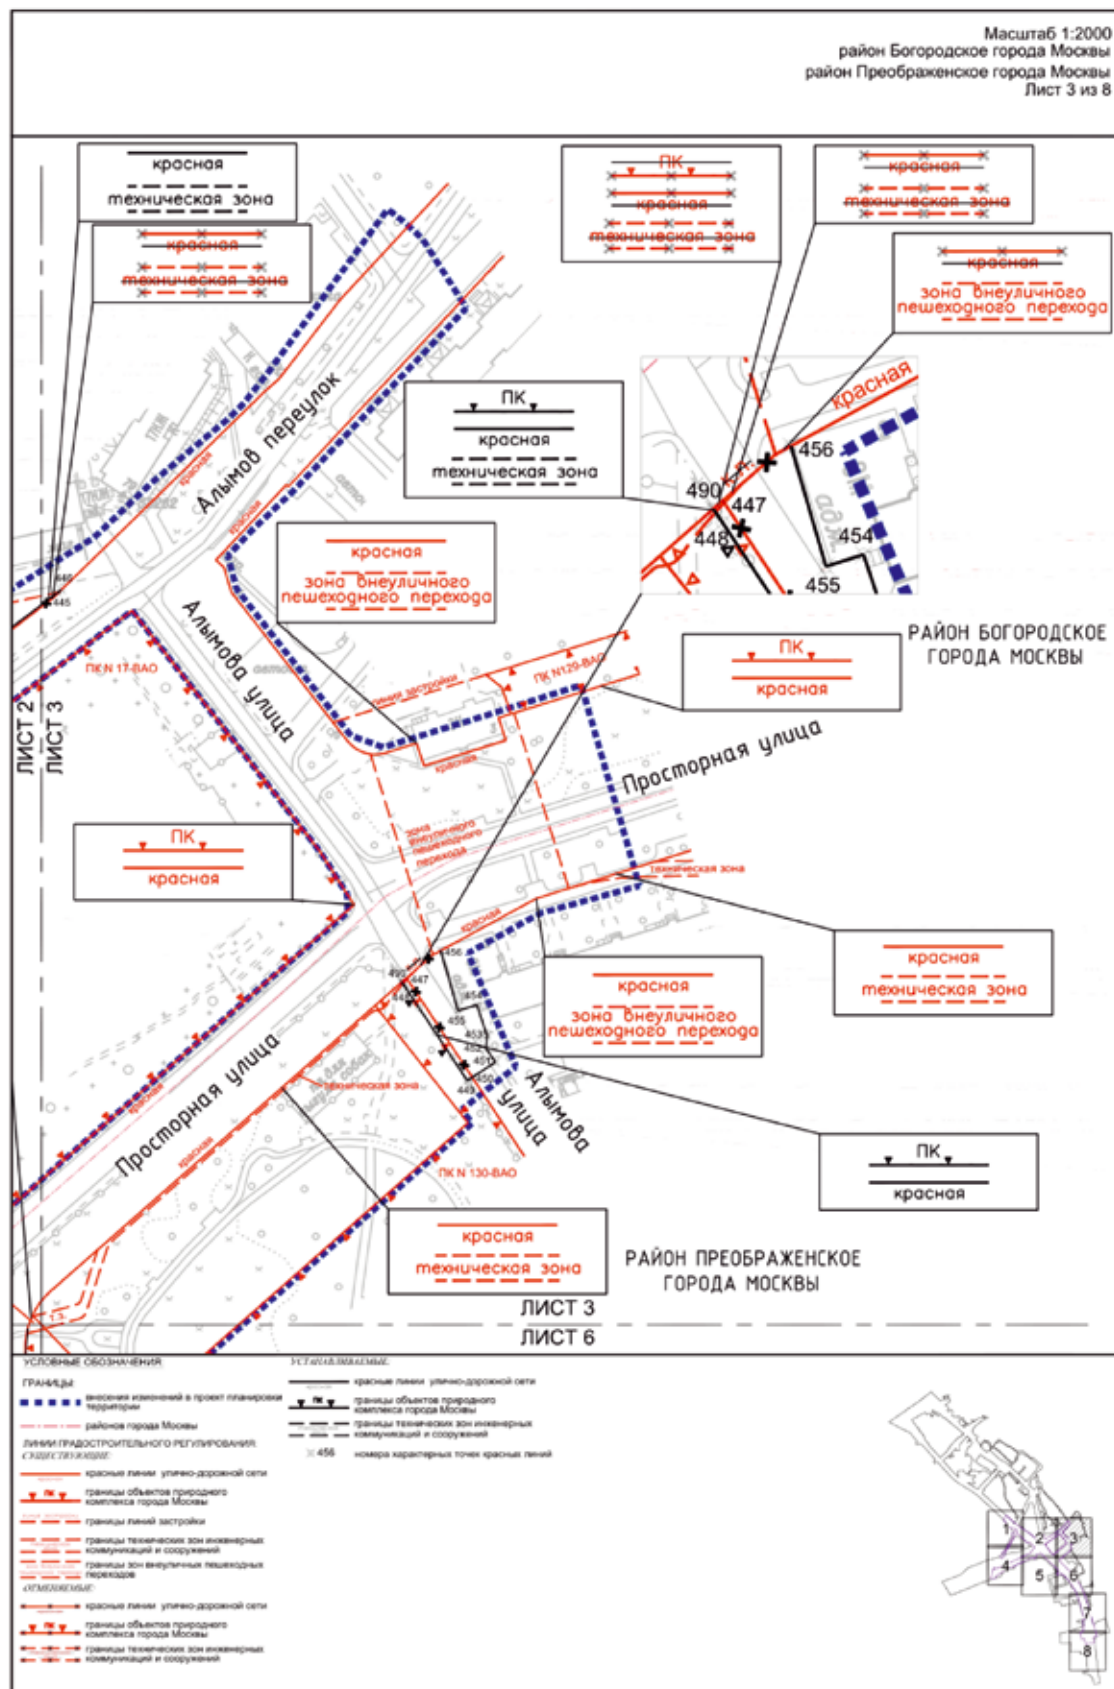




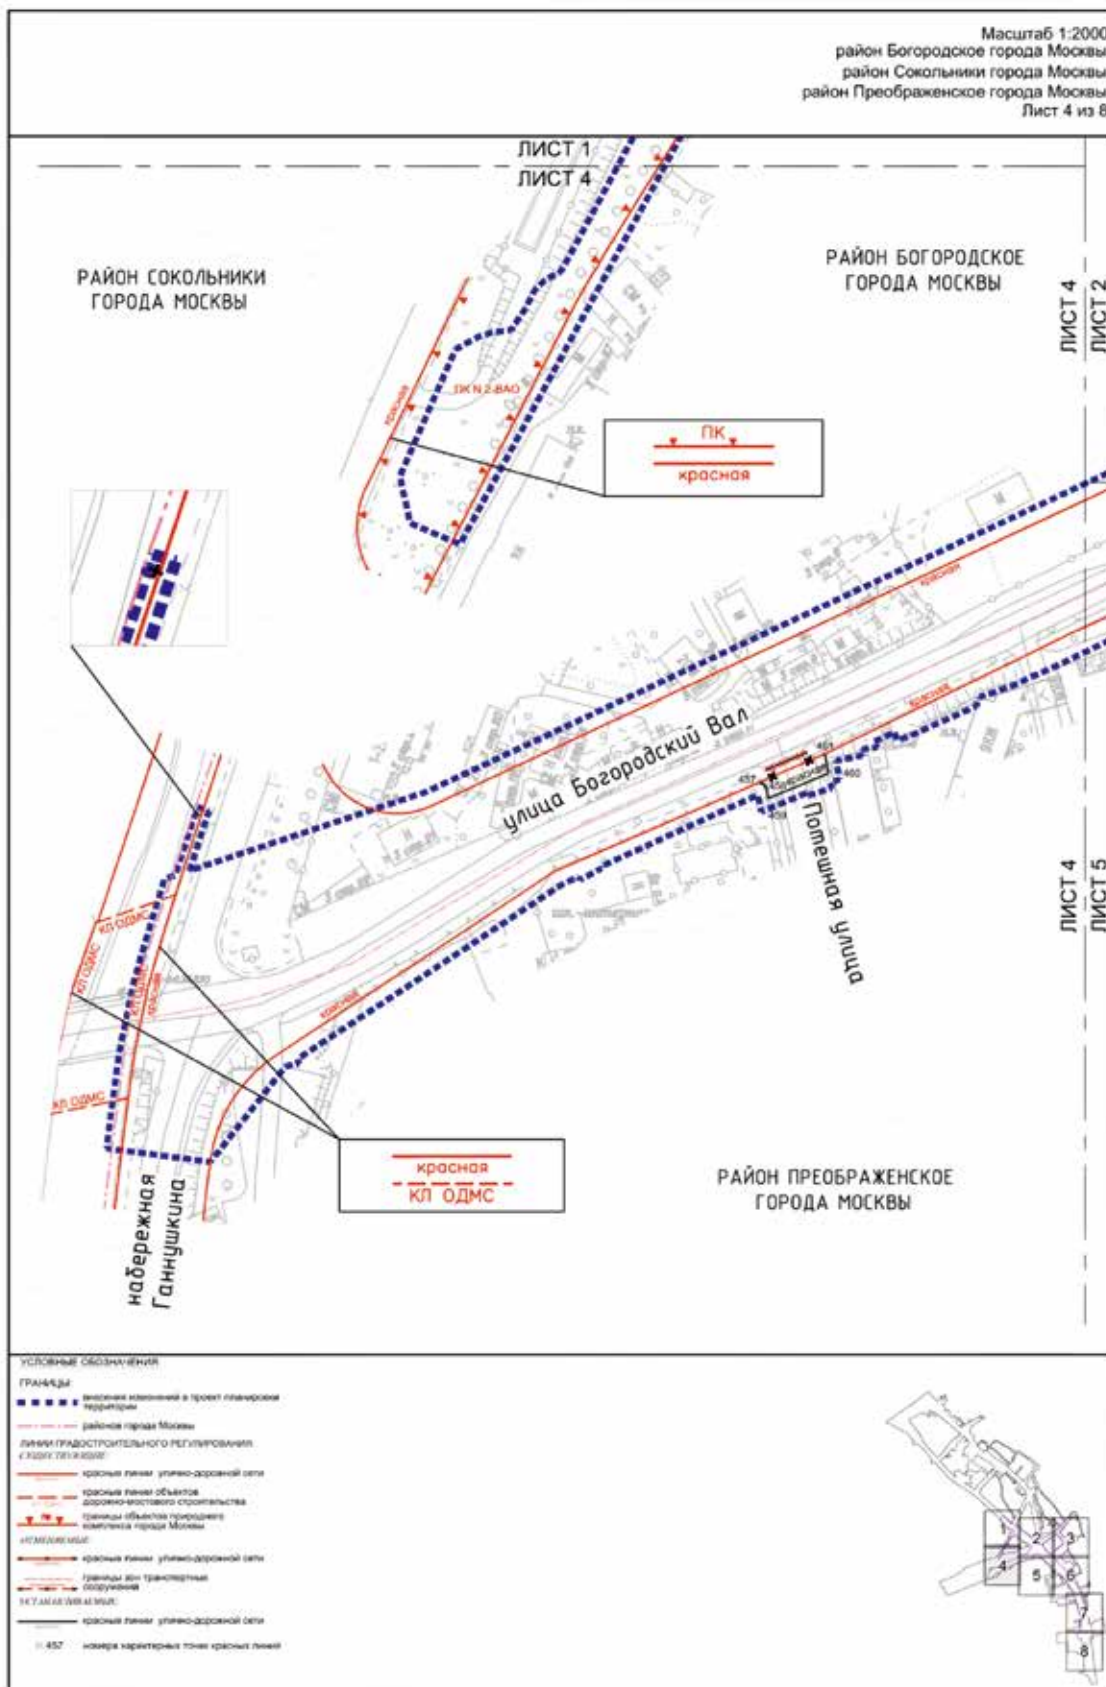


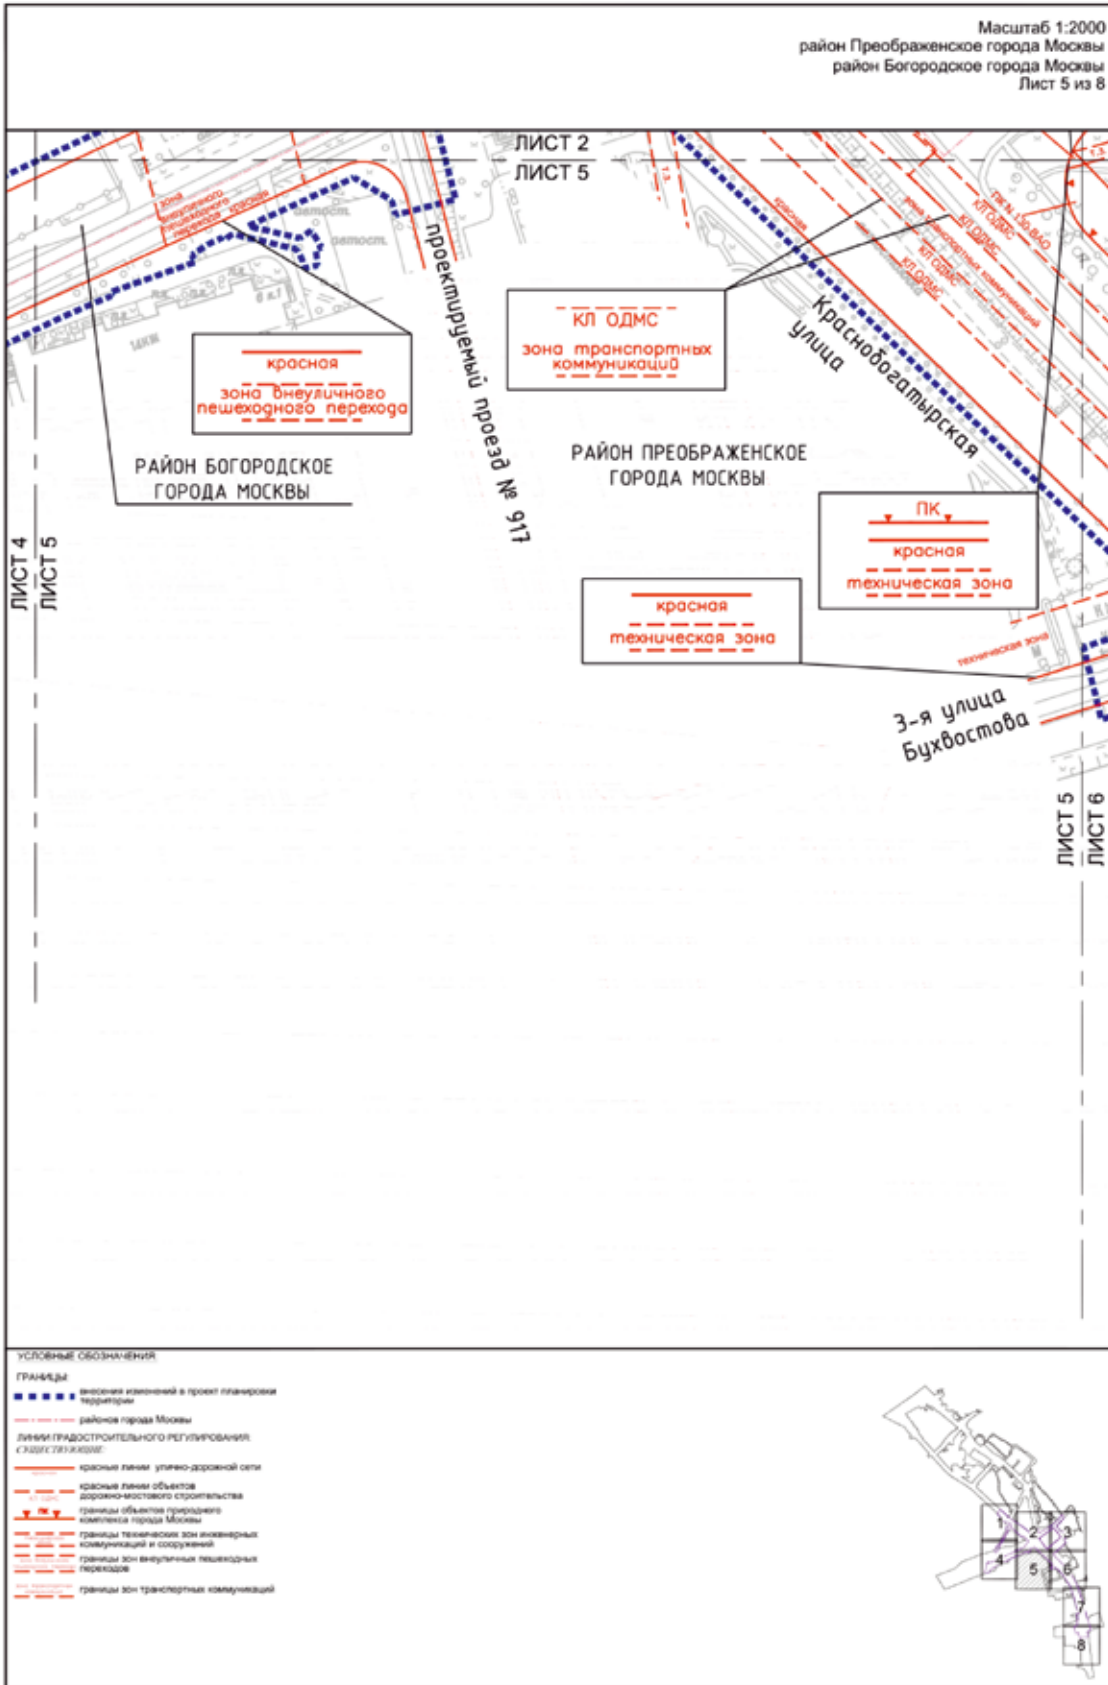

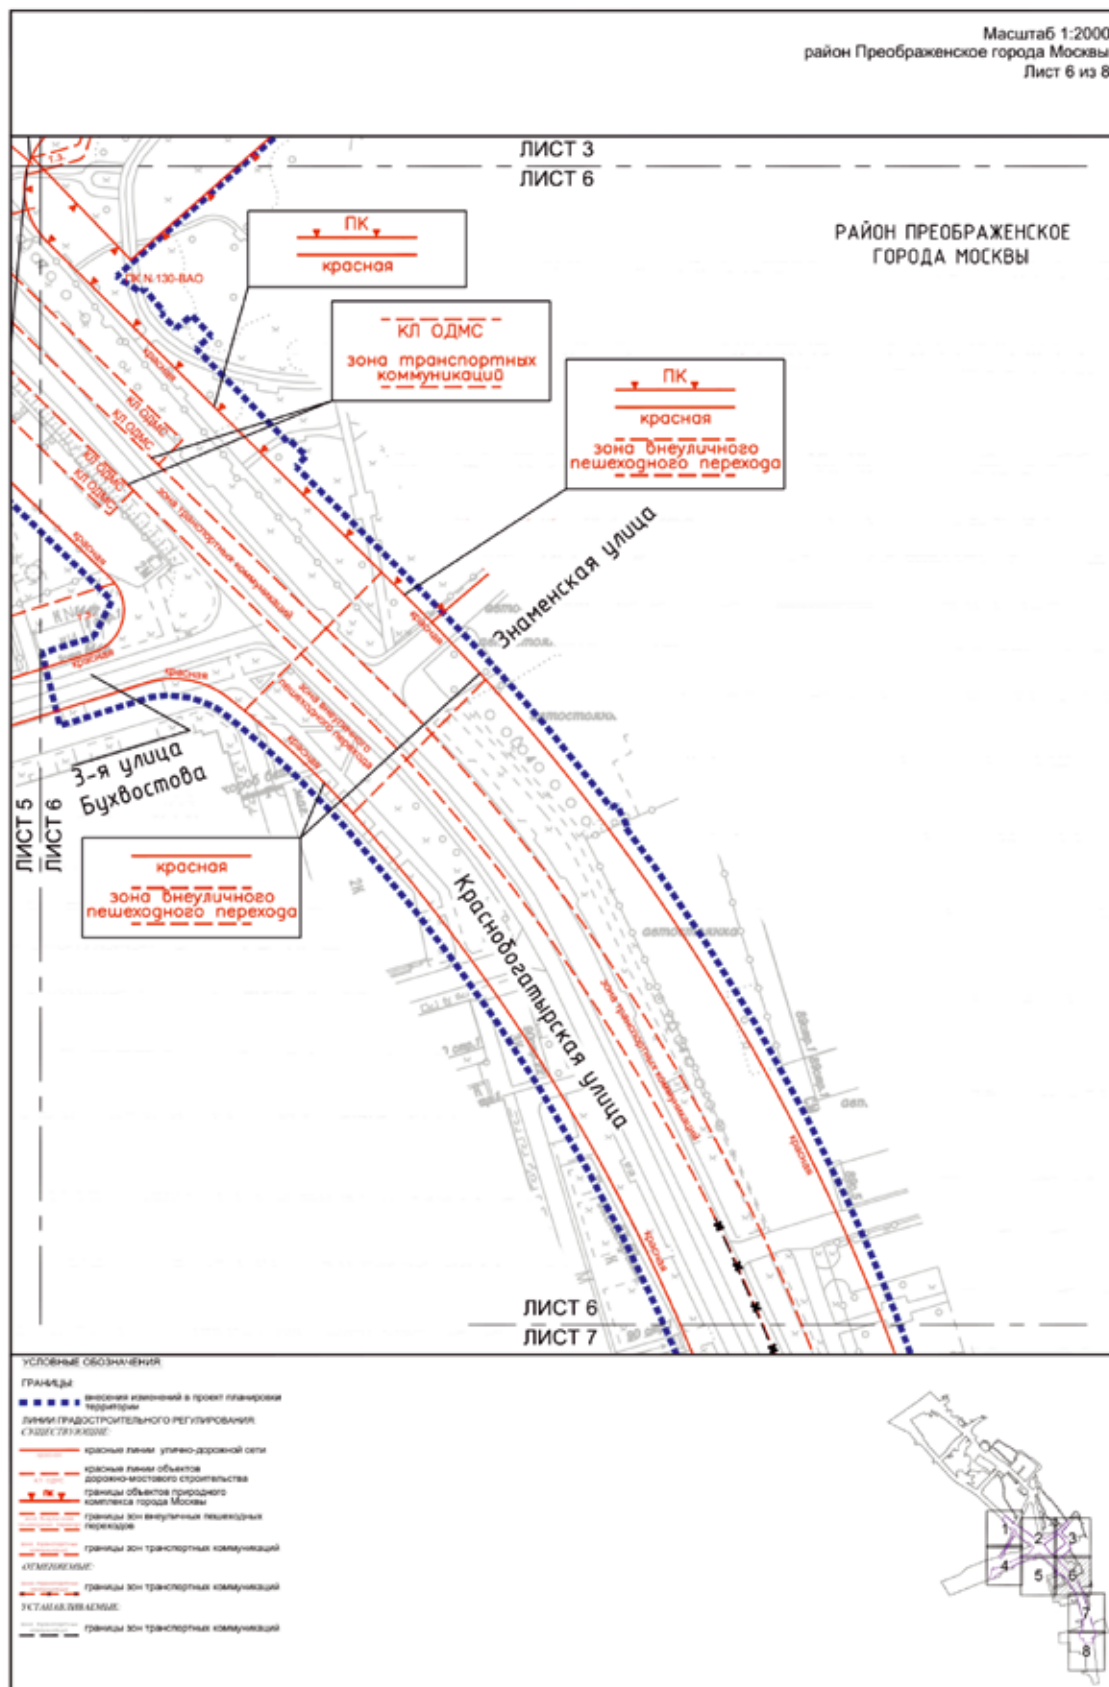



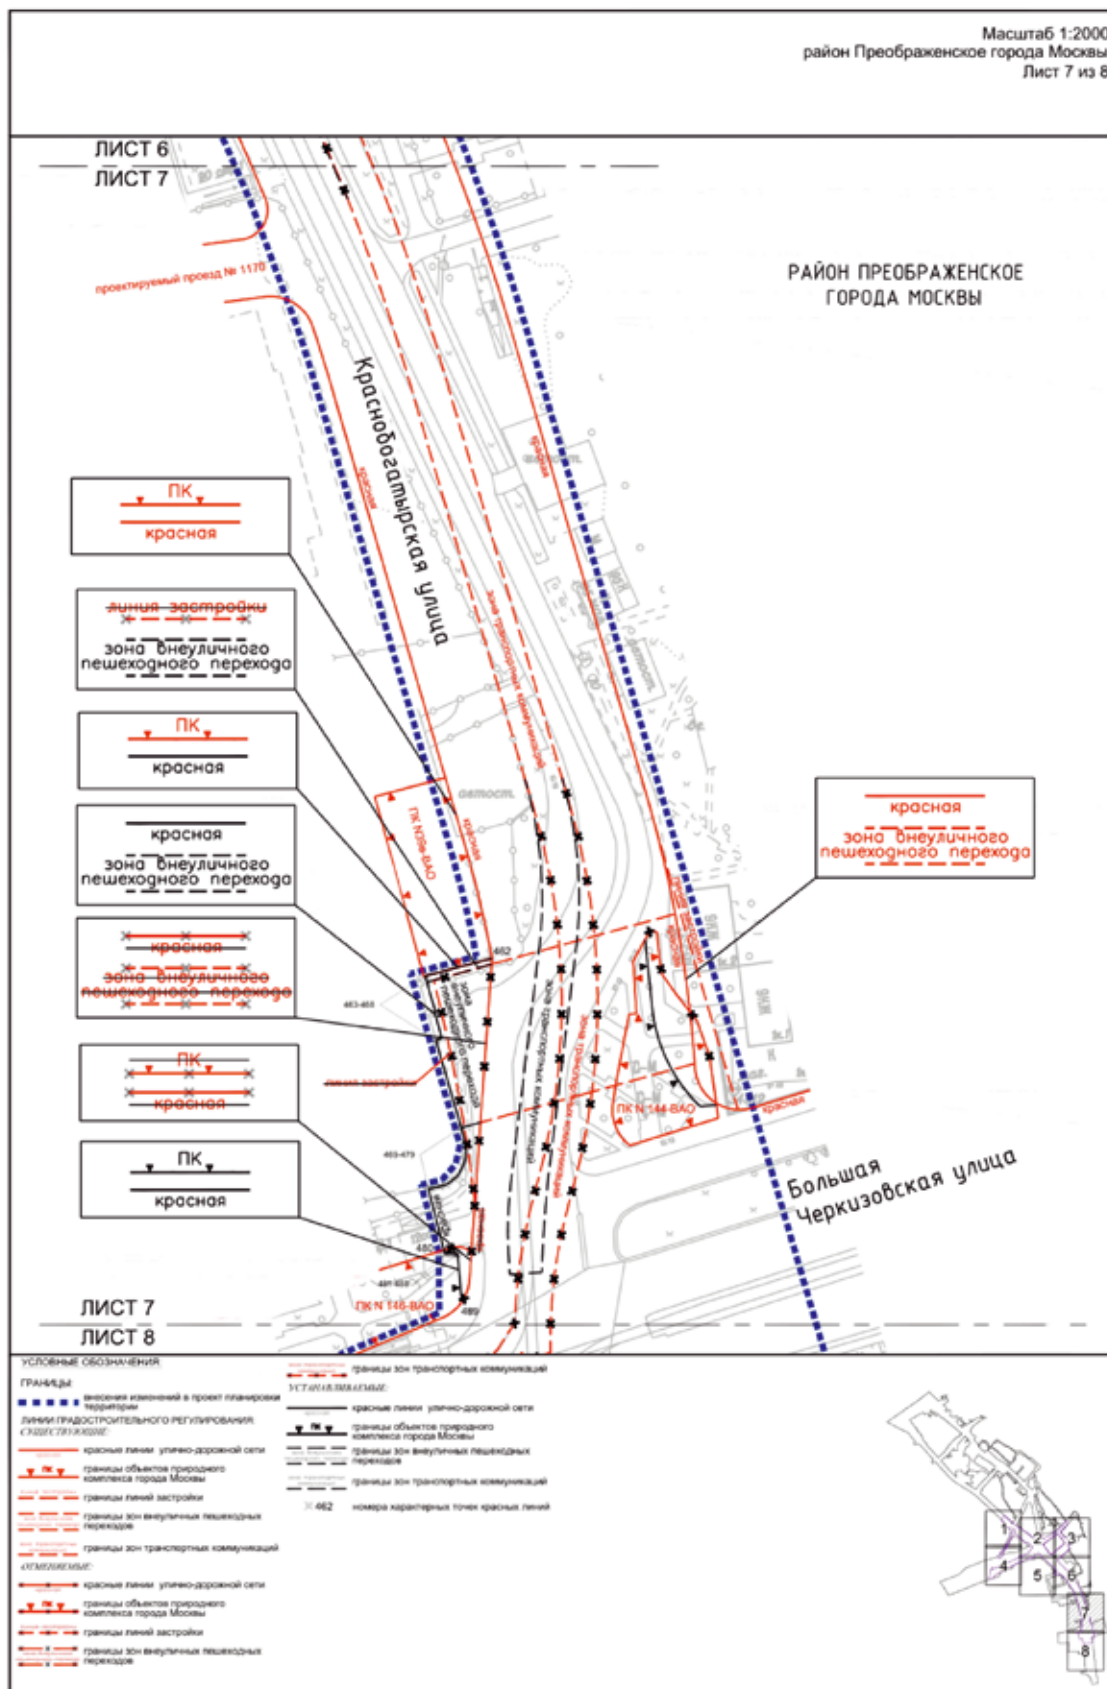

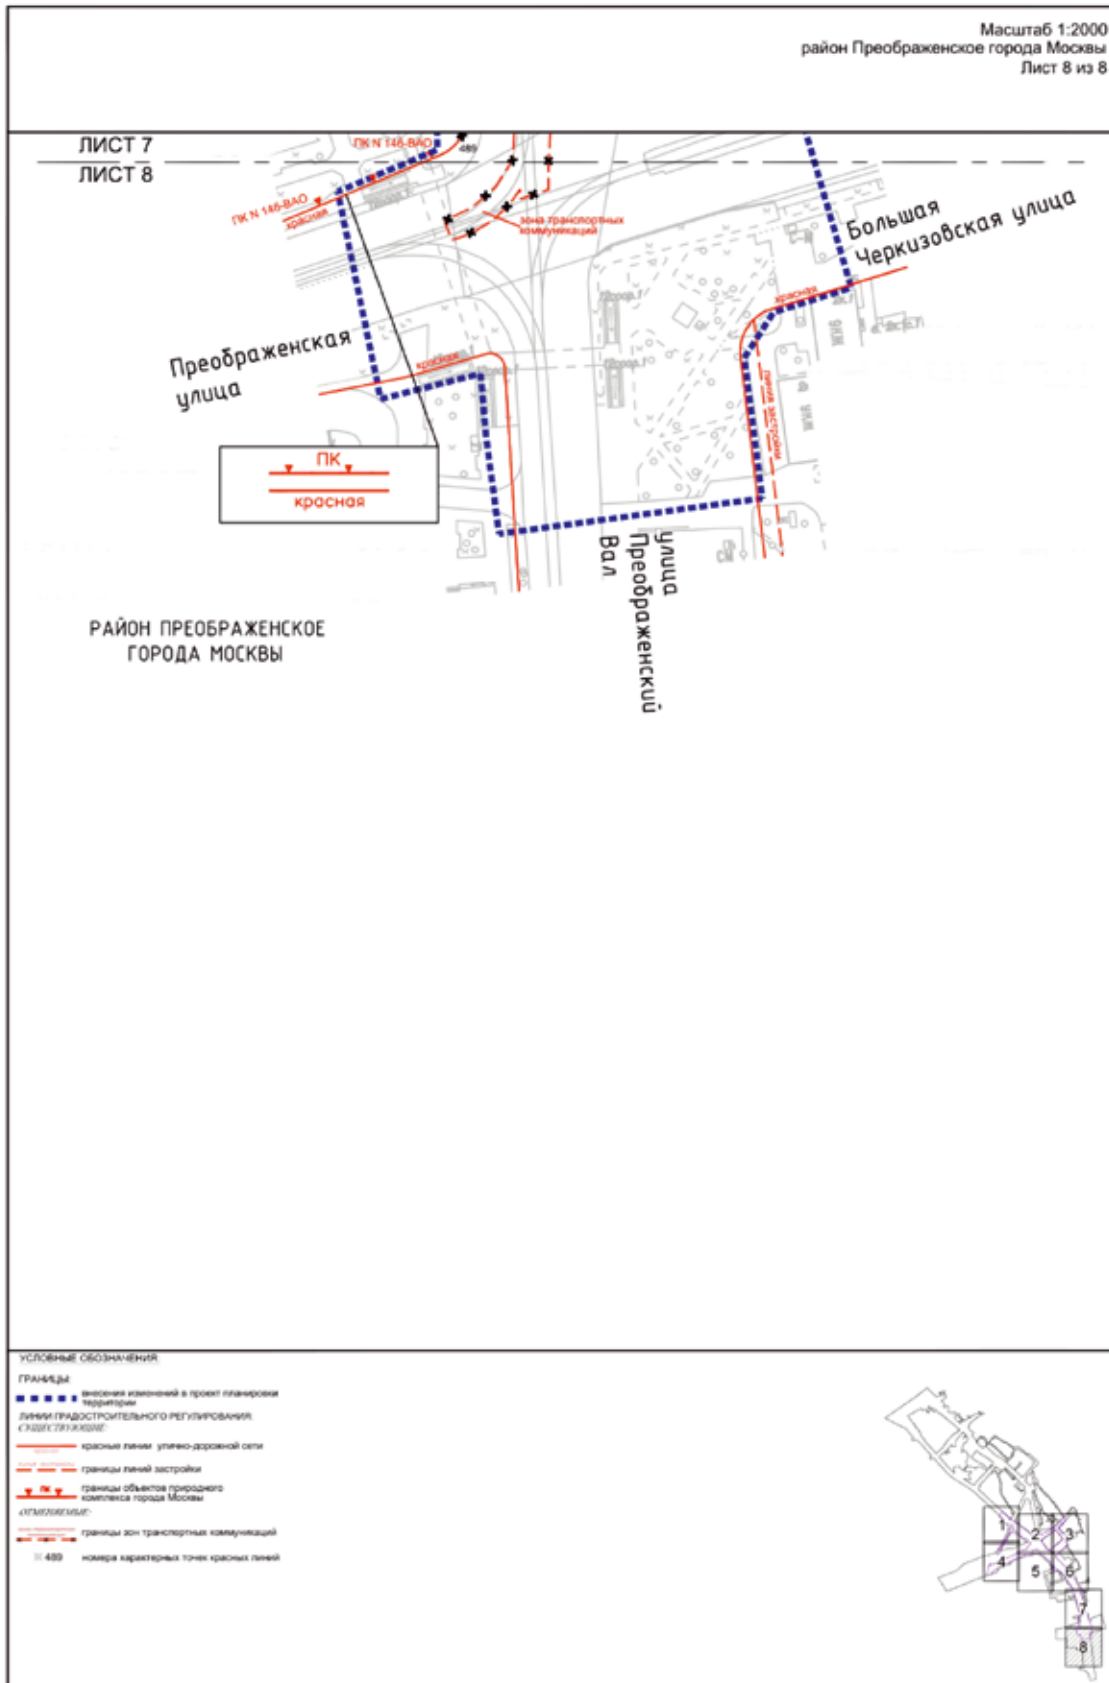

## 1.1(2).2. Перечень координат характерных точек красных линий

| № точки | Координаты точки<br>(Московская система координат) |          |
|---------|----------------------------------------------------|----------|
|         | X                                                  | Y        |
| 1       | 2                                                  | 3        |
| 407     | 15573.73                                           | 12735.31 |
| 408     | 15576.20                                           | 12737.59 |
| 409     | 15557.26                                           | 12758.86 |
| 410     | 15526.39                                           | 12791.61 |
| 411     | 15502.98                                           | 12816.82 |
| 412     | 15255.49                                           | 13029.21 |
| 413     | 15273.24                                           | 13010.32 |
| 414     | 15319.91                                           | 12963.09 |
| 415     | 15330.51                                           | 12952.96 |
| 416     | 15340.89                                           | 12943.60 |
| 417     | 15350.91                                           | 12934.04 |
| 418     | 15374.79                                           | 12909.91 |
| 419     | 15381.46                                           | 12905.64 |
| 420     | 15319.69                                           | 13133.15 |
| 421     | 15319.23                                           | 13133.87 |
| 422     | 15318.84                                           | 13134.62 |
| 423     | 15318.52                                           | 13135.41 |
| 424     | 15318.28                                           | 13136.22 |
| 425     | 15318.11                                           | 13137.05 |
| 426     | 15318.03                                           | 13137.89 |
| 427     | 15318.02                                           | 13138.74 |
| 428     | 15318.09                                           | 13139.59 |
| 429     | 15318.25                                           | 13140.42 |
| 430     | 15318.48                                           | 13141.24 |
| 431     | 15318.78                                           | 13142.03 |
| 432     | 15319.16                                           | 13142.79 |
| 433     | 15319.27                                           | 13142.97 |
| 434     | 15322.85                                           | 13148.90 |
| 435     | 15321.87                                           | 13149.22 |
| 436     | 15330.92                                           | 13163.25 |
| 437     | 15336.10                                           | 13161.56 |
| 438     | 15337.45                                           | 13165.72 |
| 439     | 15334.51                                           | 13166.72 |
| 440     | 15342.38                                           | 13177.65 |
| 441     | 15341.57                                           | 13178.24 |
| 442     | 15347.98                                           | 13186.62 |
| 443     | 15381.47                                           | 13230.63 |
| 444     | 15383.52                                           | 13233.34 |

| № точки | Координаты точки<br>(Московская система координат) |          |
|---------|----------------------------------------------------|----------|
|         | X                                                  | Y        |
| 1       | 2                                                  | 3        |
| 445     | 15400.66                                           | 13256.06 |
| 446     | 15401.58                                           | 13257.27 |
| 447     | 15269.69                                           | 13371.48 |
| 448     | 15267.94                                           | 13372.64 |
| 449     | 15237.23                                           | 13393.01 |
| 450     | 15238.32                                           | 13394.66 |
| 451     | 15243.41                                           | 13402.43 |
| 452     | 15247.86                                           | 13399.36 |
| 453     | 15252.28                                           | 13399.61 |
| 454     | 15262.56                                           | 13396.23 |
| 455     | 15260.60                                           | 13389.94 |
| 456     | 15280.76                                           | 13384.10 |
| 457     | 15055.08                                           | 12791.91 |
| 458     | 15053.63                                           | 12793.88 |
| 459     | 15049.61                                           | 12794.72 |
| 460     | 15058.03                                           | 12814.89 |
| 461     | 15064.50                                           | 12813.54 |
| 462     | 14502.15                                           | 13544.99 |
| 463     | 14496.25                                           | 13522.68 |
| 464     | 14494.16                                           | 13523.27 |
| 465     | 14483.66                                           | 13526.23 |
| 466     | 14483.56                                           | 13525.97 |
| 467     | 14475.40                                           | 13528.26 |
| 468     | 14474.83                                           | 13526.23 |
| 469     | 14445.44                                           | 13534.72 |
| 470     | 14440.32                                           | 13536.20 |
| 471     | 14437.60                                           | 13536.41 |
| 472     | 14434.89                                           | 13536.06 |
| 473     | 14432.31                                           | 13535.17 |
| 474     | 14429.51                                           | 13533.70 |
| 475     | 14428.34                                           | 13532.40 |
| 476     | 14426.34                                           | 13529.73 |
| 477     | 14425.79                                           | 13527.68 |
| 478     | 14425.14                                           | 13524.75 |
| 479     | 14424.94                                           | 13523.76 |
| 480     | 14404.55                                           | 13528.97 |
| 481     | 14403.30                                           | 13529.29 |
| 482     | 14403.48                                           | 13529.91 |


| № точки | Координаты точки<br>(Московская система координат) |          |
|---------|----------------------------------------------------|----------|
|         | X                                                  | Y        |
| 1       | 2                                                  | 3        |
| 483     | 14403.59                                           | 13530.56 |
| 484     | 14403.62                                           | 13531.21 |
| 485     | 14403.57                                           | 13531.85 |
| 486     | 14403.43                                           | 13532.49 |


| № точки | Координаты точки<br>(Московская система координат) |          |
|---------|----------------------------------------------------|----------|
|         | X                                                  | Y        |
| 1       | 2                                                  | 3        |
| 487     | 14403.23                                           | 13533.11 |
| 488     | 14403.05                                           | 13533.49 |
| 489     | 14387.18                                           | 13534.91 |
| 490     | 15270.23                                           | 13371.12 |

## Приложение 2

к постановлению Правительства Москвы  
от 10 июня 2025 г. № 1338-ПП


Внесение изменения в приложение 1 к постановлению Правительства Москвы  
от 23 ноября 2021 г. № 1842-ПП

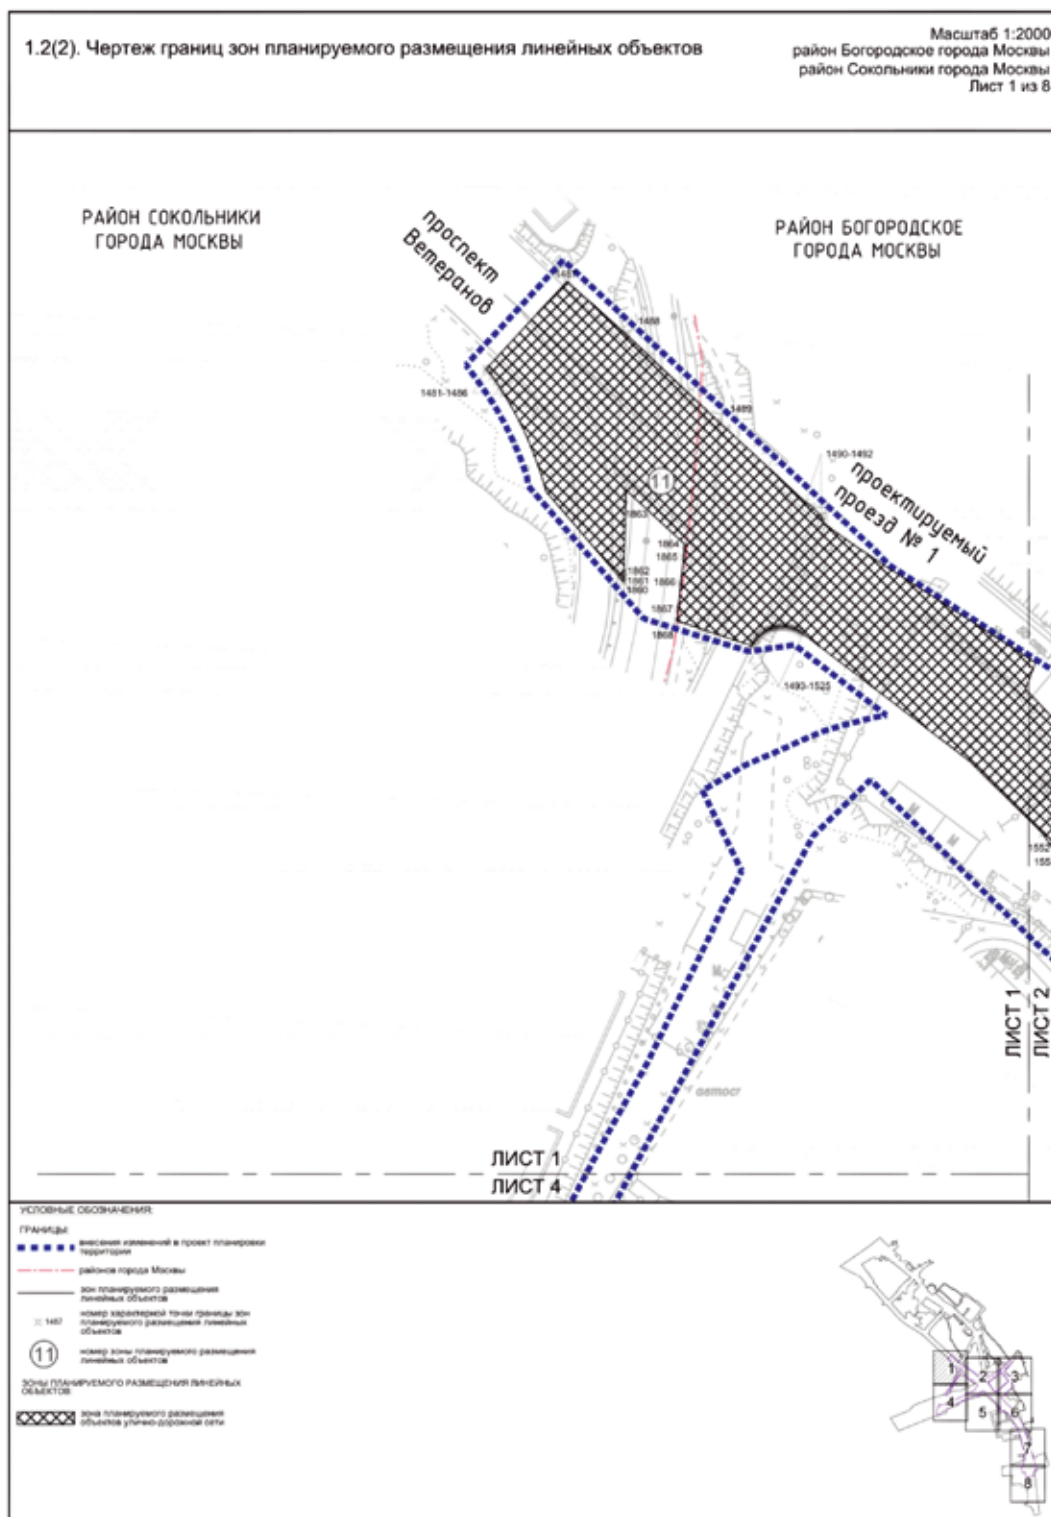


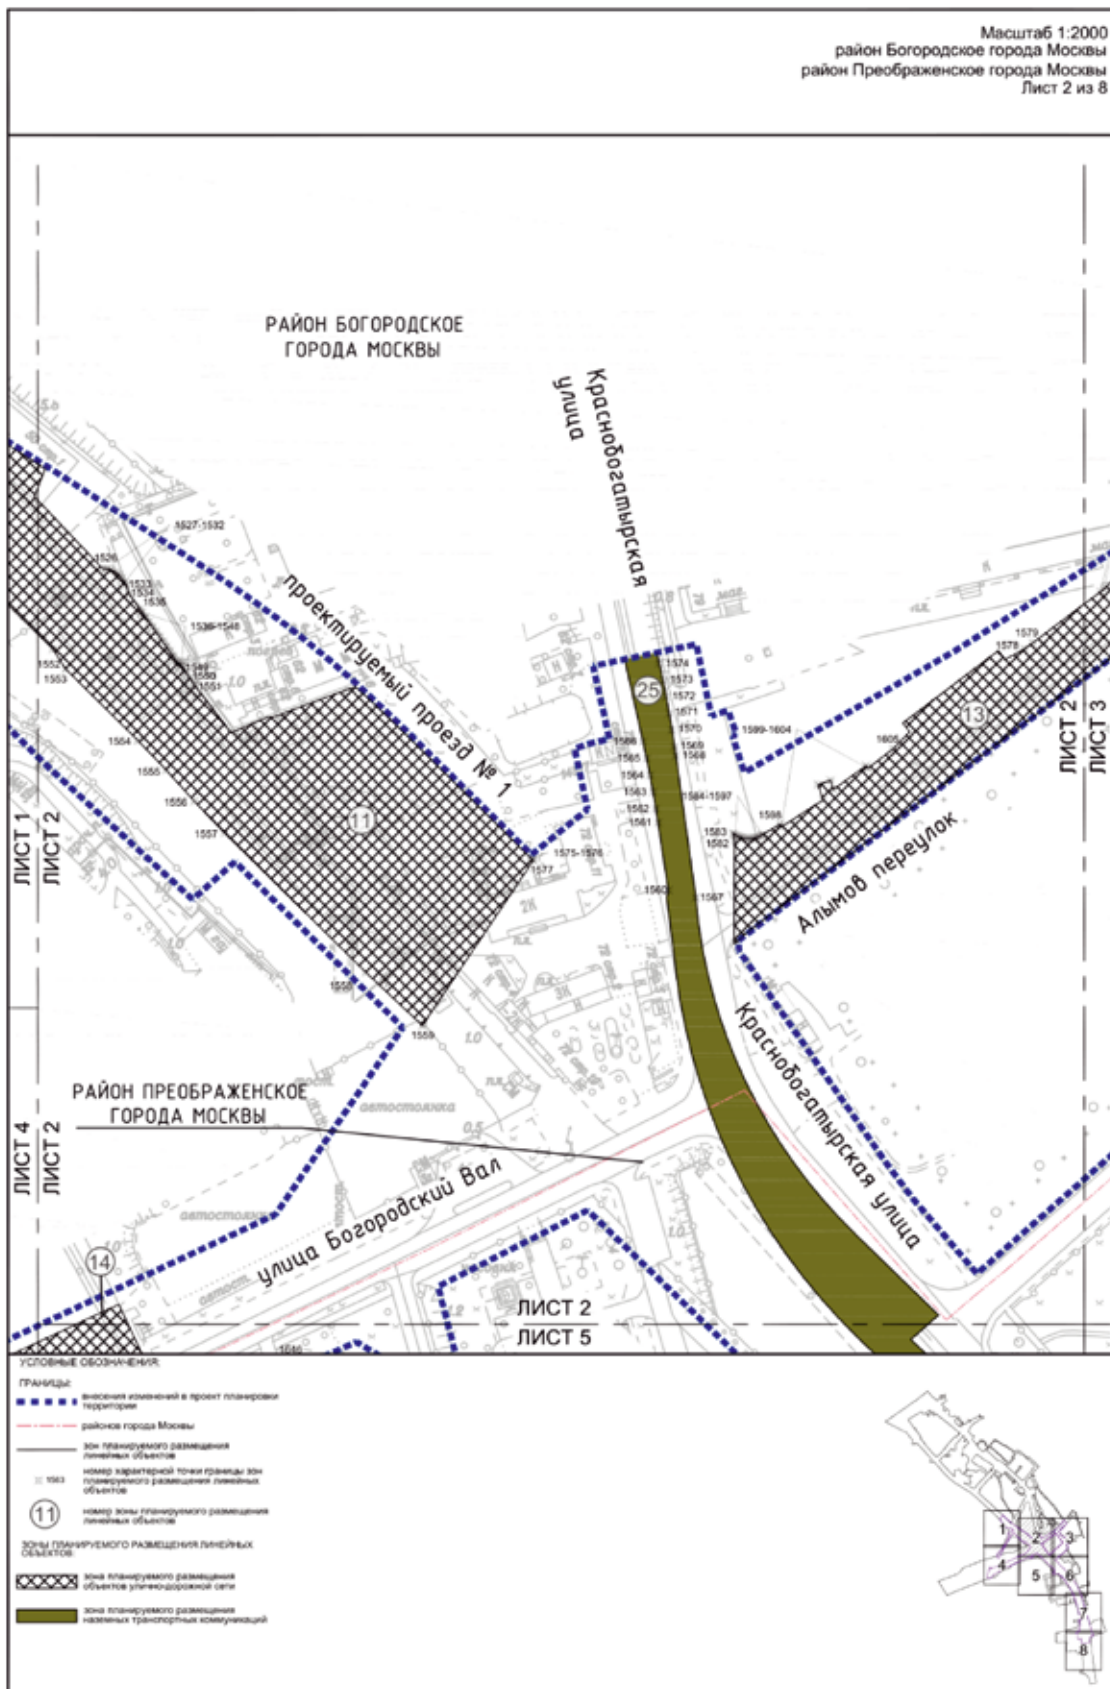





Масштаб 1:2000  
район Богородское города Москвы  
район Преображенское города Москвы  
Лист 3 из 8

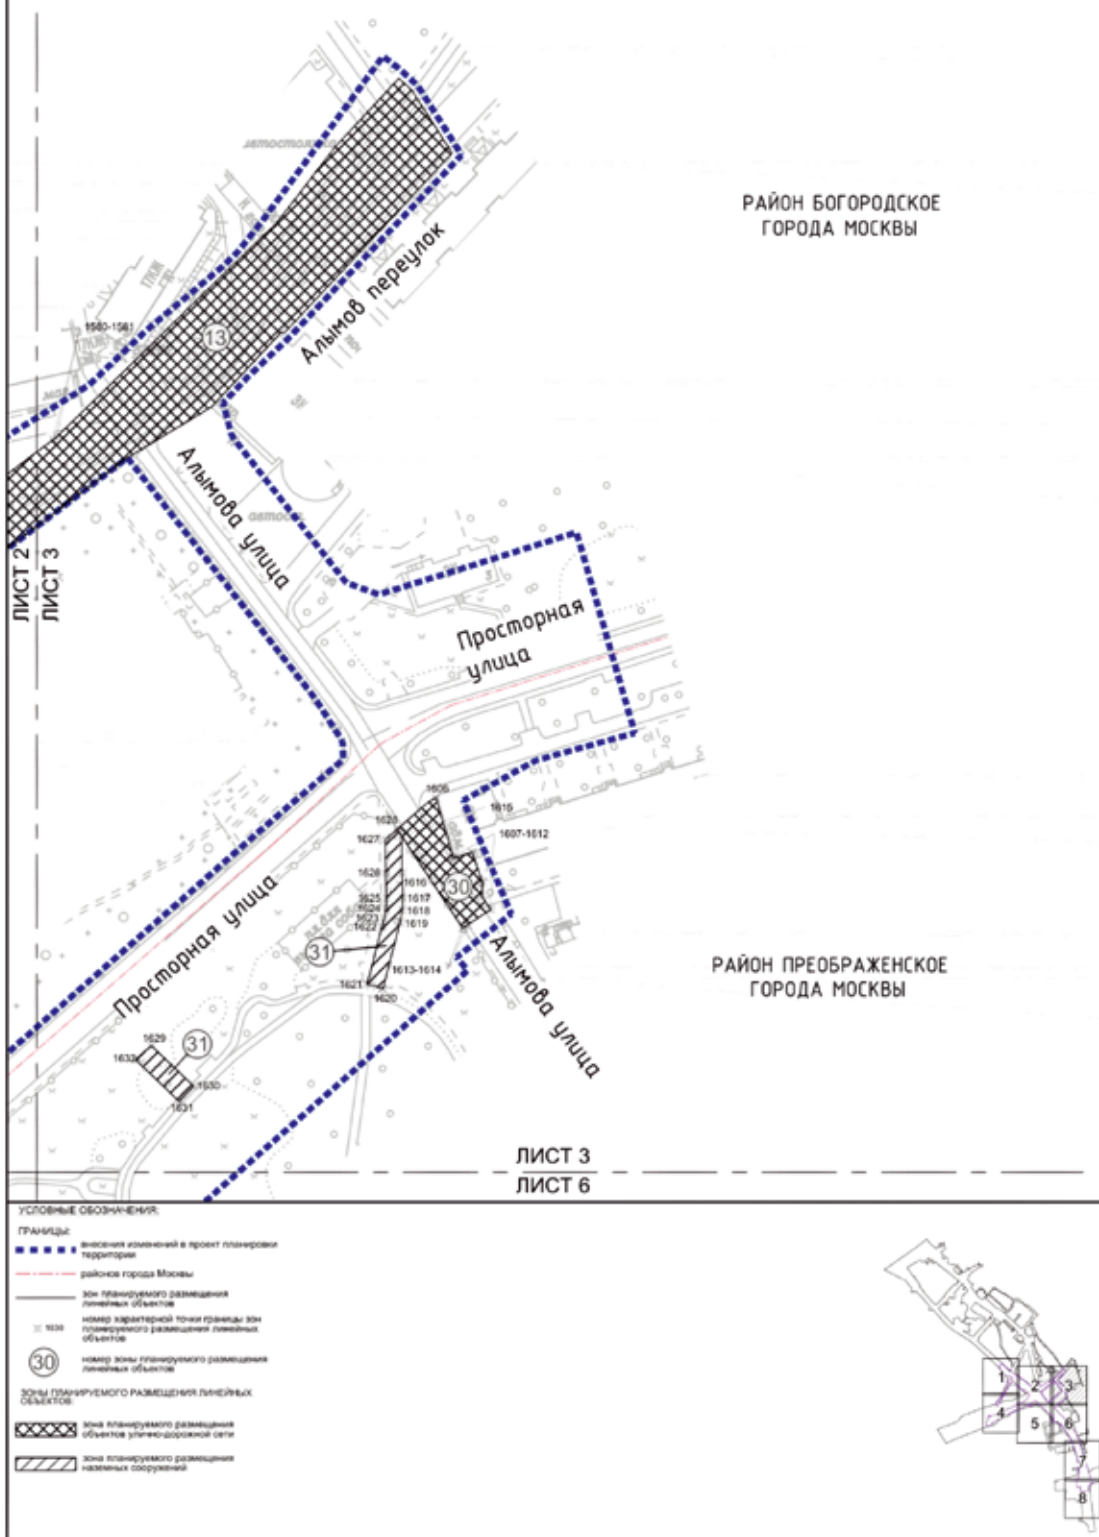


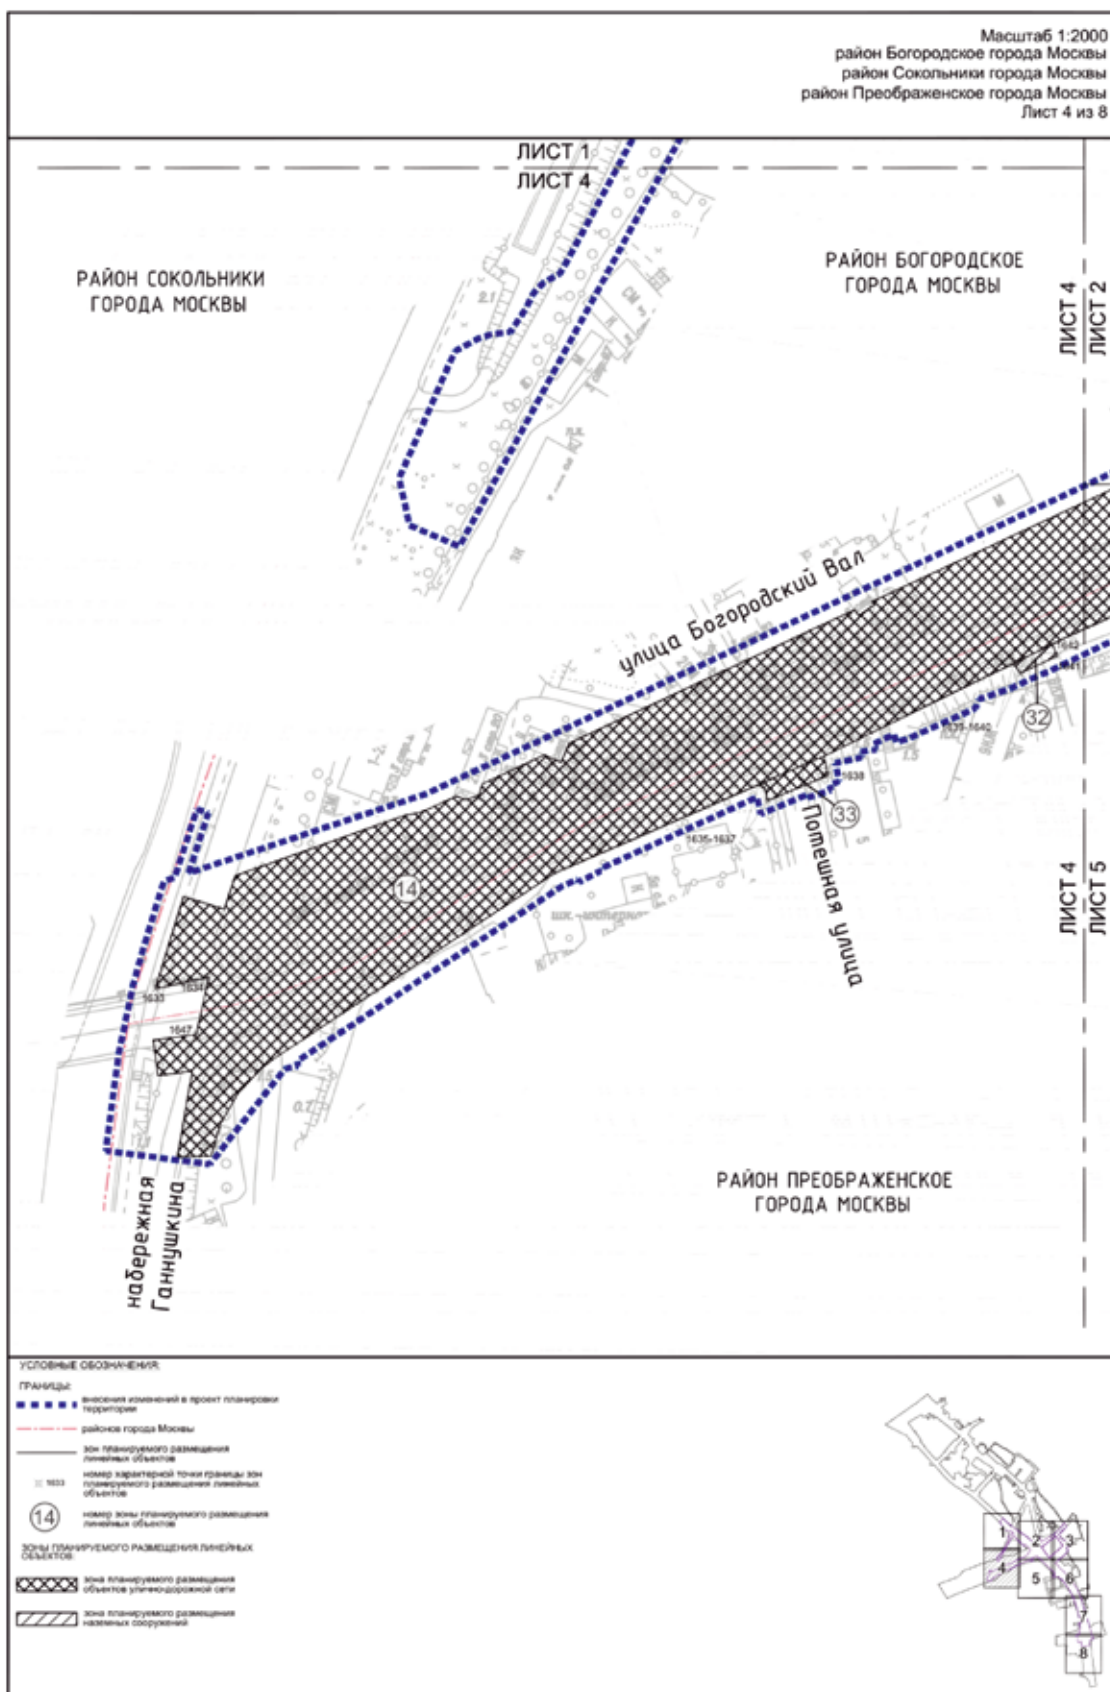




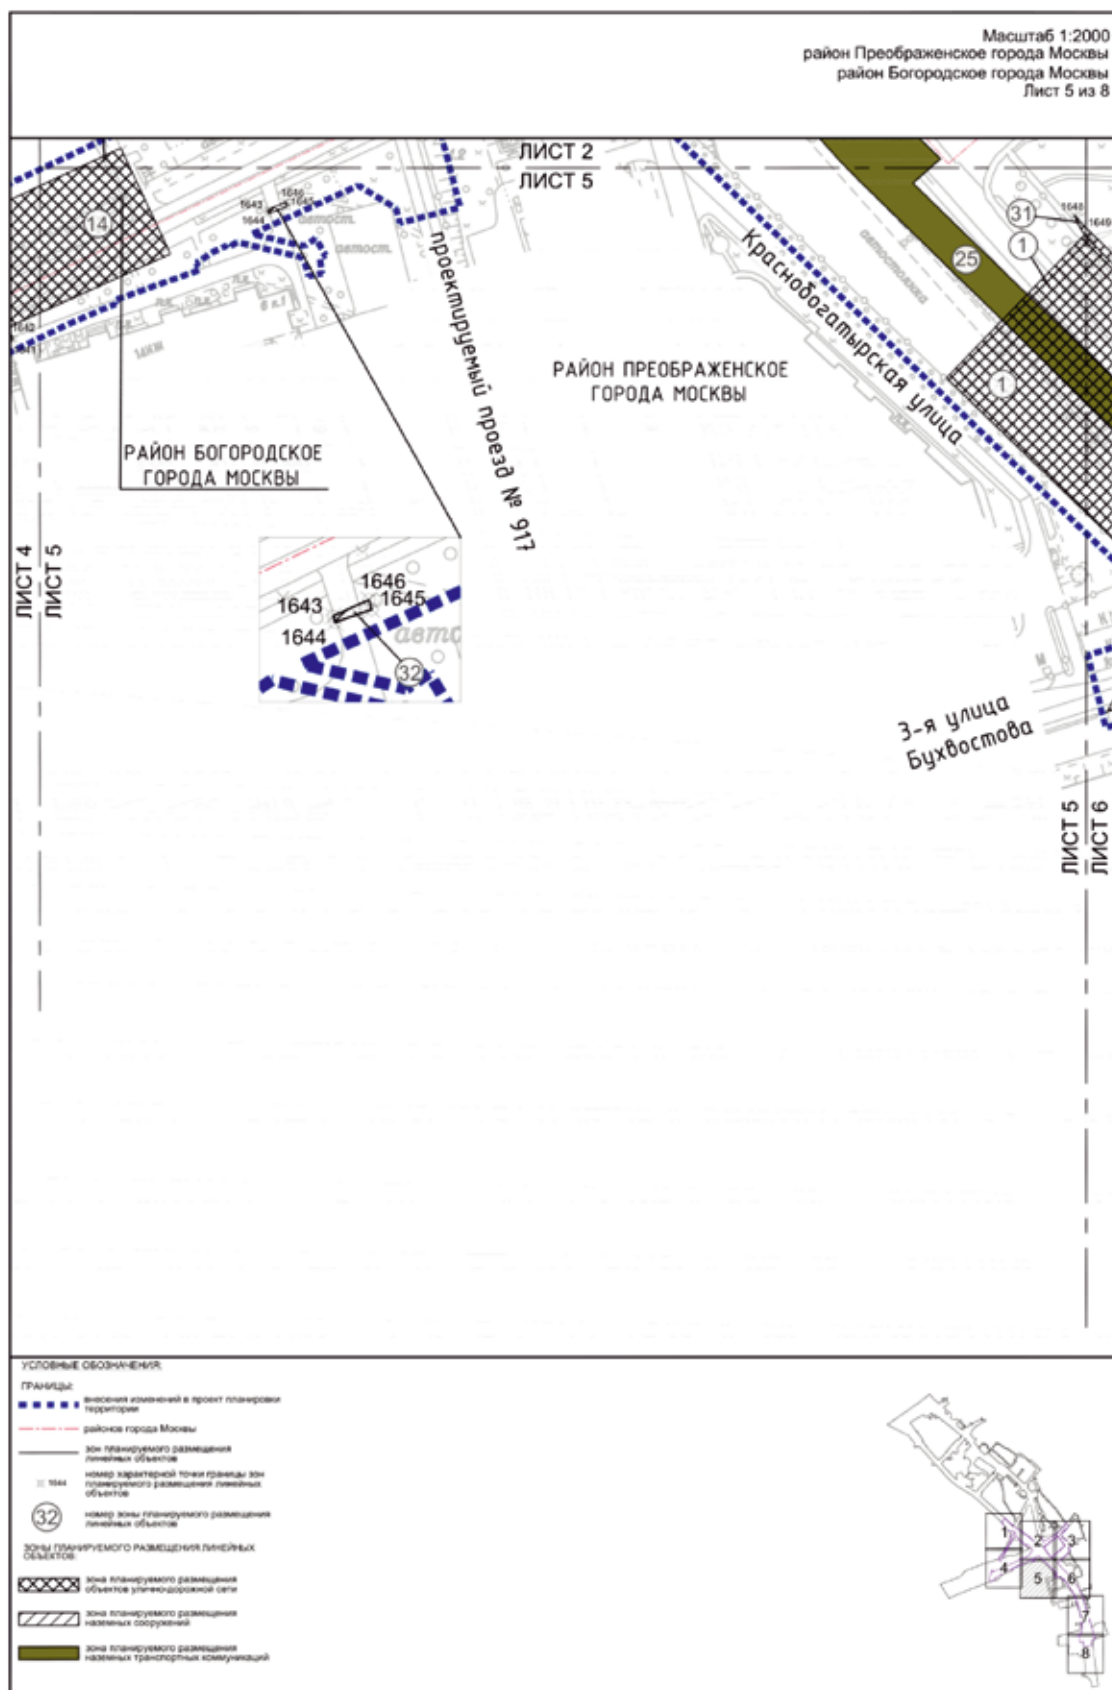

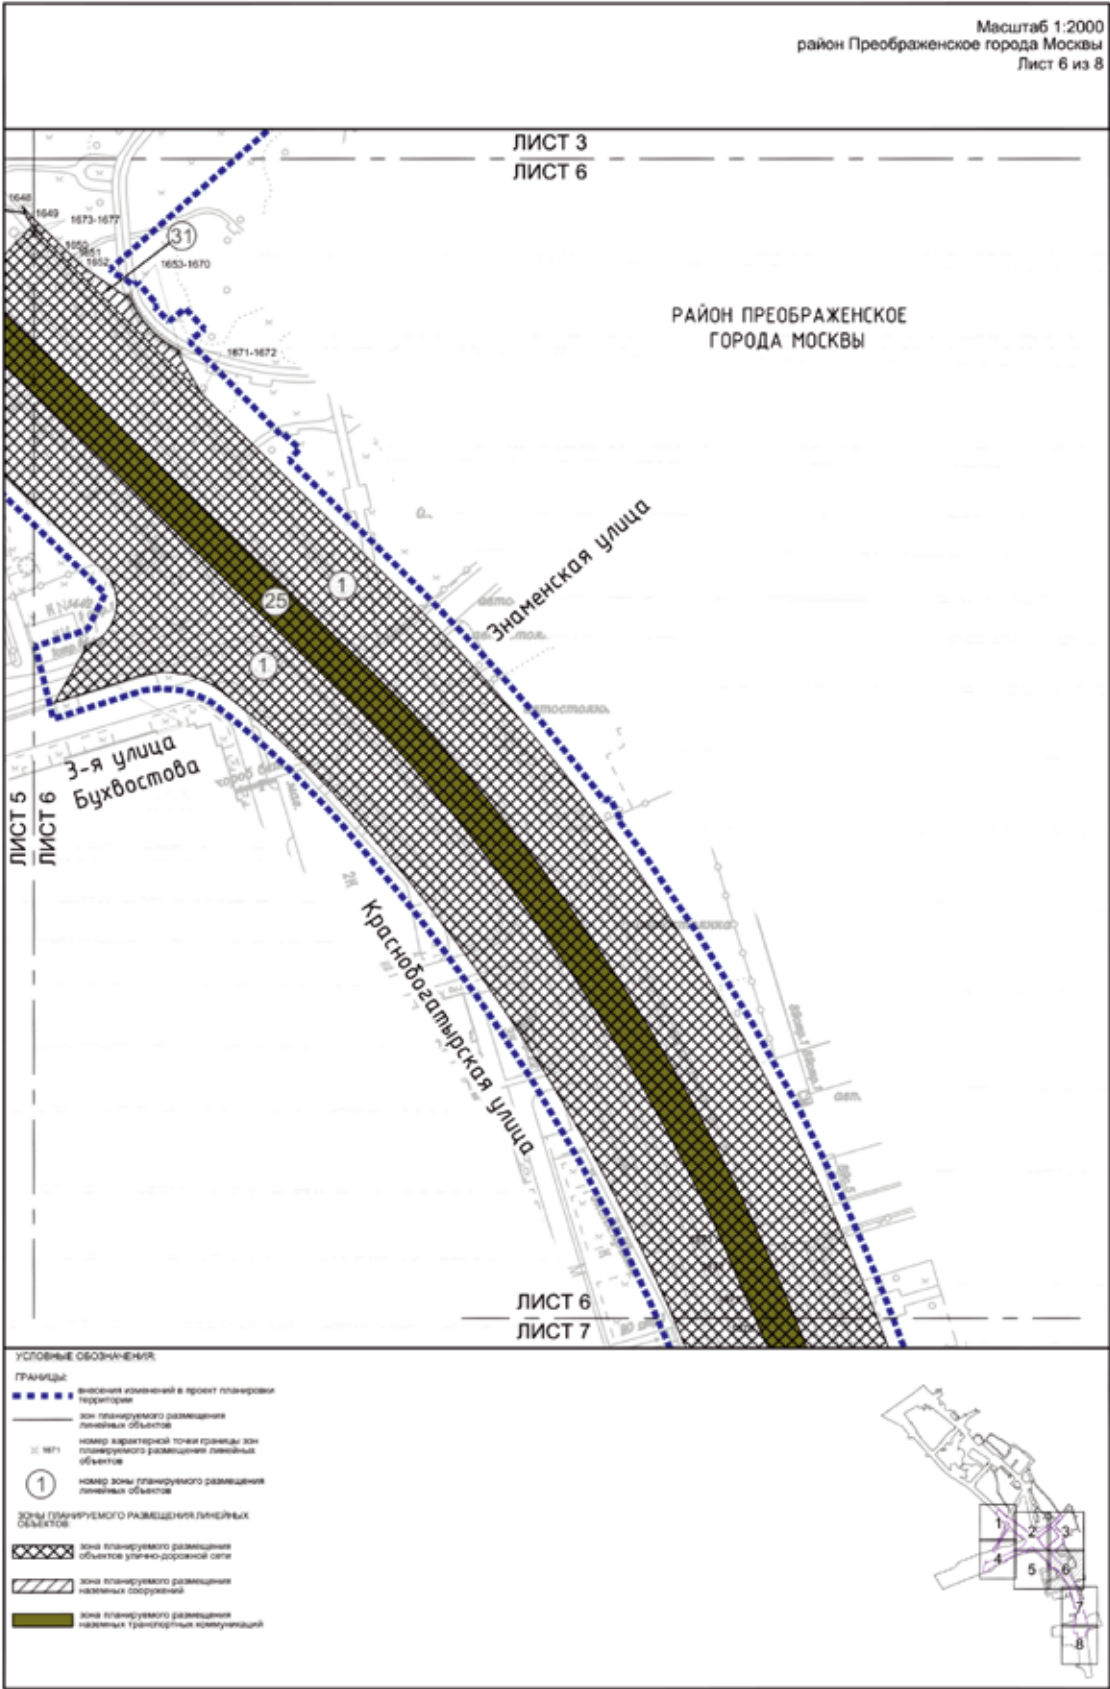

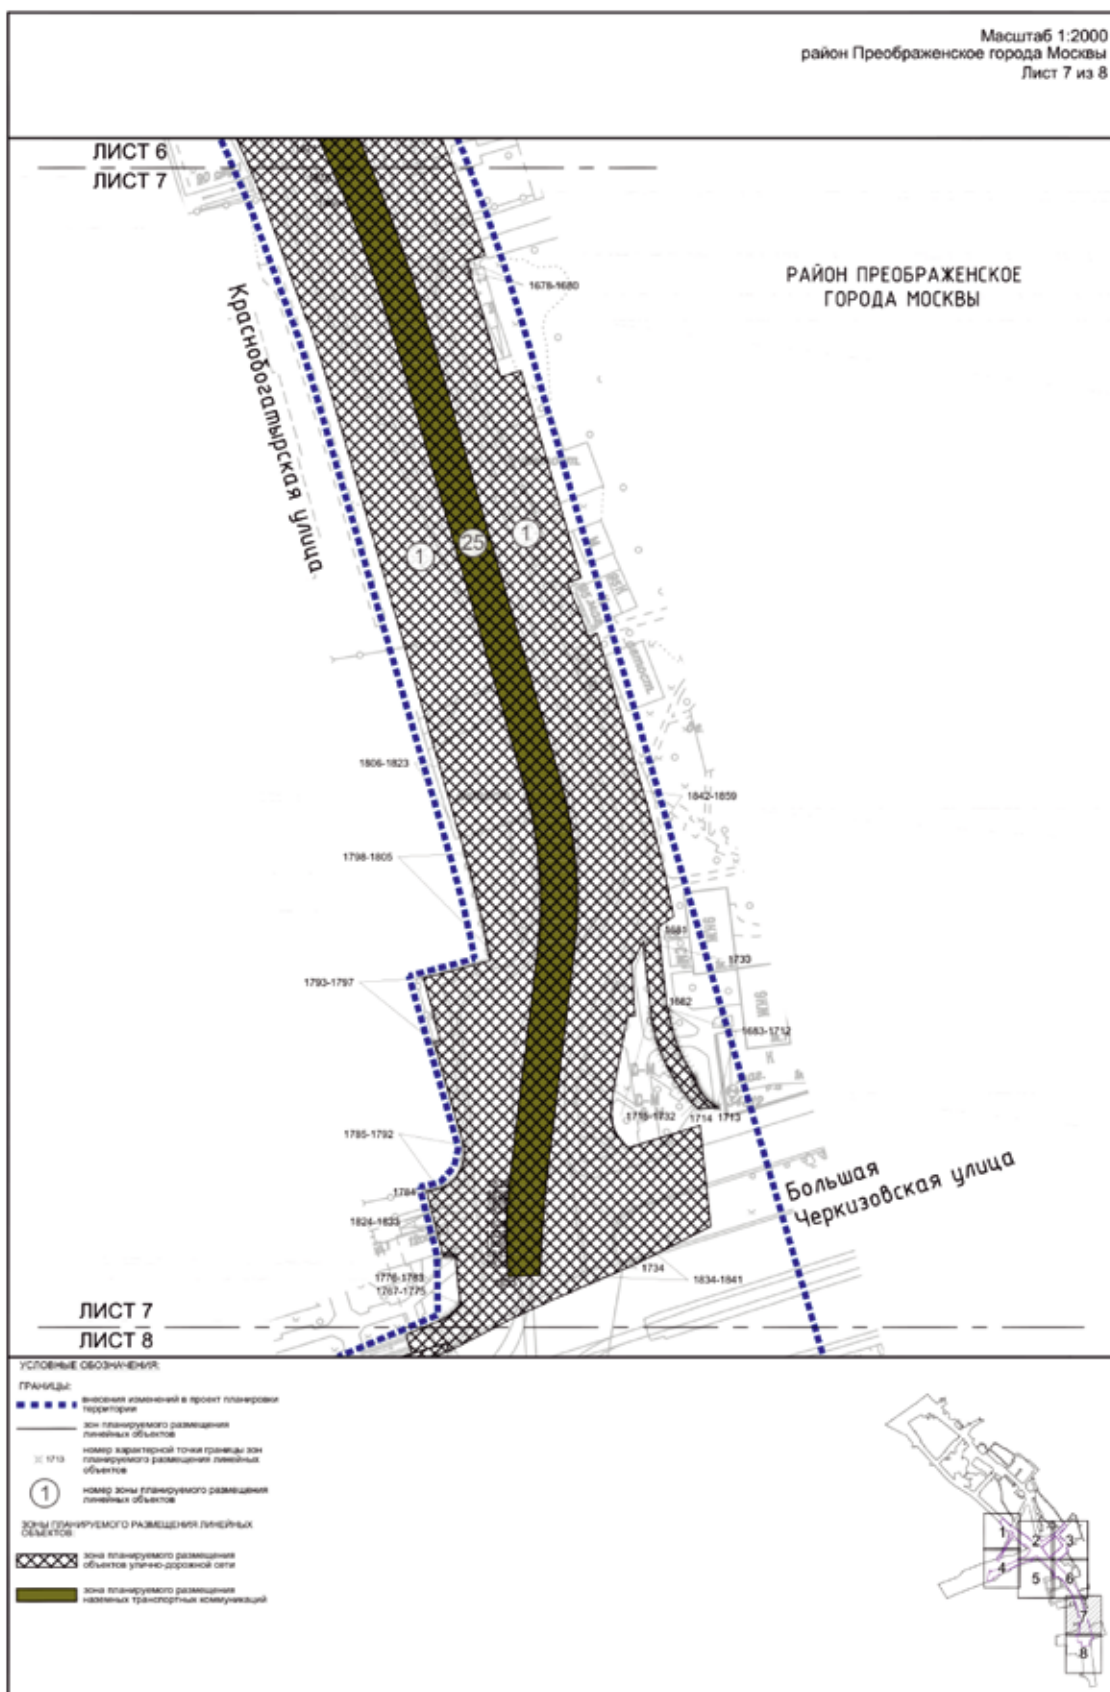


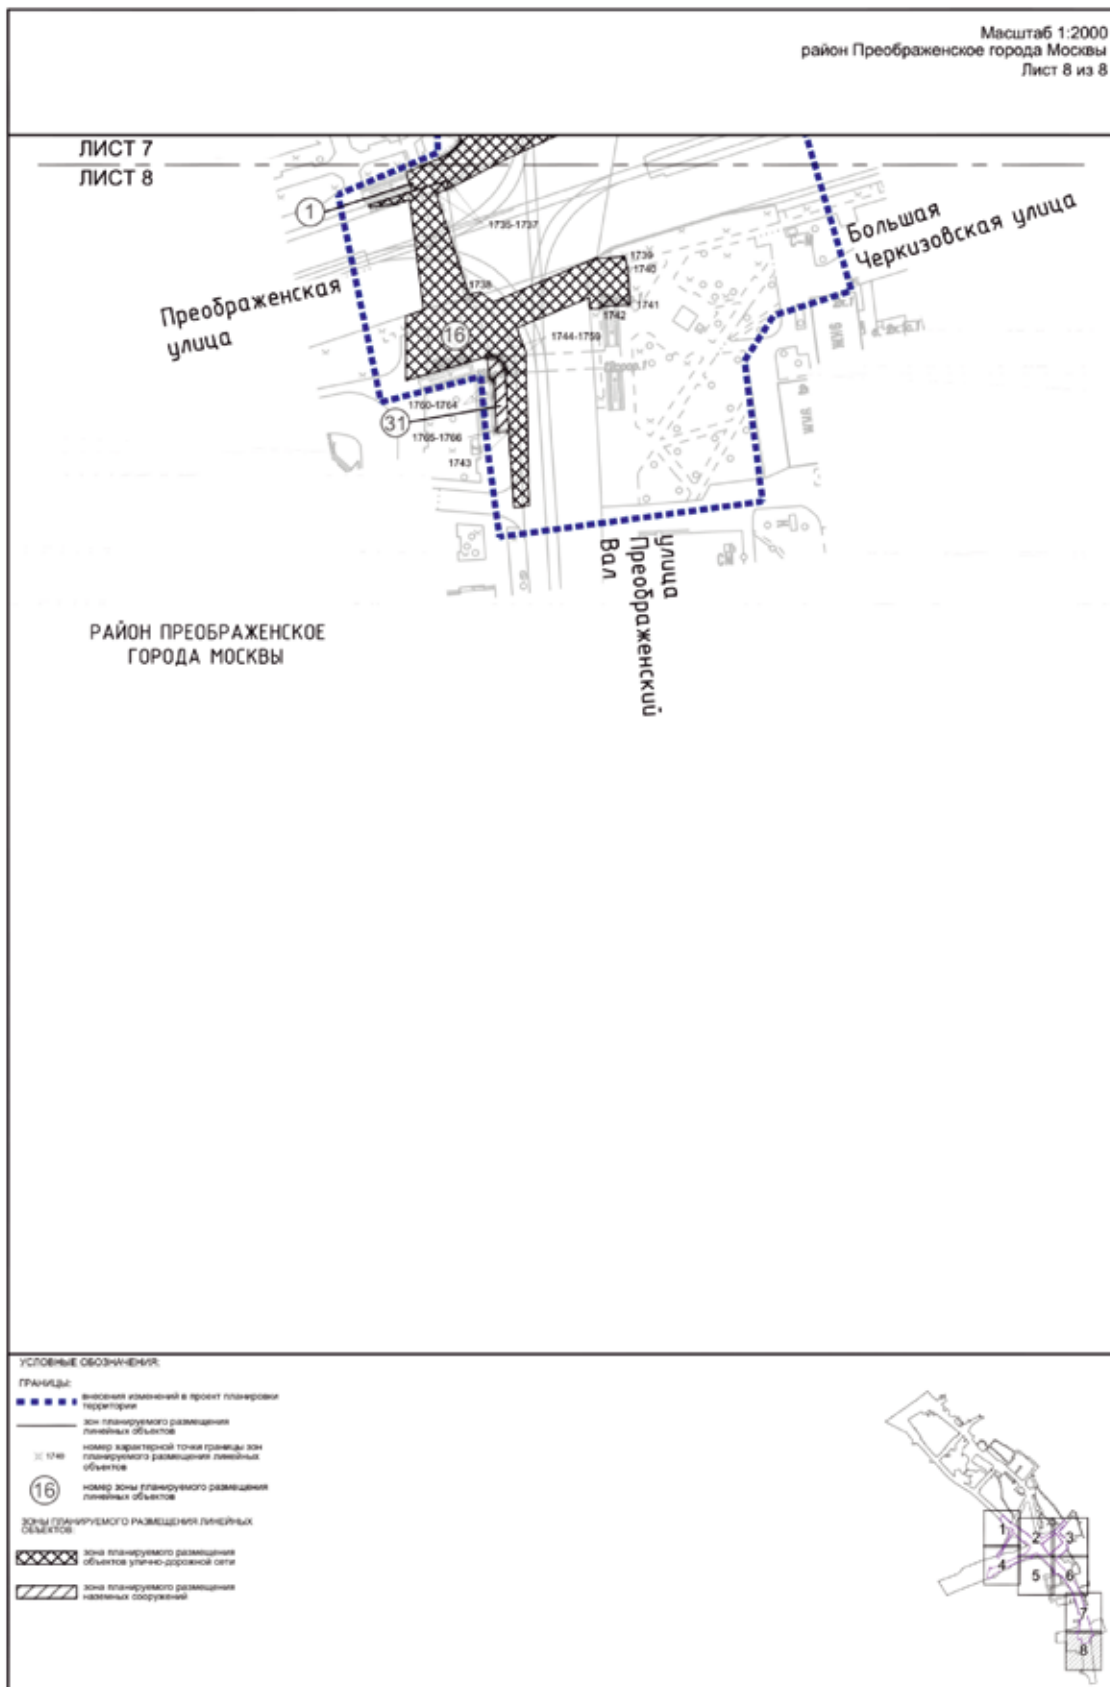


### Приложение 3

к постановлению Правительства Москвы  
от 10 июня 2025 г. № 1338-ПП


Внесение изменения в приложение 1 к постановлению Правительства Москвы  
от 23 ноября 2021 г. № 1842-ПП

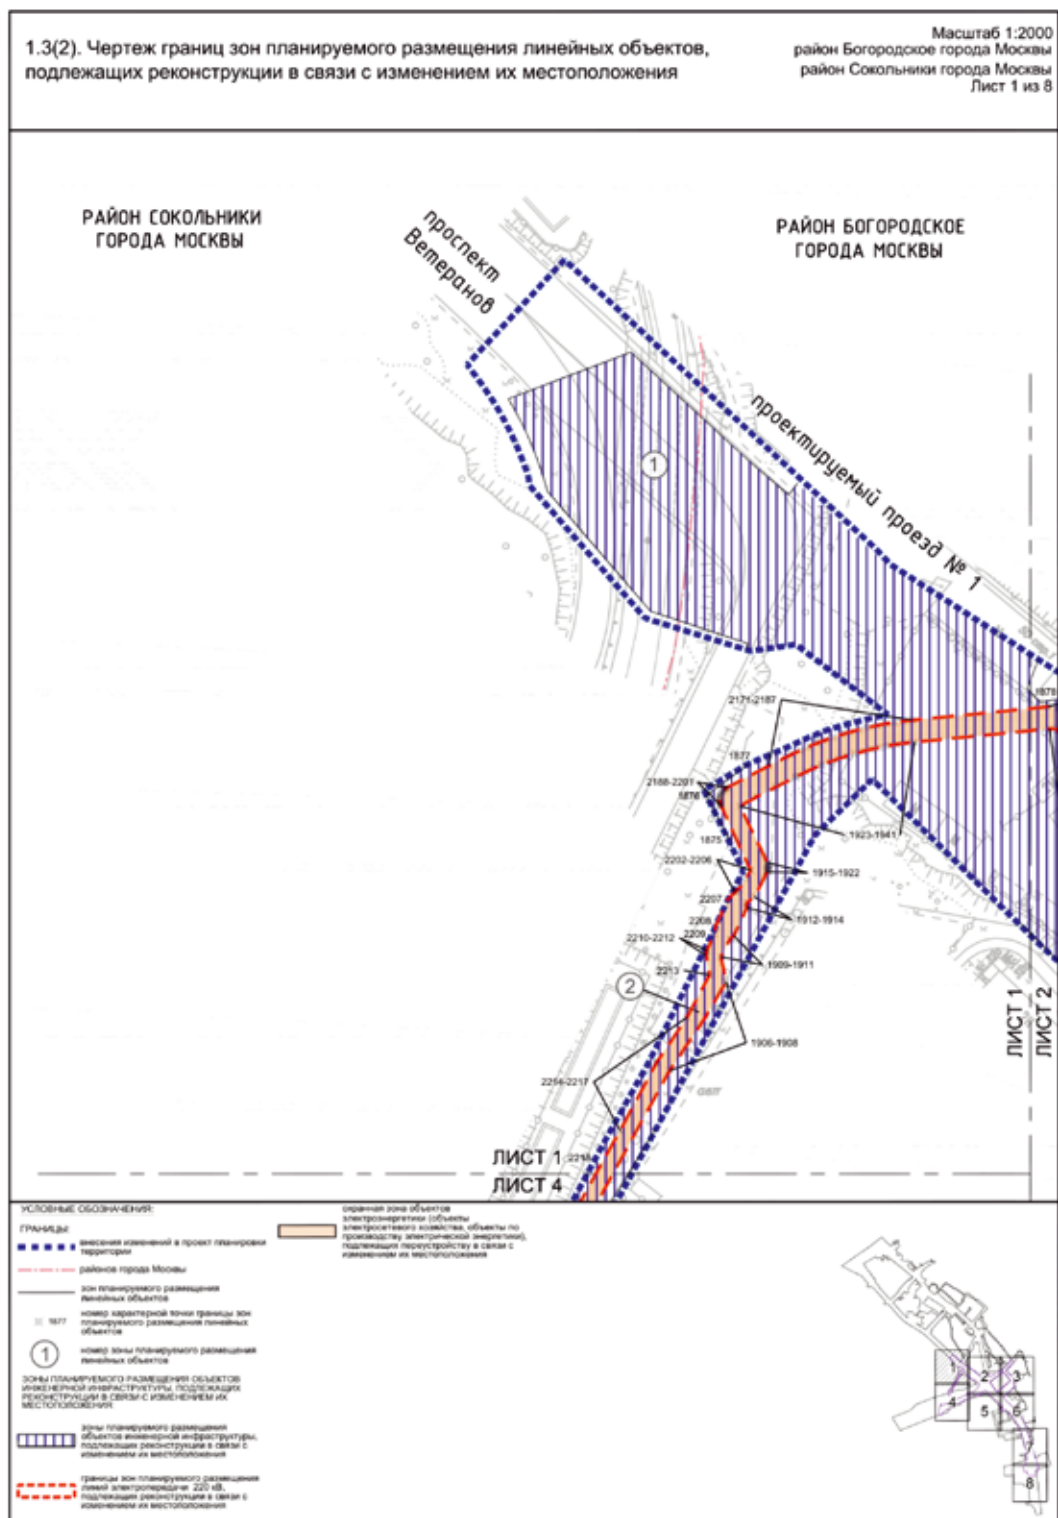




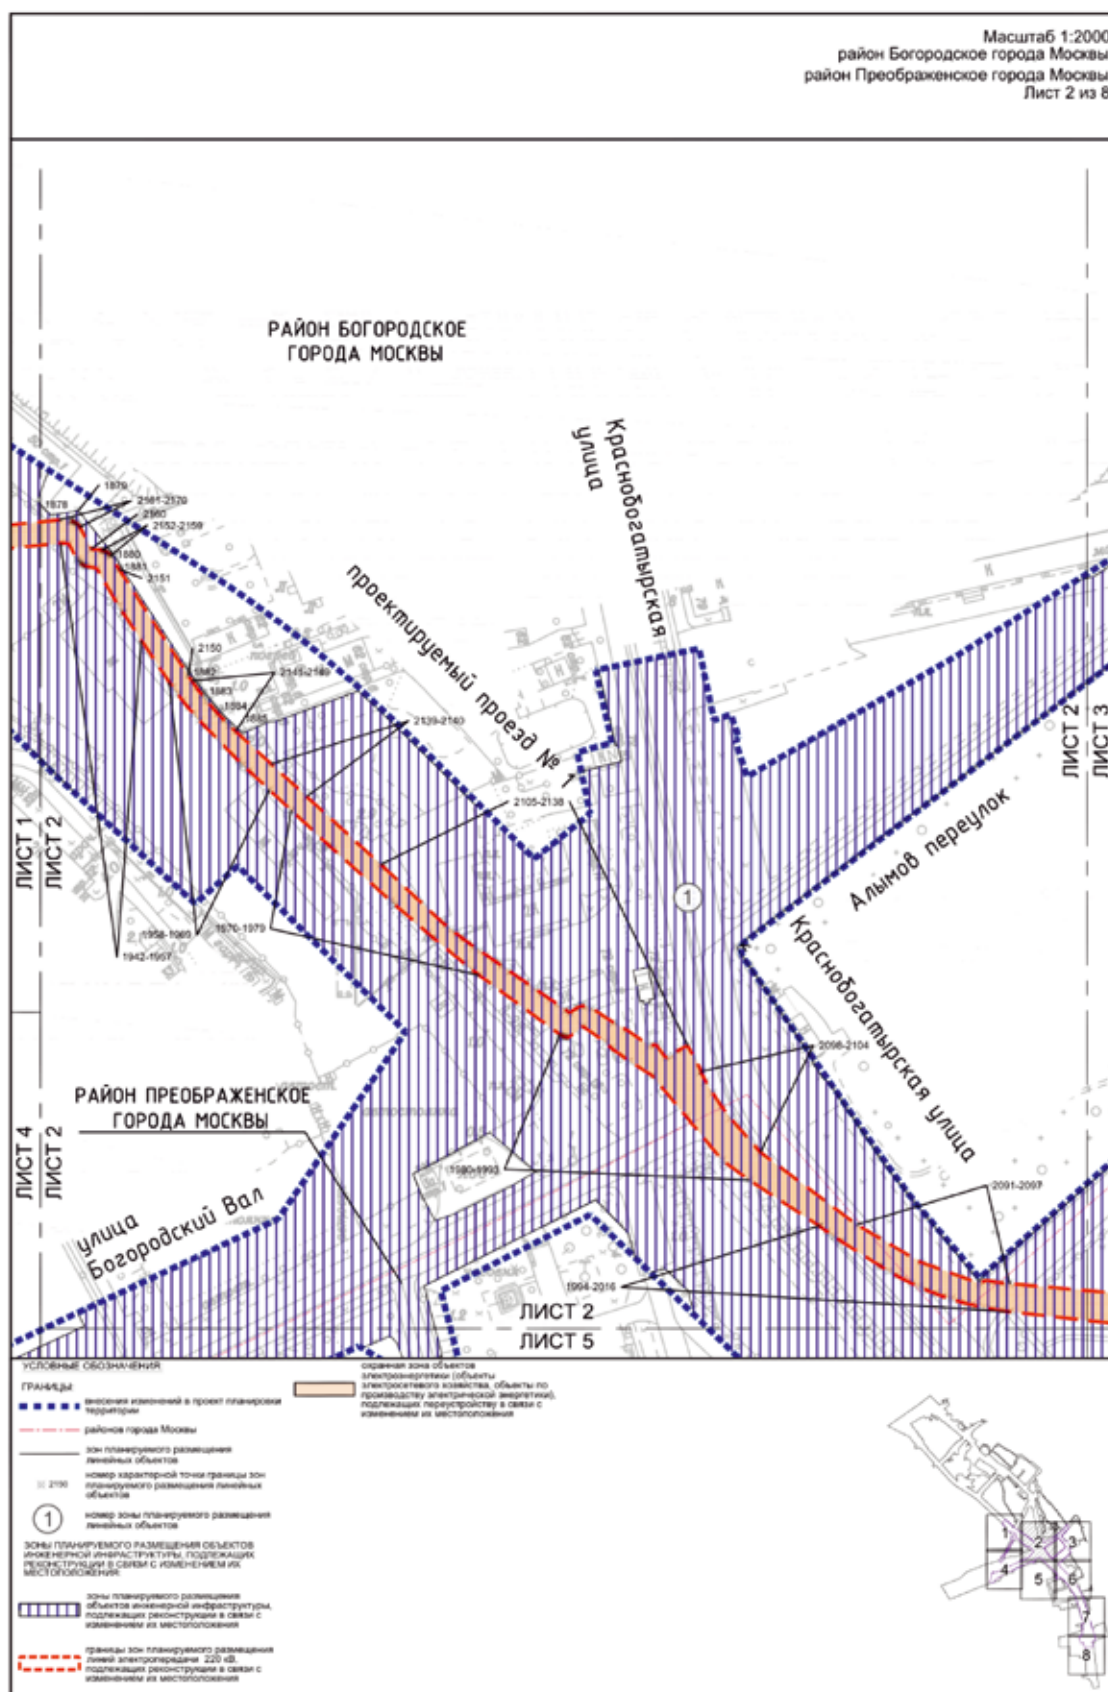



Масштаб 1:2000  
район Богородское города Москвы  
район Преображенское города Москвы  
Лист 3 из 8

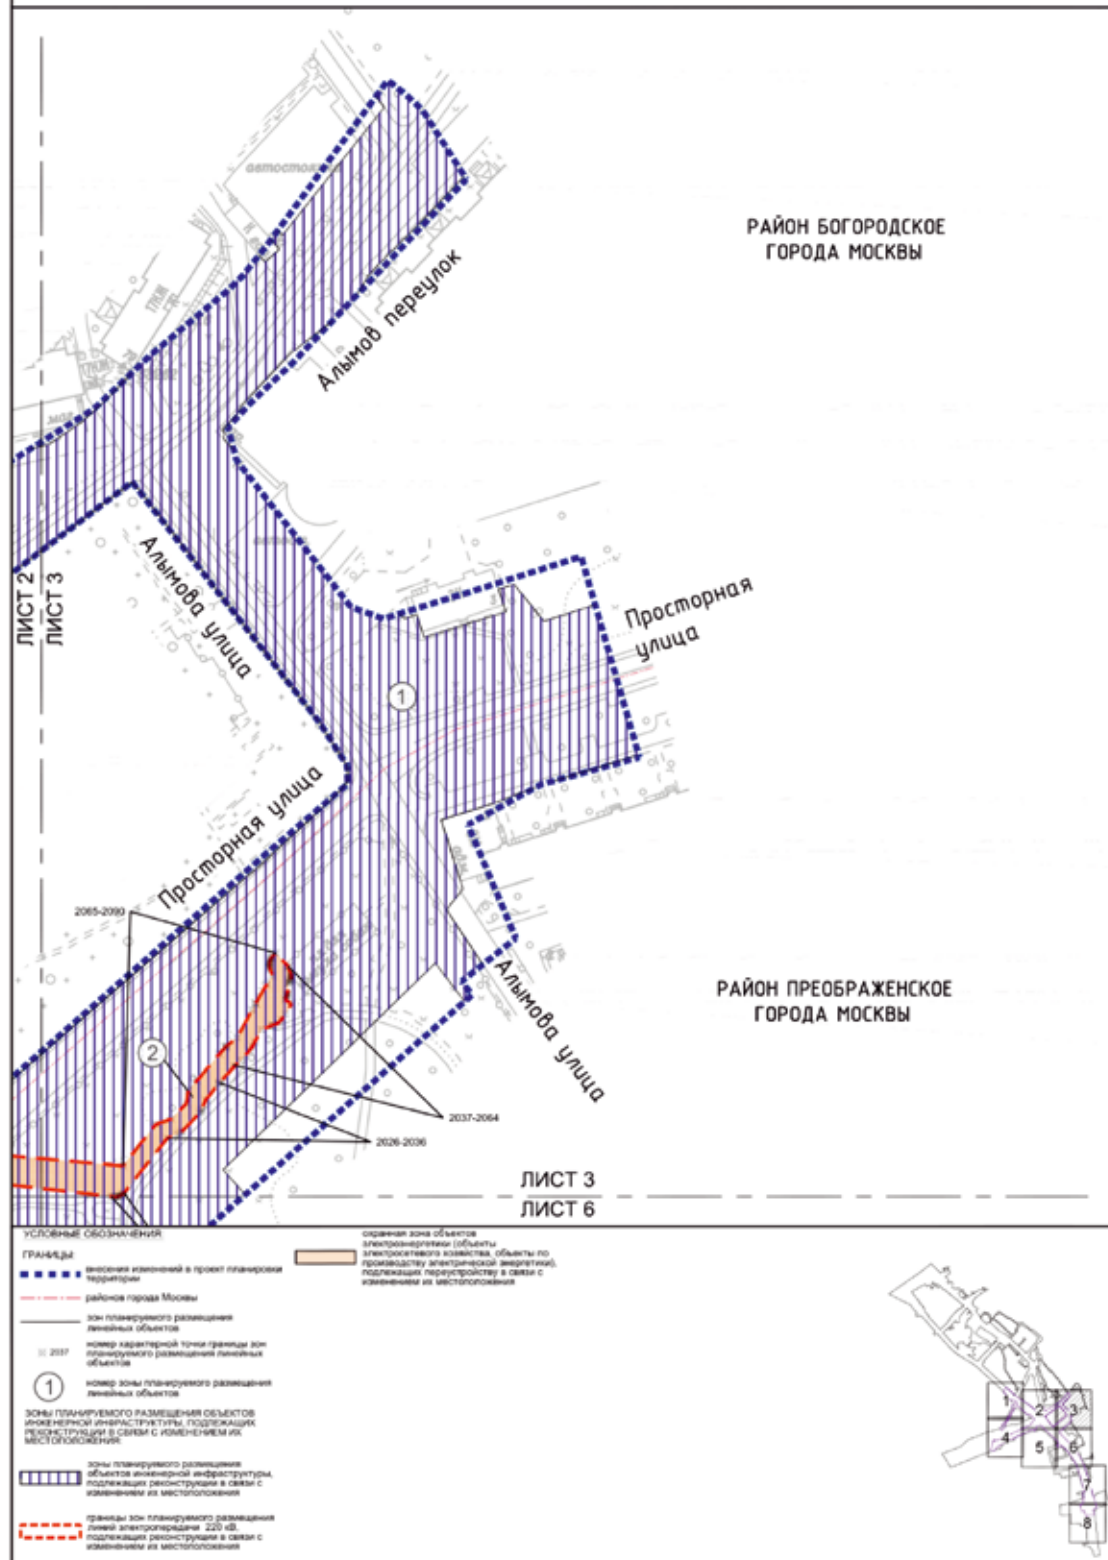

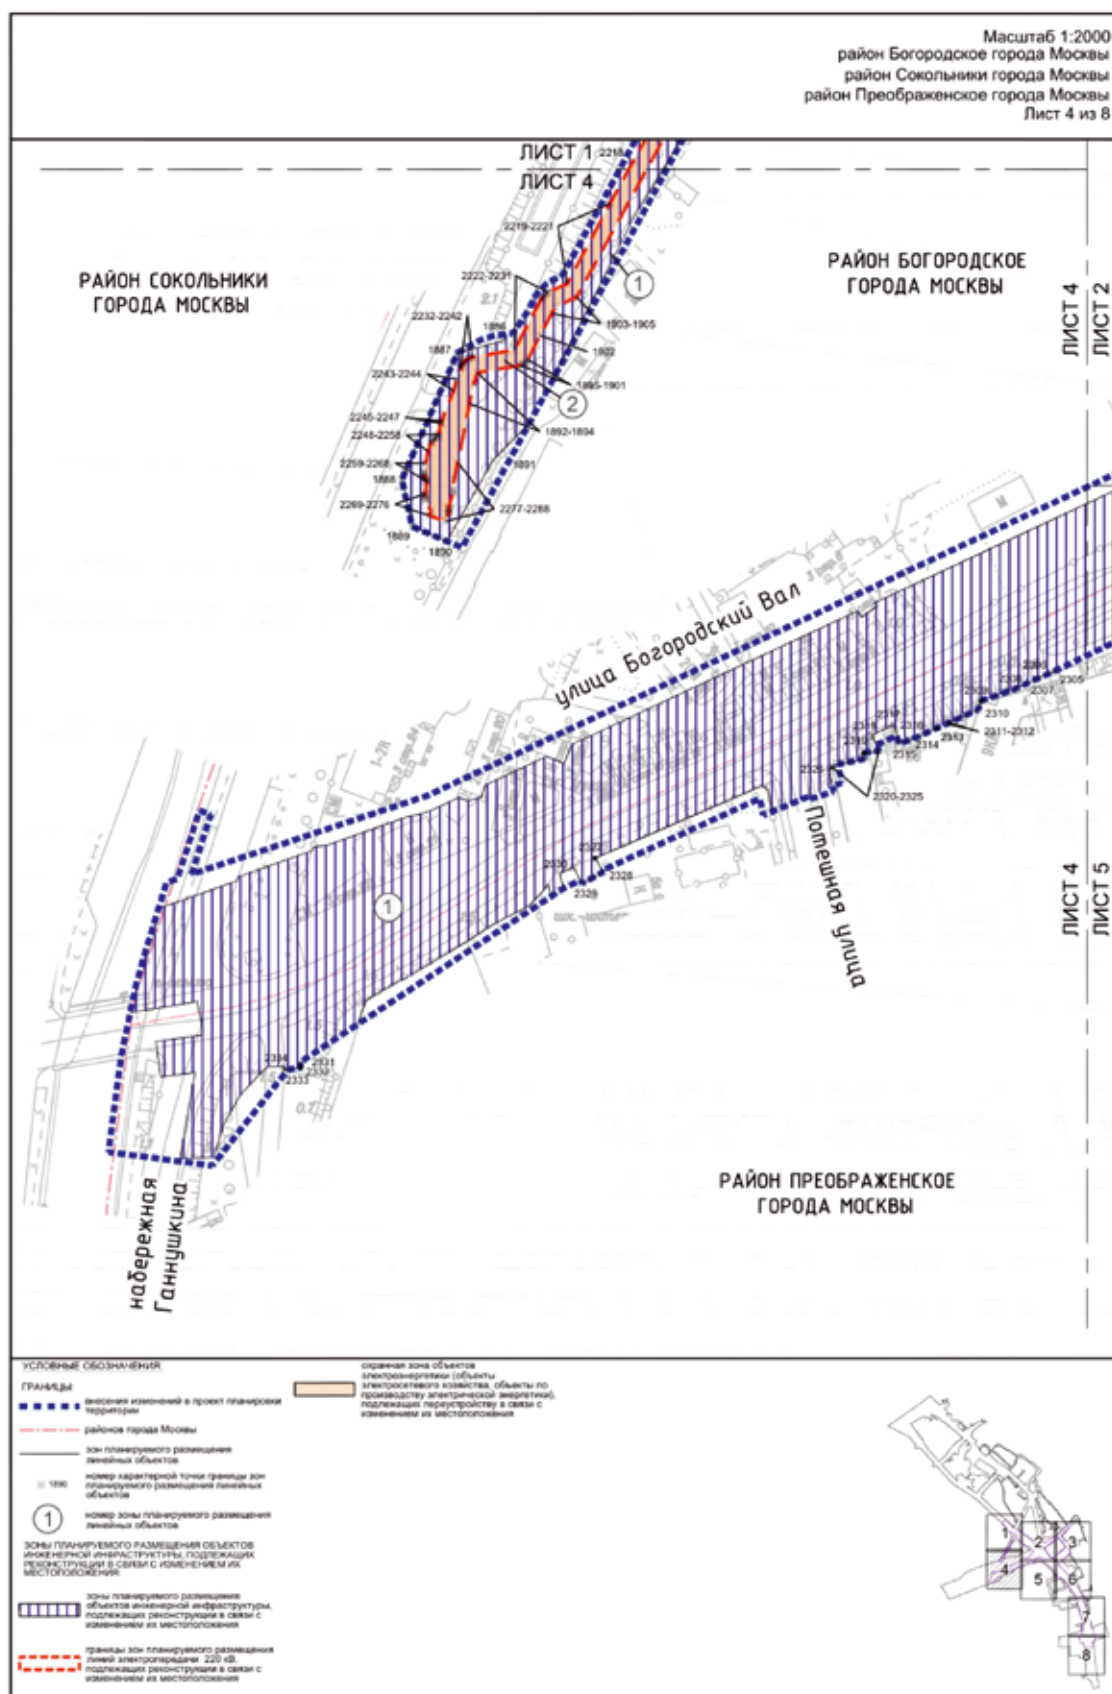





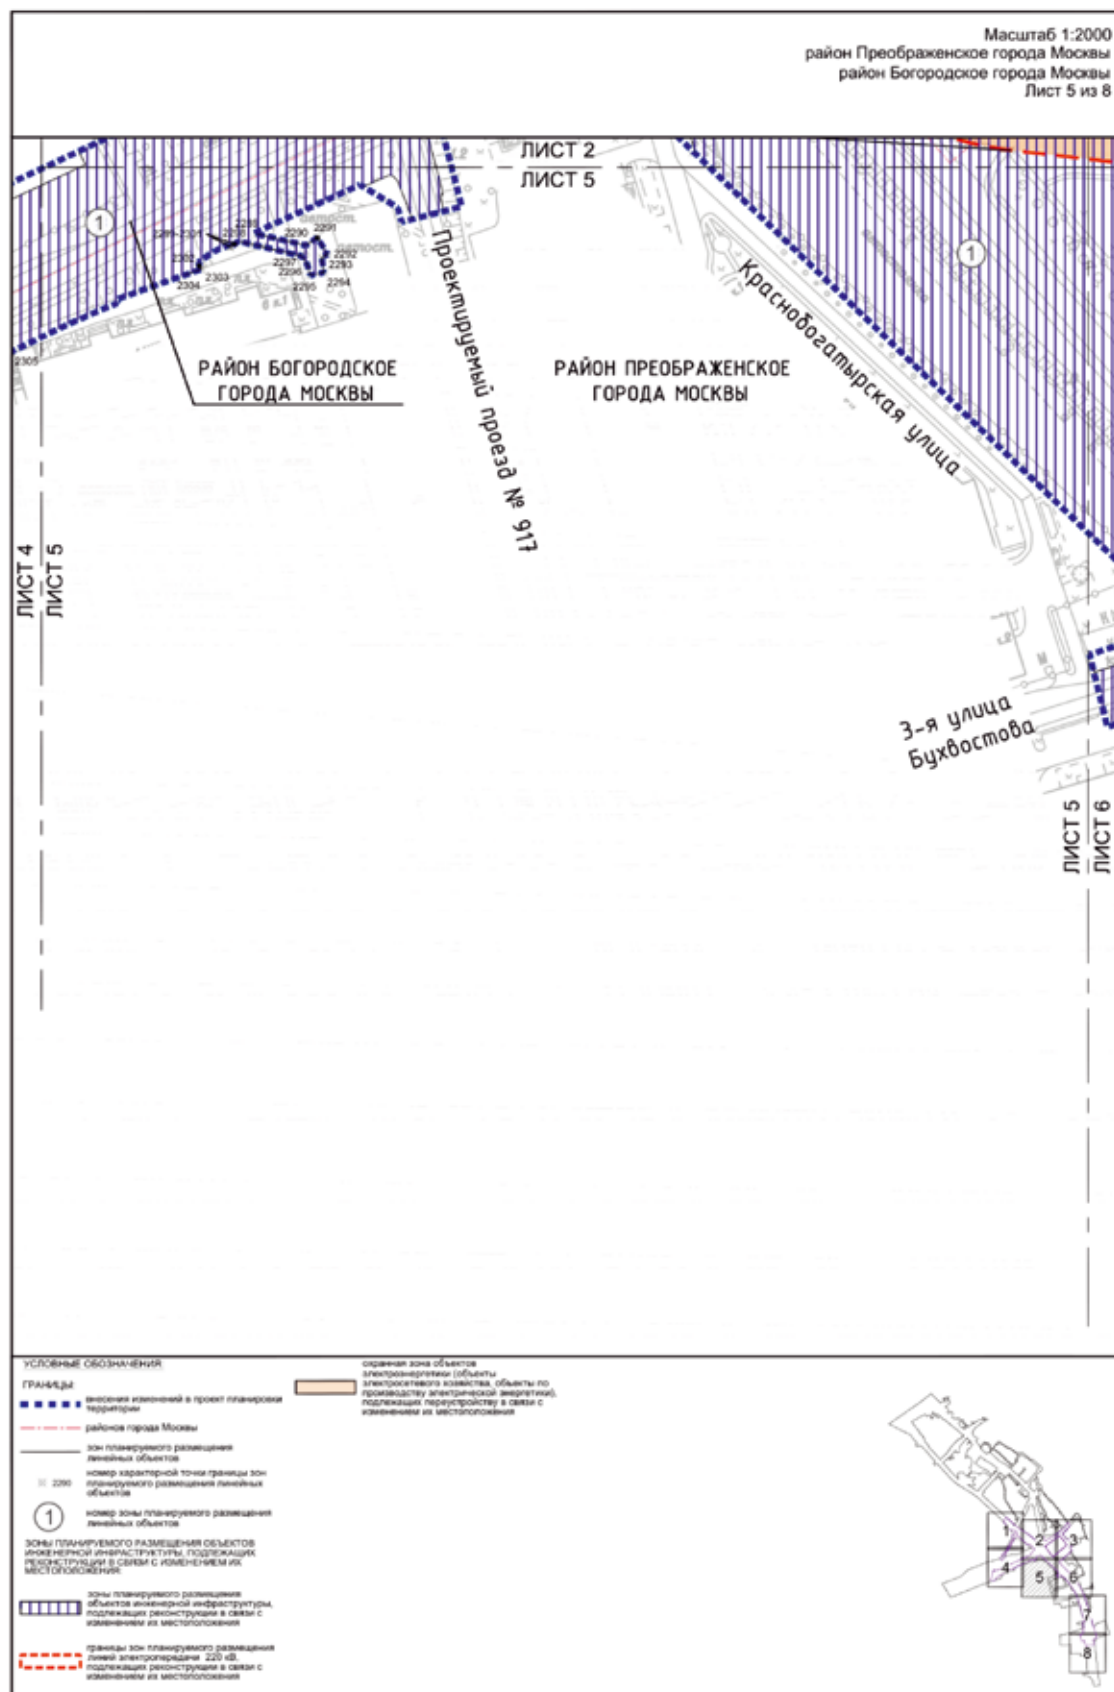

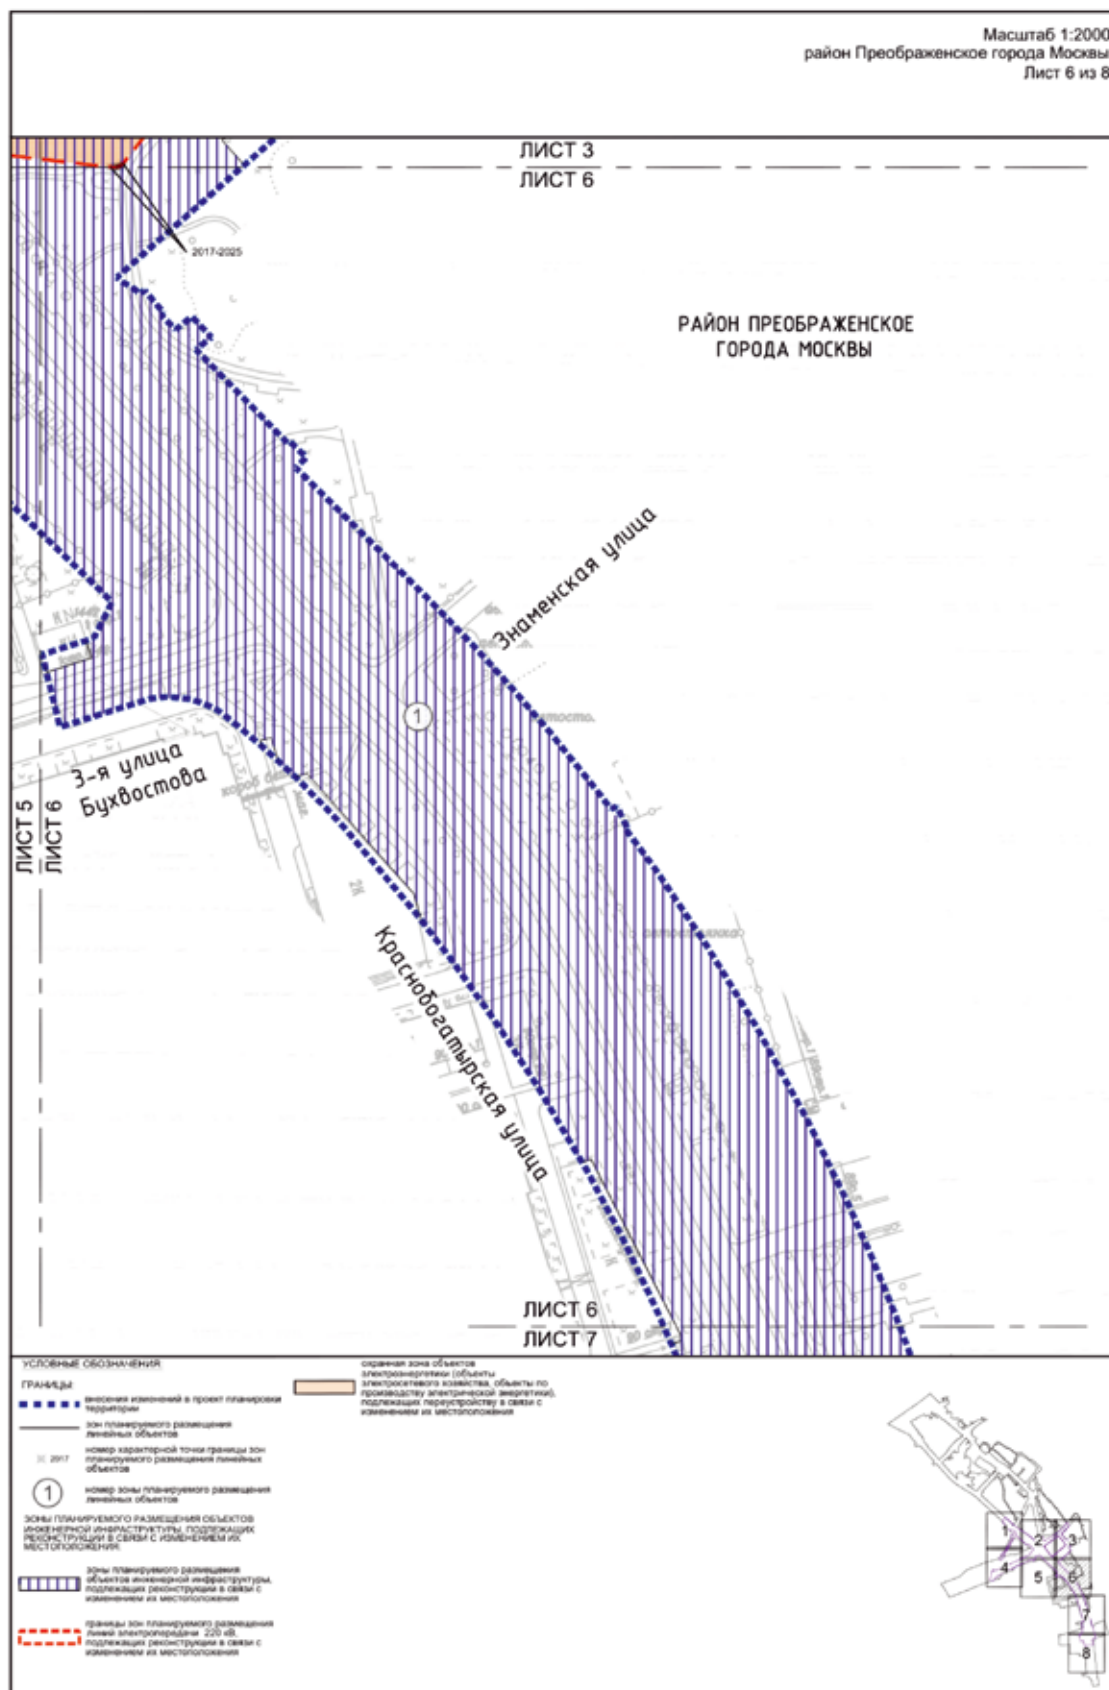

Масштаб 1:2000  
район Преображенское города Москвы  
Лист 7 из 8

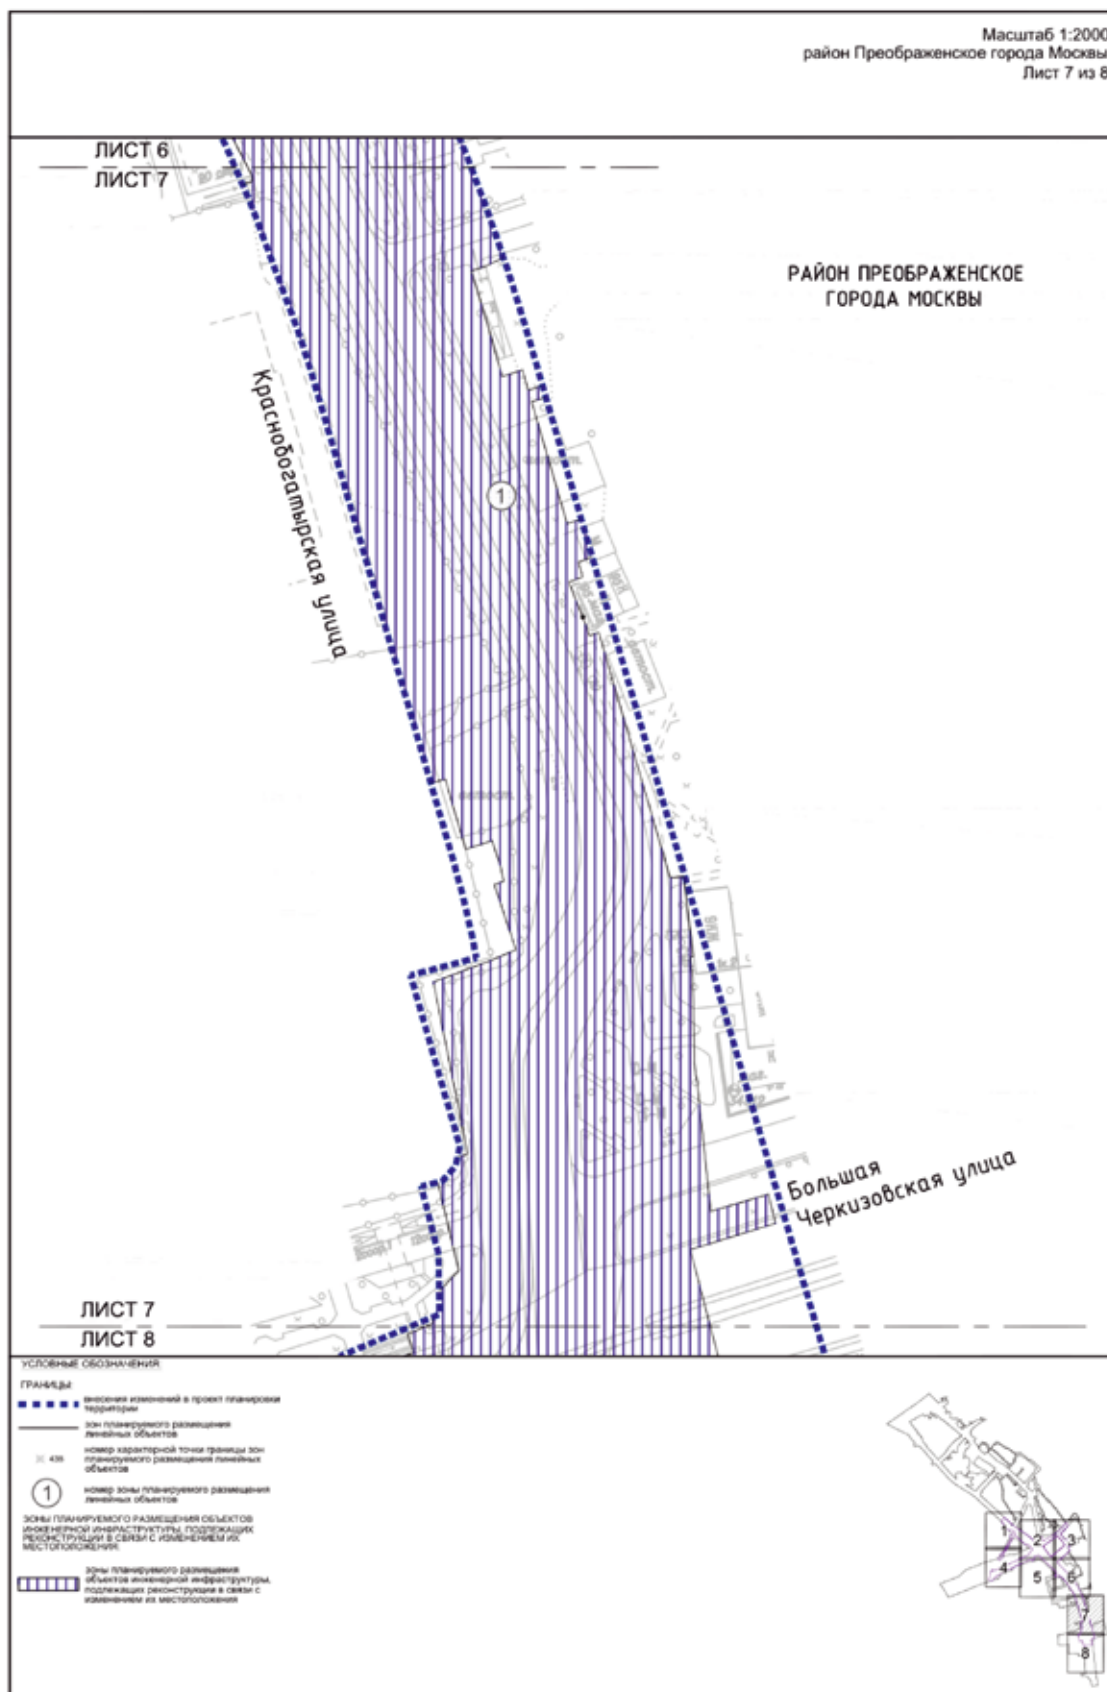


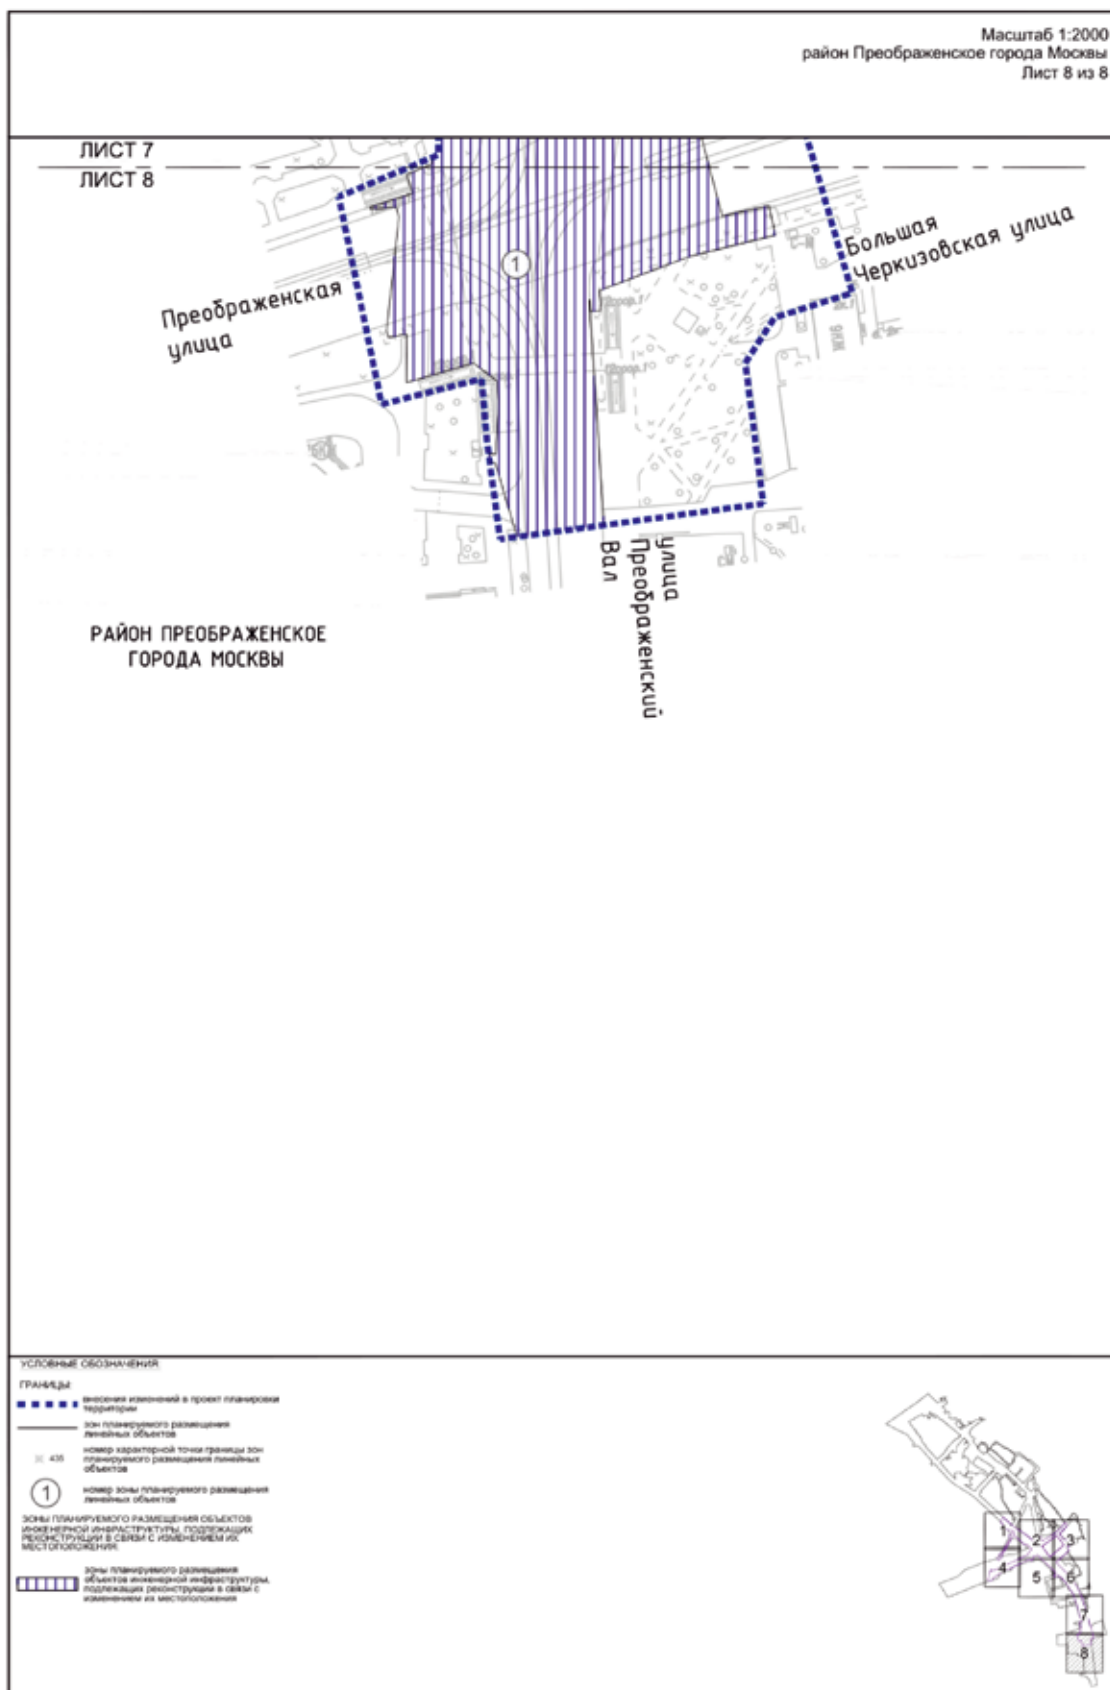


#### Приложение 4

к постановлению Правительства Москвы  
от 10 июня 2025 г. № 1338-ПП


Внесение изменения в приложение 1 к постановлению Правительства Москвы  
от 23 ноября 2021 г. № 1842-ПП

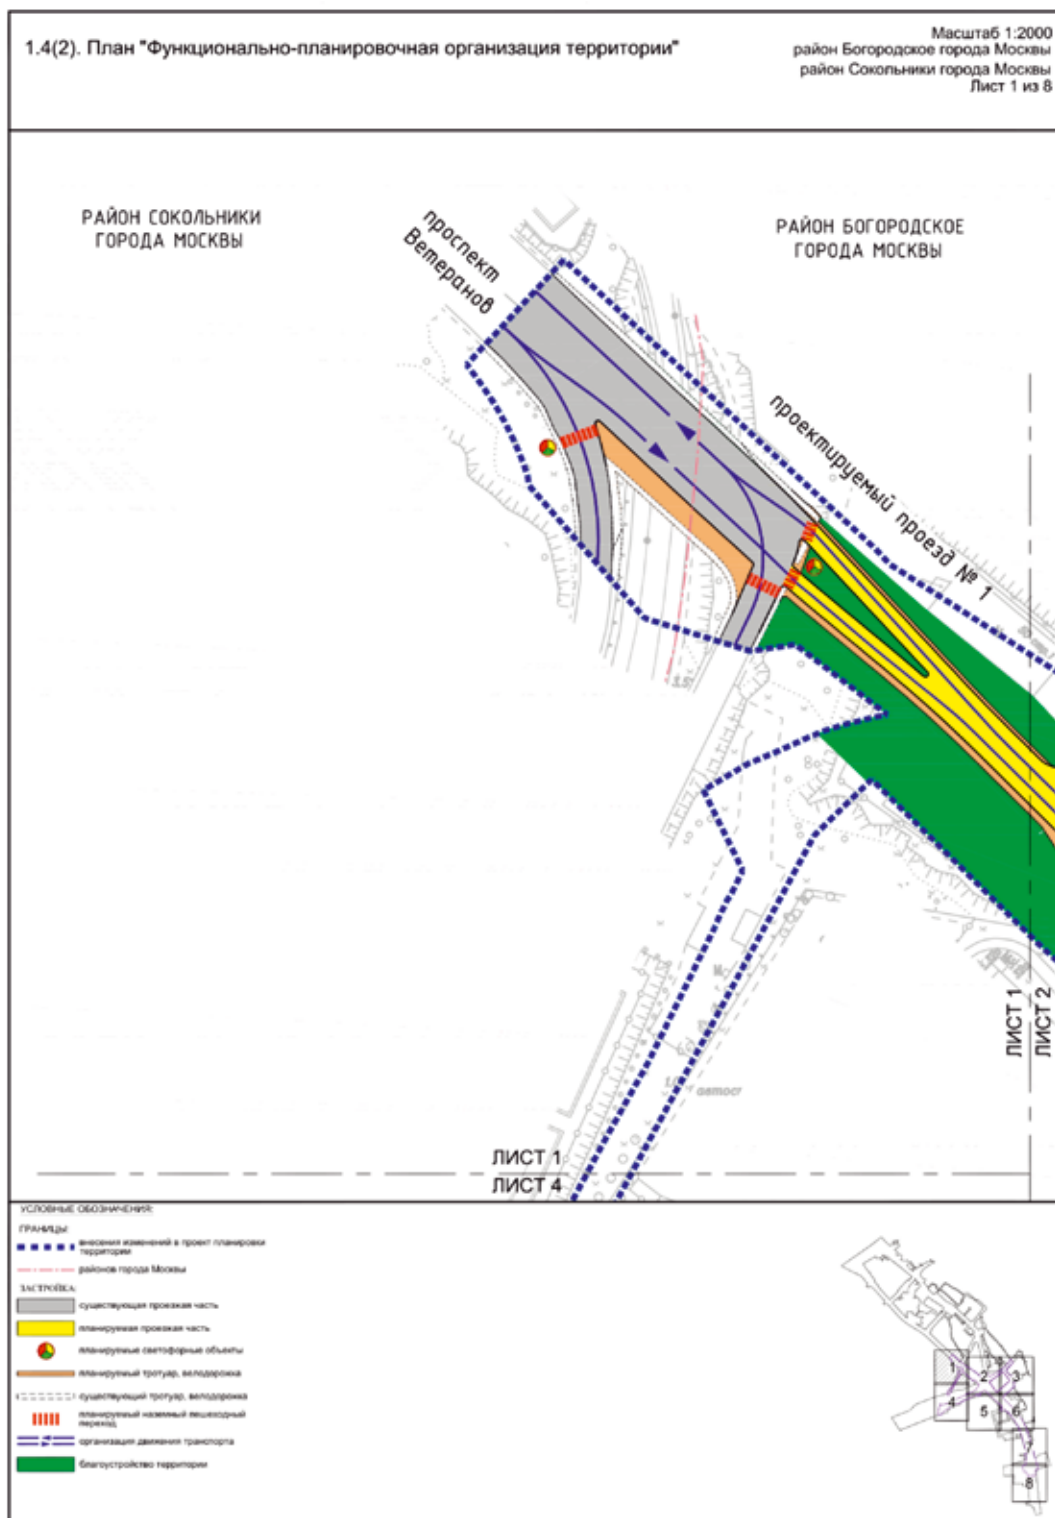



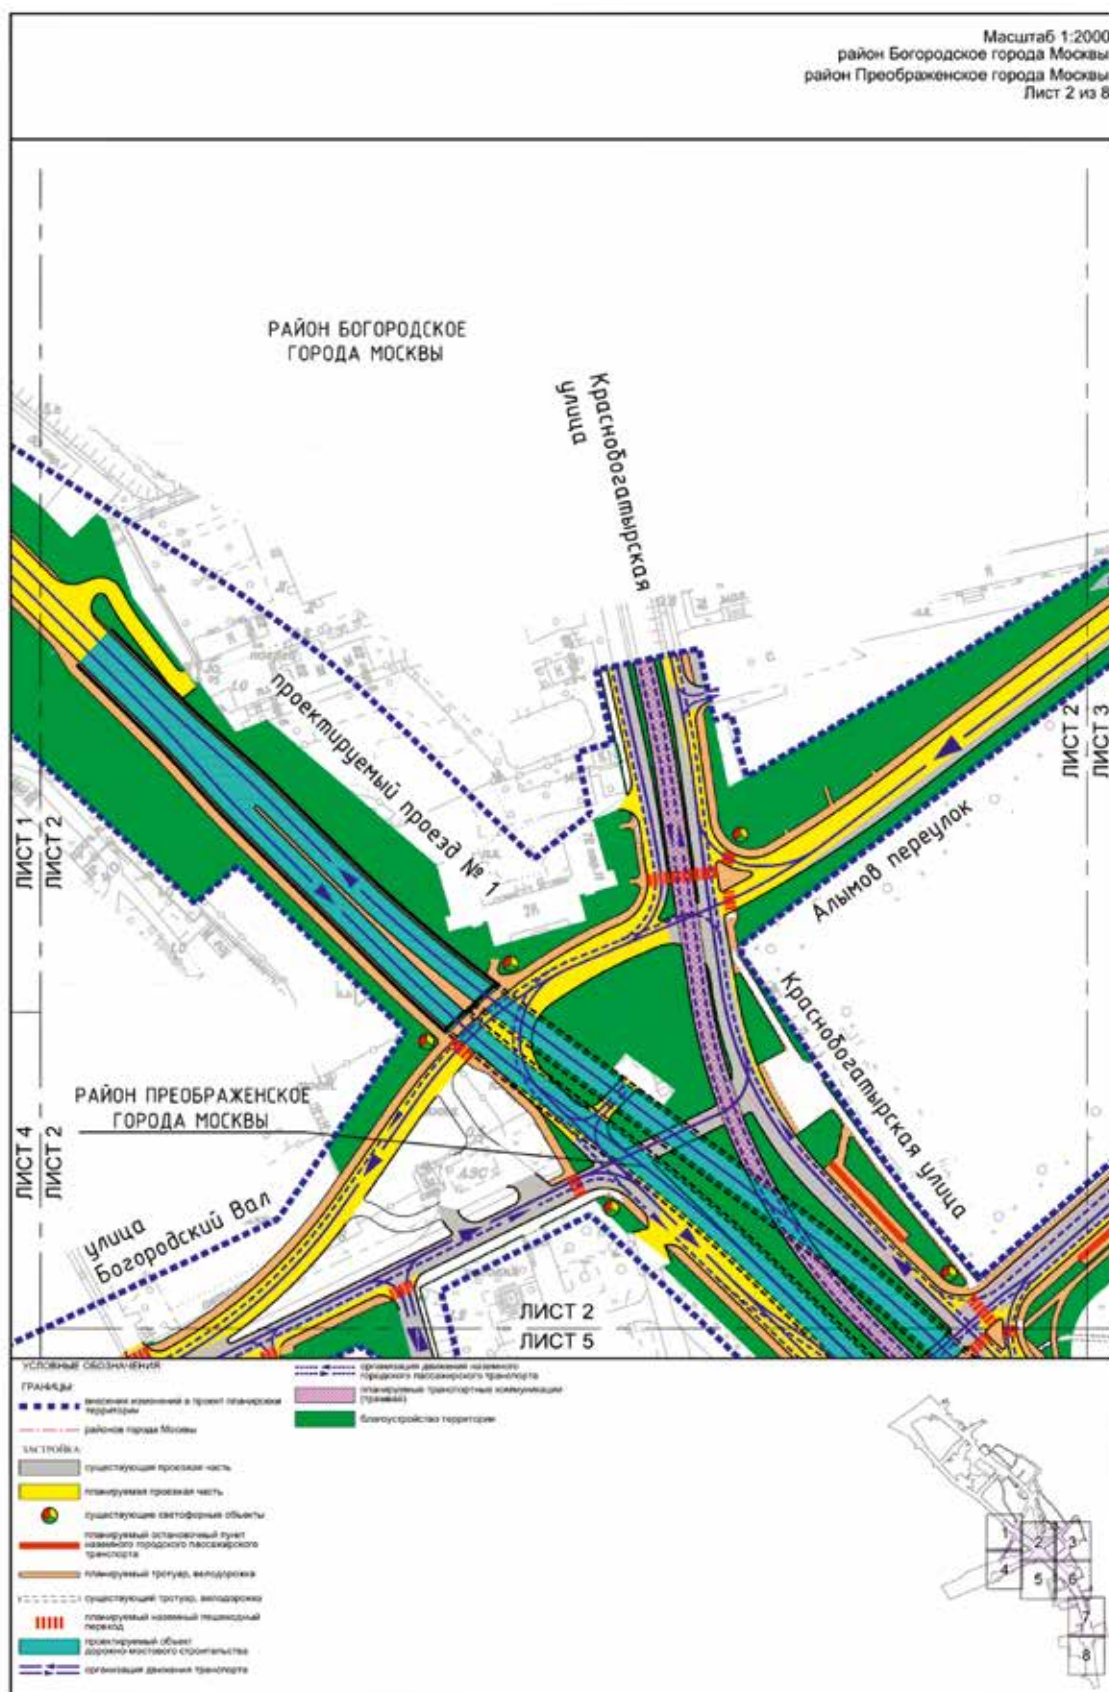



Масштаб 1:2000  
район Богородское города Москвы  
район Преображенское города Москвы  
Лист 3 из 8

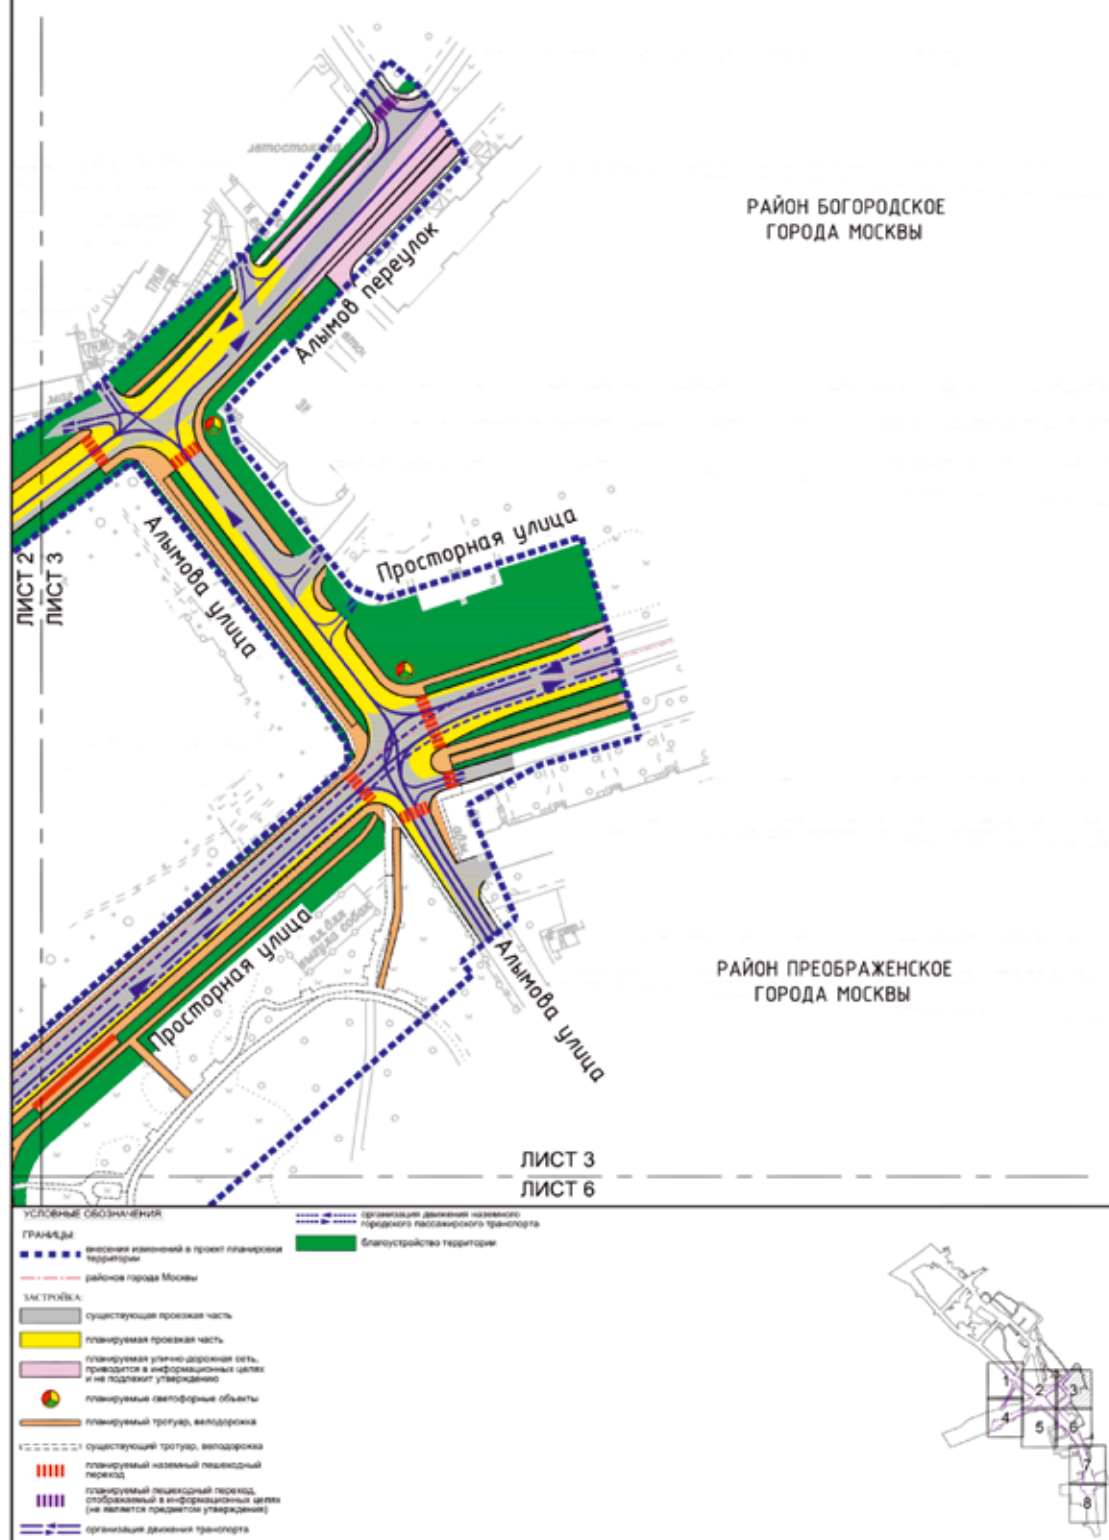







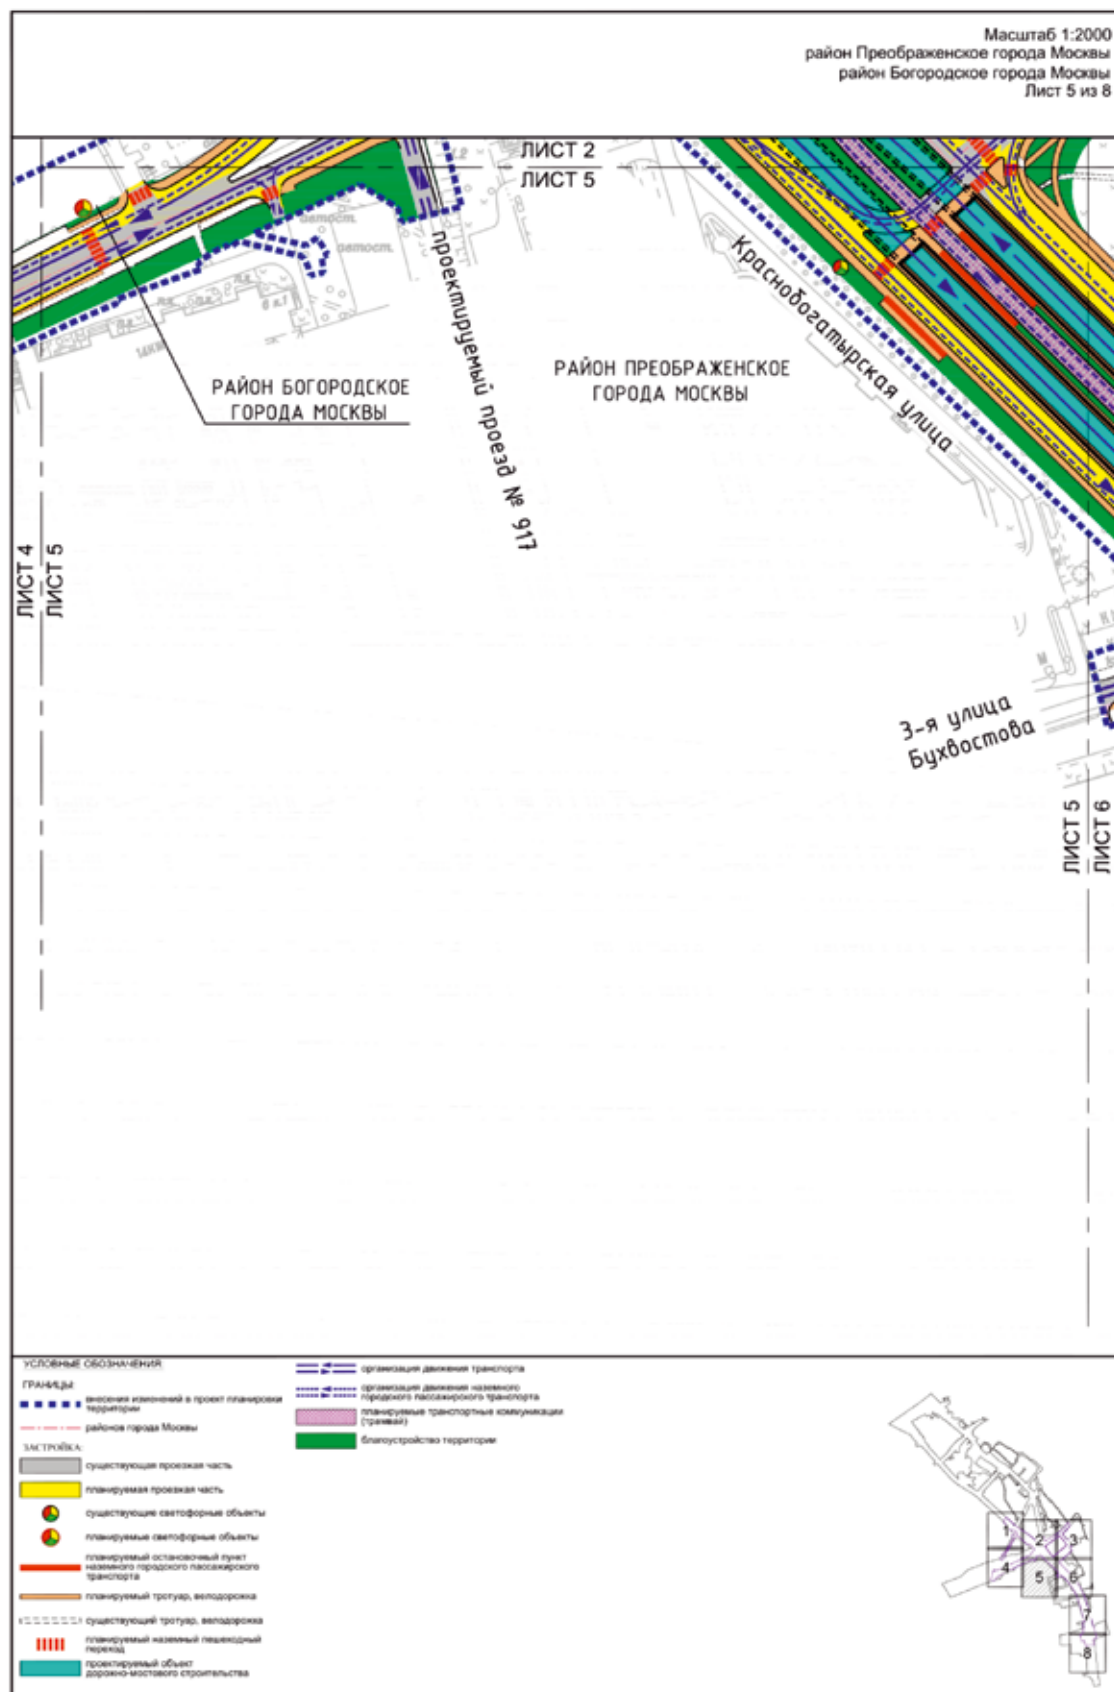

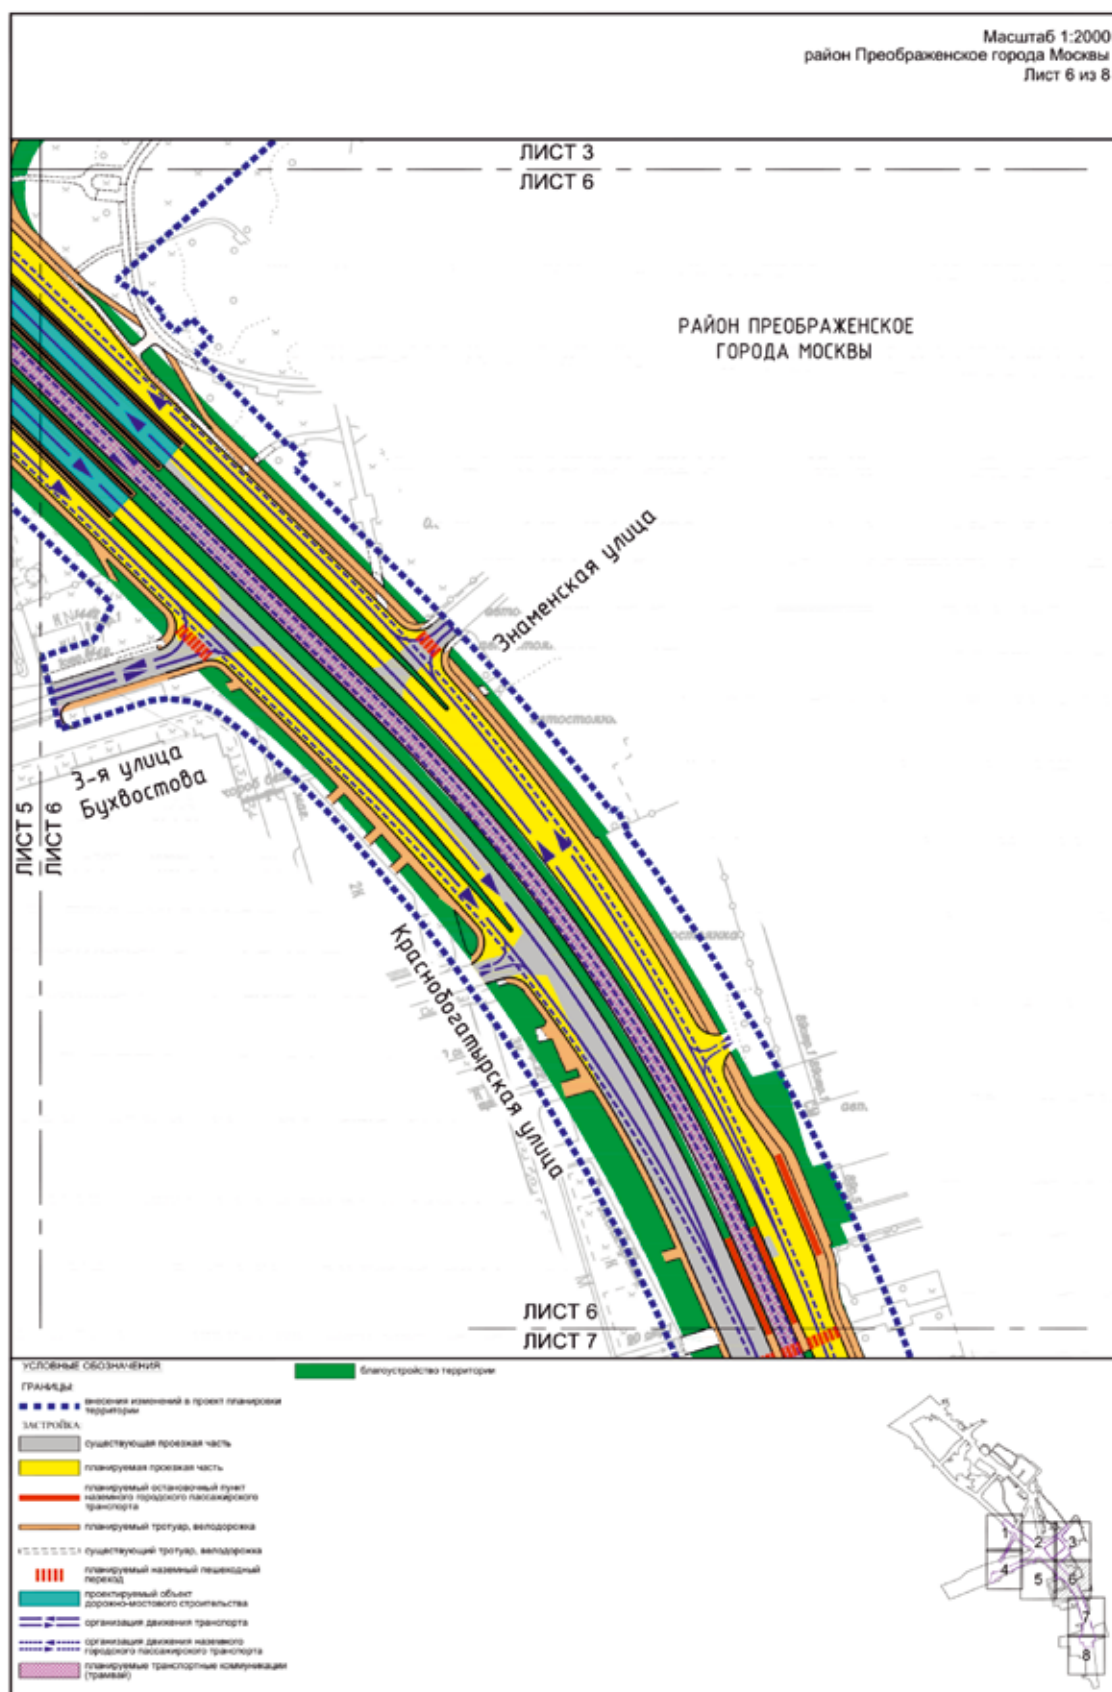


Масштаб 1:2000  
район Преображенское города Москвы  
Лист 7 из 8

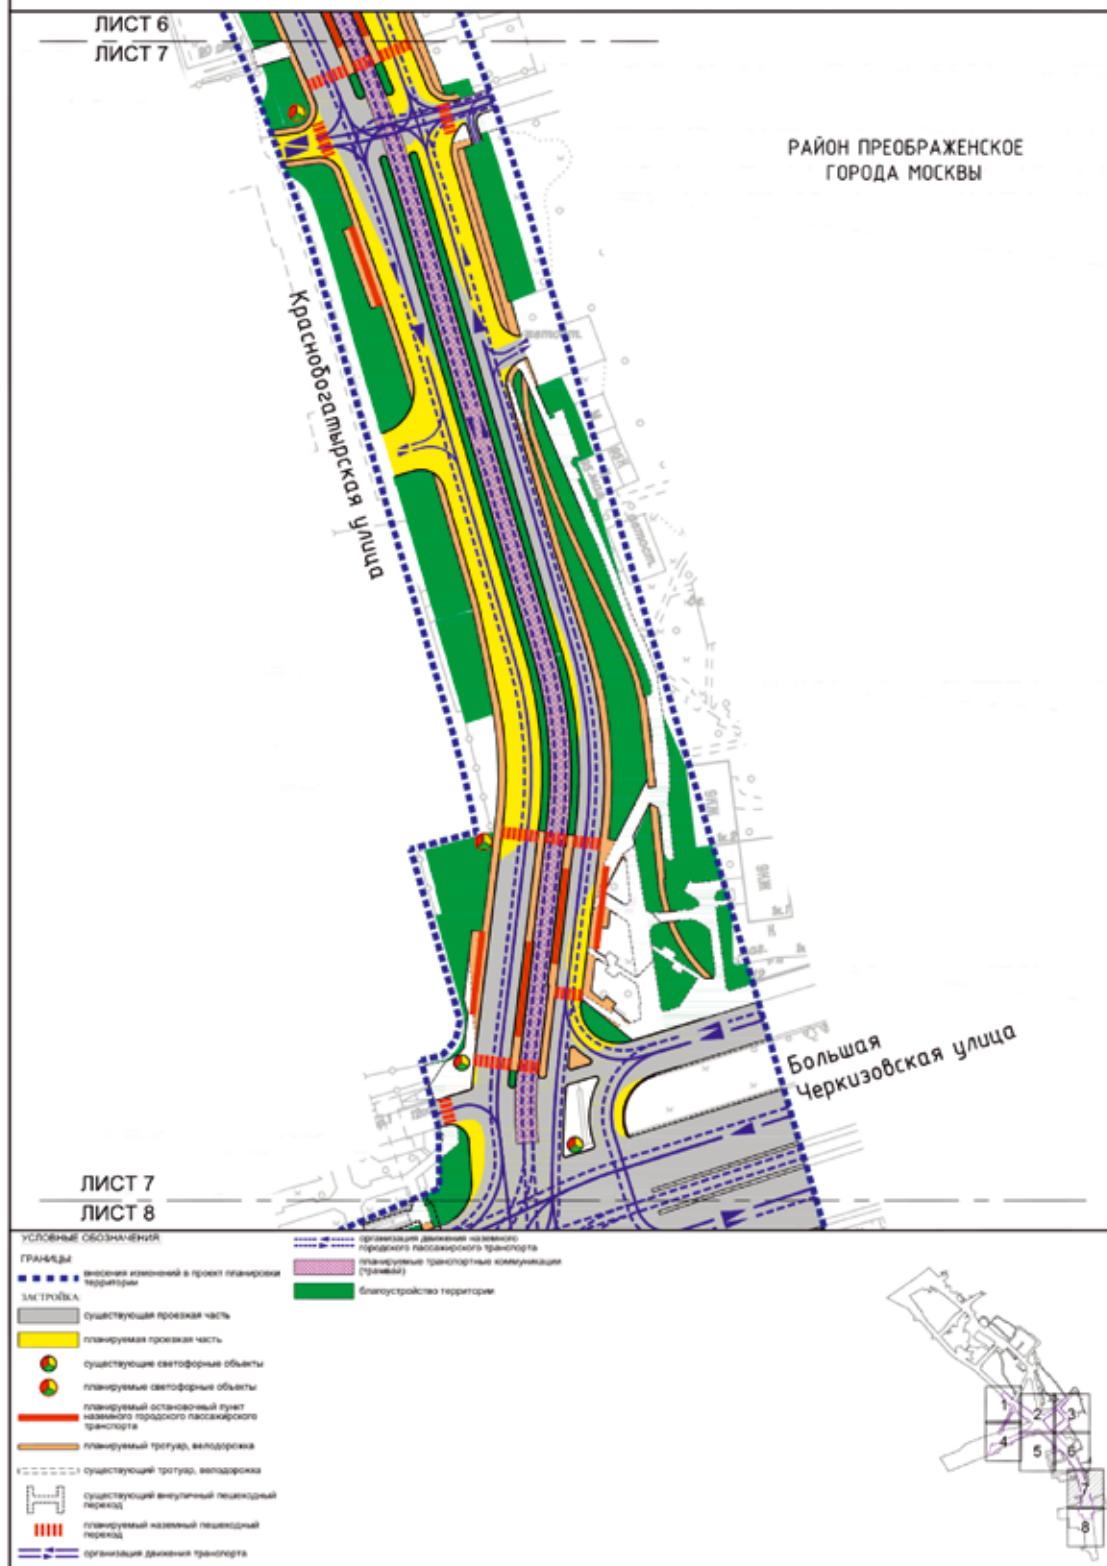

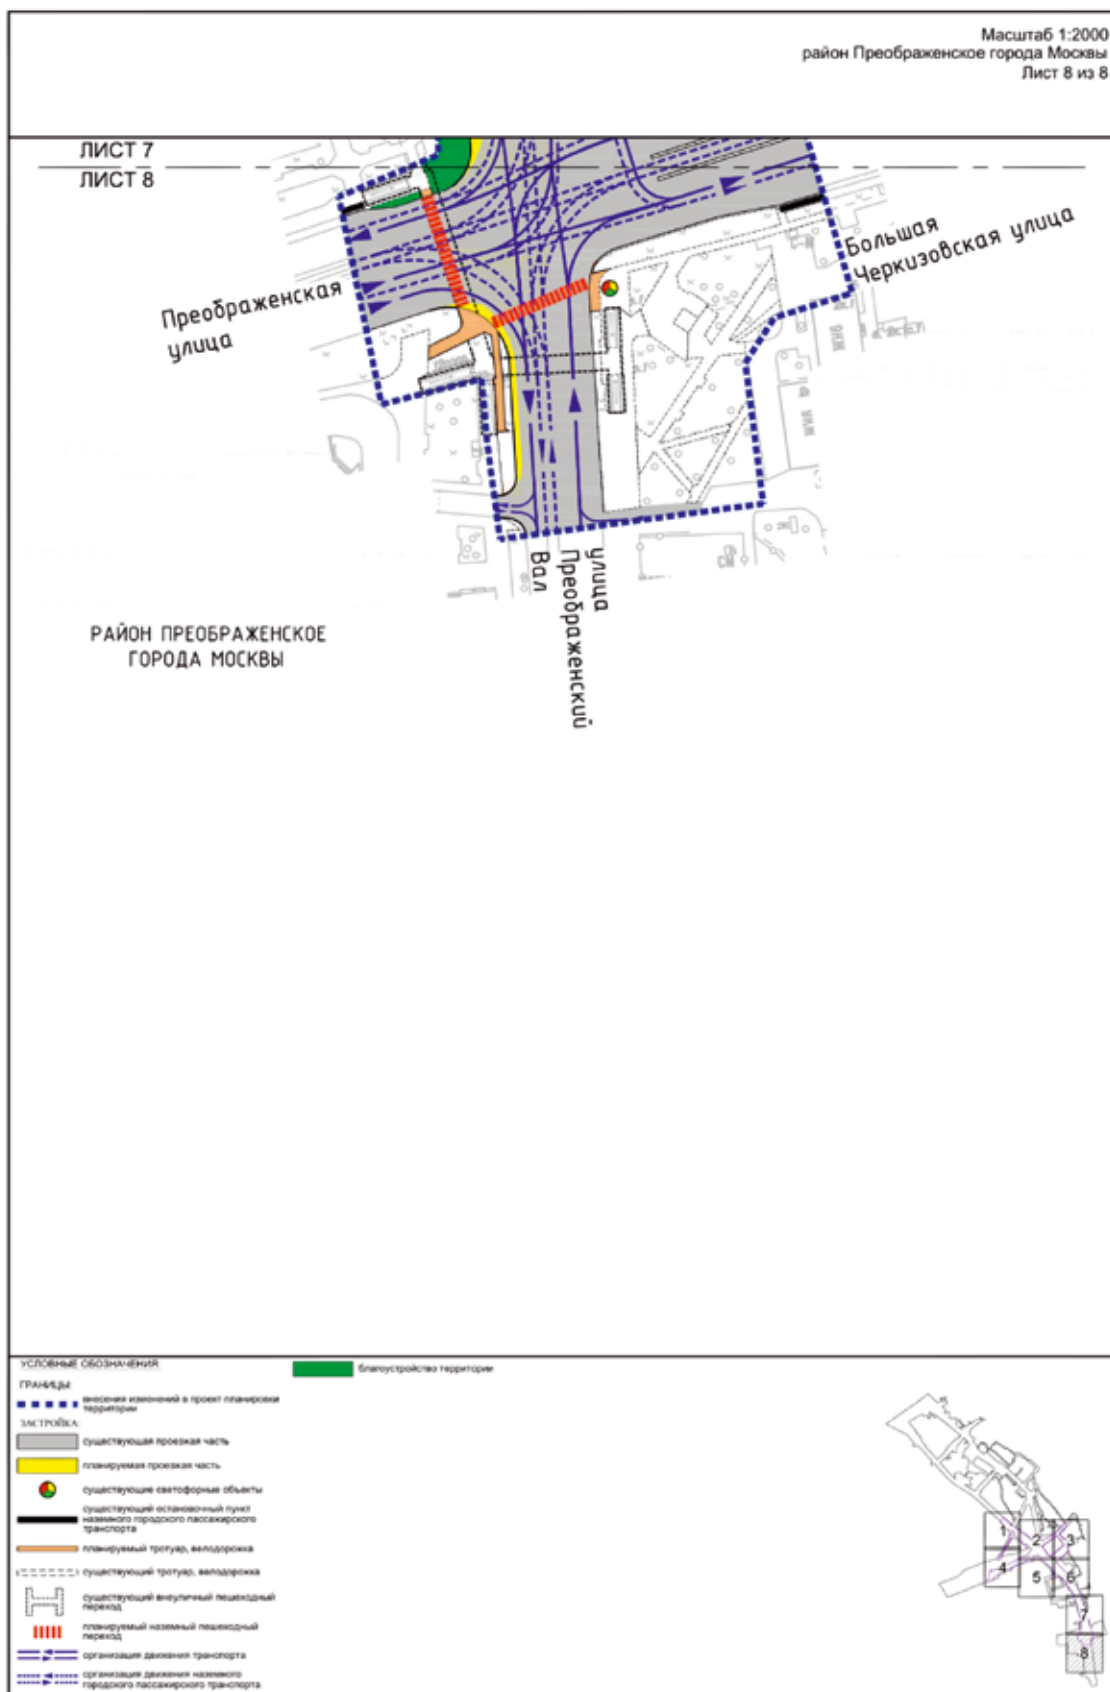



Приложение 5  
к постановлению Правительства Москвы  
от 10 июня 2025 г. № 1338-ПП


Внесение изменения в приложение 1 к постановлению Правительства Москвы  
от 23 ноября 2021 г. № 1842-ПП

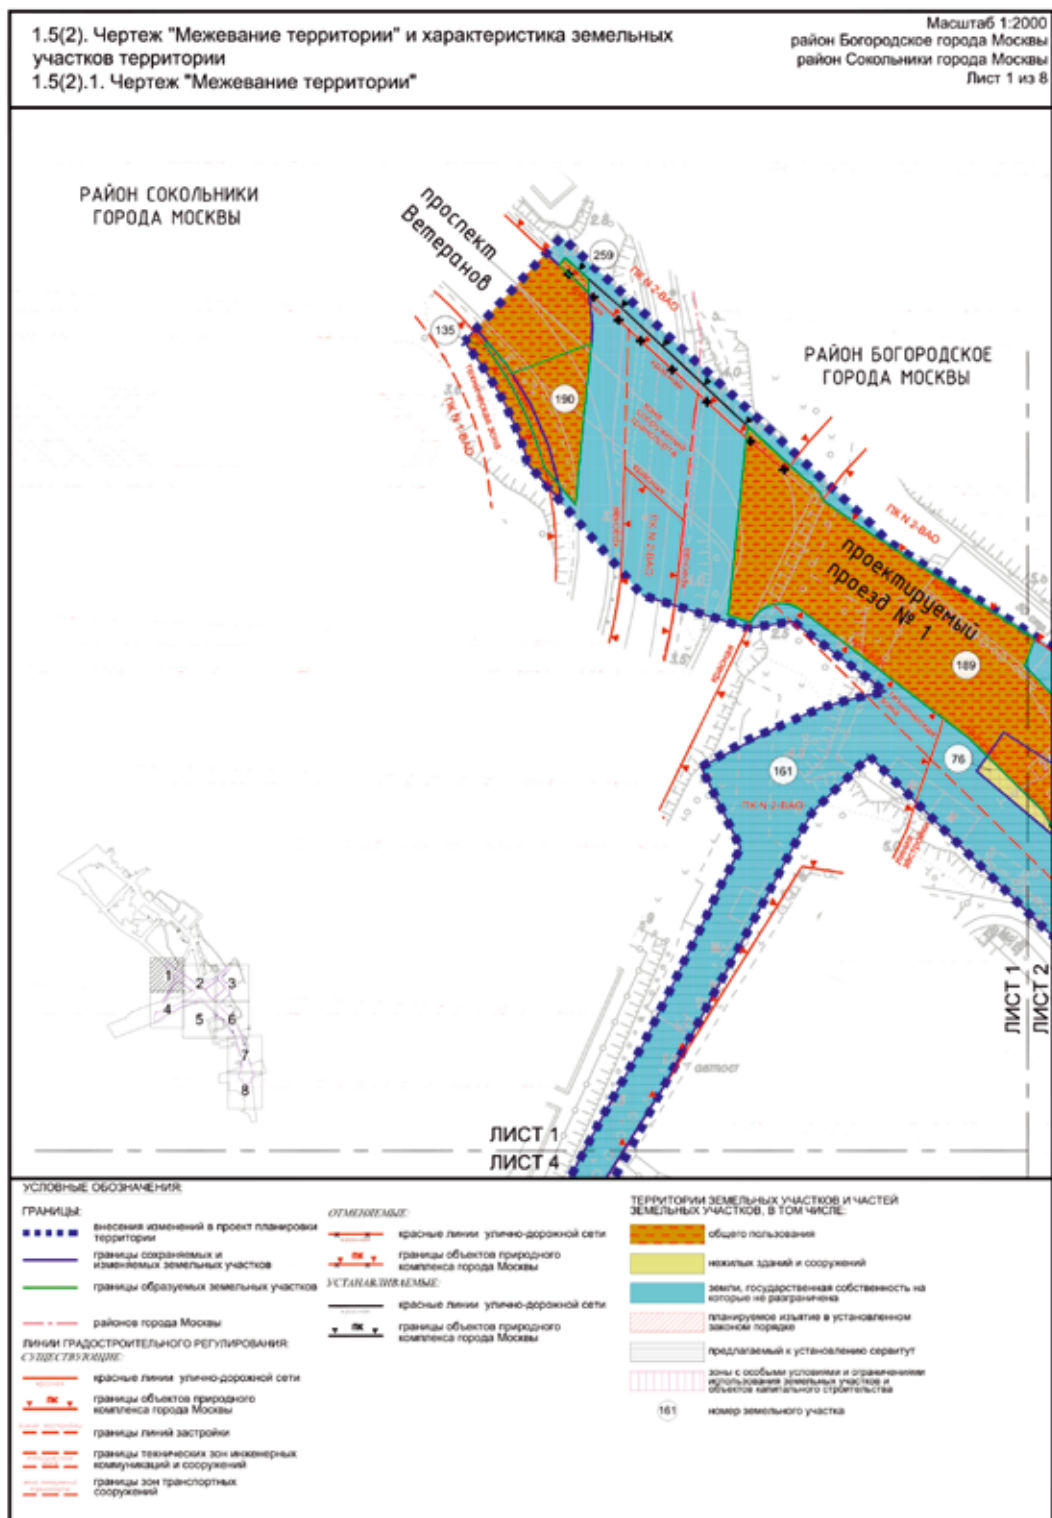




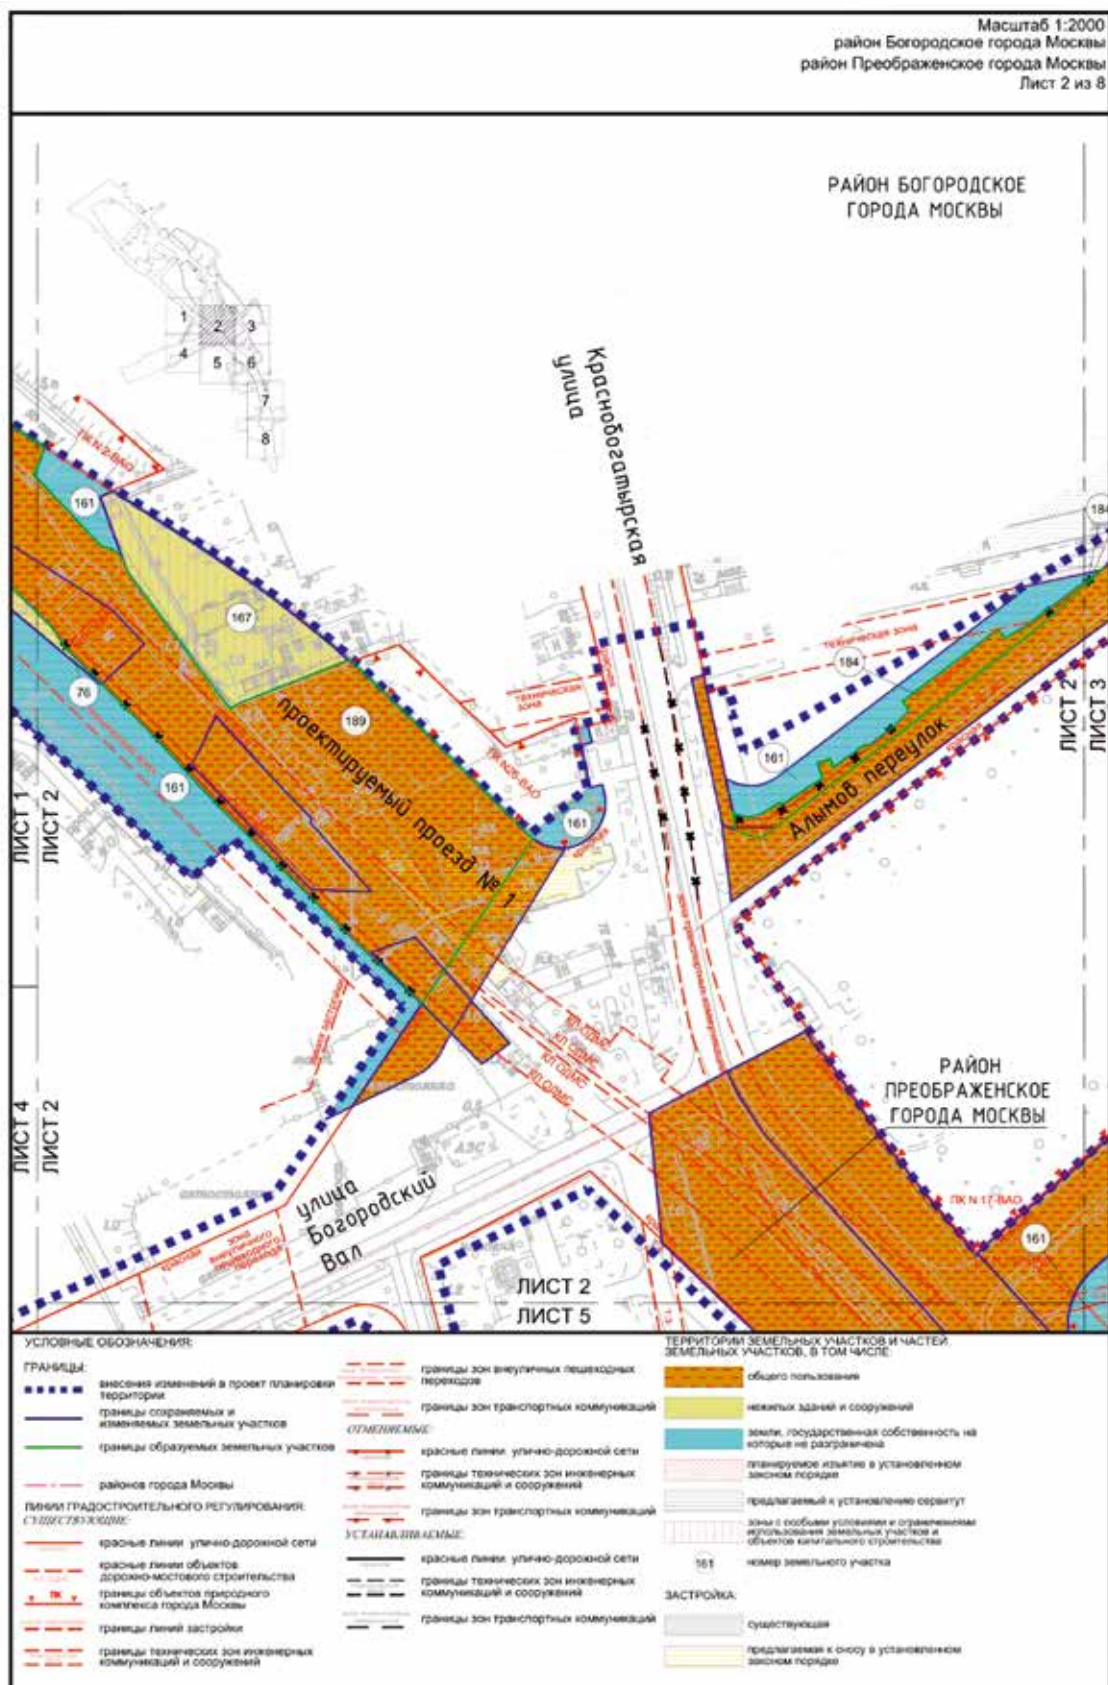


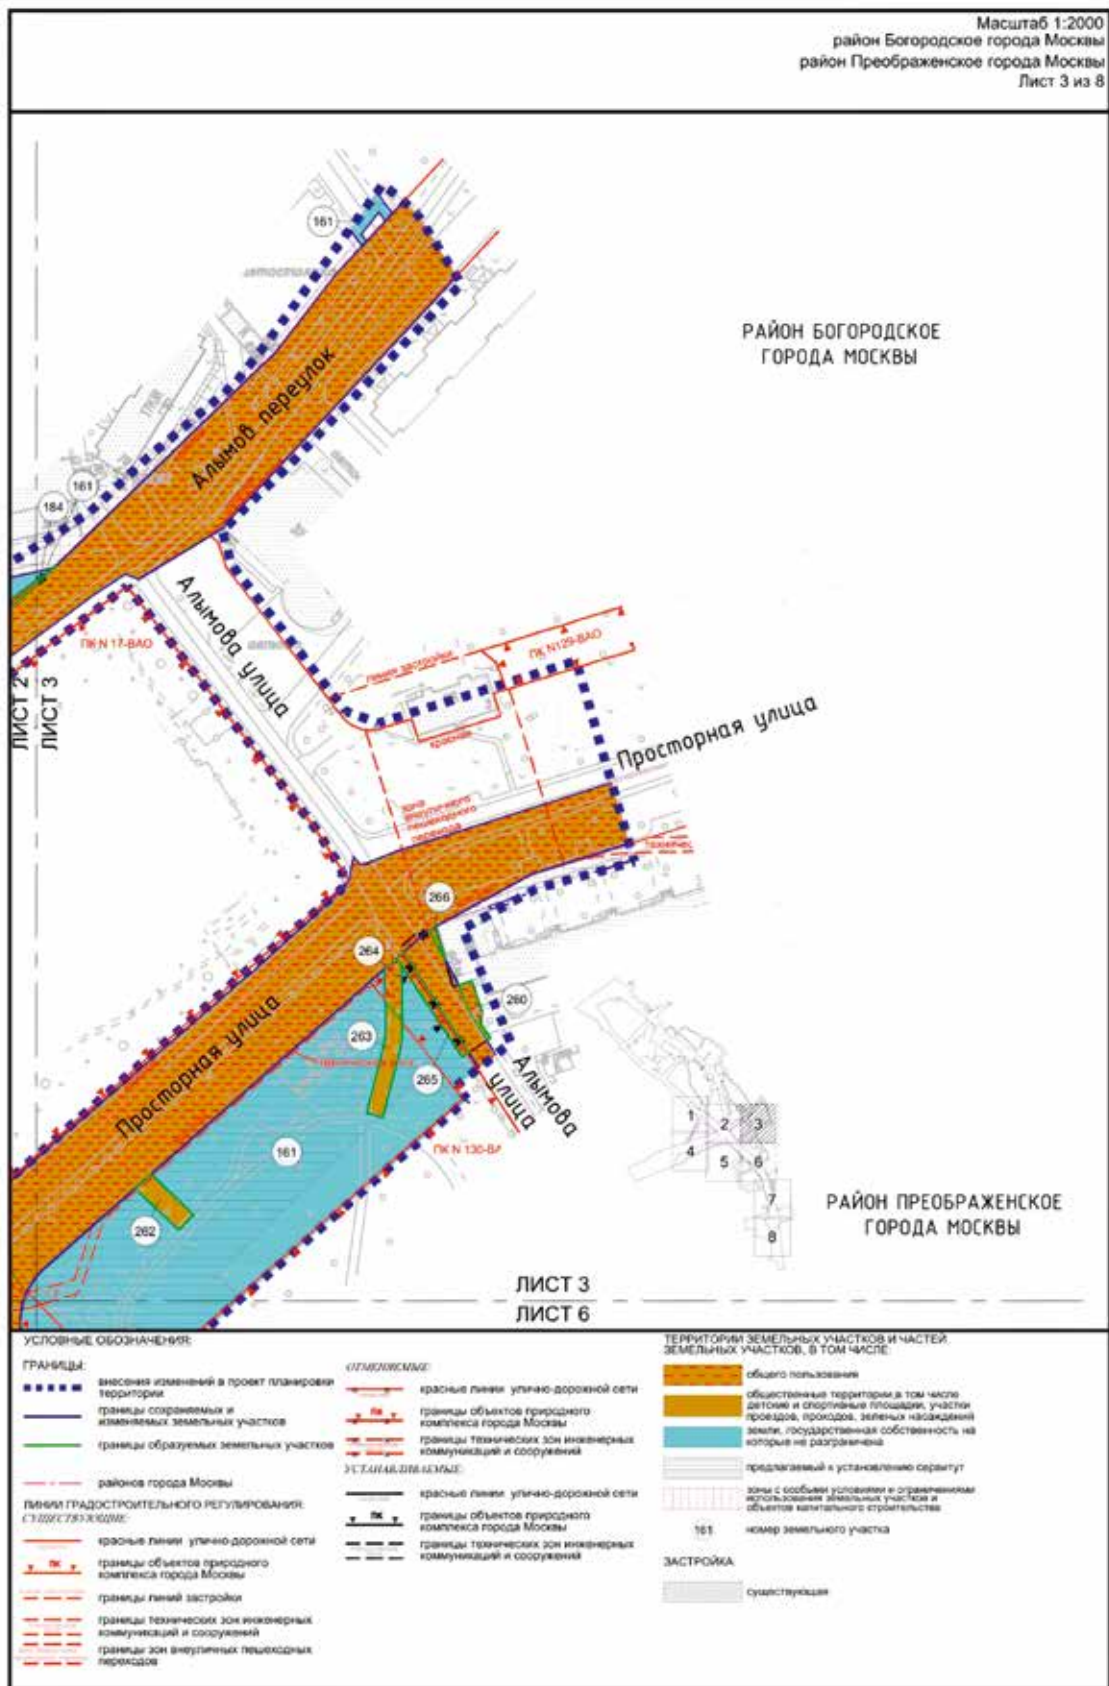


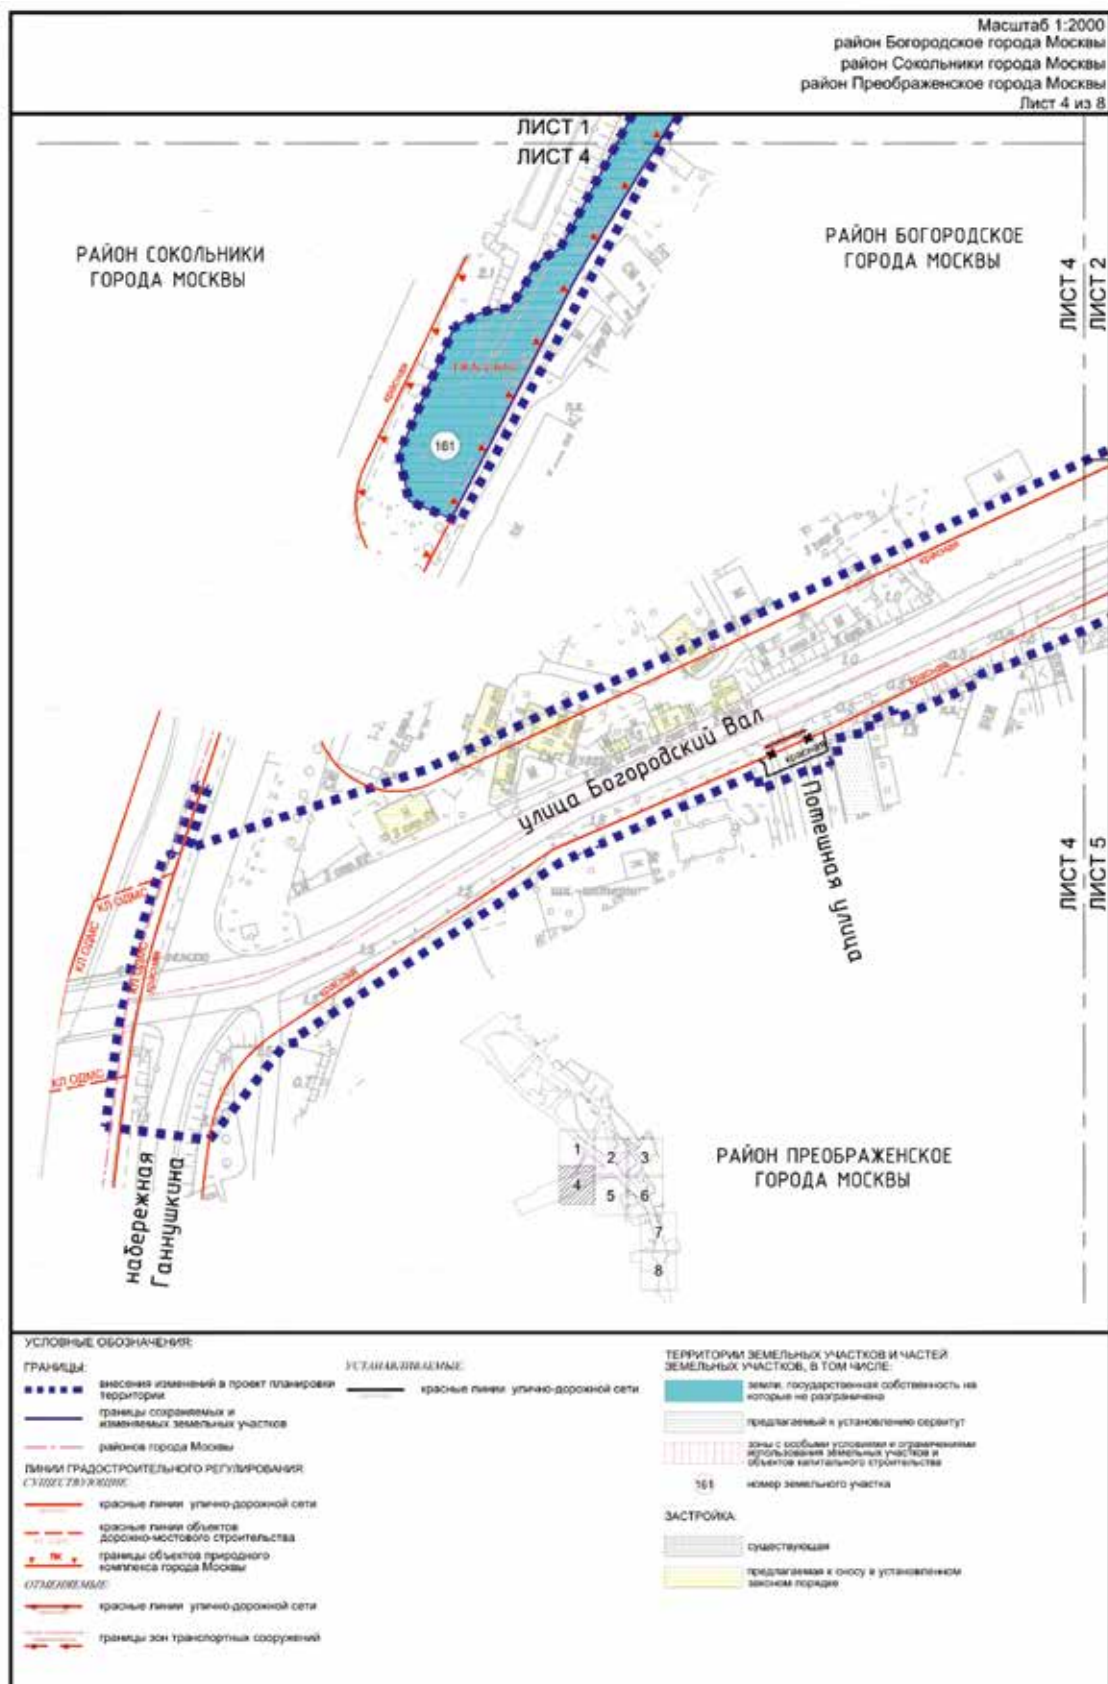




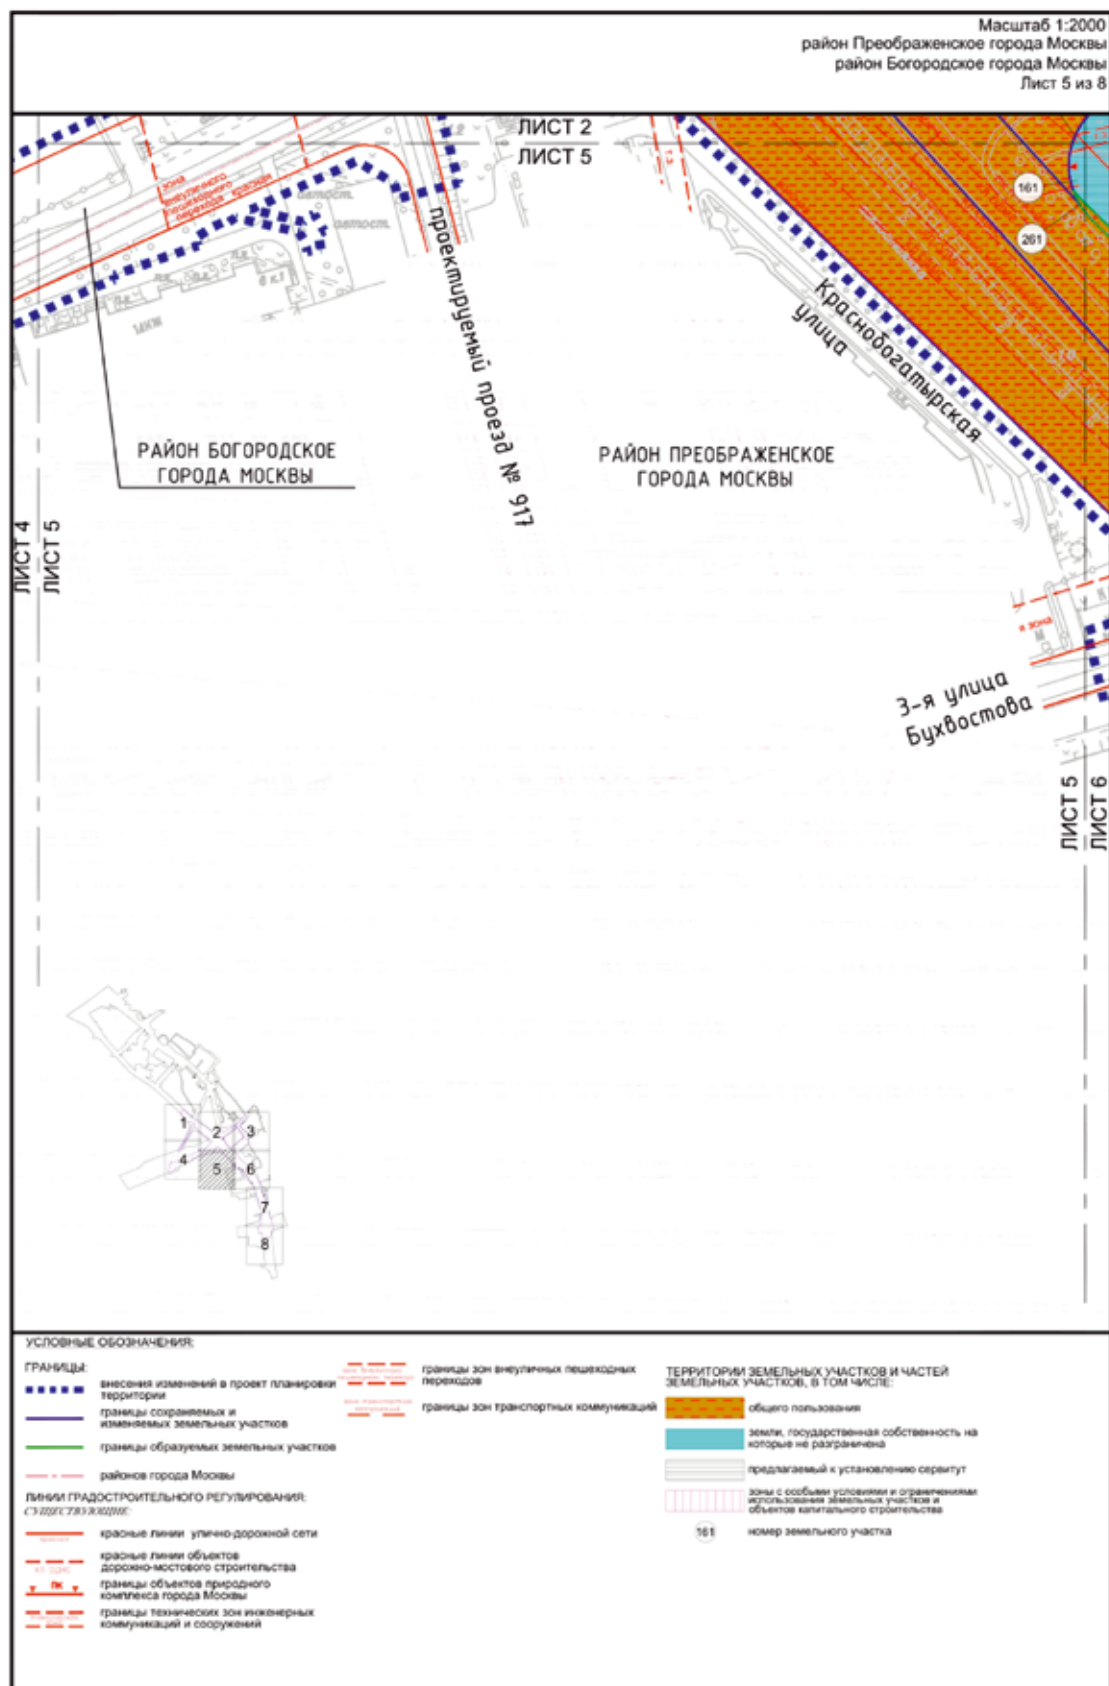

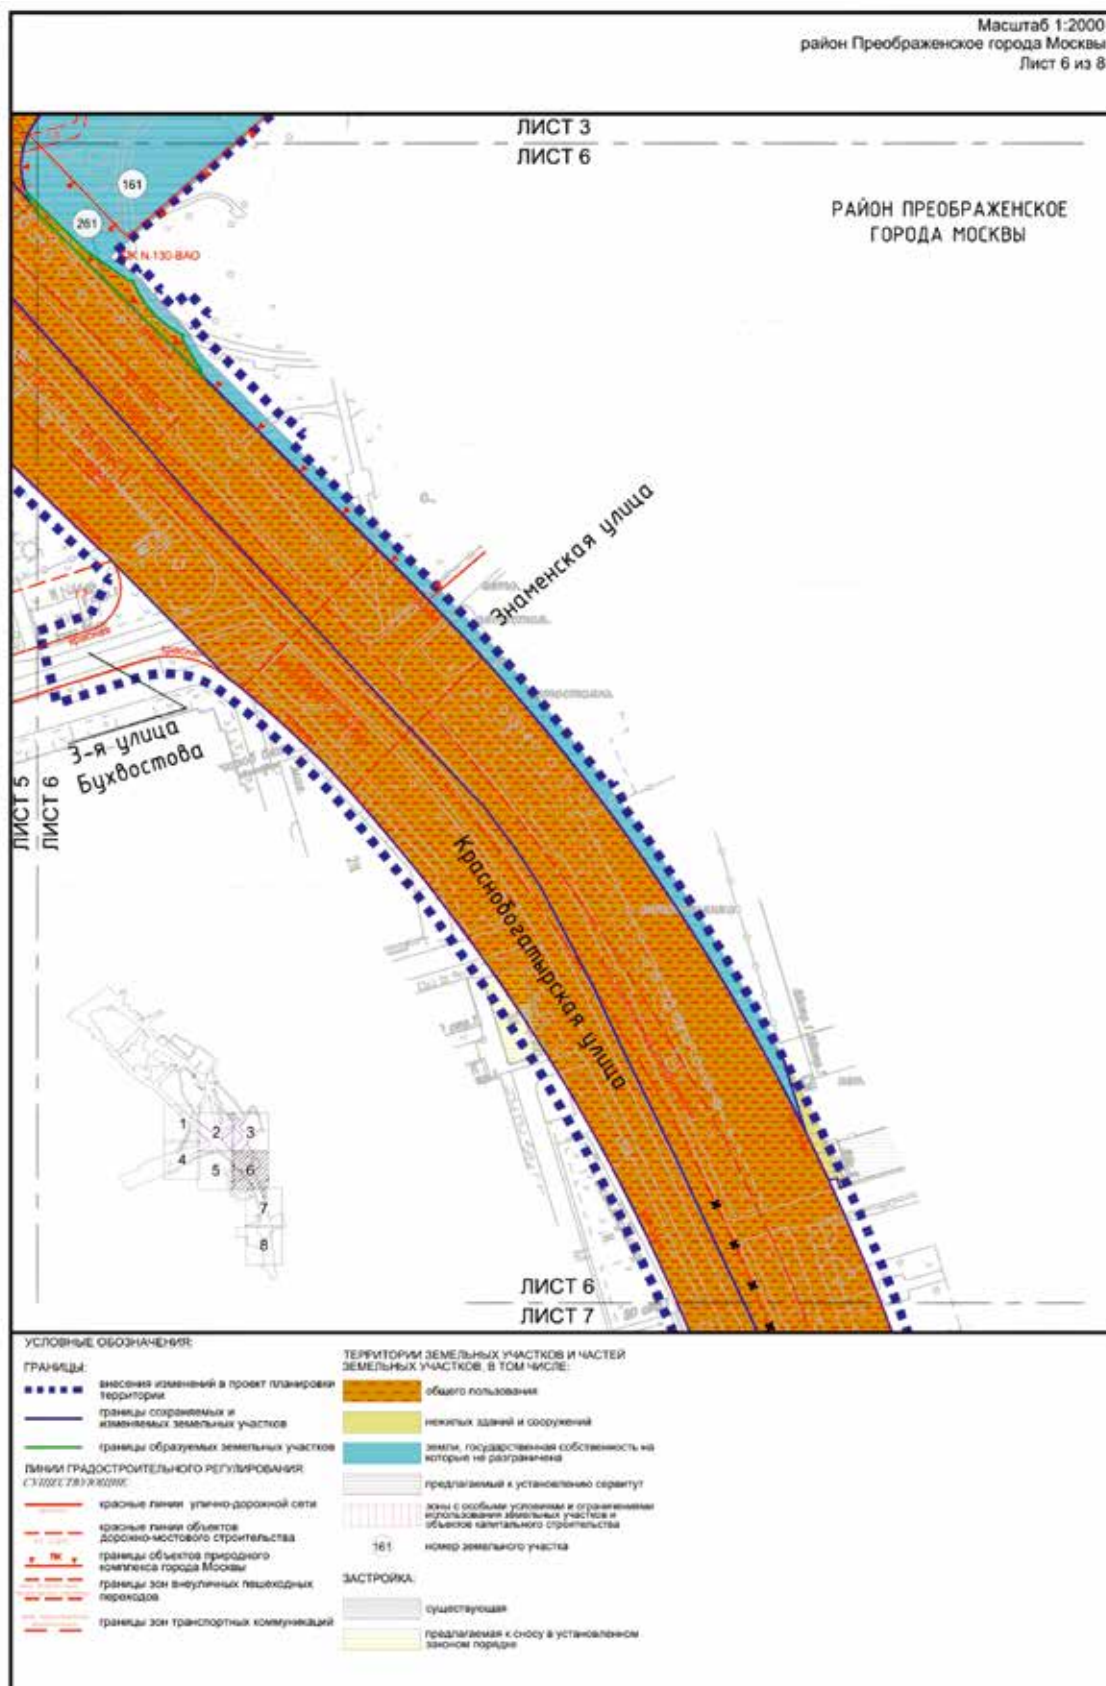

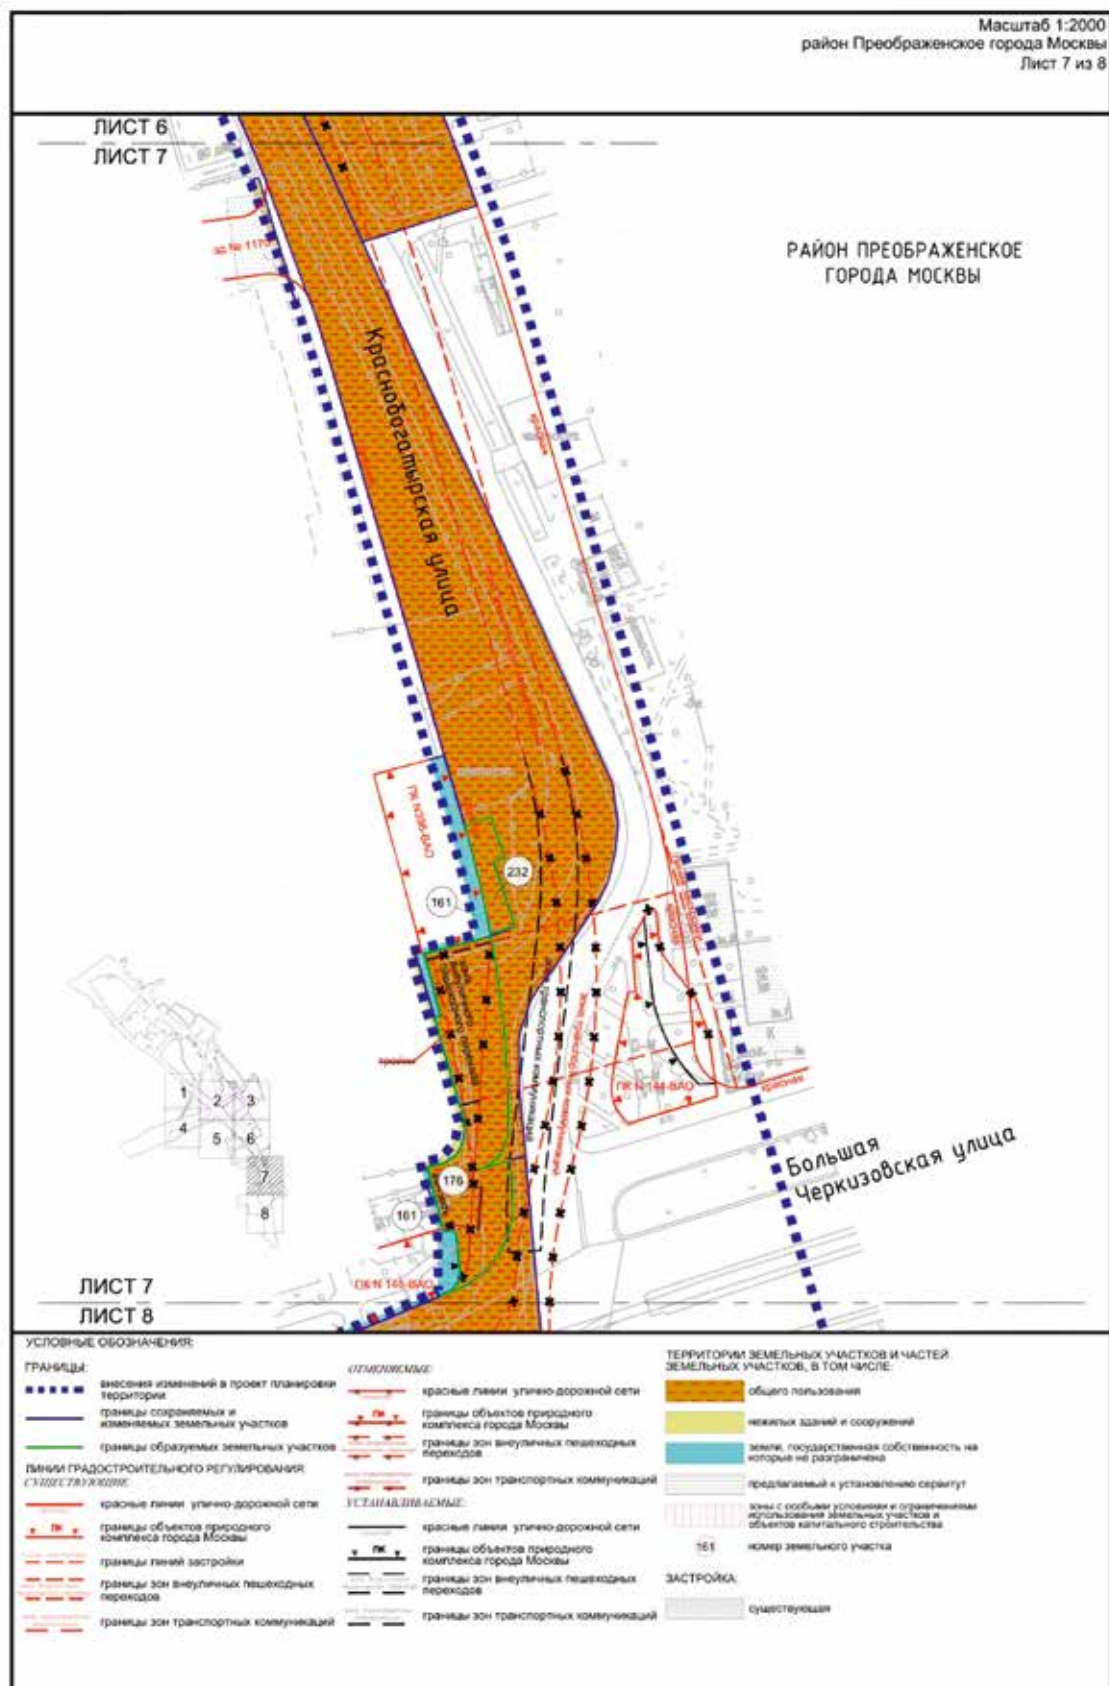

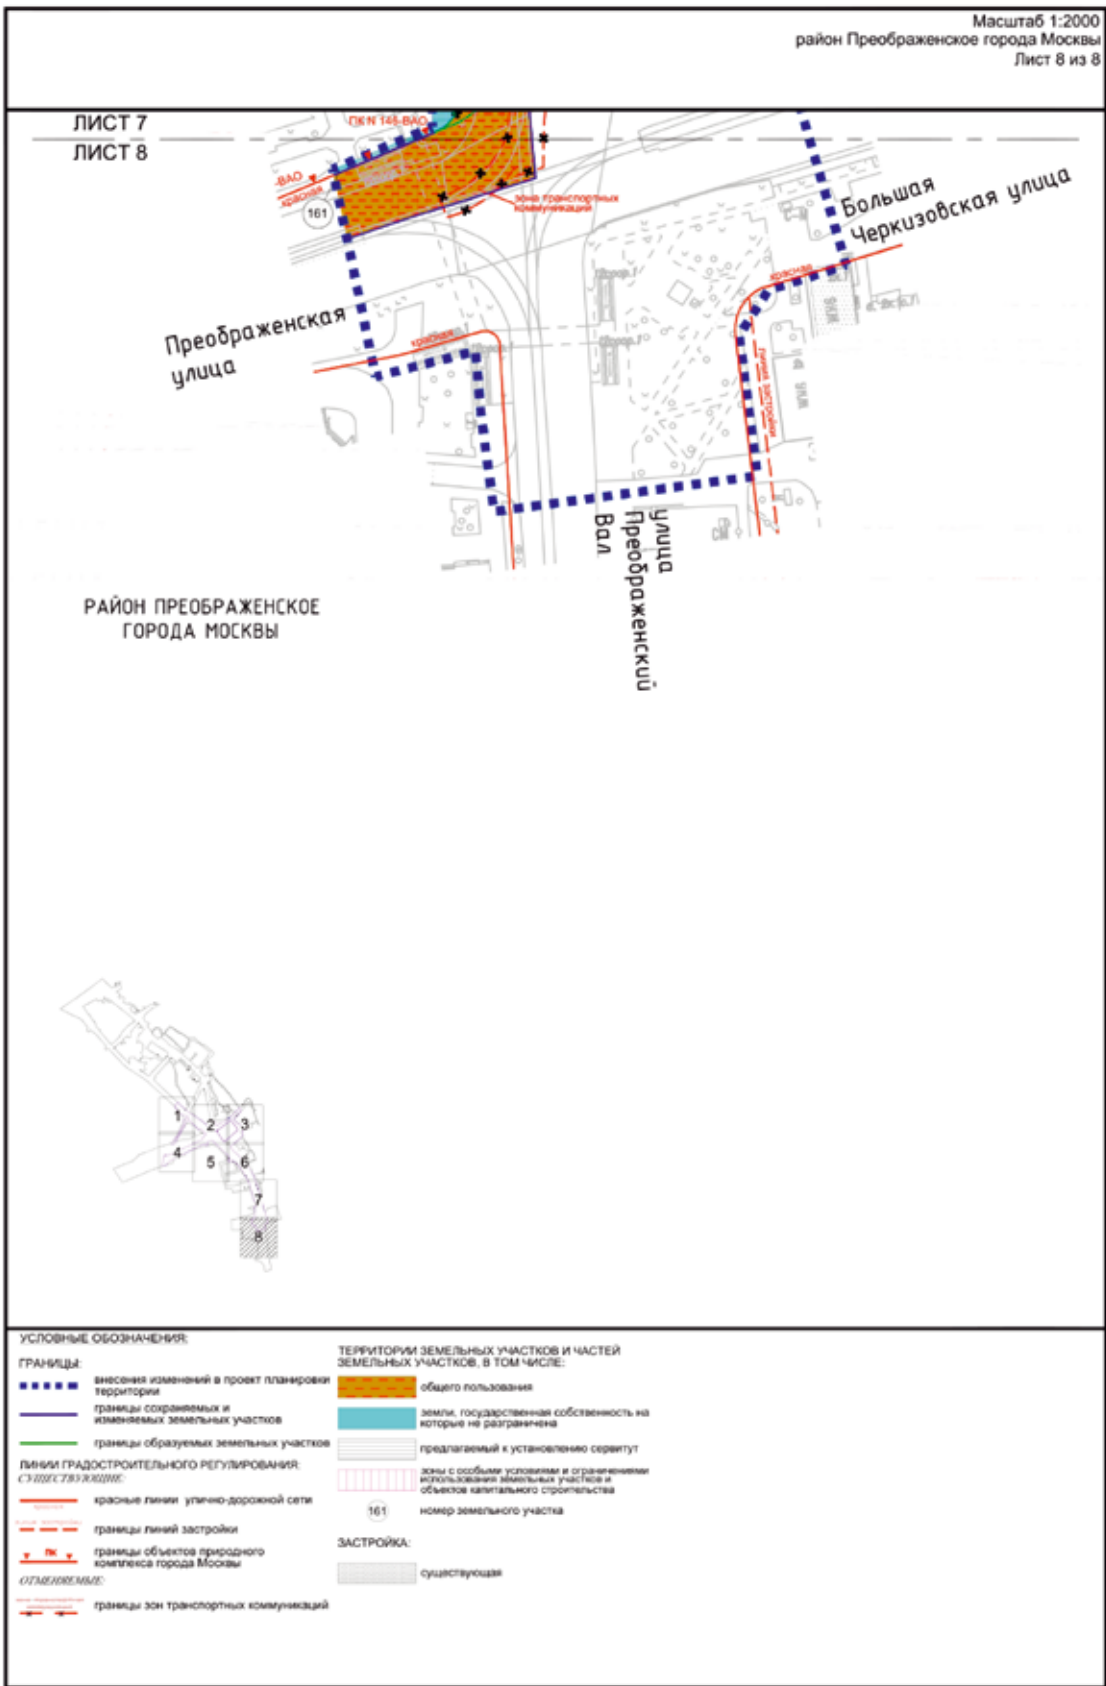

## 1.5(2).2. Таблица «Характеристика земельных участков территории» к чертежу «Межевание территории»

| № участка на чертеже | Кадастровый номер земельного участка (при наличии), адресные ориентиры                                         | Коды видов разрешенного использования <sup>4</sup> | Площадь земельного участка (кв. м) | Вид ограничения использования земельного участка, площадь (кв. м)   | Примечание   |
|----------------------|---|----------------------------------------------------|------------------------------------|---|---|
| 1                    | 2   | 3                                                  | 4                                  | 5   | 6   |
| 76                   | 77:03:0001003:24<br>город Москва,<br>улица Богородский<br>Вал, владение 3                                      | 7.2.3                                              | 1043                               | В красных линиях<br>УДС – 857;<br>техническая зона<br>инженерных<br>коммуникаций и<br>сооружений – 186; красные<br>линии объектов дорожно-<br>мостового строительства –<br>298   | Планируемое<br>изъятие в<br>установленном<br>законом порядке –<br>857 кв. м с целью<br>образования<br>земельного<br>участка № 189.<br>Предлагаемый<br>к установлению<br>сервитут – 186 кв. м |
| 135                  | Часть земельного<br>участка<br>77:03:0001001:57<br>город Москва,<br>улица<br>Сокольнический Вал,<br>владение 1 | 5.1.1, 5.1.2, 5.1.3,<br>5.1.4                      | 44029                              | Озелененная территория<br>общего пользования –<br>35799;<br>техническая зона<br>инженерных<br>коммуникаций и<br>сооружений – 436   | Планируемое<br>изъятие в<br>установленном<br>законом порядке –<br>147 кв. м с целью<br>образования<br>земельного<br>участка № 190.<br>Предлагаемый<br>к установлению<br>сервитут – 436 кв. м |
| 161                  | Земли,<br>государственная<br>собственность<br>на которые не<br>разграничена                                    | –                                                  | 213838                             | В красных линиях<br>УДС – 26993;<br>техническая зона<br>инженерных<br>коммуникаций и<br>сооружений – 145812;<br>озелененная территория<br>общего пользования –<br>50779;<br>зона транспортных<br>коммуникаций – 103;<br>красные линии объектов<br>дорожно-мостового<br>строительства – 1625 | Предлагаемый<br>к установлению<br>сервитут –<br>145812 кв. м   |
| 167                  | 77:03:0001003:1502<br>город Москва,<br>улица Богородский<br>Вал, з/у 1                                         | 4.1                                                | 2294                               | Техническая зона<br>инженерных<br>коммуникаций и<br>сооружений – 108   | Предлагаемый<br>к установлению<br>сервитут – 108 кв. м   |
| 176                  | Образуемый<br>земельный участок<br>город Москва,<br>Преображенская<br>площадь                                  | 12.0.1                                             | 2 188                              | В красных линиях<br>УДС – 2188;<br>зона транспортных<br>коммуникаций – 30   | –   |
| 184                  | Образуемый<br>земельный участок<br>город Москва,<br>Алымов переулок                                            | 12.0.1                                             | 720                                | В красных линиях<br>УДС – 720   | –   |

| № участка на чертеже | Кадастровый номер земельного участка (при наличии), адресные ориентиры | Коды видов разрешенного использования <sup>4</sup> | Площадь земельного участка (кв. м) | Вид ограничения использования земельного участка, площадь (кв. м)                           | Примечание                                             |
|----------------------|------------------------------------------------------------------------|----------------------------------------------------|------------------------------------|---------------------------------------------------------------------------------------------|--------------------------------------------------------|
| 1                    | 2                                                                      | 3                                                  | 4                                  | 5                                                                                           | 6                                                      |
| 189                  | Образуемый земельный участок город Москва, Краснобогатырская улица     | 12.0.1                                             | 14 476                             | В красных линиях УДС – 14476; красные линии объектов дорожно-мостового строительства – 3300 | Образуется из частей земельных участков № 76, 168, 169 |
| 190                  | Образуемый земельный участок город Москва, улица Большая Оленья        | 12.0.1                                             | 911                                | В красных линиях УДС – 911                                                                  | Образуется из части земельного участка № 135           |
| 232                  | Образуемый земельный участок город Москва, улица Краснобогатырская     | 12.0.1                                             | 302                                | В красных линиях УДС – 302                                                                  | Образуется из земельного участка 77:03:0003025:5423    |
| 259                  | Образуемый земельный участок                                           | 12.0.1                                             | 43                                 | В красных линиях УДС – 43                                                                   | -                                                      |
| 260                  | Образуемый земельный участок                                           | 12.0.1                                             | 63                                 | В красных линиях УДС – 63                                                                   | -                                                      |
| 261                  | Образуемый земельный участок                                           | 12.0.2                                             | 265                                | -                                                                                           | -                                                      |
| 262                  | Образуемый земельный участок                                           | 12.0.2                                             | 139                                | Техническая зона инженерных коммуникаций и сооружений – 7                                   |                                                        |
| 263                  | Образуемый земельный участок                                           | 12.0.2                                             | 194                                | -                                                                                           |                                                        |
| 264                  | Образуемый земельный участок                                           | 12.0.2                                             | 90                                 | Озелененная территория общего пользования – 90                                              |                                                        |
| 265                  | Образуемый земельный участок                                           | 12.0.1                                             | 111                                | В красных линиях УДС – 111                                                                  | -                                                      |
| 266                  | Образуемый земельный участок                                           | 12.0.1                                             | 14                                 | В красных линиях УДС – 14                                                                   | -                                                      |

<sup>4</sup> – Описание кодов видов разрешенного использования земельных участков и объектов капитального строительства представлено в соответствии с приказом Федеральной службы государственной регистрации, кадастра и картографии от 10 ноября 2020 г. № П/0412 «Об утверждении классификатора видов разрешенного использования земельных участков».

## Приложение 6

к постановлению Правительства Москвы  
от 10 июня 2025 г. № 1338-ПП

Внесение изменения в приложение 1 к постановлению Правительства Москвы  
от 23 ноября 2021 г. № 1842-ПП

## Основные планировочные характеристики проекта планировки территории линейных объектов (2)

| № п/п | Перечень основных требований                                            | Содержание требований   |
|-------|-------------------------------------------------------------------------|---|
| 1     | 2                                                                       | 3   |
| 1     | Основание подготовки проекта планировки территории                      | 1. Закон города Москвы от 5 мая 2010 г. № 17 «О Генеральном плане города Москвы».<br>2. Распоряжение Москомархитектуры от 4 февраля 2025 г. № 190 «О подготовке проекта внесения изменений в постановление Правительства Москвы от 23 ноября 2021 г. № 1842-ПП» |
| 2     | Категория линейного объекта                                             | Участок Потешной улицы, Алымова улица на участке от Просторной улицы до Алымова улицы, дом 3 – улицы местного значения в зоне жилой застройки.<br>Подъездные дороги к улице Богородский Вал, дом 6, корпус 1 – основной проезд                                  |
| 3     | Вид работ                                                               | Реконструкция   |
| 4     | Краткое описание транспортно-планировочного решения                     | Реконструкция Потешной улицы, Алымова улицы на участке от Просторной улицы до Алымова улицы, дом 3, подъездных дорог к улице Богородский Вал, дом 6, корпус 1                                                                                                   |
| 5     | Планировочные показатели линейного объекта                              |   |
| 5.1   | Просторная улица на участке от Краснобогатырской улицы до Алымова улицы | Реконструкция   |
|       | Ориентировочная протяженность                                           | 270 м   |
|       | Количество полос движения                                               | 2 в направлении от Краснобогатырской улицы и 1 в направлении к Краснобогатырской улице   |
|       | Полосы безопасности                                                     | При необходимости   |
|       | Движение наземного городского пассажирского транспорта                  | Предусматривается   |
|       | Тротуары                                                                | Предусматриваются   |
| 5.2   | Участок Потешной улицы                                                  | Реконструкция   |
|       | Ориентировочная протяженность                                           | 6 м   |
|       | Количество полос движения                                               | По 1 в каждом направлении   |
|       | Полосы безопасности                                                     | При необходимости   |
|       | Движение наземного городского пассажирского транспорта                  | Предусматривается   |
|       | Тротуары                                                                | Предусматриваются   |
| 5.3   | Участок Алымова улицы от Просторной улицы до Алымова улицы, дом 3       | Реконструкция   |
|       | Ориентировочная протяженность                                           | 53 м   |
|       | Количество полос движения                                               | По 1 в каждом направлении   |



| № п/п | Перечень основных требований                               | Содержание требований     |
|-------|------------------------------------------------------------|---------------------------|
| 1     | 2                                                          | 3                         |
|       | Полосы безопасности                                        | При необходимости         |
|       | Движение наземного городского пассажирского транспорта     | Не предусматривается      |
|       | Тротуары                                                   | Предусматриваются         |
| 5.4   | Подъездные дороги к улице Богородский Вал, дом 6, корпус 1 | Реконструкция             |
|       | Ориентировочная протяженность                              | 6 м                       |
|       | Количество полос движения                                  | По 1 в каждом направлении |
|       | Полосы безопасности                                        | При необходимости         |
|       | Движение наземного городского пассажирского транспорта     | Не предусматривается      |
|       | Тротуары                                                   | При необходимости         |

**Приложение 7**  
к постановлению Правительства Москвы  
от 10 июня 2025 г. № 1338-ПП

Внесение изменения в приложение 1 к постановлению Правительства Москвы от 23 ноября 2021 г. № 1842-ПП

**2.3(2). Перечень координат характерных точек границ зон планируемого размещения линейных объектов**

| № точки | Координаты точки<br>(Московская система координат) |          |
|---------|----------------------------------------------------|----------|
|         | X                                                  | Y        |
| 1       | 2                                                  | 3        |
| 1481    | 15536.66                                           | 12715.24 |
| 1482    | 15538.65                                           | 12713.97 |
| 1483    | 15540.61                                           | 12712.66 |
| 1484    | 15542.55                                           | 12711.31 |
| 1485    | 15544.47                                           | 12709.92 |
| 1486    | 15545.46                                           | 12709.17 |
| 1487    | 15576.20                                           | 12737.59 |
| 1488    | 15557.26                                           | 12758.86 |
| 1489    | 15526.39                                           | 12791.61 |
| 1490    | 15498.30                                           | 12821.85 |
| 1491    | 15496.79                                           | 12824.12 |
| 1492    | 15493.29                                           | 12827.46 |
| 1493    | 15447.67                                           | 12802.91 |
| 1494    | 15448.26                                           | 12803.22 |
| 1495    | 15448.84                                           | 12803.56 |
| 1496    | 15449.39                                           | 12803.93 |
| 1497    | 15449.93                                           | 12804.34 |
| 1498    | 15450.44                                           | 12804.77 |

| № точки | Координаты точки<br>(Московская система координат) |          |
|---------|----------------------------------------------------|----------|
|         | X                                                  | Y        |
| 1       | 2                                                  | 3        |
| 1499    | 15450.92                                           | 12805.23 |
| 1500    | 15451.38                                           | 12805.72 |
| 1501    | 15451.81                                           | 12806.23 |
| 1502    | 15452.22                                           | 12806.76 |
| 1503    | 15452.59                                           | 12807.32 |
| 1504    | 15452.93                                           | 12807.90 |
| 1505    | 15453.23                                           | 12808.49 |
| 1506    | 15453.51                                           | 12809.10 |
| 1507    | 15453.75                                           | 12809.73 |
| 1508    | 15453.95                                           | 12810.36 |
| 1509    | 15454.12                                           | 12811.01 |
| 1510    | 15454.25                                           | 12811.66 |
| 1511    | 15454.34                                           | 12812.31 |
| 1512    | 15454.40                                           | 12812.97 |
| 1513    | 15454.43                                           | 12813.62 |
| 1514    | 15454.41                                           | 12814.28 |
| 1515    | 15454.36                                           | 12814.94 |
| 1516    | 15454.28                                           | 12815.59 |



| № точки | Координаты точки<br>(Московская система координат) |          |
|---------|----------------------------------------------------|----------|
|         | X                                                  | Y        |
| 1       | 2                                                  | 3        |
| 1517    | 15454.15                                           | 12816.24 |
| 1518    | 15454.00                                           | 12816.88 |
| 1519    | 15453.81                                           | 12817.51 |
| 1520    | 15453.58                                           | 12818.13 |
| 1521    | 15453.32                                           | 12818.74 |
| 1522    | 15453.03                                           | 12819.33 |
| 1523    | 15452.70                                           | 12819.90 |
| 1524    | 15452.35                                           | 12820.46 |
| 1525    | 15451.96                                           | 12820.99 |
| 1526    | 15408.36                                           | 12922.24 |
| 1527    | 15408.29                                           | 12923.47 |
| 1528    | 15407.91                                           | 12925.07 |
| 1529    | 15407.12                                           | 12926.53 |
| 1530    | 15406.10                                           | 12927.82 |
| 1531    | 15405.12                                           | 12928.70 |
| 1532    | 15403.72                                           | 12929.60 |
| 1533    | 15402.80                                           | 12930.09 |
| 1534    | 15399.92                                           | 12931.06 |
| 1535    | 15394.73                                           | 12934.76 |
| 1536    | 15393.66                                           | 12935.46 |
| 1537    | 15392.09                                           | 12936.56 |
| 1538    | 15390.48                                           | 12937.72 |
| 1539    | 15388.87                                           | 12938.90 |
| 1540    | 15387.25                                           | 12940.09 |
| 1541    | 15385.61                                           | 12941.24 |
| 1542    | 15383.97                                           | 12942.40 |
| 1543    | 15382.34                                           | 12943.55 |
| 1544    | 15380.70                                           | 12944.70 |
| 1545    | 15379.07                                           | 12945.86 |
| 1546    | 15377.43                                           | 12947.01 |
| 1547    | 15377.04                                           | 12947.29 |
| 1548    | 15376.12                                           | 12948.47 |
| 1549    | 15375.70                                           | 12948.75 |
| 1550    | 15369.48                                           | 12952.96 |
| 1551    | 15369.42                                           | 12952.88 |
| 1552    | 15381.46                                           | 12905.64 |
| 1553    | 15374.79                                           | 12909.91 |
| 1554    | 15350.91                                           | 12934.04 |
| 1555    | 15340.89                                           | 12943.60 |
| 1556    | 15330.51                                           | 12952.96 |

| № точки | Координаты точки<br>(Московская система координат) |          |
|---------|----------------------------------------------------|----------|
|         | X                                                  | Y        |
| 1       | 2                                                  | 3        |
| 1557    | 15319.91                                           | 12963.09 |
| 1558    | 15273.24                                           | 13010.32 |
| 1559    | 15255.49                                           | 13029.21 |
| 1560    | 15300.71                                           | 13111.46 |
| 1561    | 15323.33                                           | 13108.04 |
| 1562    | 15328.01                                           | 13107.31 |
| 1563    | 15333.64                                           | 13106.35 |
| 1564    | 15339.25                                           | 13105.31 |
| 1565    | 15344.84                                           | 13104.20 |
| 1566    | 15350.42                                           | 13103.01 |
| 1567    | 15298.26                                           | 13120.70 |
| 1568    | 15345.75                                           | 13114.05 |
| 1569    | 15348.77                                           | 13113.61 |
| 1570    | 15354.36                                           | 13112.74 |
| 1571    | 15359.94                                           | 13111.80 |
| 1572    | 15365.50                                           | 13110.77 |
| 1573    | 15371.05                                           | 13109.67 |
| 1574    | 15376.58                                           | 13108.49 |
| 1575    | 15311.53                                           | 13065.45 |
| 1576    | 15311.13                                           | 13065.91 |
| 1577    | 15310.75                                           | 13066.37 |
| 1578    | 15381.47                                           | 13230.63 |
| 1579    | 15383.52                                           | 13233.34 |
| 1580    | 15400.66                                           | 13256.06 |
| 1581    | 15401.58                                           | 13257.27 |
| 1582    | 15317.26                                           | 13133.66 |
| 1583    | 15319.69                                           | 13133.15 |
| 1584    | 15319.23                                           | 13133.87 |
| 1585    | 15318.84                                           | 13134.62 |
| 1586    | 15318.52                                           | 13135.41 |
| 1587    | 15318.28                                           | 13136.22 |
| 1588    | 15318.11                                           | 13137.05 |
| 1589    | 15318.03                                           | 13137.89 |
| 1590    | 15318.02                                           | 13138.74 |
| 1591    | 15318.09                                           | 13139.59 |
| 1592    | 15318.25                                           | 13140.42 |
| 1593    | 15318.48                                           | 13141.24 |
| 1594    | 15318.78                                           | 13142.03 |
| 1595    | 15319.16                                           | 13142.79 |
| 1596    | 15319.27                                           | 13142.97 |

| № точки | Координаты точки<br>(Московская система координат) |          |
|---------|----------------------------------------------------|----------|
|         | X                                                  | Y        |
| 1       | 2                                                  | 3        |
| 1597    | 15322.85                                           | 13148.90 |
| 1598    | 15321.87                                           | 13149.22 |
| 1599    | 15330.92                                           | 13163.25 |
| 1600    | 15336.10                                           | 13161.56 |
| 1601    | 15337.45                                           | 13165.72 |
| 1602    | 15334.51                                           | 13166.72 |
| 1603    | 15342.38                                           | 13177.65 |
| 1604    | 15341.57                                           | 13178.24 |
| 1605    | 15347.98                                           | 13186.62 |
| 1606    | 15280.76                                           | 13384.10 |
| 1607    | 15260.98                                           | 13389.82 |
| 1608    | 15260.60                                           | 13389.94 |
| 1609    | 15262.56                                           | 13396.23 |
| 1610    | 15252.28                                           | 13399.61 |
| 1611    | 15247.86                                           | 13399.36 |
| 1612    | 15243.41                                           | 13402.43 |
| 1613    | 15238.32                                           | 13394.66 |
| 1614    | 15237.23                                           | 13393.01 |
| 1615    | 15267.94                                           | 13372.64 |
| 1616    | 15255.64                                           | 13372.81 |
| 1617    | 15247.33                                           | 13373.03 |
| 1618    | 15243.22                                           | 13372.86 |
| 1619    | 15239.18                                           | 13372.11 |
| 1620    | 15216.91                                           | 13366.38 |
| 1621    | 15218.44                                           | 13361.09 |
| 1622    | 15237.62                                           | 13366.03 |
| 1623    | 15240.55                                           | 13366.79 |
| 1624    | 15243.84                                           | 13367.39 |
| 1625    | 15247.18                                           | 13367.54 |
| 1626    | 15255.53                                           | 13367.31 |
| 1627    | 15266.74                                           | 13367.16 |
| 1628    | 15270.23                                           | 13371.12 |
| 1629    | 15197.81                                           | 13288.92 |
| 1630    | 15184.25                                           | 13303.07 |
| 1631    | 15179.19                                           | 13298.23 |
| 1632    | 15193.16                                           | 13283.64 |
| 1633    | 14986.64                                           | 12589.88 |
| 1634    | 14990.50                                           | 12607.76 |
| 1635    | 15055.08                                           | 12791.91 |
| 1636    | 15053.63                                           | 12793.88 |

| № точки | Координаты точки<br>(Московская система координат) |          |
|---------|----------------------------------------------------|----------|
|         | X                                                  | Y        |
| 1       | 2                                                  | 3        |
| 1637    | 15049.61                                           | 12794.72 |
| 1638    | 15058.03                                           | 12814.89 |
| 1639    | 15095.54                                           | 12876.93 |
| 1640    | 15092.23                                           | 12879.21 |
| 1641    | 15098.06                                           | 12891.66 |
| 1642    | 15101.84                                           | 12889.80 |
| 1643    | 15141.39                                           | 12976.84 |
| 1644    | 15140.32                                           | 12977.15 |
| 1645    | 15142.49                                           | 12983.27 |
| 1646    | 15144.10                                           | 12982.84 |
| 1647    | 14971.34                                           | 12603.68 |
| 1648    | 15139.69                                           | 13246.67 |
| 1649    | 15136.58                                           | 13249.33 |
| 1650    | 15122.77                                           | 13263.48 |
| 1651    | 15120.56                                           | 13265.75 |
| 1652    | 15118.04                                           | 13268.83 |
| 1653    | 15109.37                                           | 13281.51 |
| 1654    | 15109.73                                           | 13282.45 |
| 1655    | 15109.04                                           | 13282.72 |
| 1656    | 15107.52                                           | 13283.39 |
| 1657    | 15106.03                                           | 13284.13 |
| 1658    | 15104.58                                           | 13284.94 |
| 1659    | 15103.17                                           | 13285.82 |
| 1660    | 15101.81                                           | 13286.77 |
| 1661    | 15100.49                                           | 13287.78 |
| 1662    | 15099.22                                           | 13288.85 |
| 1663    | 15098.01                                           | 13289.99 |
| 1664    | 15096.85                                           | 13291.18 |
| 1665    | 15095.75                                           | 13292.42 |
| 1666    | 15094.71                                           | 13293.72 |
| 1667    | 15093.73                                           | 13295.07 |
| 1668    | 15092.82                                           | 13296.46 |
| 1669    | 15091.98                                           | 13297.89 |
| 1670    | 15091.21                                           | 13299.36 |
| 1671    | 15090.31                                           | 13298.92 |
| 1672    | 15076.65                                           | 13306.82 |
| 1673    | 15130.23                                           | 13252.63 |
| 1674    | 15130.77                                           | 13252.10 |
| 1675    | 15131.33                                           | 13251.58 |
| 1676    | 15131.90                                           | 13251.09 |

| № точки | Координаты точки<br>(Московская система координат) |          |
|---------|----------------------------------------------------|----------|
|         | X                                                  | Y        |
| 1       | 2                                                  | 3        |
| 1677    | 15132.49                                           | 13250.61 |
| 1678    | 14736.35                                           | 13537.38 |
| 1679    | 14732.83                                           | 13538.37 |
| 1680    | 14732.68                                           | 13537.95 |
| 1681    | 14513.47                                           | 13601.20 |
| 1682    | 14486.46                                           | 13604.02 |
| 1683    | 14486.10                                           | 13604.56 |
| 1684    | 14484.03                                           | 13604.83 |
| 1685    | 14482.10                                           | 13605.17 |
| 1686    | 14480.19                                           | 13605.58 |
| 1687    | 14478.29                                           | 13606.07 |
| 1688    | 14476.42                                           | 13606.64 |
| 1689    | 14474.57                                           | 13607.29 |
| 1690    | 14472.74                                           | 13608.01 |
| 1691    | 14470.95                                           | 13608.80 |
| 1692    | 14469.20                                           | 13609.67 |
| 1693    | 14467.47                                           | 13610.60 |
| 1694    | 14465.79                                           | 13611.61 |
| 1695    | 14464.15                                           | 13612.68 |
| 1696    | 14463.42                                           | 13613.21 |
| 1697    | 14462.98                                           | 13613.29 |
| 1698    | 14462.16                                           | 13613.51 |
| 1699    | 14461.36                                           | 13613.78 |
| 1700    | 14460.57                                           | 13614.09 |
| 1701    | 14459.80                                           | 13614.44 |
| 1702    | 14459.06                                           | 13614.84 |
| 1703    | 14458.33                                           | 13615.28 |
| 1704    | 14457.64                                           | 13615.76 |
| 1705    | 14456.97                                           | 13616.27 |
| 1706    | 14456.33                                           | 13616.83 |
| 1707    | 14455.72                                           | 13617.42 |
| 1708    | 14455.15                                           | 13618.04 |
| 1709    | 14454.61                                           | 13618.69 |
| 1710    | 14454.12                                           | 13619.38 |
| 1711    | 14453.69                                           | 13620.03 |
| 1712    | 14453.24                                           | 13620.82 |
| 1713    | 14453.05                                           | 13621.19 |
| 1714    | 14452.64                                           | 13614.57 |
| 1715    | 14454.15                                           | 13613.08 |
| 1716    | 14455.68                                           | 13611.68 |

| № точки | Координаты точки<br>(Московская система координат) |          |
|---------|----------------------------------------------------|----------|
|         | X                                                  | Y        |
| 1       | 2                                                  | 3        |
| 1717    | 14457.27                                           | 13610.34 |
| 1718    | 14458.91                                           | 13609.06 |
| 1719    | 14460.60                                           | 13607.85 |
| 1720    | 14462.33                                           | 13606.70 |
| 1721    | 14464.10                                           | 13605.62 |
| 1722    | 14465.92                                           | 13604.61 |
| 1723    | 14467.77                                           | 13603.67 |
| 1724    | 14469.66                                           | 13602.80 |
| 1725    | 14471.58                                           | 13602.00 |
| 1726    | 14473.53                                           | 13601.28 |
| 1727    | 14475.50                                           | 13600.64 |
| 1728    | 14477.50                                           | 13600.07 |
| 1729    | 14479.52                                           | 13599.58 |
| 1730    | 14481.56                                           | 13599.16 |
| 1731    | 14483.61                                           | 13598.83 |
| 1732    | 14485.67                                           | 13598.57 |
| 1733    | 14508.46                                           | 13596.19 |
| 1734    | 14400.22                                           | 13592.73 |
| 1735    | 14372.24                                           | 13532.57 |
| 1736    | 14371.59                                           | 13531.07 |
| 1737    | 14369.78                                           | 13526.93 |
| 1738    | 14335.84                                           | 13537.97 |
| 1739    | 14348.85                                           | 13589.98 |
| 1740    | 14344.54                                           | 13591.07 |
| 1741    | 14332.59                                           | 13591.67 |
| 1742    | 14332.13                                           | 13581.71 |
| 1743    | 14290.17                                           | 13551.28 |
| 1744    | 14310.68                                           | 13549.99 |
| 1745    | 14310.79                                           | 13549.98 |
| 1746    | 14311.41                                           | 13549.89 |
| 1747    | 14311.94                                           | 13549.75 |
| 1748    | 14312.60                                           | 13549.47 |
| 1749    | 14313.15                                           | 13549.15 |
| 1750    | 14313.65                                           | 13548.77 |
| 1751    | 14314.10                                           | 13548.33 |
| 1752    | 14314.49                                           | 13547.83 |
| 1753    | 14314.82                                           | 13547.29 |
| 1754    | 14315.07                                           | 13546.71 |
| 1755    | 14315.25                                           | 13546.10 |
| 1756    | 14315.35                                           | 13545.48 |

| № точки | Координаты точки<br>(Московская система координат) |          |
|---------|----------------------------------------------------|----------|
|         | X                                                  | Y        |
| 1       | 2                                                  | 3        |
| 1757    | 14315.37                                           | 13544.85 |
| 1758    | 14315.31                                           | 13544.22 |
| 1759    | 14315.25                                           | 13543.96 |
| 1760    | 14307.88                                           | 13544.72 |
| 1761    | 14307.95                                           | 13545.72 |
| 1762    | 14306.96                                           | 13545.85 |
| 1763    | 14306.99                                           | 13546.27 |
| 1764    | 14302.14                                           | 13546.52 |
| 1765    | 14290.80                                           | 13547.09 |
| 1766    | 14289.93                                           | 13547.06 |
| 1767    | 14381.79                                           | 13528.34 |
| 1768    | 14382.31                                           | 13529.43 |
| 1769    | 14382.85                                           | 13530.38 |
| 1770    | 14383.45                                           | 13531.29 |
| 1771    | 14384.28                                           | 13532.33 |
| 1772    | 14384.86                                           | 13532.97 |
| 1773    | 14385.65                                           | 13533.73 |
| 1774    | 14386.50                                           | 13534.42 |
| 1775    | 14387.18                                           | 13534.91 |
| 1776    | 14403.05                                           | 13533.49 |
| 1777    | 14403.23                                           | 13533.11 |
| 1778    | 14403.43                                           | 13532.49 |
| 1779    | 14403.57                                           | 13531.85 |
| 1780    | 14403.62                                           | 13531.21 |
| 1781    | 14403.59                                           | 13530.56 |
| 1782    | 14403.48                                           | 13529.91 |
| 1783    | 14403.30                                           | 13529.29 |
| 1784    | 14424.94                                           | 13523.76 |
| 1785    | 14425.79                                           | 13527.68 |
| 1786    | 14426.34                                           | 13529.73 |
| 1787    | 14428.34                                           | 13532.40 |
| 1788    | 14429.51                                           | 13533.70 |
| 1789    | 14432.31                                           | 13535.17 |
| 1790    | 14434.89                                           | 13536.06 |
| 1791    | 14437.60                                           | 13536.41 |
| 1792    | 14440.32                                           | 13536.20 |
| 1793    | 14474.83                                           | 13526.23 |
| 1794    | 14475.40                                           | 13528.26 |
| 1795    | 14483.56                                           | 13525.97 |
| 1796    | 14483.66                                           | 13526.23 |

| № точки | Координаты точки<br>(Московская система координат) |          |
|---------|----------------------------------------------------|----------|
|         | X                                                  | Y        |
| 1       | 2                                                  | 3        |
| 1797    | 14496.25                                           | 13522.68 |
| 1798    | 14506.67                                           | 13544.13 |
| 1799    | 14511.18                                           | 13543.22 |
| 1800    | 14515.68                                           | 13542.25 |
| 1801    | 14520.16                                           | 13541.22 |
| 1802    | 14524.64                                           | 13540.14 |
| 1803    | 14529.09                                           | 13538.99 |
| 1804    | 14533.53                                           | 13537.80 |
| 1805    | 14537.96                                           | 13536.54 |
| 1806    | 14562.09                                           | 13556.08 |
| 1807    | 14558.62                                           | 13557.04 |
| 1808    | 14555.34                                           | 13557.87 |
| 1809    | 14552.04                                           | 13558.61 |
| 1810    | 14548.72                                           | 13559.28 |
| 1811    | 14545.39                                           | 13559.87 |
| 1812    | 14542.04                                           | 13560.38 |
| 1813    | 14538.68                                           | 13560.81 |
| 1814    | 14535.31                                           | 13561.16 |
| 1815    | 14531.94                                           | 13561.43 |
| 1816    | 14528.56                                           | 13561.63 |
| 1817    | 14525.18                                           | 13561.74 |
| 1818    | 14521.79                                           | 13561.77 |
| 1819    | 14518.41                                           | 13561.72 |
| 1820    | 14515.02                                           | 13561.60 |
| 1821    | 14511.65                                           | 13561.39 |
| 1822    | 14508.27                                           | 13561.10 |
| 1823    | 14504.91                                           | 13560.73 |
| 1824    | 14427.03                                           | 13551.30 |
| 1825    | 14423.06                                           | 13550.88 |
| 1826    | 14421.90                                           | 13550.78 |
| 1827    | 14418.60                                           | 13550.55 |
| 1828    | 14413.80                                           | 13550.35 |
| 1829    | 14410.49                                           | 13550.31 |
| 1830    | 14407.19                                           | 13550.36 |
| 1831    | 14403.88                                           | 13550.48 |
| 1832    | 14400.58                                           | 13550.68 |
| 1833    | 14396.32                                           | 13550.99 |
| 1834    | 14396.99                                           | 13561.68 |
| 1835    | 14402.64                                           | 13561.88 |
| 1836    | 14408.30                                           | 13562.16 |

| № точки | Координаты точки<br>(Московская система координат) |          |
|---------|----------------------------------------------------|----------|
|         | X                                                  | Y        |
| 1       | 2                                                  | 3        |
| 1837    | 14413.95                                           | 13562.53 |
| 1838    | 14419.59                                           | 13562.97 |
| 1839    | 14425.23                                           | 13563.49 |
| 1840    | 14430.85                                           | 13564.09 |
| 1841    | 14433.66                                           | 13564.42 |
| 1842    | 14505.35                                           | 13573.10 |
| 1843    | 14508.72                                           | 13573.47 |
| 1844    | 14512.09                                           | 13573.75 |
| 1845    | 14515.47                                           | 13573.96 |
| 1846    | 14518.85                                           | 13574.09 |
| 1847    | 14522.24                                           | 13574.14 |
| 1848    | 14525.62                                           | 13574.11 |
| 1849    | 14529.00                                           | 13573.99 |
| 1850    | 14532.38                                           | 13573.80 |
| 1851    | 14535.76                                           | 13573.53 |
| 1852    | 14539.13                                           | 13573.18 |
| 1853    | 14542.48                                           | 13572.75 |
| 1854    | 14545.83                                           | 13572.24 |
| 1855    | 14549.16                                           | 13571.65 |

| № точки | Координаты точки<br>(Московская система координат) |          |
|---------|----------------------------------------------------|----------|
|         | X                                                  | Y        |
| 1       | 2                                                  | 3        |
| 1856    | 14552.48                                           | 13570.98 |
| 1857    | 14555.78                                           | 13570.23 |
| 1858    | 14559.07                                           | 13569.41 |
| 1859    | 14562.54                                           | 13568.45 |
| 1860    | 15470.31                                           | 12757.53 |
| 1861    | 15471.71                                           | 12757.59 |
| 1862    | 15473.70                                           | 12757.66 |
| 1863    | 15502.65                                           | 12758.45 |
| 1864    | 15483.39                                           | 12779.29 |
| 1865    | 15478.91                                           | 12778.85 |
| 1866    | 15469.69                                           | 12777.81 |
| 1867    | 15460.60                                           | 12776.85 |
| 1868    | 15456.53                                           | 12776.32 |
| 1869    | 14756.31                                           | 13496.74 |
| 1870    | 14764.15                                           | 13493.37 |
| 1871    | 14774.19                                           | 13489.00 |
| 1872    | 14785.15                                           | 13484.23 |
| 1873    | 14794.33                                           | 13480.24 |

### Приложение 8

к постановлению Правительства Москвы  
от 10 июня 2025 г. № 1338-ПП

Внесение изменения в приложение 1 к постановлению Правительства Москвы  
от 23 ноября 2021 г. № 1842-ПП

#### 2.4(2). Перечень координат характерных точек границ зон планируемого размещения линейных объектов, подлежащих реконструкции в связи с изменением их местоположения

| № точки | Координаты точки<br>(Московская система координат) |          |
|---------|----------------------------------------------------|----------|
|         | X                                                  | Y        |
| 1       | 2                                                  | 3        |
| 1875    | 15379.57                                           | 12794.29 |
| 1876    | 15394.68                                           | 12786.28 |
| 1877    | 15405.66                                           | 12801.06 |
| 1878    | 15427.66                                           | 12904.01 |
| 1879    | 15429.19                                           | 12913.23 |
| 1880    | 15414.61                                           | 12924.94 |
| 1881    | 15410.08                                           | 12927.73 |

| № точки | Координаты точки<br>(Московская система координат) |          |
|---------|----------------------------------------------------|----------|
|         | X                                                  | Y        |
| 1       | 2                                                  | 3        |
| 1882    | 15374.66                                           | 12950.79 |
| 1883    | 15368.33                                           | 12955.29 |
| 1884    | 15361.97                                           | 12960.64 |
| 1885    | 15354.66                                           | 12968.08 |
| 1886    | 15203.73                                           | 12705.31 |
| 1887    | 15199.98                                           | 12690.07 |
| 1888    | 15157.47                                           | 12671.45 |

| № точки | Координаты точки<br>(Московская система координат) |          |
|---------|----------------------------------------------------|----------|
|         | X                                                  | Y        |
| 1       | 2                                                  | 3        |
| 1889    | 15141.70                                           | 12674.94 |
| 1890    | 15136.81                                           | 12686.52 |
| 1891    | 15164.03                                           | 12702.00 |
| 1892    | 15182.93                                           | 12694.07 |
| 1893    | 15189.73                                           | 12695.67 |
| 1894    | 15193.19                                           | 12696.75 |
| 1895    | 15195.70                                           | 12711.07 |
| 1896    | 15195.86                                           | 12711.66 |
| 1897    | 15196.07                                           | 12712.14 |
| 1898    | 15196.36                                           | 12712.59 |
| 1899    | 15196.71                                           | 12712.98 |
| 1900    | 15197.12                                           | 12713.32 |
| 1901    | 15197.57                                           | 12713.60 |
| 1902    | 15205.66                                           | 12717.68 |
| 1903    | 15213.10                                           | 12721.66 |
| 1904    | 15215.26                                           | 12722.80 |
| 1905    | 15218.56                                           | 12729.96 |
| 1906    | 15297.62                                           | 12773.30 |
| 1907    | 15316.68                                           | 12786.12 |
| 1908    | 15329.04                                           | 12793.24 |
| 1909    | 15337.76                                           | 12791.47 |
| 1910    | 15344.07                                           | 12794.71 |
| 1911    | 15345.25                                           | 12796.01 |
| 1912    | 15355.14                                           | 12800.63 |
| 1913    | 15356.87                                           | 12800.55 |
| 1914    | 15358.96                                           | 12803.32 |
| 1915    | 15367.77                                           | 12807.74 |
| 1916    | 15368.07                                           | 12807.90 |
| 1917    | 15368.43                                           | 12808.03 |
| 1918    | 15368.94                                           | 12808.15 |

| № точки | Координаты точки<br>(Московская система координат) |          |
|---------|----------------------------------------------------|----------|
|         | X                                                  | Y        |
| 1       | 2                                                  | 3        |
| 1919    | 15369.47                                           | 12808.20 |
| 1920    | 15370.00                                           | 12808.16 |
| 1921    | 15370.51                                           | 12808.05 |
| 1922    | 15371.01                                           | 12807.85 |
| 1923    | 15391.01                                           | 12798.15 |
| 1924    | 15394.24                                           | 12804.08 |
| 1925    | 15397.73                                           | 12810.91 |
| 1926    | 15401.21                                           | 12817.74 |
| 1927    | 15401.66                                           | 12818.62 |
| 1928    | 15403.00                                           | 12821.39 |
| 1929    | 15404.26                                           | 12824.19 |
| 1930    | 15405.46                                           | 12827.02 |
| 1931    | 15406.57                                           | 12829.88 |
| 1932    | 15407.62                                           | 12832.77 |
| 1933    | 15408.58                                           | 12835.69 |
| 1934    | 15409.48                                           | 12838.63 |
| 1935    | 15410.29                                           | 12841.59 |
| 1936    | 15411.03                                           | 12844.57 |
| 1937    | 15411.69                                           | 12847.58 |
| 1938    | 15412.27                                           | 12850.59 |
| 1939    | 15412.77                                           | 12853.62 |
| 1940    | 15413.19                                           | 12856.67 |
| 1941    | 15413.54                                           | 12859.72 |
| 1942    | 15418.27                                           | 12907.34 |
| 1943    | 15418.15                                           | 12909.98 |
| 1944    | 15413.00                                           | 12912.76 |
| 1945    | 15412.53                                           | 12913.04 |
| 1946    | 15412.04                                           | 12913.43 |
| 1947    | 15411.60                                           | 12913.88 |
| 1948    | 15411.23                                           | 12914.38 |

| № точки | Координаты точки<br>(Московская система координат) |          |
|---------|----------------------------------------------------|----------|
|         | X                                                  | Y        |
| 1       | 2                                                  | 3        |
| 1949    | 15410.92                                           | 12914.92 |
| 1950    | 15410.68                                           | 12915.50 |
| 1951    | 15410.52                                           | 12916.11 |
| 1952    | 15409.86                                           | 12919.38 |
| 1953    | 15399.44                                           | 12925.41 |
| 1954    | 15397.24                                           | 12926.74 |
| 1955    | 15395.07                                           | 12928.13 |
| 1956    | 15394.86                                           | 12928.27 |
| 1957    | 15385.82                                           | 12934.32 |
| 1958    | 15371.70                                           | 12943.73 |
| 1959    | 15370.17                                           | 12944.77 |
| 1960    | 15367.84                                           | 12946.43 |
| 1961    | 15365.55                                           | 12948.16 |
| 1962    | 15363.31                                           | 12949.96 |
| 1963    | 15361.12                                           | 12951.81 |
| 1964    | 15358.98                                           | 12953.73 |
| 1965    | 15356.90                                           | 12955.70 |
| 1966    | 15345.57                                           | 12966.76 |
| 1967    | 15344.14                                           | 12968.19 |
| 1968    | 15342.15                                           | 12970.26 |
| 1969    | 15335.75                                           | 12977.13 |
| 1970    | 15328.90                                           | 12984.48 |
| 1971    | 15317.17                                           | 12997.06 |
| 1972    | 15315.92                                           | 12998.43 |
| 1973    | 15298.55                                           | 13017.75 |
| 1974    | 15297.32                                           | 13019.14 |
| 1975    | 15287.72                                           | 13030.22 |
| 1976    | 15286.31                                           | 13031.87 |
| 1977    | 15277.46                                           | 13042.53 |
| 1978    | 15275.46                                           | 13045.02 |

| № точки | Координаты точки<br>(Московская система координат) |          |
|---------|----------------------------------------------------|----------|
|         | X                                                  | Y        |
| 1       | 2                                                  | 3        |
| 1979    | 15273.73                                           | 13047.31 |
| 1980    | 15253.84                                           | 13074.35 |
| 1981    | 15253.50                                           | 13074.92 |
| 1982    | 15253.22                                           | 13075.50 |
| 1983    | 15253.05                                           | 13076.03 |
| 1984    | 15252.95                                           | 13076.56 |
| 1985    | 15252.97                                           | 13077.40 |
| 1986    | 15256.64                                           | 13081.94 |
| 1987    | 15251.23                                           | 13089.60 |
| 1988    | 15249.29                                           | 13091.53 |
| 1989    | 15244.97                                           | 13097.57 |
| 1990    | 15240.10                                           | 13105.21 |
| 1991    | 15226.41                                           | 13116.57 |
| 1992    | 15211.83                                           | 13128.54 |
| 1993    | 15205.14                                           | 13137.62 |
| 1994    | 15189.83                                           | 13161.04 |
| 1995    | 15189.69                                           | 13161.23 |
| 1996    | 15187.98                                           | 13163.53 |
| 1997    | 15186.34                                           | 13165.89 |
| 1998    | 15184.77                                           | 13168.28 |
| 1999    | 15176.54                                           | 13181.20 |
| 2000    | 15176.17                                           | 13181.80 |
| 2001    | 15174.68                                           | 13184.25 |
| 2002    | 15173.26                                           | 13186.74 |
| 2003    | 15171.91                                           | 13189.27 |
| 2004    | 15170.63                                           | 13191.84 |
| 2005    | 15169.42                                           | 13194.44 |
| 2006    | 15168.28                                           | 13197.08 |
| 2007    | 15167.22                                           | 13199.75 |
| 2008    | 15166.24                                           | 13202.44 |

| № точки | Координаты точки<br>(Московская система координат) |          |
|---------|----------------------------------------------------|----------|
|         | X                                                  | Y        |
| 1       | 2                                                  | 3        |
| 2009    | 15165.33                                           | 13205.16 |
| 2010    | 15164.49                                           | 13207.91 |
| 2011    | 15163.73                                           | 13210.67 |
| 2012    | 15163.05                                           | 13213.46 |
| 2013    | 15162.45                                           | 13216.26 |
| 2014    | 15161.93                                           | 13219.09 |
| 2015    | 15161.48                                           | 13221.92 |
| 2016    | 15161.12                                           | 13224.77 |
| 2017    | 15155.49                                           | 13273.91 |
| 2018    | 15155.40                                           | 13275.05 |
| 2019    | 15155.38                                           | 13275.41 |
| 2020    | 15155.41                                           | 13275.94 |
| 2021    | 15155.53                                           | 13276.46 |
| 2022    | 15155.72                                           | 13276.95 |
| 2023    | 15155.98                                           | 13277.41 |
| 2024    | 15156.31                                           | 13277.82 |
| 2025    | 15156.70                                           | 13278.18 |
| 2026    | 15174.96                                           | 13292.65 |
| 2027    | 15176.34                                           | 13295.98 |
| 2028    | 15176.77                                           | 13297.01 |
| 2029    | 15177.25                                           | 13297.59 |
| 2030    | 15183.40                                           | 13303.49 |
| 2031    | 15184.09                                           | 13303.99 |
| 2032    | 15184.91                                           | 13304.26 |
| 2033    | 15187.76                                           | 13305.52 |
| 2034    | 15188.02                                           | 13304.80 |
| 2035    | 15193.24                                           | 13309.93 |
| 2036    | 15193.56                                           | 13310.21 |
| 2037    | 15199.14                                           | 13315.18 |
| 2038    | 15201.02                                           | 13317.29 |

| № точки | Координаты точки<br>(Московская система координат) |          |
|---------|----------------------------------------------------|----------|
|         | X                                                  | Y        |
| 1       | 2                                                  | 3        |
| 2039    | 15204.34                                           | 13320.12 |
| 2040    | 15205.76                                           | 13321.21 |
| 2041    | 15207.26                                           | 13321.92 |
| 2042    | 15211.36                                           | 13324.18 |
| 2043    | 15212.66                                           | 13327.52 |
| 2044    | 15212.85                                           | 13328.09 |
| 2045    | 15213.47                                           | 13329.67 |
| 2046    | 15214.56                                           | 13330.80 |
| 2047    | 15216.50                                           | 13332.16 |
| 2048    | 15219.92                                           | 13334.26 |
| 2049    | 15221.41                                           | 13332.05 |
| 2050    | 15222.34                                           | 13332.53 |
| 2051    | 15222.62                                           | 13332.66 |
| 2052    | 15223.12                                           | 13332.83 |
| 2053    | 15223.65                                           | 13332.91 |
| 2054    | 15226.68                                           | 13333.18 |
| 2055    | 15227.24                                           | 13333.54 |
| 2056    | 15227.36                                           | 13333.61 |
| 2057    | 15227.84                                           | 13333.85 |
| 2058    | 15228.34                                           | 13334.01 |
| 2059    | 15228.86                                           | 13334.09 |
| 2060    | 15229.39                                           | 13334.10 |
| 2061    | 15229.91                                           | 13334.02 |
| 2062    | 15230.42                                           | 13333.86 |
| 2063    | 15232.36                                           | 13333.11 |
| 2064    | 15232.42                                           | 13333.19 |
| 2065    | 15236.96                                           | 13328.97 |
| 2066    | 15235.77                                           | 13327.86 |
| 2067    | 15235.35                                           | 13327.52 |
| 2068    | 15234.87                                           | 13327.23 |



| № точки | Координаты точки<br>(Московская система координат) |          |
|---------|----------------------------------------------------|----------|
|         | X                                                  | Y        |
| 1       | 2                                                  | 3        |
| 2069    | 15234.35                                           | 13327.01 |
| 2070    | 15233.80                                           | 13326.86 |
| 2071    | 15233.24                                           | 13326.79 |
| 2072    | 15232.68                                           | 13326.80 |
| 2073    | 15232.12                                           | 13326.89 |
| 2074    | 15231.58                                           | 13327.06 |
| 2075    | 15229.36                                           | 13327.94 |
| 2076    | 15226.45                                           | 13325.95 |
| 2077    | 15220.20                                           | 13322.21 |
| 2078    | 15220.08                                           | 13322.12 |
| 2079    | 15217.88                                           | 13320.96 |
| 2080    | 15208.63                                           | 13316.06 |
| 2081    | 15205.95                                           | 13312.60 |
| 2082    | 15205.60                                           | 13312.21 |
| 2083    | 15205.41                                           | 13312.05 |
| 2084    | 15203.17                                           | 13310.08 |
| 2085    | 15194.34                                           | 13302.69 |
| 2086    | 15191.14                                           | 13299.70 |
| 2087    | 15186.72                                           | 13299.12 |
| 2088    | 15181.40                                           | 13293.90 |
| 2089    | 15179.63                                           | 13288.81 |
| 2090    | 15165.77                                           | 13277.81 |
| 2091    | 15170.55                                           | 13224.71 |
| 2092    | 15170.84                                           | 13221.93 |
| 2093    | 15171.21                                           | 13219.15 |
| 2094    | 15171.60                                           | 13216.74 |
| 2095    | 15170.62                                           | 13214.71 |
| 2096    | 15177.65                                           | 13195.06 |
| 2097    | 15190.21                                           | 13173.66 |
| 2098    | 15214.51                                           | 13141.36 |

| № точки | Координаты точки<br>(Московская система координат) |          |
|---------|----------------------------------------------------|----------|
|         | X                                                  | Y        |
| 1       | 2                                                  | 3        |
| 2099    | 15225.88                                           | 13131.36 |
| 2100    | 15229.65                                           | 13128.53 |
| 2101    | 15234.35                                           | 13125.38 |
| 2102    | 15238.21                                           | 13123.08 |
| 2103    | 15241.36                                           | 13121.41 |
| 2104    | 15241.51                                           | 13121.70 |
| 2105    | 15250.25                                           | 13117.05 |
| 2106    | 15248.50                                           | 13113.75 |
| 2107    | 15246.86                                           | 13111.90 |
| 2108    | 15246.18                                           | 13109.73 |
| 2109    | 15250.49                                           | 13106.45 |
| 2110    | 15250.14                                           | 13104.24 |
| 2111    | 15255.48                                           | 13096.61 |
| 2112    | 15257.88                                           | 13092.24 |
| 2113    | 15262.66                                           | 13085.07 |
| 2114    | 15263.34                                           | 13083.27 |
| 2115    | 15263.49                                           | 13081.69 |
| 2116    | 15262.88                                           | 13080.12 |
| 2117    | 15261.15                                           | 13077.63 |
| 2118    | 15262.04                                           | 13076.35 |
| 2119    | 15263.89                                           | 13073.67 |
| 2120    | 15265.74                                           | 13071.00 |
| 2121    | 15267.60                                           | 13068.32 |
| 2122    | 15269.45                                           | 13065.64 |
| 2123    | 15271.30                                           | 13062.96 |
| 2124    | 15273.15                                           | 13060.29 |
| 2125    | 15275.01                                           | 13057.61 |
| 2126    | 15276.86                                           | 13054.93 |
| 2127    | 15278.71                                           | 13052.25 |
| 2128    | 15280.56                                           | 13049.58 |

| № точки | Координаты точки<br>(Московская система координат) |          |
|---------|----------------------------------------------------|----------|
|         | X                                                  | Y        |
| 1       | 2                                                  | 3        |
| 2129    | 15281.90                                           | 13047.59 |
| 2130    | 15283.27                                           | 13045.61 |
| 2131    | 15284.67                                           | 13043.66 |
| 2132    | 15286.10                                           | 13041.73 |
| 2133    | 15287.56                                           | 13039.82 |
| 2134    | 15289.04                                           | 13037.93 |
| 2135    | 15290.55                                           | 13036.07 |
| 2136    | 15292.09                                           | 13034.23 |
| 2137    | 15309.76                                           | 13015.52 |
| 2138    | 15310.75                                           | 13014.45 |
| 2139    | 15333.50                                           | 12989.66 |
| 2140    | 15344.43                                           | 12977.75 |
| 2141    | 15355.35                                           | 12965.85 |
| 2142    | 15357.27                                           | 12963.81 |
| 2143    | 15359.25                                           | 12961.83 |
| 2144    | 15361.29                                           | 12959.91 |
| 2145    | 15363.38                                           | 12958.04 |
| 2146    | 15365.52                                           | 12956.24 |
| 2147    | 15367.71                                           | 12954.50 |
| 2148    | 15369.95                                           | 12952.82 |
| 2149    | 15372.24                                           | 12951.21 |
| 2150    | 15374.09                                           | 12949.98 |
| 2151    | 15409.54                                           | 12926.90 |
| 2152    | 15414.08                                           | 12924.09 |
| 2153    | 15414.54                                           | 12923.76 |
| 2154    | 15414.95                                           | 12923.37 |
| 2155    | 15415.30                                           | 12922.92 |
| 2156    | 15415.58                                           | 12922.43 |
| 2157    | 15415.79                                           | 12921.91 |
| 2158    | 15415.93                                           | 12921.36 |

| № точки | Координаты точки<br>(Московская система координат) |          |
|---------|----------------------------------------------------|----------|
|         | X                                                  | Y        |
| 1       | 2                                                  | 3        |
| 2159    | 15415.96                                           | 12921.15 |
| 2160    | 15416.36                                           | 12917.66 |
| 2161    | 15423.68                                           | 12913.78 |
| 2162    | 15424.16                                           | 12913.48 |
| 2163    | 15424.59                                           | 12913.12 |
| 2164    | 15424.97                                           | 12912.70 |
| 2165    | 15425.28                                           | 12912.23 |
| 2166    | 15425.53                                           | 12911.72 |
| 2167    | 15425.70                                           | 12911.18 |
| 2168    | 15425.79                                           | 12910.62 |
| 2169    | 15425.81                                           | 12910.17 |
| 2170    | 15426.05                                           | 12906.71 |
| 2171    | 15421.30                                           | 12858.95 |
| 2172    | 15420.94                                           | 12855.80 |
| 2173    | 15420.51                                           | 12852.65 |
| 2174    | 15420.00                                           | 12849.52 |
| 2175    | 15419.41                                           | 12846.41 |
| 2176    | 15418.74                                           | 12843.30 |
| 2177    | 15417.99                                           | 12840.22 |
| 2178    | 15417.17                                           | 12837.16 |
| 2179    | 15416.27                                           | 12834.12 |
| 2180    | 15415.29                                           | 12831.10 |
| 2181    | 15414.23                                           | 12828.11 |
| 2182    | 15413.11                                           | 12825.14 |
| 2183    | 15411.90                                           | 12822.21 |
| 2184    | 15410.63                                           | 12819.30 |
| 2185    | 15409.28                                           | 12816.43 |
| 2186    | 15408.16                                           | 12814.20 |
| 2187    | 15405.11                                           | 12808.22 |
| 2188    | 15397.51                                           | 12793.68 |

| № точки | Координаты точки<br>(Московская система координат) |          |
|---------|----------------------------------------------------|----------|
|         | X                                                  | Y        |
| 1       | 2                                                  | 3        |
| 2189    | 15397.19                                           | 12793.14 |
| 2190    | 15396.81                                           | 12792.65 |
| 2191    | 15396.36                                           | 12792.21 |
| 2192    | 15395.86                                           | 12791.83 |
| 2193    | 15395.32                                           | 12791.51 |
| 2194    | 15394.74                                           | 12791.27 |
| 2195    | 15394.14                                           | 12791.11 |
| 2196    | 15393.52                                           | 12791.02 |
| 2197    | 15392.90                                           | 12791.01 |
| 2198    | 15392.27                                           | 12791.09 |
| 2199    | 15391.67                                           | 12791.24 |
| 2200    | 15391.08                                           | 12791.46 |
| 2201    | 15390.99                                           | 12791.51 |
| 2202    | 15368.38                                           | 12801.86 |
| 2203    | 15365.41                                           | 12800.39 |
| 2204    | 15361.90                                           | 12797.91 |
| 2205    | 15361.07                                           | 12796.80 |
| 2206    | 15360.62                                           | 12796.35 |
| 2207    | 15358.16                                           | 12793.96 |
| 2208    | 15348.48                                           | 12789.44 |
| 2209    | 15345.85                                           | 12789.18 |
| 2210    | 15340.13                                           | 12786.48 |
| 2211    | 15339.18                                           | 12786.19 |
| 2212    | 15338.19                                           | 12786.22 |
| 2213    | 15331.44                                           | 12787.41 |
| 2214    | 15316.35                                           | 12779.40 |
| 2215    | 15300.58                                           | 12768.79 |
| 2216    | 15300.24                                           | 12768.59 |
| 2217    | 15276.53                                           | 12755.85 |
| 2218    | 15264.01                                           | 12748.82 |

| № точки | Координаты точки<br>(Московская система координат) |          |
|---------|----------------------------------------------------|----------|
|         | X                                                  | Y        |
| 1       | 2                                                  | 3        |
| 2219    | 15249.86                                           | 12741.08 |
| 2220    | 15249.83                                           | 12741.06 |
| 2221    | 15223.04                                           | 12726.78 |
| 2222    | 15220.10                                           | 12720.39 |
| 2223    | 15219.80                                           | 12719.84 |
| 2224    | 15219.44                                           | 12719.33 |
| 2225    | 15219.01                                           | 12718.87 |
| 2226    | 15218.53                                           | 12718.47 |
| 2227    | 15218.00                                           | 12718.14 |
| 2228    | 15217.93                                           | 12718.10 |
| 2229    | 15215.64                                           | 12716.89 |
| 2230    | 15208.10                                           | 12712.86 |
| 2231    | 15200.85                                           | 12709.20 |
| 2232    | 15198.36                                           | 12694.97 |
| 2233    | 15198.21                                           | 12694.37 |
| 2234    | 15197.99                                           | 12693.78 |
| 2235    | 15197.69                                           | 12693.23 |
| 2236    | 15197.33                                           | 12692.72 |
| 2237    | 15196.90                                           | 12692.26 |
| 2238    | 15196.42                                           | 12691.86 |
| 2239    | 15195.90                                           | 12691.53 |
| 2240    | 15195.33                                           | 12691.26 |
| 2241    | 15194.73                                           | 12691.07 |
| 2242    | 15194.71                                           | 12691.06 |
| 2243    | 15191.00                                           | 12689.90 |
| 2244    | 15187.22                                           | 12688.72 |
| 2245    | 15176.99                                           | 12684.75 |
| 2246    | 15176.39                                           | 12684.56 |
| 2247    | 15176.30                                           | 12684.54 |
| 2248    | 15172.69                                           | 12683.72 |

| № точки | Координаты точки<br>(Московская система координат) |          |
|---------|----------------------------------------------------|----------|
|         | X                                                  | Y        |
| 1       | 2                                                  | 3        |
| 2249    | 15171.97                                           | 12683.59 |
| 2250    | 15171.96                                           | 12683.56 |
| 2251    | 15171.77                                           | 12683.06 |
| 2252    | 15171.52                                           | 12682.60 |
| 2253    | 15171.19                                           | 12682.18 |
| 2254    | 15170.81                                           | 12681.82 |
| 2255    | 15170.37                                           | 12681.52 |
| 2256    | 15169.90                                           | 12681.29 |
| 2257    | 15169.71                                           | 12681.22 |
| 2258    | 15166.82                                           | 12680.26 |
| 2259    | 15162.89                                           | 12679.28 |
| 2260    | 15159.95                                           | 12678.79 |
| 2261    | 15159.75                                           | 12678.76 |
| 2262    | 15159.22                                           | 12678.74 |
| 2263    | 15158.70                                           | 12678.80 |
| 2264    | 15158.19                                           | 12678.94 |
| 2265    | 15157.71                                           | 12679.16 |
| 2266    | 15157.26                                           | 12679.45 |
| 2267    | 15156.86                                           | 12679.80 |
| 2268    | 15156.80                                           | 12679.86 |
| 2269    | 15152.66                                           | 12679.13 |
| 2270    | 15152.57                                           | 12679.12 |
| 2271    | 15152.04                                           | 12679.08 |
| 2272    | 15151.52                                           | 12679.12 |
| 2273    | 15151.00                                           | 12679.24 |
| 2274    | 15150.51                                           | 12679.44 |
| 2275    | 15146.95                                           | 12681.18 |
| 2276    | 15145.36                                           | 12680.63 |
| 2277    | 15143.46                                           | 12686.22 |
| 2278    | 15145.66                                           | 12686.96 |

| № точки | Координаты точки<br>(Московская система координат) |          |
|---------|----------------------------------------------------|----------|
|         | X                                                  | Y        |
| 1       | 2                                                  | 3        |
| 2279    | 15146.15                                           | 12687.10 |
| 2280    | 15146.74                                           | 12687.18 |
| 2281    | 15147.34                                           | 12687.19 |
| 2282    | 15147.93                                           | 12687.11 |
| 2283    | 15148.12                                           | 12687.06 |
| 2284    | 15152.62                                           | 12688.43 |
| 2285    | 15153.54                                           | 12688.57 |
| 2286    | 15154.09                                           | 12688.51 |
| 2287    | 15157.51                                           | 12688.93 |
| 2288    | 15163.13                                           | 12690.23 |
| 2289    | 15133.12                                           | 12972.59 |
| 2290    | 15129.25                                           | 12989.05 |
| 2291    | 15131.83                                           | 12992.83 |
| 2292    | 15126.28                                           | 12996.22 |
| 2293    | 15125.16                                           | 12994.30 |
| 2294    | 15120.18                                           | 12995.02 |
| 2295    | 15119.26                                           | 12990.45 |
| 2296    | 15122.75                                           | 12989.58 |
| 2297    | 15125.68                                           | 12987.79 |
| 2298    | 15130.54                                           | 12966.96 |
| 2299    | 15129.73                                           | 12965.17 |
| 2300    | 15128.71                                           | 12963.64 |
| 2301    | 15128.96                                           | 12963.50 |
| 2302    | 15122.48                                           | 12953.39 |
| 2303    | 15121.28                                           | 12953.92 |
| 2304    | 15119.34                                           | 12948.50 |
| 2305    | 15093.69                                           | 12890.49 |
| 2306    | 15092.87                                           | 12888.79 |
| 2307    | 15090.64                                           | 12883.48 |
| 2308    | 15087.26                                           | 12876.22 |

| № точки | Координаты точки<br>(Московская система координат) |          | № точки | Координаты точки<br>(Московская система координат) |          |
|---------|----------------------------------------------------|----------|---------|----------------------------------------------------|----------|
|         | X                                                  | Y        |         | X                                                  | Y        |
| 1       | 2                                                  | 3        | 1       | 2                                                  | 3        |
| 2309    | 15083.49                                           | 12865.28 | 2322    | 15064.03                                           | 12826.20 |
| 2310    | 15080.48                                           | 12864.27 | 2323    | 15062.37                                           | 12818.55 |
| 2311    | 15076.07                                           | 12854.43 | 2324    | 15061.70                                           | 12815.42 |
| 2312    | 15075.82                                           | 12853.87 | 2325    | 15061.06                                           | 12815.56 |
| 2313    | 15074.30                                           | 12850.48 | 2326    | 15060.75                                           | 12814.31 |
| 2314    | 15070.20                                           | 12841.29 | 2327    | 15030.74                                           | 12736.04 |
| 2315    | 15069.08                                           | 12837.67 | 2328    | 15026.13                                           | 12738.88 |
| 2316    | 15073.89                                           | 12836.59 | 2329    | 15022.31                                           | 12731.65 |
| 2317    | 15075.42                                           | 12835.84 | 2330    | 15027.62                                           | 12728.87 |
| 2318    | 15071.88                                           | 12828.61 | 2331    | 14962.49                                           | 12637.32 |
| 2319    | 15071.52                                           | 12828.78 | 2332    | 14960.70                                           | 12637.65 |
| 2320    | 15066.66                                           | 12831.04 | 2333    | 14959.76                                           | 12632.21 |
| 2321    | 15065.97                                           | 12825.94 | 2334    | 14960.99                                           | 12632.15 |

Приложение 9  
к постановлению Правительства Москвы  
от 10 июня 2025 г. № 1338-ПП

Внесение изменения в приложение 1 к постановлению Правительства Москвы  
от 23 ноября 2021 г. № 1842-ПП

2.10(2). Перечень зон планируемого размещения линейных объектов к чертежу границ зон планируемого  
размещения линейных объектов

| №<br>п/п | № зоны<br>на чертеже | Назначение зоны<br>планируемого<br>размещения                    | Наименование объекта                                                                                          | Характеристики объекта |                  |
|----------|----------------------|------------------------------------------------------------------|---|------------------------|------------------|
|          |                      |                                                                  |   | Площадь, кв.м          | Протяженность, м |
| 1        | 2                    | 3                                                                | 4   | 5                      | 6                |
| 1        | 1                    | Зона планируемого<br>размещения объектов<br>улично-дорожной сети | Участок Краснобогатырской<br>улицы от Большой<br>Черкизовской улицы до<br>Просторной улицы                    | 54281                  | 795              |
| 2        | 11                   | Зона планируемого<br>размещения объектов<br>улично-дорожной сети | Проектируемый проезд<br>№ 1 от дома 62, строения<br>5 по Краснобогатырской<br>улице до проспекта<br>Ветеранов | 19975                  | 430              |
| 3        | 13                   | Зона планируемого<br>размещения объектов<br>улично-дорожной сети | Участок Алымова переулка<br>от Краснобогатырской<br>улицы до Алымова улицы                                    | 8069                   | 325              |

| № п/п | № зоны на чертеже | Назначение зоны планируемого размещения                         | Наименование объекта   | Характеристики объекта |                  |
|-------|-------------------|-----------------------------------------------------------------|---|------------------------|------------------|
|       |                   |                                                                 |   | Площадь, кв.м          | Протяженность, м |
| 1     | 2                 | 3                                                               | 4   | 5                      | 6                |
| 4     | 14                | Зона планируемого размещения объектов улично-дорожной сети      | Участок улицы Богородский Вал от набережной Ганнушкина до дома 6, корпуса 2 по улице Богородский Вал                           | 16363                  | 380              |
| 5     | 16                | Зона планируемого размещения объектов улично-дорожной сети      | Участок улицы Преображенский Вал от Большой Черкизовской улицы до примыкания въезда/выезда от дома 8 по Преображенской площади | 2148                   | 90               |
| 6     | 25                | Зона планируемого размещения наземных транспортных коммуникаций | Участок трамвайной линии   | 36987                  | 3182             |
| 7     | 30                | Зона планируемого размещения объектов улично-дорожной сети      | Участок Алымова улицы от Просторной улицы до Алымова улицы, дом 3                                                              | 285                    | 53               |
| 8     | 31                | Зона планируемого размещения наземных сооружений                | Объекты пешеходной инфраструктуры                                                                                              | 798                    | 183              |
| 9     | 32                | Зона планируемого размещения наземных сооружений                | Подъездные дороги к улице Богородский Вал, дом 6, корпус 1                                                                     | 67                     | 6                |
| 10    | 33                | Зона планируемого размещения объектов улично-дорожной сети      | Участок Потешной улицы   | 140                    | 6                |

#### Приложение 10


к постановлению Правительства Москвы  
от 10 июня 2025 г. № 1338-ПП

Внесение изменения в приложение 1 к постановлению Правительства Москвы  
от 23 ноября 2021 г. № 1842-ПП

#### **2.11(2). Перечень зон планируемого размещения линейных объектов, подлежащих реконструкции в связи с изменением их местоположения, к чертежу границ зон планируемого размещения линейных объектов, подлежащих реконструкции в связи с изменением их местоположения**

| № п/п | № зоны на чертеже | Назначение зоны планируемого размещения                                                                                              | Наименование объекта                                              | Характеристики объекта |                  |
|-------|-------------------|---|-------------------------------------------------------------------|------------------------|------------------|
|       |                   |   |                                                                   | Площадь, кв.м          | Протяженность, м |
| 1     | 2                 | 3   | 4                                                                 | 5                      | 6                |
| 1     | 1                 | Зона планируемого размещения объектов инженерной инфраструктуры, подлежащих реконструкции в связи с изменением их местоположения     | Объекты инженерных коммуникаций                                   | 551455                 | –                |
| 2     | 2                 | Зона планируемого размещения кабельных линий электропередачи 220 кВ, подлежащих реконструкции в связи с изменением их местоположения | Кабельные линии 220 кВ направлениями «ТЭЦ-23-Елоховская № 1, № 2» | 7093                   | –                |

**Схема границ объекта природного комплекса № 2  
Восточного административного округа города Москвы  
"Долина реки Яузы от улицы Богатырский Мост до  
улицы Богородский Вал"**

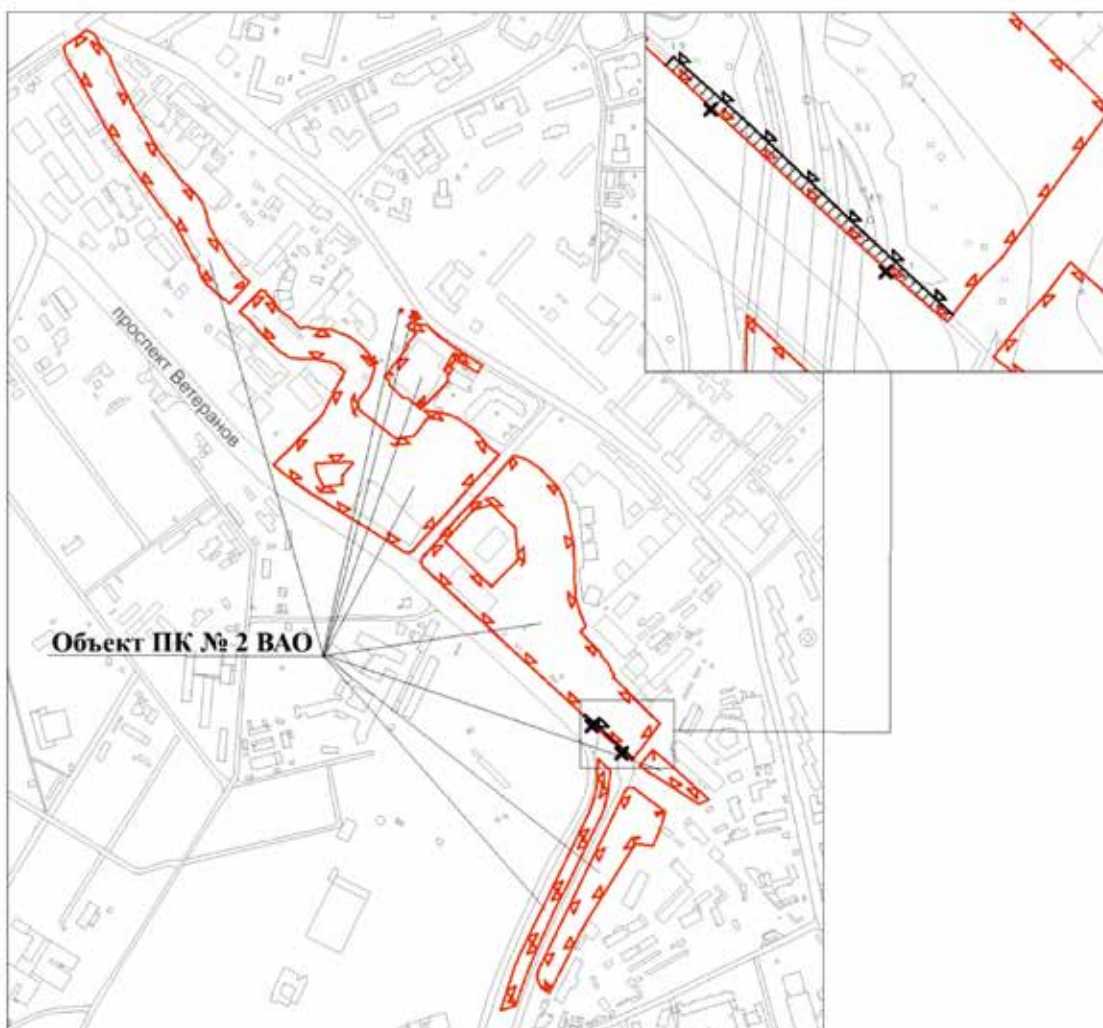


**УСЛОВНЫЕ ОБОЗНАЧЕНИЯ**

-  существующие границы объектов природного комплекса города Москвы
-  отменяемые границы объектов природного комплекса города Москвы
-  устанавливаемые границы объектов природного комплекса города Москвы
-  участок территории, исключаемый из состава объекта природного комплекса № 2 Восточного административного округа города Москвы "Долина реки Яузы от улицы Богатырский Мост до улицы Богородский Вал", площадью 0,04 га

Приложение 12  
к постановлению Правительства Москвы  
от 10 июня 2025 г. № 1338-ПП

**Схема границ объекта природного комплекса № 130  
Восточного административного округа города Москвы  
"Сквер на Краснобогатырской улице"**

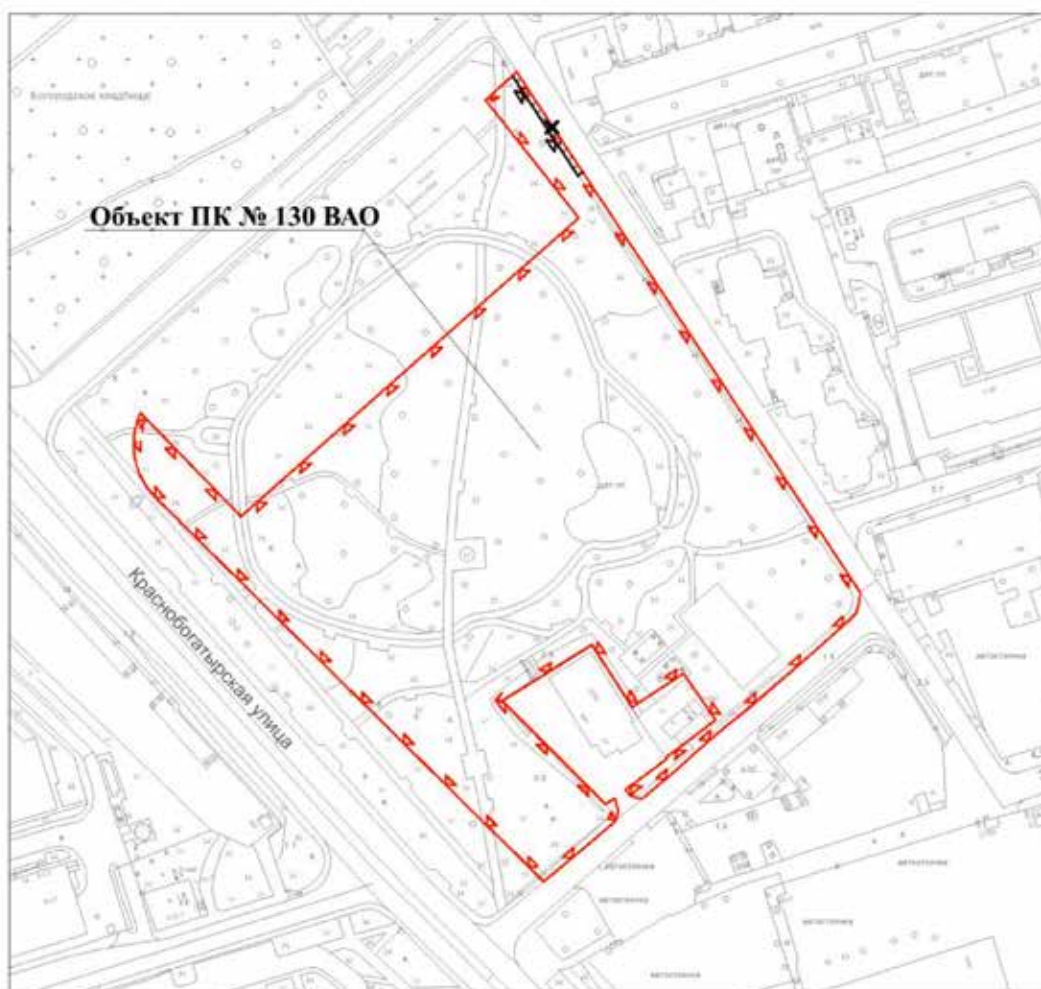

**УСЛОВНЫЕ ОБОЗНАЧЕНИЯ**


-  существующие границы объектов природного комплекса города Москвы
-  отменяемые границы объектов природного комплекса города Москвы
-  устанавливаемые границы объектов природного комплекса города Москвы
-  участок территории, исключаемый из состава объекта природного комплекса № 130 Восточного административного округа города Москвы "Сквер на Краснобогатырской улице", площадью 0,01 га



## Приложение 13

к постановлению Правительства Москвы  
от 10 июня 2025 г. № 1338-ПП

**Схема границ объекта природного комплекса № 144  
Восточного административного округа города Москвы  
"Озелененная территория около дома 1, корпус 1 по  
Большой Черкизовской улице"**

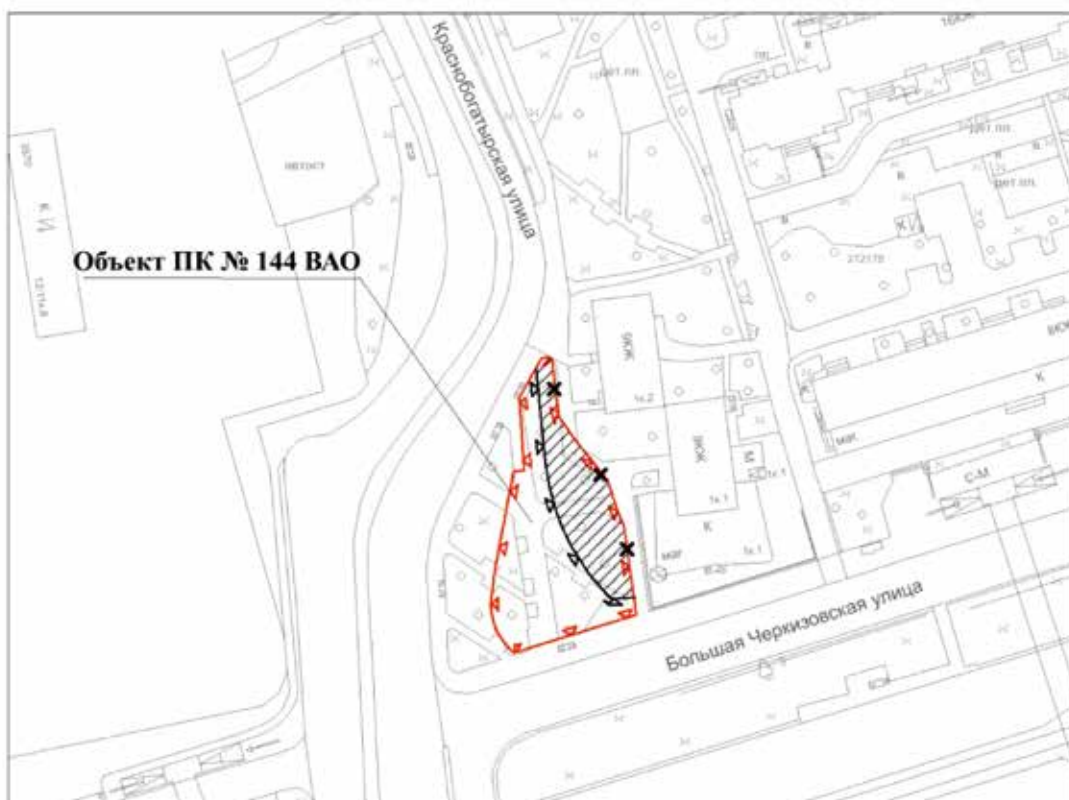

**УСЛОВНЫЕ ОБОЗНАЧЕНИЯ**



существующие границы объектов природного комплекса города Москвы



отменяемые границы объектов природного комплекса города Москвы



устанавливаемые границы объектов природного комплекса города Москвы




участок территории, исключаемый из состава объекта природного комплекса № 144 Восточного административного округа города Москвы "Озелененная территория около дома 1, корпус 1 по Большой Черкизовской улице", площадью 0,06 га

## Приложение 14

к постановлению Правительства Москвы  
от 10 июня 2025 г. № 1338-ПП

**Схема границ объекта природного комплекса № 146  
Восточного административного округа города Москвы  
"Озелененная территория около дома 9а на Преображенской площади"**

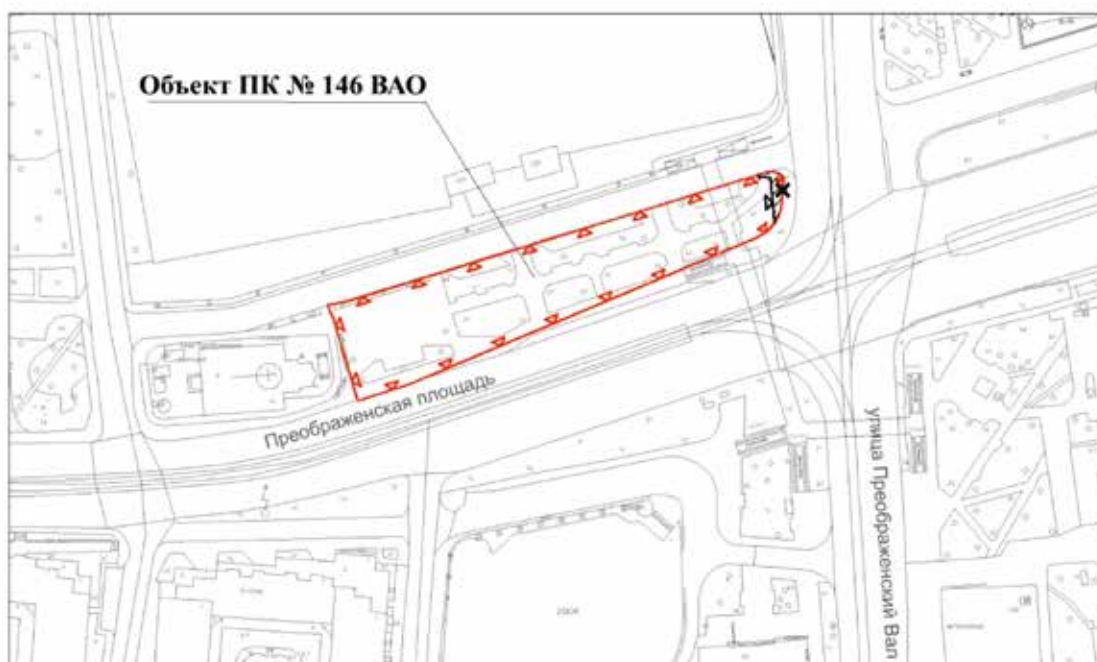

## УСЛОВНЫЕ ОБОЗНАЧЕНИЯ



существующие границы объектов природного комплекса города Москвы



отменяемые границы объектов природного комплекса города Москвы



устанавливаемые границы объектов природного комплекса города Москвы



участок территории, исключаемый из состава объекта природного комплекса № 146 Восточного административного округа города Москвы "Озелененная территория около дома 9а на Преображенской площади", площадью 0,01 га

Внесение изменений в приложение 1 к постановлению Правительства Москвы  
от 19 января 1999 г. № 38

**ПЕРЕЧЕНЬ ТЕРРИТОРИЙ ПРИРОДНОГО КОМПЛЕКСА Г. МОСКВЫ  
(кроме особо охраняемых природных территорий и объектов Природного комплекса  
Центрального административного округа)**

| №<br>объекта | Наименование объекта<br>Природного комплекса                                      | Режим<br>регулирования<br>градостроительной деятельности | Площадь **,<br>га |
|--------------|-----------------------------------------------------------------------------------|----------------------------------------------------------|-------------------|
| 1            | 2                                                                                 | 3                                                        | 4                 |
| ВОСТОЧНЫЙ АО |                                                                                   |                                                          |                   |
| 2            | Долина реки Яузы от улицы<br>Богатырский Мост до улицы<br>Богородский Вал         | Озелененная территория общего<br>пользования             | 19,69             |
| 130          | Сквер на Краснобогатырской улице                                                  | Озелененная территория общего<br>пользования             | 2,44              |
| 144          | Озелененная территория около<br>дома 1, корпус 1 по Большой<br>Черкизовской улице | Озелененная территория общего<br>пользования             | 0,09              |
| 146          | Озелененная территория около дома 9а<br>на Преображенской площади                 | Озелененная территория общего<br>пользования             | 0,46              |

**Об утверждении проекта планировки территории линейного объекта участка  
улично-дорожной сети – участок проспекта Генерала Дорохова на пересечении с  
улицей Генерала Ермолова**

Постановление Правительства Москвы от 10 июня 2025 года № 1339-ПП

В соответствии с Градостроительным кодексом Российской Федерации, постановлением Правительства Российской Федерации от 12 мая 2017 г. № 564 «Об утверждении Положения о составе и содержании документации по планировке территории, предусматривающей размещение одного или нескольких линейных объектов», Законом города Москвы от 25 июня 2008 г. № 28 «Градостроительный кодекс города Москвы», постановлением Правительства Москвы от 22 марта 2022 г. № 438-ПП «О реализации положений пункта 2 статьи 7 Федерального закона от 14 марта 2022 г. № 58-ФЗ «О внесении изменений в отдельные законодательные акты Российской Федерации» **Правительство Москвы постановляет:**


1. Утвердить проект планировки территории линейного объекта участка улично-дорожной сети – участок проспекта Генерала Дорохова на пересечении с улицей Генерала Ермолова (приложение).
2. Контроль за выполнением настоящего постановления возложить на заместителя Мэра Москвы в Правительстве Москвы по вопросам градостроительной политики и строительства Ефимова В.В.

Мэр Москвы **С.С.Собянин**

Проект планировки территории линейного объекта участка улично-дорожной сети – участок проспекта Генерала Дорохова на пересечении с улицей Генерала Ермолова

**1. Графическая часть**



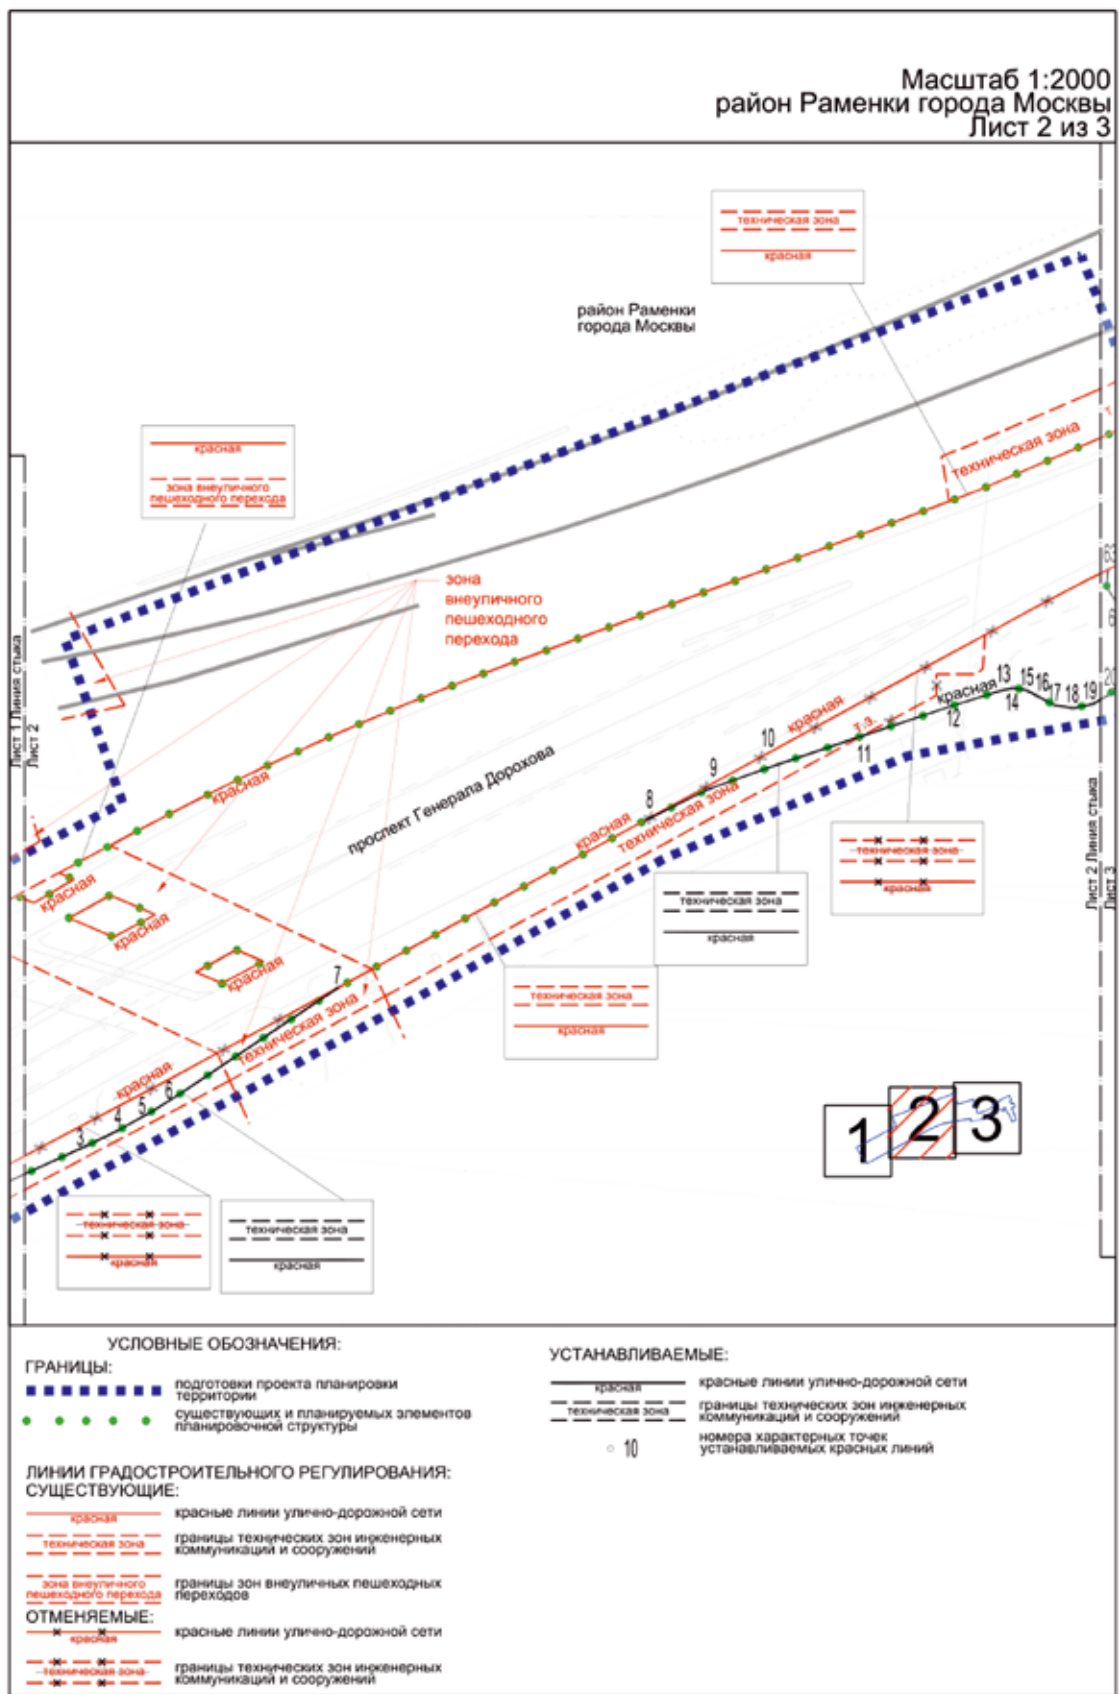



**УСЛОВНЫЕ ОБОЗНАЧЕНИЯ:**

**ГРАНИЦЫ:**

- ■ ■ ■ ■ ■ ■ ■ подготовки проекта планировки территории
- ● ● ● ● существующих и планируемых элементов планировочной структуры

**ЛИНИИ ГРАДОСТРОИТЕЛЬНОГО РЕГУЛИРОВАНИЯ:  
СУЩЕСТВУЮЩИЕ:**

- красная — красные линии улично-дорожной сети
- техническая зона — границы технических зон инженерных коммуникаций и сооружений

**ОТМЕНЯЕМЫЕ:**

- ✗ красная ✗ красные линии улично-дорожной сети

**УСТАНАВЛИВАЕМЫЕ:**

- красная ○ красные линии улично-дорожной сети
- 27 ○ номера характерных точек устанавливаемых красных линий

### 1.1.2. Перечень координат характерных точек устанавливаемых красных линий


| № точки | Координаты точки<br>(система координат, используемая<br>для ведения Единого государственного<br>реестра недвижимости (МСК-77)) |         |
|---------|---|---------|
|         | X   | Y       |
| 1       | 2   | 3       |
| 1       | 7038.13   | 1424.99 |
| 2       | 7045.11   | 1440.98 |
| 3       | 7080.47   | 1518.41 |
| 4       | 7085.85   | 1529.38 |
| 5       | 7091.81   | 1540.04 |
| 6       | 7098.34   | 1550.37 |
| 7       | 7133.55   | 1602.89 |
| 8       | 7189.31   | 1705.02 |
| 9       | 7199.90   | 1726.43 |
| 10      | 7208.24   | 1749.92 |
| 11      | 7217.58   | 1777.68 |
| 12      | 7228.09   | 1808.92 |
| 13      | 7233.01   | 1824.61 |
| 14      | 7233.72   | 1828.58 |
| 15      | 7233.08   | 1832.56 |
| 16      | 7231.18   | 1836.12 |
| 17      | 7228.06   | 1841.89 |
| 18      | 7227.05   | 1848.37 |
| 19      | 7228.27   | 1854.82 |
| 20      | 7231.57   | 1860.49 |
| 21      | 7236.57   | 1864.73 |
| 22      | 7242.54   | 1877.34 |
| 23      | 7244.01   | 1884.50 |
| 24      | 7245.40   | 1891.23 |
| 25      | 7244.68   | 1908.51 |
| 26      | 7243.97   | 1910.88 |
| 27      | 7244.03   | 1970.03 |
| 28      | 7246.84   | 2015.94 |
| 29      | 7248.49   | 2027.20 |
| 30      | 7251.44   | 2038.19 |
| 31      | 7258.76   | 2046.19 |
| 32      | 7271.67   | 2066.16 |

| № точки | Координаты точки<br>(система координат, используемая<br>для ведения Единого государственного<br>реестра недвижимости (МСК-77)) |         |
|---------|---|---------|
|         | X   | Y       |
| 1       | 2   | 3       |
| 33      | 7278.45   | 2072.95 |
| 34      | 7292.96   | 2086.57 |
| 35      | 7310.50   | 2110.43 |
| 36      | 7316.56   | 2119.45 |
| 37      | 7321.88   | 2130.50 |
| 38      | 7320.01   | 2137.41 |
| 39      | 7276.18   | 2156.19 |
| 40      | 7281.05   | 2167.56 |
| 41      | 7288.50   | 2164.89 |
| 42      | 7293.39   | 2177.70 |
| 43      | 7297.85   | 2175.91 |
| 44      | 7307.01   | 2172.25 |
| 45      | 7303.17   | 2162.16 |
| 46      | 7329.53   | 2150.54 |
| 47      | 7333.33   | 2152.11 |
| 48      | 7337.06   | 2160.26 |
| 49      | 7351.78   | 2154.39 |
| 50      | 7347.14   | 2143.14 |
| 51      | 7336.64   | 2120.31 |
| 52      | 7332.05   | 2101.00 |
| 53      | 7319.36   | 2083.56 |
| 54      | 7303.10   | 2071.67 |
| 55      | 7287.33   | 2050.22 |
| 56      | 7276.04   | 2032.00 |
| 57      | 7267.77   | 2012.23 |
| 58      | 7262.72   | 1991.40 |
| 59      | 7261.03   | 1970.03 |
| 60      | 7260.83   | 1868.18 |
| 61      | 7262.70   | 1862.73 |
| 62      | 7267.52   | 1859.57 |
| 63      | 7273.27   | 1860.04 |



### 1.2. Чертеж границ зон планируемого размещения линейных объектов

Масштаб 1:2000  
район Раменки города Москвы  
Лист 1 из 3

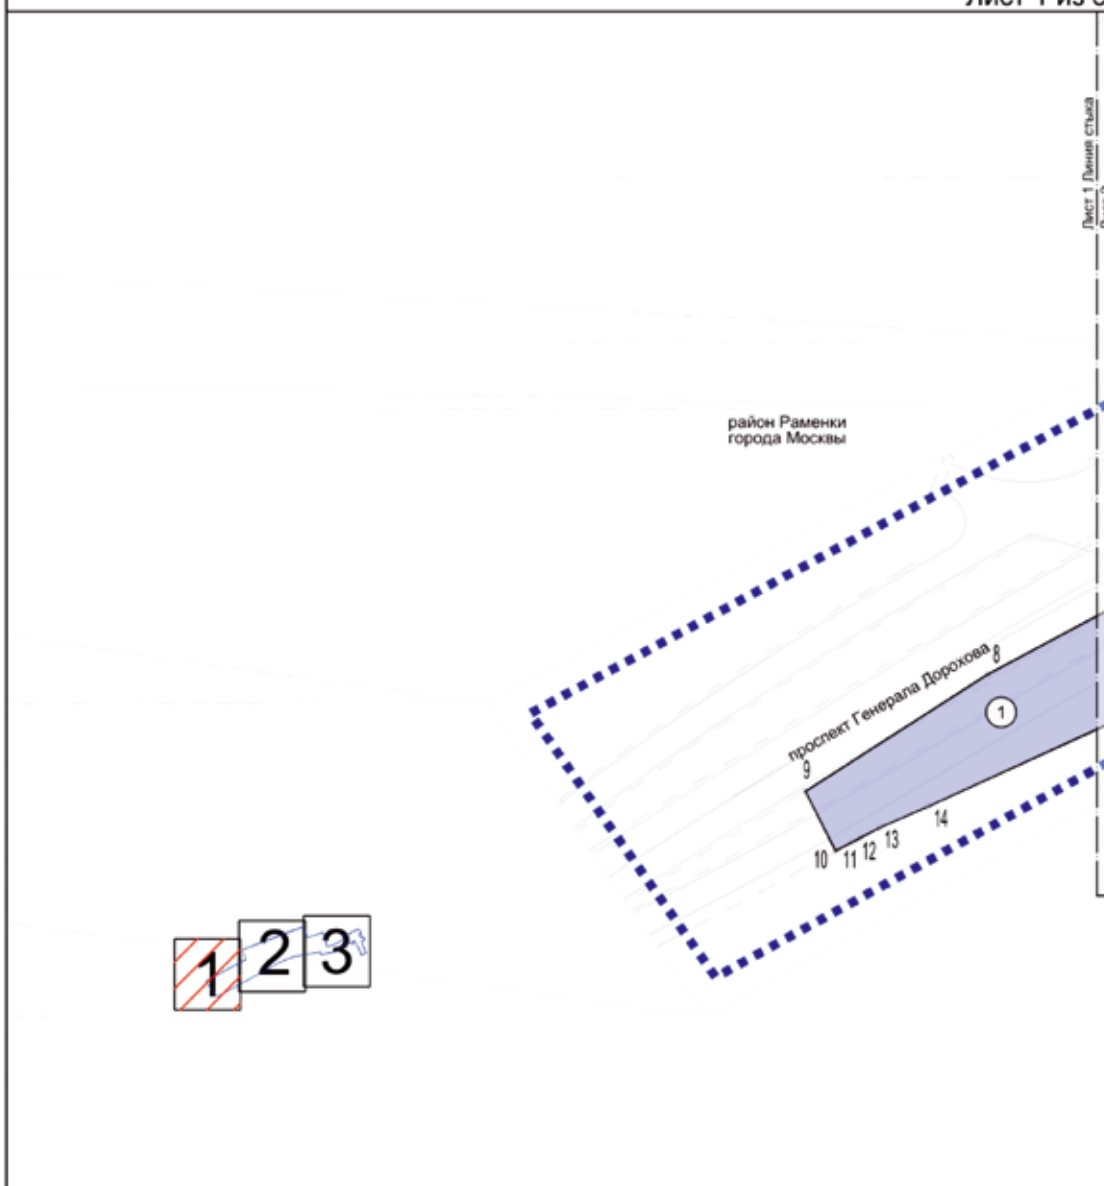

УСЛОВНЫЕ ОБОЗНАЧЕНИЯ:

ГРАНИЦЫ:

**ГРАНИЦЫ:**

■ ■ ■ ■ ■ ■ ■ ■ подготовки проекта планировки территории

\_\_\_\_\_ зона планируемого размещения линейных объектов


ЗОНЫ ПЛАНИРУЕМОГО РАЗМЕЩЕНИЯ ЛИНЕЙНЫХ  
ОБЪЕКТОВ:

 объектов улично-дорожной сети


• 14 номера характерных точек границ зон планируемого размещения линейных объектов

① номер зоны планируемого размещения линейных объектов



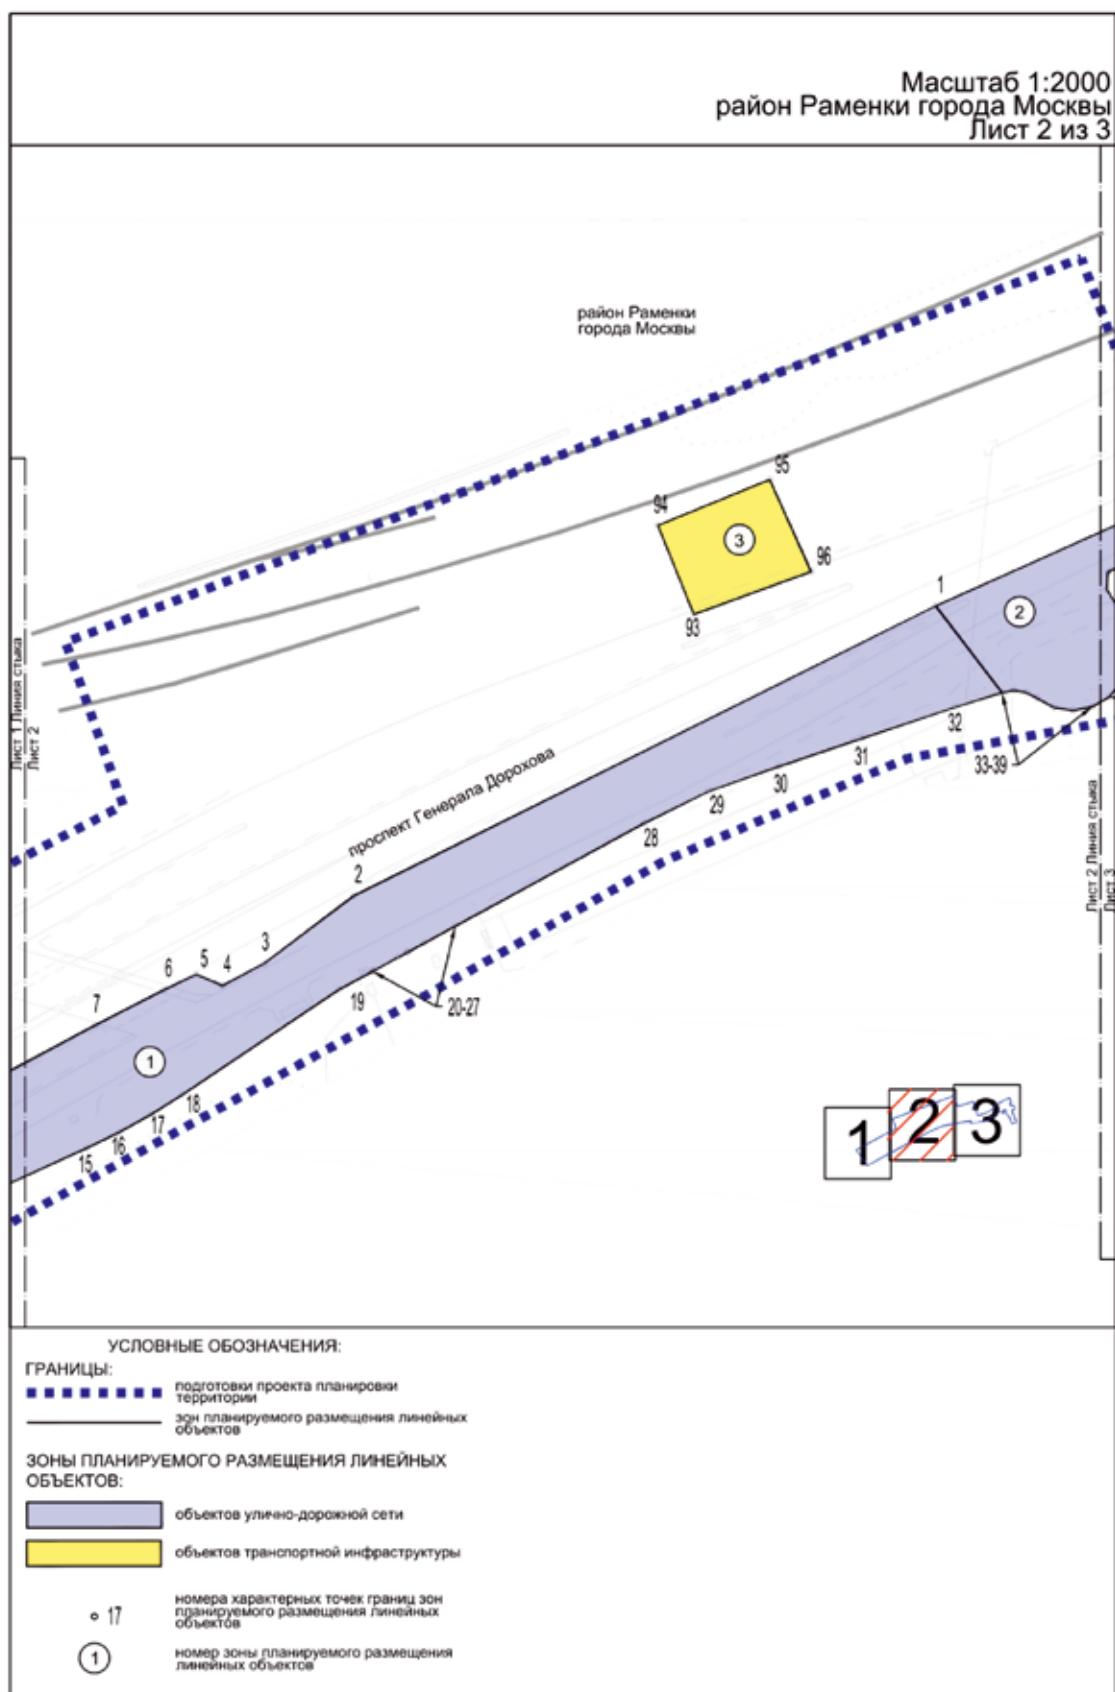


Масштаб 1:2000  
район Раменки города Москвы  
Лист 3 из 3

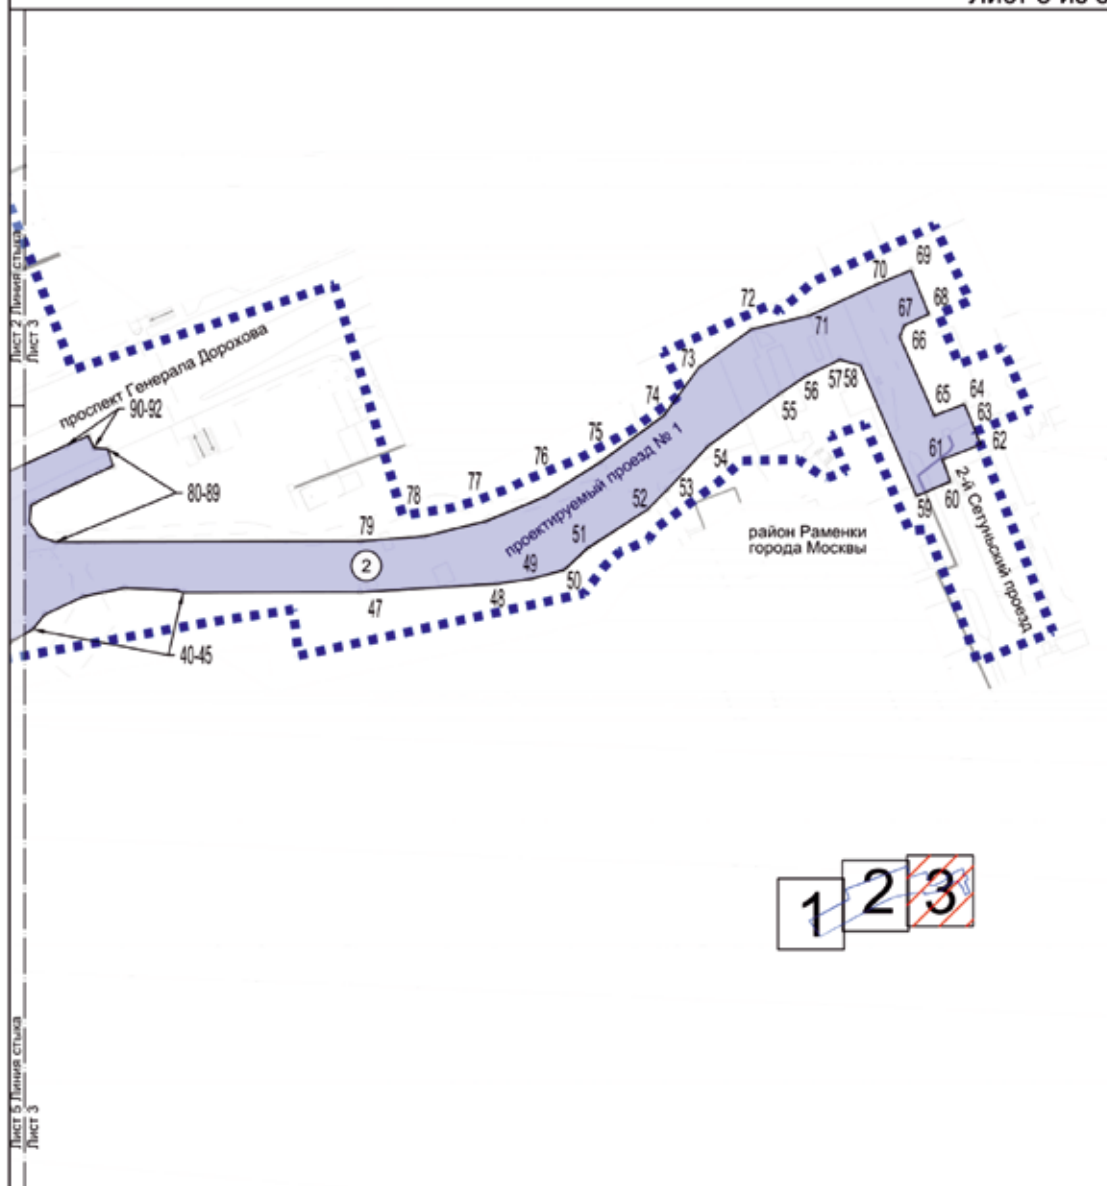



- УСЛОВНЫЕ ОБОЗНАЧЕНИЯ:**
- ГРАНИЦЫ:**
- подготовка проекта планировки территории
  - зона планируемого размещения линейных объектов
- ЗОНЫ ПЛАНИРУЕМОГО РАЗМЕЩЕНИЯ ЛИНЕЙНЫХ ОБЪЕКТОВ:**
- объекты улично-дорожной сети
  - 50 номера характерных точек границ зон планируемого размещения линейных объектов
  - ② номер зоны планируемого размещения линейных объектов

1.3. Чертеж границ зон планируемого размещения линейных объектов, подлежащих реконструкции в связи с изменением их местоположения

Масштаб 1:2000  
район Раменки города Москвы  
Лист 1 из 3

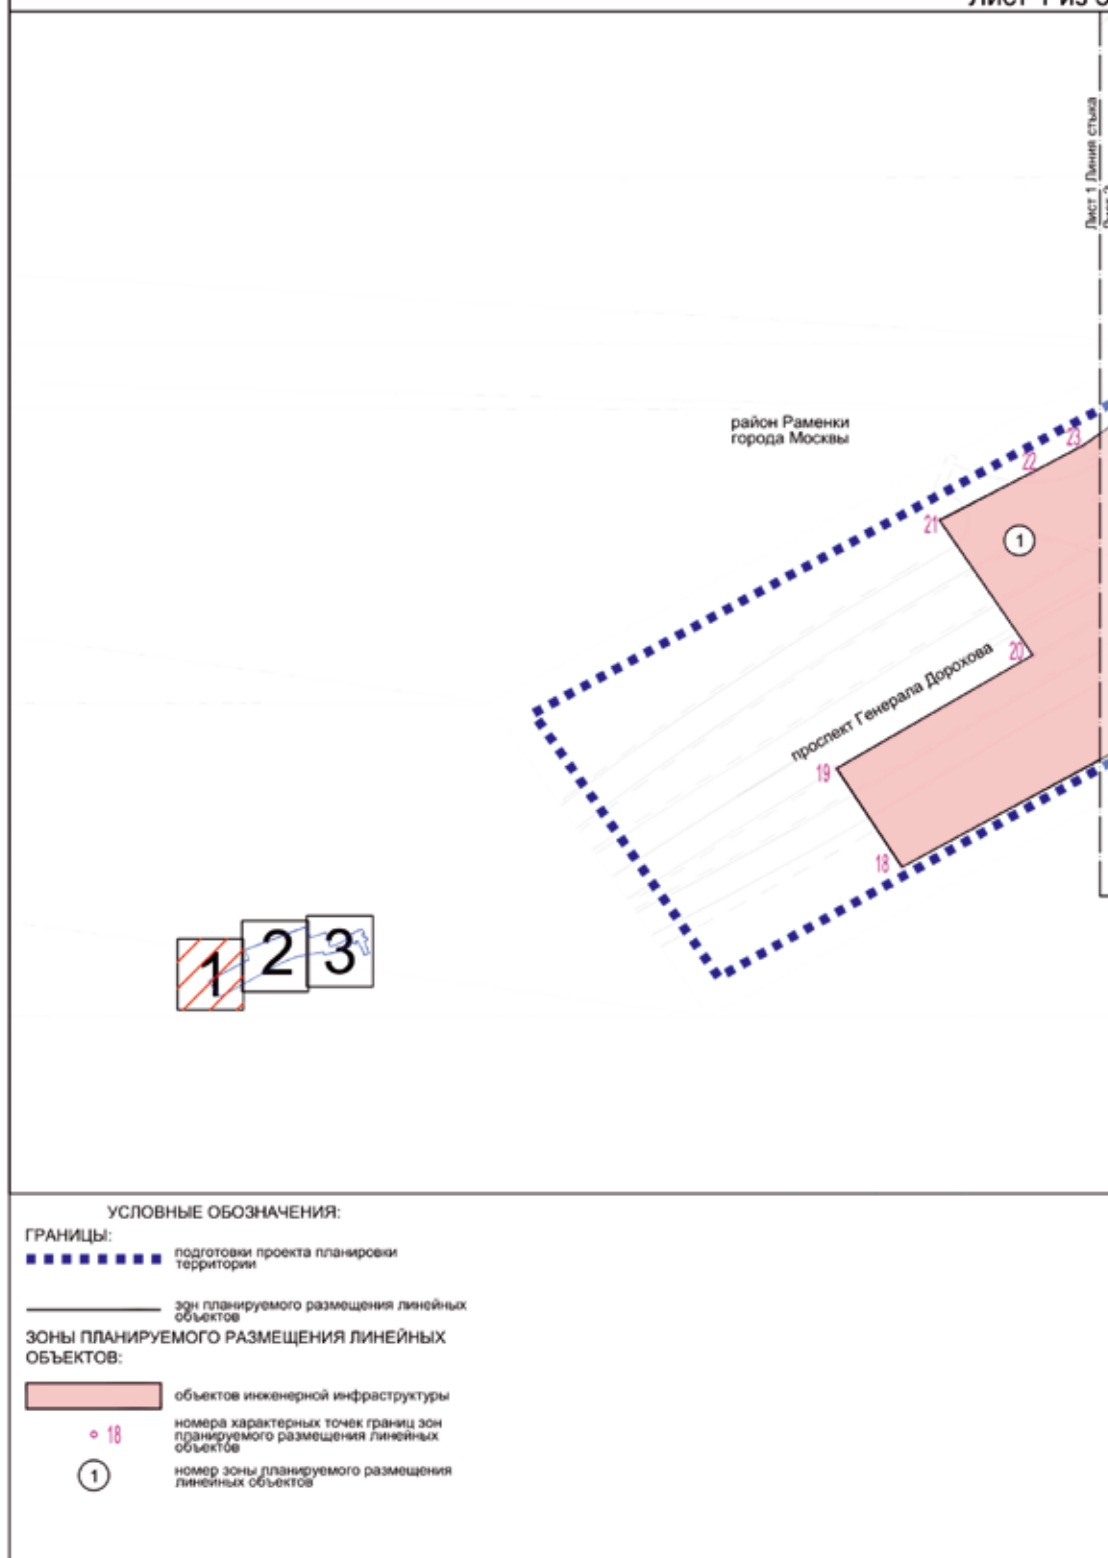


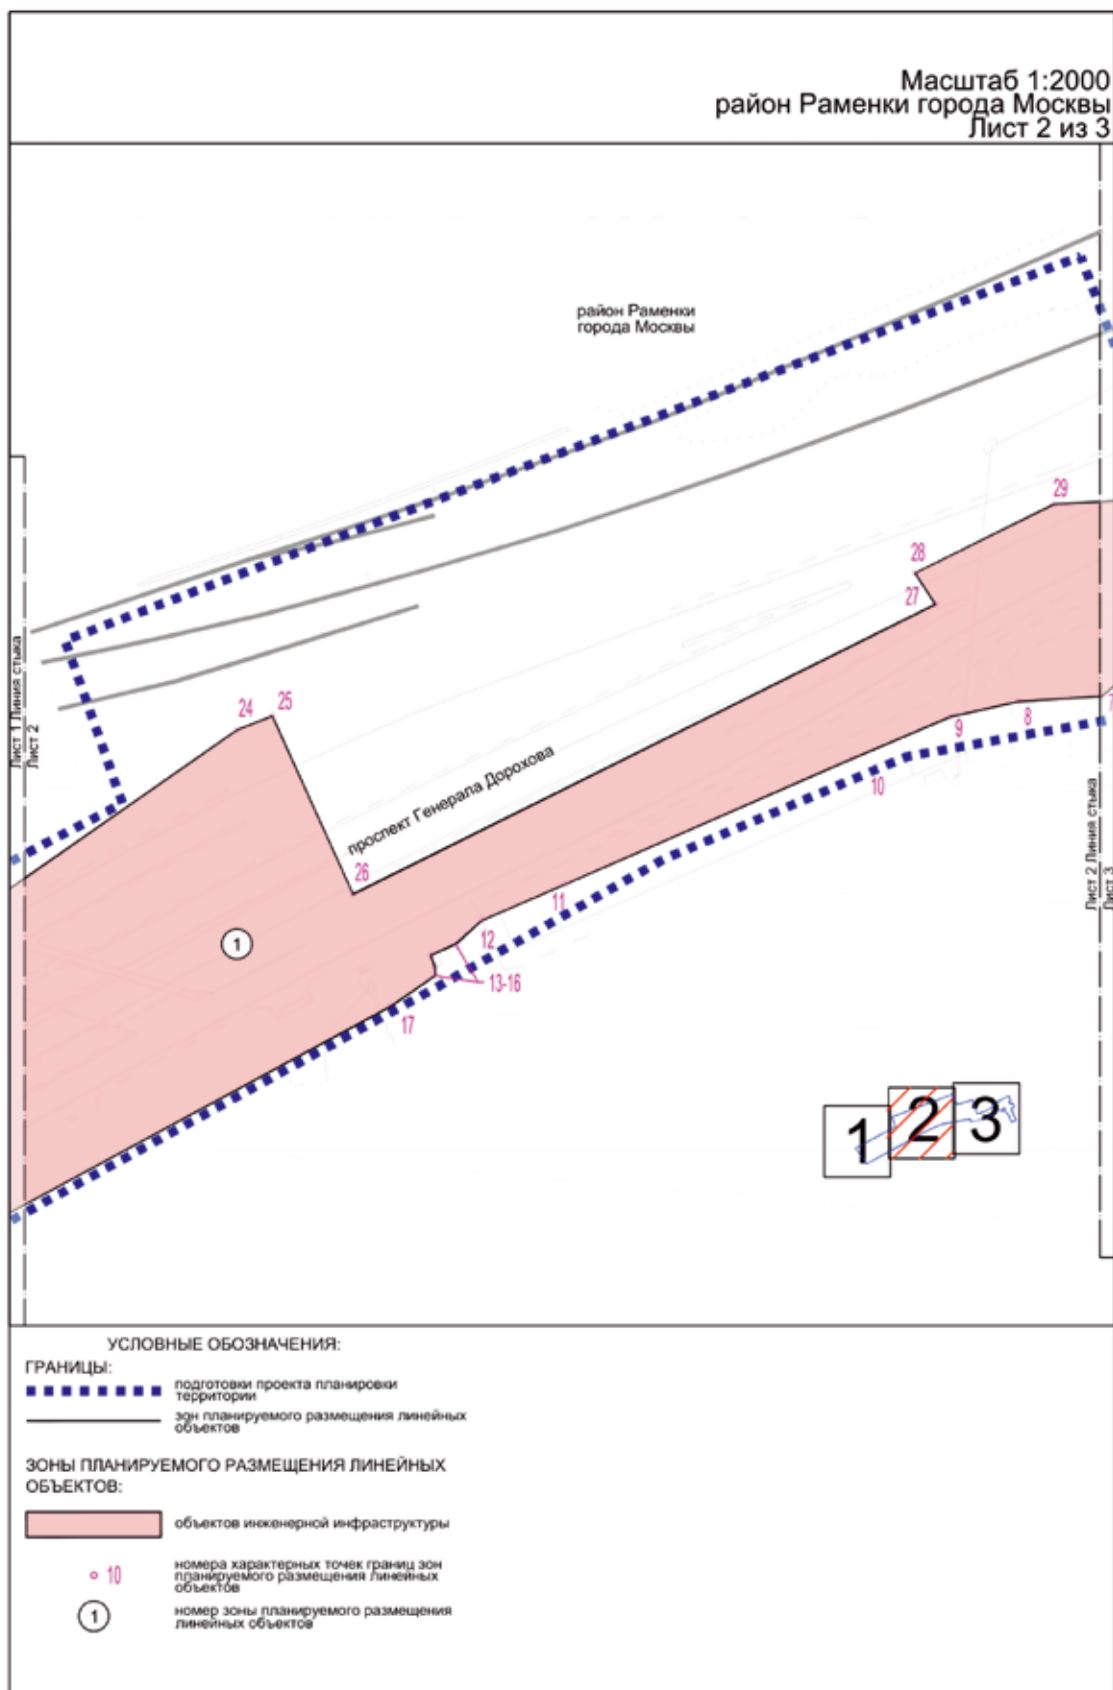

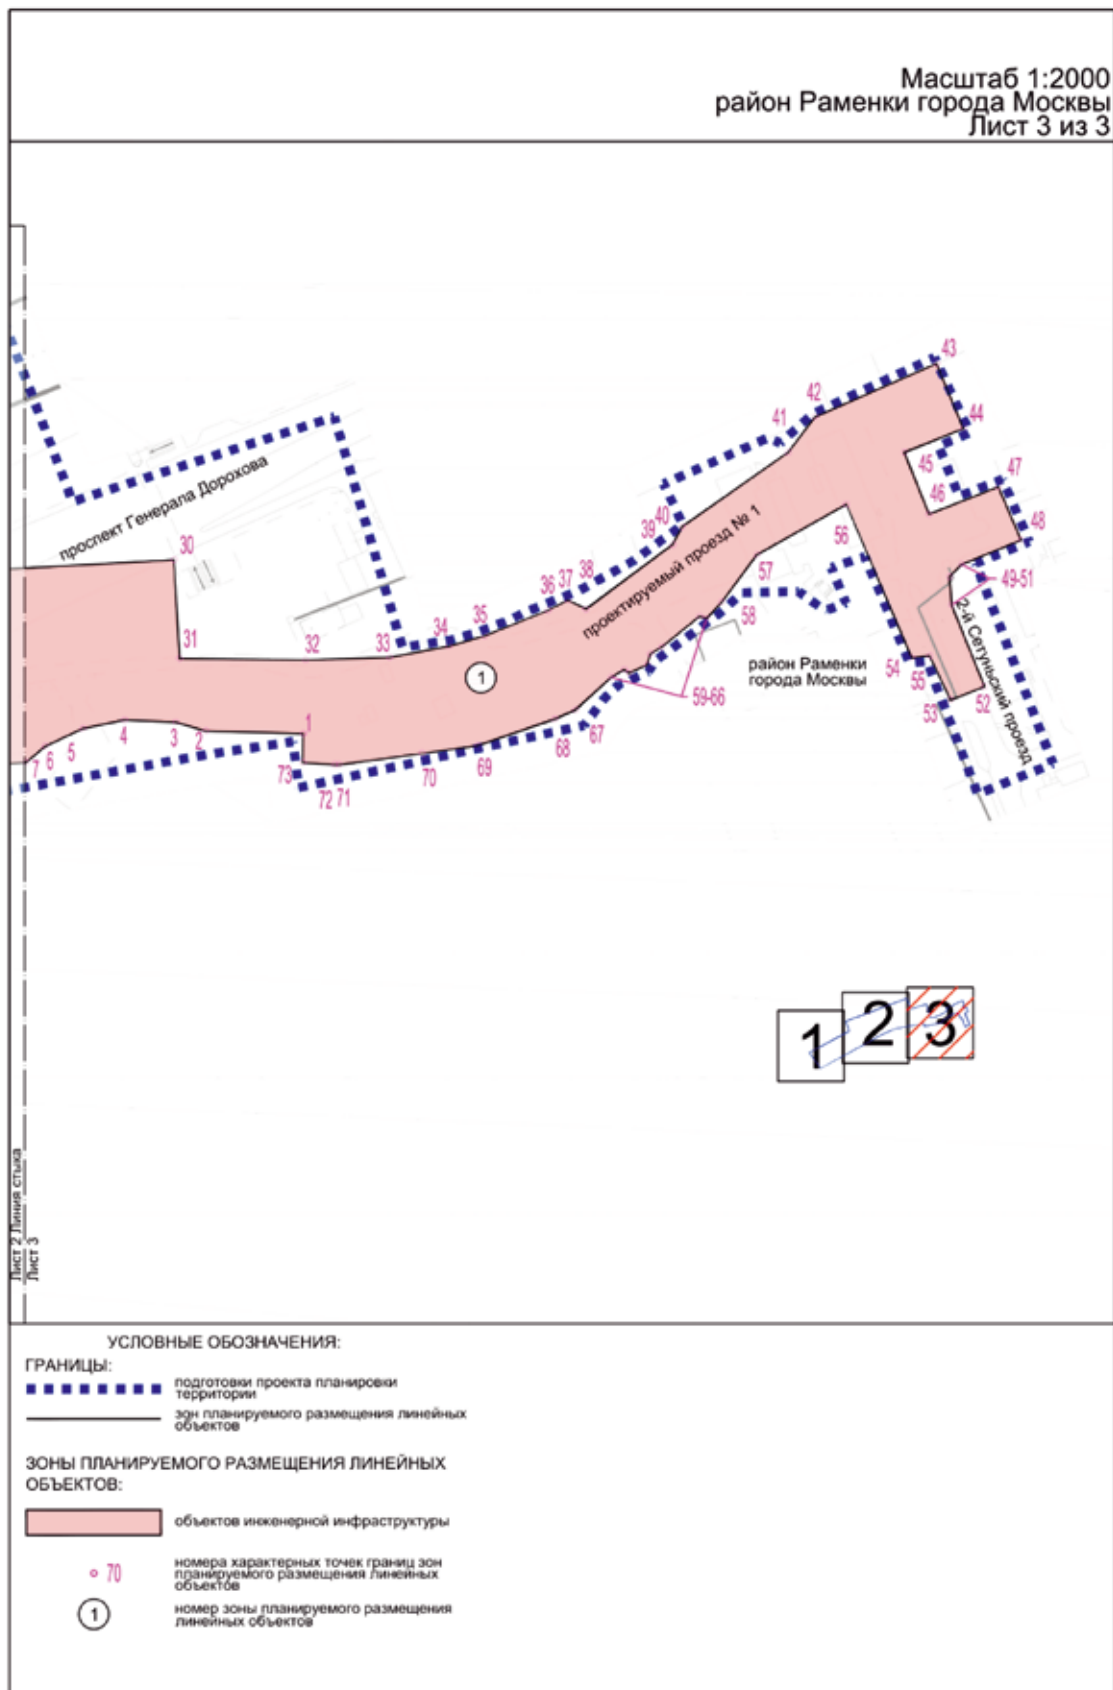

# 1.4. План «Функционально-планировочная организация территории»

Масштаб 1:2000  
район Раменки города Москвы  
Лист 1 из 3

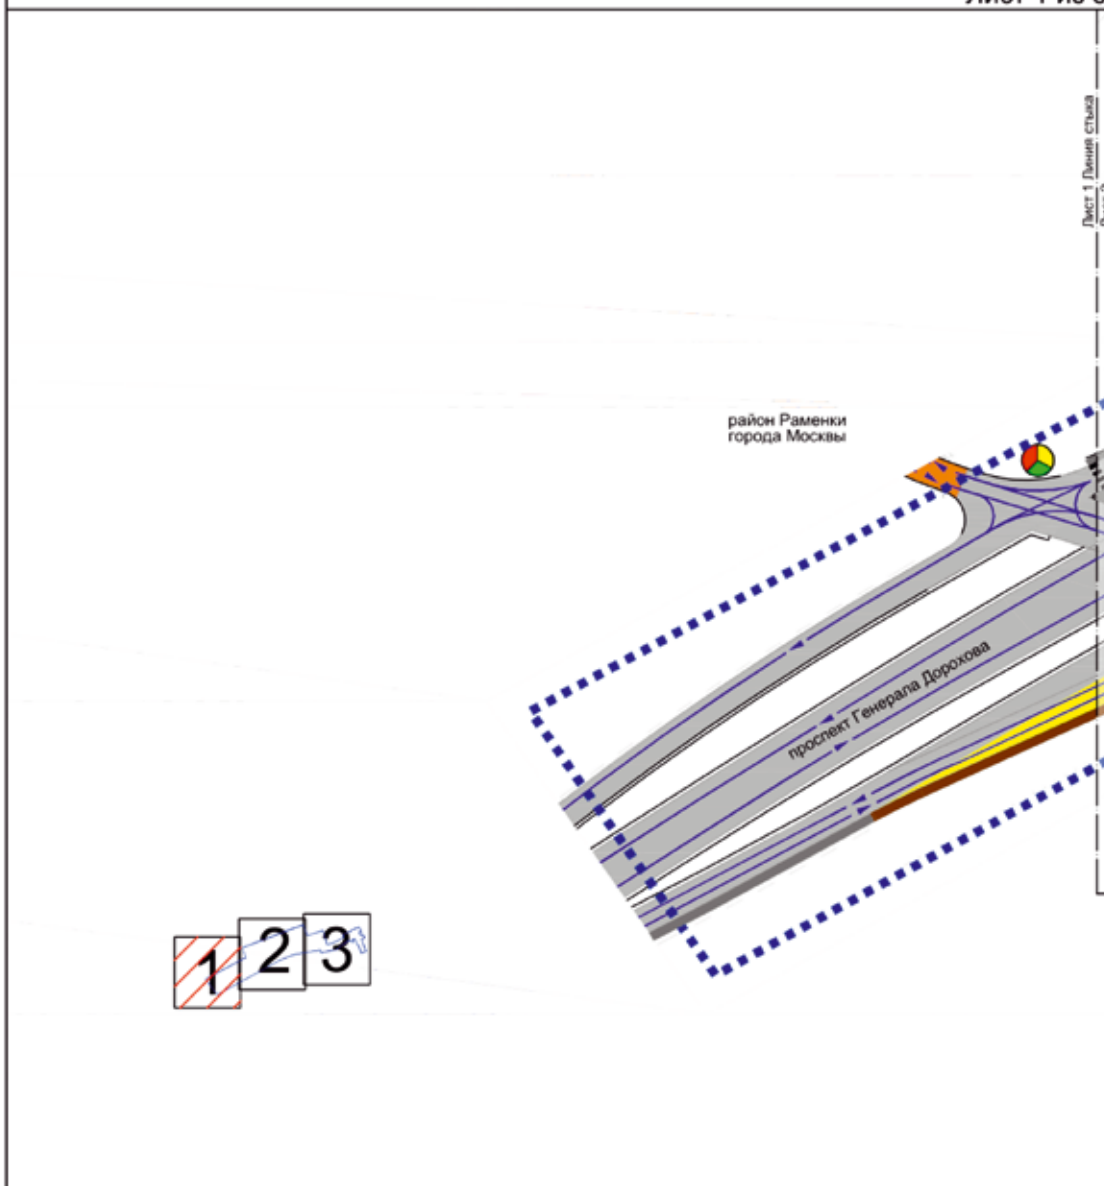


## УСЛОВНЫЕ ОБОЗНАЧЕНИЯ:


### ГРАНИЦЫ:

- подготовка проекта планировки территории
- существующая проезжая часть
- планируемая проезжая часть
- планируемая проезжая часть\*
- организация движения транспорта
- существующий тротуар
- планируемый тротуар
- существующий наземный пешеходный переход
- существующий светофорный объект

\* Представлено в информационных целях

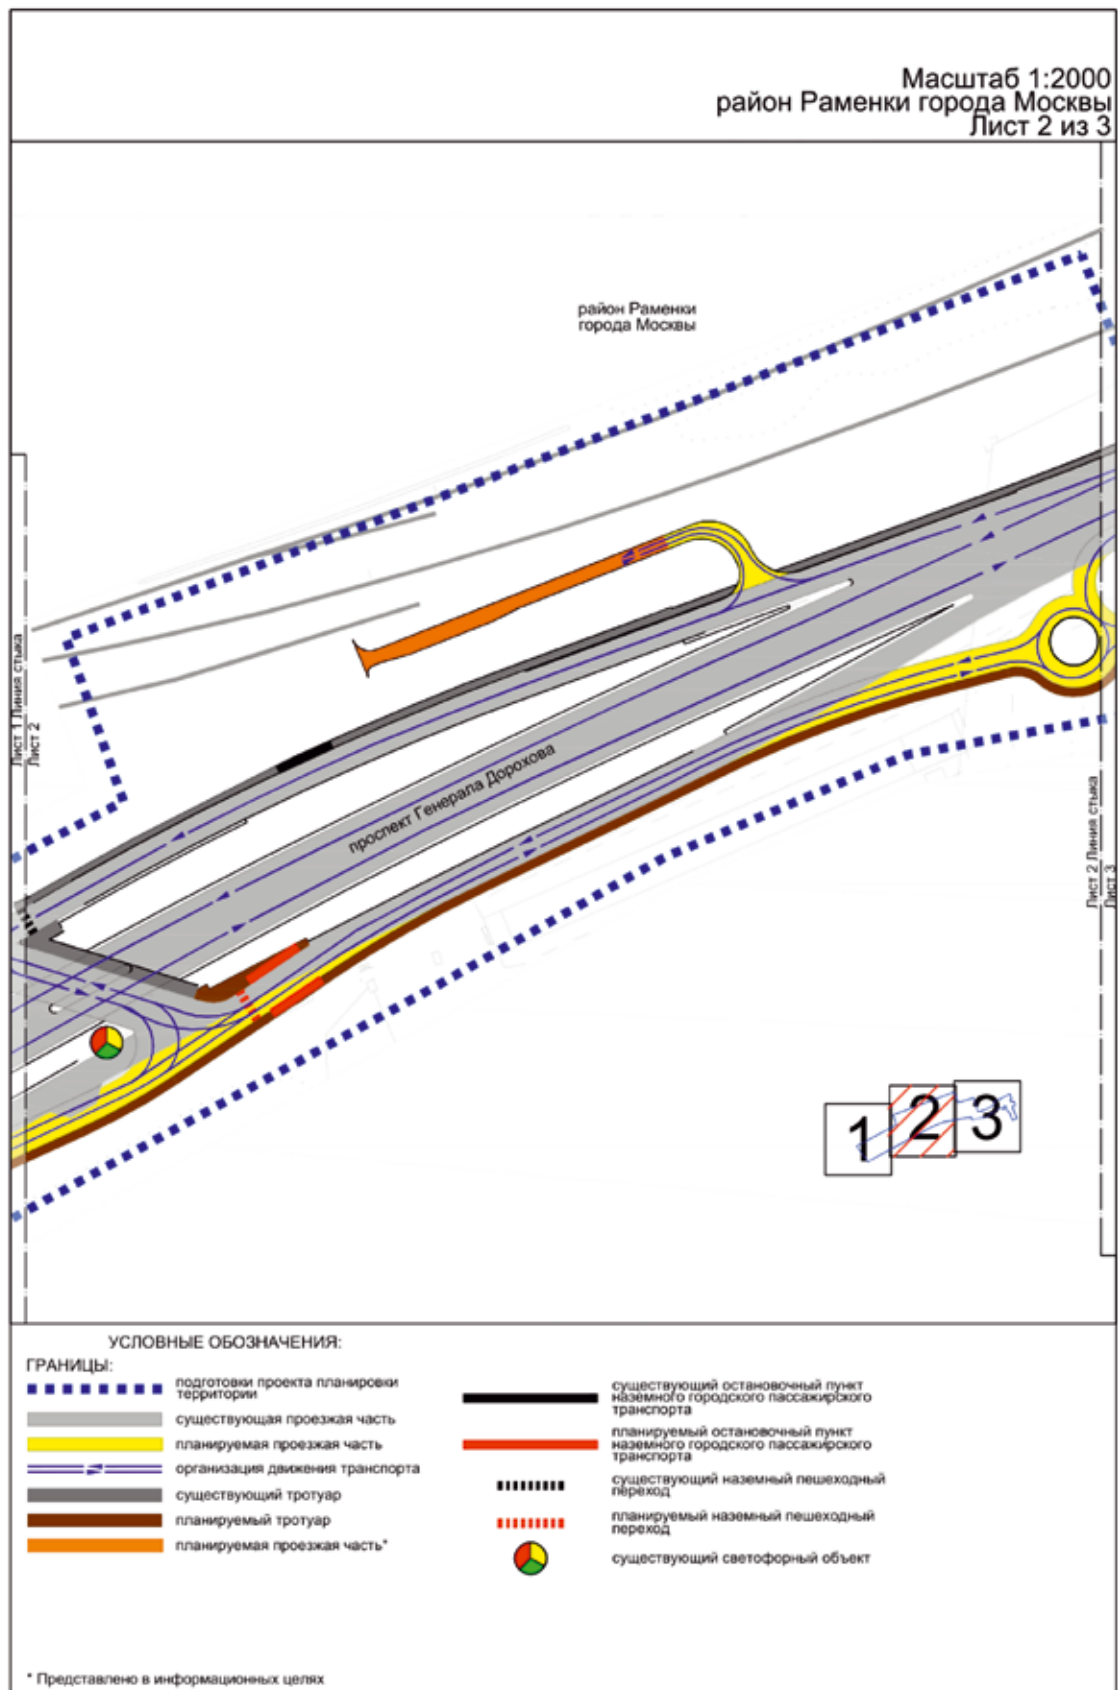

Масштаб 1:2000  
район Раменки города Москвы  
Лист 3 из 3

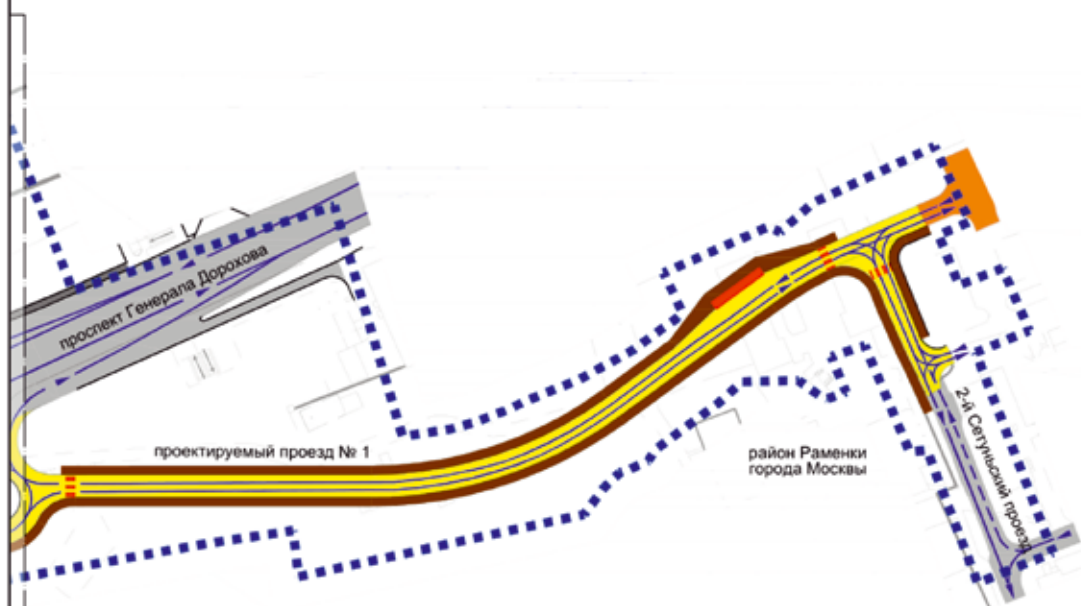

Лист 2  
Лист 3

#### УСЛОВНЫЕ ОБОЗНАЧЕНИЯ:

##### ГРАНИЦЫ:

- ■ ■ ■ ■ ■ ■ ■ ■ ■ подготовка проекта планировки территории
- — — — — существующая проезжая часть
- — — — — планируемая проезжая часть
- — — — — планируемая проезжая часть\*
- — — — — организация движения транспорта
- — — — — организация движения наземного городского пассажирского транспорта
- — — — — существующий тротуар
- — — — — планируемый тротуар
- — — — — планируемый остановочный пункт наземного городского пассажирского транспорта
- — — — — планируемый наземный пешеходный переход

\* Представлено в информационных целях



## 2. Положение о размещении линейных объектов

**2.1. Наименование, основные характеристики (категория, протяженность, проектная мощность, пропускная способность, грузонапряженность, интенсивность движения) и назначение планируемых для размещения линейных объектов, а также линейных объектов, подлежащих реконструкции в связи с изменением их местоположения**

Проект планировки территории линейного объекта участка улично-дорожной сети – участок проспекта Генерала Дорохова на пересечении с улицей Генерала Ермолова подготовлен в соответствии с Законом города Москвы от 5 мая 2010 г. № 17 «О Генеральном плане города Москвы», на основании распоряжения Москомархитектуры от 13 декабря 2023 г. № 2327 «О подготовке проекта планировки территории линейного объекта участка улично-дорожной сети – участок проспекта Генерала Дорохова на пересечении с улицей Генерала Ермолова».

В соответствии с Законом города Москвы от 5 мая 2010 г. № 17 «О Генеральном плане города Москвы» и СП 42.13330.2016 «СНиП 2.07.01-89\* Градостроительство. Планировка и застройка городских и сельских поселений» рассматриваемые участки улично-дорожной сети имеют следующие категории:

- проспект Генерала Дорохова – магистральная улица общегородского значения II класса;
- проектируемый проезд № 1 – магистральная улица районного значения;
- 2-й Сетуньский проезд – улица местного значения.

Проектом планировки территории линейного объекта предусматриваются:

- реконструкция бокового проезда проспекта Генерала Дорохова;
- строительство проектируемого проезда № 1;
- строительство подъездной дороги к объекту железнодорожной инфраструктуры;
- устройство наземных пешеходных переходов.

В соответствии с СП 396.1325800.2018 «Улицы и дороги населенных пунктов. Правила градостроительного проектирования» пропускная способность проектируемых участков улично-дорожной сети (суммарно в одном направлении) составит:

- проспект Генерала Дорохова – 3800 приведенных транспортных единиц;
- 2-й Сетуньский проезд – 800 приведенных транспортных единиц;
- проектируемый проезд № 1 – 800 приведенных транспортных единиц.

В соответствии с расчетами транспортной модели Москвы и Московского региона, созданной на базе лицензионного программного комплекса «ЕММЕ», интенсивность движения транспорта проектируемых участков улично-дорожной сети (в одном направлении) составит:

- проспект Генерала Дорохова – 1500–3800 приведенных транспортных единиц в час пик;
- 2-й Сетуньский проезд – 400 приведенных транспортных единиц в час пик;

- проектируемый проезд № 1 – 200 приведенных транспортных единиц в час пик.

В целях развития инженерного обеспечения территории потребуется осуществить:

- перекладку сетей водопровода  $D=100$  мм;
- перекладку сетей канализации  $D=200$  мм,  $D=250$  мм;
- перекладку теплосети  $2D=219$  мм;
- прокладку сети дождевой канализации  $D=400$  мм;
- перекладку сети дождевой канализации  $D=400$  мм;
- перекладку газовых сетей среднего давления  $D=110$  мм;

- перекладку электрических кабелей 0,4–20 кВ;
- прокладку сетей уличного освещения;
- прокладку 1–2-отверстной телефонной канализации.

Мероприятия по инженерному обеспечению территории (в том числе по перекладке, переустройству и реконструкции существующих сетей с сохранением обеспечения потребителей) и параметры инженерных коммуникаций уточняются на последующих стадиях проектирования в соответствии с техническими условиями эксплуатирующих организаций.

Проектом планировки территории предусмотрены мероприятия по обеспечению сохранности и эксплуатационной надежности существующих инженерных коммуникаций, которые попадают в зону проведения работ и не подлежат переустройству. Мероприятия по сохранению и реконструкции существующих инженерных коммуникаций с разработкой специальных мероприятий определяются на следующих стадиях проектирования.

Общий объем работ по перекладке, переустройству инженерных коммуникаций уточняется на последующих стадиях проектирования.

На дальнейших стадиях проектирования при невозможности выполнения нормативных требований актуального перечня национальных стандартов и сводов правил требуется разработка специальных технических условий.

Проектом планировки территории предусмотрено благоустройство территории после завершения строительно-монтажных работ с восстановлением почвенно-растительного слоя.

Для повышения качества городской среды, обеспечения безопасности пешеходов при реализации планировочных решений определены границы проведения мероприятий по комплексному благоустройству территории общей площадью не менее 1,18 га, предусматривающих благоустройство территории вдоль улично-дорожной сети с организацией комфортного пешеходного и велосипедного движения на участках, прилегающих к проектируемой проезжей части.

Предложения по планируемому изъятию в установленном законом порядке земельных участков, расположенных в границах зон планируемого размещения линейных объектов, а также установлению сервитута для обеспечения строительства и эксплуатации линейных объектов представлены в проекте межевания территории.

### Основные планировочные характеристики проекта планировки территории линейного объекта

| № п/п | Перечень основных планировочных характеристик                                  | Содержание планировочных характеристик   |
|-------|--------------------------------------------------------------------------------|---|
| 1     | 2                                                                              | 3   |
| 1     | Основание подготовки проекта планировки территории линейного объекта           | 1. Закон города Москвы от 5 мая 2010 г. № 17 «О Генеральном плане города Москвы».<br>2. Распоряжение Москомархитектуры от 13 декабря 2023 г. № 2327 «О подготовке проекта планировки территории линейного объекта участка улично-дорожной сети – участок проспекта Генерала Дорохова на пересечении с улицей Генерала Ермолова»   |
| 2     | Перечень проектов планировки территории, выполненных на прилегающую территорию | 1. Постановление Правительства Москвы от 10 февраля 2015 г. № 49-ПП «Об утверждении проекта планировки территории линейных объектов участков улично-дорожной сети – Южного дублера Кутузовского проспекта и участка Мосфильмовской улицы».<br>2. Постановление Правительства Москвы от 18 мая 2021 г. № 620-ПП «Об утверждении проекта планировки территории вдоль Киевского направления Московской железной дороги с учетом строительства дополнительных путей и развития железнодорожной инфраструктуры на участке от Киевского вокзала до остановочного пункта Апрелевка, остановочный пункт Поклонная».<br>3. Постановление Правительства Москвы от 28 июня 2022 г. № 1194-ПП «Об утверждении проекта планировки территории по адресу: улица Братьев Фонченко, влд. 19».<br>4. Распоряжение Федерального агентства железнодорожного транспорта от 26 ноября 2019 г. № ВЧ-217-р «Об утверждении документации по планировке территории (проект планировки территории и проект межевания территории) развитие Киевского направления Московского железнодорожного узла для усиления пригородного пассажирского движения. Строительство остановочного пункта Минская».<br>5. Распоряжение Федерального агентства железнодорожного транспорта от 4 июня 2021 г. № ЭБ-201-р «Об утверждении документации по планировке территории (проект планировки территории и проект межевания территории) для объекта: «Строительство соединительной ветви между Киевским и Смоленским направлениями Московского железнодорожного узла» в рамках реализации проекта «Развитие Московского транспортного узла» |
| 3     | Категория линейного объекта                                                    | Проспект Генерала Дорохова – магистральная улица общегородского значения II класса. Проектируемый проезд № 1 – магистральная улица районного значения. 2-й Сетуньский проезд – улица местного значения   |
| 4     | Вид работ                                                                      | Строительство, реконструкция   |
| 5     | Краткое описание транспортно-планировочного решения                            | Строительство магистральной улицы районного значения для транспортного обслуживания жилой застройки   |

| № п/п | Перечень основных планировочных характеристик                                             | Содержание планировочных характеристик   |
|-------|-------------------------------------------------------------------------------------------|---|
| 1     | 2                                                                                         | 3   |
| 6     | Планировочные показатели линейного объекта                                                |   |
| 6.1   | Боковой проезд проспекта Генерала Дорохова                                                | Реконструкция   |
|       | Протяженность                                                                             | 470,00 м (подлежит уточнению на последующих стадиях проектирования)   |
|       | Количество полос движения                                                                 | 1 в каждом направлении   |
|       | Движение наземного городского пассажирского транспорта                                    | Предусматривается   |
|       | Остановочные пункты наземного городского пассажирского транспорта                         | Предусматриваются   |
|       | Тротуары                                                                                  | Предусматриваются   |
| 6.2   | Проектируемый проезд № 1                                                                  | Строительство   |
|       | Протяженность                                                                             | 430,00 м (подлежит уточнению на последующих стадиях проектирования)   |
|       | Количество полос движения                                                                 | 1 в каждом направлении   |
|       | Движение наземного городского пассажирского транспорта                                    | Предусматривается   |
|       | Остановочные пункты наземного городского пассажирского транспорта                         | Предусматриваются   |
|       | Тротуары                                                                                  | Предусматриваются   |
| 6.2.1 | Разворотное кольцо на примыкании проспекта Генерала Дорохова и проектируемого проезда № 1 | Устройство   |
| 6.3   | Подъездная дорога к объекту железнодорожной инфраструктуры                                | Строительство   |
|       | Протяженность                                                                             | 50,00 м (подлежит уточнению на последующих стадиях проектирования)   |
| 7     | Организация движения транспорта и пешеходов                                               | Средства организации движения транспорта и пешеходов необходимо предусмотреть в соответствии с требованиями СП 42.13330.2016 «СНиП 2.07.01-89* Градостроительство. Планировка и застройка городских и сельских поселений», в том числе для маломобильных групп населения в соответствии с СП 59.13330.2020 «СНиП 35-01-2001 Доступность зданий и сооружений для маломобильных групп населения». В местах пересечения пешеходных путей с проезжей частью улиц и дорог предусматривается пониженный борт |
| 7.1   | Светофорные объекты                                                                       | Предусматриваются   |
| 7.2   | Наземные пешеходные переходы                                                              | Предусматриваются   |
| 8     | Мероприятия по благоустройству и озеленению территории                                    | Предусматриваются   |

**2.2. Перечень субъектов Российской Федерации, перечень муниципальных районов, муниципальных округов, городских округов в составе субъектов Российской Федерации, перечень поселений, населенных пунктов, внутригородских территорий городов федерального значения, на территориях которых устанавливаются зоны планируемого размещения линейных объектов**

Зоны планируемого размещения линейных объектов и зоны планируемого размещения линейных объектов, подлежащих реконструкции в связи с изменением их местоположения, расположены в районе Раменки города Москвы.

### 2.3. Перечень координат характерных точек границ зон планируемого размещения линейных объектов

| № точки | Координаты точки<br>(система координат, используемая<br>для ведения Единого государственного<br>реестра недвижимости (МСК-77)) |         |
|---------|---|---------|
|         | X   | Y       |
| 1       | 2   | 3       |
| 1       | 7261.98   | 1802.44 |
| 2       | 7164.90   | 1607.73 |
| 3       | 7142.23   | 1577.74 |
| 4       | 7134.89   | 1563.89 |
| 5       | 7138.65   | 1555.09 |
| 6       | 7133.46   | 1544.25 |
| 7       | 7121.62   | 1521.28 |
| 8       | 7089.33   | 1460.86 |
| 9       | 7050.25   | 1400.08 |
| 10      | 7030.31   | 1410.19 |
| 11      | 7033.20   | 1415.68 |
| 12      | 7034.61   | 1418.35 |
| 13      | 7038.13   | 1424.99 |
| 14      | 7045.11   | 1440.98 |
| 15      | 7080.47   | 1518.41 |
| 16      | 7085.85   | 1529.38 |
| 17      | 7091.81   | 1540.04 |
| 18      | 7098.34   | 1550.37 |
| 19      | 7133.55   | 1602.89 |
| 20      | 7139.67   | 1614.10 |
| 21      | 7139.73   | 1614.20 |
| 22      | 7139.96   | 1614.63 |
| 23      | 7144.29   | 1622.56 |
| 24      | 7146.00   | 1625.69 |
| 25      | 7146.02   | 1625.73 |
| 26      | 7149.04   | 1631.26 |
| 27      | 7154.76   | 1641.74 |
| 28      | 7189.31   | 1705.02 |
| 29      | 7199.90   | 1726.43 |
| 30      | 7208.24   | 1749.92 |
| 31      | 7217.58   | 1777.68 |
| 32      | 7228.09   | 1808.92 |
| 33      | 7233.01   | 1824.61 |
| 34      | 7233.72   | 1828.58 |
| 35      | 7233.08   | 1832.56 |
| 36      | 7231.18   | 1836.12 |
| 37      | 7228.06   | 1841.89 |

| № точки | Координаты точки<br>(система координат, используемая<br>для ведения Единого государственного<br>реестра недвижимости (МСК-77)) |         |
|---------|---|---------|
|         | X   | Y       |
| 1       | 2   | 3       |
| 38      | 7227.05   | 1848.37 |
| 39      | 7228.27   | 1854.82 |
| 40      | 7231.57   | 1860.49 |
| 41      | 7236.57   | 1864.73 |
| 42      | 7242.54   | 1877.34 |
| 43      | 7244.01   | 1884.50 |
| 44      | 7245.40   | 1891.23 |
| 45      | 7244.68   | 1908.51 |
| 46      | 7243.97   | 1910.88 |
| 47      | 7244.03   | 1970.03 |
| 48      | 7246.84   | 2015.94 |
| 49      | 7248.49   | 2027.20 |
| 50      | 7251.44   | 2038.19 |
| 51      | 7258.76   | 2046.19 |
| 52      | 7271.67   | 2066.16 |
| 53      | 7278.45   | 2072.95 |
| 54      | 7292.96   | 2086.57 |
| 55      | 7310.50   | 2110.43 |
| 56      | 7316.56   | 2119.45 |
| 57      | 7321.88   | 2130.50 |
| 58      | 7320.01   | 2137.41 |
| 59      | 7276.18   | 2156.19 |
| 60      | 7281.05   | 2167.56 |
| 61      | 7288.50   | 2164.89 |
| 62      | 7293.39   | 2177.70 |
| 63      | 7297.85   | 2175.91 |
| 64      | 7307.01   | 2172.25 |
| 65      | 7303.17   | 2162.16 |
| 66      | 7329.53   | 2150.54 |
| 67      | 7333.33   | 2152.11 |
| 68      | 7337.06   | 2160.26 |
| 69      | 7351.78   | 2154.39 |
| 70      | 7347.14   | 2143.14 |
| 71      | 7336.64   | 2120.31 |
| 72      | 7332.05   | 2101.00 |
| 73      | 7319.36   | 2083.56 |
| 74      | 7303.10   | 2071.67 |

| № точки | Координаты точки<br>(система координат, используемая<br>для ведения Единого государственного<br>реестра недвижимости (МСК-77)) |         |
|---------|---|---------|
|         | X   | Y       |
| 1       | 2   | 3       |
| 75      | 7287.33   | 2050.22 |
| 76      | 7276.04   | 2032.00 |
| 77      | 7267.77   | 2012.23 |
| 78      | 7262.72   | 1991.40 |
| 79      | 7261.03   | 1970.03 |
| 80      | 7260.83   | 1868.18 |
| 81      | 7262.70   | 1862.73 |
| 82      | 7267.52   | 1859.57 |
| 83      | 7273.27   | 1860.04 |
| 84      | 7273.84   | 1861.18 |
| 85      | 7277.33   | 1868.32 |

| № точки | Координаты точки<br>(система координат, используемая<br>для ведения Единого государственного<br>реестра недвижимости (МСК-77)) |         |
|---------|---|---------|
|         | X   | Y       |
| 1       | 2   | 3       |
| 86      | 7280.75   | 1875.48 |
| 87      | 7284.10   | 1882.69 |
| 88      | 7286.25   | 1887.46 |
| 89      | 7291.93   | 1885.77 |
| 90      | 7292.30   | 1881.08 |
| 91      | 7296.45   | 1879.23 |
| 92      | 7293.05   | 1871.67 |
| 93      | 7259.16   | 1721.56 |
| 94      | 7288.93   | 1709.51 |
| 95      | 7304.21   | 1746.92 |
| 96      | 7273.48   | 1760.75 |

**2.4. Перечень координат характерных точек границ зон планируемого размещения линейных объектов, подлежащих реконструкции в связи с изменением их местоположения**

| № точки | Координаты точки<br>(система координат, используемая<br>для ведения Единого государственного<br>реестра недвижимости (МСК-77)) |         |
|---------|---|---------|
|         | X   | Y       |
| 1       | 2   | 3       |
| 1       | 7240.91   | 1950.99 |
| 2       | 7241.71   | 1918.38 |
| 3       | 7244.70   | 1908.46 |
| 4       | 7245.40   | 1891.23 |
| 5       | 7242.56   | 1877.27 |
| 6       | 7236.64   | 1864.80 |
| 7       | 7231.23   | 1858.31 |
| 8       | 7229.47   | 1830.45 |
| 9       | 7224.32   | 1807.74 |
| 10      | 7210.24   | 1774.67 |
| 11      | 7168.13   | 1678.63 |
| 12      | 7156.12   | 1650.88 |
| 13      | 7148.14   | 1642.01 |
| 14      | 7144.46   | 1633.76 |
| 15      | 7140.59   | 1635.07 |
| 16      | 7137.59   | 1635.19 |
| 17      | 7127.20   | 1620.07 |
| 18      | 7024.89   | 1431.35 |
| 19      | 7057.92   | 1409.50 |
| 20      | 7095.89   | 1475.08 |

| № точки | Координаты точки<br>(система координат, используемая<br>для ведения Единого государственного<br>реестра недвижимости (МСК-77)) |         |
|---------|---|---------|
|         | X   | Y       |
| 1       | 2   | 3       |
| 21      | 7140.99   | 1443.87 |
| 22      | 7156.68   | 1474.25 |
| 23      | 7166.07   | 1491.96 |
| 24      | 7219.97   | 1569.05 |
| 25      | 7224.57   | 1580.77 |
| 26      | 7164.90   | 1607.73 |
| 27      | 7261.93   | 1802.47 |
| 28      | 7272.40   | 1795.71 |
| 29      | 7295.39   | 1842.19 |
| 30      | 7299.05   | 1907.84 |
| 31      | 7266.03   | 1909.62 |
| 32      | 7265.49   | 1951.82 |
| 33      | 7266.38   | 1979.97 |
| 34      | 7270.09   | 1999.64 |
| 35      | 7273.56   | 2011.73 |
| 36      | 7282.07   | 2032.86 |
| 37      | 7285.52   | 2039.59 |
| 38      | 7282.54   | 2045.66 |
| 39      | 7304.14   | 2074.66 |
| 40      | 7310.11   | 2077.77 |

| № точки | Координаты точки<br>(система координат, используемая<br>для ведения Единого государственного<br>реестра недвижимости (МСК-77)) |         |
|---------|---|---------|
|         | X   | Y       |
| 1       | 2   | 3       |
| 41      | 7334.98   | 2113.27 |
| 42      | 7346.82   | 2122.20 |
| 43      | 7364.74   | 2162.86 |
| 44      | 7342.98   | 2171.87 |
| 45      | 7335.00   | 2152.10 |
| 46      | 7314.31   | 2160.38 |
| 47      | 7323.50   | 2183.59 |
| 48      | 7305.57   | 2191.17 |
| 49      | 7297.47   | 2171.22 |
| 50      | 7293.35   | 2167.25 |
| 51      | 7283.89   | 2167.96 |
| 52      | 7256.57   | 2178.91 |
| 53      | 7252.12   | 2167.56 |
| 54      | 7266.93   | 2160.62 |
| 55      | 7266.25   | 2154.60 |
| 56      | 7317.61   | 2132.74 |
| 57      | 7300.72   | 2102.83 |

| № точки | Координаты точки<br>(система координат, используемая<br>для ведения Единого государственного<br>реестра недвижимости (МСК-77)) |         |
|---------|---|---------|
|         | X   | Y       |
| 1       | 2   | 3       |
| 58      | 7284.82   | 2090.98 |
| 59      | 7279.38   | 2085.96 |
| 60      | 7280.06   | 2083.68 |
| 61      | 7269.84   | 2070.96 |
| 62      | 7267.55   | 2067.16 |
| 63      | 7263.88   | 2066.14 |
| 64      | 7261.08   | 2059.98 |
| 65      | 7262.29   | 2058.44 |
| 66      | 7259.69   | 2054.13 |
| 67      | 7248.72   | 2042.00 |
| 68      | 7245.70   | 2035.06 |
| 69      | 7236.85   | 2009.27 |
| 70      | 7234.21   | 1990.79 |
| 71      | 7230.47   | 1963.03 |
| 72      | 7230.50   | 1961.63 |
| 73      | 7231.15   | 1950.91 |

## 2.5. Предельные параметры разрешенного строительства, реконструкции объектов капитального строительства, входящих в состав линейных объектов в границах зон их планируемого размещения

Предельные параметры разрешенного строительства, реконструкции объектов капитального строительства, входящих в состав линейных объектов в границах зон их планируемого размещения, не приводятся в связи с отсутствием данных объектов.

## 2.6. Мероприятия по защите сохраняемых объектов капитального строительства (зданий, строений, сооружений), объектов, строительство которых не завершено), существующих и строящихся на момент подготовки проекта планировки территории линейного объекта, а также объектов капитального строительства, планируемых к строительству в соответствии с ранее утвержденной документацией по планировке территории, от возможного негативного воздействия в связи с размещением линейных объектов

Мероприятия по защите сохраняемых объектов капитального строительства (зданий, строений, сооружений, объектов, строительство которых не завершено), существующих и строящихся на момент подготовки проекта планировки территории линейного объекта, а также объектов капитального строительства, планируемых к строительству в соответствии с ранее утвержденной документацией по планировке территории, от возможного негативного воздействия в связи с размещением линей-

ных объектов должны быть предусмотрены на следующих стадиях проектирования.

## 2.7. Мероприятия по сохранению объектов культурного наследия от возможного негативного воздействия в связи с размещением линейных объектов

В границах подготовки проекта планировки территории линейного объекта расположены зоны охраны объектов культурного наследия – зона регулирования застройки и хозяйственной деятельности № 53, зона охраняемого культурного слоя № 34, зоны охраняемого природного ландшафта.

Проектирование и проведение земляных, строительных, мелиоративных, хозяйственных и иных работ на проектируемой территории должно осуществляться по результатам государственной историко-культурной экспертизы земельных участков, подлежащих воздействию указанных работ, проводимой в установленном порядке путем археологической разведки, с оформлением научного отчета о проведенных археологических работах на исследуемой территории в соответствии с требованиями, установленными статьями 5.1, 28, 30, 31, 32, 33, 36, 40, 45 Федерального закона от 25 июня 2002 г. № 73-ФЗ «Об объектах культурного наследия (памятниках истории и культуры) народов Российской Федерации», к осуществлению деятельности в границах земельных участков, непосредственно связанных с земельными участками в границах территории объекта культурного наследия.

## 2.8. Мероприятия по охране окружающей среды

Перечень мероприятий по охране окружающей среды определяется на последующих стадиях проектирования.

## 2.9. Мероприятия по защите территории от чрезвычайных ситуаций природного и техногенного характера, в том числе по обеспечению пожарной безопасности и гражданской обороны

Мероприятия по обеспечению гражданской обороны проектом планировки территории линейного объекта не предусмотрены.

Размещение защитных сооружений гражданской обороны и электросирен оповещения региональной системы оповещения города Москвы о чрезвычайных ситуациях не предусматривается.

На последующих стадиях проектирования предусматривается создание уличной системы звукофикации системы оповещения населения города Москвы о чрезвычайных ситуациях.

## 2.10. Перечень зон планируемого размещения линейных объектов к чертежу границ зон планируемого размещения линейных объектов

| № зоны на чертеже | Назначение зоны планируемого размещения                           | Наименование объекта                       | Характеристики объекта |                  |
|-------------------|-------------------------------------------------------------------|--------------------------------------------|------------------------|------------------|
|                   |                                                                   |                                            | Площадь, кв.м          | Протяженность, м |
| 1                 | 2                                                                 | 3                                          | 4                      | 5                |
| 1                 | Зона планируемого размещения объектов улично-дорожной сети        | Боковой проезд проспекта Генерала Дорохова | 12485,00               | 470,00           |
| 2                 | Зона планируемого размещения объектов улично-дорожной сети        | Проектируемый проезд № 1                   | 9786,00                | 430,00           |
| 3                 | Зона планируемого размещения объектов транспортной инфраструктуры | Подъезд к инфраструктуре ОАО «РЖД»         | 1350,00                | 50,00            |

## 2.11. Перечень зон планируемого размещения линейных объектов, подлежащих реконструкции в связи с изменением их местоположения, к чертежу границ зон планируемого размещения линейных объектов, подлежащих реконструкции в связи с изменением их местоположения

| № зоны на чертеже | Назначение зоны планируемого размещения                         | Наименование объекта    | Площадь, кв.м |
|-------------------|-----------------------------------------------------------------|-------------------------|---------------|
| 1                 | 2                                                               | 3                       | 4             |
| 1                 | Зона планируемого размещения объектов инженерной инфраструктуры | Инженерные коммуникации | 41122,00      |

## 2.12. Перечень мероприятий по реализации проекта планировки территории линейного объекта и последовательность их выполнения

Мероприятия, предусмотренные проектом планировки территории линейного объекта, планируются к реализации в один этап:

– реконструкция бокового проезда проспекта Генерала Дорохова;


– строительство проектируемого проезда № 1;  
– строительство подъездной дороги к объекту железнодорожной инфраструктуры;  
– устройство наземных пешеходных переходов;  
– перекладка и прокладка объектов инженерной инфраструктуры.

## 3. Проект межевания территории


### 3.1. Графическая часть

## Чертеж межевания территории

Масштаб 1:2000  
район Раменки города Москвы  
Лист 1 из 3

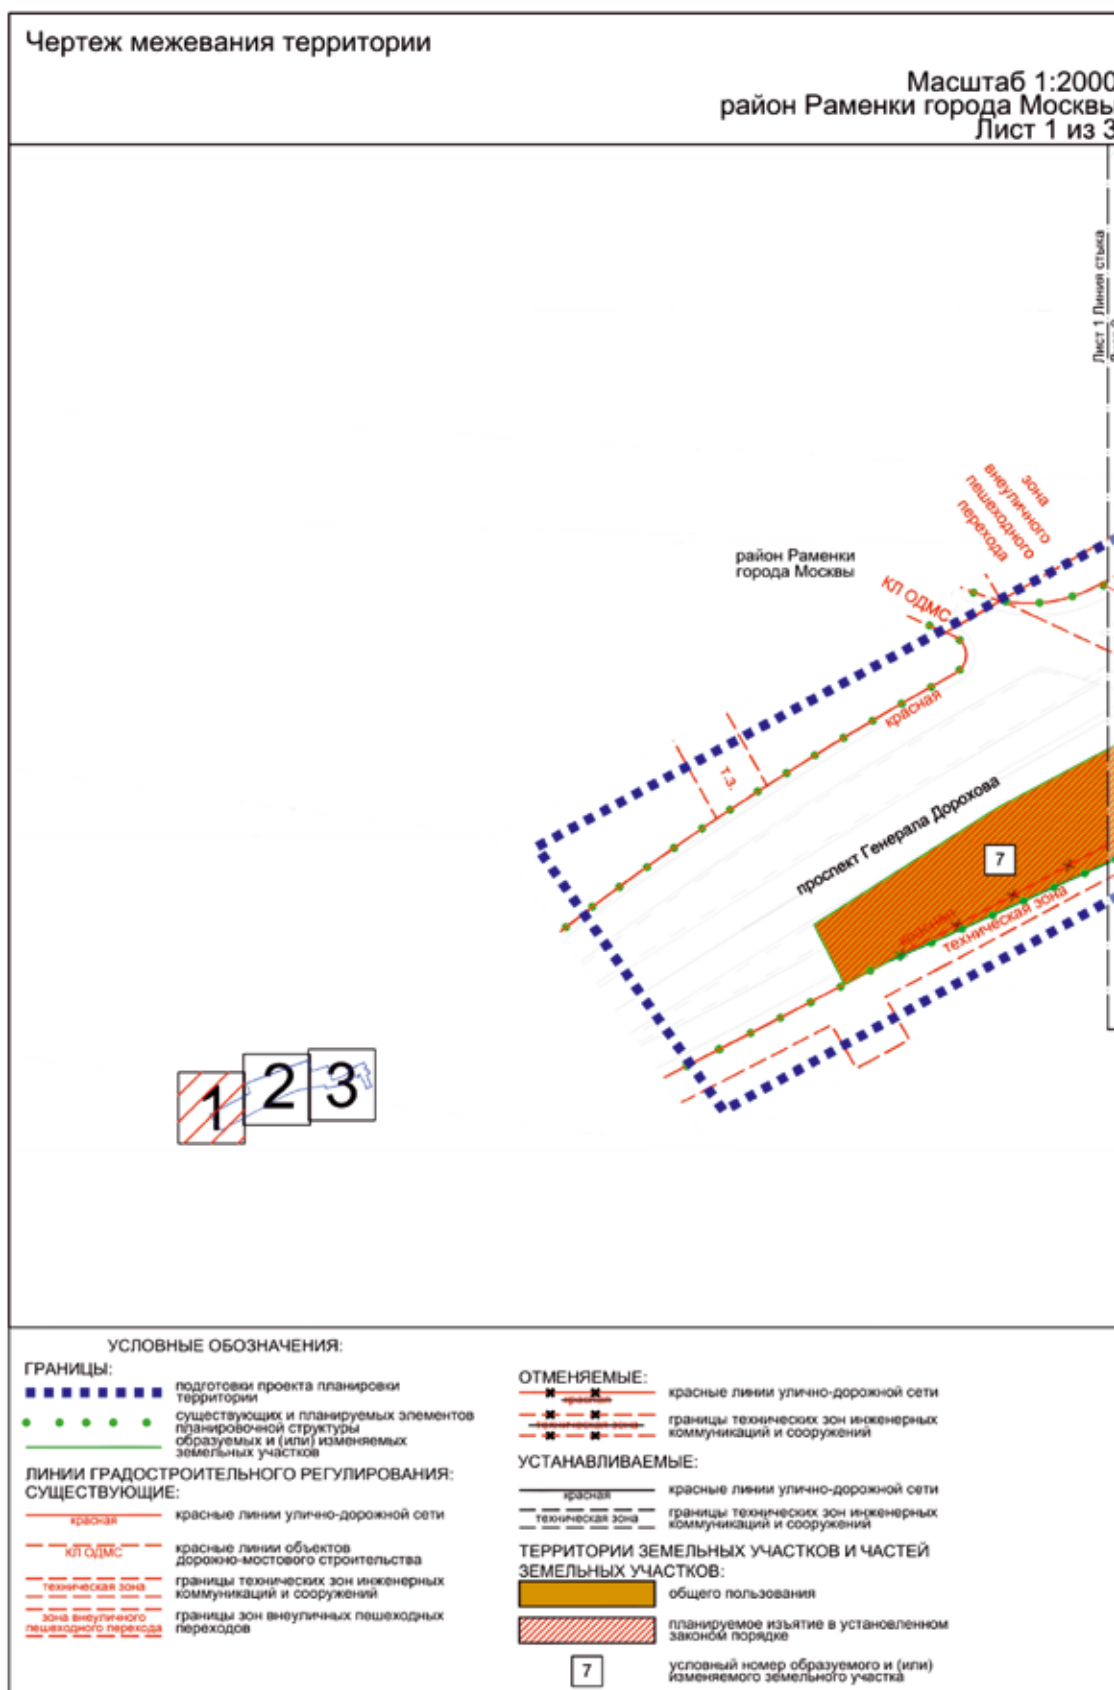



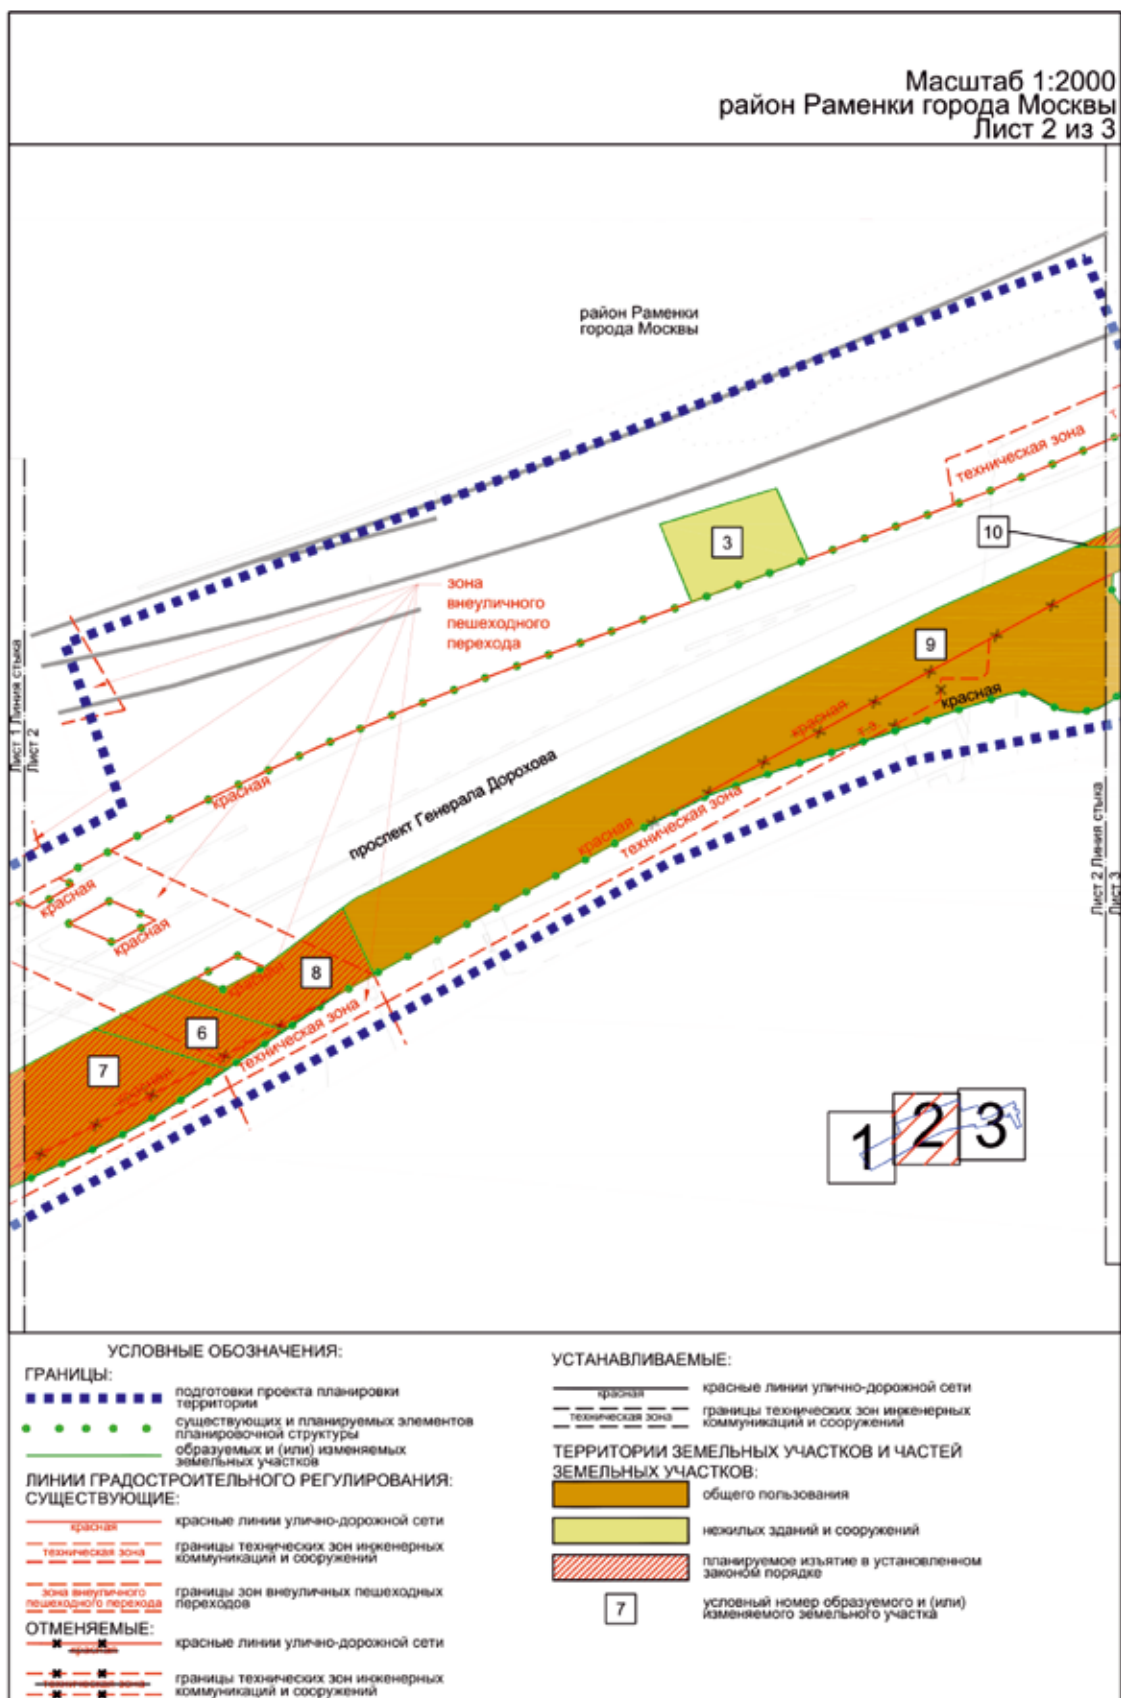



## 3.2. Пояснительная записка

## 3.2.1. Перечень образуемых и (или) изменяемых земельных участков к чертежу межевания территории

| Условный номер образуемого и (или) изменяемого земельного участка на чертеже | Номера характерных точек образуемых и (или) изменяемых земельных участков | Кадастровые номера земельных участков, из которых образуется земельный участок | Площадь образуемого и (или) изменяемого земельного участка, кв.м | Способ образования земельного участка                                           | Сведения об отнесении (неотнесении) образуемых земельных участков к территории общего пользования | Перечень земельных участков, в отношении которых предполагается резервирование и (или) изъятие |
|------------------------------------------------------------------------------|---------------------------------------------------------------------------|--------------------------------------------------------------------------------|------------------------------------------------------------------|---------------------------------------------------------------------------------|---------------------------------------------------------------------------------------------------|------------------------------------------------------------------------------------------------|
| 1                                                                            | 2                                                                         | 3                                                                              | 4                                                                | 5                                                                               | 6                                                                                                 | 7                                                                                              |
| 1                                                                            | 1-9                                                                       | 77:07:0006003:55                                                               | 912                                                              | Раздел земельного участка 77:07:0006003:55                                      | Отнесен                                                                                           | -                                                                                              |
| 2                                                                            | 1-21                                                                      | -                                                                              | 1665                                                             | Образование из земель, государственная собственность на которые не разграничена | Отнесен                                                                                           | -                                                                                              |
| 3                                                                            | 1-4                                                                       | -                                                                              | 1096                                                             | Образование из земель, государственная собственность на которые не разграничена | Не отнесен                                                                                        | -                                                                                              |
| 4                                                                            | 1-6                                                                       | 77:07:0006003:4691                                                             | 53                                                               | Раздел земельного участка 77:07:0006003:4691                                    | Отнесен                                                                                           | 77:07:0006003:4691 – изъятие 53 кв.м                                                           |
| 5                                                                            | 1-6                                                                       | 77:07:0006003:4695                                                             | 51                                                               | Раздел земельного участка 77:07:0006003:4695                                    | Отнесен                                                                                           | 77:07:0006003:4695 – изъятие 51 кв.м                                                           |
| 6                                                                            | 1-5                                                                       | 77:07:0006003:4671                                                             | 791                                                              | Раздел земельного участка 77:07:0006003:4671                                    | Отнесен                                                                                           | 77:07:0006003:4671 – изъятие 791 кв.м                                                          |
| 7                                                                            | 1-13                                                                      | 77:07:0006003:1005                                                             | 4849                                                             | Раздел земельного участка 77:07:0006003:1005                                    | Отнесен                                                                                           | 77:07:0006003:1005 – изъятие 4849 кв.м                                                         |
| 8                                                                            | 1-12                                                                      | 77:07:0006003:1001                                                             | 1118                                                             | Раздел земельного участка 77:07:0006003:1001                                    | Отнесен                                                                                           | 77:07:0006003:1001 – изъятие 1118 кв.м                                                         |
| 9                                                                            | 1-58                                                                      | -                                                                              | 12545                                                            | Образование из земель, государственная собственность на которые не разграничена | Отнесен                                                                                           | -                                                                                              |
| 10                                                                           | 1-9                                                                       | 77:07:0006003:29                                                               | 170                                                              | Раздел земельного участка 77:07:0006003:29                                      | Отнесен                                                                                           | 77:07:0006003:29 – изъятие 170 кв.м                                                            |

### 3.2.2. Перечень существующих земельных участков, предлагаемых проектом межевания территории к изъятию для размещения линейных объектов

| Перечень кадастровых номеров существующих земельных участков, в отношении которых предполагается изъятие, их адреса или описание местоположения | Перечень и адреса объектов недвижимого имущества   |
|---|---|
| 1   | 2   |
| 77:07:0006003:55 (адресные ориентиры: г Москва, проезд 4-й Сетуньский, вл 20, стр 10)                                                           | 77:07:0006003:1087 (Российская Федерация, город Москва, вн.тер.г. муниципальный округ Раменки, проезд 4-й Сетуньский, дом 20);<br>77:07:0006003:1082 (Российская Федерация, город Москва, вн.тер.г. муниципальный округ Раменки, проезд 4-й Сетуньский, Дом 18);<br>77:07:0006001:1037 (Москва, Дорогомилово, ул. Поклонная, вл. 19) |

### 3.2.3. Перечень земельных участков, в отношении которых проектом межевания территории предлагается установление сервитута или публичного сервитута для размещения линейных объектов

| Перечень кадастровых номеров существующих земельных участков, в отношении которых предполагается установление сервитута, их адреса или описание местоположения   | Перечень и адреса объектов недвижимого имущества |
|---|--------------------------------------------------|
| 1   | 2                                                |
| 77:07:0006007:5 (адресные ориентиры: Киевское направление железной дороги участок № 2 (ЗАО);<br>77:07:0006003:4671 (Москва, проезд Сетуньский 2-й, ООПТ «Природный заказник Долина реки Сетунь» з/у 1);<br>77:07:0006003:1005 (г. Москва, район Раменки);<br>77:07:0006003:1001 (г. Москва, район Раменки);<br>77:07:0006003:4326 (г. Москва, от ТЭЦ-12 по Бережковской набережной, д. 16 до ПС-214 по ул. Рябиновая, вл. 45А, (опора № 10);<br>77:07:0006003:29 (г Москва, проезд Сетуньский 1-й, вл 10);<br>77:07:0006003:4691 (Москва, проезд Сетуньский 1-й, вл 10/1);<br>77:07:0006003:55 (г Москва, проезд 4-й Сетуньский, вл 20, стр 10);<br>77:07:0006003:5096 (Российская Федерация, город Москва, внутригородская территория муниципальный округ Раменки, 3-й Сетуньский проезд, земельный участок 10);<br>77:07:0006003:4690 (г. Москва, ЗАО, Южный дублер Кутузовского проспекта (в т.ч. участок от Минской ул. до Мосфильмовской ул., выезд с ул. Поклонной на Южный дублер Кутузовского проспекта, уч. 1.6) | -                                                |

### 3.2.4. Перечень координат характерных точек образуемых и (или) изменяемых земельных участков

| № точки     | Координаты точки<br>(система координат, используемая<br>для ведения Единого государственного<br>реестра недвижимости (МСК-77)) |         |
|-------------|---|---------|
|             | X   | Y       |
| 1           | 2   | 3       |
| Участок № 1 |   |         |
| 1           | 7310.50   | 2110.43 |
| 2           | 7316.56   | 2119.45 |
| 3           | 7334.59   | 2112.01 |
| 4           | 7333.76   | 2109.61 |
| 5           | 7334.06   | 2109.46 |
| 6           | 7332.05   | 2101.00 |
| 7           | 7319.36   | 2083.56 |
| 8           | 7311.47   | 2077.79 |
| 9           | 7292.96   | 2086.57 |
| Участок № 2 |   |         |
| 1           | 7329.53   | 2150.54 |
| 2           | 7333.33   | 2152.11 |
| 3           | 7337.06   | 2160.26 |
| 4           | 7351.78   | 2154.39 |
| 5           | 7347.14   | 2143.14 |
| 6           | 7336.64   | 2120.31 |
| 7           | 7334.06   | 2109.46 |
| 8           | 7333.76   | 2109.61 |
| 9           | 7334.59   | 2112.01 |
| 10          | 7316.56   | 2119.45 |
| 11          | 7321.88   | 2130.50 |
| 12          | 7320.01   | 2137.41 |
| 13          | 7276.18   | 2156.19 |
| 14          | 7278.47   | 2161.55 |
| 15          | 7294.88   | 2155.08 |
| 16          | 7297.33   | 2161.40 |
| 17          | 7288.50   | 2164.89 |
| 18          | 7293.39   | 2177.70 |
| 19          | 7297.85   | 2175.91 |
| 20          | 7307.01   | 2172.25 |
| 21          | 7303.17   | 2162.16 |

| № точки     | Координаты точки<br>(система координат, используемая<br>для ведения Единого государственного<br>реестра недвижимости (МСК-77)) |         |
|-------------|---|---------|
|             | X   | Y       |
| 1           | 2   | 3       |
| Участок № 3 |   |         |
| 1           | 7263.82   | 1719.75 |
| 2           | 7289.71   | 1709.27 |
| 3           | 7301.70   | 1748.07 |
| 4           | 7278.06   | 1758.43 |
| Участок № 4 |   |         |
| 1           | 7290.86   | 1886.09 |
| 2           | 7286.56   | 1876.47 |
| 3           | 7284.39   | 1876.73 |
| 4           | 7281.49   | 1877.08 |
| 5           | 7284.10   | 1882.69 |
| 6           | 7286.25   | 1887.46 |
| Участок № 5 |   |         |
| 1           | 7290.86   | 1886.09 |
| 2           | 7291.93   | 1885.77 |
| 3           | 7292.30   | 1881.08 |
| 4           | 7296.45   | 1879.23 |
| 5           | 7294.76   | 1875.47 |
| 6           | 7286.56   | 1876.47 |
| Участок № 6 |   |         |
| 1           | 7132.39   | 1547.76 |
| 2           | 7133.46   | 1544.25 |
| 3           | 7121.62   | 1521.28 |
| 4           | 7108.31   | 1565.24 |
| 5           | 7121.22   | 1584.50 |
| Участок № 7 |   |         |
| 1           | 7108.28   | 1565.20 |
| 2           | 7121.62   | 1521.28 |
| 3           | 7089.33   | 1460.86 |
| 4           | 7050.25   | 1400.08 |
| 5           | 7030.31   | 1410.19 |
| 6           | 7033.20   | 1415.68 |

| № точки     | Координаты точки<br>(система координат, используемая<br>для ведения Единого государственного<br>реестра недвижимости (МСК-77)) |         |
|-------------|---|---------|
|             | X   | Y       |
| 1           | 2   | 3       |
| 7           | 7034.61   | 1418.35 |
| 8           | 7038.13   | 1424.99 |
| 9           | 7045.11   | 1440.98 |
| 10          | 7080.47   | 1518.41 |
| 11          | 7085.85   | 1529.38 |
| 12          | 7091.81   | 1540.04 |
| 13          | 7098.34   | 1550.37 |
| Участок № 8 |   |         |
| 1           | 7139.67   | 1614.10 |
| 2           | 7139.73   | 1614.20 |
| 3           | 7159.69   | 1604.85 |
| 4           | 7161.93   | 1603.80 |
| 5           | 7142.23   | 1577.74 |
| 6           | 7134.89   | 1563.89 |
| 7           | 7138.65   | 1555.09 |
| 8           | 7138.83   | 1554.67 |
| 9           | 7133.46   | 1544.25 |
| 10          | 7132.39   | 1547.76 |
| 11          | 7121.22   | 1584.50 |
| 12          | 7133.55   | 1602.89 |
| Участок № 9 |   |         |
| 1           | 7258.76   | 2046.19 |
| 2           | 7271.67   | 2066.16 |
| 3           | 7278.45   | 2072.95 |
| 4           | 7292.96   | 2086.57 |
| 5           | 7311.47   | 2077.79 |
| 6           | 7303.10   | 2071.67 |
| 7           | 7287.33   | 2050.22 |
| 8           | 7276.04   | 2032.00 |
| 9           | 7267.77   | 2012.23 |
| 10          | 7262.72   | 1991.40 |
| 11          | 7261.03   | 1970.03 |
| 12          | 7260.83   | 1868.18 |

| № точки | Координаты точки<br>(система координат, используемая<br>для ведения Единого государственного<br>реестра недвижимости (МСК-77)) |         |
|---------|---|---------|
|         | X   | Y       |
| 1       | 2   | 3       |
| 13      | 7262.70   | 1862.73 |
| 14      | 7267.52   | 1859.57 |
| 15      | 7273.27   | 1860.04 |
| 16      | 7273.84   | 1861.18 |
| 17      | 7277.33   | 1868.32 |
| 18      | 7280.75   | 1875.48 |
| 19      | 7281.49   | 1877.08 |
| 20      | 7284.39   | 1876.73 |
| 21      | 7283.44   | 1874.85 |
| 22      | 7282.18   | 1857.33 |
| 23      | 7282.45   | 1849.80 |
| 24      | 7282.08   | 1847.21 |
| 25      | 7261.98   | 1802.44 |
| 26      | 7164.90   | 1607.73 |
| 27      | 7161.93   | 1603.80 |
| 28      | 7159.69   | 1604.85 |
| 29      | 7139.73   | 1614.20 |
| 30      | 7139.96   | 1614.63 |
| 31      | 7144.29   | 1622.56 |
| 32      | 7146.00   | 1625.69 |
| 33      | 7146.02   | 1625.73 |
| 34      | 7149.04   | 1631.26 |
| 35      | 7154.76   | 1641.74 |
| 36      | 7189.31   | 1705.02 |
| 37      | 7199.90   | 1726.43 |
| 38      | 7208.24   | 1749.92 |
| 39      | 7217.58   | 1777.68 |
| 40      | 7228.09   | 1808.92 |
| 41      | 7233.01   | 1824.61 |
| 42      | 7233.72   | 1828.58 |
| 43      | 7233.08   | 1832.56 |
| 44      | 7231.18   | 1836.12 |
| 45      | 7228.06   | 1841.89 |

| № точки | Координаты точки<br>(система координат, используемая<br>для ведения Единого государственного<br>реестра недвижимости (МСК-77)) |         |
|---------|---|---------|
|         | X   | Y       |
| 1       | 2   | 3       |
| 46      | 7227.05   | 1848.37 |
| 47      | 7228.27   | 1854.82 |
| 48      | 7231.57   | 1860.49 |
| 49      | 7236.57   | 1864.73 |
| 50      | 7242.54   | 1877.34 |
| 51      | 7244.01   | 1884.50 |
| 52      | 7245.40   | 1891.23 |
| 53      | 7244.68   | 1908.51 |
| 54      | 7243.97   | 1910.88 |
| 55      | 7244.03   | 1970.03 |
| 56      | 7246.84   | 2015.94 |
| 57      | 7248.49   | 2027.20 |

| № точки      | Координаты точки<br>(система координат, используемая<br>для ведения Единого государственного<br>реестра недвижимости (МСК-77)) |         |
|--------------|---|---------|
|              | X   | Y       |
| 1            | 2   | 3       |
| 58           | 7251.44   | 2038.19 |
| Участок № 10 |   |         |
| 1            | 7294.76   | 1875.47 |
| 2            | 7293.05   | 1871.67 |
| 3            | 7282.08   | 1847.21 |
| 4            | 7282.07   | 1847.34 |
| 5            | 7282.45   | 1849.80 |
| 6            | 7282.18   | 1857.33 |
| 7            | 7283.44   | 1874.85 |
| 8            | 7284.39   | 1876.73 |
| 9            | 7286.56   | 1876.47 |

### 3.2.5. Сведения о границах территории, применительно к которой осуществляется подготовка проекта межевания территории

| № точки | Координаты точки<br>(система координат, используемая<br>для ведения Единого государственного<br>реестра недвижимости (МСК-77)) |         |
|---------|---|---------|
|         | X   | Y       |
| 1       | 2   | 3       |
| 1       | 7169.32   | 1480.76 |
| 2       | 7195.34   | 1530.62 |
| 3       | 7249.86   | 1511.41 |
| 4       | 7378.39   | 1851.11 |
| 5       | 7318.55   | 1873.91 |
| 6       | 7346.92   | 1961.48 |
| 7       | 7269.71   | 1984.28 |
| 8       | 7272.41   | 2001.51 |
| 9       | 7274.26   | 2007.85 |
| 10      | 7278.03   | 2017.89 |
| 11      | 7282.53   | 2027.76 |
| 12      | 7288.73   | 2043.30 |
| 13      | 7298.50   | 2061.18 |
| 14      | 7309.56   | 2076.39 |

| № точки | Координаты точки<br>(система координат, используемая<br>для ведения Единого государственного<br>реестра недвижимости (МСК-77)) |         |
|---------|---|---------|
|         | X   | Y       |
| 1       | 2   | 3       |
| 15      | 7311.48   | 2077.79 |
| 16      | 7324.46   | 2071.63 |
| 17      | 7339.93   | 2106.62 |
| 18      | 7338.13   | 2110.56 |
| 19      | 7348.02   | 2121.73 |
| 20      | 7366.81   | 2162.17 |
| 21      | 7341.64   | 2174.06 |
| 22      | 7337.10   | 2163.61 |
| 23      | 7320.31   | 2170.40 |
| 24      | 7326.04   | 2184.97 |
| 25      | 7305.18   | 2193.92 |
| 26      | 7297.84   | 2176.01 |
| 27      | 7293.40   | 2177.71 |
| 28      | 7230.83   | 2201.84 |

| № точки | Координаты точки<br>(система координат, используемая<br>для ведения Единого государственного<br>реестра недвижимости (МСК-77)) |         |
|---------|---|---------|
|         | X   | Y       |
| 1       | 2   | 3       |
| 29      | 7220.69   | 2176.67 |
| 30      | 7265.19   | 2159.67 |
| 31      | 7264.52   | 2153.89 |
| 32      | 7300.14   | 2138.93 |
| 33      | 7296.43   | 2127.75 |
| 34      | 7284.54   | 2132.66 |
| 35      | 7282.35   | 2126.44 |
| 36      | 7283.08   | 2124.24 |
| 37      | 7288.39   | 2116.74 |
| 38      | 7288.02   | 2097.71 |
| 39      | 7281.26   | 2090.48 |
| 40      | 7265.32   | 2068.79 |
| 41      | 7261.55   | 2066.49 |

| № точки | Координаты точки<br>(система координат, используемая<br>для ведения Единого государственного<br>реестра недвижимости (МСК-77)) |         |
|---------|---|---------|
|         | X   | Y       |
| 1       | 2   | 3       |
| 42      | 7258.74   | 2060.33 |
| 43      | 7257.56   | 2056.93 |
| 44      | 7252.80   | 2051.87 |
| 45      | 7243.60   | 2045.02 |
| 46      | 7222.78   | 1949.54 |
| 47      | 7238.20   | 1947.70 |
| 48      | 7233.90   | 1919.06 |
| 49      | 7210.98   | 1793.01 |
| 50      | 7176.53   | 1711.47 |
| 51      | 7134.51   | 1637.04 |
| 52      | 6988.03   | 1370.03 |
| 53      | 7076.29   | 1308.01 |

**3.2.6. Вид разрешенного использования образуемых и (или) изменяемых земельных участков, предназначенных для размещения линейных объектов и объектов капитального строительства, проектируемых в составе линейного объекта, а также существующих земельных участков, занятых линейными объектами и объектами капитального строительства, входящими в состав линейных объектов, в соответствии с проектом планировки территории линейного объекта**

| Условный номер образуемого и (или) изменяемого земельного участка на чертеже | Вид разрешенного использования <sup>1</sup> |
|------------------------------------------------------------------------------|---------------------------------------------|
| 1                                                                            | 2                                           |
| 1                                                                            | 3.1; 12.0.1; 12.0.2                         |
| 2                                                                            | 3.1; 12.0.1; 12.0.2                         |
| 3                                                                            | 3.1; 7.1                                    |
| 4                                                                            | 3.1; 12.0.1; 12.0.2                         |
| 5                                                                            | 3.1; 12.0.1; 12.0.2                         |
| 6                                                                            | 3.1; 12.0.1; 12.0.2                         |
| 7                                                                            | 3.1; 12.0.1; 12.0.2                         |
| 8                                                                            | 3.1; 12.0.1; 12.0.2                         |
| 9                                                                            | 3.1; 12.0.1; 12.0.2                         |
| 10                                                                           | 3.1; 12.0.1; 12.0.2                         |

<sup>1</sup> – Описание видов разрешенного использования земельных участков в соответствии с приказом Федеральной службы государственной регистрации, кадастра и картографии от 10 ноября 2020 г. № П/0412 «Об утверждении классификатора видов разрешенного использования земельных участков».



## О внесении изменений в постановление Правительства Москвы от 28 марта 2017 г. № 120-ПП

Постановление Правительства Москвы от 11 июня 2025 года № 1348-ПП

В соответствии с Градостроительным кодексом Российской Федерации, Законом города Москвы от 25 июня 2008 г. № 28 «Градостроительный кодекс города Москвы», постановлениями Правительства Москвы от 7 апреля 2009 г. № 270-ПП «О создании Городской комиссии по вопросам градостроительства, землепользования и застройки при Правительстве Москвы и об утверждении положений о Городской и окружной комиссиях по вопросам градостроительства, землепользования и застройки при Правительстве Москвы», от 22 марта 2022 г. № 438-ПП «О реализации положений пункта 2 статьи 7 Федерального закона от 14 марта 2022 г. № 58-ФЗ «О внесении изменений в отдельные законодательные акты Российской Федерации» **Правительство Москвы постановляет:**

1. Внести изменения в постановление Правительства Москвы от 28 марта 2017 г. № 120-ПП «Об утверждении правил землепользования и застройки города Москвы»:

1.1. Изображение территориальной зоны на карте градостроительного зонирования «Границы территориальных зон и виды разрешенного использования земельных участков и объектов капитального строительства. Восточный административный округ города Москвы» раздела 1 книги 5 территориальной части правил землепользования и застройки приложения к постановлению изменить согласно приложению 1 к настоящему постановлению.

1.2. Изображение территориальной зоны на карте градостроительного зонирования «Границы территориальных зон, подзон территориальных зон и предельные параметры разрешенного строительства, реконструкции объектов капитального строительства. Восточный административный округ города Москвы» раздела 1 книги 5 территориальной части правил землепользования и застройки приложения к постановлению изменить согласно приложению 2 к настоящему постановлению.

2. Контроль за выполнением настоящего постановления возложить на заместителя Мэра Москвы в Правительстве Москвы по вопросам градостроительной политики и строительства Ефимова В.В.

Мэр Москвы **С.С.Собянин**

**Приложение 1**

*к постановлению Правительства Москвы  
от 11 июня 2025 г. № 1348-ПП*


**Внесение изменения в приложение к постановлению Правительства Москвы  
от 28 марта 2017 г. № 120-ПП**

Книга 5

Карта градостроительного зонирования

Границы территориальных зон и виды разрешенного использования  
земельных участков и объектов капитального строительства

Восточный административный округ города Москвы

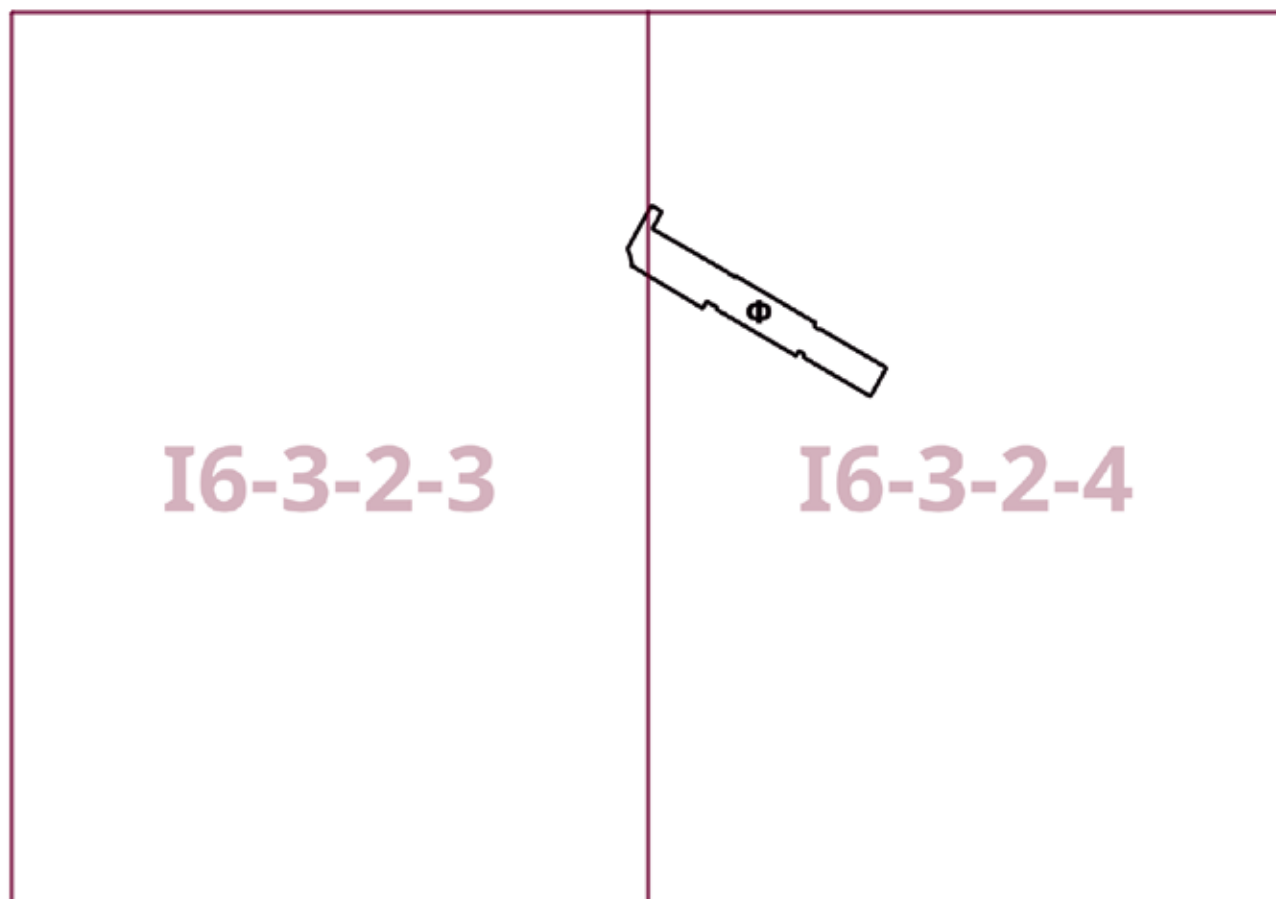

**Приложение 2**

*к постановлению Правительства Москвы  
от 11 июня 2025 г. № 1348-ПП*


**Внесение изменения в приложение к постановлению Правительства Москвы  
от 28 марта 2017 г. № 120-ПП**

Книга 5

Карта градостроительного зонирования

Границы территориальных зон, подзон территориальных зон и предельные параметры  
разрешенного строительства, реконструкции объектов капитального строительства

Восточный административный округ города Москвы

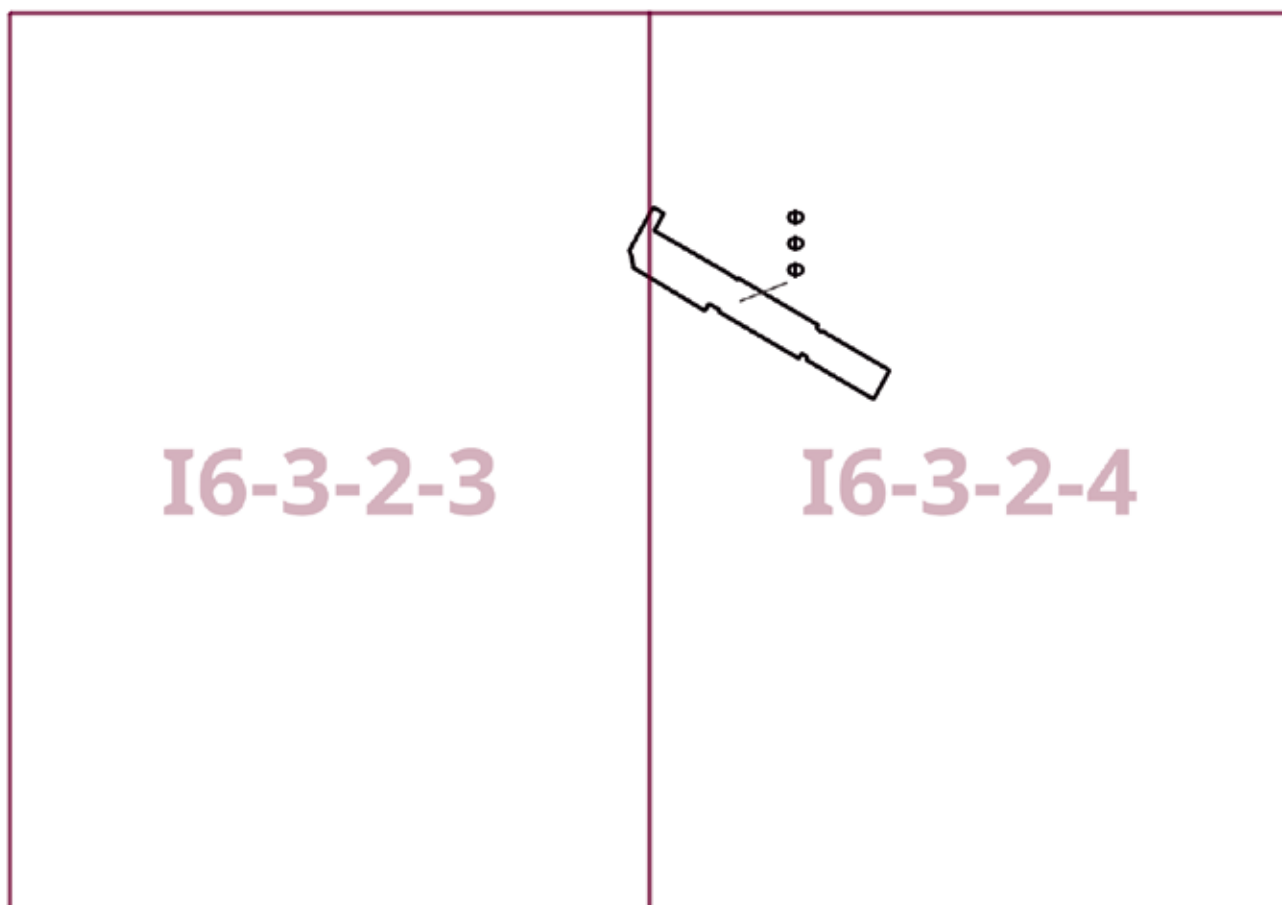

## О внесении изменения в постановление Правительства Москвы от 28 марта 2017 г. № 120-ПП

Постановление Правительства Москвы от 11 июня 2025 года № 1349-ПП

В соответствии с Градостроительным кодексом Российской Федерации, Законом города Москвы от 25 июня 2008 г. № 28 «Градостроительный кодекс города Москвы», постановлениями Правительства Москвы от 7 апреля 2009 г. № 270-ПП «О создании Городской комиссии по вопросам градостроительства, землепользования и застройки при Правительстве Москвы и об утверждении положений о Городской и окружной комиссиях по вопросам градостроительства, землепользования и застройки при Правительстве Москвы», от 22 марта 2022 г. № 438-ПП «О реализации положений пункта 2 статьи 7 Федерального закона от 14 марта 2022 г. № 58-ФЗ «О внесении изменений в отдельные законодательные акты Российской Федерации» **Правительство Москвы постановляет:**

1. Внести изменение в постановление Правительства Москвы от 28 марта 2017 г. № 120-ПП «Об утверждении правил землепользования и застройки города Москвы», изменив изображение территориальной зоны на карте градостроительного зонирования «Границы территориальных зон и виды разрешенного использования земельных участков и объектов капитального строительства. Район Внуково города Москвы» раздела 1 книги 12 территориальной части правил землепользования и застройки приложения к постановлению согласно приложению к настоящему постановлению.

2. Контроль за выполнением настоящего постановления возложить на заместителя Мэра Москвы в Правительстве Москвы по вопросам градостроительной политики и строительства Ефимова В.В.

Мэр Москвы **С.С.Собянин**

Внесение изменения в приложение к постановлению Правительства Москвы  
от 28 марта 2017 г. № 120-ПП

Книга 12


Новомосковский административный округ города Москвы

Карта градостроительного зонирования

Границы территориальных зон и виды разрешенного использования

земельных участков и объектов капитального строительства

Район Внуково города Москвы

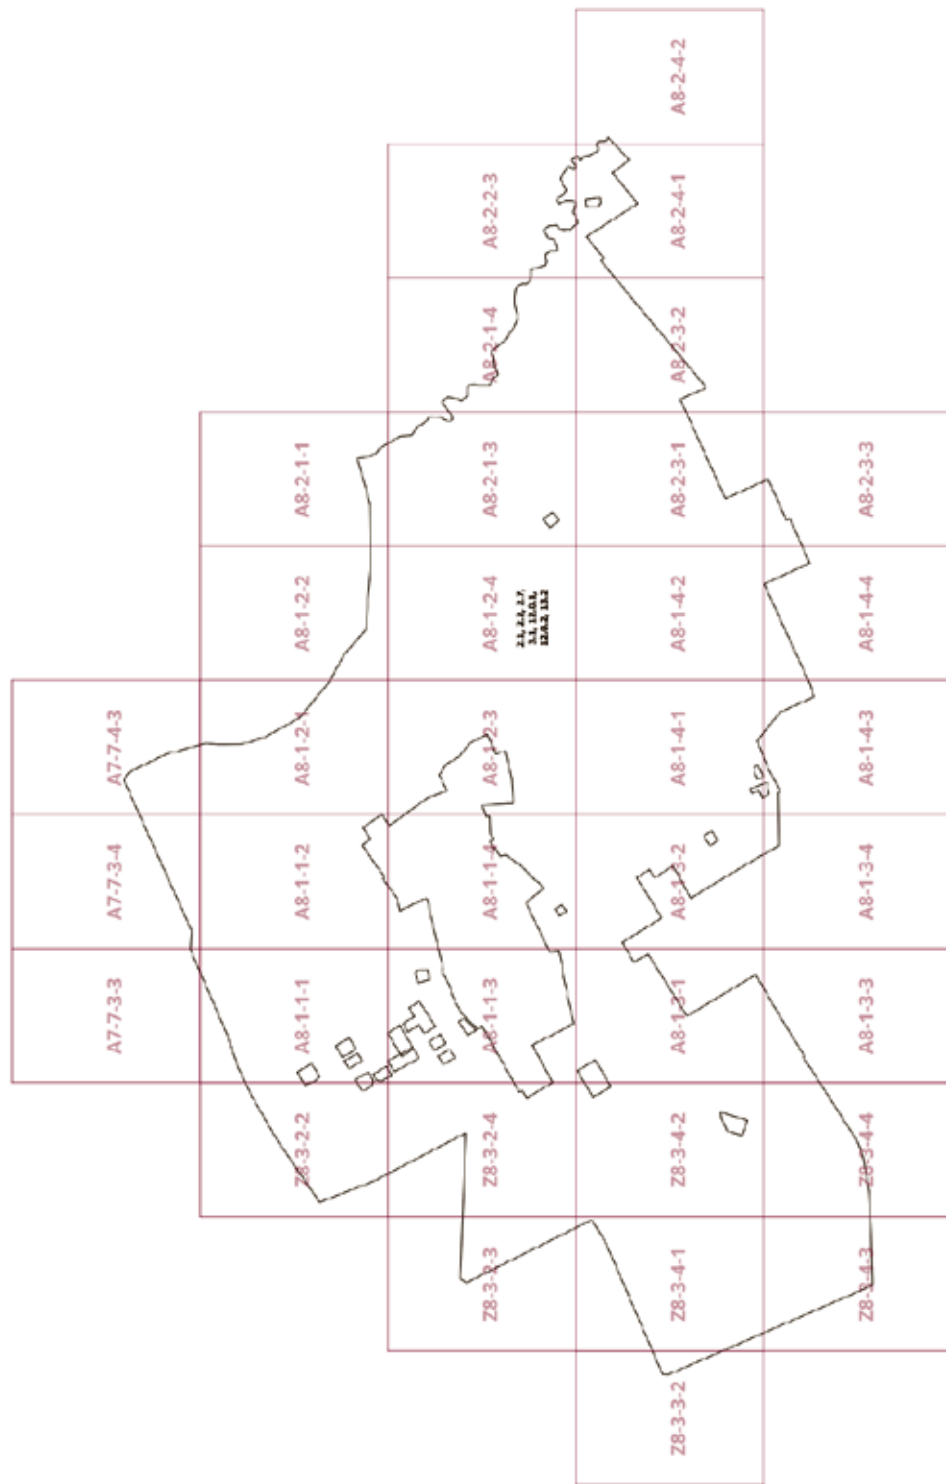

## О внесении изменений в постановление Правительства Москвы от 28 марта 2017 г. № 120-ПП

Постановление Правительства Москвы от 11 июня 2025 года № 1350-ПП

В соответствии с Градостроительным кодексом Российской Федерации, Законом города Москвы от 25 июня 2008 г. № 28 «Градостроительный кодекс города Москвы», постановлениями Правительства Москвы от 7 апреля 2009 г. № 270-ПП «О создании Городской комиссии по вопросам градостроительства, землепользования и застройки при Правительстве Москвы и об утверждении положений о Городской и окружной комиссиях по вопросам градостроительства, землепользования и застройки при Правительстве Москвы», от 22 марта 2022 г. № 438-ПП «О реализации положений пункта 2 статьи 7 Федерального закона от 14 марта 2022 г. № 58-ФЗ «О внесении изменений в отдельные законодательные акты Российской Федерации» **Правительство Москвы постановляет:**

1. Внести изменения в постановление Правительства Москвы от 28 марта 2017 г. № 120-ПП «Об утверждении правил землепользования и застройки города Москвы»:

1.1. Карту градостроительного зонирования «Границы территориальных зон и виды разрешенного использования земельных участков и объектов капитального строительства. Центральный административный округ города Москвы» раздела 1 книги 2 территориальной части правил землепользования и застройки приложения к постановлению дополнить изображением территориальной зоны согласно приложению 1 к настоящему постановлению.

1.2. Карту градостроительного зонирования «Границы территориальных зон, подзон территориальных зон и предельные параметры разрешенного строительства, реконструкции объектов капитального строительства. Центральный административный округ города Москвы» раздела 1 книги 2 территориальной части правил землепользования и застройки приложения к постановлению дополнить изображением территориальной зоны согласно приложению 2 к настоящему постановлению.

2. Контроль за выполнением настоящего постановления возложить на заместителя Мэра Москвы в Правительстве Москвы по вопросам градостроительной политики и строительства Ефимова В.В.

Мэр Москвы **С.С.Собянин**

**Приложение 1**

*к постановлению Правительства Москвы  
от 11 июня 2025 г. № 1350-ПП*

**Внесение изменения в приложение к постановлению Правительства Москвы  
от 28 марта 2017 г. № 120-ПП**

Книга 2

Карта градостроительного зонирования

Границы территориальных зон и виды разрешенного использования  
земельных участков и объектов капитального строительства

Центральный административный округ города Москвы

 **3.6.1****G5-7-2-1**

**Приложение 2**

*к постановлению Правительства Москвы  
от 11 июня 2025 г. № 1350-ПП*

**Внесение изменения в приложение к постановлению Правительства Москвы  
от 28 марта 2017 г. № 120-ПП**

Книга 2

Карта градостроительного зонирования

Границы территориальных зон, подзон территориальных зон и предельные параметры  
разрешенного строительства, реконструкции объектов капитального строительства

Центральный административный округ города Москвы





## О внесении изменений в постановление Правительства Москвы от 28 марта 2017 г. № 120-ПП

Постановление Правительства Москвы от 11 июня 2025 года № 1351-ПП

В соответствии с Градостроительным кодексом Российской Федерации, Законом города Москвы от 25 июня 2008 г. № 28 «Градостроительный кодекс города Москвы», постановлениями Правительства Москвы от 7 апреля 2009 г. № 270-ПП «О создании Городской комиссии по вопросам градостроительства, землепользования и застройки при Правительстве Москвы и об утверждении положений о Городской и окружной комиссиях по вопросам градостроительства, землепользования и застройки при Правительстве Москвы», от 22 марта 2022 г. № 438-ПП «О реализации положений пункта 2 статьи 7 Федерального закона от 14 марта 2022 г. № 58-ФЗ «О внесении изменений в отдельные законодательные акты Российской Федерации» **Правительство Москвы постановляет:**

1. Внести изменения в постановление Правительства Москвы от 28 марта 2017 г. № 120-ПП «Об утверждении правил землепользования и застройки города Москвы»:

1.1. Изображение территориальной зоны на карте градостроительного зонирования «Границы территориальных зон и виды разрешенного использования земельных участков и объектов капитального строительства. Северный административный округ города Москвы» раздела 1 книги 3 территориальной части правил землепользования и застройки приложения к постановлению изменить согласно приложению 1 к настоящему постановлению.

1.2. Изображение территориальной зоны на карте градостроительного зонирования «Границы территориальных зон, подзон территориальных зон и предельные параметры разрешенного строительства, реконструкции объектов капитального строительства. Северный административный округ города Москвы» раздела 1 книги 3 территориальной части правил землепользования и застройки приложения к постановлению изменить согласно приложению 2 к настоящему постановлению.

1.3. Подраздел «Пункт 670» раздела 2 книги 3 территориальной части правил землепользования и застройки приложения к постановлению признать утратившим силу.

1.4. Раздел 3 книги 3 территориальной части правил землепользования и застройки приложения к постановлению дополнить пунктом в редакции согласно приложению 3 к настоящему постановлению.

1.5. Карту градостроительного зонирования «Территории, в границах которых предусматривается осуществление деятельности по комплексному развитию территории» раздела 1 книги 14 территориальной части правил землепользования и застройки приложения к постановлению дополнить изображением территории согласно приложению 4 к настоящему постановлению.

1.6. Раздел 2 книги 14 территориальной части правил землепользования и застройки приложения к постановлению дополнить подразделом в редакции согласно приложению 5 к настоящему постановлению.

2. Контроль за выполнением настоящего постановления возложить на заместителя Мэра Москвы в Правительстве Москвы по вопросам градостроительной политики и строительства Ефимова В.В.


Мэр Москвы **С.С.Собянин**

**Приложение 1**  
*к постановлению Правительства Москвы  
от 11 июня 2025 г. № 1351-ПП*

**Внесение изменения в приложение к постановлению Правительства Москвы  
от 28 марта 2017 г. № 120-ПП**

Книга 3  
Карта градостроительного зонирования  
Границы территориальных зон и виды разрешенного использования  
земельных участков и объектов капитального строительства  
Северный административный округ города Москвы

**Е4-3-4-1**

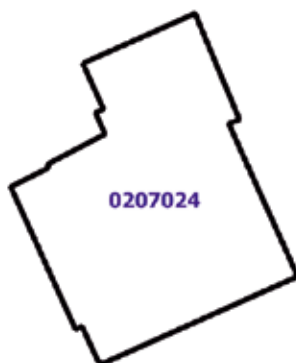

**Приложение 2**

*к постановлению Правительства Москвы  
от 11 июня 2025 г. № 1351-ПП*

**Внесение изменения в приложение к постановлению Правительства Москвы  
от 28 марта 2017 г. № 120-ПП**


Книга 3

Карта градостроительного зонирования

Границы территориальных зон, подзон территориальных зон и предельные параметры  
разрешенного строительства, реконструкции объектов капитального строительства

Северный административный округ города Москвы

**E4-3-4-1**

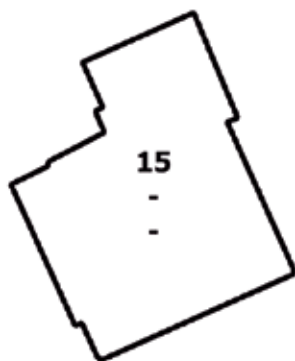

### Приложение 3

к постановлению Правительства Москвы  
от 11 июня 2025 г. № 1351-ПП

## Внесение изменения в приложение к постановлению Правительства Москвы от 28 марта 2017 г. № 120-ПП

Книга 3

Северный административный округ города Москвы

| № п/п | Районы      | Номер<br>территориальной<br>зоны | Коды видов разрешенного использования земельных участков<br>и объектов капитального строительства   |
|-------|-------------|----------------------------------|---|
| 43    | Головинский | 0207024                          | 1.14, 1.15, 1.17, 1.18, 2.7.1, 3.1, 3.1.1, 3.1.2, 3.2.2, 3.2.3, 3.3, 3.4, 3.4.1, 3.4.2, 3.4.3, 3.5, 3.5.1, 3.5.2, 3.6, 3.6.1, 3.6.2, 3.6.3, 3.7, 3.7.1, 3.7.2, 3.8, 3.8.1, 3.8.2, 3.9, 3.9.1, 3.9.2, 3.9.3, 3.10.1, 4.1, 4.2, 4.3, 4.4, 4.5, 4.6, 4.8.1, 4.9, 4.9.1.1, 4.9.1.3, 4.9.1.4, 4.10, 5.1.1, 5.1.2, 5.1.3, 5.1.4, 5.1.5, 5.1.6, 5.4, 5.5, 6.0, 6.2.1, 6.3, 6.3.1, 6.4, 6.5, 6.6, 6.7, 6.8, 6.10, 6.11, 6.12, 7.0, 7.1, 7.2, 7.2.1, 7.2.2, 7.2.3, 7.3, 7.4, 7.5, 7.6, 8.0, 8.1, 8.3, 8.4, 9.0, 9.1, 9.3, 11.1, 11.2, 11.3, 12.0, 12.0.1, 12.0.2 |

**Приложение 4**

*к постановлению Правительства Москвы  
от 11 июня 2025 г. № 1351-ПП*


**Внесение изменения в приложение к постановлению Правительства Москвы  
от 28 марта 2017 г. № 120-ПП**

Книга 14

Карта градостроительного зонирования

Территории, в границах которых предусматривается осуществление  
деятельности по комплексному развитию территории

**E4-3-4-1**

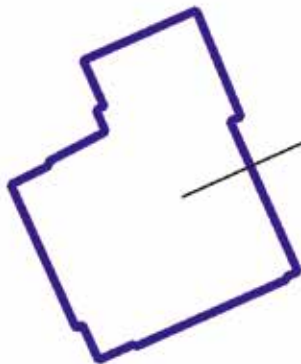

**2917**

## Приложение 5

к постановлению Правительства Москвы  
от 11 июня 2025 г. № 1351-ПП

**Внесение изменения в приложение к постановлению Правительства Москвы  
от 28 марта 2017 г. № 120-ПП**

Книга 14

Пункт 360

**Комплексное развитие территории 2917**

**В отношении территориальной зоны, для которой установлены виды разрешенного использования земельных участков и объектов капитального строительства с кодами 1.14, 1.15, 1.17, 1.18, 3.1, 3.1.1, 3.1.2, 3.9, 3.9.1, 3.9.2, 3.9.3, 3.10.1, 6.0, 6.2.1, 6.3, 6.3.1, 6.4, 6.5, 6.6, 6.7, 6.8, 6.10, 6.11, 6.12, 7.0, 7.1, 7.2, 7.2.1, 7.2.2, 7.2.3, 7.3, 7.4, 7.5, 7.6, 8.0, 8.1, 8.3, 8.4, 9.0, 9.1, 9.3**

Расчетные показатели минимально допустимого уровня обеспеченности территории объектами коммунальной, транспортной, социальной инфраструктур

|                             |   |   |   |                                           |
|-----------------------------|---|---|---|-------------------------------------------|
| Социальная инфраструктура   | Объекты открытой сети местного уровня размещаются на стыковых территориях производственных зон и жилых районов и рассчитываются на население прилегающих районов с коэффициентом учета работающих |   |   |                                           |
| Транспортная инфраструктура | В соответствии с нормативами   |   |   |                                           |
| Коммунальная инфраструктура |   | Наименование показателя<br>(единицы измерения)                                                                                         | Производственные объекты                                                                                            | Общественные объекты                      |
|                             | Водопотребление   | Усредненные расчетные показатели удельного водопотребления в сутки на 1 кв.м общей площади застройки (литр/(сутки x кв.м))             | 2,6,<br>дополнительное водопотребление для нужд промышленного производства определяется в зависимости от технологии | 5                                         |
|                             | Водоотведение   | Коэффициент стока   | 0,8   | 0,7                                       |
|                             |   | Объем поверхностных вод, поступающих на очистку (куб.м с 1 га территории)                                                              | 70   | 60                                        |
|                             | Теплоснабжение   | Средний удельный показатель расхода тепла (отопление, вентиляция, горячее водоснабжение – среднечасовое, не более) (ккал/(час x кв.м)) | 50,4<br>на 1 кв.м общей площади застройки                                                                           | 44,5<br>на 1 кв.м общей площади застройки |
|                             | Электроснабжение   | Средний удельный показатель расхода электроэнергии на 1 кв.м общей площади застройки в функциональной зоне (не более) (кВт/кв.м)       | Определяется в зависимости от технологии производства                                                               | 0,078                                     |

Расчетные показатели максимально допустимого уровня территориальной доступности указанных объектов для населения в отношении территорий, подлежащих комплексному развитию

|                             |                                                                   |                                                                                          |
|-----------------------------|-------------------------------------------------------------------|------------------------------------------------------------------------------------------|
| Социальная инфраструктура   | Амбулаторно-поликлинические объекты                               | Следует размещать на территории предприятия                                              |
|                             | Аптеки                                                            |                                                                                          |
|                             | Столовые, кафетерии, буфеты                                       |                                                                                          |
| Транспортная инфраструктура | Остановочные пункты наземного городского пассажирского транспорта | Не более 400 м от проходной предприятий в производственных и коммунально-складских зонах |
|                             | Въезд на территорию                                               | Не менее двух въездов для предприятий с площадками размером более 5 га                   |

**В отношении территориальной зоны, для которой установлены виды разрешенного использования земельных участков и объектов капитального строительства с кодами 2.7.1, 3.2.2, 3.2.3, 3.3, 3.4, 3.4.1, 3.4.2, 3.4.3, 3.5, 3.5.1, 3.5.2, 3.6, 3.6.1, 3.6.2, 3.6.3, 3.7, 3.7.1, 3.7.2, 3.8, 3.8.1, 3.8.2, 4.1, 4.2, 4.3, 4.4, 4.5, 4.6, 4.8.1, 4.9, 4.9.1.1, 4.9.1.3, 4.9.1.4, 4.10, 5.1.1, 5.1.2, 5.1.3, 5.1.4, 5.1.5, 5.1.6, 5.4, 5.5, 11.1, 11.2, 11.3, 12.0, 12.0.1, 12.0.2**

Расчетные показатели минимально допустимого уровня обеспеченности территории объектами коммунальной, транспортной, социальной инфраструктур

|                             |                              |   |                                        |
|-----------------------------|------------------------------|---|----------------------------------------|
| Транспортная инфраструктура | В соответствии с нормативами |   |                                        |
| Коммунальная инфраструктура |                              | Наименование показателя (единицы измерения)                                                                                            | Общественные объекты                   |
|                             | Водопотребление              | Усредненные расчетные показатели удельного водопотребления в сутки на 1 кв.м общей площади застройки (литр/(сутки x кв.м))             | 5                                      |
|                             | Водоотведение                | Коэффициент стока   | 0,7                                    |
|                             |                              | Объем поверхностных вод, поступающих на очистку (куб.м с 1 га территории)                                                              | 60                                     |
|                             | Теплоснабжение               | Средний удельный показатель расхода тепла (отопление, вентиляция, горячее водоснабжение – среднечасовое, не более) (ккал/(час x кв.м)) | 44,5 на 1 кв.м общей площади застройки |
|                             | Электроснабжение             | Средний удельный показатель расхода электроэнергии на 1 кв.м общей площади застройки в функциональной зоне (не более) (кВт/кв.м)       | 0,078                                  |

Максимально допустимые уровни территориальной доступности указанных объектов для населения в отношении территорий, подлежащих комплексному развитию, не нормируются.

## О внесении изменений в постановление Правительства Москвы от 28 марта 2017 г. № 120-ПП

Постановление Правительства Москвы от 11 июня 2025 года № 1352-ПП

В соответствии с Градостроительным кодексом Российской Федерации, Законом города Москвы от 25 июня 2008 г. № 28 «Градостроительный кодекс города Москвы», постановлениями Правительства Москвы от 7 апреля 2009 г. № 270-ПП «О создании Городской комиссии по вопросам градостроительства, землепользования и застройки при Правительстве Москвы и об утверждении положений о Городской и окружной комиссиях по вопросам градостроительства, землепользования и застройки при Правительстве Москвы», от 22 марта 2022 г. № 438-ПП «О реализации положений пункта 2 статьи 7 Федерального закона от 14 марта 2022 г. № 58-ФЗ «О внесении изменений в отдельные законодательные акты Российской Федерации» **Правительство Москвы постановляет:**

1. Внести изменения в постановление Правительства Москвы от 28 марта 2017 г. № 120-ПП «Об утверждении правил землепользования и застройки города Москвы»:

1.1. Карту градостроительного зонирования «Границы территориальных зон и виды разрешенного использования земельных участков и объектов капитального строительства. Северо-Восточный административный округ города Москвы» раздела 1 книги 4 территориальной части правил землепользования и застройки приложения к постановлению дополнить изображением территориальной зоны согласно приложению 1 к настоящему постановлению.

1.2. Карту градостроительного зонирования «Границы территориальных зон, подзон территориальных зон и предельные параметры разрешенного строительства, реконструкции объектов капитального строительства. Северо-Восточный административный округ города Москвы» раздела 1 книги 4 территориальной части правил землепользования и застройки приложения к постановлению дополнить изображением территориальной зоны согласно приложению 2 к настоящему постановлению.

1.3. Изображение территории на карте градостроительного зонирования «Территории, в границах которых предусматривается осуществление деятельности по комплексному развитию территории» раздела 1 книги 14 территориальной части правил землепользования и застройки приложения к постановлению изменить согласно приложению 3 к настоящему постановлению.

2. Контроль за выполнением настоящего постановления возложить на заместителя Мэра Москвы в Правительстве Москвы по вопросам градостроительной политики и строительства Ефимова В.В.

Мэр Москвы **С.С.Собянин**



**Приложение 1**

*к постановлению Правительства Москвы  
от 11 июня 2025 г. № 1352-ПП*

**Внесение изменения в приложение к постановлению Правительства Москвы  
от 28 марта 2017 г. № 120-ПП**

Книга 4

Карта градостроительного зонирования

Границы территориальных зон и виды разрешенного использования  
земельных участков и объектов капитального строительства

Северо-Восточный административный округ города Москвы



**Приложение 2**  
*к постановлению Правительства Москвы*  
*от 11 июня 2025 г. № 1352-ПП*

**Внесение изменения в приложение к постановлению Правительства Москвы**  
**от 28 марта 2017 г. № 120-ПП**

Книга 4

Карта градостроительного зонирования

Границы территориальных зон, подзон территориальных зон и предельные параметры  
разрешенного строительства, реконструкции объектов капитального строительства  
Северо-Восточный административный округ города Москвы



**Приложение 3**


к постановлению Правительства Москвы  
от 11 июня 2025 г. № 1352-ПП

**Внесение изменения в приложение к постановлению Правительства Москвы  
от 28 марта 2017 г. № 120-ПП**

Книга 14

Карта градостроительного зонирования

Территории, в границах которых предусматривается осуществление  
деятельности по комплексному развитию территории

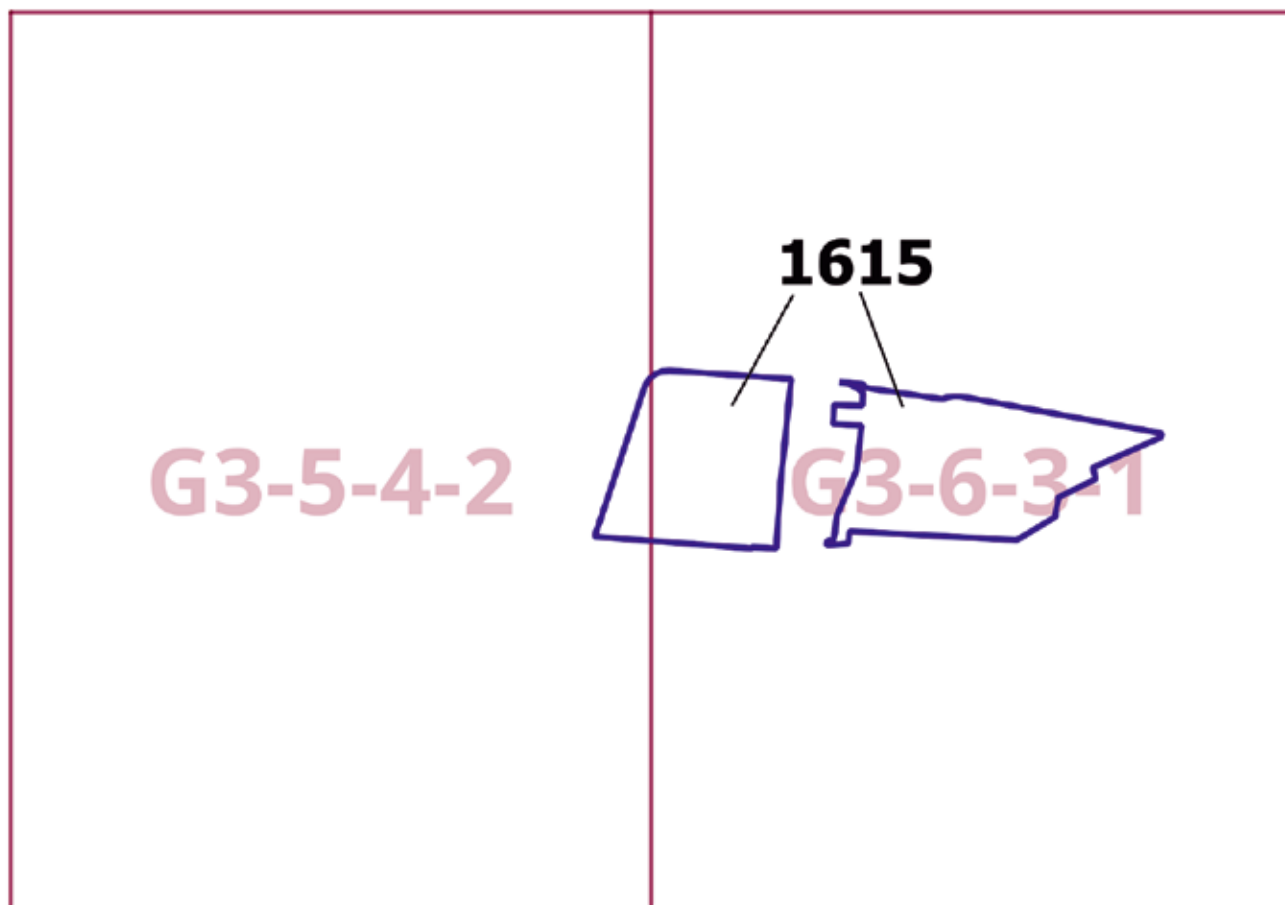

## О внесении изменений в постановление Правительства Москвы от 28 марта 2017 г. № 120-ПП

Постановление Правительства Москвы от 11 июня 2025 года № 1354-ПП

В соответствии с Градостроительным кодексом Российской Федерации, Законом города Москвы от 25 июня 2008 г. № 28 «Градостроительный кодекс города Москвы», постановлениями Правительства Москвы от 7 апреля 2009 г. № 270-ПП «О создании Городской комиссии по вопросам градостроительства, землепользования и застройки при Правительстве Москвы и об утверждении положений о Городской и окружной комиссиях по вопросам градостроительства, землепользования и застройки при Правительстве Москвы», от 22 марта 2022 г. № 438-ПП «О реализации положений пункта 2 статьи 7 Федерального закона от 14 марта 2022 г. № 58-ФЗ «О внесении изменений в отдельные законодательные акты Российской Федерации» **Правительство Москвы постановляет:**

1. Внести изменения в постановление Правительства Москвы от 28 марта 2017 г. № 120-ПП «Об утверждении правил землепользования и застройки города Москвы»:

1.1. Карту градостроительного зонирования «Границы территориальных зон и виды разрешенного использования земельных участков и объектов капитального строительства. Северный административный округ города Москвы» раздела 1 книги 3 территориальной части правил землепользования и застройки приложения к постановлению дополнить изображениями территориальных зон согласно приложению 1 к настоящему постановлению.

1.2. Карту градостроительного зонирования «Границы территориальных зон, подзон территориальных зон и предельные параметры разрешенного строительства, реконструкции объектов капитального строительства. Северный административный округ города Москвы» раздела 1 книги 3 территориальной части правил землепользования и застройки приложения к постановлению дополнить изображениями территориальных зон согласно приложению 2 к настоящему постановлению.

1.3. Раздел 2 книги 3 территориальной части правил землепользования и застройки приложения к постановлению дополнить подразделом в редакции согласно приложению 3 к настоящему постановлению.

2. Контроль за выполнением настоящего постановления возложить на заместителя Мэра Москвы в Правительстве Москвы по вопросам градостроительной политики и строительства Ефимова В.В.

Мэр Москвы **С.С.Собянин**

**Приложение 1**

к постановлению Правительства Москвы  
от 11 июня 2025 г. № 1354-ПП


**Внесение изменений в приложение к постановлению Правительства Москвы  
от 28 марта 2017 г. № 120-ПП**

Книга 3

Карта градостроительного зонирования

Границы территориальных зон и виды разрешенного использования  
земельных участков и объектов капитального строительства

Северный административный округ города Москвы

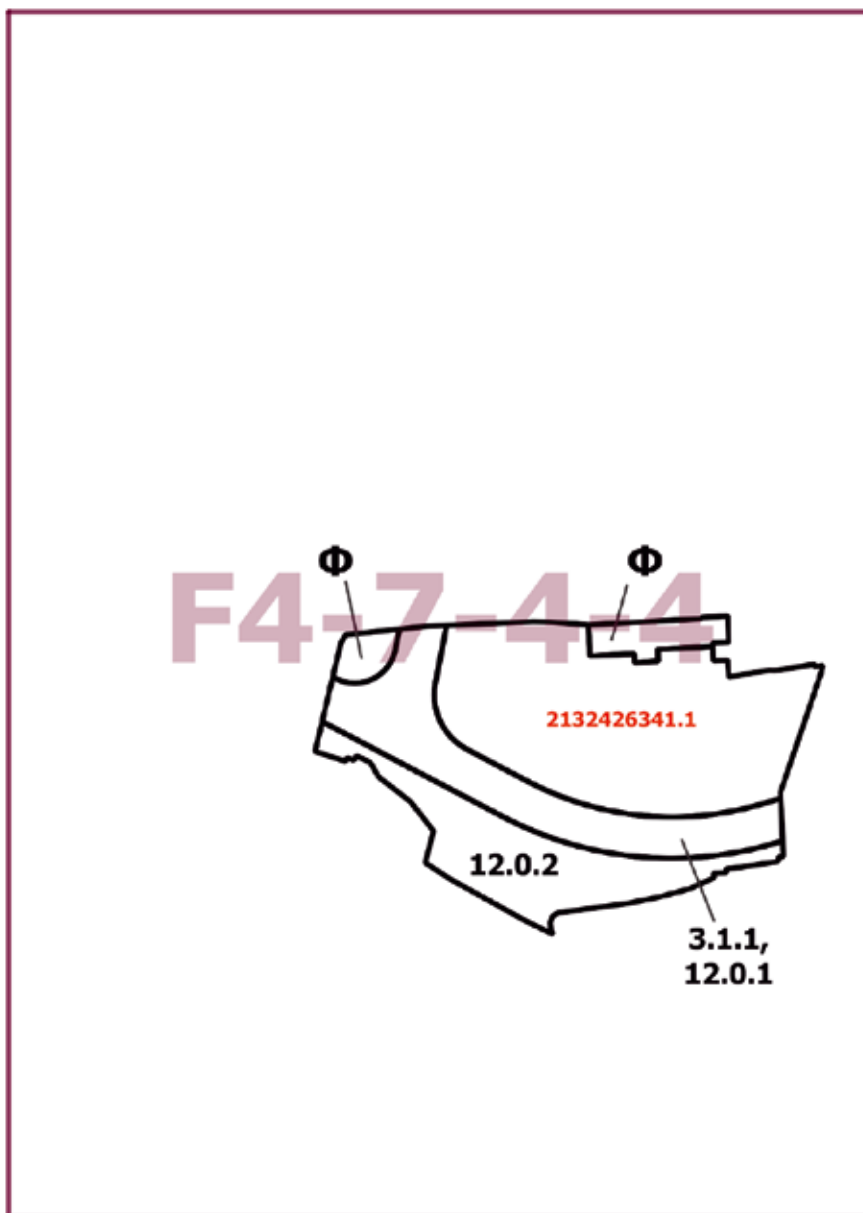


Приложение 2  
к постановлению Правительства Москвы  
от 11 июня 2025 г. № 1354-ПП

**Внесение изменений в приложение к постановлению Правительства Москвы  
от 28 марта 2017 г. № 120-ПП**

Книга 3

Карта градостроительного зонирования

Границы территориальных зон, подзон территориальных зон и предельные параметры  
разрешенного строительства, реконструкции объектов капитального строительства  
Северный административный округ города Москвы

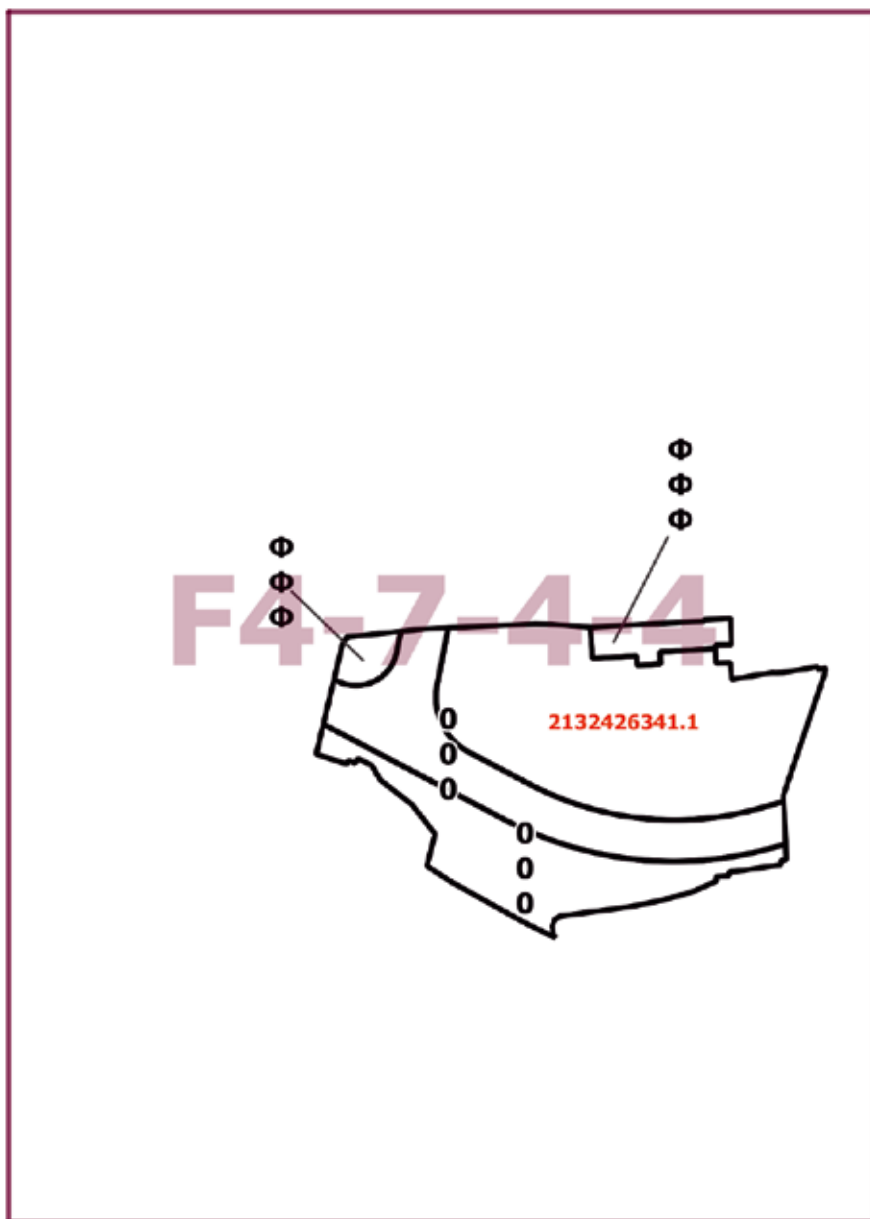

## Приложение 3

к постановлению Правительства Москвы  
от 11 июня 2025 г. № 1354-ПП

**Внесение изменения в приложение к постановлению Правительства Москвы  
от 28 марта 2017 г. № 120-ПП**

Книга 3

Северный административный округ города Москвы

Пункт 769

|                                                                  |   |
|------------------------------------------------------------------|---|
| Территориальная зона                                             | 2132426341.1   |
| Основные виды разрешенного использования                         | 2.6. Многоэтажная жилая застройка (высотная застройка).<br>2.7. Обслуживание жилой застройки.<br>2.7.1. Хранение автотранспорта.<br>3.1.1. Предоставление коммунальных услуг.<br>4.6. Общественное питание.<br>4.9. Служебные гаражи.<br>5.1.2. Обеспечение занятий спортом в помещениях |
| Условно разрешенные виды использования                           |   |
| Вспомогательные виды                                             |   |
| Максимальный процент застройки (%)                               | Не установлен   |
| Высота застройки (м)                                             | Не установлена   |
| Плотность застройки (тыс.кв.м/га)                                | Не установлена   |
| Площадь квартир (кв.м)                                           |   |
| Наземная нежилая площадь (кв.м)                                  |   |
| Минимальные и (или) максимальные размеры земельных участков (га) |   |
| Иные показатели                                                  | Суммарная поэтажная площадь объекта в габаритах наружных стен – 89 660 кв.м, в том числе:<br>– жилая часть – 80 694 кв.м;<br>– нежилая часть – 8 966 кв.м.<br>Максимальное количество квартир – 769.<br>Количество машино-мест – 382                                                     |

## О внесении изменений в постановление Правительства Москвы от 28 марта 2017 г. № 120-ПП

Постановление Правительства Москвы от 11 июня 2025 года № 1355-ПП

В соответствии с Градостроительным кодексом Российской Федерации, Законом города Москвы от 25 июня 2008 г. № 28 «Градостроительный кодекс города Москвы», постановлениями Правительства Москвы от 7 апреля 2009 г. № 270-ПП «О создании Городской комиссии по вопросам градостроительства, землепользования и застройки при Правительстве Москвы и об утверждении положений о Городской и окружной комиссиях по вопросам градостроительства, землепользования и застройки при Правительстве Москвы», от 22 марта 2022 г. № 438-ПП «О реализации положений пункта 2 статьи 7 Федерального закона от 14 марта 2022 г. № 58-ФЗ «О внесении изменений в отдельные законодательные акты Российской Федерации» **Правительство Москвы постановляет:**

1. Внести изменения в постановление Правительства Москвы от 28 марта 2017 г. № 120-ПП «Об утверждении правил землепользования и застройки города Москвы»:

1.1. Карту градостроительного зонирования «Границы территориальных зон и виды разрешенного использования земельных участков и объектов капитального строительства. Район Филимонковский города Москвы» раздела 1 книги 12 территориальной части правил землепользования и застройки приложения к постановлению дополнить изображением территориальной зоны согласно приложению 1 к настоящему постановлению.

1.2. Карту градостроительного зонирования «Границы территориальных зон, подзон территориальных зон и предельные параметры разрешенного строительства, реконструкции объектов капитального строительства. Район Филимонковский города Москвы» раздела 1 книги 12 территориальной части правил землепользования и застройки приложения к постановлению дополнить изображением территориальной зоны согласно приложению 2 к настоящему постановлению.

1.3. Раздел 2.3 книги 12 территориальной части правил землепользования и застройки приложения к постановлению дополнить подразделом в редакции согласно приложению 3 к настоящему постановлению.

2. Контроль за выполнением настоящего постановления возложить на заместителя Мэра Москвы в Правительстве Москвы по вопросам градостроительной политики и строительства Ефимова В.В.

Мэр Москвы **С.С.Собянин**



**Приложение 1**

*к постановлению Правительства Москвы  
от 11 июня 2025 г. № 1355-ПП*

**Внесение изменения в приложение к постановлению Правительства Москвы  
от 28 марта 2017 г. № 120-ПП**

Книга 12

Новомосковский административный округ города Москвы

Карта градостроительного зонирования

Границы территориальных зон и виды разрешенного использования  
земельных участков и объектов капитального строительства

Район Филimonковский города Москвы



**A9-2-2-3**

**Приложение 2**

*к постановлению Правительства Москвы  
от 11 июня 2025 г. № 1355-ПП*

**Внесение изменения в приложение к постановлению Правительства Москвы  
от 28 марта 2017 г. № 120-ПП**

Книга 12

Новомосковский административный округ города Москвы

Карта градостроительного зонирования

Границы территориальных зон, подзон территориальных зон и предельные параметры  
разрешенного строительства, реконструкции объектов капитального строительства

Район Филимонковский города Москвы



**A9-2-2-3**

## Приложение 3

к постановлению Правительства Москвы  
от 11 июня 2025 г. № 1355-ПП

**Внесение изменения в приложение к постановлению Правительства Москвы  
от 28 марта 2017 г. № 120-ПП**

Книга 12

Новомосковский административный округ города Москвы

2.3. Район Филимонковский города Москвы

Пункт 314

|                                                                  |                                                 |
|------------------------------------------------------------------|-------------------------------------------------|
| Территориальная зона                                             | 254251413                                       |
| Основные виды разрешенного использования                         | 5.1.2. Обеспечение занятий спортом в помещениях |
| Условно разрешенные виды использования                           |                                                 |
| Вспомогательные виды                                             |                                                 |
| Максимальный процент застройки (%)                               | Не установлен                                   |
| Высота застройки (м)                                             | Не установлена                                  |
| Плотность застройки (тыс.кв.м/га)                                | Не установлена                                  |
| Минимальные и (или) максимальные размеры земельных участков (га) |                                                 |
| Иные показатели                                                  | Наземная нежилая площадь – 178,56 кв.м          |

## О внесении изменений в постановление Правительства Москвы от 28 марта 2017 г. № 120-ПП

Постановление Правительства Москвы от 11 июня 2025 года № 1356-ПП

В соответствии с Градостроительным кодексом Российской Федерации, Законом города Москвы от 25 июня 2008 г. № 28 «Градостроительный кодекс города Москвы», постановлениями Правительства Москвы от 7 апреля 2009 г. № 270-ПП «О создании Городской комиссии по вопросам градостроительства, землепользования и застройки при Правительстве Москвы и об утверждении положений о Городской и окружной комиссиях по вопросам градостроительства, землепользования и застройки при Правительстве Москвы», от 22 марта 2022 г. № 438-ПП «О реализации положений пункта 2 статьи 7 Федерального закона от 14 марта 2022 г. № 58-ФЗ «О внесении изменений в отдельные законодательные акты Российской Федерации» **Правительство Москвы постановляет:**

1. Внести изменения в постановление Правительства Москвы от 28 марта 2017 г. № 120-ПП «Об утверждении правил землепользования и застройки города Москвы»:

1.1. Карту градостроительного зонирования «Границы территориальных зон и виды разрешенного использования земельных участков и объектов капитального строительства. Юго-Западный административный округ города Москвы» раздела 1 книги 8 территориальной части правил землепользования и застройки приложения к постановлению дополнить изображениями территориальных зон согласно приложению 1 к настоящему постановлению.

1.2. Карту градостроительного зонирования «Границы территориальных зон, подзон территориальных зон и предельные параметры разрешенного строительства, реконструкции объектов капитального строительства. Юго-Западный административный округ города Москвы» раздела 1 книги 8 территориальной части правил землепользования и застройки приложения к постановлению дополнить изображениями территориальных зон согласно приложению 2 к настоящему постановлению.

1.3. Пункт 54 раздела 3 книги 8 территориальной части правил землепользования и застройки приложения к постановлению изложить в редакции согласно приложению 3 к настоящему постановлению.

1.4. Раздел 3 книги 8 территориальной части правил землепользования и застройки приложения к постановлению дополнить пунктом в редакции согласно приложению 3 к настоящему постановлению.

1.5. Изображение территории 235 на карте градостроительного зонирования «Территории, в границах которых предусматривается осуществление деятельности по комплексному развитию территории» раздела 1 книги 14 территориальной части правил землепользования и застройки приложения к постановлению исключить.

1.6. В названии «Комплексное развитие территорий» подраздела «Пункт 127» раздела 2 книги 14 территориальной части правил землепользования и застройки приложения к постановлению цифры «235,» исключить.

2. Контроль за выполнением настоящего постановления возложить на заместителя Мэра Москвы в Правительстве Москвы по вопросам градостроительной политики и строительства Ефимова В.В.

Мэр Москвы **С.С.Собянин**

**Приложение 1**

к постановлению Правительства Москвы  
от 11 июня 2025 г. № 1356-ПП

**Внесение изменений в приложение к постановлению Правительства Москвы  
от 28 марта 2017 г. № 120-ПП**


Книга 8

Карта градостроительного зонирования

Границы территориальных зон и виды разрешенного использования

земельных участков и объектов капитального строительства

Юго-Западный административный округ города Москвы

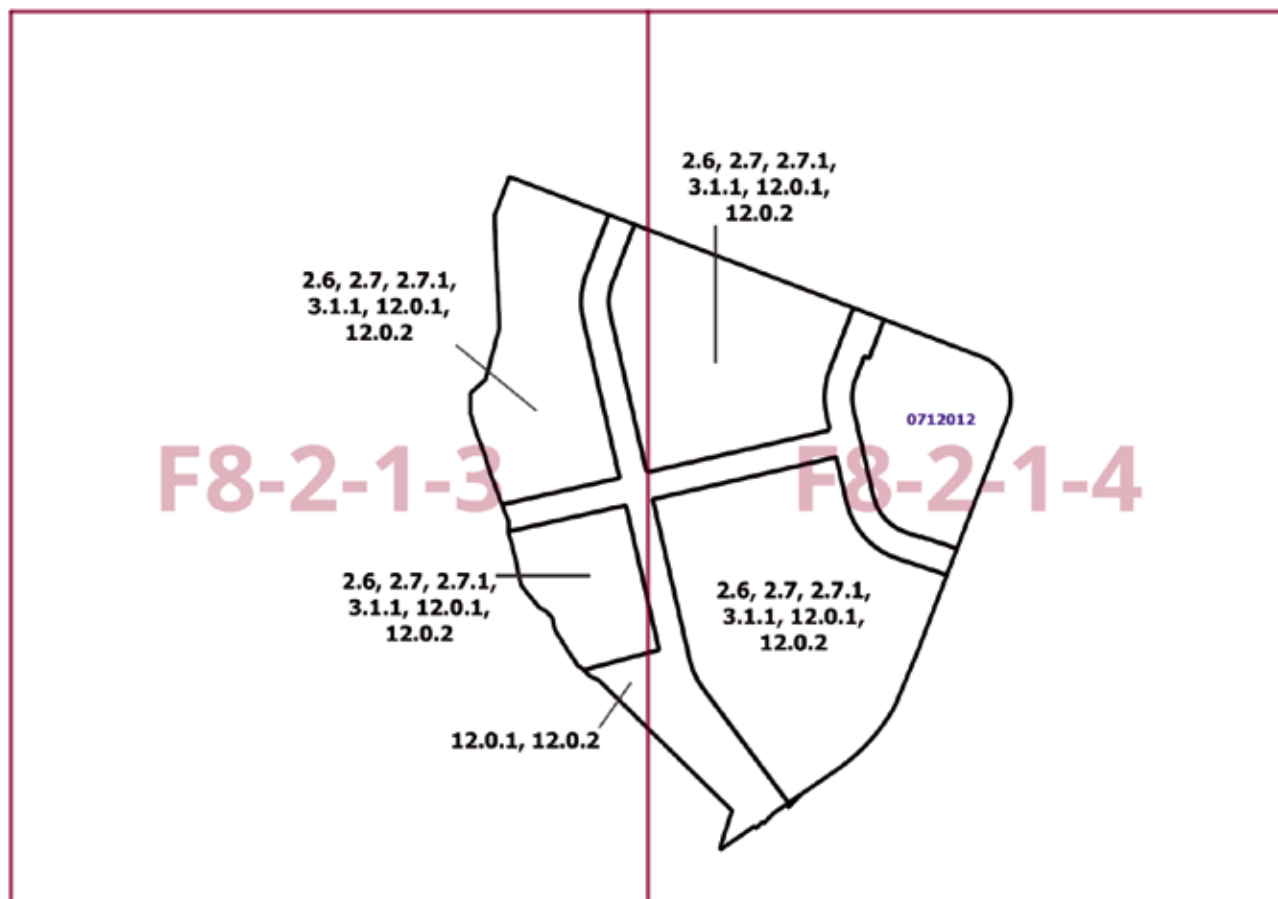


Приложение 2  
к постановлению Правительства Москвы  
от 11 июня 2025 г. № 1356-ПП

**Внесение изменений в приложение к постановлению Правительства Москвы  
от 28 марта 2017 г. № 120-ПП**

Книга 8

Карта градостроительного зонирования

Границы территориальных зон, подзон территориальных зон и предельные параметры  
разрешенного строительства, реконструкции объектов капитального строительства  
Юго-Западный административный округ города Москвы

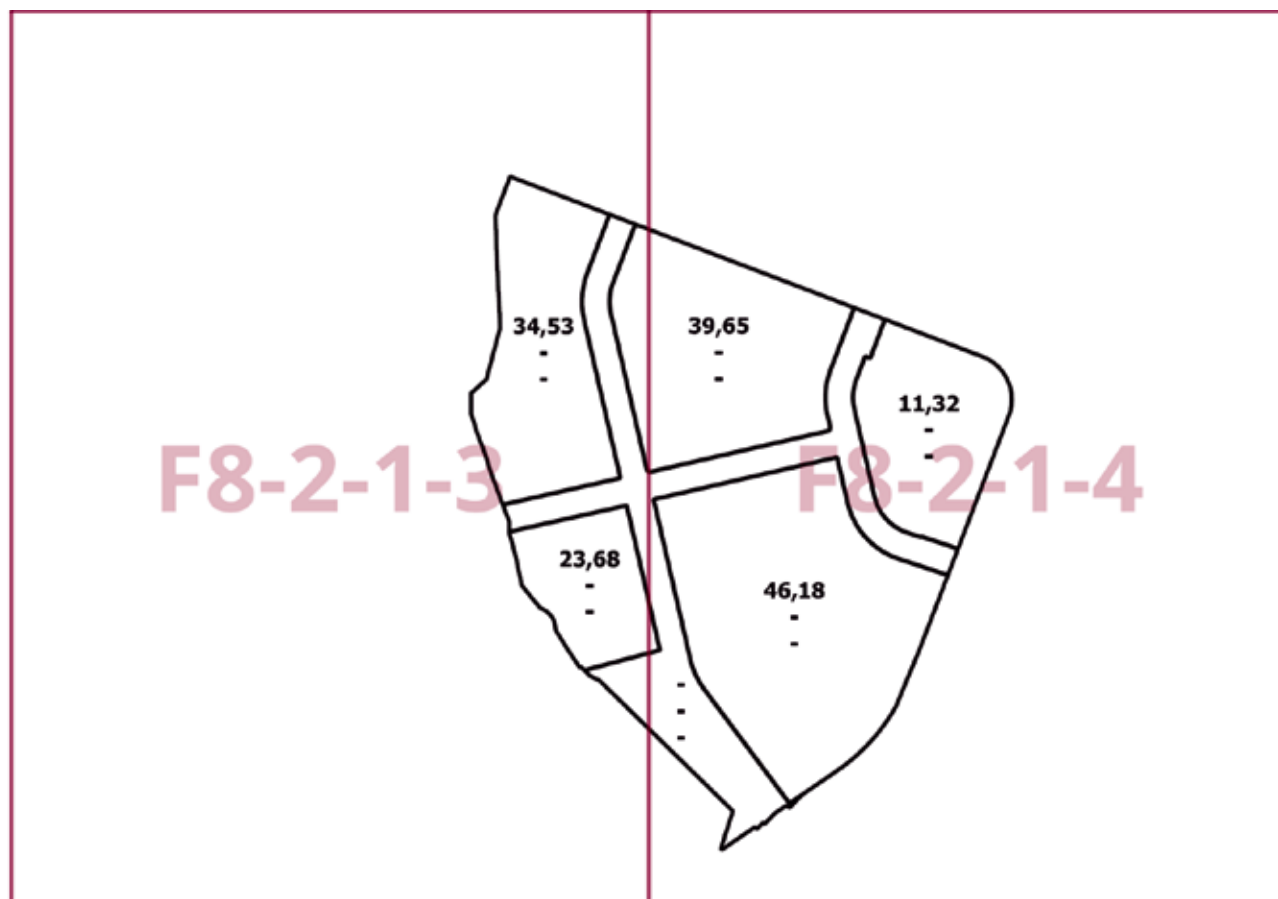

Приложение 3  
к постановлению Правительства Москвы  
от 11 июня 2025 г. № 1356-ПП

Внесение изменений в приложение к постановлению Правительства Москвы  
от 28 марта 2017 г. № 120-ПП

Книга 8  
Юго-Западный административный округ города Москвы

| № пункта | Районы  | Номера территориальных зон          | Коды видов разрешенного использования земельных участков и объектов капитального строительства   |
|----------|---------|-------------------------------------|---|
| 54       | Ясенево | 0712013–0712026,<br>0712028–0712045 | 1.14, 1.15, 1.17, 1.18, 2.7.1, 3.1, 3.1.1, 3.1.2, 3.2.2, 3.2.3, 3.3, 3.4, 3.4.1, 3.4.2, 3.4.3, 3.5, 3.5.1, 3.5.2, 3.6, 3.6.1, 3.6.2, 3.6.3, 3.7, 3.7.1, 3.7.2, 3.8, 3.8.1, 3.8.2, 3.9, 3.9.1, 3.9.2, 3.9.3, 3.10.1, 4.1, 4.2, 4.3, 4.4, 4.5, 4.6, 4.8.1, 4.9, 4.9.1.1, 4.9.1.3, 4.9.1.4, 4.10, 5.1.1, 5.1.2, 5.1.3, 5.1.4, 5.1.5, 5.1.6, 5.4, 5.5, 6.0, 6.2.1, 6.3, 6.3.1, 6.4, 6.5, 6.6, 6.7, 6.8, 6.10, 6.11, 6.12, 7.0, 7.1, 7.2, 7.2.1, 7.2.2, 7.2.3, 7.3, 7.4, 7.5, 7.6, 8.0, 8.1, 8.3, 8.4, 9.0, 9.1, 9.3, 11.1, 11.2, 11.3, 12.0, 12.0.1, 12.0.2 |
| 61       | Ясенево | 0712012                             | 3.2.2, 3.2.3, 3.3, 3.4.1, 3.5.2, 3.6.1, 3.8.1, 3.10.1, 4.1, 4.4, 4.5, 4.6, 4.8.1, 4.9.2, 4.10, 5.1.2, 5.1.3, 5.1.4, 12.0.1, 12.0.2   |

Об утверждении проекта планировки территории вблизи корпусов 1 и 2  
владения 14 по Заводской улице

Постановление Правительства Москвы от 11 июня 2025 года № 1357-ПП

В соответствии с Градостроительным кодексом Российской Федерации, Законом города Москвы от 25 июня 2008 г. № 28 «Градостроительный кодекс города Москвы», постановлением Правительства Москвы от 3 апреля 2024 г. № 706-ПП «Об утверждении Положения об особенностях состава, порядка подготовки и согласования проектов планировки территории в целях установления, изменения и отмены красных линий» **Правительство Москвы постановляет:**

1. Утвердить проект планировки территории вблизи корпусов 1 и 2 владения 14 по Заводской улице (приложение).

2. Настоящее постановление вступает в силу с 1 октября 2025 г.

3. Контроль за выполнением настоящего постановления возложить на заместителя Мэра Москвы в Правительстве Москвы по вопросам градостроительной политики и строительства Ефимова В.В.

Мэр Москвы **С.С.Собянин**

## Приложение

к постановлению Правительства Москвы  
от 11 июня 2025 г. № 1357-ПП

### Проект планировки территории вблизи корпусов 1 и 2 владения 14 по Заводской улице

#### 1. Положение о планировке территории

##### Пояснительная записка

Территория в границах подготовки проекта планировки территории площадью 3,22 га состоит из участка вблизи многоквартирных домов по адресам: Заводская улица, дом 14, корпуса 1, 2, расположенных в районе Крюково города Москвы.

В границах подготовки проекта планировки территории расположены жилые, общественные и коммунальные здания, улично-дорожная сеть города Москвы.

Проектом планировки территории предусматриваются мероприятия по реконструкции объекта улично-дорожной сети (№ участка территории на чертеже «План красных линий и зоны планируемого размещения линейных объектов»), а также отмена и установление красных линий улично-дорожной сети, в том числе:

- реконструкция участка улично-дорожной сети вблизи многоквартирных домов по адресам: Заводская улица, дом 14, корпуса 1, 2 (участок № 1);

- установление красных линий улично-дорожной сети на участке вблизи многоквартирных домов по адресам: Заводская улица, дом 14, корпуса 1, 2;

- отмена красных линий улично-дорожной сети – Заводской улицы в месте примыкания устанавливаемых красных линий улично-дорожной сети.

На следующей стадии проектирования необходимо предусмотреть мероприятия, направленные на сохранность и эксплуатационную надежность существующих инженерных коммуникаций или вынос объектов инженерной инфраструктуры, попадающих в зону проведения работ.

#### 2. Графическая часть



Чертеж "План красных линий и зоны планируемого размещения линейных объектов"

Масштаб 1:2000  
район Крюково города Москвы  
Лист 1 из 1



УСЛОВНЫЕ ОБОЗНАЧЕНИЯ

ГРАНИЦЫ:

-      подготовки проекта планировки территории
-      существующих и планируемых элементов планировочной структуры
-  участков территории
-  зон планируемого размещения линейных объектов

ЗОНЫ ПЛАНИРУЕМОГО РАЗМЕЩЕНИЯ:

- линейных объектов  
номер участка территории

ЛИНИИ ГРАДОСТРОИТЕЛЬНОГО РЕГУЛИРОВАНИЯ:

СУЩЕСТВУЮЩИЕ:

-  красные линии улично-дорожной сети

ОТМЕНЯЕМЫЕ:

-  красные линии улично-дорожной сети


УСТАНАВЛИВАЕМЫЕ:

- красная красные линии улично-дорожной сети

## 3. Проект межевания территории

3.1. Чертеж "План межевания территории"

Масштаб 1:2000  
район Крюково города Москвы  
Лист 1 из 1

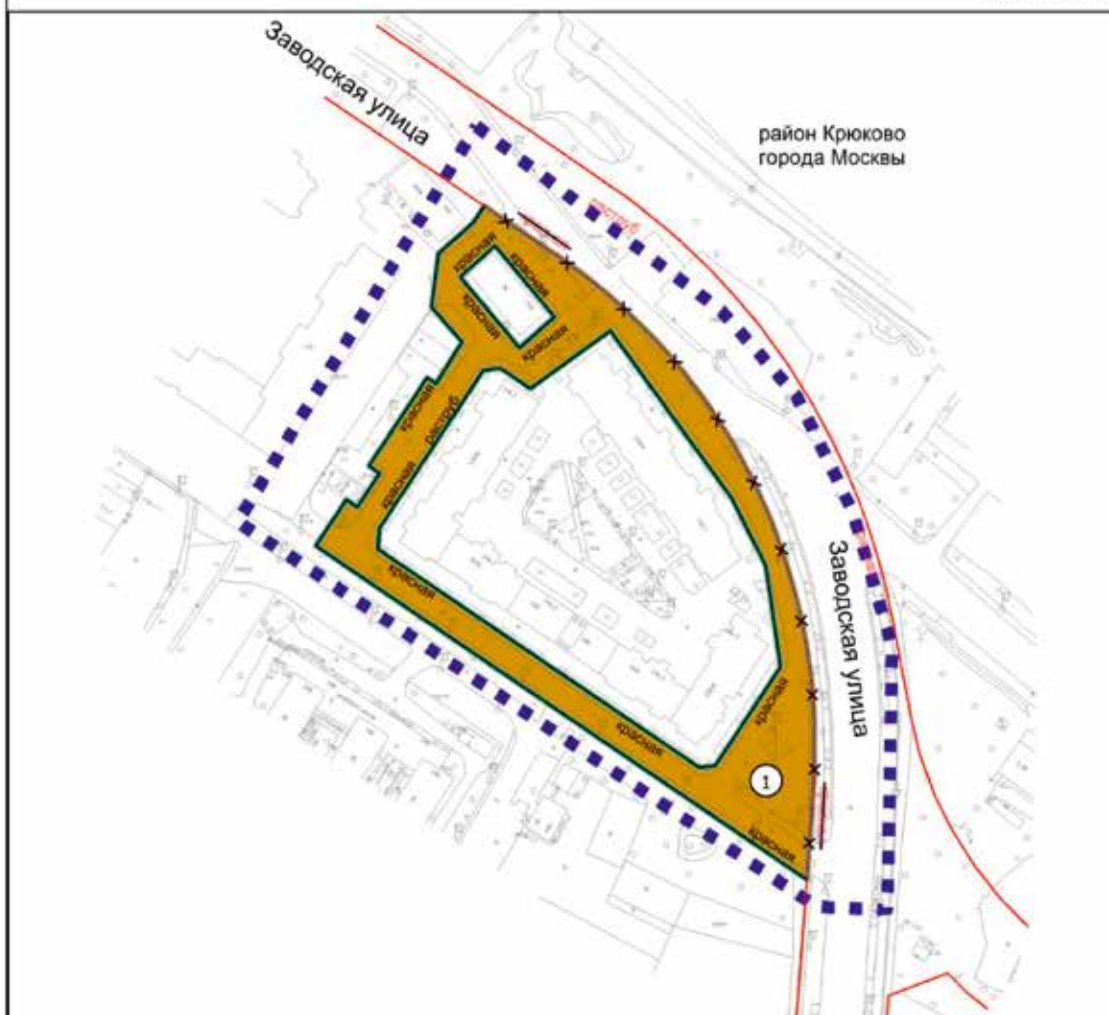

## УСЛОВНЫЕ ОБОЗНАЧЕНИЯ

## ГРАНИЦЫ:

- ■ ■ ■ ■ подготовка проекта планировки территории
- — — — — подготовка проекта межевания территории
- — — — — земельный участок

## ТЕРРИТОРИИ ЗЕМЕЛЬНЫХ УЧАСТКОВ И ЧАСТЕЙ ЗЕМЕЛЬНЫХ УЧАСТКОВ:

- общего пользования
- ① номер земельного участка

## ЛИНИИ ГРАДОСТРОИТЕЛЬНОГО РЕГУЛИРОВАНИЯ:

- СУЩЕСТВУЮЩИЕ:
  - красная линия — красные линии улично-дорожной сети
- ОТМЕНЯЕМЫЕ:
  - X — красная линия — красные линии улично-дорожной сети
- УСТАНОВЛИВАЕМЫЕ:
  - красная — красные линии улично-дорожной сети

3.2. Пояснительная записка

Территория в границах подготовки проекта межевания территории состоит из участка вблизи многоквартирных домов по адресам: Заводская улица, дом 14, корпуса 1, 2, расположенных в районе Крюково города Москвы.

Проектом межевания территории предусматривается образование одного земельного участка территории общего пользования.

3.3. Характеристика земельных участков территории к чертежу «План межевания территории»

Характеристика земельных участков территории представлена в таблице «Характеристика земельных участков территории» и на чертеже «План межевания территории» настоящего приложения.

| Назначение территории                | № земельного участка на чертеже | Адресные ориентиры (при наличии)                                                                             | Площадь земельного участка, га | Площадь публичного сервитута, га | Площадь частей образуемых земельных участков, в отношении которых предполагается изъятие в установленном законом порядке для государственных и муниципальных нужд, га | Примечание |
|--------------------------------------|---------------------------------|---|--------------------------------|----------------------------------|---|------------|
| 1                                    | 2                               | 3   | 4                              | 5                                | 6   | 7          |
| Территории общего пользования        | 1                               | город Москва, вн.тер.г. муниципальный округ Крюково, город Зеленоград, улица Заводская, земельный участок 14 | 0,7623                         | -                                | -   | -          |
| Итого: территории общего пользования |                                 |   | 0,7623                         | -                                | -   | -          |
| Всего:                               |                                 |   | 0,7623                         | -                                | -   | -          |

О внесении изменений в постановление Правительства Москвы от 1 июня 2023 г. № 992-ПП

Постановление Правительства Москвы от 11 июня 2025 года № 1358-ПП

В соответствии с Градостроительным кодексом Российской Федерации, Законом города Москвы от 25 июня 2008 г. № 28 «Градостроительный кодекс города Москвы» Правительство Москвы постановляет:

1. Внести изменения в постановление Правительства Москвы от 1 июня 2023 г. № 992-ПП «Об утверждении проекта планировки территории, ограниченной Киевским шоссе, улицей Адмирала Корнилова, Филимонковским шоссе и Филатовским шоссе»:

1.1. В пункте 2 постановления слова «Бочкарева А.Ю.» заменить словами «Ефимова В.В.».

1.2. Строку с номером участка на чертеже 17 раздела 1.2 приложения к постановлению признать утратившей силу.

1.3. Приложение к постановлению дополнить разделом 1.2(1) в редакции согласно приложению 1 к настоящему постановлению.

1.4. Название раздела «Чертеж «Планировочная организация территории» приложения к постановлению изложить в следующей редакции: «1.4. Чертеж «Планировочная организация территории».

1.5. Раздел 1.4 приложения к постановлению дополнить чертежом «Чертеж 2(1). Границы участков и зон планируемого размещения объектов капитального строительства и линейных объектов транспортной и инженерной инфраструктуры» в редакции согласно приложению 2 к настоящему постановлению.

2. Контроль за выполнением настоящего постановления возложить на заместителя Мэра Москвы в Правительстве Москвы по вопросам градостроительной политики и строительства Ефимова В.В.

Мэр Москвы **С.С.Собянин**

Внесение изменения в приложение к постановлению Правительства Москвы от 1 июня 2023 г. № 992-ПП

1.2(1). Таблица «Участки территории и зоны планируемого размещения объектов капитального строительства» к чертежу «Планировочная организация территории»


| Участки территории   |                     | Зоны планируемого размещения объектов капитального строительства |                  | Наименование объекта                                                                                               | Характеристики размещаемых объектов капитального строительства |                                        |                                                                                              | Примечание, емкость/ мощность   |
|----------------------|---------------------|------------------------------------------------------------------|------------------|---|----------------------------------------------------------------|----------------------------------------|----------------------------------------------------------------------------------------------|---|
| № участка на чертеже | Площадь участка, га | № зоны на чертеже                                                | Площадь зоны, га |   | Суммарная поэтажная площадь, тыс. кв.м                         | Использование подземного пространства  | Гостевые, приобъектные автостоянки (наземные), машино-места                                  |   |
| 1                    | 2                   | 3                                                                | 4                | 5   | 6                                                              | 7                                      | 8                                                                                            | 9   |
| 17                   | 10,18               | 17.1                                                             | 1,02             | Многоквартирные дома со встроенно-пристроенными нежилыми помещениями, котельная, в том числе:<br><br>- жилая часть | 165,70                                                         | Технические и подвальные помещения     | Определяются на последующих стадиях проектирования в соответствии с действующими нормативами | Приспособление подвальных помещений одного из домов под защитное сооружение гражданской обороны «укрытие» - 2985 мест. Установка электросиры на кровле одного здания |
|                      |                     |                                                                  |                  |   |                                                                |                                        |                                                                                              |   |
|                      |                     |                                                                  |                  | 17.2   | 0,53                                                           | - нежилая часть <sup>1</sup> , в т.ч.: | 149,13                                                                                       | 16,57   |
|                      |                     | 17.3                                                             | 0,30             |   |                                                                |                                        |                                                                                              |   |
|                      |                     | 17.4                                                             | 0,35             |   |                                                                |                                        |                                                                                              |   |
|                      |                     | 17.5                                                             | 1,76             | - помещения городских служб                                                                                        | не менее 0,30                                                  |                                        |                                                                                              |   |


<sup>1</sup> Размещение объектов обслуживания для обеспечения комфортных и благоприятных условий проживания граждан в объектах жилого назначения определяется на последующей стадии проектирования в соответствии с действующими нормативами.

<sup>1</sup> Размещение объектов обслуживания для обеспечения комфортных и благоприятных условий проживания граждан в объектах жилого назначения определяется на последующей стадии проектирования в соответствии с действующими нормативами.

Приложение 2  
к постановлению Правительства Москвы  
от 11 июня 2025 г. № 1358-ПП

Внесение изменения в раздел 1.4 приложения к постановлению Правительства Москвы  
от 1 июня 2023 г. № 992-ПП

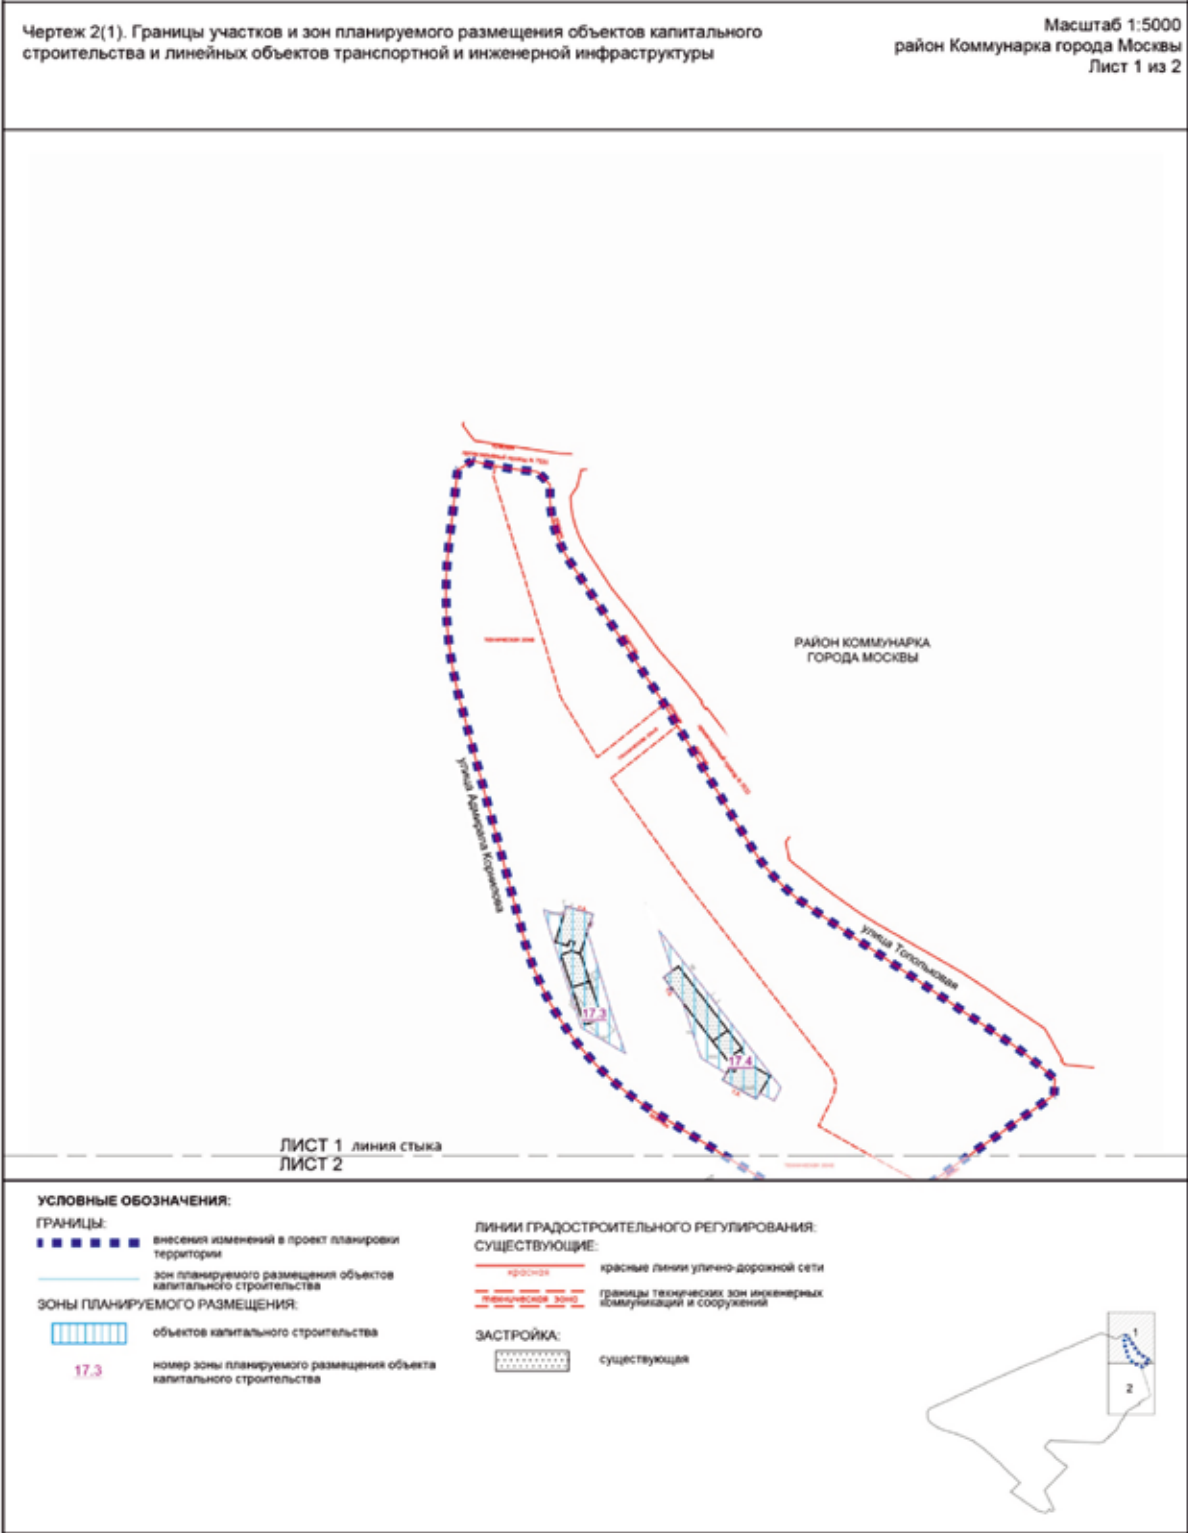

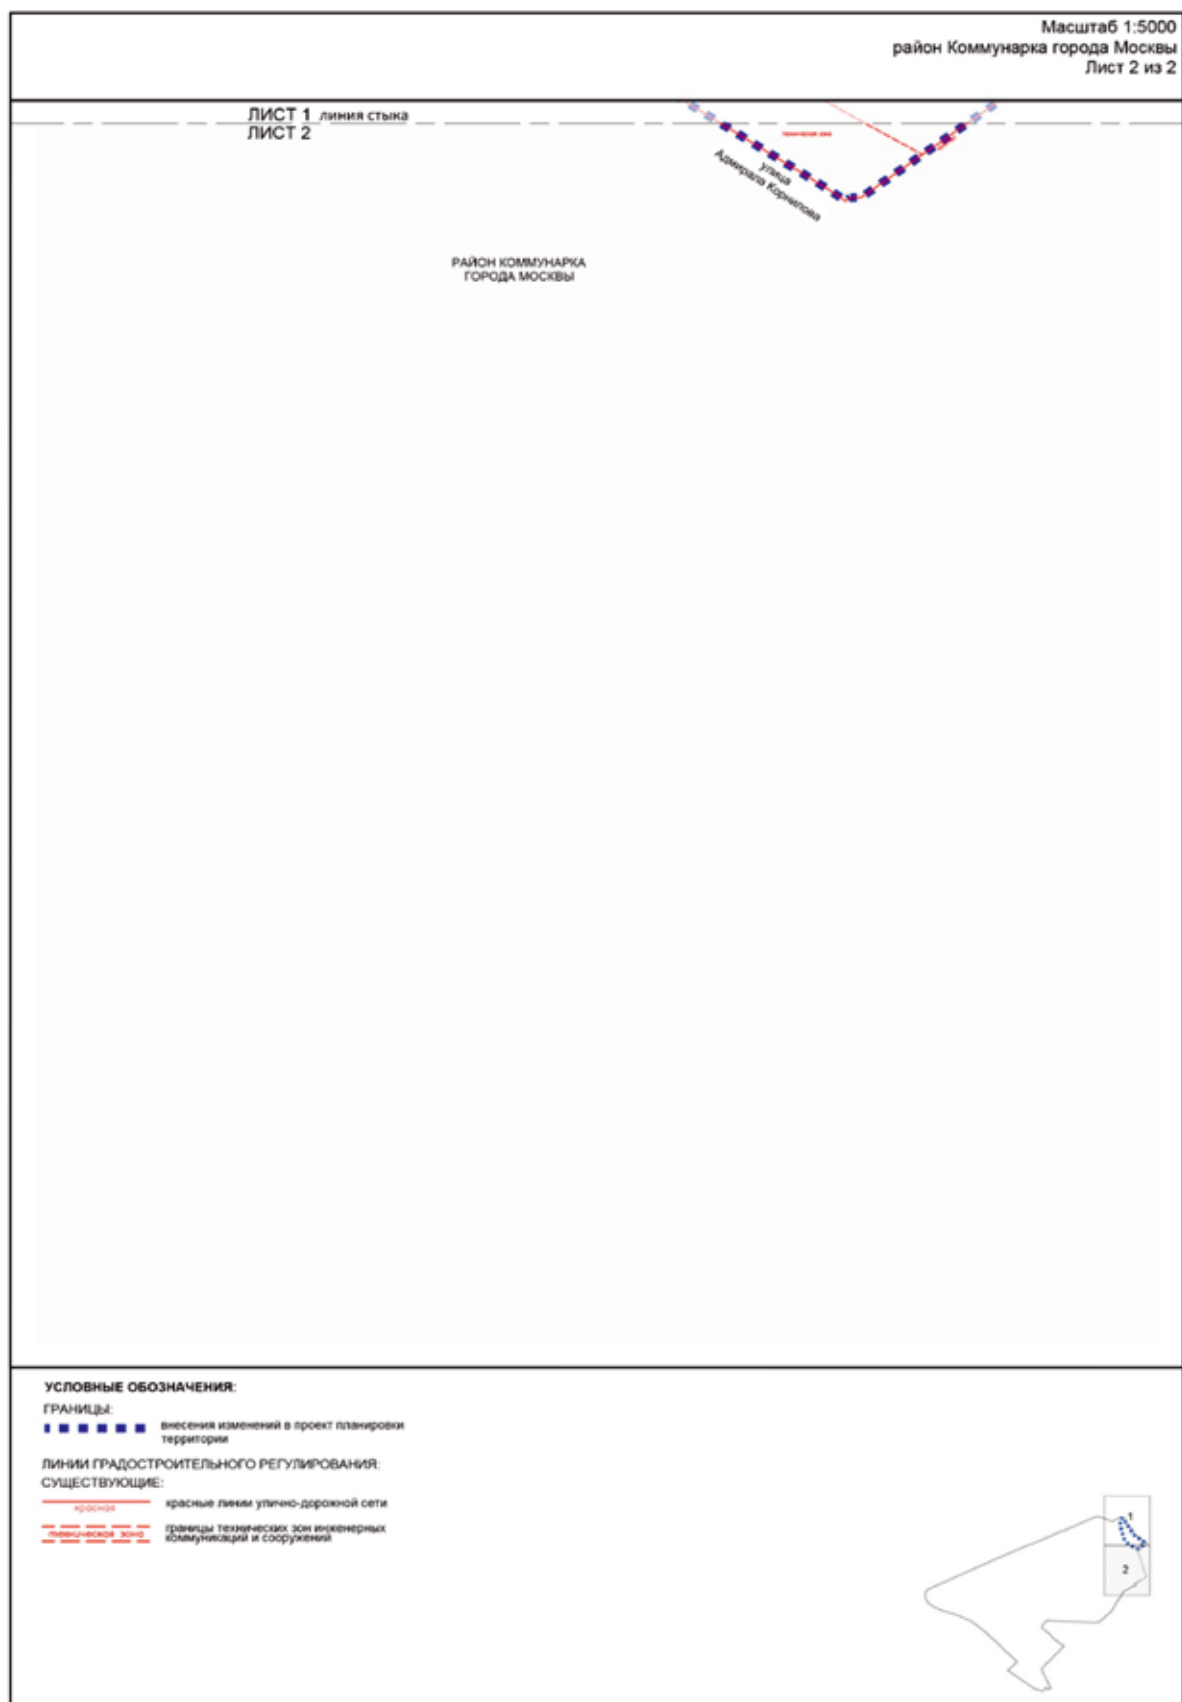

## Об утверждении проекта планировки территории линейного объекта – подводящий и выходной газопроводы от газорегуляторного пункта «Сосновка-3»

Постановление Правительства Москвы от 11 июня 2025 года № 1361-ПП

В соответствии с Градостроительным кодексом Российской Федерации, постановлением Правительства Российской Федерации от 12 мая 2017 г. № 564 «Об утверждении Положения о составе и содержании документации по планировке территории, предусматривающей размещение одного или нескольких линейных объектов», Законом города Москвы от 25 июня 2008 г. № 28 «Градостроительный кодекс города Москвы», постановлением Правительства Москвы от 28 марта 2017 г. № 120-ПП «Об утверждении правил землепользования и застройки города Москвы», постановлением Правительства Москвы от 22 марта 2022 г. № 438-ПП «О реализации положений пункта 2 статьи 7 Федерального закона от 14 марта 2022 г. № 58-ФЗ «О внесении изменений в отдельные законодательные акты Российской Федерации» **Правительство Москвы постановляет:**

1. Утвердить проект планировки территории линейного объекта – подводящий и выходной газопроводы от газорегуляторного пункта «Сосновка-3» (приложение).

2. Контроль за выполнением настоящего постановления возложить на заместителя Мэра Москвы в Правительстве Москвы по вопросам градостроительной политики и строительства Ефимова В.В.


Мэр Москвы **С.С.Собянин**

### Приложение

к постановлению Правительства Москвы  
от 11 июня 2025 г. № 1361-ПП

Проект планировки территории линейного объекта – подводящий и выходной газопроводы от газорегуляторного пункта «Сосновка-3»

### 1. Графическая часть

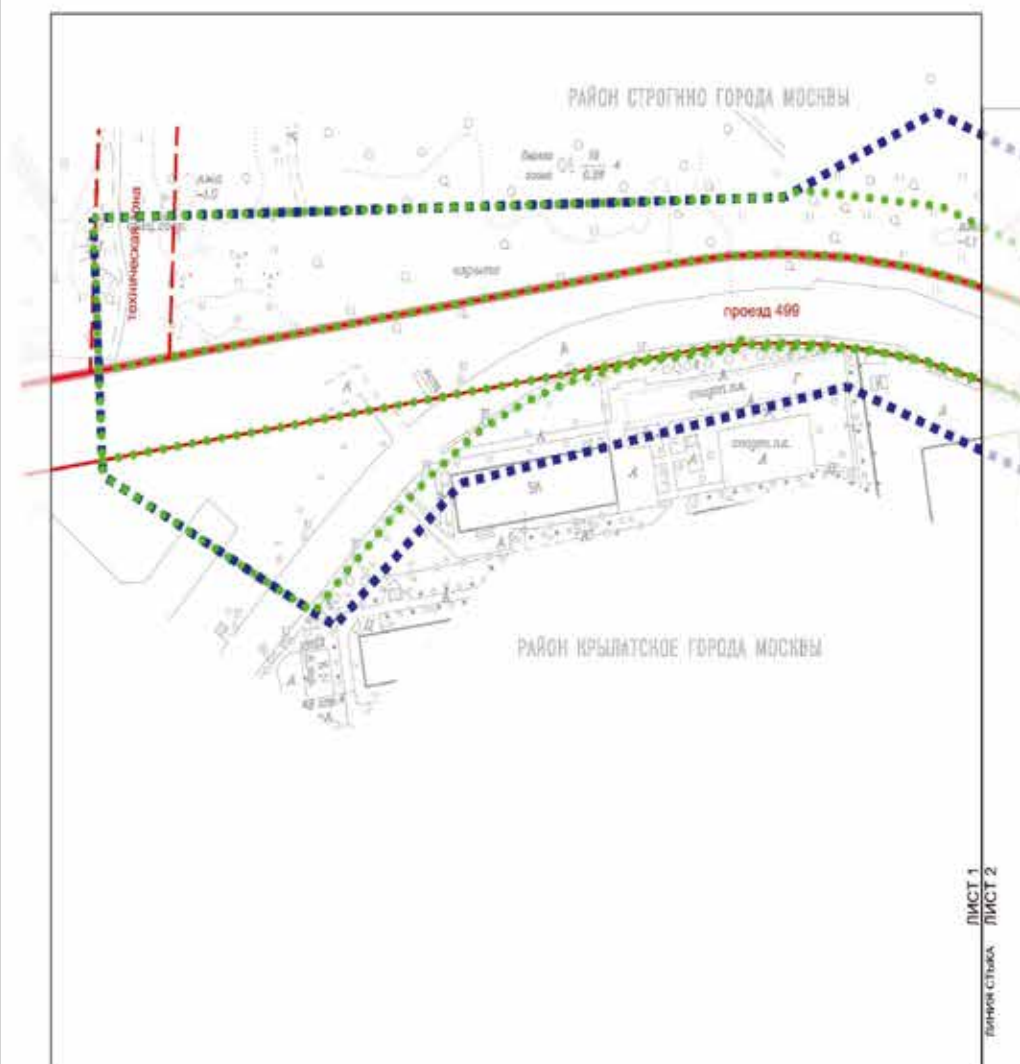

УСЛОВНЫЕ ОБОЗНАЧЕНИЯ:

**ГРАНИЦЫ:**

- района города Москвы  
существующих и планируемых элементов  
планировочной структуры

ЛИНИИ ГРАДОСТРОИТЕЛЬНОГО РЕГУЛИРОВАНИЯ:

**СУЩЕСТВУЮЩИЕ:**

- красные линии улично-дорожной сети  
границы технических зон инженерных коммуникаций и сооружений


СХЕМА РАСПОЛОЖЕНИЯ  
ЛИСТОВ





Масштаб 1:2000  
район Строгино города Москвы  
район Крылатское города Москвы

Лист 2 из 2

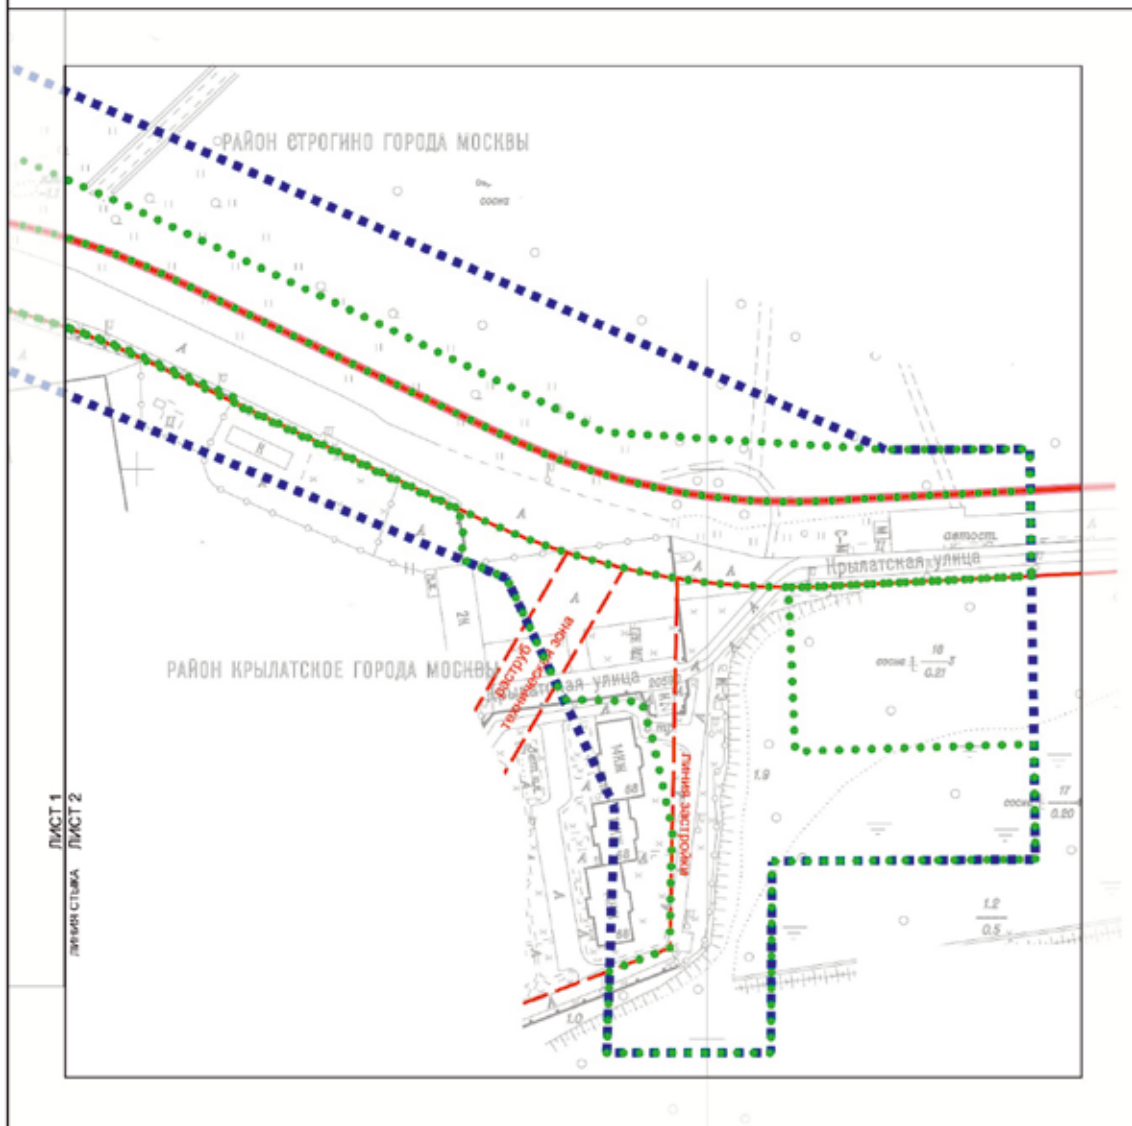

#### УСЛОВНЫЕ ОБОЗНАЧЕНИЯ:

##### ГРАНИЦЫ:

- ■ ■ ■ ■ подготовка проекта планировки территории
- районные границы города Москвы
- ● ● ● ● существующих и планируемых элементов планировочной структуры

##### ЛИНИИ ГРАДОСТРОИТЕЛЬНОГО РЕГУЛИРОВАНИЯ:

##### СУЩЕСТВУЮЩИЕ:


- красные линии — красные линии улично-дорожной сети
- границы застройки — границы линий застройки
- технические зоны — границы технических зон инженерных коммуникаций и сооружений


#### СХЕМА РАСПОЛОЖЕНИЯ ЛИСТОВ



1.1.2. Перечень координат характерных точек устанавливаемых красных линий

Перечень координат характерных точек устанавливаемых красных линий не приводится в связи с отсутствием устанавливаемых, отменяемых красных линий.

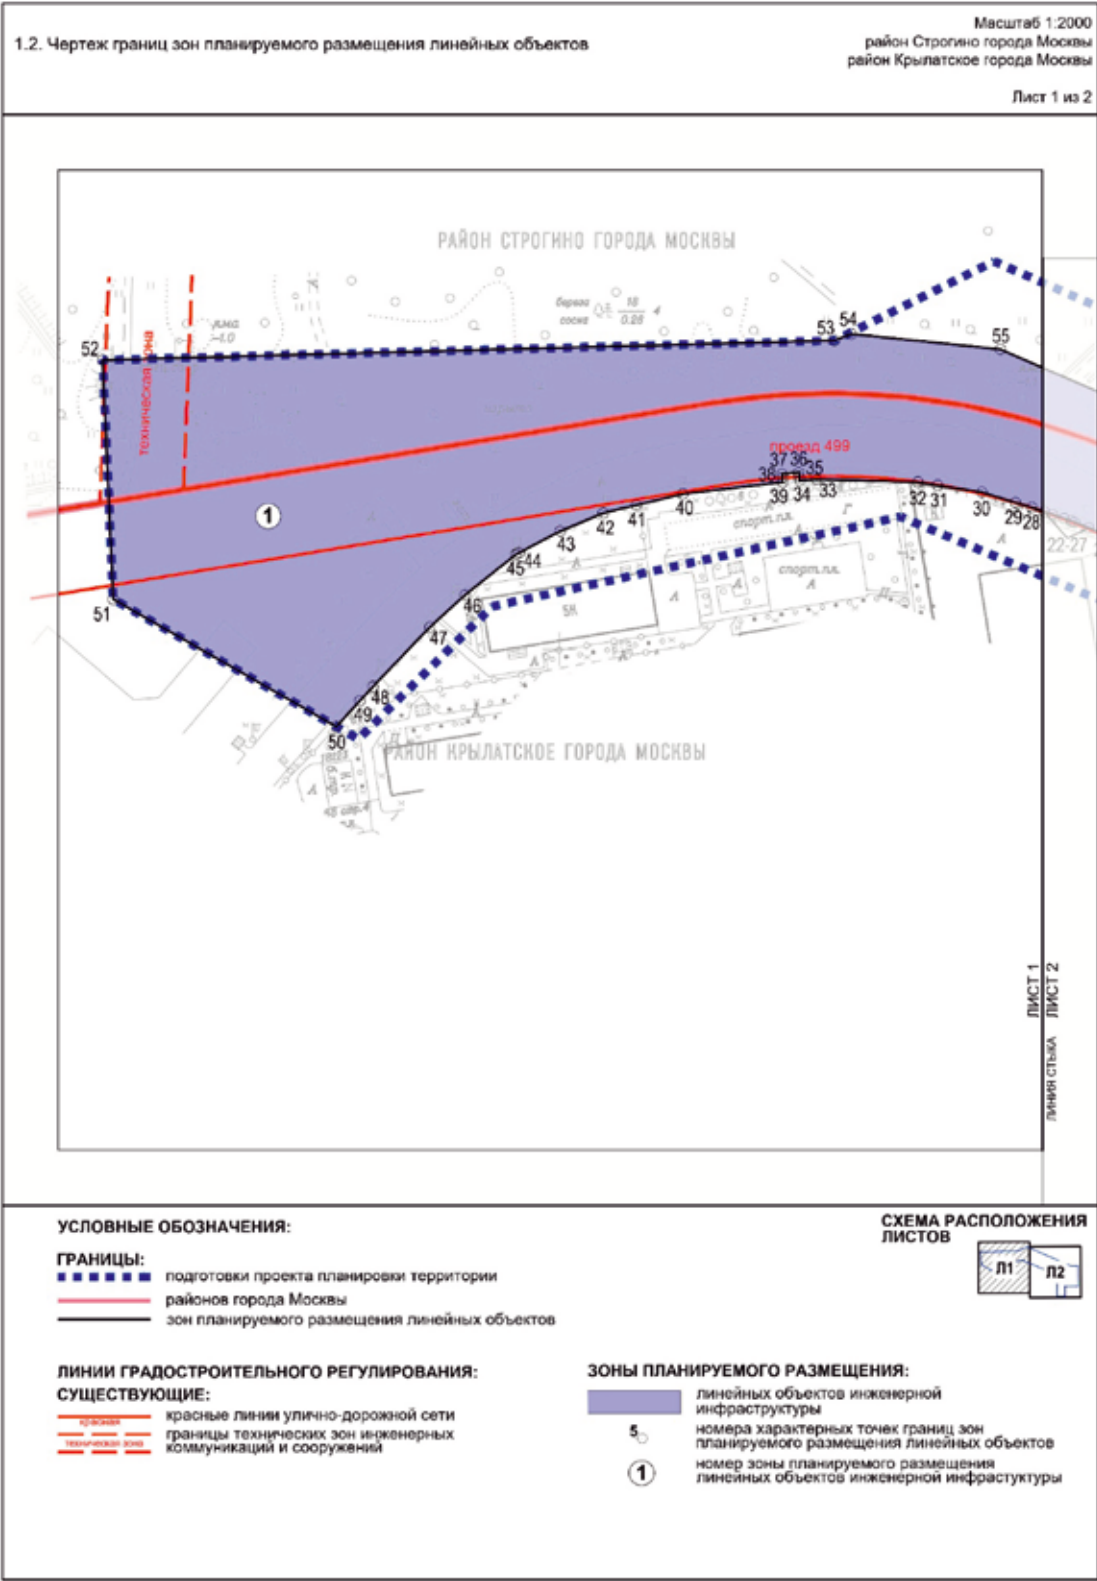

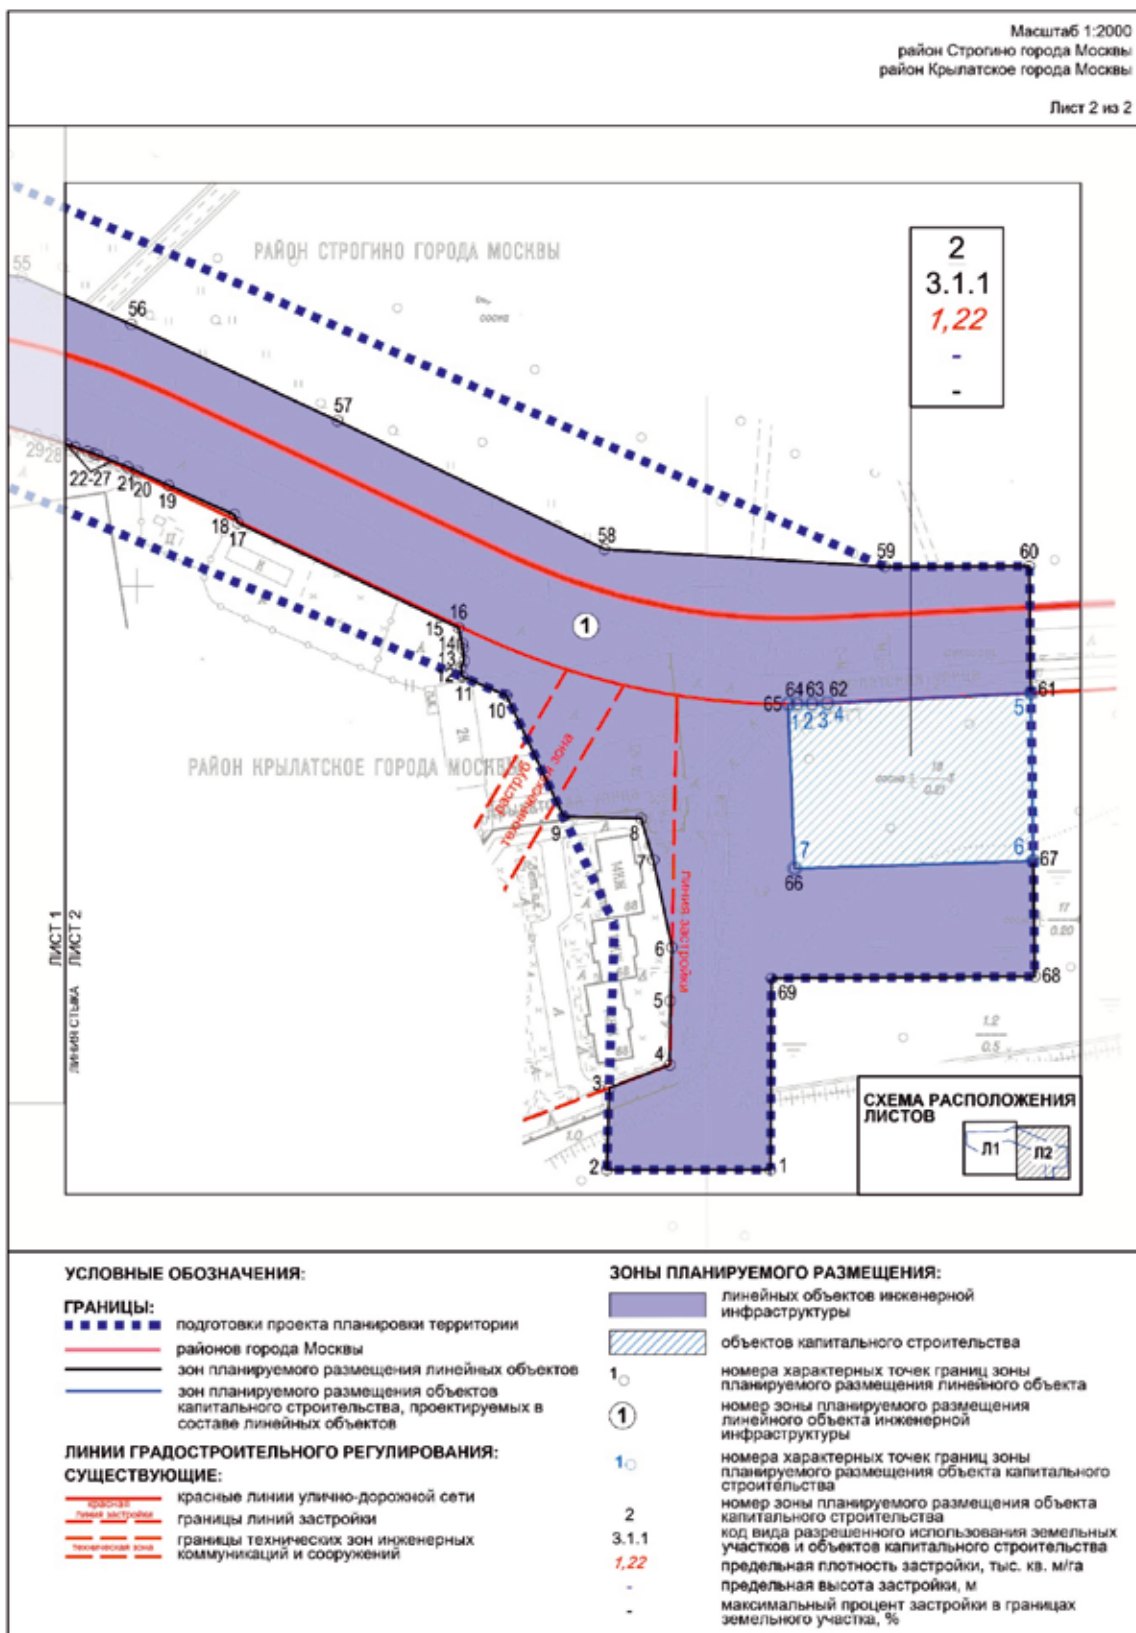

### 1.3. Чертеж границ зон планируемого размещения линейных объектов, подлежащих реконструкции в связи с изменением их местоположения

Чертеж границ зон планируемого размещения линейных объектов, подлежащих реконструкции в связи с изменением их местоположения, не приводится в связи с отсутствием изменений данных границ.

## 2. Положение о размещении линейных объектов

### 2.1. Наименование, основные характеристики (категория, протяженность, проектная мощность, пропускная способность, грузонапряженность, интенсивность движения) и назначение планируемых для размещения линейных объектов, а также линейных объектов, подлежащих реконструкции в связи с изменением их местоположения

Проект планировки территории линейного объекта – подводящий и выходной газопроводы от газорегуляторного пункта «Сосновка-3» подготовлен в соответствии с Законом города Москвы от 5 мая 2010 г. № 17 «О Генеральном плане города Москвы», на основании распоряжения Москомархитектуры от 3 декабря 2024 г. № 2473 «О подготовке проекта планировки территории линейного объекта – подводящий и выходной газопроводы от газорегуляторного пункта «Сосновка-3».

Территория проектирования расположена в границах районов Крылатское и Строгино города Москвы.

Площадь проектируемой территории составляет 8,08 га.

Проектом планировки территории линейного объекта предусматривается:

- строительство газорегуляторного пункта «Сосновка-3»;
- строительство газопровода высокого давления  $P \leq 1,2$  МПа протяженностью 1000 м;

– строительство газопровода высокого давления  $P \leq 0,6$  МПа протяженностью 250 м;

– строительство газопровода среднего давления  $P \leq 0,3$  МПа протяженностью 700 м;

– строительство водостока протяженностью 100 м;

– строительство водопровода протяженностью 200 м;

– строительство канализации протяженностью 100 м;

– прокладка электрокабелей протяженностью 1 200 м.

Общая протяженность трассы проектируемых газопроводов составляет 1 950 м.

Информация о протяженности инженерных сетей может быть уточнена на последующей стадии проектирования.

Проектируемые подводящие газопроводы высокого и среднего давления трассируются от проектируемого газорегуляторного пункта «Сосновка-3» до места врезки в существующий газопровод в районе владения № 68 по Рублевскому шоссе.

Проектируемая территория частично входит в границы особо охраняемой зеленой территории.

Изменение и установление границ объектов природного комплекса города Москвы, особо охраняемой зеленой территории проектными решениями не предусматриваются.

Реализация планировочных решений потребует введения ограничений по использованию участков землевладельцев, в границах которых проходят проектируемые газопроводы.

Освобождение территории в установленном законом порядке от существующих объектов капитального строительства в целях реализации планировочных решений не требуется.

Проектом планировки территории линейного объекта предусмотрено благоустройство территории после завершения строительно-монтажных работ с восстановлением почвенно-растительного слоя.

### Основные планировочные характеристики проекта планировки территории линейного объекта

| № п/п | Перечень основных планировочных характеристик   | Содержание планировочных характеристик   |
|-------|---|---|
| 1     | 2   | 3   |
| 1     | Основание подготовки проекта планировки территории линейного объекта                                                                              | 1. Закон города Москвы от 5 мая 2010 г. № 17 «О Генеральном плане города Москвы».<br>2. Распоряжение Москомархитектуры от 3 декабря 2024 г. № 2473 «О подготовке проекта планировки территории линейного объекта – подводящий и выходной газопроводы от газорегуляторного пункта «Сосновка-3» |
| 2     | Перечень проектов планировки территории, выполненных на прилегающую территорию                                                                    | Постановление Правительства Москвы от 9 октября 2020 г. № 1692-ПП «Об утверждении проекта планировки территории линейного объекта — вынос газопровода высокого давления из зоны строительства жилого комплекса по адресу: Рублевское ш., вл. 68–70»                                           |
| 3     | Вид работ   | Строительство   |
| 4     | Планировочные показатели линейного объекта (Информация о протяженности инженерных сетей может быть уточнена на последующей стадии проектирования) |   |

| № п/п | Перечень основных планировочных характеристик                                                                      | Содержание планировочных характеристик  |
|-------|---|-----------------------------------------|
| 1     | 2   | 3                                       |
| 4.1   | Общая длина трассы газопроводов                                                                                    | 1 950 м                                 |
| 4.2   | Общая длина электрокабелей                                                                                         | 1 200 м                                 |
| 4.3   | Общая длина водопровода                                                                                            | 200 м                                   |
| 4.4   | Общая длина канализации                                                                                            | 100 м                                   |
| 4.5   | Общая длина водостока                                                                                              | 100 м                                   |
| 5     | Изменение границ природных и озелененных территорий                                                                | Не требуется                            |
| 6     | Ограничения использования земельных участков, иные обременения в существующих границах участков землепользователей | Требуются (чертеж межевания территории) |

**2.2. Перечень субъектов Российской Федерации, перечень муниципальных районов, городских округов в составе субъектов Российской Федерации, перечень поселений, населенных пунктов, внутригородских территорий городов федерального значения, на территориях которых устанавливаются зоны планируемого размещения линейных объектов**

Зона планируемого размещения линейного объекта расположена в границах районов Крылатское и Строгино города Москвы.

**2.3. Перечень координат характерных точек границ зон планируемого размещения линейных объектов**

| № точки     | Координаты точки<br>(Московская система координат,<br>используемая для ведения<br>Единого государственного реестра<br>недвижимости (МСК-77)) |          |
|-------------|---|----------|
|             | X   | Y        |
| 1           | 2   | 3        |
| Участок № 1 |   |          |
| 1           | 11395,24   | -6977,64 |
| 2           | 11395,24   | -7035,10 |
| 3           | 11423,92   | -7034,22 |
| 4           | 11432,00   | -7013,00 |
| 5           | 11454,46   | -7012,83 |
| 6           | 11473,29   | -7012,21 |
| 7           | 11503,95   | -7018,77 |
| 8           | 11518,47   | -7023,07 |
| 9           | 11519,20   | -7050,26 |
| 10          | 11561,64   | -7070,32 |
| 11          | 11568,26   | -7085,76 |
| 12          | 11571,50   | -7086,19 |
| 13          | 11573,81   | -7085,14 |
| 14          | 11578,03   | -7085,60 |
| 15          | 11579,74   | -7085,78 |
| 16          | 11585,35   | -7087,03 |
| 17          | 11622,17   | -7164,54 |
| 18          | 11625,00   | -7165,72 |

| № точки | Координаты точки<br>(Московская система координат,<br>используемая для ведения<br>Единого государственного реестра<br>недвижимости (МСК-77)) |          |
|---------|---|----------|
|         | X   | Y        |
| 1       | 2   | 3        |
| 19      | 11635,34   | -7188,84 |
| 20      | 11640,20   | -7199,69 |
| 21      | 11641,79   | -7203,25 |
| 22      | 11643,84   | -7208,40 |
| 23      | 11645,89   | -7213,55 |
| 24      | 11646,40   | -7214,84 |
| 25      | 11647,25   | -7217,35 |
| 26      | 11648,68   | -7221,58 |
| 27      | 11649,70   | -7224,57 |
| 28      | 11651,21   | -7229,03 |
| 29      | 11653,02   | -7234,92 |
| 30      | 11656,77   | -7247,12 |
| 31      | 11659,27   | -7263,11 |
| 32      | 11660,43   | -7270,31 |
| 33      | 11661,38   | -7307,02 |
| 34      | 11660,97   | -7312,99 |
| 35      | 11662,31   | -7313,17 |
| 36      | 11663,91   | -7313,40 |
| 37      | 11663,32   | -7319,53 |

| № точки | Координаты точки<br>(Московская система координат,<br>используемая для ведения<br>Единого государственного реестра<br>недвижимости (МСК-77)) |          |
|---------|---|----------|
|         | X   | Y        |
| 1       | 2   | 3        |
| 38      | 11661,91   | -7319,41 |
| 39      | 11660,41   | -7319,28 |
| 40      | 11656,19   | -7355,30 |
| 41      | 11652,11   | -7372,22 |
| 42      | 11649,24   | -7384,13 |
| 43      | 11642,73   | -7399,66 |
| 44      | 11634,78   | -7414,68 |
| 45      | 11634,15   | -7415,87 |
| 46      | 11619,59   | -7434,17 |
| 47      | 11607,89   | -7446,93 |
| 48      | 11586,38   | -7467,54 |
| 49      | 11581,20   | -7472,28 |
| 50      | 11571,93   | -7480,76 |
| 51      | 11618,02   | -7561,52 |
| 52      | 11704,62   | -7565,30 |
| 53      | 11711,64   | -7300,51 |
| 54      | 11714,09   | -7294,39 |
| 55      | 11708,43   | -7240,35 |
| 56      | 11691,75   | -7201,96 |
| 57      | 11657,94   | -7129,59 |

| № точки     | Координаты точки<br>(Московская система координат,<br>используемая для ведения<br>Единого государственного реестра<br>недвижимости (МСК-77)) |          |
|-------------|---|----------|
|             | X   | Y        |
| 1           | 2   | 3        |
| 58          | 11612,94   | -7035,96 |
| 59          | 11606,79   | -6937,54 |
| 60          | 11607,00   | -6886,90 |
| 61          | 11562,46   | -6886,28 |
| 62          | 11558,90   | -6957,75 |
| 63          | 11558,70   | -6963,04 |
| 64          | 11558,60   | -6968,33 |
| 65          | 11558,59   | -6971,49 |
| 66          | 11500,92   | -6969,15 |
| 67          | 11503,54   | -6885,46 |
| 68          | 11463,10   | -6884,90 |
| 69          | 11462,35   | -6977,26 |
| Участок № 2 |   |          |
| 1           | 11558,59   | -6971,49 |
| 2           | 11558,60   | -6968,33 |
| 3           | 11558,70   | -6963,04 |
| 4           | 11558,90   | -6957,75 |
| 5           | 11562,46   | -6886,28 |
| 6           | 11503,54   | -6885,46 |
| 7           | 11500,92   | -6969,15 |

#### 2.4. Перечень координат характерных точек границ зон планируемого размещения линейных объектов, подлежащих реконструкции в связи с изменением их местоположения

Перечень координат характерных точек границ зон планируемого размещения линейных объектов, подлежащих реконструкции в связи с изменением их местоположения, не приводится в связи с отсутствием изменений данных границ.

#### 2.5. Предельные параметры разрешенного строительства, реконструкции объектов капитального строительства, входящих в состав линейных объектов в границах зон их планируемого размещения

| № п/п | Перечень основных требований                                             | Содержание требований |
|-------|--------------------------------------------------------------------------|-----------------------|
| 1     | 2                                                                        | 3                     |
| 1     | Газорегуляторный пункт «Сосновка-3»                                      | Строительство         |
|       | Количество                                                               | 1 шт.                 |
|       | Площадь участка                                                          | 0,4914 га             |
|       | Плотность застройки                                                      | 1,22 тыс.кв.м/га      |
|       | Верхняя отметка объекта                                                  | Не устанавливается    |
|       | Суммарная поэтажная наземная площадь застройки в габаритах наружных стен | 600 кв.м              |
|       | Максимальный процент застройки                                           | Не устанавливается    |

**2.6. Мероприятия по защите сохраняемых объектов капитального строительства (зданий, строений, сооружений, объектов, строительство которых не завершено), существующих и строящихся на момент подготовки проекта планировки территории, а также объектов капитального строительства, планируемых к строительству в соответствии с ранее утвержденной документацией по планировке территории, от возможного негативного воздействия в связи с размещением линейных объектов**

Мероприятия по защите сохраняемых объектов капитального строительства (зданий, строений, сооружений, объектов, строительство которых не завершено), существующих и строящихся на момент подготовки проекта планировки территории, а также объектов капитального строительства, планируемых к строительству в соответствии с ранее утвержденной документацией по планировке территории, от возможного негативного воздействия в связи с размещением линейных объектов должны быть предусмотрены на следующих стадиях проектирования.

**2.7. Мероприятия по сохранению объектов культурного наследия от возможного негативного воздействия в связи с размещением линейных объектов**

В границах подготовки проекта планировки территории линейного объекта отсутствуют объекты культурного наследия, выявленные объекты культурного наследия, объекты, обладающие признаками объектов культурного наследия.

Также в соответствии с историко-культурным опорным планом города Москвы территория подготовки проекта планировки расположена вне границ зон охраны объектов культурного наследия, при этом линейный объект не оказывает негативного влияния на визуальное восприятие объектов культурного наследия.

Проектирование и проведение земляных, строительных, мелиоративных, хозяйственных и иных работ на проектируемой территории должно осуществляться по результатам государственной историко-культурной экс-

пертизы земельных участков, подлежащих воздействию указанных работ, проводимой в установленном порядке путем археологической разведки, с оформлением научного отчета о проведенных археологических работах на исследуемой территории, за исключением случаев, предусмотренных постановлением Правительства Российской Федерации от 30 декабря 2023 г. № 2418 «Об особенностях порядка определения наличия или отсутствия объектов, обладающих признаками объекта археологического наследия, на территориях, подлежащих воздействию изыскательских, земляных, строительных, мелиоративных, хозяйственных работ, указанных в статье 30 Федерального закона «Об объектах культурного наследия (памятниках истории и культуры) народов Российской Федерации» работ по использованию лесов и иных работ».

**2.8. Мероприятия по охране окружающей среды**

В целях реализации мероприятий проекта планировки территории линейного объекта потребуется осуществить мероприятия по охране окружающей среды, в том числе благоустройство территории в границах зоны ведения строительных работ.

**2.9. Мероприятия по защите территории от чрезвычайных ситуаций природного и техногенного характера, в том числе по обеспечению пожарной безопасности и гражданской обороны**

Мероприятия по обеспечению гражданской обороны, установка электросирен оповещения, размещение защитных сооружений гражданской обороны проектом планировки территории линейного объекта не предусматриваются.

## 2.10. Перечень зон планируемого размещения объектов капитального строительства к чертежу границ зон планируемого размещения линейных объектов

| № зоны на чертеже | Назначение зоны планируемого размещения объектов                                            | Наименование объекта                 | Характеристики объекта |                  | Предельные параметры застройки                                                |                                    |                  |                  |
|-------------------|---------------------------------------------------------------------------------------------|--------------------------------------|------------------------|------------------|-------------------------------------------------------------------------------|------------------------------------|------------------|------------------|
|                   |                                                                                             |                                      | Площадь, га            | Протяженность, м | Суммарная поэтажная наземная площадь объекта в габаритах наружных стен, кв. м | Плотность застройки, тыс. кв. м/га | Высота зданий, м | Застроенность, % |
| 1                 | 2                                                                                           | 3                                    | 4                      | 5                | 6                                                                             | 7                                  | 8                | 9                |
| 1                 | Зона планируемого размещения линейного объекта                                              | Газопровод высокого давления 1,2 МПа | 0,56617                | 1000             | -                                                                             | -                                  | -                | -                |
|                   |                                                                                             | Газопровод высокого давления 0,6 МПа |                        | 250              |                                                                               |                                    |                  |                  |
|                   |                                                                                             | Газопровод среднего давления 0,3 МПа |                        | 700              |                                                                               |                                    |                  |                  |
|                   |                                                                                             | Водосток                             |                        | 100              |                                                                               |                                    |                  |                  |
|                   |                                                                                             | Водопровод                           |                        | 200              |                                                                               |                                    |                  |                  |
|                   |                                                                                             | Канализация                          |                        | 100              |                                                                               |                                    |                  |                  |
|                   |                                                                                             | Электрокабель                        |                        | 1200             |                                                                               |                                    |                  |                  |
| 2                 | Зона планируемого размещения объекта капитального строительства в составе линейного объекта | Газорегуляторный пункт «Сосновка-3»  | 0,4914                 | -                | 600                                                                           | 1,22                               | -                | -                |

## 2.11. Перечень зон планируемого размещения линейных объектов, подлежащих реконструкции в связи с изменением их местоположения, к чертежу границ зон планируемого размещения линейных объектов, подлежащих реконструкции в связи с изменением их местоположения

Перечень зон планируемого размещения линейных объектов, подлежащих реконструкции в связи с изменением их местоположения, не приводится в связи с отсутствием изменений данных границ.

## 2.12. Перечень мероприятий по реализации проекта планировки территории и последовательность их выполнения

Для реализации планировочных решений требуется выполнение следующих мероприятий:

- инженерная подготовка территории строительной площадки;
- сохранение или вынос существующих подземных коммуникаций;
- строительство газопроводов высокого и среднего давления;
- прокладка электрокабелей;
- строительство водостока;
- строительство водопровода;
- строительство канализации;
- строительство газорегуляторного пункта «Сосновка-3»;
- благоустройство территории.

Мероприятия, предусмотренные проектом планировки территории линейного объекта, планируются к реализации в один этап.

## 3. Проект межевания территории


### 3.1. Графическая часть



Чертеж межевания территории

Масштаб 1:2000  
район Строгино города Москвы  
район Крылатское города Москвы

Лист 1 из 2

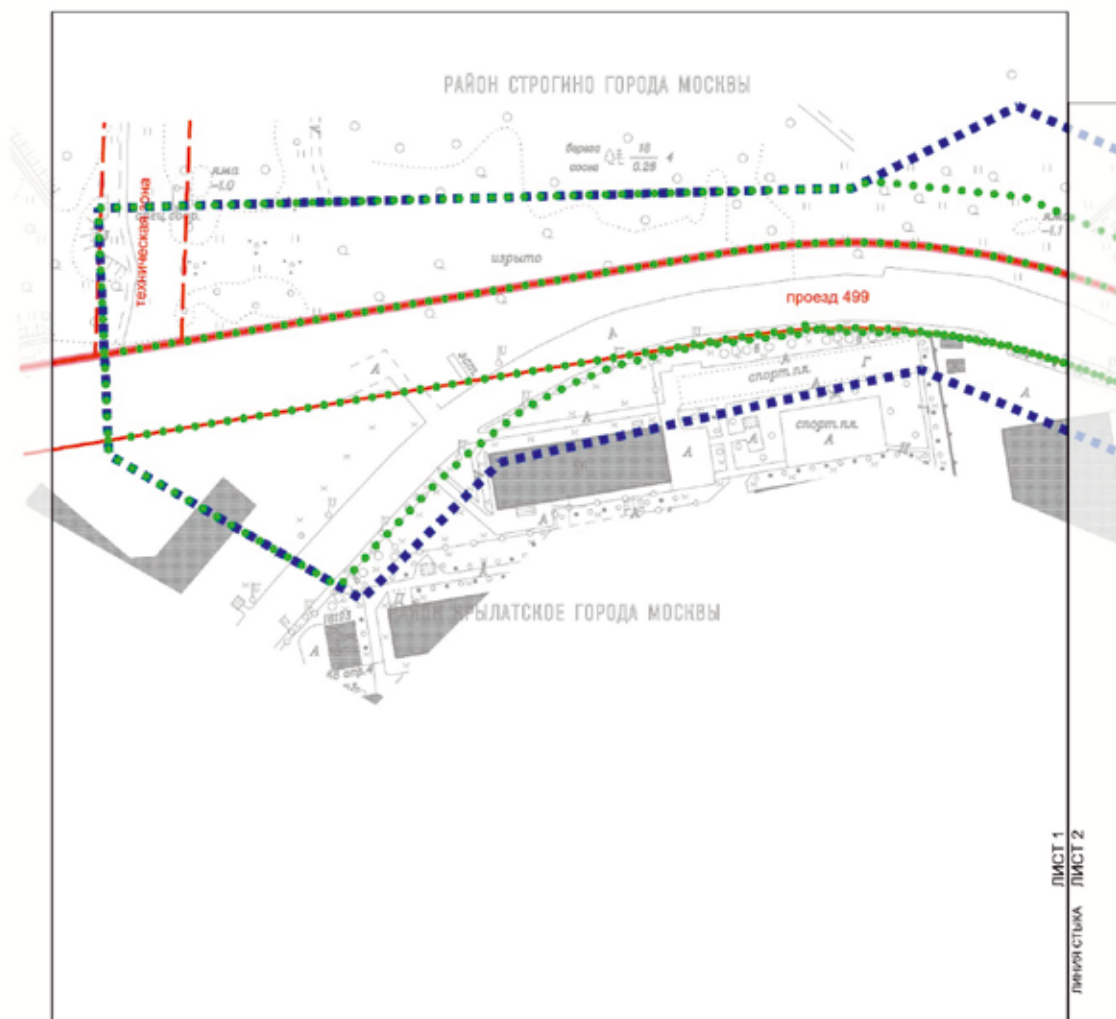

## УСЛОВНЫЕ ОБОЗНАЧЕНИЯ:

## ГРАНИЦЫ:

- ■ ■ ■ ■ подготовка проекта планировки территории
- район города Москвы
- ● ● ● ● существующих и планируемых элементов планировочной структуры

## ЛИНИИ ГРАДОСТРОИТЕЛЬНОГО РЕГУЛИРОВАНИЯ:


## СУЩЕСТВУЮЩИЕ:


- красные линии улично-дорожной сети
- границы технических зон инженерных коммуникаций и сооружений

## ЗАСТРОЙКА:

- существующая

## СХЕМА РАСПОЛОЖЕНИЯ ЛИСТОВ

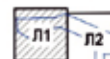

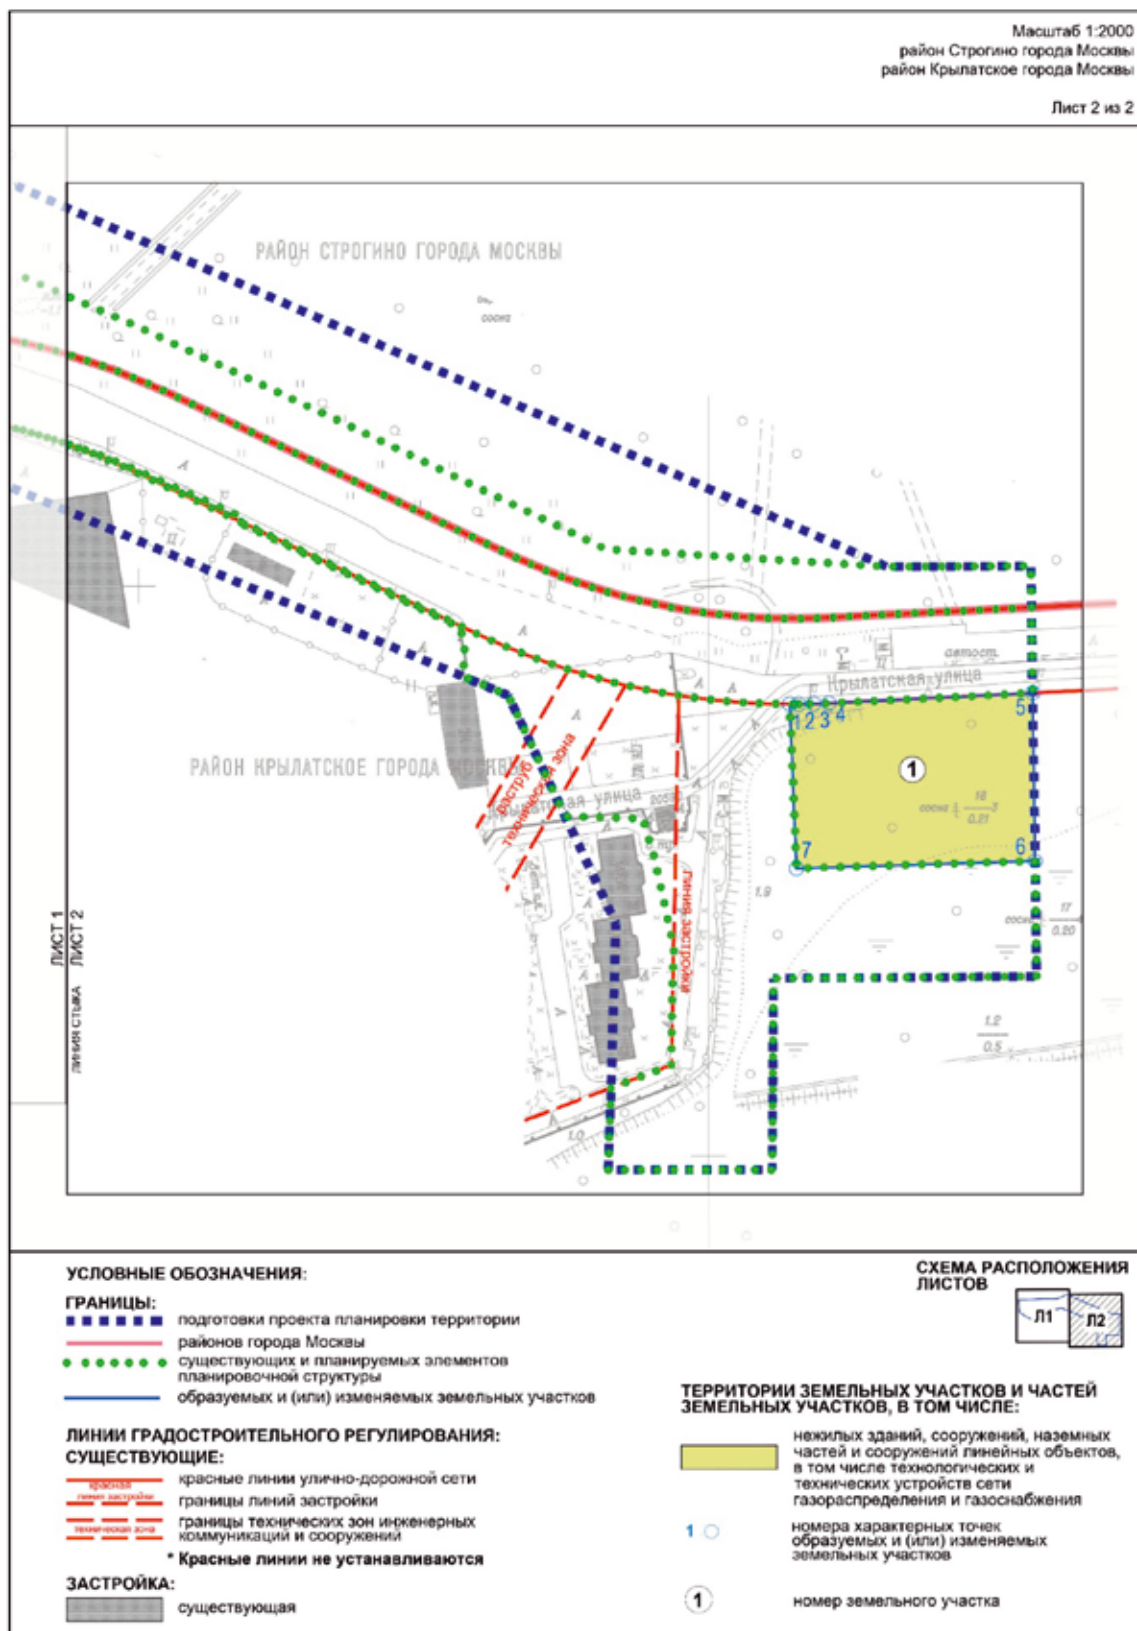

### 3.2. Пояснительная записка

#### 3.2.1. Перечень образуемых и (или) изменяемых земельных участков к чертежу межевания территории

| Условный номер образуемого и (или) изменяемого участка на чертеже | Номера характерных точек образуемых и (или) изменяемых земельных участков | Кадастровые номера земельных участков, из которых образуется земельный участок | Площадь образуемого и (или) изменяемого земельного участка (кв.м) | Способ образования земельного участка | Сведения об отнесении (неотнесении) образуемых земельных участков к территории общего пользования | Перечень земельных участков, в отношении которых предполагается резервирование и (или) изъятие |
|-------------------------------------------------------------------|---------------------------------------------------------------------------|--------------------------------------------------------------------------------|-------------------------------------------------------------------|---------------------------------------|---------------------------------------------------------------------------------------------------|------------------------------------------------------------------------------------------------|
| 1                                                                 | 2                                                                         | 3                                                                              | 4                                                                 | 5                                     | 6                                                                                                 | 7                                                                                              |
| 1                                                                 | 1–7                                                                       | 77:07:0001001:9309                                                             | 4914                                                              | Раздел земельного участка             | Не отнесен                                                                                        | –                                                                                              |

#### 3.2.2. Перечень существующих земельных участков, предлагаемых проектом межевания территории к изъятию для размещения линейных объектов

Перечень существующих земельных участков, предлагаемых проектом межевания территории к изъятию для

размещения линейных объектов, не приводится в связи с отсутствием предлагаемых к изъятию земельных участков.

#### 3.2.3. Перечень земельных участков, в отношении которых проектом межевания территории предлагается установление сервитута или публичного сервитута для размещения линейных объектов

| № п/п | Перечень кадастровых номеров существующих земельных участков, в отношении которых предполагается установление сервитута, их адреса или описание местоположения             | Перечень и адреса объектов недвижимого имущества |
|-------|---|--------------------------------------------------|
| 1     | 2   | 3                                                |
| 1     | Часть земельного участка с кадастровым номером 77:08:0013002:6, город Москва, адресные ориентиры: урочище «Строгино»                                                       | -                                                |
| 2     | Часть земельного участка с кадастровым номером 77:07:0001001:9309, город Москва, Рублевское шоссе, владение 56, территория ООПТ «Природно-исторический парк «Москворецкий» | -                                                |
| 3     | Часть земельного участка с кадастровым номером 77:07:0001001:90, город Москва, муниципальный округ Крылатское, шоссе Рублёвское, земельный участок 68                      | -                                                |
| 4     | Часть земельного участка с кадастровым номером 77:07:0001001:72, город Москва, Крылатская улица                                                                            | -                                                |
| 5     | Часть земельного участка с кадастровым номером 77:07:0001001:70, город Москва, муниципальный округ Крылатское, Рублёвское шоссе, земельный участок 70                      | -                                                |
| 6     | Часть земельного участка с кадастровым номером 77:07:0001001:12751, город Москва, муниципальный округ Крылатское, Крылатская улица, земельный участок 47                   | -                                                |

### 3.2.4. Перечень координат характерных точек образуемых и (или) изменяемых земельных участков

| № точки     | Координаты точки<br>(Московская система координат,<br>используемая для ведения<br>Единого государственного реестра<br>недвижимости (МСК-77)) |          |
|-------------|---|----------|
|             | X   | Y        |
| 1           | 2   | 3        |
| Участок № 1 |   |          |
| 1           | 11558,59   | -6971,49 |
| 2           | 11558,60   | -6968,33 |
| 3           | 11558,70   | -6963,04 |

| № точки | Координаты точки<br>(Московская система координат,<br>используемая для ведения<br>Единого государственного реестра<br>недвижимости (МСК-77)) |          |
|---------|---|----------|
|         | X   | Y        |
| 1       | 2   | 3        |
| 4       | 11558,90   | -6957,75 |
| 5       | 11562,46   | -6886,28 |
| 6       | 11503,54   | -6885,46 |
| 7       | 11500,92   | -6969,15 |

### 3.2.5. Сведения о границах территории, применительно к которой осуществляется подготовка проекта межевания территории

| № точки | Координаты точки<br>(система координат, используемая<br>для ведения Единого государственного<br>реестра недвижимости (МСК-77)) |          |
|---------|---|----------|
|         | X   | Y        |
| 1       | 2   | 3        |
| 1       | 11395,24   | -6977,64 |
| 2       | 11462,35   | -6977,26 |
| 3       | 11463,10   | -6884,90 |
| 4       | 11503,54   | -6885,46 |
| 5       | 11562,46   | -6886,28 |
| 6       | 11607,00   | -6886,90 |
| 7       | 11606,79   | -6937,54 |
| 8       | 11740,35   | -7242,71 |
| 9       | 11711,64   | -7300,51 |

| № точки | Координаты точки<br>(система координат, используемая<br>для ведения Единого государственного<br>реестра недвижимости (МСК-77)) |          |
|---------|---|----------|
|         | X   | Y        |
| 1       | 2   | 3        |
| 10      | 11704,62   | -7565,30 |
| 11      | 11618,02   | -7561,52 |
| 12      | 11567,39   | -7472,79 |
| 13      | 11615,41   | -7424,34 |
| 14      | 11647,88   | -7276,49 |
| 15      | 11561,64   | -7070,32 |
| 16      | 11481,53   | -7032,46 |
| 17      | 11395,24   | -7035,10 |

### 3.2.6. Вид разрешенного использования образуемых и (или) изменяемых земельных участков, предназначенных для размещения линейных объектов и объектов капитального строительства, проектируемых в составе линейного объекта, а также существующих земельных участков, занятых линейными объектами и объектами капитального строительства, входящими в состав линейных объектов, в соответствии с проектом планировки территории линейного объекта

| Условный номер образуемого и (или) изменяемого земельного участка | Вид разрешенного использования <sup>1</sup> |
|-------------------------------------------------------------------|---------------------------------------------|
| 1                                                                 | 2                                           |
| 1                                                                 | 3.1.1                                       |

<sup>1</sup> Описание видов разрешенного использования земельных участков в соответствии с приказом Федеральной службы государственной регистрации, кадастра и картографии от 10 ноября 2020 г. № П/0412 «Об утверждении классификатора видов разрешенного использования земельных участков».



# ВЕСТНИК МОСКВЫ

Июнь 2025 года | Спецвыпуск № 23

Учредитель: Департамент средств массовой информации  
и рекламы города Москвы

Издатель: АО «Редакция газеты «Вечерняя Москва»

Главный редактор: Тарапата Юлия Александровна

Зам. главного редактора: Трухачев Александр Викторович

Ответственный секретарь: Акульшин Павел Александрович

Адрес редакции: 127015, Москва, Бумажный пр-д, 14, стр. 2

Тел. (499) 557-04-24, доб. 450

E-mail: [vestnikmoscow@vmdaily.ru](mailto:vestnikmoscow@vmdaily.ru)

Выпуск осуществлен при финансовой поддержке Департамента  
средств массовой информации и рекламы города Москвы

Журнал зарегистрирован Федеральной службой по надзору в сфере  
связи, информационный технологий и массовых коммуникаций.  
Свидетельство ПИ № ФС 77-81024 от 30.04.2021. Территория  
распространения: Российская Федерация. Цена свободная

---

Подписной индекс по каталогу

АО «Почта России» (подписной индекс **ПС085**);

в ГК «Урал-Пресс» (подписной индекс **014765**)

---

Периодичность издания: минимально 6 раз в месяц

Электронная версия журнала на сайте: [vestnikmoscow.mos.ru](http://vestnikmoscow.mos.ru)

Подписано в печать: 17.06.2025

Дата выхода в свет: 19.06.2025

Отпечатано: ОАО «Подольская фабрика офсетной печати»,  
142100, Московская обл., г. Подольск, Революционный пр-т, 80/42  
Тираж 1700 экз.

Заказ №