



ВЕСТНИК МОСКВЫ

ISSN 2713-0592

Октябрь 2025

Специальный выпуск № 44



ВЕСТНИК МОСКВЫ

Октябрь 2025 года | Спецвыпуск № 44

Постановления Правительства Москвы

Об утверждении проекта планировки территории линейного объекта – участок улично-дорожной сети от Перовского шоссе до Кусковской улицы от 08.10.25 № 2448-ПП	3
О комплексном развитии территории нежилкой застройки города Москвы, расположенной по адресу: г. Москва, ул. Молдавская, влд. 3–5 от 14.10.25 № 2481-ПП	202
О внесении изменений в постановление Правительства Москвы от 28 марта 2017 г. № 120-ПП от 14.10.25 № 2482-ПП	208
О внесении изменений в постановление Правительства Москвы от 28 марта 2017 г. № 120-ПП от 14.10.25 № 2483-ПП	212
О внесении изменений в постановление Правительства Москвы от 28 марта 2017 г. № 120-ПП от 14.10.25 № 2484-ПП	218
О внесении изменений в постановление Правительства Москвы от 28 марта 2017 г. № 120-ПП от 14.10.25 № 2485-ПП	221
О внесении изменений в постановление Правительства Москвы от 28 марта 2017 г. № 120-ПП от 14.10.25 № 2486-ПП	225
О внесении изменения в постановление Правительства Москвы от 28 марта 2017 г. № 120-ПП от 14.10.25 № 2487-ПП	228
О внесении изменений в постановление Правительства Москвы от 28 марта 2017 г. № 120-ПП от 14.10.25 № 2489-ПП	230
О внесении изменений в постановление Правительства Москвы от 28 марта 2017 г. № 120-ПП от 14.10.25 № 2490-ПП	234
О внесении изменений в постановление Правительства Москвы от 28 марта 2017 г. № 120-ПП от 14.10.25 № 2491-ПП	237

О внесении изменений в постановление Правительства Москвы от 28 марта 2017 г. № 120-ПП от 14.10.25 № 2492-ПП	240
О внесении изменений в постановление Правительства Москвы от 28 марта 2017 г. № 120-ПП от 14.10.25 № 2493-ПП	244
О внесении изменения в постановление Правительства Москвы от 28 марта 2017 г. № 120-ПП от 14.10.25 № 2494-ПП	247
О внесении изменений в постановление Правительства Москвы от 28 марта 2017 г. № 120-ПП от 14.10.25 № 2495-ПП	249
О внесении изменений в постановление Правительства Москвы от 28 марта 2017 г. № 120-ПП от 14.10.25 № 2496-ПП	253
О внесении изменений в постановление Правительства Москвы от 28 марта 2017 г. № 120-ПП от 15.10.25 № 2507-ПП	256
О внесении изменений в постановление Правительства Москвы от 28 марта 2017 г. № 120-ПП от 15.10.25 № 2508-ПП	259
О внесении изменений в постановление Правительства Москвы от 28 марта 2017 г. № 120-ПП от 15.10.25 № 2509-ПП	262
О внесении изменений в постановление Правительства Москвы от 28 марта 2017 г. № 120-ПП от 15.10.25 № 2510-ПП	265
О внесении изменений в постановление Правительства Москвы от 28 марта 2017 г. № 120-ПП от 15.10.25 № 2511-ПП	268
Об утверждении проекта планировки территории вблизи владения 32 по Волоколамскому шоссе и владений 17–22 по Авиационной улице от 15.10.25 № 2512-ПП	271
О внесении изменений в постановление Правительства Москвы от 21 декабря 2017 г. № 1064-ПП от 15.10.25 № 2514-ПП	278

Информация

Сообщение о планируемом изъятии нежилых помещений в многоквартирных домах для государственных нужд города Москвы в целях реализации распоряжений Правительства Москвы о признании многоквартирных домов аварийными и подлежащими сносу или реконструкции в субъекте Российской Федерации – городе федерального значения Москве	282
Сообщение о планируемом изъятии для государственных нужд объектов недвижимого имущества в целях комплексного развития территории нежилкой застройки города Москвы, расположенной по адресам: г. Москва, ул. Большая Серпуховская, влд. 13, стр. 5, Старомонетный пер., влд. 6, ул. Пресненский Вал, земельный участок 38/5	285

Постановления Правительства Москвы



Об утверждении проекта планировки территории линейного объекта – участок улично-дорожной сети от Перовского шоссе до Кусковской улицы

Постановление Правительства Москвы от 8 октября 2025 года № 2448-ПП

В соответствии с Градостроительным кодексом Российской Федерации, постановлением Правительства Российской Федерации от 12 мая 2017 г. № 564 «Об утверждении Положения о составе и содержании документации по планировке территории, предусматривающей размещение одного или нескольких линейных объектов», Законом города Москвы от 25 июня 2008 г. № 28 «Градостроительный кодекс города Москвы», постановлением Правительства Москвы от 22 марта 2022 г. № 438-ПП «О реализации положений пункта 2 статьи 7 Федерального закона от 14 марта 2022 г. № 58-ФЗ «О внесении изменений в отдельные законодательные акты Российской Федерации» **Правительство Москвы постановляет:**

1. Утвердить проект планировки территории линейного объекта – участок улично-дорожной сети от Перовского шоссе до Кусковской улицы (приложение 1).

2. Изменить границы объекта природного комплекса № 80 Восточного административного округа города Москвы «Лесопарк «Кусково» (памятник садово-паркового искусства)», исключив из его состава участок территории площадью 0,46 га, согласно приложению 2 к настоящему постановлению.

3. Включить в состав природных и озелененных территорий Восточного административного округа города Москвы участки территории общей площадью 0,59 га, образовав объект природного комплекса № 80б «Озелененная территория у дома 31 по Мартеновской улице» и установив его границы согласно приложению 3 к настоящему постановлению.

4. Изменить границы объекта природного комплекса № 80а Юго-Восточного административного округа города Москвы «Примагистральная озелененная территория вдоль 2-го Казанского просека», исключив из его состава участки территории общей площадью 0,48 га и включив в его состав участки территории общей площадью 1,05 га, согласно приложению 4 к настоящему постановлению.

5. Внести изменения в постановление Правительства Москвы от 19 января 1999 г. № 38 «О проектных предложениях по установлению границ Природного комплекса с их описанием и закреплением актами красных линий» (в редакции постановлений Правительства Москвы от 26 августа 2015 г. № 546-ПП, от 22 сентября 2020 г. № 1547-ПП, от 24 июля 2024 г. № 1715-ПП):

5.1. Пункт 80 раздела «Восточный АО» приложения 1 к постановлению изложить в редакции согласно приложению 5 к настоящему постановлению.

5.2. Раздел «Восточный АО» приложения 1 к постановлению дополнить пунктом 80б в редакции согласно приложению 5 к настоящему постановлению.

5.3. Пункт 80а раздела «Юго-Восточный АО» приложения 1 к постановлению изложить в редакции согласно приложению 5 к настоящему постановлению.

6. Контроль за выполнением настоящего постановления возложить на заместителя Мэра Москвы в Правительстве Москвы по вопросам градостроительной политики и строительства Ефимова В.В.

Мэр Москвы **С.С.Собянин**

Приложение 1


к постановлению Правительства Москвы
от 8 октября 2025 г. № 2448-ПП


Проект планировки территории линейного объекта – участок улично-дорожной сети от Перовского шоссе до Кусковской улицы


1. Графическая часть


1.1. Чертеж красных линий и перечень координат характерных точек
устанавливаемых красных линий
1.1.1. Чертеж красных линий


Масштаб 1:2000
район Перово города Москвы
Нижегородский район города Москвы
Лист 1 из 23

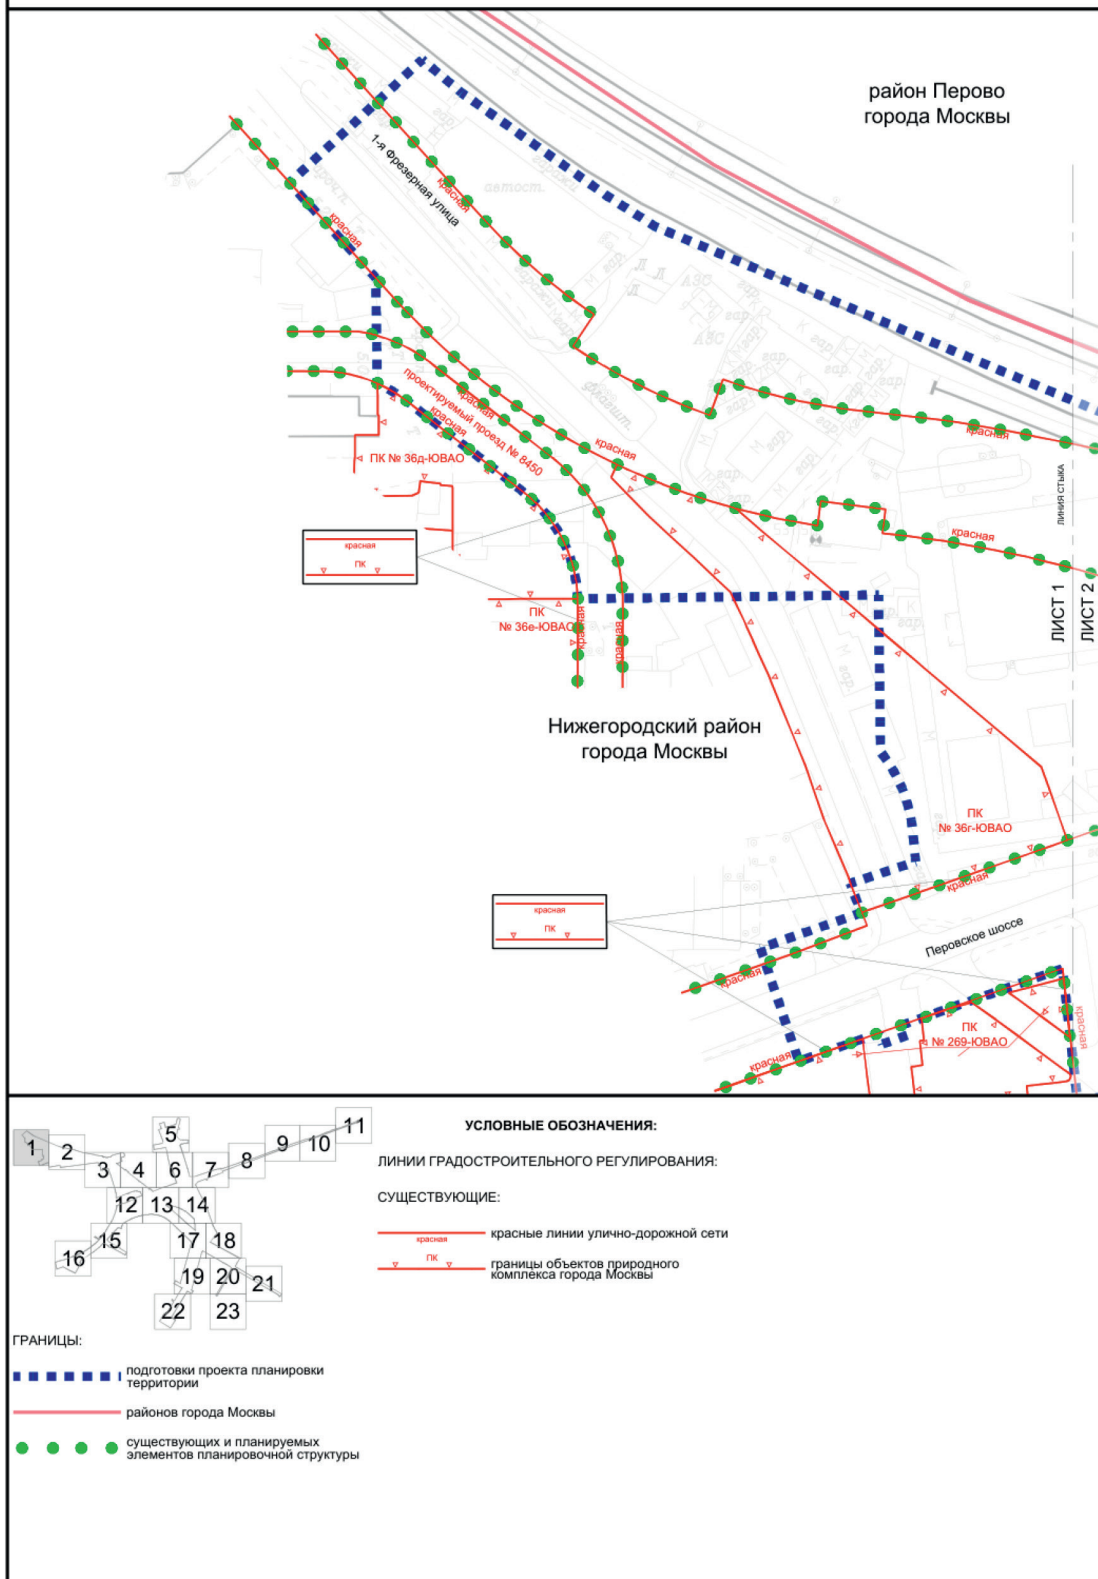


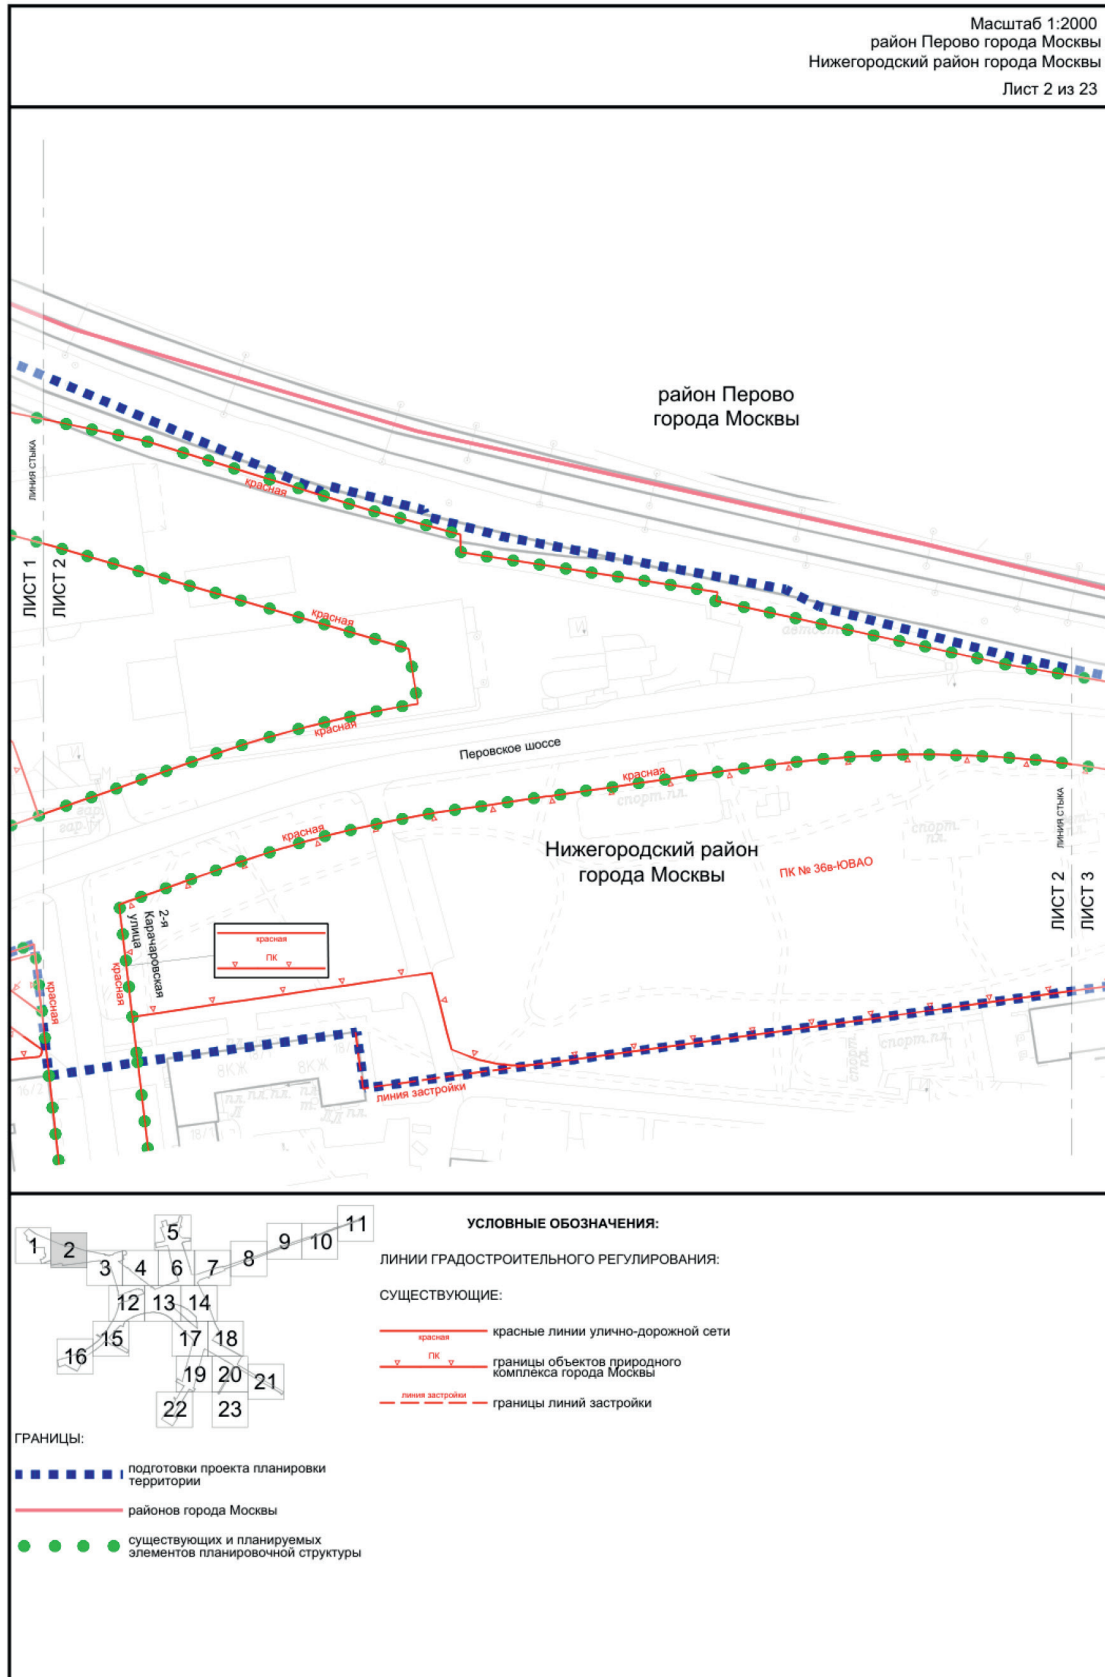


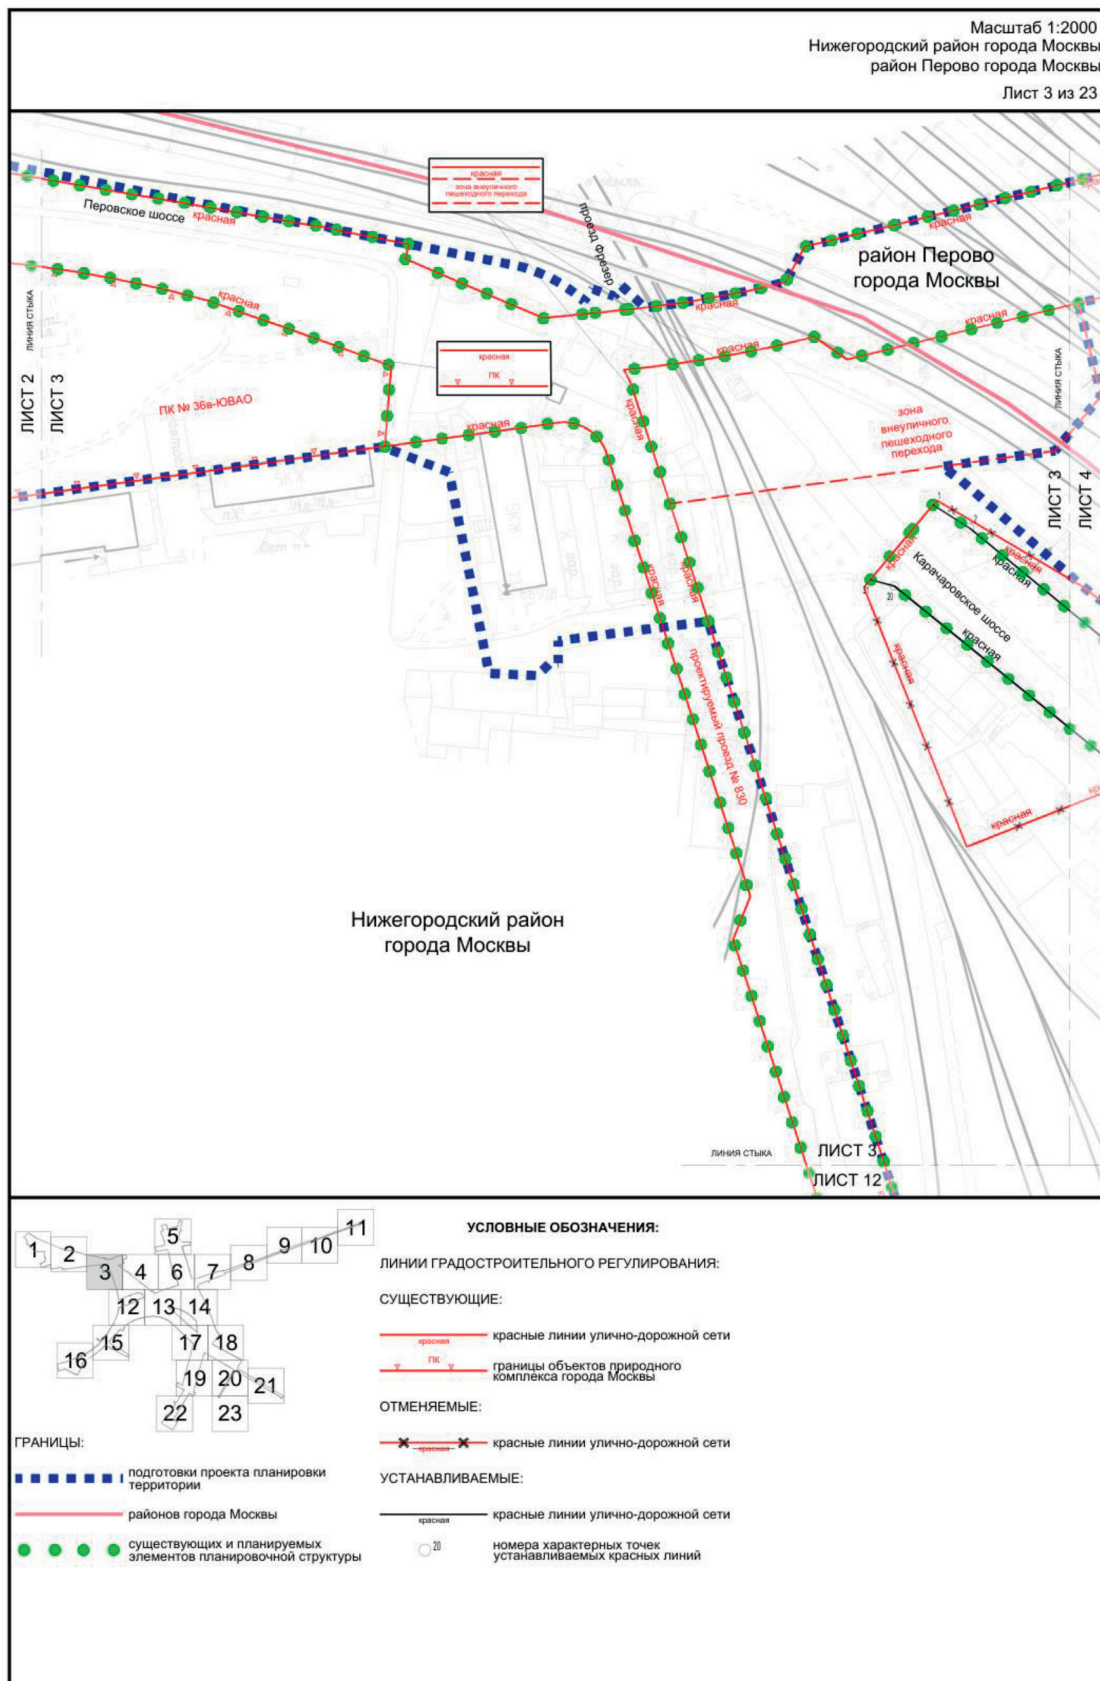


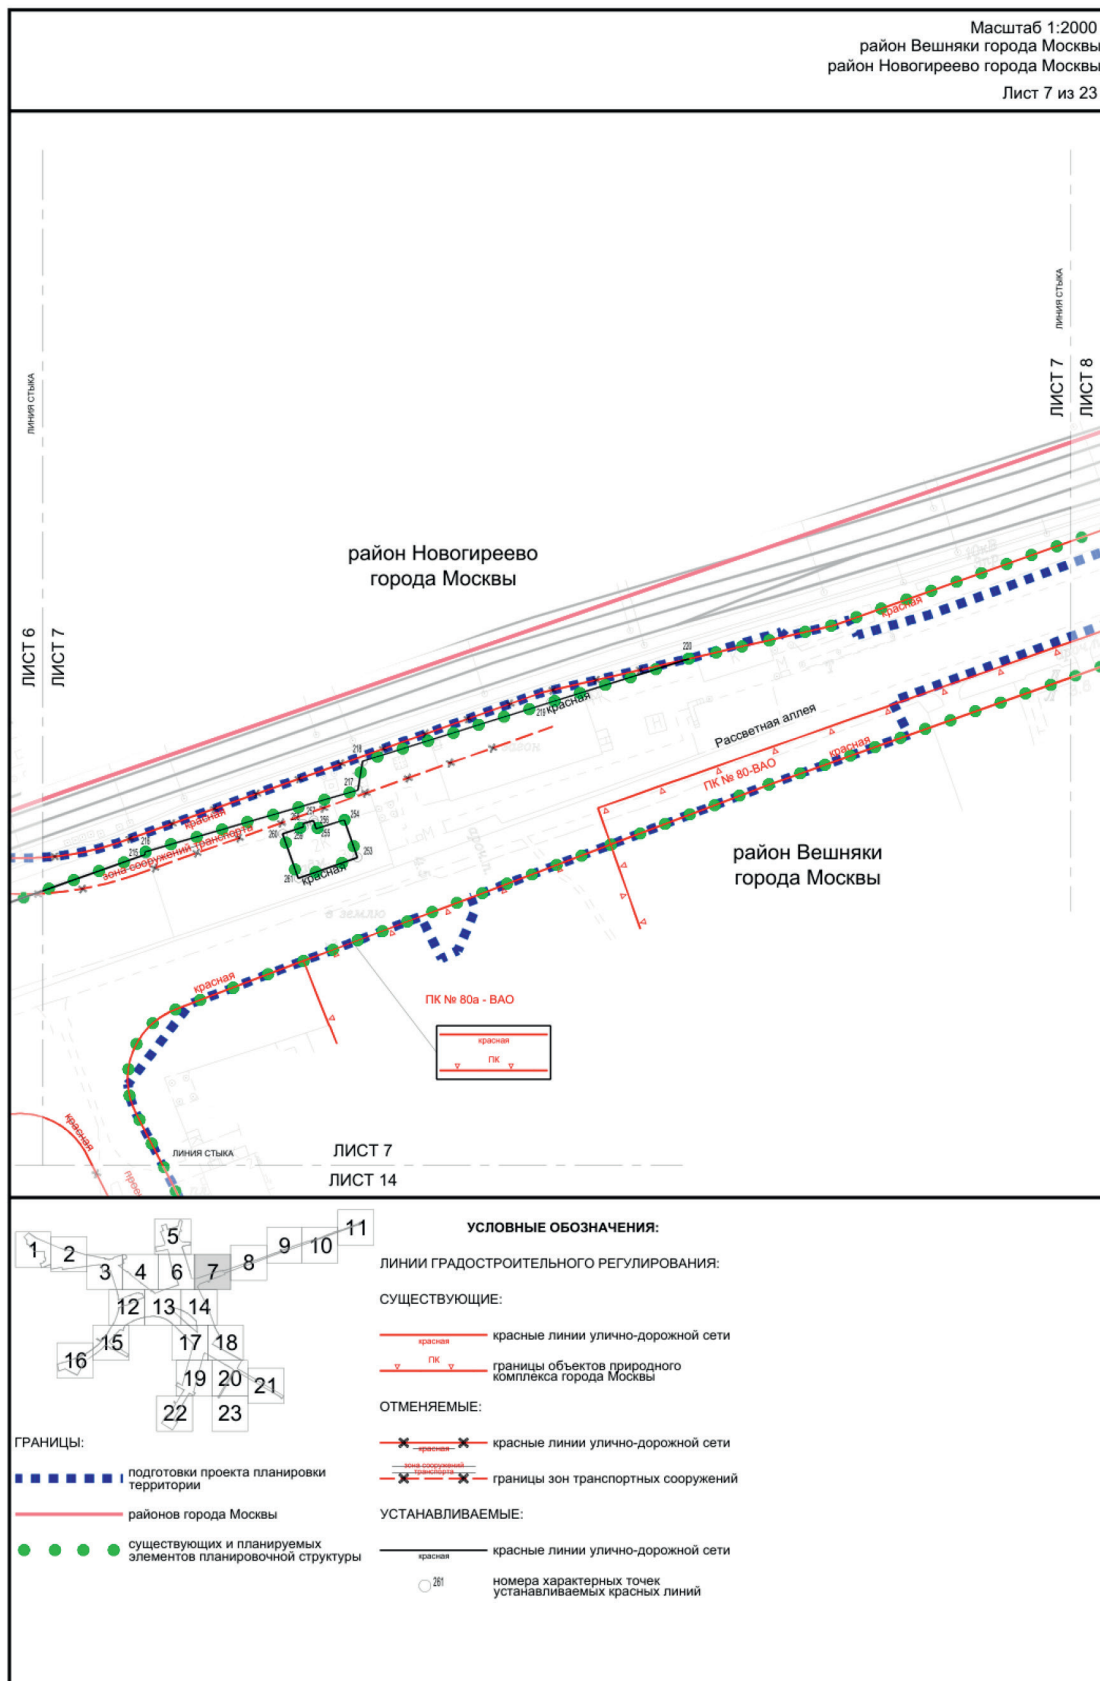


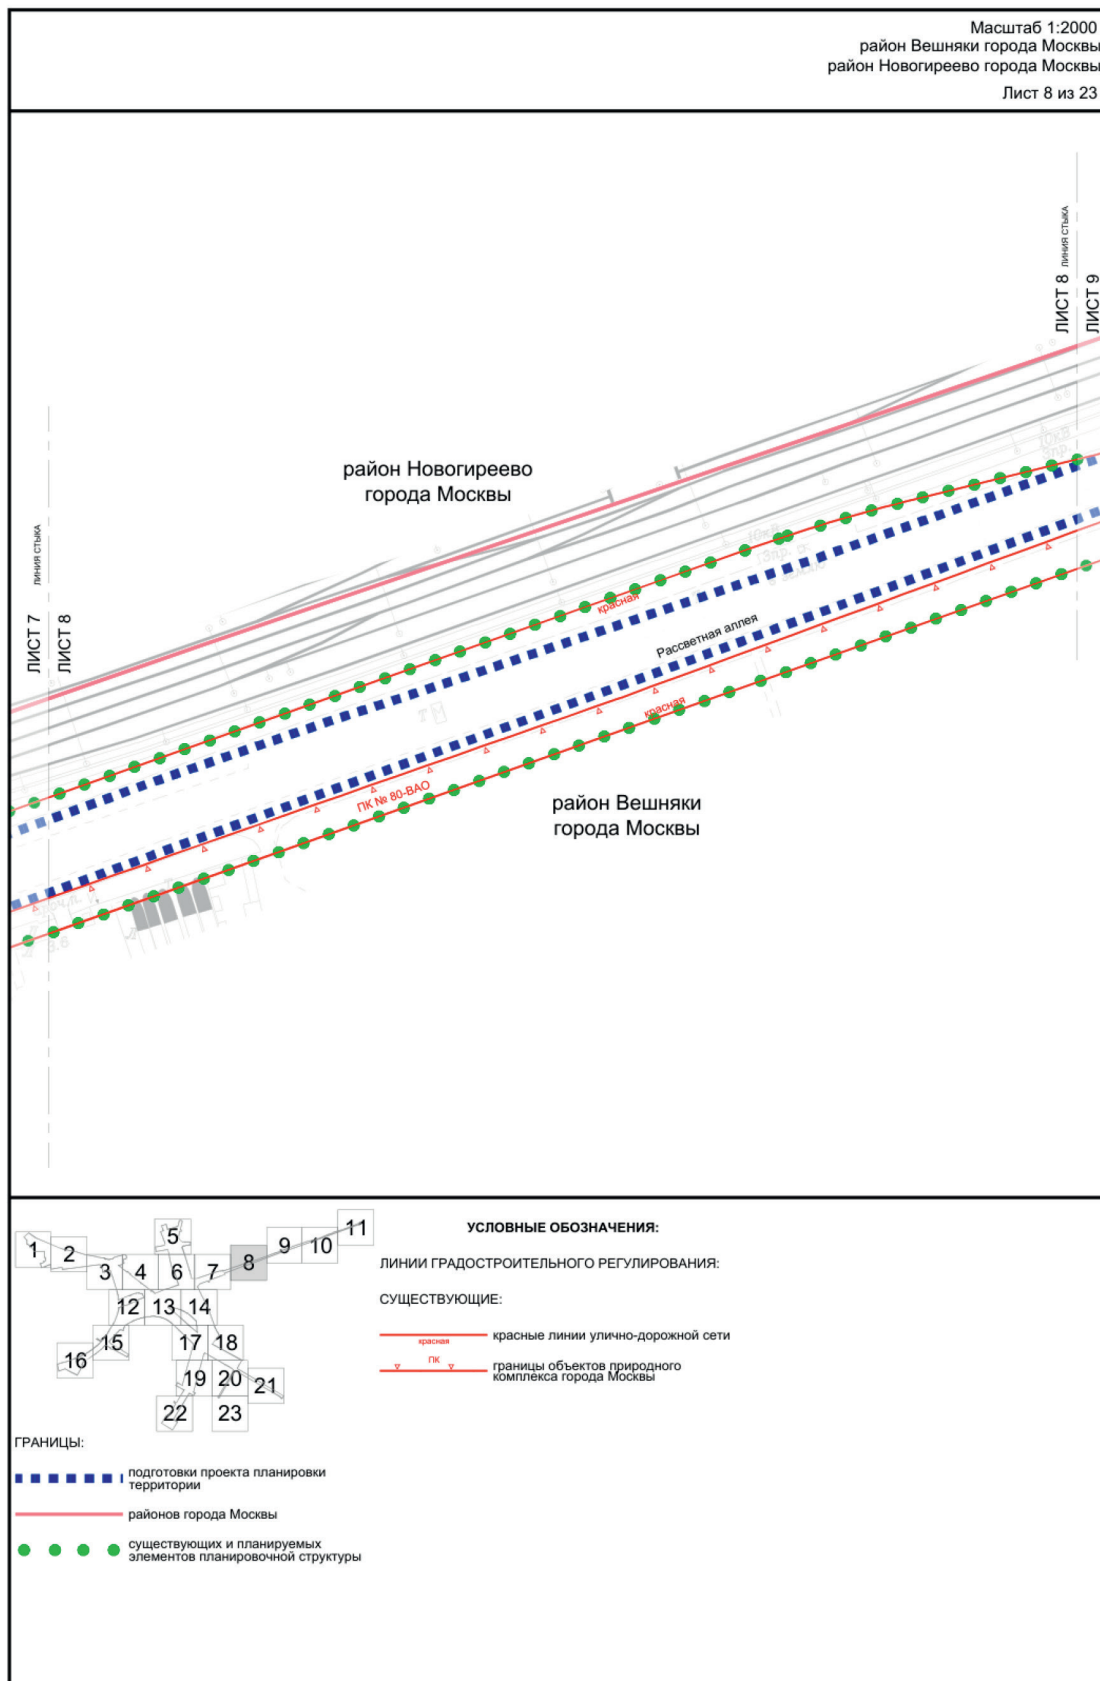


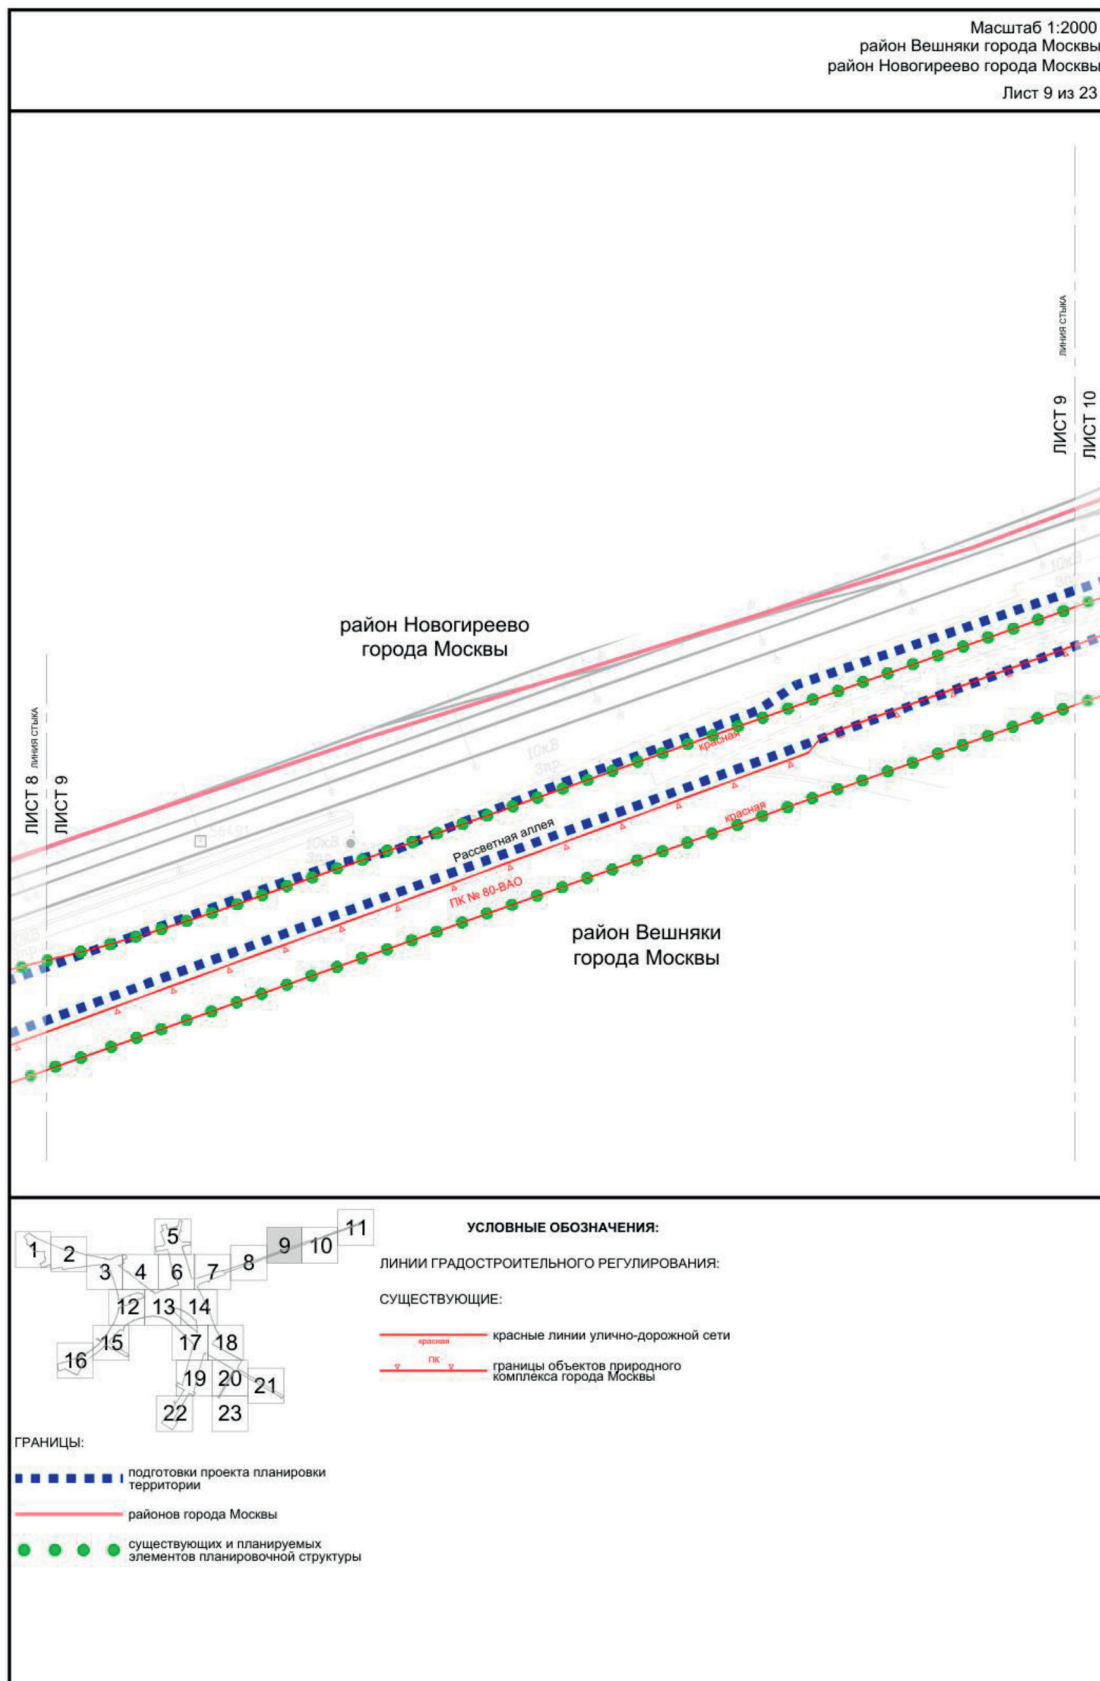


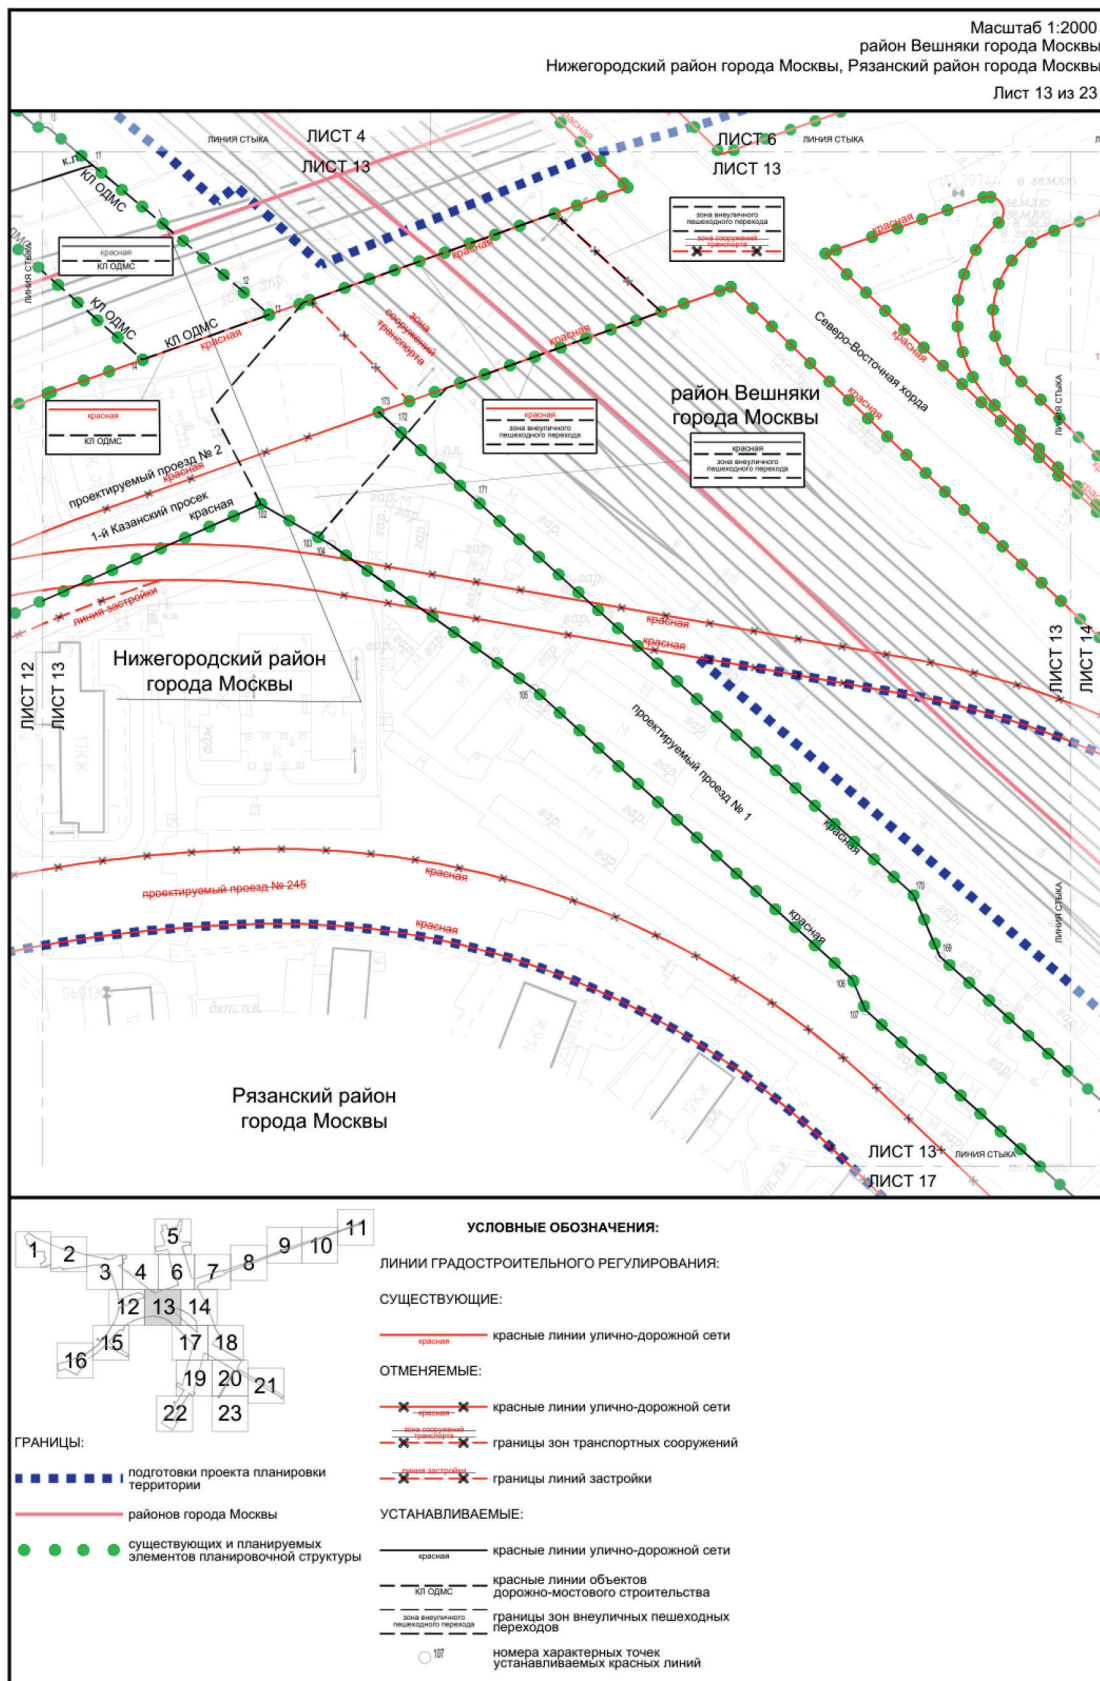


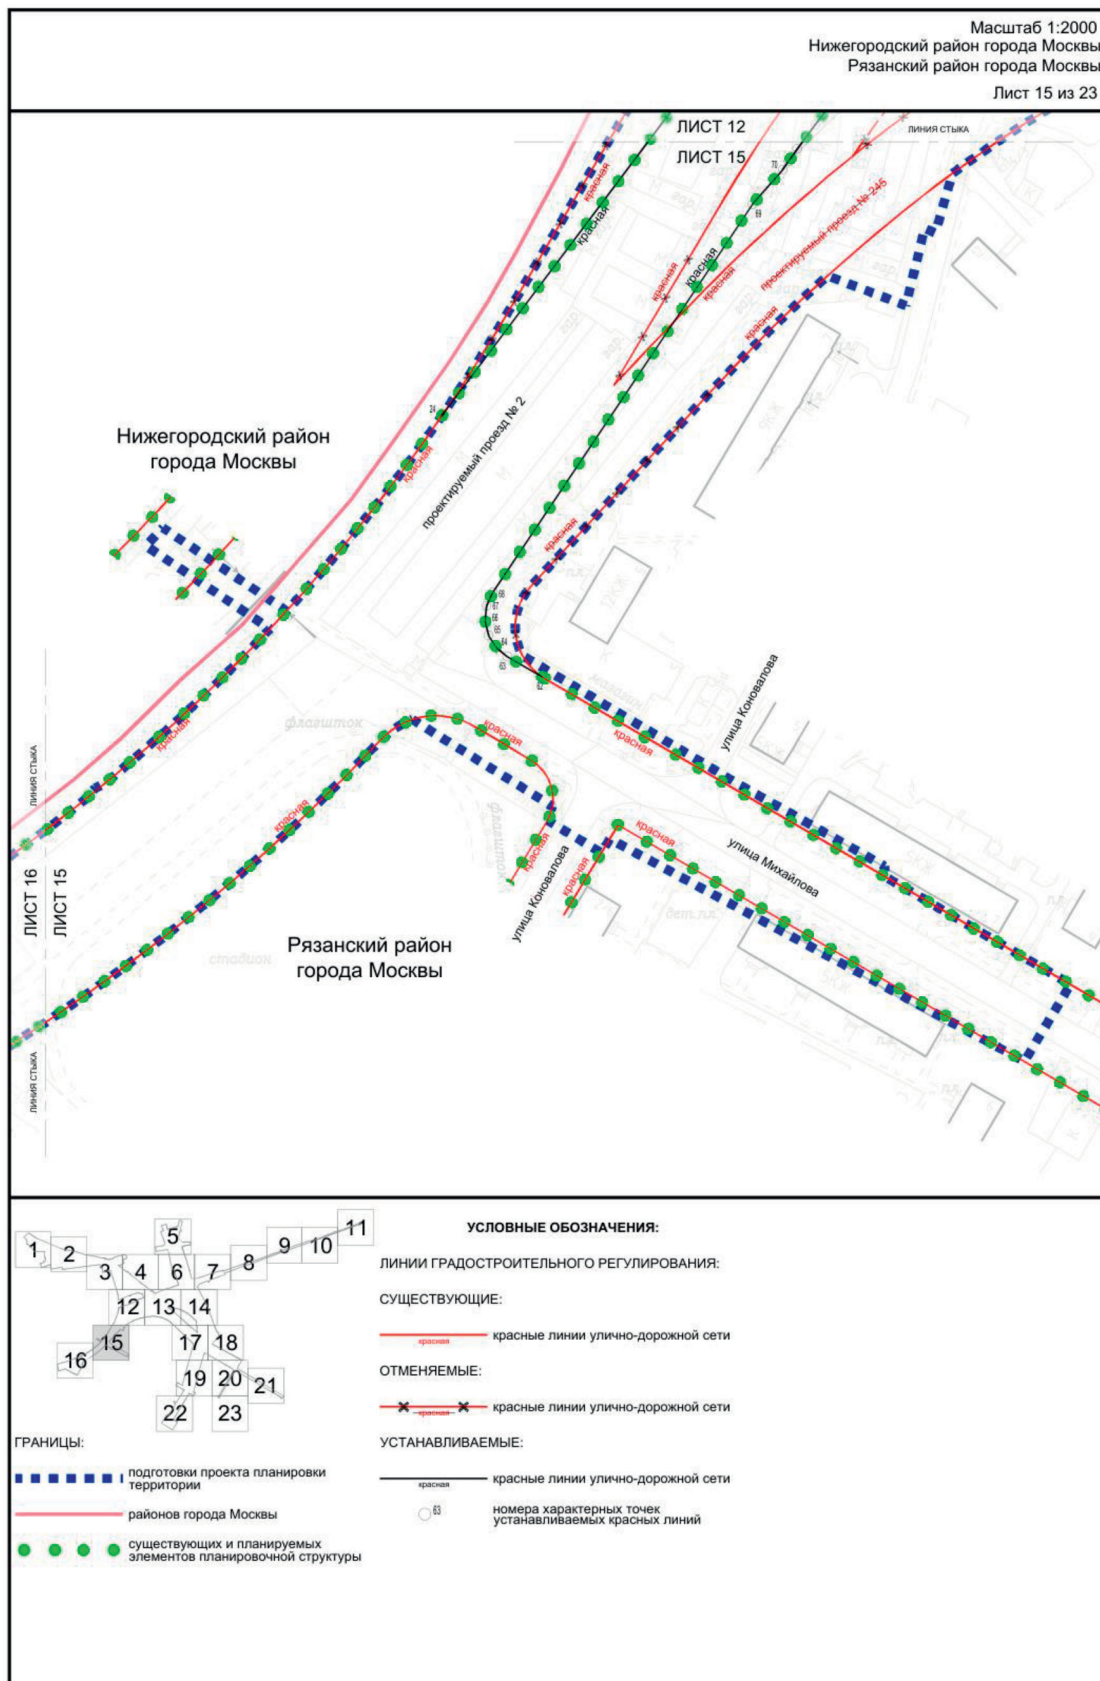

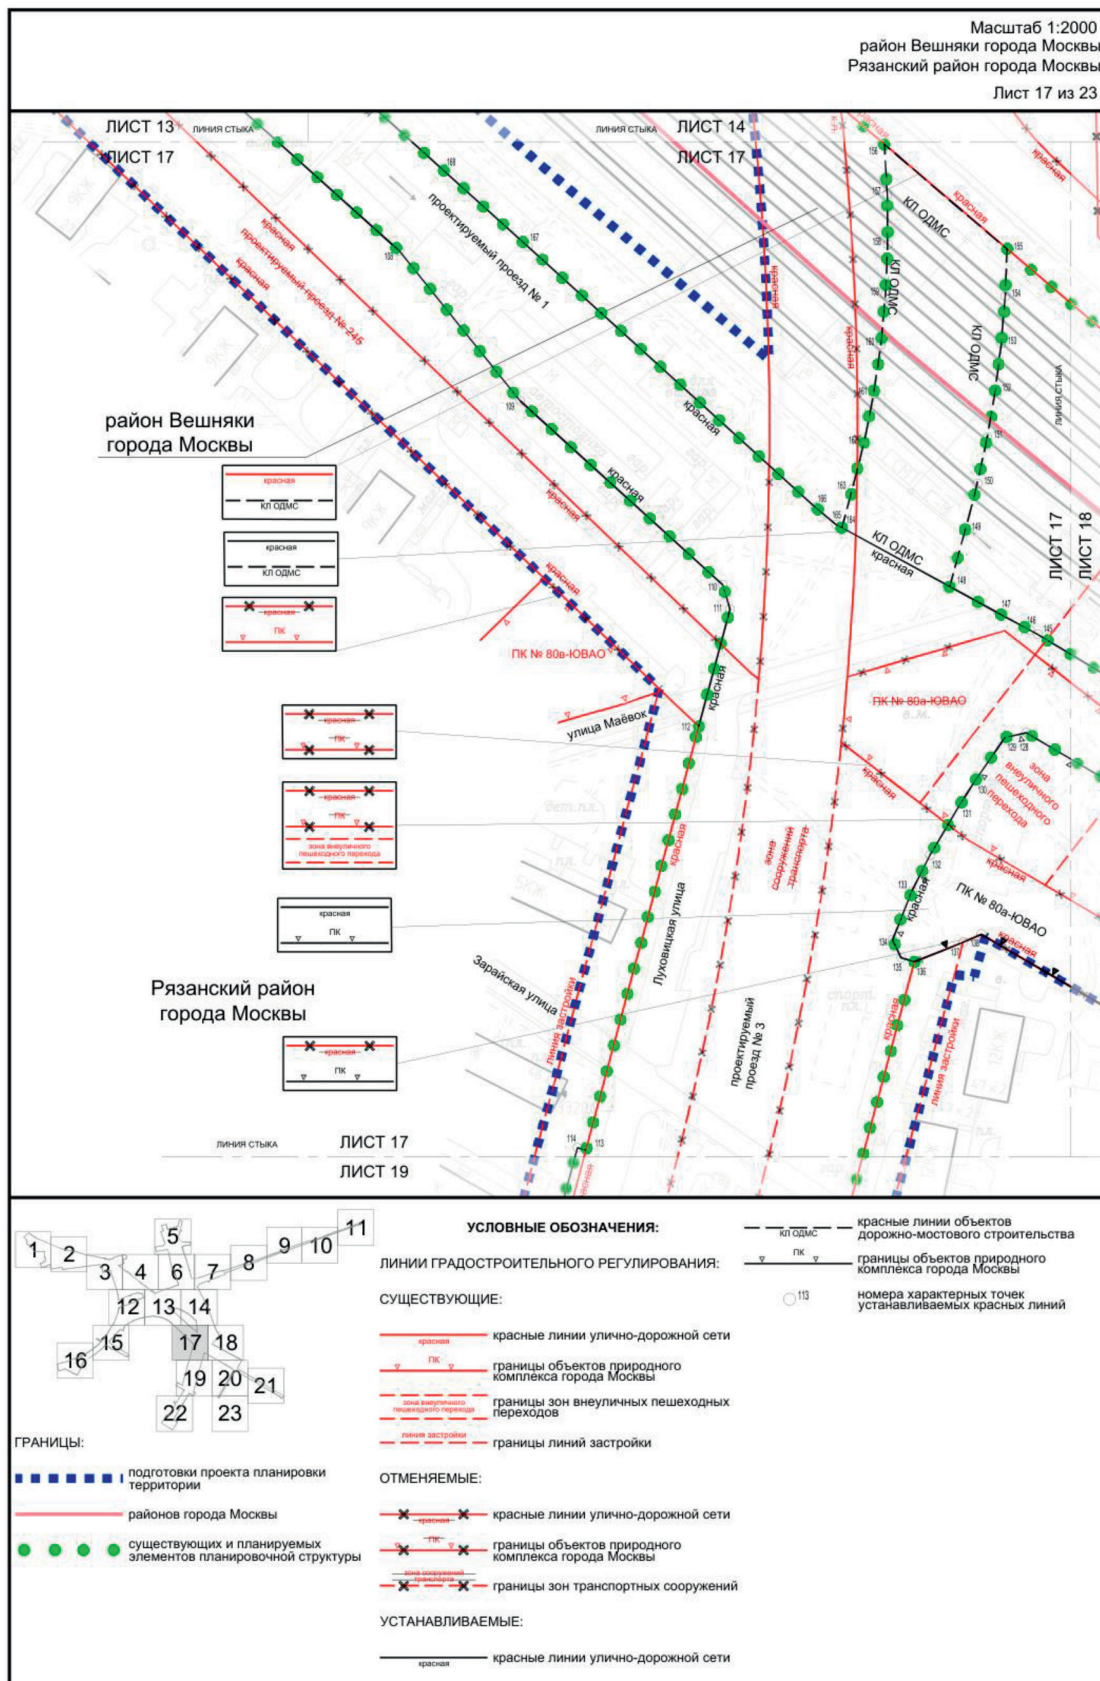

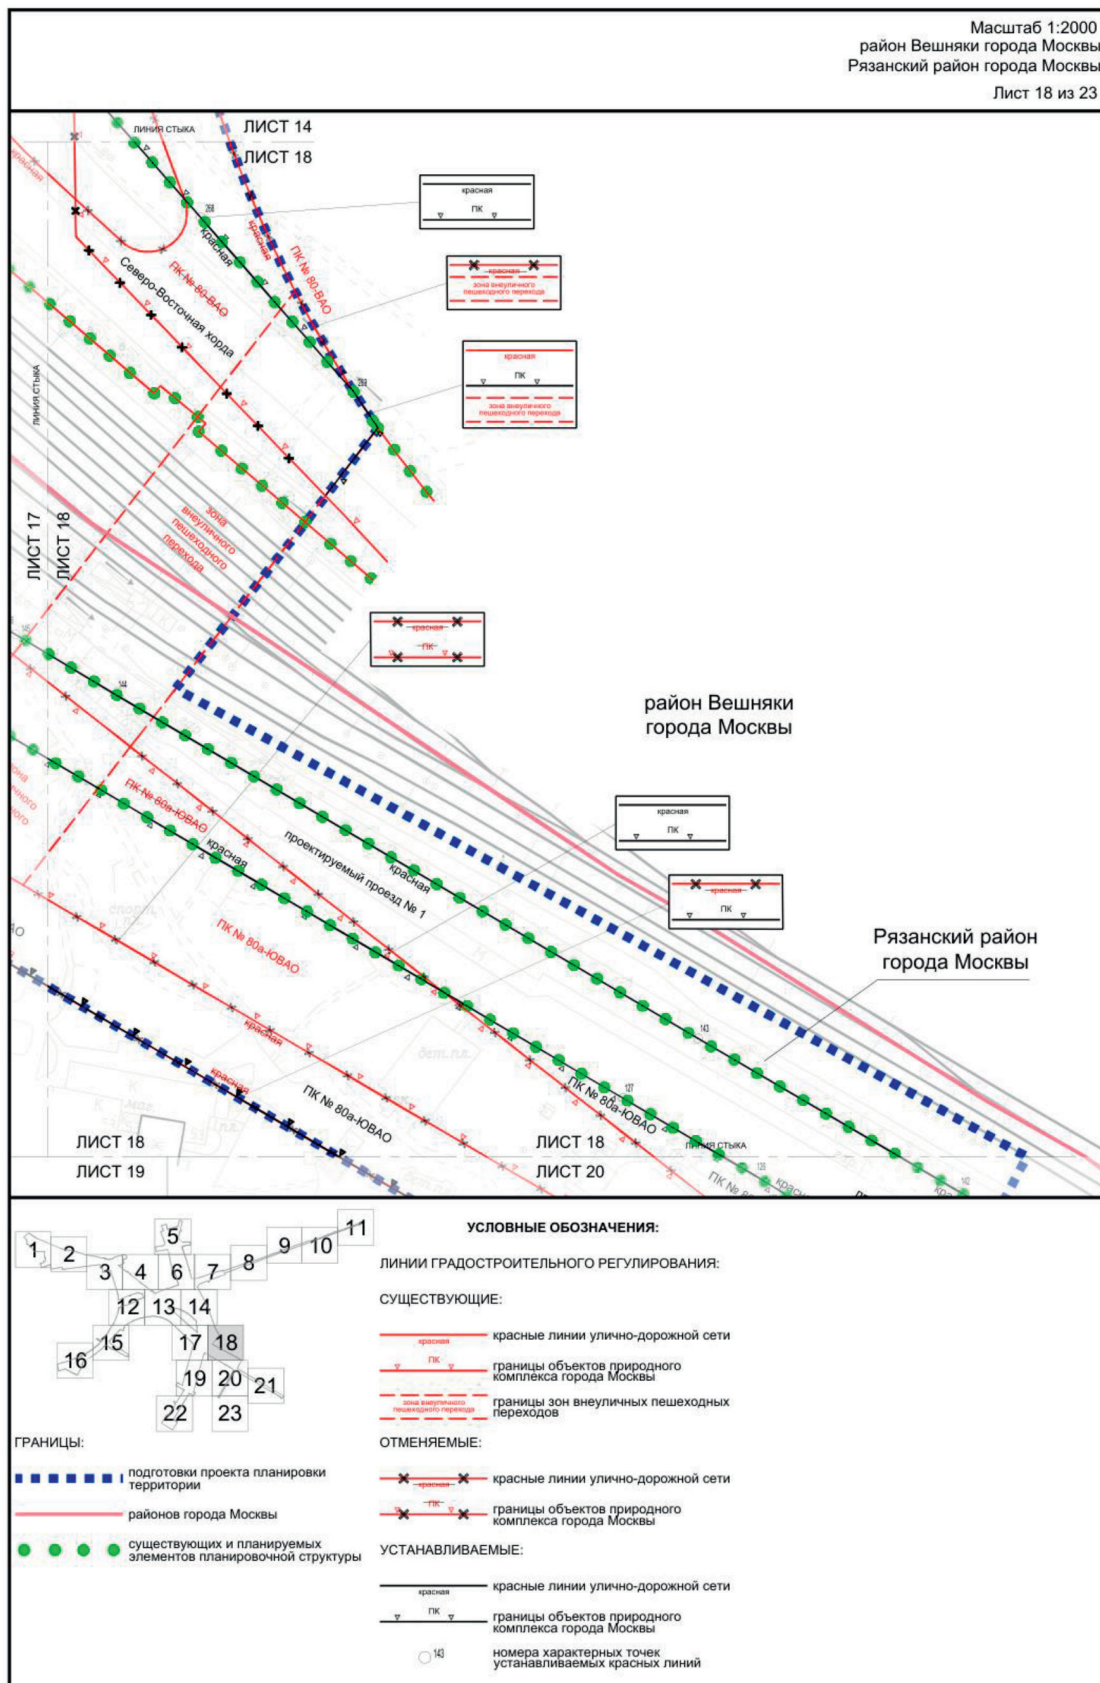

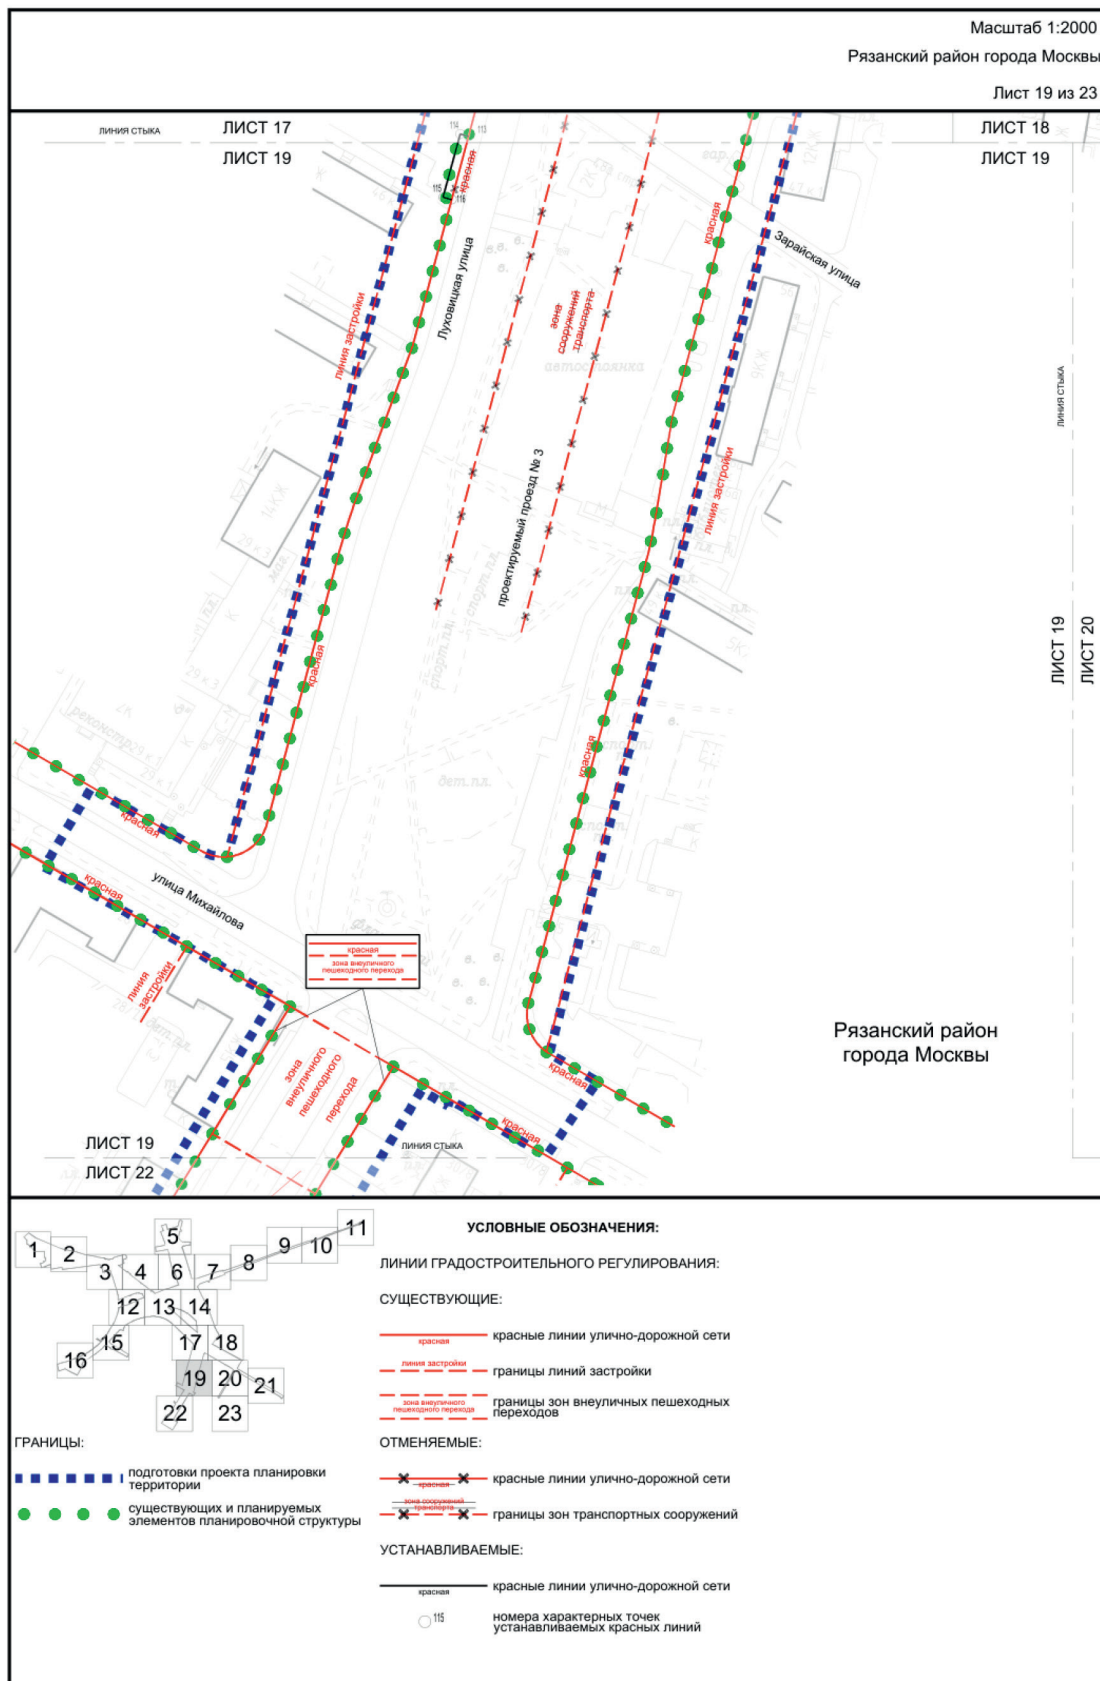

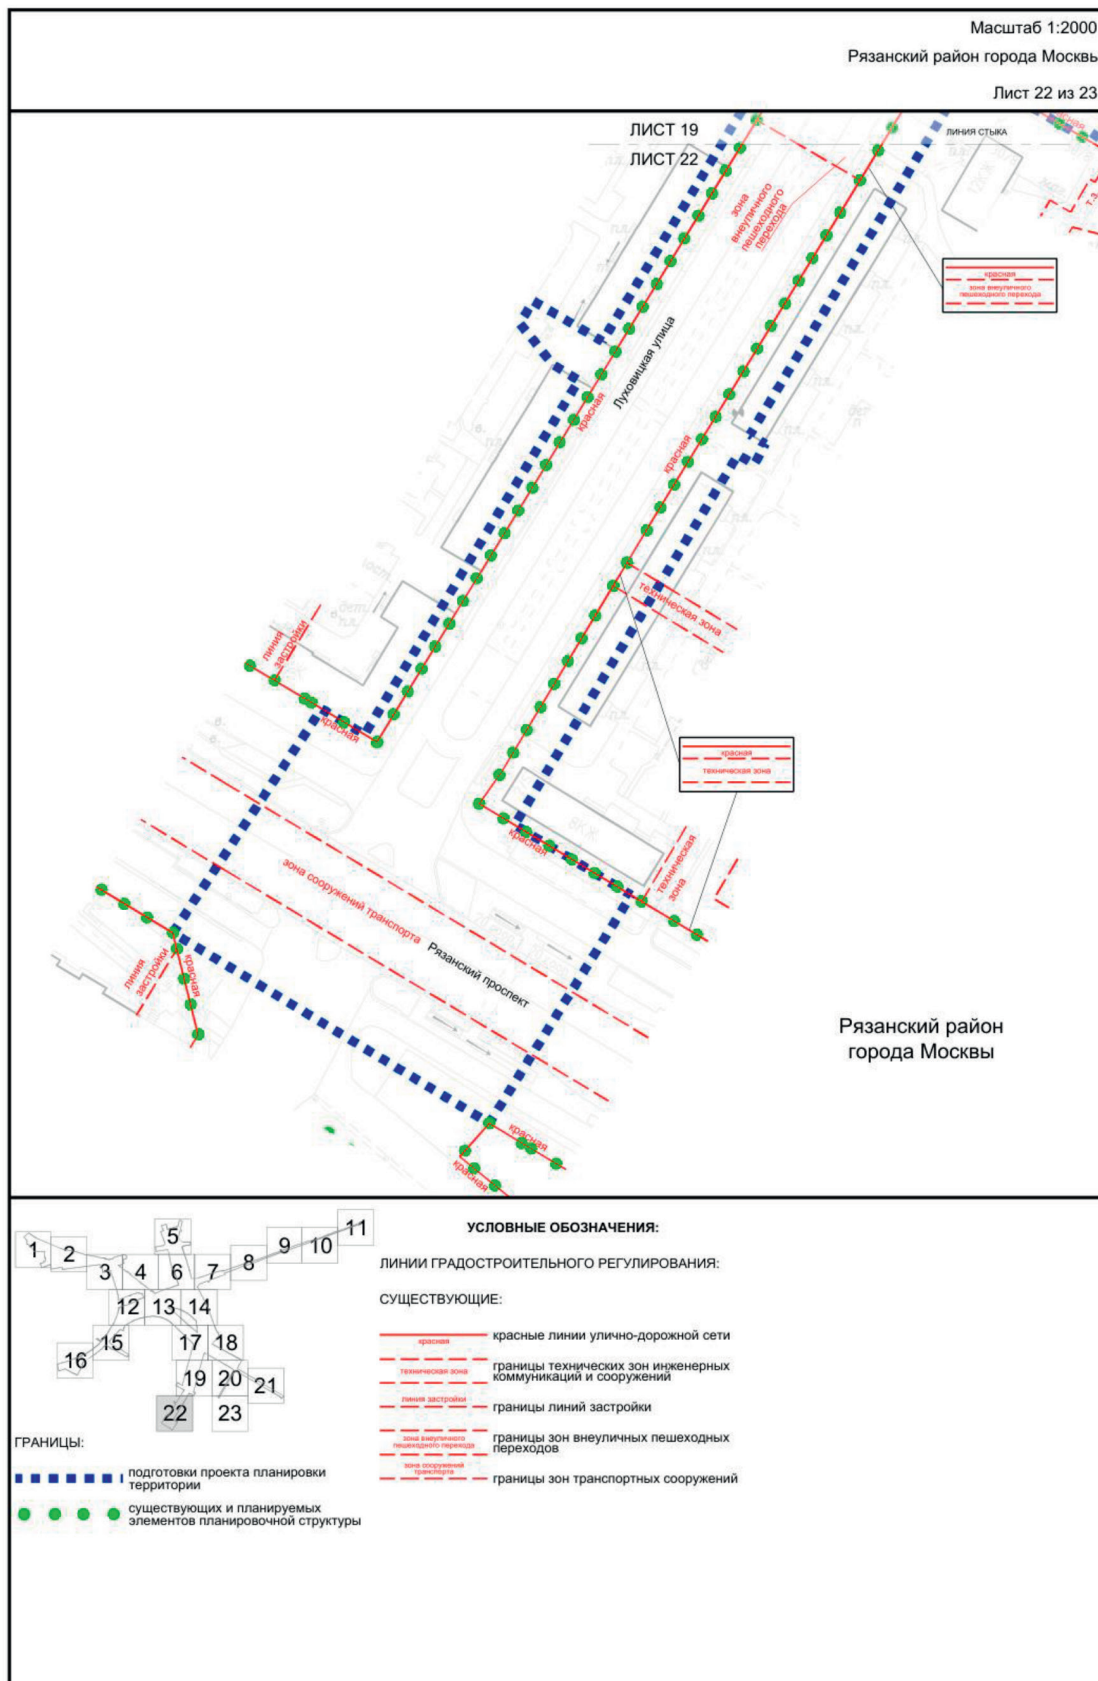

1.1.2. Перечень координат характерных точек устанавливаемых красных линий

№ точки	Координаты точки (система координат, используемая для ведения Единого государственного реестра недвижимости (МСК-77))	
	X	Y
1	2	3
Устанавливаемые красные линии улично-дорожной сети		
1	7760.47	16566.71
2	7752.68	16578.93
3	7677.63	16669.86
4	7624.53	16739.13
5	7612.62	16753.45
6	7597.67	16771.41
7	7584.21	16782.84
8	7566.28	16803.21
9	7547.47	16824.59
10	7547.32	16828.41
11	7534.65	16843.50
12	7494.14	16891.76
13	7484.66	16902.48
14	7469.58	16860.04
15	7521.38	16801.61
16	7531.49	16790.20
17	7589.94	16720.50
18	7636.24	16672.89
19	7654.63	16650.60
20	7733.29	16553.76
21	7735.42	16545.73
22	7459.94	16565.26
23	7438.29	16564.75
24	7107.71	16458.57
25	7225.80	16547.41
26	7228.44	16549.50
27	7232.34	16552.64
28	7236.20	16555.81
29	7240.03	16559.03
30	7243.82	16562.29
31	7247.58	16565.59
32	7251.30	16568.93
33	7254.98	16572.31
34	7258.63	16575.72
35	7262.24	16579.18
36	7265.82	16582.68

№ точки	Координаты точки (система координат, используемая для ведения Единого государственного реестра недвижимости (МСК-77))	
	X	Y
1	2	3
37	7269.36	16586.21
38	7272.86	16589.78
39	7276.32	16593.39
40	7279.74	16597.03
41	7283.13	16600.71
42	7286.47	16604.43
43	7289.77	16608.18
44	7293.04	16611.97
45	7296.26	16615.79
46	7299.44	16619.65
47	7302.58	16623.54
48	7305.68	16627.46
49	7308.74	16631.42
50	7311.75	16635.41
51	7314.73	16639.43
52	7317.65	16643.48
53	7320.54	16647.57
54	7323.38	16651.68
55	7361.99	16708.90
56	7368.93	16710.25
57	7377.64	16704.36
58	7380.03	16696.89
59	7366.80	16661.72
60	7382.93	16655.89
61	7406.11	16718.77
62	7020.10	16491.96
63	7026.87	16480.29
64	7029.79	16476.70
65	7033.99	16474.03
66	7038.84	16472.88
67	7043.79	16473.38
68	7048.30	16475.47
69	7178.36	16562.37
70	7189.97	16572.50
71	7192.82	16574.48
72	7196.90	16577.37
73	7200.94	16580.31
74	7204.94	16583.31

№ точки	Координаты точки (система координат, используемая для ведения Единого государственного реестра недвижимости (МСК-77))	
	X	Y
1	2	3
75	7208.90	16586.36
76	7212.82	16589.47
77	7216.70	16592.62
78	7220.53	16595.83
79	7224.33	16599.09
80	7228.08	16602.40
81	7231.78	16605.75
82	7235.44	16609.16
83	7239.05	16612.62
84	7242.62	16616.12
85	7246.14	16619.67
86	7249.62	16623.27
87	7253.04	16626.91
88	7256.42	16630.60
89	7259.74	16634.33
90	7263.02	16638.11
91	7266.24	16641.93
92	7269.42	16645.79
93	7272.54	16649.70
94	7275.61	16653.64
95	7278.63	16657.63
96	7281.59	16661.65
97	7284.51	16665.72
98	7287.36	16669.82
99	7290.16	16673.97
100	7325.90	16725.62
101	7374.86	16795.11
102	7421.22	16899.68
103	7410.12	16918.82
104	7407.51	16923.31
105	7359.28	16991.01
106	7262.03	17097.55
107	7251.56	17102.07
108	7162.78	17201.02
109	7112.46	17241.54
110	7050.90	17309.31
111	7042.70	17311.72
112	7003.42	17301.27
113	6861.54	17263.52

№ точки	Координаты точки (система координат, используемая для ведения Единого государственного реестра недвижимости (МСК-77))	
	X	Y
1	2	3
114	6862.30	17260.68
115	6841.12	17255.00
116	6840.36	17257.89
117	6768.78	17677.09
118	6774.63	17676.89
119	6799.71	17682.94
120	6808.64	17684.34
121	6813.74	17684.47
122	6821.45	17683.73
123	6830.75	17681.28
124	6839.85	17676.98
125	6847.08	17671.77
126	6852.30	17663.20
127	6878.95	17617.88
128	7001.31	17410.87
129	6999.74	17403.72
130	6985.44	17393.84
131	6977.48	17388.75
132	6960.24	17378.60
133	6948.27	17372.60
134	6932.00	17366.11
135	6925.92	17369.05
136	6924.61	17373.44
137	6931.13	17389.72
138	6933.82	17395.83
139	6780.20	17707.02
140	6796.10	17716.95
141	6840.22	17742.92
142	6847.73	17730.20
143	6898.97	17642.96
144	7014.07	17448.26
145	7034.26	17414.61
146	7035.66	17412.15
147	7041.16	17401.93
148	7050.30	17385.22
149	7069.43	17390.47
150	7084.78	17394.47
151	7100.29	17397.81
152	7115.93	17400.48

№ точки	Координаты точки (система координат, используемая для ведения Единого государственного реестра недвижимости (МСК-77))	
	X	Y
1	2	3
153	7131.66	17402.48
154	7147.47	17403.81
155	7163.32	17404.46
156	7198.43	17363.34
157	7181.65	17364.34
158	7164.85	17364.48
159	7148.06	17363.77
160	7131.33	17362.20
161	7114.70	17359.78
162	7098.21	17356.51
163	7083.11	17352.75
164	7070.02	17349.15
165	7071.06	17347.26
166	7076.78	17340.30
167	7164.20	17244.08
168	7189.49	17216.18
169	7269.49	17127.00
170	7290.39	17117.99
171	7422.50	16971.76
172	7446.71	16944.96
173	7452.02	16939.08
174	7210.85	17348.80
175	7239.17	17315.63
176	7290.71	17255.27
177	7308.58	17252.37
178	7399.62	17253.48
179	7404.80	17257.76
180	7410.69	17260.97
181	7417.09	17263.01
182	7423.76	17263.79
183	7430.46	17263.29
184	7432.31	17262.85
185	7440.39	17260.17
186	7518.42	17226.64
187	7522.62	17192.86
188	7573.91	17154.55
189	7582.34	17151.57
190	7590.24	17175.62
191	7588.28	17177.34



№ точки	Координаты точки (система координат, используемая для ведения Единого государственного реестра недвижимости (МСК-77))	
	X	Y
1	2	3
192	7590.36	17183.91
193	7592.65	17191.13
194	7596.82	17202.96
195	7720.50	17128.95
196	7720.08	17133.17
197	7719.68	17137.39
198	7719.31	17141.62
199	7718.96	17145.85
200	7718.64	17150.08
201	7718.34	17154.31
202	7718.07	17158.55
203	7718.05	17158.89
204	7717.83	17162.78
205	7717.61	17167.02
206	7717.42	17171.26
207	7717.25	17175.50
208	7717.11	17179.74
209	7717.00	17183.98
210	7716.91	17188.22
211	7716.85	17192.47
212	7716.81	17196.71
213	7610.34	17241.26
214	7616.96	17260.04
215	7643.36	17334.83
216	7644.25	17334.54
217	7664.97	17405.91
218	7674.62	17407.51
219	7694.44	17470.57
220	7708.97	17516.68
221	7778.75	17107.19
222	7783.93	17110.79
223	7790.21	17110.58
224	7809.44	17103.48
225	7841.10	17091.74
226	7935.56	17063.11
227	7760.39	17186.24
228	7761.05	17175.08
229	7849.95	17136.51
230	7878.00	17125.58


№ точки	Координаты точки (система координат, используемая для ведения Единого государственного реестра недвижимости (МСК-77))	
	X	Y
1	2	3
231	7937.29	17105.00
232	7940.59	17104.82
233	7943.49	17106.42
234	7945.10	17109.31
235	7953.86	17146.98
236	7958.80	17168.21
237	7962.42	17193.17
238	7966.22	17257.45
239	8080.64	17101.52
240	8081.00	17102.95
241	8085.23	17110.20
242	8090.21	17116.97
243	8095.87	17123.18
244	8102.14	17128.76
245	8108.97	17133.65
246	8116.27	17137.80
247	7393.46	17206.08
248	7394.05	17206.63
249	6794.54	16208.91
250	6806.80	16214.76
251	6809.86	16216.26
252	6827.93	16181.30
253	7642.40	17405.68
254	7654.97	17401.35
255	7652.05	17391.90
256	7653.85	17391.30
257	7654.76	17391.06
258	7653.65	17387.45
259	7652.75	17387.72
260	7650.26	17380.73
261	7635.45	17385.97
262	7488.53	17366.38
263	7464.82	17319.79
264	7401.04	17344.59
265	7317.23	17382.59
266	7249.20	17410.54
267	7222.40	17434.06
268	7173.89	17476.63


№ точки	Координаты точки (система координат, используемая для ведения Единого государственного реестра недвижимости (МСК-77))	
	X	Y
1	2	3
269	7115.61	17527.78
Устанавливаемые красные линии объектов дорожно-мостового строительства		
11	7534.65	16843.50
12	7494.14	16891.76
13	7484.66	16902.48
14	7469.58	16860.04
15	7521.38	16801.61
148	7050.30	17385.22
149	7069.43	17390.47
150	7084.78	17394.47
151	7100.29	17397.81
152	7115.93	17400.48
153	7131.66	17402.48
154	7147.47	17403.81
155	7163.32	17404.46
156	7198.43	17363.34
157	7181.65	17364.34
158	7164.85	17364.48
159	7148.06	17363.77
160	7131.33	17362.20
161	7114.70	17359.78
162	7098.21	17356.51
163	7083.11	17352.75
164	7070.02	17349.15
194	7596.82	17202.96
203	7718.05	17158.89
204	7717.83	17162.78
205	7717.61	17167.02
206	7717.42	17171.26
207	7717.25	17175.50
208	7717.11	17179.74
209	7717.00	17183.98
210	7716.91	17188.22
211	7716.85	17192.47
212	7716.81	17196.71
213	7610.34	17241.26


1.2. Чертеж границ зон планируемого размещения линейных объектов


Масштаб 1:2000
район Перово города Москвы
Нижегородский район города Москвы
Лист 1 из 23

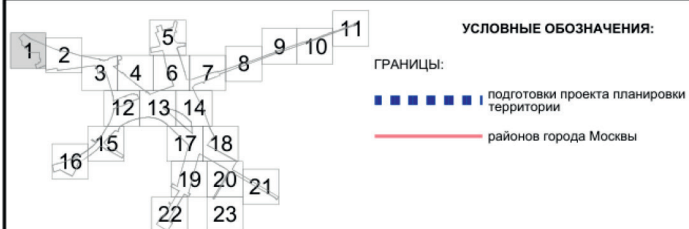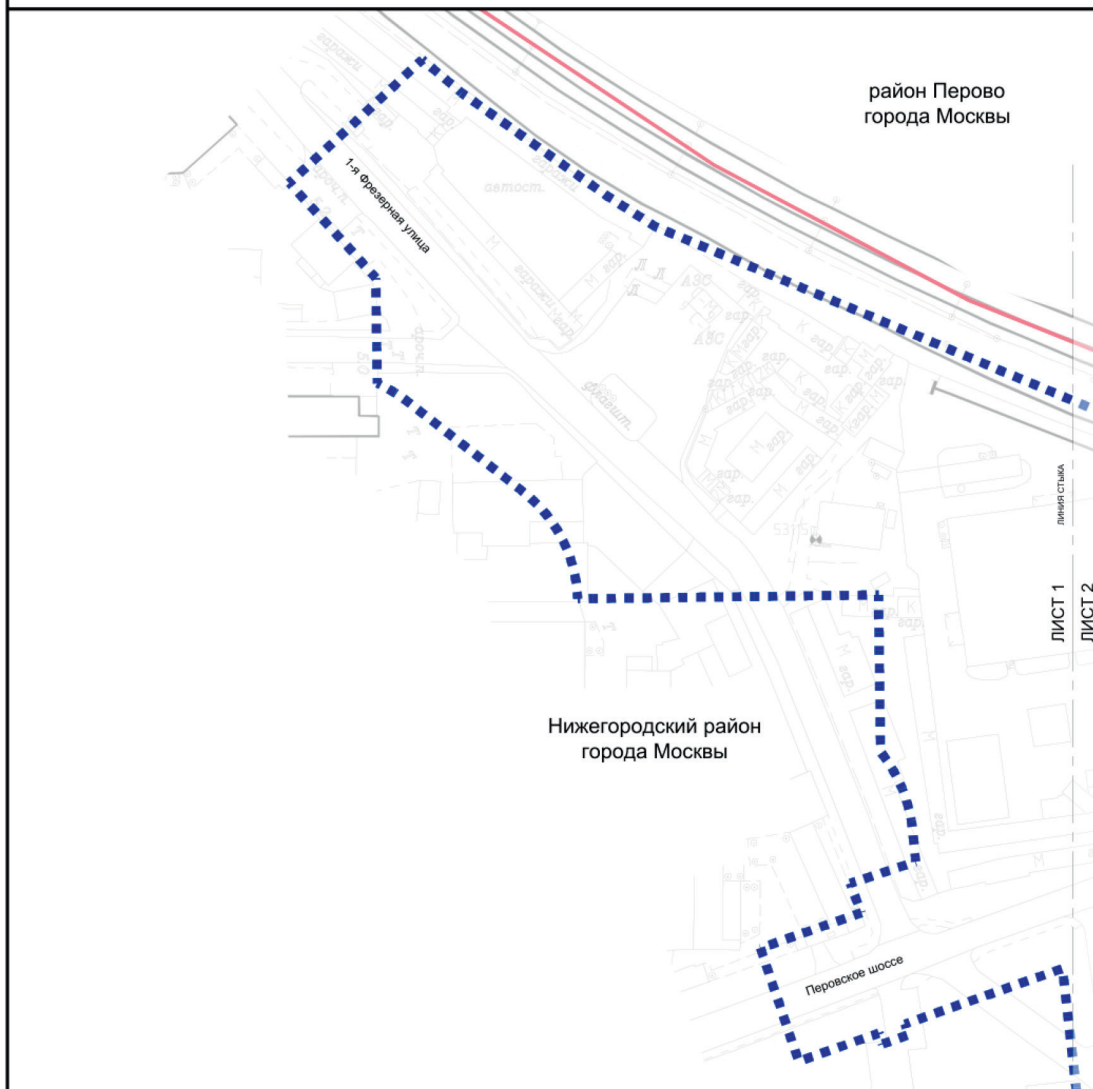


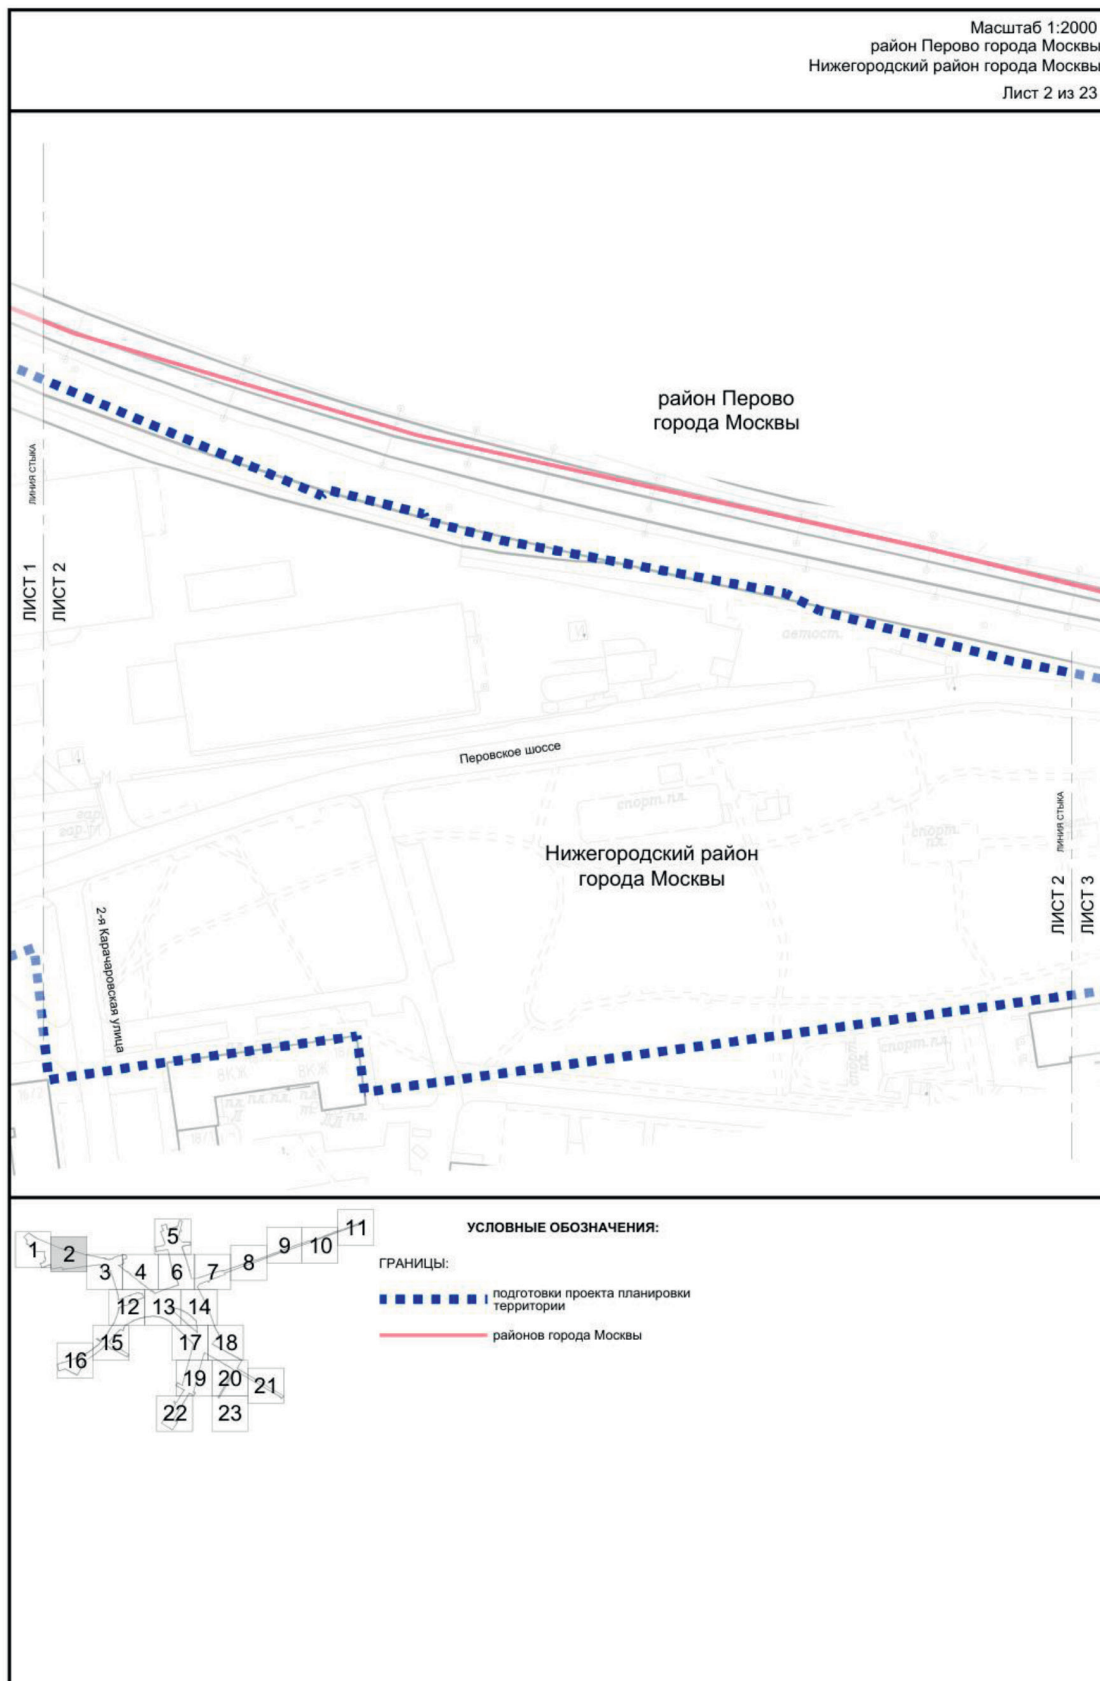


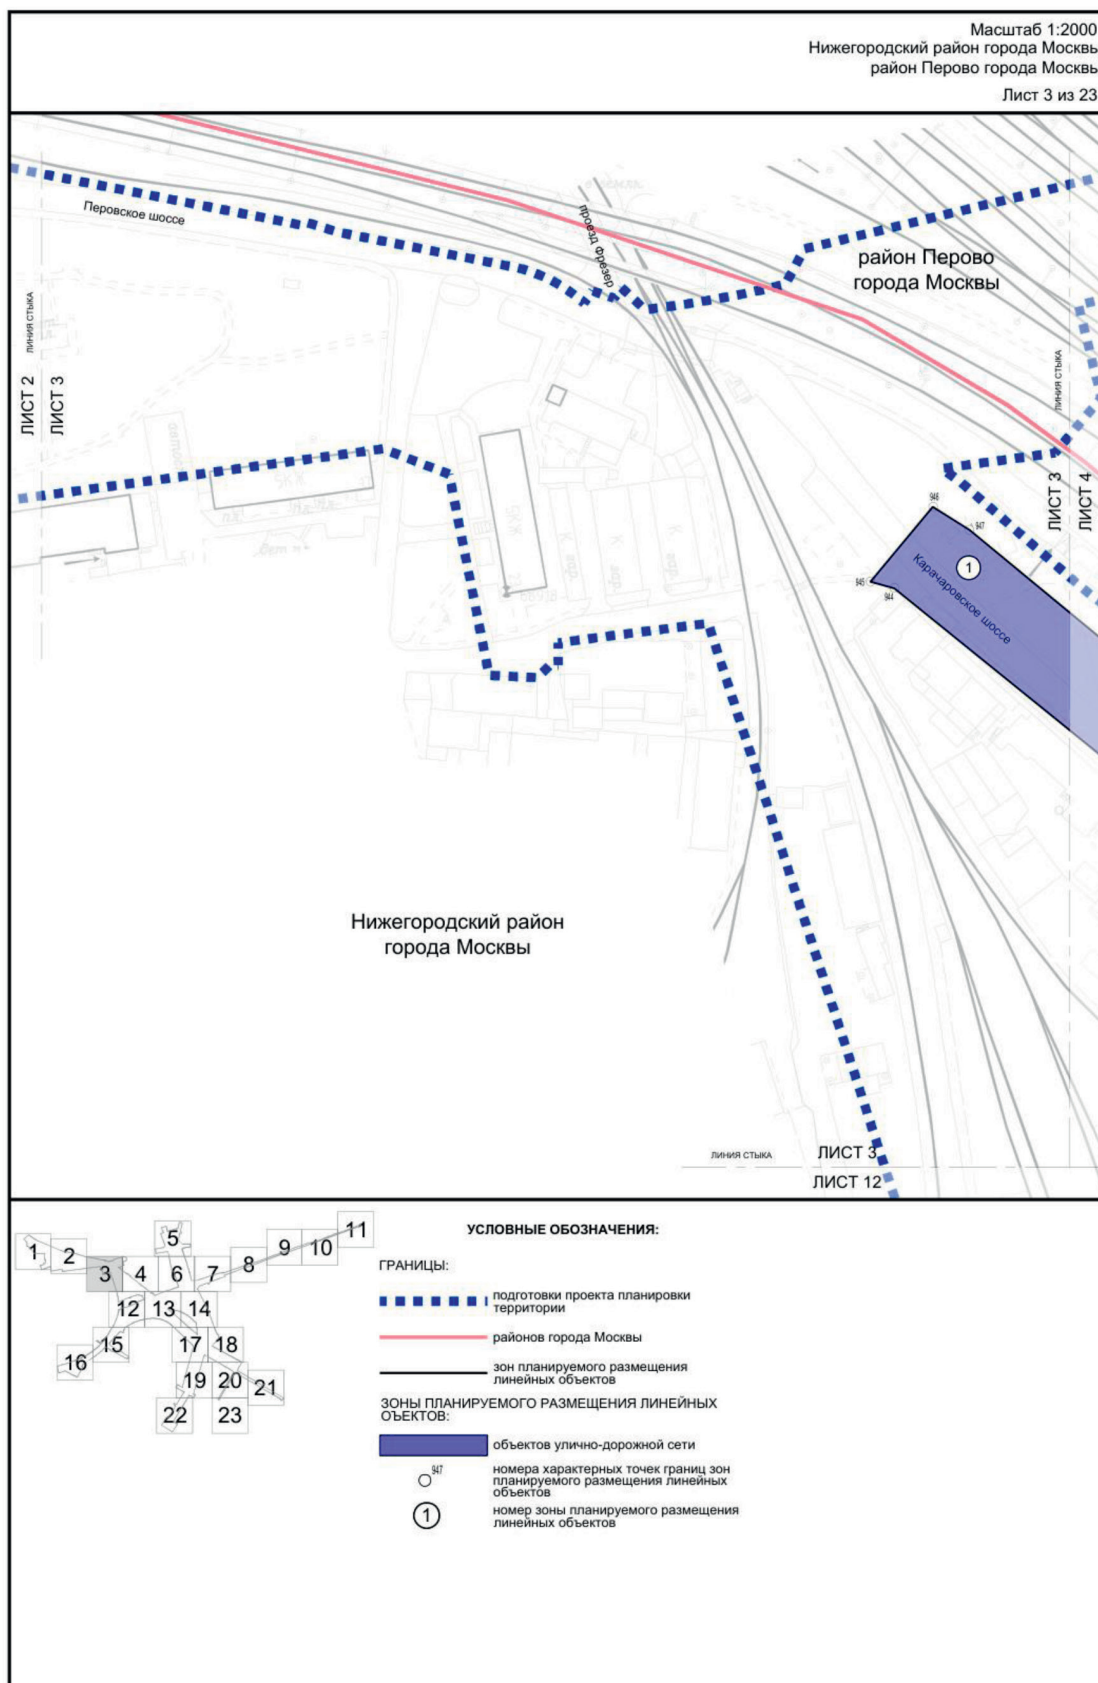


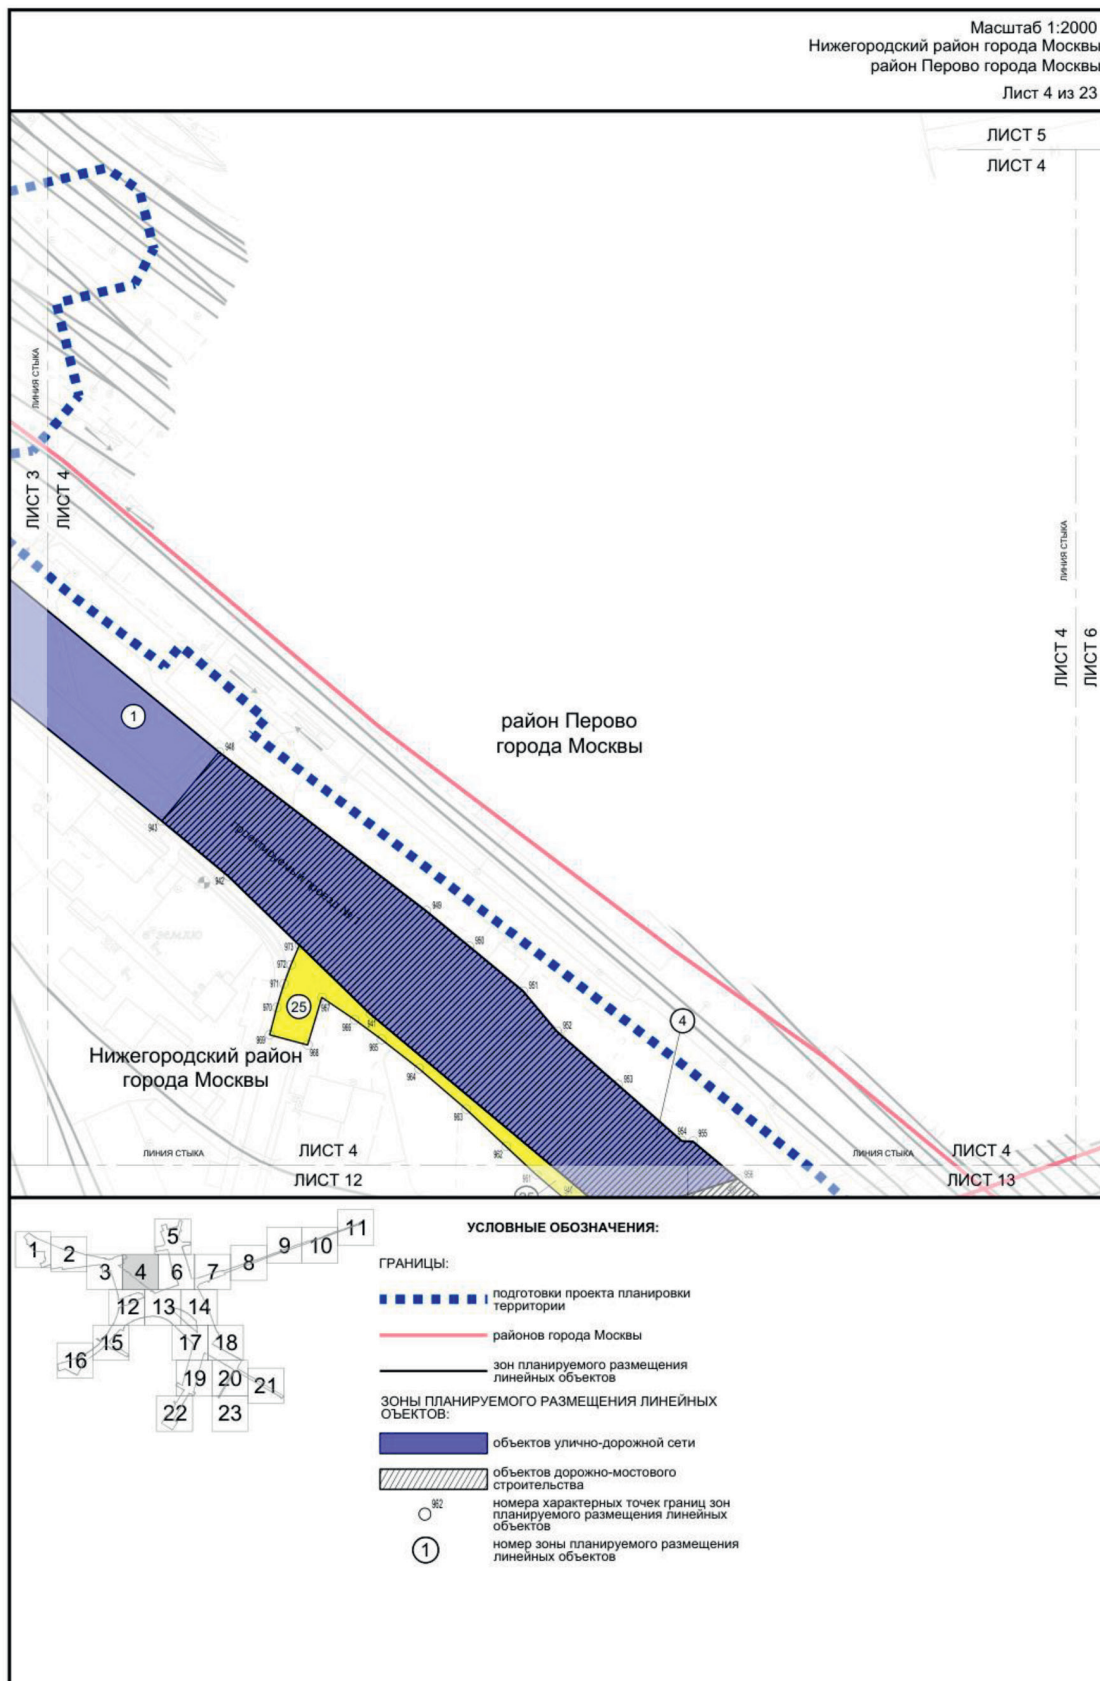


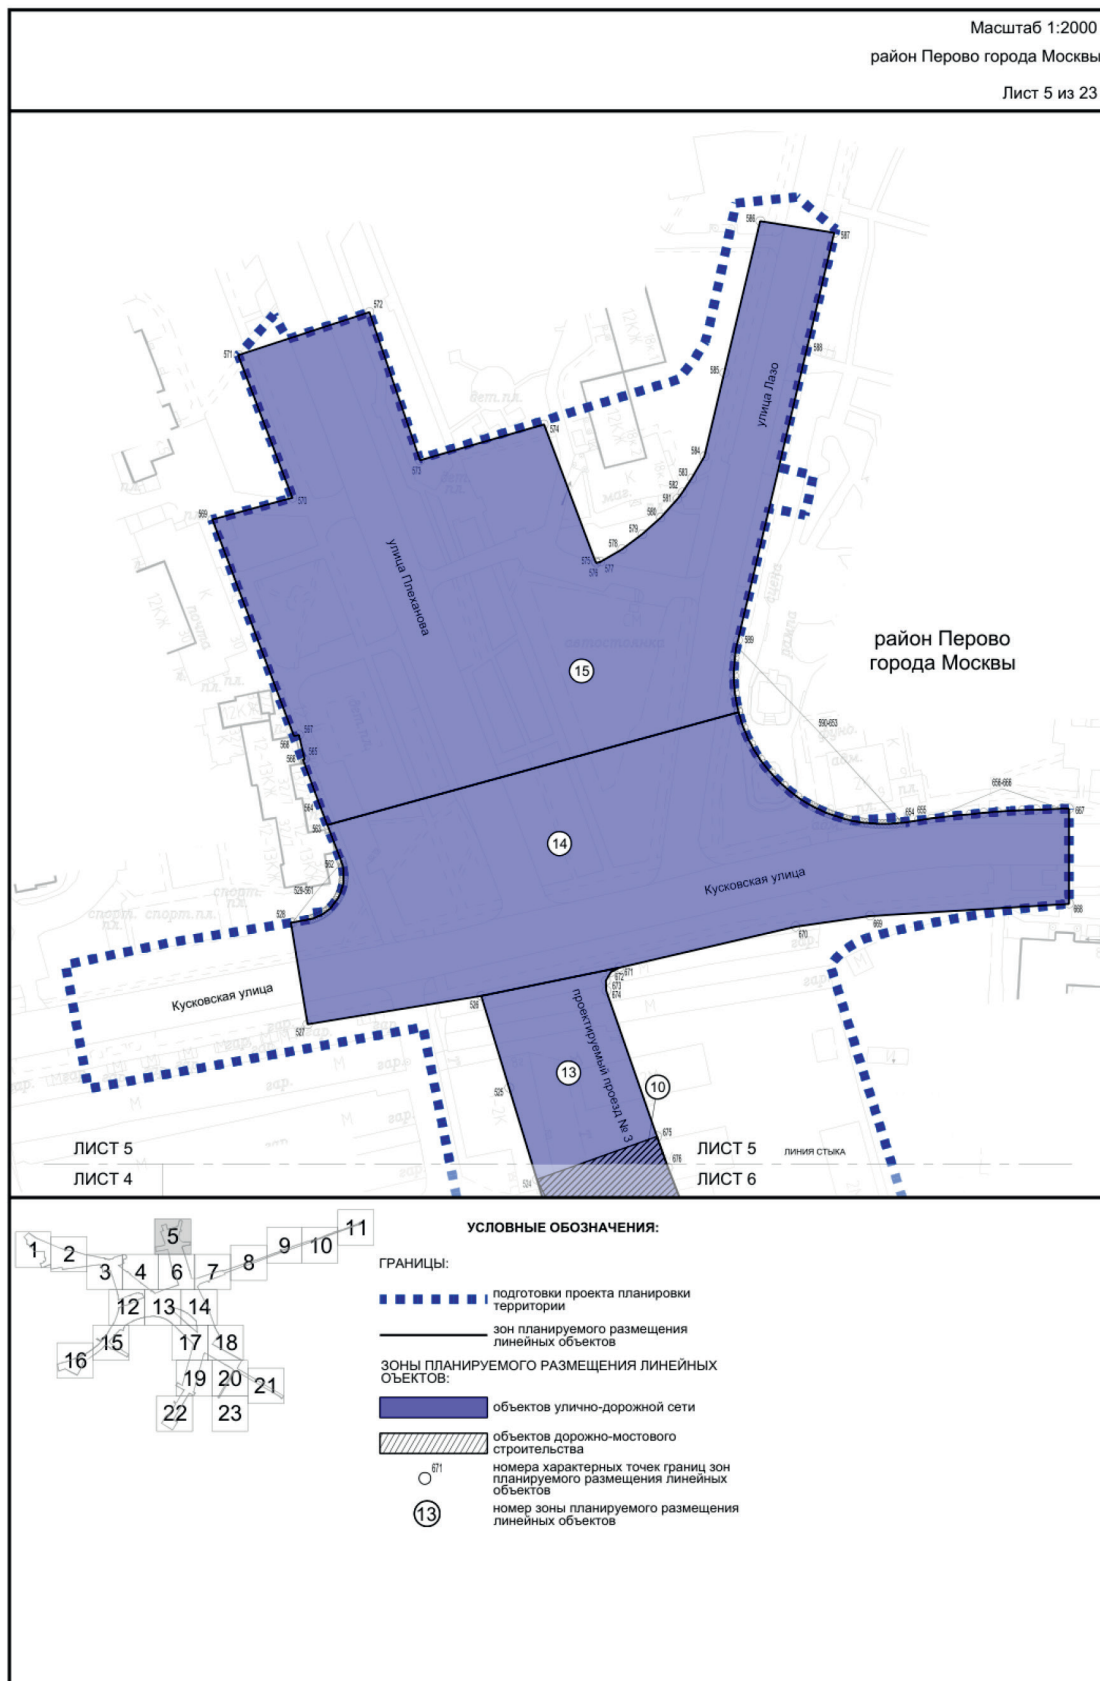


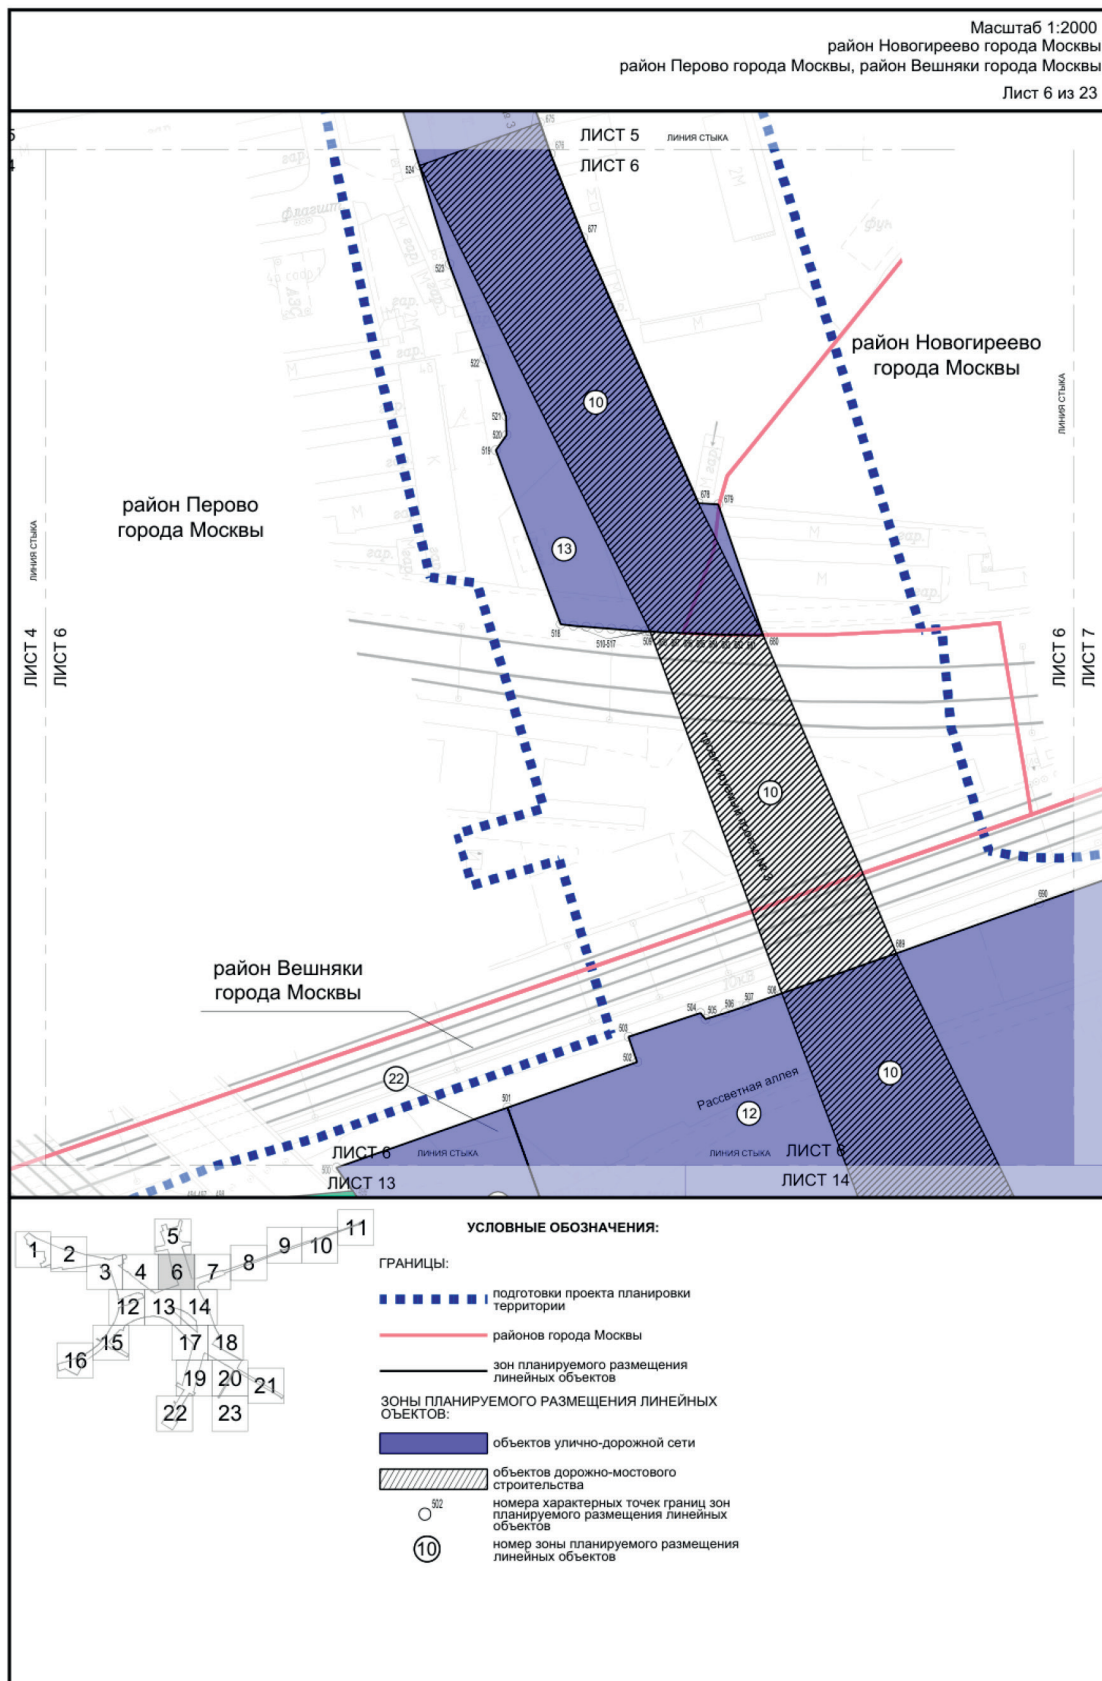


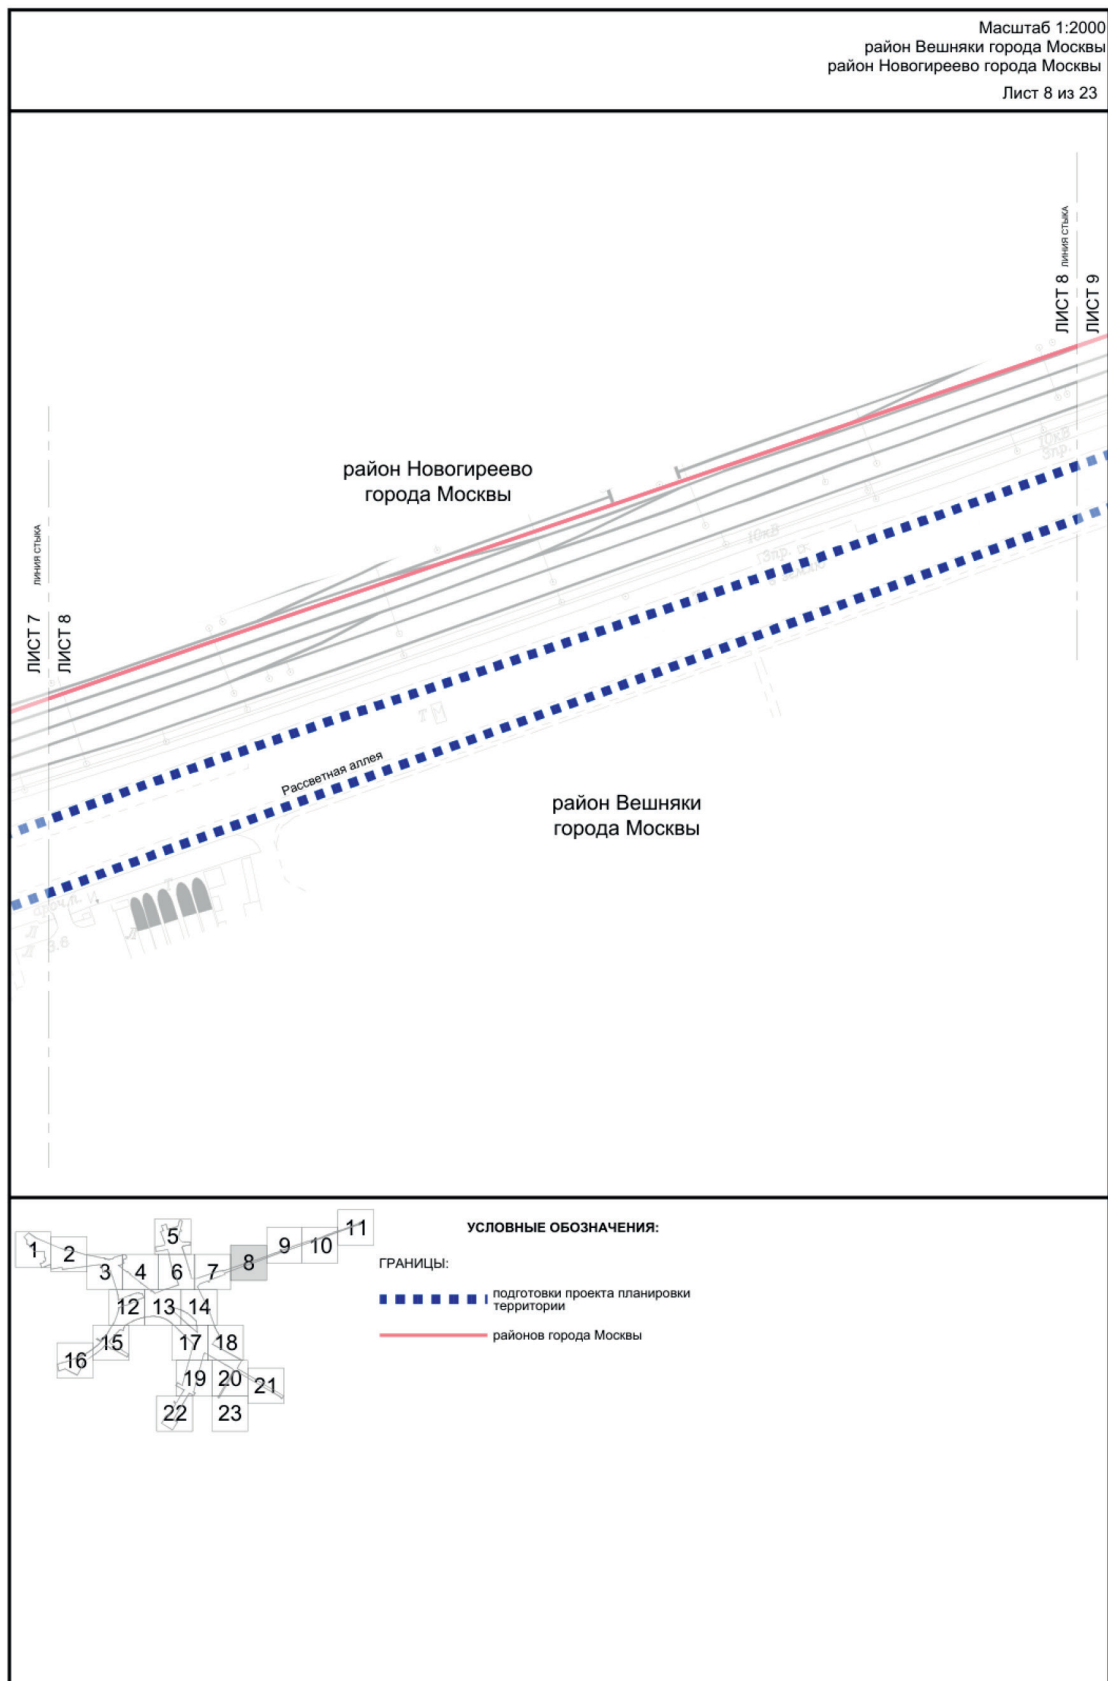


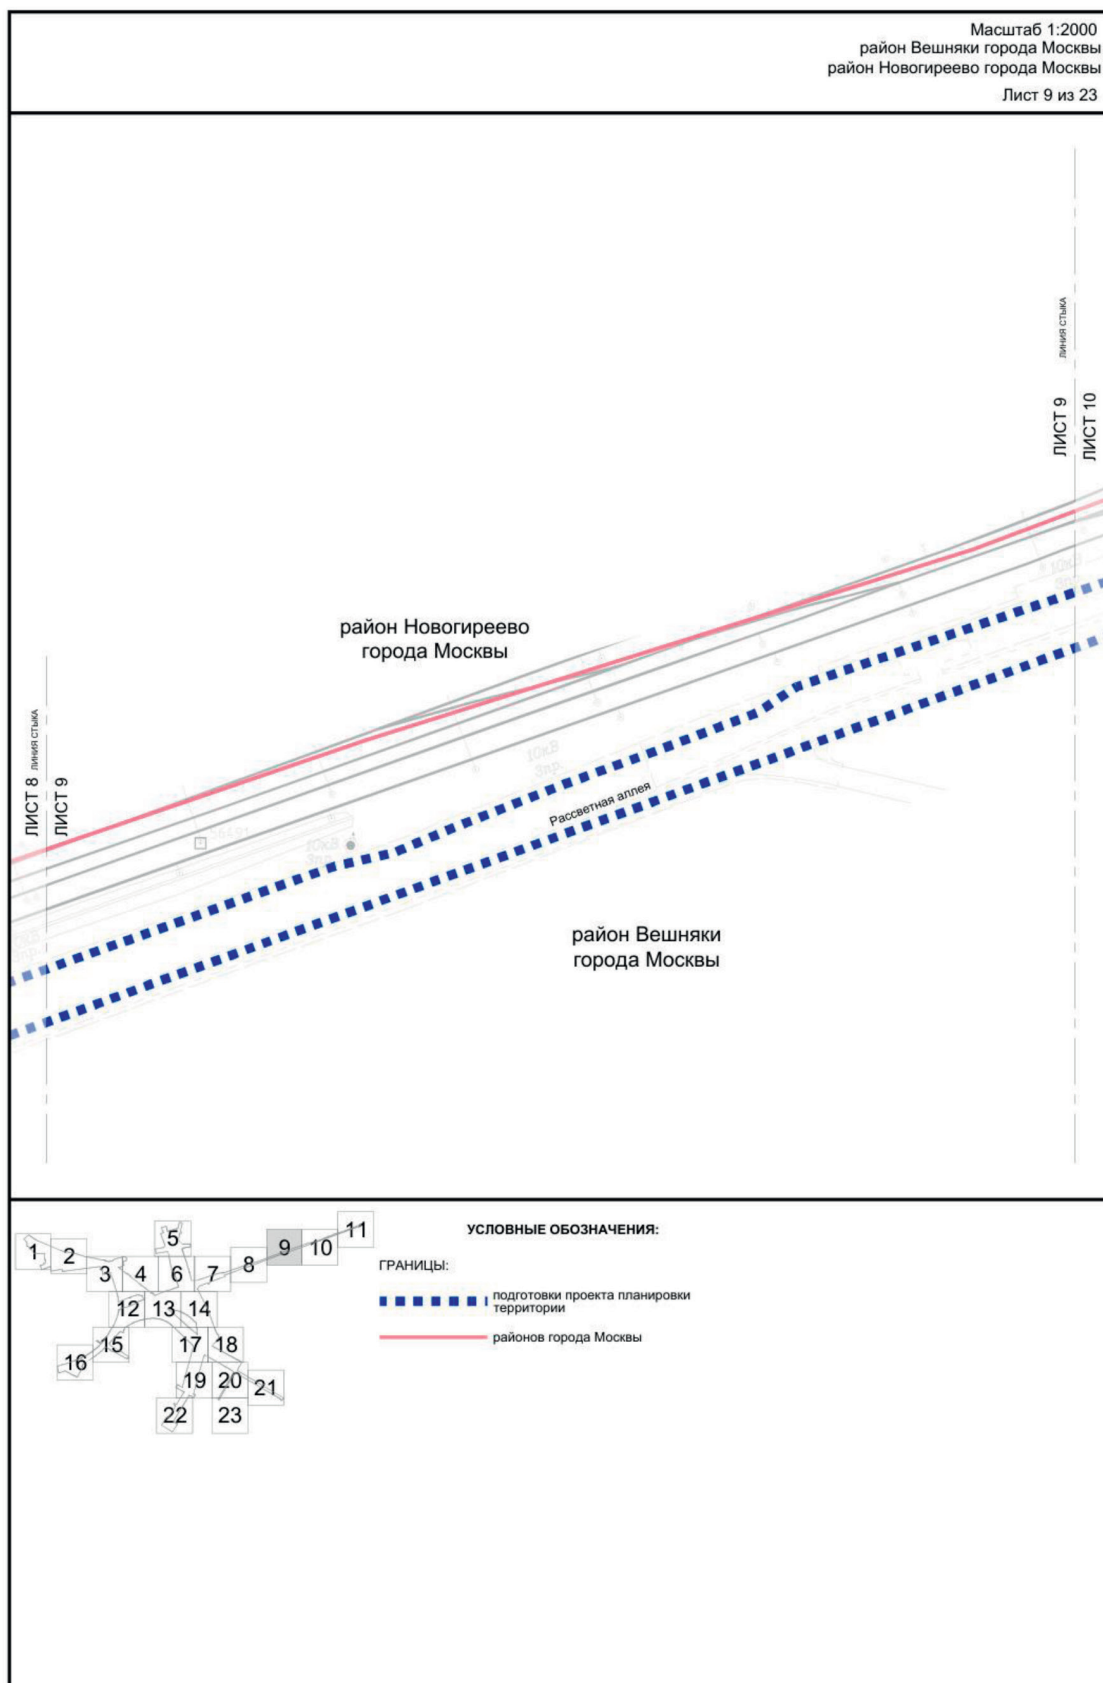


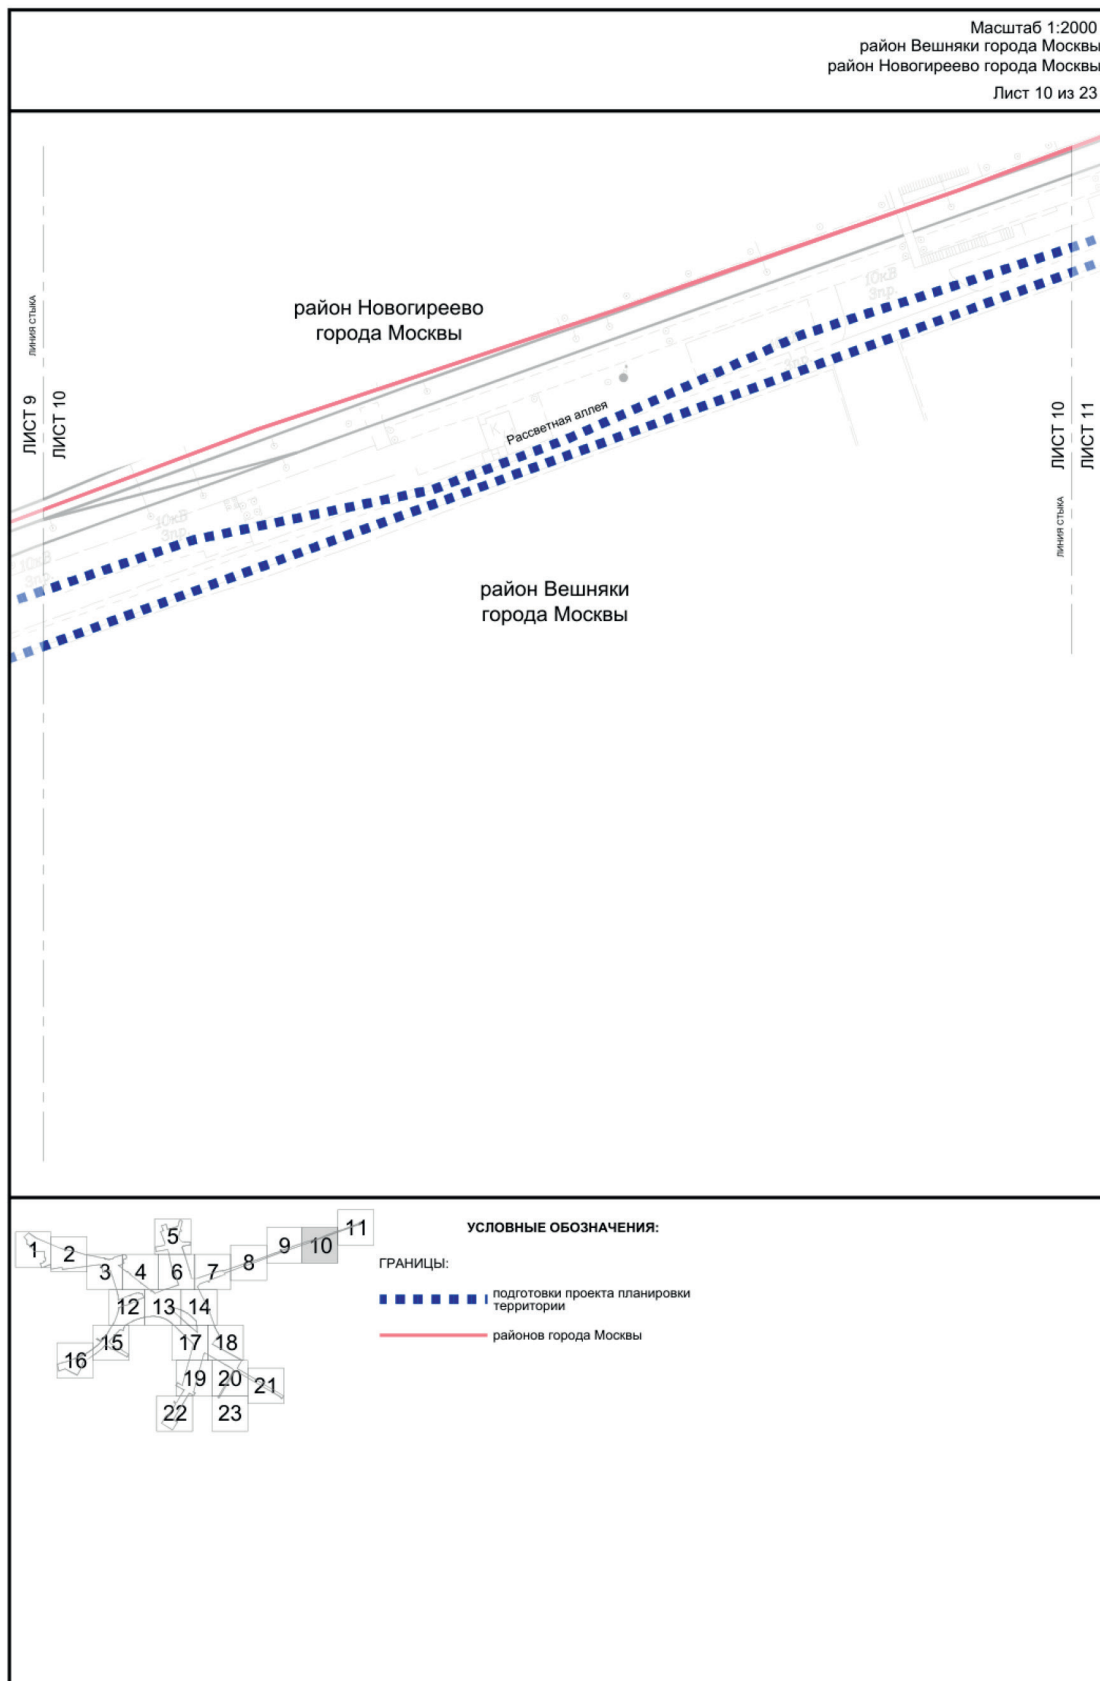


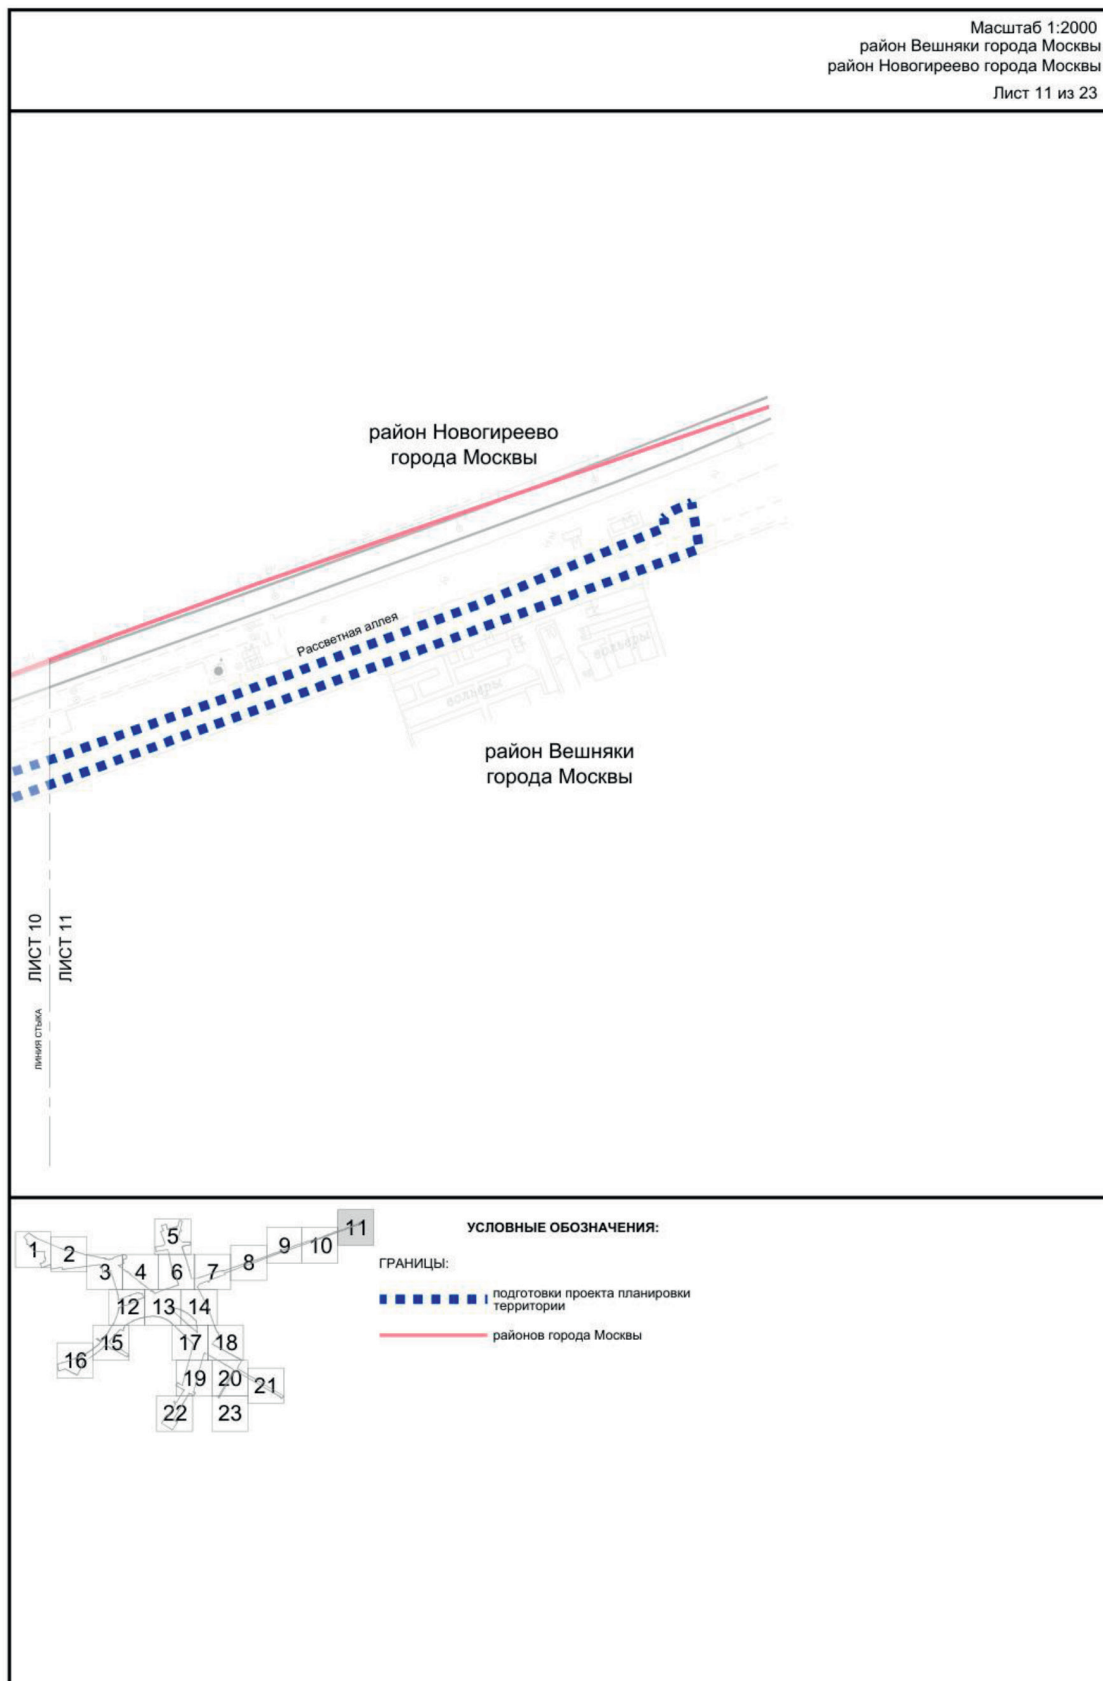


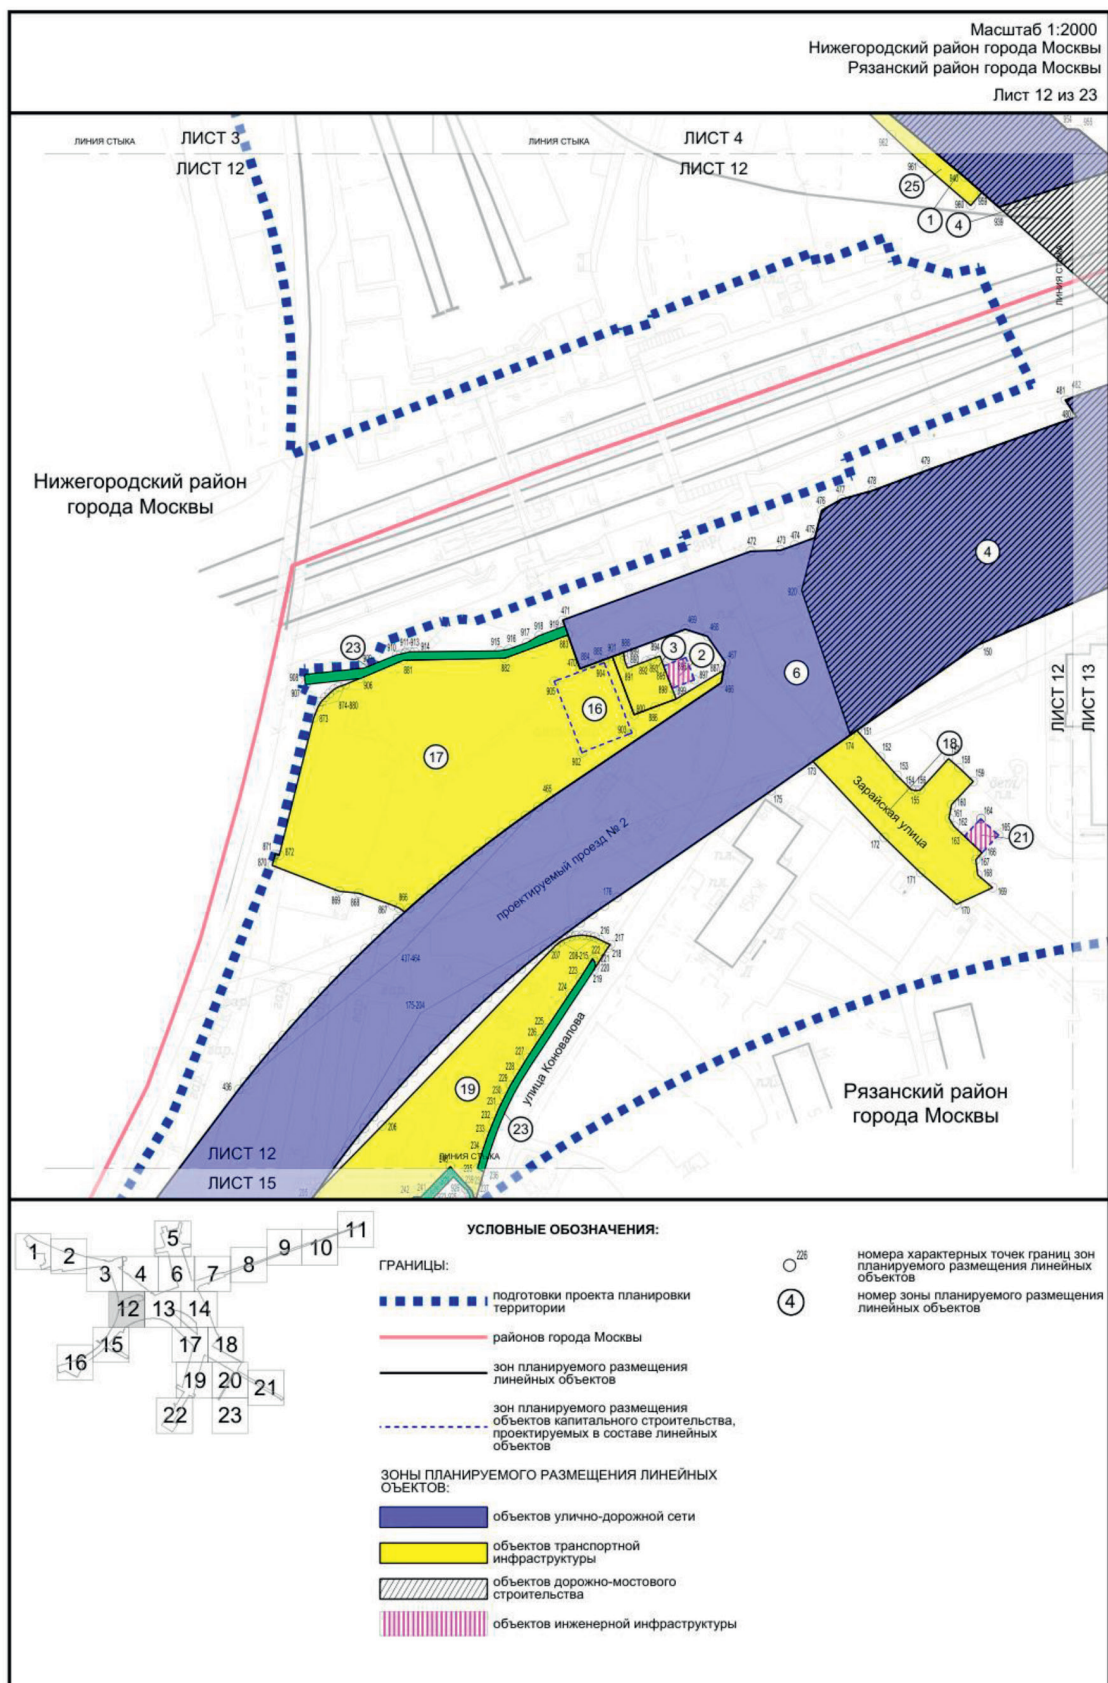


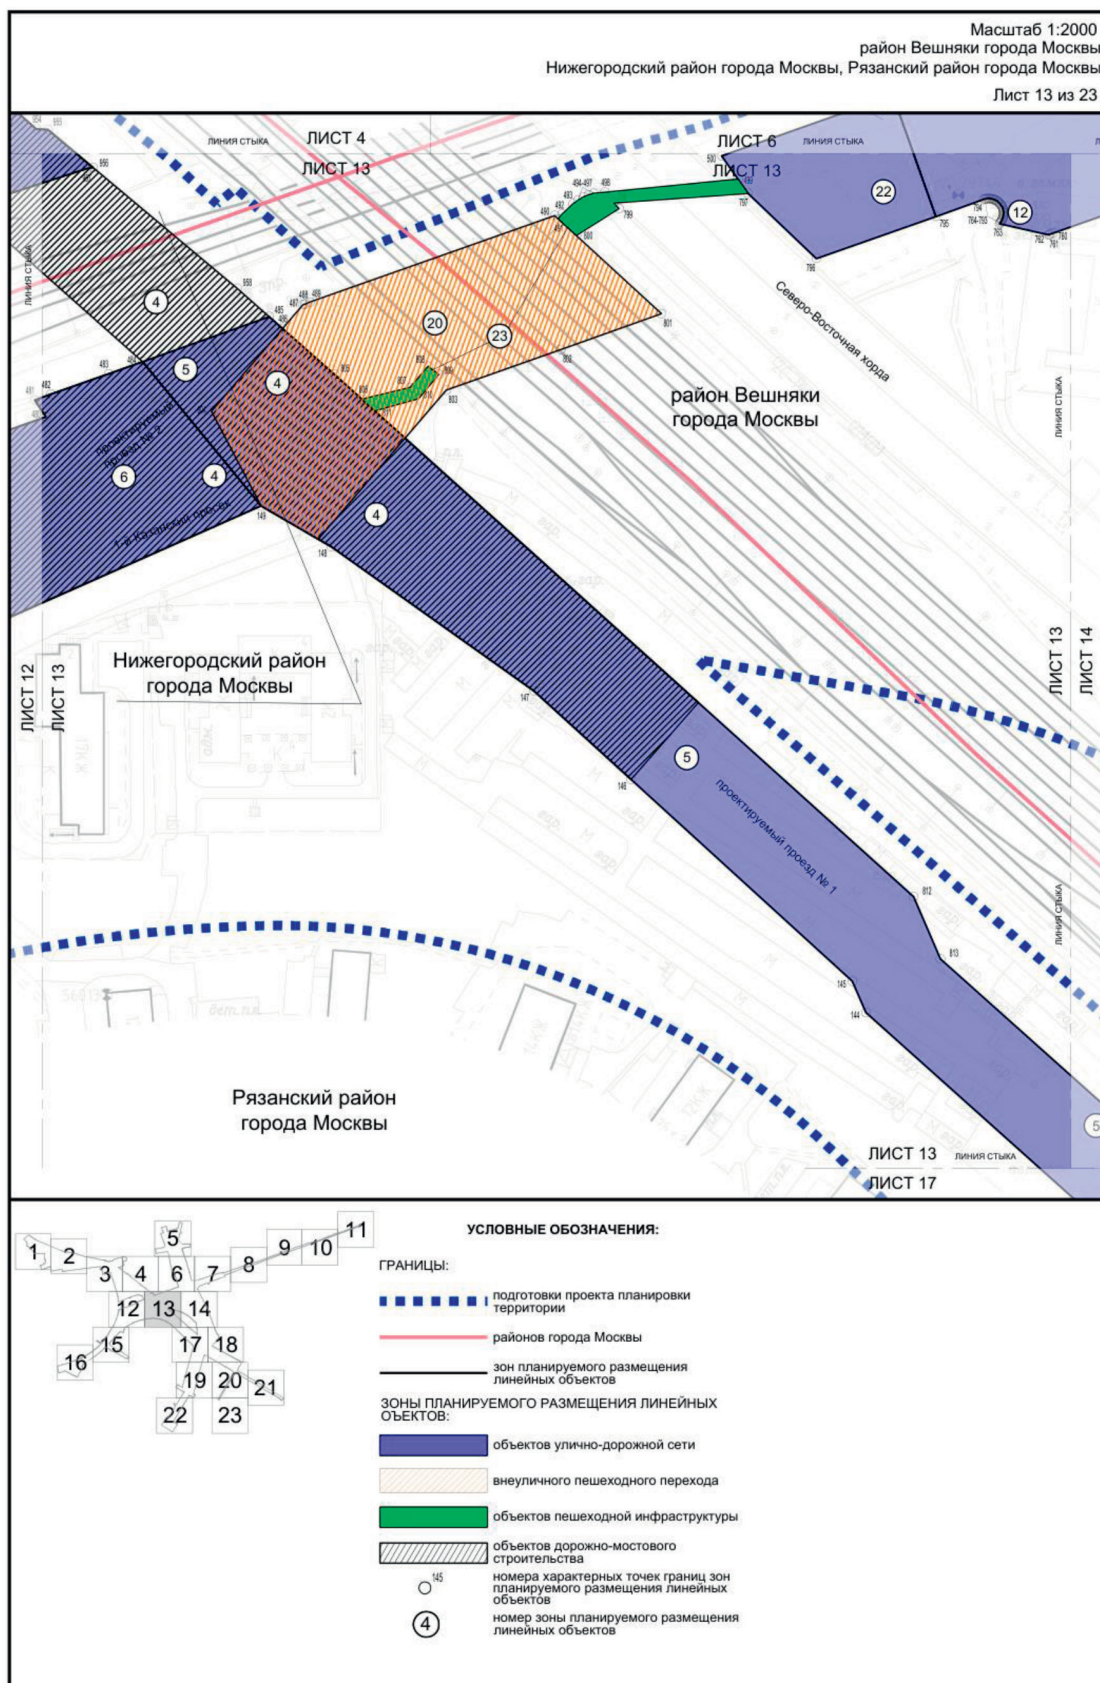


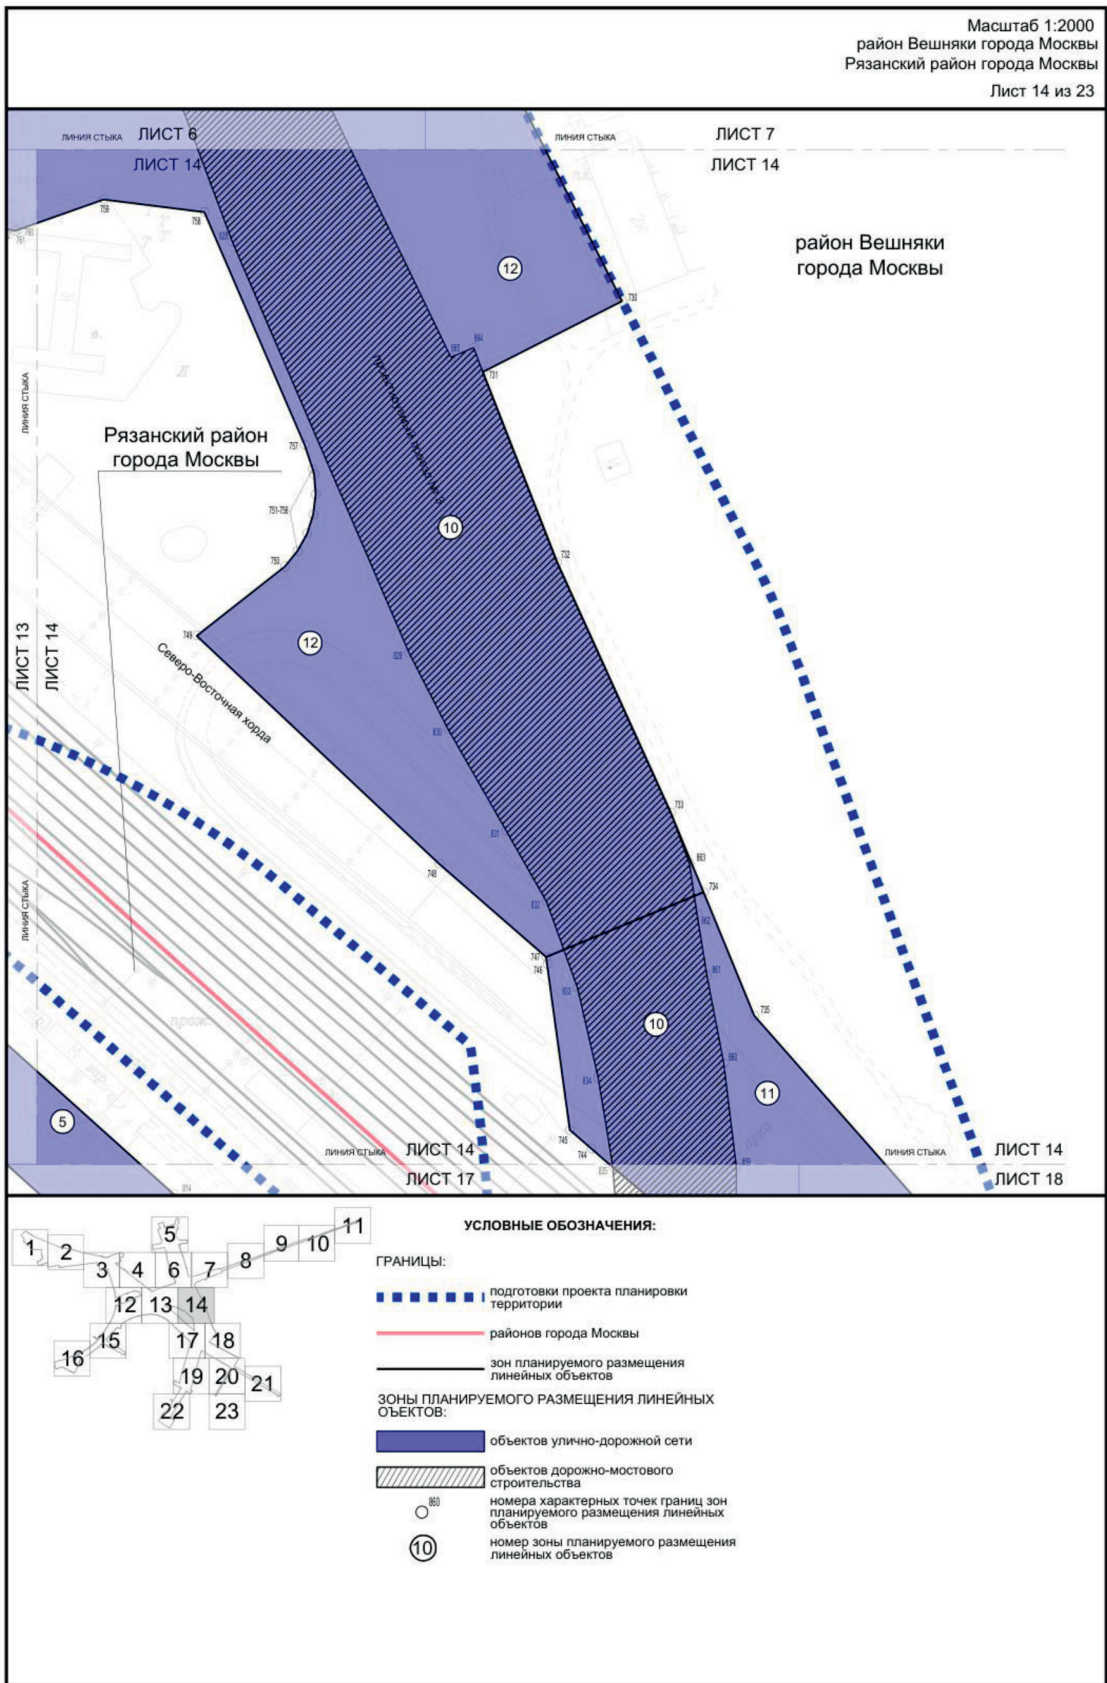


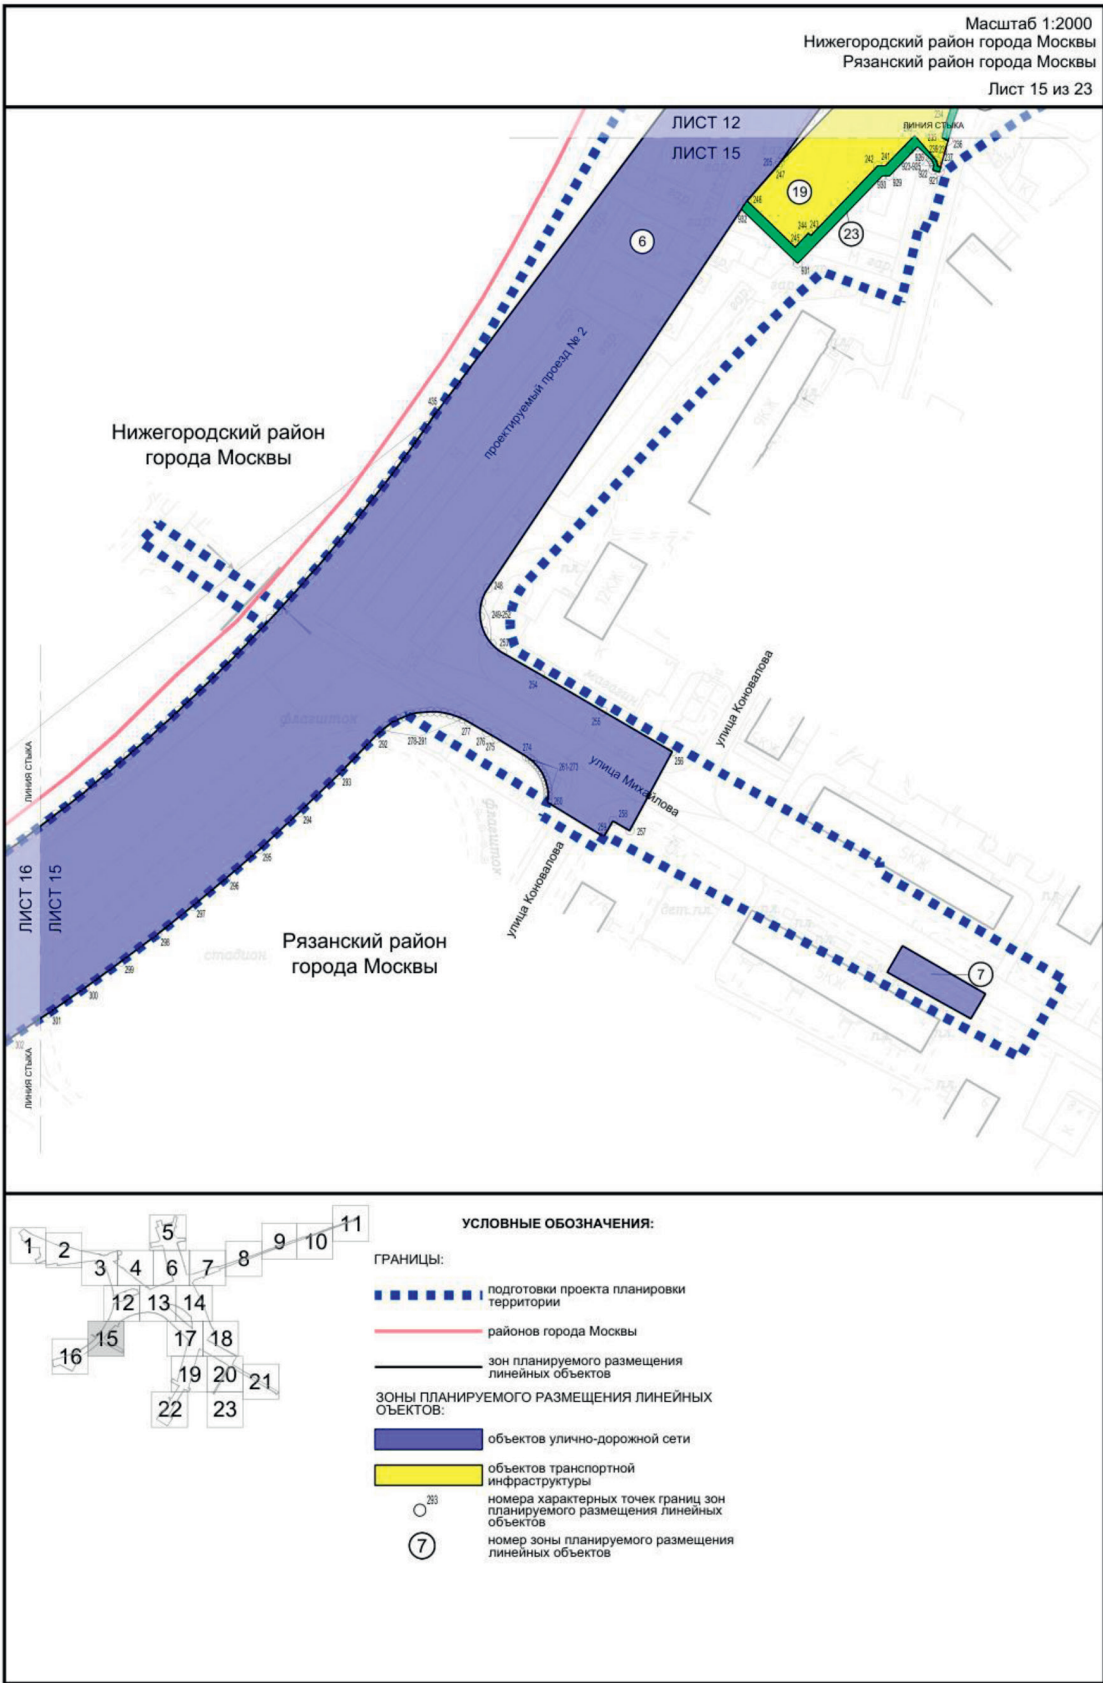

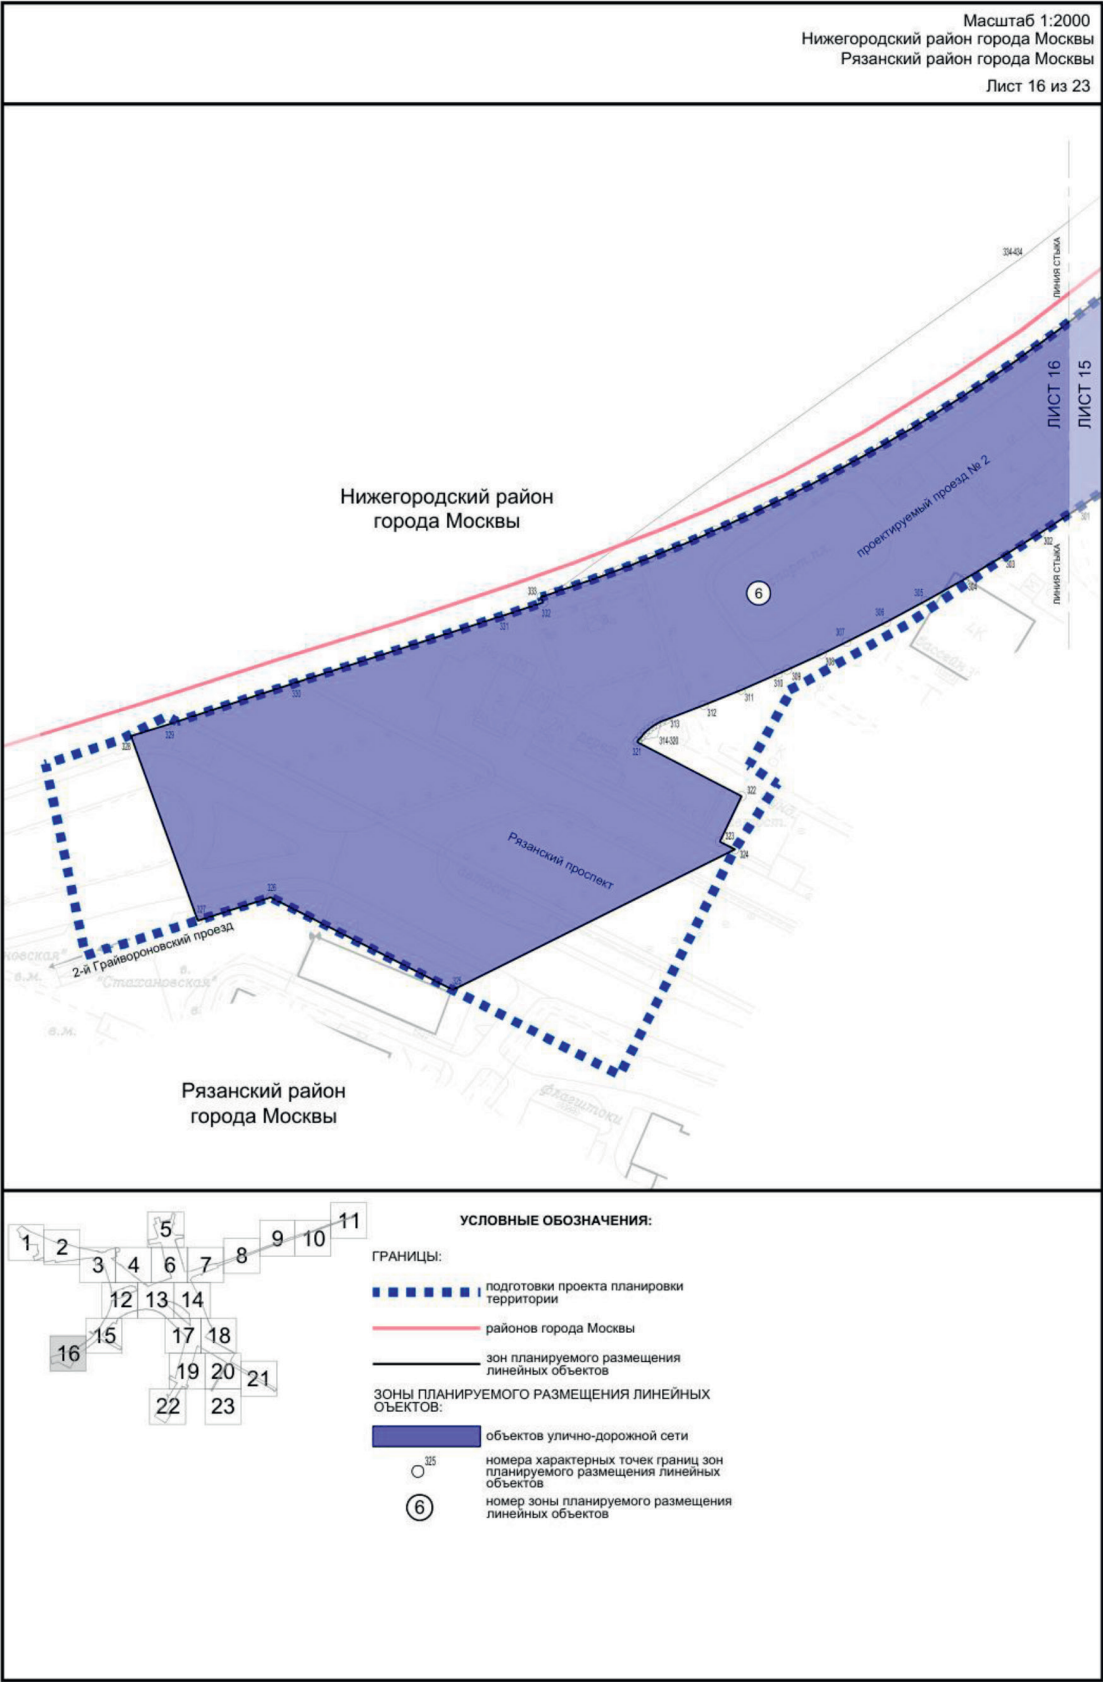


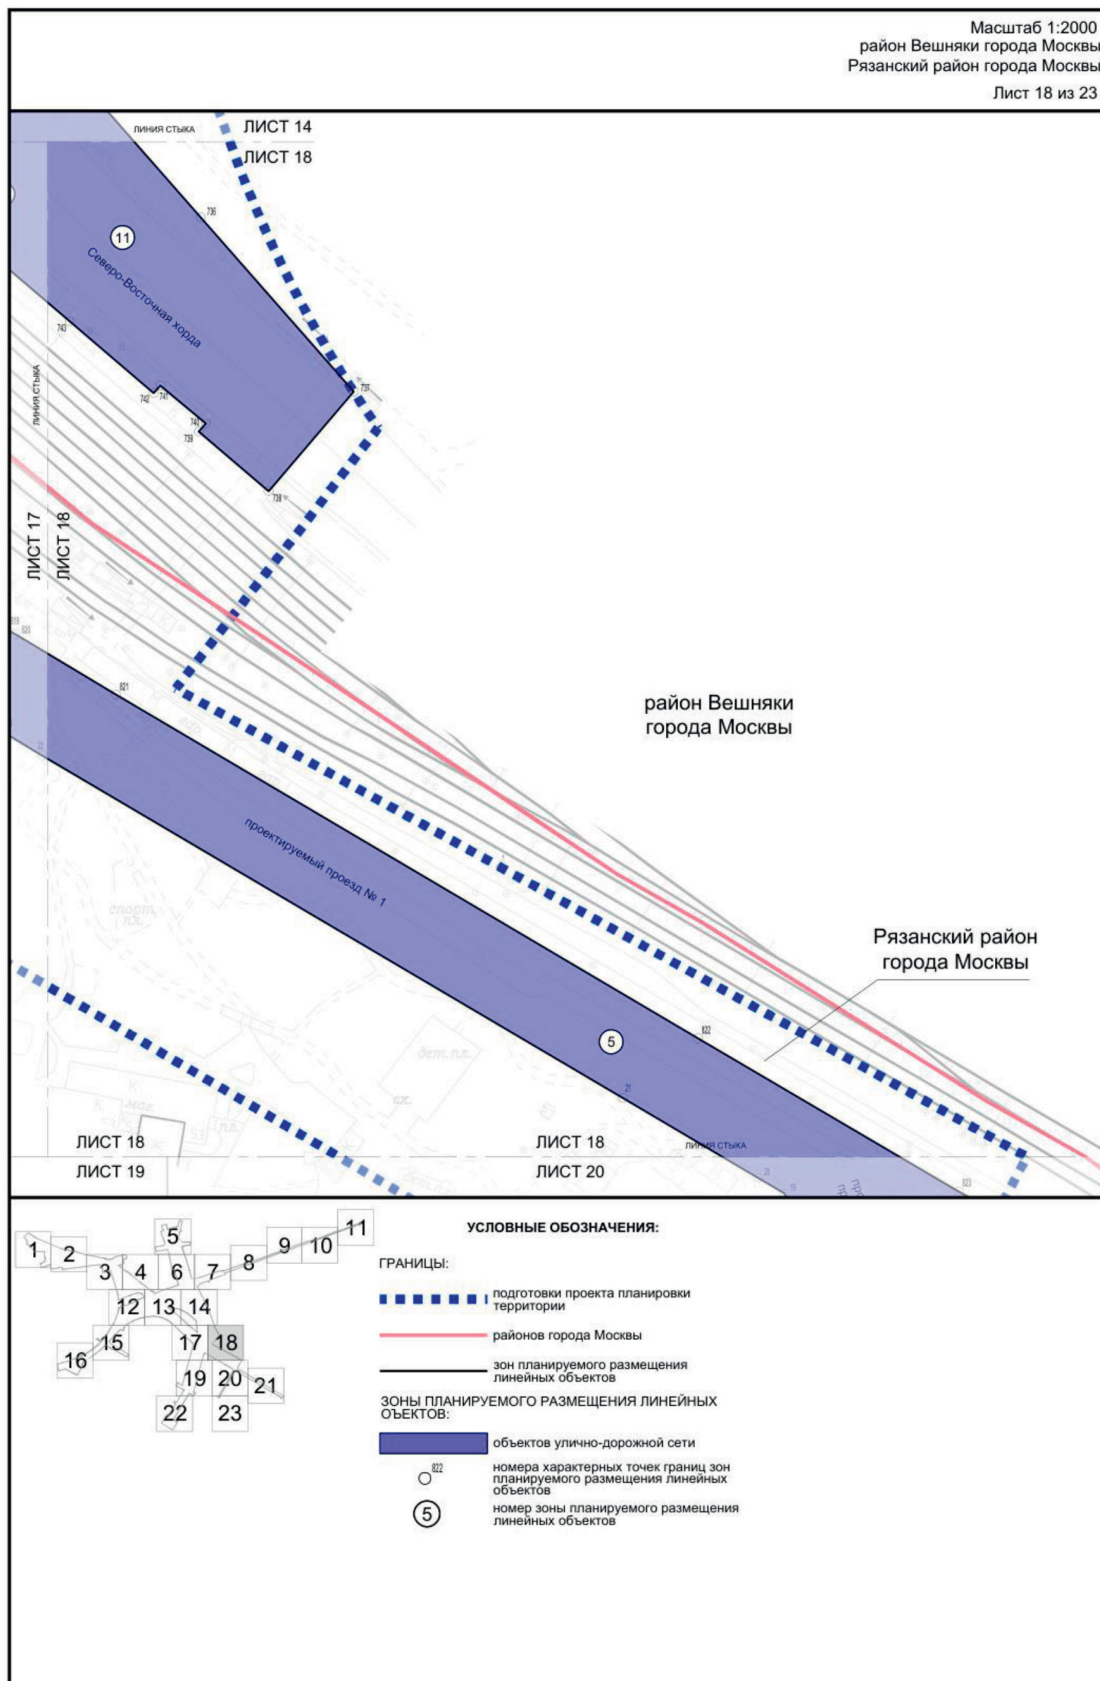


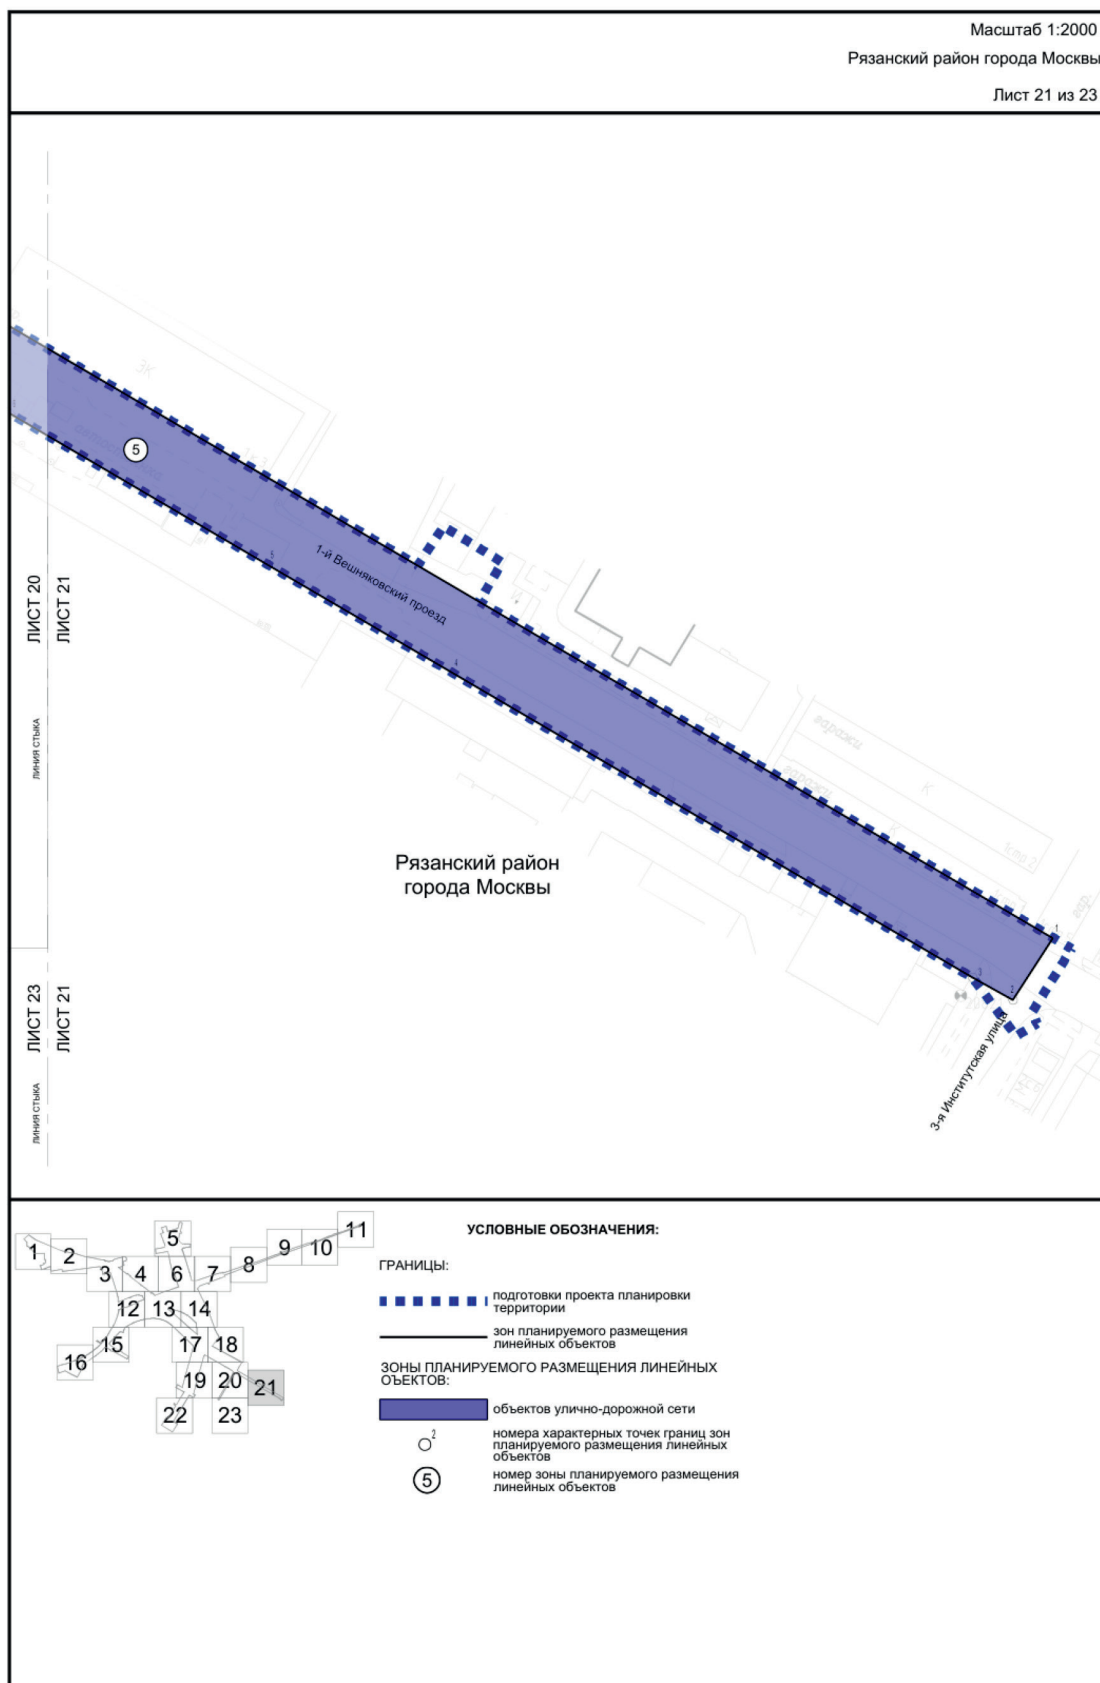


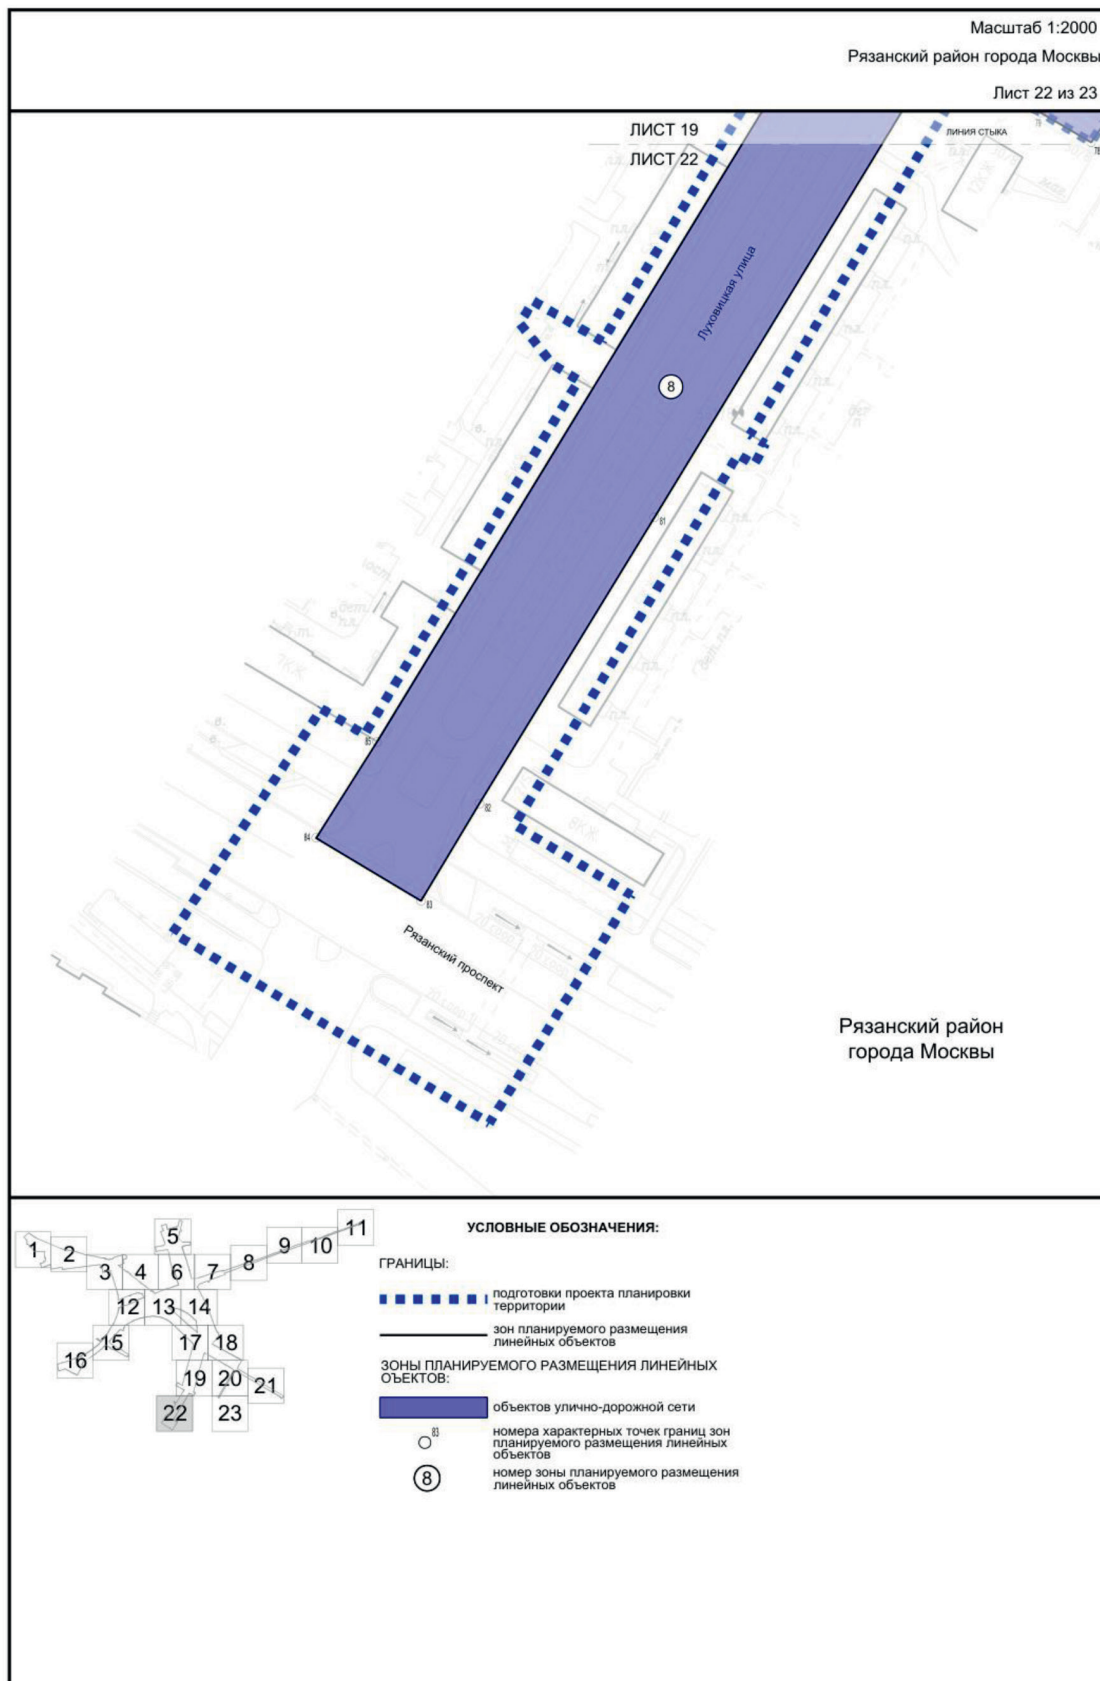


1.3. Чертеж границ зон планируемого размещения линейных объектов, подлежащих реконструкции в связи с изменением их местоположения



Масштаб 1:2000
район Перово города Москвы
Нижегородский район города Москвы
Лист 1 из 23

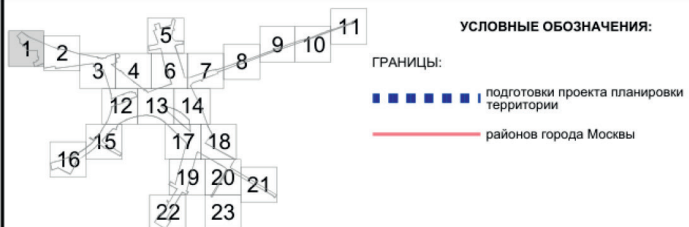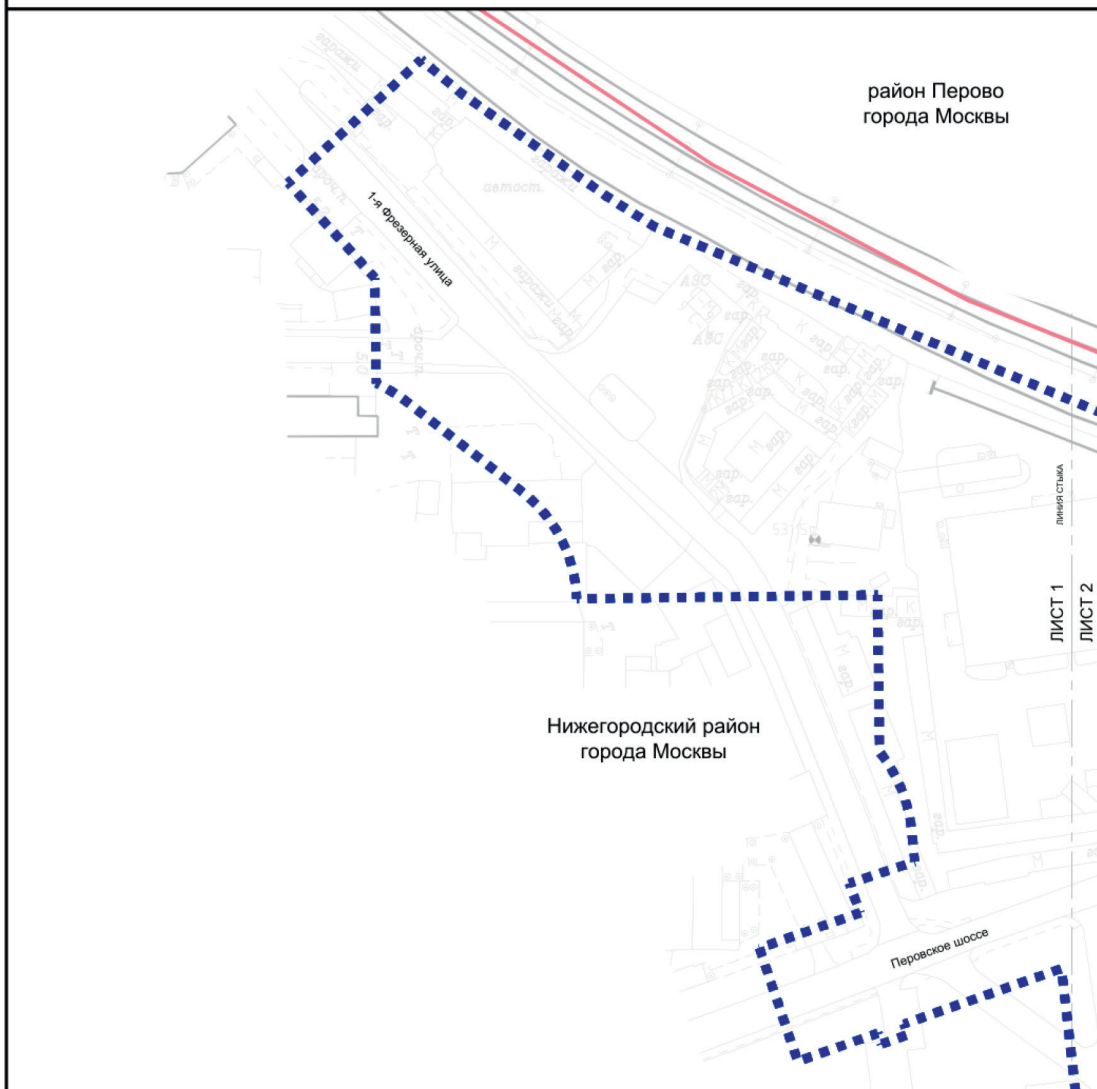

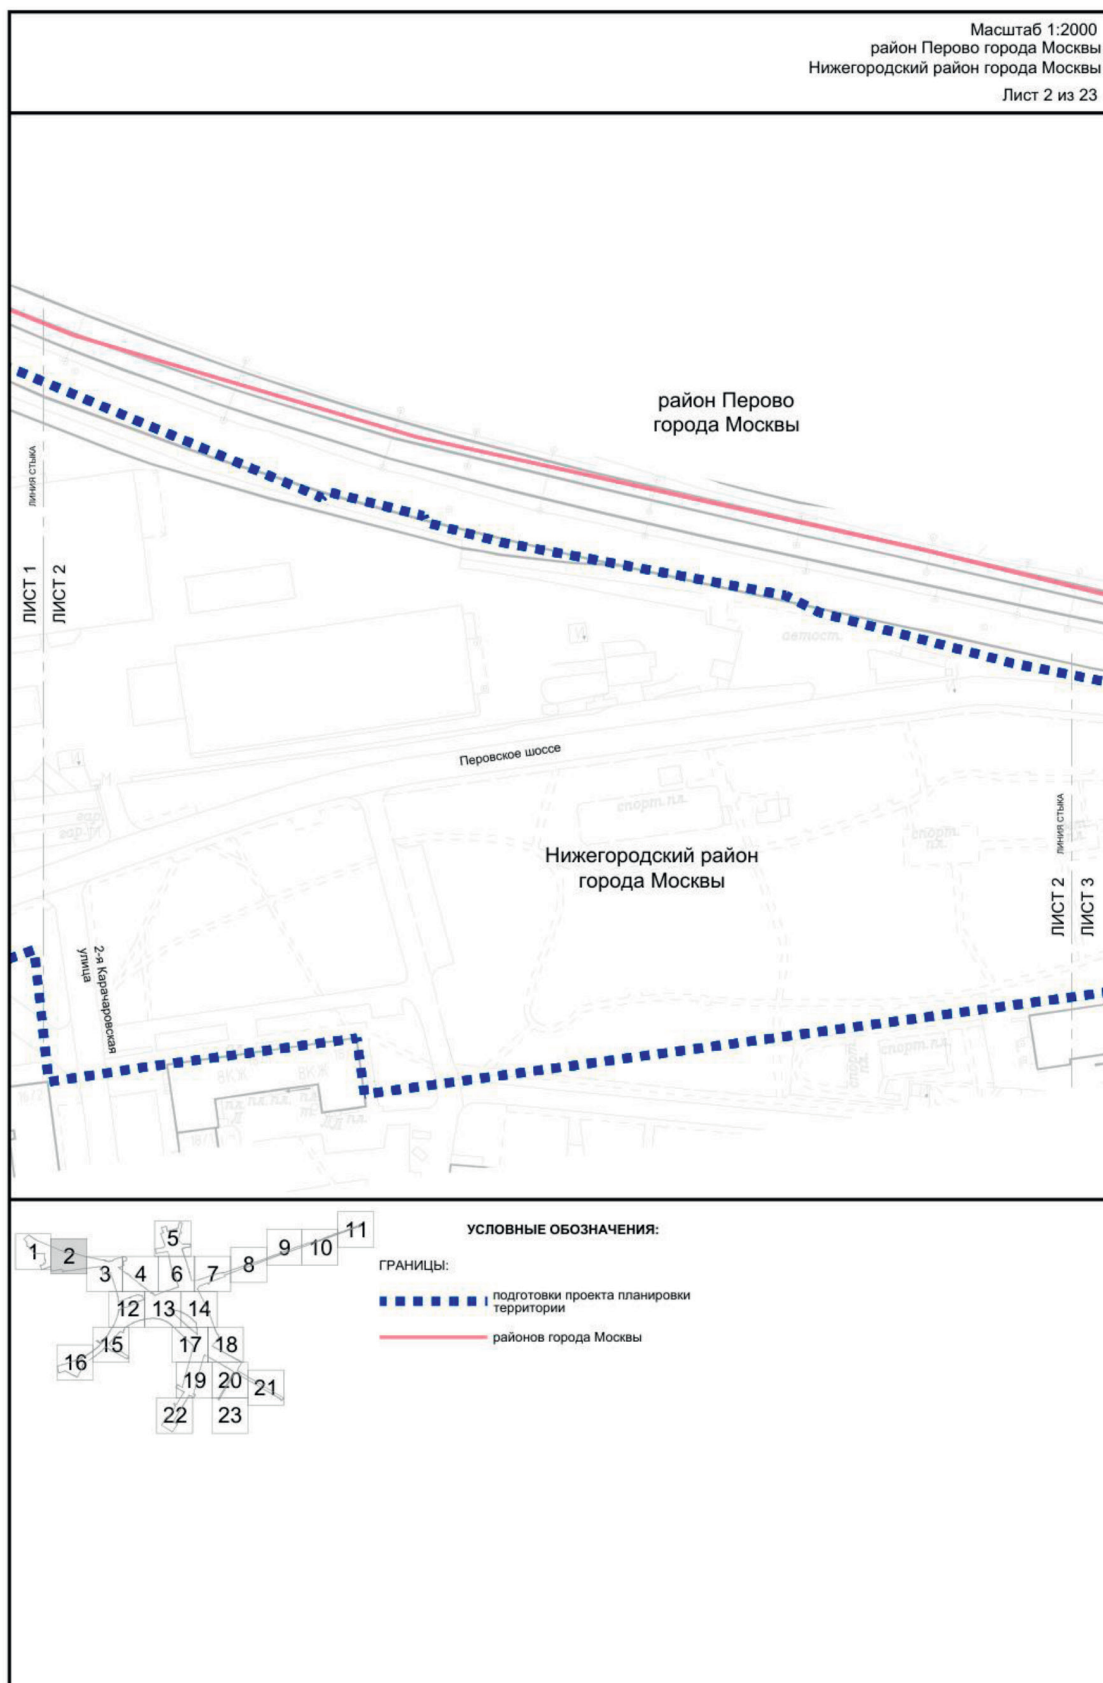

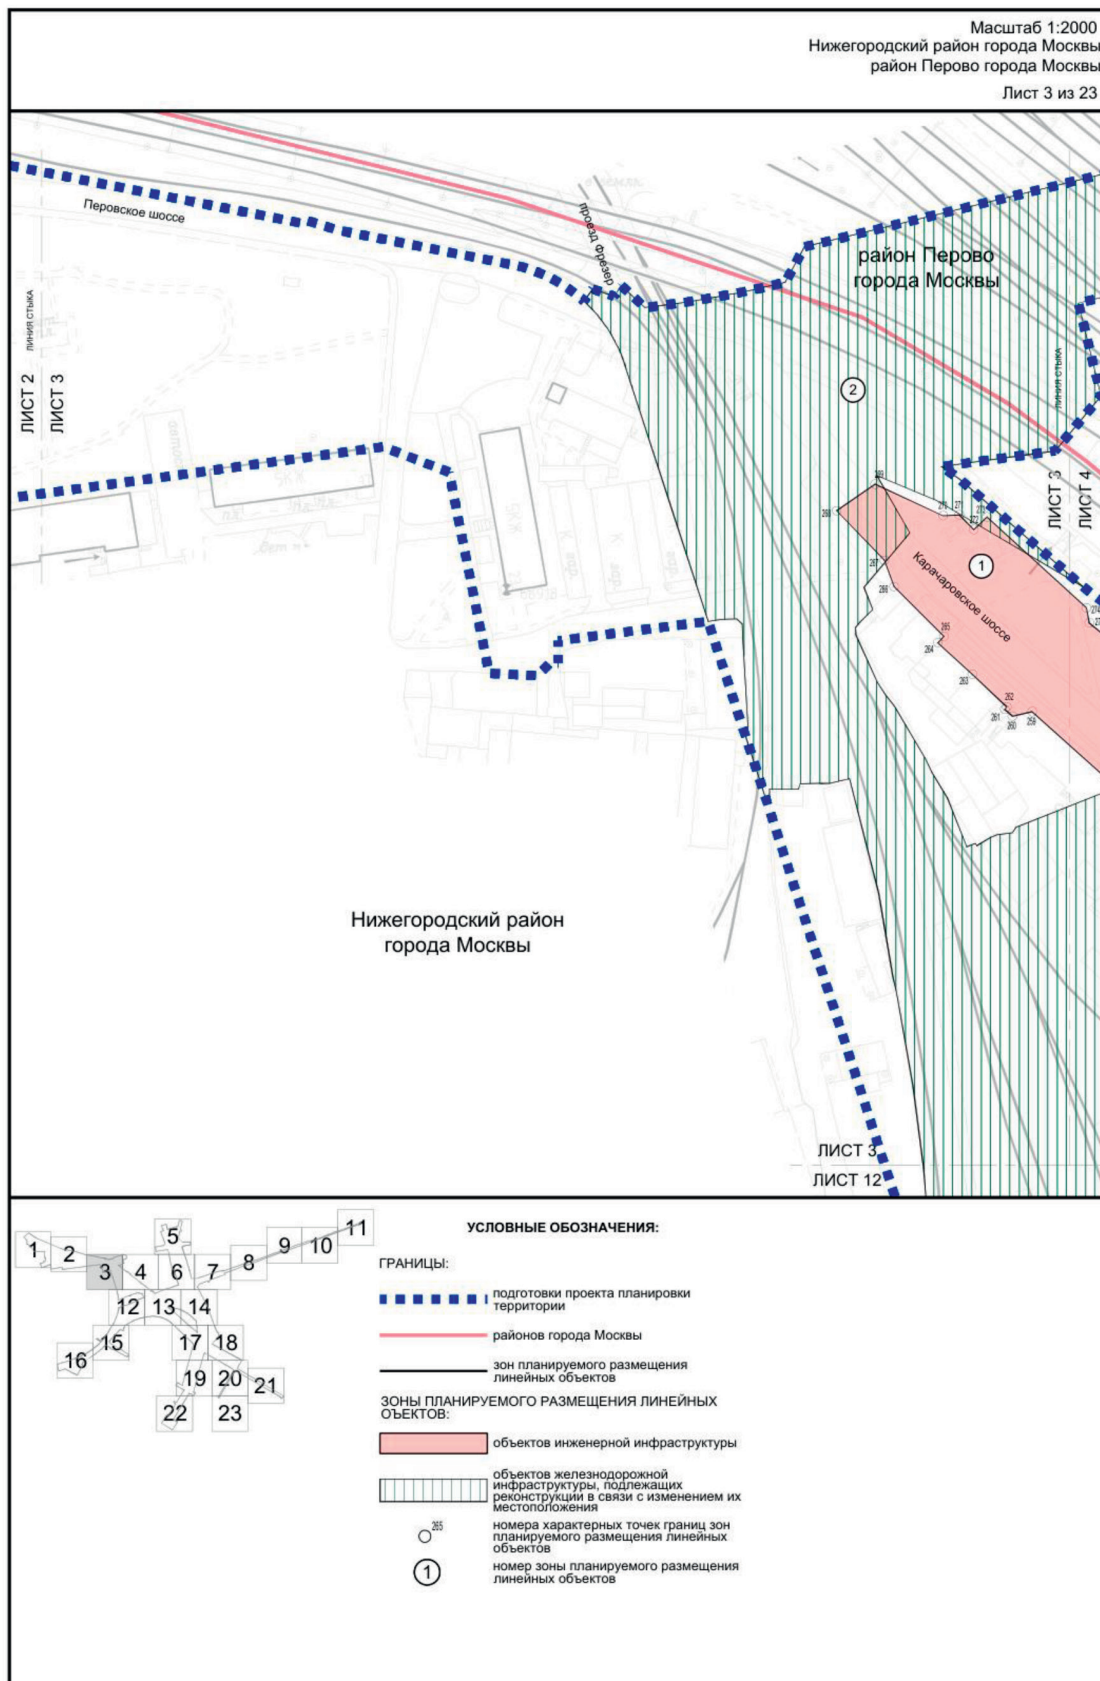

Масштаб 1:2000
район Перово города Москвы
Лист 5 из 23

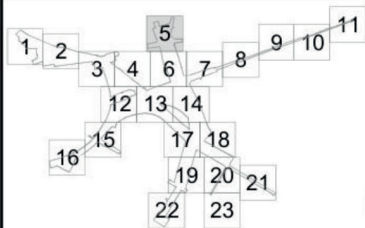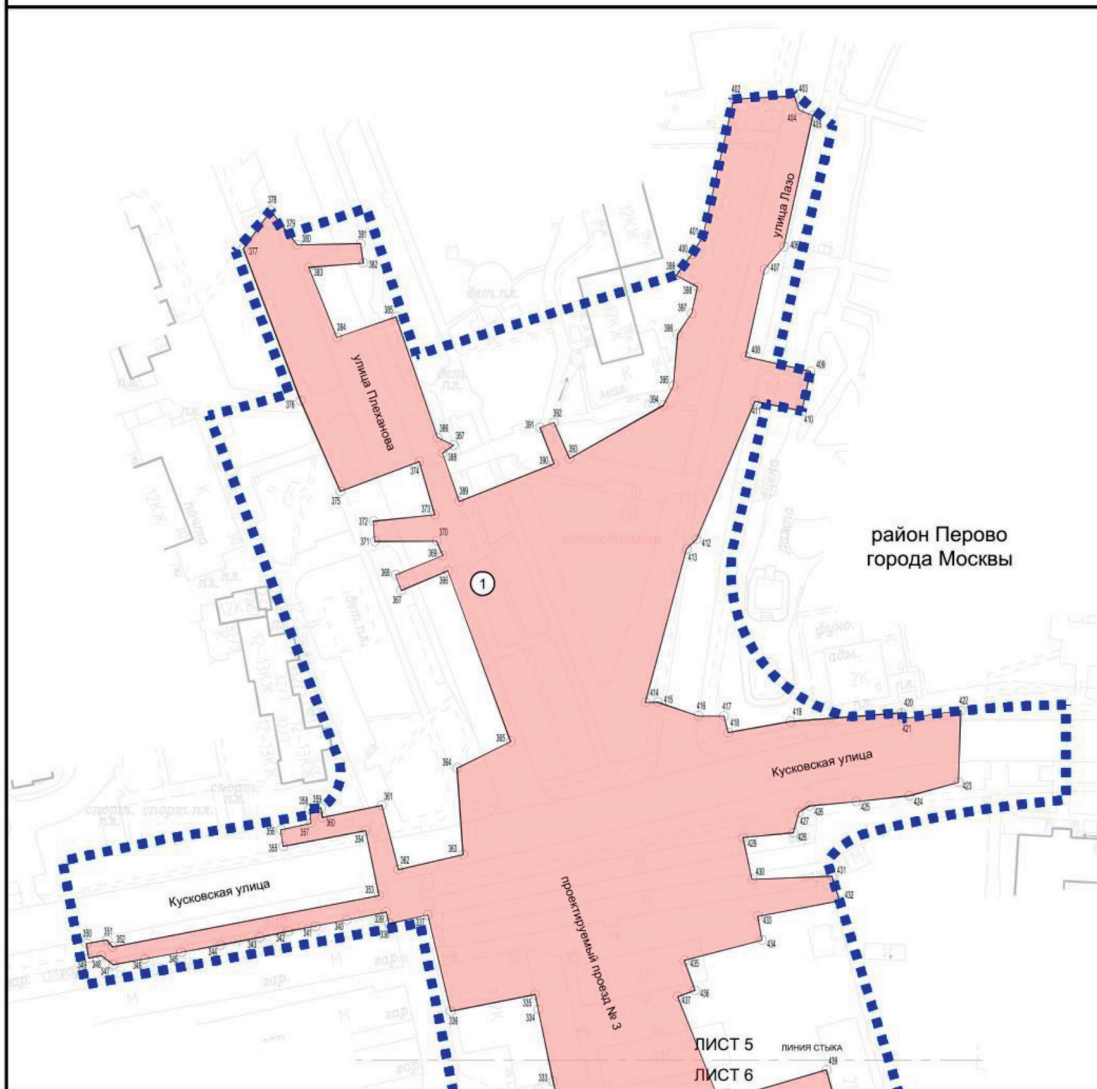


УСЛОВНЫЕ ОБОЗНАЧЕНИЯ:


ГРАНИЦЫ:


- границы территории
- зон планируемого размещения линейных объектов


ЗОНЫ ПЛАНИРУЕМОГО РАЗМЕЩЕНИЯ ЛИНЕЙНЫХ ОБЪЕКТОВ:


- объектов инженерной инфраструктуры
- номера характерных точек границ зон планируемого размещения линейных объектов
- 1 номер зоны планируемого размещения линейных объектов

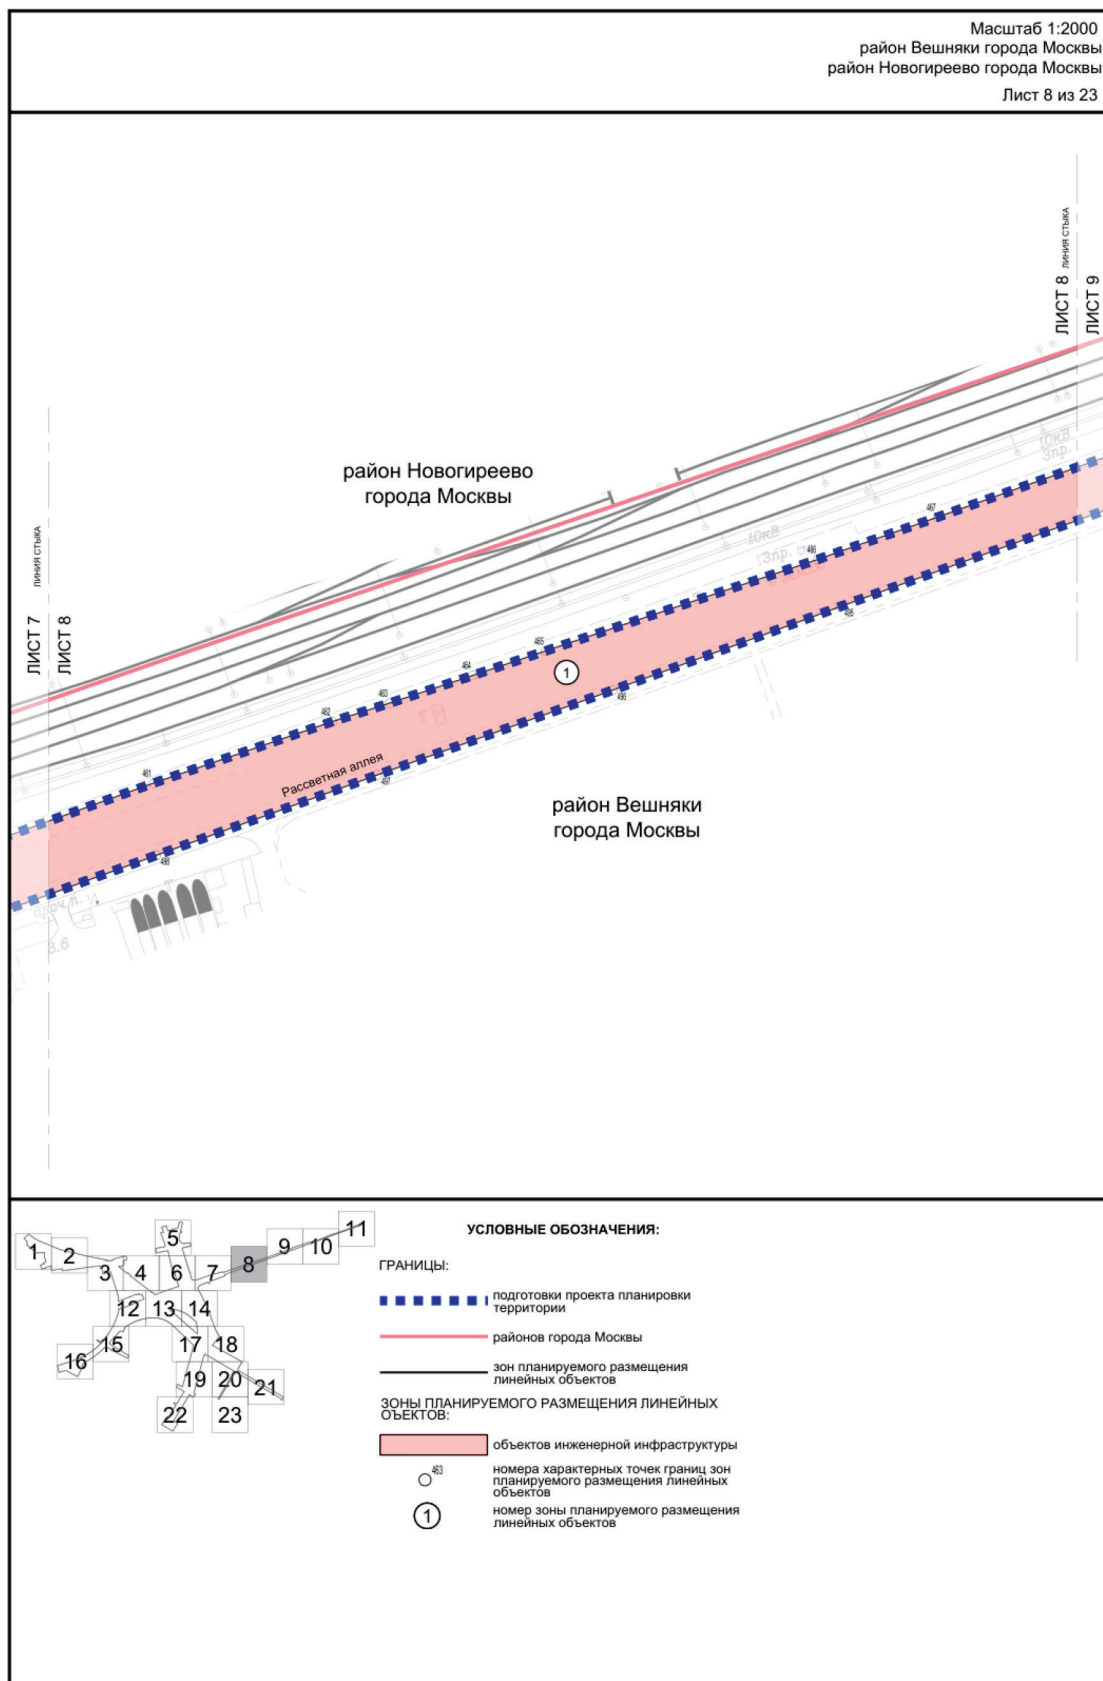


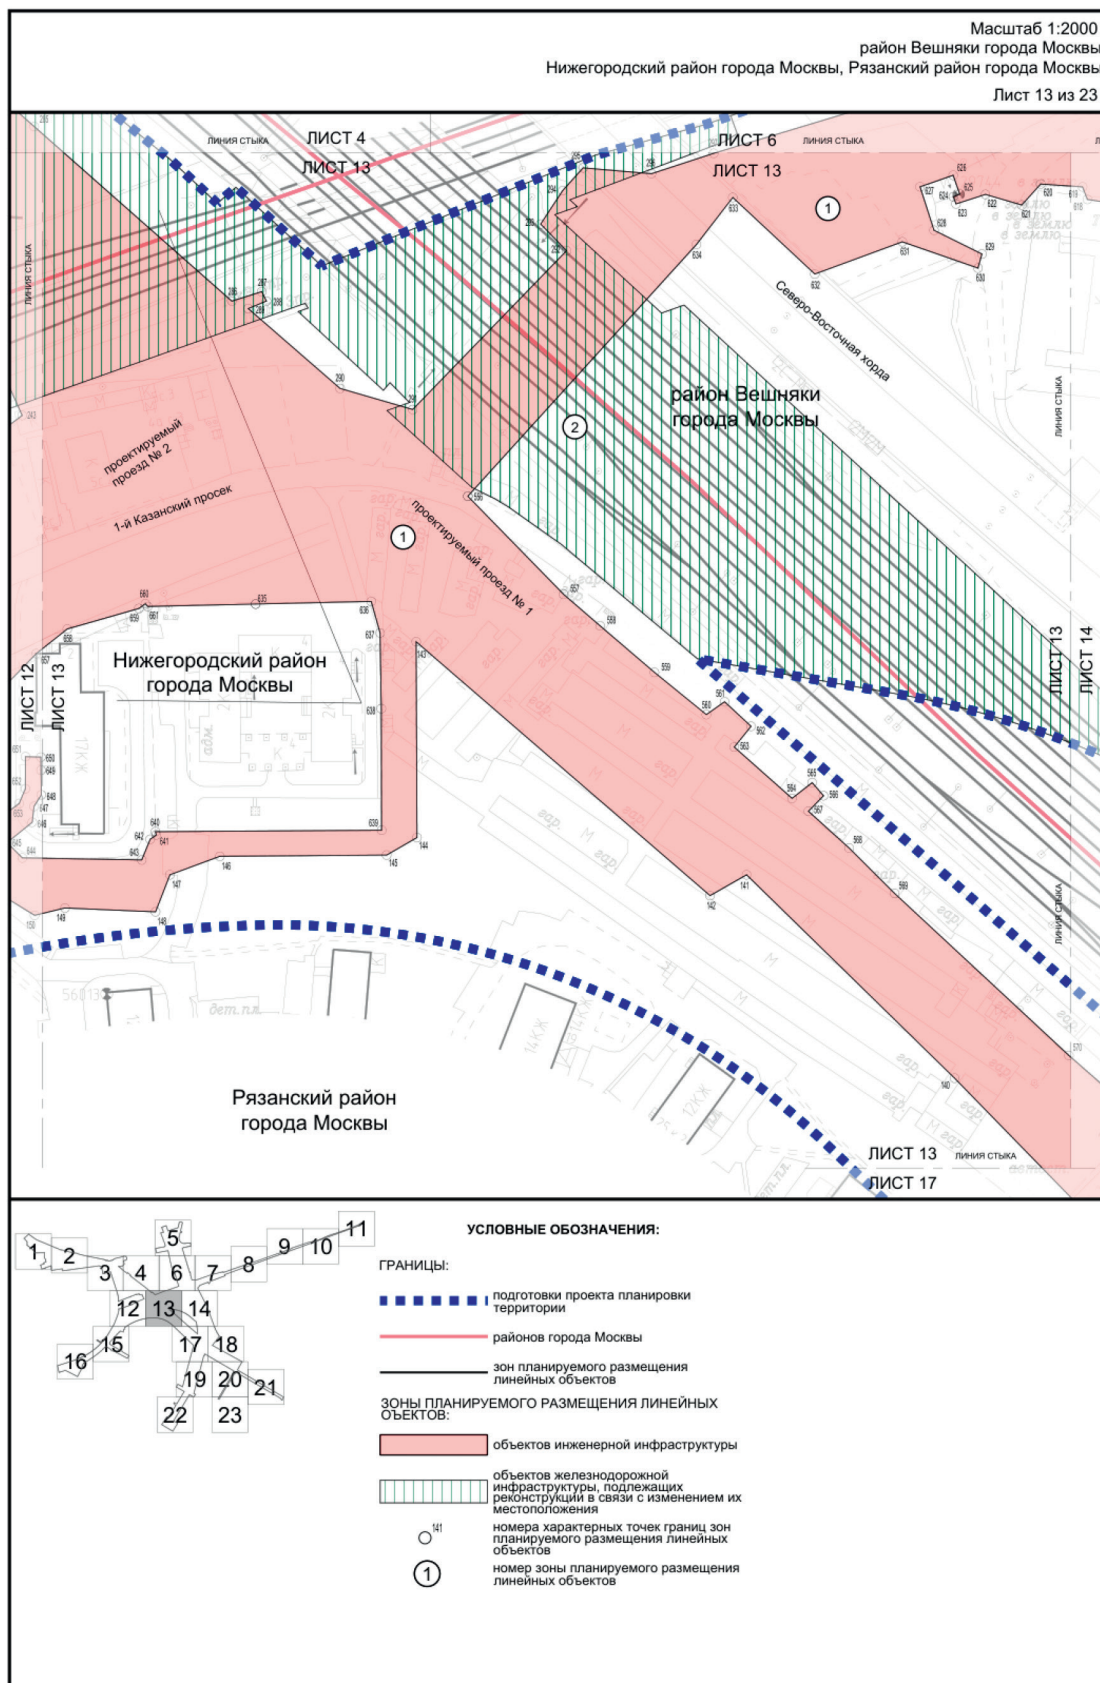


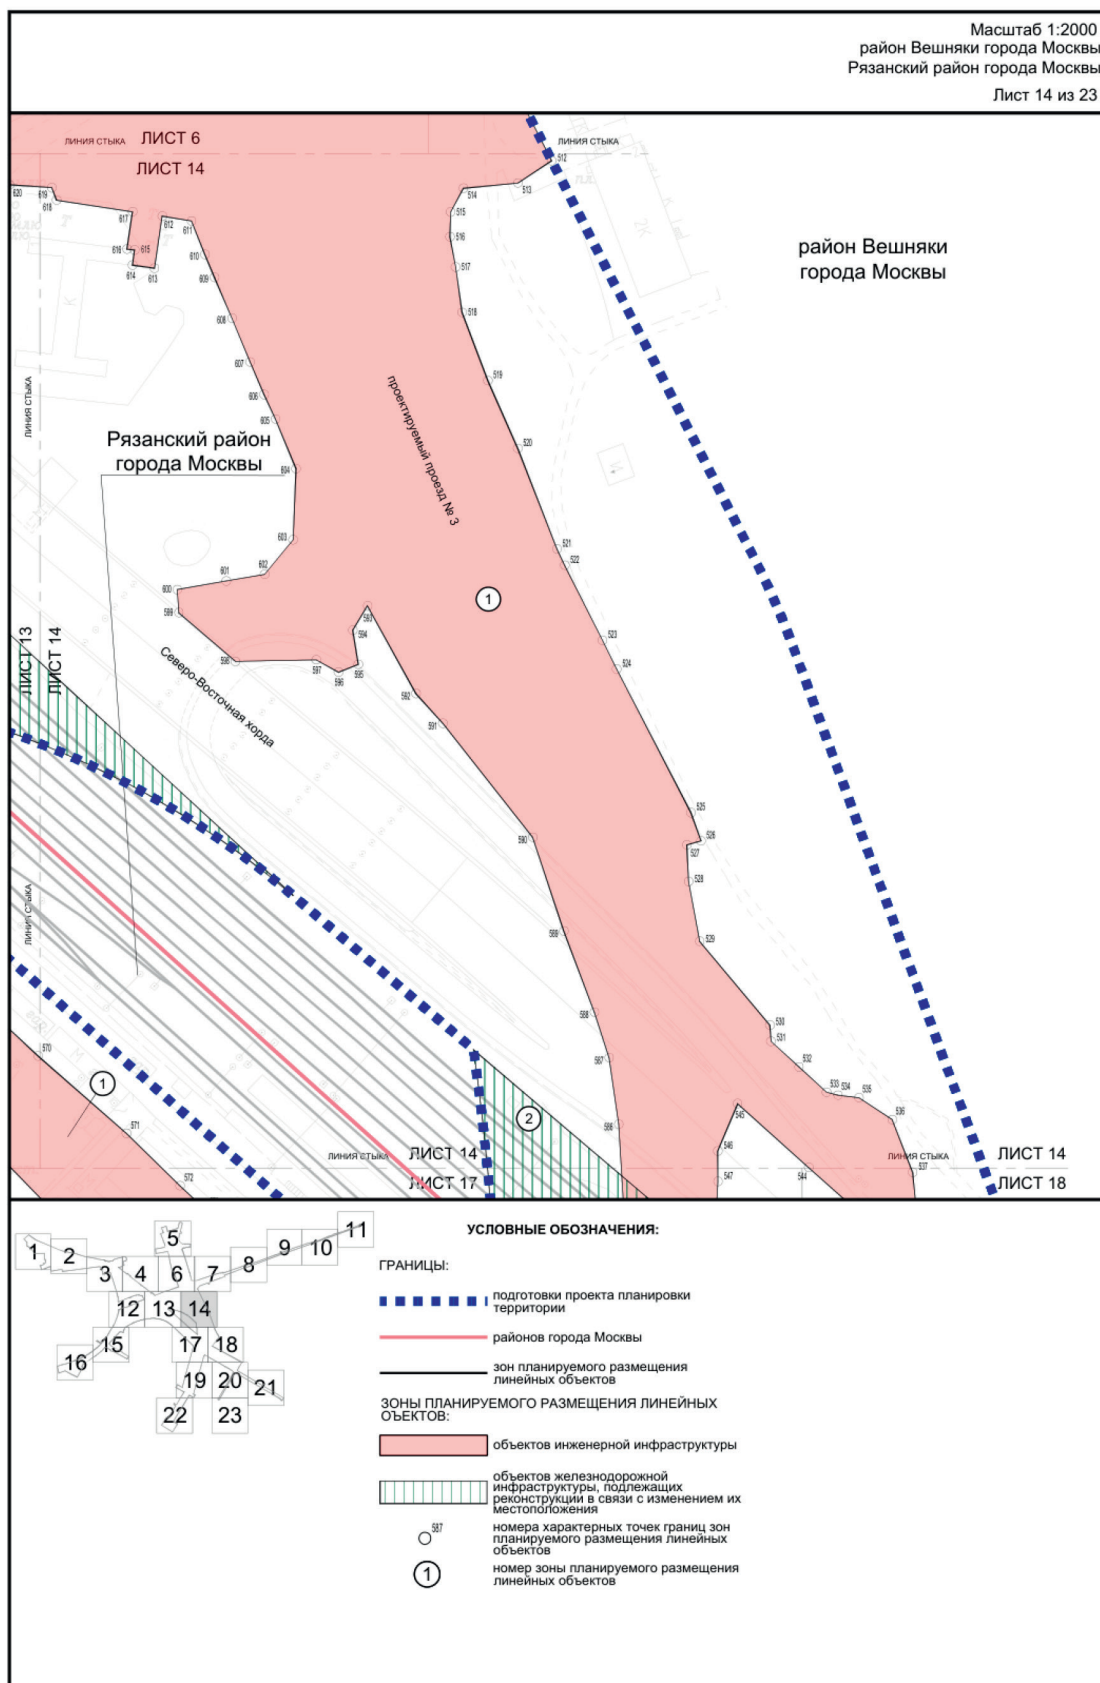


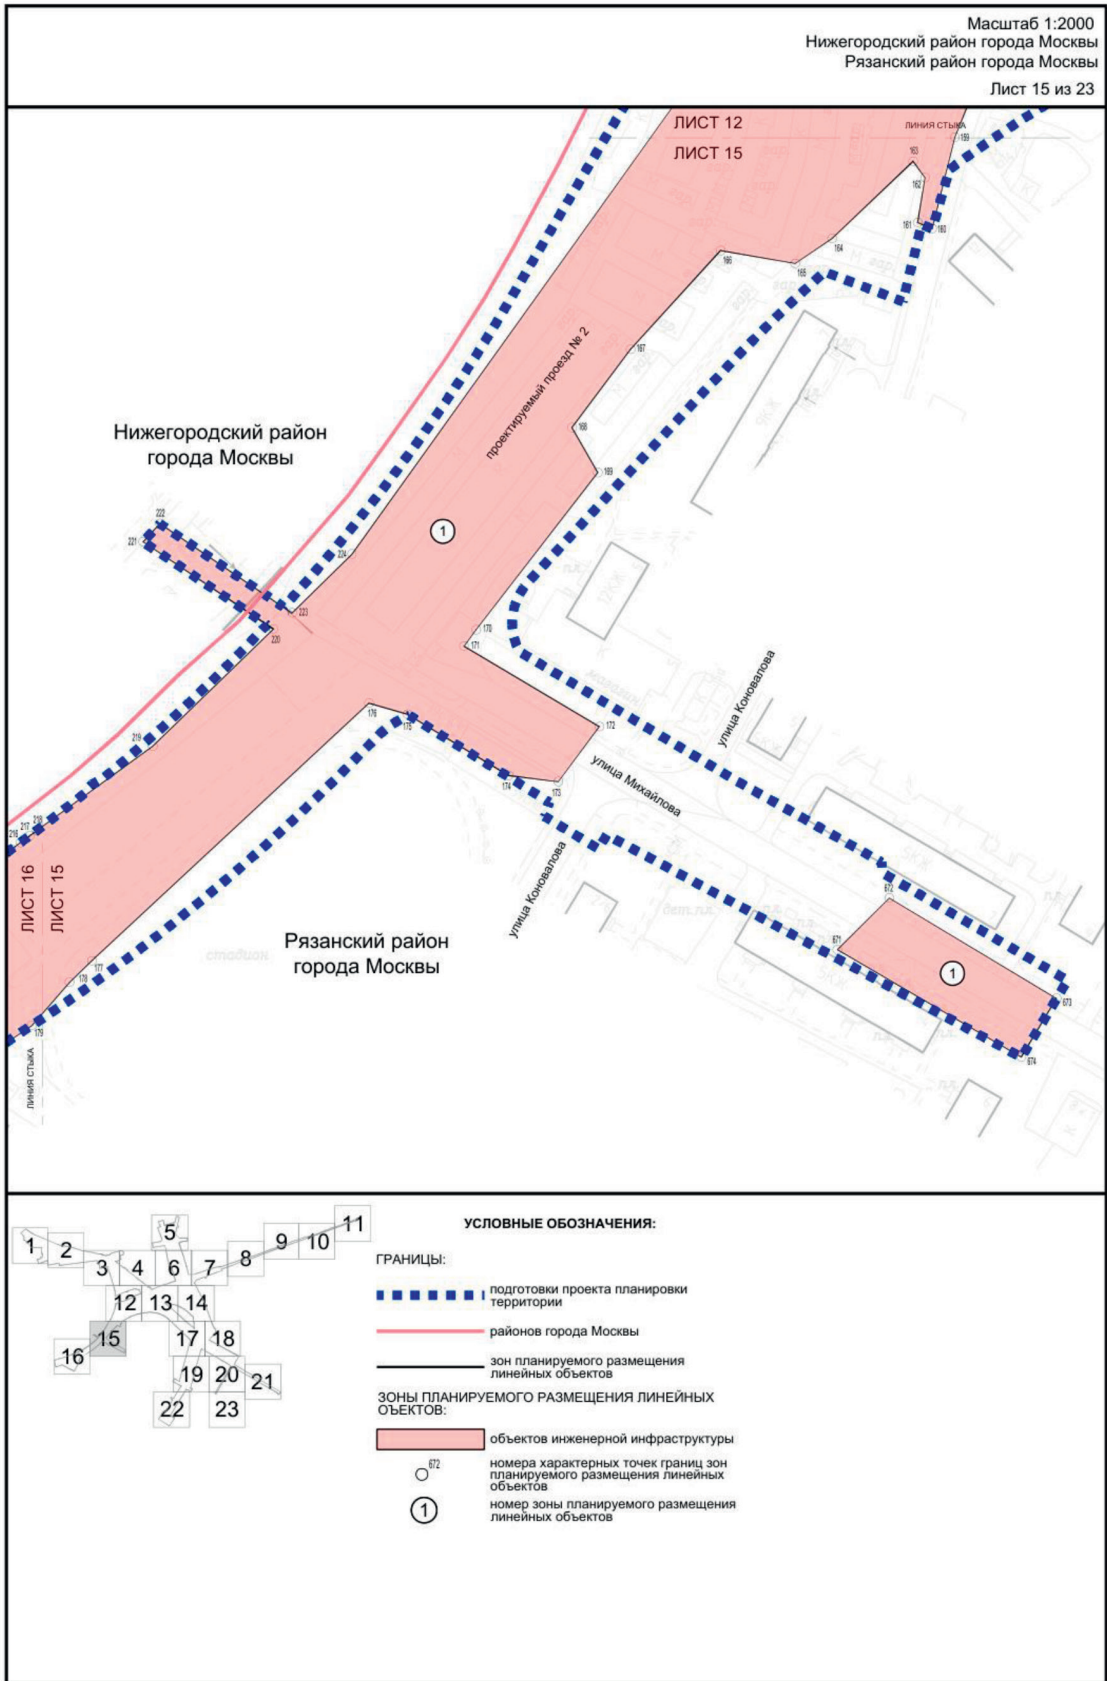

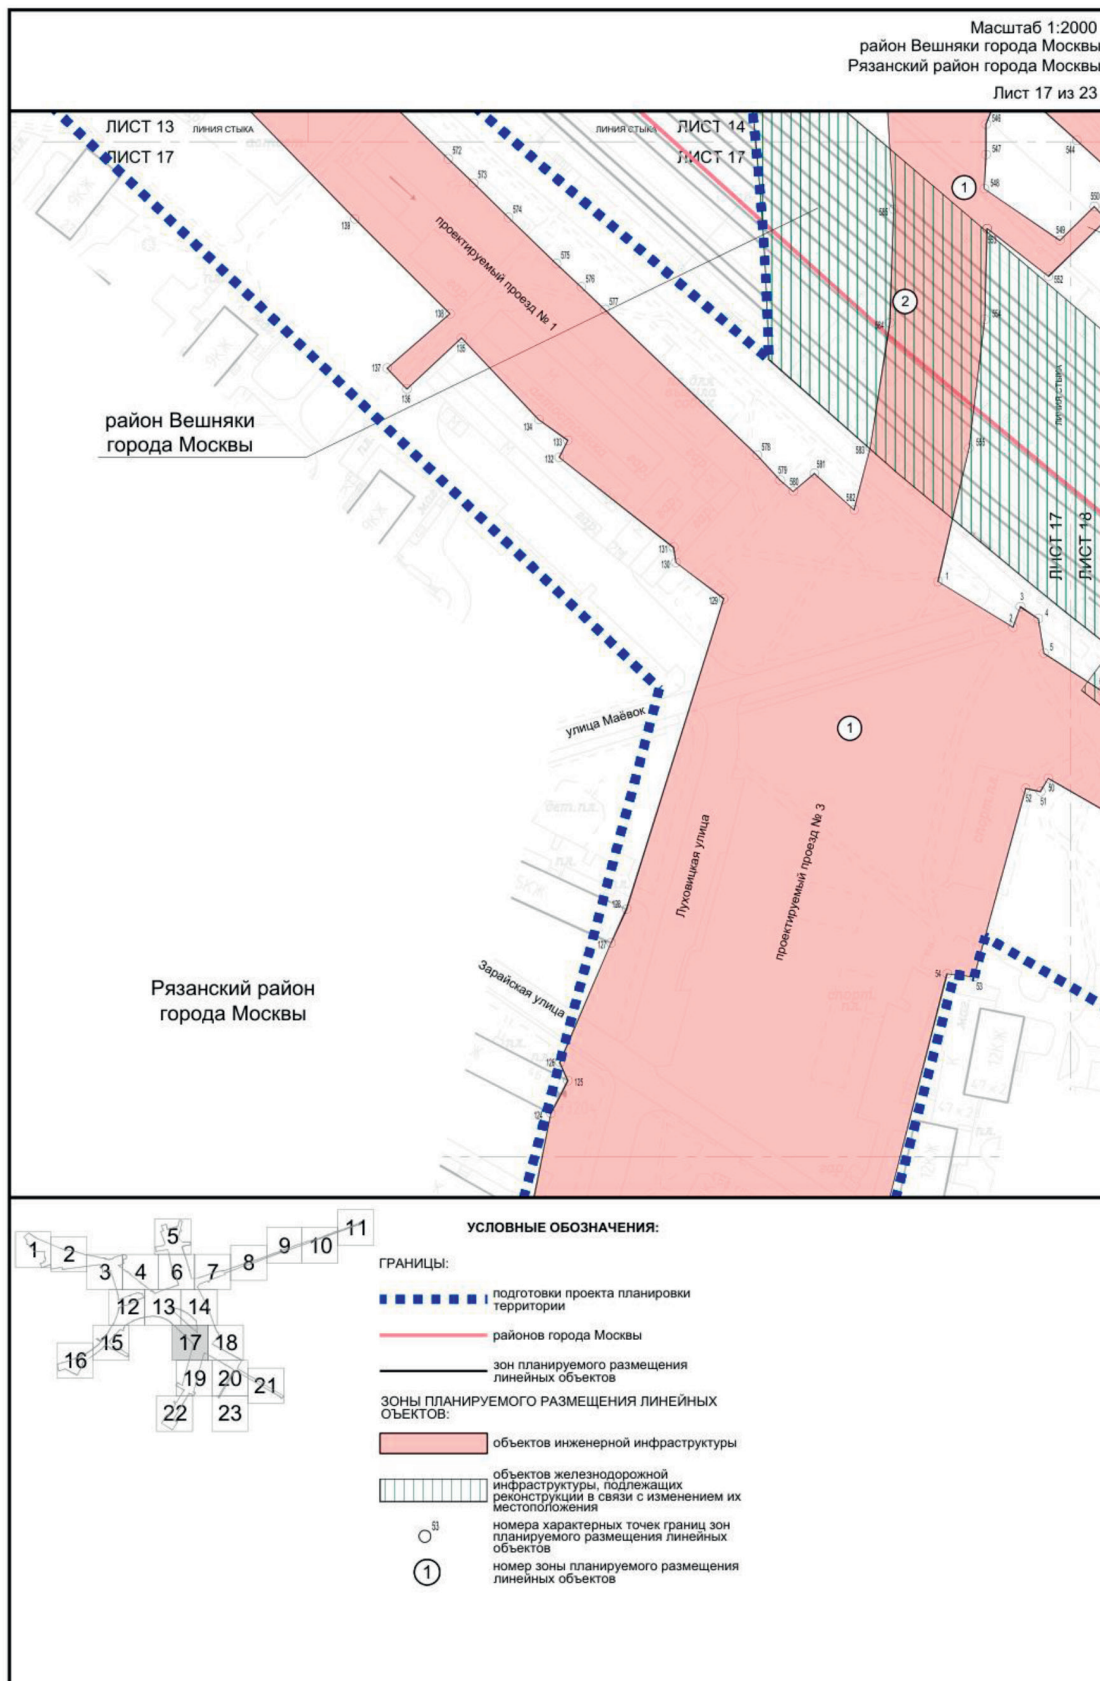


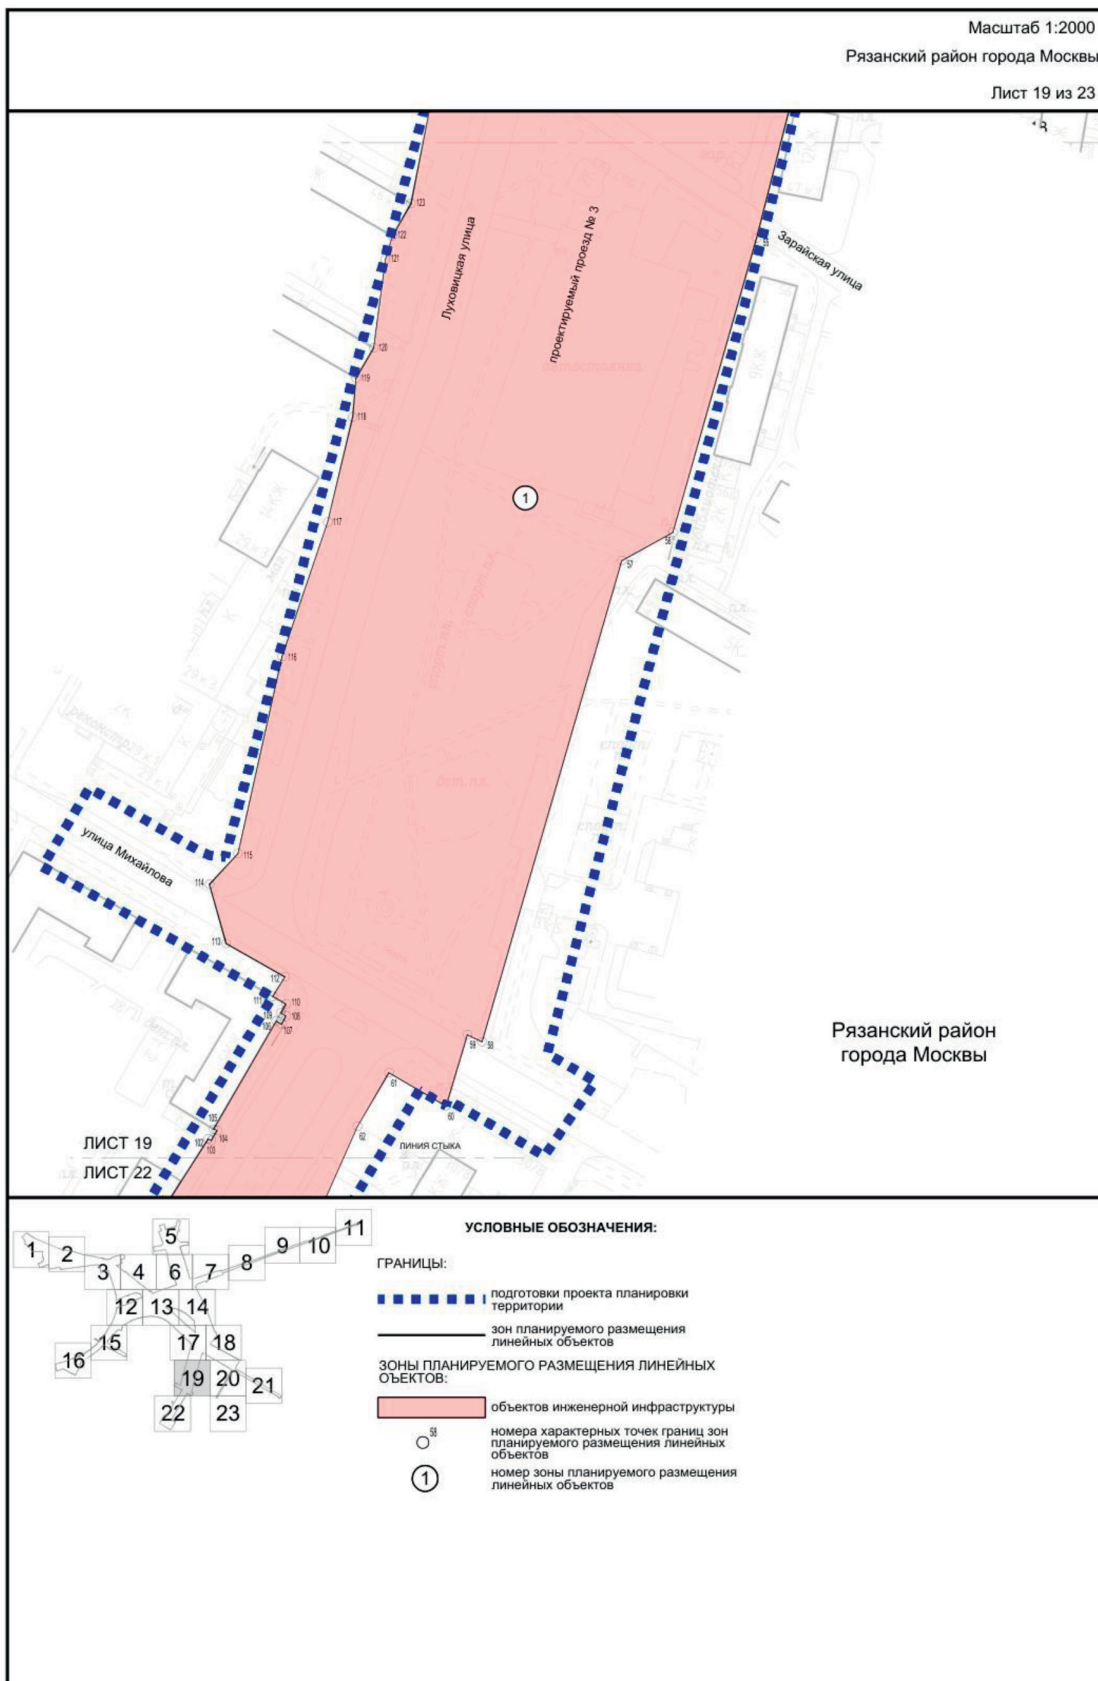


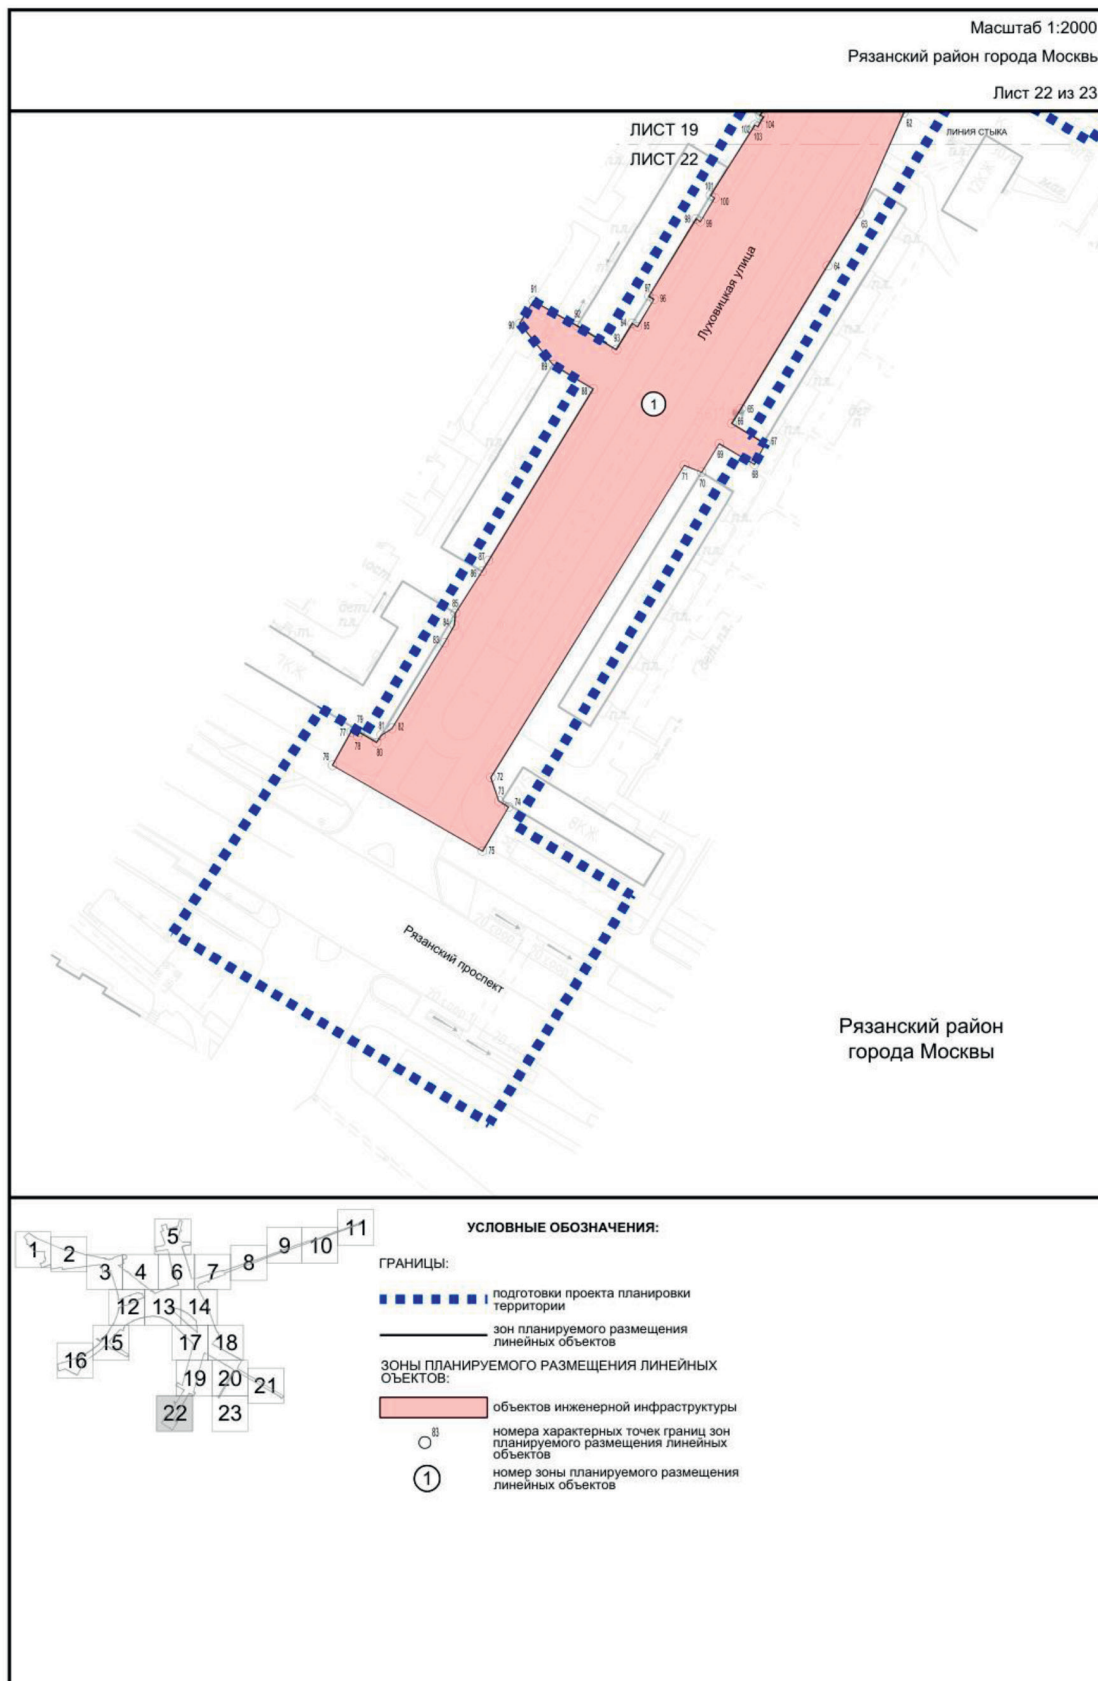

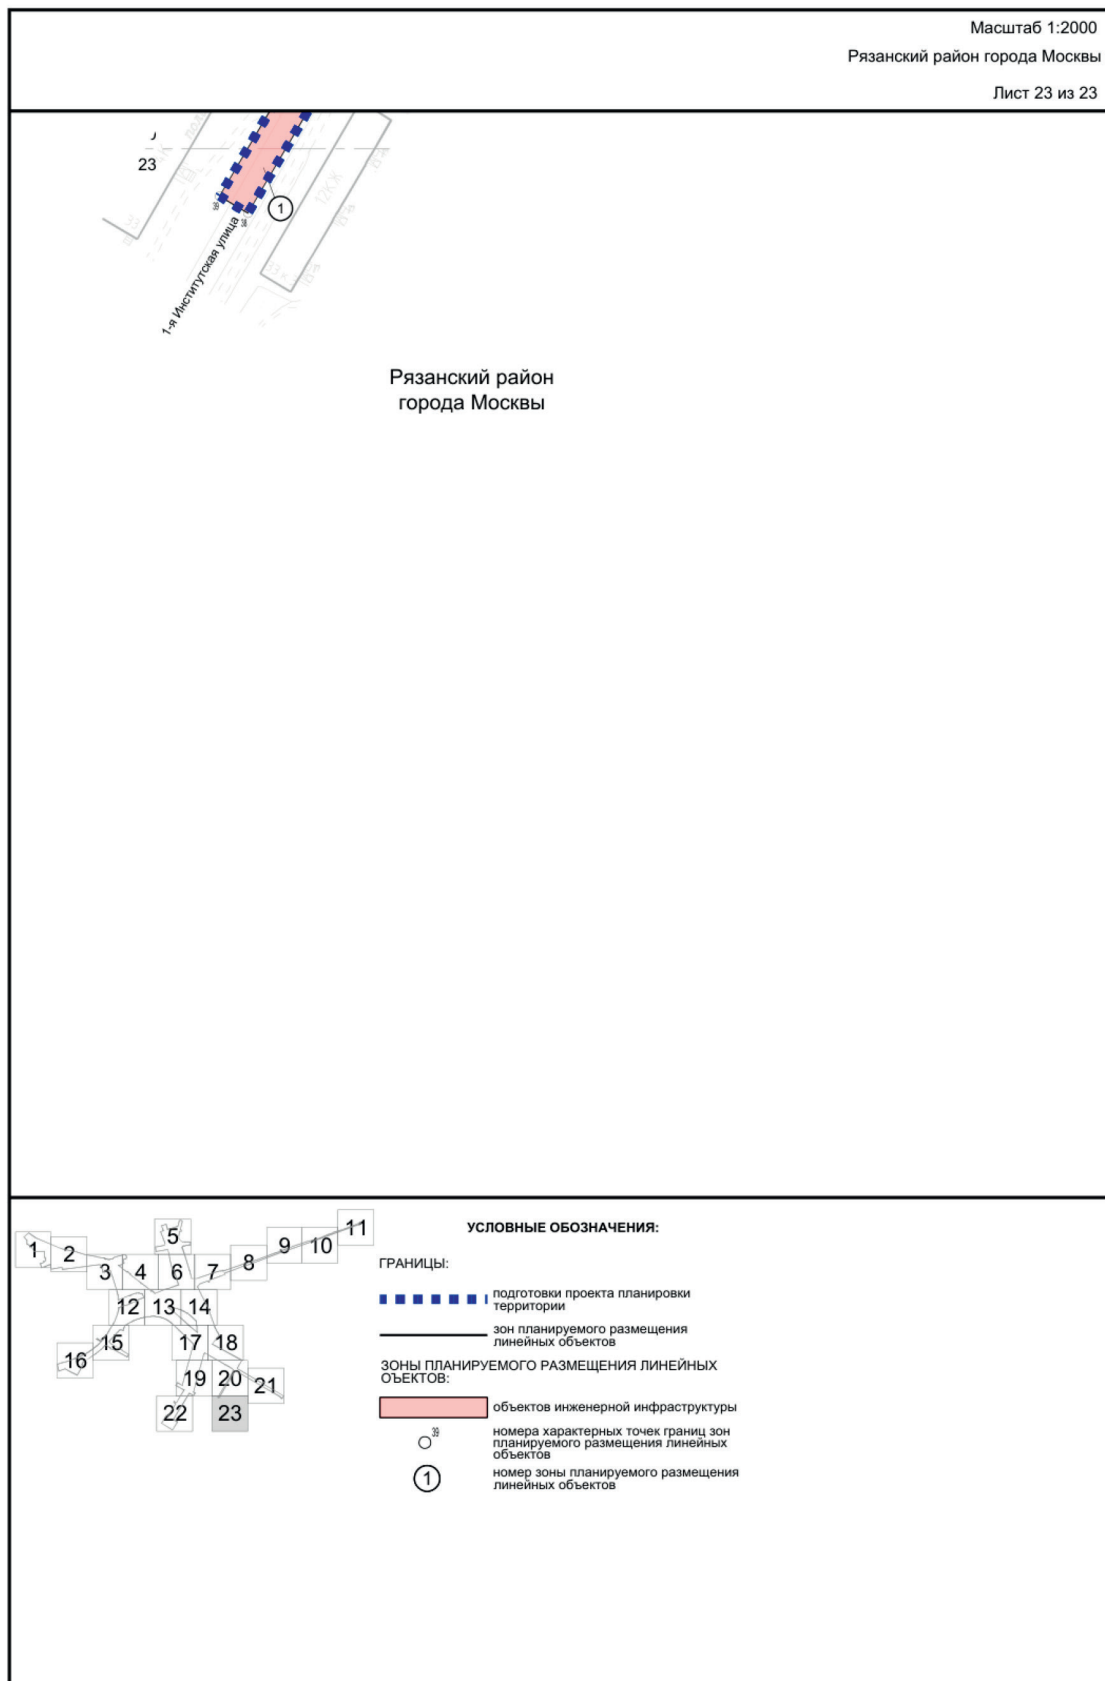

1.4. План "Функционально-планировочная организация территории"

Масштаб 1:2000
район Перово города Москвы
Нижегородский район города Москвы
Лист 1 из 23

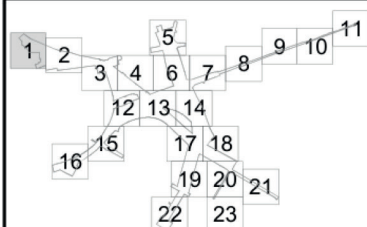
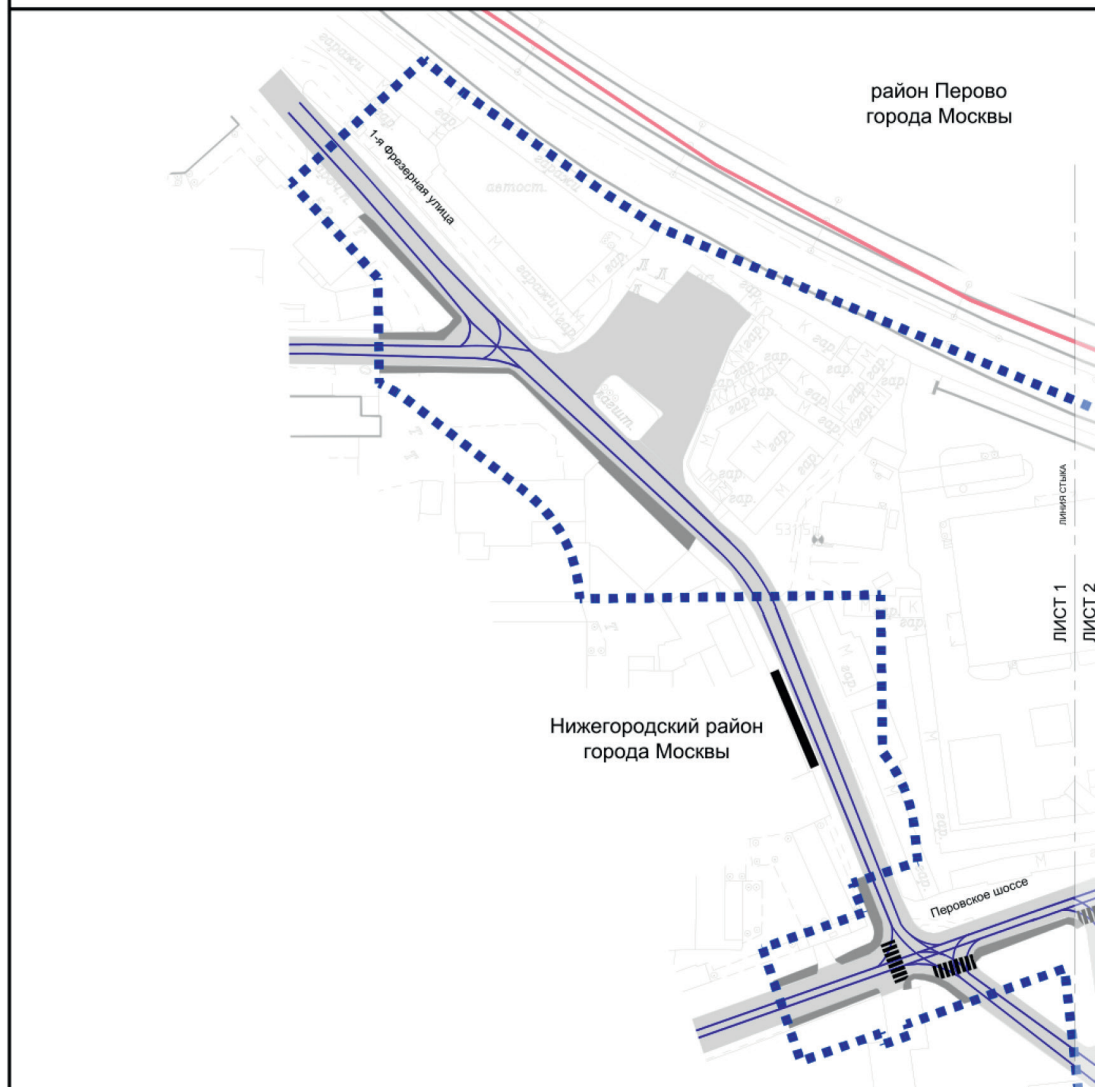


УСЛОВНЫЕ ОБОЗНАЧЕНИЯ:

ГРАНИЦЫ:

- границы территории
- районов города Москвы
- существующая проезжая часть
- ▶ организация движения транспорта
- существующий тротуар
- существующий остановочный пункт наземного городского пассажирского транспорта
- существующий наземный пешеходный переход


Масштаб 1:2000
район Перово города Москвы
Нижегородский район города Москвы
Лист 2 из 23

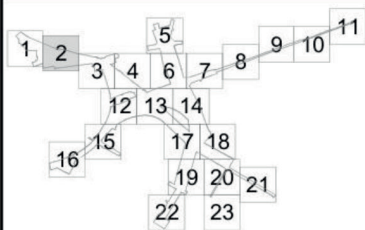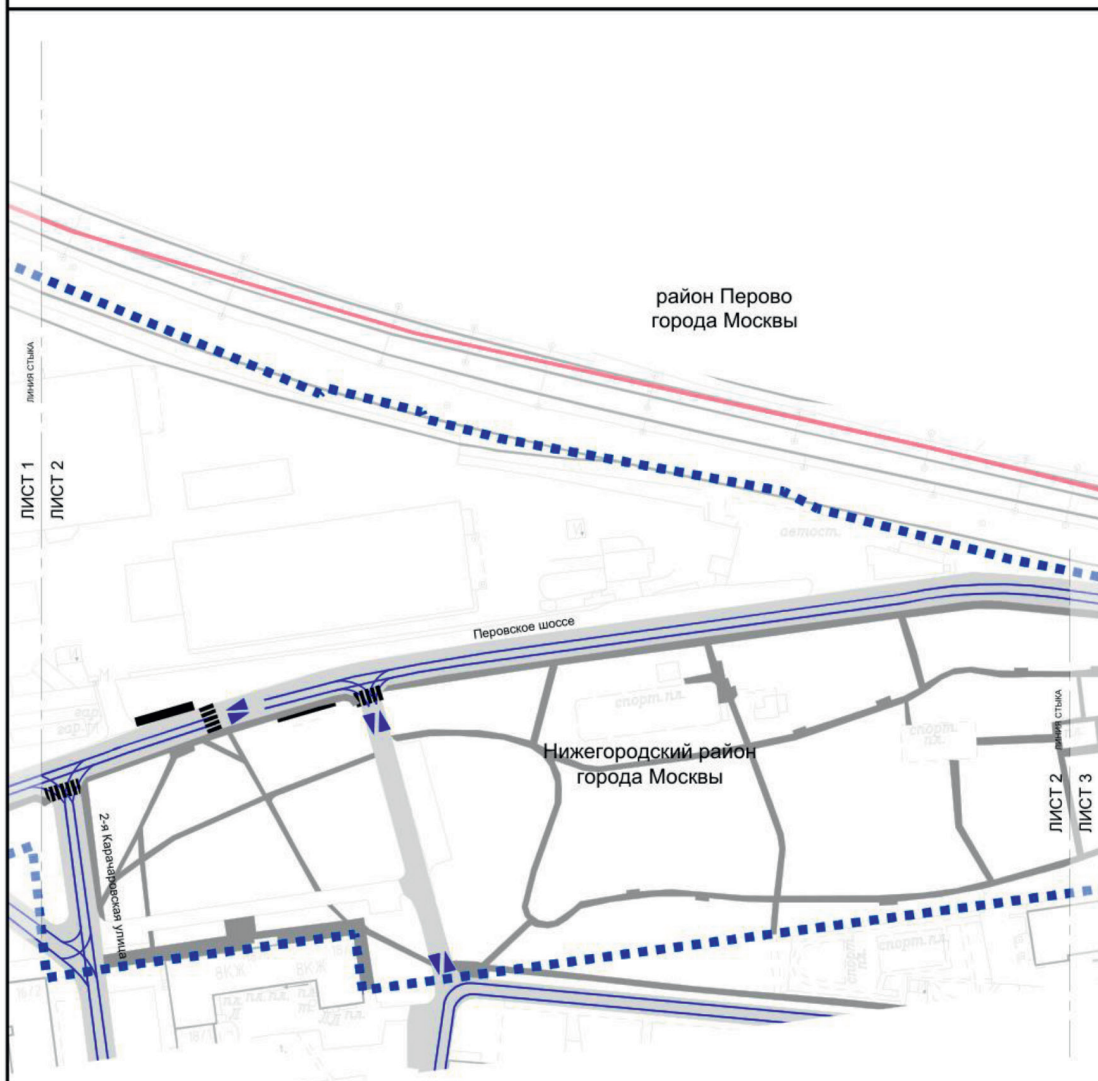



УСЛОВНЫЕ ОБОЗНАЧЕНИЯ:


ГРАНИЦЫ:


- подготовки проекта планировки территории
- районов города Москвы
- существующая проезжая часть
- организация движения транспорта
- существующий тротуар
- существующий остановочный пункт наземного городского пассажирского транспорта
- существующий наземный пешеходный переход

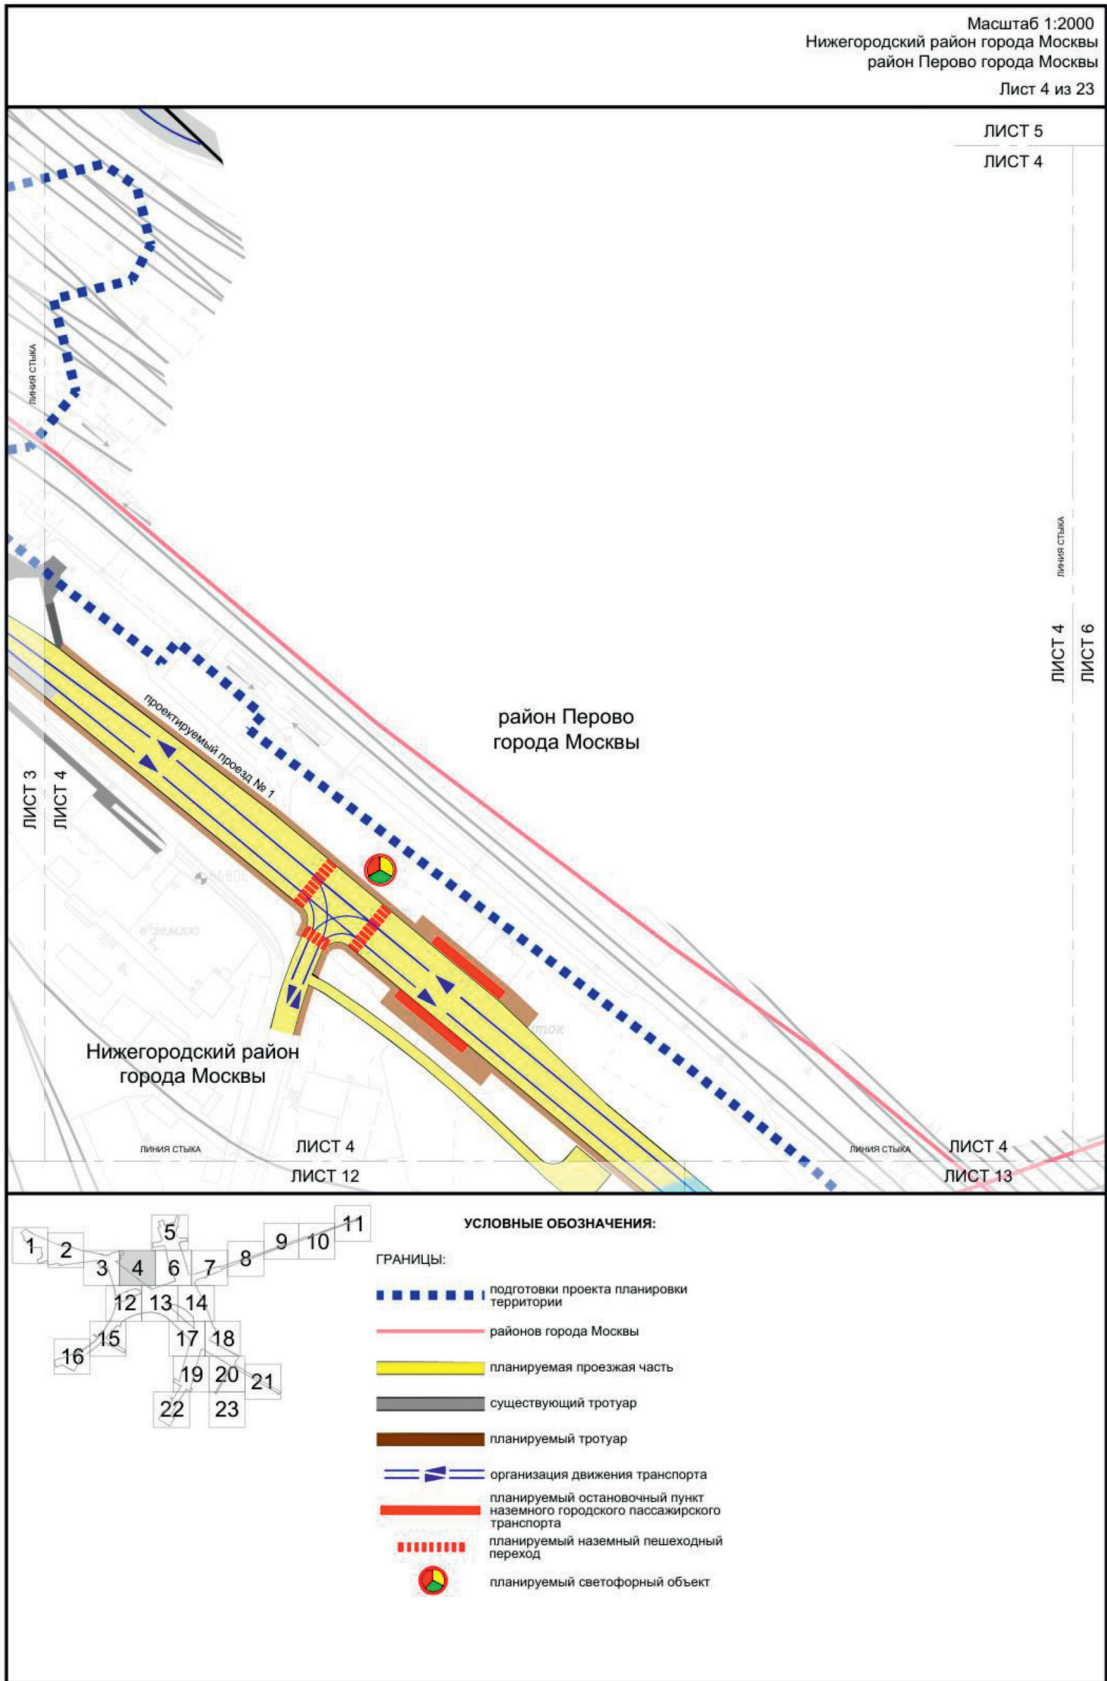


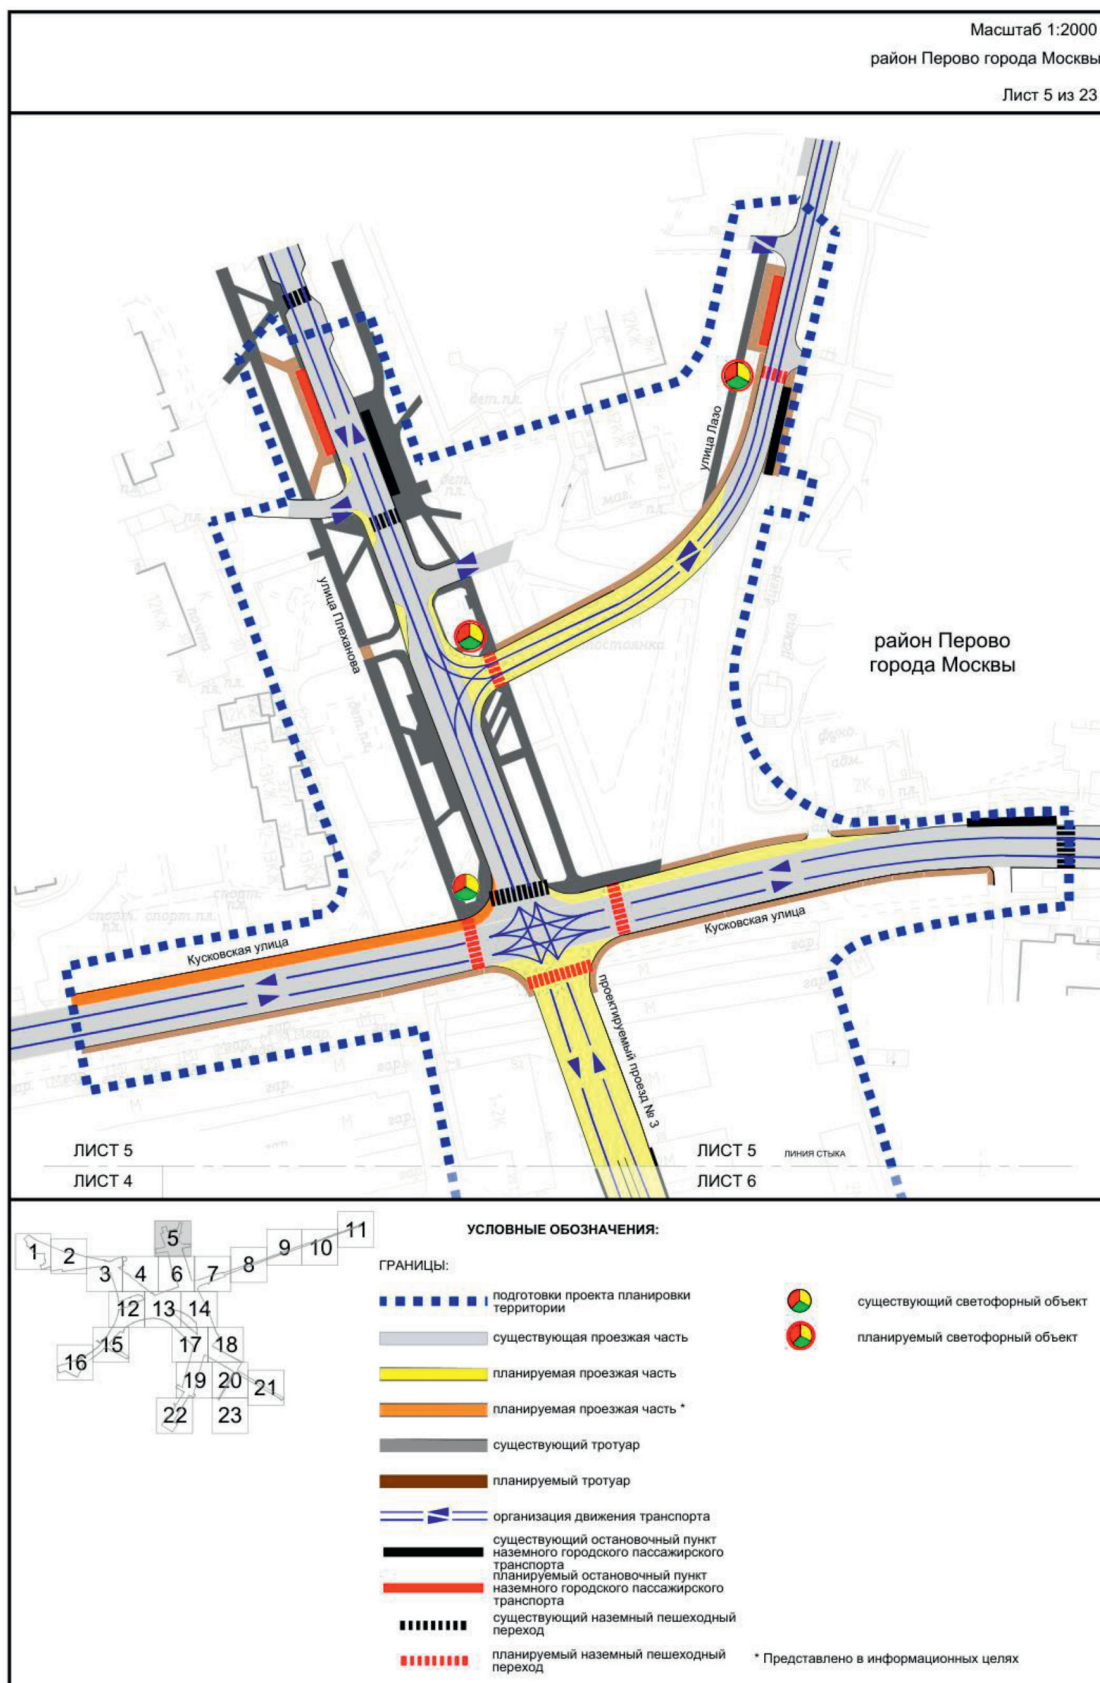


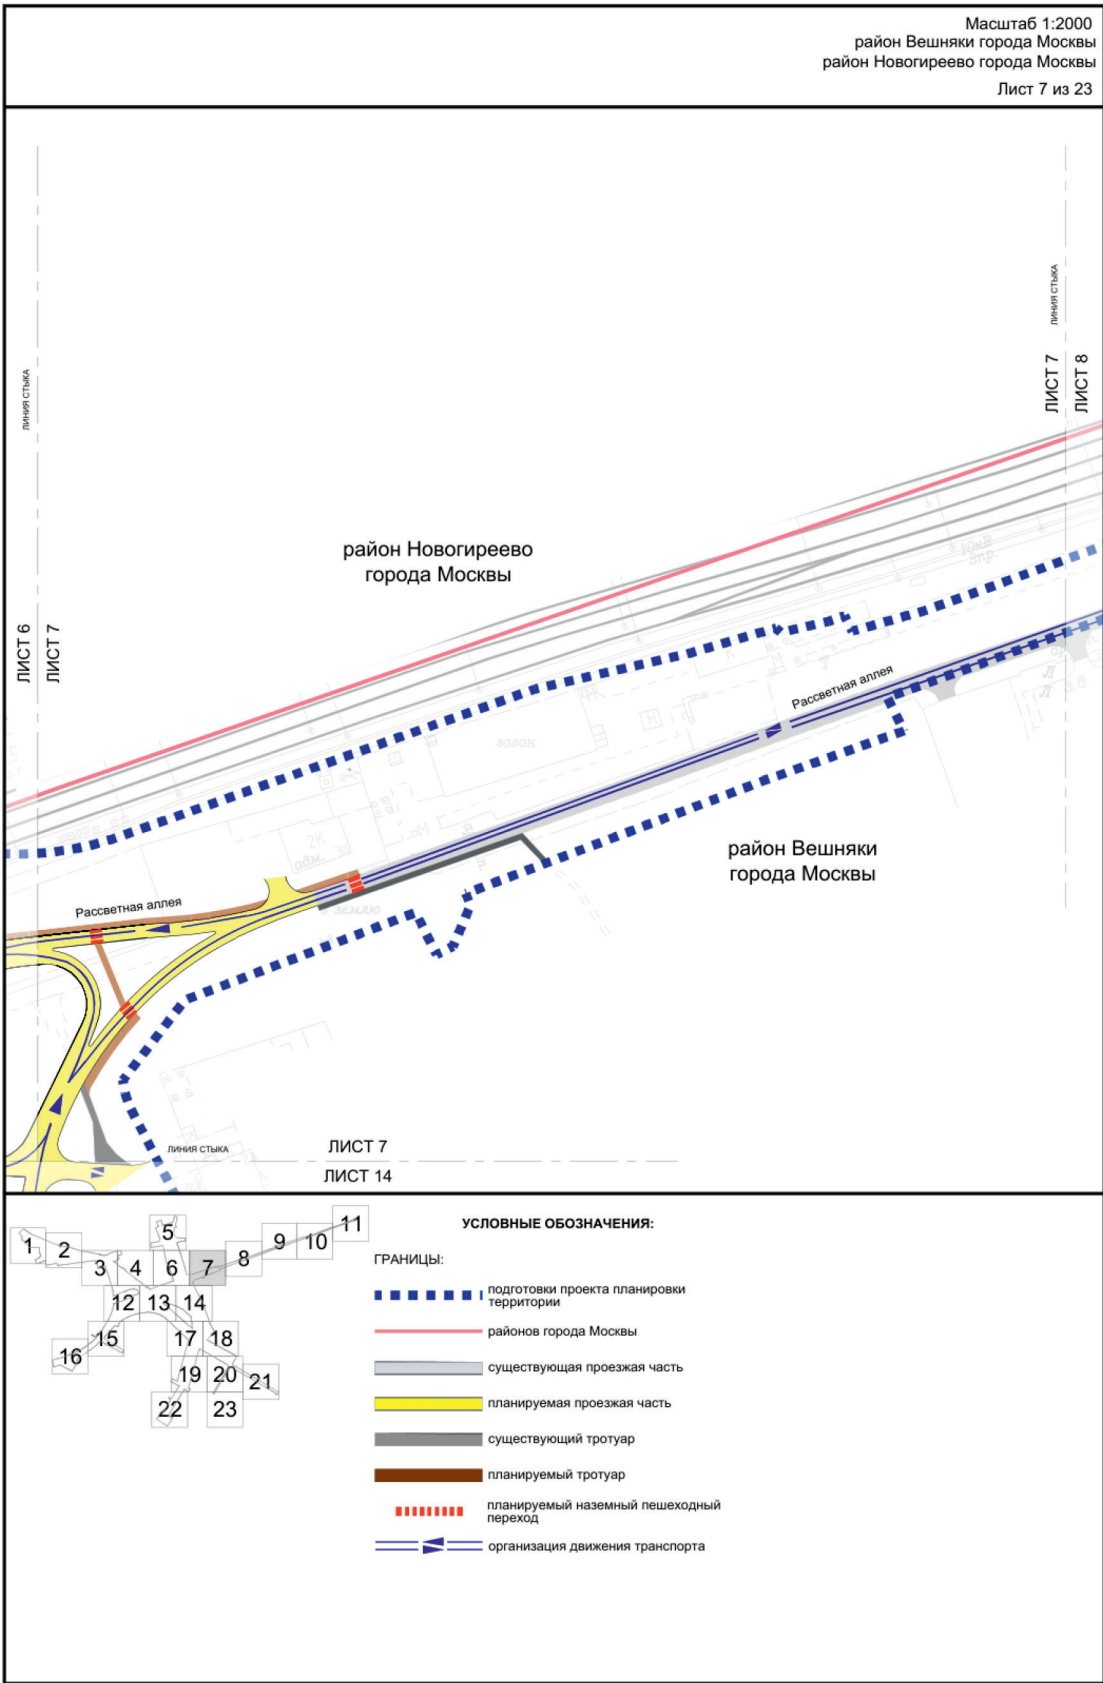


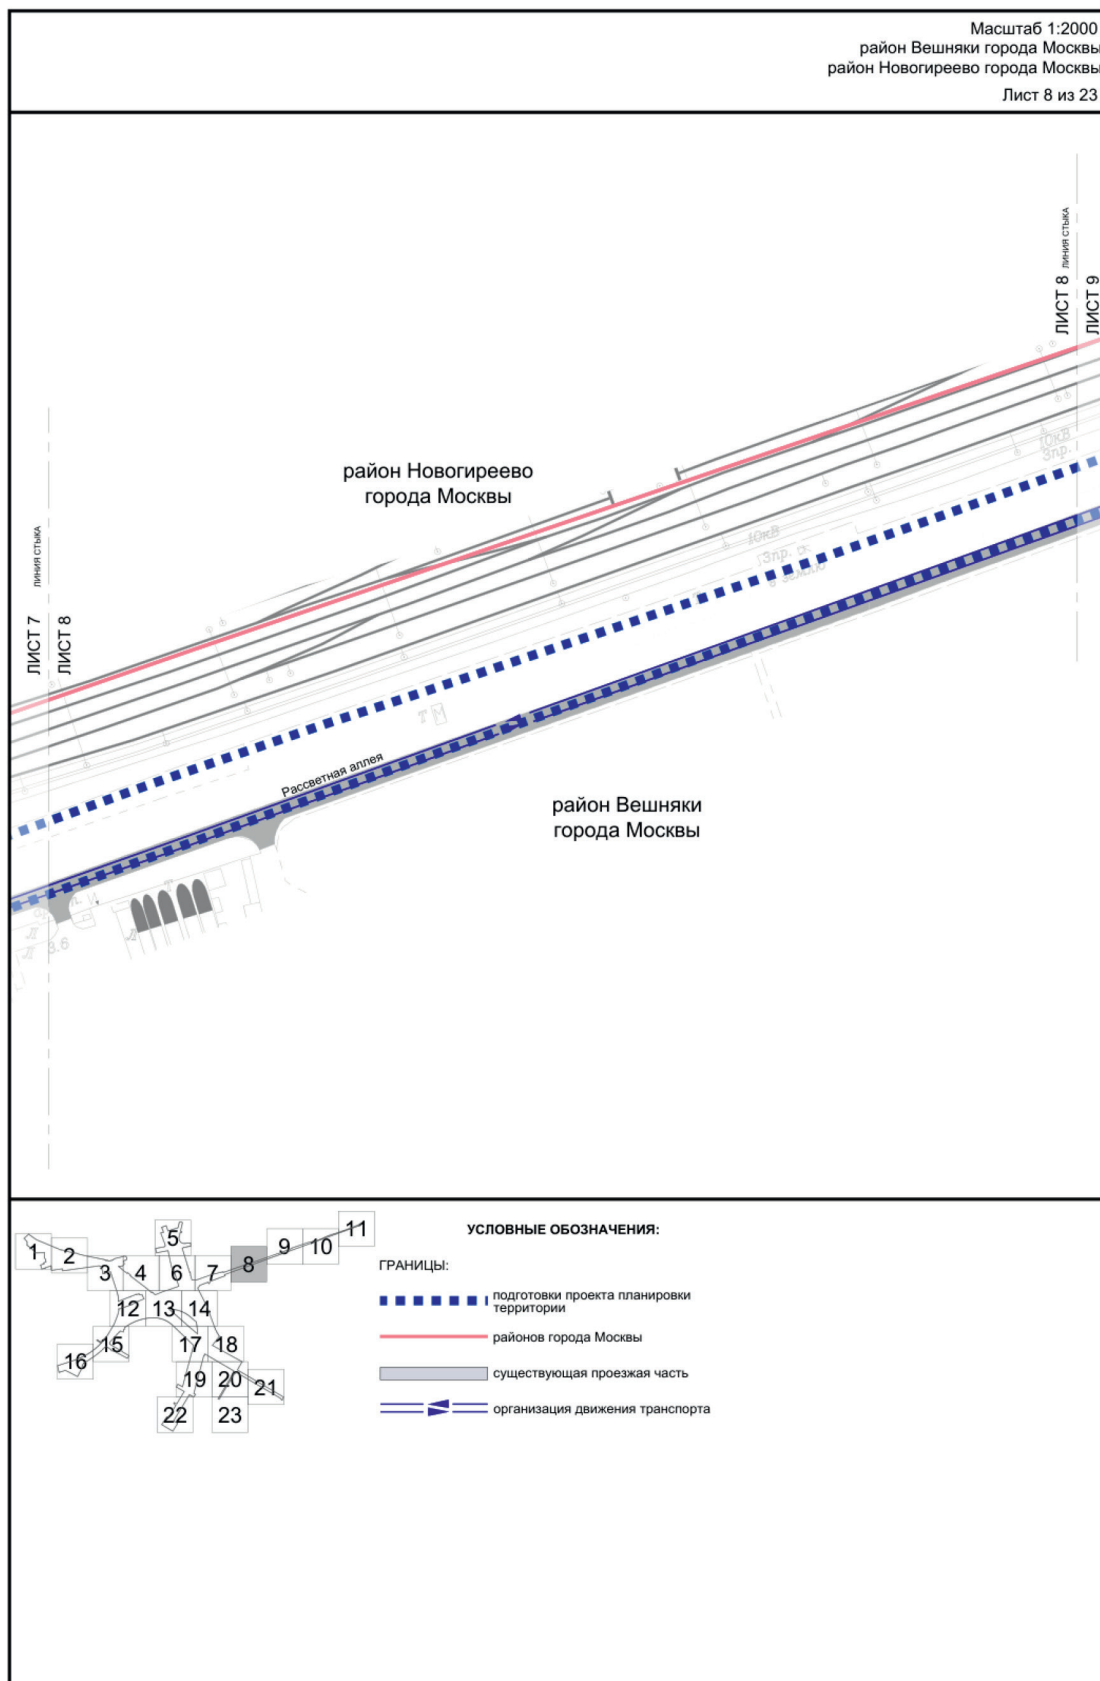


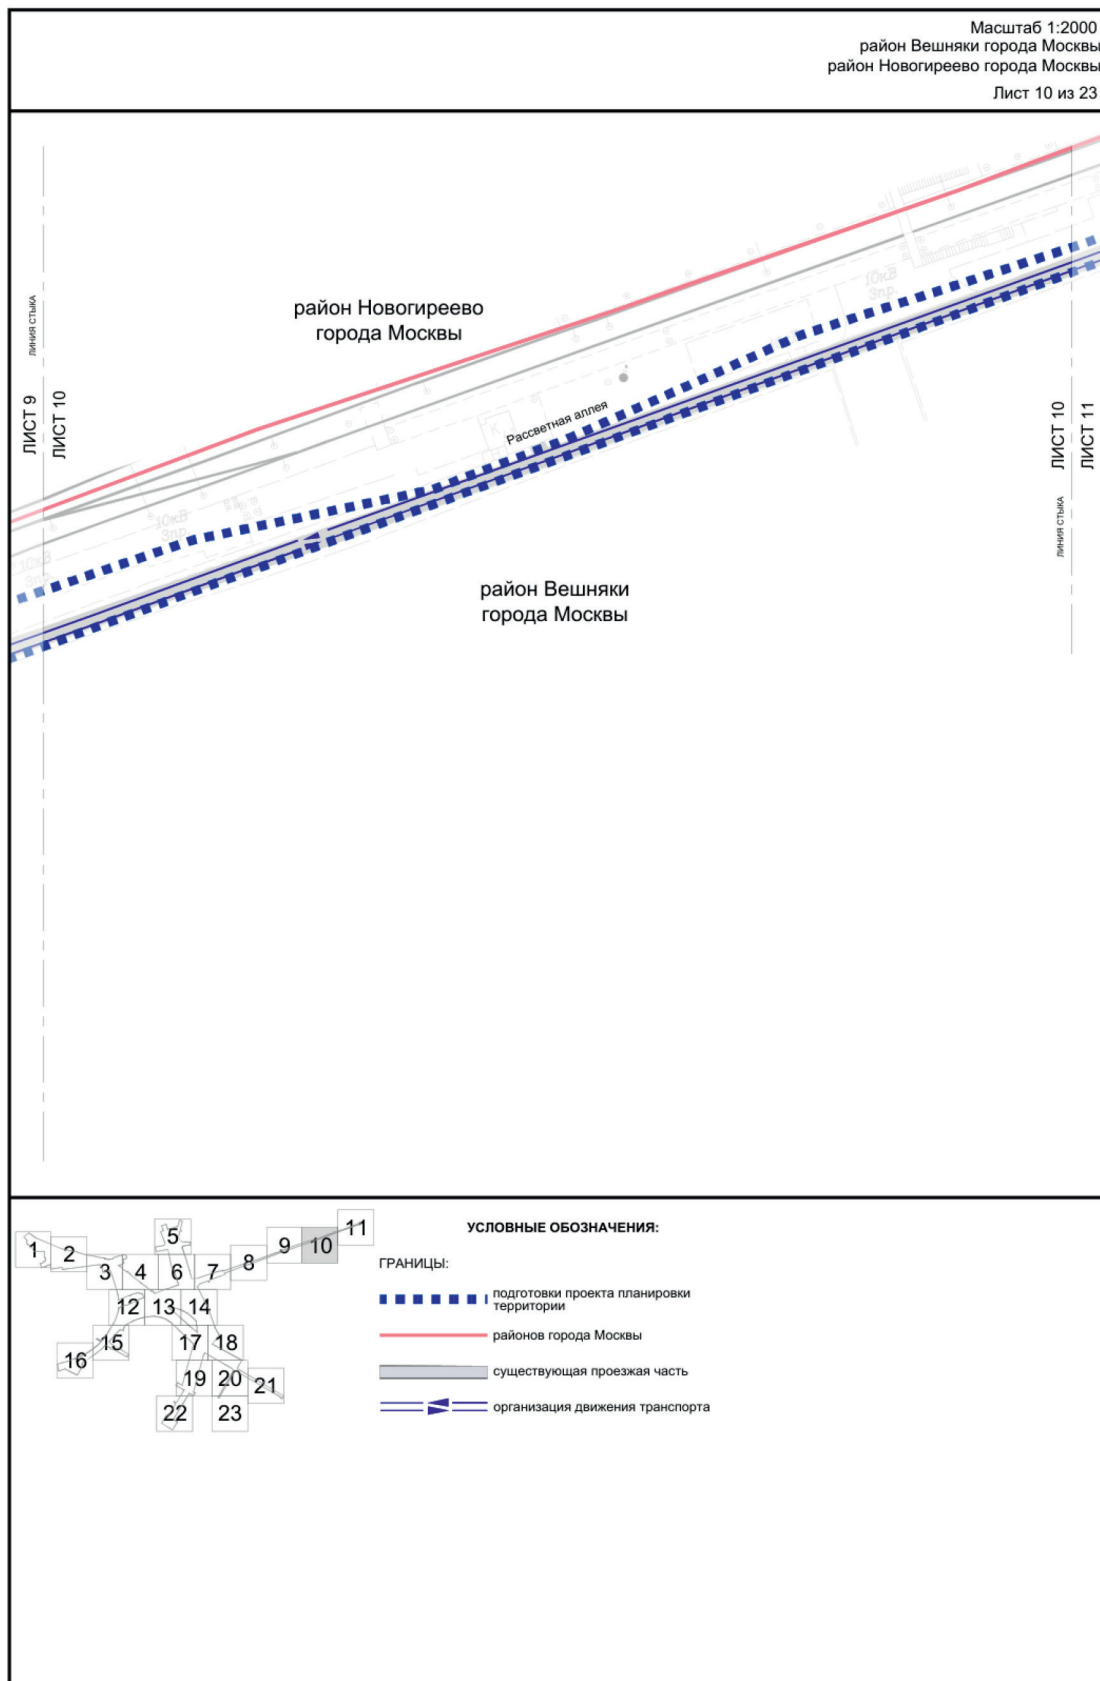


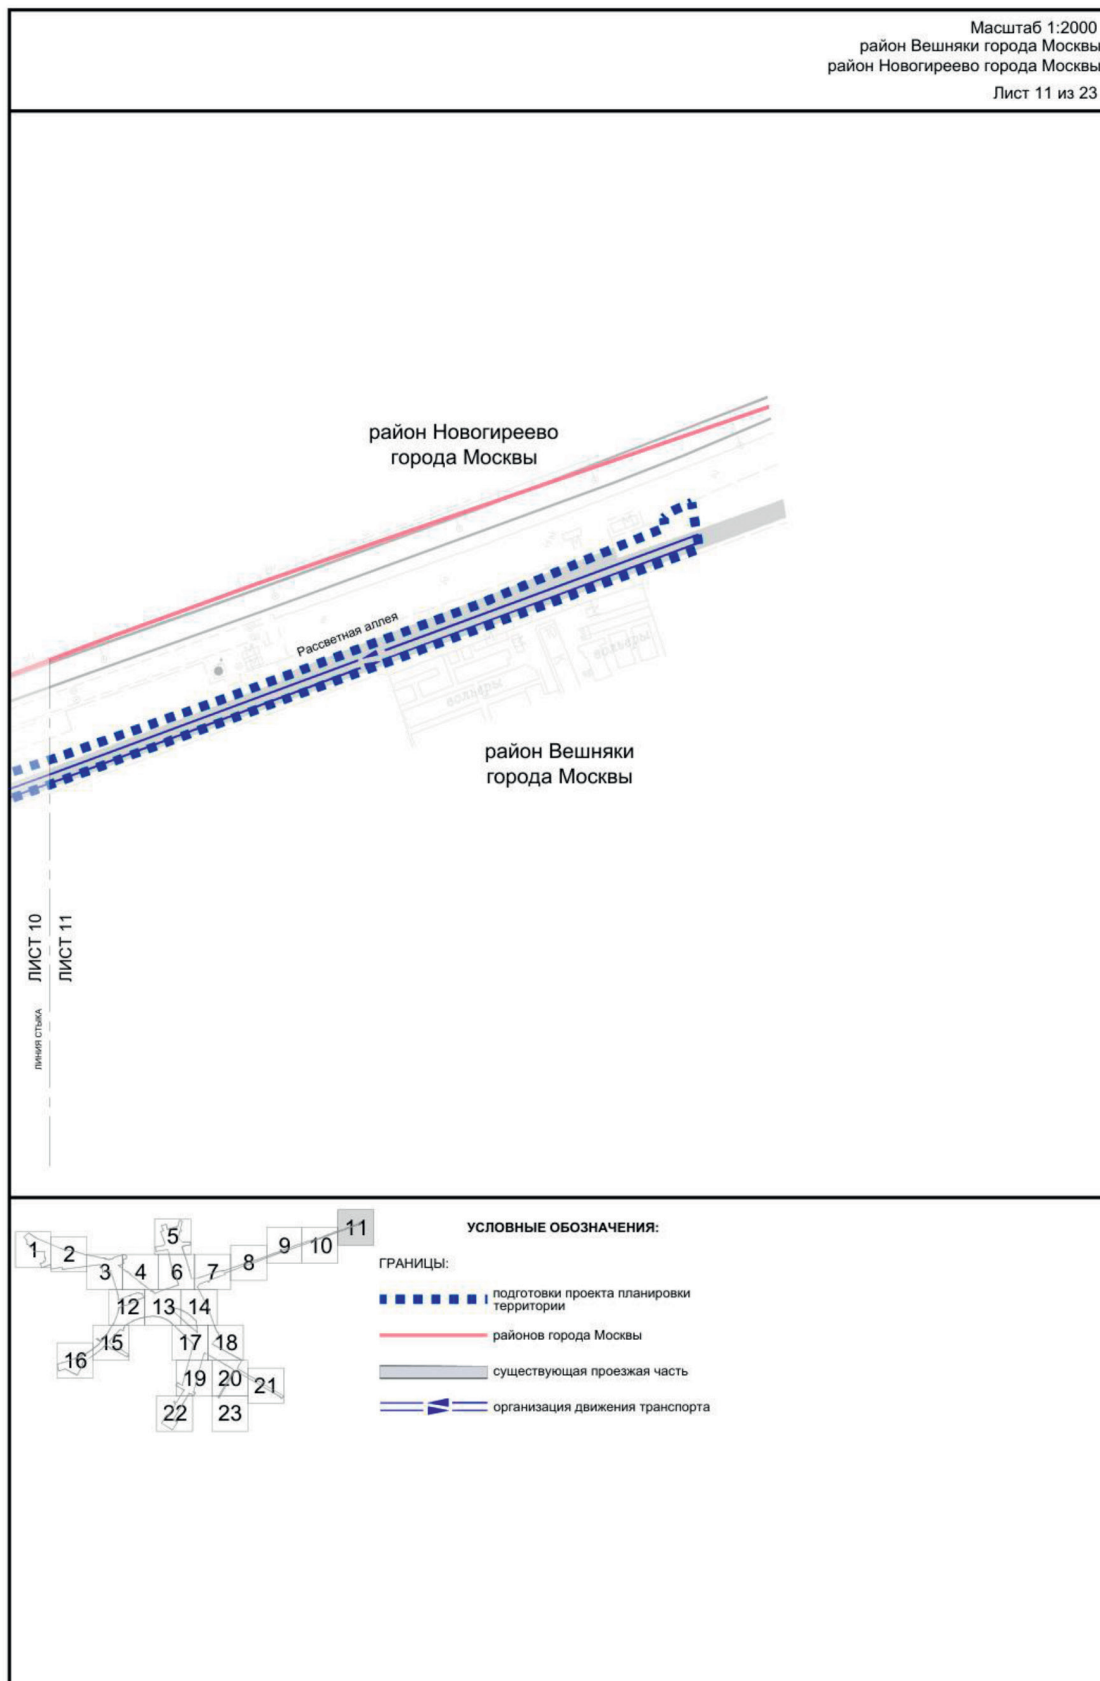


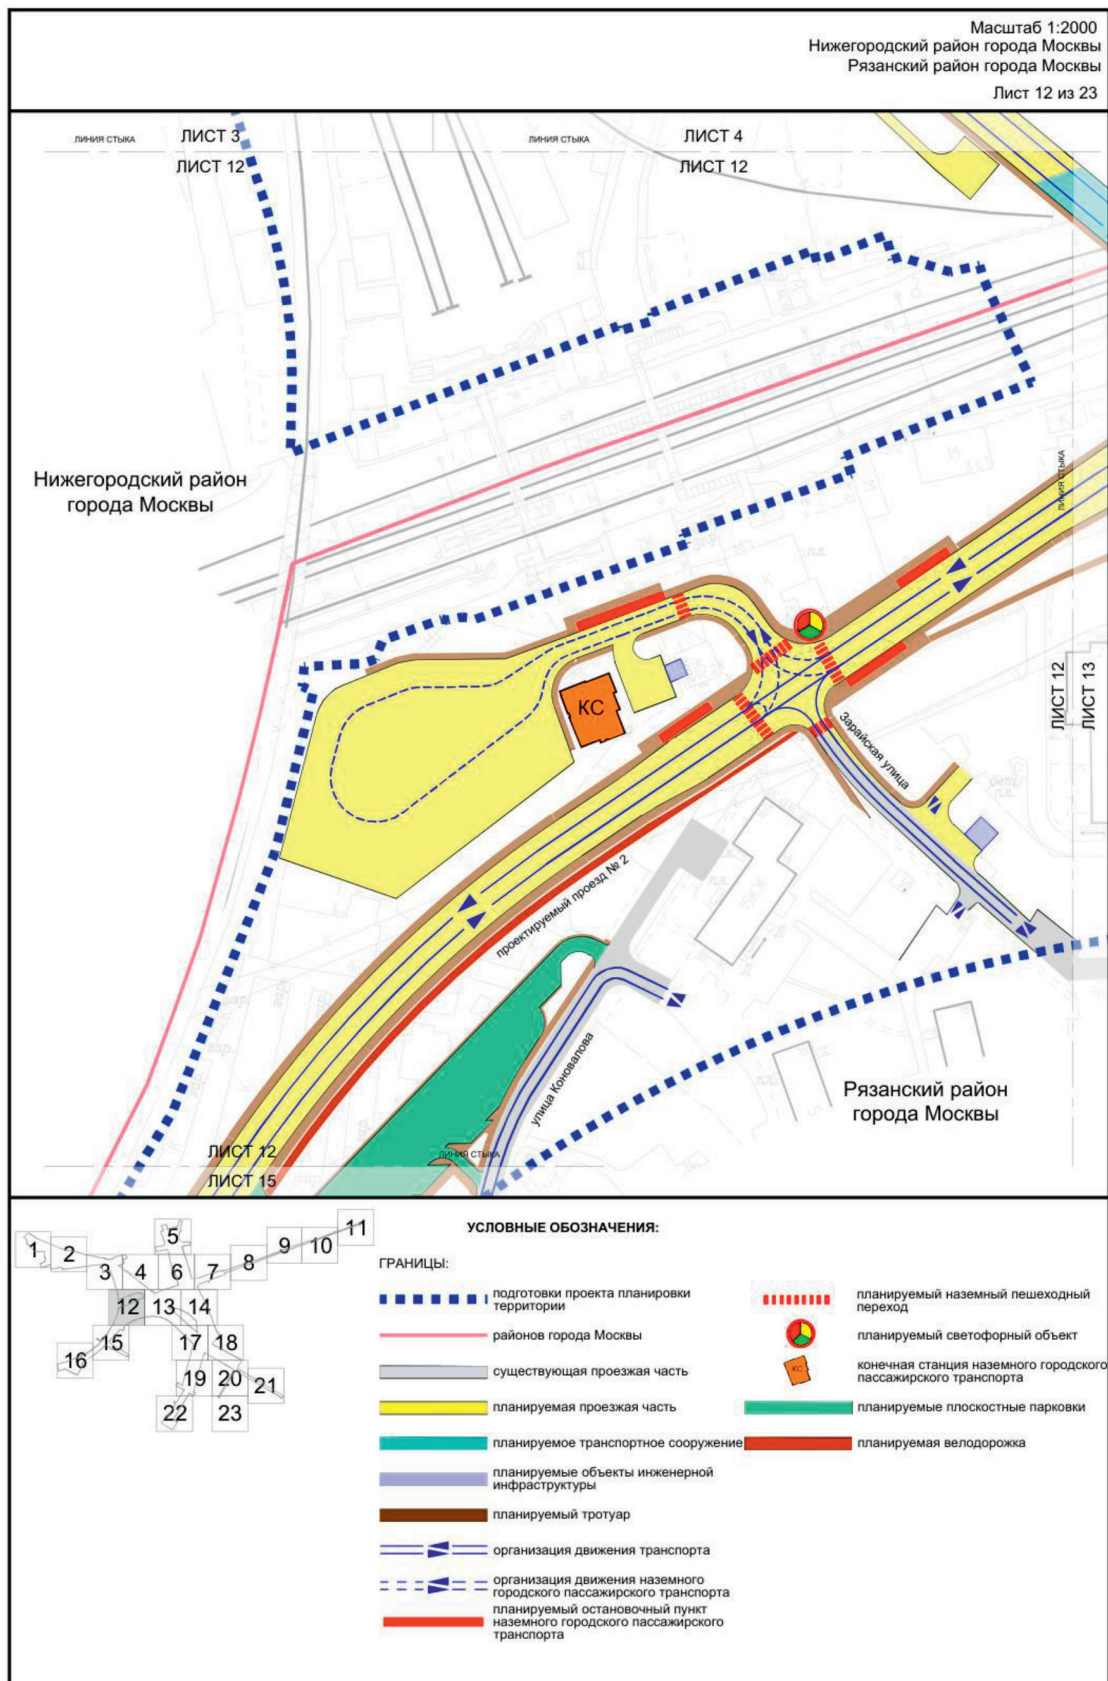

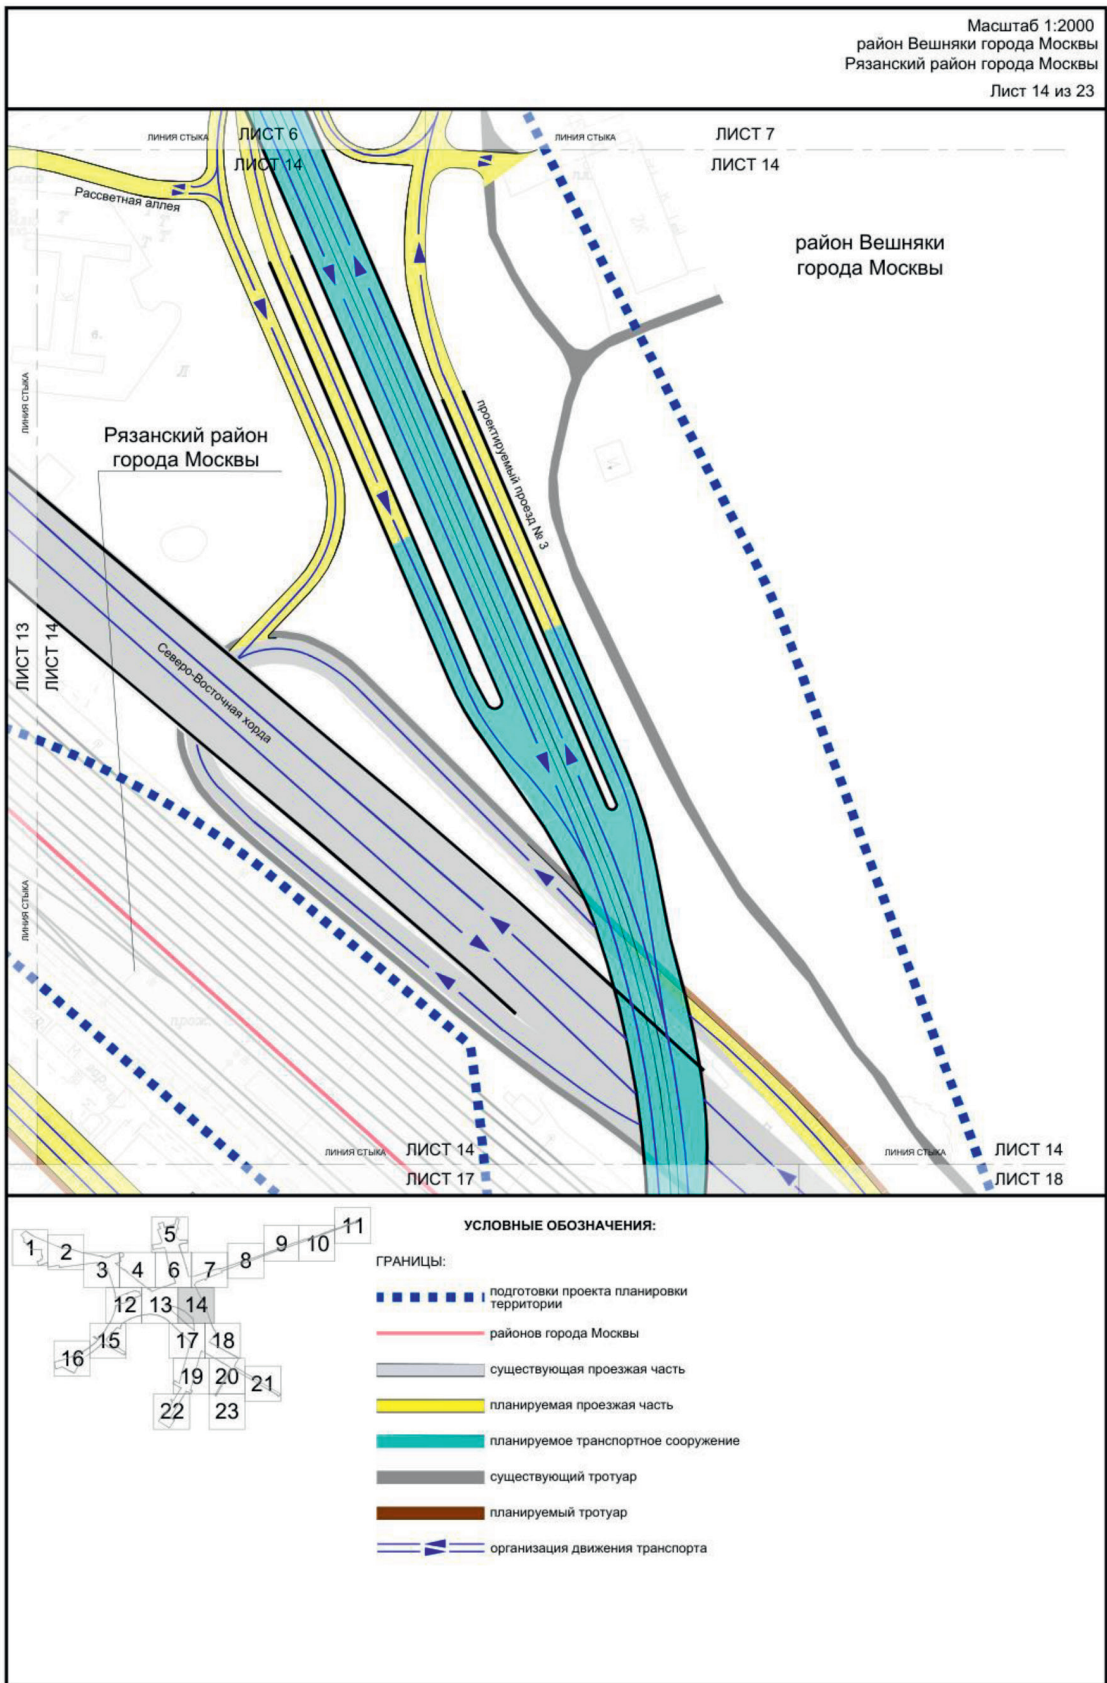

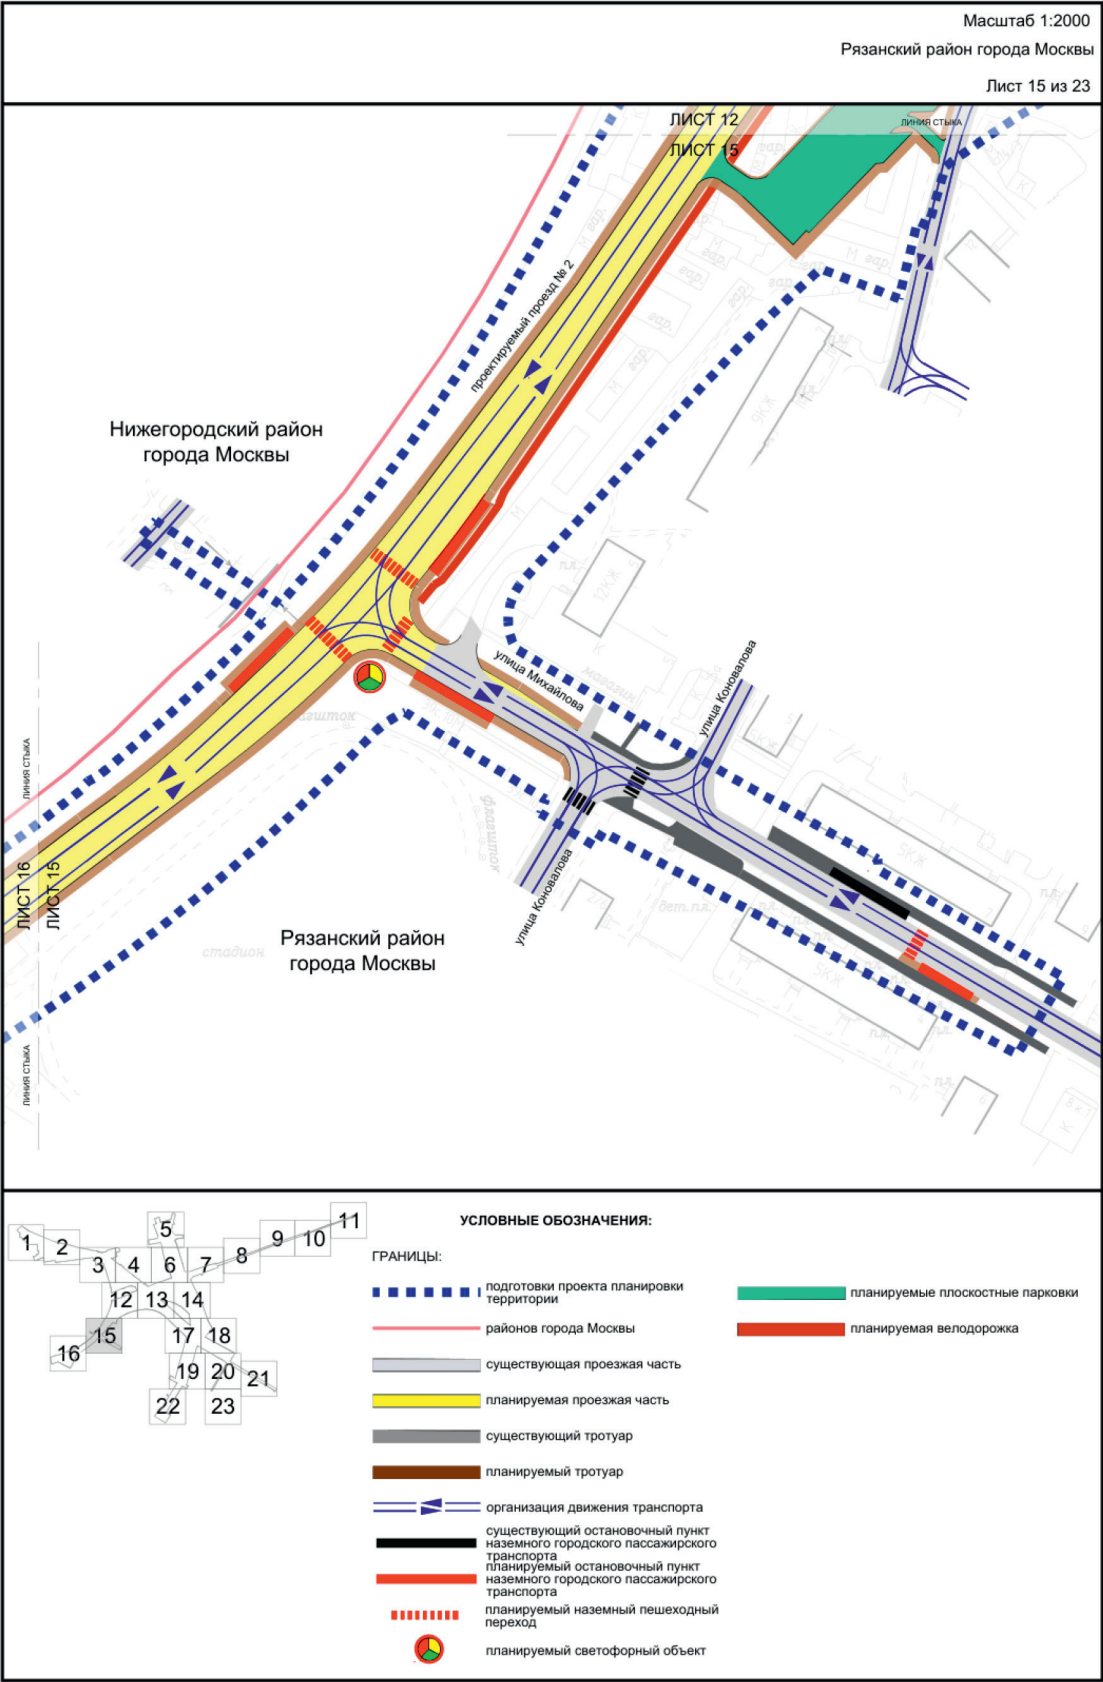


Масштаб 1:2000
 Нижегородский район города Москвы
 Рязанский район города Москвы
 Лист 16 из 23

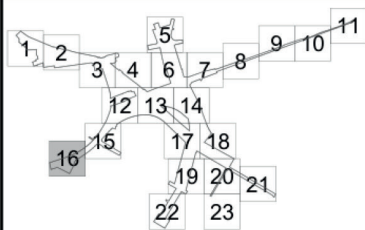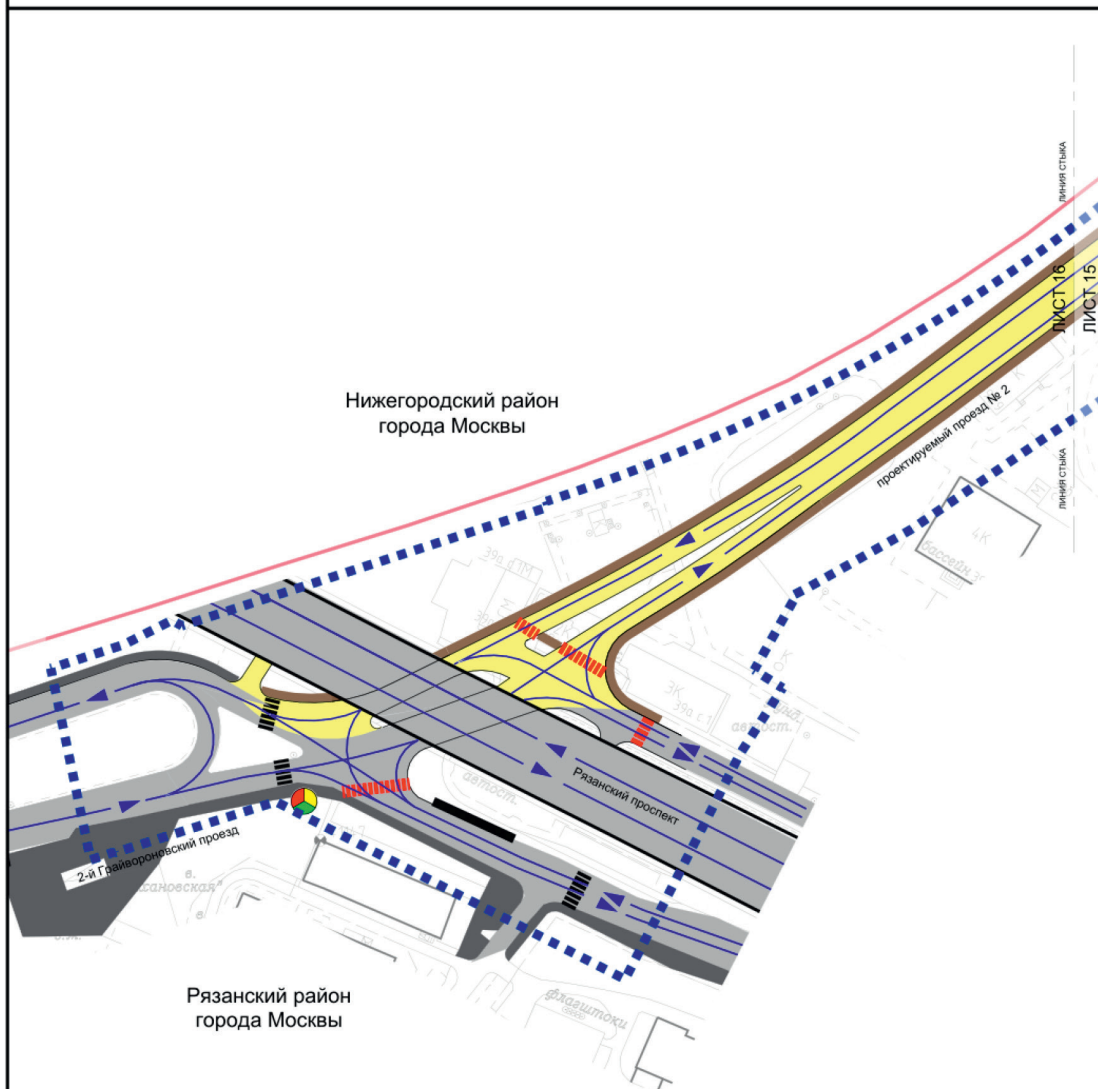



УСЛОВНЫЕ ОБОЗНАЧЕНИЯ:


ГРАНИЦЫ:


- ■ ■ ■ ■ границы территории
- границы районов города Москвы
- существующая проезжая часть
- планируемая проезжая часть
- существующий тротуар
- планируемый тротуар
- организация движения транспорта
- существующий остановочный пункт наземного городского пассажирского транспорта
- существующий наземный пешеходный переход
- ■ ■ ■ ■ планируемый наземный пешеходный переход
- существующий светофорный объект

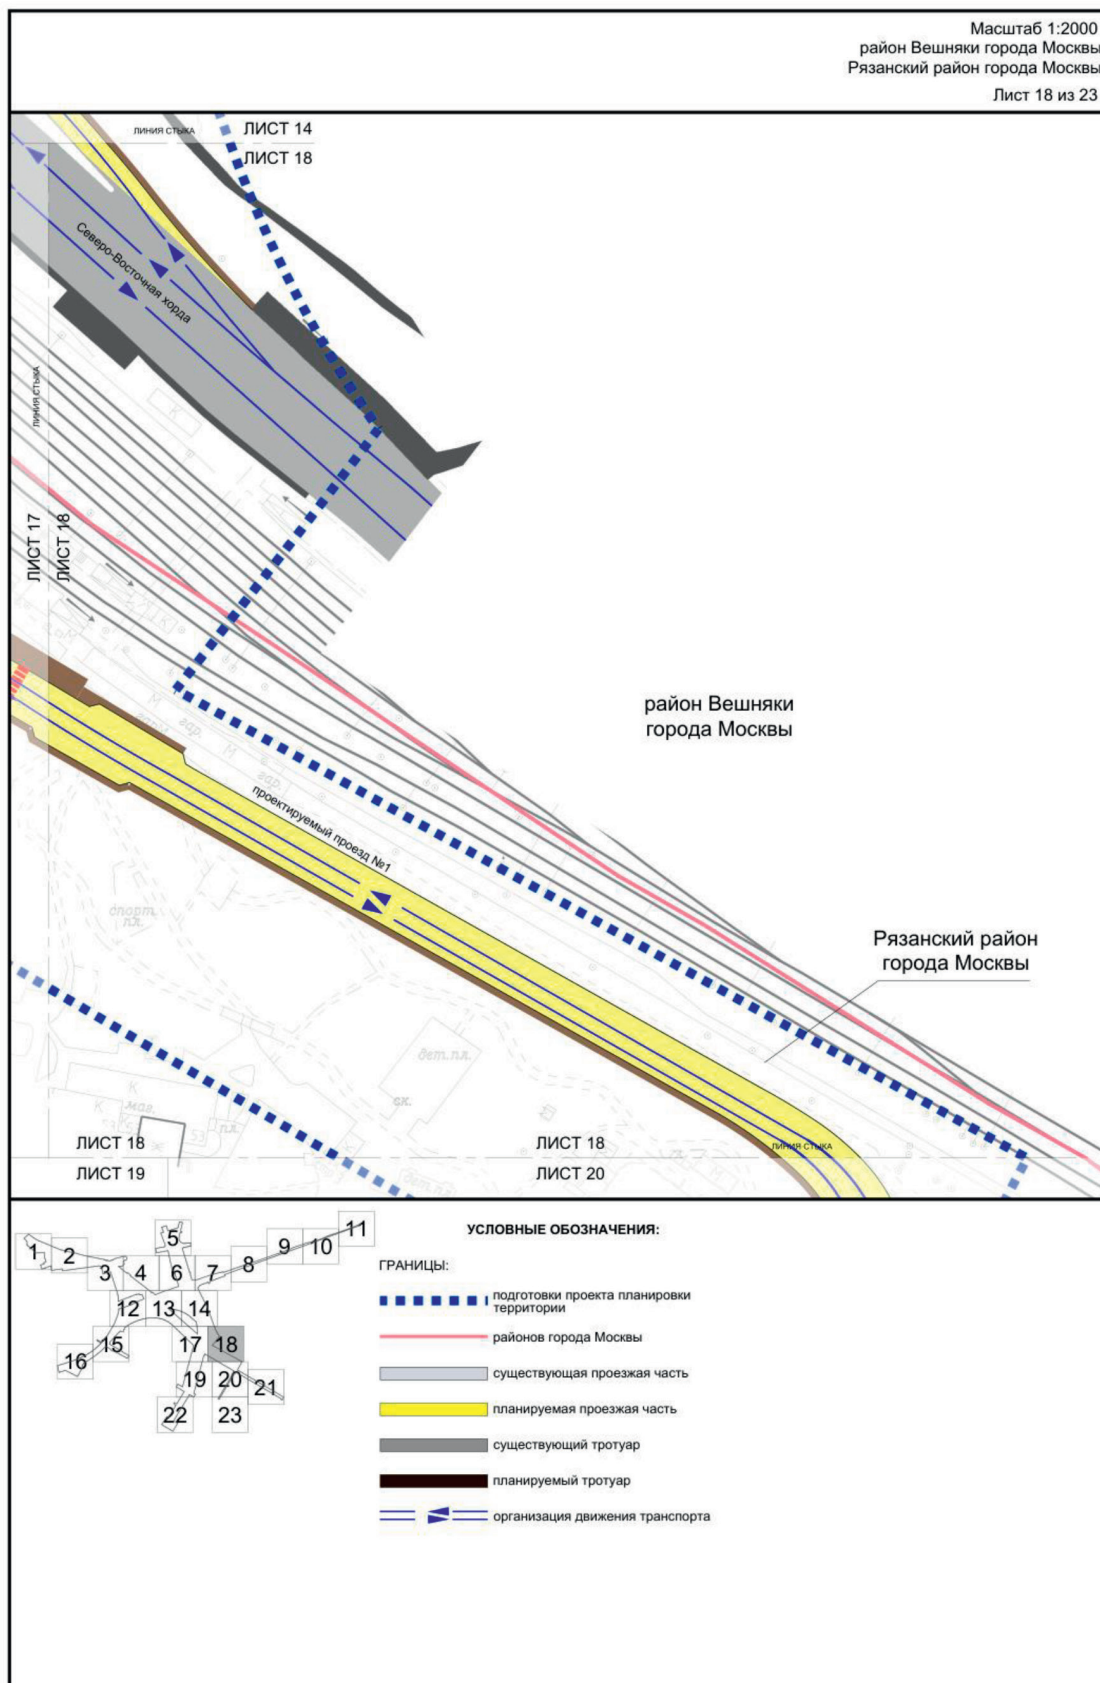

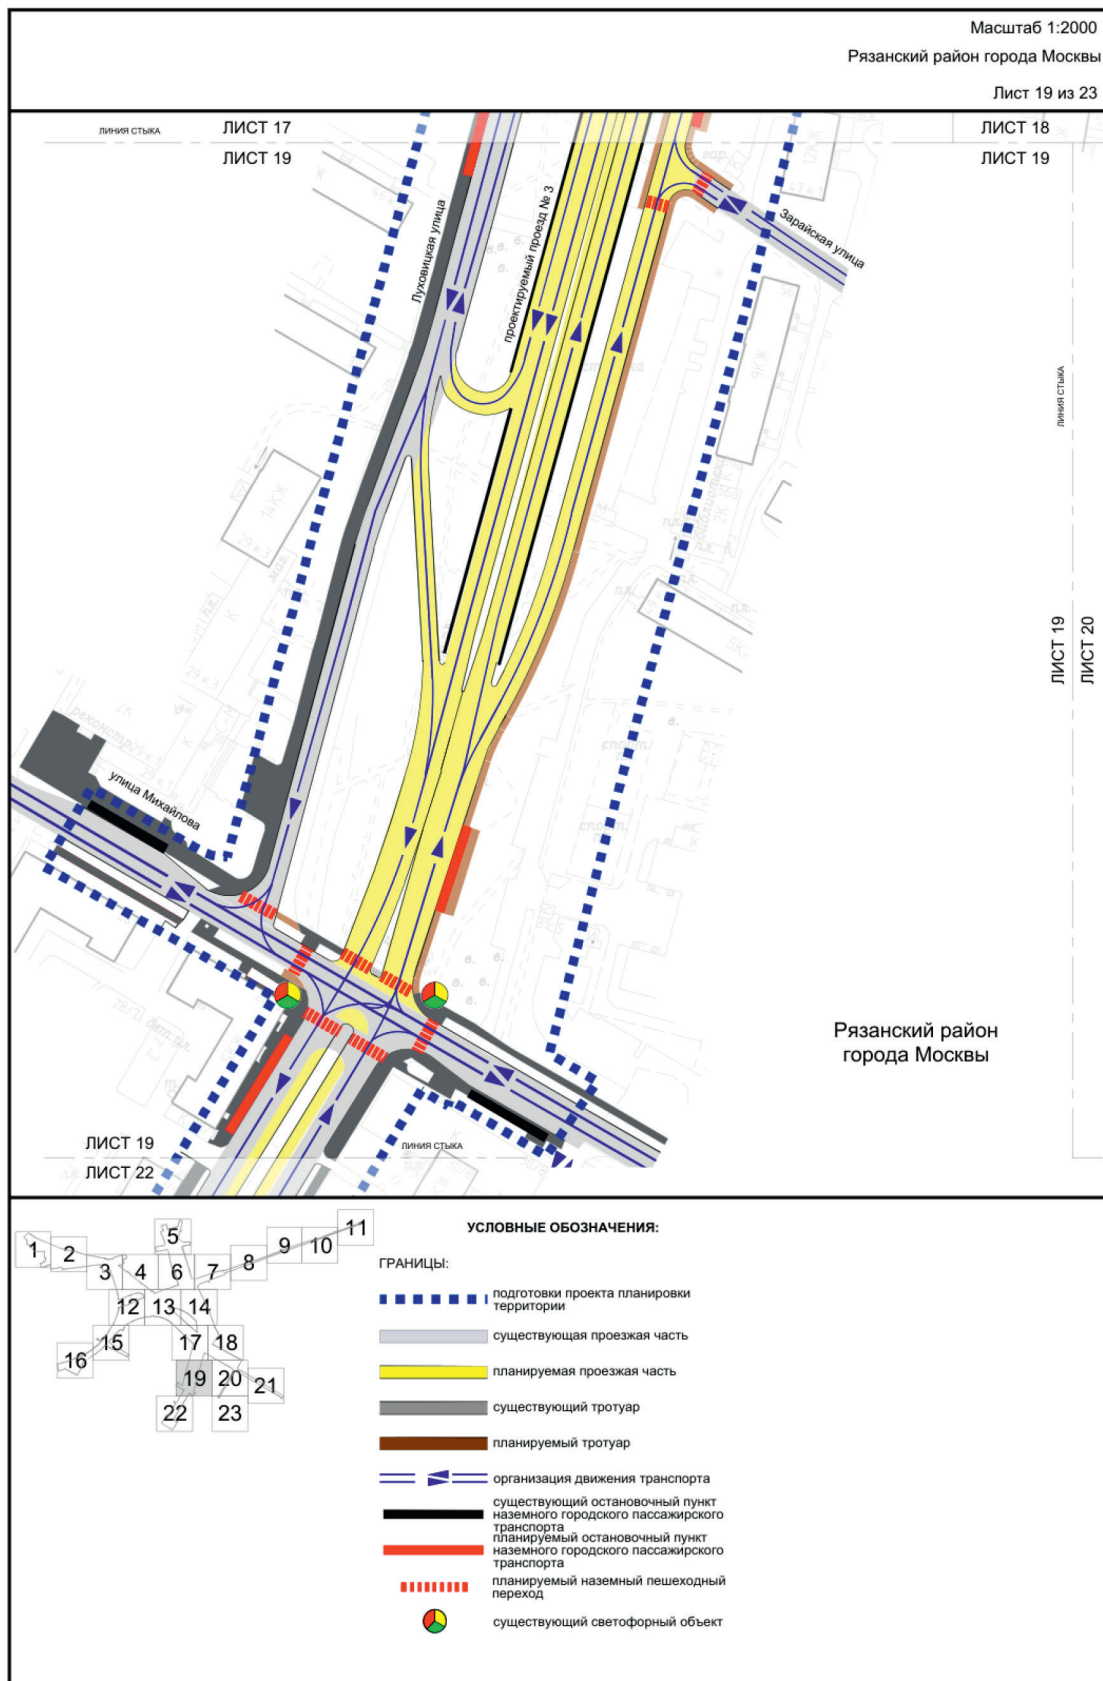

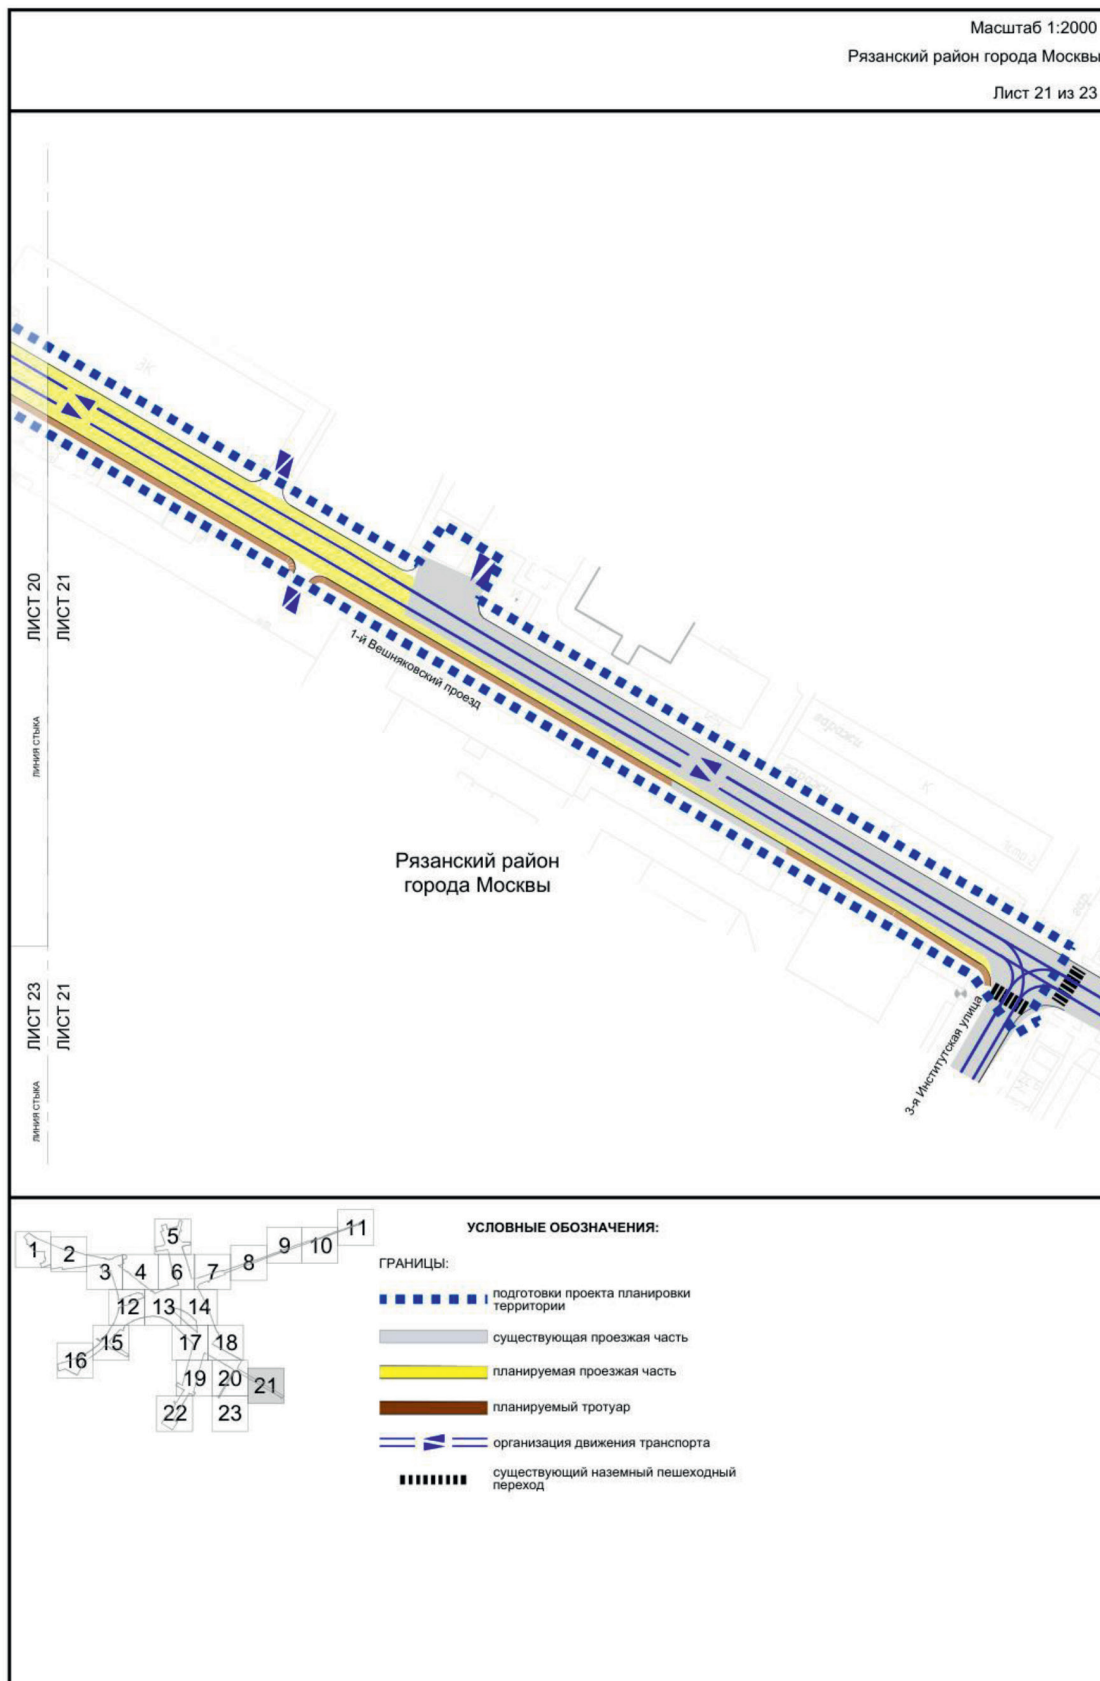

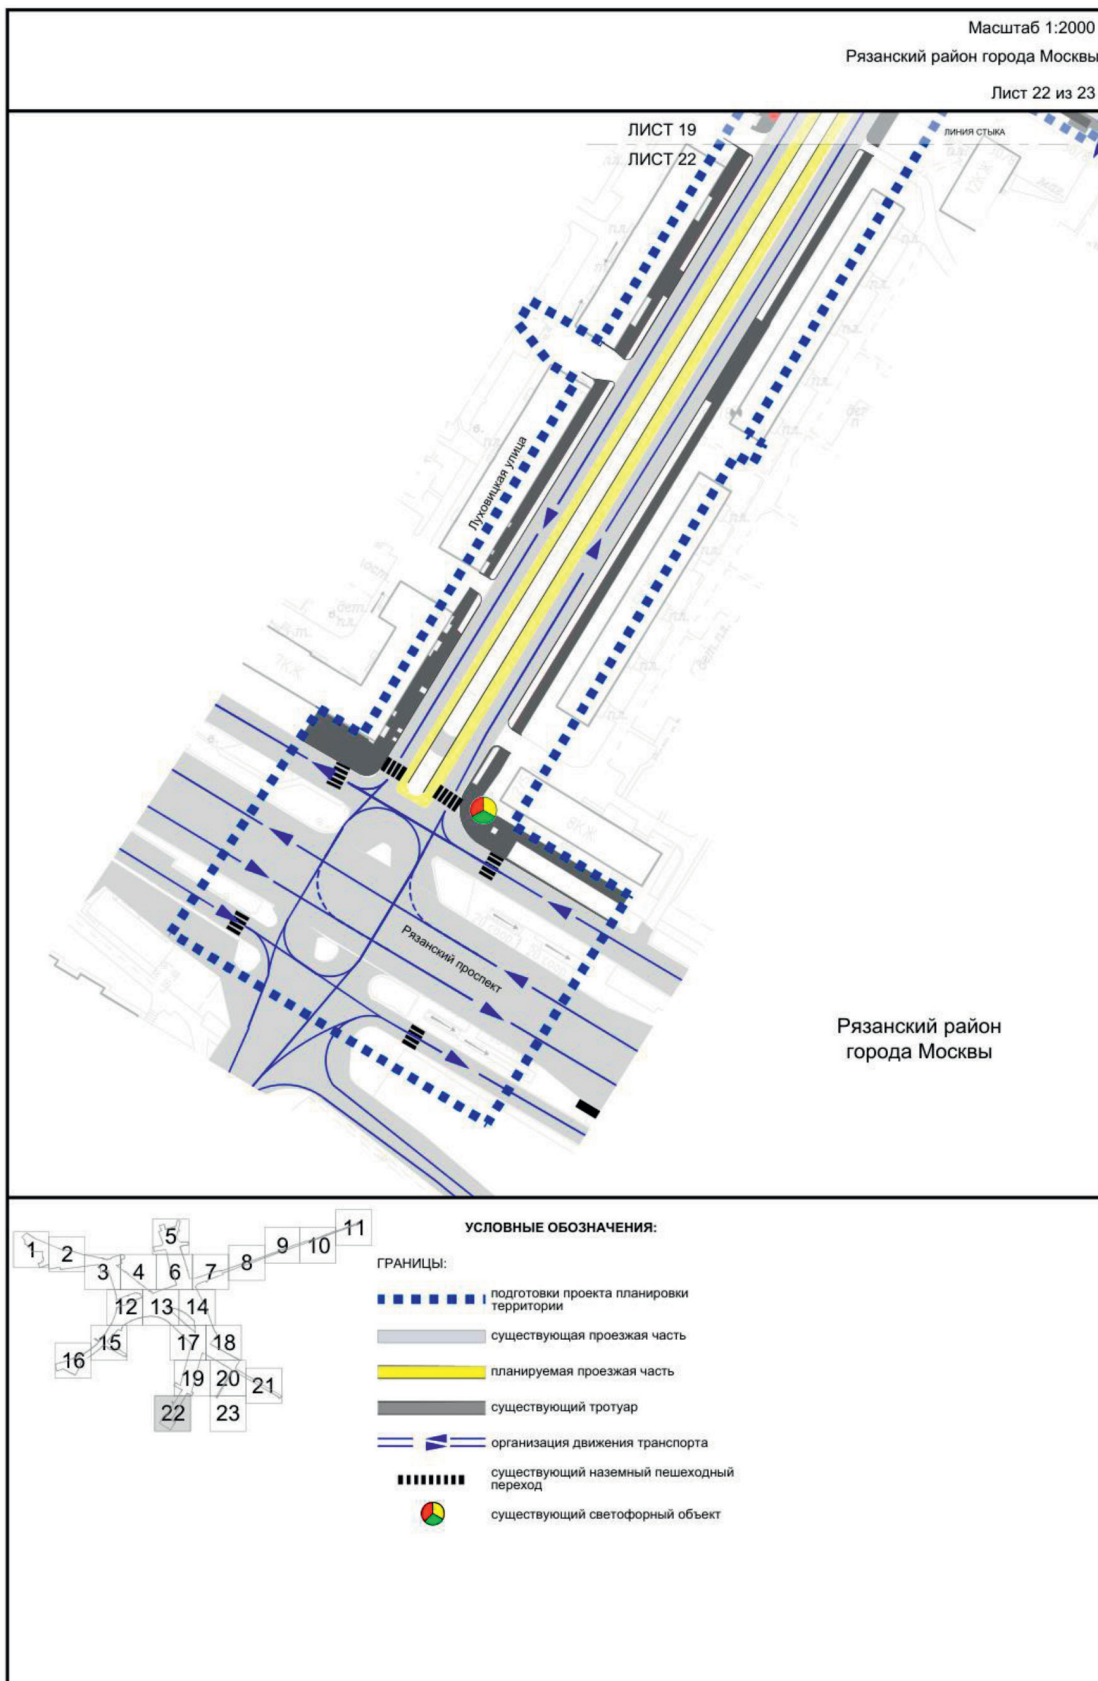

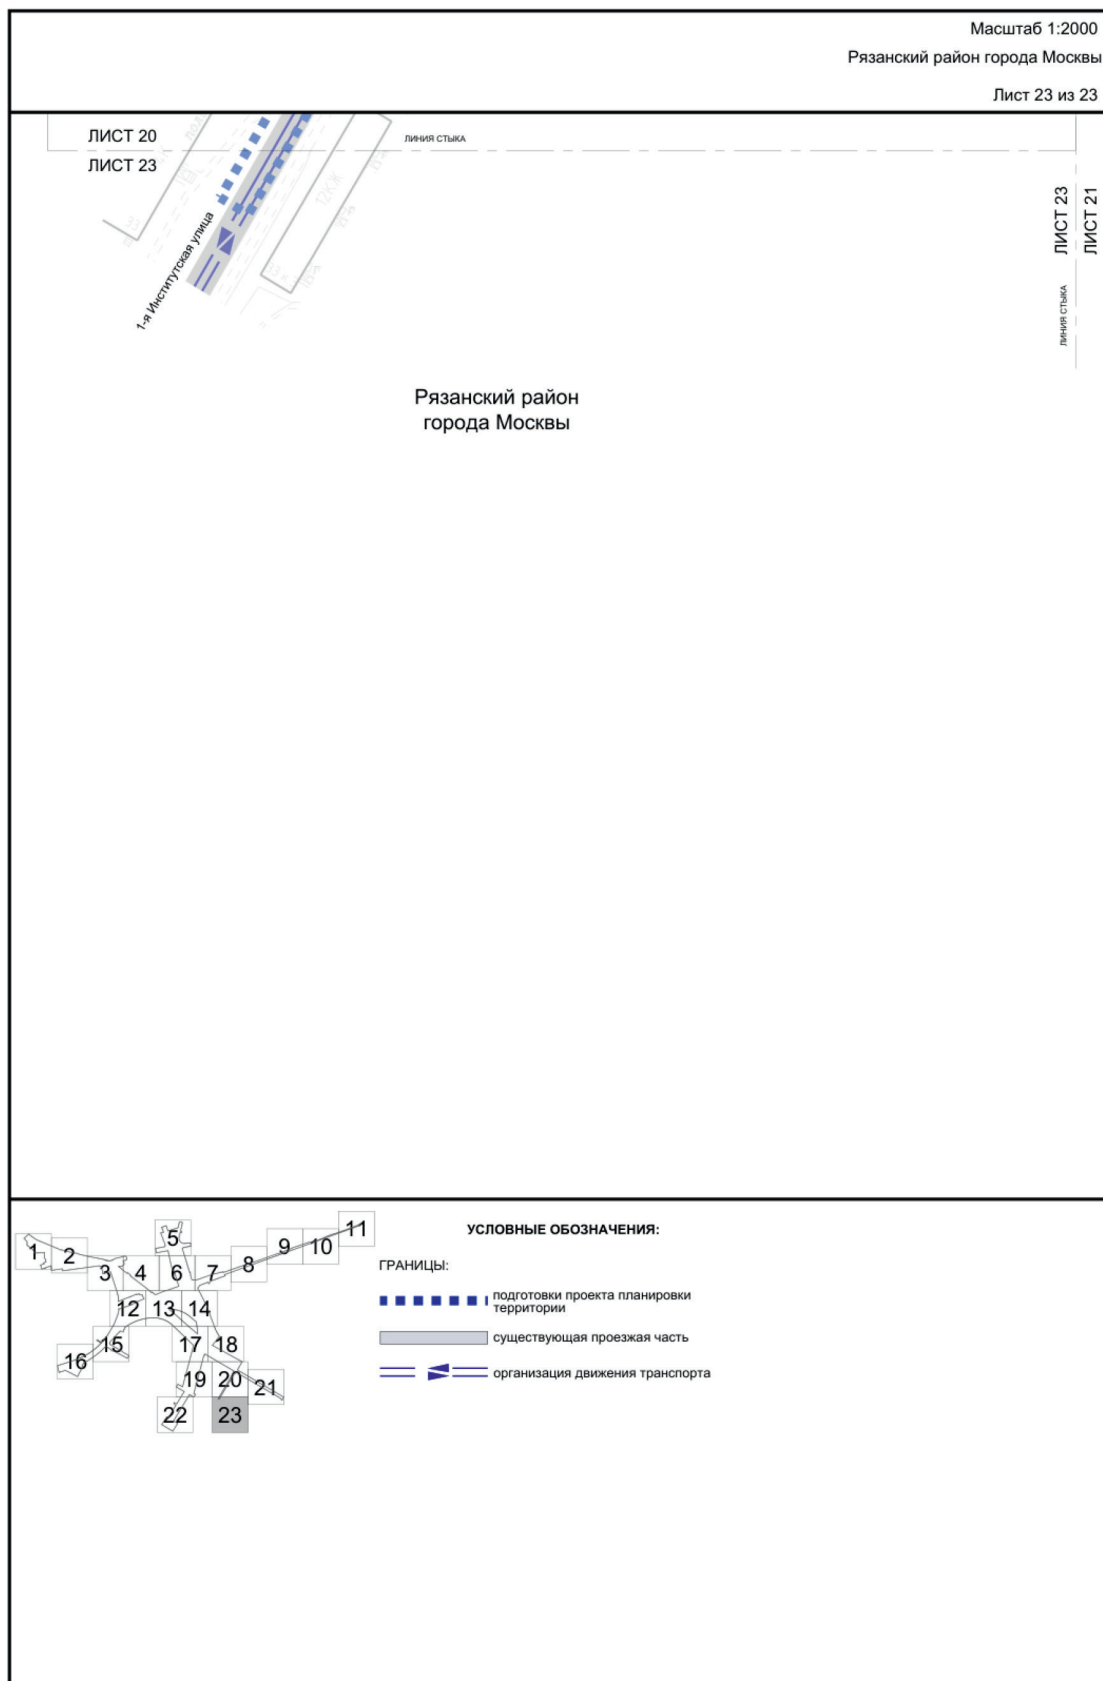

2. Положение о размещении линейных объектов

2.1. Наименование, основные характеристики (категория, протяженность, проектная мощность, пропускная способность, грузонапряженность, интенсивность движения) и назначение планируемых для размещения линейных объектов, а также линейных объектов, подлежащих реконструкции в связи с изменением их местоположения

Проект планировки территории линейного объекта – участок улично-дорожной сети от Перовского шоссе до Кусковской улицы подготовлен в соответствии с Законом города Москвы от 5 мая 2010 г. № 17 «О Генеральном плане города Москвы», на основании распоряжения Москомархитектуры от 29 апреля 2022 г. № 879 «О подготовке проекта планировки территории линейного объекта – участок улично-дорожной сети от Перовского шоссе до Кусковской улицы».

В соответствии с Законом города Москвы от 5 мая 2010 г. № 17 «О Генеральном плане города Москвы» и СП 42.13330.2016 «СНиП 2.07.01-89* Градостроительство. Планировка и застройка городских и сельских поселений» рассматриваемые участки улично-дорожной сети имеют следующие категории:

- Северо-Восточная хорда – магистральная улица общегородского значения I класса;
- Рязанский проспект – магистральная улица общегородского значения II класса;
- Луховицкая улица, 1-я Фрезерная улица, Перовское шоссе, улица Плеханова, Кусковская улица, проектируемый проезд № 1, проектируемый проезд № 2, проектируемый проезд № 3, 1-й Вешняковский проезд, Карачаровское шоссе – магистральные улицы районного значения;
- улица Михайлова, улица Лазо, улица Коновалова – улицы местного значения.

Проектом планировки территории линейного объекта предусматриваются:

- реконструкция Карачаровского шоссе от Карачаровского шоссе, дом 15, строение 1 до проектируемого проезда № 1 по параметрам магистральной улицы районного значения;
- строительство проектируемого проезда № 1 от Карачаровского шоссе до путепровода через Горьковское направление Московской железной дороги (далее – МЖД) по параметрам магистральной улицы районного значения;
- строительство путепровода через Горьковское направление МЖД;
- строительство проектируемого проезда № 1 на участке от путепровода через Горьковское направление МЖД до 1-й Институтской улицы по параметрам магистральной улицы районного значения;
- строительство проектируемого проезда № 2 на участке от проектируемого проезда № 1 до Грайвороновского проезда по параметрам магистральной улицы районного значения;
- строительство проектируемого проезда № 3 на участке от улицы Михайлова до эстакады через Казанское и Горьковское направления МЖД по параметрам магистральной улицы районного значения;
- строительство эстакады с подходами через Казанское и Горьковское направления МЖД от Луховицкой улицы до Кусковской улицы;

- строительство съездов на Рассветную аллею;
- строительство съезда на Луховицкую улицу;
- строительство бокового проезда от проектируемого проезда № 3 до проектируемого проезда № 1;
- строительство съезда с Луховицкой улицы на проектируемый проезд № 3;
- строительство проектируемого проезда № 3 на участке от эстакады через Казанское и Горьковское направления МЖД до Кусковской улицы по параметрам магистральной улицы районного значения;
- реконструкция улицы Михайлова на участке от проектируемого проезда № 2 до улицы Коновалова;
- реконструкция улицы Михайлова на пересечении с Луховицкой улицей;
- реконструкция участка улицы Михайлова в районе дома 4;
- реконструкция Луховицкой улицы на участке от Рязанского проспекта до улицы Михайлова по параметрам магистральной улицы районного значения;
- реконструкция Луховицкой улицы на участке от улицы Михайлова до проектируемого проезда № 1 по параметрам магистральной улицы районного значения;
- реконструкция разворотного съезда Северо-Восточной хорды;
- строительство подъезда к зданию – аллея Первой Маёвки, дом 1 и примыкания к плоскостной парковке № 2;
- строительство съезда на разворотный съезд Северо-Восточной хорды;
- реконструкция Кусковской улицы;
- строительство участка 1-го Вешняковского проезда до 1-й Институтской улицы по параметрам магистральной улицы районного значения;
- реконструкция 1-го Вешняковского проезда по параметрам магистральной улицы районного значения;
- строительство подъездной дороги к трансформаторной подстанции;
- строительство подъездной дороги;
- реконструкция участка Зарайской улицы от проектируемого проезда № 2 до 1-го Казанского проспекта, дом 2;
- реконструкция улицы Плеханова на пересечении с улицей Лазо;
- строительство соединения улицы Лазо и улицы Плеханова;
- строительство здания конечной станции с отстойно-разворотной площадкой наземного городского пассажирского транспорта (далее – НГПТ);
- строительство внеуличного пешеходного перехода через проектируемый проезд № 1;
- строительство плоскостной парковки № 1;
- строительство плоскостной парковки № 2;
- устройство мест для кратковременной остановки транспортных средств;
- устройство шумозащитного экрана;
- устройство объектов пешеходной инфраструктуры;
- устройство светофорных объектов;
- устройство наземных пешеходных переходов;
- устройство остановочных пунктов НГПТ;
- организация велодорожной сети.

Необходимость обустройства остановок НГПТ в границах красных линий улично-дорожной сети с оконча-

тельным их местоположением и параметрами, в том числе необходимость обустройства заездных карманов, определяются на последующих стадиях проектирования.

В соответствии с СП 396.1325800.2018 «Улицы и дороги населенных пунктов. Правила градостроительного проектирования» пропускная способность проектируемых участков улично-дорожной сети (суммарно в одном направлении) составит:

- Северо-Восточная хорда: 4600–4800 приведенных транспортных единиц;
- Рязанский проспект: 3800–4100 приведенных транспортных единиц;
- Луховицкая улица: 700–900 приведенных транспортных единиц;
- Рассветная аллея: 600 приведенных транспортных единиц;
- 1-я Фрезерная улица: 700–1700 приведенных транспортных единиц;
- Перовское шоссе: 1400–2000 приведенных транспортных единиц;
- улица Плеханова: 900 приведенных транспортных единиц;
- Кусковская улица: 900–1400 приведенных транспортных единиц;
- 1-й Вешняковский проезд: 2300–3600 приведенных транспортных единиц;
- проектируемый проезд № 1: 2300–3600 приведенных транспортных единиц;
- проектируемый проезд № 2: 1200–1600 приведенных транспортных единиц;
- проектируемый проезд № 3: 2300–3600 приведенных транспортных единиц;
- улица Михайлова: 600–800 приведенных транспортных единиц;
- улица Коновалова: 600–800 приведенных транспортных единиц;
- улица Лазо: 300–400 приведенных транспортных единиц.

В соответствии с расчетами транспортной модели Москвы и Московского региона, созданной на базе лицензионного программного комплекса «ЕММЕ», интенсивность движения транспорта проектируемых участков улично-дорожной сети (в одном направлении) составит:

- Северо-Восточная хорда: 5090 приведенных транспортных единиц в час пик;
- Рязанский проспект: 3950 приведенных транспортных единиц в час пик;
- Луховицкая улица: 1900 приведенных транспортных единиц в час пик;
- Рассветная аллея: 700 приведенных транспортных единиц в час пик;
- 1-я Фрезерная улица: 440 приведенных транспортных единиц в час пик;
- Перовское шоссе: 660 приведенных транспортных единиц в час пик;
- улица Плеханова: 550 приведенных транспортных единиц в час пик;
- Кусковская улица: 1590 приведенных транспортных единиц в час пик;
- 1-й Вешняковский проезд: 1310 приведенных транспортных единиц в час пик;

- проектируемый проезд № 1: 1360 приведенных транспортных единиц в час пик;
- проектируемый проезд № 2: 870 приведенных транспортных единиц в час пик;
- проектируемый проезд № 3: 1850 приведенных транспортных единиц в час пик;
- улица Михайлова: 570 приведенных транспортных единиц в час пик;
- улица Коновалова: 400 приведенных транспортных единиц в час пик;
- улица Лазо: 420 приведенных транспортных единиц в час пик.

В целях развития инженерного обеспечения территории потребуются осуществить:

- прокладку водовыпусков дождевой канализации из зданий $D=200$ мм;
- прокладку сетей дождевой канализации $D=400$ мм, $D=500$ мм, $D=600$ мм, $D=800$ мм;
- перекладку сетей дождевой канализации $D=500$ мм, $D=600$ мм, $D=800$ мм;
- перекладку напорной водосточной сети $D=135$ мм;
- перекладку сетей водопровода $D=32$ мм, $D=63$ мм, $D=75$ мм, $D=100$ мм, $2D=100$ мм, $2D=100-200$ мм, $D=150$ мм, $D=200$ мм, $D=250$ мм, $D=280$ мм, $D=300$ мм, $D=400$ мм;
- перекладку канализационных сетей $D=225$ мм, $D=200-300$ мм, $D=400$ мм;
- перекладку напорных канализационных сетей $D=1400$ мм;
- перекладку газопровода низкого давления $D=76$ мм, $D=150$ мм, $D=273$ мм, $D=300$ мм;
- перекладку газопровода среднего давления $D=63$ мм, $D=300$ мм;
- перекладку теплосетей $2Du=50$ мм, $2Du=100$ мм, $2Du=600$ мм, $2Du=1000$ мм;
- прокладку и перекладку сетей наружного освещения;
- перекладку электрических кабельных линий напряжением 0,4–20 кВ;
- прокладку кабельных линий электроснабжения 0,4 кВ;
- перекладку кабельных линий напряжением 110 кВ Фрезер – Баскаково – две цепи;
- переустройство одной отдельно стоящей блочной трансформаторной подстанции 10/0,4 кВ;
- строительство одной отдельно стоящей блочной трансформаторной подстанции 10/0,4 кВ;
- перекладку 1–48-отверстной телефонной канализации, а также бронированных кабелей связи в телефонную канализацию.

Мероприятия по инженерному обеспечению территории (в том числе по перекладке, переустройству и реконструкции существующих сетей с сохранением обеспечения потребителей) и параметры инженерных коммуникаций уточняются на последующих стадиях проектирования в соответствии с техническими условиями эксплуатирующих организаций.

Проектом планировки территории предусмотрены мероприятия по обеспечению сохранности и эксплуатационной надежности существующих инженерных коммуникаций, которые попадают в зону проведения работ и не подлежат переустройству. Мероприятия по сохранению и

реконструкции существующих инженерных коммуникаций с разработкой специальных мероприятий определяются на следующих стадиях проектирования.

Общий объем работ по перекладке, переустройству инженерных коммуникаций уточняется на последующих стадиях проектирования.

Проектом планировки территории предусмотрено благоустройство территории после завершения строительно-монтажных работ с восстановлением почвенно-растительного слоя.

Для повышения качества городской среды, обеспечения безопасности пешеходов при реализации планировочных решений определены границы проведения мероприятий по комплексному благоустройству территории

общей площадью не менее 26,62 га, предусматривающих благоустройство территории вдоль улично-дорожной сети с организацией комфортного пешеходного движения на участках, прилегающих к проектируемой проезжей части.

Предложения по планируемому изъятию в установленном законом порядке земельных участков, расположенных в границах зон планируемого размещения линейных объектов, а также установлению сервитута для обеспечения строительства и эксплуатации линейных объектов представлены в проекте межевания территории.

Основные планировочные характеристики проекта планировки территории линейного объекта

№ п/п	Перечень основных планировочных характеристик	Содержание планировочных характеристик
1	2	3
1	Основание подготовки проекта планировки территории линейного объекта	1. Закон города Москвы от 5 мая 2010 г. № 17 «О Генеральном плане города Москвы». 2. Распоряжение Москомархитектуры от 29 апреля 2022 г. № 879 «О подготовке проекта планировки территории линейного объекта – участок улично-дорожной сети от Перовского шоссе до Кусковской улицы»
2	Перечень проектов планировки территории, выполненных на прилегающую территорию	1. Распоряжение Федерального агентства железнодорожного транспорта от 20 ноября 2015 г. № ВЧ-63-р «Об утверждении проекта планировки развития железнодорожной инфраструктуры Московской железной дороги на Горьковском направлении». 2. Распоряжение Федерального агентства железнодорожного транспорта от 17 января 2019 г. № ДШ-3-р «Об утверждении проекта планировки территории развития железнодорожной инфраструктуры Московской железной дороги на Горьковском направлении. IV главный путь Москва-Пассажирская-Курская-Железнодорожная». 3. Распоряжение Федерального агентства железнодорожного транспорта от 28 октября 2021 г. № АИ-513-р «Об утверждении проекта планировки территории для объекта: «Строительство технологической площадки для обслуживания экипировки электропоездов на станции Кусково». 4. Постановление Правительства Москвы от 9 апреля 2013 г. № 218-ПП «Об утверждении проекта планировки участка линейного объекта улично-дорожной сети – участка Северной рокады от шоссе Энтузиастов до МКАД». 5. Постановление Правительства Москвы от 13 ноября 2013 г. № 740-ПП «Об утверждении проекта планировки участка линейного объекта улично-дорожной сети – Рязанского проспекта от Садового кольца до границы с Московской областью (1, 2 этапы)». 6. Постановление Правительства Москвы от 9 июня 2015 г. № 322-ПП «Об утверждении проекта планировки территории линейного объекта – участка проектируемой Кожуховской линии метрополитена от проектируемой станции «Окская улица» до проектируемой станции «Нижегородская улица».

№ п/п	Перечень основных планировочных характеристик	Содержание планировочных характеристик
1	2	3
		7. Постановление Правительства Москвы от 7 июля 2016 г. № 406-ПП «Об утверждении проекта планировки территории, ограниченной Рязанским проспектом, Стахановской улицей, 2-м Грайвороновским проездом». 8. Постановление Правительства Москвы от 21 декабря 2018 г. № 1674-ПП «Об утверждении проекта планировки территории линейных объектов участков улично-дорожной сети – проектируемый проезд № 57 и участок 2-го Грайвороновского проезда от Рязанского проспекта до проектируемого проезда № 57». 9. Постановление Правительства Москвы от 14 января 2019 г. № 15-ПП «Об утверждении проекта планировки территории линейного объекта – отводящие трубопроводы от Измайловской канализационной насосной станции (2-й пусковой комплекс)». 10. Постановление Правительства Москвы от 18 февраля 2019 г. № 88-ПП «Об утверждении проекта планировки территории линейного объекта – участок проектируемой Кожуховской линии метрополитена от проектируемой станции «Косино» до проектируемой станции «Нижегородская улица». 11. Постановление Правительства Москвы от 24 апреля 2019 г. № 434-ПП «Об утверждении проекта планировки территории части функциональной зоны № 15, ограниченной Рязанским проспектом, 2-й Институтской улицей, 1-й Институтской улицей, улицей Михайлова, улицей Луховицкой, улицей Зарайской». 12. Постановление Правительства Москвы от 2 сентября 2020 г. № 1443-ПП «Об утверждении проекта планировки территории кварталов 2, 3–4, 6 района Перово города Москвы и территории, прилегающей к кварталу 2 района Перово города Москвы». 13. Постановление Правительства Москвы от 19 ноября 2020 г. № 2015-ПП «Об утверждении проекта планировки территории, ограниченной Рязанским проспектом, полосой отвода Малого кольца Московской окружной железной дороги, Симоновским тупиком, улицей Коновалова»
3	Категория линейного объекта	Северо-Восточная хорда – магистральная улица общегородского значения I класса. Рязанский проспект – магистральная улица общегородского значения II класса. Луховицкая улица, 1-я Фрезерная улица, Перовское шоссе, улица Плеханова, Куковская улица, проектируемый проезд № 1, проектируемый проезд № 2, проектируемый проезд № 3, 1-й Вешняковский проезд, Карачаровское шоссе – магистральные улицы районного значения. Улица Михайлова, улица Лазо, улица Коновалова – улицы местного значения
4	Вид работ	Строительство, реконструкция

№ п/п	Перечень основных планировочных характеристик	Содержание планировочных характеристик
1	2	3
5	Краткое описание транспортно-планировочного решения	Мероприятия по строительству участка улично-дорожной сети вдоль Горьковского и Казанского направлений МЖД, участка магистрали от улицы Коновалова до Кусковской улицы, эстакад через Горьковское и Казанское направления МЖД, улицы Лазо и прилегающей улично-дорожной сети, объектов инженерной, пешеходной и транспортной инфраструктуры, реконструкция разворотного съезда Северо-Восточной хорды, Рассветной аллеи
6	Планировочные показатели линейного объекта	
6.1	Карачаровское шоссе от Карачаровского шоссе, дом 15, строение 1 до проектируемого проезда № 1	Реконструкция
	Протяженность	80,0 м (подлежит уточнению на последующих стадиях проектирования)
	Количество полос движения	1–2 полосы в каждом направлении
	Движение НГПТ	Предусматривается
	Остановочные пункты НГПТ	Не предусматриваются
	Велодорожки	Не предусматриваются
	Тротуары	Предусматриваются
6.2	Проектируемого проезда № 1 от Карачаровского шоссе до путепровода через Горьковское направление МЖД	Строительство
	Протяженность	90,0 м (подлежит уточнению на последующих стадиях проектирования)
	Количество полос движения	2 полосы в каждом направлении
	Движение НГПТ	Предусматривается
	Остановочные пункты НГПТ	Предусматриваются
	Велодорожки	Не предусматриваются
	Тротуары	Предусматриваются
6.3	Путепровод через Горьковское направление МЖД	Строительство
	Протяженность с подходами	485,0 м (подлежит уточнению на последующих стадиях проектирования)
	Количество полос движения	2–3 полосы в каждом направлении
	Движение НГПТ	Предусматривается
	Остановочные пункты НГПТ	Не предусматриваются
	Велодорожки	Не предусматриваются
	Тротуары	Предусматриваются
6.4	Проектируемый проезд № 1 на участке от путепровода через Горьковское направление МЖД до 1-й Институтской улицы	Строительство
	Протяженность	990,0 м (подлежит уточнению на последующих стадиях проектирования)

№ п/п	Перечень основных планировочных характеристик	Содержание планировочных характеристик
1	2	3
	Количество полос движения	2–3 полосы в каждом направлении
	Движение НГПТ	Предусматривается
	Остановочные пункты НГПТ	Предусматриваются
	Велодорожки	Не предусматриваются
	Тротуары	Предусматриваются
6.5	Проектируемый проезд № 2 на участке от проектируемого проезда № 1 до Грайвороновского проезда	Строительство
	Протяженность	1090,0 м (подлежит уточнению на последующих стадиях проектирования)
	Количество полос движения	2–3 полосы в каждом направлении
	Движение НГПТ	Предусматривается
	Остановочные пункты НГПТ	Предусматриваются
	Велодорожки	Предусматриваются
	Тротуары	Предусматриваются
6.6	Проектируемый проезд № 3 на участке от улицы Михайлова до эстакады через Казанское и Горьковское направления МЖД	Строительство
	Протяженность	115,0 м (подлежит уточнению на последующих стадиях проектирования)
	Количество полос движения	3 полосы в каждом направлении
	Движение НГПТ	Предусматривается
	Остановочные пункты НГПТ	Предусматриваются
	Велодорожки	Не предусматриваются
	Тротуары	Предусматриваются
6.7	Эстакада с подходами через Казанское и Горьковское направления МЖД от Луховицкой улицы до Кусковской улицы	Строительство
	Протяженность с подходами	1280,0 м (подлежит уточнению на последующих стадиях проектирования)
	Количество полос движения	2–3 полосы в каждом направлении
	Движение НГПТ	Предусматривается
	Остановочные пункты НГПТ	Не предусматриваются
	Велодорожки	Не предусматриваются
	Тротуары	Не предусматриваются
6.8	Съезды на Рассветную аллею	Строительство
	Протяженность	600,0 м (подлежит уточнению на последующих стадиях проектирования)
	Количество полос движения	1 полоса в одном направлении
	Движение НГПТ	Не предусматривается

№ п/п	Перечень основных планировочных характеристик	Содержание планировочных характеристик
1	2	3
	Велодорожки	Не предусматриваются
	Тротуары	Не предусматриваются
6.9	Съезд на Луховицкую улицу	Строительство
	Протяженность	50,0 м (подлежит уточнению на последующих стадиях проектирования)
	Количество полос движения	1 полоса в одном направлении
	Движение НГПТ	Не предусматривается
	Велодорожки	Не предусматриваются
	Тротуары	Не предусматриваются
6.10	Боковой проезд от проектируемого проезда № 3 до проектируемого проезда № 1	Строительство
	Протяженность	395,0 м (подлежит уточнению на последующих стадиях проектирования)
	Количество полос движения	2 полосы в одном направлении
	Движение НГПТ	Предусматривается
	Остановочные пункты НГПТ	Предусматриваются
	Велодорожки	Не предусматриваются
	Тротуары	Предусматриваются
6.11	Съезд с Луховицкой улицы на проектируемый проезд № 3	Строительство
	Протяженность	90,0 м (подлежит уточнению на последующих стадиях проектирования)
	Количество полос движения	1 полоса в одном направлении
	Движение НГПТ	Предусматривается
	Остановочные пункты НГПТ	Предусматриваются
	Велодорожки	Не предусматриваются
	Тротуары	Не предусматриваются
6.12	Проектируемый проезд № 3 на участке от эстакады через Казанское и Горьковское направления МЖД до Кусковской улицы	Строительство
	Протяженность	80,0 м (подлежит уточнению на последующих стадиях проектирования)
	Количество полос движения	2–3 полосы в каждом направлении
	Движение НГПТ	Предусматривается
	Остановочные пункты НГПТ	Не предусматриваются
	Велодорожки	Не предусматриваются
	Тротуары	Не предусматриваются
6.13	Улица Михайлова на участке от проектируемого проезда № 2 до улицы Коновалова	Реконструкция

№ п/п	Перечень основных планировочных характеристик	Содержание планировочных характеристик
1	2	3
	Протяженность	90,0 м (подлежит уточнению на последующих стадиях проектирования)
	Количество полос движения	1–2 полосы в каждом направлении
	Движение НГПТ	Предусматривается
	Остановочные пункты НГПТ	Предусматриваются
	Велодорожки	Не предусматриваются
	Тротуары	Предусматриваются
6.14	Улица Михайлова на пересечении с Луховицкой улицей	Реконструкция
	Протяженность	80,0 м (подлежит уточнению на последующих стадиях проектирования)
	Количество полос движения	1 полоса в каждом направлении
	Движение НГПТ	Предусматривается
	Остановочные пункты НГПТ	Не предусматриваются
	Велодорожки	Не предусматриваются
	Тротуары	Предусматриваются
6.15	Участок улицы Михайлова в районе дома 4	Реконструкция
	Протяженность	40,0 м (подлежит уточнению на последующих стадиях проектирования)
	Количество полос движения	1 полоса в каждом направлении
	Движение НГПТ	Предусматривается
	Остановочные пункты НГПТ	Предусматриваются
	Велодорожки	Не предусматриваются
	Тротуары	Предусматриваются
6.16	Луховицкая улица на участке от Рязанского проспекта до улицы Михайлова	Реконструкция
	Протяженность	330,0 м (подлежит уточнению на последующих стадиях проектирования)
	Количество полос движения	3 полосы в каждом направлении
	Движение НГПТ	Предусматривается
	Остановочные пункты НГПТ	Предусматриваются
	Велодорожки	Не предусматриваются
	Тротуары	Предусматриваются
6.17	Луховицкая улица на участке от улицы Михайлова до проектируемого проезда № 1	Реконструкция
	Протяженность	470,0 м (подлежит уточнению на последующих стадиях проектирования)
	Количество полос движения	1–2 полосы в каждом направлении
	Движение НГПТ	Предусматривается

№ п/п	Перечень основных планировочных характеристик	Содержание планировочных характеристик
1	2	3
	Остановочные пункты НГПТ	Предусматриваются
	Велодорожки	Не предусматриваются
	Тротуары	Предусматриваются
6.18	Разворотный съезд Северо-Восточной хорды	Реконструкция
	Протяженность	250,0 м (подлежит уточнению на последующих стадиях проектирования)
	Количество полос движения	1 полоса в одном направлении
	Движение НГПТ	Не предусматривается
	Велодорожки	Не предусматриваются
	Тротуары	Не предусматриваются
6.19	Подъезд к зданию – аллея Первой Маёвки, дом 1 и примыкание к плоскостной парковке № 2	Строительство
	Протяженность	130,0 м (подлежит уточнению на последующих стадиях проектирования)
	Количество полос движения	1 полоса в каждом направлении
	Движение НГПТ	Не предусматривается
	Велодорожки	Не предусматриваются
	Тротуары	Предусматриваются
6.20	Съезд на разворотный съезд Северо-Восточной хорды	Строительство
	Протяженность	200,0 м (подлежит уточнению на последующих стадиях проектирования)
	Количество полос движения	1 полоса в одном направлении
	Движение НГПТ	Не предусматривается
	Велодорожки	Не предусматриваются
	Тротуары	Не предусматриваются
6.21	Кусковская улица	Реконструкция
	Протяженность	450,0 м (подлежит уточнению на последующих стадиях проектирования)
	Количество полос движения	2–3 полосы в каждом направлении
	Движение НГПТ	Предусматривается
	Остановочные пункты НГПТ	Не предусматриваются
	Велодорожки	Не предусматриваются
	Тротуары	Предусматриваются
6.22	1-й Вешняковский проезд	Реконструкция
	Протяженность	320,0 м (подлежит уточнению на последующих стадиях проектирования)
	Количество полос движения	2 полосы в каждом направлении

№ п/п	Перечень основных планировочных характеристик	Содержание планировочных характеристик
1	2	3
	Движение НГПТ	Не предусматривается
	Велодорожки	Не предусматриваются
	Тротуары	Предусматриваются
6.23	Участок 1-го Вешняковского проезда до 1-й Институтской улицы	Строительство
	Протяженность	200,0 м (подлежит уточнению на последующих стадиях проектирования)
	Количество полос движения	2 полосы в каждом направлении
	Движение НГПТ	Не предусматривается
	Велодорожки	Не предусматриваются
	Тротуары	Предусматриваются
6.24	Подъездная дорога к трансформаторной подстанции	Строительство
	Протяженность	20,0 м (подлежит уточнению на последующих стадиях проектирования)
	Количество полос движения	1 полоса в одном направлении
	Движение НГПТ	Не предусматривается
	Велодорожки	Не предусматриваются
	Тротуары	Не предусматриваются
6.25	Участок Зарайской улицы от проектируемого проезда № 2 до 1-го Казанского просека, дом 2	Реконструкция
	Протяженность	100,0 м (подлежит уточнению на последующих стадиях проектирования)
	Количество полос движения	1 полоса в каждом направлении
	Движение НГПТ	Не предусматривается
	Велодорожки	Не предусматриваются
	Тротуары	Предусматриваются
6.26	Улица Плеханова на пересечении с улицей Лазо	Реконструкция
	Протяженность	150,0 м (подлежит уточнению на последующих стадиях проектирования)
	Количество полос движения	1–2 полосы в каждом направлении
	Движение НГПТ	Предусматривается
	Остановочные пункты НГПТ	Предусматриваются
	Велодорожки	Не предусматриваются
	Тротуары	Предусматриваются
6.27	Соединение улицы Лазо и улицы Плеханова	Строительство
	Протяженность	160,0 м (подлежит уточнению на последующих стадиях проектирования)
	Количество полос движения	1–2 полосы в каждом направлении

№ п/п	Перечень основных планировочных характеристик	Содержание планировочных характеристик
1	2	3
	Движение НГПТ	Предусматривается
	Остановочные пункты НГПТ	Предусматриваются
	Велодорожки	Не предусматриваются
	Тротуары	Предусматриваются
6.28	Подъездная дорога	Строительство
	Протяженность	150,0 м (подлежит уточнению на последующих стадиях проектирования)
	Количество полос движения	1 полоса в каждом направлении
	Движение НГПТ	Не предусматривается
	Велодорожки	Не предусматриваются
	Тротуары	Не предусматриваются
6.29	Здание конечной станции с отстойно-разворотной площадкой НГПТ	Строительство
	Площадь	6 925,9 кв.м (подлежит уточнению на последующих стадиях проектирования)
6.30	Внеуличный пешеходный переход через проектируемый проезд № 1	Строительство
	Протяженность	55,0 м (подлежит уточнению на последующих стадиях проектирования)
6.31	Объекты пешеходной инфраструктуры	Строительство
	Протяженность	88,0 м (подлежит уточнению на последующих стадиях проектирования)
6.32	Плоскостная парковка № 1	Строительство
	Площадь	2 884,1 кв.м (подлежит уточнению на последующих стадиях проектирования)
6.33	Плоскостная парковка № 2	Строительство
	Площадь	1 157,1 кв.м (подлежит уточнению на последующих стадиях проектирования)
7	Организация движения транспорта и пешеходов	Средства организации движения транспорта и пешеходов необходимо предусмотреть в соответствии с требованиями СП 42.13330.2016 «СНиП 2.07.01-89* Градостроительство. Планировка и застройка городских и сельских поселений», в том числе для маломобильных групп населения в соответствии с СП 59.13330.2020 «СНиП 35-01-2001 Доступность зданий и сооружений для маломобильных групп населения». В местах пересечения пешеходных путей с проезжей частью улиц и дорог предусматривается пониженный борт
7.1	Светофорные объекты	Предусматриваются (число полос перед пересечением уточняется на последующих стадиях проектирования)
7.2	Наземные пешеходные переходы	Предусматриваются
8	Велодорожные сети	Предусматриваются
9	Мероприятия по благоустройству и озеленению территории	Предусматриваются

2.2. Перечень субъектов Российской Федерации, перечень муниципальных районов, городских округов в составе субъектов Российской Федерации, перечень поселений, населенных пунктов, внутригородских территорий городов федерального значения, на территориях которых устанавливаются зоны планируемого размещения линейных объектов

Зоны планируемого размещения линейных объектов и зоны планируемого размещения линейных объектов, подлежащих реконструкции в связи с изменением их местоположения, расположены в районах Новогиреево, Вешняки, Перово, Нижегородском и Рязанском районе города Москвы.

2.3. Перечень координат характерных точек границ зон планируемого размещения линейных объектов

№ точки	Координаты точки (система координат, используемая для ведения Единого государственного реестра недвижимости (МСК-77))	
	X	Y
1	2	3
1	6522.71	18145.85
2	6502.00	18132.47
3	6509.51	18118.95
4	6611.68	17944.85
5	6647.79	17883.30
6	6698.40	17797.05
7	6758.66	17694.34
8	6752.49	17690.72
9	6762.74	17673.54
10	6768.78	17677.09
11	6774.63	17676.89
12	6790.19	17680.64
13	6799.71	17682.94
14	6808.64	17684.34
15	6813.74	17684.47
16	6821.45	17683.73
17	6830.75	17681.28
18	6839.85	17676.98
19	6847.08	17671.77
20	6852.30	17663.20
21	6878.95	17617.88
22	6993.72	17423.71
23	7001.31	17410.87
24	6999.74	17403.72
25	6985.44	17393.84
26	6977.48	17388.75
27	6960.24	17378.60
28	6948.27	17372.60
29	6932.00	17366.11
30	6925.92	17369.05

№ точки	Координаты точки (система координат, используемая для ведения Единого государственного реестра недвижимости (МСК-77))	
	X	Y
1	2	3
31	6924.61	17373.44
32	6768.03	17331.78
33	6735.33	17326.31
34	6733.01	17325.91
35	6730.70	17325.48
36	6728.39	17325.02
37	6726.09	17324.54
38	6723.79	17324.03
39	6721.50	17323.49
40	6719.22	17322.92
41	6716.94	17322.33
42	6656.71	17306.30
43	6571.13	17283.56
44	6570.57	17283.42
45	6570.01	17283.31
46	6569.44	17283.21
47	6568.86	17283.14
48	6568.29	17283.09
49	6567.71	17283.06
50	6567.14	17283.06
51	6566.56	17283.07
52	6565.99	17283.11
53	6565.41	17283.17
54	6564.84	17283.26
55	6564.27	17283.36
56	6563.71	17283.49
57	6563.16	17283.64
58	6562.60	17283.80
59	6562.06	17283.99
60	6561.52	17284.21

№ точки	Координаты точки (система координат, используемая для ведения Единого государственного реестра недвижимости (МСК-77))	
	X	Y
1	2	3
61	6560.99	17284.44
62	6560.48	17284.69
63	6559.97	17284.96
64	6559.47	17285.25
65	6558.98	17285.56
66	6558.51	17285.89
67	6558.05	17286.23
68	6557.60	17286.60
69	6557.17	17286.98
70	6556.75	17287.37
71	6556.35	17287.79
72	6555.96	17288.22
73	6555.59	17288.66
74	6555.24	17289.11
75	6554.90	17289.58
76	6554.33	17290.49
77	6544.95	17306.55
78	6520.02	17289.55
79	6529.84	17272.88
80	6549.99	17238.33
81	6394.38	17143.40
82	6298.44	17084.94
83	6265.89	17065.34
84	6287.01	17030.29
85	6319.11	17050.61
86	6570.14	17203.78
87	6590.19	17169.23
88	6617.74	17122.04
89	6643.25	17137.25
90	6622.23	17174.01
91	6621.82	17174.77
92	6621.45	17175.55
93	6621.12	17176.35
94	6620.85	17177.16
95	6620.62	17177.99
96	6620.44	17178.84
97	6620.30	17179.69
98	6620.22	17180.54

№ точки	Координаты точки (система координат, используемая для ведения Единого государственного реестра недвижимости (МСК-77))	
	X	Y
1	2	3
99	6620.18	17181.41
100	6620.20	17182.27
101	6620.24	17182.77
102	6620.26	17183.13
103	6620.38	17183.98
104	6620.54	17184.83
105	6620.75	17185.67
106	6621.01	17186.49
107	6621.32	17187.29
108	6621.67	17188.08
109	6622.06	17188.85
110	6622.50	17189.59
111	6622.99	17190.30
112	6623.51	17190.99
113	6624.07	17191.65
114	6624.66	17192.27
115	6625.30	17192.85
116	6625.96	17193.40
117	6626.66	17193.91
118	6627.38	17194.38
119	6628.13	17194.81
120	6628.90	17195.19
121	6629.69	17195.53
122	6630.50	17195.82
123	6631.33	17196.07
124	6722.41	17220.30
125	6724.68	17220.92
126	6726.94	17221.56
127	6729.20	17222.24
128	6731.45	17222.93
129	6733.69	17223.66
130	6735.92	17224.41
131	6738.14	17225.19
132	6740.35	17225.99
133	6791.40	17244.86
134	6840.36	17257.89
135	6841.12	17255.00
136	6862.30	17260.68

№ точки	Координаты точки (система координат, используемая для ведения Единого государственного реестра недвижимости (МСК-77))	
	X	Y
1	2	3
137	6861.54	17263.52
138	6909.38	17276.25
139	7000.00	17300.36
140	7042.70	17311.72
141	7050.90	17309.31
142	7112.46	17241.54
143	7162.78	17201.02
144	7251.56	17102.07
145	7262.03	17097.55
146	7329.67	17023.53
147	7359.28	16991.01
148	7407.51	16923.31
149	7421.22	16899.68
150	7374.86	16795.11
151	7346.12	16754.33
152	7337.20	16762.07
153	7330.97	16767.72
154	7326.34	16772.41
155	7325.95	16773.94
156	7326.16	16775.45
157	7336.67	16784.94
158	7333.47	16788.48
159	7328.97	16793.16
160	7321.14	16785.98
161	7316.60	16785.17
162	7313.90	16786.85
163	7310.64	16790.32
164	7316.46	16795.77
165	7310.97	16801.63
166	7305.15	16796.19
167	7302.70	16794.05
168	7297.63	16794.72
169	7293.38	16799.66
170	7287.78	16787.61
171	7298.41	16775.51
172	7310.20	16763.45
173	7335.73	16739.56
174	7344.49	16752.00

№ точки	Координаты точки (система координат, используемая для ведения Единого государственного реестра недвижимости (МСК-77))	
	X	Y
1	2	3
175	7325.90	16725.62
176	7290.16	16673.97
177	7287.36	16669.82
178	7284.51	16665.72
179	7281.59	16661.65
180	7278.63	16657.63
181	7275.61	16653.64
182	7272.54	16649.70
183	7269.42	16645.79
184	7266.24	16641.93
185	7263.02	16638.11
186	7259.74	16634.33
187	7256.42	16630.60
188	7253.04	16626.91
189	7249.62	16623.27
190	7246.14	16619.67
191	7242.62	16616.12
192	7239.05	16612.62
193	7235.44	16609.16
194	7231.78	16605.75
195	7228.08	16602.40
196	7224.33	16599.09
197	7220.53	16595.83
198	7216.70	16592.62
199	7212.82	16589.47
200	7208.90	16586.36
201	7204.94	16583.31
202	7200.94	16580.31
203	7196.90	16577.37
204	7192.82	16574.48
205	7191.03	16573.24
206	7213.67	16595.43
207	7274.06	16653.58
208	7275.24	16655.10
209	7276.36	16656.93
210	7276.99	16658.66
211	7277.33	16660.31
212	7277.48	16662.41

№ точки	Координаты точки (система координат, используемая для ведения Единого государственного реестра недвижимости (МСК-77))	
	X	Y
1	2	3
213	7277.36	16663.79
214	7277.11	16665.18
215	7276.80	16666.60
216	7275.95	16668.18
217	7274.32	16671.80
218	7273.27	16671.01
219	7265.79	16666.23
220	7267.21	16666.72
221	7268.46	16666.55
222	7269.46	16665.94
223	7263.14	16661.82
224	7257.82	16658.26
225	7246.21	16650.53
226	7242.56	16648.12
227	7236.29	16644.04
228	7231.10	16640.75
229	7227.16	16638.47
230	7223.14	16636.34
231	7219.44	16634.54
232	7214.83	16632.60
233	7210.27	16630.78
234	7204.62	16628.97
235	7199.36	16627.47
236	7198.29	16629.49
237	7189.39	16626.98
238	7189.79	16626.00
239	7191.55	16625.51
240	7199.99	16618.23
241	7189.81	16608.41
242	7189.77	16606.01
243	7166.47	16583.56
244	7167.23	16582.76
245	7162.55	16578.25
246	7178.06	16562.16
247	7189.97	16572.50
248	7048.30	16475.47
249	7043.79	16473.38
250	7038.84	16472.88

№ точки	Координаты точки (система координат, используемая для ведения Единого государственного реестра недвижимости (МСК-77))	
	X	Y
1	2	3
251	7033.99	16474.03
252	7029.79	16476.70
253	7026.87	16480.29
254	7019.51	16492.91
255	7007.21	16513.99
256	6993.66	16537.24
257	6967.17	16523.01
258	6970.44	16517.41
259	6965.26	16514.29
260	6976.73	16495.42
261	6977.52	16495.54
262	6978.82	16495.62
263	6980.12	16495.60
264	6981.41	16495.46
265	6982.69	16495.20
266	6983.94	16494.84
267	6985.15	16494.37
268	6986.32	16493.80
269	6987.43	16493.13
270	6988.49	16492.37
271	6989.47	16491.51
272	6990.37	16490.58
273	6991.19	16489.57
274	6991.92	16488.49
275	6998.15	16478.38
276	7000.00	16475.23
277	7003.59	16469.12
278	7004.64	16467.14
279	7005.51	16465.07
280	7006.19	16462.93
281	7006.67	16460.75
282	7006.96	16458.52
283	7007.05	16456.28
284	7006.93	16454.04
285	7006.62	16451.82
286	7006.10	16449.64
287	7005.40	16447.51
288	7004.50	16445.45

№ точки	Координаты точки (система координат, используемая для ведения Единого государственного реестра недвижимости (МСК-77))	
	X	Y
1	2	3
289	7003.43	16443.48
290	7002.18	16441.62
291	7000.77	16439.88
292	6999.21	16438.26
293	6986.06	16425.49
294	6973.28	16412.36
295	6960.87	16398.87
296	6951.28	16387.91
297	6941.94	16376.74
298	6932.38	16364.76
299	6923.27	16352.77
300	6914.54	16340.72
301	6906.08	16328.48
302	6897.92	16316.06
303	6890.04	16303.45
304	6882.47	16290.71
305	6875.15	16277.73
306	6868.14	16264.59
307	6861.43	16251.30
308	6857.44	16243.04
309	6852.10	16231.46
310	6850.78	16228.50
311	6845.41	16216.07
312	6840.31	16203.53
313	6835.47	16190.88
314	6834.81	16189.32
315	6834.03	16187.82
316	6833.12	16186.39
317	6832.09	16185.05
318	6830.95	16183.79
319	6829.71	16182.64
320	6828.38	16181.59
321	6827.93	16181.30
322	6809.86	16216.26
323	6794.55	16208.91
324	6791.96	16213.97
325	6744.91	16119.62
326	6775.94	16058.71

№ точки	Координаты точки (система координат, используемая для ведения Единого государственного реестра недвижимости (МСК-77))	
	X	Y
1	2	3
327	6768.23	16034.38
328	6829.89	16011.97
329	6833.77	16023.94
330	6847.54	16066.32
331	6870.12	16135.88
332	6874.66	16149.87
333	6876.56	16149.25
334	6877.78	16152.95
335	6879.02	16156.65
336	6880.28	16160.33
337	6881.57	16164.01
338	6882.88	16167.68
339	6884.22	16171.34
340	6885.57	16174.99
341	6886.96	16178.63
342	6888.36	16182.27
343	6889.79	16185.89
344	6891.25	16189.51
345	6892.73	16193.11
346	6894.23	16196.71
347	6895.75	16200.30
348	6897.30	16203.87
349	6898.87	16207.44
350	6900.46	16210.99
351	6902.08	16214.54
352	6903.72	16218.07
353	6905.38	16221.60
354	6907.06	16225.11
355	6908.77	16228.61
356	6910.50	16232.10
357	6912.26	16235.58
358	6914.03	16239.05
359	6915.83	16242.51
360	6917.65	16245.95
361	6919.49	16249.39
362	6921.36	16252.81
363	6923.25	16256.22
364	6925.16	16259.61

№ точки	Координаты точки (система координат, используемая для ведения Единого государственного реестра недвижимости (МСК-77))	
	X	Y
1	2	3
365	6927.09	16263.00
366	6929.04	16266.37
367	6931.02	16269.73
368	6933.02	16273.07
369	6935.03	16276.41
370	6937.08	16279.73
371	6939.14	16283.03
372	6941.22	16286.32
373	6943.33	16289.60
374	6945.45	16292.87
375	6947.60	16296.12
376	6949.77	16299.36
377	6951.96	16302.58
378	6954.17	16305.79
379	6956.40	16308.98
380	6958.65	16312.16
381	6960.92	16315.33
382	6963.21	16318.48
383	6965.53	16321.62
384	6967.86	16324.74
385	6970.22	16327.84
386	6972.59	16330.93
387	6974.98	16334.01
388	6977.40	16337.07
389	6979.83	16340.11
390	6982.28	16343.14
391	6984.76	16346.15
392	6987.25	16349.14
393	6989.76	16352.12
394	6992.29	16355.08
395	6994.84	16358.03
396	6997.41	16360.96
397	7000.00	16363.87
398	7002.43	16366.58
399	7004.88	16369.27
400	7007.35	16371.94
401	7009.83	16374.60
402	7012.33	16377.24

№ точки	Координаты точки (система координат, используемая для ведения Единого государственного реестра недвижимости (МСК-77))	
	X	Y
1	2	3
403	7014.85	16379.87
404	7017.38	16382.49
405	7019.92	16385.09
406	7022.49	16387.67
407	7025.06	16390.24
408	7027.66	16392.79
409	7030.27	16395.33
410	7032.89	16397.85
411	7035.53	16400.35
412	7038.18	16402.84
413	7040.85	16405.31
414	7043.79	16408.00
415	7046.74	16410.66
416	7049.72	16413.31
417	7052.71	16415.93
418	7055.71	16418.54
419	7058.74	16421.13
420	7061.78	16423.69
421	7064.84	16426.24
422	7067.91	16428.77
423	7071.00	16431.27
424	7074.11	16433.76
425	7077.24	16436.22
426	7080.38	16438.66
427	7083.53	16441.09
428	7086.71	16443.49
429	7089.90	16445.87
430	7093.10	16448.23
431	7096.32	16450.56
432	7099.56	16452.88
433	7102.81	16455.18
434	7106.07	16457.45
435	7107.71	16458.57
436	7225.80	16547.41
437	7228.44	16549.50
438	7232.34	16552.64
439	7236.20	16555.81
440	7240.03	16559.03

№ точки	Координаты точки (система координат, используемая для ведения Единого государственного реестра недвижимости (МСК-77))	
	X	Y
1	2	3
441	7243.82	16562.29
442	7247.58	16565.59
443	7251.30	16568.93
444	7254.98	16572.31
445	7258.63	16575.72
446	7262.24	16579.18
447	7265.82	16582.68
448	7269.36	16586.21
449	7272.86	16589.78
450	7276.32	16593.39
451	7279.74	16597.03
452	7283.13	16600.71
453	7286.47	16604.43
454	7289.77	16608.18
455	7293.04	16611.97
456	7296.26	16615.79
457	7299.44	16619.65
458	7302.58	16623.54
459	7305.68	16627.46
460	7308.74	16631.42
461	7311.75	16635.41
462	7314.73	16639.43
463	7317.65	16643.48
464	7320.54	16647.57
465	7323.38	16651.68
466	7361.99	16708.90
467	7368.93	16710.25
468	7377.64	16704.36
469	7380.03	16696.89
470	7366.80	16661.71
471	7382.93	16655.89
472	7406.11	16718.77
473	7406.41	16728.63
474	7408.14	16733.45
475	7410.57	16740.22
476	7419.82	16742.55
477	7423.47	16749.17
478	7426.44	16759.56

№ точки	Координаты точки (система координат, используемая для ведения Единого государственного реестра недвижимости (МСК-77))	
	X	Y
1	2	3
479	7433.10	16777.58
480	7451.13	16827.79
481	7456.76	16824.05
482	7458.68	16829.37
483	7465.56	16848.73
484	7469.58	16860.04
485	7484.66	16902.48
486	7480.72	16906.94
487	7488.66	16913.76
488	7488.88	16914.38
489	7489.48	16916.06
490	7518.57	16997.93
491	7517.41	16999.19
492	7518.99	17000.43
493	7522.41	17004.05
494	7523.66	17005.74
495	7524.77	17007.57
496	7525.39	17009.27
497	7525.92	17011.00
498	7526.34	17014.73
499	7530.74	17059.27
500	7538.47	17053.92
501	7558.61	17111.10
502	7573.91	17154.55
503	7582.34	17151.57
504	7590.24	17175.62
505	7588.28	17177.34
506	7590.36	17183.91
507	7592.65	17191.13
508	7596.82	17202.96
509	7718.05	17158.89
510	7718.07	17158.55
511	7718.16	17157.16
512	7718.34	17154.31
513	7718.64	17150.08
514	7718.96	17145.85
515	7719.31	17141.62
516	7719.68	17137.39

№ точки	Координаты точки (система координат, используемая для ведения Единого государственного реестра недвижимости (МСК-77))	
	X	Y
1	2	3
517	7720.08	17133.17
518	7720.50	17128.95
519	7778.75	17107.19
520	7783.93	17110.79
521	7790.21	17110.58
522	7809.44	17103.48
523	7841.10	17091.74
524	7874.09	17081.74
525	7904.81	17072.43
526	7935.56	17063.11
527	7926.04	17004.96
528	7960.08	16999.35
529	7960.19	17000.00
530	7960.93	17004.53
531	7961.09	17005.34
532	7961.29	17006.15
533	7961.53	17006.94
534	7961.82	17007.72
535	7962.15	17008.48
536	7962.53	17009.22
537	7962.94	17009.94
538	7963.39	17010.64
539	7963.88	17011.31
540	7964.41	17011.95
541	7964.97	17012.56
542	7965.57	17013.14
543	7966.19	17013.68
544	7966.85	17014.19
545	7967.53	17014.66
546	7968.23	17015.10
547	7968.96	17015.49
548	7969.71	17015.85
549	7970.48	17016.16
550	7971.27	17016.43
551	7972.07	17016.65
552	7972.88	17016.83
553	7973.70	17016.97
554	7974.52	17017.06

№ точки	Координаты точки (система координат, используемая для ведения Единого государственного реестра недвижимости (МСК-77))	
	X	Y
1	2	3
555	7975.35	17017.10
556	7976.18	17017.10
557	7977.01	17017.06
558	7977.83	17016.96
559	7978.65	17016.82
560	7979.46	17016.64
561	7980.26	17016.41
562	7981.04	17016.14
563	7992.90	17011.67
564	8000.00	17008.99
565	8014.72	17003.45
566	8014.85	17003.96
567	8022.94	17002.09
568	8022.65	17000.46
569	8095.12	16973.14
570	8102.41	17000.00
571	8150.16	16981.83
572	8164.60	17025.69
573	8114.88	17042.61
574	8126.96	17084.05
575	8081.19	17101.30
576	8080.64	17101.52
577	8081.00	17102.95
578	8085.23	17110.20
579	8090.21	17116.97
580	8095.87	17123.18
581	8102.14	17128.76
582	8104.09	17130.39
583	8108.97	17133.65
584	8116.27	17137.80
585	8144.29	17144.42
586	8195.12	17156.44
587	8191.14	17181.19
588	8152.22	17171.99
589	8054.68	17148.93
590	8052.73	17148.51
591	8050.77	17148.17
592	8048.80	17147.91

№ точки	Координаты точки (система координат, используемая для ведения Единого государственного реестра недвижимости (МСК-77))	
	X	Y
1	2	3
593	8046.82	17147.72
594	8044.83	17147.61
595	8042.84	17147.59
596	8040.85	17147.64
597	8038.86	17147.77
598	8036.88	17147.98
599	8034.91	17148.27
600	8032.95	17148.64
601	8031.01	17149.09
602	8030.60	17149.19
603	8029.09	17149.61
604	8027.19	17150.21
605	8025.32	17150.88
606	8023.47	17151.63
607	8021.66	17152.45
608	8019.88	17153.34
609	8018.14	17154.31
610	8016.43	17155.34
611	8014.77	17156.44
612	8013.16	17157.60
613	8011.59	17158.83
614	8010.07	17160.11
615	8008.61	17161.46
616	8007.20	17162.87
617	8005.84	17164.33
618	8004.55	17165.84
619	8003.31	17167.40
620	8002.14	17169.01
621	8001.04	17170.67
622	8000.00	17172.37
623	7999.47	17173.29
624	7998.97	17174.23
625	7998.48	17175.17
626	7998.01	17176.13
627	7997.57	17177.09
628	7997.14	17178.06
629	7996.74	17179.05
630	7996.36	17180.04

№ точки	Координаты точки (система координат, используемая для ведения Единого государственного реестра недвижимости (МСК-77))	
	X	Y
1	2	3
631	7995.99	17181.04
632	7995.65	17182.04
633	7995.33	17183.06
634	7995.03	17184.08
635	7994.76	17185.10
636	7994.50	17186.14
637	7994.27	17187.17
638	7994.06	17188.22
639	7993.87	17189.26
640	7993.71	17190.31
641	7993.56	17191.36
642	7993.44	17192.42
643	7993.34	17193.48
644	7993.27	17194.54
645	7993.21	17195.60
646	7993.18	17196.66
647	7993.18	17197.72
648	7993.19	17198.79
649	7993.23	17199.85
650	7993.29	17200.91
651	7993.37	17201.97
652	7993.47	17203.03
653	7993.60	17204.08
654	7993.75	17205.14
655	7994.39	17209.47
656	7994.98	17213.80
657	7995.52	17218.15
658	7996.01	17222.50
659	7996.46	17226.85
660	7996.86	17231.21
661	7997.21	17235.57
662	7997.52	17239.94
663	7997.77	17244.31
664	7997.98	17248.68
665	7998.14	17253.06
666	7998.26	17257.43
667	7998.30	17259.70
668	7966.49	17259.82

№ точки	Координаты точки (система координат, используемая для ведения Единого государственного реестра недвижимости (МСК-77))	
	X	Y
1	2	3
669	7962.42	17193.17
670	7958.80	17168.21
671	7945.10	17109.31
672	7943.49	17106.42
673	7940.59	17104.82
674	7937.29	17105.00
675	7888.52	17121.93
676	7878.00	17125.58
677	7849.95	17136.51
678	7761.05	17175.08
679	7760.65	17181.63
680	7716.81	17196.71
681	7716.85	17192.47
682	7716.91	17188.22
683	7717.00	17183.98
684	7717.11	17179.74
685	7717.25	17175.50
686	7717.42	17171.26
687	7717.61	17167.02
688	7717.83	17162.78
689	7610.34	17241.26
690	7627.19	17289.00
691	7643.36	17334.83
692	7644.26	17334.57
693	7657.06	17378.28
694	7635.45	17385.97
695	7642.40	17405.68
696	7618.03	17414.80
697	7591.57	17345.02
698	7591.07	17343.81
699	7590.51	17342.62
700	7589.89	17341.47
701	7589.21	17340.35
702	7588.47	17339.26
703	7587.67	17338.22
704	7586.82	17337.22
705	7585.93	17336.26
706	7584.98	17335.36

№ точки	Координаты точки (система координат, используемая для ведения Единого государственного реестра недвижимости (МСК-77))	
	X	Y
1	2	3
707	7583.98	17334.50
708	7582.94	17333.70
709	7581.86	17332.96
710	7580.75	17332.27
711	7579.60	17331.64
712	7578.41	17331.07
713	7577.20	17330.57
714	7575.97	17330.13
715	7574.71	17329.75
716	7573.44	17329.44
717	7572.15	17329.20
718	7570.85	17329.03
719	7569.54	17328.92
720	7568.23	17328.89
721	7566.92	17328.92
722	7565.61	17329.02
723	7564.31	17329.19
724	7563.02	17329.43
725	7561.74	17329.73
726	7560.49	17330.10
727	7559.25	17330.54
728	7558.04	17331.04
729	7556.85	17331.61
730	7488.53	17366.38
731	7464.82	17319.79
732	7401.04	17344.59
733	7317.23	17382.59
734	7290.51	17393.57
735	7249.20	17410.54
736	7173.89	17476.63
737	7115.61	17527.78
738	7082.31	17499.34
739	7102.19	17476.05
740	7104.90	17478.30
741	7117.55	17463.10
742	7115.06	17460.98
743	7139.19	17432.72
744	7204.64	17356.07

№ точки	Координаты точки (система координат, используемая для ведения Единого государственного реестра недвижимости (МСК-77))	
	X	Y
1	2	3
745	7210.85	17348.80
746	7266.48	17341.33
747	7268.88	17340.93
748	7299.98	17305.21
749	7376.48	17224.09
750	7399.65	17253.51
751	7404.80	17257.76
752	7410.69	17260.97
753	7417.09	17263.01
754	7423.76	17263.79
755	7430.46	17263.29
756	7432.31	17262.85
757	7440.39	17260.17
758	7518.42	17226.64
759	7522.62	17192.86
760	7512.57	17164.55
761	7512.23	17163.67
762	7512.05	17163.23
763	7515.81	17146.80
764	7516.14	17147.08
765	7516.49	17147.33
766	7516.86	17147.55
767	7517.24	17147.74
768	7517.64	17147.89
769	7518.06	17148.01
770	7518.48	17148.10
771	7518.91	17148.14
772	7519.33	17148.15
773	7519.76	17148.12
774	7520.19	17148.06
775	7520.61	17147.96
776	7521.01	17147.82
777	7521.41	17147.65
778	7521.79	17147.45
779	7522.14	17147.21
780	7522.48	17146.95
781	7522.80	17146.65
782	7523.08	17146.33

№ точки	Координаты точки (система координат, используемая для ведения Единого государственного реестра недвижимости (МСК-77))	
	X	Y
1	2	3
783	7523.34	17145.99
784	7523.57	17145.63
785	7523.77	17145.25
786	7523.93	17144.85
787	7524.06	17144.44
788	7524.15	17144.02
789	7524.21	17143.59
790	7524.23	17143.16
791	7524.21	17142.73
792	7524.16	17142.31
793	7524.06	17141.89
794	7523.94	17141.48
795	7518.25	17125.50
796	7504.19	17085.53
797	7525.93	17062.59
798	7522.70	17017.66
799	7520.93	17019.54
800	7511.87	17005.19
801	7485.62	17033.63
802	7473.67	17000.00
803	7460.06	16961.69
804	7453.02	16883.17
805	7465.38	16924.29
806	7457.07	16933.49
807	7460.86	16949.53
808	7467.98	16955.69
809	7465.38	16959.19
810	7457.20	16952.39
811	7453.11	16937.88
812	7290.39	17117.99
813	7269.49	17127.00
814	7189.49	17216.18
815	7164.20	17244.08
816	7076.78	17340.30
817	7071.06	17347.26
818	7041.16	17401.93
819	7035.66	17412.15
820	7034.26	17414.61

№ точки	Координаты точки (система координат, используемая для ведения Единого государственного реестра недвижимости (МСК-77))	
	X	Y
1	2	3
821	7014.07	17448.26
822	6898.97	17642.96
823	6847.73	17730.20
824	6840.22	17742.92
825	6796.10	17716.95
826	6795.95	17716.87
827	6780.25	17707.05
828	7508.48	17235.82
829	7370.85	17295.00
830	7345.20	17308.12
831	7311.24	17327.51
832	7287.39	17341.04
833	7258.43	17351.42
834	7228.45	17358.28
835	7198.43	17363.34
836	7181.65	17364.34
837	7164.85	17364.48
838	7148.06	17363.77
839	7131.33	17362.20
840	7114.70	17359.78
841	7098.21	17356.51
842	7083.11	17352.75
843	7053.18	17344.53
844	6987.06	17325.23
845	6918.90	17306.51
846	6846.98	17286.75
847	6744.37	17258.58
848	6679.48	17240.76
849	6670.71	17282.11
850	6951.12	17359.12
851	7004.04	17372.51
852	7069.43	17390.47
853	7084.78	17394.47
854	7100.29	17397.81
855	7115.93	17400.48
856	7131.66	17402.48
857	7147.47	17403.81
858	7163.32	17404.46
859	7198.45	17404.58

№ точки	Координаты точки (система координат, используемая для ведения Единого государственного реестра недвижимости (МСК-77))	
	X	Y
1	2	3
860	7233.25	17400.29
861	7262.40	17394.70
862	7283.34	17391.44
863	7300.21	17388.80
864	7472.93	17316.63
865	7469.65	17309.01
866	7286.66	16600.99
867	7287.50	16598.89
868	7291.52	16587.66
869	7292.29	16581.08
870	7300.85	16558.61
871	7304.56	16559.65
872	7304.26	16561.00
873	7350.34	16572.58
874	7354.04	16574.11
875	7355.74	16575.07
876	7357.13	16576.37
877	7358.45	16577.77
878	7359.76	16579.29
879	7360.60	16580.85
880	7361.42	16583.13
881	7369.56	16602.46
882	7370.35	16636.35
883	7378.09	16657.64
884	7368.28	16665.66
885	7369.76	16669.60
886	7353.98	16686.76
887	7366.32	16709.74
888	7372.25	16676.20
889	7371.12	16676.29
890	7369.69	16676.57
891	7366.89	16677.62
892	7369.23	16683.81
893	7369.90	16685.57
894	7370.96	16688.38
895	7367.68	16689.61
896	7370.51	16697.10
897	7363.02	16699.92
898	7360.20	16692.44

№ точки	Координаты точки (система координат, используемая для ведения Единого государственного реестра недвижимости (МСК-77))	
	X	Y
1	2	3
899	7356.63	16693.79
900	7351.33	16679.75
901	7370.81	16672.39
902	7338.68	16662.30
903	7345.25	16679.01
904	7368.76	16669.79
905	7362.46	16653.02
906	7363.49	16588.04
907	7361.43	16569.82
908	7364.66	16569.46
909	7366.92	16589.42
910	7371.26	16600.26
911	7371.72	16601.67
912	7372.06	16603.19
913	7372.28	16604.73
914	7372.33	16606.23
915	7372.63	16634.74
916	7373.13	16637.78
917	7375.45	16643.88
918	7377.80	16647.98
919	7381.04	16656.57
920	7393.01	16735.80
921	7187.81	16626.62
922	7188.46	16624.44
923	7189.94	16624.80
924	7190.75	16624.53
925	7191.51	16624.15
926	7192.21	16623.66
927	7192.83	16623.07
928	7196.45	16619.32
929	7186.59	16609.82
930	7186.54	16607.41
931	7157.19	16579.13
932	7175.31	16560.33
933	6824.87	17253.77
934	6826.33	17248.29
935	6884.81	17264.46
936	6887.62	17253.90

№ точки	Координаты точки (система координат, используемая для ведения Единого государственного реестра недвижимости (МСК-77))	
	X	Y
1	2	3
937	6920.68	17262.70
938	6916.56	17278.16
939	7521.39	16801.65
940	7531.52	16790.23
941	7589.94	16720.50
942	7636.24	16672.89
943	7654.63	16650.60
944	7733.29	16553.76
945	7735.42	16545.73
946	7760.47	16566.71
947	7752.68	16578.93
948	7677.63	16669.86
949	7624.53	16739.13
950	7612.62	16753.45
951	7597.67	16771.41
952	7584.21	16782.84
953	7566.28	16803.21
954	7547.47	16824.59
955	7547.32	16828.41
956	7534.65	16843.50
957	7534.20	16841.43
958	7494.14	16891.76
959	7526.34	16796.08
960	7521.92	16792.40
961	7536.06	16775.99
962	7545.63	16765.86
963	7558.10	16752.53
964	7571.61	16736.80
965	7581.43	16724.23
966	7588.03	16715.18
967	7595.46	16704.27
968	7579.61	16699.43
969	7582.96	16686.71
970	7592.10	16689.13
971	7600.01	16691.56
972	7606.43	16693.91
973	7613.08	16696.71

2.4. Перечень координат характерных точек границ зон планируемого размещения линейных объектов, подлежащих реконструкции в связи с изменением их местоположения

№ точки	Координаты точки (система координат, используемая для ведения Единого государственного реестра недвижимости (МСК-77))	
	X	Y
1	2	3
1	7051.95	17381.29
2	7036.65	17406.43
3	7043.54	17408.88
4	7039.49	17414.89
5	7027.98	17416.71
6	7015.30	17436.24
7	7000.50	17463.93
8	6991.06	17481.16
9	6979.36	17500.80
10	6968.82	17519.36
11	6855.41	17716.29
12	6844.12	17722.87
13	6825.02	17725.62
14	6819.54	17731.10
15	6805.38	17723.00
16	6794.64	17717.01
17	6783.93	17709.29
18	6781.02	17709.52
19	6776.11	17714.25
20	6647.27	17933.45
21	6660.38	17941.88
22	6648.61	17961.57
23	6635.28	17953.75
24	6528.03	18136.27
25	6511.29	18131.12
26	6494.22	18140.54
27	6489.93	18133.53
28	6509.61	18119.02
29	6564.64	18025.01
30	6569.70	18017.18
31	6757.35	17696.33
32	6758.60	17694.19
33	6739.44	17683.57
34	6737.58	17673.31
35	6585.76	17584.28
36	6549.16	17571.83

№ точки	Координаты точки (система координат, используемая для ведения Единого государственного реестра недвижимости (МСК-77))	
	X	Y
1	2	3
37	6551.38	17564.12
38	6497.86	17532.74
39	6503.55	17523.30
40	6748.11	17667.06
41	6762.70	17670.90
42	6771.19	17673.24
43	6776.21	17668.62
44	6793.24	17677.82
45	6800.63	17671.95
46	6810.85	17678.76
47	6841.89	17668.85
48	6857.24	17646.49
49	6910.24	17549.06
50	6986.10	17418.22
51	6981.63	17415.60
52	6982.60	17410.64
53	6919.58	17393.46
54	6920.58	17384.34
55	6827.55	17360.54
56	6728.96	17332.51
57	6719.47	17315.45
58	6558.27	17268.62
59	6560.59	17263.84
60	6536.78	17256.61
61	6547.86	17237.54
62	6529.96	17226.99
63	6496.05	17212.00
64	6478.57	17201.35
65	6430.74	17172.43
66	6425.80	17169.38
67	6419.00	17180.59
68	6412.14	17176.90
69	6419.01	17165.18
70	6409.46	17159.29
71	6411.77	17153.44
72	6307.30	17088.75

№ точки	Координаты точки (система координат, используемая для ведения Единого государственного реестра недвижимости (МСК-77))	
	X	Y
1	2	3
73	6299.30	17091.42
74	6297.35	17094.65
75	6282.61	17085.93
76	6311.34	17035.77
77	6322.47	17041.97
78	6321.15	17044.15
79	6322.29	17044.85
80	6318.87	17050.49
81	6321.43	17052.05
82	6323.65	17055.65
83	6352.37	17073.26
84	6358.24	17076.52
85	6362.28	17076.87
86	6376.26	17085.74
87	6379.89	17087.94
88	6437.36	17122.98
89	6445.51	17109.51
90	6459.32	17098.47
91	6466.82	17102.94
92	6458.53	17117.58
93	6450.52	17130.72
94	6459.28	17136.05
95	6458.23	17137.79
96	6467.41	17143.32
97	6468.43	17141.63
98	6494.33	17157.41
99	6493.44	17158.89
100	6501.34	17163.66
101	6502.22	17162.21
102	6525.75	17177.04
103	6525.20	17178.07
104	6528.59	17179.97
105	6528.96	17178.89
106	6565.22	17199.80
107	6564.22	17201.56
108	6566.90	17203.07
109	6567.90	17201.34
110	6570.94	17203.09

№ точки	Координаты точки (система координат, используемая для ведения Единого государственного реестра недвижимости (МСК-77))	
	X	Y
1	2	3
111	6573.44	17198.59
112	6580.02	17202.78
113	6591.19	17183.06
114	6610.97	17177.50
115	6621.32	17187.01
116	6687.35	17201.74
117	6732.30	17217.06
118	6767.57	17225.38
119	6780.53	17226.55
120	6790.70	17232.46
121	6820.23	17236.32
122	6828.18	17238.67
123	6838.99	17244.87
124	6873.81	17251.78
125	6884.81	17257.45
126	6890.90	17254.79
127	6930.96	17271.95
128	6942.25	17277.10
129	7046.21	17309.57
130	7058.36	17293.60
131	7063.39	17292.85
132	7093.55	17254.63
133	7099.24	17257.41
134	7106.20	17247.81
135	7133.52	17221.95
136	7116.48	17203.61
137	7123.40	17196.98
138	7141.65	17218.03
139	7173.45	17186.17
140	7229.38	17131.67
141	7297.49	17062.08
142	7290.51	17049.87
143	7375.55	16951.55
144	7309.97	16951.83
145	7304.10	16941.67
146	7303.69	16885.88
147	7297.50	16869.18
148	7285.10	16864.36

№ точки	Координаты точки (система координат, используемая для ведения Единого государственного реестра недвижимости (МСК-77))	
	X	Y
1	2	3
149	7286.38	16834.06
150	7283.92	16823.90
151	7290.74	16812.85
152	7280.79	16768.49
153	7264.56	16746.89
154	7254.37	16708.72
155	7272.01	16682.74
156	7276.22	16674.62
157	7264.85	16666.33
158	7229.43	16643.40
159	7199.48	16631.07
160	7168.85	16623.48
161	7170.89	16618.64
162	7185.92	16621.08
163	7191.39	16617.13
164	7165.52	16589.98
165	7157.18	16577.62
166	7161.46	16552.70
167	7128.38	16522.54
168	7102.17	16503.00
169	7087.10	16511.61
170	7034.47	16470.90
171	7028.98	16466.81
172	7002.02	16512.15
173	6983.60	16498.39
174	6985.69	16481.73
175	7006.17	16447.91
176	7009.91	16435.01
177	6923.61	16342.35
178	6916.41	16334.82
179	6902.00	16322.27
180	6867.25	16271.44
181	6847.67	16236.80
182	6839.17	16219.22
183	6824.40	16221.22
184	6820.29	16218.81
185	6816.14	16221.02
186	6814.60	16220.04

№ точки	Координаты точки (система координат, используемая для ведения Единого государственного реестра недвижимости (МСК-77))	
	X	Y
1	2	3
187	6817.06	16215.53
188	6836.61	16213.48
189	6824.54	16204.21
190	6791.97	16179.75
191	6803.23	16149.12
192	6789.98	16109.71
193	6789.40	16073.15
194	6774.30	16067.89
195	6778.59	16059.27
196	6807.11	16037.02
197	6801.16	16027.10
198	6808.11	16018.25
199	6826.37	16042.00
200	6816.91	16062.12
201	6833.09	16099.46
202	6844.13	16104.88
203	6839.48	16128.65
204	6843.28	16134.82
205	6865.71	16122.72
206	6876.26	16157.25
207	6881.49	16174.56
208	6886.42	16177.88
209	6892.62	16193.19
210	6891.11	16193.94
211	6913.00	16240.25
212	6915.42	16251.47
213	6956.40	16308.98
214	6958.65	16312.16
215	6960.92	16315.33
216	6963.21	16318.48
217	6965.53	16321.62
218	6967.27	16323.94
219	6995.45	16362.69
220	7034.73	16403.09
221	7063.95	16359.44
222	7069.99	16365.10
223	7040.13	16409.35
224	7059.86	16429.34

№ точки	Координаты точки (система координат, используемая для ведения Единого государственного реестра недвижимости (МСК-77))	
	X	Y
1	2	3
225	7210.69	16537.45
226	7240.89	16560.74
227	7276.11	16594.24
228	7283.88	16584.82
229	7288.45	16579.74
230	7296.19	16557.20
231	7358.38	16572.49
232	7360.10	16568.71
233	7366.77	16569.36
234	7367.79	16589.13
235	7392.32	16655.13
236	7393.82	16676.62
237	7419.93	16749.87
238	7404.24	16756.53
239	7407.56	16766.57
240	7426.26	16759.74
241	7436.48	16786.45
242	7429.90	16791.19
243	7451.32	16819.73
244	7518.29	16790.03
245	7537.55	16768.75
246	7569.69	16732.47
247	7588.27	16712.03
248	7593.09	16705.67
249	7583.11	16702.06
250	7578.97	16703.41
251	7577.53	16699.70
252	7583.27	16698.39
253	7595.27	16702.69
254	7603.62	16691.55
255	7608.84	16690.34
256	7615.32	16683.05
257	7661.70	16628.36
258	7663.80	16630.26
259	7691.25	16599.86
260	7689.72	16593.28
261	7692.00	16590.68
262	7692.83	16591.36

№ точки	Координаты точки (система координат, используемая для ведения Единого государственного реестра недвижимости (МСК-77))	
	X	Y
1	2	3
263	7703.74	16579.85
264	7714.34	16568.26
265	7716.49	16570.34
266	7733.14	16553.63
267	7741.90	16550.41
268	7758.54	16534.51
269	7767.40	16547.26
270	7756.87	16570.03
271	7757.14	16575.49
272	7752.23	16580.34
273	7756.38	16584.77
274	7725.97	16618.00
275	7720.96	16619.00
276	7688.78	16657.93
277	7685.28	16658.93
278	7656.02	16696.31
279	7641.13	16716.56
280	7624.47	16739.13
281	7597.67	16771.41
282	7584.21	16782.84
283	7572.95	16795.63
284	7566.28	16803.21
285	7548.07	16823.77
286	7489.63	16889.87
287	7492.79	16899.88
288	7489.64	16901.45
289	7487.11	16895.36
290	7460.37	16926.11
291	7453.31	16950.39
292	7506.50	17001.87
293	7515.42	16993.20
294	7526.60	17000.54
295	7534.24	17007.39
296	7532.28	17030.26
297	7539.12	17051.08
298	7560.84	17123.04
299	7565.05	17127.52
300	7573.79	17153.00

№ точки	Координаты точки (система координат, используемая для ведения Единого государственного реестра недвижимости (МСК-77))	
	X	Y
1	2	3
301	7581.42	17154.35
302	7597.70	17205.82
303	7599.31	17210.45
304	7707.90	17164.25
305	7665.35	17158.83
306	7655.54	17162.02
307	7649.23	17155.30
308	7650.68	17126.55
309	7645.85	17116.56
310	7646.42	17108.09
311	7635.09	17106.91
312	7635.82	17100.57
313	7638.48	17100.30
314	7638.32	17102.46
315	7639.01	17104.14
316	7648.66	17105.01
317	7647.83	17114.81
318	7653.22	17125.60
319	7651.70	17154.58
320	7653.11	17156.89
321	7659.24	17157.49
322	7660.94	17155.41
323	7705.85	17160.15
324	7718.51	17157.26
325	7720.00	17137.29
326	7736.36	17131.94
327	7745.25	17141.44
328	7772.26	17132.16
329	7774.76	17136.94
330	7795.27	17127.12
331	7847.11	17107.07
332	7844.86	17094.12
333	7872.07	17088.15
334	7896.23	17083.16
335	7901.18	17082.10
336	7895.62	17053.83
337	7927.89	17046.21
338	7924.91	17033.29

№ точки	Координаты точки (система координат, используемая для ведения Единого государственного реестра недвижимости (МСК-77))	
	X	Y
1	2	3
339	7928.84	17032.30
340	7926.21	17019.10
341	7924.12	17008.60
342	7922.38	16999.48
343	7920.35	16989.95
344	7917.78	16976.81
345	7915.36	16963.67
346	7913.13	16951.57
347	7911.18	16940.99
348	7914.26	16936.93
349	7913.47	16932.82
350	7918.27	16932.00
351	7919.46	16938.92
352	7917.12	16940.73
353	7934.37	17029.91
354	7956.15	17025.43
355	7950.78	16997.82
356	7956.38	16996.99
357	7958.55	17007.13
358	7963.33	17006.66
359	7963.73	17010.53
360	7960.47	17010.94
361	7964.52	17030.78
362	7943.11	17036.36
363	7948.06	17058.03
364	7977.08	17056.04
365	7985.92	17073.99
366	8043.10	17052.95
367	8036.55	17037.37
368	8041.73	17035.42
369	8048.22	17051.18
370	8053.10	17049.19
371	8052.98	17028.52
372	8059.74	17027.98
373	8061.86	17048.57
374	8079.78	17043.38
375	8069.70	17016.99
376	8100.13	17003.63

№ точки	Координаты точки (система координат, используемая для ведения Единого государственного реестра недвижимости (МСК-77))	
	X	Y
1	2	3
377	8151.07	16984.54
378	8163.71	16993.67
379	8155.55	17000.03
380	8152.33	17002.53
381	8152.70	17023.74
382	8146.19	17024.61
383	8144.76	17006.32
384	8121.32	17015.81
385	8128.21	17035.62
386	8087.73	17049.42
387	8085.19	17054.81
388	8082.56	17051.18
389	8066.36	17056.70
390	8078.95	17088.49
391	8091.09	17083.71
392	8092.85	17088.37
393	8080.76	17093.66
394	8098.54	17125.05
395	8105.12	17128.39
396	8122.41	17129.87
397	8129.33	17134.48
398	8138.26	17136.49
399	8142.10	17129.31
400	8149.10	17134.55
401	8154.91	17138.20
402	8201.12	17148.53
403	8202.17	17168.92
404	8197.51	17170.43
405	8195.59	17175.01
406	8151.73	17165.37
407	8144.08	17158.87
408	8114.87	17152.53
409	8109.93	17174.27
410	8096.61	17171.42
411	8099.86	17155.62
412	8053.71	17136.19
413	8050.47	17132.86
414	7999.07	17119.08

№ точки	Координаты точки (система координат, используемая для ведения Единого государственного реестра недвижимости (МСК-77))	
	X	Y
1	2	3
415	7999.11	17123.14
416	7994.49	17136.75
417	7994.45	17145.30
418	7988.90	17146.73
419	7992.66	17167.62
420	7995.55	17204.79
421	7993.61	17205.02
422	7996.33	17224.51
423	7972.32	17223.79
424	7967.75	17207.33
425	7965.85	17189.54
426	7964.37	17174.00
427	7962.26	17170.41
428	7955.44	17168.51
429	7953.74	17151.75
430	7939.73	17154.72
431	7940.83	17181.45
432	7932.60	17184.02
433	7927.43	17156.62
434	7919.46	17158.05
435	7912.58	17132.11
436	7902.63	17135.56
437	7900.49	17129.84
438	7865.35	17143.78
439	7875.99	17179.60
440	7866.41	17182.21
441	7853.54	17143.04
442	7828.72	17151.47
443	7788.48	17171.23
444	7791.11	17176.60
445	7784.52	17179.44
446	7780.26	17177.05
447	7739.33	17191.49
448	7730.05	17188.80
449	7719.18	17192.50
450	7609.53	17239.79
451	7622.70	17280.41
452	7625.79	17286.61

№ точки	Координаты точки (система координат, используемая для ведения Единого государственного реестра недвижимости (МСК-77))	
	X	Y
1	2	3
453	7632.82	17306.70
454	7658.17	17388.62
455	7679.94	17458.77
456	7687.19	17456.63
457	7708.43	17519.40
458	7701.16	17522.04
459	7711.56	17554.36
460	7723.84	17597.57
461	7753.54	17679.37
462	7774.15	17739.22
463	7780.33	17758.39
464	7789.62	17786.26
465	7797.80	17810.54
466	7828.51	17901.73
467	7842.66	17941.78
468	7893.93	18085.06
469	7898.28	18104.46
470	7906.60	18124.32
471	7921.68	18162.61
472	7932.66	18192.91
473	7945.24	18226.19
474	7953.98	18239.48
475	8002.44	18382.18
476	8019.34	18462.47
477	8036.15	18507.14
478	8054.25	18548.13
479	8070.82	18584.96
480	8081.09	18616.60
481	8086.08	18632.44
482	8100.98	18677.92
483	8120.03	18732.08
484	8122.26	18738.26
485	8152.30	18819.14
486	8178.34	18882.26
487	8181.51	18881.81
488	8183.58	18884.08
489	8186.68	18891.17
490	8171.20	18893.75

№ точки	Координаты точки (система координат, используемая для ведения Единого государственного реестра недвижимости (МСК-77))	
	X	Y
1	2	3
491	8007.59	18443.88
492	7998.52	18418.77
493	7937.83	18252.83
494	7882.30	18100.32
495	7812.71	17909.19
496	7784.76	17833.16
497	7756.31	17754.28
498	7729.40	17680.37
499	7660.45	17491.61
500	7641.63	17439.42
501	7629.50	17443.42
502	7626.26	17433.63
503	7623.76	17426.30
504	7617.68	17409.44
505	7611.59	17392.59
506	7610.19	17378.98
507	7593.56	17349.89
508	7566.26	17328.80
509	7564.01	17329.06
510	7561.68	17329.61
511	7558.04	17330.95
512	7536.85	17341.71
513	7529.43	17330.46
514	7527.67	17312.22
515	7519.70	17307.93
516	7511.40	17307.71
517	7501.26	17309.61
518	7486.09	17311.76
519	7463.22	17320.38
520	7440.52	17330.38
521	7406.83	17343.51
522	7401.40	17346.12
523	7376.21	17358.75
524	7366.58	17363.49
525	7318.53	17388.32
526	7309.06	17391.69
527	7307.70	17386.96
528	7295.47	17387.55

№ точки	Координаты точки (система координат, используемая для ведения Единого государственного реестра недвижимости (МСК-77))	
	X	Y
1	2	3
529	7275.41	17391.28
530	7247.32	17414.78
531	7241.91	17415.15
532	7233.31	17424.51
533	7224.87	17433.71
534	7223.89	17437.55
535	7223.03	17444.55
536	7215.68	17455.69
537	7198.02	17462.52
538	7182.98	17464.00
539	7178.91	17467.97
540	7170.13	17477.01
541	7166.52	17477.37
542	7145.02	17497.80
543	7140.31	17493.21
544	7199.68	17427.76
545	7221.03	17403.95
546	7205.17	17397.34
547	7194.96	17397.38
548	7183.50	17396.81
549	7166.31	17422.12
550	7177.65	17433.67
551	7173.25	17437.76
552	7154.15	17418.30
553	7170.20	17397.73
554	7139.73	17396.99
555	7096.69	17391.67
556	7424.29	16968.83
557	7391.41	17000.87
558	7380.85	17013.10
559	7365.29	17031.26
560	7351.14	17048.63
561	7355.42	17054.73
562	7347.21	17063.57
563	7340.26	17057.96
564	7323.09	17077.30
565	7328.35	17084.03
566	7323.97	17087.82

№ точки	Координаты точки (система координат, используемая для ведения Единого государственного реестра недвижимости (МСК-77))	
	X	Y
1	2	3
567	7318.77	17082.77
568	7306.43	17096.41
569	7291.24	17111.62
570	7237.00	17169.91
571	7211.05	17199.49
572	7193.56	17217.39
573	7185.48	17225.86
574	7173.87	17237.59
575	7158.41	17253.66
576	7150.63	17261.97
577	7143.01	17269.88
578	7094.34	17320.77
579	7085.90	17328.49
580	7082.15	17332.88
581	7088.20	17339.93
582	7075.97	17353.26
583	7096.94	17358.64
584	7138.59	17365.20
585	7176.65	17366.46
586	7214.13	17364.19
587	7236.42	17360.98
588	7251.67	17356.07
589	7278.88	17345.84
590	7310.24	17335.44
591	7348.41	17305.36
592	7358.42	17296.36
593	7387.79	17280.18
594	7379.61	17275.23
595	7368.18	17277.05
596	7365.59	17270.43
597	7369.70	17262.98
598	7369.16	17235.93
599	7385.52	17217.02
600	7393.21	17216.48
601	7396.09	17232.88
602	7398.35	17245.70
603	7409.90	17255.24
604	7433.72	17256.18

№ точки	Координаты точки (система координат, используемая для ведения Единого государственного реестра недвижимости (МСК-77))	
	X	Y
1	2	3
605	7450.35	17249.37
606	7458.55	17245.54
607	7469.47	17240.86
608	7484.11	17234.80
609	7497.79	17228.93
610	7505.47	17225.74
611	7516.68	17221.25
612	7518.31	17211.46
613	7500.86	17208.84
614	7501.92	17201.50
615	7506.97	17202.22
616	7507.29	17199.68
617	7519.79	17201.54
618	7523.69	17176.10
619	7527.88	17174.49
620	7528.84	17160.49
621	7521.82	17154.14
622	7525.36	17142.00
623	7522.19	17132.16
624	7524.58	17131.24
625	7525.46	17133.41
626	7531.77	17131.19
627	7527.91	17120.12
628	7513.36	17124.78
629	7505.39	17140.82
630	7500.69	17139.50
631	7509.49	17114.19
632	7498.70	17084.93
633	7524.34	17057.48
634	7508.59	17045.31
635	7388.17	16897.86
636	7389.05	16936.50
637	7378.50	16939.49
638	7353.14	16939.88
639	7312.41	16940.01

№ точки	Координаты точки (система координат, используемая для ведения Единого государственного реестра недвижимости (МСК-77))	
	X	Y
1	2	3
640	7311.93	16864.32
641	7310.84	16864.60
642	7309.38	16862.58
643	7302.45	16859.75
644	7303.14	16819.79
645	7308.26	16814.68
646	7315.09	16823.10
647	7320.40	16823.70
648	7324.27	16826.15
649	7332.52	16826.05
650	7336.89	16825.99
651	7337.05	16820.86
652	7326.32	16820.80
653	7321.37	16818.73
654	7313.83	16808.72
655	7317.50	16804.92
656	7333.90	16788.02
657	7371.57	16824.44
658	7379.82	16834.83
659	7386.68	16858.77
660	7388.26	16860.96
661	7387.35	16861.73
662	7316.31	16750.87
663	7327.51	16737.22
664	7321.65	16730.94
665	7325.55	16725.55
666	7294.68	16703.63
667	7279.46	16690.76
668	7267.17	16708.17
669	7266.51	16712.99
670	7297.28	16734.10
671	6927.28	16591.76
672	6944.62	16609.13
673	6911.01	16665.10
674	6891.30	16653.30

2.5. Предельные параметры разрешенного строительства, реконструкции объектов капитального строительства, входящих в состав линейных объектов в границах зон их планируемого размещения

№ п/п	Перечень основных требований	Содержание требований
1	2	3
1	Трансформаторные подстанции	Строительство
	Количество	2 шт.
	Площадь участка	64,0 кв.м 35,6 кв.м
	Площадь застройки	61,0 кв. 32,5 кв.м
	Предельная высота объектов капитального строительства	10,0 м
	Максимальный процент застройки зоны планируемого размещения объектов капитального строительства	Не устанавливается
	Минимальные отступы от границ земельных участков	Не устанавливаются
2	Здание конечной станции с отстойно-разворотной площадкой НГПТ	Строительство
	Площадь участка	6925,8 кв.м
	Площадь застройки	455,5 кв.м
	Предельная высота объектов капитального строительства	15,0 м
	Максимальный процент застройки зоны планируемого размещения объектов капитального строительства	Не устанавливается
	Минимальные отступы от границ земельных участков	Не устанавливаются

Согласно приказу Министерства культуры Российской Федерации от 4 апреля 2023 г. № 839 «Об утверждении перечня исторических поселений, имеющих особое значение для истории и культуры Российской Федерации» город Москва не относится к историческому поселению, имеющему особое значение для истории и культуры Российской Федерации.

В связи с этим требования к архитектурным решениям объектов капитального строительства, входящих в состав линейных объектов, в границах каждой зоны планируемого размещения таких объектов, расположенной в границах территории исторического поселения федерального или регионального значения, не устанавливаются.

2.6. Мероприятия по защите сохраняемых объектов капитального строительства (зданий, строений, сооружений, объектов, строительство которых не завершено), существующих и строящихся на момент подготовки проекта планировки территории линейного объекта, а также объектов капитального строительства, планируемых к строительству в соответствии с ранее утвержденной документацией по планировке территории, от возможного негативного воздействия в связи с размещением линейных объектов

Мероприятия по защите сохраняемых объектов капитального строительства (зданий, строений, сооружений, объектов, строительство которых не завершено), существующих и строящихся на момент подготовки проекта планировки территории линейного объекта, а также объектов капитального строительства, планируемых к строительству в соответствии с ранее утвержденной документацией по планировке территории, от возможного

негативного воздействия в связи с размещением линейных объектов должны быть предусмотрены на следующих стадиях проектирования.

2.7. Мероприятия по сохранению объектов культурного наследия от возможного негативного воздействия в связи с размещением линейных объектов

В границах подготовки проекта планировки территории линейного объекта расположены (фрагментарно):

- объект культурного наследия федерального значения (ансамбль) «Ансамбль усадьбы Кусково (Шереметьевых)», XVIII в.;
- объект культурного наследия федерального значения «Государственный музей керамики и усадьба «Кусково», XVIII в. (музейный комплекс);
- объект культурного наследия регионального значения (произведение ландшафтной архитектуры и садово-паркового искусства) «Усадьба «Кусково»;

- объект культурного наследия регионального значения (ансамбль) «Усадьба «Перово»;
- территория объекта культурного наследия регионального значения «Усадьба «Кусково»;
- территория объекта культурного наследия регионального значения «Усадьба «Перово»;
- охранный (объединенный охранный) зона № 329;
- охранный (объединенный охранный) зона № 330;
- зона регулирования застройки и хозяйственной деятельности № 34;
- зоны охраняемого природного ландшафта.

Проектом планировки территории линейного объекта предусматривается реализация планировочных решений на земельном участке, непосредственно связанном с земельным участком в границах объекта культурного наследия регионального значения «Памятник участникам Московского декабрьского вооруженного восстания 1905 г., 1957 г., ск. В.Глебов, бронза, гранит».

Проектирование и проведение земляных, строительных, мелиоративных, хозяйственных и иных работ на проектируемой территории должно осуществляться при условии соблюдения требований, установленных статьями 5¹, 28, 30, 31, 32, 33, 36, 40, 41, 42, 43, 44, 45 Федерального закона от 25 июня 2002 г. № 73-ФЗ «Об объектах культурного наследия (памятниках истории и культуры) народов Российской Федерации», к осуществлению деятельности в границах территории объекта культурного наследия, земельных участков, непосредственно связанных с земельными участками в границах объектов культурного наследия, при наличии в проектной документации раздела об обеспечении сохранности указанных объектов культурного наследия или проекта обеспечения сохранности объектов культурного наследия, включающих оценку воздействия проводимых работ на указанные объекты культурного наследия.

Проведение работ на проектируемой территории должно осуществляться по результатам государственной историко-культурной экспертизы земельных участков, подлежащих воздействию указанных работ, проводимой в установленном порядке путем археологической разведки, с оформлением научного отчета о проведенных археологических работах на исследуемой территории, за исключением случаев, предусмотренных постановлением Правительства Российской Федерации от 30 декабря 2023 г. № 2418 «Об особенностях порядка определения наличия или отсутствия объектов, обладающих признаками объекта археологического наследия, на территориях, подлежащих воздействию изыскательских, земляных, строительных, мелиоративных, хозяйственных работ, указанных в статье 30 Федерального закона «Об объектах культурного наследия (памятниках истории и культуры) народов Российской Федерации» работ по использованию лесов и иных работ».

2.8. Мероприятия по охране окружающей среды

Перечень мероприятий по охране окружающей среды определяется на последующих стадиях проектирования.

2.9. Мероприятия по защите территории от чрезвычайных ситуаций природного и техногенного характера, в том числе по обеспечению пожарной безопасности и гражданской обороны

Мероприятия по обеспечению гражданской обороны проектом планировки территории линейного объекта не предусмотрены.

2.10. Перечень зон планируемого размещения линейных объектов к чертежу границ зон планируемого размещения линейных объектов

№ зоны на чертеже	Назначение зоны планируемого размещения	Наименование объекта	Характеристики объекта	
			Площадь, кв. м	Протяженность, м
1	2	3	4	5
1	Зона планируемого размещения объектов улично-дорожной сети	Карачаровское шоссе от Карачаровского шоссе, дом 15, строение 1 до проектируемого проезда № 1, проектируемый проезд № 1 от Карачаровского шоссе до путепровода через Горьковское направление МЖД	11535,6	170,0
2	Зона планируемого размещения объектов инженерной инфраструктуры	Трансформаторная подстанция	64,0	-
3	Зона планируемого размещения объектов транспортной инфраструктуры	Подъездная дорога к трансформаторной подстанции	249,6	20,0

№ зоны на чертеже	Назначение зоны планируемого размещения	Наименование объекта	Характеристики объекта	
			Площадь, кв. м	Протяженность, м
1	2	3	4	5
4	Зона планируемого размещения объектов дорожно-мостового строительства	Путепровод через Горьковское направление МЖД	28216,4	485,0
5	Зона планируемого размещения объектов улично-дорожной сети	Проектируемый проезд № 1 на участке от путепровода через Горьковское направление МЖД до 1-й Институтской улицы, 1-й Вешняковский проезд, участок 1-й Вешняковский проезд до 1-й Институтской улицы	52023,4	1510,0
6	Зона планируемого размещения объектов улично-дорожной сети	Проектируемый проезд № 2 на участке от проектируемого проезда № 1 до Грайвороновского проезда, улица Михайлова на участке от проектируемого проезда № 2 до улицы Коновалова	66178,5	1180,0
7	Зона планируемого размещения объектов улично-дорожной сети	Участок улицы Михайлова в районе дома 4	317,9	40,0
8	Зона планируемого размещения объектов улично-дорожной сети	Луховицкая улица на участке от Рязанского проспекта до улицы Михайлова	13315,7	335,0
9	Зона планируемого размещения объектов улично-дорожной сети	Проектируемый проезд № 3 на участке от улицы Михайлова до эстакады через Казанское и Горьковское направления МЖД, Луховицкая улица на участке от улицы Михайлова до проектируемого проезда № 1, Луховицкая улица на участке от Рязанского проспекта до улицы Михайлова, улица Михайлова на пересечении с Луховицкой улицей, съезд с Луховицкой улицы на проектируемый проезд № 3, съезд на Луховицкую улицу, боковой проезд от проектируемого проезда № 3 до проектируемого проезда № 1	48689,7	1135,0
10	Зона планируемого размещения объектов дорожно-мостового строительства	Эстакада с подходами через Казанское и Горьковское направления МЖД от Луховицкой улицы до Кусковской улицы, съезды на Рассветную аллею	55508,4	2020,0
11	Зона планируемого размещения объектов улично-дорожной сети	Разворотный съезд Северо-Восточной хорды	13850,1	240,0

№ зоны на чертеже	Назначение зоны планируемого размещения	Наименование объекта	Характеристики объекта	
			Площадь, кв. м	Протяженность, м
1	2	3	4	5
12	Зона планируемого размещения объектов улично-дорожной сети	Подъезд к зданию – аллея Первой Маёвки, дом 1 и примыкание к плоскостной парковке № 2, съезд на разворотный съезд Северо-Восточной хорды	45512,0	530,0
13	Зона планируемого размещения объектов улично-дорожной сети	Проектируемый проезд № 3 на участке от эстакады через Казанское и Горьковское направления МЖД до Кусковской улицы	11567,0	80,0
14	Зона планируемого размещения объектов улично-дорожной сети	Кусковская улица	14230,4	450,0
15	Зона планируемого размещения объектов улично-дорожной сети	Улица Лазо, улица Плеханова	20258,9	310,0
16	Зона планируемого размещения объектов транспортной инфраструктуры	Здание конечной станции с отстойно-разворотной площадкой НГПТ	406,8	-
17	Зона планируемого размещения объектов транспортной инфраструктуры	Отстойно-разворотная площадка НГПТ	6925,9	-
18	Зона планируемого размещения объектов транспортной инфраструктуры	Участок Зарайской улицы от проектируемого проезда № 2 до 1-го Казанского просека, дом 2	1387,0	100,0
19	Зона планируемого размещения объектов транспортной инфраструктуры	Плоскостная парковка № 1	3197,7	-
20	Зона планируемого размещения внеуличного пешеходного перехода	Внеуличный пешеходный переход через проектируемый проезд № 1	6876,1	55,0
21	Зона планируемого размещения объектов инженерной инфраструктуры	Трансформаторная подстанция	64,0	-
22	Зона планируемого размещения объектов улично-дорожной сети	Плоскостная парковка № 2	2255,4	-
23	Зона планируемого размещения объектов пешеходной инфраструктуры	Объекты пешеходной инфраструктуры	1176,0	415,8,0
24	Зона планируемого размещения объектов транспортной инфраструктуры	Шумозащитный экран	808,5	-
25	Зона планируемого размещения объектов транспортной инфраструктуры	Подъездная дорога	937,3	150,0

2.11. Перечень зон планируемого размещения линейных объектов, подлежащих реконструкции в связи с изменением их местоположения, к чертежу границ зон планируемого размещения линейных объектов, подлежащих реконструкции в связи с изменением их местоположения

№ зоны на чертеже	Назначение зоны планируемого размещения	Наименование объекта	Площадь, кв.м
1	2	3	4
1	Зона планируемого размещения объектов инженерной инфраструктуры	Инженерные коммуникации	302318,6
2	Зона планируемого размещения объектов железнодорожной инфраструктуры	Железнодорожная инфраструктура	124644,3

2.12. Перечень мероприятий по реализации проекта планировки территории линейного объекта и последовательность их выполнения

Мероприятия, предусмотренные проектом планировки территории линейного объекта, планируются к реализации в один этап:

- реконструкция Карачаровского шоссе от Карачаровского шоссе, дом 15, строение 1 до проектируемого проезда № 1 по параметрам магистральной улицы районного значения;
- строительство проектируемого проезда № 1 от Карачаровского шоссе до путепровода через Горьковское направление МЖД по параметрам магистральной улицы районного значения;
- строительство путепровода через Горьковское направление МЖД;
- строительство проектируемого проезда № 1 на участке от путепровода через Горьковское направление МЖД до 1-й Институтской улицы по параметрам магистральной улицы районного значения;
- строительство проектируемого проезда № 2 на участке от проектируемого проезда № 1 до Грайвороновского проезда по параметрам магистральной улицы районного значения;
- строительство проектируемого проезда № 3 на участке от улицы Михайлова до эстакады через Казанское и Горьковское направления МЖД по параметрам магистральной улицы районного значения;
- строительство эстакады с подходами через Казанское и Горьковское направления МЖД от Луховицкой улицы до Кусковской улицы;
- строительство съездов на Рассветную аллею;
- строительство съезда на Луховицкую улицу;
- строительство бокового проезда от проектируемого проезда № 3 до проектируемого проезда № 1;
- строительство съезда с Луховицкой улицы на проектируемый проезд № 3;
- строительство проектируемого проезда № 3 на участке от эстакады через Казанское и Горьковское направления МЖД до Кусковской улицы по параметрам магистральной улицы районного значения;
- реконструкция улицы Михайлова на участке от проектируемого проезда № 2 до улицы Коновалова;

- реконструкция улицы Михайлова на пересечении с Луховицкой улицей;
- реконструкция участка улицы Михайлова в районе дома 4;
- реконструкция Луховицкой улицы на участке от Рязанского проспекта до улицы Михайлова по параметрам магистральной улицы районного значения;
- реконструкция Луховицкой улицы на участке от улицы Михайлова до проектируемого проезда № 1 по параметрам магистральной улицы районного значения;
- реконструкция разворотного съезда Северо-Восточной хорды;
- строительство подъезда к зданию – аллея Первой Маёвки, дом 1 и примыкания к плоскостной парковке № 2;
- строительство съезда на разворотный съезд Северо-Восточной хорды;
- реконструкция Кусковской улицы;
- строительство участка 1-го Вешняковского проезда до 1-й Институтской улицы по параметрам магистральной улицы районного значения;
- реконструкция 1-го Вешняковского проезда по параметрам магистральной улицы районного значения;
- строительство подъездной дороги к трансформаторной подстанции;
- строительство подъездной дороги;
- реконструкция участка Зарайской улицы от проектируемого проезда № 2 до 1-го Казанского просека, дом 2;
- реконструкция улицы Плеханова на пересечении с улицей Лазо;
- строительство соединения улицы Лазо и улицы Плеханова;
- строительство здания конечной станции с отстойно-разворотной площадкой НГПТ;
- строительство внеуличного пешеходного перехода через проектируемый проезд № 1;
- строительство плоскостной парковки № 1;
- строительство плоскостной парковки № 2;
- устройство мест для кратковременной остановки транспортных средств;
- устройство шумозащитного экрана;
- устройство объектов пешеходной инфраструктуры;

- устройство светофорных объектов;
- устройство наземных пешеходных переходов;
- устройство остановочных пунктов НГПТ;
- организация велодорожной сети;

- перекладка и прокладка инженерных коммуникаций со строительством объектов инженерной инфраструктуры;
- благоустройство и озеленение территории.



3. Проект межевания территории

3.1. Графическая часть

Чертеж межевания территории

Масштаб 1:2000

Нижегородский район города Москвы
район Перово города Москвы
Лист 1 из 23

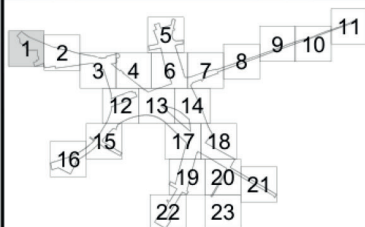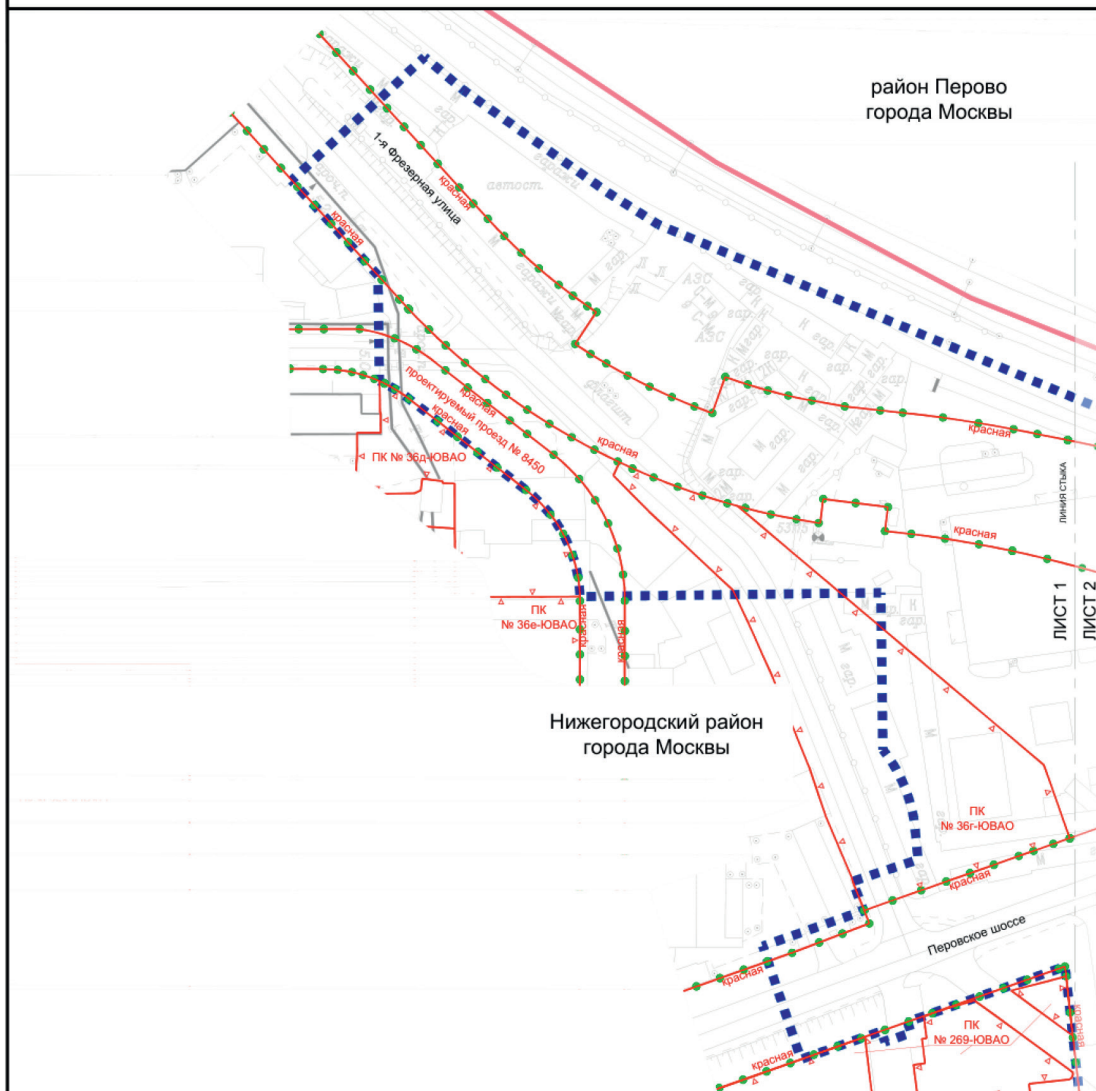

УСЛОВНЫЕ ОБОЗНАЧЕНИЯ:


ЛИНИИ ГРАДОСТРОИТЕЛЬНОГО РЕГУЛИРОВАНИЯ:


СУЩЕСТВУЮЩИЕ:


красная — красные линии улично-дорожной сети
ПК — границы объектов природного комплекса города Москвы


ГРАНИЦЫ:


■ — подготовки проекта планировки территории
— районов города Москвы
● — существующих и планируемых элементов планировочной структуры

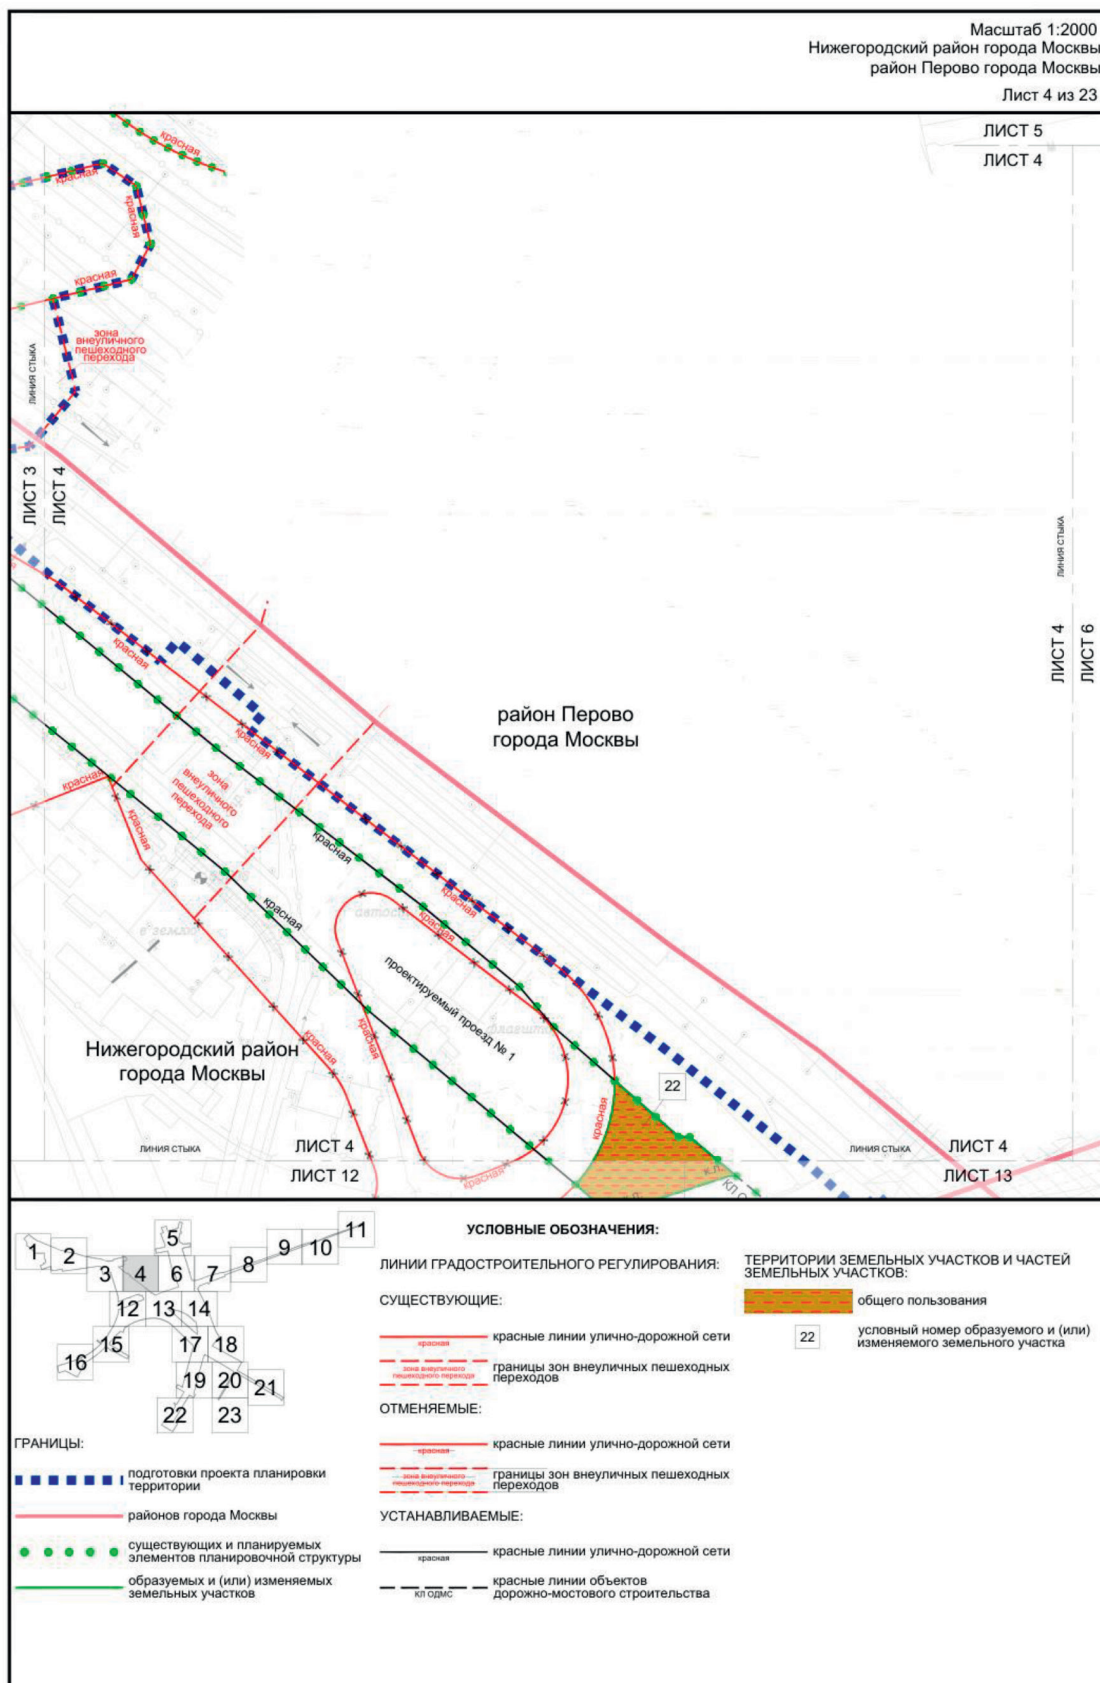


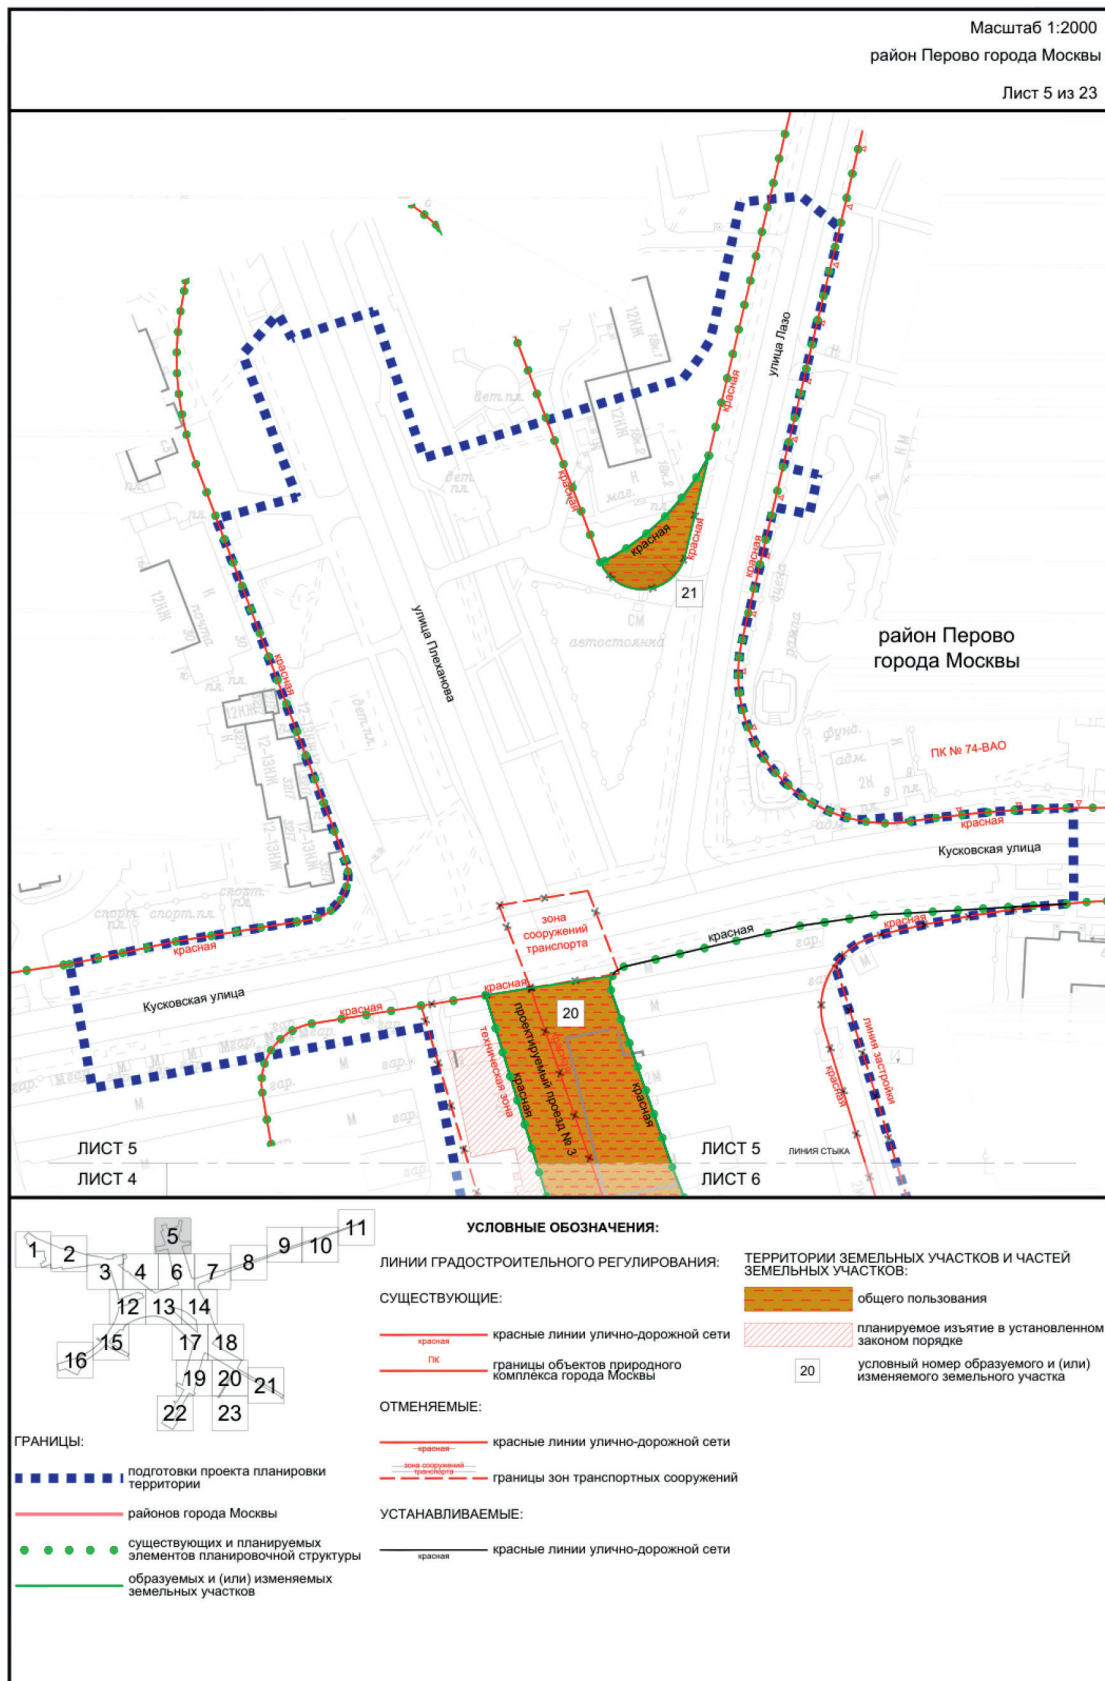


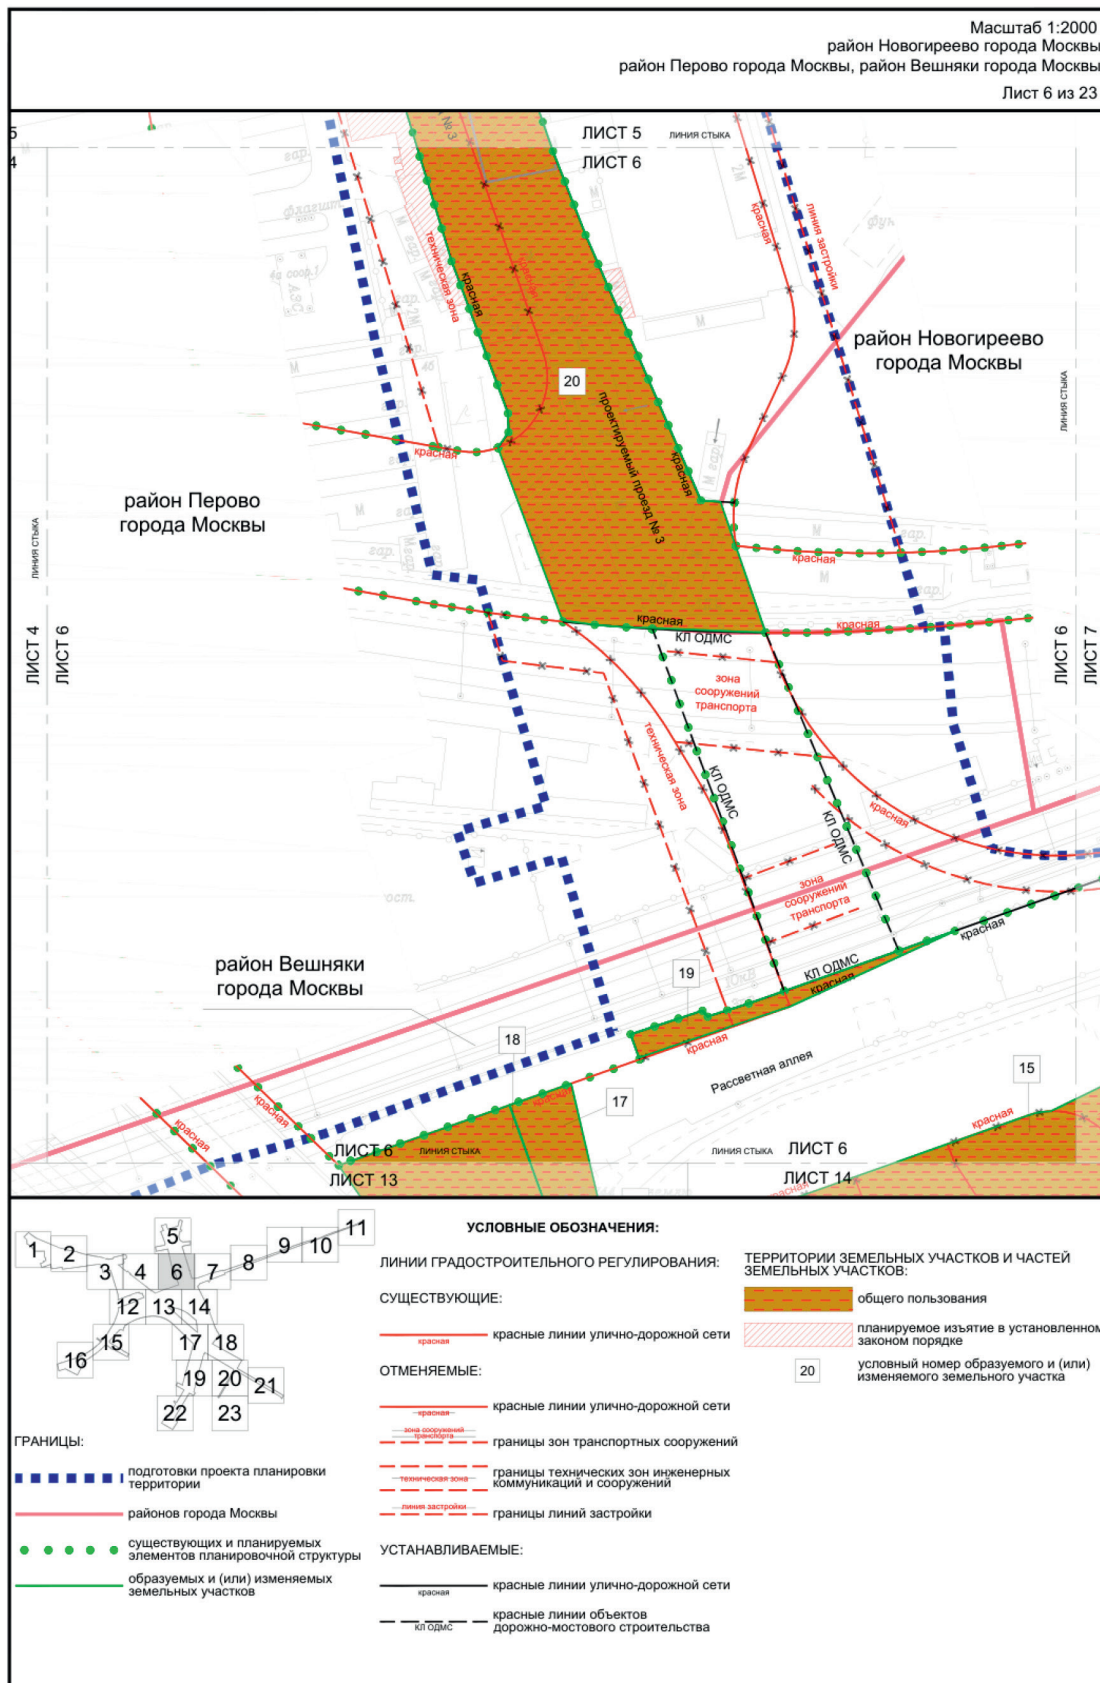


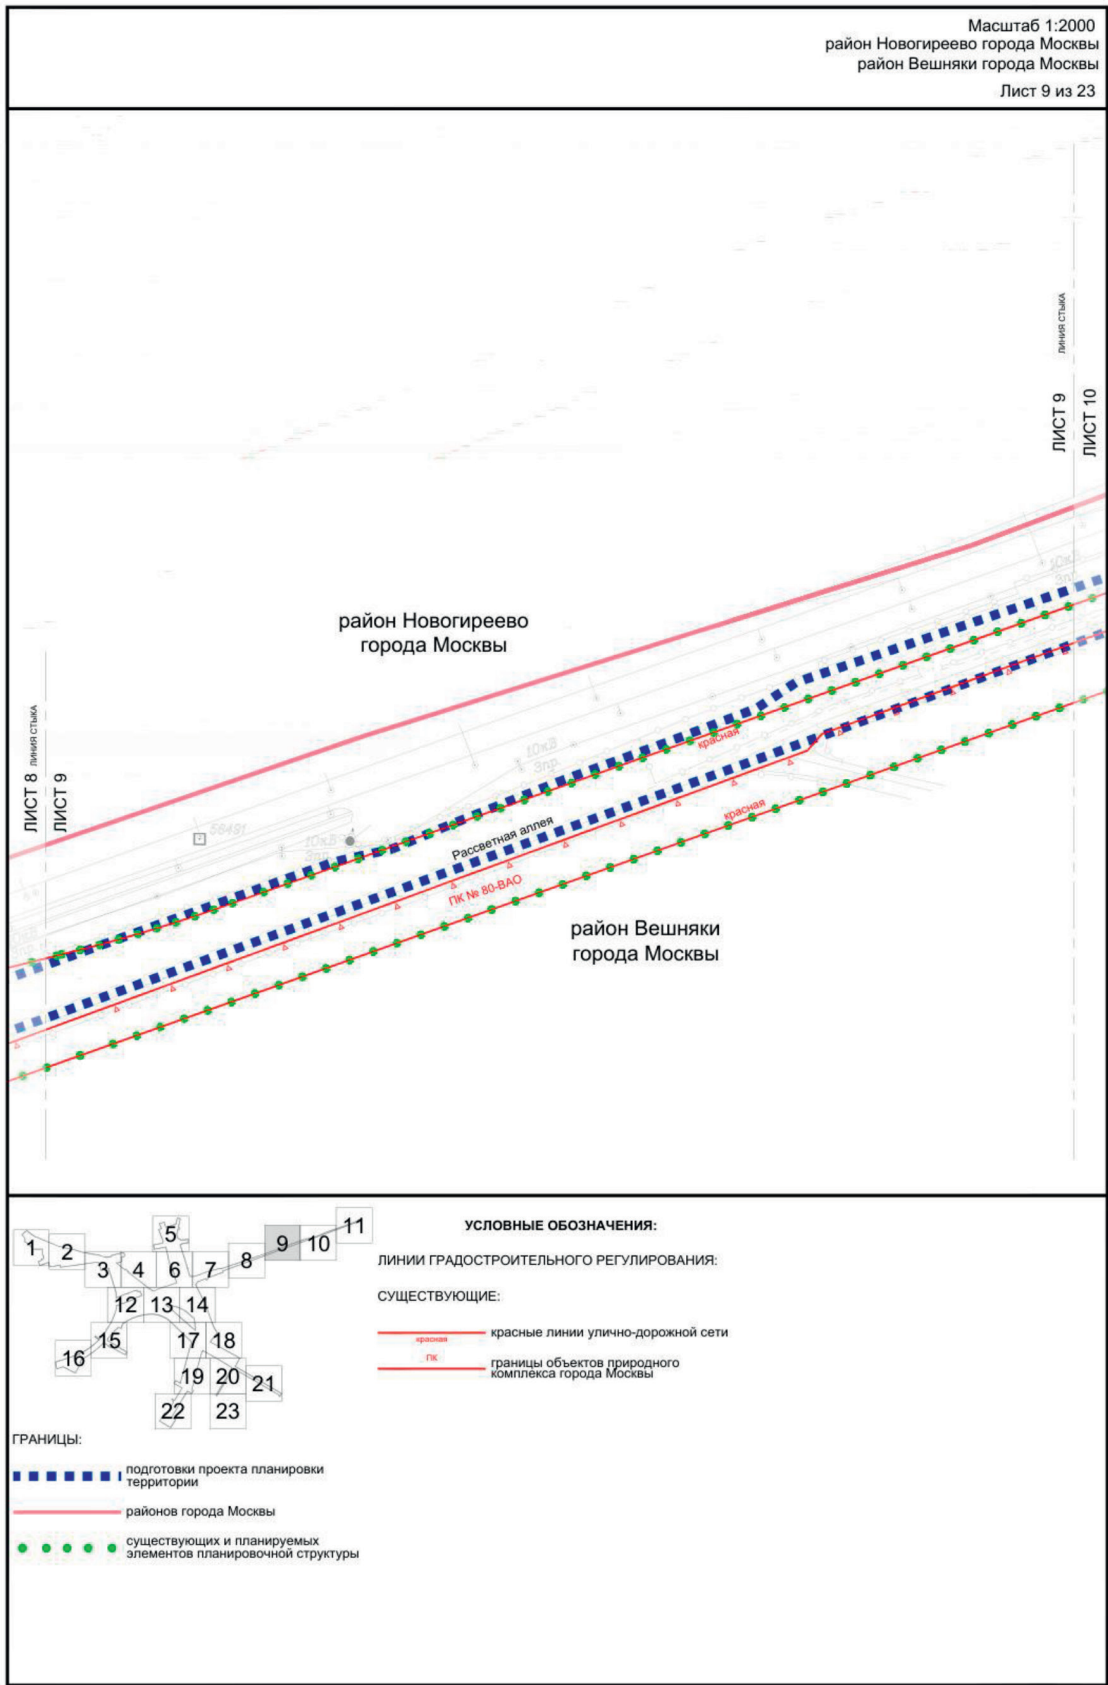


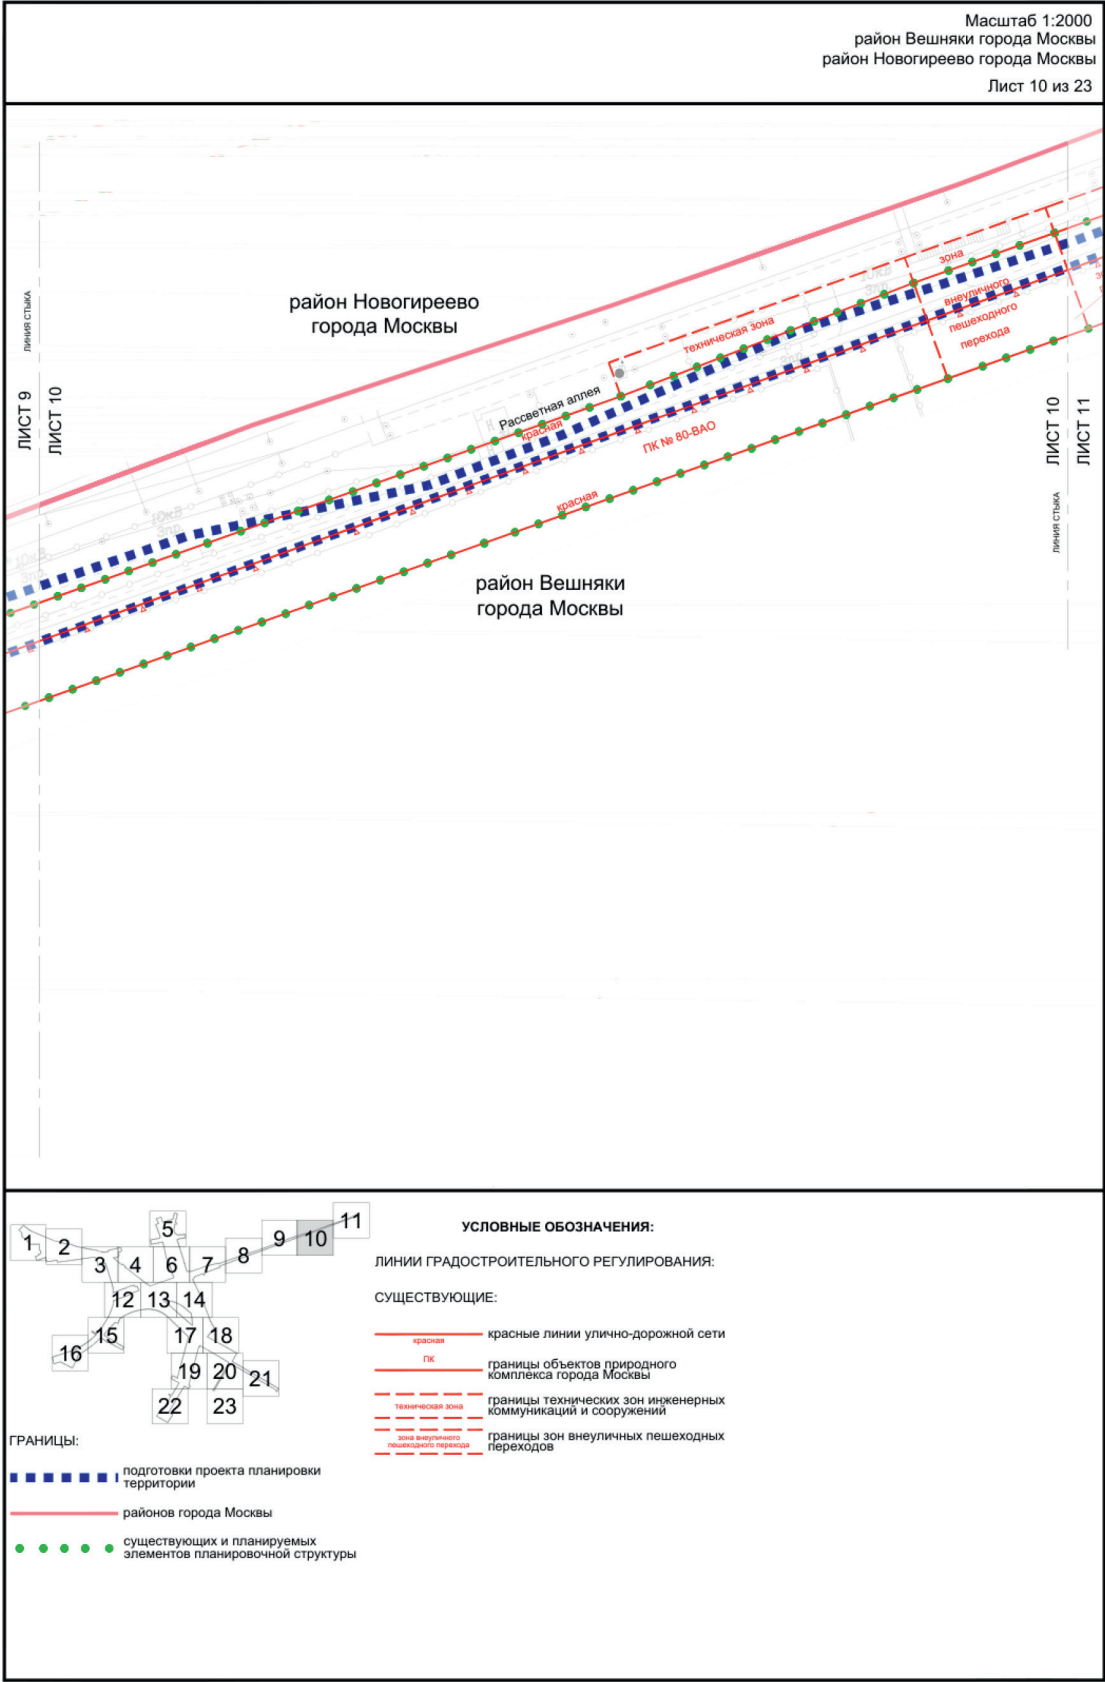


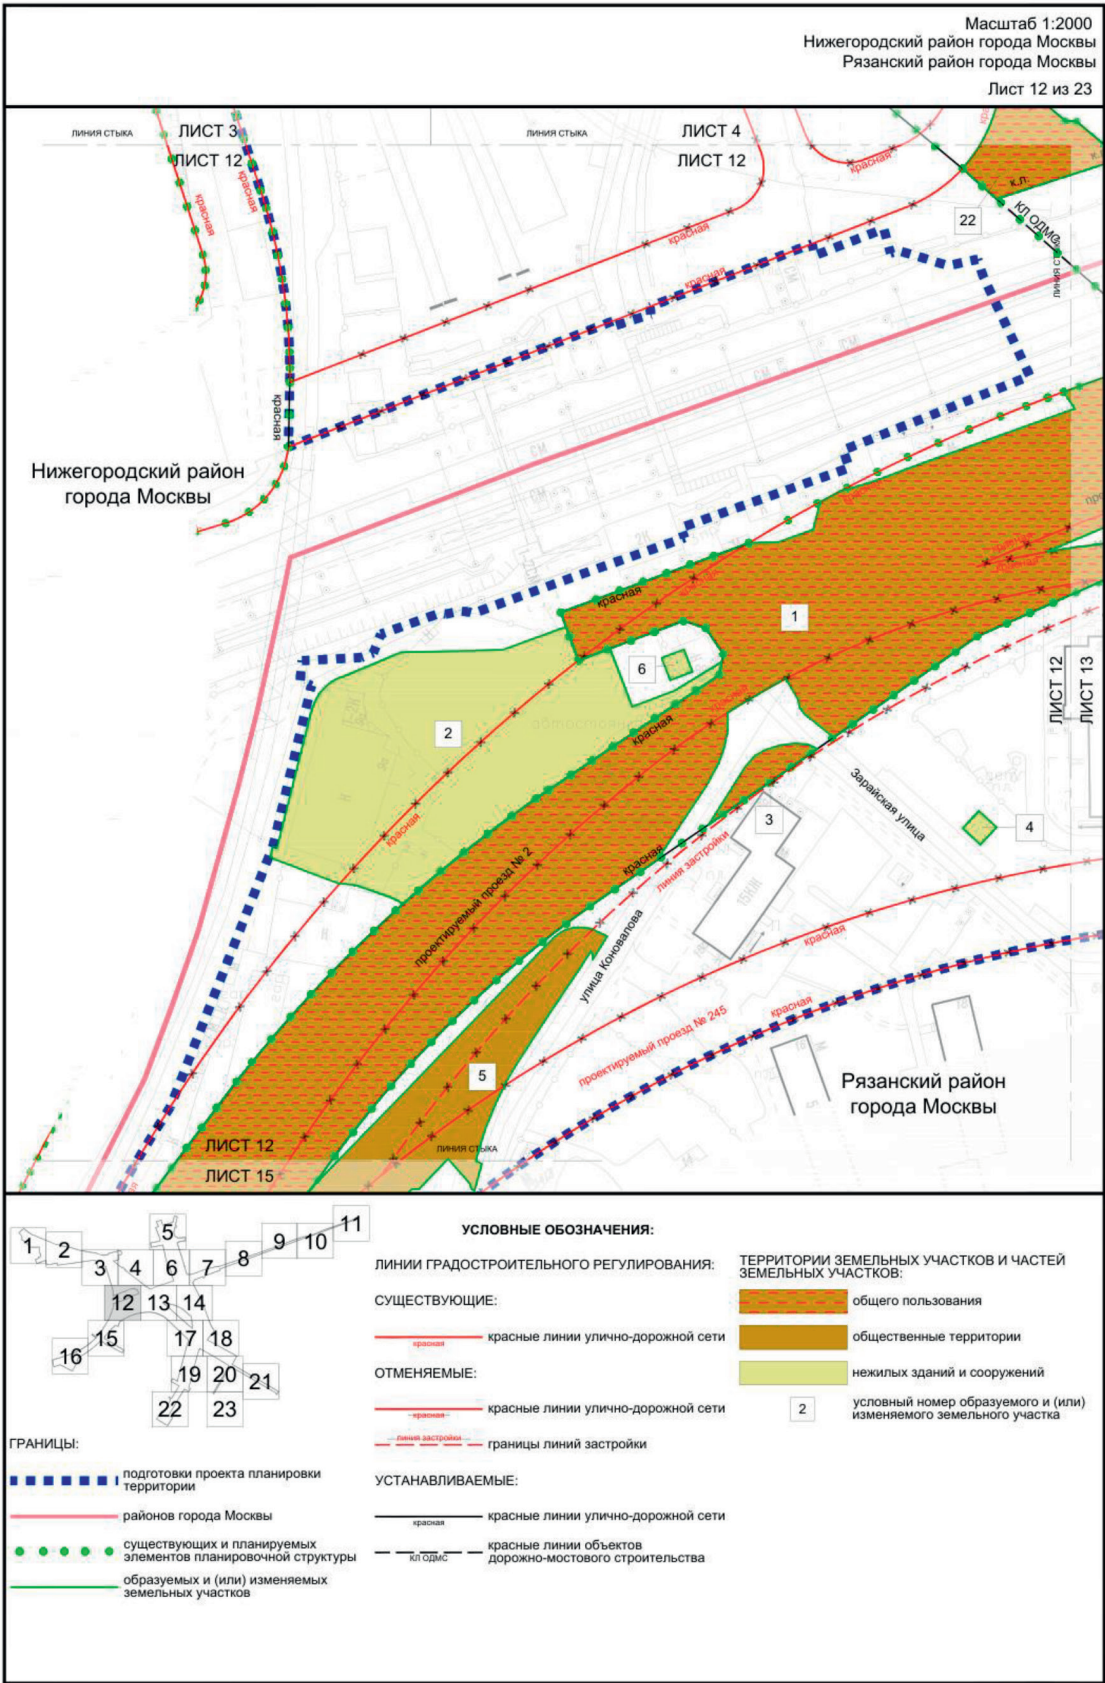


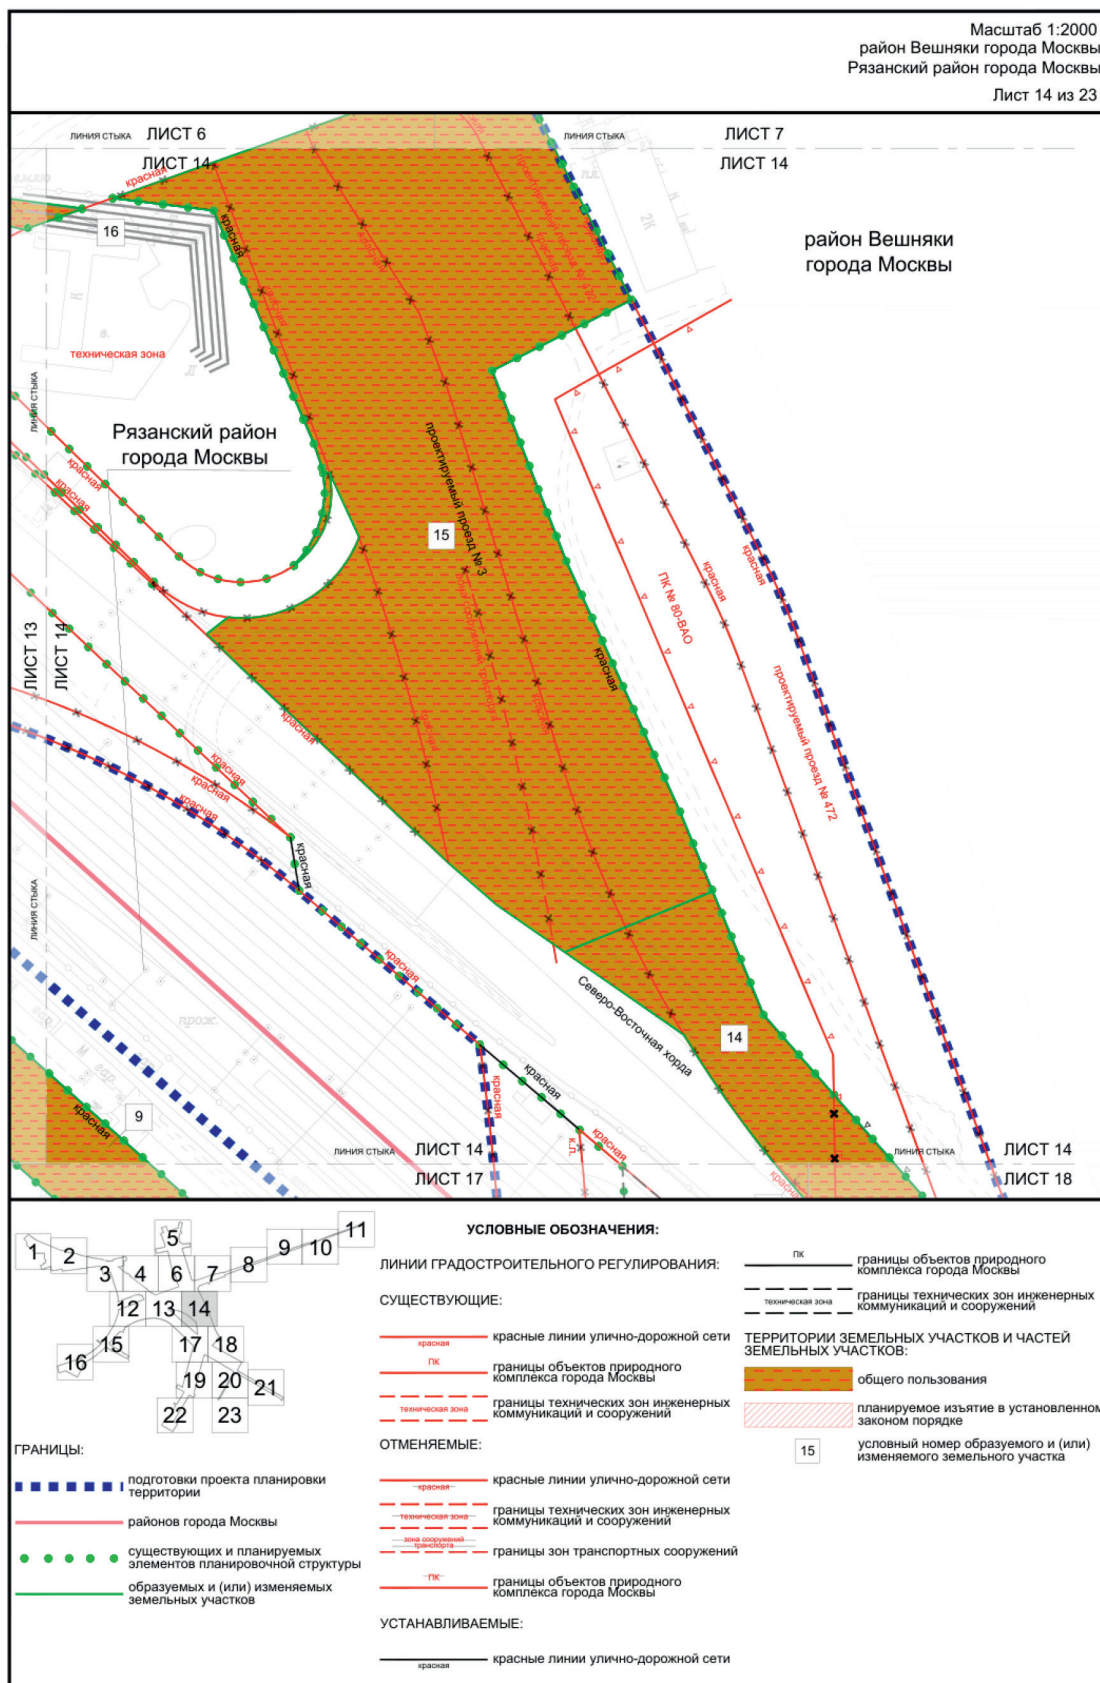


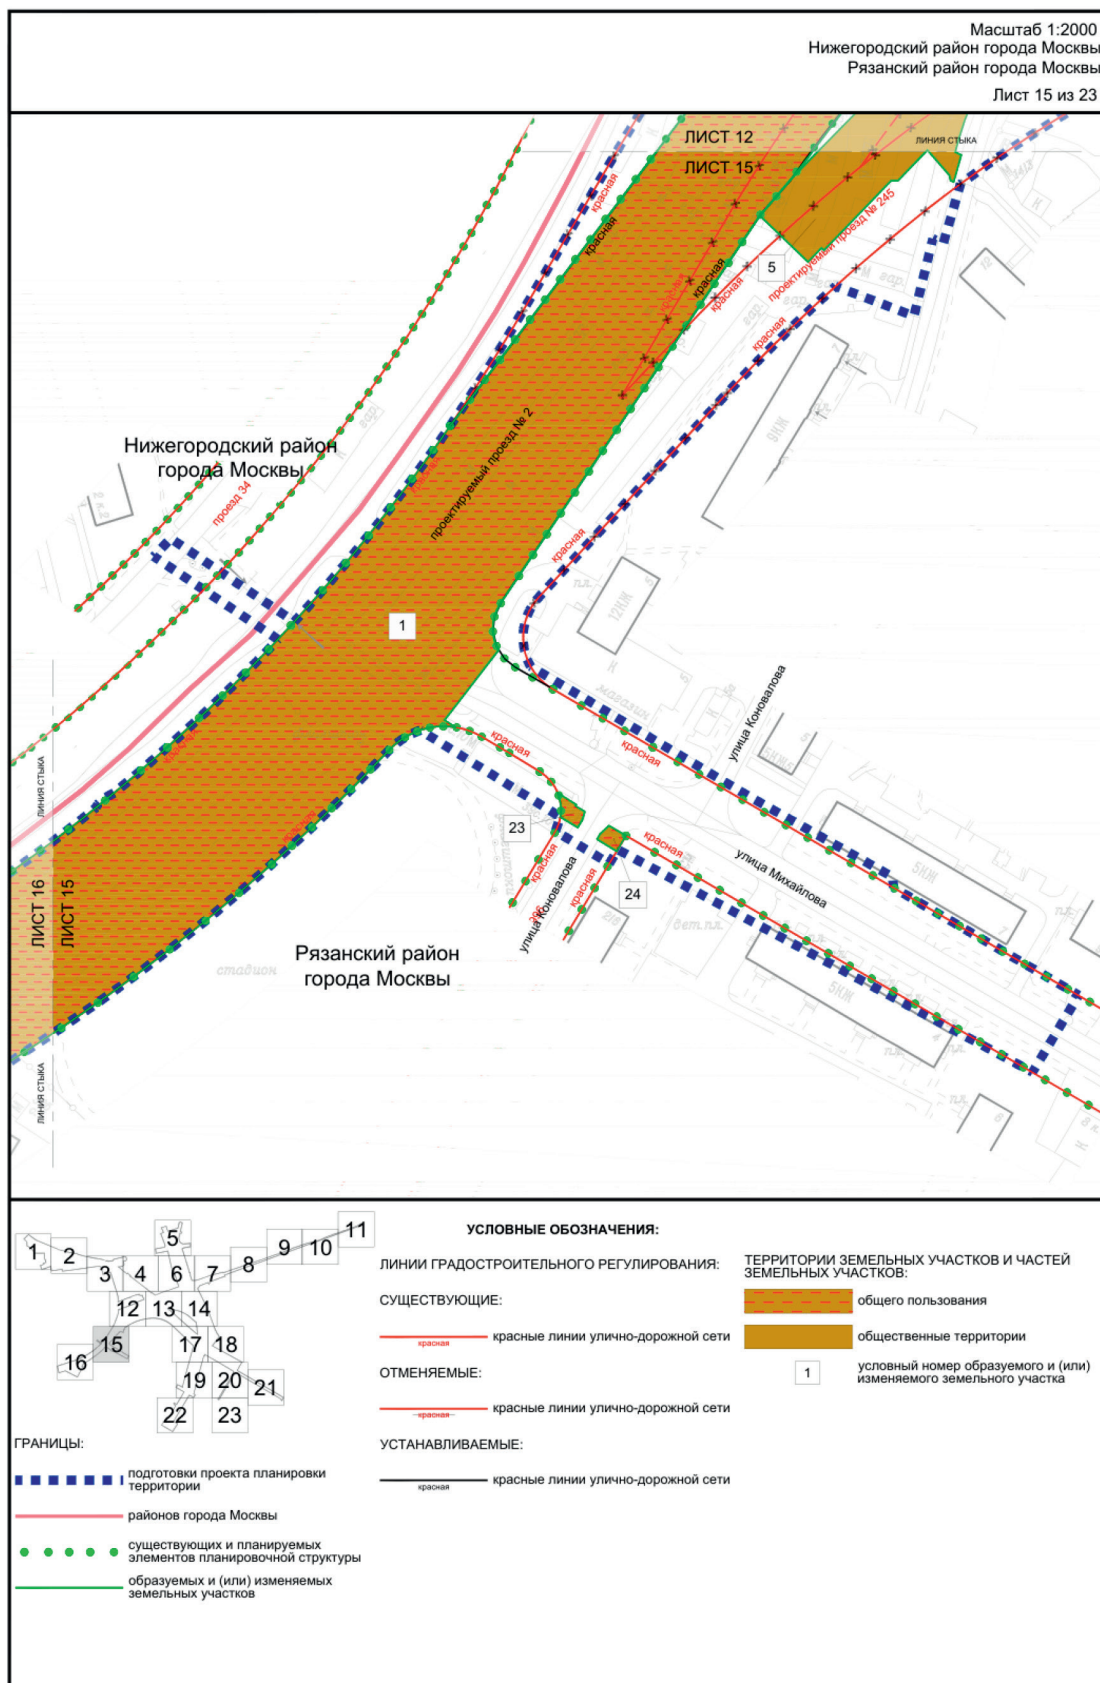


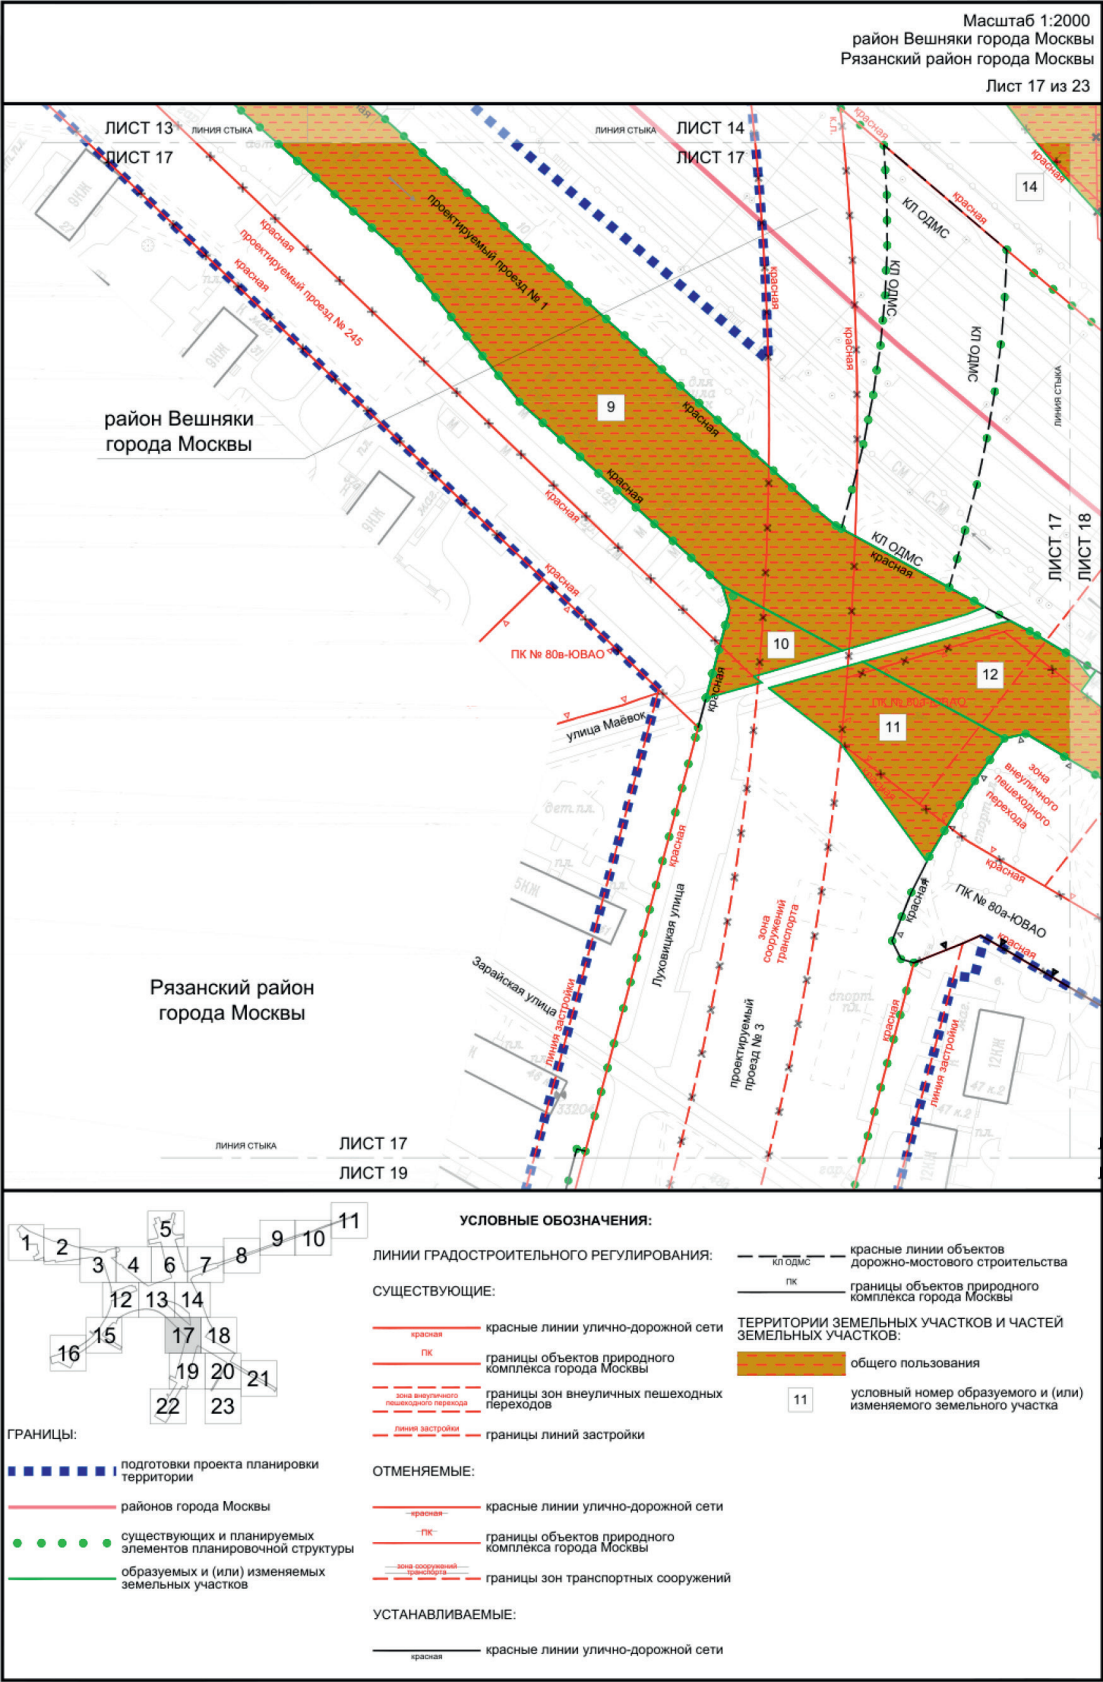


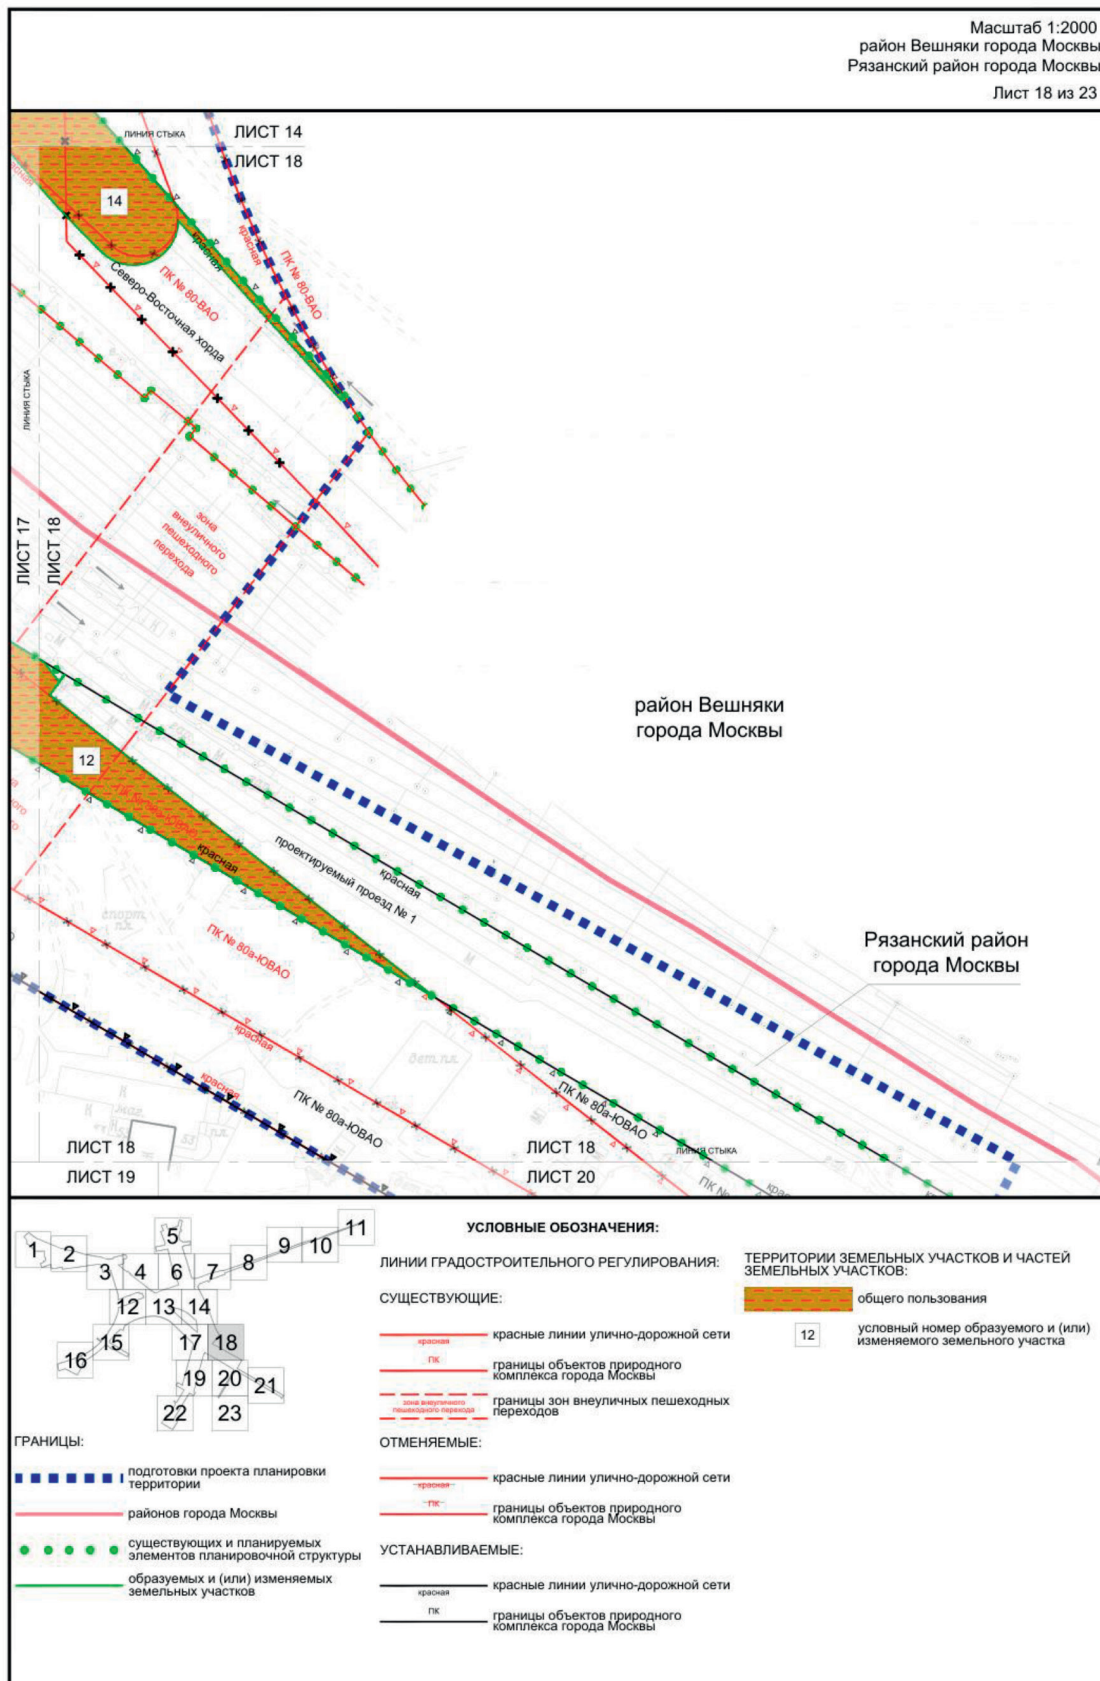


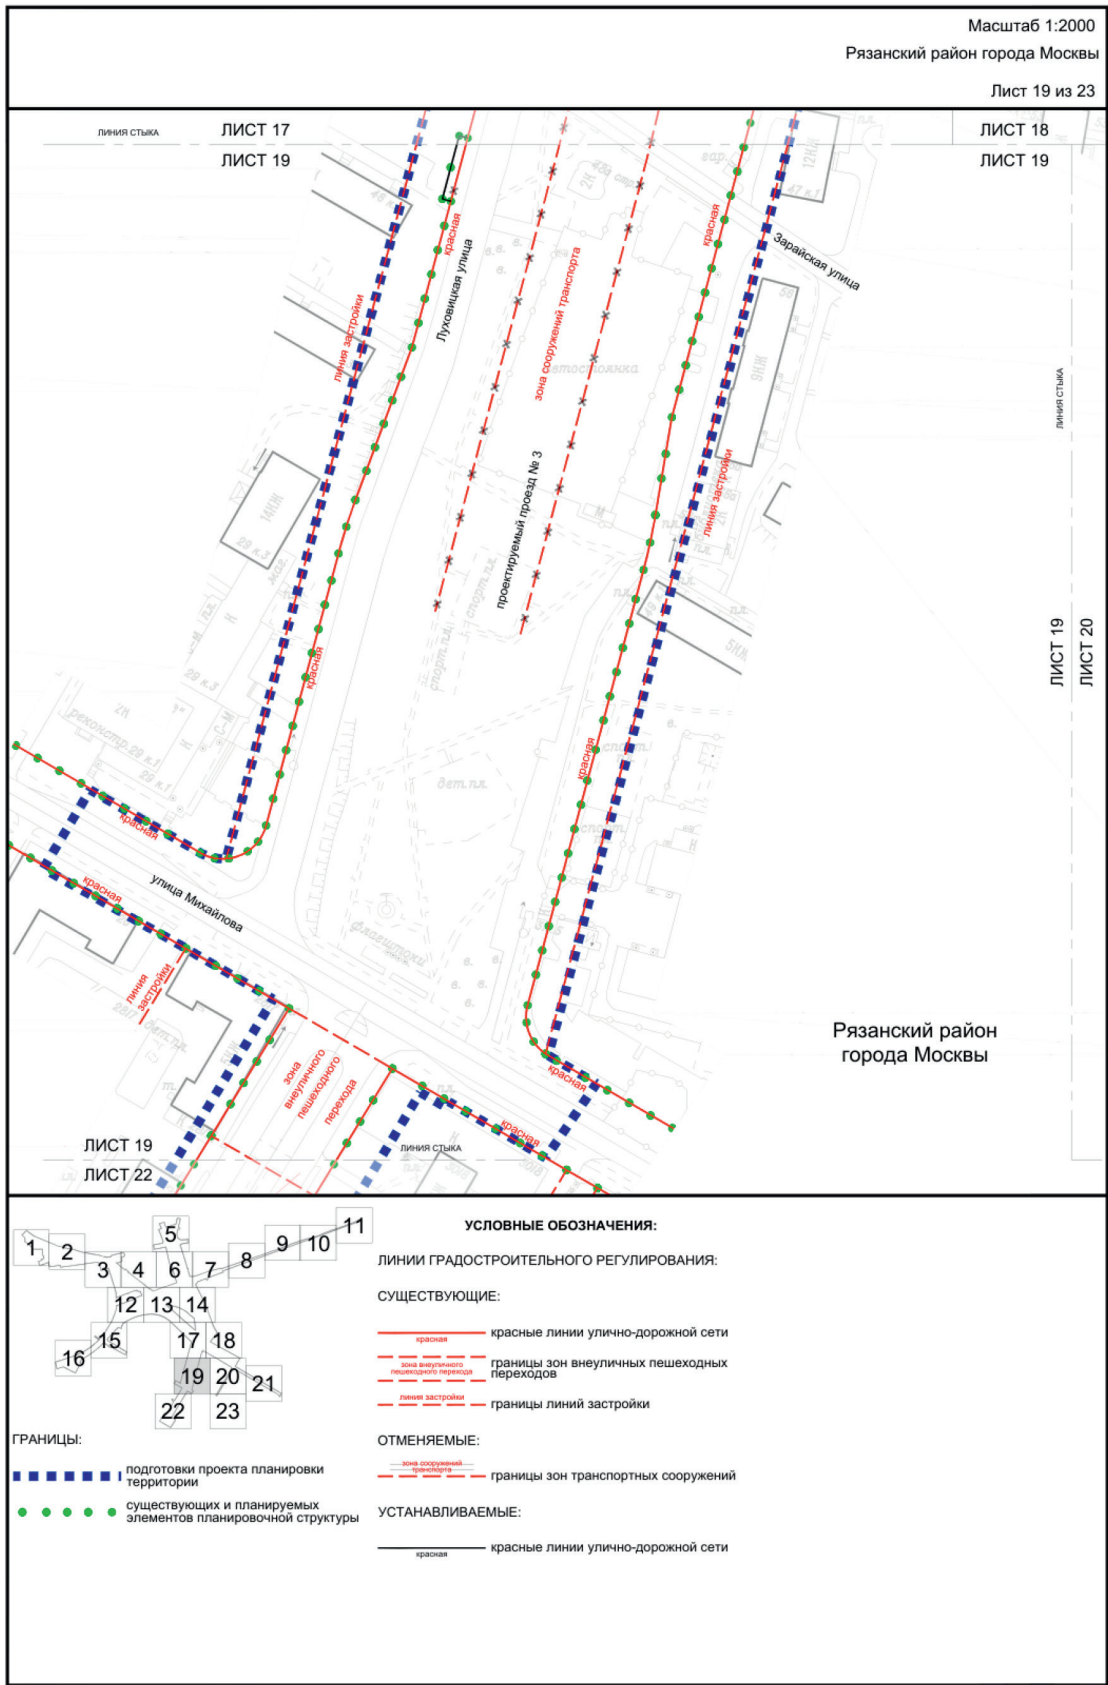

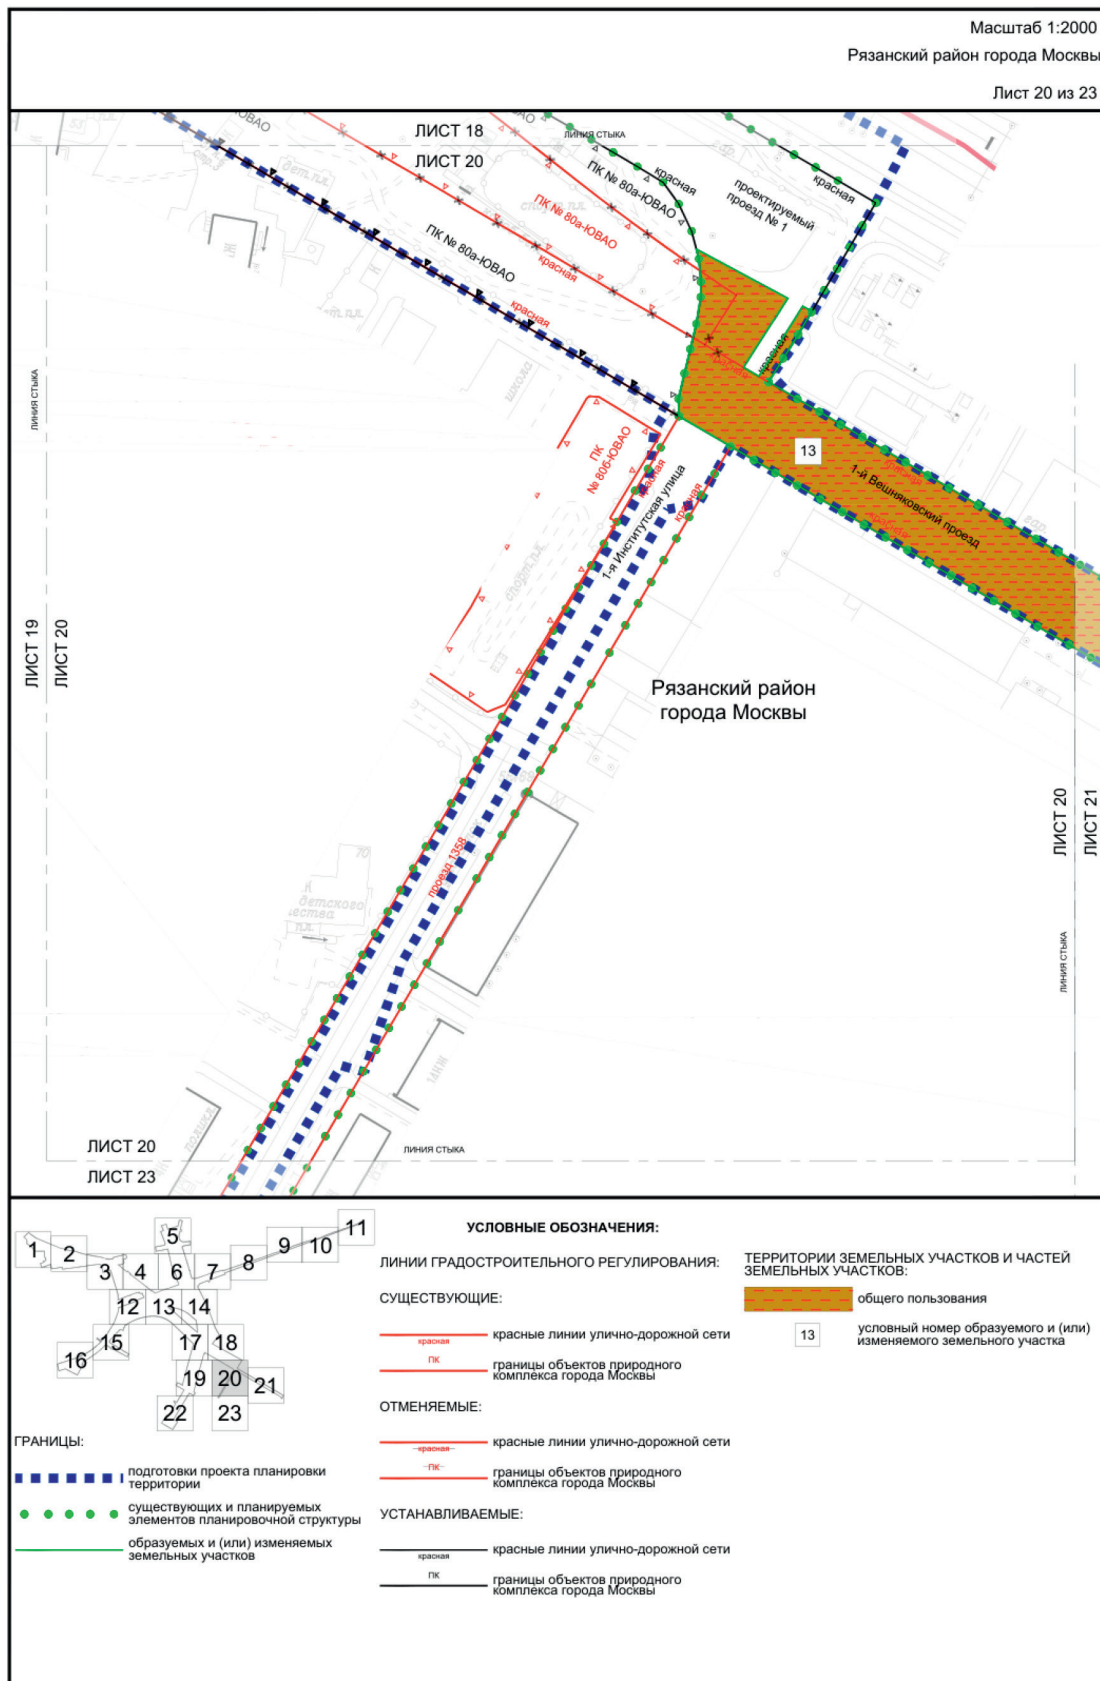

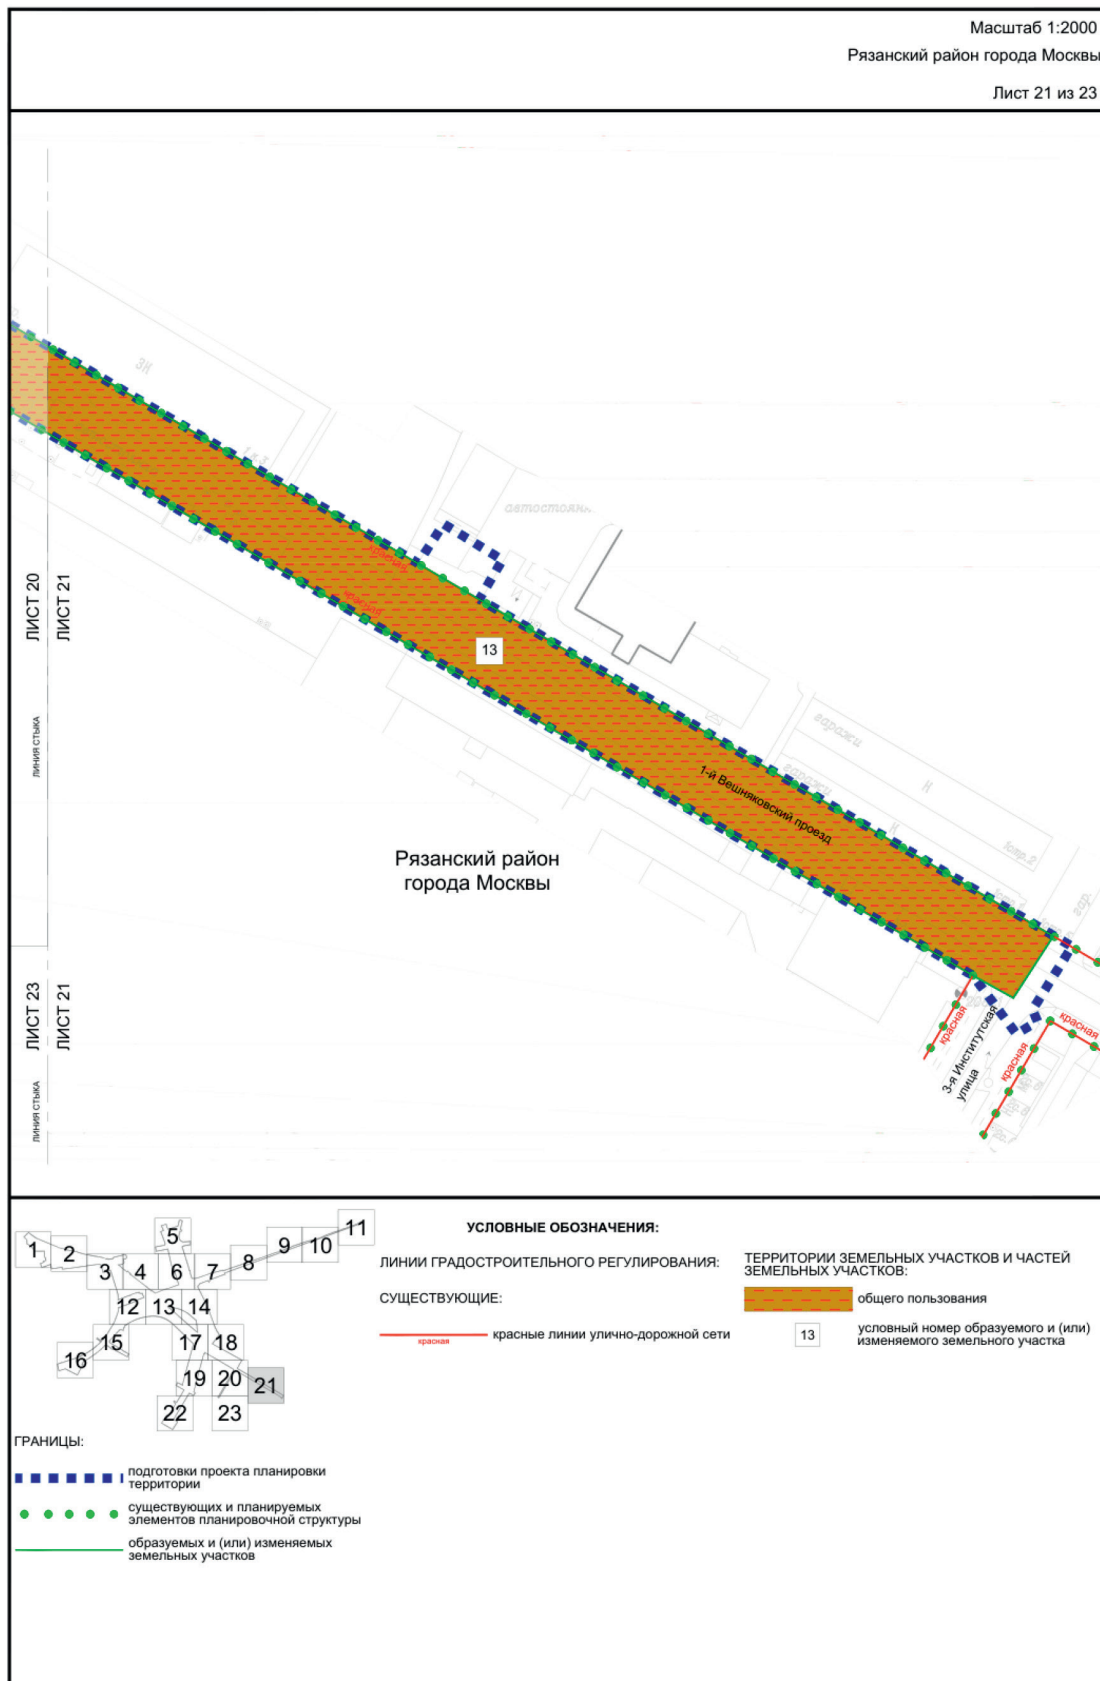

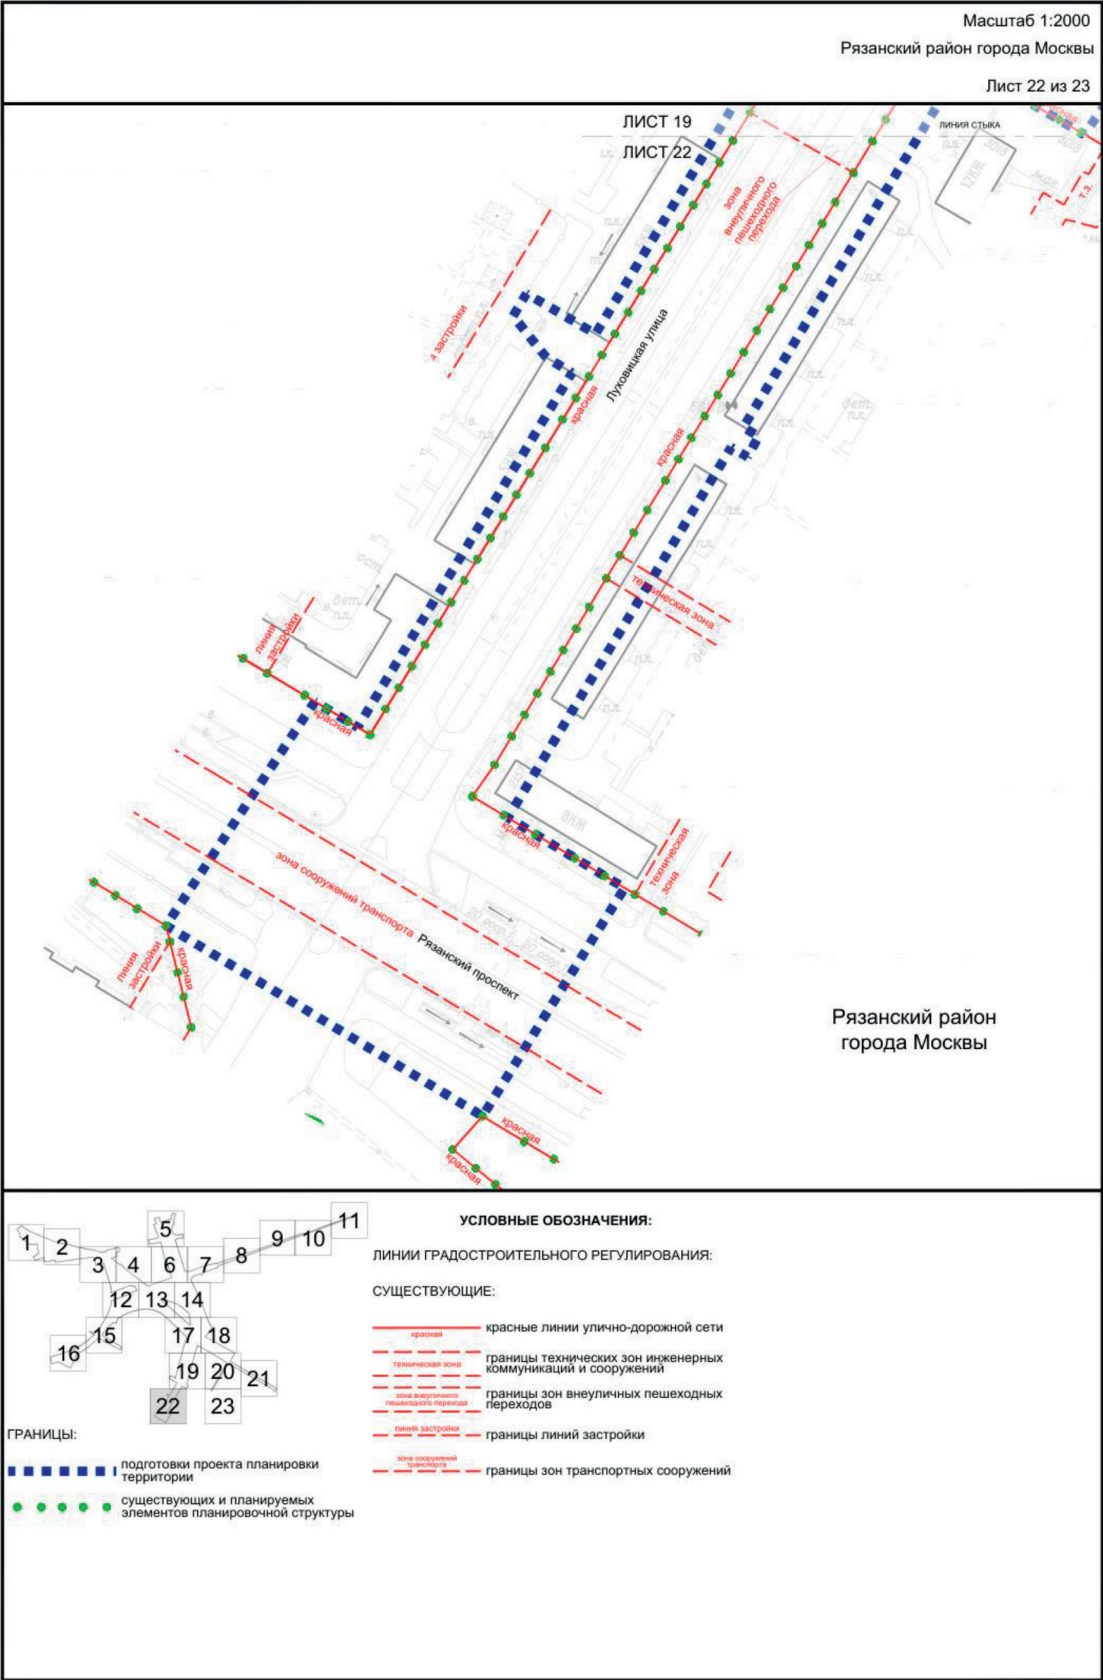

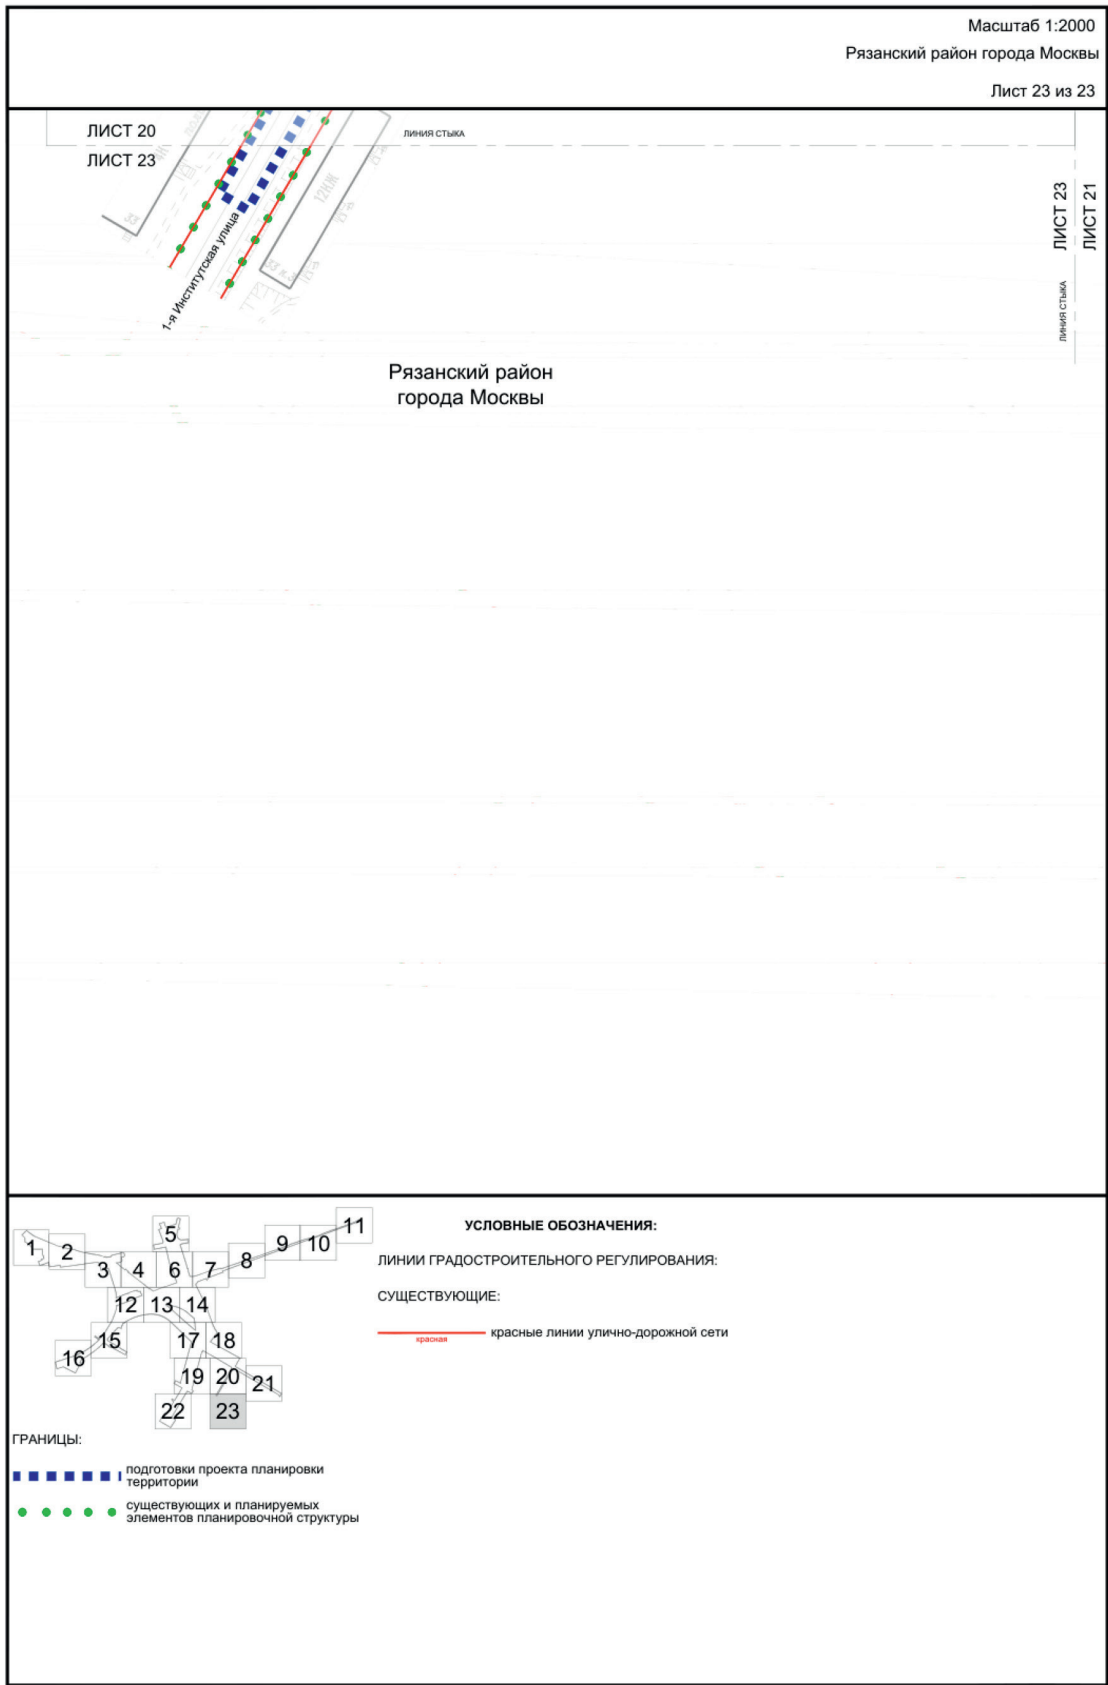

3.2. Пояснительная записка
3.2.1. Перечень образуемых и (или) изменяемых земельных участков к чертежу межевания территории

Условный номер образуемого и (или) изменяемого земельного участка на чертеже	Номера характерных точек образуемых и (или) изменяемых земельных участков	Кадастровые номера земельных участков, из которых образуется земельный участок	Площадь образуемого и (или) изменяемого земельного участка, кв.м	Способ образования земельного участка	Сведения об отнесении (неотнесении) образуемых земельных участков к территории общего пользования	Перечень земельных участков, в отношении которых предполагается резервирование и (или) изъятие
1	2	3	4	5	6	7
1	1-309	77:04:0002002:9084; 77:04:0002002:6; 77:04:0002002:60; 77:04:0002002:7495; 77:04:0002002:47; 77:04:0002002:33; 77:04:0002002:54; 77:04:0002002:104; 77:04:0002002:9366	49138	Перераспределение земельных участков 77:04:0002002:9084; 77:04:0002002:6; 77:04:0002002:60; 77:04:0002002:7495; 77:04:0002002:47; 77:04:0002002:33; 77:04:0002002:54; 77:04:0002002:104; 77:04:0002002:9366 и земель, государственная собственность на которые не разграничена	Отнесен	-
2	1-52	77:04:0002002:13; 77:04:0002002:23; 77:04:0002002:32	6926	Перераспределение земельных участков 77:04:0002002:13; 77:04:0002002:23; 77:04:0002002:32 и земель, государственная собственность на которые не разграничена	Не отнесен	-
3	1-10	-	272	Образован из земель, государственная собственность на которые не разграничена	Отнесен	-
4	1-4	-	64	Образован из земель, государственная собственность на которые не разграничена	Не отнесен	-
5	1-41	-	3195	Образован из земель, государственная собственность на которые не разграничена	Не отнесен	-
6	1-4	77:04:0002002:32	64	Перераспределение земельного участка 77:04:0002002:32 и земель, государственная собственность на которые не разграничена	Не отнесен	-

Условный номер образуемого и (или) участка на чертеже	Номера характерных точек образуемых и (или) изменяемых земельных участков	Кадастровые номера земельных участков, из которых образуется земельный участок	Площадь образуемого и (или) изменяемого земельного участка, кв.м	Способ образования земельного участка	Сведения об отнесении (неотнесении) образуемых земельных участков к территории общего пользования	Перечень земельных участков, в отношении которых предполагается резервирование и (или) изъятие
1	2	3	4	5	6	7
7	1-4	-	278	Образован из земель, государственная собственность на которые не разграничена	Отнесен	-
8	1-12	77:04:0002002:9084	2845	Перераспределение земельного участка 77:04:0002002:9084 и земель, государственная собственность на которые не разграничена	Отнесен	-
9	1-31	77:04:0002002:8057	20689	Перераспределение земельного участка 77:04:0002002:8057 и земель, государственная собственность на которые не разграничена	Отнесен	-
10	1-6	-	735	Образован из земель, государственная собственность на которые не разграничена	Отнесен	-
11	1-8	-	2224	Образован из земель, государственная собственность на которые не разграничена	Отнесен	-
12	1-21	-	3456	Образован из земель, государственная собственность на которые не разграничена	Отнесен	-
13	1-32	77:04:0002007:144; 77:00:0000000:499165	14127	Перераспределение земельных участков 77:04:0002007:144; 77:00:0000000:499165 и земель, государственная собственность на которые не разграничена	Отнесен	-

Условный номер образуемого и (или) изменяемого участка на чертеже	Номера характерных точек образуемых и (или) изменяемых земельных участков	Кадастровые номера земельных участков, из которых образуется земельный участок	Площадь образуемого и (или) изменяемого земельного участка, кв.м	Способ образования земельного участка	Сведения об отнесении (неотнесении) образуемых земельных участков к территории общего пользования	Перечень земельных участков, в отношении которых предполагается резервирование и (или) изъятие
1	2	3	4	5	6	7
14	1-94	77:03:0007001:2265; 77:03:0007001:1416	4967	Перераспределение земельных участков 77:03:0007001:2265; 77:03:0007001:1416 и земель, государственная собственность на которые не разграничена	Отнесен	-
15	1-109	77:03:0007001:2254; 77:03:0007001:2265; 77:03:0007001:1415; 77:03:0007001:1416; 77:03:0007001:1417	27083	Перераспределение земельных участков 77:03:0007001:2254; 77:03:0007001:2265; 77:03:0007001:1415; 77:03:0007001:1416; 77:03:0007001:1417 и земель, государственная собственность на которые не разграничена	Отнесен	-
16	1-5	77:03:0007001:8	144	Раздел земельного участка 77:03:0007001:8	Отнесен	77:03:0007001:8 – изъятие 144 кв.м
17	1-4	77:03:0007010:2160	829	Перераспределение земельного участка 77:03:0007010:2160 и земель, государственная собственность на которые не разграничена	Отнесен	-
18	1-5	77:03:0007010:26	2255	Перераспределение земельного участка 77:03:0007010:26 и земель, государственная собственность на которые не разграничена	Отнесен	-
19	1-12	-	529	Образован из земель, государственная собственность на которые не разграничена	Отнесен	-

Условный номер образуемого и (или) земельного участка на чертеже	Номера характерных точек образуемых и (или) изменяемых земельных участков	Кадастровые номера земельных участков, из которых образуется земельный участок	Площадь образуемого и (или) изменяемого земельного участка, кв.м	Способ образования земельного участка	Сведения об отнесении (неотнесении) образуемых земельных участков к территории общего пользования	Перечень земельных участков, в отношении которых предполагается резервирование и (или) изъятие
1	2	3	4	5	6	7
20	1-24	77:03:0006004:86; 77:03:0006004:8; 77:03:0006004:45; 77:03:0006004:4184; 77:03:0006004:4187	11500	Перераспределение земельных участков 77:03:0006004:71; 77:03:0006004:86; 77:03:0006004:8; 77:03:0006004:45; 77:03:0006004:4184; 77:03:0006004:4187 и земель, государственная собственность на которые не разграничена	Отнесен	77:03:0006004:86 – изъятие 5296 кв.м; 77:03:0006004:8 – изъятие 819 кв.м; 77:03:0006004:45 – изъятие 1956 кв.м
21	1-76	-	532	Образован из земель, государственная собственность на которые не разграничена	Отнесен	-
22	1-15	77:04:0002001:56	1084	Перераспределение земельного участка 77:04:0002001:56 и земель, государственная собственность на которые не разграничена	Отнесен	-
23	1-18	77:04:0002002:33	52	Перераспределение земельного участка 77:04:0002002:33 и земель, государственная собственность на которые не разграничена	Отнесен	-
24	1-6	-	44	Образован из земель, государственная собственность на которые не разграничена	Отнесен	-

3.2.2. Перечень существующих земельных участков, предлагаемых проектом межевания территории к изъятию для размещения линейных объектов

№ п/п	Перечень кадастровых номеров существующих земельных участков, в отношении которых предполагается изъятие, их адреса или описание местоположения	Перечень и адреса объектов недвижимого имущества
1	2	3
1	77:04:0002001:8524 (Российская Федерация, город Москва, внутригородская территория, муниципальный округ Нижегородский, шоссе Карачаровское, земельный участок 8/1) площадь участка – 138 кв.м	77:04:0002001:1306 (Российская Федерация, город Москва, вн.тер.г. муниципальный округ Нижегородский, шоссе Карачаровское, дом 8, строение 1)
2	77:04:0002001:8525 (Российская Федерация, город Москва, внутригородская территория, муниципальный округ Нижегородский, шоссе Карачаровское, земельный участок 8/2) площадь участка – 321 кв.м	77:04:0002001:1305 (Российская Федерация, город Москва, вн.тер.г. муниципальный округ Нижегородский, шоссе Карачаровское, дом 8, строение 2)
3	77:04:0002002:9084 (Российская Федерация, город Москва, вн.тер.г. муниципальный округ Рязанский, просек 1-й Казанский, земельный участок 4А) площадь участка – 2474 кв.м	77:04:0002002:8523 (Российская Федерация, город Москва, вн.тер.г. муниципальный округ Рязанский, просек 1-й Казанский, дом 5, строение 3); 77:04:0002002:8520 (Российская Федерация, город Москва, вн.тер.г. муниципальный округ Рязанский, просек 1-й Казанский, дом 5, строение 1); 77:04:0002002:8579 (Российская Федерация, город Москва, вн.тер.г. муниципальный округ Рязанский, просек 1-й Казанский, дом 5, строение 2); 77:04:0002002:8521 (Российская Федерация, город Москва, вн.тер.г. муниципальный округ Рязанский, просек 1-й Казанский, дом 5, строение 5); 77:04:0002002:8522 (Российская Федерация, город Москва, вн.тер.г. муниципальный округ Рязанский, просек 1-й Казанский, дом 5, строение 6)
4	77:04:0002002:7495 (Российская Федерация, город Москва, вн.тер.г. муниципальный округ Рязанский, улица Зарайская, земельный участок 1) площадь участка – 546 кв.м	77:04:0002002:1122 (Российская Федерация, город Москва, вн.тер.г. муниципальный округ Рязанский, улица Зарайская, дом 1)
5	77:04:0002002:13 (Российская Федерация, город Москва, вн.тер.г. муниципальный округ Рязанский, ул. Коновалова, земельный участок 9А/1) площадь участка – 2246 кв.м	77:04:0002002:7973 (г. Москва, ул. Коновалова, влд. 9А, стр. 1)
6	77:04:0002002:47 (г. Москва, ул. Коновалова, д. 9, корпус 2) площадь участка – 324 кв.м	77:04:0002002:1074 (Российская Федерация, город Москва, вн.тер.г. муниципальный округ Рязанский, улица Коновалова, владение 9Б, строение 1)
7	77:04:0002007:45 (г. Москва, ул. Зарайская, вл. 48А, стр. 1) площадь участка – 128 кв.м	77:04:0002007:1135 (Российская Федерация, город Москва, вн.тер.г. муниципальный округ Рязанский, улица Зарайская, владение 48А, строение 1)

№ п/п	Перечень кадастровых номеров существующих земельных участков, в отношении которых предполагается изъятие, их адреса или описание местоположения	Перечень и адреса объектов недвижимого имущества
1	2	3
8	77:04:0002002:23 (г. Москва, Симоновский тупик, вл. 9 А) площадь участка – 1800 кв.м	-
9	77:04:0002023:6 (г. Москва, пр-кт Рязанский, вл. 6) площадь участка – 220 кв.м	-
10	77:04:0002002:8057 (Российская Федерация, город Москва, вн.тер.г. муниципальный округ Рязанский, улица Маёвок, земельный участок 9) площадь участка – 99 кв.м	77:04:0002002:1081 (Российская Федерация, город Москва, внутригородская территория муниципальный округ Рязанский, улица Маёвок, дом 9)
11	77:03:0007001:1416 (г. Москва, аллея Первой Маевки, Рассветная аллея) площадь участка – 4 139 кв.м	-
12	77:03:0007010:2160 (г. Москва, аллея Первой Маевки, вл. 2, стр. 10) площадь участка – 60 кв.м	-
13	77:04:0002002:9366 (Российская Федерация, город Москва, вн.тер.г. муниципальный округ Рязанский, проспект Рязанский) площадь участка – 1435 кв.м	77:04:0002002:1145 (Российская Федерация, город Москва, вн.тер.г. муниципальный округ Рязанский, проспект Рязанский, владение 39А, стр.1)
14	77:04:0002002:32 (г. Москва, ул. Коновалова, вл. 9, стр. 2) площадь участка – 162 кв.м	77:04:0002002:1085 (Российская Федерация, город Москва, вн.тер.г. муниципальный округ Рязанский, улица Коновалова, дом 9, строение 2)
15	77:04:0002007:134 (г. Москва, проезд 1-й Институтский, вл 3, стр 8) площадь участка – 2024 кв.м	77:04:0002007:1169 (Российская Федерация, город Москва, вн.тер.г. муниципальный округ Рязанский, проезд 1-й Институтский, дом 3, строение 8)

3.2.3. Перечень земельных участков, в отношении которых проектом межевания территории предлагается установление сервитута или публичного сервитута для размещения линейных объектов

№ п/п	Перечень кадастровых номеров существующих земельных участков, в отношении которых предполагается установление сервитута, их адреса или описание местоположения	Перечень и адреса объектов недвижимого имущества
1	2	3
1	77:04:0002001:201 (Российская Федерация, город Москва, вн.тер.г. муниципальный округ Нижегородский, шоссе Карачаровское, земельный участок 13/3)	-
2	77:03:0006026:11 (Рязанское направление железной дороги, участок №7 (БАО), г. Москва)	-
3	77:04:0002001:140 (1-й участок Горьковского направления Московской железной дороги от пересечения с Курским направлением Московской железной дороги до пересечения с Московской окружной железной дорогой, г. Москва)	-

№ п/п	Перечень кадастровых номеров существующих земельных участков, в отношении которых предполагается установление сервитута, их адреса или описание местоположения	Перечень и адреса объектов недвижимого имущества
1	2	3
4	77:04:0000000:6176 (Российская Федерация, город Москва, проезд Проектируемый № 2281)	-
5	77:04:0002002:32 (г. Москва, ул. Коновалова, вл. 9, стр. 2)	-
6	77:03:0007010:49 (Российская Федерация, город Москва, вн.тер.г. муниципальный округ Вешняки, улица Косинская, земельный участок 21А/6)	-
7	77:03:0007001:2265 (Российская Федерация, город Москва, внутригородская территория муниципальный округ Вешняки, Рассветная аллея, земельный участок 2А)	-
8	77:03:0006028:14 (2-й участок Горьковского направления Московской железной дороги от пересечения с Московской окружной железной дорогой до МКАД, г. Москва)	-
9	77:03:0000000:3780 (Москва, ул Рассветная, з/у 1)	-
10	77:03:0006004:86 (г. Москва, Кусковская ул., вл. 8Г)	77:03:0006004:1068 (Российская Федерация, город Москва, вн.тер.г. муниципальный округ Перово, улица Кусковская, Дом 8Г)
11	77:03:0007010:26 (г. Москва, аллея Первой Маевки, вл. 2)	-
12	77:04:0002007:175 (г. Москва, 1-й Вешняковский проезд, вл. 1.)	77:04:0002007:13781 (Российская Федерация, город Москва, вн.тер.г. муниципальный округ Рязанский, проезд 1-й Вешняковский, Дом 1, Строение 10)
		77:04:0002007:1298 (город Москва, 1-й Вешняковский проезд, дом 1, строение 7)
		77:04:0002007:1161 (город Москва, 1-й Вешняковский проезд, дом 1, строение 8)
		77:04:0002007:1320 (Российская Федерация, город Москва, внутригородская территория муниципальный округ Рязанский, 1-й Вешняковский проезд, дом 1, строение 11)
		77:04:0002007:1308 (город Москва, 1-й Вешняковский проезд, дом 1, строение 12)
13	77:04:0002007:21629 (Российская Федерация, город Москва, внутригородская территория муниципальный округ Рязанский, улица Зарайская, земельный участок 46/2)	77:04:0002007:1151 (Российская Федерация, город Москва, вн.тер.г. муниципальный округ Рязанский, улица Шатурская, дом 39)
		77:04:0002007:1040 (Российская Федерация, город Москва, вн.тер.г. муниципальный округ Рязанский, улица Зарайская, Дом 46, Корпус 2)
		77:04:0002007:1039 (Российская Федерация, город Москва, вн.тер.г. муниципальный округ Рязанский, улица Зарайская, Дом 46, Корпус 1)

№ п/п	Перечень кадастровых номеров существующих земельных участков, в отношении которых предполагается установление сервитута, их адреса или описание местоположения	Перечень и адреса объектов недвижимого имущества
1	2	3
14	77:03:0006005:52 (г. Москва, ул. Лазо, вл. 7)	77:03:0006005:1101 (Российская Федерация, город Москва, вн.тер.г. муниципальный округ Перово, улица Лазо, дом 7) 77:03:0006005:1017 (Российская Федерация, город Москва, вн.тер.г. муниципальный округ Перово, улица Лазо, дом 7, строение 2) 77:03:0006005:1034 (Российская Федерация, город Москва, вн.тер.г. муниципальный округ Перово, улица Лазо, дом 7, строение 4) 77:03:0006005:8161 (Российская Федерация, город Москва, вн.тер.г. муниципальный округ Перово, улица Лазо, дом 7, строение 3) 77:03:0000000:1457 (город Москва, Кусковская улица, дом 9, строение 1)
15	77:04:0002002:9040 (г. Москва, просек. Казанский 1-й)	-

3.2.4. Перечень координат характерных точек образуемых и (или) изменяемых земельных участков

№ точки	Координаты точки (система координат, используемая для ведения Единого государственного реестра недвижимости (МСК-77))	
	X	Y
1	2	3
Участок № 1		
1	6848.63	16069.68
2	6847.54	16066.32
3	6829.32	16182.33
4	6829.71	16182.64
5	6830.95	16183.79
6	6832.09	16185.05
7	6833.12	16186.39
8	6834.03	16187.82
9	6834.57	16188.87
10	6834.81	16189.32
11	6835.26	16190.38
12	6835.47	16190.88
13	6840.31	16203.53
14	6845.41	16216.07

№ точки	Координаты точки (система координат, используемая для ведения Единого государственного реестра недвижимости (МСК-77))	
	X	Y
1	2	3
15	6850.78	16228.50
16	6851.89	16231.00
17	6853.65	16234.83
18	6857.44	16243.04
19	6861.43	16251.30
20	6868.14	16264.59
21	6875.15	16277.73
22	6882.47	16290.71
23	6887.23	16298.73
24	6890.04	16303.45
25	6897.92	16316.06
26	6906.08	16328.48
27	6914.54	16340.72
28	6916.35	16343.22
29	6923.27	16352.77

№ точки	Координаты точки (система координат, используемая для ведения Единого государственного реестра недвижимости (МСК-77))	
	X	Y
1	2	3
30	6924.46	16354.33
31	6932.38	16364.76
32	6936.62	16370.07
33	6941.94	16376.74
34	6947.30	16383.15
35	6951.28	16387.91
36	6959.93	16397.80
37	6959.94	16397.81
38	6961.72	16399.80
39	6973.28	16412.36
40	6986.06	16425.49
41	6999.21	16438.26
42	7000.77	16439.88
43	7002.18	16441.62
44	7003.43	16443.48
45	7004.50	16445.45
46	7005.40	16447.51
47	7006.10	16449.64
48	7006.62	16451.82
49	7006.93	16454.04
50	7007.05	16456.28
51	7006.96	16458.52
52	7006.71	16460.44
53	7009.13	16456.68
54	7032.57	16474.73
55	7033.47	16474.26
56	7033.99	16474.03
57	7038.84	16472.88
58	7043.79	16473.38
59	7048.30	16475.47
60	7178.06	16562.16
61	7178.36	16562.37
62	7180.79	16564.49

№ точки	Координаты точки (система координат, используемая для ведения Единого государственного реестра недвижимости (МСК-77))	
	X	Y
1	2	3
63	7181.22	16564.86
64	7189.97	16572.50
65	7193.14	16574.70
66	7200.94	16580.31
67	7204.94	16583.31
68	7208.90	16586.36
69	7212.82	16589.47
70	7216.70	16592.62
71	7220.53	16595.83
72	7224.33	16599.09
73	7228.08	16602.40
74	7231.78	16605.75
75	7235.44	16609.16
76	7239.05	16612.62
77	7242.62	16616.12
78	7246.14	16619.67
79	7249.62	16623.27
80	7253.04	16626.91
81	7256.42	16630.60
82	7259.74	16634.33
83	7263.02	16638.11
84	7266.24	16641.93
85	7269.42	16645.79
86	7272.54	16649.70
87	7275.61	16653.64
88	7281.59	16661.65
89	7284.51	16665.72
90	7287.36	16669.82
91	7290.16	16673.97
92	7299.79	16687.88
93	7324.85	16704.59
94	7332.65	16708.80
95	7337.25	16710.40

№ точки	Координаты точки (система координат, используемая для ведения Единого государственного реестра недвижимости (МСК-77))	
	X	Y
1	2	3
96	7343.45	16711.75
97	7349.40	16711.75
98	7352.76	16717.16
99	7355.86	16722.44
100	7360.88	16731.05
101	7353.90	16735.15
102	7351.10	16735.80
103	7348.90	16737.40
104	7341.05	16747.13
105	7374.86	16795.11
106	7387.89	16824.50
107	7421.22	16899.68
108	7424.81	16896.74
109	7423.30	16889.75
110	7415.57	16869.20
111	7406.69	16845.56
112	7406.27	16841.00
113	7405.92	16837.67
114	7405.53	16834.37
115	7405.11	16831.04
116	7404.65	16827.71
117	7404.16	16824.41
118	7403.63	16821.11
119	7403.15	16818.28
120	7410.65	16835.99
121	7427.50	16881.30
122	7430.30	16891.35
123	7430.41	16892.16
124	7469.58	16860.04
125	7465.56	16848.73
126	7461.17	16836.39
127	7458.98	16830.21
128	7456.76	16824.05

№ точки	Координаты точки (система координат, используемая для ведения Единого государственного реестра недвижимости (МСК-77))	
	X	Y
1	2	3
129	7451.13	16827.79
130	7433.10	16777.58
131	7426.44	16759.56
132	7426.43	16759.55
133	7423.47	16749.17
134	7419.86	16742.61
135	7410.57	16740.22
136	7407.53	16731.75
137	7406.41	16728.63
138	7406.30	16725.05
139	7406.11	16718.77
140	7382.93	16655.89
141	7366.80	16661.72
142	7380.03	16696.89
143	7377.64	16704.36
144	7368.93	16710.25
145	7361.99	16708.90
146	7323.38	16651.68
147	7320.54	16647.57
148	7319.13	16645.57
149	7317.41	16643.14
150	7315.46	16640.44
151	7314.73	16639.43
152	7313.86	16638.26
153	7312.37	16636.25
154	7311.75	16635.41
155	7310.25	16633.42
156	7308.74	16631.42
157	7307.59	16629.93
158	7305.68	16627.46
159	7304.13	16625.50
160	7303.10	16624.19
161	7302.58	16623.54

№ точки	Координаты точки (система координат, используемая для ведения Единого государственного реестра недвижимости (МСК-77))	
	X	Y
1	2	3
162	7302.06	16622.89
163	7300.75	16621.27
164	7300.10	16620.46
165	7299.44	16619.65
166	7296.26	16615.79
167	7293.04	16611.97
168	7289.77	16608.18
169	7288.12	16606.31
170	7286.47	16604.43
171	7285.23	16603.05
172	7280.58	16597.95
173	7278.23	16595.42
174	7276.32	16593.39
175	7275.86	16592.91
176	7272.86	16589.78
177	7269.36	16586.21
178	7265.82	16582.68
179	7262.24	16579.18
180	7258.63	16575.72
181	7254.98	16572.31
182	7251.30	16568.93
183	7247.58	16565.59
184	7243.82	16562.29
185	7240.03	16559.03
186	7236.20	16555.81
187	7232.34	16552.64
188	7228.44	16549.50
189	7225.80	16547.41
190	7107.71	16458.57
191	7106.07	16457.45
192	7102.81	16455.18
193	7099.56	16452.88
194	7096.46	16450.66

№ точки	Координаты точки (система координат, используемая для ведения Единого государственного реестра недвижимости (МСК-77))	
	X	Y
1	2	3
195	7093.10	16448.23
196	7091.25	16446.86
197	7089.90	16445.87
198	7086.71	16443.49
199	7083.53	16441.09
200	7080.38	16438.66
201	7077.25	16436.23
202	7077.24	16436.22
203	7074.11	16433.76
204	7071.00	16431.27
205	7067.91	16428.77
206	7064.84	16426.24
207	7061.78	16423.69
208	7061.77	16423.68
209	7058.74	16421.13
210	7055.92	16418.72
211	7052.71	16415.93
212	7049.72	16413.31
213	7046.74	16410.66
214	7043.79	16408.00
215	7040.85	16405.31
216	7038.18	16402.84
217	7032.89	16397.85
218	7030.28	16395.34
219	7030.27	16395.33
220	7030.22	16395.28
221	7027.66	16392.79
222	7025.06	16390.24
223	7022.49	16387.67
224	7019.92	16385.09
225	7018.64	16383.78
226	7017.38	16382.49
227	7014.87	16379.90

№ точки	Координаты точки (система координат, используемая для ведения Единого государственного реестра недвижимости (МСК-77))	
	X	Y
1	2	3
228	7014.85	16379.87
229	7014.82	16379.85
230	7012.33	16377.24
231	7009.83	16374.60
232	7007.35	16371.94
233	7004.88	16369.27
234	7002.43	16366.58
235	7000.00	16363.87
236	6997.41	16360.96
237	6994.84	16358.03
238	6993.57	16356.56
239	6992.29	16355.08
240	6989.76	16352.12
241	6987.25	16349.14
242	6984.76	16346.15
243	6982.28	16343.14
244	6979.83	16340.11
245	6977.40	16337.07
246	6974.98	16334.01
247	6972.59	16330.93
248	6970.21	16327.84
249	6967.86	16324.74
250	6965.53	16321.62
251	6963.21	16318.48
252	6960.92	16315.33
253	6958.65	16312.16
254	6957.20	16310.11
255	6954.17	16305.79
256	6951.96	16302.58
257	6949.79	16299.40
258	6949.77	16299.36
259	6947.60	16296.12
260	6945.45	16292.87

№ точки	Координаты точки (система координат, используемая для ведения Единого государственного реестра недвижимости (МСК-77))	
	X	Y
1	2	3
261	6943.33	16289.60
262	6941.22	16286.32
263	6939.14	16283.03
264	6937.08	16279.73
265	6935.03	16276.41
266	6933.02	16273.07
267	6931.00	16269.69
268	6929.04	16266.37
269	6927.10	16263.01
270	6927.09	16263.00
271	6927.08	16262.99
272	6925.16	16259.61
273	6923.25	16256.22
274	6922.30	16254.51
275	6921.36	16252.81
276	6919.49	16249.39
277	6917.65	16245.95
278	6916.74	16244.22
279	6915.83	16242.51
280	6914.03	16239.05
281	6912.26	16235.58
282	6910.50	16232.10
283	6908.77	16228.61
284	6907.06	16225.11
285	6905.38	16221.60
286	6903.72	16218.07
287	6903.31	16217.20
288	6902.08	16214.54
289	6900.46	16210.99
290	6898.87	16207.44
291	6897.30	16203.87
292	6895.75	16200.29
293	6894.23	16196.71

№ точки	Координаты точки (система координат, используемая для ведения Единого государственного реестра недвижимости (МСК-77))	
	X	Y
1	2	3
294	6892.73	16193.11
295	6891.68	16190.56
296	6890.92	16188.69
297	6889.79	16185.89
298	6888.36	16182.27
299	6886.96	16178.63
300	6885.57	16174.99
301	6884.22	16171.34
302	6882.88	16167.68
303	6881.57	16164.01
304	6880.28	16160.33
305	6879.02	16156.65
306	6877.78	16152.95
307	6876.56	16149.25
308	6874.66	16149.87
309	6870.12	16135.88
Участок № 2		
1	7378.09	16657.64
2	7370.35	16636.35
3	7369.56	16602.46
4	7361.42	16583.13
5	7360.60	16580.85
6	7359.76	16579.29
7	7358.45	16577.77
8	7357.13	16576.37
9	7355.74	16575.07
10	7354.04	16574.11
11	7350.34	16572.58
12	7304.26	16561.00
13	7304.56	16559.65
14	7300.85	16558.61
15	7292.29	16581.08
16	7291.52	16587.66

№ точки	Координаты точки (система координат, используемая для ведения Единого государственного реестра недвижимости (МСК-77))	
	X	Y
1	2	3
17	7287.50	16598.89
18	7286.66	16600.99
19	7285.23	16603.05
20	7286.47	16604.43
21	7288.12	16606.31
22	7289.77	16608.18
23	7293.04	16611.97
24	7296.26	16615.79
25	7299.44	16619.65
26	7300.10	16620.46
27	7300.75	16621.27
28	7302.06	16622.89
29	7302.58	16623.54
30	7303.10	16624.19
31	7304.13	16625.50
32	7305.68	16627.46
33	7307.59	16629.93
34	7308.74	16631.42
35	7310.25	16633.42
36	7311.75	16635.41
37	7312.37	16636.25
38	7313.86	16638.26
39	7314.73	16639.43
40	7315.46	16640.44
41	7317.41	16643.14
42	7319.13	16645.57
43	7320.54	16647.57
44	7323.38	16651.68
45	7361.99	16708.90
46	7366.32	16709.74
47	7356.63	16693.79
48	7351.33	16679.75
49	7370.81	16672.39

№ точки	Координаты точки (система координат, используемая для ведения Единого государственного реестра недвижимости (МСК-77))	
	X	Y
1	2	3
50	7366.82	16661.76
51	7366.80	16661.72
52	7369.27	16660.83
Участок № 3		
1	7311.83	16705.28
2	7325.90	16725.62
3	7337.20	16741.67
4	7338.70	16738.40
5	7339.10	16734.20
6	7338.30	16728.80
7	7336.90	16724.40
8	7335.10	16721.00
9	7331.30	16717.60
10	7313.85	16706.60
Участок № 4		
1	7316.46	16795.77
2	7310.97	16801.63
3	7305.15	16796.19
4	7310.64	16790.32
Участок № 5		
1	7274.49	16671.41
2	7275.95	16668.18
3	7276.80	16666.60
4	7277.11	16665.18
5	7277.36	16663.79
6	7277.48	16662.41
7	7277.33	16660.31
8	7276.99	16658.66
9	7276.36	16656.93
10	7275.24	16655.10
11	7274.06	16653.58
12	7213.67	16595.43
13	7191.02	16573.22

№ точки	Координаты точки (система координат, используемая для ведения Единого государственного реестра недвижимости (МСК-77))	
	X	Y
1	2	3
14	7178.06	16562.16
15	7162.55	16578.25
16	7167.23	16582.76
17	7166.47	16583.56
18	7189.77	16606.01
19	7189.81	16608.41
20	7199.99	16618.22
21	7191.55	16625.51
22	7189.79	16626.00
23	7189.39	16626.98
24	7198.29	16629.49
25	7199.35	16627.50
26	7204.62	16628.97
27	7210.27	16630.78
28	7214.83	16632.60
29	7219.44	16634.54
30	7223.14	16636.34
31	7227.16	16638.47
32	7231.10	16640.75
33	7236.29	16644.04
34	7242.56	16648.12
35	7246.21	16650.53
36	7257.82	16658.26
37	7263.14	16661.82
38	7269.46	16665.94
39	7268.46	16666.55
40	7267.21	16666.72
41	7266.61	16666.51
Участок № 6		
1	7367.68	16689.61
2	7360.20	16692.44
3	7363.02	16699.92
4	7370.51	16697.10

№ точки	Координаты точки (система координат, используемая для ведения Единого государственного реестра недвижимости (МСК-77))	
	X	Y
1	2	3
Участок № 7		
1	6782.48	16029.20
2	6768.23	16034.38
3	6775.94	16058.71
4	6786.05	16038.86
Участок № 8		
1	7432.35	16906.81
2	7434.55	16923.40
3	7434.60	16932.45
4	7434.00	16938.05
5	7431.40	16948.70
6	7431.40	16956.35
7	7430.80	16960.35
8	7429.48	16964.03
9	7465.38	16924.29
10	7484.66	16902.48
11	7469.58	16860.04
12	7430.41	16892.16
Участок № 9		
1	7404.57	16991.60
2	7417.00	16972.85
3	7421.60	16961.55
4	7425.40	16947.90
5	7428.00	16932.45
6	7428.55	16923.85
7	7428.15	16918.60
8	7427.44	16913.00
9	7426.15	16902.95
10	7424.81	16896.74
11	7421.22	16899.68
12	7407.51	16923.31
13	7359.28	16991.01
14	7329.67	17023.53

№ точки	Координаты точки (система координат, используемая для ведения Единого государственного реестра недвижимости (МСК-77))	
	X	Y
1	2	3
15	7262.03	17097.55
16	7251.56	17102.07
17	7162.78	17201.02
18	7112.46	17241.54
19	7050.90	17309.31
20	7029.15	17349.44
21	7041.40	17391.30
22	7042.68	17394.44
23	7043.60	17396.70
24	7043.87	17396.97
25	7071.06	17347.26
26	7076.78	17340.30
27	7164.20	17244.08
28	7189.49	17216.18
29	7269.49	17127.00
30	7290.39	17117.99
31	7355.13	17046.33
Участок № 10		
1	7020.49	17319.83
2	7029.15	17349.44
3	7050.90	17309.31
4	7042.70	17311.72
5	7013.23	17303.88
6	7018.45	17322.48
Участок № 11		
1	7016.65	17324.81
2	6998.06	17348.95
3	6958.58	17377.76
4	6960.24	17378.60
5	6977.48	17388.75
6	6985.44	17393.84
7	6999.74	17403.72
8	7025.40	17356.36

№ точки	Координаты точки (система координат, используемая для ведения Единого государственного реестра недвижимости (МСК-77))	
	X	Y
1	2	3
Участок № 12		
1	7026.92	17426.85
2	7032.28	17417.91
3	7034.26	17414.61
4	7035.66	17412.15
5	7039.08	17405.79
6	7038.60	17403.30
7	7037.83	17400.63
8	7033.17	17384.40
9	7025.40	17356.36
10	6999.74	17403.72
11	7001.31	17410.87
12	6993.72	17423.71
13	6961.88	17477.57
14	6957.62	17484.79
15	6914.26	17558.14
16	7000.00	17448.85
17	7015.60	17429.30
18	7022.41	17434.37
19	7022.51	17434.19
20	7020.13	17432.32
21	7026.30	17427.58
Участок № 13		
1	6824.67	17682.88
2	6821.45	17683.73
3	6813.74	17684.47
4	6808.64	17684.34
5	6799.71	17682.94
6	6790.19	17680.64
7	6774.63	17676.89
8	6768.78	17677.09
9	6758.66	17694.34
10	6741.04	17724.37

№ точки	Координаты точки (система координат, используемая для ведения Единого государственного реестра недвижимости (МСК-77))	
	X	Y
1	2	3
11	6698.40	17797.05
12	6647.79	17883.30
13	6611.68	17944.85
14	6509.51	18118.95
15	6502.00	18132.47
16	6522.71	18145.85
17	6537.93	18119.90
18	6633.23	17957.49
19	6727.75	17796.42
20	6739.08	17777.09
21	6779.25	17708.75
22	6780.25	17707.05
23	6795.95	17716.87
24	6796.02	17716.91
25	6803.88	17721.53
26	6805.53	17718.48
27	6798.03	17713.80
28	6782.06	17703.84
29	6785.11	17698.65
30	6801.10	17708.89
31	6801.11	17708.90
32	6808.23	17713.46
Участок № 14		
1	7270.17	17344.06
2	7242.47	17383.91
3	7239.78	17385.57
4	7237.10	17387.24
5	7234.44	17388.94
6	7231.79	17390.66
7	7229.15	17392.40
8	7226.53	17394.15
9	7223.93	17395.93
10	7221.33	17397.73

№ точки	Координаты точки (система координат, используемая для ведения Единого государственного реестра недвижимости (МСК-77))	
	X	Y
1	2	3
11	7218.75	17399.56
12	7216.19	17401.40
13	7213.64	17403.26
14	7211.10	17405.14
15	7208.58	17407.04
16	7206.08	17408.96
17	7203.59	17410.90
18	7201.11	17412.86
19	7198.65	17414.84
20	7196.21	17416.84
21	7193.78	17418.86
22	7191.37	17420.90
23	7188.97	17422.95
24	7186.60	17425.03
25	7184.23	17427.12
26	7181.89	17429.24
27	7179.56	17431.37
28	7177.25	17433.52
29	7174.95	17435.68
30	7172.67	17437.87
31	7170.41	17440.07
32	7168.17	17442.29
33	7165.94	17444.53
34	7163.73	17446.79
35	7163.30	17447.26
36	7162.89	17447.74
37	7162.49	17448.24
38	7162.12	17448.76
39	7161.77	17449.29
40	7161.45	17449.84
41	7161.15	17450.40
42	7160.87	17450.97
43	7160.61	17451.55

№ точки	Координаты точки (система координат, используемая для ведения Единого государственного реестра недвижимости (МСК-77))	
	X	Y
1	2	3
44	7160.39	17452.15
45	7160.18	17452.75
46	7160.00	17453.36
47	7159.85	17453.98
48	7159.73	17454.60
49	7159.63	17455.23
50	7159.56	17455.86
51	7159.51	17456.50
52	7159.50	17457.13
53	7159.50	17457.77
54	7159.54	17458.40
55	7159.60	17459.04
56	7159.69	17459.67
57	7159.81	17460.29
58	7159.95	17460.91
59	7160.12	17461.53
60	7160.32	17462.13
61	7160.53	17462.73
62	7160.78	17463.32
63	7161.05	17463.89
64	7161.34	17464.46
65	7161.66	17465.01
66	7162.00	17465.54
67	7162.37	17466.07
68	7162.75	17466.57
69	7163.16	17467.06
70	7163.59	17467.53
71	7164.03	17467.99
72	7164.50	17468.42
73	7164.98	17468.84
74	7165.48	17469.23
75	7166.00	17469.60
76	7166.53	17469.95

№ точки	Координаты точки (система координат, используемая для ведения Единого государственного реестра недвижимости (МСК-77))	
	X	Y
1	2	3
77	7167.08	17470.28
78	7167.63	17470.58
79	7168.21	17470.86
80	7168.79	17471.11
81	7169.38	17471.34
82	7169.99	17471.55
83	7170.60	17471.72
84	7171.21	17471.88
85	7171.84	17472.00
86	7172.47	17472.10
87	7173.10	17472.17
88	7173.73	17472.22
89	7174.37	17472.24
90	7114.31	17526.67
91	7115.61	17527.78
92	7173.89	17476.63
93	7249.20	17410.54
94	7290.51	17393.57
Участок № 15		
1	7573.18	17329.40
2	7574.99	17329.83
3	7556.60	17292.18
4	7556.55	17291.06
5	7556.44	17289.94
6	7556.29	17288.82
7	7556.08	17287.72
8	7555.83	17286.62
9	7555.52	17285.54
10	7555.17	17284.47
11	7545.60	17257.53
12	7534.55	17226.43
13	7522.62	17192.86
14	7518.42	17226.64

№ точки	Координаты точки (система координат, используемая для ведения Единого государственного реестра недвижимости (МСК-77))	
	X	Y
1	2	3
15	7440.38	17260.17
16	7432.31	17262.85
17	7430.46	17263.30
18	7423.76	17263.79
19	7417.09	17263.01
20	7410.69	17260.97
21	7404.80	17257.76
22	7399.65	17253.51
23	7400.38	17254.49
24	7401.18	17255.47
25	7402.02	17256.42
26	7402.90	17257.33
27	7403.82	17258.21
28	7404.78	17259.04
29	7405.77	17259.84
30	7406.79	17260.59
31	7407.84	17261.29
32	7408.93	17261.96
33	7410.04	17262.57
34	7411.17	17263.14
35	7412.33	17263.66
36	7413.51	17264.13
37	7414.70	17264.55
38	7415.92	17264.92
39	7417.15	17265.24
40	7418.39	17265.50
41	7419.64	17265.71
42	7420.90	17265.87
43	7422.16	17265.98
44	7423.43	17266.03
45	7424.70	17266.03
46	7425.96	17265.98
47	7427.23	17265.87

№ точки	Координаты точки (система координат, используемая для ведения Единого государственного реестра недвижимости (МСК-77))	
	X	Y
1	2	3
48	7428.49	17265.70
49	7429.74	17265.49
50	7430.98	17265.22
51	7409.09	17275.29
52	7407.88	17274.81
53	7406.69	17274.29
54	7405.51	17273.73
55	7404.35	17273.14
56	7403.21	17272.51
57	7402.09	17271.85
58	7400.99	17271.15
59	7399.92	17270.42
60	7398.86	17269.66
61	7397.83	17268.87
62	7396.83	17268.04
63	7395.85	17267.18
64	7394.90	17266.29
65	7393.98	17265.38
66	7393.08	17264.43
67	7392.22	17263.46
68	7391.38	17262.46
69	7390.58	17261.44
70	7389.81	17260.39
71	7389.07	17259.32
72	7388.37	17258.22
73	7387.70	17257.11
74	7387.06	17255.97
75	7386.46	17254.82
76	7385.90	17253.64
77	7385.37	17252.45
78	7384.88	17251.25
79	7384.43	17250.03
80	7384.02	17248.79

№ точки	Координаты точки (система координат, используемая для ведения Единого государственного реестра недвижимости (МСК-77))	
	X	Y
1	2	3
81	7383.64	17247.55
82	7383.30	17246.29
83	7383.01	17245.03
84	7382.75	17243.75
85	7382.53	17242.47
86	7382.35	17241.18
87	7382.21	17239.89
88	7382.11	17238.59
89	7382.05	17237.29
90	7382.03	17235.99
91	7382.05	17234.69
92	7382.12	17233.39
93	7382.22	17232.09
94	7382.29	17231.47
95	7376.68	17224.34
96	7365.40	17235.84
97	7299.98	17305.21
98	7286.07	17321.19
99	7270.17	17344.06
100	7290.51	17393.57
101	7317.23	17382.59
102	7334.74	17374.65
103	7401.04	17344.59
104	7464.82	17319.79
105	7488.53	17366.38
106	7556.85	17331.61
107	7560.74	17330.03
108	7564.83	17329.12
109	7569.01	17328.91
Участок № 16		
1	7513.32	17157.70
2	7512.05	17163.23
3	7516.49	17175.67

№ точки	Координаты точки (система координат, используемая для ведения Единого государственного реестра недвижимости (МСК-77))	
	X	Y
1	2	3
4	7519.14	17183.06
5	7522.39	17158.68
Участок № 17		
1	7565.85	17131.64
2	7558.61	17111.10
3	7518.25	17125.50
4	7523.94	17141.47
Участок № 18		
1	7518.25	17125.50
2	7558.61	17111.10
3	7538.47	17053.92
4	7525.93	17062.59
5	7504.19	17085.53
Участок № 19		
1	7616.96	17260.04
2	7591.65	17204.91
3	7578.51	17166.10
4	7574.53	17154.33
5	7582.34	17151.57
6	7590.24	17175.62
7	7588.28	17177.34
8	7590.36	17183.92
9	7592.65	17191.13
10	7596.82	17202.96
11	7603.58	17222.11
12	7610.34	17241.26
Участок № 20		
1	7716.91	17196.68
2	7760.65	17181.63
3	7761.05	17175.08
4	7849.95	17136.51
5	7878.00	17125.58
6	7886.37	17122.67

№ точки	Координаты точки (система координат, используемая для ведения Единого государственного реестра недвижимости (МСК-77))	
	X	Y
1	2	3
7	7937.29	17105.00
8	7940.59	17104.82
9	7942.01	17105.60
10	7938.01	17078.07
11	7935.56	17063.11
12	7935.56	17063.11
13	7871.46	17082.53
14	7867.52	17083.73
15	7841.58	17091.59
16	7809.44	17103.48
17	7790.21	17110.58
18	7783.93	17110.79
19	7778.75	17107.19
20	7720.91	17128.80
21	7719.51	17139.38
22	7719.31	17141.62
23	7718.89	17146.87
24	7717.22	17187.47
Участок № 21		
1	8080.63	17101.52
2	8080.09	17101.76
3	8079.55	17102.03
4	8079.03	17102.31
5	8078.66	17102.53
6	8078.51	17102.62
7	8078.01	17102.95
8	8077.53	17103.29
9	8077.05	17103.66
10	8076.60	17104.04
11	8076.16	17104.45
12	8075.73	17104.87
13	8075.32	17105.30
14	8075.12	17105.53

№ точки	Координаты точки (система координат, используемая для ведения Единого государственного реестра недвижимости (МСК-77))	
	X	Y
1	2	3
15	8074.90	17105.72
16	8074.56	17106.22
17	8074.21	17106.70
18	8073.87	17107.20
19	8073.56	17107.71
20	8073.26	17108.23
21	8072.99	17108.76
22	8072.74	17109.30
23	8072.51	17109.85
24	8072.30	17110.41
25	8072.12	17110.98
26	8071.96	17111.56
27	8071.82	17112.14
28	8071.70	17112.72
29	8071.61	17113.31
30	8071.54	17113.91
31	8071.50	17114.50
32	8071.48	17115.10
33	8071.48	17115.70
34	8071.51	17116.30
35	8071.56	17116.89
36	8071.63	17117.48
37	8071.73	17118.07
38	8071.85	17118.66
39	8071.99	17119.24
40	8072.16	17119.81
41	8072.35	17120.38
42	8072.56	17120.94
43	8072.80	17121.49
44	8073.05	17122.03
45	8073.33	17122.56
46	8073.63	17123.07
47	8073.94	17123.58
48	8074.28	17124.07
49	8074.64	17124.55
50	8075.02	17125.01
51	8075.41	17125.46

№ точки	Координаты точки (система координат, используемая для ведения Единого государственного реестра недвижимости (МСК-77))	
	X	Y
1	2	3
52	8075.82	17125.90
53	8076.25	17126.31
54	8076.70	17126.71
55	8077.16	17127.09
56	8077.63	17127.45
57	8078.12	17127.79
58	8078.63	17128.12
59	8079.14	17128.42
60	8079.67	17128.70
61	8080.21	17128.96
62	8080.75	17129.20
63	8081.31	17129.42
64	8081.88	17129.61
65	8082.45	17129.78
66	8083.03	17129.93
67	8116.25	17137.78
68	8108.97	17133.65
69	8104.09	17130.39
70	8102.14	17128.76
71	8095.87	17123.18
72	8090.21	17116.97
73	8085.23	17110.20
74	8081.00	17102.95
75	8080.64	17101.52
76	8081.18	17101.30
Участок № 22		
1	7566.29	16803.21
2	7562.06	16803.12
3	7557.87	16802.68
4	7553.72	16801.89
5	7549.65	16800.75
6	7545.70	16799.28
7	7541.88	16797.47
8	7538.23	16795.35
9	7534.77	16792.93
10	7531.52	16790.23
11	7521.39	16801.65
12	7534.20	16841.43

№ точки	Координаты точки (система координат, используемая для ведения Единого государственного реестра недвижимости (МСК-77))	
	X	Y
1	2	3
13	7534.65	16843.50
14	7547.32	16828.41
15	7547.47	16824.59
Участок № 23		
1	6978.50	16503.63
2	6980.36	16500.45
3	6980.81	16500.71
4	6984.80	16494.51
5	6983.94	16494.84
6	6982.69	16495.20
7	6982.51	16495.24
8	6981.41	16495.46
9	6980.12	16495.60
10	6979.35	16495.61

№ точки	Координаты точки (система координат, используемая для ведения Единого государственного реестра недвижимости (МСК-77))	
	X	Y
1	2	3
11	6978.82	16495.62
12	6978.33	16495.59
13	6977.52	16495.54
14	6976.89	16495.44
15	6976.73	16495.42
16	6973.18	16501.25
17	6975.70	16502.75
18	6978.50	16503.63
Участок № 24		
1	6969.28	16507.66
2	6965.26	16514.29
3	6970.44	16517.41
4	6973.75	16511.74
5	6973.75	16511.74
6	6971.10	16508.75

3.2.5. Сведения о границах территории, применительно к которой осуществляется подготовка проекта межевания территории

№ точки	Координаты точки (система координат, используемая для ведения Единого государственного реестра недвижимости (МСК-77))	
	X	Y
1	2	3
1	7773.35	16569.57
2	7774.48	16577.80
3	7777.44	16599.34
4	7778.57	16607.52
5	7797.00	16622.96
6	7828.09	16615.37
7	7834.49	16641.60
8	7846.34	16647.98
9	7865.77	16643.24
10	7873.35	16632.12
11	7854.25	16553.81
12	7846.90	16523.69

№ точки	Координаты точки (система координат, используемая для ведения Единого государственного реестра недвижимости (МСК-77))	
	X	Y
1	2	3
13	7836.03	16517.85
14	7835.05	16517.32
15	7834.28	16514.08
16	7833.53	16510.83
17	7832.81	16507.58
18	7832.11	16504.32
19	7831.45	16501.05
20	7830.81	16497.78
21	7830.20	16494.50
22	7829.62	16491.22
23	7829.07	16487.93
24	7828.55	16484.64

№ точки	Координаты точки (система координат, используемая для ведения Единого государственного реестра недвижимости (МСК-77))	
	X	Y
1	2	3
25	7828.05	16481.35
26	7827.58	16478.05
27	7827.14	16474.74
28	7826.59	16470.28
29	7833.85	16462.52
30	7830.38	16459.95
31	7832.84	16452.90
32	7828.74	16449.92
33	7829.20	16449.41
34	7829.87	16448.64
35	7830.53	16447.86
36	7831.17	16447.07
37	7831.79	16446.26
38	7832.40	16445.44
39	7832.99	16444.61
40	7833.56	16443.76
41	7834.12	16442.91
42	7834.66	16442.04
43	7835.18	16441.16
44	7835.68	16440.27
45	7836.17	16439.37
46	7836.63	16438.47
47	7837.08	16437.55
48	7837.51	16436.62
49	7837.92	16435.69
50	7838.31	16434.74
51	7838.68	16433.79
52	7839.03	16432.84
53	7839.36	16431.87
54	7839.68	16430.90
55	7839.97	16429.92

№ точки	Координаты точки (система координат, используемая для ведения Единого государственного реестра недвижимости (МСК-77))	
	X	Y
1	2	3
56	7840.24	16428.94
57	7840.49	16427.95
58	7840.72	16426.95
59	7840.94	16425.95
60	7852.50	16367.70
61	7855.78	16357.16
62	7854.84	16355.53
63	7876.02	16248.56
64	7892.95	16184.13
65	7898.76	16172.68
66	7916.36	16078.46
67	7923.17	16052.28
68	7925.37	16051.49
69	7933.45	16019.44
70	7931.49	16017.46
71	8028.37	15785.11
72	8038.85	15768.60
73	8073.36	15719.96
74	8084.45	15706.93
75	8043.13	15662.44
76	8029.50	15674.92
77	8011.34	15691.33
78	7976.00	15691.83
79	7974.28	15695.31
80	7972.80	15697.81
81	7971.18	15700.23
82	7970.09	15701.68
83	7938.33	15742.37
84	7934.97	15745.87
85	7903.83	15758.90
86	7905.12	15859.53

№ точки	Координаты точки (система координат, используемая для ведения Единого государственного реестра недвижимости (МСК-77))	
	X	Y
1	2	3
87	7852.55	15860.21
88	7849.62	15862.39
89	7846.58	15864.33
90	7843.41	15866.04
91	7840.12	15867.53
92	7836.73	15868.77
93	7833.26	15869.76
94	7829.73	15870.50
95	7826.94	15870.88
96	7815.81	15871.98
97	7808.50	15850.13
98	7808.33	15850.18
99	7798.69	15853.76
100	7786.82	15820.03
101	7781.74	15821.74
102	7748.91	15832.83
103	7758.35	15859.64
104	7754.74	15860.91
105	7757.83	15869.66
106	7761.43	15868.39
107	7762.39	15871.11
108	7780.00	15921.13
109	7776.75	15921.49
110	7735.81	15926.11
111	7740.07	15953.66
112	7740.40	15955.82
113	7746.48	16000.00
114	7750.48	16029.11
115	7731.65	16031.68
116	7739.77	16090.63
117	7779.96	16382.75

№ точки	Координаты точки (система координат, используемая для ведения Единого государственного реестра недвижимости (МСК-77))	
	X	Y
1	2	3
118	7771.44	16404.80
119	7704.09	16418.17
120	7703.29	16434.22
121	7707.43	16438.50
122	7707.43	16441.36
123	7715.01	16441.32
124	7721.50	16491.50
125	7684.14	16503.62
126	7662.31	16510.70
127	7522.83	16555.94
128	7519.27	16557.03
129	7515.35	16558.15
130	7511.40	16559.19
131	7507.44	16560.15
132	7503.46	16561.03
133	7499.47	16561.82
134	7495.45	16562.54
135	7491.42	16563.17
136	7490.03	16563.36
137	7487.39	16563.72
138	7483.34	16564.19
139	7479.28	16564.57
140	7475.21	16564.87
141	7471.14	16565.09
142	7467.07	16565.23
143	7463.00	16565.28
144	7459.94	16565.26
145	7438.29	16564.75
146	7443.03	16576.96
147	7480.83	16674.26
148	7479.06	16674.39

№ точки	Координаты точки (система координат, используемая для ведения Единого государственного реестра недвижимости (МСК-77))	
	X	Y
1	2	3
149	7482.69	16686.00
150	7485.28	16685.72
151	7506.33	16739.91
152	7502.39	16740.80
153	7511.36	16763.91
154	7503.22	16766.18
155	7504.05	16768.88
156	7501.93	16775.88
157	7499.01	16785.46
158	7501.15	16795.35
159	7495.97	16796.89
160	7462.05	16812.78
161	7437.23	16750.32
162	7431.32	16752.35
163	7411.27	16696.06
164	7407.89	16697.27
165	7399.58	16673.78
166	7396.06	16663.79
167	7382.65	16626.75
168	7383.13	16624.78
169	7383.33	16622.22
170	7382.36	16617.41
171	7382.67	16615.46
172	7375.65	16595.68
173	7369.30	16593.17
174	7367.79	16589.13
175	7367.48	16583.00
176	7367.16	16576.84
177	7366.77	16569.36
178	7360.10	16568.71
179	7358.38	16572.49

№ точки	Координаты точки (система координат, используемая для ведения Единого государственного реестра недвижимости (МСК-77))	
	X	Y
1	2	3
180	7304.69	16559.62
181	7217.28	16525.24
182	7214.02	16523.17
183	7210.75	16521.11
184	7207.47	16519.08
185	7204.17	16517.07
186	7200.86	16515.08
187	7197.54	16513.11
188	7140.68	16479.66
189	7136.13	16476.92
190	7132.73	16474.84
191	7129.35	16472.75
192	7125.98	16470.63
193	7122.63	16468.49
194	7120.96	16467.41
195	7119.29	16466.32
196	7115.96	16464.14
197	7112.65	16461.93
198	7109.36	16459.70
199	7106.07	16457.45
200	7102.81	16455.17
201	7099.56	16452.88
202	7096.32	16450.56
203	7093.10	16448.23
204	7089.90	16445.87
205	7086.71	16443.49
206	7083.53	16441.09
207	7080.38	16438.66
208	7077.24	16436.22
209	7074.11	16433.76
210	7071.00	16431.27

№ точки	Координаты точки (система координат, используемая для ведения Единого государственного реестра недвижимости (МСК-77))	
	X	Y
1	2	3
211	7067.91	16428.77
212	7064.84	16426.24
213	7061.78	16423.69
214	7058.74	16421.13
215	7055.71	16418.54
216	7052.71	16415.93
217	7049.72	16413.31
218	7046.74	16410.66
219	7043.79	16408.00
220	7042.09	16406.44
221	7069.99	16365.10
222	7063.95	16359.44
223	7036.16	16400.94
224	7035.53	16400.35
225	7032.89	16397.85
226	7030.27	16395.33
227	7027.66	16392.79
228	7025.06	16390.24
229	7022.49	16387.67
230	7019.92	16385.09
231	7017.38	16382.49
232	7014.85	16379.87
233	7012.33	16377.24
234	7009.83	16374.60
235	7007.35	16371.94
236	7004.88	16369.27
237	7002.43	16366.58
238	7000.00	16363.87
239	6997.41	16360.96
240	6994.84	16358.03
241	6992.29	16355.08

№ точки	Координаты точки (система координат, используемая для ведения Единого государственного реестра недвижимости (МСК-77))	
	X	Y
1	2	3
242	6989.76	16352.12
243	6987.25	16349.14
244	6984.76	16346.15
245	6982.81	16342.45
246	6981.06	16340.68
247	6979.83	16340.11
248	6977.40	16337.07
249	6974.98	16334.01
250	6972.59	16330.93
251	6970.22	16327.84
252	6967.86	16324.74
253	6965.53	16321.62
254	6963.21	16318.48
255	6960.92	16315.33
256	6958.65	16312.16
257	6956.40	16308.98
258	6954.17	16305.79
259	6951.96	16302.58
260	6949.77	16299.36
261	6947.60	16296.12
262	6945.45	16292.87
263	6943.33	16289.60
264	6941.22	16286.32
265	6939.14	16283.03
266	6937.08	16279.73
267	6935.03	16276.41
268	6933.02	16273.07
269	6931.02	16269.73
270	6929.04	16266.37
271	6927.09	16263.00
272	6925.16	16259.61

№ точки	Координаты точки (система координат, используемая для ведения Единого государственного реестра недвижимости (МСК-77))	
	X	Y
1	2	3
273	6923.25	16256.22
274	6921.36	16252.81
275	6919.49	16249.39
276	6917.65	16245.95
277	6915.83	16242.51
278	6914.03	16239.05
279	6912.26	16235.58
280	6910.50	16232.10
281	6908.77	16228.61
282	6907.06	16225.11
283	6905.38	16221.60
284	6903.72	16218.07
285	6902.08	16214.54
286	6900.46	16210.99
287	6898.87	16207.44
288	6897.30	16203.87
289	6895.75	16200.29
290	6894.23	16196.71
291	6892.73	16193.11
292	6891.25	16189.51
293	6889.79	16185.89
294	6888.36	16182.27
295	6886.96	16178.63
296	6885.57	16174.99
297	6884.22	16171.34
298	6882.88	16167.68
299	6881.57	16164.01
300	6880.28	16160.33
301	6879.02	16156.65
302	6877.78	16152.95
303	6876.56	16149.25

№ точки	Координаты точки (система координат, используемая для ведения Единого государственного реестра недвижимости (МСК-77))	
	X	Y
1	2	3
304	6874.66	16149.87
305	6870.12	16135.88
306	6847.54	16066.32
307	6834.85	16027.25
308	6836.73	16023.97
309	6828.57	16007.91
310	6826.00	16000.00
311	6820.60	15983.37
312	6756.44	15996.74
313	6757.39	15999.57
314	6759.05	16004.52
315	6758.80	16004.60
316	6775.94	16058.70
317	6744.91	16119.62
318	6716.44	16175.50
319	6791.96	16213.97
320	6814.03	16228.21
321	6820.06	16218.71
322	6843.41	16231.87
323	6844.84	16231.22
324	6847.67	16236.79
325	6867.25	16271.44
326	6897.92	16316.06
327	6906.08	16328.48
328	6914.54	16340.72
329	6923.27	16352.77
330	6932.38	16364.76
331	6941.94	16376.74
332	6951.28	16387.91
333	6960.87	16398.87
334	6973.28	16412.36

№ точки	Координаты точки (система координат, используемая для ведения Единого государственного реестра недвижимости (МСК-77))	
	X	Y
1	2	3
335	6986.06	16425.49
336	6999.29	16438.35
337	7002.13	16441.63
338	7004.46	16445.47
339	7005.74	16448.58
340	6976.73	16495.42
341	6971.98	16493.79
342	6961.13	16511.80
343	6965.80	16514.61
344	6891.27	16653.35
345	6917.03	16668.77
346	6953.05	16606.84
347	6956.62	16606.58
348	6983.72	16558.31
349	7020.75	16496.15
350	7027.13	16485.46
351	7029.48	16484.30
352	7032.70	16483.34
353	7036.04	16482.94
354	7039.39	16483.09
355	7042.67	16483.81
356	7045.79	16485.06
357	7048.65	16486.81
358	7050.34	16488.28
359	7116.45	16549.18
360	7120.40	16552.85
361	7124.31	16556.56
362	7128.20	16560.30
363	7132.04	16564.08
364	7135.85	16567.89
365	7139.63	16571.74

№ точки	Координаты точки (система координат, используемая для ведения Единого государственного реестра недвижимости (МСК-77))	
	X	Y
1	2	3
366	7143.37	16575.63
367	7147.08	16579.54
368	7150.75	16583.49
369	7154.38	16587.48
370	7144.43	16613.70
371	7157.52	16616.88
372	7170.31	16620.00
373	7168.78	16623.39
374	7168.91	16623.57
375	7188.62	16629.23
376	7190.24	16631.43
377	7193.09	16635.40
378	7195.90	16639.39
379	7198.66	16643.41
380	7201.39	16647.46
381	7204.07	16651.54
382	7206.71	16655.64
383	7209.31	16659.77
384	7211.86	16663.93
385	7214.37	16668.11
386	7216.84	16672.32
387	7219.27	16676.56
388	7221.65	16680.82
389	7223.99	16685.10
390	7226.28	16689.41
391	7228.53	16693.74
392	7230.73	16698.09
393	7232.89	16702.47
394	7235.01	16706.87
395	7237.07	16711.29
396	7239.10	16715.73

№ точки	Координаты точки (система координат, используемая для ведения Единого государственного реестра недвижимости (МСК-77))	
	X	Y
1	2	3
397	7241.07	16720.19
398	7243.01	16724.67
399	7244.89	16729.17
400	7246.73	16733.69
401	7248.52	16738.23
402	7250.27	16742.79
403	7251.96	16747.36
404	7253.61	16751.96
405	7255.22	16756.56
406	7256.77	16761.19
407	7258.28	16765.83
408	7259.74	16770.49
409	7261.16	16775.16
410	7262.52	16779.84
411	7263.84	16784.54
412	7265.10	16789.26
413	7266.32	16793.98
414	7267.49	16798.72
415	7268.61	16803.47
416	7269.69	16808.23
417	7270.71	16813.00
418	7271.68	16817.78
419	7272.61	16822.57
420	7273.48	16827.37
421	7274.31	16832.18
422	7275.09	16837.00
423	7275.81	16841.83
424	7276.49	16846.66
425	7277.12	16851.50
426	7277.69	16856.34
427	7278.22	16861.20

№ точки	Координаты точки (система координат, используемая для ведения Единого государственного реестра недвижимости (МСК-77))	
	X	Y
1	2	3
428	7278.70	16866.05
429	7279.13	16870.91
430	7279.50	16875.78
431	7279.83	16880.65
432	7280.11	16885.52
433	7280.34	16890.39
434	7280.51	16895.27
435	7280.64	16900.15
436	7280.69	16903.34
437	7280.70	16906.52
438	7280.67	16909.71
439	7280.60	16912.89
440	7280.49	16916.08
441	7280.35	16919.26
442	7280.17	16922.44
443	7279.94	16925.62
444	7279.68	16928.80
445	7279.39	16931.97
446	7279.05	16935.14
447	7278.68	16938.30
448	7278.27	16941.46
449	7277.82	16944.62
450	7277.33	16947.77
451	7276.80	16950.91
452	7276.24	16954.05
453	7275.64	16957.18
454	7275.00	16960.30
455	7274.33	16963.41
456	7273.61	16966.52
457	7272.86	16969.61
458	7272.08	16972.70

№ точки	Координаты точки (система координат, используемая для ведения Единого государственного реестра недвижимости (МСК-77))	
	X	Y
1	2	3
459	7271.25	16975.78
460	7270.39	16978.85
461	7269.49	16981.90
462	7268.56	16984.95
463	7267.58	16987.98
464	7266.58	16991.01
465	7265.53	16994.02
466	7264.45	16997.02
467	7263.33	17000.00
468	7262.13	17003.09
469	7260.90	17006.17
470	7259.62	17009.23
471	7258.30	17012.28
472	7256.95	17015.31
473	7255.56	17018.32
474	7254.13	17021.31
475	7252.66	17024.29
476	7251.16	17027.24
477	7249.62	17030.18
478	7248.04	17033.10
479	7246.43	17036.00
480	7244.78	17038.88
481	7243.09	17041.73
482	7241.37	17044.57
483	7239.61	17047.38
484	7237.82	17050.18
485	7236.00	17052.94
486	7234.13	17055.69
487	7232.24	17058.41
488	7230.31	17061.11
489	7228.35	17063.79

№ точки	Координаты точки (система координат, используемая для ведения Единого государственного реестра недвижимости (МСК-77))	
	X	Y
1	2	3
490	7226.35	17066.44
491	7224.32	17069.06
492	7222.26	17071.66
493	7220.17	17074.23
494	7218.04	17076.78
495	7215.88	17079.30
496	7213.69	17081.79
497	7211.47	17084.25
498	7209.22	17086.69
499	7206.94	17089.10
500	7141.86	17156.95
501	7095.91	17204.85
502	7085.41	17215.79
503	7053.10	17249.48
504	7016.06	17288.09
505	6637.35	17187.32
506	6620.13	17182.74
507	6621.82	17174.77
508	6643.25	17137.25
509	6616.93	17121.57
510	6592.15	17165.88
511	6573.23	17198.46
512	6508.30	17159.24
513	6453.36	17126.06
514	6466.82	17102.94
515	6459.32	17098.47
516	6445.51	17109.51
517	6440.28	17118.15
518	6434.90	17114.91
519	6321.61	17046.47
520	6330.24	17032.15

№ точки	Координаты точки (система координат, используемая для ведения Единого государственного реестра недвижимости (МСК-77))	
	X	Y
1	2	3
521	6255.20	16982.35
522	6191.41	17088.25
523	6267.82	17135.75
524	6291.34	17096.71
525	6415.35	17171.42
526	6412.14	17176.90
527	6419.00	17180.59
528	6422.10	17175.48
529	6541.96	17247.70
530	6536.78	17256.61
531	6538.83	17257.23
532	6528.93	17274.44
533	6520.02	17289.55
534	6544.95	17306.55
535	6554.36	17290.50
536	6769.36	17347.12
537	6911.47	17384.54
538	6920.30	17386.87
539	6919.58	17393.46
540	6933.06	17397.13
541	6900.83	17452.06
542	6850.23	17538.31
543	6817.38	17594.29
544	6799.62	17624.55
545	6771.19	17673.24
546	6763.94	17668.86
547	6748.11	17667.06
548	6503.55	17523.30
549	6497.86	17532.74
550	6551.38	17564.12
551	6549.16	17571.83

№ точки	Координаты точки (система координат, используемая для ведения Единого государственного реестра недвижимости (МСК-77))	
	X	Y
1	2	3
552	6585.76	17584.28
553	6737.58	17673.31
554	6739.44	17683.57
555	6749.45	17688.94
556	6758.66	17694.34
557	6593.18	17976.35
558	6509.51	18118.95
559	6489.93	18133.53
560	6494.22	18140.54
561	6498.02	18138.88
562	6519.26	18152.07
563	6635.52	17953.89
564	6648.61	17961.57
565	6650.29	17958.90
566	6660.67	17941.92
567	6647.58	17933.34
568	6776.11	17714.25
569	6781.02	17709.52
570	6783.93	17709.29
571	6794.28	17716.81
572	6805.38	17723.00
573	6840.22	17742.92
574	6859.29	17753.05
575	7016.17	17468.29
576	7071.73	17511.72
577	7103.45	17535.99
578	7106.20	17534.08
579	7108.96	17532.19
580	7111.74	17530.32
581	7114.53	17528.47
582	7115.61	17527.78

№ точки	Координаты точки (система координат, используемая для ведения Единого государственного реестра недвижимости (МСК-77))	
	X	Y
1	2	3
583	7117.34	17526.65
584	7120.17	17524.85
585	7123.01	17523.08
586	7125.86	17521.33
587	7128.73	17519.60
588	7131.61	17517.90
589	7134.51	17516.22
590	7137.42	17514.57
591	7140.35	17512.94
592	7143.29	17511.34
593	7146.24	17509.76
594	7149.20	17508.20
595	7152.07	17506.73
596	7154.94	17505.28
597	7157.83	17503.85
598	7160.72	17502.45
599	7163.63	17501.07
600	7166.55	17499.72
601	7169.48	17498.39
602	7172.42	17497.08
603	7175.37	17495.79
604	7178.34	17494.53
605	7181.31	17493.29
606	7184.29	17492.08
607	7187.28	17490.89
608	7190.28	17489.73
609	7193.29	17488.59
610	7196.31	17487.47
611	7373.20	17422.87
612	7377.02	17421.44
613	7380.83	17419.95

№ точки	Координаты точки (система координат, используемая для ведения Единого государственного реестра недвижимости (МСК-77))	
	X	Y
1	2	3
614	7384.61	17418.41
615	7388.37	17416.81
616	7392.10	17415.15
617	7395.81	17413.43
618	7399.49	17411.66
619	7403.14	17409.84
620	7473.95	17373.80
621	7558.04	17331.04
622	7562.22	17329.64
623	7566.49	17328.96
624	7593.35	17349.71
625	7598.81	17364.11
626	7607.76	17387.71
627	7622.61	17426.88
628	7608.55	17433.93
629	7611.22	17439.38
630	7624.99	17445.22
631	7629.00	17443.71
632	7646.75	17490.52
633	7666.81	17543.42
634	7683.43	17590.21
635	7694.64	17584.68
636	7729.40	17680.37
637	7756.31	17754.28
638	7784.76	17833.16
639	7812.71	17909.19
640	7882.30	18100.32
641	7937.83	18252.83
642	7998.52	18418.77
643	8007.59	18443.88
644	8171.20	18893.75

№ точки	Координаты точки (система координат, используемая для ведения Единого государственного реестра недвижимости (МСК-77))	
	X	Y
1	2	3
645	8186.68	18891.17
646	8183.58	18884.08
647	8181.51	18881.81
648	8178.34	18882.26
649	8152.30	18819.14
650	8122.26	18738.26
651	8120.03	18732.08
652	8100.98	18677.92
653	8086.08	18632.44
654	8081.09	18616.60
655	8070.82	18584.96
656	8054.25	18548.13
657	8036.15	18507.14
658	8019.34	18462.47
659	8002.44	18382.18
660	7953.98	18239.48
661	7945.24	18226.19
662	7932.66	18192.91
663	7921.67	18162.61
664	7906.60	18124.32
665	7898.28	18104.46
666	7893.93	18085.06
667	7842.66	17941.78
668	7828.51	17901.73
669	7797.80	17810.54
670	7789.62	17786.26
671	7780.33	17758.39
672	7774.15	17739.22
673	7753.54	17679.37
674	7723.84	17597.57
675	7716.87	17573.03

№ точки	Координаты точки (система координат, используемая для ведения Единого государственного реестра недвижимости (МСК-77))	
	X	Y
1	2	3
676	7722.03	17570.38
677	7720.15	17565.10
678	7716.45	17549.07
679	7717.93	17547.47
680	7708.97	17516.68
681	7708.97	17516.67
682	7697.51	17467.02
683	7672.72	17397.26
684	7647.34	17325.77
685	7644.59	17272.17
686	7686.07	17259.53
687	7718.97	17256.41
688	7718.41	17249.67
689	7754.81	17238.57
690	7850.45	17209.36
691	7945.80	17179.92
692	7947.80	17181.44
693	7950.12	17183.75
694	7952.11	17186.32
695	7953.75	17189.13
696	7955.01	17192.13
697	7955.59	17194.22
698	7956.40	17197.50
699	7957.19	17200.79
700	7957.94	17204.08
701	7958.67	17207.38
702	7959.37	17210.68
703	7960.04	17213.99
704	7960.69	17217.31
705	7961.30	17220.63
706	7961.89	17223.96

№ точки	Координаты точки (система координат, используемая для ведения Единого государственного реестра недвижимости (МСК-77))	
	X	Y
1	2	3
707	7962.45	17227.29
708	7962.98	17230.63
709	7963.49	17233.97
710	7963.96	17237.31
711	7964.41	17240.66
712	7964.83	17244.01
713	7965.22	17247.37
714	7965.58	17250.73
715	7965.92	17254.09
716	7966.22	17257.45
717	7966.49	17259.82
718	7998.30	17259.70
719	7998.26	17257.43
720	7998.14	17253.06
721	7997.98	17248.68
722	7997.77	17244.31
723	7997.52	17239.94
724	7997.21	17235.57
725	7996.86	17231.21
726	7996.46	17226.85
727	7996.01	17222.50
728	7995.52	17218.15
729	7994.98	17213.80
730	7994.39	17209.47
731	7993.73	17205.01
732	7995.55	17204.79
733	7994.27	17187.17
734	8050.55	17148.18
735	8099.05	17159.54
736	8096.61	17171.42
737	8109.93	17174.27

№ точки	Координаты точки (система координат, используемая для ведения Единого государственного реестра недвижимости (МСК-77))	
	X	Y
1	2	3
738	8112.56	17162.70
739	8146.56	17170.67
740	8155.53	17172.77
741	8192.33	17181.79
742	8203.14	17168.68
743	8201.11	17148.35
744	8160.52	17139.57
745	8154.64	17138.06
746	8148.96	17134.53
747	8142.15	17129.24
748	8115.45	17042.41
749	8164.60	17025.69
750	8155.55	16998.30
751	8163.71	16993.67
752	8150.16	16981.83
753	8102.41	17000.00
754	8095.08	16973.02
755	7981.77	17015.66
756	7963.73	17010.53
757	7963.33	17006.66
758	7961.29	17006.15
759	7960.09	16999.39
760	7953.55	16959.45
761	7946.00	16924.00
762	7904.52	16931.64
763	7925.14	17043.62
764	7869.64	17054.59
765	7813.14	17066.40
766	7736.20	17085.31
767	7734.39	17100.88
768	7658.89	17123.33

№ точки	Координаты точки (система координат, используемая для ведения Единого государственного реестра недвижимости (МСК-77))	
	X	Y
1	2	3
769	7650.20	17093.61
770	7633.05	17099.33
771	7641.52	17128.49
772	7583.38	17145.79
773	7548.90	17048.75
774	7538.52	17011.53
775	7501.40	16919.95
776	7527.74	16891.25
777	7522.34	16884.99
778	7537.24	16869.07
779	7552.91	16849.72
780	7561.76	16838.79
781	7567.82	16831.31
782	7573.25	16824.60
783	7604.78	16783.71
784	7619.74	16764.27
785	7665.95	16704.18
786	7683.80	16680.97
787	7688.80	16685.30
788	7711.52	16658.99
789	7713.27	16656.83
790	7706.56	16651.38
791	7733.00	16617.00
792	7769.06	16575.70
793	7348.90	17150.06
794	7347.37	17154.82
795	7345.76	17159.54
796	7344.08	17164.23
797	7342.31	17168.90
798	7340.46	17173.54
799	7338.55	17178.15

№ точки	Координаты точки (система координат, используемая для ведения Единого государственного реестра недвижимости (МСК-77))	
	X	Y
1	2	3
800	7336.55	17182.72
801	7334.48	17187.26
802	7332.33	17191.77
803	7330.11	17196.23
804	7327.82	17200.65
805	7325.45	17205.05
806	7323.01	17209.40
807	7320.49	17213.71
808	7317.90	17217.99
809	7315.25	17222.21
810	7312.52	17226.39
811	7309.73	17230.52
812	7306.87	17234.61
813	7303.93	17238.65
814	7300.94	17242.63
815	7297.88	17246.57
816	7294.75	17250.45
817	7292.35	17253.34
818	7290.74	17255.24
819	7239.20	17315.60
820	7230.90	17316.72
821	7222.60	17317.76
822	7214.28	17318.74
823	7205.96	17319.64
824	7197.63	17320.48
825	7189.29	17321.24
826	7180.95	17321.93
827	7172.60	17322.55
828	7164.25	17323.10
829	7155.89	17323.58
830	7147.53	17323.99

№ точки	Координаты точки (система координат, используемая для ведения Единого государственного реестра недвижимости (МСК-77))	
	X	Y
1	2	3
831	7139.17	17324.33
832	7130.80	17324.59
833	7126.38	17324.70
834	7126.39	17324.69
835	7190.85	17249.20
836	7242.02	17191.35
837	7293.95	17132.50
838	7369.83	17045.64
839	7369.67	17046.54

№ точки	Координаты точки (система координат, используемая для ведения Единого государственного реестра недвижимости (МСК-77))	
	X	Y
1	2	3
840	7358.04	17112.52
841	7357.37	17116.20
842	7356.41	17121.10
843	7355.36	17125.98
844	7354.23	17130.83
845	7353.02	17135.67
846	7351.73	17140.49
847	7350.35	17145.29

3.2.6. Вид разрешенного использования образуемых и (или) изменяемых земельных участков, предназначенных для размещения линейных объектов и объектов капитального строительства, проектируемых в составе линейного объекта, а также существующих земельных участков, занятых линейными объектами и объектами капитального строительства, входящими в состав линейных объектов, в соответствии с проектом планировки территории линейного объекта

Таблица № 1

№ п/п	Условный номер образуемого и (или) изменяемого земельного участка на чертеже	Вид разрешенного использования ¹
1	2	3
1	1	12.0.1, 12.0.2
2	2	7.2.2, 7.2.3, 12.0.1
3	3	12.0.1, 12.0.2
4	4	3.1.1
5	5	12.0.1, 12.0.2
6	6	3.1.1
7	7	12.0.1, 12.0.2
8	8	12.0.1, 12.0.2
9	9	12.0.1, 12.0.2
10	10	12.0.1, 12.0.2
11	11	12.0.1, 12.0.2
12	12	12.0.1, 12.0.2
13	13	12.0.1, 12.0.2
14	14	12.0.1, 12.0.2
15	15	12.0.1, 12.0.2
16	16	12.0.1, 12.0.2

№ п/п	Условный номер образуемого и (или) изменяемого земельного участка на чертеже	Вид разрешенного использования ¹
1	2	3
17	17	12.0.1, 12.0.2
18	18	12.0.1, 12.0.2
19	19	12.0.1, 12.0.2
20	20	12.0.1, 12.0.2
21	21	12.0.1, 12.0.2
22	22	12.0.1, 12.0.2
23	23	12.0.1, 12.0.2
24	24	12.0.1, 12.0.2
¹ Описание видов разрешенного использования земельных участков в соответствии с приказом Федеральной службы государственной регистрации, кадастра и картографии от 10 ноября 2020 г. № П/0412 «Об утверждении классификатора видов разрешенного использования земельных участков».		


Таблица № 2

№ п/п	Кадастровые номера существующих земельных участков	Вид разрешенного использования ¹
1	2	3
1	77:04:0002001:8525	12.0.1, 12.0.2
2	77:04:0002001:8524	12.0.1, 12.0.2
¹ Описание видов разрешенного использования земельных участков в соответствии с приказом Федеральной службы государственной регистрации, кадастра и картографии от 10 ноября 2020 г. № П/0412 «Об утверждении классификатора видов разрешенного использования земельных участков».		

Приложение 2

к постановлению Правительства Москвы
от 8 октября 2025 г. № 2448-ПП


**Схема границ объекта природного комплекса № 80 Восточного
административного округа города Москвы "Лесопарк "Кусково"
(памятник садово-паркового искусства)"**

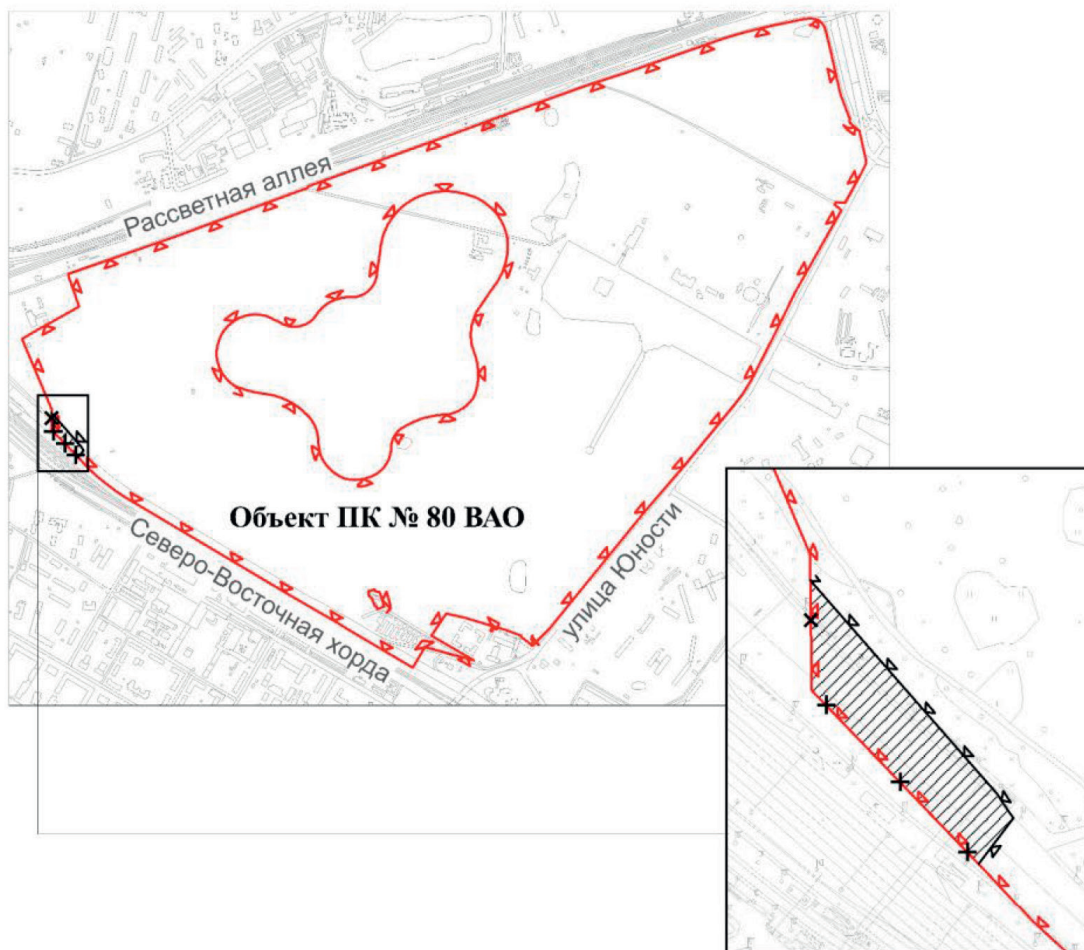


УСЛОВНЫЕ ОБОЗНАЧЕНИЯ

-  существующие границы объектов природного комплекса города Москвы
-  отменяемые границы объектов природного комплекса города Москвы
-  устанавливаемые границы объектов природного комплекса города Москвы
-  участок территории, исключаемый из состава объекта природного комплекса № 80 Восточного административного округа города Москвы "Лесопарк "Кусково" (памятник садово-паркового искусства)", площадью 0,46 га

**Схема границ объекта природного комплекса № 806 Восточного
административного округа города Москвы "Озелененная территория
у дома 31 по Мартеновской улице"**

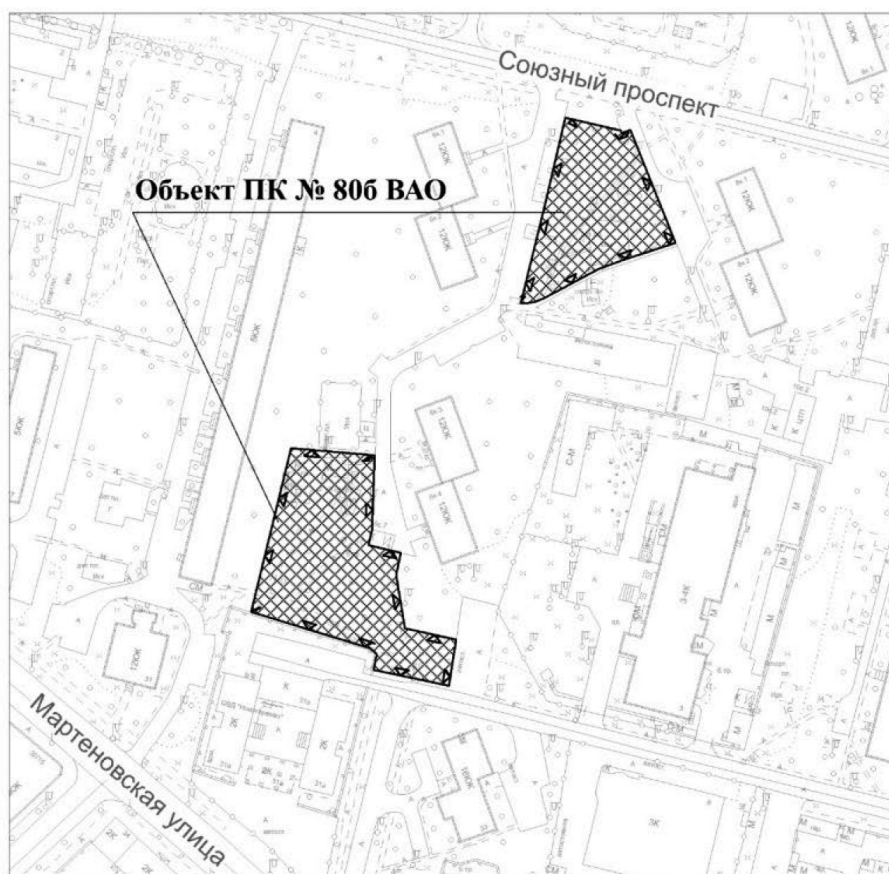


УСЛОВНЫЕ ОБОЗНАЧЕНИЯ

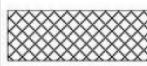-  устанавливаемые границы объектов природного комплекса города Москвы
-  участки территории, включаемые в состав объекта природного комплекса № 806 Восточного административного округа города Москвы "Озелененная территория у дома 31 по Мартеновской улице", общей площадью 0,59 га

Приложение 4

к постановлению Правительства Москвы
от 8 октября 2025 г. № 2448-ПП

**Схема границ объекта природного комплекса № 80а Юго-Восточного
административного округа города Москвы "Примагистральная озелененная
территория вдоль 2-го Казанского проспекта"**

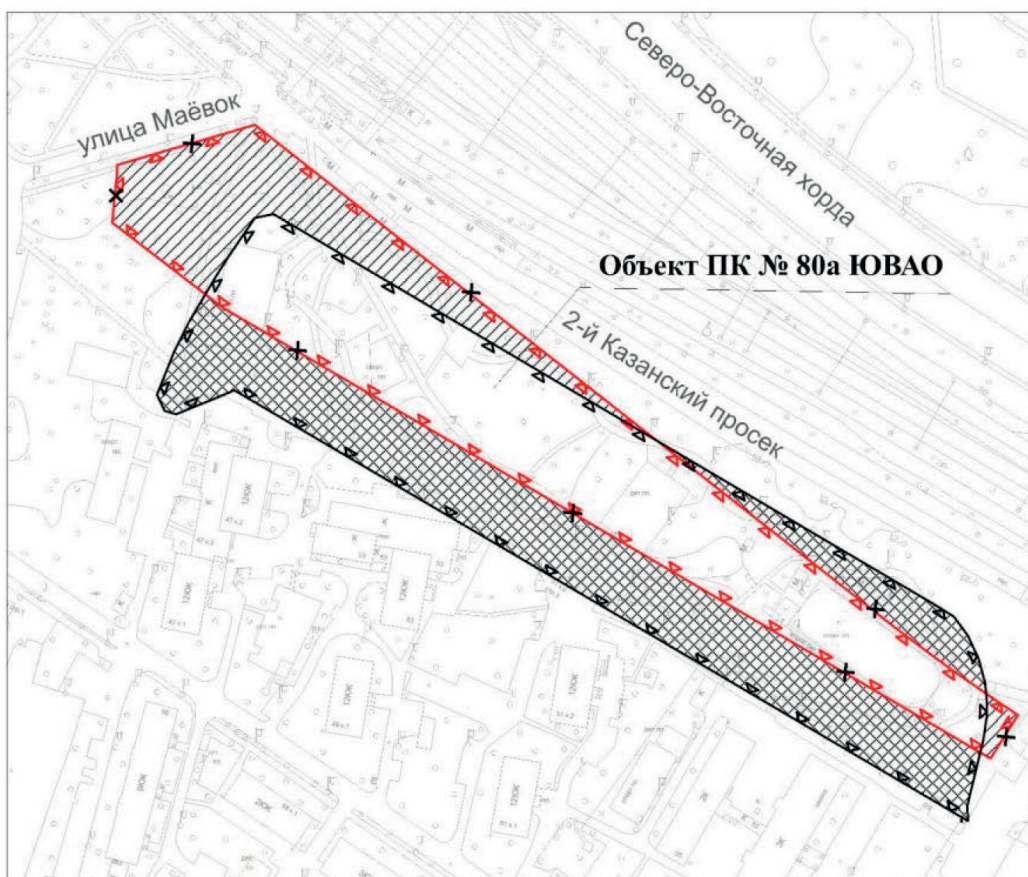

УСЛОВНЫЕ ОБОЗНАЧЕНИЯ



существующие границы объектов природного комплекса города Москвы



отменяемые границы объектов природного комплекса города Москвы



устанавливаемые границы объектов природного комплекса города Москвы



участки территории, исключаемые из состава объекта природного комплекса № 80а Юго-Восточного административного округа города Москвы "Примагистральная озелененная территория вдоль 2-го Казанского проспекта", общей площадью 0,48 га



участки территории, включаемые в состав объекта природного комплекса № 80а Юго-Восточного административного округа города Москвы "Примагистральная озелененная территория вдоль 2-го Казанского проспекта", общей площадью 1,05 га

Приложение 5

к постановлению Правительства Москвы
от 8 октября 2025 г. № 2448-ПП

Внесение изменений в приложение 1 к постановлению Правительства Москвы
от 19 января 1999 г. № 38

ПЕРЕЧЕНЬ ТЕРРИТОРИЙ ПРИРОДНОГО КОМПЛЕКСА Г. МОСКВЫ
(кроме особо охраняемых природных территорий и объектов Природного комплекса
Центрального административного округа)

№ объекта	Наименование объекта Природного комплекса	Режим регулирования градостроительной деятельности	Площадь **, га
1	2	3	4
ВОСТОЧНЫЙ АО			
80	Лесопарк «Кусково» (памятник садово-паркового искусства)	Озелененная территория общего пользования	266,08
80б	Озелененная территория у дома 31 по Мартеновской улице	Озелененная территория общего пользования	0,59
ЮГО-ВОСТОЧНЫЙ АО			
80а	Примагистральная озелененная территория вдоль 2-го Казанского просека	Озелененная территория специального назначения	2,25

О комплексном развитии территории нежилрой застройки города Москвы, расположенной по адресу: г. Москва, ул. Молдавская, влд. 3–5

Постановление Правительства Москвы от 14 октября 2025 года № 2481-ПП

В соответствии с Градостроительным кодексом Российской Федерации, постановлением Правительства Москвы от 23 марта 2021 г. № 331-ПП «О мерах по реализации проектов комплексного развития территорий нежилрой застройки города Москвы» **Правительство Москвы постановляет:**

1. Установить, что:

1.1. Комплексному развитию подлежит территория нежилрой застройки города Москвы площадью 3,16 га, расположенная по адресу: г. Москва, ул. Молдавская, влд. 3–5 (далее – КРТ «ул. Молдавская, влд. 3–5»), в границах территории согласно приложению 1 к настоящему постановлению.

1.2. Графическое описание местоположения границ КРТ «ул. Молдавская, влд. 3–5», основные виды разрешенного использования земельных участков и объектов капитального строительства, которые могут быть выбраны при реализации решения о КРТ «ул. Молдавская, влд. 3–5», предельные параметры разрешенного строительства, реконструкции объектов капитального строительства, обязательство лица, реализующего решение о КРТ «ул. Молдавская, влд. 3–5», приведены в приложении 1 к настоящему постановлению.

1.3. Перечень земельных участков и расположенных на них объектов капитального строительства в границах КРТ

«ул. Молдавская, влд. 3–5», в том числе перечень объектов капитального строительства, подлежащих сносу, реконструкции или сохранению, приведены в приложении 2 к настоящему постановлению.

1.4. Предельный срок реализации решения о КРТ «ул. Молдавская, влд. 3–5» составляет 7 лет со дня заключения договора о реализации проекта КРТ «ул. Молдавская, влд. 3–5».

1.5. Предельный срок подготовки документации по планировке территории в целях реализации решения о КРТ «ул. Молдавская, влд. 3–5» составляет 12 месяцев со дня заключения договора о реализации проекта КРТ «ул. Молдавская, влд. 3–5».

1.6. Реализация решения о КРТ «ул. Молдавская, влд. 3–5» осуществляется юридическим лицом, определенным городом Москвой, – обществом с ограниченной ответственностью «КРТ Кунцево» (ИНН 9714080470).


2. Контроль за выполнением настоящего постановления возложить на заместителя Мэра Москвы в Правительстве Москвы по вопросам градостроительной политики и строительства Ефимова В.В.

Мэр Москвы **С.С.Собянин**

Приложение 1
к постановлению Правительства Москвы
от 14 октября 2025 г. № 2481-ПП

Графическое описание местоположения границ, основные виды разрешенного использования земельных участков и объектов капитального строительства, предельные параметры разрешенного строительства, реконструкции объектов капитального строительства, обязательство лица, реализующего решение о комплексном развитии территории нежилой застройки города Москвы

1. Графическое описание местоположения границ комплексного развития территории нежилой застройки города Москвы, расположенной по адресу: г. Москва, ул. Молдавская, влд. 3–5

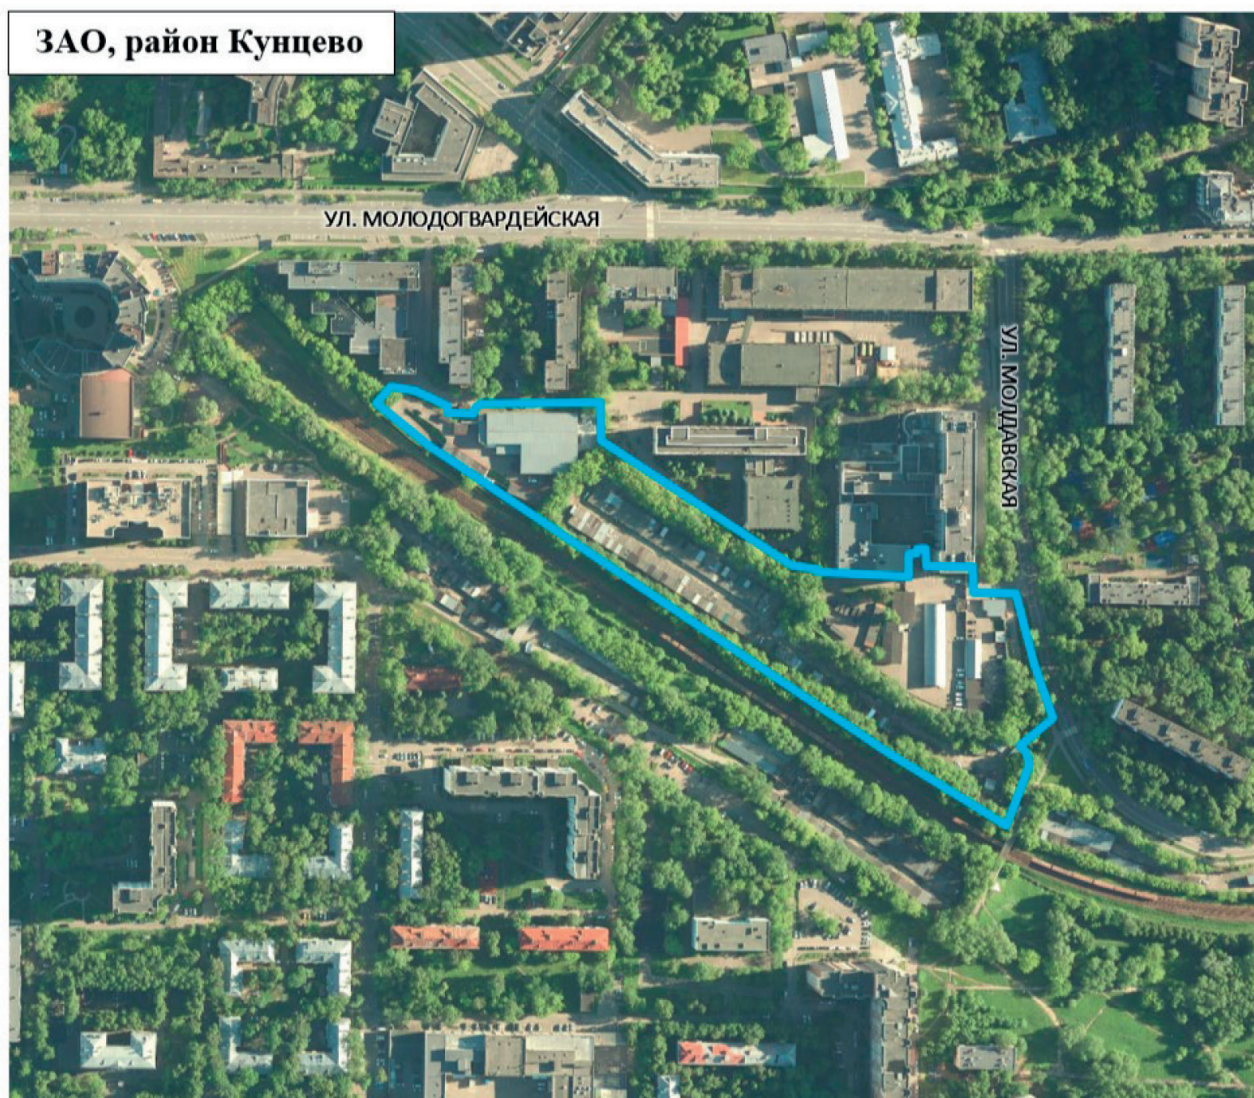

Условные обозначения:



Границы территории нежилой застройки города Москвы, подлежащей комплексному развитию, площадью 3,16 га

2. Основные виды разрешенного использования земельных участков и объектов капитального строительства, которые могут быть выбраны при реализации решения о комплексном развитии территории нежилкой застройки города Москвы, расположенной по адресу: г. Москва, ул. Молдавская, влд. 3–5

3.1.1 – Предоставление коммунальных услуг. Размещение зданий и сооружений, обеспечивающих поставку воды, тепла, электричества, газа, отвод канализационных стоков, очистку и уборку объектов недвижимости (котельных, водозаборов, очистных сооружений, насосных станций, водопроводов, линий электропередачи, трансформаторных подстанций, газопроводов, линий связи, телефонных станций, канализаций, стоянок, гаражей и мастерских для обслуживания уборочной и аварийной техники, сооружений, необходимых для сбора и плавки снега).

3.4 – Здравоохранение. Размещение объектов капитального строительства, предназначенных для оказания гражданам медицинской помощи. Содержание данного вида разрешенного использования включает в себя содержание видов разрешенного использования с кодами 3.4.1–3.4.2.

3.5 – Образование и просвещение. Размещение объектов капитального строительства, предназначенных для воспитания, образования и просвещения. Содержание данного вида разрешенного использования включает в себя содержание видов разрешенного использования с кодами 3.5.1–3.5.2.

3.6.1 – Объекты культурно-досуговой деятельности. Размещение зданий, предназначенных для размещения музеев, выставочных залов, художественных галерей, домов культуры, библиотек, кинотеатров и кинозалов, театров, филармоний, концертных залов, планетариев.

4.1 – Деловое управление. Размещение объектов капитального строительства с целью размещения объектов управленческой деятельности, не связанной с государственным или муниципальным управлением и оказанием услуг, а также с целью обеспечения совершения сделок, не требующих передачи товара в момент их совершения между организациями, в том числе биржевая деятельность (за исключением банковской и страховой деятельности).

4.2 – Объекты торговли (торговые центры, торгово-развлекательные центры (комплексы)). Размещение объектов капитального строительства общей площадью свыше 5000 кв.м с целью размещения одной или нескольких организаций, осуществляющих продажу товаров и (или) оказание услуг в соответствии с содержанием видов разрешенного использования с кодами 4.5, 4.6, 4.8–4.8.2; размещение гаражей и (или) стоянок для автомобилей сотрудников и посетителей торгового центра.

4.4 – Магазины. Размещение объектов капитального строительства, предназначенных для продажи товаров, торговая площадь которых составляет до 5000 кв.м.

4.5 – Банковская и страховая деятельность. Размещение объектов капитального строительства, предназначенных для размещения организаций, оказывающих банковские и страховые услуги.

4.6 – Общественное питание. Размещение объектов капитального строительства в целях устройства мест общественного питания (рестораны, кафе, столовые, закусочные, бары).

4.9 – Служебные гаражи. Размещение постоянных или временных гаражей, стоянок для хранения служебного

автотранспорта, используемого в целях осуществления видов деятельности, предусмотренных видами разрешенного использования с кодами 3.0, 4.0, а также для стоянки и хранения транспортных средств общего пользования, в том числе в депо.

5.1.2 – Обеспечение занятий спортом в помещениях. Размещение спортивных клубов, спортивных залов, бассейнов, физкультурно-оздоровительных комплексов в зданиях и сооружениях.

12.0.1 – Улично-дорожная сеть. Размещение объектов улично-дорожной сети: автомобильных дорог, трамвайных путей и пешеходных тротуаров в границах населенных пунктов, пешеходных переходов, бульваров, площадей, проездов, велодорожек и объектов велотранспортной и инженерной инфраструктуры; размещение придорожных стоянок (парковок) транспортных средств в границах городских улиц и дорог, за исключением предусмотренных видами разрешенного использования с кодами 2.7.1, 4.9, 7.2.3, а также некапитальных сооружений, предназначенных для охраны транспортных средств.

12.0.2 – Благоустройство территории. Размещение декоративных, технических, планировочных, конструктивных устройств, элементов озеленения, различных видов оборудования и оформления, малых архитектурных форм, некапитальных нестационарных строений и сооружений, информационных щитов и указателей, применяемых как составные части благоустройства территории, общественных туалетов.

3. Предельные параметры разрешенного строительства, реконструкции объектов капитального строительства в границах территории нежилкой застройки города Москвы, расположенной по адресу: г. Москва, ул. Молдавская, влд. 3–5

Предельная плотность застройки земельного участка – не установлена.

Предельное количество этажей или предельная высота зданий, строений, сооружений – не установлены.

Максимальный процент застройки в границах земельного участка – не установлен.

Предельная (максимальная) суммарная поэтажная площадь объектов капитального строительства в габаритах наружных стен – 81 000 кв.м.

Предельная (максимальная) суммарная поэтажная площадь объектов капитального строительства в габаритах наружных стен может быть увеличена в случае принятия соответствующих градостроительных решений.

Предельная (минимальная) суммарная поэтажная площадь объектов капитального строительства в габаритах наружных стен – 60 750 кв.м.

4. Обязательство лица, реализующего решение о комплексном развитии территории нежилкой застройки города Москвы, расположенной по адресу: г. Москва, ул. Молдавская, влд. 3–5

Осуществить строительство, реконструкцию объектов капитального строительства в границах комплексного развития территории нежилкой застройки города Москвы, расположенной по адресу: г. Москва, ул. Молдавская, влд. 3–5, в соответствии с утвержденной документацией по планировке территории, а также благоустройство данной территории.

Приложение 2
к постановлению Правительства Москвы
от 14 октября 2025 г. № 2481-ПП

Перечень земельных участков и расположенных на них объектов капитального строительства в границах комплексного развития территории нежилрой застройки города Москвы, расположенной по адресу: г. Москва, ул. Молдавская, влд. 3-5, в том числе перечень объектов капитального строительства, подлежащих сносу, реконструкции или сохранению

№ п/п	Кадастровый номер земельного участка	Адрес (местоположение) земельного участка (ЗУ)	Площадь земельного участка, кв.м	Кадастровый номер объекта капитального строительства, расположенного на земельном участке	Адрес объекта капитального строительства	Площадь объекта капитального строительства, кв.м	Сведения о сносе/реконструкции/сохранении объектов капитального строительства
1	2	3	4	5	6	7	8
				77:07:0004008:1084	Российская Федерация, город Москва, вн.тер.г. муниципальный округ Кунцево, улица Молодогвардейская, дом 11, корпус 3, строение 1	4 416,7	Снос/реконструкция
1	77:07:0004008:2	Российская Федерация, город Москва, вн.тер.г. муниципальный округ Кунцево, улица Молодогвардейская, земельный участок 11/3	5 071	77:07:0004008:1085	Российская Федерация, город Москва, вн.тер.г. муниципальный округ Кунцево, улица Молодогвардейская, дом 11, корпус 3, строение 2	17,8	Снос/реконструкция
				77:07:0004008:1086	Российская Федерация, город Москва, вн.тер.г. муниципальный округ Кунцево, улица Молодогвардейская, дом 11, корпус 3, строение 3	406,4	Снос/реконструкция

№ п/п	Кадастровый номер земельного участка	Адрес (местоположение) земельного участка (ЗУ)	Площадь земельного участка, кв.м	Кадастровый номер объекта капитального строения, расположенного на земельном участке	Адрес объекта капитального строительства	Площадь объекта капитального строительства, кв.м	Сведения о сносе/реконструкции/сохранении объектов капитального строительства
1	2	3	4	5	6	7	8
				77:07:0004008:1087	Российская Федерация, город Москва, вн.тер.г. муниципальный округ Кунцево, улица Молодогвардейская, дом 11, корпус 3, строение 4	502	Снос/реконструкция
				77:07:0004008:1088	Российская Федерация, город Москва, вн.тер.г. муниципальный округ Кунцево, улица Молодогвардейская, дом 11, корпус 3, строение 5	50,4	Снос/реконструкция
				77:07:0004008:1089	Российская Федерация, город Москва, вн.тер.г. муниципальный округ Кунцево, улица Молодогвардейская, дом 11, корпус 3, строение 6	16,8	Снос/реконструкция
2	77:07:0004008:32	г. Москва, Молдавская улица, вл. 3	11 429	Объекты капитального строительства отсутствуют			
3	77:07:0004008:8739	г. Москва, ул. Молдавская, вл. 5	7 945	77:07:0004008:1065	Российская Федерация, город Москва, вн.тер.г. муниципальный округ Кунцево, улица Молдавская, дом 5, строение 8	94	Снос/реконструкция
				77:07:0004008:1066	Российская Федерация, город Москва, вн.тер.г. муниципальный округ Кунцево, улица Молдавская, дом 5, строение 9	458,6	Снос/реконструкция

№ п/п	Кадастровый номер земельного участка	Адрес (местоположение) земельного участка (ЗУ)	Площадь земельного участка, кв.м	Кадастровый номер объекта капитального строения, расположенного на земельном участке	Адрес объекта капитального строения	Площадь объекта капитального строения, кв.м	Сведения о сносе/реконструкции/сохранении объектов капитального строительства
1	2	3	4	5	6	7	8
				77:07:0004008:1071	Российская Федерация, город Москва, вн.тер.г. муниципальный округ Кунцево, улица Молдавская, дом 5, строение 10	414,8	Снос/реконструкция
				77:07:0004008:1077	Российская Федерация, город Москва, вн.тер.г. муниципальный округ Кунцево, улица Молдавская, дом 5, строение 4	21,5	Снос/реконструкция
				77:07:0004008:9674	Российская Федерация, город Москва, вн.тер.г. муниципальный округ Кунцево, улица Молдавская, дом 5, строение 6	626,5	Снос/реконструкция
4	Территории, в границах которых земельные участки не сформированы	-	7 144	Объекты капитального строительства отсутствуют			

О внесении изменений в постановление Правительства Москвы от 28 марта 2017 г. № 120-ПП

Постановление Правительства Москвы от 14 октября 2025 года № 2482-ПП

В соответствии с Градостроительным кодексом Российской Федерации, Законом города Москвы от 25 июня 2008 г. № 28 «Градостроительный кодекс города Москвы», постановлением Правительства Москвы от 7 апреля 2009 г. № 270-ПП «О создании Городской комиссии по вопросам градостроительства, землепользования и застройки при Правительстве Москвы и об утверждении положений о Городской и окружной комиссиях по вопросам градостроительства, землепользования и застройки при Правительстве Москвы» **Правительство Москвы постановляет:**

1. Внести изменения в постановление Правительства Москвы от 28 марта 2017 г. № 120-ПП «Об утверждении правил землепользования и застройки города Москвы»:

1.1. Карту градостроительного зонирования «Границы территориальных зон и виды разрешенного использования земельных участков и объектов капитального строительства. Восточный административный округ города Москвы» раздела 1 книги 5 территориальной части правил землепользования и застройки приложения к постановлению дополнить изображением территориальной зоны согласно приложению 1 к настоящему постановлению.

1.2. Карту градостроительного зонирования «Границы территориальных зон, подзон территориальных зон и предельные параметры разрешенного строительства, реконструкции объектов капитального строительства. Восточный административный округ города Москвы» раздела 1 книги 5 территориальной части правил землепользования и застройки приложения к постановлению дополнить изображением территориальной зоны согласно приложению 2 к настоящему постановлению.

1.3. Раздел 2 книги 5 территориальной части правил землепользования и застройки приложения к постановлению дополнить подразделом в редакции согласно приложению 3 к настоящему постановлению.

2. Контроль за выполнением настоящего постановления возложить на заместителя Мэра Москвы в Правительстве Москвы по вопросам градостроительной политики и строительства Ефимова В.В.

Мэр Москвы **С.С.Собянин**

Приложение 1
к постановлению Правительства Москвы
от 14 октября 2025 г. № 2482-ПП

**Внесение изменения в приложение к постановлению Правительства Москвы
от 28 марта 2017 г. № 120-ПП**

Книга 5
Карта градостроительного зонирования
Границы территориальных зон и виды разрешенного использования
земельных участков и объектов капитального строительства
Восточный административный округ города Москвы

К6-1-1-3

139253245



Приложение 2
к постановлению Правительства Москвы
от 14 октября 2025 г. № 2482-ПП

**Внесение изменения в приложение к постановлению Правительства Москвы
от 28 марта 2017 г. № 120-ПП**

Книга 5

Карта градостроительного зонирования

Границы территориальных зон, подзон территориальных зон и предельные параметры
разрешенного строительства, реконструкции объектов капитального строительства

Восточный административный округ города Москвы

К6-1-1-3

139253245



Приложение 3
к постановлению Правительства Москвы
от 14 октября 2025 г. № 2482-ПП

**Внесение изменения в приложение к постановлению Правительства Москвы
от 28 марта 2017 г. № 120-ПП**

Книга 5
Восточный административный округ города Москвы

Пункт 661

Территориальная зона	139253245
Основные виды разрешенного использования	3.1.1. Предоставление коммунальных услуг
Условно разрешенные виды использования	
Вспомогательные виды	
Максимальный процент застройки (%)	Не установлен
Высота застройки (м)	Не установлена
Плотность застройки (тыс.кв.м/га)	Не установлена
Площадь квартир (кв.м)	
Жилая наземная площадь (кв.м)	
Нежилая наземная площадь (кв.м)	1 053,5
Минимальные и (или) максимальные размеры земельных участков (га)	
Иные показатели	

О внесении изменений в постановление Правительства Москвы от 28 марта 2017 г. № 120-ПП

Постановление Правительства Москвы от 14 октября 2025 года № 2483-ПП

В соответствии с Градостроительным кодексом Российской Федерации, Законом города Москвы от 25 июня 2008 г. № 28 «Градостроительный кодекс города Москвы», постановлениями Правительства Москвы от 7 апреля 2009 г. № 270-ПП «О создании Городской комиссии по вопросам градостроительства, землепользования и застройки при Правительстве Москвы и об утверждении положений о Городской и окружной комиссиях по вопросам градостроительства, землепользования и застройки при Правительстве Москвы», от 22 марта 2022 г. № 438-ПП «О реализации положений пункта 2 статьи 7 Федерального закона от 14 марта 2022 г. № 58-ФЗ «О внесении изменений в отдельные законодательные акты Российской Федерации» **Правительство Москвы постановляет:**

1. Внести изменения в постановление Правительства Москвы от 28 марта 2017 г. № 120-ПП «Об утверждении правил землепользования и застройки города Москвы»:

1.1. Карту градостроительного зонирования «Границы территориальных зон и виды разрешенного использования земельных участков и объектов капитального строительства. Северный административный округ города Москвы» раздела 1 книги 3 территориальной части правил землепользования и застройки приложения к постановлению дополнить изображением территориальной зоны согласно приложению 1 к настоящему постановлению.

1.2. Карту градостроительного зонирования «Границы территориальных зон, подзон территориальных зон и предельные параметры разрешенного строительства, реконструкции объектов капитального строительства. Северный административный округ города Москвы» раздела 1 книги 3 территориальной части правил землепользования и застройки приложения к постановлению дополнить изображением территориальной зоны согласно приложению 2 к настоящему постановлению.

1.3. Раздел 2 книги 3 территориальной части правил землепользования и застройки приложения к постановлению дополнить подразделом в редакции согласно приложению 3 к настоящему постановлению.

1.4. Пункт 44 раздела 3 книги 3 территориальной части правил землепользования и застройки приложения к постановлению признать утратившим силу.

1.5. Изображение территории на карте градостроительного зонирования «Территории, в границах которых предусматривается осуществление деятельности по комплексному развитию территории» раздела 1 книги 14 территориальной части правил землепользования и застройки приложения к постановлению изменить согласно приложению 4 к настоящему постановлению.

1.6. Подраздел «Пункт 365» раздела 2 книги 14 территориальной части правил землепользования и застройки приложения к постановлению изложить в редакции согласно приложению 5 к настоящему постановлению.


2. Контроль за выполнением настоящего постановления возложить на заместителя Мэра Москвы в Правительстве Москвы по вопросам градостроительной политики и строительства Ефимова В.В.

Мэр Москвы **С.С.Собянин**

Приложение 1
к постановлению Правительства Москвы
от 14 октября 2025 г. № 2483-ПП

Внесение изменения в приложение к постановлению Правительства Москвы
от 28 марта 2017 г. № 120-ПП

Книга 3
Карта градостроительного зонирования
Границы территориальных зон и виды разрешенного использования
земельных участков и объектов капитального строительства
Северный административный округ города Москвы

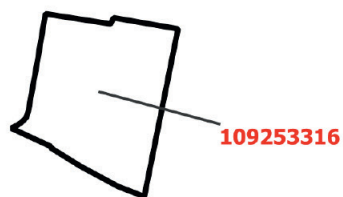

F3-8-2-4

Приложение 2
к постановлению Правительства Москвы
от 14 октября 2025 г. № 2483-ПП


**Внесение изменения в приложение к постановлению Правительства Москвы
от 28 марта 2017 г. № 120-ПП**

Книга 3

Карта градостроительного зонирования

Границы территориальных зон, подзон территориальных зон и предельные параметры
разрешенного строительства, реконструкции объектов капитального строительства

Северный административный округ города Москвы

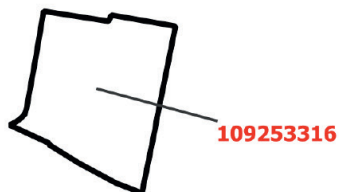

F3-8-2-4

Приложение 3
к постановлению Правительства Москвы
от 14 октября 2025 г. № 2483-ПП

**Внесение изменения в приложение к постановлению Правительства Москвы
от 28 марта 2017 г. № 120-ПП**

Книга 3
Северный административный округ города Москвы

Пункт 784

Территориальная зона	109253316
Основные виды разрешенного использования	2.6. Многоэтажная жилая застройка (высотная застройка). 2.7.1. Хранение автотранспорта. 12.0.1. Улично-дорожная сеть. 12.0.2. Благоустройство территории
Условно разрешенные виды использования	
Вспомогательные виды	
Максимальный процент застройки (%)	Не установлен
Высота застройки (м)	Не установлена
Плотность застройки (тыс.кв.м/га)	Не установлена
Площадь квартир (кв.м)	7 150
Жилая наземная площадь (кв.м)	
Нежилая наземная площадь (кв.м)	500
Минимальные и (или) максимальные размеры земельных участков (га)	
Иные показатели	Суммарная поэтажная площадь объектов капитального строительства – 11 550 кв.м

Приложение 4
к постановлению Правительства Москвы
от 14 октября 2025 г. № 2483-ПП

**Внесение изменения в приложение к постановлению Правительства Москвы
от 28 марта 2017 г. № 120-ПП**

Книга 14
Карта градостроительного зонирования
Территории, в границах которых предусматривается осуществление
деятельности по комплексному развитию территории



2923

F3-8-2-4

Приложение 5
к постановлению Правительства Москвы
от 14 октября 2025 г. № 2483-ПП

**Внесение изменения в приложение к постановлению Правительства Москвы
от 28 марта 2017 г. № 120-ПП**

Книга 14

Пункт 365

Комплексное развитие территории 2923

В отношении территориальной зоны, для которой установлены виды разрешенного использования земельных участков и объектов капитального строительства с кодами 2.7.1, 12.0.1, 12.0.2

Расчетные показатели минимально допустимого уровня обеспеченности территории объектами коммунальной, транспортной, социальной инфраструктур

Транспортная инфраструктура	В соответствии с нормативами		
Коммунальная инфраструктура		Наименование показателя (единицы измерения)	Общественные объекты
	Водопотребление	Усредненные расчетные показатели удельного водопотребления в сутки на 1 кв.м общей площади застройки (литр/(сутки x кв.м))	5
	Водоотведение	Коэффициент стока	0,7
		Объем поверхностных вод, поступающих на очистку (куб.м с 1 га территории)	60
	Теплоснабжение	Средний удельный показатель расхода тепла (отопление, вентиляция, горячее водоснабжение – среднечасовое, не более) (ккал/(час x кв.м))	44,5 на 1 кв.м общей площади застройки
	Электроснабжение	Средний удельный показатель расхода электроэнергии на 1 кв.м общей площади застройки в функциональной зоне (не более) (кВт/кв.м)	0,078

Максимально допустимые уровни территориальной доступности указанных объектов для населения в отношении территорий, подлежащих комплексному развитию, не нормируются.

В отношении территориальной зоны, для которой установлен вид разрешенного использования земельных участков и объектов капитального строительства с кодом 2.6

Расчетные показатели минимально допустимого уровня обеспеченности территории объектами коммунальной, транспортной, социальной инфраструктур

Социальная инфраструктура	Школа	124 места на 1000 жителей
	Дошкольная образовательная организация	54 места на 1000 жителей
	Поликлиники	17,6 посещений в смену на 1000 жителей
Транспортная инфраструктура	Улично-дорожная сеть	Плотность улично-дорожной сети не менее 2,5 км/кв.км (для плотности застройки 40,0 тыс.кв.м/га)
Коммунальная инфраструктура	Водоснабжение	435 л на 1 жителя в сутки
	Водоотведение	310–275 л/сутки на 1 жителя
	Дождевая канализация	35–40 куб.м/сутки с 1 га территории
	Электроснабжение	20 Вт/кв.м общей площади
	Теплоснабжение	165,0 ккал/час на 1 кв.м общей площади жилых зданий

Расчетные показатели максимально допустимого уровня территориальной доступности указанных объектов для населения в отношении территорий, подлежащих комплексному развитию

Социальная инфраструктура	Школа	Радиус доступности не более 500 м
	Дошкольная образовательная организация	Радиус доступности не более 300 м
	Поликлиники	Транспортная доступность не более 15 мин.
Транспортная инфраструктура	Остановочные пункты скоростного внеуличного общественного транспорта	Пешеходная доступность не более 700 м, транспортная доступность не более 2200 м
	Остановочные пункты наземного городского пассажирского транспорта	Пешеходная доступность от мест проживания не более 400 м

О внесении изменений в постановление Правительства Москвы от 28 марта 2017 г. № 120-ПП

Постановление Правительства Москвы от 14 октября 2025 года № 2484-ПП

В соответствии с Градостроительным кодексом Российской Федерации, Законом города Москвы от 25 июня 2008 г. № 28 «Градостроительный кодекс города Москвы», постановлениями Правительства Москвы от 7 апреля 2009 г. № 270-ПП «О создании Городской комиссии по вопросам градостроительства, землепользования и застройки при Правительстве Москвы и об утверждении положений о Городской и окружной комиссиях по вопросам градостроительства, землепользования и застройки при Правительстве Москвы», от 22 марта 2022 г. № 438-ПП «О реализации положений пункта 2 статьи 7 Федерального закона от 14 марта 2022 г. № 58-ФЗ «О внесении изменений в отдельные законодательные акты Российской Федерации» **Правительство Москвы постановляет:**

1. Внести изменения в постановление Правительства Москвы от 28 марта 2017 г. № 120-ПП «Об утверждении правил землепользования и застройки города Москвы»:

1.1. Карту градостроительного зонирования «Границы территориальных зон и виды разрешенного использования земельных участков и объектов капитального

строительства. Район Краснопахорский города Москвы» раздела 1 книги 13 территориальной части правил землепользования и застройки приложения к постановлению дополнить изображением территориальной зоны согласно приложению 1 к настоящему постановлению.

1.2. Карту градостроительного зонирования «Границы территориальных зон, подзон территориальных зон и предельные параметры разрешенного строительства, реконструкции объектов капитального строительства. Район Краснопахорский города Москвы» раздела 1 книги 13 территориальной части правил землепользования и застройки приложения к постановлению дополнить изображением территориальной зоны согласно приложению 2 к настоящему постановлению.


2. Контроль за выполнением настоящего постановления возложить на заместителя Мэра Москвы в Правительстве Москвы по вопросам градостроительной политики и строительства Ефимова В.В.

Мэр Москвы **С.С.Собянин**

Приложение 1
*к постановлению Правительства Москвы
от 14 октября 2025 г. № 2484-ПП*

**Внесение изменения в приложение к постановлению Правительства Москвы
от 28 марта 2017 г. № 120-ПП**

Книга 13
Троицкий административный округ города Москвы
Карта градостроительного зонирования
Границы территориальных зон и виды разрешенного использования
земельных участков и объектов капитального строительства
Район Краснопахорский города Москвы

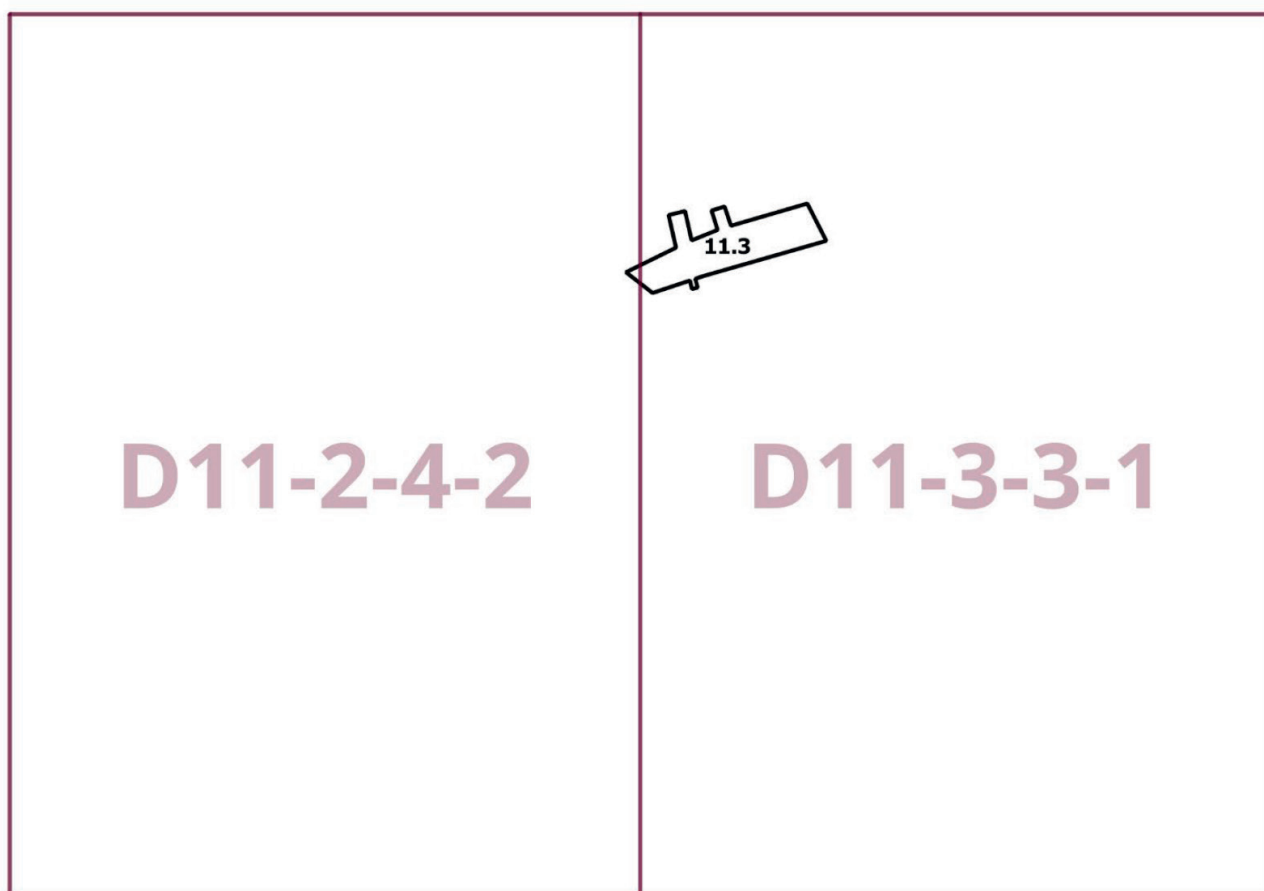

Приложение 2
к постановлению Правительства Москвы
от 14 октября 2025 г. № 2484-ПП

**Внесение изменения в приложение к постановлению Правительства Москвы
от 28 марта 2017 г. № 120-ПП**


Книга 13

Троицкий административный округ города Москвы

Карта градостроительного зонирования

Границы территориальных зон, подзон территориальных зон и предельные параметры
разрешенного строительства, реконструкции объектов капитального строительства

Район Краснопахорский города Москвы

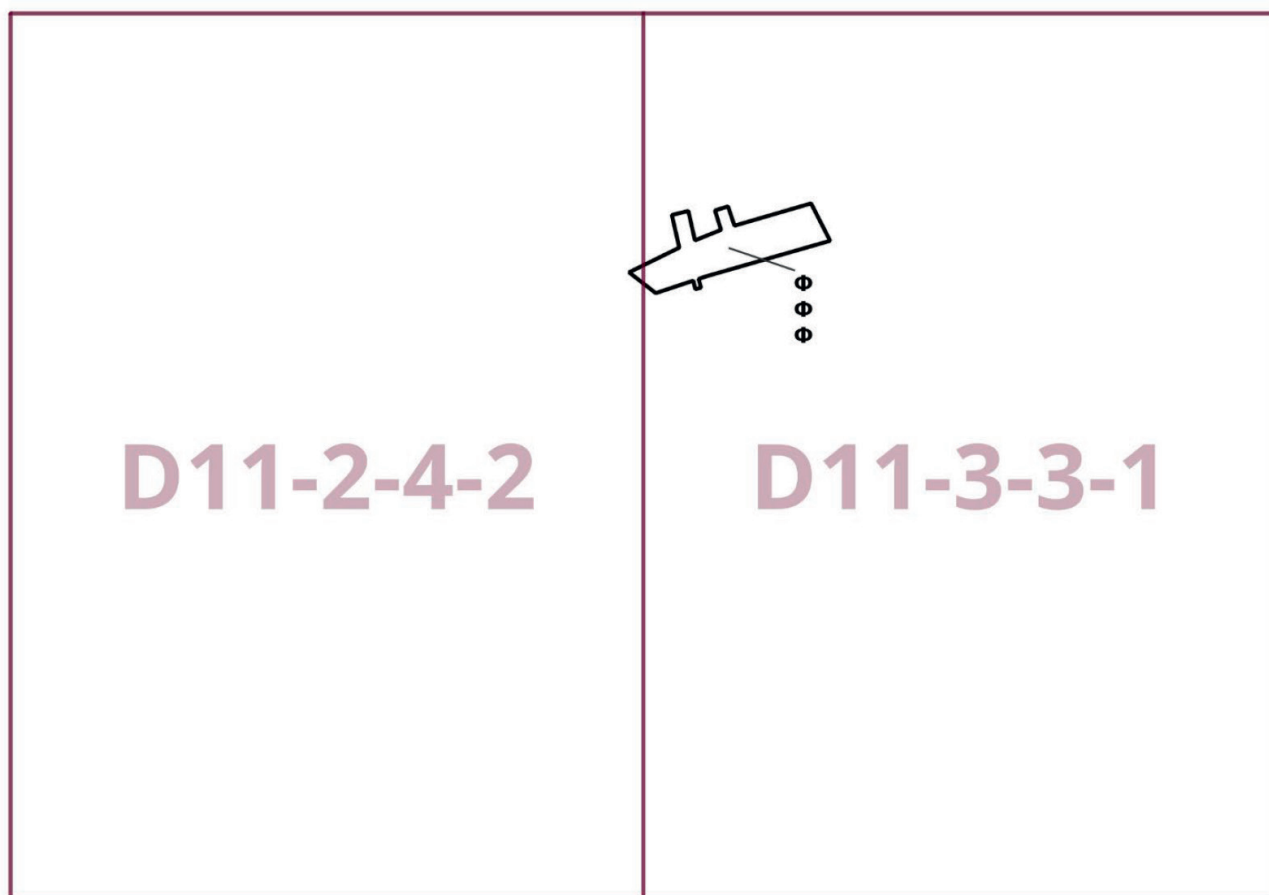

О внесении изменений в постановление Правительства Москвы от 28 марта 2017 г. № 120-ПП

Постановление Правительства Москвы от 14 октября 2025 года № 2485-ПП

В соответствии с Градостроительным кодексом Российской Федерации, Законом города Москвы от 25 июня 2008 г. № 28 «Градостроительный кодекс города Москвы», постановлением Правительства Москвы от 7 апреля 2009 г. № 270-ПП «О создании Городской комиссии по вопросам градостроительства, землепользования и застройки при Правительстве Москвы и об утверждении положений о Городской и окружной комиссиях по вопросам градостроительства, землепользования и застройки при Правительстве Москвы» **Правительство Москвы постановляет:**

1. Внести изменения в постановление Правительства Москвы от 28 марта 2017 г. № 120-ПП «Об утверждении правил землепользования и застройки города Москвы»:

1.1. Карту градостроительного зонирования «Границы территориальных зон и виды разрешенного использования земельных участков и объектов капитального строительства. Южный административный округ города Москвы» раздела 1 книги 7 территориальной части правил землепользования и застройки приложения к постановлению дополнить изображением территориальной зоны согласно приложению 1 к настоящему постановлению.

1.2. Карту градостроительного зонирования «Границы территориальных зон, подзон территориальных зон и предельные параметры разрешенного строительства, реконструкции объектов капитального строительства. Южный административный округ города Москвы» раздела 1 книги 7 территориальной части правил землепользования и застройки приложения к постановлению дополнить изображением территориальной зоны согласно приложению 2 к настоящему постановлению.

1.3. Раздел 2 книги 7 территориальной части правил землепользования и застройки приложения к постановлению дополнить подразделом в редакции согласно приложению 3 к настоящему постановлению.


2. Контроль за выполнением настоящего постановления возложить на заместителя Мэра Москвы в Правительстве Москвы по вопросам градостроительной политики и строительства Ефимова В.В.

Мэр Москвы **С.С.Собянин**

Приложение 1
к постановлению Правительства Москвы
от 14 октября 2025 г. № 2485-ПП

**Внесение изменения в приложение к постановлению Правительства Москвы
от 28 марта 2017 г. № 120-ПП**

Книга 7
Карта градостроительного зонирования
Границы территориальных зон и виды разрешенного использования
земельных участков и объектов капитального строительства
Южный административный округ города Москвы

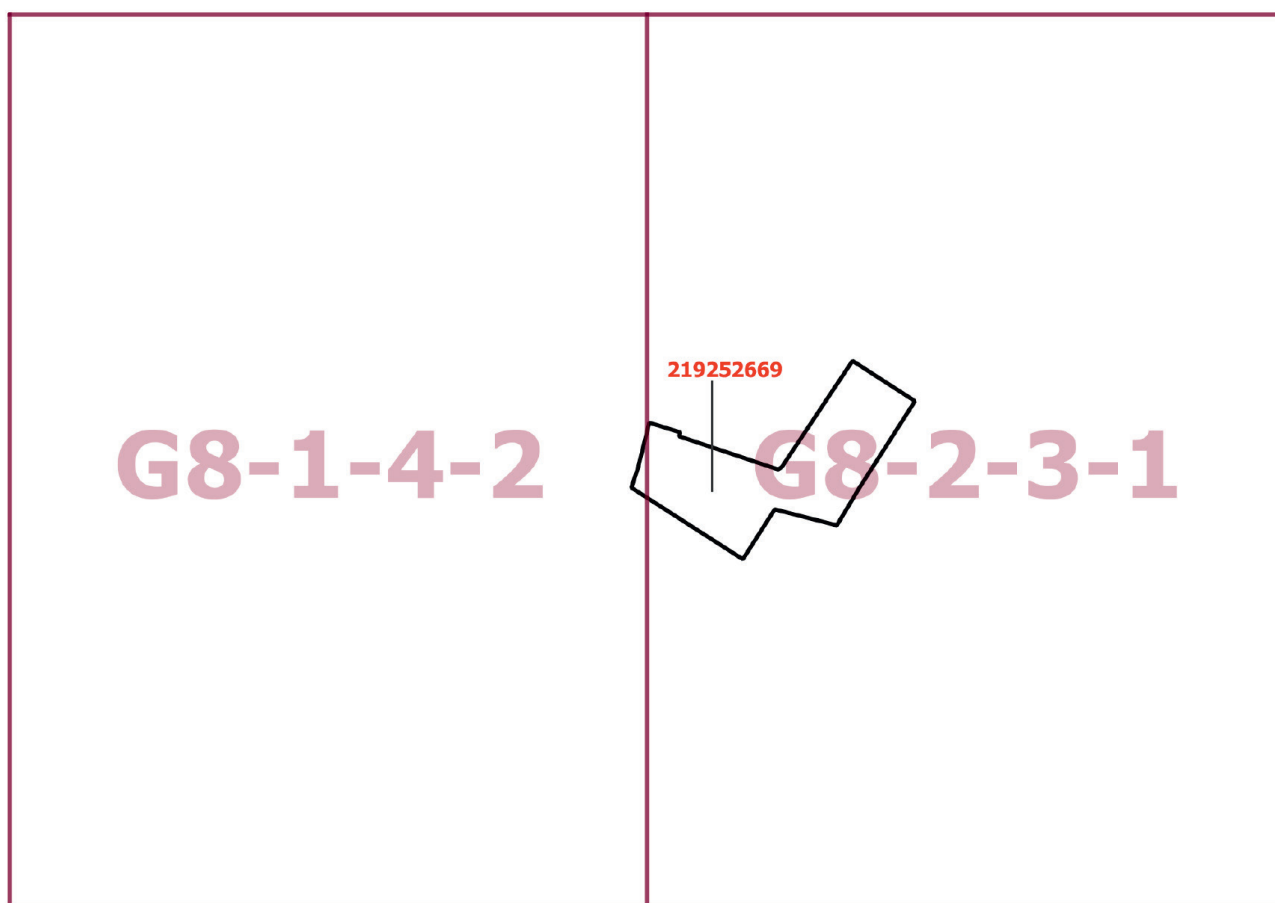

Приложение 2
к постановлению Правительства Москвы
от 14 октября 2025 г. № 2485-ПП


**Внесение изменения в приложение к постановлению Правительства Москвы
от 28 марта 2017 г. № 120-ПП**

Книга 7

Карта градостроительного зонирования

Границы территориальных зон, подзон территориальных зон и предельные параметры
разрешенного строительства, реконструкции объектов капитального строительства

Южный административный округ города Москвы

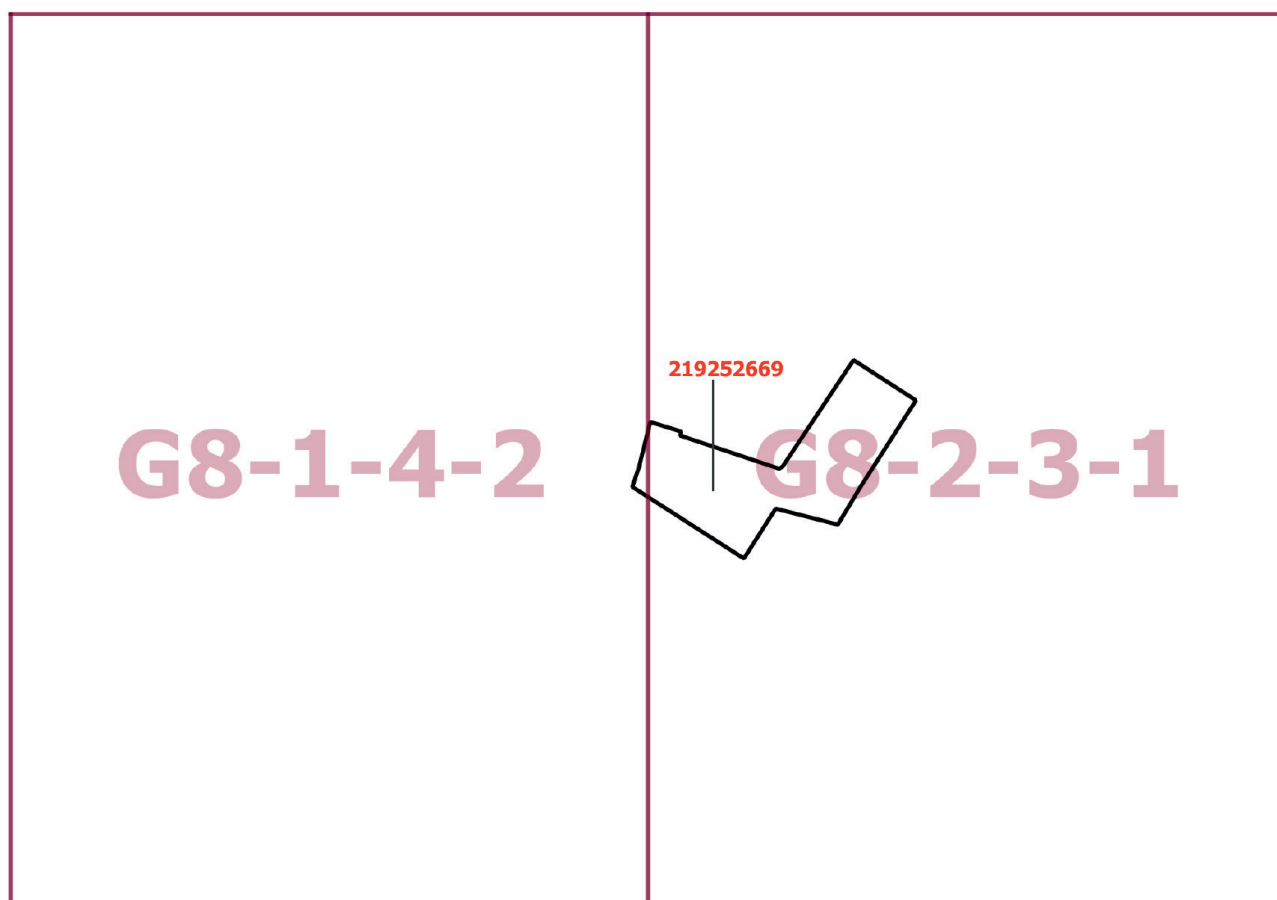

Приложение 3
к постановлению Правительства Москвы
от 14 октября 2025 г. № 2485-ПП

**Внесение изменения в приложение к постановлению Правительства Москвы
от 28 марта 2017 г. № 120-ПП**

Книга 7
Южный административный округ города Москвы

Пункт 730

Территориальная зона	219252669
Основные виды разрешенного использования	2.6. Многоэтажная жилая застройка (высотная застройка). 2.7. Обслуживание жилой застройки
Условно разрешенные виды использования	
Вспомогательные виды	
Максимальный процент застройки (%)	Не установлен
Высота застройки (м)	Не установлена
Плотность застройки (тыс.кв.м/га)	Не установлена
Площадь квартир (кв.м)	21 450
Жилая наземная площадь (кв.м)	
Нежилая наземная площадь (кв.м)	1 350
Минимальные и (или) максимальные размеры земельных участков (га)	
Иные показатели	

О внесении изменений в постановление Правительства Москвы от 28 марта 2017 г. № 120-ПП

Постановление Правительства Москвы от 14 октября 2025 года № 2486-ПП

В соответствии с Градостроительным кодексом Российской Федерации, Законом города Москвы от 25 июня 2008 г. № 28 «Градостроительный кодекс города Москвы», постановлениями Правительства Москвы от 7 апреля 2009 г. № 270-ПП «О создании Городской комиссии по вопросам градостроительства, землепользования и застройки при Правительстве Москвы и об утверждении положений о Городской и окружной комиссиях по вопросам градостроительства, землепользования и застройки при Правительстве Москвы», от 22 марта 2022 г. № 438-ПП «О реализации положений пункта 2 статьи 7 Федерального закона от 14 марта 2022 г. № 58-ФЗ «О внесении изменений в отдельные законодательные акты Российской Федерации» **Правительство Москвы постановляет:**

1. Внести изменения в постановление Правительства Москвы от 28 марта 2017 г. № 120-ПП «Об утверждении правил землепользования и застройки города Москвы»:

1.1. Карту градостроительного зонирования «Границы территориальных зон и виды разрешенного использования земельных участков и объектов капитального строительства. Северо-Восточный административный округ города Москвы» раздела 1 книги 4 территориальной части правил землепользования и застройки приложения к постановлению дополнить изображением территориальной зоны согласно приложению 1 к настоящему постановлению.

1.2. Карту градостроительного зонирования «Границы территориальных зон, подзон территориальных зон и предельные параметры разрешенного строительства, реконструкции объектов капитального строительства. Северо-Восточный административный округ города Москвы» раздела 1 книги 4 территориальной части правил землепользования и застройки приложения к постановлению дополнить изображением территориальной зоны согласно приложению 2 к настоящему постановлению.

1.3. Раздел 3 книги 4 территориальной части правил землепользования и застройки приложения к постановлению дополнить пунктом в редакции согласно приложению 3 к настоящему постановлению.

2. Контроль за выполнением настоящего постановления возложить на заместителя Мэра Москвы в Правительстве Москвы по вопросам градостроительной политики и строительства Ефимова В.В.

Мэр Москвы **С.С.Собянин**

Приложение 1
к постановлению Правительства Москвы
от 14 октября 2025 г. № 2486-ПП

**Внесение изменения в приложение к постановлению Правительства Москвы
от 28 марта 2017 г. № 120-ПП**

Книга 4
Карта градостроительного зонирования
Границы территориальных зон и виды разрешенного использования
земельных участков и объектов капитального строительства
Северо-Восточный административный округ города Москвы

H3-8-2-4




Приложение 2
*к постановлению Правительства Москвы
от 14 октября 2025 г. № 2486-ПП*

**Внесение изменения в приложение к постановлению Правительства Москвы
от 28 марта 2017 г. № 120-ПП**

Книга 4
Карта градостроительного зонирования
Границы территориальных зон, подзон территориальных зон и предельные параметры
разрешенного строительства, реконструкции объектов капитального строительства
Северо-Восточный административный округ города Москвы

НЗ-8-2-4

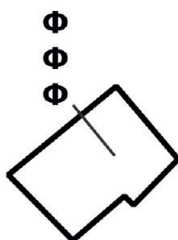

Приложение 3

к постановлению Правительства Москвы
от 14 октября 2025 г. № 2486-ПП

Внесение изменения в приложение к постановлению Правительства Москвы от 28 марта 2017 г. № 120-ПП

Книга 4

Северо-Восточный административный округ города Москвы

№ п/п	Районы	Номер территориальной зоны	Коды видов разрешенного использования земельных участков и объектов капитального строительства
68	Ярославский	0317016	2.7.1, 3.2.2, 3.2.3, 3.3, 3.4.1, 3.5.1, 3.5.2, 3.6.1, 3.8.1, 3.10.1, 4.1, 4.4, 4.5, 4.6, 4.8.1, 4.9, 4.9.2, 4.10, 5.1.2, 5.1.3, 5.1.4, 5.1.5, 6.9, 12.0.1, 12.0.2

О внесении изменения в постановление Правительства Москвы от 28 марта 2017 г. № 120-ПП

Постановление Правительства Москвы от 14 октября 2025 года № 2487-ПП

В соответствии с Градостроительным кодексом Российской Федерации, Законом города Москвы от 25 июня 2008 г. № 28 «Градостроительный кодекс города Москвы», постановлениями Правительства Москвы от 7 апреля 2009 г. № 270-ПП «О создании Городской комиссии по вопросам градостроительства, землепользования и застройки при Правительстве Москвы и об утверждении положений о Городской и окружной комиссиях по вопросам градостроительства, землепользования и застройки при Правительстве Москвы», от 22 марта 2022 г. № 438-ПП «О реализации положений пункта 2 статьи 7 Федерального закона от 14 марта 2022 г. № 58-ФЗ «О внесении изменений в отдельные законодательные акты Российской Федерации» **Правительство Москвы постановляет:**

1. Внести изменение в постановление Правительства Москвы от 28 марта 2017 г. № 120-ПП «Об утверждении правил землепользования и застройки города Москвы», изменив изображение территориальной зоны на карте градостроительного зонирования «Границы территориальных зон и виды разрешенного использования земельных участков и объектов капитального строительства.

Район Филимонковский города Москвы» раздела 1 книги 12 территориальной части правил землепользования и застройки приложения к постановлению согласно приложению к настоящему постановлению.


2. Контроль за выполнением настоящего постановления возложить на заместителя Мэра Москвы в Правительстве Москвы по вопросам градостроительной политики и строительства Ефимова В.В.

Мэр Москвы **С.С.Собянин**

Приложение
к постановлению Правительства Москвы
от 14 октября 2025 г. № 2487-ПП

**Внесение изменения в приложение к постановлению Правительства Москвы
от 28 марта 2017 г. № 120-ПП**

Книга 12
Новомосковский административный округ города Москвы
Карта градостроительного зонирования
Границы территориальных зон и виды разрешенного использования
земельных участков и объектов капитального строительства
Район Филимонковский города Москвы

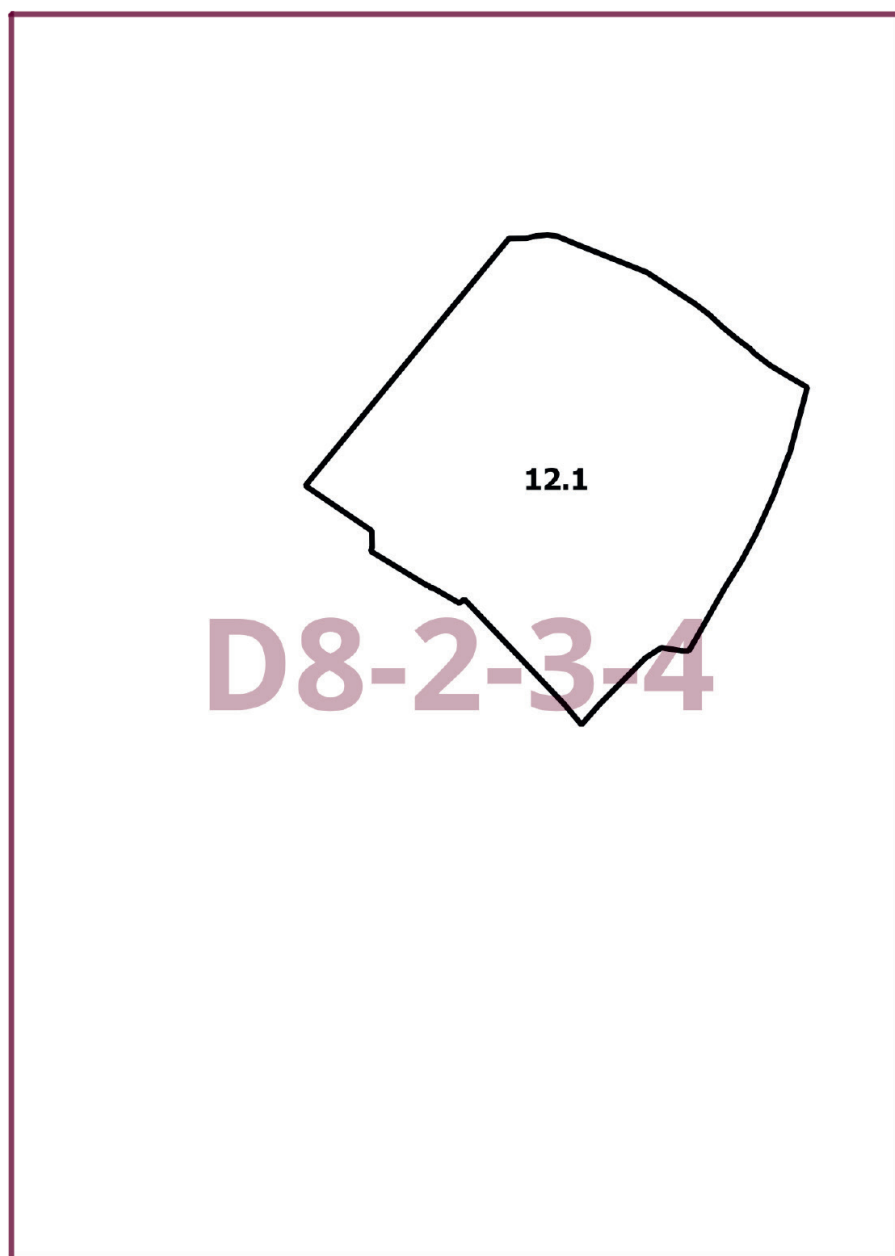

О внесении изменений в постановление Правительства Москвы от 28 марта 2017 г. № 120-ПП

Постановление Правительства Москвы от 14 октября 2025 года № 2489-ПП

В соответствии с Градостроительным кодексом Российской Федерации, Законом города Москвы от 25 июня 2008 г. № 28 «Градостроительный кодекс города Москвы», постановлением Правительства Москвы от 7 апреля 2009 г. № 270-ПП «О создании Городской комиссии по вопросам градостроительства, землепользования и застройки при Правительстве Москвы и об утверждении положений о Городской и окружной комиссиях по вопросам градостроительства, землепользования и застройки при Правительстве Москвы» **Правительство Москвы постановляет:**

1. Внести изменения в постановление Правительства Москвы от 28 марта 2017 г. № 120-ПП «Об утверждении правил землепользования и застройки города Москвы»:

1.1. Карту градостроительного зонирования «Границы территориальных зон и виды разрешенного использования земельных участков и объектов капитального строительства. Юго-Восточный административный округ города Москвы» раздела 1 книги 6 территориальной части правил землепользования и застройки приложения к постановлению дополнить изображением территориальной зоны согласно приложению 1 к настоящему постановлению.

1.2. Карту градостроительного зонирования «Границы территориальных зон, подзон территориальных зон и предельные параметры разрешенного строительства, ре-

конструкции объектов капитального строительства. Юго-Восточный административный округ города Москвы» раздела 1 книги 6 территориальной части правил землепользования и застройки приложения к постановлению дополнить изображением территориальной зоны согласно приложению 2 к настоящему постановлению.

1.3. Подраздел «Пункт 411» раздела 2 книги 6 территориальной части правил землепользования и застройки приложения к постановлению признать утратившим силу.

1.4. Раздел 2 книги 6 территориальной части правил землепользования и застройки приложения к постановлению дополнить подразделом в редакции согласно приложению 3 к настоящему постановлению.


2. Контроль за выполнением настоящего постановления возложить на заместителя Мэра Москвы в Правительстве Москвы по вопросам градостроительной политики и строительства Ефимова В.В.

Мэр Москвы **С.С.Собянин**

Приложение 1
*к постановлению Правительства Москвы
от 14 октября 2025 г. № 2489-ПП*

**Внесение изменения в приложение к постановлению Правительства Москвы
от 28 марта 2017 г. № 120-ПП**

Книга 6
Карта градостроительного зонирования
Границы территориальных зон и виды разрешенного использования
земельных участков и объектов капитального строительства
Юго-Восточный административный округ города Москвы

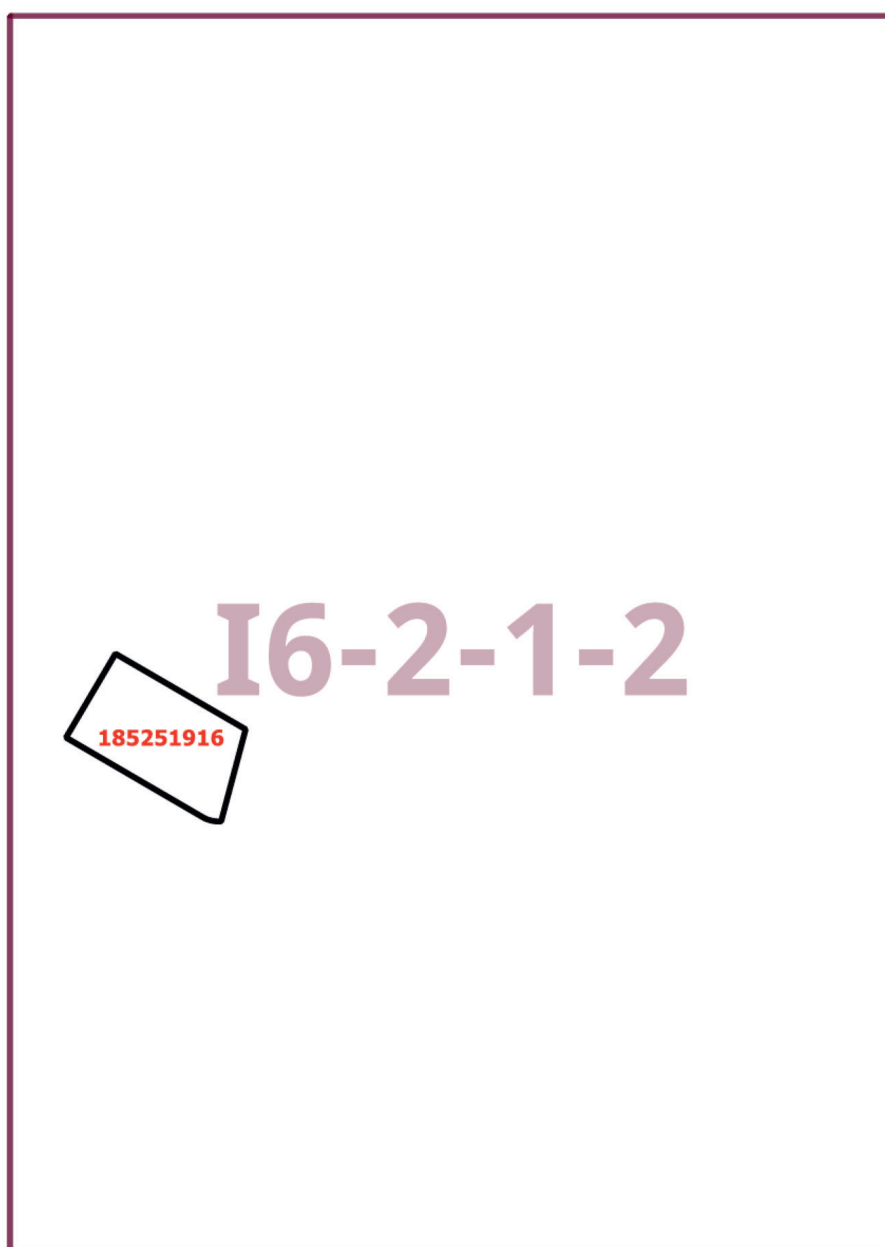

Приложение 2
к постановлению Правительства Москвы
от 14 октября 2025 г. № 2489-ПП

**Внесение изменения в приложение к постановлению Правительства Москвы
от 28 марта 2017 г. № 120-ПП**

Книга 6
Карта градостроительного зонирования
Границы территориальных зон, подзон территориальных зон и предельные параметры
разрешенного строительства, реконструкции объектов капитального строительства
Юго-Восточный административный округ города Москвы

I6-2-1-2

185251916

Приложение 3

к постановлению Правительства Москвы
от 14 октября 2025 г. № 2489-ПП

**Внесение изменения в приложение к постановлению Правительства Москвы
от 28 марта 2017 г. № 120-ПП**

Книга 6

Юго-Восточный административный округ города Москвы

Пункт 671

Территориальная зона	185251916
Основные виды разрешенного использования	2.6. Многоэтажная жилая застройка (высотная застройка). 2.7. Обслуживание жилой застройки. 2.7.1. Хранение автотранспорта. 3.1.1. Предоставление коммунальных услуг
Условно разрешенные виды использования	
Вспомогательные виды	
Максимальный процент застройки (%)	Не установлен
Высота застройки (м)	Не установлена
Плотность застройки (тыс.кв.м/га)	Не установлена
Площадь квартир (кв.м)	7 490
Жилая наземная площадь (кв.м)	
Нежилая наземная площадь (кв.м)	661
Минимальные и (или) максимальные размеры земельных участков (га)	
Иные показатели	

О внесении изменений в постановление Правительства Москвы от 28 марта 2017 г. № 120-ПП

Постановление Правительства Москвы от 14 октября 2025 года № 2490-ПП

В соответствии с Градостроительным кодексом Российской Федерации, Законом города Москвы от 25 июня 2008 г. № 28 «Градостроительный кодекс города Москвы», постановлениями Правительства Москвы от 7 апреля 2009 г. № 270-ПП «О создании Городской комиссии по вопросам градостроительства, землепользования и застройки при Правительстве Москвы и об утверждении положений о Городской и окружной комиссиях по вопросам градостроительства, землепользования и застройки при Правительстве Москвы», от 22 марта 2022 г. № 438-ПП «О реализации положений пункта 2 статьи 7 Федерального закона от 14 марта 2022 г. № 58-ФЗ «О внесении изменений в отдельные законодательные акты Российской Федерации» **Правительство Москвы постановляет:**

1. Внести изменения в постановление Правительства Москвы от 28 марта 2017 г. № 120-ПП «Об утверждении правил землепользования и застройки города Москвы»:

1.1. Изображение территориальной зоны на карте градостроительного зонирования «Границы территориальных зон и виды разрешенного использования земельных участков и объектов капитального строительства. Зеленоградский административный округ города Москвы» раздела 1 книги 11 территориальной части правил землепользования и застройки приложения к постановлению изменить согласно приложению 1 к настоящему постановлению.

1.2. Изображение территориальной зоны на карте градостроительного зонирования «Границы территориальных зон, подзон территориальных зон и предельные параметры разрешенного строительства, реконструкции объектов капитального строительства. Зеленоградский административный округ города Москвы» раздела 1 книги 11 территориальной части правил землепользования и застройки приложения к постановлению изменить согласно приложению 2 к настоящему постановлению.

2. Контроль за выполнением настоящего постановления возложить на заместителя Мэра Москвы в Правительстве Москвы по вопросам градостроительной политики и строительства Ефимова В.В.

Мэр Москвы **С.С.Собянин**

Приложение 1

к постановлению Правительства Москвы
от 14 октября 2025 г. № 2490-ПП


**Внесение изменения в приложение к постановлению Правительства Москвы
от 28 марта 2017 г. № 120-ПП**

Книга 11

Карта градостроительного зонирования

Границы территориальных зон и виды разрешенного использования
земельных участков и объектов капитального строительства

Зеленоградский административный округ города Москвы

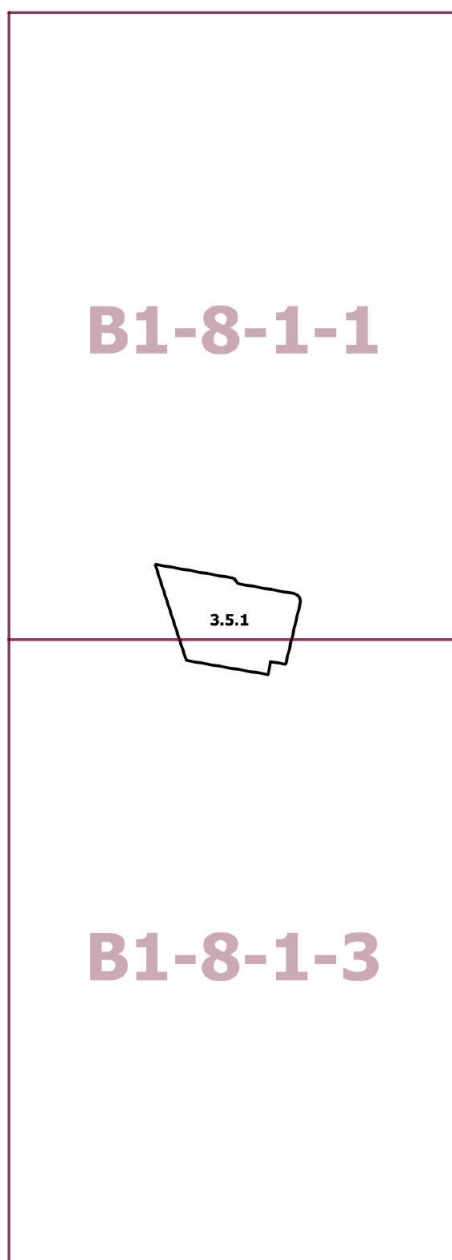


Приложение 2
к постановлению Правительства Москвы
от 14 октября 2025 г. № 2490-ПП

Внесение изменения в приложение к постановлению Правительства Москвы
от 28 марта 2017 г. № 120-ПП

Книга 11

Карта градостроительного зонирования

Границы территориальных зон, подзон территориальных зон и предельные параметры
разрешенного строительства, реконструкции объектов капитального строительства
Зеленоградский административный округ города Москвы

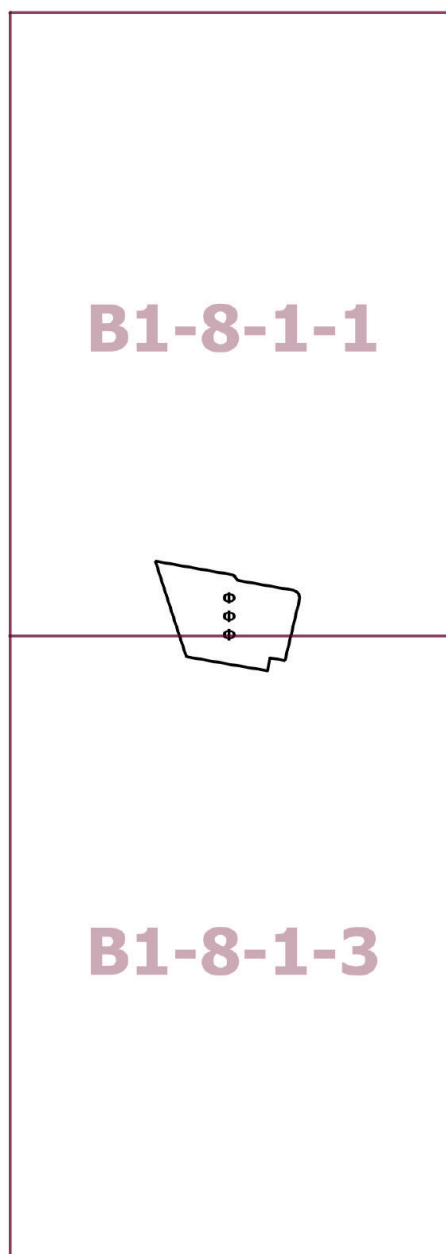

О внесении изменений в постановление Правительства Москвы от 28 марта 2017 г. № 120-ПП

Постановление Правительства Москвы от 14 октября 2025 года № 2491-ПП

В соответствии с Градостроительным кодексом Российской Федерации, Законом города Москвы от 25 июня 2008 г. № 28 «Градостроительный кодекс города Москвы», постановлениями Правительства Москвы от 7 апреля 2009 г. № 270-ПП «О создании Городской комиссии по вопросам градостроительства, землепользования и застройки при Правительстве Москвы и об утверждении положений о Городской и окружной комиссиях по вопросам градостроительства, землепользования и застройки при Правительстве Москвы», от 22 марта 2022 г. № 438-ПП «О реализации положений пункта 2 статьи 7 Федерального закона от 14 марта 2022 г. № 58-ФЗ «О внесении изменений в отдельные законодательные акты Российской Федерации» **Правительство Москвы постановляет:**

1. Внести изменения в постановление Правительства Москвы от 28 марта 2017 г. № 120-ПП «Об утверждении правил землепользования и застройки города Москвы»:

1.1. Карту градостроительного зонирования «Границы территориальных зон и виды разрешенного использования земельных участков и объектов капитального строительства. Центральный административный округ города Москвы» раздела 1 книги 2 территориальной части правил землепользования и застройки приложения к постановлению дополнить изображением территориальной зоны согласно приложению 1 к настоящему постановлению.

1.2. Карту градостроительного зонирования «Границы территориальных зон, подзон территориальных зон и предельные параметры разрешенного строительства, реконструкции объектов капитального строительства. Центральный административный округ города Москвы» раздела 1 книги 2 территориальной части правил землепользования и застройки приложения к постановлению дополнить изображением территориальной зоны согласно приложению 2 к настоящему постановлению.


2. Контроль за выполнением настоящего постановления возложить на заместителя Мэра Москвы в Правительстве Москвы по вопросам градостроительной политики и строительства Ефимова В.В.

Мэр Москвы **С.С.Собянин**

Приложение 1
к постановлению Правительства Москвы
от 14 октября 2025 г. № 2491-ПП

**Внесение изменения в приложение к постановлению Правительства Москвы
от 28 марта 2017 г. № 120-ПП**

Книга 2
Карта градостроительного зонирования
Границы территориальных зон и виды разрешенного использования
земельных участков и объектов капитального строительства
Центральный административный округ города Москвы

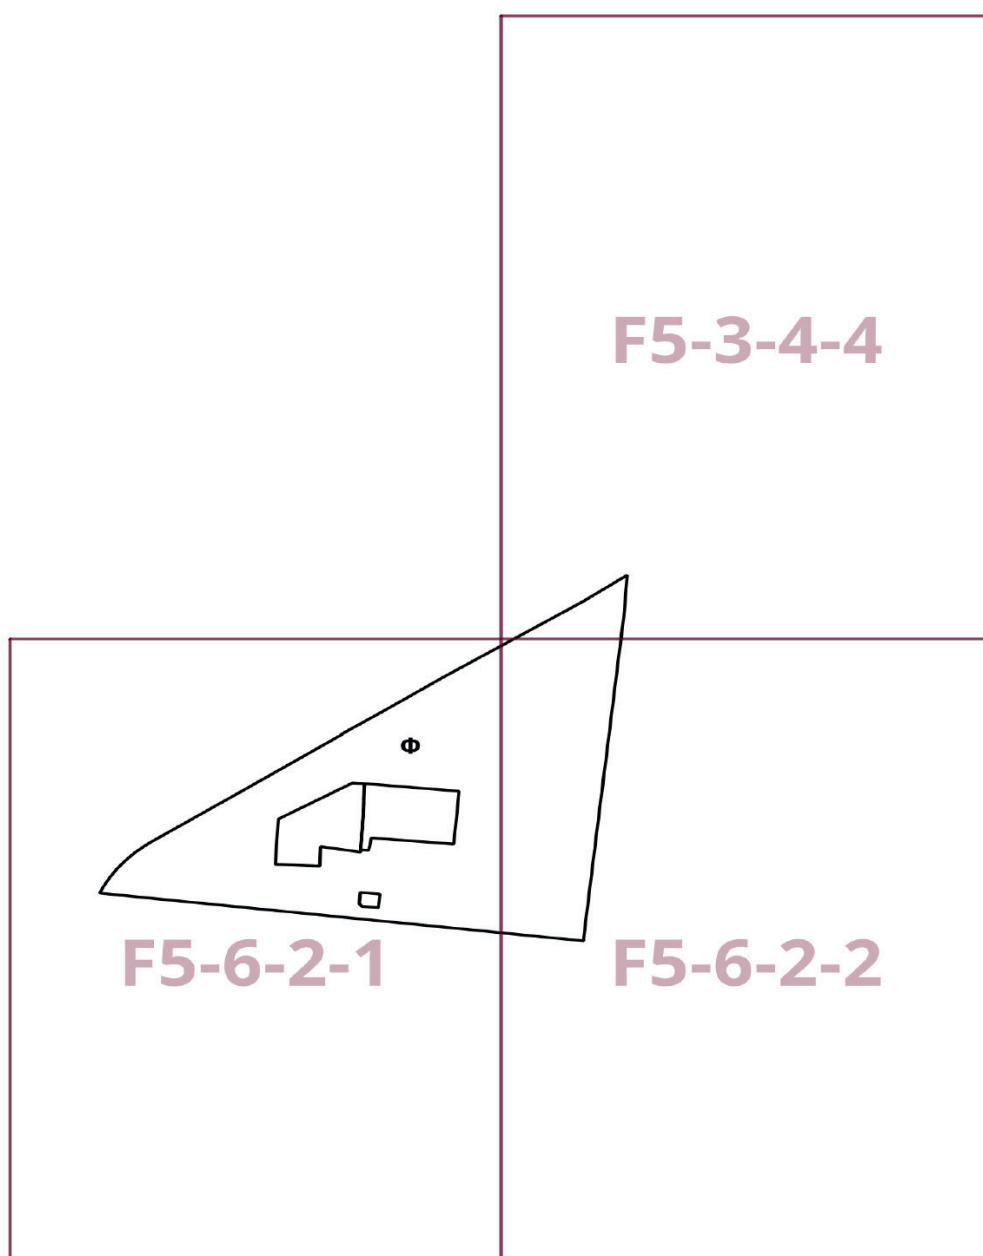

Приложение 2
к постановлению Правительства Москвы
от 14 октября 2025 г. № 2491-ПП


**Внесение изменения в приложение к постановлению Правительства Москвы
от 28 марта 2017 г. № 120-ПП**

Книга 2

Карта градостроительного зонирования

Границы территориальных зон, подзон территориальных зон и предельные параметры
разрешенного строительства, реконструкции объектов капитального строительства

Центральный административный округ города Москвы

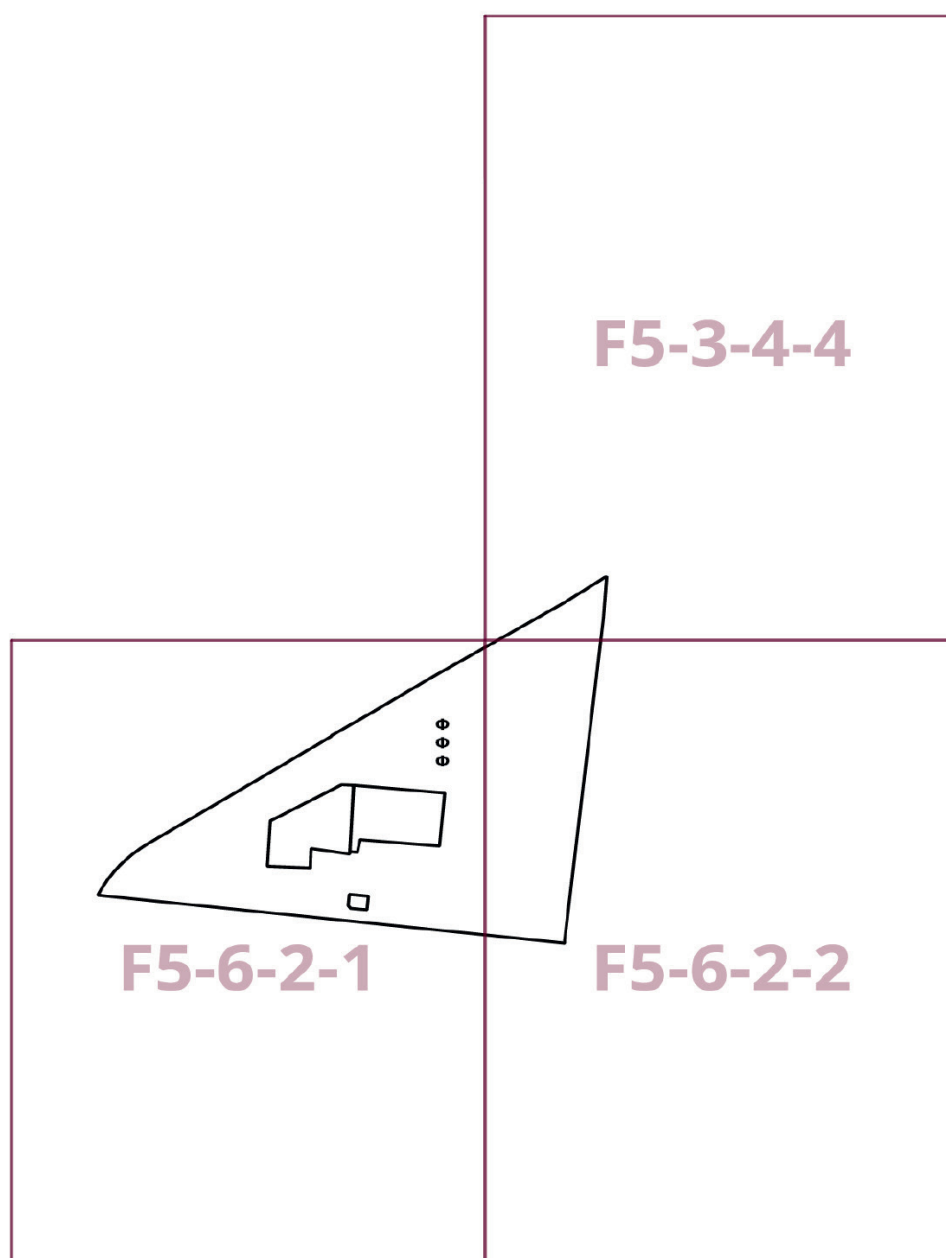

О внесении изменений в постановление Правительства Москвы от 28 марта 2017 г. № 120-ПП

Постановление Правительства Москвы от 14 октября 2025 года № 2492-ПП

В соответствии с Градостроительным кодексом Российской Федерации, Законом города Москвы от 25 июня 2008 г. № 28 «Градостроительный кодекс города Москвы», постановлениями Правительства Москвы от 7 апреля 2009 г. № 270-ПП «О создании Городской комиссии по вопросам градостроительства, землепользования и застройки при Правительстве Москвы и об утверждении положений о Городской и окружной комиссиях по вопросам градостроительства, землепользования и застройки при Правительстве Москвы», от 22 марта 2022 г. № 438-ПП «О реализации положений пункта 2 статьи 7 Федерального закона от 14 марта 2022 г. № 58-ФЗ «О внесении изменений в отдельные законодательные акты Российской Федерации» **Правительство Москвы постановляет:**

1. Внести изменения в постановление Правительства Москвы от 28 марта 2017 г. № 120-ПП «Об утверждении правил землепользования и застройки города Москвы»:

1.1. Изображение территориальной зоны на карте градостроительного зонирования «Границы территориальных зон и виды разрешенного использования земельных участков и объектов капитального строительства. Район Краснопахорский города Москвы» раздела 1 книги 13 территориальной части правил землепользования и застройки приложения к постановлению изменить согласно приложению 1 к настоящему постановлению.

1.2. Изображение территориальной зоны на карте градостроительного зонирования «Границы территориальных зон, подзон территориальных зон и предельные параметры разрешенного строительства, реконструкции объектов капитального строительства. Район Краснопахорский города Москвы» раздела 1 книги 13 территориальной части правил землепользования и застройки приложения к постановлению изменить согласно приложению 2 к настоящему постановлению.

1.3. Раздел 2.3 книги 13 территориальной части правил землепользования и застройки приложения к постановлению дополнить подразделом в редакции согласно приложению 3 к настоящему постановлению.


2. Контроль за выполнением настоящего постановления возложить на заместителя Мэра Москвы в Правительстве Москвы по вопросам градостроительной политики и строительства Ефимова В.В.

Мэр Москвы **С.С.Собянин**

Приложение 1
к постановлению Правительства Москвы
от 14 октября 2025 г. № 2492-ПП

Внесение изменения в приложение к постановлению Правительства Москвы
от 28 марта 2017 г. № 120-ПП

Книга 13
Троицкий административный округ города Москвы
Карта градостроительного зонирования
Границы территориальных зон и виды разрешенного использования
земельных участков и объектов капитального строительства
Район Краснопахорский города Москвы

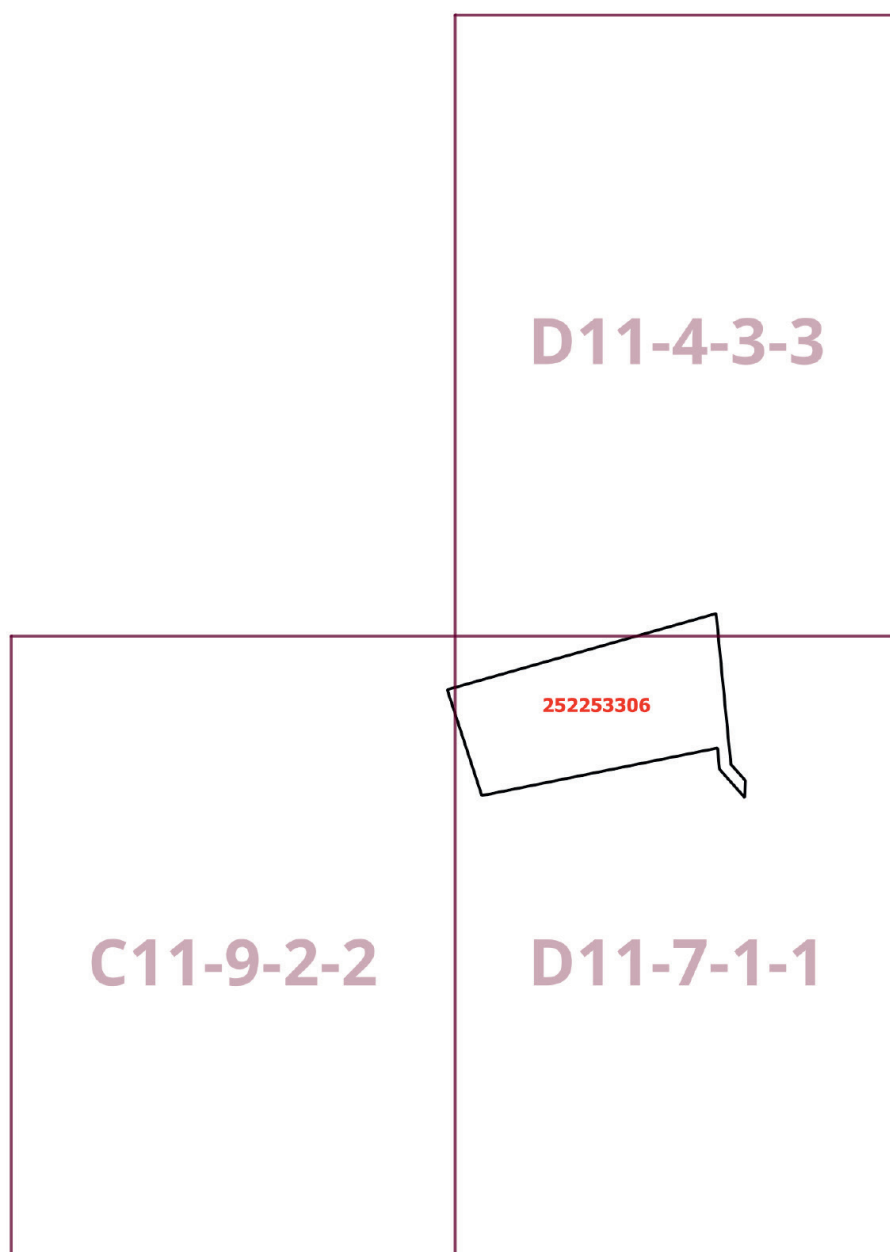

Приложение 2
к постановлению Правительства Москвы
от 14 октября 2025 г. № 2492-ПП

**Внесение изменения в приложение к постановлению Правительства Москвы
от 28 марта 2017 г. № 120-ПП**


Книга 13

Троицкий административный округ города Москвы

Карта градостроительного зонирования

Границы территориальных зон, подзон территориальных зон и предельные параметры
разрешенного строительства, реконструкции объектов капитального строительства

Район Краснопахорский города Москвы

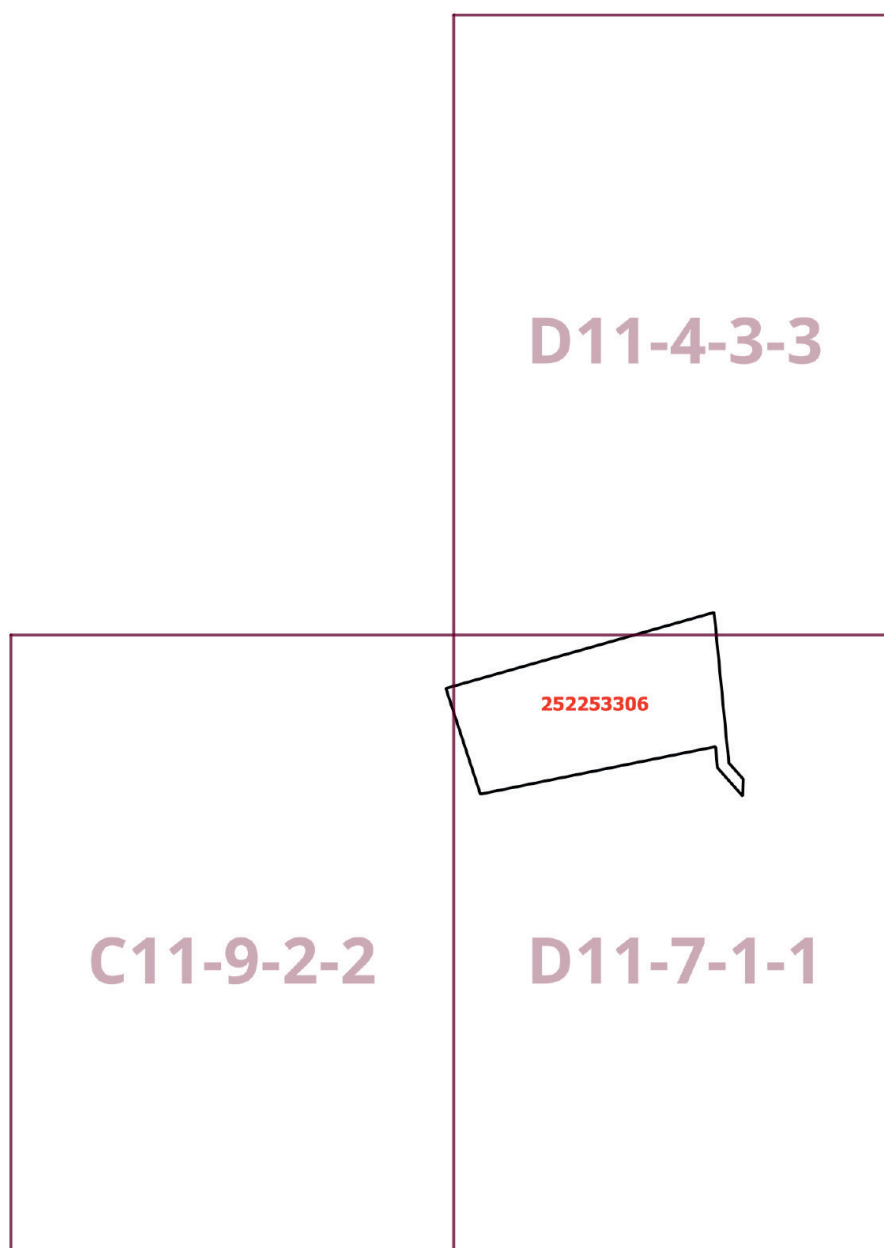

Приложение 3
к постановлению Правительства Москвы
от 14 октября 2025 г. № 2492-ПП

**Внесение изменения в приложение к постановлению Правительства Москвы
от 28 марта 2017 г. № 120-ПП**

Книга 13
Троицкий административный округ города Москвы
2.3. Район Краснопахорский города Москвы

Пункт 417

Территориальная зона	252253306
Основные виды разрешенного использования	6.2. Тяжелая промышленность. 6.2.1. Автомобилестроительная промышленность. 6.3. Легкая промышленность. 6.3.1. Фармацевтическая промышленность. 6.4. Пищевая промышленность. 6.5. Нефтехимическая промышленность. 6.6. Строительная промышленность. 6.7. Энергетика. 6.8. Связь. 6.9. Склад. 6.11. Целлюлозно-бумажная промышленность
Условно разрешенные виды использования	
Вспомогательные виды	
Максимальный процент застройки (%)	Не установлен
Высота застройки (м)	Не установлена
Плотность застройки (тыс.кв.м/га)	Не установлена
Площадь квартир (кв.м)	
Жилая наземная площадь (кв.м)	
Нежилая наземная площадь (кв.м)	
Минимальные и (или) максимальные размеры земельных участков (га)	
Требования к АГО в виде ВПМ или НПМ (ссылка на ГИС ОГД)	
Иные показатели	Общая площадь объектов нового строительства – 8 556,4 кв.м

О внесении изменений в постановление Правительства Москвы от 28 марта 2017 г. № 120-ПП

Постановление Правительства Москвы от 14 октября 2025 года № 2493-ПП

В соответствии с Градостроительным кодексом Российской Федерации, Законом города Москвы от 25 июня 2008 г. № 28 «Градостроительный кодекс города Москвы», постановлениями Правительства Москвы от 7 апреля 2009 г. № 270-ПП «О создании Городской комиссии по вопросам градостроительства, землепользования и застройки при Правительстве Москвы и об утверждении положений о Городской и окружной комиссиях по вопросам градостроительства, землепользования и застройки при Правительстве Москвы», от 22 марта 2022 г. № 438-ПП «О реализации положений пункта 2 статьи 7 Федерального закона от 14 марта 2022 г. № 58-ФЗ «О внесении изменений в отдельные законодательные акты Российской Федерации» **Правительство Москвы постановляет:**

1. Внести изменения в постановление Правительства Москвы от 28 марта 2017 г. № 120-ПП «Об утверждении правил землепользования и застройки города Москвы»:

1.1. Изображение территориальной зоны на карте градостроительного зонирования «Границы территориальных зон и виды разрешенного использования земельных участков и объектов капитального строительства. Центральный административный округ города Москвы» раздела 1 книги 2 территориальной части правил землепользования и застройки приложения к постановлению изменить согласно приложению 1 к настоящему постановлению.

1.2. Изображение территориальной зоны на карте градостроительного зонирования «Границы территориальных зон, подзон территориальных зон и предельные параметры разрешенного строительства, реконструкции объектов капитального строительства. Центральный административный округ города Москвы» раздела 1 книги 2 территориальной части правил землепользования и застройки приложения к постановлению изменить согласно приложению 2 к настоящему постановлению.


2. Контроль за выполнением настоящего постановления возложить на заместителя Мэра Москвы в Правительстве Москвы по вопросам градостроительной политики и строительства Ефимова В.В.

Мэр Москвы **С.С.Собянин**

Приложение 1
*к постановлению Правительства Москвы
от 14 октября 2025 г. № 2493-ПП*

**Внесение изменения в приложение к постановлению Правительства Москвы
от 28 марта 2017 г. № 120-ПП**

Книга 2
Карта градостроительного зонирования
Границы территориальных зон и виды разрешенного использования
земельных участков и объектов капитального строительства
Центральный административный округ города Москвы

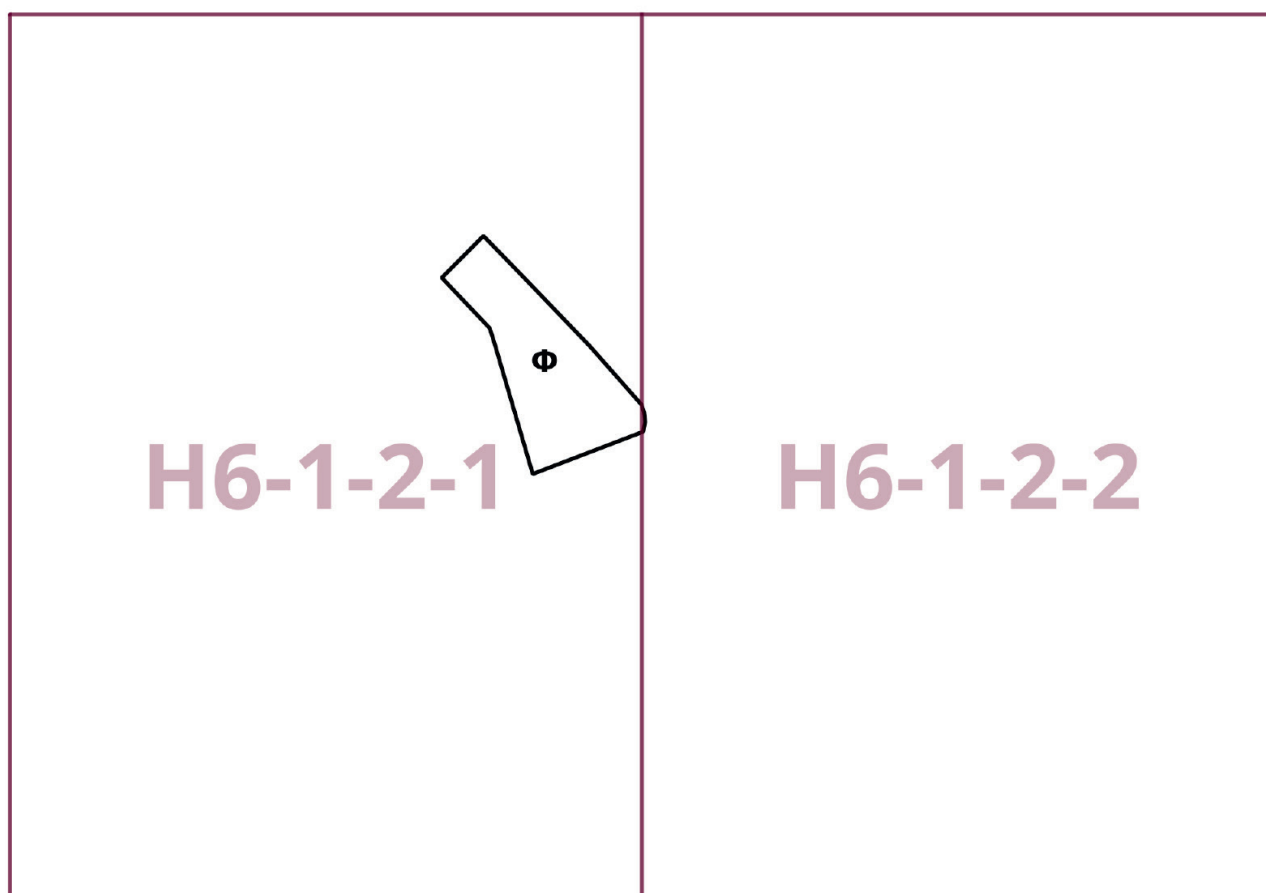

Приложение 2
к постановлению Правительства Москвы
от 14 октября 2025 г. № 2493-ПП


**Внесение изменения в приложение к постановлению Правительства Москвы
от 28 марта 2017 г. № 120-ПП**

Книга 2

Карта градостроительного зонирования

Границы территориальных зон, подзон территориальных зон и предельные параметры
разрешенного строительства, реконструкции объектов капитального строительства

Центральный административный округ города Москвы

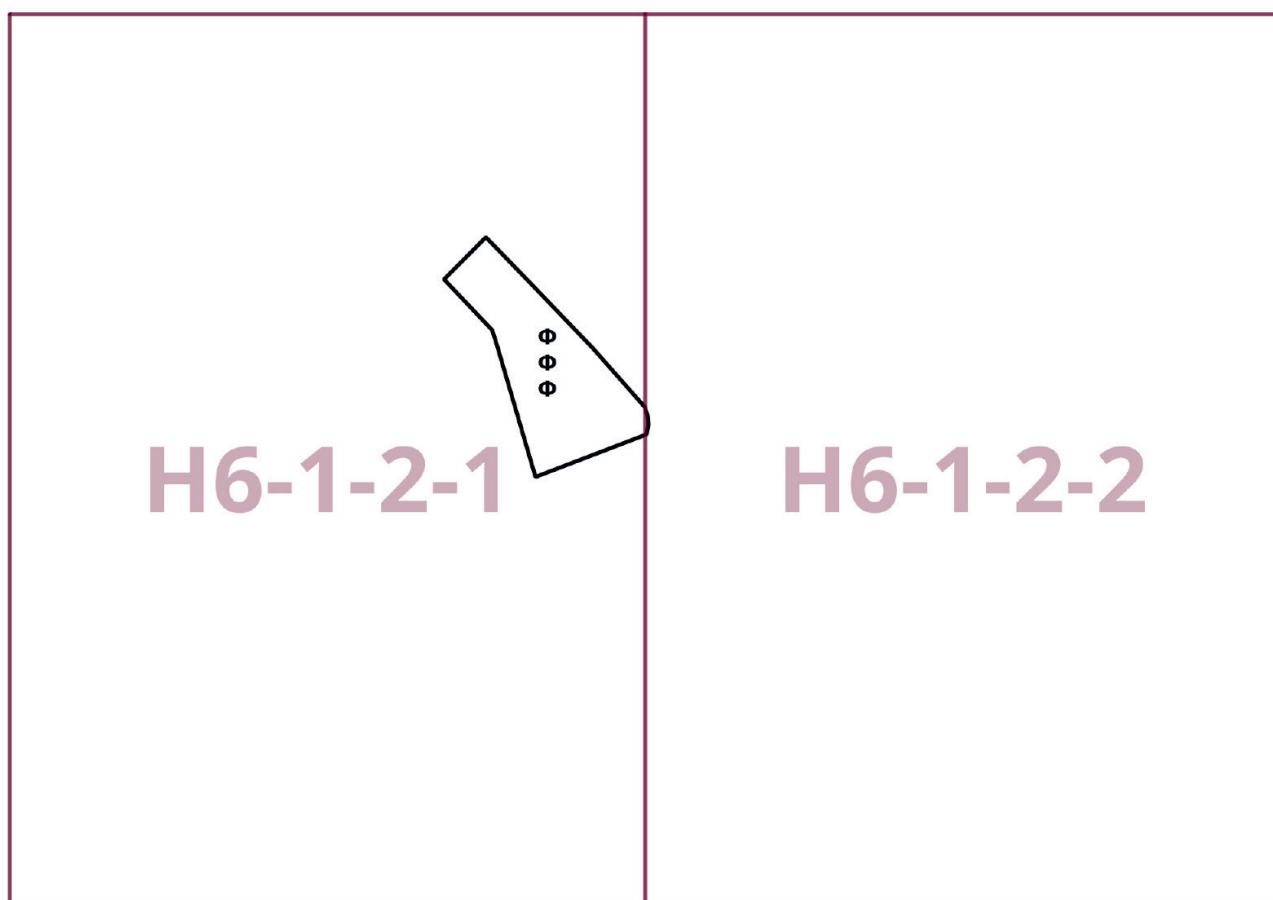

О внесении изменения в постановление Правительства Москвы от 28 марта 2017 г. № 120-ПП

Постановление Правительства Москвы от 14 октября 2025 года № 2494-ПП

В соответствии с Градостроительным кодексом Российской Федерации, Законом города Москвы от 25 июня 2008 г. № 28 «Градостроительный кодекс города Москвы», постановлениями Правительства Москвы от 7 апреля 2009 г. № 270-ПП «О создании Городской комиссии по вопросам градостроительства, землепользования и застройки при Правительстве Москвы и об утверждении положений о Городской и окружной комиссиях по вопросам градостроительства, землепользования и застройки при Правительстве Москвы», от 22 марта 2022 г. № 438-ПП «О реализации положений пункта 2 статьи 7 Федерального закона от 14 марта 2022 г. № 58-ФЗ «О внесении изменений в отдельные законодательные акты Российской Федерации» **Правительство Москвы постановляет:**

1. Внести изменение в постановление Правительства Москвы от 28 марта 2017 г. № 120-ПП «Об утверждении правил землепользования и застройки города Москвы», изменив изображение территориальной зоны на карте градостроительного зонирования «Границы территориальных зон и виды разрешенного использования земельных участков и объектов капитального строительства. Юго-Западный административный округ города Москвы» раздела 1 книги 8 территориальной части правил землепользования и застройки приложения к постановлению согласно приложению к настоящему постановлению.


2. Контроль за выполнением настоящего постановления возложить на заместителя Мэра Москвы в Правительстве Москвы по вопросам градостроительной политики и строительства Ефимова В.В.

Мэр Москвы **С.С.Собянин**

Приложение
к постановлению Правительства Москвы
от 14 октября 2025 г. № 2494-ПП

**Внесение изменения в приложение к постановлению Правительства Москвы
от 28 марта 2017 г. № 120-ПП**

Книга 8
Карта градостроительного зонирования
Границы территориальных зон и виды разрешенного использования
земельных участков и объектов капитального строительства
Юго-Западный административный округ города Москвы

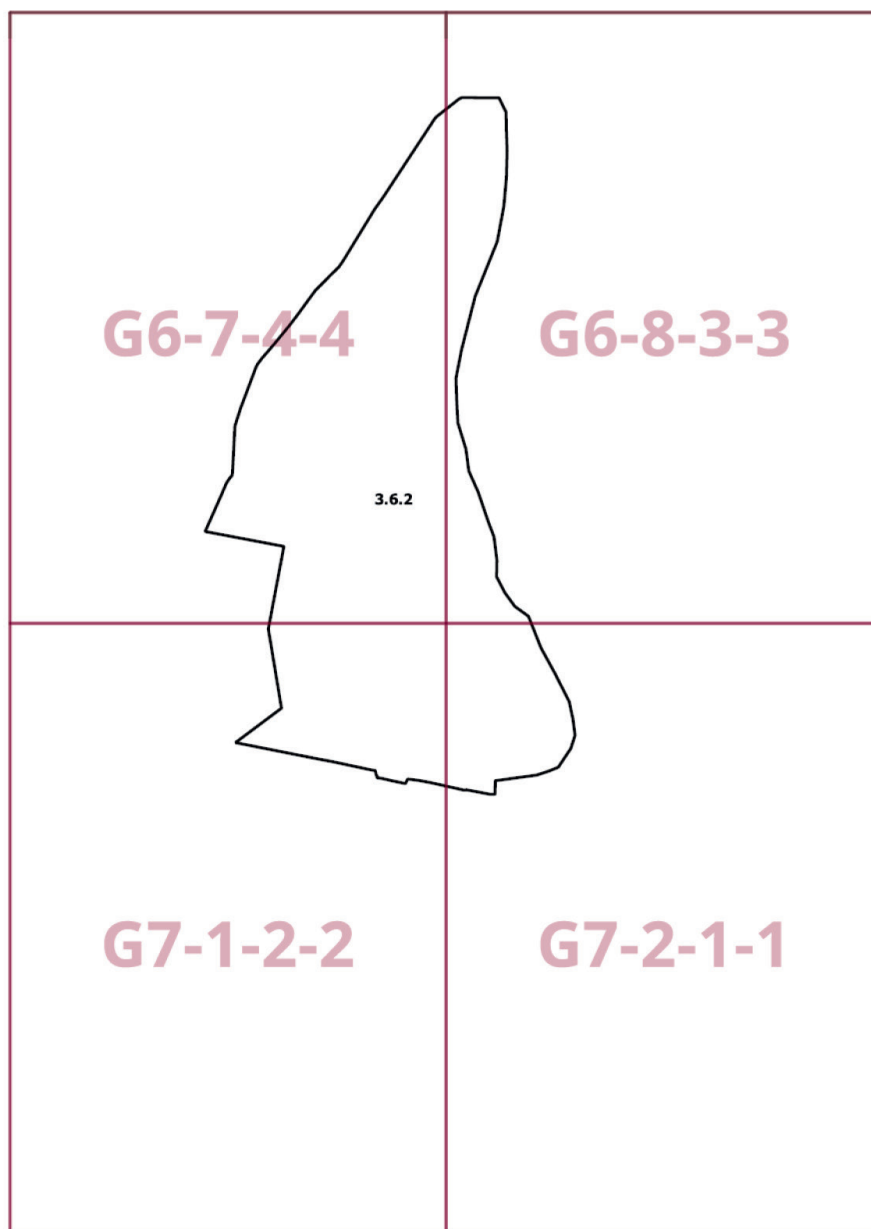

О внесении изменений в постановление Правительства Москвы от 28 марта 2017 г. № 120-ПП

Постановление Правительства Москвы от 14 октября 2025 года № 2495-ПП

В соответствии с Градостроительным кодексом Российской Федерации, Законом города Москвы от 25 июня 2008 г. № 28 «Градостроительный кодекс города Москвы», постановлениями Правительства Москвы от 7 апреля 2009 г. № 270-ПП «О создании Городской комиссии по вопросам градостроительства, землепользования и застройки при Правительстве Москвы и об утверждении положений о Городской и окружной комиссиях по вопросам градостроительства, землепользования и застройки при Правительстве Москвы», от 22 марта 2022 г. № 438-ПП «О реализации положений пункта 2 статьи 7 Федерального закона от 14 марта 2022 г. № 58-ФЗ «О внесении изменений в отдельные законодательные акты Российской Федерации» **Правительство Москвы постановляет:**

1. Внести изменения в постановление Правительства Москвы от 28 марта 2017 г. № 120-ПП «Об утверждении правил землепользования и застройки города Москвы»:

1.1. Карту градостроительного зонирования «Границы территориальных зон и виды разрешенного использования земельных участков и объектов капитального строительства. Северо-Восточный административный округ города Москвы» раздела 1 книги 4 территориальной части правил землепользования и застройки приложения к постановлению дополнить изображением территориальной зоны согласно приложению 1 к настоящему постановлению.

1.2. Карту градостроительного зонирования «Границы территориальных зон, подзон территориальных зон и предельные параметры разрешенного строительства, реконструкции объектов капитального строительства. Северо-Восточный административный округ города Москвы» раздела 1 книги 4 территориальной части правил землепользования и застройки приложения к постановлению дополнить изображением территориальной зоны согласно приложению 2 к настоящему постановлению.

1.3. Изображение территории на карте градостроительного зонирования «Территории, в границах которых предусматривается осуществление деятельности по комплексному развитию территории» раздела 1 книги 14 территориальной части правил землепользования и застройки приложения к постановлению изменить согласно приложению 3 к настоящему постановлению.


2. Контроль за выполнением настоящего постановления возложить на заместителя Мэра Москвы в Правительстве Москвы по вопросам градостроительной политики и строительства Ефимова В.В.

Мэр Москвы **С.С.Собянин**

Приложение 1
к постановлению Правительства Москвы
от 14 октября 2025 г. № 2495-ПП

**Внесение изменения в приложение к постановлению Правительства Москвы
от 28 марта 2017 г. № 120-ПП**

Книга 4
Карта градостроительного зонирования
Границы территориальных зон и виды разрешенного использования
земельных участков и объектов капитального строительства
Северо-Восточный административный округ города Москвы

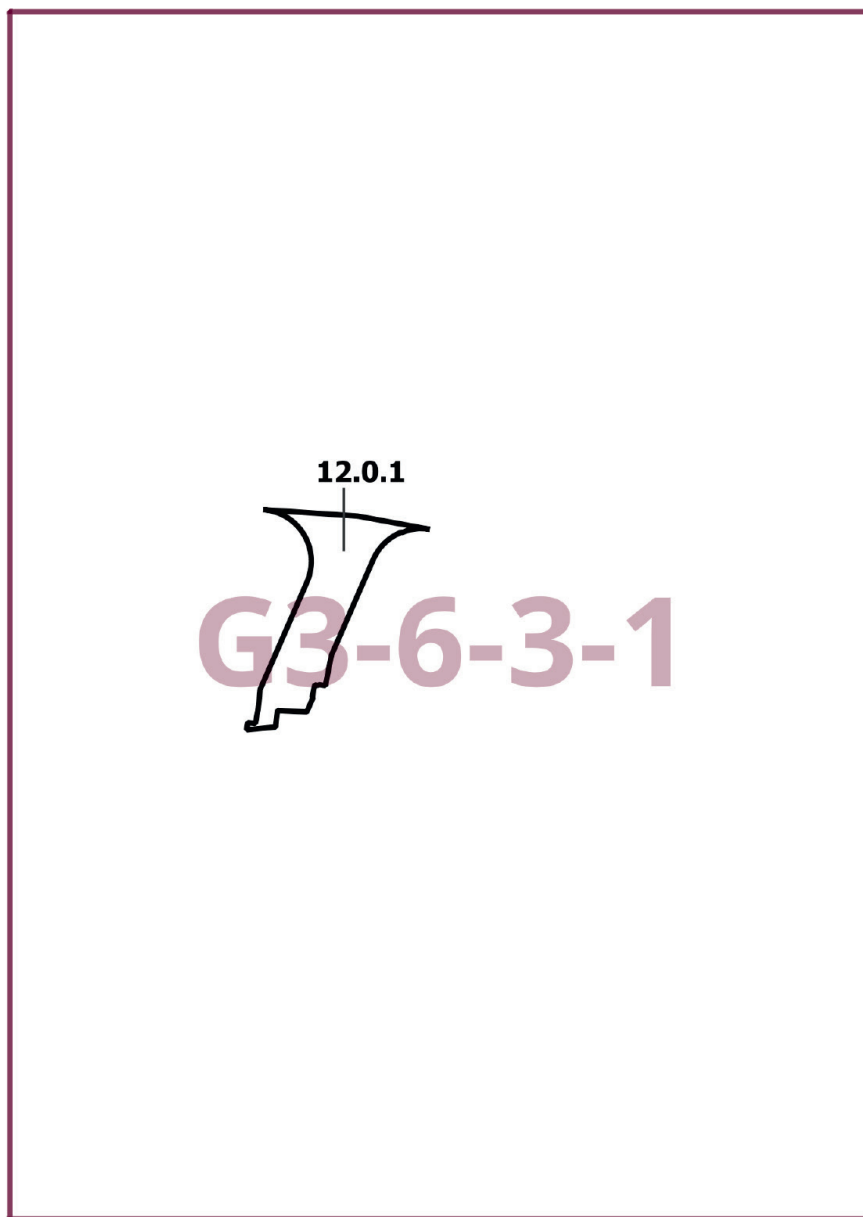


Приложение 2
к постановлению Правительства Москвы
от 14 октября 2025 г. № 2495-ПП

**Внесение изменения в приложение к постановлению Правительства Москвы
от 28 марта 2017 г. № 120-ПП**

Книга 4

Карта градостроительного зонирования

Границы территориальных зон, подзон территориальных зон и предельные параметры
разрешенного строительства, реконструкции объектов капитального строительства
Северо-Восточный административный округ города Москвы

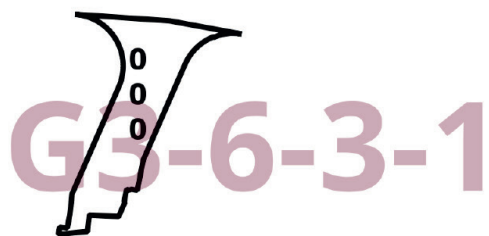


Приложение 3
к постановлению Правительства Москвы
от 14 октября 2025 г. № 2495-ПП

Внесение изменения в приложение к постановлению Правительства Москвы
от 28 марта 2017 г. № 120-ПП

Книга 14

Карта градостроительного зонирования

Территории, в границах которых предусматривается осуществление
деятельности по комплексному развитию территории

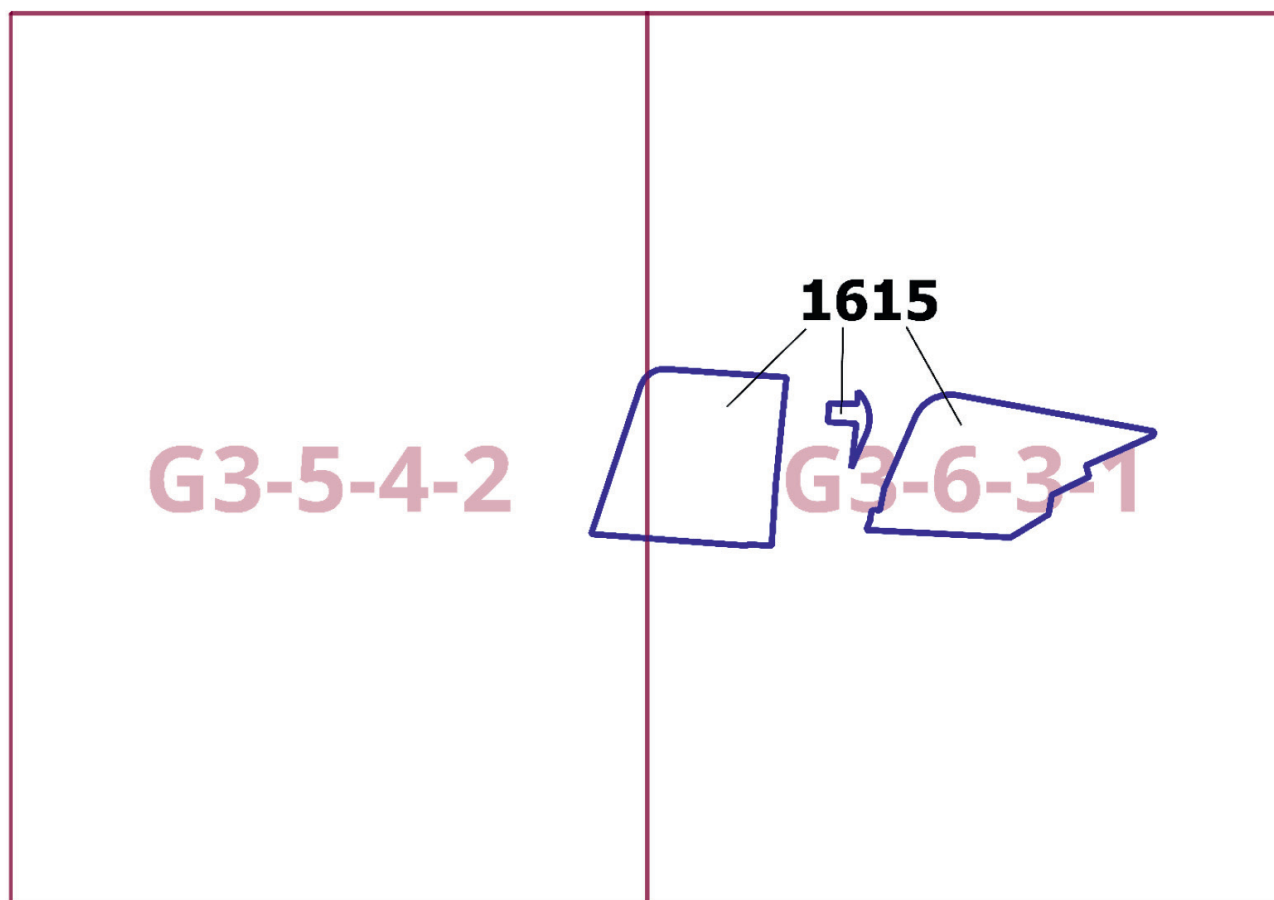

О внесении изменений в постановление Правительства Москвы от 28 марта 2017 г. № 120-ПП

Постановление Правительства Москвы от 14 октября 2025 года № 2496-ПП

В соответствии с Градостроительным кодексом Российской Федерации, Законом города Москвы от 25 июня 2008 г. № 28 «Градостроительный кодекс города Москвы», постановлением Правительства Москвы от 7 апреля 2009 г. № 270-ПП «О создании Городской комиссии по вопросам градостроительства, землепользования и застройки при Правительстве Москвы и об утверждении положений о Городской и окружной комиссиях по вопросам градостроительства, землепользования и застройки при Правительстве Москвы» **Правительство Москвы постановляет:**

1. Внести изменения в постановление Правительства Москвы от 28 марта 2017 г. № 120-ПП «Об утверждении правил землепользования и застройки города Москвы»:

1.1. Изображение территориальной зоны на карте градостроительного зонирования «Границы территориальных зон и виды разрешенного использования земельных участков и объектов капитального строительства. Юго-Западный административный округ города Москвы» раздела 1 книги 8 территориальной части правил землепользования и застройки приложения к постановлению изменить согласно приложению 1 к настоящему постановлению.

1.2. Изображение территориальной зоны на карте градостроительного зонирования «Границы территориальных зон, подзон территориальных зон и предельные параметры разрешенного строительства, реконструкции объектов капитального строительства. Юго-Западный административный округ города Москвы» раздела 1 книги 8 территориальной части правил землепользования и застройки приложения к постановлению изменить согласно приложению 2 к настоящему постановлению.

2. Контроль за выполнением настоящего постановления возложить на заместителя Мэра Москвы в Правительстве Москвы по вопросам градостроительной политики и строительства Ефимова В.В.

Мэр Москвы **С.С.Собянин**

Приложение 1
к постановлению Правительства Москвы
от 14 октября 2025 г. № 2496-ПП

**Внесение изменения в приложение к постановлению Правительства Москвы
от 28 марта 2017 г. № 120-ПП**


Книга 8
Карта градостроительного зонирования
Границы территориальных зон и виды разрешенного использования
земельных участков и объектов капитального строительства
Юго-Западный административный округ города Москвы



Приложение 2
к постановлению Правительства Москвы
от 14 октября 2025 г. № 2496-ПП

**Внесение изменения в приложение к постановлению Правительства Москвы
от 28 марта 2017 г. № 120-ПП**

Книга 8
Карта градостроительного зонирования
Границы территориальных зон, подзон территориальных зон и предельные параметры
разрешенного строительства, реконструкции объектов капитального строительства
Юго-Западный административный округ города Москвы

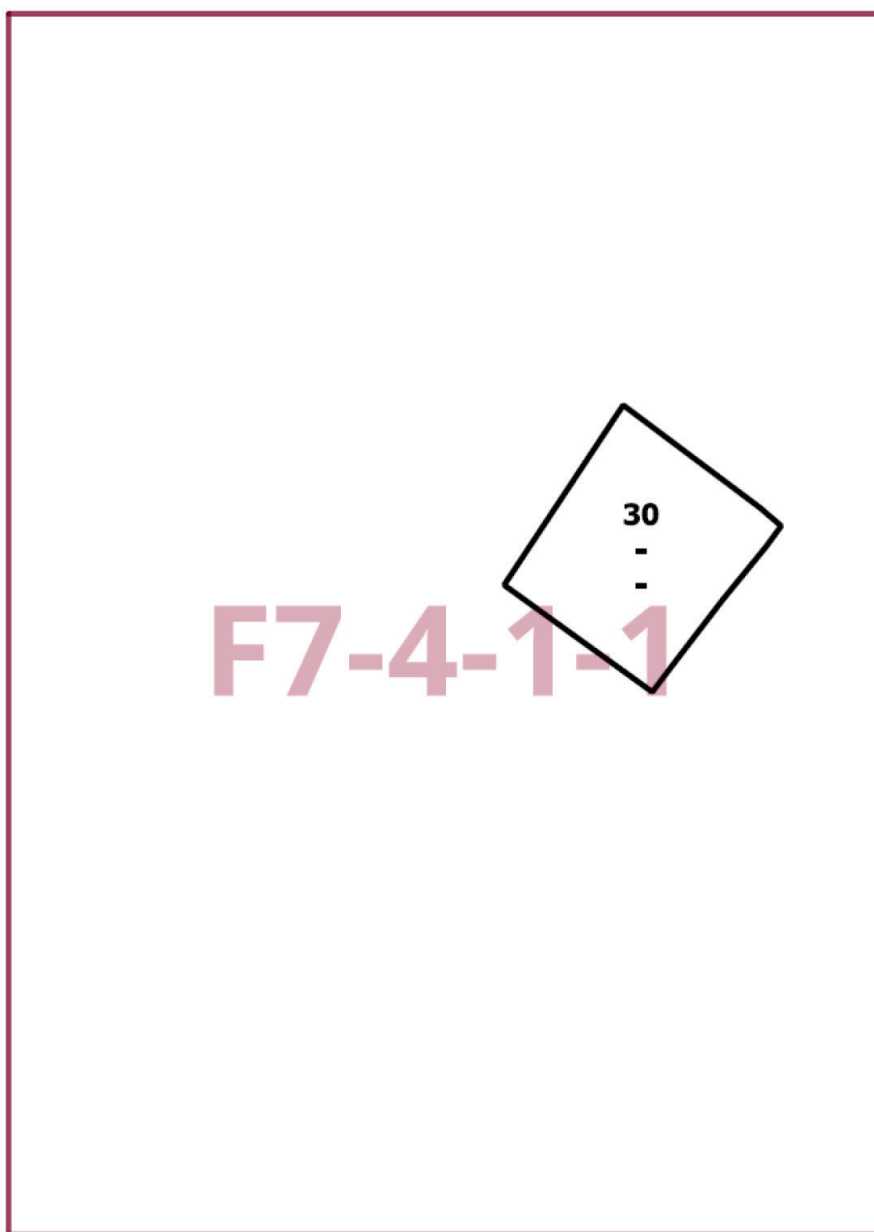

О внесении изменений в постановление Правительства Москвы от 28 марта 2017 г. № 120-ПП

Постановление Правительства Москвы от 15 октября 2025 года № 2507-ПП

В соответствии с Градостроительным кодексом Российской Федерации, Законом города Москвы от 25 июня 2008 г. № 28 «Градостроительный кодекс города Москвы», постановлениями Правительства Москвы от 7 апреля 2009 г. № 270-ПП «О создании Городской комиссии по вопросам градостроительства, землепользования и застройки при Правительстве Москвы и об утверждении положений о Городской и окружной комиссиях по вопросам градостроительства, землепользования и застройки при Правительстве Москвы», от 22 марта 2022 г. № 438-ПП «О реализации положений пункта 2 статьи 7 Федерального закона от 14 марта 2022 г. № 58-ФЗ «О внесении изменений в отдельные законодательные акты Российской Федерации» **Правительство Москвы постановляет:**

1. Внести изменения в постановление Правительства Москвы от 28 марта 2017 г. № 120-ПП «Об утверждении правил землепользования и застройки города Москвы»:

1.1. Карту градостроительного зонирования «Границы территориальных зон и виды разрешенного использования земельных участков и объектов капитального строительства. Южный административный округ города Москвы» раздела 1 книги 7 территориальной части правил

землепользования и застройки приложения к постановлению дополнить изображением территориальной зоны согласно приложению 1 к настоящему постановлению.

1.2. Карту градостроительного зонирования «Границы территориальных зон, подзон территориальных зон и предельные параметры разрешенного строительства, реконструкции объектов капитального строительства. Южный административный округ города Москвы» раздела 1 книги 7 территориальной части правил землепользования и застройки приложения к постановлению дополнить изображением территориальной зоны согласно приложению 2 к настоящему постановлению.

1.3. Раздел 3 книги 7 территориальной части правил землепользования и застройки приложения к постановлению дополнить пунктом в редакции согласно приложению 3 к настоящему постановлению.


2. Контроль за выполнением настоящего постановления возложить на заместителя Мэра Москвы в Правительстве Москвы по вопросам градостроительной политики и строительства Ефимова В.В.

Мэр Москвы **С.С.Собянин**

Приложение 1
*к постановлению Правительства Москвы
от 15 октября 2025 г. № 2507-ПП*

**Внесение изменения в приложение к постановлению Правительства Москвы
от 28 марта 2017 г. № 120-ПП**

Книга 7
Карта градостроительного зонирования
Границы территориальных зон и виды разрешенного использования
земельных участков и объектов капитального строительства
Южный административный округ города Москвы

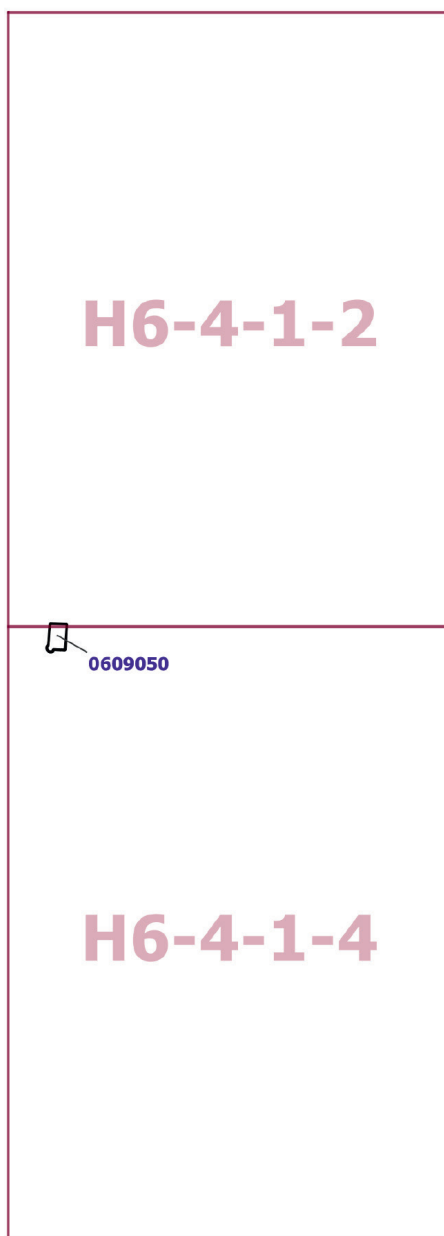

Приложение 2
к постановлению Правительства Москвы
от 15 октября 2025 г. № 2507-ПП


**Внесение изменения в приложение к постановлению Правительства Москвы
от 28 марта 2017 г. № 120-ПП**

Книга 7

Карта градостроительного зонирования

Границы территориальных зон, подзон территориальных зон и предельные параметры
разрешенного строительства, реконструкции объектов капитального строительства

Южный административный округ города Москвы

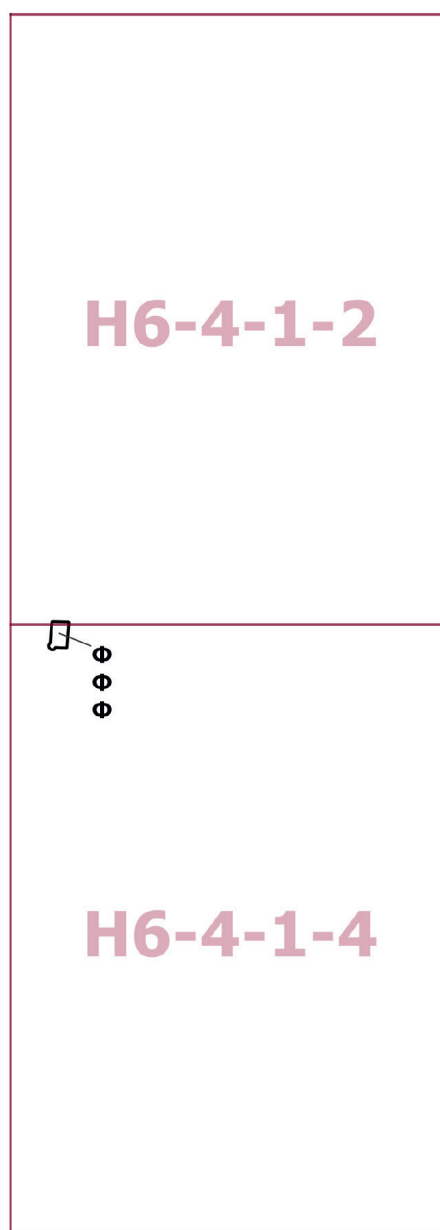

Приложение 3
к постановлению Правительства Москвы
от 15 октября 2025 г. № 2507-ПП

**Внесение изменения в приложение к постановлению Правительства Москвы
от 28 марта 2017 г. № 120-ПП**

Книга 7
Южный административный округ города Москвы

№ п/п	Районы	Номер территориальной зоны	Коды видов разрешенного использования земельных участков и объектов капитального строительства
73	Даниловский	0609050	2.7.1, 3.2.2, 3.2.3, 3.3, 3.4.1, 3.4.2, 3.5.1, 3.5.2, 3.6.1, 3.8.1, 3.10.1, 4.1, 4.4, 4.5, 4.6, 4.8.1, 4.9, 4.9.2, 4.10, 5.1.2, 5.1.3, 5.1.4, 5.1.5, 12.0.1, 12.0.2

**О внесении изменений в постановление Правительства Москвы
от 28 марта 2017 г. № 120-ПП**

Постановление Правительства Москвы от 15 октября 2025 года № 2508-ПП

В соответствии с Градостроительным кодексом Российской Федерации, Законом города Москвы от 25 июня 2008 г. № 28 «Градостроительный кодекс города Москвы», постановлениями Правительства Москвы от 7 апреля 2009 г. № 270-ПП «О создании Городской комиссии по вопросам градостроительства, землепользования и застройки при Правительстве Москвы и об утверждении положений о Городской и окружной комиссиях по вопросам градостроительства, землепользования и застройки при Правительстве Москвы», от 22 марта 2022 г. № 438-ПП «О реализации положений пункта 2 статьи 7 Федерального закона от 14 марта 2022 г. № 58-ФЗ «О внесении изменений в отдельные законодательные акты Российской Федерации» **Правительство Москвы постановляет:**

1. Внести изменения в постановление Правительства Москвы от 28 марта 2017 г. № 120-ПП «Об утверждении правил землепользования и застройки города Москвы»:

1.1. Карту градостроительного зонирования «Границы территориальных зон и виды разрешенного использования земельных участков и объектов капитального строительства. Юго-Восточный административный округ города Москвы» раздела 1 книги 6 территориальной части правил землепользования и застройки приложения к по-

становлению дополнить изображением территориальной зоны согласно приложению 1 к настоящему постановлению.

1.2. Карту градостроительного зонирования «Границы территориальных зон, подзон территориальных зон и предельные параметры разрешенного строительства, реконструкции объектов капитального строительства. Юго-Восточный административный округ города Москвы» раздела 1 книги 6 территориальной части правил землепользования и застройки приложения к постановлению дополнить изображением территориальной зоны согласно приложению 2 к настоящему постановлению.

1.3. Раздел 3 книги 6 территориальной части правил землепользования и застройки приложения к постановлению дополнить пунктом в редакции согласно приложению 3 к настоящему постановлению.


2. Контроль за выполнением настоящего постановления возложить на заместителя Мэра Москвы в Правительстве Москвы по вопросам градостроительной политики и строительства Ефимова В.В.

Мэр Москвы **С.С.Собянин**

Приложение 1
к постановлению Правительства Москвы
от 15 октября 2025 г. № 2508-ПП

**Внесение изменения в приложение к постановлению Правительства Москвы
от 28 марта 2017 г. № 120-ПП**


Книга 6
Карта градостроительного зонирования
Границы территориальных зон и виды разрешенного использования
земельных участков и объектов капитального строительства
Юго-Восточный административный округ города Москвы

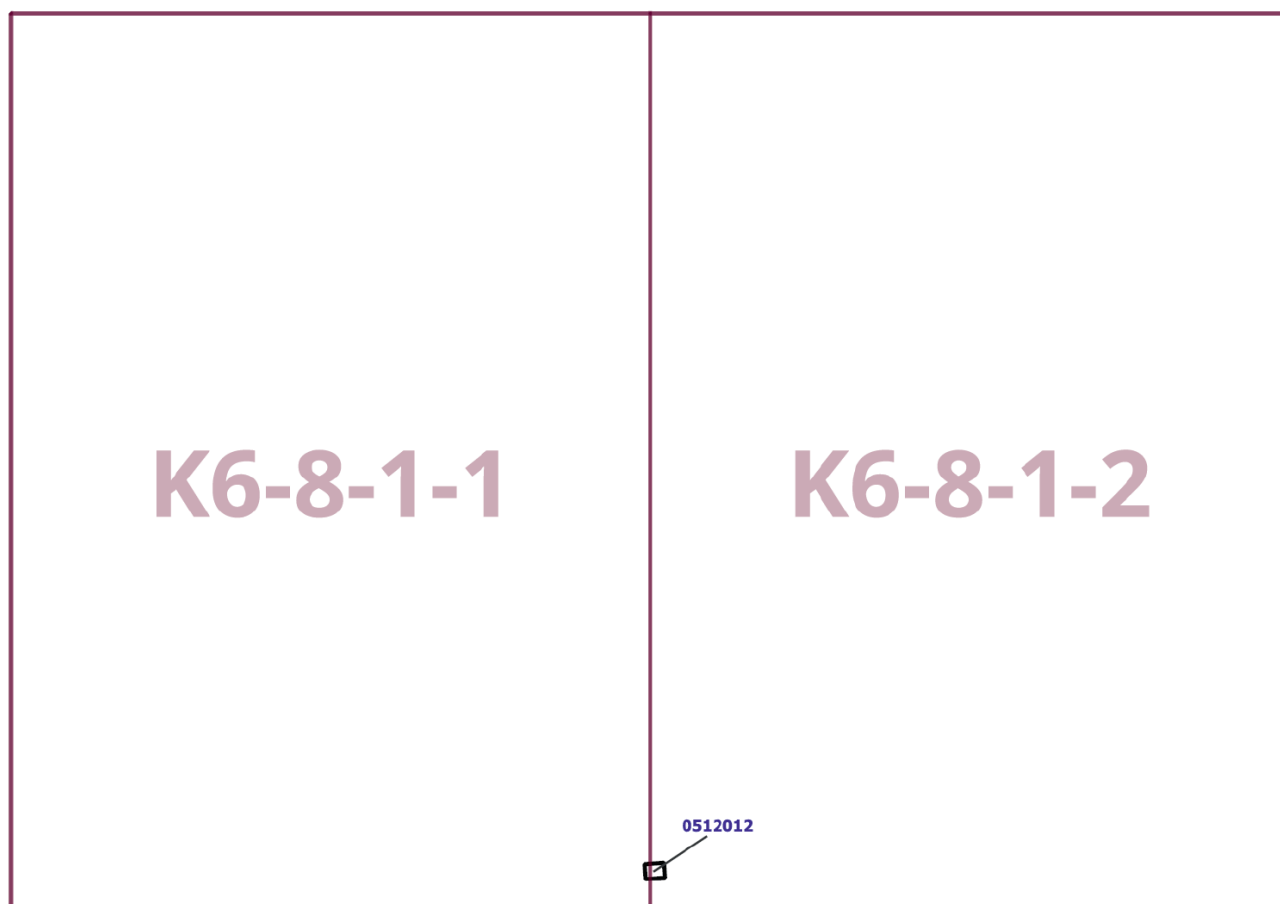

Приложение 2
к постановлению Правительства Москвы
от 15 октября 2025 г. № 2508-ПП

**Внесение изменения в приложение к постановлению Правительства Москвы
от 28 марта 2017 г. № 120-ПП**

Книга 6
Карта градостроительного зонирования
Границы территориальных зон, подзон территориальных зон и предельные параметры
разрешенного строительства, реконструкции объектов капитального строительства
Юго-Восточный административный округ города Москвы

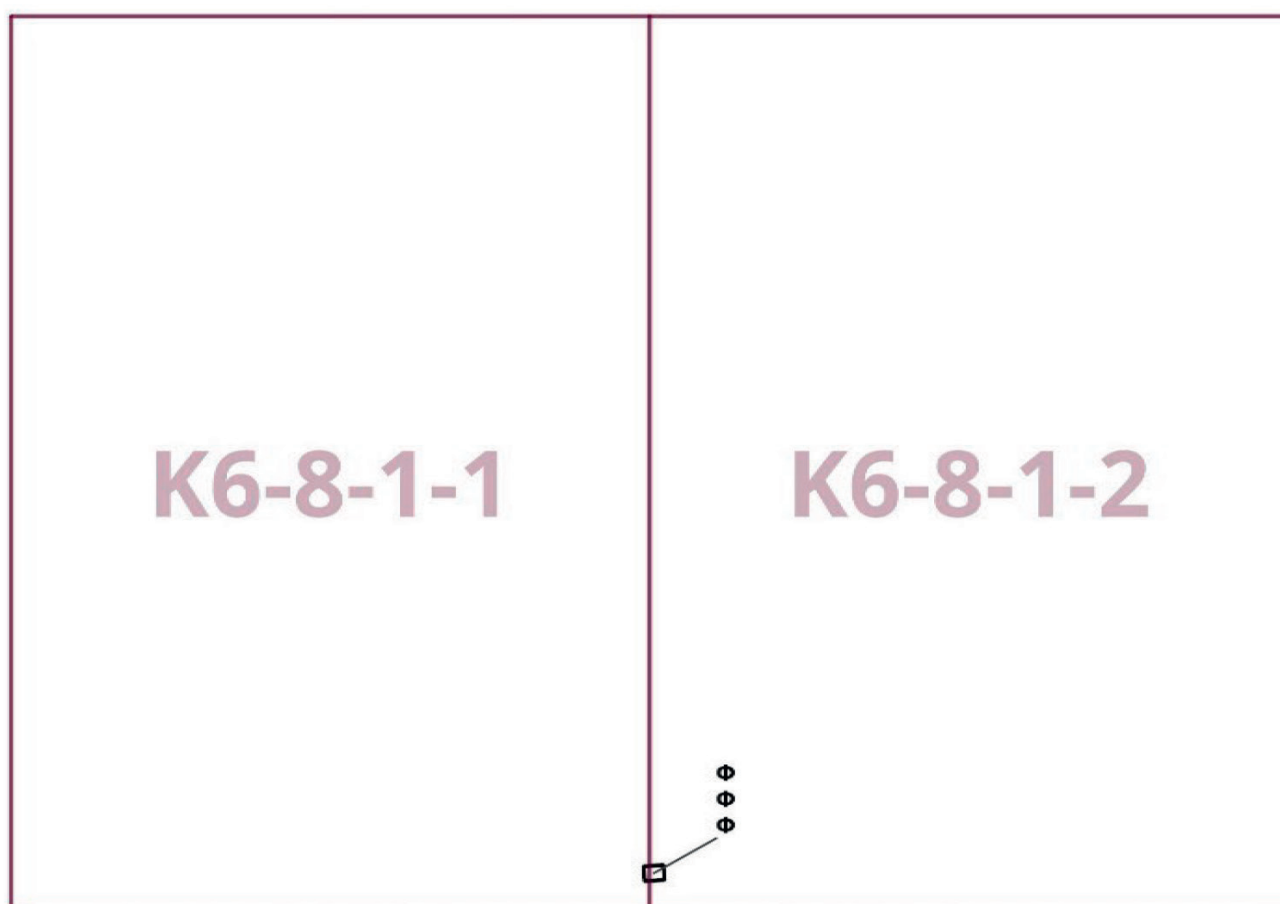

Приложение 3

к постановлению Правительства Москвы
от 15 октября 2025 г. № 2508-ПП

Внесение изменения в приложение к постановлению Правительства Москвы от 28 марта 2017 г. № 120-ПП

Книга 6

Юго-Восточный административный округ города Москвы

№ пункта	Районы	Номер территориальной зоны	Коды видов разрешенного использования земельных участков и объектов капитального строительства
93	Некрасовка	0512012	2.7.1, 3.2.2, 3.2.3, 3.3, 3.4.1, 3.5.1, 3.5.2, 3.6.1, 3.8.1, 3.10.1, 4.1, 4.4, 4.5, 4.6, 4.8.1, 4.9, 4.9.2, 4.10, 5.1.2, 5.1.3, 5.1.4, 5.1.5, 12.0.1, 12.0.2

О внесении изменений в постановление Правительства Москвы от 28 марта 2017 г. № 120-ПП

Постановление Правительства Москвы от 15 октября 2025 года № 2509-ПП

В соответствии с Градостроительным кодексом Российской Федерации, Законом города Москвы от 25 июня 2008 г. № 28 «Градостроительный кодекс города Москвы», постановлениями Правительства Москвы от 7 апреля 2009 г. № 270-ПП «О создании Городской комиссии по вопросам градостроительства, землепользования и застройки при Правительстве Москвы и об утверждении положений о Городской и окружной комиссиях по вопросам градостроительства, землепользования и застройки при Правительстве Москвы», от 22 марта 2022 г. № 438-ПП «О реализации положений пункта 2 статьи 7 Федерального закона от 14 марта 2022 г. № 58-ФЗ «О внесении изменений в отдельные законодательные акты Российской Федерации» **Правительство Москвы постановляет:**

1. Внести изменения в постановление Правительства Москвы от 28 марта 2017 г. № 120-ПП «Об утверждении правил землепользования и застройки города Москвы»:

1.1. Изображение территориальной зоны на карте градостроительного зонирования «Границы территориальных зон и виды разрешенного использования земельных участков и объектов капитального строительства. Юго-Восточный административный округ города Москвы»

раздела 1 книги 6 территориальной части правил землепользования и застройки приложения к постановлению изменить согласно приложению 1 к настоящему постановлению.

1.2. Изображение территориальной зоны на карте градостроительного зонирования «Границы территориальных зон, подзон территориальных зон и предельные параметры разрешенного строительства, реконструкции объектов капитального строительства. Юго-Восточный административный округ города Москвы» раздела 1 книги 6 территориальной части правил землепользования и застройки приложения к постановлению изменить согласно приложению 2 к настоящему постановлению.


2. Контроль за выполнением настоящего постановления возложить на заместителя Мэра Москвы в Правительстве Москвы по вопросам градостроительной политики и строительства Ефимова В.В.

Мэр Москвы **С.С.Собянин**

Приложение 1
*к постановлению Правительства Москвы
от 15 октября 2025 г. № 2509-ПП*

**Внесение изменения в приложение к постановлению Правительства Москвы
от 28 марта 2017 г. № 120-ПП**

Книга 6
Карта градостроительного зонирования
Границы территориальных зон и виды разрешенного использования
земельных участков и объектов капитального строительства
Юго-Восточный административный округ города Москвы

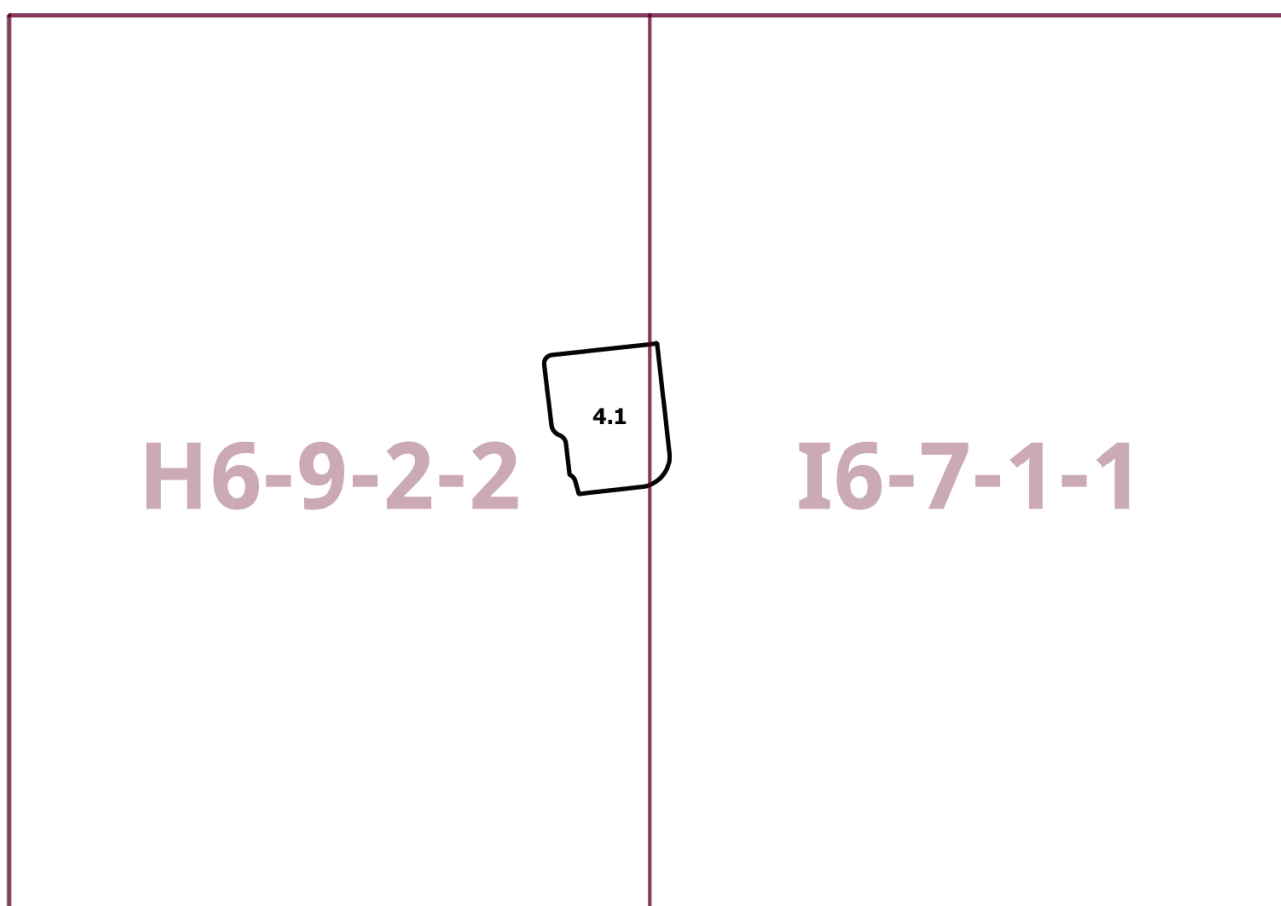


Приложение 2
к постановлению Правительства Москвы
от 15 октября 2025 г. № 2509-ПП

**Внесение изменения в приложение к постановлению Правительства Москвы
от 28 марта 2017 г. № 120-ПП**

Книга 6

Карта градостроительного зонирования

Границы территориальных зон, подзон территориальных зон и предельные параметры
разрешенного строительства, реконструкции объектов капитального строительства
Юго-Восточный административный округ города Москвы

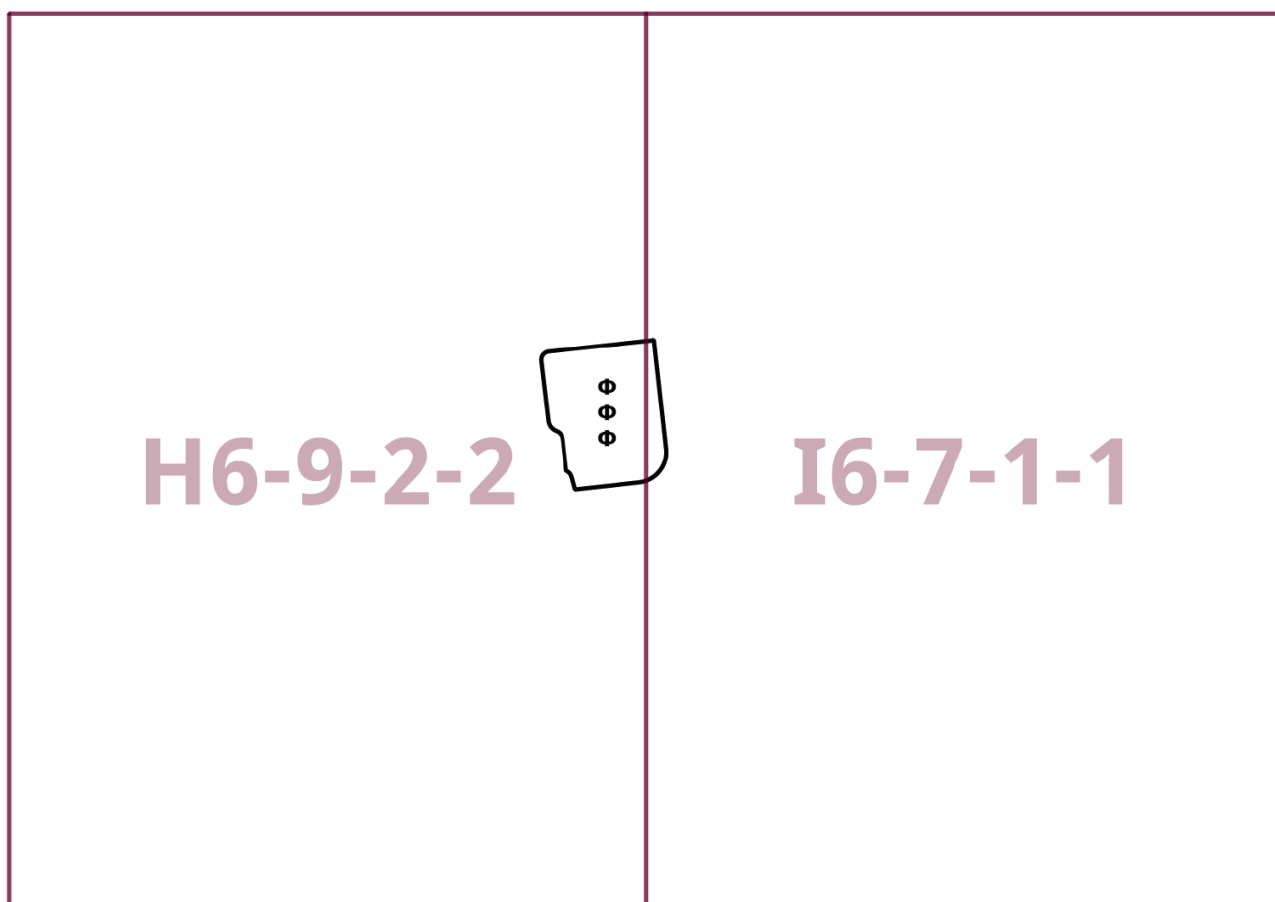

О внесении изменений в постановление Правительства Москвы от 28 марта 2017 г. № 120-ПП

Постановление Правительства Москвы от 15 октября 2025 года № 2510-ПП

В соответствии с Градостроительным кодексом Российской Федерации, Законом города Москвы от 25 июня 2008 г. № 28 «Градостроительный кодекс города Москвы», постановлениями Правительства Москвы от 7 апреля 2009 г. № 270-ПП «О создании Городской комиссии по вопросам градостроительства, землепользования и застройки при Правительстве Москвы и об утверждении положений о Городской и окружной комиссиях по вопросам градостроительства, землепользования и застройки при Правительстве Москвы», от 22 марта 2022 г. № 438-ПП «О реализации положений пункта 2 статьи 7 Федерального закона от 14 марта 2022 г. № 58-ФЗ «О внесении изменений в отдельные законодательные акты Российской Федерации» **Правительство Москвы постановляет:**

1. Внести изменения в постановление Правительства Москвы от 28 марта 2017 г. № 120-ПП «Об утверждении правил землепользования и застройки города Москвы»:

1.1. Карту градостроительного зонирования «Границы территориальных зон и виды разрешенного использования земельных участков и объектов капитального строительства. Центральный административный округ города Москвы» раздела 1 книги 2 территориальной части правил землепользования и застройки приложения к постановлению дополнить изображением территориальной зоны согласно приложению 1 к настоящему постановлению.

1.2. Карту градостроительного зонирования «Границы территориальных зон, подзон территориальных зон и предельные параметры разрешенного строительства, реконструкции объектов капитального строительства. Центральный административный округ города Москвы» раздела 1 книги 2 территориальной части правил землепользования и застройки приложения к постановлению дополнить изображением территориальной зоны согласно приложению 2 к настоящему постановлению.

1.3. В пункте 54 с номером территориальной зоны 0105014 раздела 3 книги 2 территориальной части правил землепользования и застройки приложения к постановлению цифры «54» заменить цифрами «82».

1.4. Раздел 3 книги 2 территориальной части правил землепользования и застройки приложения к постановлению дополнить пунктом в редакции согласно приложению 3 к настоящему постановлению.


2. Контроль за выполнением настоящего постановления возложить на заместителя Мэра Москвы в Правительстве Москвы по вопросам градостроительной политики и строительства Ефимова В.В.

Мэр Москвы **С.С.Собянин**

Приложение 1
к постановлению Правительства Москвы
от 15 октября 2025 г. № 2510-ПП

**Внесение изменения в приложение к постановлению Правительства Москвы
от 28 марта 2017 г. № 120-ПП**

Книга 2
Карта градостроительного зонирования
Границы территориальных зон и виды разрешенного использования
земельных участков и объектов капитального строительства
Центральный административный округ города Москвы

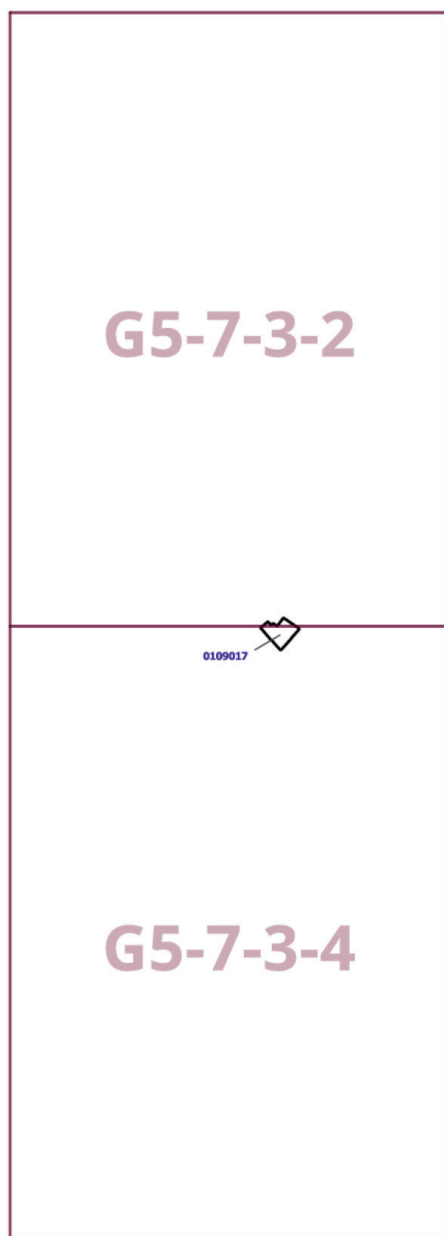

Приложение 2
к постановлению Правительства Москвы
от 15 октября 2025 г. № 2510-ПП


**Внесение изменения в приложение к постановлению Правительства Москвы
от 28 марта 2017 г. № 120-ПП**

Книга 2

Карта градостроительного зонирования

Границы территориальных зон, подзон территориальных зон и предельные параметры
разрешенного строительства, реконструкции объектов капитального строительства

Центральный административный округ города Москвы

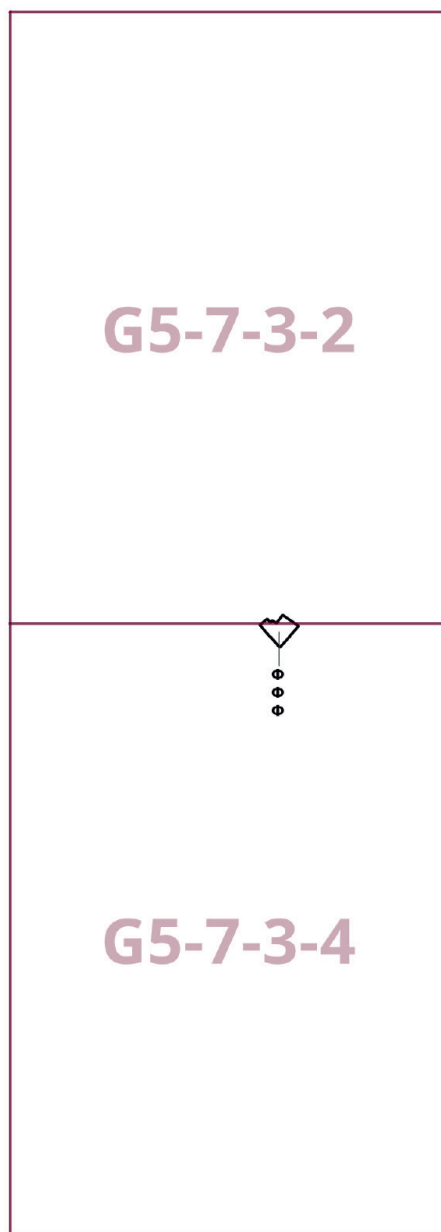

Приложение 3

к постановлению Правительства Москвы
от 15 октября 2025 г. № 2510-ПП

Внесение изменения в приложение к постановлению Правительства Москвы от 28 марта 2017 г. № 120-ПП

Книга 2

Центральный административный округ города Москвы

№ п/п	Районы	Номер территориальной зоны	Коды видов разрешенного использования земельных участков и объектов капитального строительства
85	Хамовники	0109017	2.7.1, 3.2.2, 3.2.3, 3.3, 3.4.1, 3.5.1, 3.5.2, 3.6.1, 3.8.1, 3.10.1, 4.1, 4.4, 4.5, 4.6, 4.8.1, 4.9, 4.9.2, 4.10, 5.1.2, 5.1.3, 5.1.4, 5.1.5, 12.0.1, 12.0.2

О внесении изменений в постановление Правительства Москвы от 28 марта 2017 г. № 120-ПП

Постановление Правительства Москвы от 15 октября 2025 года № 2511-ПП

В соответствии с Градостроительным кодексом Российской Федерации, Законом города Москвы от 25 июня 2008 г. № 28 «Градостроительный кодекс города Москвы», постановлениями Правительства Москвы от 7 апреля 2009 г. № 270-ПП «О создании Городской комиссии по вопросам градостроительства, землепользования и застройки при Правительстве Москвы и об утверждении положений о Городской и окружной комиссиях по вопросам градостроительства, землепользования и застройки при Правительстве Москвы», от 22 марта 2022 г. № 438-ПП «О реализации положений пункта 2 статьи 7 Федерального закона от 14 марта 2022 г. № 58-ФЗ «О внесении изменений в отдельные законодательные акты Российской Федерации» **Правительство Москвы постановляет:**

1. Внести изменения в постановление Правительства Москвы от 28 марта 2017 г. № 120-ПП «Об утверждении правил землепользования и застройки города Москвы»:

1.1. Карту градостроительного зонирования «Границы территориальных зон и виды разрешенного использования земельных участков и объектов капитального строительства. Район Троицк города Москвы» раздела 1 книги 13 территориальной части правил землепользования и застройки приложения к постановлению дополнить изображением территориальной зоны согласно приложению 1 к настоящему постановлению.

1.2. Карту градостроительного зонирования «Границы территориальных зон, подзон территориальных зон и предельные параметры разрешенного строительства, реконструкции объектов капитального строительства. Район Троицк города Москвы» раздела 1 книги 13 территориальной части правил землепользования и застройки приложения к постановлению дополнить изображением территориальной зоны согласно приложению 2 к настоящему постановлению.


2. Контроль за выполнением настоящего постановления возложить на заместителя Мэра Москвы в Правительстве Москвы по вопросам градостроительной политики и строительства Ефимова В.В.

Мэр Москвы **С.С.Собянин**

Приложение 1
*к постановлению Правительства Москвы
от 15 октября 2025 г. № 2511-ПП*

**Внесение изменения в приложение к постановлению Правительства Москвы
от 28 марта 2017 г. № 120-ПП**

Книга 13
Троицкий административный округ города Москвы
Карта градостроительного зонирования
Границы территориальных зон и виды разрешенного использования
земельных участков и объектов капитального строительства
Район Троицк города Москвы

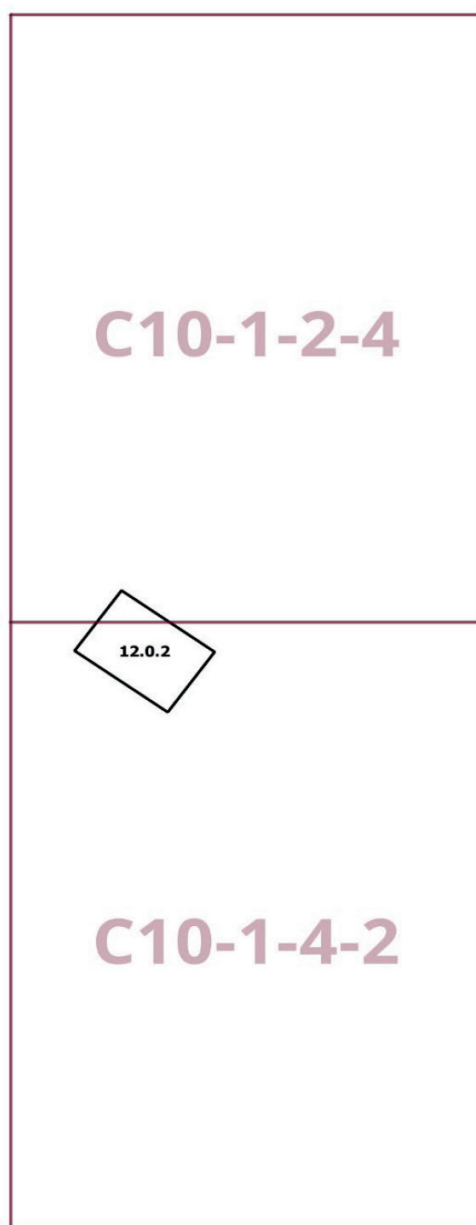

Приложение 2
к постановлению Правительства Москвы
от 15 октября 2025 г. № 2511-ПП

**Внесение изменения в приложение к постановлению Правительства Москвы
от 28 марта 2017 г. № 120-ПП**


Книга 13

Троицкий административный округ города Москвы

Карта градостроительного зонирования

Границы территориальных зон, подзон территориальных зон и предельные параметры
разрешенного строительства, реконструкции объектов капитального строительства

Район Троицк города Москвы

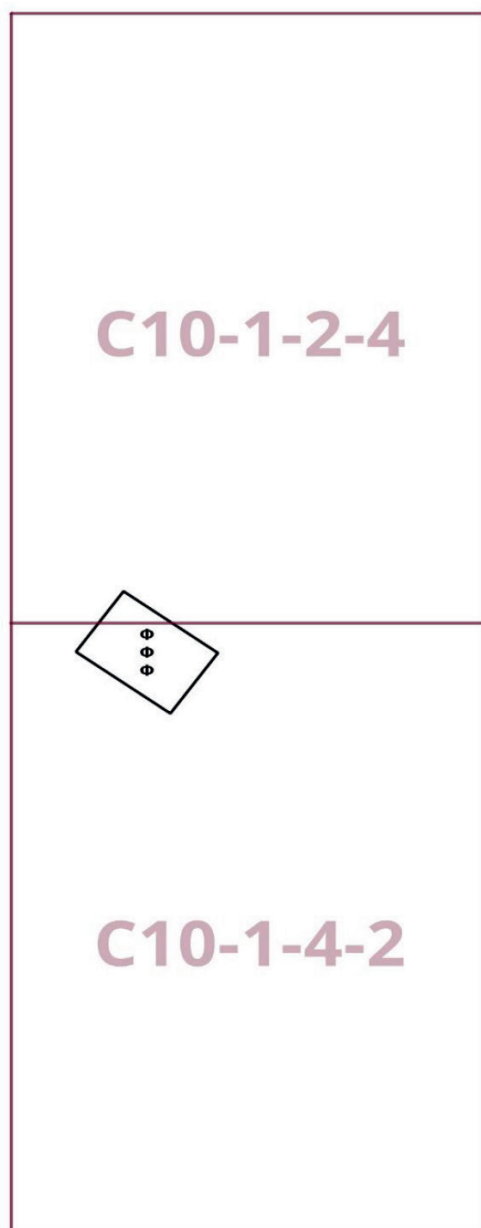

Об утверждении проекта планировки территории вблизи владения 32 по Волоколамскому шоссе и владений 17–22 по Авиационной улице

Постановление Правительства Москвы от 15 октября 2025 года № 2512-ПП

В соответствии с Градостроительным кодексом Российской Федерации, Законом города Москвы от 25 июня 2008 г. № 28 «Градостроительный кодекс города Москвы», постановлениями Правительства Москвы от 28 марта 2017 г. № 120-ПП «Об утверждении правил землепользования и застройки города Москвы», от 22 марта 2022 г. № 438-ПП «О реализации положений пункта 2 статьи 7 Федерального закона от 14 марта 2022 г. № 58-ФЗ «О внесении изменений в отдельные законодательные акты Российской Федерации», от 24 октября 2023 г. № 2035-ПП «Об утверждении Положения об особенностях состава, порядка подготовки и согласования проектов планировки территории в целях комплексного развития территории, проектов планировки территории, включающих территории особых экономических зон, а также проектов планировки территории, подготавливаемых за счет средств бюджета города Москвы, в городе Москве» и в целях реализации постановления Правительства Москвы от 15 октября 2024 г. № 2327-ПП «О комплексном развитии территорий нежилкой застройки города Москвы, расположенных по адресам: г. Москва, Волоколамское ш., вл. 32, Авиационная ул., вл. 17–22» **Правительство Москвы постановляет:**

1. Утвердить проект планировки территории вблизи владения 32 по Волоколамскому шоссе и владений 17–22 по Авиационной улице (приложение).

2. Контроль за выполнением настоящего постановления возложить на заместителя Мэра Москвы в Правительстве Москвы по вопросам градостроительной политики и строительства Ефимова В.В.

Мэр Москвы **С.С.Собянин**

Приложение
к постановлению Правительства Москвы
от 15 октября 2025 г. № 2512-ПП

Проект планировки территории вблизи владения 32 по Волоколамскому шоссе и владений 17–22 по Авиационной улице

1. Положение о планировке территории

1.1. Пояснительная записка

Территория в границах подготовки проекта планировки территории площадью 1,24 га расположена в районе Шукино города Москвы и ограничена:

- с севера – особо охраняемой зеленой территорией;
- с востока – территориями гостиницы «Покровское-Стрешнево» и Федерального государственного бюджетного учреждения «Национальный медицинский исследовательский центр оториноларингологии Федерального медико-биологического агентства», особо охраняемой зеленой территорией;
- с юга – Волоколамским шоссе, Авиационной улицей;
- с запада – улицей Академика Курчатова.

Проект планировки территории подготовлен в целях реализации постановления Правительства Москвы от 15 октября 2024 г. № 2327-ПП «О комплексном развитии территорий нежилкой застройки города Москвы, расположенных по адресам: г. Москва, Волоколамское ш., вл. 32, Авиационная ул., вл. 17–22».

Транспортное обслуживание проектируемой территории осуществляется по Волоколамскому шоссе – маги-

стральной улице общегородского значения I класса и по улице Академика Курчатова – магистральной улице общегородского значения II класса.

В границах подготовки проекта планировки территории расположены общественные, коммунальные и складские объекты.

Проектом планировки территории предусматривается строительство объектов капитального строительства нежилкой назначения суммарной поэтажной площадью 76,16 тыс.кв.м (№ зоны планируемого размещения объекта капитального строительства на чертеже «Планировочная организация территории»), в том числе:

- общественно-делового здания с подземным паркингом с установкой электросирены региональной системы оповещения населения города Москвы о чрезвычайных ситуациях на кровле здания суммарной поэтажной площадью 60,16 тыс.кв.м (зона № 1.1);
- общественно-делового здания с подземным паркингом суммарной поэтажной площадью 16,00 тыс.кв.м (зона № 2.1).

Проектом планировки территории мероприятия по развитию транспортного обслуживания территории

не предусматриваются. Число организуемых парковок (парковочных мест) принять равным в соответствии с действующими нормативами.

Мероприятия по инженерному обеспечению территории (в том числе по перекладке, переустройству и реконструкции существующих сетей с сохранением обеспечения потребителей) и параметры инженерных коммуникаций уточняются на последующих стадиях проектирования в соответствии с техническими условиями эксплуатирующих организаций на присоединение планируемых объектов капитального строительства к сетям инженерно-технического обеспечения, электрическим сетям, сетям связи.

На следующей стадии проектирования необходимо предусмотреть мероприятия, направленные на сохранность инженерных коммуникаций или вынос объектов инженерной инфраструктуры, попадающих в зону проведения работ.

В целях реализации планировочных решений потребуется осуществить мероприятия по освобождению территории в установленном законом порядке.

В целях реализации мероприятий проекта планировки территории потребуется осуществить мероприятия по охране окружающей среды (№ участка территории на чертеже «Планировочная организация территории»), в том числе:

- разработку проекта прекращения существования санитарно-защитной зоны (далее – СЗЗ) от автомобильной газовой заправочной станции с комплексом сервисных услуг, расположенной по адресу: Волоколамское шоссе, владение 32;

- разработку проектов СЗЗ для планируемых к размещению нежилых объектов капитального строительства (участки № 1, 2).

Проектирование и проведение земляных, строительных, мелиоративных, хозяйственных и иных работ на проектируемой территории будет осуществляться по результатам государственной историко-культурной экспертизы земельных участков, подлежащих воздействию указанных работ, проводимой в установленном порядке путем археологической разведки, с оформлением научного отчета о проведенных археологических работах на исследуемой территории, за исключением случаев, предусмотренных постановлением Правительства Российской Федерации от 30 декабря 2023 г. № 2418 «Об особенностях порядка определения наличия или отсутствия объектов, обладающих признаками объекта археологического наследия, на территориях, подлежащих воздействию изыскательских, земляных, строительных, мелиоративных, хозяйственных работ, указанных в статье 30 федерального закона «Об объектах культурного наследия (памятниках истории и культуры) народов Российской Федерации» работ по использованию лесов и иных работ».

1.2. Таблица «Участки территории и зоны планируемого размещения объектов капитального строительства»
к чертежу «Планировочная организация территории»

Участки территории		Зоны планируемого размещения объектов капитального строительства		Наименование объекта	Характеристики размещаемых объектов капитального строительства				Примечание, емкость/ мощность
№ участка на чертеже	Площадь участка, га	№ зоны на чертеже	Площадь зоны, га		Суммарная поэтажная площадь, тыс. кв.м	Использование подземного пространства	Гостевые, приобъектные автостоянки (наземные), машино-места		
1	2	3	4	5	6	7	8	9	
1	0,85	1.1	0,85	Общественно-деловое здание с подземным паркингом	60,16	Технические помещения, паркинг	Определяются на последующих стадиях проектирования в соответствии с действующими нормативами	Емкость подземного паркинга – 179 машино-мест. Установка электросиловых оповещения на кровле здания	
2	0,24	2.1	0,24	Общественно-деловое здание с подземным паркингом	16,00	Технические помещения, паркинг	Определяются на последующих стадиях проектирования в соответствии с действующими нормативами	Емкость подземного паркинга – 58 машино-мест	
3	0,06	3	0,06	-	-	-	-	-	
4	0,09	4	0,09	-	-	-	-	-	
5	0,003	5	0,003	-	-	-	-	-	

1.3. Положения об очередности планируемого развития территории

Реализация мероприятий проекта планировки территории предусматривается в один этап.

Строительство объектов капитального строительства (№ зоны планируемого размещения объекта капитального строительства на чертеже «Планировочная организация территории»), в том числе:

- общественно-делового здания с подземным паркингом с установкой электросиловых региональной системы оповещения населения города Москвы о чрезвычайных ситуациях на кровле здания поэтажной площадью 60,16 тыс. кв. м (зона № 1.1);
- общественно-делового здания с подземным паркингом суммарной поэтажной площадью 16,00 тыс. кв. м (зона № 2.1).


Мероприятия по охране окружающей среды (№ участка территории на чертеже «Планировочная организация территории»), в том числе:

- разработка проекта прекращения СЗЗ от автомобильной газовой заправочной станции с комплексом сервисных услуг, расположенной по адресу: Волоколамское шоссе, владение 32;
- разработка проектов СЗЗ для планируемых к размещению нежилых объектов капитального строительства (участки № 1, 2).

1.4. Чертеж "Планировочная организация территории"

1.4.1. Чертеж "Существующие, отменяемые, устанавливаемые и изменяемые линии градостроительного регулирования"

Масштаб 1:2000
район Щукино города Москвы

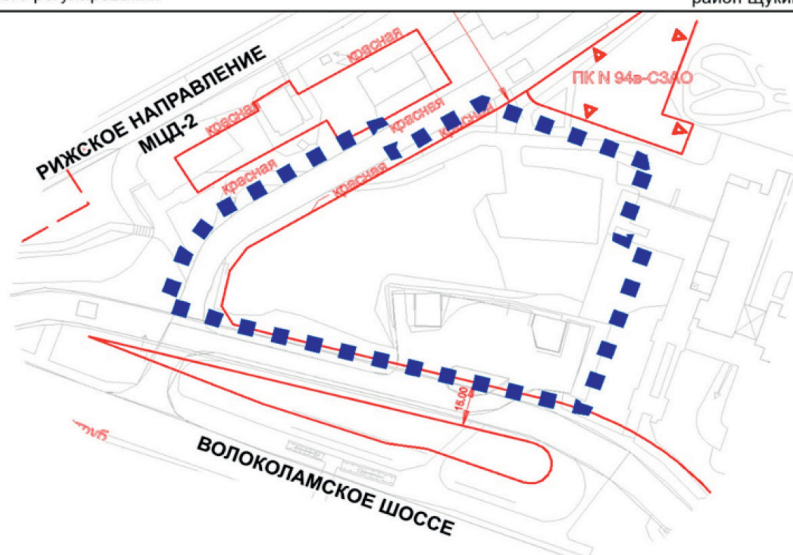

**Район Щукино
города Москвы**



УСЛОВНЫЕ ОБОЗНАЧЕНИЯ

ГРАНИЦЫ:

■ ■ ■ подготовки проекта планировки территории

ЛИНИИ ГРАДОСТРОИТЕЛЬНОГО РЕГУЛИРОВАНИЯ:

СУЩЕСТВУЮЩИЕ:

красные линии улично-дорожной сети города Москвы

красная
 границы объектов природного
 комплекса города Москвы

границы зон внеуличных пешеходных переходов

2. Проект межевания территории

2.1. Пояснительная записка

Границы подготовки проекта межевания территории площадью 1,24 га совпадают с границами подготовки проекта планировки территории.

Проектом межевания территории предусматривается образование 5 земельных участков (№ участка на чертеже «План межевания территории»), в том числе:

– двух земельных участков нежилых зданий и сооружений (участки № 1, 2);

– двух земельных участков территорий общего пользования (участки № 3, 4);

– одного земельного участка общественных территорий (участок № 5).

Характеристика земельных участков территории представлена в таблице «Характеристика земельных участков территории» и на чертеже «План межевания территории» настоящего приложения.

2.2. Таблица «Характеристика земельных участков территории»

к чертежу «План межевания территории»

Назначение территории	№ земельного участка на чертеже	Адресные ориентиры (при наличии)	Площадь земельного участка, га	Площадь публичного сервитута, га	Площадь частей образуемых земельных участков, в отношении которых предполагается изъятие в установленном законом порядке для государственных или муниципальных нужд, га	Примечание
1	2	3	4	5	6	7
Территории участков нежилых зданий и сооружений	1	г. Москва, Волоколамское шоссе, вл. 32	0,85	-	-	Использование подземного пространства – 0,71 га
	2	г. Москва, Авиационная улица, вл. 17–22	0,24	-	-	Использование подземного пространства – 0,21 га
Итого: территории участков нежилых зданий и сооружений			1,09	-	-	-
Территории участков общего пользования	3	г. Москва, проектируемый проезд 1018	0,06	-	-	-
	4	г. Москва, проектируемый проезд 1018	0,09	-	-	-
Итого: территории участков общего пользования			0,15	-	15,05	-
Территории общественных территорий	5	г. Москва, Волоколамское шоссе	0,003	-	-	-
Итого: территории участков общественных территорий			0,003	-	-	-
Всего:			1,24		15,05	

2.3. Чертеж "План межевания территории"

Масштаб 1:2000
район Щукино города Москвы



УСЛОВНЫЕ ОБОЗНАЧЕНИЯ

ГРАНИЦЫ:

■ ■ ■ подготовка проекта планировки территории
и проекта межевания территории

— земельные участки

ТЕРРИТОРИИ ЗЕМЕЛЬНЫХ УЧАСТКОВ И ЧАСТЕЙ
ЗЕМЕЛЬНЫХ УЧАСТКОВ:

■ нежилых зданий и сооружений

■ общего пользования

■ общественные территории

① номера земельных участков на плане

ЗАСТРОЙКА:

■ освобождение территории
в установленном законом порядке

★ использование подземного пространства

ЛИНИИ ГРАДОСТРОИТЕЛЬНОГО РЕГУЛИРОВАНИЯ:

СУЩЕСТВУЮЩИЕ:

— красная красные линии улично-дорожной сети города Москвы

▽ ПК ▽ границы объектов природного
комплекса города Москвы

— зона внеуличного
пешеходного
перехода границы зон внеуличных пешеходных
переходов

О внесении изменений в постановление Правительства Москвы от 21 декабря 2017 г. № 1064-ПП

Постановление Правительства Москвы от 15 октября 2025 года № 2514-ПП

В соответствии с Градостроительным кодексом Российской Федерации, Законом города Москвы от 25 июня 2008 г. № 28 «Градостроительный кодекс города Москвы» Правительство Москвы постановляет:

1. Внести изменения в постановление Правительства Москвы от 21 декабря 2017 г. № 1064-ПП «Об утверждении проекта планировки территории линейного объекта – участка проектируемой линии метрополитена Третий пересадочный контур от проектируемой станции «Текстильщики» до проектируемой станции «Карачарово»:

1.1. В пункте 2 постановления слова «Хуснуллина М.Ш.» заменить словами «Ефимова В.В.».

1.2. Строки с номером участка на плане 3, 4 раздела 4 приложения к постановлению признать утратившими силу.

1.3. Приложение к постановлению дополнить разделом 4(1) в редакции согласно приложению 1 к настоящему постановлению.

1.4. Строки с номером участка на плане 1.2, 1.3 раздела 5 приложения к постановлению признать утратившими силу.

1.5. Приложение к постановлению дополнить разделом 5(1) в редакции согласно приложению 2 к настоящему постановлению.

1.6. Приложение к постановлению дополнить планом «Границы зон планируемого размещения объектов» (1)» в редакции согласно приложению 3 к настоящему постановлению.

1.7. Приложение к постановлению дополнить планом «Межевание территории» (1)» в редакции согласно приложению 4 к настоящему постановлению.

2. Контроль за выполнением настоящего постановления возложить на заместителя Мэра Москвы в Правительстве Москвы по вопросам градостроительной политики и строительства Ефимова В.В.

Мэр Москвы **С.С.Собянин**

Приложение 1
к постановлению Правительства Москвы от 15 октября 2025 г. № 2514-ПП

Внесение изменения в приложение к постановлению Правительства Москвы от 21 декабря 2017 г. № 1064-ПП

4(1). Таблица «Объекты капитального строительства» к плану «Границы зон планируемого размещения объектов» (1)

№ участка на плане	№ объекта	Назначение зоны планируемого размещения	Наименование объекта	Показатели объекта	
				Максимальная площадь, кв.м	Максимальная протяженность, м
1	2	3	4	5	6
3	3	Зона планируемого размещения наземного объекта метрополитена, в том числе с подземными частями	Наземные объекты метрополитена	59	9
4	4	Зона планируемого размещения наземного объекта метрополитена, в том числе с подземными частями	Наземные объекты метрополитена	59	9

Приложение 2

к постановлению Правительства Москвы
от 15 октября 2025 г. № 2514-ПП

Внесение изменения в приложение к постановлению Правительства Москвы
от 21 декабря 2017 г. № 1064-ПП

**5(1). Таблица «Характеристика земельных участков территории»
к плану «Межевание территории» (1)**

№ участка на плане	Кадастровый номер	Адресные ориентиры	Вид разрешенного использования	Площадь земельного участка, установленного проектом межевания территории, кв.м	Обременение на участке
1	2	3	4	5	6
1.2	образуемый земельный участок	Грайвороновская улица, вл. 6, стр. 2	внеуличный транспорт, автомобильный транспорт	59	59 кв.м – использование подземного пространства
1.3	образуемый земельный участок	Грайвороновская улица, вл. 6, стр. 2	внеуличный транспорт, автомобильный транспорт	59	59 кв.м – использование подземного пространства


Приложение 3
к постановлению Правительства Москвы
от 15 октября 2025 г. № 2514-ПП

Внесение изменения в приложение к постановлению Правительства Москвы
от 21 декабря 2017 г. № 1064-ПП



Приложение 4
к постановлению Правительства Москвы
от 15 октября 2025 г. № 2514-ПП

Внесение изменения в приложение к постановлению Правительства Москвы
от 21 декабря 2017 г. № 1064-ПП

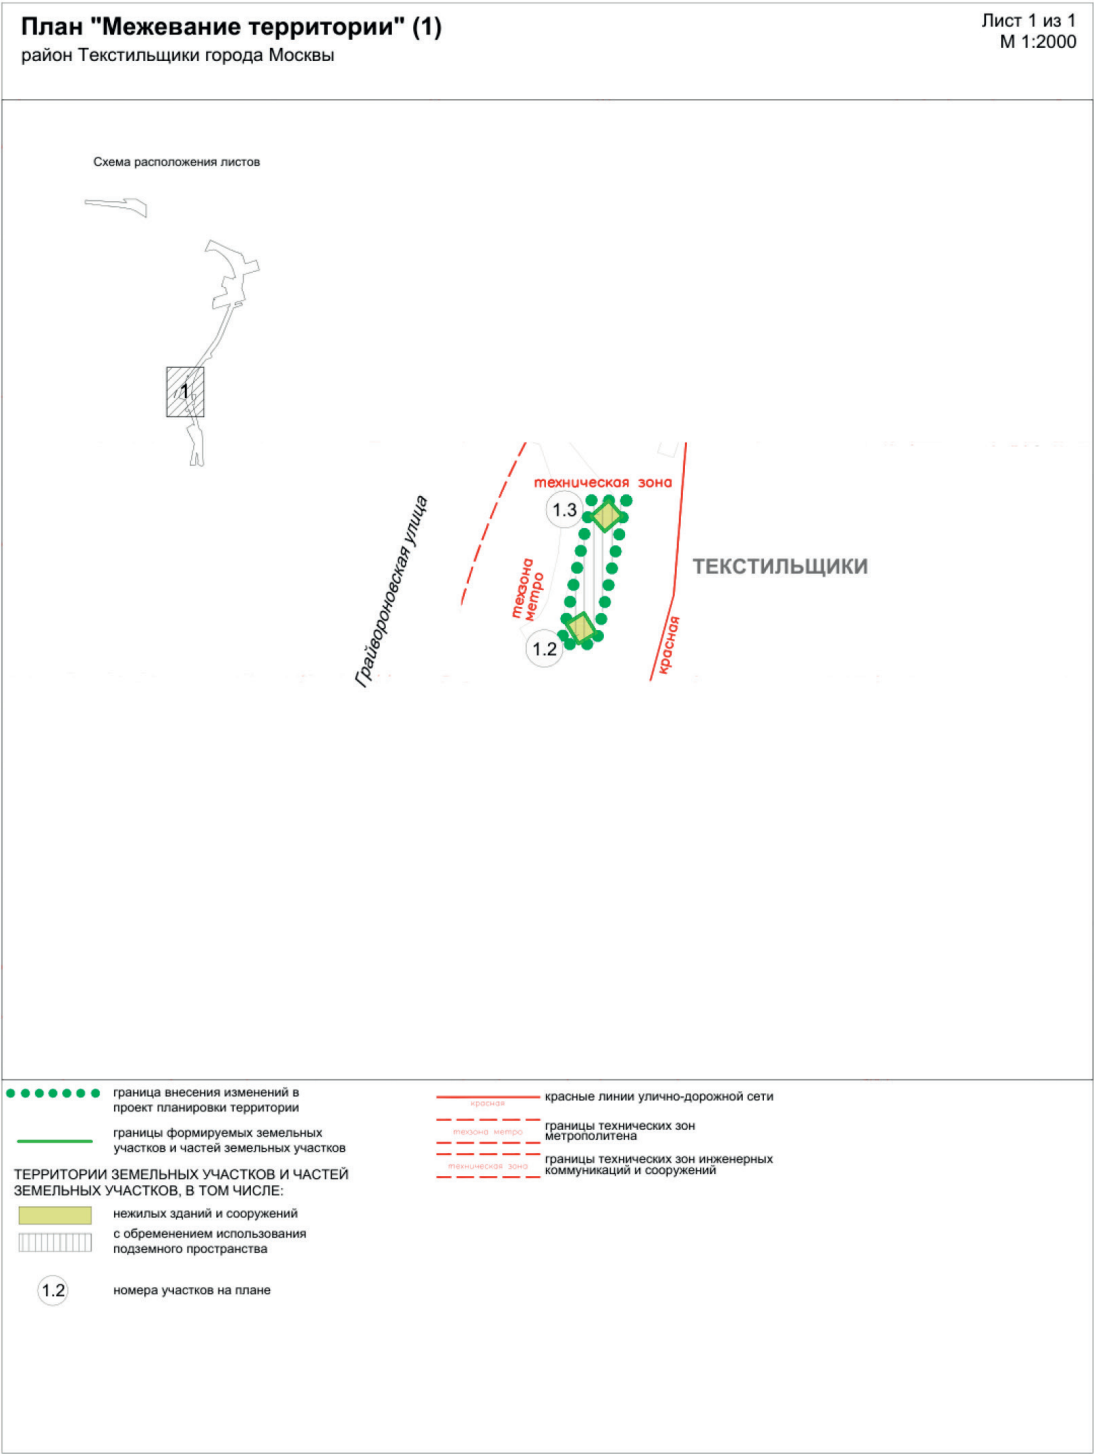

Информация



Сообщение о планируемом изъятии нежилых помещений в многоквартирных домах для государственных нужд города Москвы в целях реализации распоряжений Правительства Москвы о признании многоквартирных домов аварийными и подлежащими сносу или реконструкции в субъекте Российской Федерации – городе федерального значения Москве

Цель изъятия – распоряжений Правительства Москвы о признании многоквартирных домов аварийными и подлежащими сносу или реконструкции в субъекте Российской Федерации – городе федерального значения Москве.

Изъятие и предоставление компенсации за изымаемые нежилые помещения будут происходить в соответствии с Земельным кодексом Российской Федерации, статьями 279 и 281 Гражданского кодекса Российской Федерации, постановлениями Правительства Москвы от 20 февраля 2013 г. № 99-ПП «Об утверждении Положения о Департаменте городского имущества города Москвы», от 23 декабря 2015 г. № 941-ПП «Об утверждении порядков взаимодействия органов исполнительной власти города Москвы, а также организаций при осуществлении мероприятий, направленных на обеспечение освобождения территорий города Москвы и признании утратившими силу правовых актов города Москвы», распоряжениями Правительства Москвы:

– от 22 июля 2025 г. № 553-РП «О признании многоквартирного дома по адресу: ул. Покровка, д. 40, стр. 1 аварийным и подлежащим реконструкции»;

– от 22 июля 2025 г. № 554-РП «О признании многоквартирного дома по адресу: 1-й Коптевский переулок, д. 9, стр. 2 аварийным и подлежащим сносу»;

– от 22 июля 2025 г. № 555-РП «О признании многоквартирного дома по адресу: 2-й Красногвардейский проезд, д. 6Б и 6В аварийным и подлежащим сносу».

Перечень кадастровых номеров нежилых помещений, подлежащих изъятию, и их адреса, прилагаются.

Заинтересованные лица могут получить информацию о предполагаемом изъятии нежилых помещений для государственных нужд по телефону: 8 (495) 957-75-00 (доб. 55-463, доб. 55-381, 55-258).

Правообладатели подлежащих изъятию объектов недвижимого имущества, права которых не зарегистрированы, могут подать заявления об учете прав на объекты недвижимого имущества с приложением копий документов, подтверждающих права на указанные объекты недвижимого имущества. Такие заявления могут быть направлены заказным письмом с уведомлением о вручении в Департамент городского имущества города Москвы на имя заместителя руководителя Никифора Андрея Сергеевича по адресу: 125993, г. Москва, 1-й Красногвардейский пр., д. 21, стр. 1.

№	Округ	Район	Адрес переселяемого дома	КН	Площадь
1	ЦАО	Басманный	ул. Покровка, д. 40, стр. 1, пом. 1	77:01:0001029:2964	136,2
2	ЦАО	Басманный	ул. Покровка, д. 40, стр. 1, пом. II	77:01:0001029:2965	36,7
3	ЦАО	Басманный	ул. Покровка, д. 40, стр. 1, пом. IV	77:01:0001029:2966	104,6
4	ЦАО	Басманный	ул. Покровка, д. 40, стр. 1, пом. II	77:01:0001029:2968	32,6
5	ЦАО	Басманный	ул. Покровка, д. 40, стр. 1, пом. III	77:01:0001029:2969	172
6	ЦАО	Басманный	ул. Покровка, д. 40, стр. 1	77:01:0001029:3515	199,3
7	ЦАО	Пресненский	2-й Красногвардейский проезд, д. 6Б, пом. 1	77:01:0004041:1827	196,1
8	ЦАО	Пресненский	2-й Красногвардейский проезд, д. 6Б, пом. III	77:01:0004041:1828	63,7
9	ЦАО	Пресненский	2-й Красногвардейский проезд, д. 6Б, пом. II	77:01:0004041:1829	182,3
10	ЦАО	Пресненский	2-й Красногвардейский проезд, д. 6В	77:01:0004041:1919	29,1
11	ЦАО	Пресненский	1-й Коптельский пер., д. 9, стр. 2, пом. 1	77:01:0003042:2223	560,5

**ПЛАН-СХЕМА РАСПОЛОЖЕНИЯ ЗЕМЕЛЬНОГО УЧАСТКА
НА КАДАСТРОВOM ПЛАНЕ ТЕРРИТОРИИ
намеченного к оформлению в связи со строительством объекта
«Магистраль от Ленинградского шоссе до 3-ей Магистральной улицы»**

1. Исходный земельный участок - 77:08:0007004:18 - 7 349 кв.м
2. Адрес объекта - Российская Федерация, город Москва, вн.тер.г. муниципальный округ Покровское-Стрешнево, шоссе Ленинградское, земельный участок 23Б/1.
3. Часть земельного участка, подлежащего оформлению - ЧЗУ1 - 273 кв.м.

С
↑
Ю
↓



**Каталог координат
Система координат: "Московская"**

N	X	Y	N	X	Y
1	17314,32	-584,30	7	17345,78	-565,17
2	17317,50	-582,10	8	17270,46	-616,48
3	17363,80	-549,99	9	17273,71	-621,63
4	17369,14	-549,29	10	17269,52	-615,67
5	17371,54	-552,79	11	17269,11	-615,09
6	17364,87	-554,12	12	17283,50	-605,47

Сообщение о планируемом изъятии для государственных нужд объектов недвижимого имущества в целях комплексного развития территории нежилкой застройки города Москвы, расположенной по адресам: г. Москва, ул. Большая Серпуховская, влд. 13, стр. 5, Старомонетный пер., влд. 6, ул. Пресненский Вал, земельный участок 38/5

Цель изъятия для государственных нужд объектов недвижимого имущества – освобождение территории в целях комплексного развития территории нежилкой застройки города Москвы, расположенной по адресам: г. Москва, ул. Большая Серпуховская, влд. 13, стр. 5, Старомонетный пер., влд. 6, ул. Пресненский Вал, земельный участок 38/5 (Далее – КРТ).

Решение о КРТ утверждено постановлением Правительства Москвы от 07.10.2025 № 2418-ПП «О комплексном развитии территории нежилкой застройки города Москвы № 2836, расположенной по адресам: г. Москва, ул. Большая Серпуховская, влд. 13, стр. 5, Старомонетный пер., влд. 6, ул. Пресненский Вал, земельный участок 38/5».

Изъятие и предоставление возмещения за изымаемые объекты недвижимого имущества будет происходить в рамках действующего законодательства в соответствии со статьями 56.12 Земельного кодекса Российской Федерации, статьями 279 и 281 Гражданского кодекса Российской Федерации, постановлением Правительства Москвы от 23.12.2015 № 941-ПП «Об утверждении порядков взаимодействия органов исполнительной власти города Москвы, а также организаций при осуществлении мероприятий, направленных на обеспечение освобождения территорий города Москвы, и признании утратившими силу правовых актов города Москвы».

Графическое описание местоположения границ КРТ, а также перечень кадастровых номеров земельных участков, подлежащих изъятию, с расположенными в их границах объектов недвижимого имущества, прилагается.

Заинтересованные лица могут получить информацию о предполагаемом изъятии земельных участков и (или) иных объектов недвижимого имущества для государственных нужд по телефону: 8 (495) 957-75-00.

В соответствии с п. 1.6 постановления Правительства Москвы от 07.10.2025 № 2418-ПП реализация решения о комплексном развитии территории в части организации и проведения мероприятий по освобождению и подготовке территории осуществляется ГКУ «Московский центр недвижимости».


Правообладатели подлежащих изъятию объектов недвижимого имущества, права которых не зарегистрированы, могут подать заявления об учете прав на объекты недвижимого имущества с приложением копий документов, подтверждающих права на указанные объекты недвижимого имущества. Такие заявления могут быть направлены заказным письмом с уведомлением о вручении в адрес Государственного казенного учреждения города Москвы «Московский центр недвижимости» по адресу: 107031, г. Москва, ул. Большая Дмитровка, д. 16, стр. 2 и Департамента городского имущества города Москвы по адресу: 125993, г. Москва, 1-й Красногвардейский проезд, д. 21, стр. 1.

Приложение 1

к постановлению Правительства Москвы
от 7 октября 2025 г. № 2418-ПП

Графическое описание местоположения границ, основные виды разрешенного использования земельных участков и объектов капитального строительства, предельные параметры разрешенного строительства, реконструкции объектов капитального строительства

1. Графическое описание местоположения границ комплексного развития территории нежилкой застройки города Москвы № 2836, расположенной по адресам: г. Москва, ул. Большая Серпуховская, влд. 13, стр. 5, Старомонетный пер., влд. 6, ул. Пресненский Вал, земельный участок 38/5

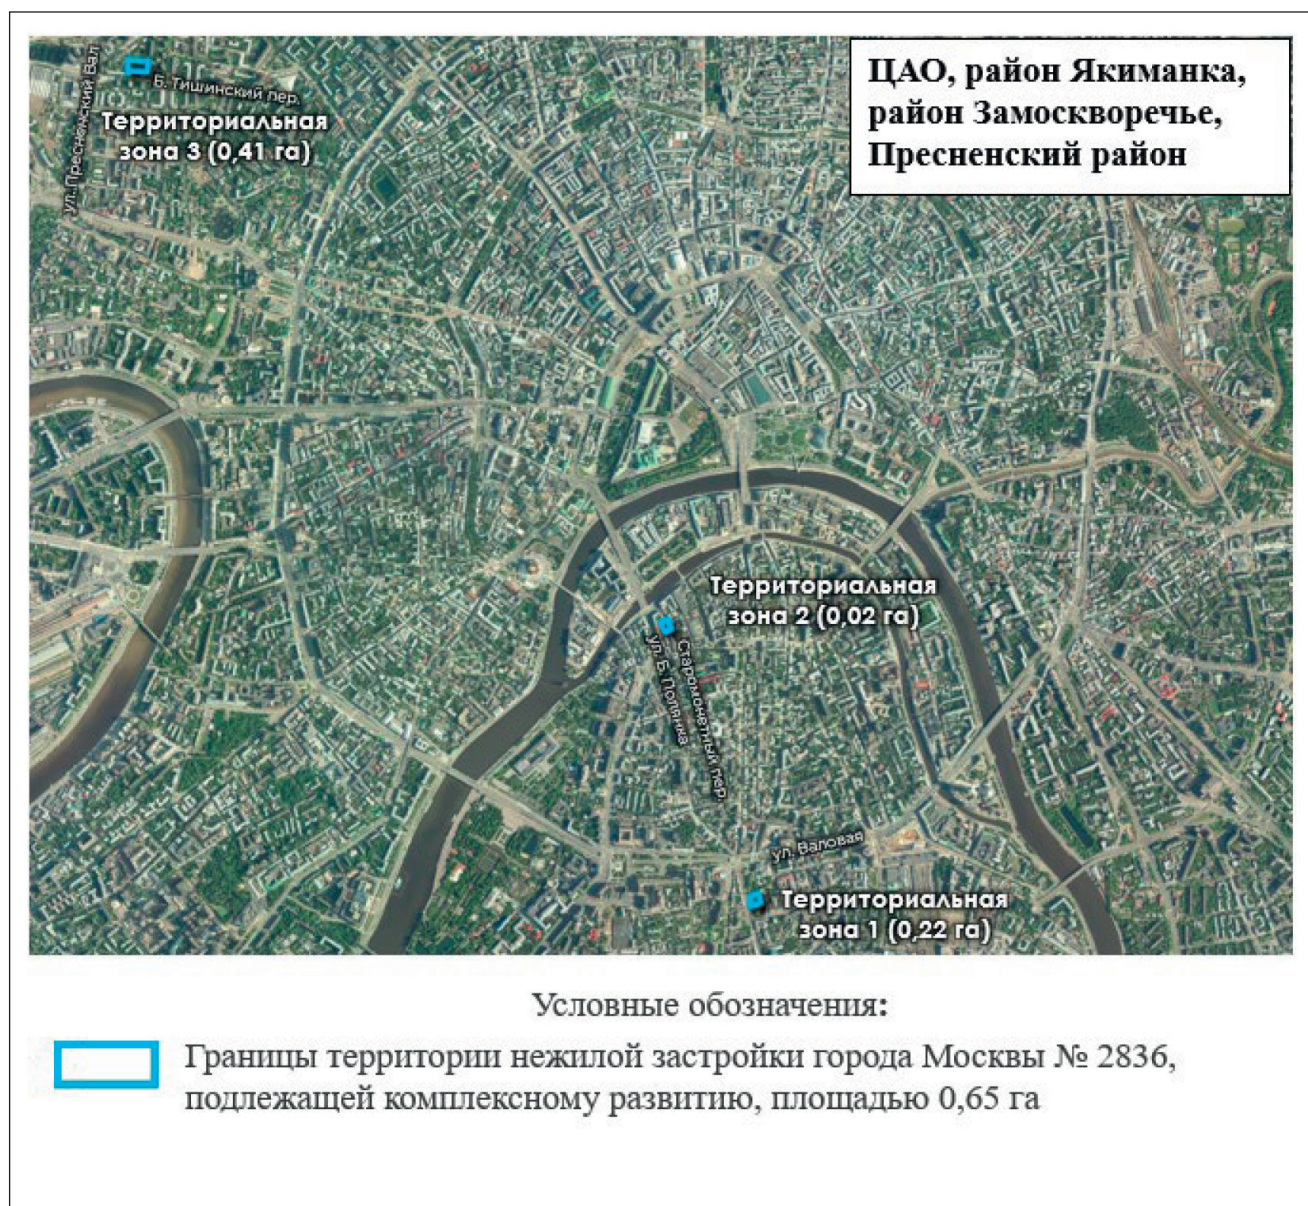

Приложение 2
к постановлению Правительства Москвы
от 7 октября 2025 г. № 2418-ПП

Перечень земельных участков и расположенных на них объектов капитального строительства в границах комплексного развития территории нежилрой застройкк города Москвы № 2836, расположенной по адресам: г. Москва, ул. Большая Серпуховская, влд. 13, стр. 5, Старомонетный пер., влд. 6, ул. Пресненский Вал, земельный участок 38/5, в том числе перечень объектов капитального строительства, подлежащих сносу, реконструкции или сохранению

№ п/п	Кадастровый номер земельного участка	Адрес (местоположение) земельного участка	Площадь земельного участка, кв.м	Кадастровый номер объекта капитального строительства, расположенного на земельном участке	Адрес объекта капитального строительства	Площадь объекта капитального строительства, кв.м	Сведения о сносе/реконструкции/сохранении объектов капитального строительства
1	2	3	4	5	6	7	8
1	77:01:0006013:126	г. Москва, ул. Большая Серпуховская, влд. 13, стр. 5	856	77:01:0006013:1036	Российская Федерация, город Москва, вн.тер.г. муниципальный округ Замоскворечье, улица Большая Серпуховская, дом 13, строение 5	1 418,1	Снос/ реконструкция
2	77:01:0002009:112	Местоположение установлено относительно ориентира, расположенного в границах участка. Почтовый адрес ориентира: г. Москва, Старомонетный пер., влд. 6	32	Объекты капитального строительства отсутствуют			
3	77:01:0004024:32	Российская Федерация, город Москва, вн.тер.г. муниципальный округ Пресненский, улица Пресненский Вал, земельный участок 38/5	4 052	77:01:0004024:1052	Российская Федерация, г. Москва, вн.тер.г. муниципальный округ Пресненский, ул. Пресненский Вал, д. 38, стр. 5	948,2	Снос/ реконструкция
4	Территории, в границах которых земельные участки не сформированы	Объекты капитального строительства отсутствуют					
			1 553				



ВЕСТНИК МОСКВЫ

Октябрь 2025 года | Спецвыпуск № 44

Учредитель: Департамент средств массовой информации
и рекламы города Москвы

Издатель: АО «Редакция газеты «Вечерняя Москва»

Главный редактор: Тарапата Юлия Александровна

Зам. главного редактора: Трухачев Александр Викторович

Ответственный секретарь: Акульшин Павел Александрович

Адрес редакции: 127015, Москва, Бумажный пр-д, 14, стр. 2

Тел. (499) 557-04-24, доб. 450

E-mail: vestnikmoscow@vmdaily.ru

Выпуск осуществлен при финансовой поддержке Департамента
средств массовой информации и рекламы города Москвы

Журнал зарегистрирован Федеральной службой по надзору в сфере
связи, информационный технологий и массовых коммуникаций.
Свидетельство ПИ № ФС 77-81024 от 30.04.2021. Территория
распространения: Российская Федерация. Цена свободная

Подписной индекс по каталогу

АО «Почта России» (подписной индекс ПС085),

в ГК «Урал-Пресс» (подписной индекс 014765)

Периодичность издания: минимально 6 раз в месяц

Электронная версия журнала на сайте: vestnikmoscow.mos.ru

Подписано в печать: 17.10.2025

Дата выхода в свет: 21.10.2025

Отпечатано: ОАО «Подольская фабрика офсетной печати»,
142100, Московская обл., г. Подольск, Революционный пр-т, 80/42

Тираж 1700 экз.

Заказ №