



ВЕСТНИК МОСКВЫ

ISSN 2713-0592

Декабрь 2023

Специальный выпуск № 50 том 1



ВЕСТНИК МОСКВЫ

Декабрь 2023 года | Спецвыпуск № 50 том 1

Постановления Правительства Москвы

Об утверждении проекта планировки территории, прилегающей к Московским центральным диаметрам: МЦД-3 «Зеленоград – Раменское», участок от улицы Академика Комарова до станции «Москва-Товарная» от 07.12.23 № 2414-ПП	2
Об утверждении проекта планировки территории, прилегающей к Московским центральным диаметрам: МЦД-3 «Зеленоград – Раменское», участок от станции «Моссельмаш» до Валаамской улицы от 07.12.23 № 2415-ПП	228
О внесении изменений в постановление Правительства Москвы от 28 марта 2017 г. № 120-ПП от 07.12.23 № 2416-ПП	441

Информация

Сообщение о планируемом изъятии для государственных нужд объектов недвижимого имущества, расположенных на территории линейного объекта участка улично-дорожной сети – проектируемый проезд № 6070	445
---	-----

Постановления Правительства Москвы



Об утверждении проекта планировки территории, прилегающей к Московским центральным диаметрам: МЦД-3 «Зеленоград – Раменское», участок от улицы Академика Комарова до станции «Москва-Товарная»

Постановление Правительства Москвы от 7 декабря 2023 года № 2414-ПП

В соответствии с Градостроительным кодексом Российской Федерации, Законом города Москвы от 25 июня 2008 г. № 28 «Градостроительный кодекс города Москвы», постановлениями Правительства Москвы от 28 марта 2017 г. № 120-ПП «Об утверждении правил землепользования и застройки города Москвы», от 30 апреля 2019 г. № 449-ПП «Об утверждении Положения о составе, порядке подготовки, согласования и представления на утверждение проектов планировки территории в городе Москве», от 22 марта 2022 г. № 438-ПП «О реализации положений пункта 2 статьи 7 Федерального закона от 14 марта 2022 г. № 58-ФЗ «О внесении изменений в отдельные законодательные акты Российской Федерации» **Правительство Москвы постановляет:**

1. Утвердить проект планировки территории, прилегающей к Московским центральным диаметрам: МЦД-3 «Зеленоград – Раменское», участок от улицы Академика Комарова до станции «Москва-Товарная» (приложение 1).

2. Включить в состав природных и озелененных территорий Северо-Восточного административного округа города Москвы участок территории площадью 0,24 га, образовав объект природного комплекса № 28г «Сквер у дома 21 по Новгородской улице» и установив его границы согласно приложению 2 к настоящему постановлению.

3. Включить в состав природных и озелененных территорий Северо-Восточного административного округа города Москвы участок территории площадью 0,35 га, образовав объект природного комплекса № 81а «Озелененная территория по улице Бестужевых, владение 17А» и установив его границы согласно приложению 3 к настоящему постановлению.

4. Включить в состав природных и озелененных территорий Северо-Восточного административного округа города Москвы участок территории площадью 0,15 га, образовав объект природного комплекса № 81б «Озелененная территория по улице Бестужевых» и установив его границы согласно приложению 4 к настоящему постановлению.

5. Включить в состав природных и озелененных территорий Северо-Восточного административного округа города Москвы участок территории площадью 0,25 га,

образовав объект природного комплекса № 81в «Сквер у дома 17 по улице Бестужевых» и установив его границы согласно приложению 5 к настоящему постановлению.

6. Включить в состав природных и озелененных территорий Северо-Восточного административного округа города Москвы участок территории площадью 0,20 га, образовав объект природного комплекса № 82а «Озелененная территория вдоль Северного бульвара» и установив его границы согласно приложению 6 к настоящему постановлению.

7. Установить границы объекта природного комплекса № 138 Северо-Восточного административного округа города Москвы «Парк у телебашни «Останкино», исключив из его состава участок территории площадью 0,01 га, согласно приложению 7 к настоящему постановлению.

8. Установить границы объекта природного комплекса № 141 Северо-Восточного административного округа города Москвы «Участки ФЭХ № 4, 6 ГУП «Мосзеленхоз» (парк «Дубовая роща»)), исключив из его состава участки территории общей площадью 0,22 га и включив в его состав участок территории площадью 0,02 га, согласно приложению 8 к настоящему постановлению.

9. Включить в состав природных и озелененных территорий Северо-Восточного административного округа города Москвы участок территории площадью 0,21 га, образовав объект природного комплекса № 141а «Сквер, проезд Дубовой Роши» и установив его границы согласно приложению 9 к настоящему постановлению.

10. Изменить границы объекта природного комплекса № 149 Северо-Восточного административного округа города Москвы «Бульвар (проектный) над реабилитируемой долиной р.Копытовки от Новомосковской ул. до пр.пр. № 1922», исключив из его состава участки территории общей площадью 1,11 га, согласно приложению 10 к настоящему постановлению.

11. Изменить границы объекта природного комплекса № 190 Северо-Восточного административного округа города Москвы «Озелененная территория технозона инженерных коммуникаций», исключив из его состава участ-

ки территории общей площадью 0,08 га, согласно приложению 11 к настоящему постановлению.

12. Внести изменения в постановление Правительства Москвы от 19 января 1999 г. № 38 «О проектных предложениях по установлению границ Природного комплекса с их описанием и закреплением актами красных линий» (в редакции постановлений Правительства Москвы от 12 апреля 2016 г. № 175-ПП, от 12 декабря 2019 г. № 1688-ПП, от 15 марта 2022 г. № 390-ПП, от 29 июля 2022 г. № 1625-ПП):

12.1. Раздел «Северо-Восточный АО» приложения 1 к постановлению дополнить пунктами 28г, 81а, 81б, 81в, 82а, 141а в редакции согласно приложению 12 к настоящему постановлению.

12.2. Пункты 138, 141, 149, 190 раздела «Северо-Восточный АО» приложения 1 к постановлению изложить в редакции согласно приложению 12 к настоящему постановлению.

13. Контроль за выполнением настоящего постановления возложить на заместителя Мэра Москвы в Правительстве Москвы по вопросам градостроительной политики и строительства Бочкарева А.Ю.

Мэр Москвы **С.С.Собянин**

Приложение 1

к постановлению Правительства Москвы от 7 декабря 2023 г. № 2414-ПП

Проект планировки территории, прилегающей к Московским центральным диаметрам: МЦД-3 «Зеленоград – Раменское», участок от улицы Академика Комарова до станции «Москва-Товарная»

1. Положение о планировке территории

1.1. Пояснительная записка

Территория в границах подготовки проекта планировки территории расположена в Тимирязевском, Бутырском, Останкинском районах города Москвы, а также в районах Марфино, Марьино Роцца города Москвы и ограничена:

- с севера – улицей Академика Королёва;
- с востока – Аргуновской улицей, Шереметьевской улицей;
- с юга – Октябрьской железной дорогой, улицей Руставели, Огородном проезде;
- с запада – улицей Комдива Орлова, Октябрьской железной дорогой.

Площадь территории в границах подготовки проекта планировки территории составляет 240,2 га.

Транспортное обслуживание проектируемой территории осуществляется по:

- улице Академика Королёва на участке от Ботанической улицы до Останкинского проезда, улице Дубовой Рощи – магистральным улицам общегородского значения I класса;
- Новомосковской улице, Огородному проезду, Мурманскому проезду – магистральным улицам общегородского значения II класса;
- улице Академика Королёва на участке от Ботанической улицы до улицы Комдива Орлова – магистральной улице районного значения;
- Валаамской улице, Аргуновской улице – улицам местного значения.

В границах подготовки проекта планировки территории расположены жилые, производственные, торговые и коммунальные здания и сооружения.

В границах подготовки проекта планировки территории расположены: охранные зоны объектов культурного

наследия, зоны регулирования застройки и хозяйственной деятельности объектов культурного наследия, зоны охраняемого природного ландшафта, водоохранные зоны, прибрежные защитные полосы, зона IА пояса санитарной охраны источников питьевого и хозяйственно-бытового водоснабжения, санитарно-защитные зоны, зона ограничений передающего радиотехнического объекта, являющегося объектом капитального строительства, охранные зоны объектов электроэнергетики (объектов электросетевого хозяйства и объектов по производству электрической энергии), территории объектов культурного наследия, особо охраняемые природные территории, береговые полосы, объекты природного комплекса города Москвы, технические зоны инженерных коммуникаций и сооружений, техническая зона метрополитена, участки в границах полосы отвода железных дорог, зоны внеуличных пешеходных переходов, зоны транспортных коммуникаций, зоны транспортных сооружений.

В границах подготовки проекта планировки территории расположены:

- объект культурного наследия (памятник истории и культуры) федерального значения «Усадьба Останкино, конец XVIII в.»;
- объект культурного наследия (памятник истории и культуры) регионального значения «Усадьба «Останкино»;
- выявленный объект культурного наследия (памятник истории и культуры) «Общежития Сельскохозяйственной академии имени К.А.Тимирязева с хозяйственными корпусами и клубом, конец 1920-х – начало 1930-х гг. (в частности здание – Общежитие № 4)».

На земельном участке, непосредственно связанном с земельным участком в границах подготовки проекта планировки территории, расположены:

- объект культурного наследия (памятник истории и культуры) федерального значения – элемент ансамбля

«Усадьба «Петровское-Разумовское», конец XVIII–XIX вв.»
«Парк с прудами, конец XVIII в.»;

– объект культурного наследия (памятник истории и культуры) регионального значения «Усадьба «Петровско-Разумовское».

Проектирование и проведение земляных, строительных, мелиоративных, хозяйственных и иных работ на проектируемой территории должно осуществляться по результатам государственной историко-культурной экспертизы земельных участков, подлежащих воздействию указанных работ, проводимой в установленном порядке путем археологической разведки, с оформлением научного отчета о проведенных археологических работах на исследуемой территории в соответствии с требованиями, установленными статьями 5.1, 28, 30, 31, 32, 33, 36, 40, 45 Федерального закона от 25 июня 2002 г. № 73-ФЗ «Об объектах культурного наследия (памятниках истории и культуры) народов Российской Федерации».

В соответствии с пунктами 2 и 3 статьи 36 Федерального закона от 25 июня 2002 г. № 73-ФЗ «Об объектах культурного наследия (памятниках истории и культуры) народов Российской Федерации» изыскательские, проектные, земляные, строительные и иные работы в границах территории объекта культурного наследия, а также на земельном участке, непосредственно связанном с земельным участком в границах территории объекта культурного наследия, проводятся при наличии в проектной документации разделов об обеспечении сохранности указанного объекта культурного наследия или о проведении спасательных археологических полевых работ или проекта обеспечения сохранности указанного объекта культурного наследия либо плана проведения спасательных археологических полевых работ, включающих оценку воздействия проводимых работ на указанный объект культурного наследия, согласованных с региональным органом охраны объектов культурного наследия.

Согласование раздела проектной документации об обеспечении сохранности объектов культурного наследия осуществляется Мосгорнаследием в рамках предоставления государственной услуги города Москвы на основании постановления Правительства Москвы от 27 сентября 2017 г. № 723-ПП «Об утверждении Административного регламента предоставления государственной услуги города Москвы «Согласование разделов проектной документации об обеспечении сохранности объекта культурного наследия, выявленного объекта культурного наследия или о проведении спасательных археологических полевых работ либо проекта обеспечения сохранности объекта культурного наследия, выявленного объекта культурного наследия или плана проведения спасательных археологических полевых работ при проведении изыскательских, проектных, земляных, строительных, мелиоративных, хозяйственных и иных работ в границах территории объекта культурного наследия, выявленного объекта культурного наследия либо на земельном участке, непосредственно связанном с земельным участком в границах территории объекта культурного наследия, выявленного объекта культурного наследия».

Проектом планировки территории предусматривается освобождение территории в установленном законом порядке с последующим строительством и реконструкцией объектов капитального строительства суммарной

поэтажной площадью – 10,500 тыс.кв.м, в том числе в целях реализации мероприятий по развитию транспортной инфраструктуры (№ участка территории на чертеже «Планировочная организация территории с границами зон планируемого размещения объектов капитального строительства»):

– строительство здания конечной станции трамвая суммарной поэтажной площадью 0,500 тыс.кв.м (участок № 1);

– реконструкция железнодорожных платформ останочного пункта «Останкино» Октябрьской железной дороги суммарной поэтажной площадью 5,200 тыс.кв.м со строительством конкурса суммарной поэтажной площадью 3,400 тыс.кв.м (участки № 3, 4, 5, 6, 25);

– строительство здания конечной станции с отстойно-разворотной площадкой наземного городского пассажирского транспорта (далее – НГПТ) суммарной поэтажной площадью 0,400 тыс.кв.м (участок № 7);

– строительство здания жилищно-коммунального хозяйства суммарной поэтажной площадью 1,000 тыс.кв.м (участок № 11);

– строительство магистральной улицы районного значения – проектируемого проезда № 1043 от Мурманского проезда до улицы Академика Королёва протяженностью 1,900 км (уточняется на последующих стадиях проектирования), с переменной шириной в красных линиях (участки № 5, 12);

– реконструкция магистральной улицы районного значения – участка улицы Академика Королёва от улицы Академика Комарова до улицы Комдива Орлова протяженностью 0,550 км (уточняется на последующих стадиях проектирования), с переменной шириной в красных линиях (участок № 13);

– строительство магистральной улицы районного значения – участка улицы Академика Королёва в районе улицы Академика Комарова протяженностью 0,160 км (уточняется на последующих стадиях проектирования), с переменной шириной в красных линиях (участок № 14);

– реконструкция магистральной улицы районного значения – участка улицы Академика Королёва протяженностью 0,930 км (уточняется на последующих стадиях проектирования), с переменной шириной в красных линиях (участок № 15);

– строительство магистральной улицы районного значения – участка улицы Дубовой Роши протяженностью 0,260 км (уточняется на последующих стадиях проектирования), с переменной шириной в красных линиях (участок № 18);

– строительство примыканий к тоннелю под железнодорожными путями Октябрьской железной дороги протяженностью 0,550 км (уточняется на последующих стадиях проектирования), с переменной шириной в красных линиях (участки № 19, 20);

– строительство магистральной улицы районного значения – участка улицы Академика Королёва в районе станции «Петровско-Разумовская» Серпуховско-Тимирязевской линии метрополитена протяженностью 0,400 км (уточняется на последующих стадиях проектирования), с переменной шириной в красных линиях (участок № 22);

– строительство подъездной дороги к трансформаторной подстанции (далее – ТП) протяженностью 0,001 км (уточняется на последующих стадиях проектирования), с переменной шириной в красных линиях (участок № 23);

– строительство подъездной дороги к ТП протяженностью 0,001 км (уточняется на последующих стадиях проектирования), с переменной шириной в красных линиях (участок № 24);

– строительство магистральной улицы общегородского значения III класса – участка Валаамской улицы в районе остановочного пункта «Останкино» Октябрьской железной дороги протяженностью 0,450 км (уточняется на последующих стадиях проектирования), с переменной шириной в красных линиях (участок № 25);

– реконструкция магистральных улиц общегородского значения II класса – съездов улицы Комдива Орлова на улицу Академика Королёва в районе станции «Петровско-Разумовская» Серпуховско-Тимирязевской линии метрополитена протяженностью 0,735 км (уточняется на последующих стадиях проектирования), с переменной шириной в красных линиях (участки № 27, 28);

– устройство остановочных пунктов НГПТ на съездах улицы Комдива Орлова (участки № 27, 28);

– устройство стоянки автомобилей (участки № 3, 21, 26);

– строительство пешеходной площади в районе остановочного пункта «Останкино» (участок № 6);

– строительство трамвайной линии от Аргуновской улицы до остановочного пункта «Останкино» протяженностью 3,460 км (уточняется на последующих стадиях проектирования) (участки № 6, 16, 17).

Вместительность парковок в границах улично-дорожной сети определяется на последующих стадиях проектирования в соответствии с действующими нормативами.

Предложения по обслуживанию проектируемой территории НГПТ с учетом корректировки существующих маршрутов и организации новых с указанием частоты движения и расчета выпуска подвижного состава на маршруты с уточнением мест размещения остановок разрабатываются при реализации проекта (при необходимости).

Размещение остановок НГПТ предусматривается в границах красных линий улично-дорожной сети в соответствии с действующими нормативами.

Проектом планировки территории предусматриваются мероприятия по развитию инженерного обеспечения территории (№ участка территории на чертеже «Планировочная организация территории с границами зон планируемого размещения объектов капитального строительства»):

- 1) теплоснабжение: перекладка тепловых сетей;
- 2) водоснабжение: перекладка сетей водоснабжения;
- 3) канализация: перекладка канализационных сетей;
- 4) газоснабжение: перекладка сетей газоснабжения среднего и высокого давления;

5) электроснабжение:

– переустройство воздушной линии электропередачи (далее – ЛЭП) 110 кВ Ростокино-Бутырки 1,2 с отпайкой и строительством опор ЛЭП (участок № 3);

– прокладка электрических сетей низкого и среднего напряжения;

– прокладка кабельных линий низкого и среднего напряжения;

– строительство трех ТП (участки № 8, 9, 10);

– строительство ТП (участок № 2);

– перекладка сетей наружного освещения;

– прокладка сетей наружного освещения;

6) телефонизация: перекладка сетей телефонной канализации;

7) дождевая канализация:

– прокладка сетей дождевой канализации;

– перекладка сетей дождевой канализации.

Мероприятия по инженерному обеспечению территории (в том числе по перекладке, переустройству и реконструкции существующих сетей с сохранением обеспечения потребителей) и параметры инженерных коммуникаций определяются на последующих стадиях проектирования в соответствии с техническими условиями эксплуатации эксплуатирующих организаций или вынос объектов инженерной инфраструктуры, попадающих в зону проведения работ.

На следующей стадии проектирования необходимо предусмотреть мероприятия, направленные на сохранность и эксплуатационную надежность существующих инженерных коммуникаций или вынос объектов инженерной инфраструктуры, попадающих в зону проведения работ.

Реализация мероприятий проекта планировки территории предусматривается в два этапа.

Мероприятия, предусмотренные на первом этапе реализации.

Строительство и реконструкция объектов капитального строительства, в том числе мероприятия по развитию транспортной инфраструктуры (№ участка территории на чертеже «Планировочная организация территории с границами зон планируемого размещения объектов капитального строительства»):

– реконструкция железнодорожных платформ остановочного пункта «Останкино» Октябрьской железной дороги со строительством конкурса (участки № 3, 4, 5, 6, 25);

– строительство здания конечной станции с отстойно-разворотной площадкой НГПТ (участок № 7);

– строительство здания жилищно-коммунального хозяйства (участок № 11);

– строительство магистральной улицы районного значения – проектируемого проезда № 1043 от Мурманского проезда до улицы Академика Королёва протяженностью 1,900 км (уточняется на последующих стадиях проектирования), с переменной шириной в красных линиях (участки № 5, 12);

– реконструкция магистральной улицы районного значения – участка улицы Академика Королёва от улицы Академика Комарова до улицы Комдива Орлова протяженностью 0,550 км (уточняется на последующих стадиях проектирования), с переменной шириной в красных линиях (участок № 13);

– строительство магистральной улицы районного значения – участка улицы Академика Королёва в районе улицы Академика Комарова протяженностью 0,160 км (уточняется на последующих стадиях проектирования), с переменной шириной в красных линиях (участок № 14);

– реконструкция магистральной улицы районного значения – участка улицы Академика Королёва протяженностью 0,930 км (уточняется на последующих стадиях проектирования), с переменной шириной в красных линиях (участок № 15);

– строительство магистральной улицы районного значения – участка улицы Дубовой Рощи протяженностью 0,260 км (уточняется на последующих стадиях проектирования), с переменной шириной в красных линиях (участок № 18);

– строительство магистральной улицы районного значения – участка улицы Академика Королёва в районе станции «Петровско-Разумовская» Серпуховско-Тимирязевской линии метрополитена протяженностью 0,400 км (уточняется на последующих стадиях проектирования), с переменной шириной в красных линиях (участок № 22);

– строительство подъездной дороги к ТП протяженностью 0,001 км (уточняется на последующих стадиях проектирования), с переменной шириной в красных линиях (участок № 23);

– строительство подъездной дороги к ТП протяженностью 0,001 км (уточняется на последующих стадиях проектирования), с переменной шириной в красных линиях (участок № 24);

– строительство магистральной улицы общегородского значения III класса – участка Валаамской улицы в районе остановочного пункта «Останкино» Октябрьской железной дороги протяженностью 0,450 км (уточняется на последующих стадиях проектирования), с переменной шириной в красных линиях (участок № 25);

– реконструкция магистральных улиц общегородского значения II класса – съездов улицы Комдива Орлова на улицу Академика Королёва в районе станции «Петровско-Разумовская» Серпуховско-Тимирязевской линии метрополитена протяженностью 0,735 км (уточняется на последующих стадиях проектирования), с переменной шириной в красных линиях (участки № 27, 28);

– устройство остановочных пунктов НГПТ на съездах улицы Комдива Орлова (участки № 27, 28);

– устройство стоянки автомобилей (участки № 3, 21, 26);

– строительство пешеходной площади в районе остановочного пункта «Останкино» (участок № 6).

Развитие инженерной инфраструктуры территории (№ участка территории на чертеже «Планировочная организация территории с границами зон планируемого размещения объектов капитального строительства»):

1) теплоснабжение: перекладка тепловых сетей;

2) водоснабжение: перекладка сетей водоснабжения;

3) канализация: перекладка канализационных сетей;

4) газоснабжение: перекладка сетей газоснабжения среднего и высокого давления;

5) электроснабжение:

– переустройство воздушной ЛЭП 110 кВ Ростокино – Бутырки 1,2 с отпайкой и строительством опор ЛЭП (участок № 3);

– прокладка электрических сетей низкого и среднего напряжения;

– прокладка кабельных линий низкого и среднего напряжения;

– строительство трех ТП (участки № 8, 9, 10);

– перекладка сетей наружного освещения;

– прокладка сетей наружного освещения;

6) телефонизация: перекладка сетей телефонной канализации;

7) дождевая канализация:

– прокладка сетей дождевой канализации;

– перекладка сетей дождевой канализации.

Мероприятия, предусмотренные на втором этапе реализации.

Строительство и реконструкция объектов капитального строительства, в том числе мероприятия по развитию транспортной инфраструктуры (№ участка территории на чертеже «Планировочная организация территории с границами зон планируемого размещения объектов капитального строительства»):

– строительство здания конечной станции трамвая (участок № 1);

– строительство трамвайной линии от Аргуновской улицы до остановочного пункта «Останкино» протяженностью 3,460 км (уточняется на последующих стадиях проектирования) (участки № 6, 16, 17);

– строительство примыканий к тоннелю под железнодорожными путями Октябрьской железной дороги протяженностью 0,550 км (уточняется на последующих стадиях проектирования), с переменной шириной в красных линиях (участки № 19, 20).

Развитие инженерной инфраструктуры территории (№ участка территории на чертеже «Планировочная организация территории с границами зон планируемого размещения объектов капитального строительства»):

1) теплоснабжение: перекладка тепловых сетей;

2) водоснабжение: перекладка сетей водоснабжения;

3) канализация: перекладка канализационных сетей;

4) электроснабжение:

– прокладка электрических сетей низкого и среднего напряжения;

– прокладка кабельных линий низкого и среднего напряжения;

– строительство ТП (участок № 2);

– перекладка сетей наружного освещения;

– прокладка сетей наружного освещения;

5) дождевая канализация:

– прокладка сетей дождевой канализации;

– перекладка сетей дождевой канализации.

1.2. Таблица «Участки территории (зоны) планируемого размещения объектов капитального строительства»
к чертежу «Планировочная организация территории с границами зон планируемого размещения объектов капитального строительства»


№ участка территории на чертеже	№ зоны планируемого размещения объектов капитального строительства на чертеже	Коды видов разрешенного использования земельных участков и объектов капитального строительства ¹	Площадь участка, га	Предельные параметры разрешенного строительства, реконструкции объектов капитального строительства			Наименование объекта	Показатели объекта			
				Плотность застройки участка, тыс. кв. м/га	Высота зданий, строений, сооружений, м	Максимальный процент застройки, %		Суммарная поэтажная площадь, тыс. кв. м	Использование подземного пространства	Гостевые, приобъектные машино-места	Примечания, емкость/мощность
1	2	3	4	5	6	7	8	9	10	11	12
1	1.1	7.2.2	0,050	10	5	-	Здание конечной станции трамвая	0,500	-	-	Определяются на последующей стадии проектирования
2	2.1	3.1.1	0,003	-	3	-	ТП	Определяется на последующей стадии проектирования	В соответствии с технологическими требованиями	-	-
3	3.1	3.1.1, 4.9.2, 7.1.1, 7.1.2, 7.6, 12.0.2	24,567	-	-	-	Опора ЛЭП	Определяется на последующей стадии проектирования	-	-	-

1	2	3	4	5	6	7	8	9	10	11	12
17	-	3.1.1, 12.0.1	1,093	-	-	-	-	-	-	-	-
18	-	3.1.1, 12.0.1	0,685	-	-	-	-	-	-	-	-
19	-	3.1.1, 12.0.1	1,094	-	-	-	-	-	-	-	-
20	-	3.1.1, 12.0.1	0,914	-	-	-	-	-	-	-	-
21	-	4.9.2	0,268	-	-	-	-	-	-	-	-
22	-	3.1.1, 12.0.1	1,784	-	-	-	-	-	-	-	-
23	-	3.1.1, 12.0.1	0,030	-	-	-	-	-	-	-	-
24	-	3.1.1, 12.0.1	0,003	-	-	-	-	-	-	-	-
25	-	3.1.1, 7.1.2, 12.0.1	1,347	-	-	-	-	-	-	-	-
26	-	4.9.2	0,209	-	-	-	-	-	-	-	-
27	-	3.1.1, 12.0.1	0,624	-	-	-	-	-	-	-	-
28	-	3.1.1, 12.0.1	0,764	-	-	-	-	-	-	-	-

¹ – Описание видов разрешенного использования земельных участков в соответствии с приказом Федеральной службы государственной регистрации, кадастра и картографии от 10 ноября 2020 г. № П/0412 «Об утверждении классификатора видов разрешенного использования земельных участков».

1.3. Чертеж "План красных линий" и перечень координат
 характерных точек устанавливаемых красных линий
 1.3.1. Чертеж "План красных линий"

Масштаб 1:2000
 Тимирязевский район города Москвы
 район Марфино города Москвы
 Лист 1 из 38

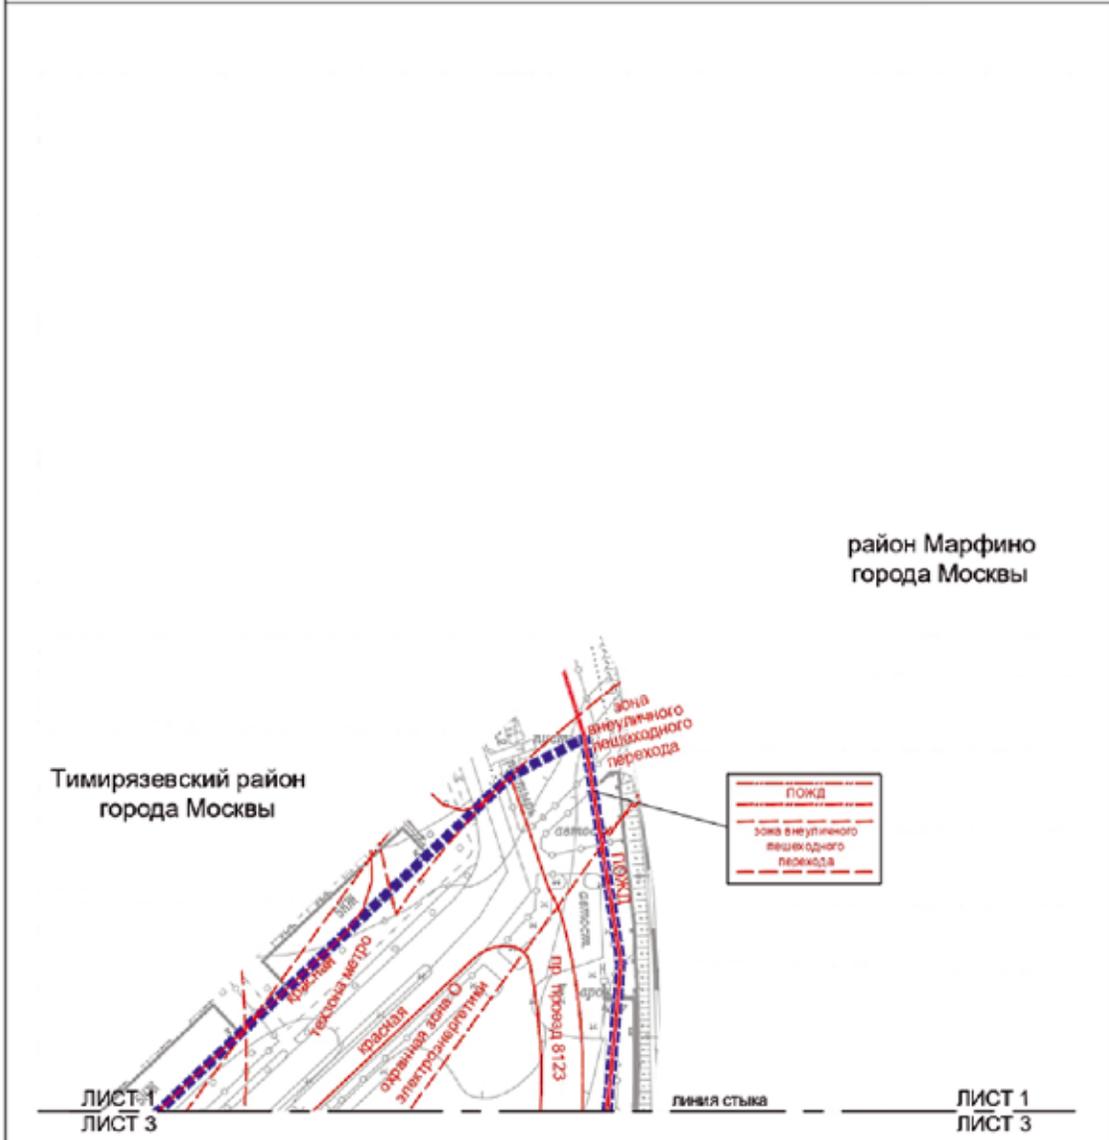

Условные обозначения:

ГРАНИЦЫ:
 ■■■■■■■■ границы проекта планировки территории
 ————— границы города Москвы


линии градостроительного регулирования, существующие:
 ————— красные линии автомобильной сети
 ————— границы полос отвода железных дорог
 ————— границы виа внеуличных пешеходных переходов
 ————— границы территории зон метрополитена
 ————— границы охраняемых зон объектов электроэнергетики

ПОЖД
 зона внеуличного пешеходного перехода

ЛИНИЯ СТЫКА

ЛИСТ 1
 ЛИСТ 3


Масштаб 1:2000
 Тимирязевский район города Москвы
 Лист 2 из 38

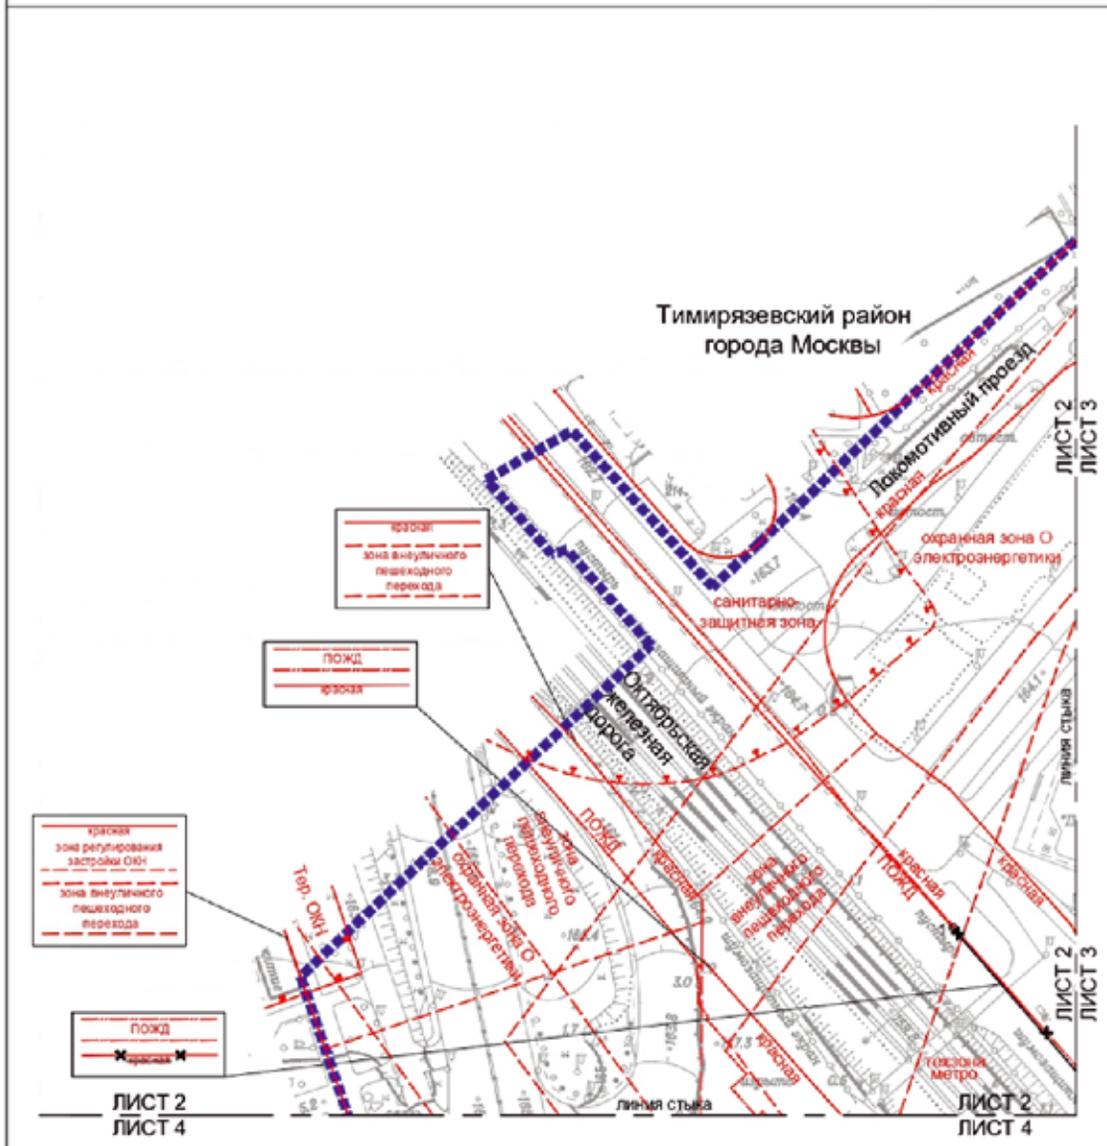


Условные обозначения:

- ГРАНДЫ**
- ■ ■ ■ ■ подготовка плана планировки территории
 - — — — — линии градостроительного регулирования, существующие
 - — — — — красная линия улично-дорожной сети
 - — — — — границы зон пешеходных переходов
 - — — — — границы полос отвода железных дорог
 - — — — — границы технологич. зон метрополитена
 - — — — — границы санитарно-защитных зон
 - — — — — границы охранных зон объектов электроэнергетики
 - — — — — границы зон регулирования застройки и градостроительной деятельности
 - — — — — границы территорий объектов культурного наследия

- ОТДЕЛЬНЫЕ**
- ★ — — — — — красные линии улично-дорожной сети
- УСТАНАВЛИВАЕМЫЕ**
- — — — — красные линии улично-дорожной сети
 - 1 — — — — — номера характерных точек устанавливаемых красных линий

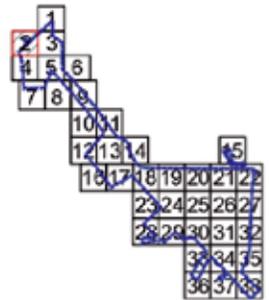

Масштаб 1:2000
 Тимирязевский район города Москвы
 район Марфино города Москвы
 Останкинский район города Москвы
 Лист 3 из 38

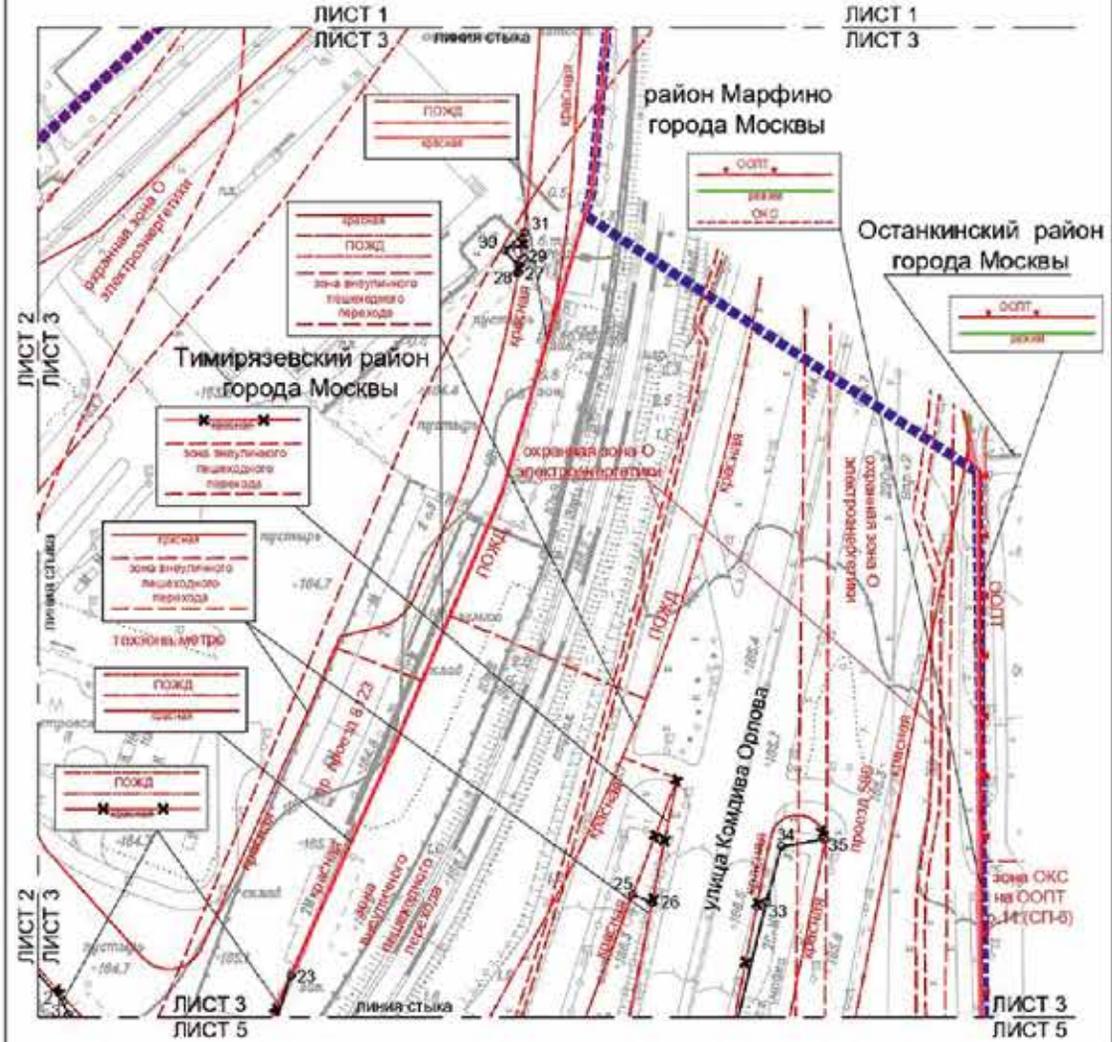


Условные обозначения:

- | | | | |
|---|--|--|--|
| ГРАНИЦЫ | подгруппы границ планировки территории | границы зон акустического воздействия | границы зон электромагнитного воздействия |
| ЛИНИИ ГРАДОСТРОИТЕЛЬНОГО РЕГУЛИРОВАНИЯ | границы зон охраны объектов культурного наследия |
Масштаб 1:2000
 Тимирязевский район города Москвы
 Бутырский район города Москвы
 Лист 4 из 38

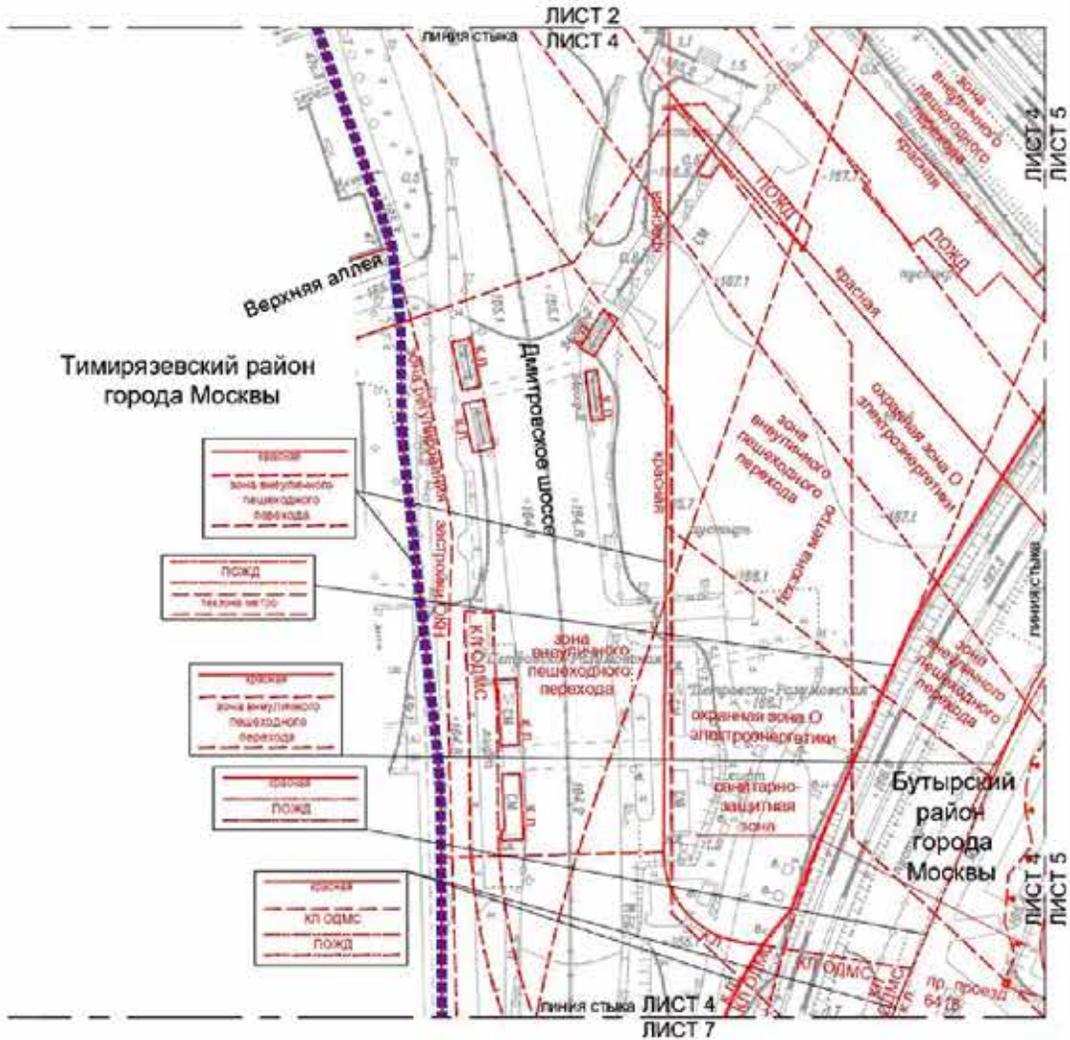


Условные обозначения:

- ГРАНИЦЫ:
 - граница права планировки территории
 - район города Москвы
- ЛИНИИ ГРАДОСТРОИТЕЛЬНОГО РЕГУЛИРОВАНИЯ СУЩЕСТВУЮЩЕГО:
 - граница зоны объектов дорожно-мостового строительства
 - границы зон внутренних пешеходных переходов
 - границы территории для метрополитена
 - границы платной стоянки для инвалидов
 - границы зон для пешеходов
 - границы зон объектов электроснабжения
 - границы зон регулирования высотности и градостроительной застройки



Масштаб 1:2000
 Останкинский район города Москвы
 район Марфино города Москвы
 Бутырский район города Москвы
 Тимирязевский район города Москвы
 Лист 5 из 38

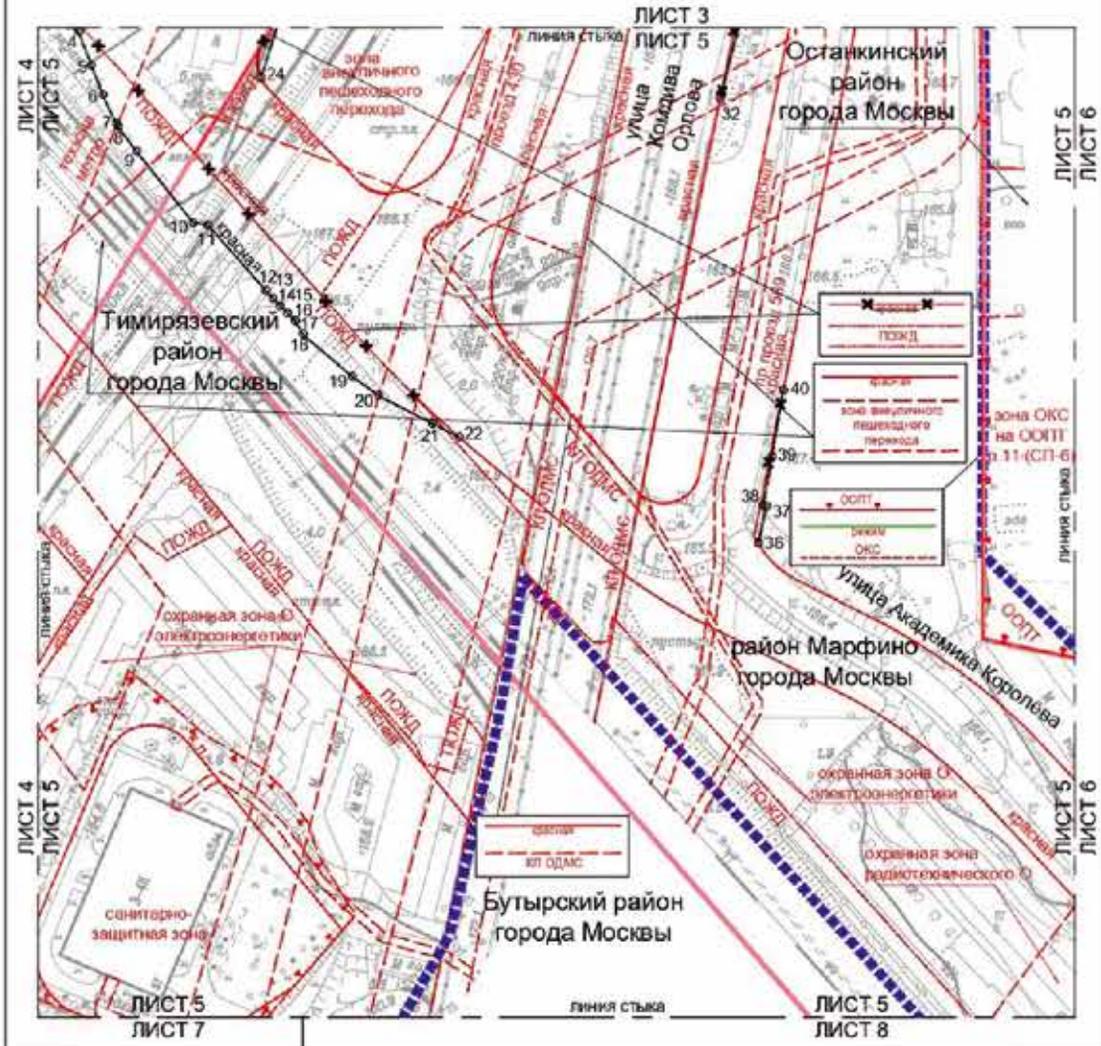


Условные обозначения:

- ГРАНИЦЫ:**
- границы территории планировки территории
 - района города Москвы
 - линии градостроительного регулирования:
 - СУБСТРОИТЕЛЬНЫЕ:
 - границы линии улицы дорожной сети
 - границы линии объекта дорожно-мостового строительства
 - границы территории объекта застройки
 - границы территории объекта капитального строительства
 - границы территории объекта капитального строительства на особо охраняемой природной территории
 - границы территории участка особо охраняемых природных территорий, в границах которых установлены режимы особой охраны

- УСТАНОВИТЕЛЬНЫЕ:**
- границы санитарно-защитной зоны
 - границы территории объекта застройки
 - границы территории объекта капитального строительства
 - границы территории участка особо охраняемых природных территорий
 - границы территории объекта капитального строительства на особо охраняемой природной территории
 - границы территории участка особо охраняемых природных территорий, в границах которых установлены режимы особой охраны
- УСТАНОВИТЕЛЬНЫЕ:**
- границы территории объекта застройки
 - границы территории объекта капитального строительства
 - границы территории участка особо охраняемых природных территорий
 - границы территории объекта капитального строительства на особо охраняемой природной территории
 - границы территории участка особо охраняемых природных территорий, в границах которых установлены режимы особой охраны



Масштаб 1:2000
 Останкинский район города Москвы
 район Марфино города Москвы
 Лист 6 из 38

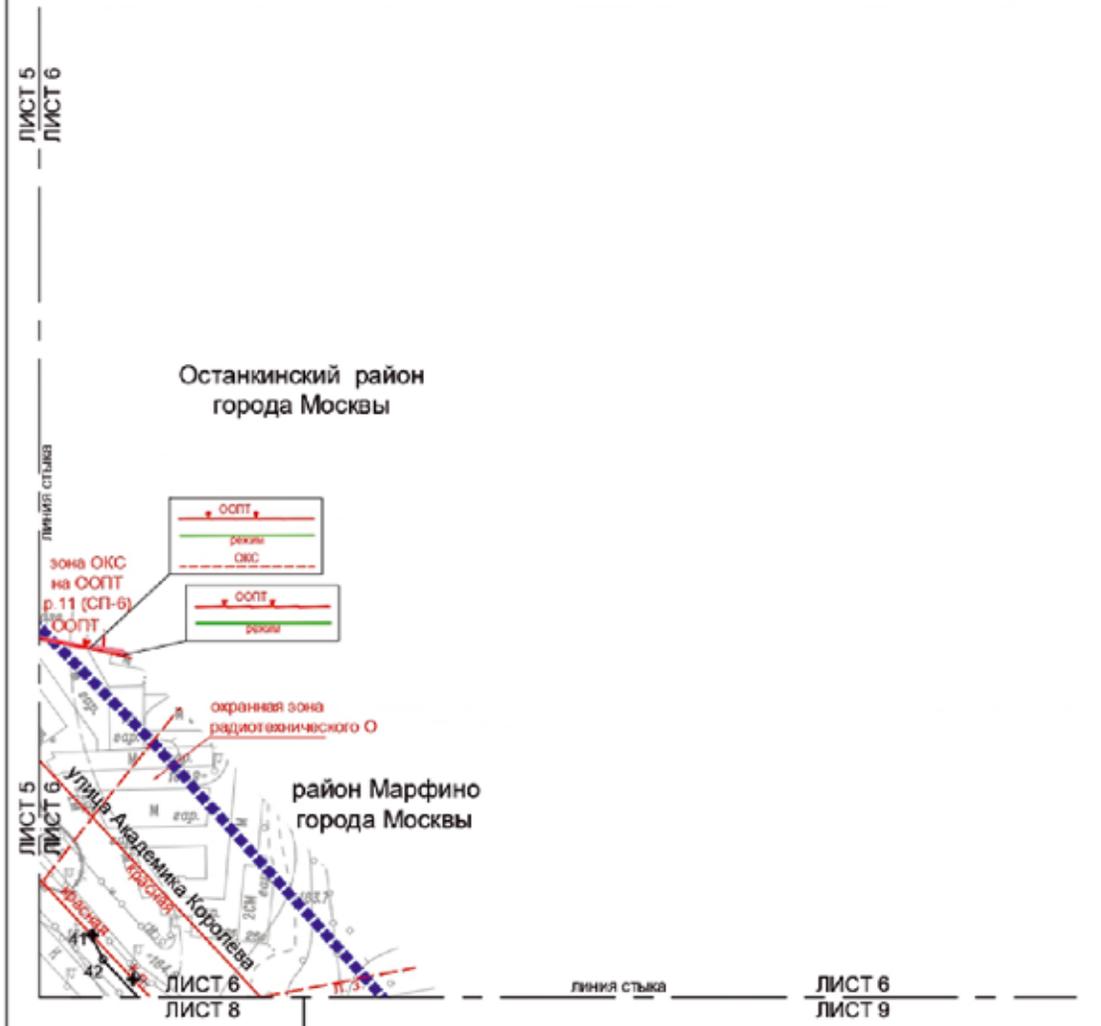


Условные обозначения:

- ГРАНИЦЫ:**
- ■ ■ ■ ■ податочная граница планировочной территории
 - районная граница города Москвы
 - линия градостроительного регулирования: существующие:
 - крайние линии улиц дорожной сети
 - крайние линии жилой застройки
 - границы зон ограниченной территории радиотехнического объекта
 - границы особо охраняемых природных территорий
 - границы зон размещения объектов капитального строительства на особо охраняемой природной территории
 - границы территорий участков особо охраняемых природных территорий, в пределах которых установлены режимы особой охраны

- ОТДЕЛЕНИЯ:**
- крайние линии улиц дорожной сети
- УСТАНОВИВАЕМЫЕ:**
- крайние линии улиц дорожной сети
 - 42 номера характерных точек устанавливаемых крайних линий



Масштаб 1:2000
 Тимирязевский район города Москвы
 Бутырский район города Москвы
 Лист 7 из 38

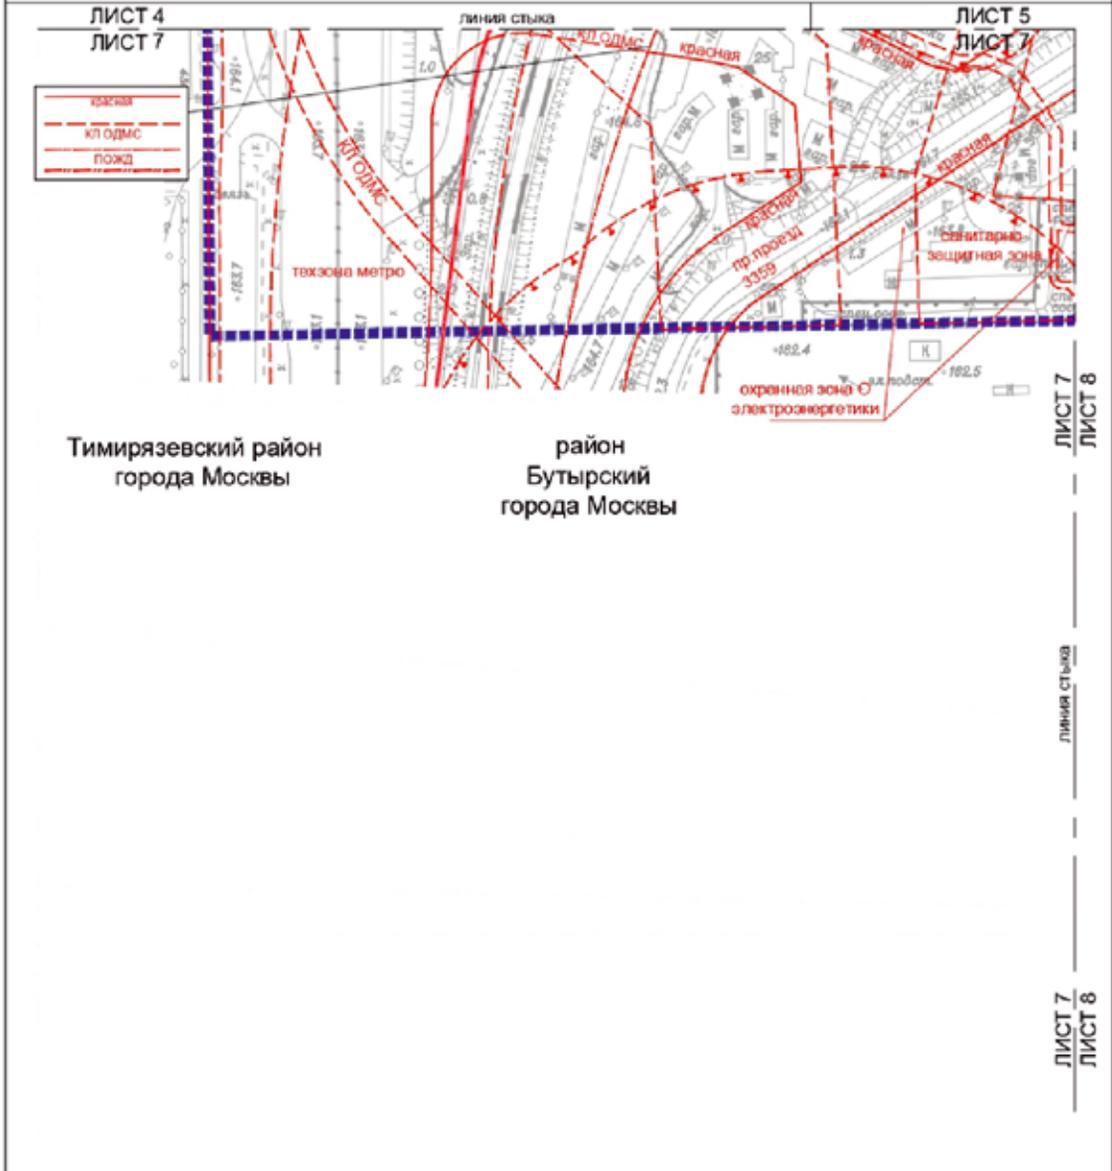

ЛИСТ 4
 ЛИСТ 7

ЛИСТ 5
 ЛИСТ 7

ЛИСТ 7
 ЛИСТ 8


ЛИСТ 7
 ЛИСТ 8

Тимирязевский район
 города Москвы


район
 Бутырский
 города Москвы

Условные обозначения:

- Границы:
- подстанция центра планировки территории
 - районная граница Москвы
 - линия градостроительного регулирования:
 - существующие: красные линии улицно-дорожной сети
 - красные линии объектов дорожно-мостового строительства
 - охранная зона С границы охранной зоны объектов электроэнергетики
 - санитарно-защитная зона границы санитарно-защитной зоны электроподстанции
 - ЭПДС границы полос отвода железных дорог
 - электромагнитные границы санитарно-защитных зон

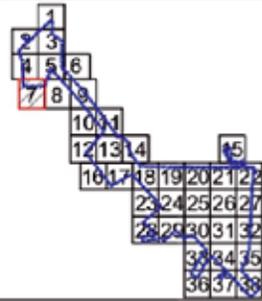


Масштаб 1:2000
 Бутырский район города Москвы
 район Марфино города Москвы
 Лист 8 из 38

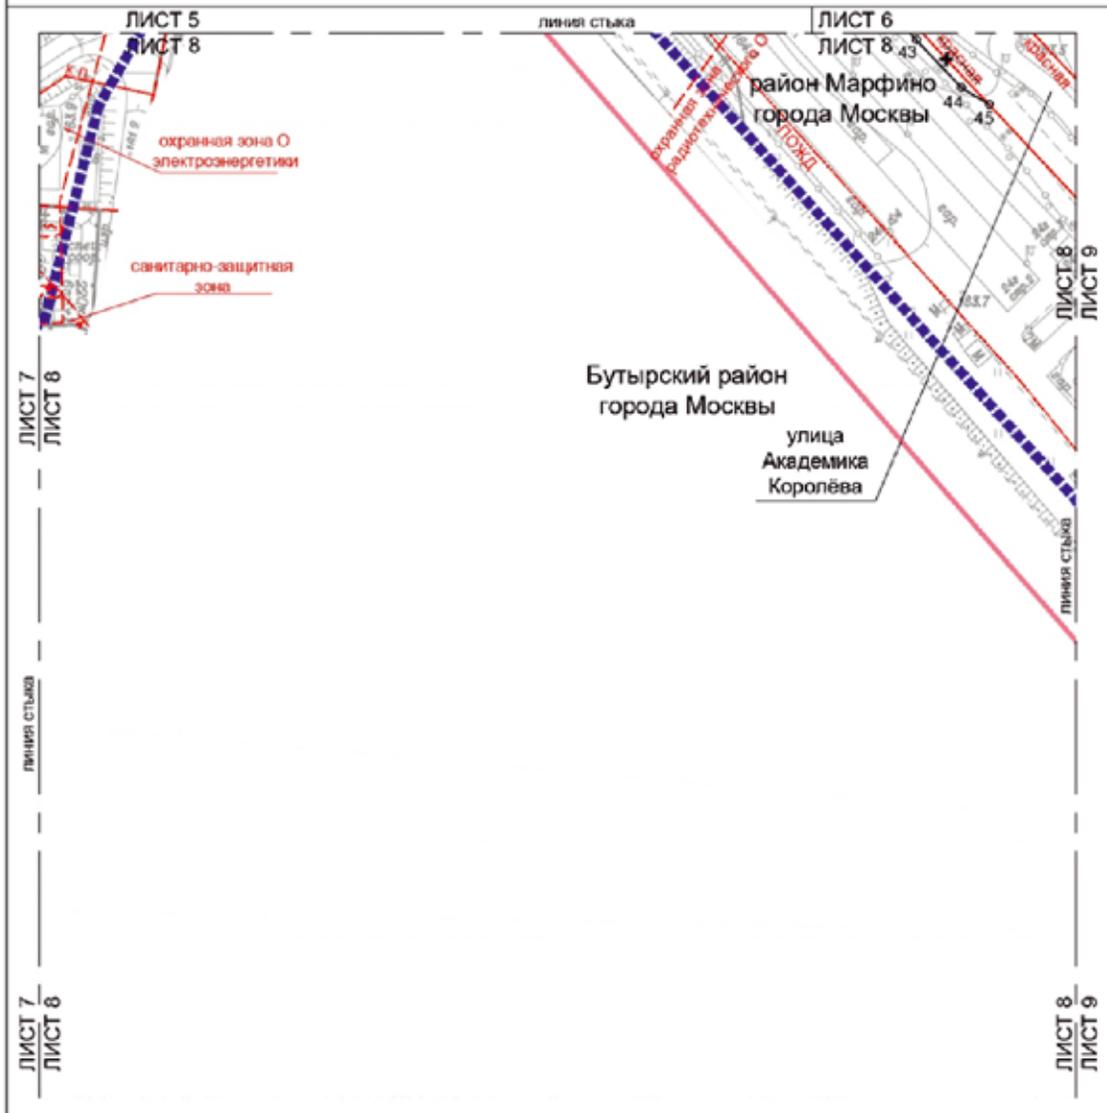


Условные обозначения:

- ГРАНИЦЫ:**
 - подготовки проекта планировки территории
 - района города Москвы
- ЛИНИИ ГРАДОСТРОИТЕЛЬНОГО РЕГУЛИРОВАНИЯ СУЩЕСТВУЮЩИЕ:**
 - красные линии улиц и дорожной сети
 - линии границ зон объектов электросети
 - линии границ полос отвода железных дорог
 - линии зон охраняемой территории радиотехнического объекта
- УСТАНАВЛИВАЕМЫЕ:**
 - красные линии улиц и дорожной сети
 - линии зон охраняемой территории радиотехнического объекта
 - линии санитарно-защитных зон
- ОТМЕТКИ:**
 - красные линии улиц и дорожной сети
- УСТАНАВЛИВАЕМЫЕ:**
 - красные линии улиц и дорожной сети
 - линии зон охраняемой территории радиотехнического объекта
 - линии санитарно-защитных зон
- 43 — номер в характерных точках устанавливаемых красных линий

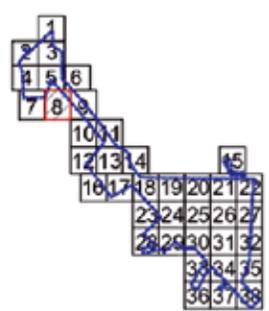

Масштаб 1:2000
 Бутырский район города Москвы
 район Марфино города Москвы
 Лист 9 из 38

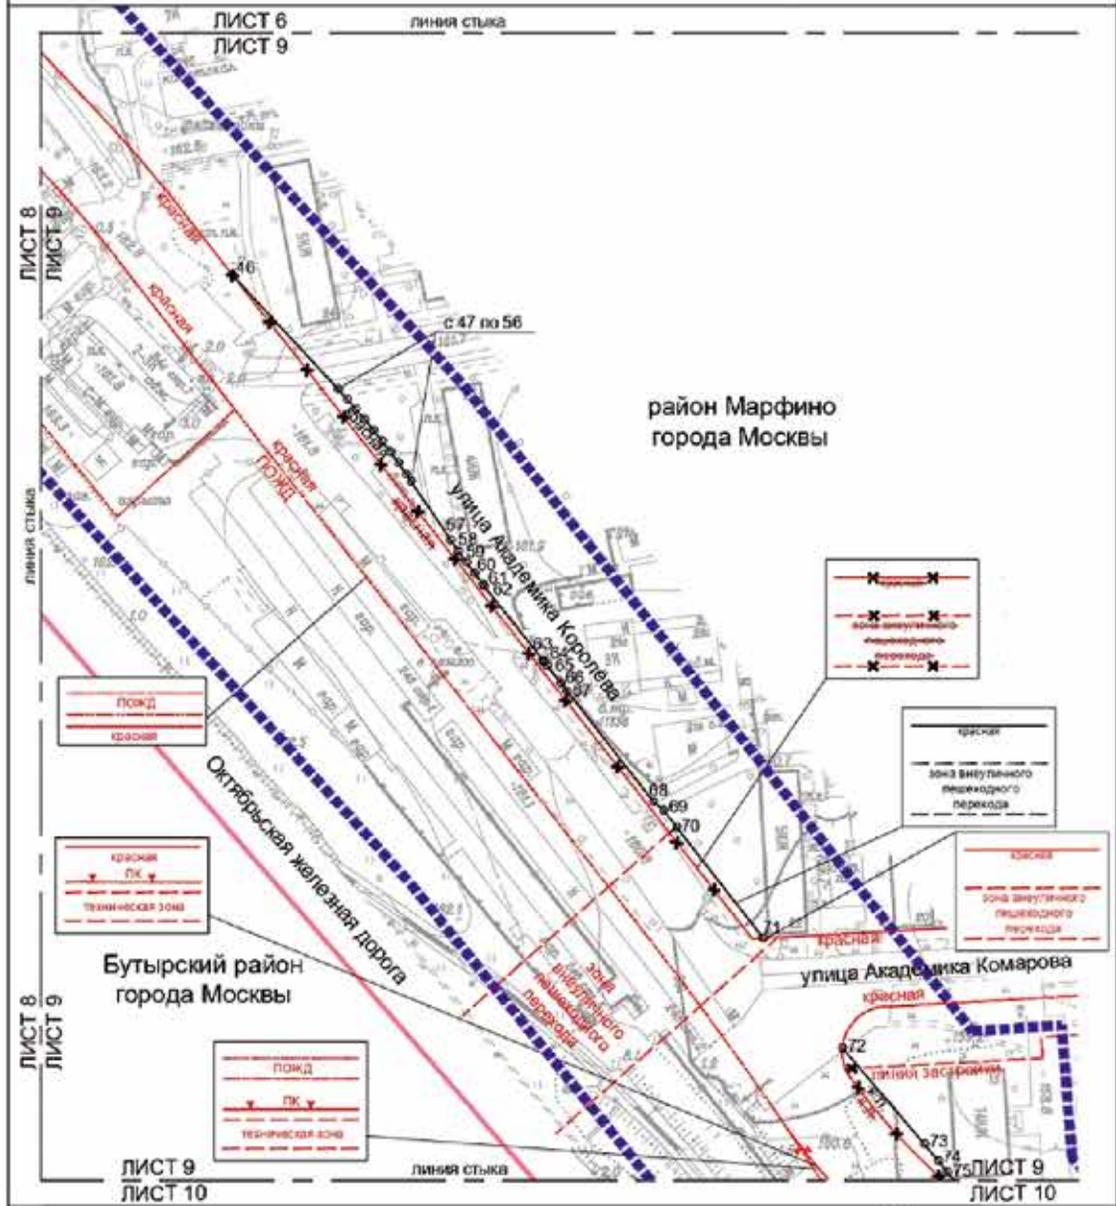


Условные обозначения:

ТРАНСИЗЫ	СТУПЕНЧАТЫЕ
<ul style="list-style-type: none"> линии от проекта планировки территории районные границы Москвы границы градостроительного регулирования границы систем утиль-дорожной сети границы зон внеуличного пешеходного перехода границы зон (площадки) велопешеходного движения границы зон обслуживания объектов недвижимости границы объектов пригородно-населенной территории границы территории сан-эпидемиологического благополучия 	<ul style="list-style-type: none"> границы линий уличной дорожной сети границы зон внеуличного пешеходного перехода границы зон обслуживания объектов недвижимости границы зон обслуживания объектов инженерной инфраструктуры границы зон обслуживания объектов культурного наследия границы зон обслуживания объектов историко-культурного наследия
ИСТАНДАТИВНЫЕ	
<ul style="list-style-type: none"> границы зон обслуживания объектов культурного наследия границы зон обслуживания объектов историко-культурного наследия 	<ul style="list-style-type: none"> границы зон обслуживания объектов культурного наследия границы зон обслуживания объектов историко-культурного наследия
<ul style="list-style-type: none"> границы зон обслуживания объектов культурного наследия границы зон обслуживания объектов историко-культурного наследия 	

1 2 3 4 5 6 7 8 9 10 11 12 13 14 15 16 17 18 19 20 21 22 23 24 25 26 27 28 29 30 31 32 33 34 35 36 37 38


Масштаб 1:2000
 Бутырский район города Москвы
 район Марфино города Москвы
 Лист 11 из 38

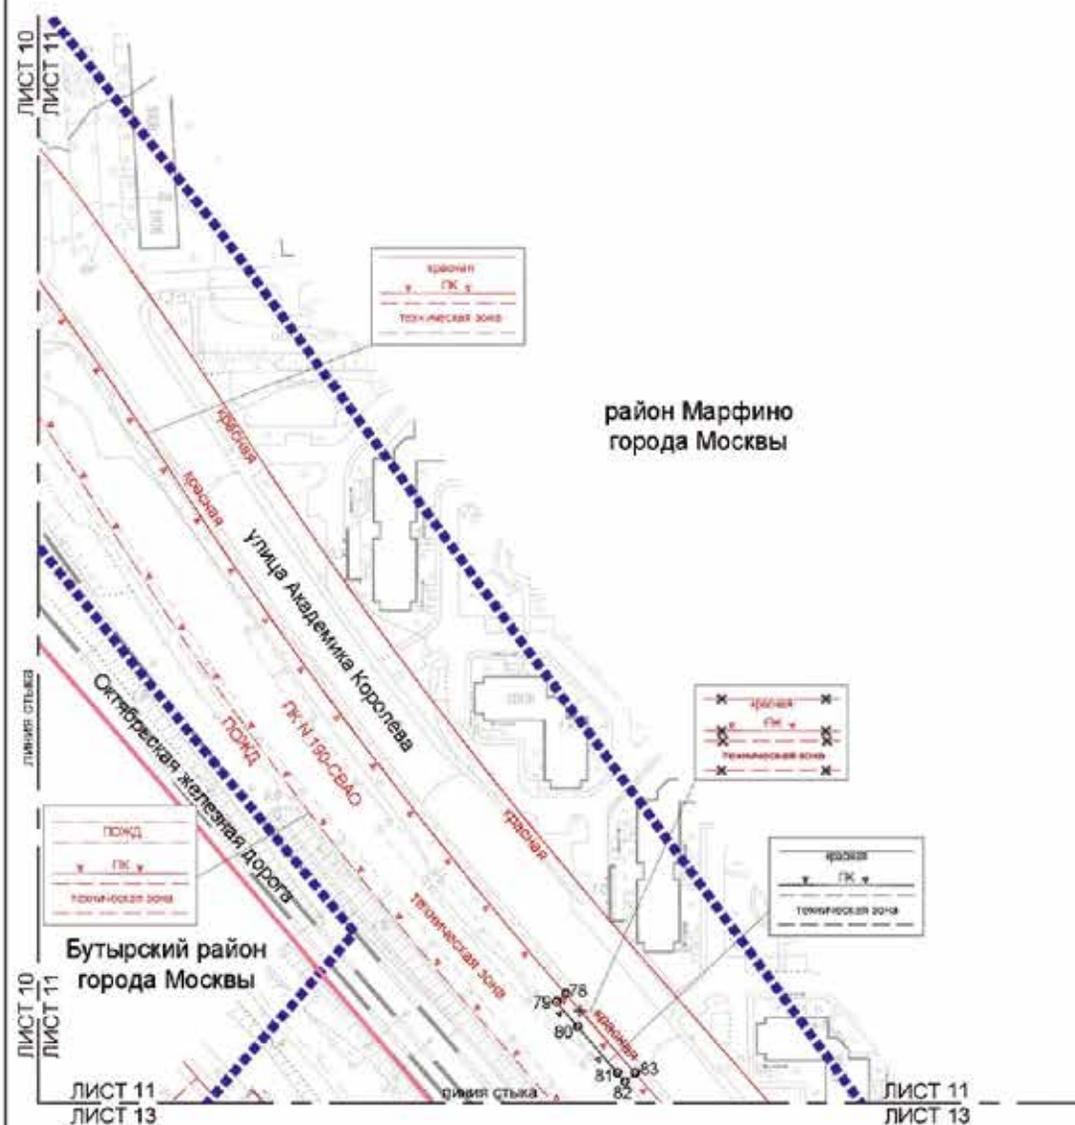


Условные обозначения

<p>ГРАНИЦЫ</p> <ul style="list-style-type: none"> - - - - - - - - - - граница района территории - - - - - - - - - - граница района города Москвы - - - - - - - - - - границы ТРАСС, ПРОИТЕЛЬНОГО УТИЛИЗОВАННОЙ СЛУЖБЫ ГОСУДАРСТВА - - - - - - - - - - границы земельного участка в кадастре - - - - - - - - - - границы территории для инженерных коммуникаций и сооружений - - - - - - - - - - границы объектов инженерных сетей - - - - - - - - - - границы объектов природного комплекса города Москвы 	<p>ОТМЕЧАЕМЫЕ</p> <ul style="list-style-type: none"> x - x - границы линии улично-дорожной сети x - x - границы объектов природного комплекса города Москвы x - x - границы территории зон инженерных коммуникаций и сооружений 	<p>УСТАНОВЛИВАЕМЫЕ</p> <ul style="list-style-type: none"> x - x - границы линии улично-дорожной сети x - x - границы объектов природного комплекса города Москвы x - x - границы территории зон инженерных коммуникаций и сооружений o 76 - номера кадастровых точек установливаемых красных линий
---	---	--


Масштаб 1:2000
 Бутырский район города Москвы
 Лист 12 из 38

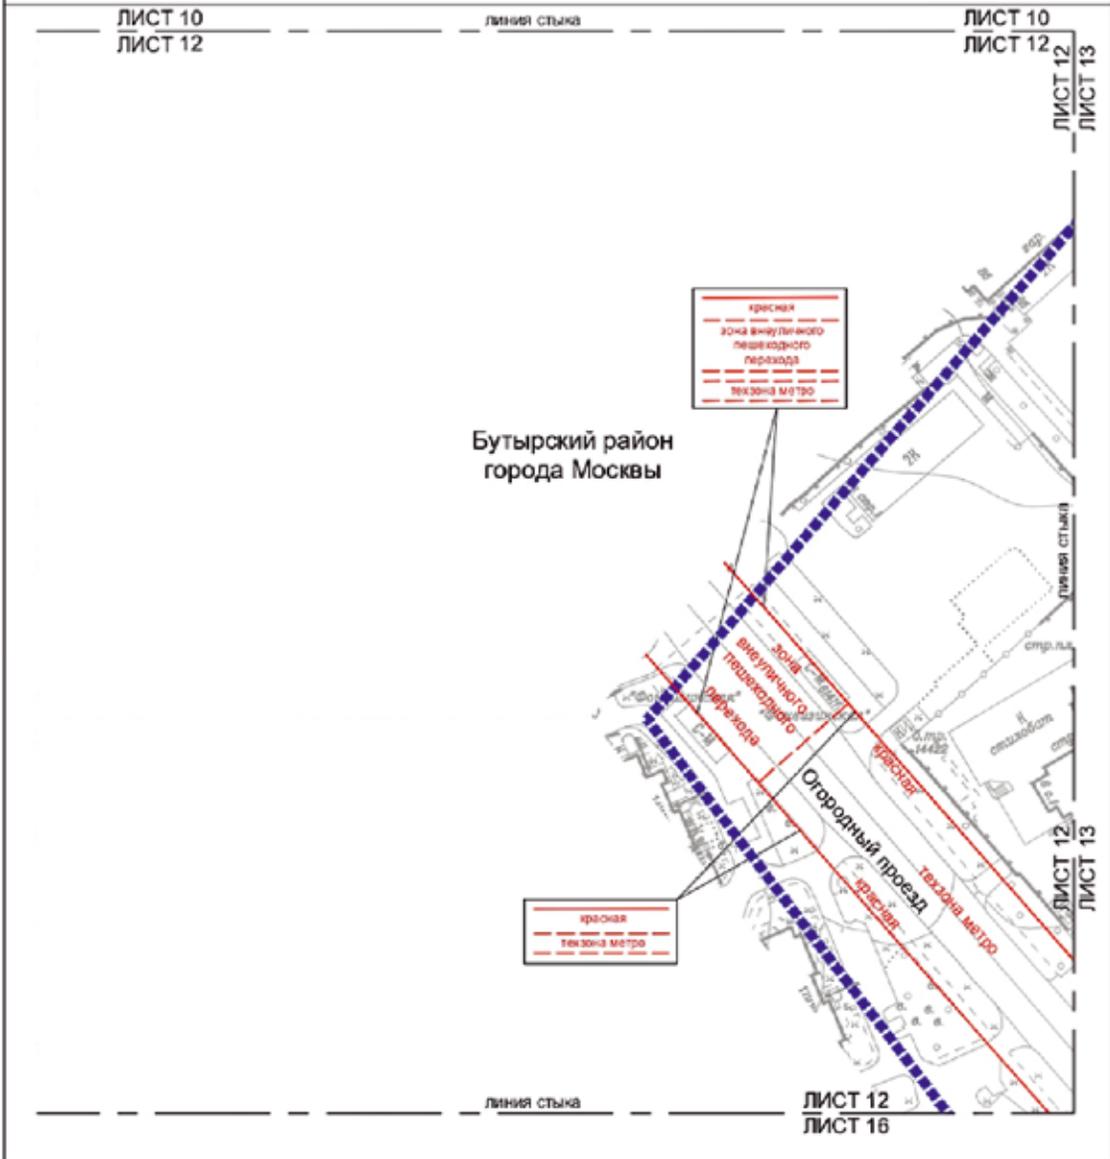

- Условные обозначения:**
- ■ ■ ■ ■ границы: подسازی проекта планировки территории
 - — — — — границы градостроительного регулирования: существующие
 - — — — — границы линейно-узловой дорожной сети
 - — — — — границы зон вынужденных пешеходных переходов
 - — — — — границы технических зон метрополитена

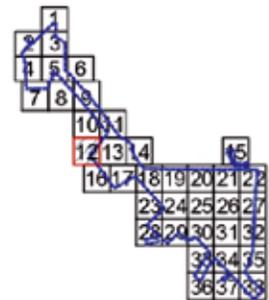


Масштаб 1:2000
 Бутырский район города Москвы
 район Марфино города Москвы
 Лист 13 из 38

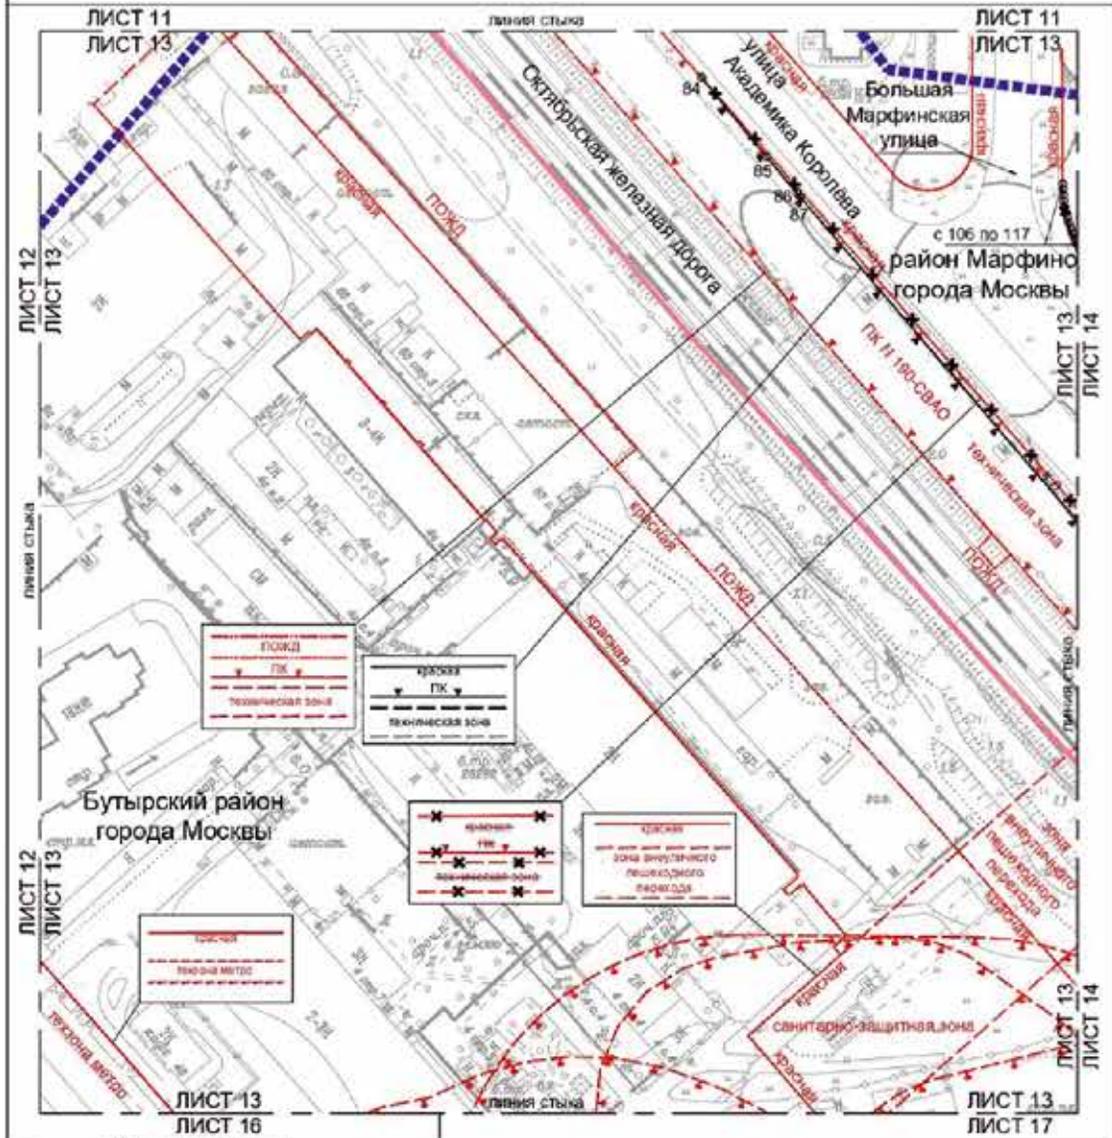

Условные обозначения:


ГРАНИЦЫ:	ОТКРЫТЫЕ:
<ul style="list-style-type: none"> граница проекта планировки территории района города Москвы линия градостроительного регулирования, существующие красные линии улично-дорожной сети границы зон выгуливания пешеходных переходов границы технических зон парковочных мест границы зон выгуливания пешеходных переходов 	<ul style="list-style-type: none"> красные линии улично-дорожной сети границы зон выгуливания пешеходных переходов
	УСТАНОВЛЕННЫЕ:
	<ul style="list-style-type: none"> красные линии улично-дорожной сети границы зон выгуливания пешеходных переходов

Масштаб 1:2000
 Бутырский район города Москвы
 район Марфино города Москвы
 Лист 14 из 38

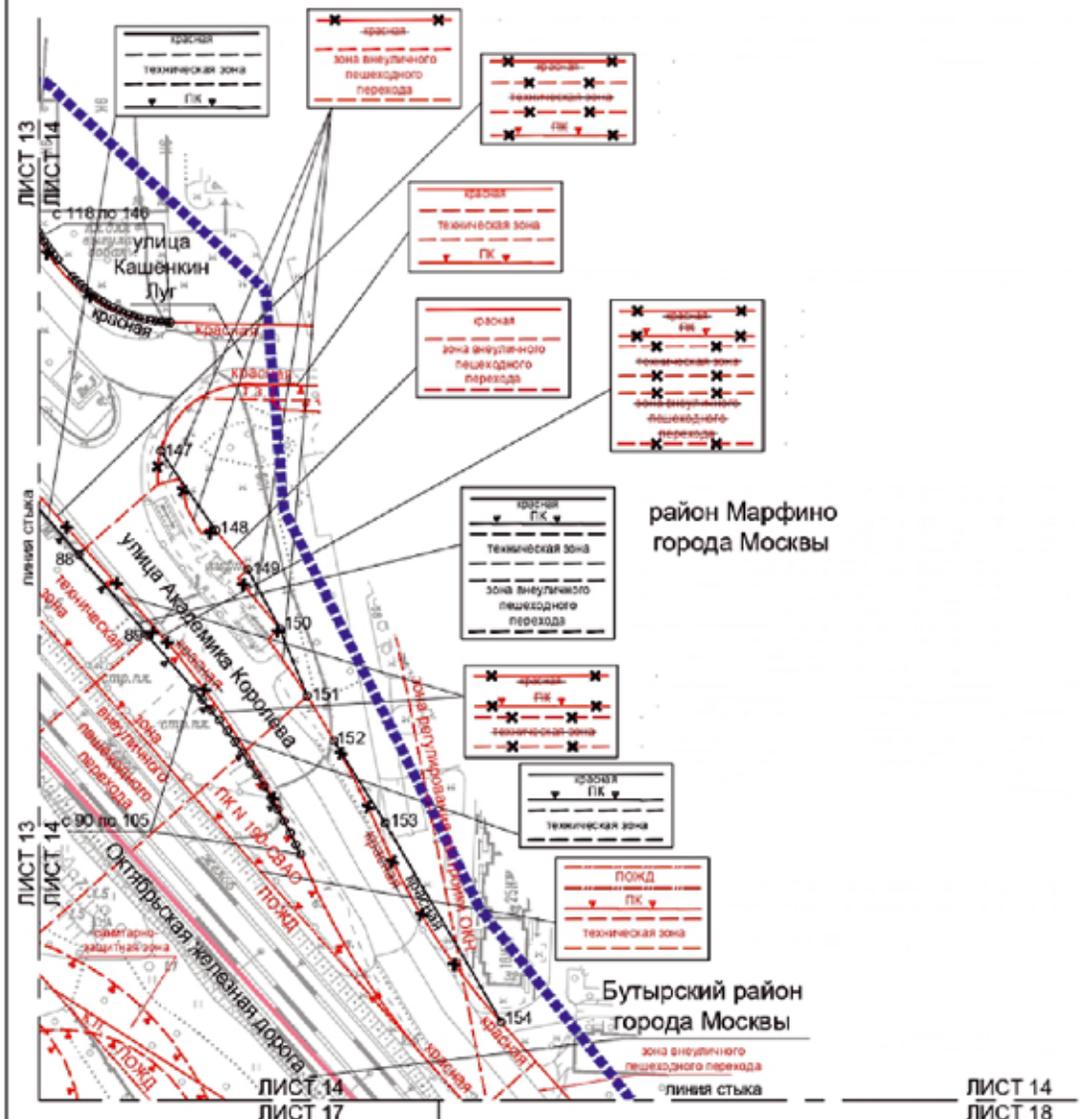


Условные обозначения:

<p>ГРАНИЦЫ:</p> <ul style="list-style-type: none"> — границы территории — границы района города Москвы — линии градостроительного регулирования существующие — красные линии улично-дорожной сети — границы зон внеуличного пешеходного перехода — границы технических зон инженерных коммуникаций и сооружений — границы полос отвода железных дорог — границы объектов природного комплекса города Москвы — границы санитарно-защитных зон — границы зон регулирования застройки и хозяйственной деятельности 	<p>ОТМЕНЯЕМЫЕ:</p> <ul style="list-style-type: none"> — красные линии улично-дорожной сети — границы объектов природного комплекса города Москвы — границы зон внеуличного пешеходного перехода — границы технических зон инженерных коммуникаций и сооружений <p>УСТАНАВЛИВАЕМЫЕ:</p> <ul style="list-style-type: none"> — красные линии улично-дорожной сети — границы объектов природного комплекса города Москвы — границы технических зон инженерных коммуникаций и сооружений — границы зон внеуличного пешеходного перехода <p>○ 148 — номер характерных точек участка в плане красных линий</p>
---	---

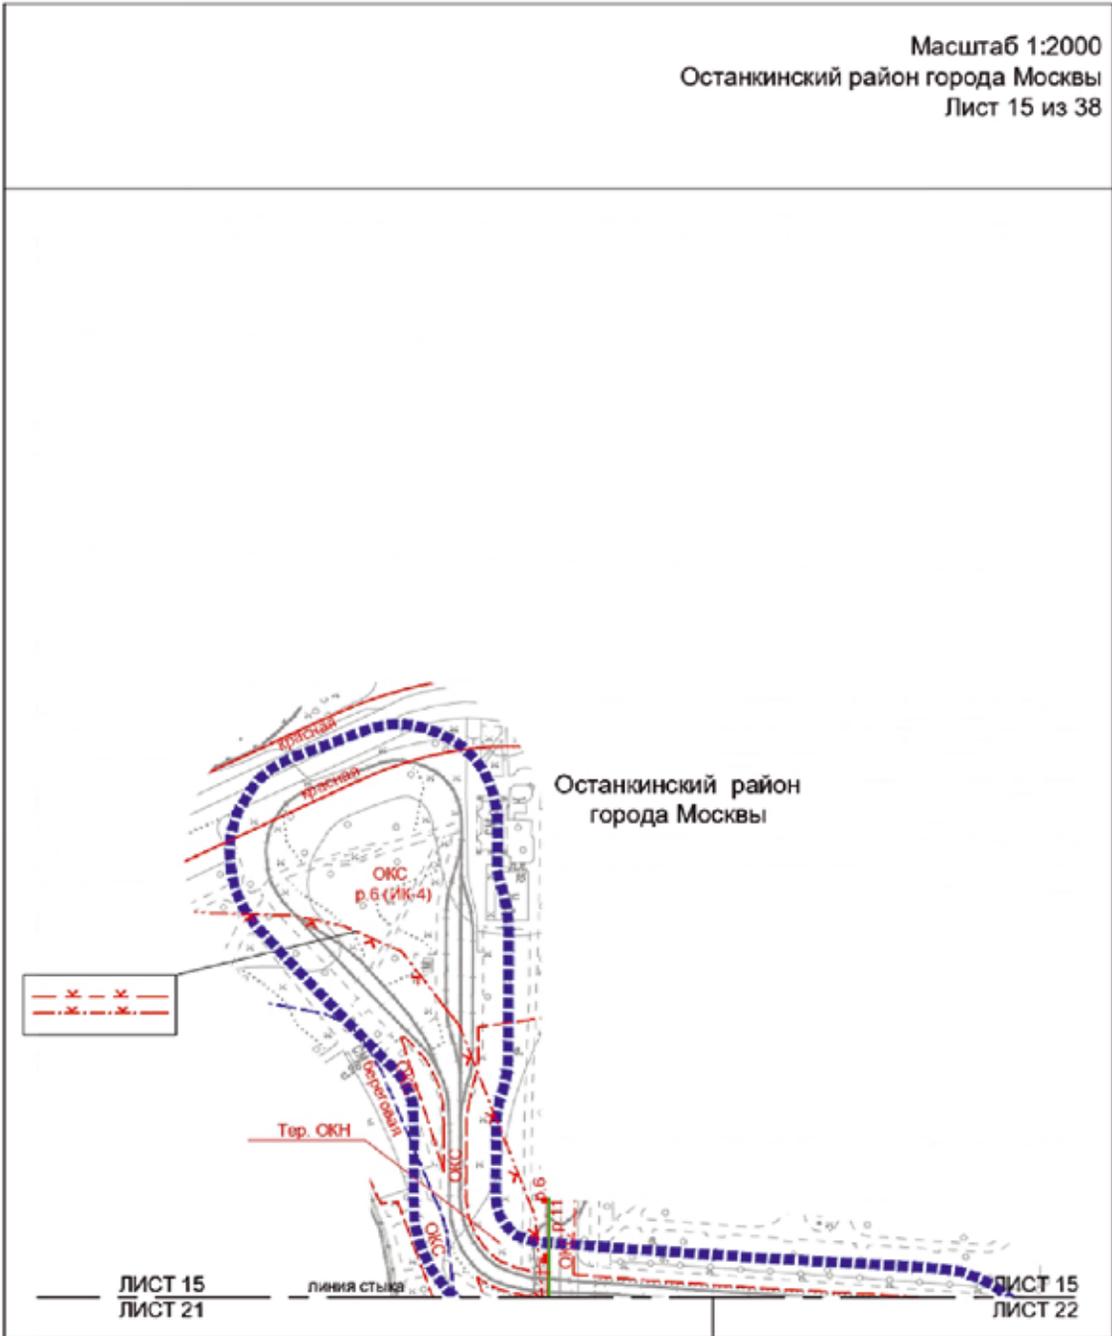


Условные обозначения:

- границы подгруппы креста планировки территории
- ЛИНИИ ГРАДОСТРОИТЕЛЬНОГО РЕГУЛИРОВАНИЯ СТУПЕНЬКОУЗЛЕВ**
- границы в линиях улично-дорожной сети
- границы территорий объектов культурного наследия
- границы зонирования объектов капитального строительства на особо охраняемой природной территории
- границы территорий и участков особо охраняемых природных территорий, в пределах которых установлены режимы особой охраны
- границы водозащитных зон
- границы прибрежных защитных полос
- границы береговых полос

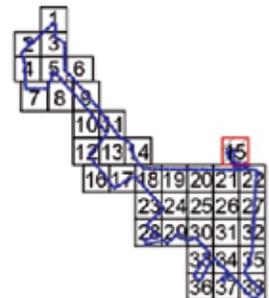


Масштаб 1:2000
 Бутырский район города Москвы
 Лист 16 из 38

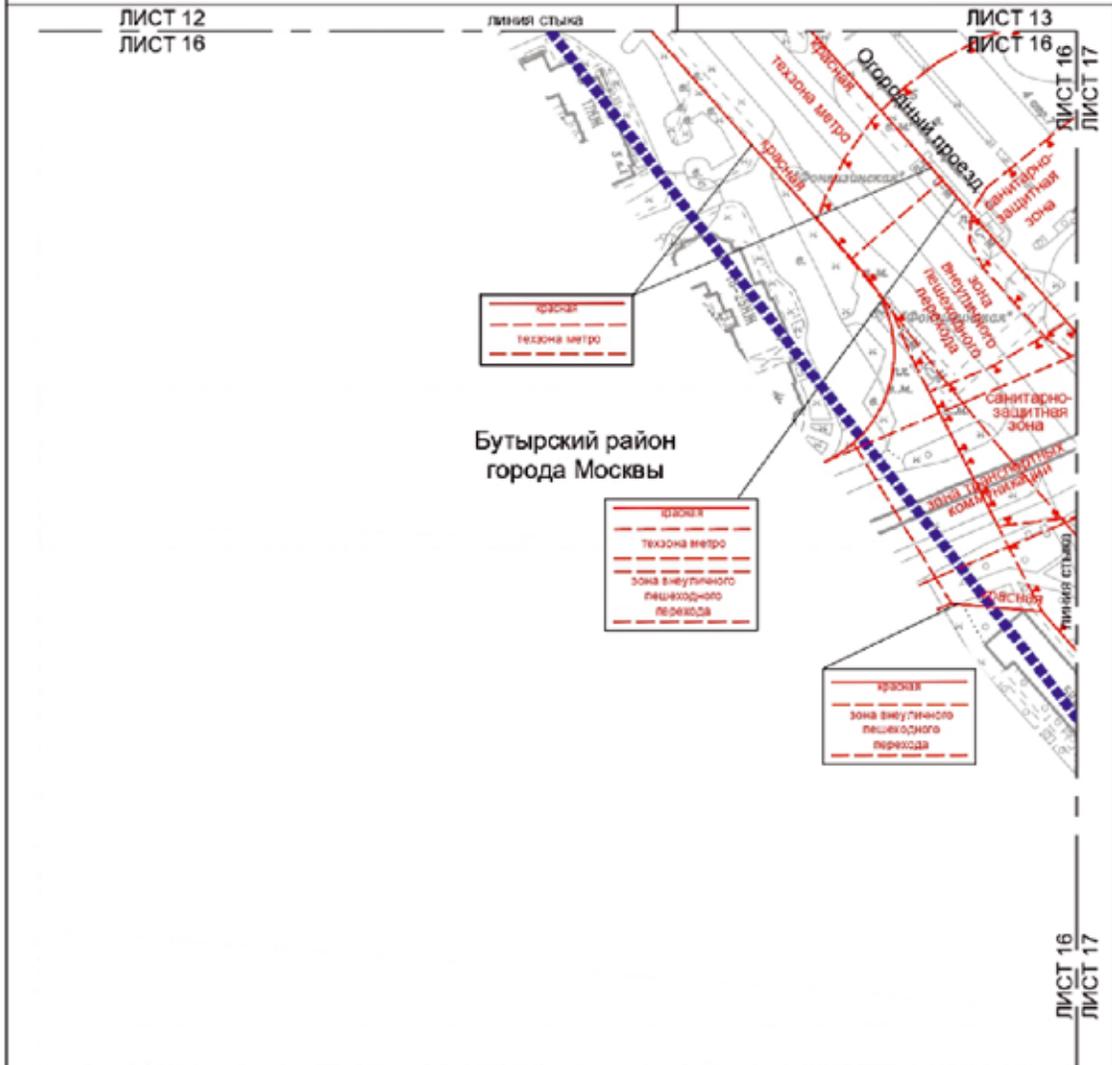


Бутырский район
 города Москвы

Условные обозначения:

- ГРАНИЦЫ**
- подготовка проекта планировки территории
 - линия градостроительного регулирования существующие
- УЛИЦЫ**
- красные линии улицы дорожной сети
- ПЕШЕХОДНЫЕ ПЕРЕХОДЫ**
- границы зон внутриплощадочного пешеходного перехода
 - границы зон пешеходного перехода
 - границы зон транспортных коммуникаций
 - границы санитарно-защитных зон

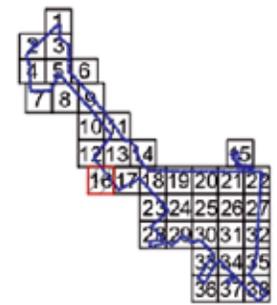

Масштаб 1:2000
 Бутырский район города Москвы
 район Марфино города Москвы
 Лист 17 из 38

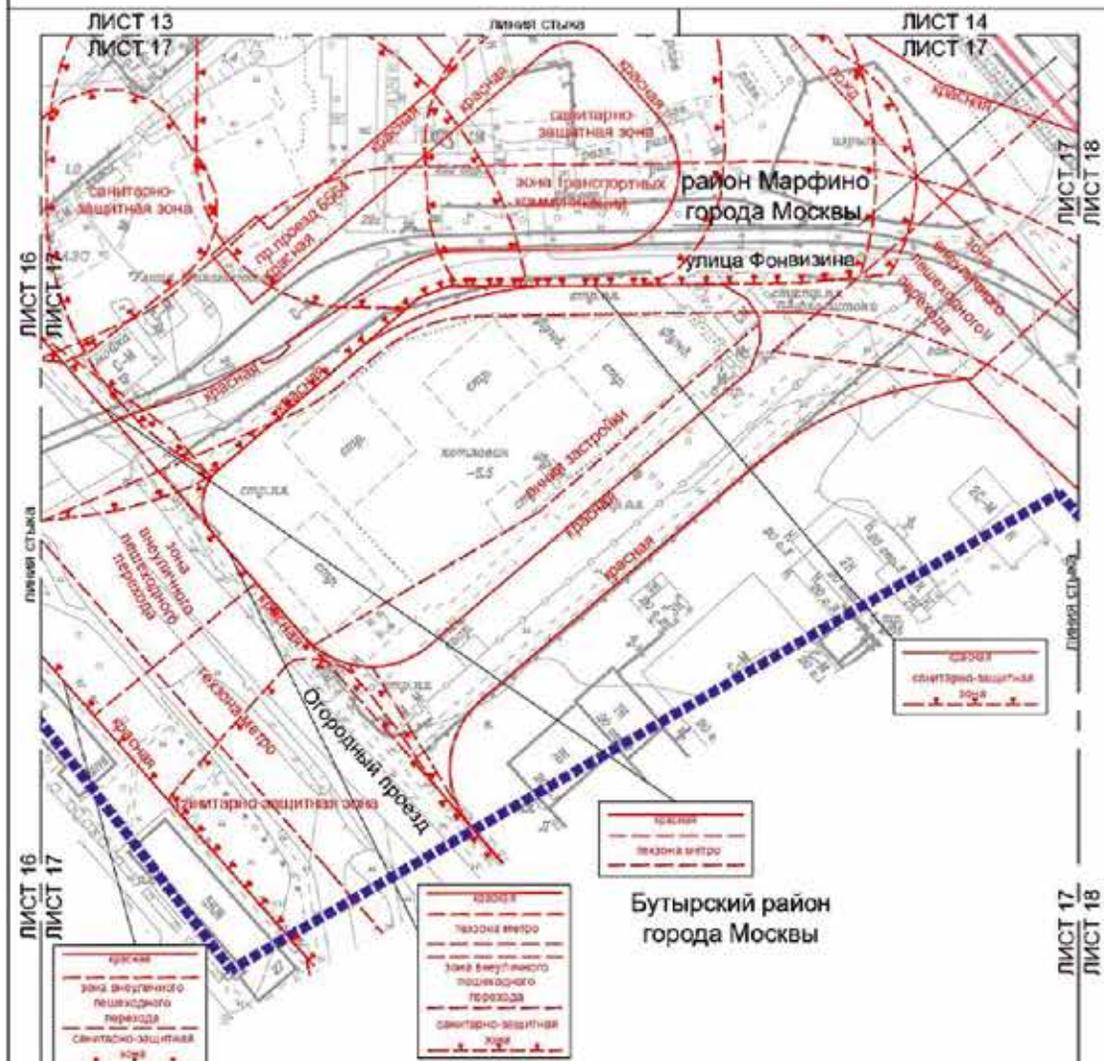


Основные обозначения:

- Границы:**
- границы территории и граница территории
 - границы города Москвы
 - границы территориального регулирования соответствующих
 - граница территории участка дачной застройки
 - граница территории участка дачной застройки
 - границы полос отвода железных дорог
 - границы линий электропередачи
 - границы территории зон контроля застройки
 - границы санитарно-защитных зон
 - границы зон транспортных коммуникаций




Масштаб 1:2000
Бутырский район города Москвы
район Марфино города Москвы
Лист 18 из 38

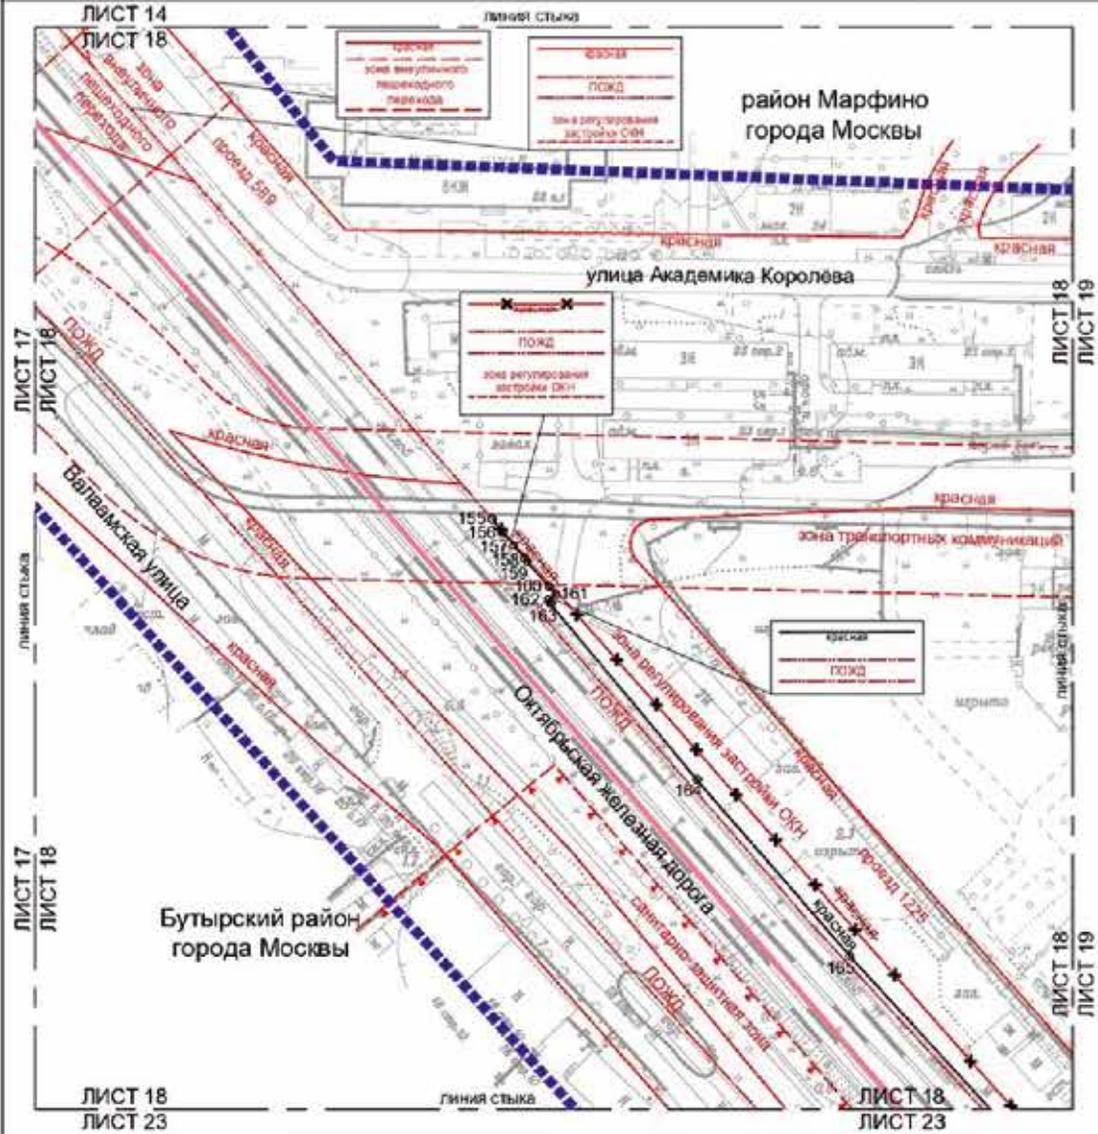


Условные обозначения:

- Улицы:**
 - линия проекта планировки территории района города Москвы
 - линия градостроительного регулирования существующей
 - красная линия улицы-дорожной сети
 - линии зон регулируемой застройки ОКН
 - линии зон регулируемой застройки ОКН
 - линии зон регулируемой застройки ОКН
 - линии зон регулируемой застройки ОКН
- Ограничения:**
 - линии зон регулируемой застройки ОКН
 - линии зон регулируемой застройки ОКН
 - линии зон регулируемой застройки ОКН
- Специальные:**
 - установки (визуальные)
 - линии зон регулируемой застройки ОКН
 - линии зон регулируемой застройки ОКН
- Другие:**
 - линии зон регулируемой застройки ОКН
 - линии зон регулируемой застройки ОКН

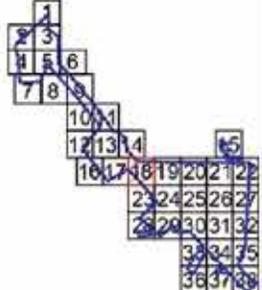

Масштаб 1:2000
 Останкинский район города Москвы
 район Марфино города Москвы
 Лист 19 из 38

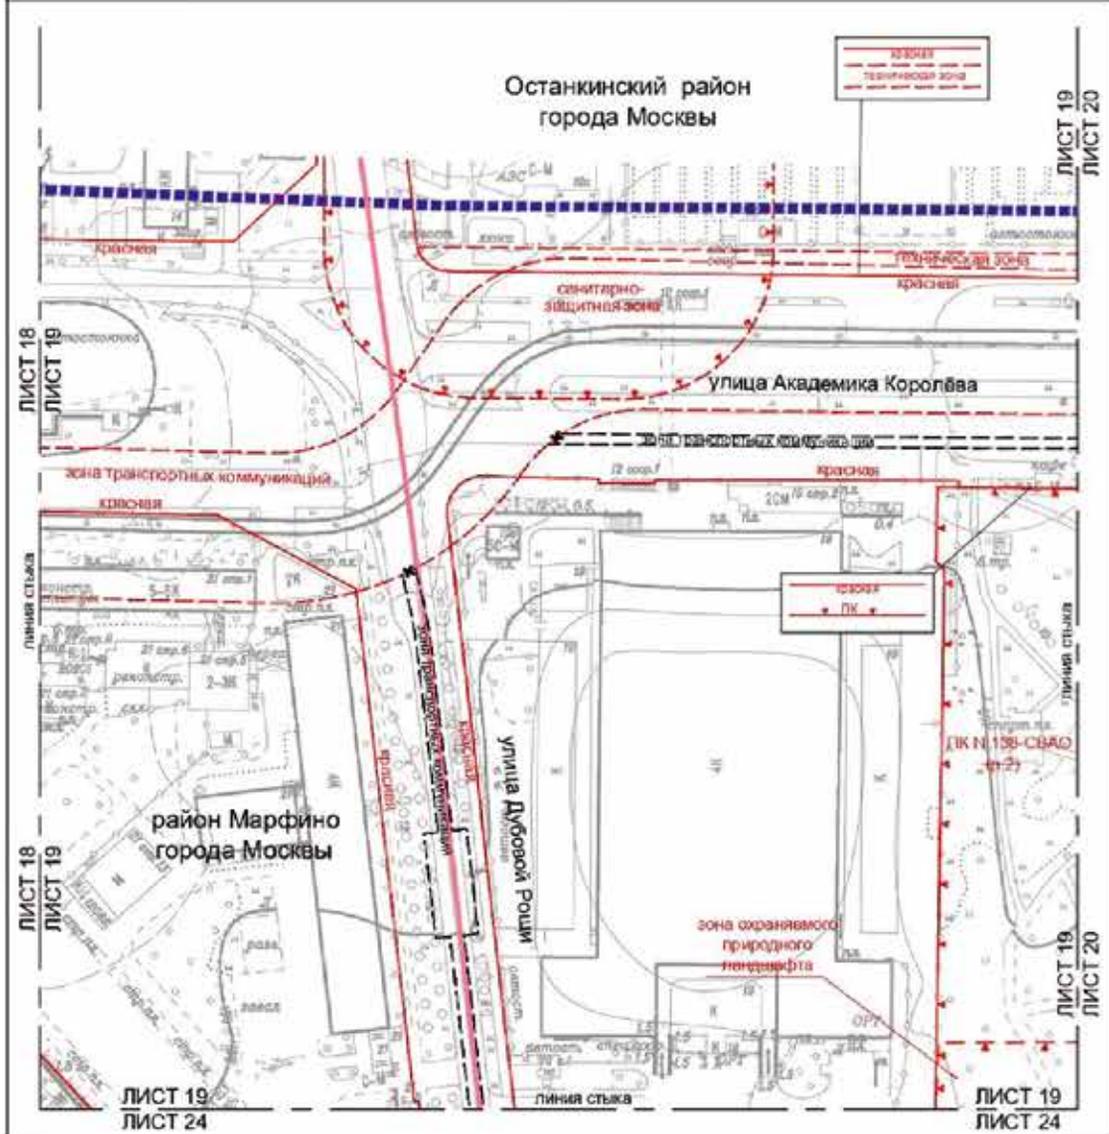


Условные обозначения:

- | | |
|---|---|
| Границы | ОТДЕЛЬНОЕ |
| граница проекта планировки территории | граница зон транспортной коммуникации |
| граница проекта застройки территории | УСТАНОВИТЕЛЬНЫЕ |
| граница санитарно-защитной зоны | граница зон транспортной коммуникации |
| граница транспортной коммуникации | граница зон транспортной коммуникации |
| граница санитарно-защитной зоны | граница зон жилой застройки |
| граница зон жилой застройки | граница зон сохранения природного ландшафта |
| граница зон сохранения природного ландшафта | граница зон транспортной коммуникации |
| граница зон транспортной коммуникации | граница зон жилой застройки |



Масштаб 1:2000
 Останкинский район города Москвы
 Лист 20 из 38

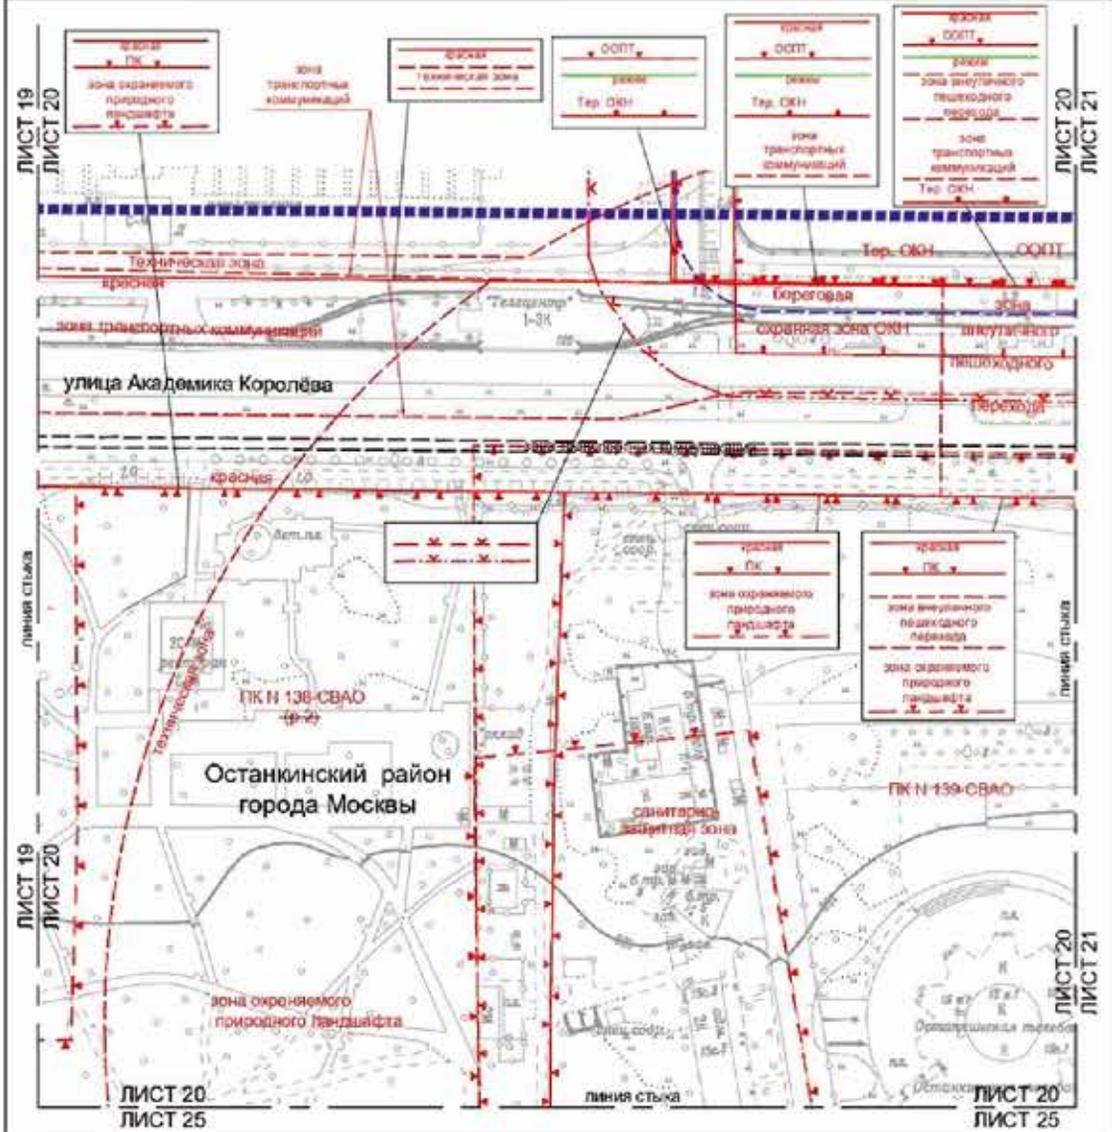


Условные обозначения:

- граница государственного земельного кадастра
- линия градостроительного регулирования, существующая
- красная линия urban-разрешенной сети
- границы территории зон инженерной коммуникации и благоустройства
- границы зон инженерных коммуникаций
- границы объектов паркового назначения
- ПП-100
- границы территории объектов культурного наследия
- границы особо охраняемых природных территорий
- границы территории и участков особо охраняемых природных территорий, в пределах которых установлены режимы особой охраны
- границы охраняемых объектов культурного наследия
- границы санитарно-защитной зоны

- границы зон охраняемого природного ландшафта
- границы инженерных зон
- границы прибрежных защитных полос
- границы береговых полос
- границы санитарно-защитных зон
- границы зон транспортной коммуникации



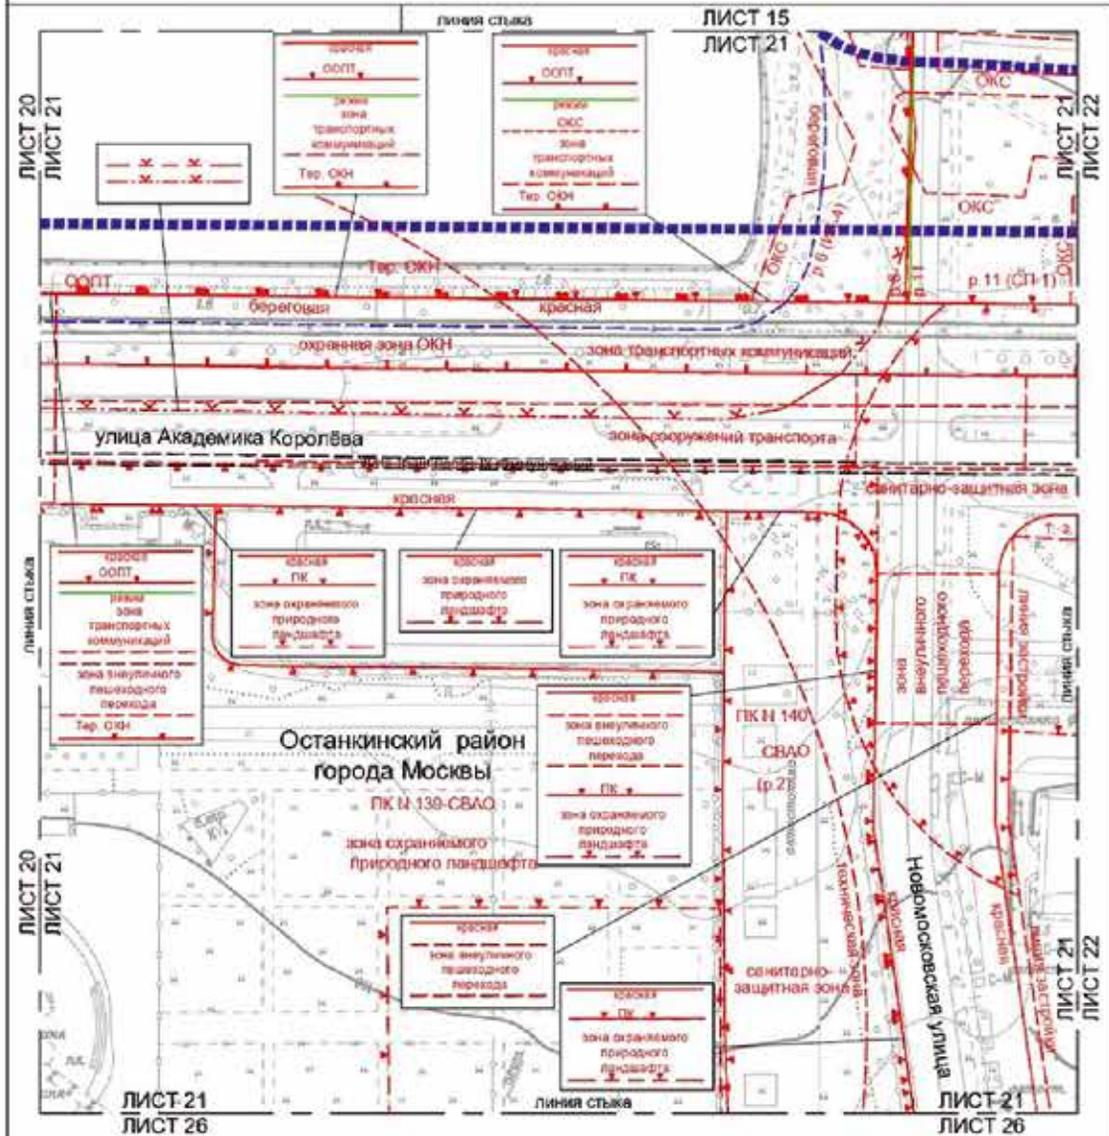


Условные обозначения:

- границы подстанции электроснабжения территории
- ЛИНИИ ГРАДОСТРОИТЕЛЬНОГО РЕГУЛИРОВАНИЯ СТРОИТЕЛЬСТВА:**
- границы в линиях улично-дорожной сети
- границы территории объектов коммунальной и жилищной застройки
- границы зон выделенных ландшафтных переходов
- границы объектов природного ландшафта города Москвы
- границы территории объектов культурного наследия
- границы особо охраняемых природных территорий
- границы зон размещения объектов капитального строительства на особо охраняемой градской территории
- границы линий метрополитена

- границы зон транспортных сооружений
 - границы территорий и районов особо охраняемых природных территорий, в пределах которых устанавливаются режимы особой охраны
 - границы санитарно-защитных зон
 - границы объектов объектов культурного наследия
 - границы зон размещения природного ландшафта
 - границы водозащитных зон
 - границы прибрежных защитных полос
 - границы биологических памятников
- УСТАНОВИТЕЛЬНЫЕ**
- границы зон транспортных коммуникаций



Масштаб 1:2000
Останкинский район города Москвы
Лист 22 из 38

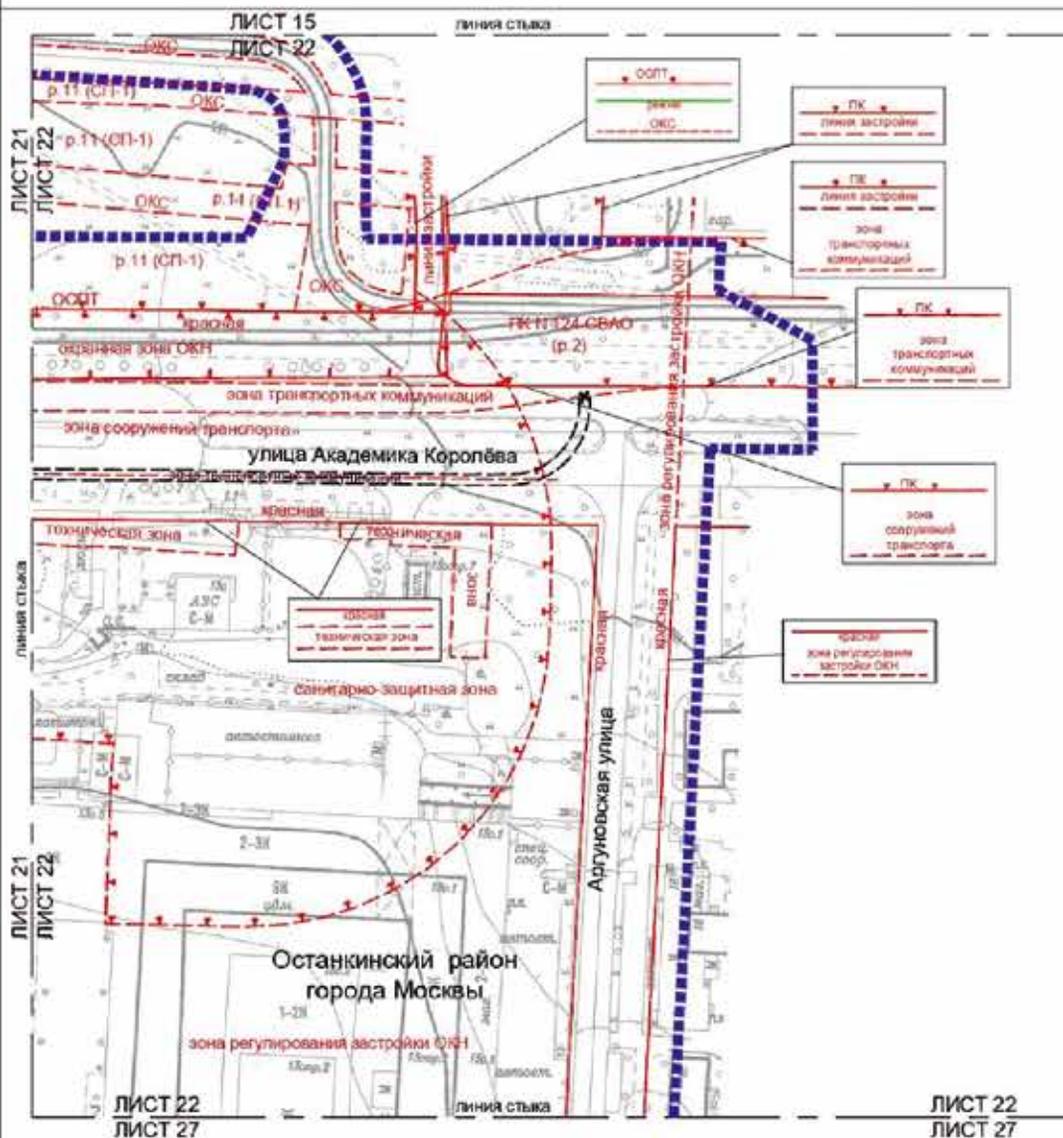


Условные обозначения:

- | | | | |
|--|---|--|--|
| | границы территориальных планировочных мероприятий | | линии зон транспортных коммуникаций |
| | линии градостроительного регулирования в существующих | | линии санитарных зон |
| | линии планировки территории | | линии зон охраны объектов культурного наследия |
| | линии планировки территории | | линии зон регулирования застройки и озелененной территории |
| | линии планировки территории | | линии зон транспортных коммуникаций |
| | линии планировки территории | | линии зон транспортных коммуникаций |
Масштаб 1:2000
 Бутырский район города Москвы
 район Марфино города Москвы
 Лист 23 из 38

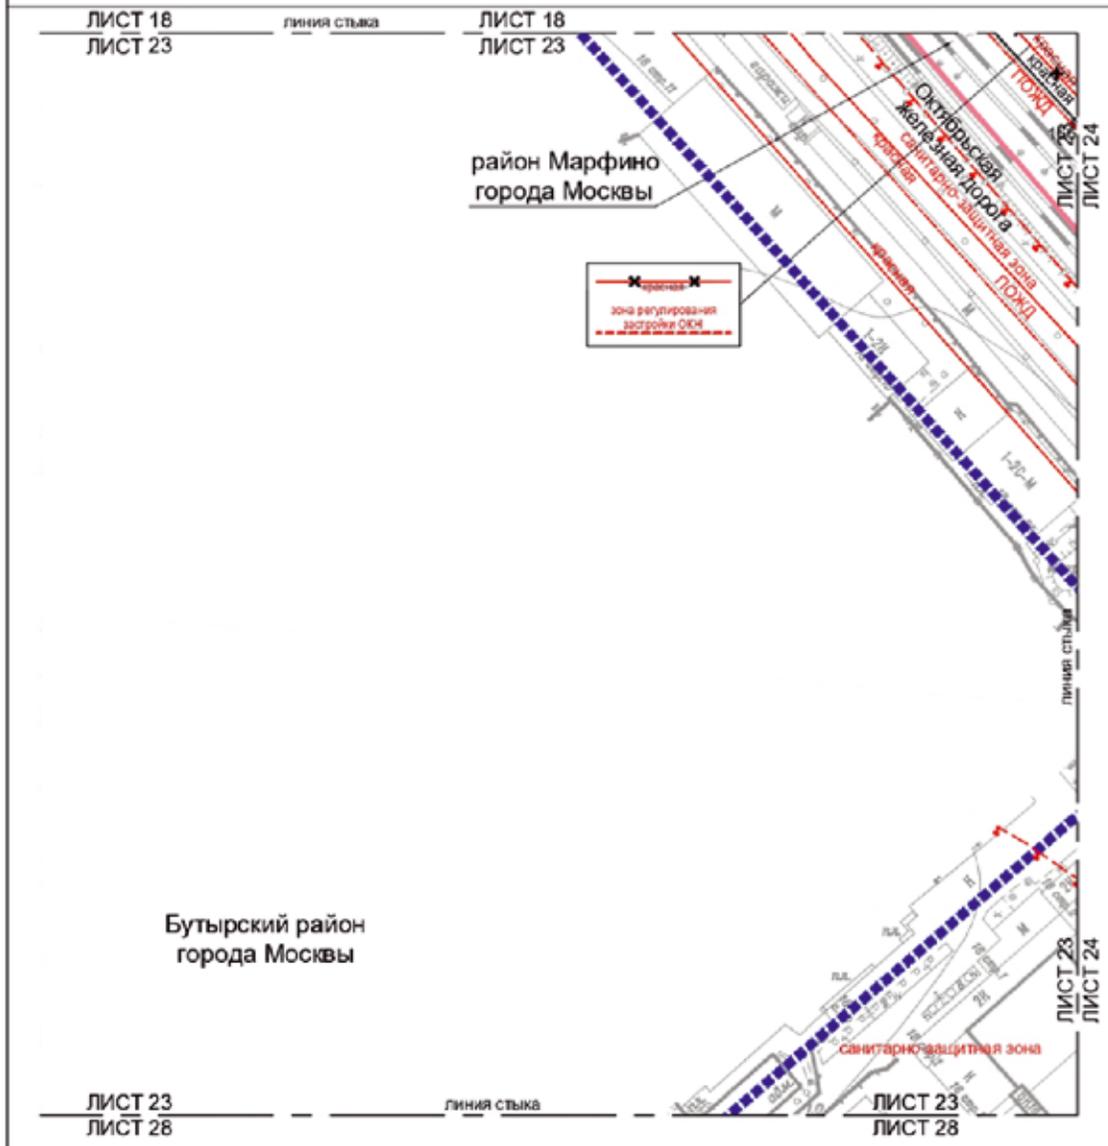


Бутырский район
 города Москвы

- Условные обозначения:**
- ГРАНИЦЫ:**
- подосновы проекта планировки территории района города Москвы
 - линия градостроительного регулирования: санитарно-защитная зона
 - границы линейно-узловой дорожной сети
 - границы платных въездов на территории
 - границы санитарно-защитных зон
 - границы зон регулирования застройки и хозяйственной деятельности

- ОТМЕЧАЕМЫЕ:**
- красные линии линейно-узловой дорожной сети
- УСТАНАВЛИВАЕМЫЕ:**
- красные линии линейно-узловой дорожной сети



Масштаб 1:2000
 Останкинский район города Москвы
 Бутырский район города Москвы
 район Марфино города Москвы
 Лист 24 из 38

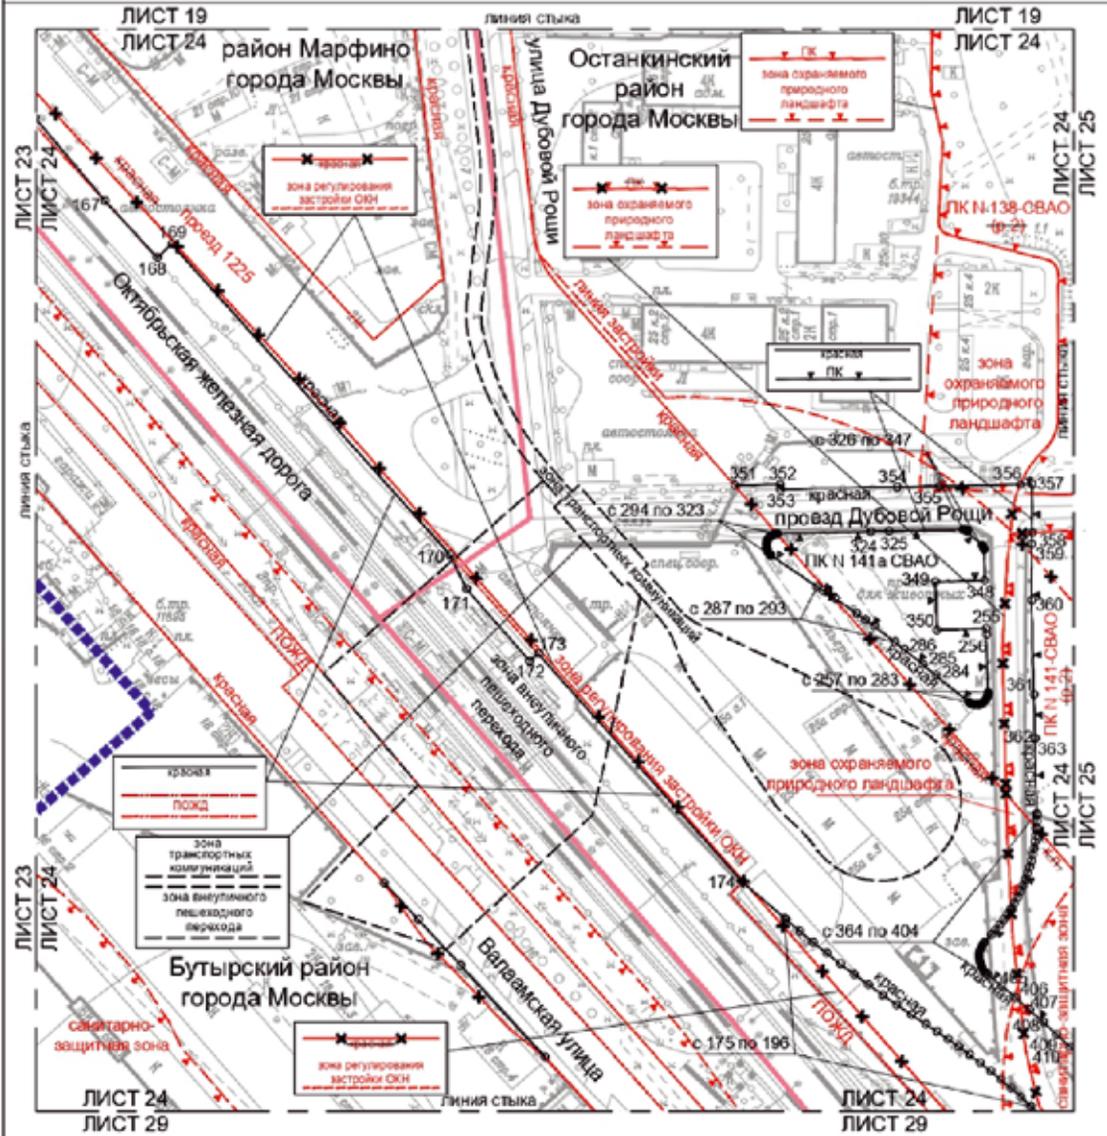


Условные обозначения:

- | | |
|--|---|
| ГРАНИЦЫ: | ОТМЕНЯЕМЫЕ: |
| <ul style="list-style-type: none"> границы объектов и территории территории границы района города Москвы | <ul style="list-style-type: none"> границы линий улично-дорожной сети границы объектов природного ландшафта города Москвы границы линий застройки |
| ЛИНИИ ГРАДОСТРОИТЕЛЬНОГО РЕГУЛИРОВАНИЯ, СУЩЕСТВУЮЩИЕ: | УСТАНОВЛЕННЫЕ: |
| <ul style="list-style-type: none"> границы линий улично-дорожной сети границы полос отвода железных дорог границы санитарно-защитных зон границы зон регулирования застройки и хозяйственной деятельности границы линий застройки границы объектов природного ландшафта города Москвы границы зон охраняемого природного ландшафта | <ul style="list-style-type: none"> границы линий улично-дорожной сети границы объектов природного ландшафта города Москвы границы зон трансформации коммуникаций границы зон внутренних линейных коммуникаций |
| | <ul style="list-style-type: none"> номера характерных точек установившихся красных линий |



Масштаб 1:2000
 Останкинский район города Москвы
 Лист 25 из 38

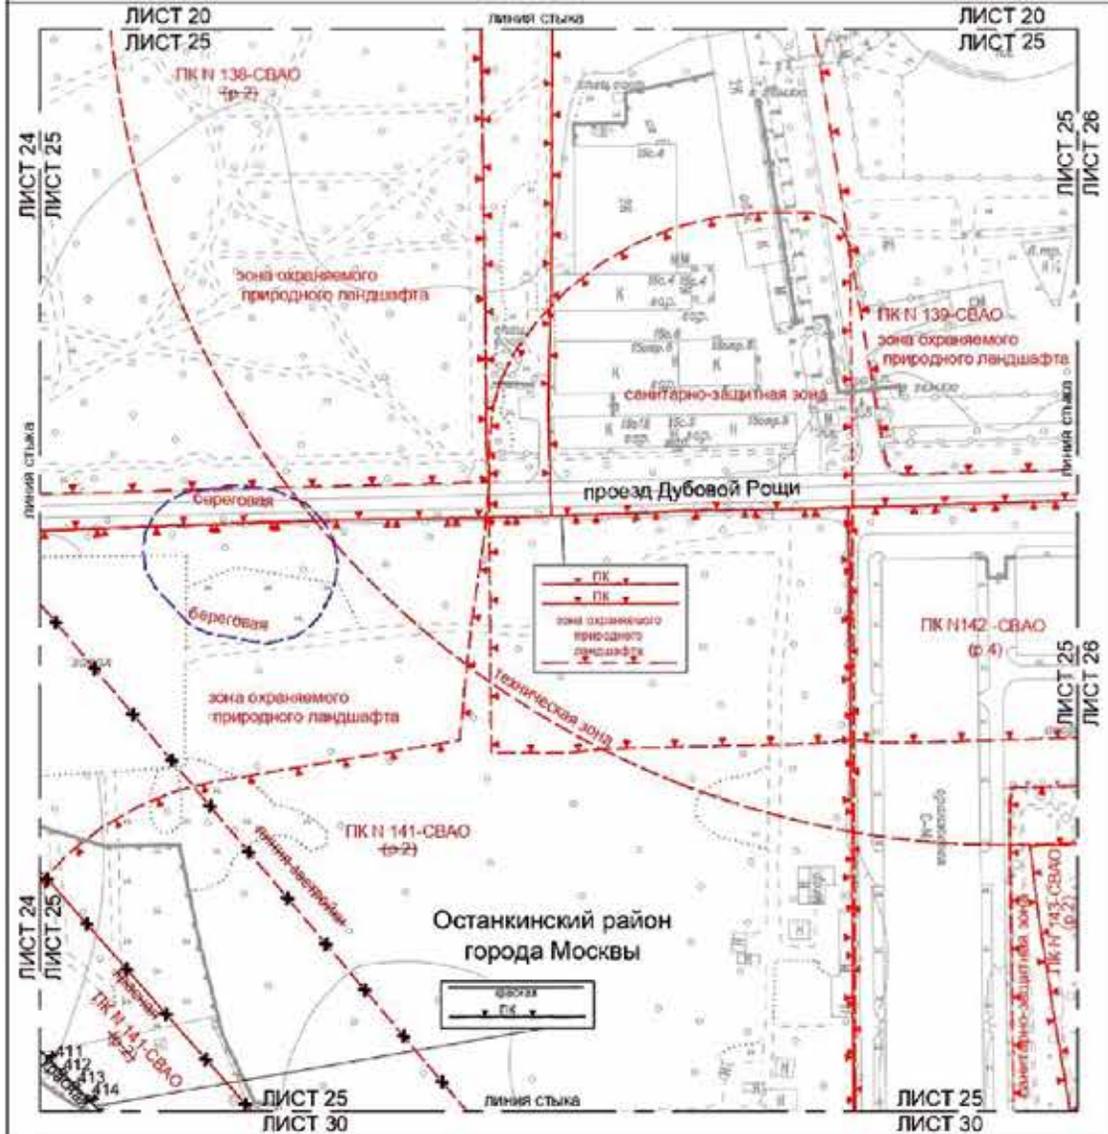

Условные обозначения:

ЛИСТЫ градостроительного регулирования:
 СООБЩУЮЩАЯ

- граница линии улично-дорожной сети
- границы территории или земельного участка в границах территории в собственности
- границы санитарно-защитной зоны
- границы объекта природного назначения территории Москвы
- границы зоны охраняемого природного ландшафта
- границы береговой линии

ОТВЕЧАЮЩИЕ

- границы линии улично-дорожной сети
- границы земель застройщи

УСТАНАВЛИВАЕМЫЕ


- границы линии улично-дорожной сети
- границы объекта природного назначения территории Москвы

О 412 граница территории "парк устанавливаемой СВАО" (линия)

Листовая сетка:

1	2	3	4	5					
6	7	8	9	10					
11	12	13	14	15					
16	17	18	19	20	21	22			
23	24	25	26	27	28	29	30	31	32
33	34	35	36	37	38				


Масштаб 1:2000
 Останкинский район города Москвы
 Лист 26 из 38

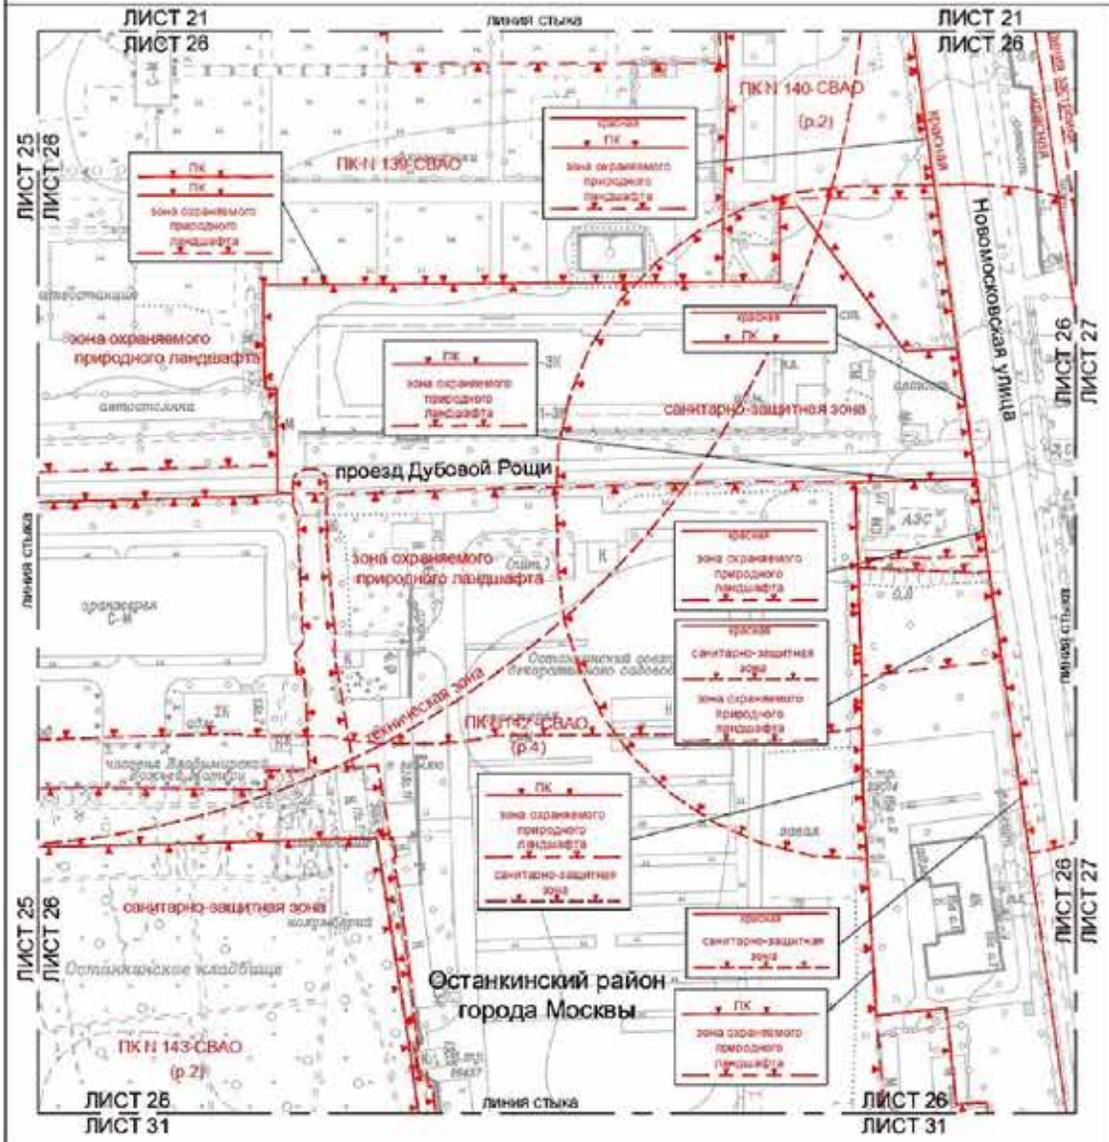

- Условные обозначения:**
- линия градостроительного регулирования существующего
 - граница территории зон инженерной коммуникаций и сооружений
 - границы санитарно-защитной зоны
 - границы зон охраняемого природного ландшафта
 - границы территории природно-защитного назначения
 - границы зон охраняемого природного ландшафта



Масштаб 1:2000
 Останкинский район города Москвы
 Лист 27 из 38

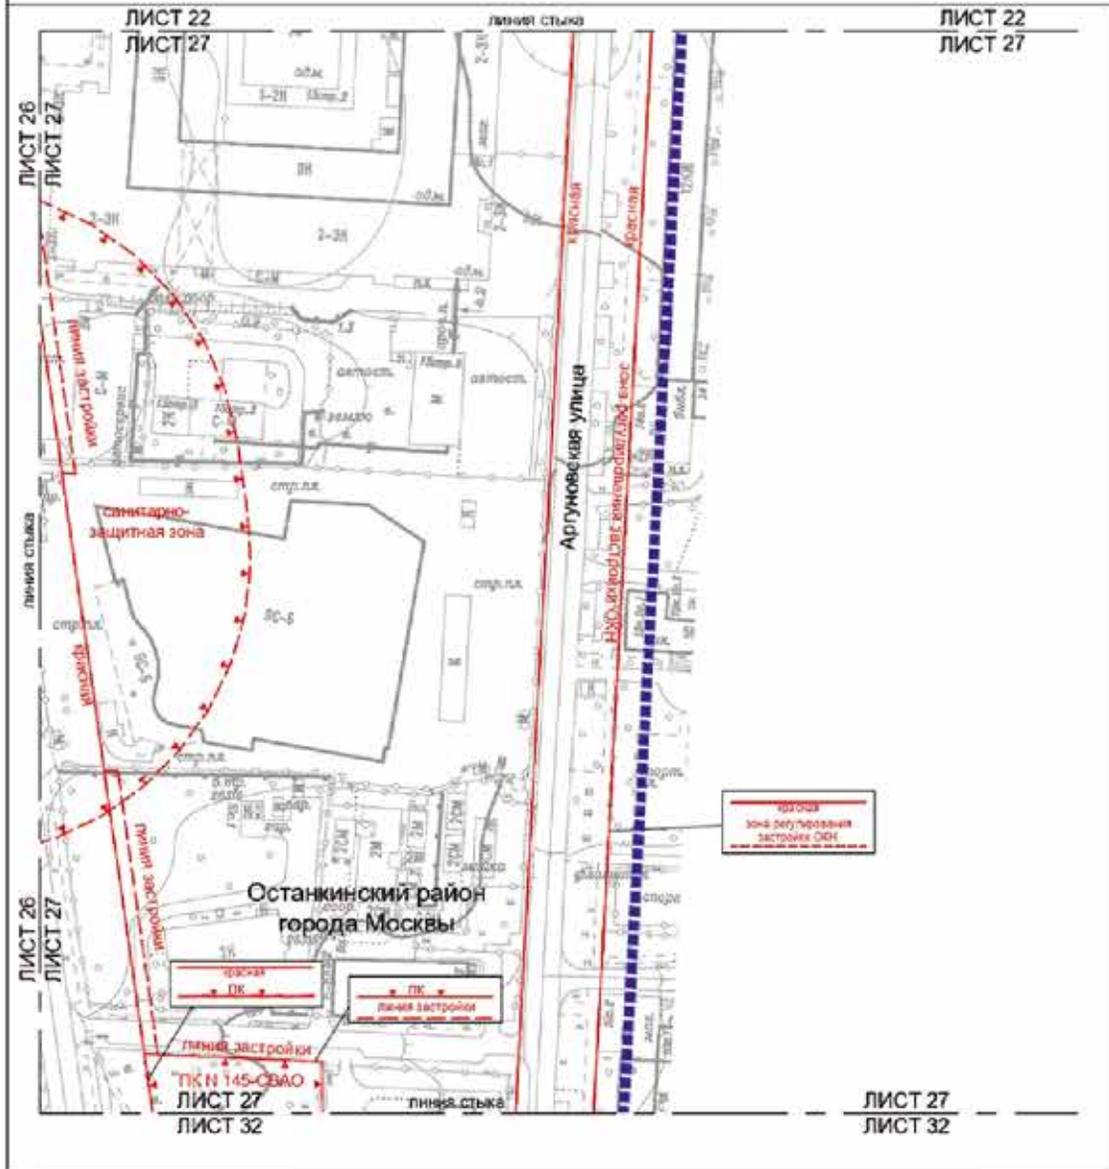

Условные обозначения

- границы территории проектной территории
- линия градостроительного регулирования существующей территории
- границы линии электро-дальности сети
- границы линии застройки
- границы объектов природного комплекса города Москвы
- границы санитарно-защитной зоны
- границы зон регулирования застройки и зон истинной исторической территории




Масштаб 1:2000
 Бутырский район города Москвы
 Лист 28 из 38

ЛИСТ 23
 ЛИСТ 28

линия стыка

ЛИСТ 23
 ЛИСТ 28

ЛИСТ 28
 ЛИСТ 29

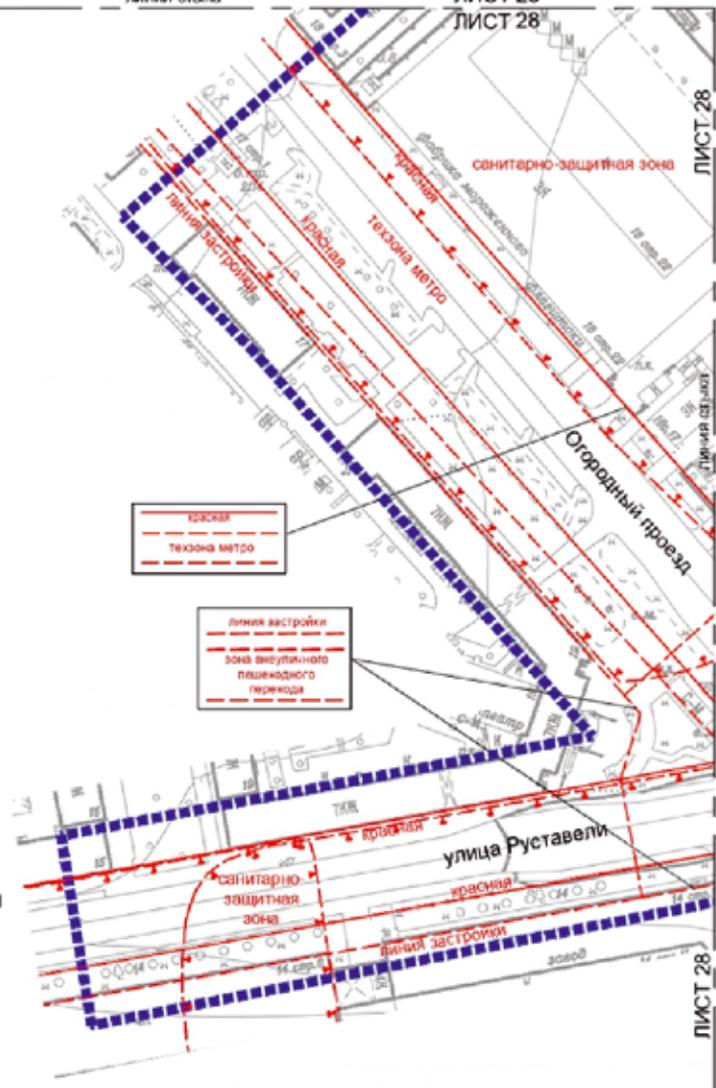

Красная линия
 Технозона метро


Линия застройки
 зона выделенного пешеходного перехода

Бутырский район
 города Москвы


ЛИСТ 28
 ЛИСТ 29

Условные обозначения:

- Границы:**
 ■■■■■ в соответствии с проектом планировки территории
- Линии градостроительного регулирования:**
СУЩЕСТВУЮЩИЕ:
 — красная линия — граница планировки территории
 — выделенный пешеходный переход — граница выделенного пешеходного перехода
 — территория санзащитной зоны — границы территории санзащитной зоны
 — линия застройки — границы зон застройки
 — санитарно-защитная зона — границы санитарно-защитных зон

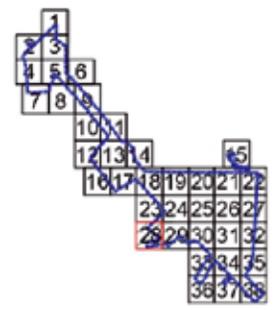

Масштаб 1:2000
 Останкинский район города Москвы
 Бутырский район города Москвы
 Лист 29 из 38

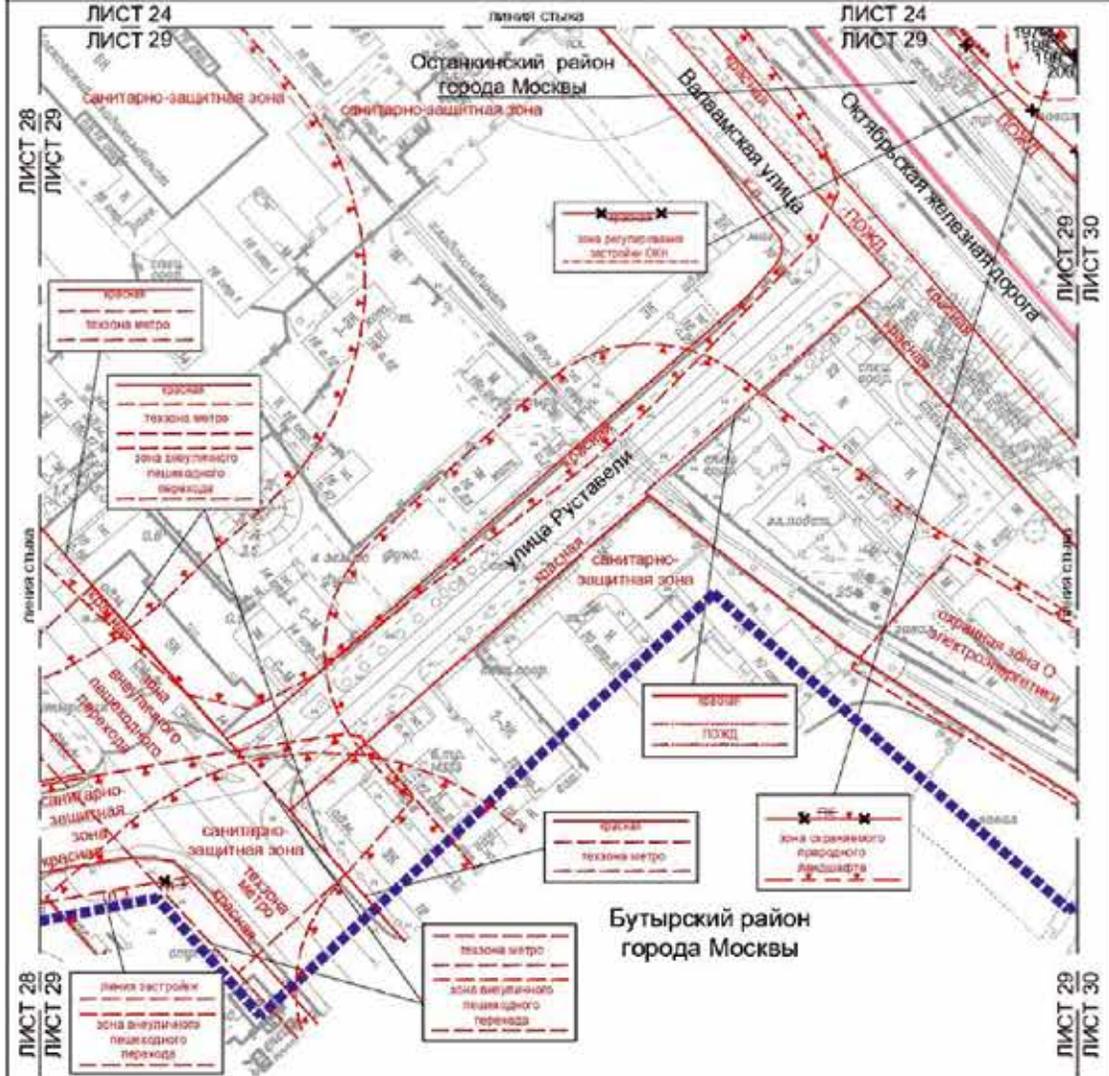


Условные обозначения.

- ПЕРЕКРЕСТКИ**
- граница проекта планировки территории
 - граница территории Московской области
- ЛИНИИ ГРАДОСТРОИТЕЛЬНОГО РЕГУЛИРОВАНИЯ СУЩЕСТВУЮЩИЕ**
- граница линии улицы-дорожной сети
 - граница линии проезда железной дороги
 - граница территории природного заказника города Москвы
 - граница санитарно-защитной зоны
 - граница зоны регулирования застройки и инженерной инфраструктуры
 - граница зон инженерных сетей
 - граница зон регулирования застройки
 - граница зон оздоровления городского ландшафта
 - граница территории зон историко-культурного наследия
 - граница территории зон объектов электротехники

- ОТМЕЧАЮТСЯ**
- границы линии улицы-дорожной сети
 - границы объектов природного заказника города Москвы
 - границы линий застройки
- УСТАНОВЛИВАЕМЫЕ**
- границы линии улицы-дорожной сети
 - объекты территории зон регулирования застройки



Масштаб 1:2000
Останкинский район города Москвы
Бутырский район города Москвы
Лист 30 из 38

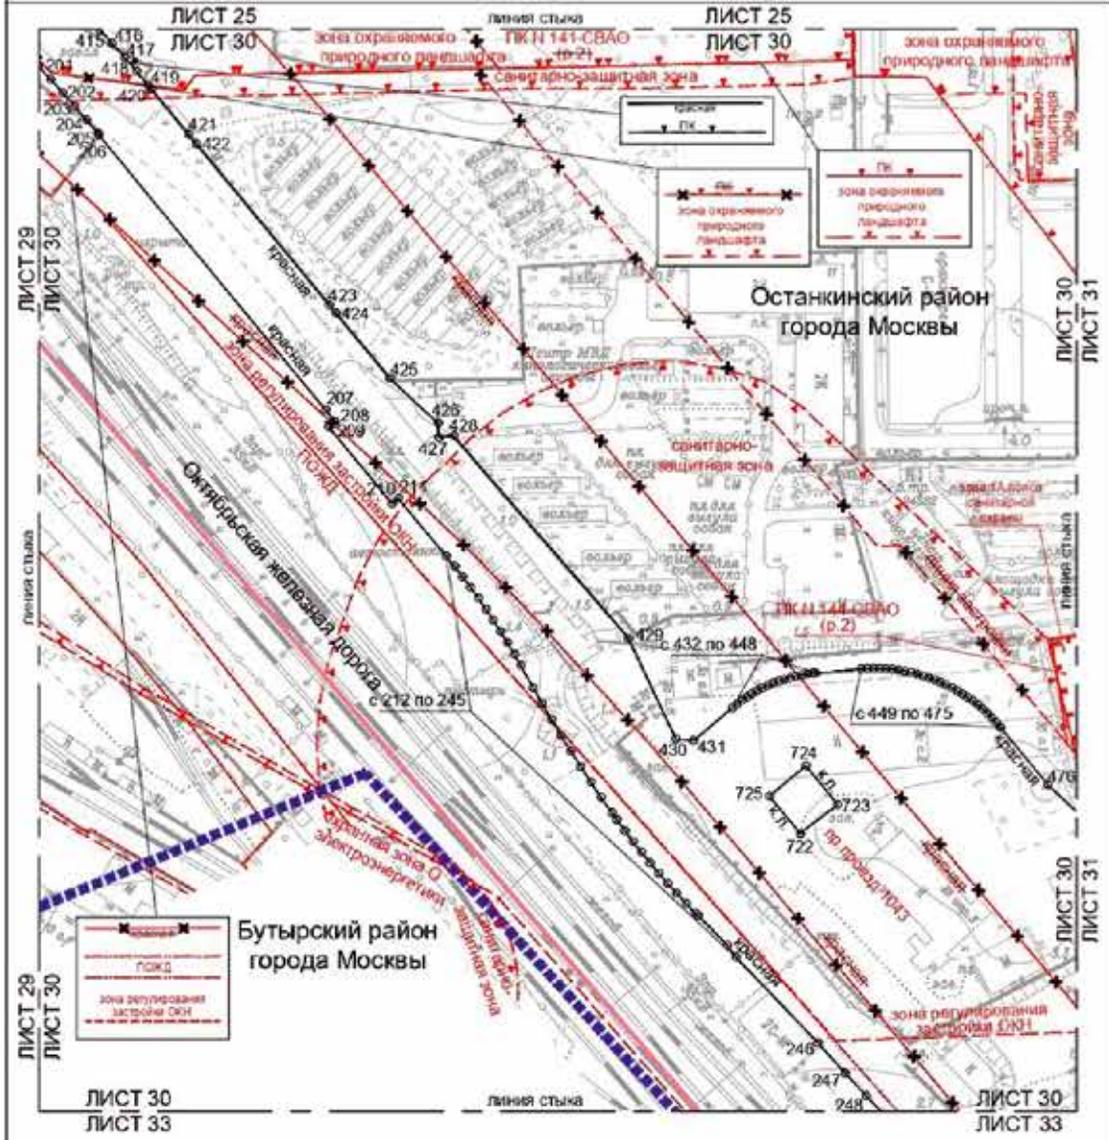

Условные обозначения:

Границы:	граница района города Москвы	границы зон охраняемого природного ландшафта
подполосы плана планировки территории	границы зон санитарной охраны объектов культурного наследия (памятников истории и культуры)	
границы градостроительного регулирования, существующие	границы зон санитарно-защитной зоны	
границы зон охраны объектов культурного наследия (памятников истории и культуры) городов Москвы	границы зон регулирования застройки ОКП	
границы зон охраны объектов электроэнергетики	границы зон регулирования застройки ОКП	
границы зон регулирования застройки ОКП	границы зон регулирования застройки ОКП	
границы зон регулирования застройки ОКП	границы зон регулирования застройки ОКП	
Отношения:

- границы зон охраны объектов культурного наследия
- границы зон санитарно-защитной зоны
- границы зон регулирования застройки ОКП


Устанавливаемые:

- границы зон охраны объектов культурного наследия
- границы зон санитарно-защитной зоны
- границы зон регулирования застройки ОКП

О 425

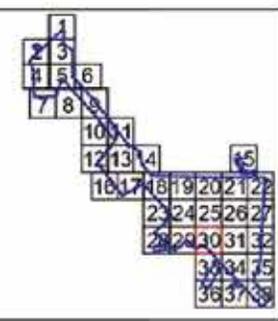

Масштаб 1:2000
 Останкинский район города Москвы
 Лист 31 из 38

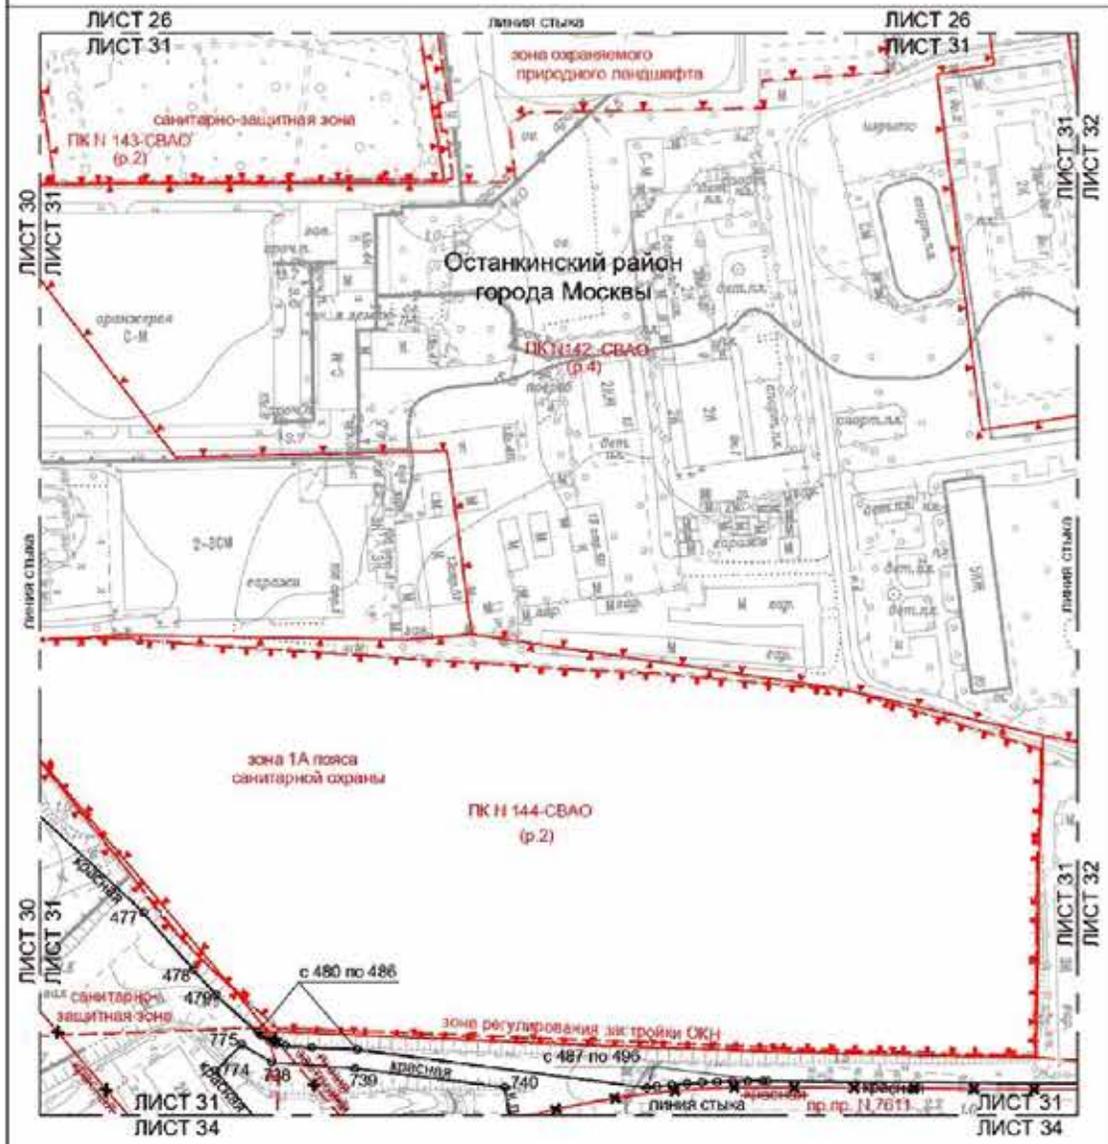

Условные обозначения:

линии градостроительного регулирования:

- границы объектов природного назначения города Москвы
- границы санитарно-защитной зоны
- границы зон регулирования застройки и градостроительной деятельности
- границы линий застройки
- границы зон охраняемого природного ландшафта
- границы зон 1А пояса санитарной охраны территории и населенно-бытового водоснабжения

ОТМЕНЯЕМЫЕ


- границы линий электро-осветной сети
- границы линий застройки

УСТАНАВЛИВАЕМЫЕ

- границы линий электро-осветной сети
- границы застроенных территорий устанавливаемых границ линий




Масштаб 1:2000
 Останкинский район города Москвы
 Лист 32 из 38

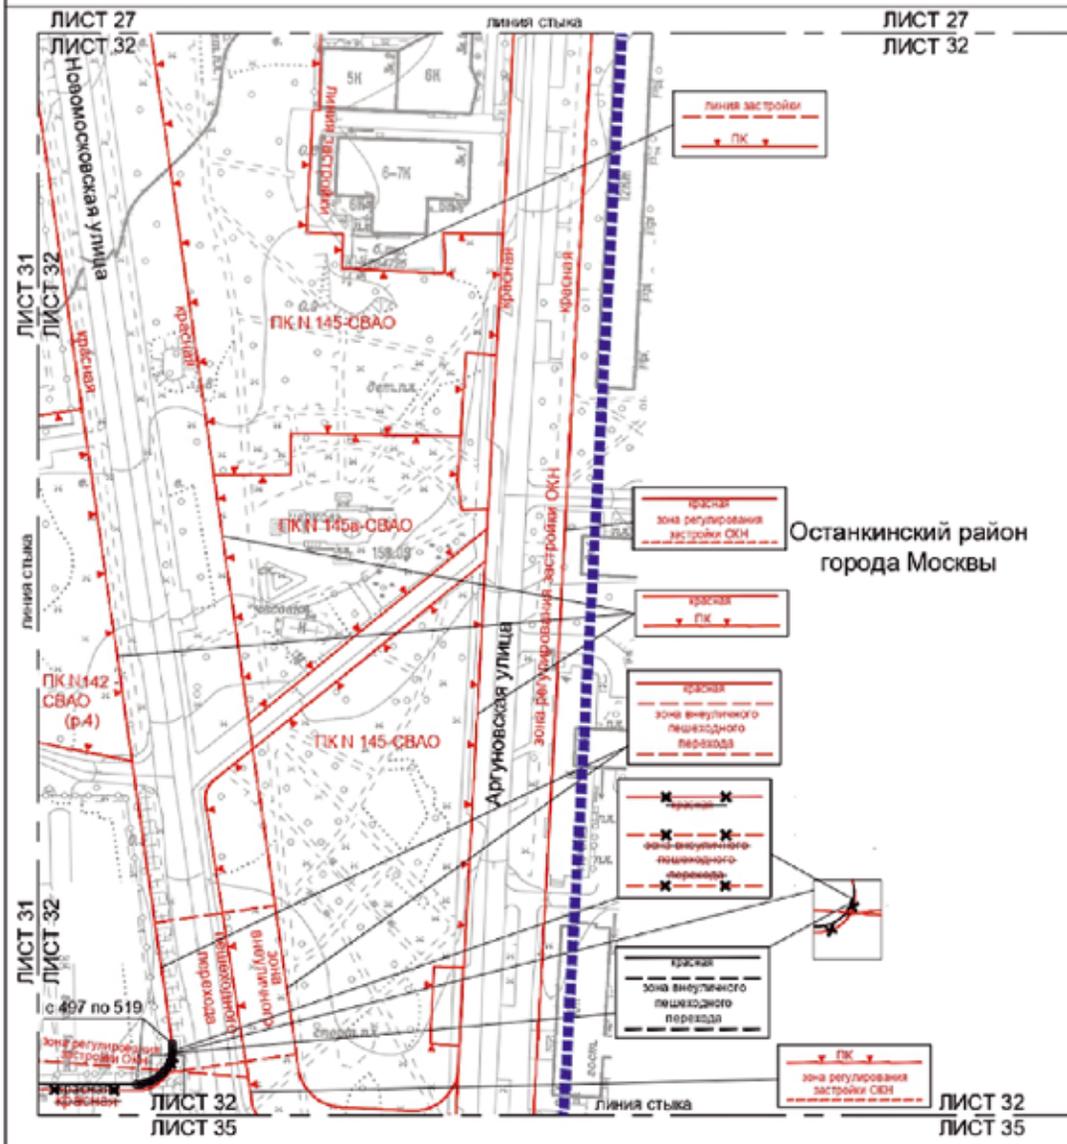

Условные обозначения:

ГРАНИЦЫ:	ОТМЕЧЕНИЕ:
<ul style="list-style-type: none"> подготовки проекта планировки территории линий градостроительного регулирования, существующие красные линии улиц и дорожной сети красные линии объектов предельного комплекса города Москвы санитарно-защитная зона зона регулирования застройки и хозяйственной деятельности зона внешнего пешеходного перехода границы линий застройки 	<ul style="list-style-type: none"> красные линии улиц и дорожной сети границы зон внешних пешеходных переходов красные линии улиц и дорожной сети границы зон внутренних пешеходных переходов места заветных точек установившейся красной линии
УСТАНОВИВАЕМЫЕ:	
<ul style="list-style-type: none"> красные линии улиц и дорожной сети границы зон внутренних пешеходных переходов места заветных точек установившейся красной линии 	


Масштаб 1:2000
 Останкинский район города Москвы
 Бутырский район города Москвы
 район Марьино Роцца города Москвы
 Лист 33 из 38

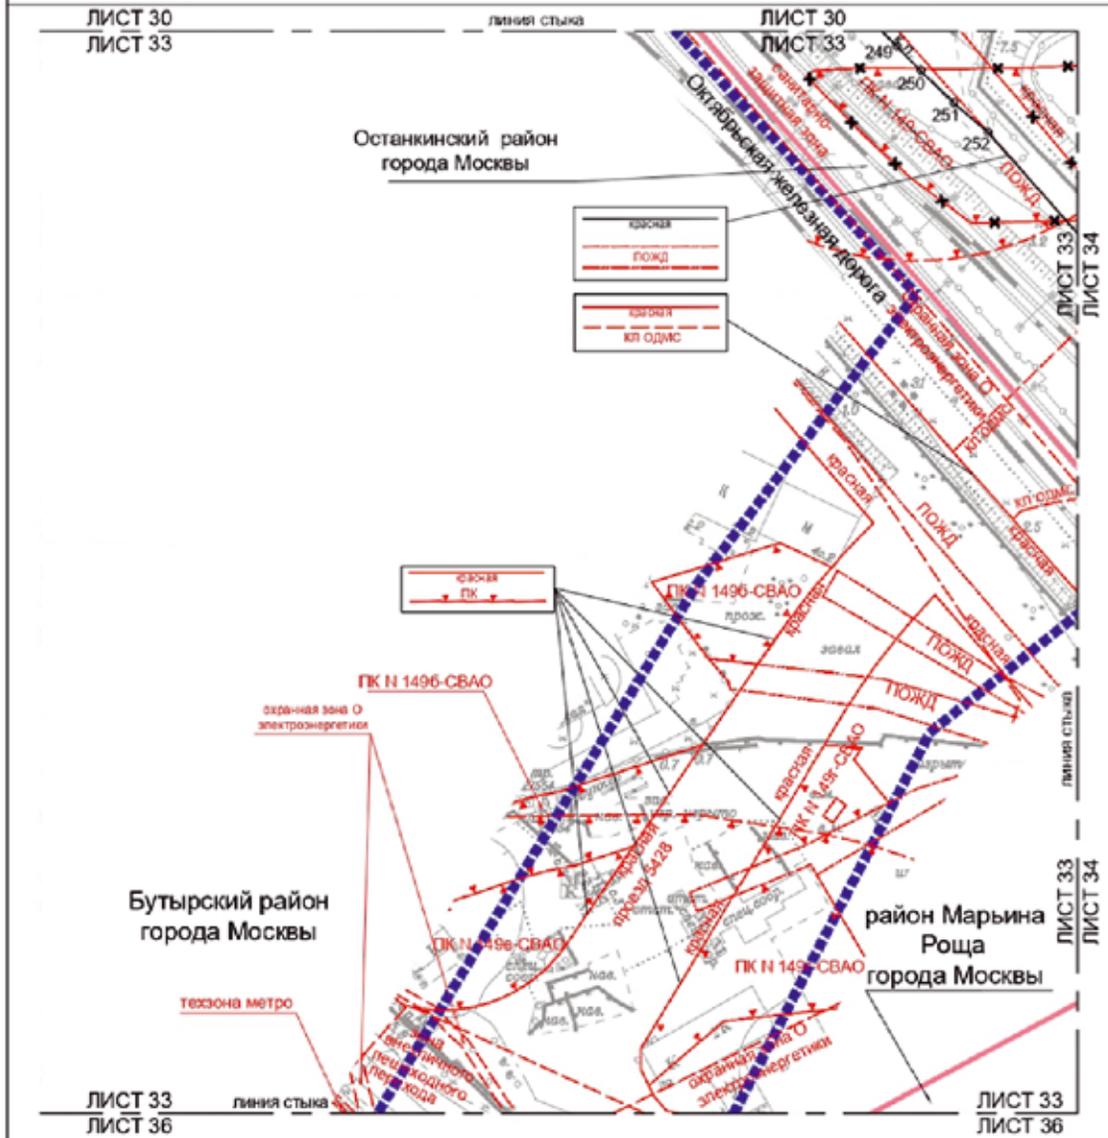

Условные обозначения:

Границы:	ОТМЕЧАЕМЫЕ:
<ul style="list-style-type: none"> границы подготовки и проекта планировки территории района города Москвы линии градостроительного регулирования: существующие границы линии электро-договой сети границы линии объектов жилищно-коммунального строительства границы территории жилищных домов границы объектов природного комплекса города Москвы границы зон визуального пешеходного прихода границы территории зон экологического риска границы охраняемых зон объектов электроэнергетики границы санитарно-защитных зон 	<ul style="list-style-type: none"> границы линии электро-договой сети границы объектов природного комплекса города Москвы УСТАНОВИТЕЛЬНЫЕ: границы линии электро-договой сети номера кадастровых токов установленные границы земель 251

Масштаб 1:2000
 Останкинский район города Москвы
 Бутырский район города Москвы
 район Марьино Роща города Москвы
 Лист 34 из 38

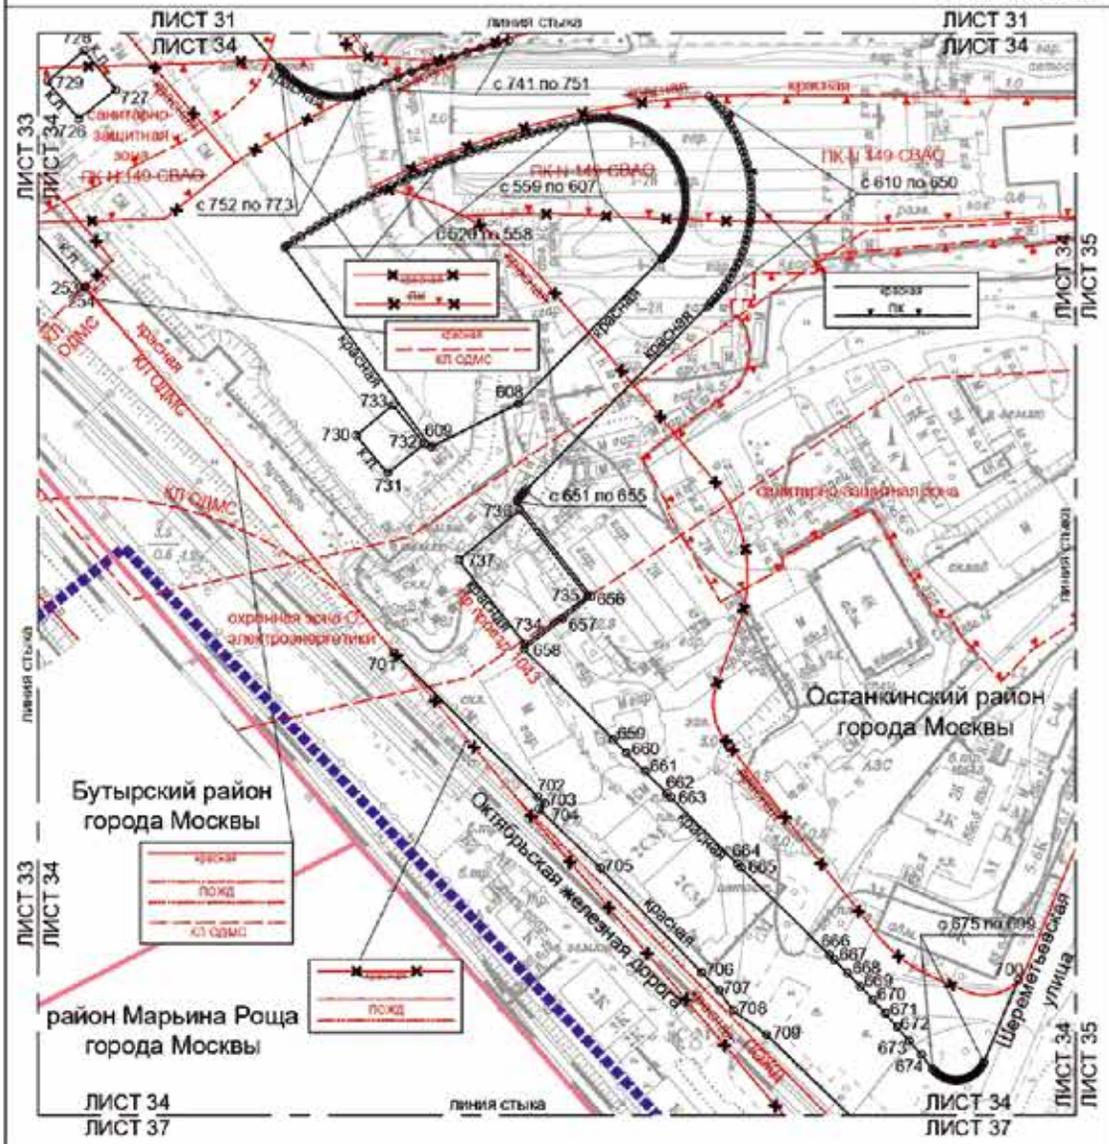


Условные обозначения:

Границы:	Устанавливаемые:
граница территории планировки территории района города Москвы	красная линия улично-дорожной сети
Линии градостроительного регулирования существующие:	границы объектов природоохранного назначения города Москвы
красная линия улично-дорожной сети	границы зон застройки
красная линия объекта долевого строительства	УСТАНОВИВАЕМЫЕ:
границы зон: зона зеленых зон	красная линия улично-дорожной сети
границы объектов природоохранного назначения города Москвы	границы объектов природоохранного назначения города Москвы
границы санитарно-защитной зоны	граница санитарно-защитной зоны
границы объектов зон объектов электроэнергетики	граница объектов зон объектов электроэнергетики
	УСТАНОВИВАЕМЫЕ:
	красная линия улично-дорожной сети
	границы объектов природоохранного назначения города Москвы
	границы зон застройки
	граница санитарно-защитной зоны
	граница объектов зон объектов электроэнергетики

О 200

Масштаб 1:2000

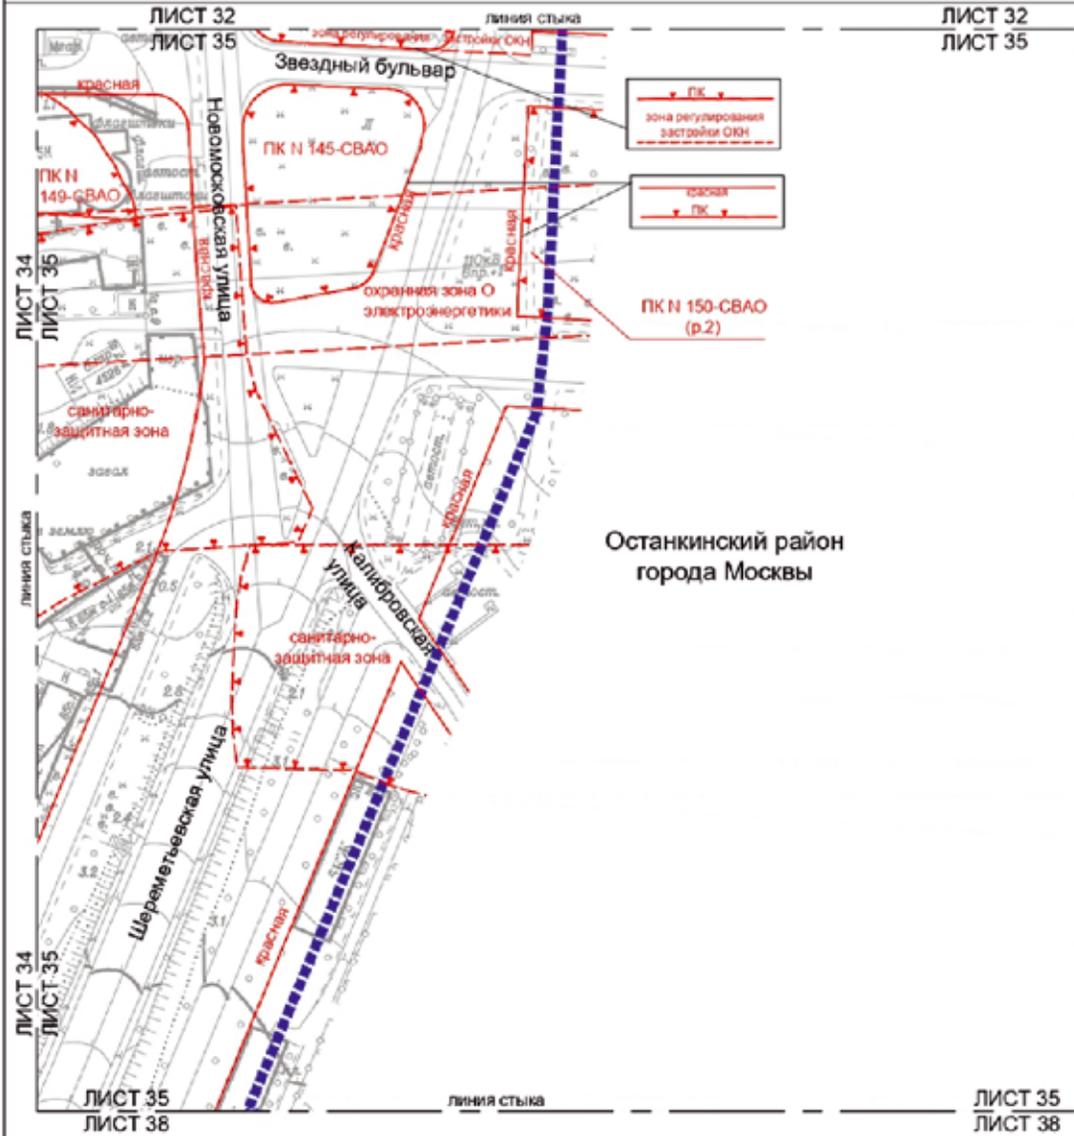


Условные обозначения:

- Границы:
- исходная граница планировки территории
 - граница градостроительного регулирования существующего
 - границы линии улично-дорожной сети
 - границы объектов природного комплекса города Москвы
 - границы санитарно-защитных зон
 - границы зон регулирования застройки и хозяйственной деятельности
 - границы зон охраны объектов электроэнергетики



Масштаб 1:2000
 Бутырский район города Москвы
 район Марьино Роща города Москвы
 Лист 36 из 38

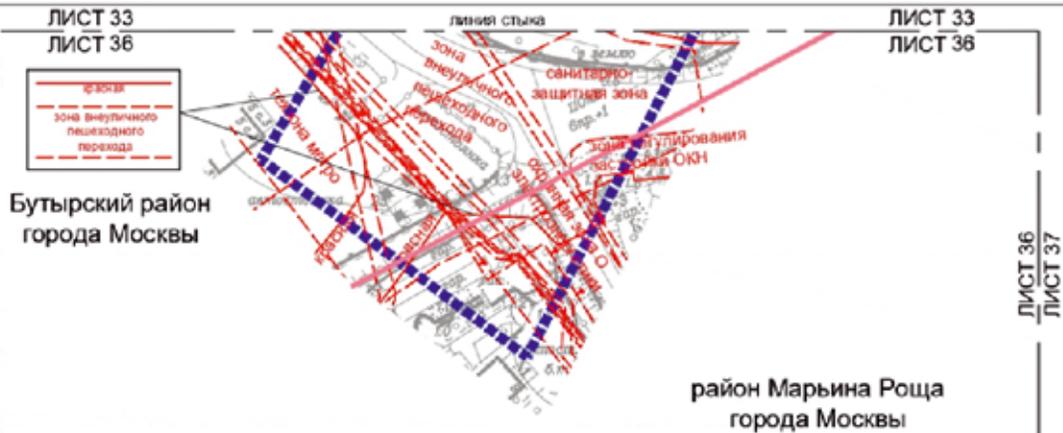


Бутырский район
 города Москвы


район Марьино Роща
 города Москвы

Условные обозначения:


- ГРАНИЦЫ**
- границы проекта планировки территории района города Москвы
 - линии градостроительного регулирования существующие
 - границы линии улично-дорожной сети
 - границы зон внешнего пешеходного перехода
 - границы технических зон метрополитена
 - границы охраны зон объектов электроэнергетики
 - границы зон регулирования застройки и хозяйственной деятельности
 - границы санитарно-защитных зон

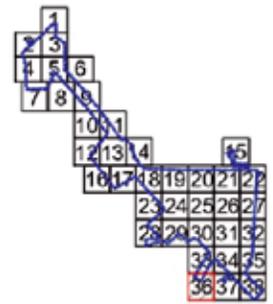


Масштаб 1:2000
 Останкинский район города Москвы
 район Марьино Роща города Москвы
 Лист 37 из 38

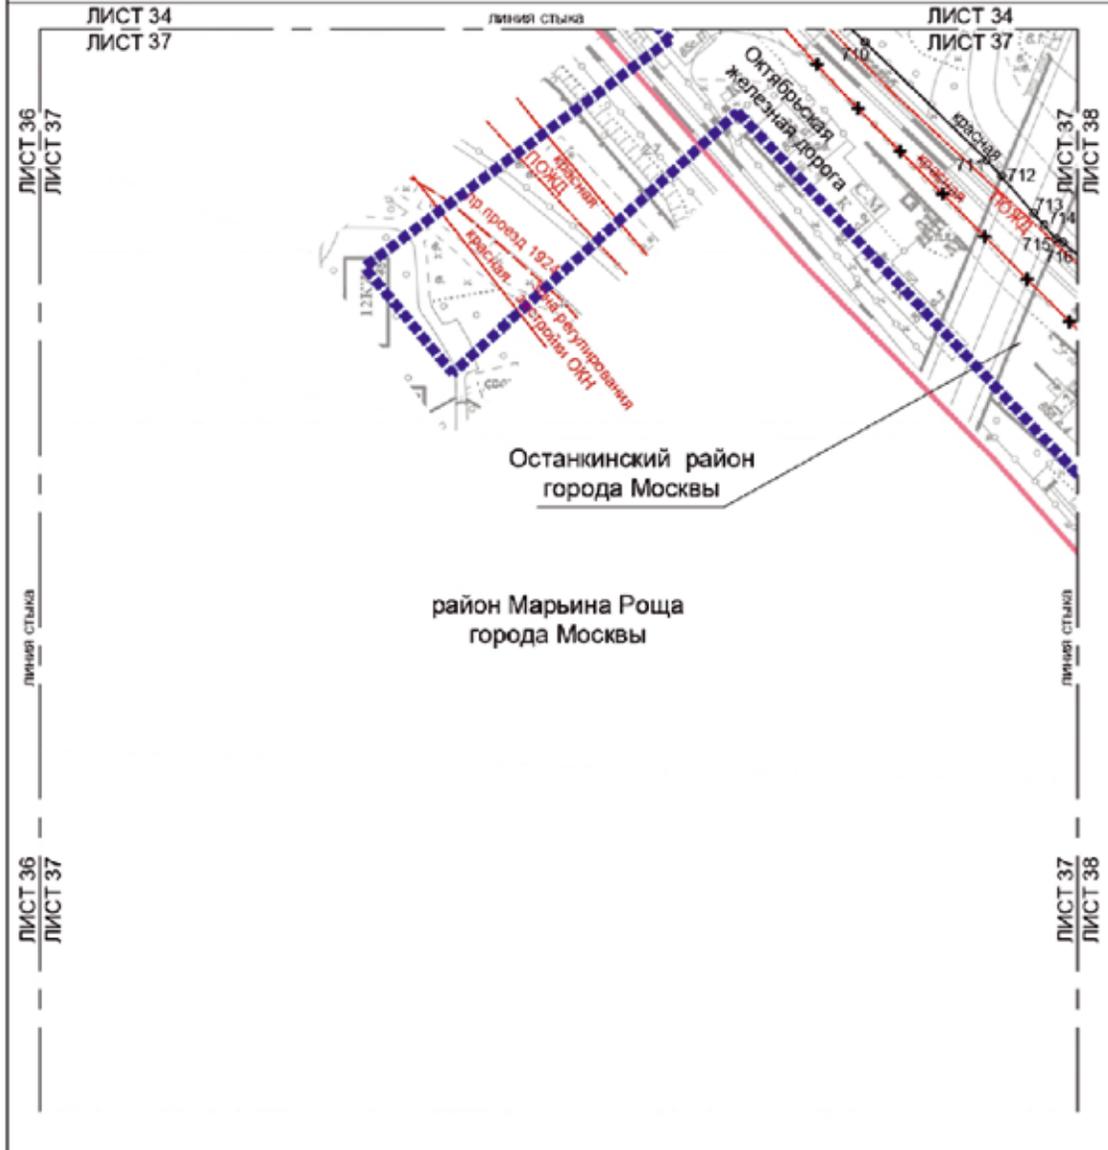

- Условные обозначения:**
- ГРАНИЦЫ:**
 - ▬▬▬▬▬▬ границы подготовки проекта планировки территории
 - ▬▬▬▬▬▬ границы района города Москвы
 - ЛИНИИ ПЛАДОСТРОИТЕЛЬНОГО РЕГУЛИРОВАНИЯ СУЩЕСТВУЮЩИЕ:**
 - ▬▬▬▬▬▬ красные линии улично-дорожной сети
 - ▬▬▬▬▬▬ границы полос отвода жилых дорог
 - ▬▬▬▬▬▬ границы зон регулирования застройки и качественной среды
 - ОТМЕЧЕННЫЕ УСТАНОВЛЕННЫЕ:**
 - ✕ красные линии улично-дорожной сети
 - ▬▬▬▬▬▬ красные линии улично-дорожной сети
 - 710 центра карьеров тротуарного назначения

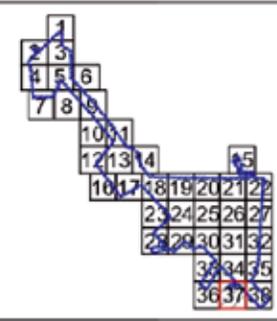

Масштаб 1:2000
 Останкинский район города Москвы
 район Марьино Роцца города Москвы
 Лист 38 из 38

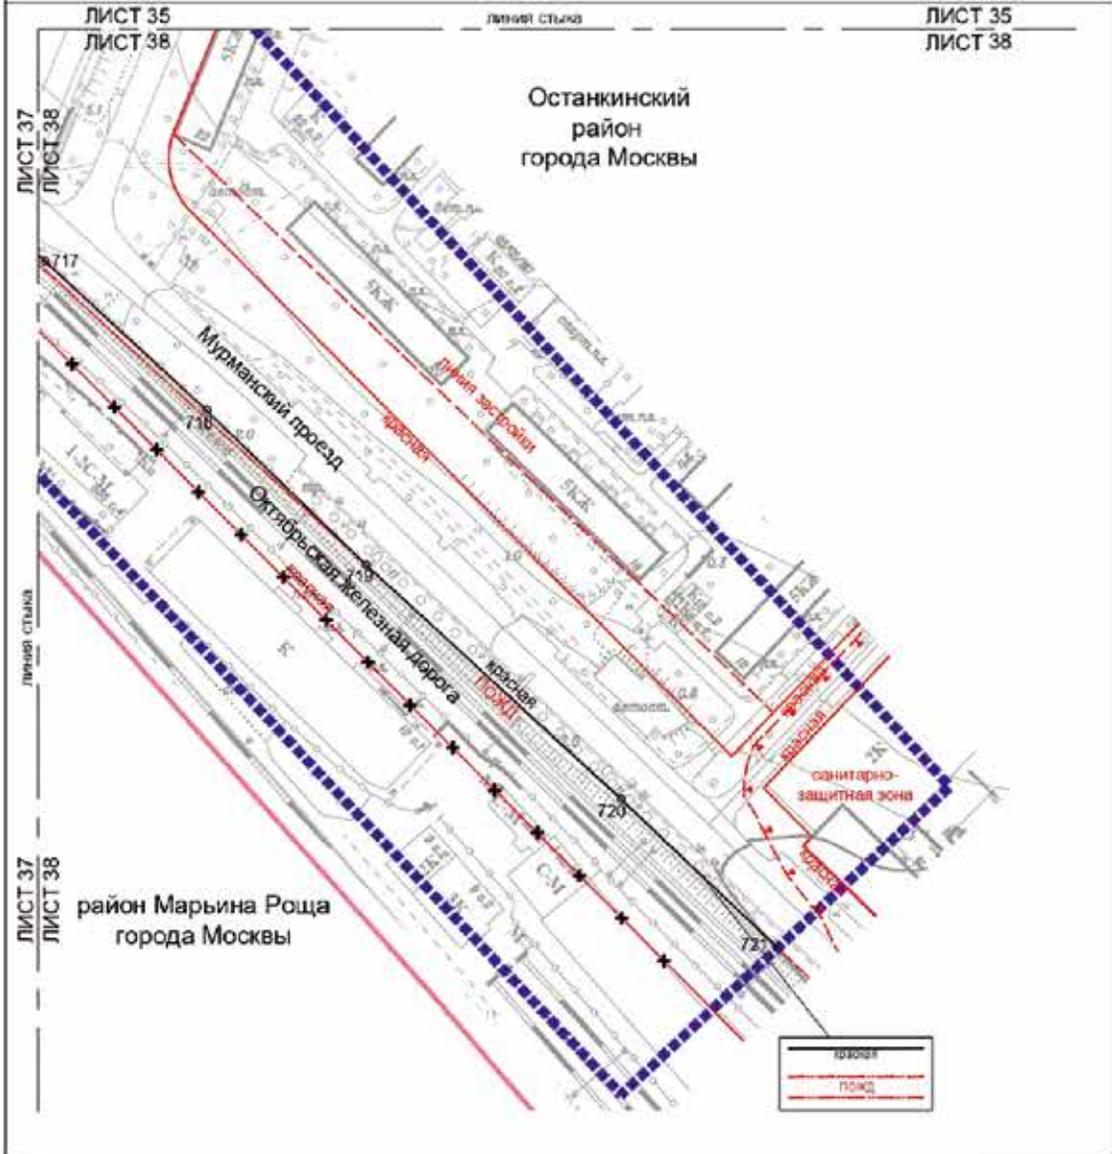

Условные обозначения:

- | | |
|---|---|
| ГРАНИЦЫ: | ОТДЕЛЕНИЕ: |
| подтоном проекта планировки территории района города Москвы | красные линии улицы дорожной сети |
| Линии градостроительного регулирования существующие: | УСТАНОВЛЕННЫЕ: |
| красные линии улицы дорожной сети | красные линии улицы дорожной сети |
| границы полос отвода железных дорог | номера характерных точек установившейся границы линий |
| границы санитарно-защитных зон | |
| границы линий застройки | |



1.3.2. Перечень координат характерных точек устанавливаемых красных линий
(к чертежу «План красных линий»)

№ точки	Координаты точки (Система координат, используемая для ведения Единого государственного реестра недвижимости (МСК-77))	
	X	Y
1	2	3
1	4792.00	18840.53
2	4841.47	18783.27
3	4843.41	18779.11
4	4846.83	18776.52
5	4850.98	18765.60
6	4854.82	18755.81
7	4859.28	18746.26
8	4859.94	18745.14
9	4865.99	18737.00
10	4884.92	18713.15
11	4889.94	18712.38
12	4909.36	18690.57
13	4911.68	18688.03
14	4914.06	18685.54
15	4916.50	18683.10
16	4918.99	18680.73
17	4919.16	18680.57
18	4921.64	18676.09
19	4938.05	18662.07
20	4946.84	18655.69
21	4964.86	18646.34
22	4973.74	18641.94
23	4917.62	18791.98
24	4907.63	18761.44
25	5031.74	18818.92
26	5038.32	18816.38
27	4993.49	19026.08
28	4993.21	19025.78
29	4993.51	19028.32
30	4989.08	19033.31
31	4995.42	19039.13
32	5060.99	18754.55
33	5076.48	18816.48
34	5081.38	18834.99
35	5095.70	18837.40
36	5073.67	18606.53
37	5076.38	18618.81

№ точки	Координаты точки (Система координат, используемая для ведения Единого государственного реестра недвижимости (МСК-77))	
	X	Y
1	2	3
38	5075.33	18619.04
39	5078.20	18635.38
40	5082.03	18657.54
41	5196.80	18469.78
42	5200.79	18461.37
43	5214.49	18446.44
44	5229.40	18430.64
45	5238.66	18425.04
46	5331.82	18359.19
47	5367.01	18321.27
48	5370.06	18317.92
49	5373.06	18314.51
50	5375.99	18311.06
51	5378.87	18307.55
52	5381.68	18303.99
53	5384.42	18300.38
54	5387.11	18296.73
55	5389.73	18293.03
56	5391.45	18290.51
57	5404.61	18271.07
58	5407.18	18267.34
59	5409.82	18263.65
60	5412.53	18260.01
61	5415.30	18256.42
62	5415.83	18255.75
63	5435.41	18230.98
64	5435.63	18230.56
65	5436.73	18229.31
66	5441.41	18223.39
67	5443.56	18220.66
68	5472.17	18183.95
69	5475.60	18181.18
70	5479.94	18175.62
71	5508.80	18138.60
72	5535.36	18102.11
73	5562.70	18070.05
74	5567.32	18064.60

№ точки	Координаты точки (Система координат, используемая для ведения Единого государственного реестра недвижимости (МСК-77))	
	X	Y
1	2	3
75	5570.37	18060.80
76	5576.86	18052.59
77	5587.35	18040.16
78	5789.42	17734.19
79	5786.32	17731.54
80	5793.49	17723.16
81	5806.56	17707.90
82	5809.16	17704.98
83	5812.44	17707.91
84	5834.91	17682.25
85	5856.55	17656.02
86	5866.75	17643.97
87	5867.82	17642.71
88	5973.54	17519.42
89	5996.92	17492.15
90	6012.08	17474.46
91	6014.95	17471.06
92	6017.75	17467.61
93	6020.48	17464.11
94	6023.16	17460.57
95	6025.77	17456.97
96	6028.31	17453.33
97	6030.79	17449.64
98	6033.20	17445.91
99	6035.55	17442.14
100	6037.82	17438.32
101	6040.03	17434.46
102	6042.16	17430.57
103	6044.23	17426.63
104	6046.23	17422.66
105	6047.73	17419.54
106	5955.42	17646.96
107	5955.47	17645.07
108	5955.59	17643.17
109	5955.80	17641.29
110	5956.09	17639.41
111	5956.45	17637.55
112	5956.89	17635.70

№ точки	Координаты точки (Система координат, используемая для ведения Единого государственного реестра недвижимости (МСК-77))	
	X	Y
1	2	3
113	5957.41	17633.88
114	5958.01	17632.08
115	5958.68	17630.30
116	5959.43	17628.56
117	5960.25	17626.85
118	5961.14	17625.17
119	5962.10	17623.54
120	5963.13	17621.94
121	5964.22	17620.39
122	5965.38	17618.89
123	5966.60	17617.44
124	5966.65	17617.38
125	5971.52	17611.86
126	5972.80	17610.46
127	5974.15	17609.12
128	5975.54	17607.84
129	5976.99	17606.61
130	5978.49	17605.45
131	5980.04	17604.35
132	5981.63	17603.32
133	5983.27	17602.36
134	5984.94	17601.47
135	5986.65	17600.65
136	5988.40	17599.90
137	5990.17	17599.22
138	5991.97	17598.62
139	5993.79	17598.10
140	5995.64	17597.65
141	5997.50	17597.29
142	5999.37	17597.00
143	6001.26	17596.79
144	6003.15	17596.66
145	6004.29	17596.62
146	6004.31	17596.62
147	6001.06	17553.82
148	6019.48	17527.38
149	6030.20	17514.36
150	6040.84	17494.50

№ точки	Координаты точки (Система координат, используемая для ведения Единого государственного реестра недвижимости (МСК-77))	
	X	Y
1	2	3
151	6049.91	17472.21
152	6058.87	17457.30
153	6076.02	17429.86
154	6114.68	17363.73
155	6246.41	17174.14
156	6249.95	17169.67
157	6253.56	17165.25
158	6257.23	17160.89
159	6258.11	17159.86
160	6265.31	17151.53
161	6267.56	17148.95
162	6265.03	17146.96
163	6265.89	17145.76
164	6314.70	17087.27
165	6365.63	17028.75
166	6439.69	16948.14
167	6463.19	16920.40
168	6480.64	16901.59
169	6485.50	16906.11
170	6578.19	16802.76
171	6583.81	16791.26
172	6604.89	16767.28
173	6607.75	16769.79
174	6675.84	16693.87
175	6689.88	16681.75
176	6690.51	16681.20
177	6694.95	16677.44
178	6699.44	16673.75
179	6703.99	16670.11
180	6708.58	16666.54
181	6713.22	16663.04
182	6717.91	16659.59
183	6722.64	16656.21
184	6727.43	16652.90
185	6732.25	16649.65
186	6737.05	16646.52
187	6740.76	16644.08
188	6744.43	16641.58

№ точки	Координаты точки (Система координат, используемая для ведения Единого государственного реестра недвижимости (МСК-77))	
	X	Y
1	2	3
189	6748.05	16639.02
190	6751.62	16636.38
191	6755.15	16633.69
192	6758.63	16630.93
193	6762.05	16628.11
194	6765.43	16625.22
195	6768.75	16622.28
196	6772.02	16619.28
197	6775.23	16616.22
198	6777.89	16613.60
199	6782.09	16609.35
200	6786.23	16605.04
201	6790.31	16600.67
202	6794.33	16596.26
203	6798.30	16591.79
204	6802.20	16587.26
205	6806.04	16582.69
206	6806.35	16582.31
207	6881.93	16490.89
208	6885.26	16486.86
209	6883.14	16485.11
210	6904.17	16459.67
211	6906.29	16461.43
212	6922.17	16442.21
213	6924.97	16438.76
214	6927.71	16435.27
215	6930.38	16431.72
216	6932.98	16428.13
217	6935.53	16424.49
218	6938.00	16420.81
219	6940.41	16417.08
220	6942.75	16413.31
221	6945.02	16409.50
222	6947.17	16405.75
223	6951.32	16398.34
224	6954.36	16393.01
225	6957.47	16387.71
226	6960.65	16382.45

№ точки	Координаты точки (Система координат, используемая для ведения Единого государственного реестра недвижимости (МСК-77))	
	X	Y
1	2	3
227	6963.89	16377.23
228	6967.20	16372.06
229	6970.58	16366.93
230	6974.03	16361.84
231	6977.54	16356.81
232	6979.27	16354.38
233	6980.60	16352.55
234	6981.93	16350.73
235	6984.66	16347.13
236	6987.45	16343.58
237	6990.30	16340.07
238	6993.22	16336.62
239	6996.19	16333.22
240	6999.23	16329.88
241	7002.32	16326.59
242	7005.47	16323.35
243	7006.30	16322.52
244	7016.12	16312.70
245	7019.03	16308.64
246	7046.30	16280.26
247	7055.31	16270.21
248	7062.45	16262.51
249	7072.37	16252.29
250	7080.26	16244.26
251	7091.35	16233.62
252	7102.78	16223.76
253	7148.14	16172.69
254	7148.45	16172.99
255	6757.14	16778.10
256	6757.20	16776.09
257	6757.79	16756.90
258	6757.78	16756.55
259	6757.75	16756.20
260	6757.68	16755.85
261	6757.59	16755.51
262	6757.46	16755.19
263	6757.31	16754.87
264	6757.13	16754.57

№ точки	Координаты точки (Система координат, используемая для ведения Единого государственного реестра недвижимости (МСК-77))	
	X	Y
1	2	3
265	6756.92	16754.28
266	6756.69	16754.02
267	6756.43	16753.77
268	6756.16	16753.55
269	6755.87	16753.36
270	6755.56	16753.19
271	6755.24	16753.05
272	6754.91	16752.93
273	6754.56	16752.85
274	6754.22	16752.80
275	6753.87	16752.78
276	6753.51	16752.79
277	6753.16	16752.83
278	6752.82	16752.90
279	6752.48	16753.00
280	6752.16	16753.12
281	6751.84	16753.28
282	6751.54	16753.47
283	6751.26	16753.68
284	6740.41	16762.54
285	6736.13	16766.03
286	6729.93	16771.09
287	6726.78	16773.63
288	6719.79	16778.96
289	6716.89	16781.07
290	6713.96	16783.14
291	6706.93	16787.96
292	6702.65	16790.81
293	6700.91	16791.98
294	6685.43	16802.45
295	6685.15	16802.65
296	6684.89	16802.88
297	6684.65	16803.14
298	6684.43	16803.41
299	6684.24	16803.70
300	6684.07	16804.00
301	6683.93	16804.32
302	6683.82	16804.65

№ точки	Координаты точки (Система координат, используемая для ведения Единого государственного реестра недвижимости (МСК-77))	
	X	Y
1	2	3
303	6683.74	16804.99
304	6683.69	16805.34
305	6683.67	16805.68
306	6683.67	16806.03
307	6683.71	16806.38
308	6683.78	16806.72
309	6683.88	16807.05
310	6684.01	16807.38
311	6684.16	16807.69
312	6684.34	16807.99
313	6684.55	16808.27
314	6684.78	16808.53
315	6685.03	16808.77
316	6685.30	16808.99
317	6685.59	16809.18
318	6685.90	16809.35
319	6686.21	16809.49
320	6686.54	16809.60
321	6686.88	16809.68
322	6687.23	16809.74
323	6687.57	16809.76
324	6718.68	16810.47
325	6724.69	16810.60
326	6749.39	16811.17
327	6749.56	16811.16
328	6749.73	16811.14
329	6749.91	16811.11
330	6750.07	16811.06
331	6750.24	16811.00
332	6750.39	16810.92
333	6750.54	16810.83
334	6750.68	16810.72
335	6750.82	16810.61
336	6750.94	16810.48

№ точки	Координаты точки (Система координат, используемая для ведения Единого государственного реестра недвижимости (МСК-77))	
	X	Y
1	2	3
337	6755.75	16805.89
338	6755.88	16805.77
339	6756.00	16805.64
340	6756.11	16805.51
341	6756.21	16805.36
342	6756.29	16805.21
343	6756.36	16805.05
344	6756.42	16804.88
345	6756.46	16804.71
346	6756.48	16804.54
347	6756.49	16804.37
348	6756.67	16794.16
349	6740.27	16793.69
350	6740.73	16777.63
351	6673.21	16825.82
352	6688.35	16826.09
353	6688.38	16824.52
354	6727.56	16825.21
355	6741.55	16825.46
356	6768.50	16826.12
357	6772.53	16826.21
358	6772.44	16810.07
359	6772.42	16806.28
360	6772.32	16787.52
361	6773.07	16756.18
362	6773.42	16741.48
363	6773.42	16741.47
364	6774.00	16716.62
365	6774.01	16716.06
366	6774.00	16713.91
367	6773.91	16711.76
368	6773.89	16711.42
369	6773.71	16709.27
370	6773.44	16707.14

№ точки	Координаты точки (Система координат, используемая для ведения Единого государственного реестра недвижимости (МСК-77))	
	X	Y
1	2	3
371	6773.10	16705.01
372	6772.68	16702.90
373	6772.18	16700.80
374	6771.61	16698.73
375	6770.96	16696.67
376	6770.23	16694.65
377	6769.42	16692.65
378	6768.55	16690.68
379	6767.60	16688.75
380	6766.58	16686.85
381	6765.49	16684.99
382	6765.37	16684.80
383	6764.21	16682.99
384	6762.98	16681.22
385	6761.68	16679.50
386	6760.32	16677.83
387	6758.90	16676.21
388	6756.52	16673.69
389	6756.37	16673.51
390	6755.93	16672.87
391	6755.56	16672.20
392	6755.25	16671.48
393	6755.03	16670.74
394	6754.88	16669.98
395	6754.81	16669.21
396	6754.82	16668.44
397	6754.91	16667.67
398	6755.08	16666.91
399	6755.32	16666.18
400	6755.64	16665.47
401	6756.03	16664.80
402	6756.49	16664.18
403	6757.01	16663.61
404	6757.59	16663.09

№ точки	Координаты точки (Система координат, используемая для ведения Единого государственного реестра недвижимости (МСК-77))	
	X	Y
1	2	3
405	6762.22	16659.29
406	6766.91	16655.35
407	6771.55	16651.34
408	6776.14	16647.28
409	6780.67	16643.15
410	6785.15	16638.97
411	6789.57	16634.73
412	6793.94	16630.43
413	6798.25	16626.07
414	6802.51	16621.66
415	6806.70	16617.19
416	6810.84	16612.67
417	6814.92	16608.10
418	6818.93	16603.47
419	6822.89	16598.79
420	6824.00	16597.48
421	6836.48	16582.41
422	6839.04	16579.26
423	6883.25	16525.62
424	6885.55	16522.94
425	6903.50	16501.29
426	6919.51	16486.40
427	6919.79	16481.58
428	6924.70	16482.19
429	6983.17	16414.71
430	6998.93	16381.24
431	7004.77	16380.66
432	7017.72	16391.62
433	7019.26	16392.87
434	7020.86	16394.06
435	7022.50	16395.19
436	7024.18	16396.25
437	7025.91	16397.24
438	7027.67	16398.16

№ точки	Координаты точки (Система координат, используемая для ведения Единого государственного реестра недвижимости (МСК-77))	
	X	Y
1	2	3
439	7029.47	16399.01
440	7031.30	16399.79
441	7033.17	16400.49
442	7035.05	16401.12
443	7036.97	16401.67
444	7038.90	16402.14
445	7040.85	16402.53
446	7042.81	16402.85
447	7044.79	16403.09
448	7045.44	16403.15
449	7060.72	16404.47
450	7062.80	16404.61
451	7064.89	16404.67
452	7066.98	16404.65
453	7069.06	16404.54
454	7071.14	16404.37
455	7073.21	16404.11
456	7075.27	16403.77
457	7077.32	16403.35
458	7079.35	16402.85
459	7081.36	16402.28
460	7083.34	16401.63
461	7085.30	16400.91
462	7087.23	16400.11
463	7089.12	16399.24
464	7090.99	16398.29
465	7092.81	16397.28
466	7094.60	16396.19
467	7096.34	16395.04
468	7098.03	16393.82
469	7099.68	16392.54
470	7101.28	16391.20
471	7102.82	16389.79
472	7104.31	16388.33

№ точки	Координаты точки (Система координат, используемая для ведения Единого государственного реестра недвижимости (МСК-77))	
	X	Y
1	2	3
473	7105.75	16386.81
474	7107.12	16385.24
475	7107.40	16384.91
476	7122.99	16366.06
477	7167.26	16324.90
478	7184.07	16305.75
479	7191.46	16297.47
480	7205.50	16284.87
481	7206.64	16284.02
482	7209.26	16282.25
483	7211.65	16281.04
484	7214.49	16280.53
485	7223.43	16279.90
486	7238.59	16279.32
487	7335.23	16266.56
488	7338.56	16266.95
489	7343.59	16267.45
490	7348.62	16267.88
491	7353.66	16268.22
492	7358.70	16268.49
493	7363.75	16268.67
494	7368.80	16268.78
495	7373.85	16268.80
496	7375.46	16268.79
497	7511.79	16267.67
498	7512.77	16267.70
499	7513.74	16267.81
500	7514.70	16268.00
501	7515.65	16268.27
502	7516.56	16268.61
503	7517.45	16269.03
504	7518.30	16269.52
505	7519.10	16270.08
506	7519.86	16270.70

№ точки	Координаты точки (Система координат, используемая для ведения Единого государственного реестра недвижимости (МСК-77))	
	X	Y
1	2	3
507	7520.57	16271.38
508	7520.62	16271.44
509	7521.26	16272.18
510	7521.84	16272.97
511	7522.36	16273.80
512	7522.80	16274.67
513	7523.17	16275.58
514	7523.47	16276.51
515	7523.69	16277.47
516	7523.83	16278.44
517	7523.89	16279.42
518	7523.87	16280.40
519	7523.77	16281.36
520	7214.94	16186.11
521	7215.64	16186.58
522	7218.00	16188.14
523	7220.37	16189.68
524	7223.55	16191.69
525	7225.96	16193.17
526	7228.38	16194.63
527	7230.81	16196.06
528	7233.26	16197.47
529	7235.73	16198.85
530	7238.20	16200.21
531	7240.70	16201.55
532	7243.20	16202.86
533	7245.72	16204.14
534	7248.25	16205.40
535	7250.79	16206.63
536	7253.34	16207.84
537	7255.91	16209.02
538	7258.49	16210.18
539	7261.08	16211.31
540	7263.68	16212.41

№ точки	Координаты точки (Система координат, используемая для ведения Единого государственного реестра недвижимости (МСК-77))	
	X	Y
1	2	3
541	7266.29	16213.49
542	7268.91	16214.55
543	7271.54	16215.57
544	7274.19	16216.57
545	7276.84	16217.54
546	7279.50	16218.49
547	7282.17	16219.41
548	7284.85	16220.30
549	7287.54	16221.17
550	7290.24	16222.01
551	7292.95	16222.82
552	7295.66	16223.61
553	7297.47	16224.12
554	7300.20	16224.86
555	7302.93	16225.57
556	7305.68	16226.26
557	7308.42	16226.91
558	7312.10	16227.75
559	7315.37	16228.46
560	7316.83	16228.74
561	7318.29	16228.94
562	7319.77	16229.06
563	7321.26	16229.10
564	7322.74	16229.05
565	7324.22	16228.93
566	7325.69	16228.73
567	7327.14	16228.45
568	7328.58	16228.10
569	7330.00	16227.66
570	7331.39	16227.15
571	7332.76	16226.57
572	7334.08	16225.91
573	7335.38	16225.18
574	7336.63	16224.38

№ точки	Координаты точки (Система координат, используемая для ведения Единого государственного реестра недвижимости (МСК-77))	
	X	Y
1	2	3
575	7337.83	16223.52
576	7338.99	16222.59
577	7340.10	16221.61
578	7341.15	16220.56
579	7342.14	16219.46
580	7343.08	16218.31
581	7343.95	16217.10
582	7344.75	16215.86
583	7345.48	16214.57
584	7346.15	16213.24
585	7346.74	16211.88
586	7347.26	16210.49
587	7347.70	16209.08
588	7348.06	16207.64
589	7348.35	16206.19
590	7348.56	16204.72
591	7348.69	16203.24
592	7348.74	16201.76
593	7348.70	16200.27
594	7348.59	16198.80
595	7348.40	16197.32
596	7348.13	16195.87
597	7347.78	16194.42
598	7347.36	16193.00
599	7346.86	16191.61
600	7346.28	16190.24
601	7345.63	16188.91
602	7344.91	16187.61
603	7344.13	16186.35
604	7343.27	16185.14
605	7342.35	16183.98
606	7341.37	16182.87
607	7340.75	16182.22
608	7292.93	16134.04

№ точки	Координаты точки (Система координат, используемая для ведения Единого государственного реестра недвижимости (МСК-77))	
	X	Y
1	2	3
609	7263.75	16119.72
610	7356.51	16236.33
611	7357.87	16234.88
612	7359.18	16233.38
613	7360.43	16231.83
614	7361.61	16230.23
615	7362.73	16228.58
616	7363.78	16226.89
617	7364.76	16225.16
618	7365.68	16223.40
619	7366.52	16221.59
620	7367.28	16219.76
621	7367.98	16217.89
622	7368.59	16216.00
623	7369.13	16214.08
624	7369.60	16212.15
625	7369.98	16210.20
626	7370.29	16208.23
627	7370.52	16206.25
628	7370.66	16204.27
629	7370.73	16202.28
630	7370.72	16200.29
631	7370.63	16198.30
632	7370.45	16196.32
633	7370.26	16194.79
634	7370.20	16194.35
635	7369.87	16192.38
636	7369.46	16190.44
637	7368.97	16188.51
638	7368.41	16186.60
639	7367.77	16184.72
640	7367.05	16182.86
641	7366.26	16181.03
642	7365.40	16179.24

№ точки	Координаты точки (Система координат, используемая для ведения Единого государственного реестра недвижимости (МСК-77))	
	X	Y
1	2	3
643	7364.47	16177.48
644	7363.46	16175.76
645	7362.39	16174.09
646	7361.25	16172.46
647	7360.05	16170.87
648	7358.78	16169.34
649	7357.45	16167.85
650	7356.37	16166.72
651	7295.31	16105.21
652	7294.45	16104.28
653	7293.65	16103.31
654	7292.91	16102.28
655	7292.44	16101.55
656	7317.36	16069.88
657	7307.65	16062.30
658	7294.94	16052.40
659	7324.64	16022.23
660	7328.98	16017.85
661	7335.25	16011.62
662	7342.54	16004.44
663	7343.93	16003.07
664	7365.96	15981.03
665	7367.26	15979.74
666	7396.72	15950.73
667	7398.53	15948.93
668	7402.84	15944.59
669	7407.09	15940.19
670	7411.28	15935.74
671	7415.41	15931.23
672	7419.48	15926.67
673	7423.49	15922.06
674	7427.44	15917.39
675	7431.33	15912.67
676	7431.63	15912.34

№ точки	Координаты точки (Система координат, используемая для ведения Единого государственного реестра недвижимости (МСК-77))	
	X	Y
1	2	3
677	7431.92	15912.00
678	7432.58	15911.39
679	7433.28	15910.84
680	7434.03	15910.35
681	7434.82	15909.94
682	7435.65	15909.59
683	7436.50	15909.32
684	7437.37	15909.13
685	7438.26	15909.02
686	7439.15	15908.98
687	7440.05	15909.03
688	7440.93	15909.16
689	7441.80	15909.36
690	7442.65	15909.64
691	7443.47	15910.00
692	7444.26	15910.43
693	7445.00	15910.92
694	7445.70	15911.48
695	7446.34	15912.10
696	7446.93	15912.78
697	7447.45	15913.50
698	7447.91	15914.27
699	7448.29	15915.08
700	7459.77	15942.16
701	7251.49	16051.33
702	7299.47	16003.22
703	7301.72	16000.97
704	7299.92	15999.10
705	7320.40	15979.55
706	7354.23	15944.71
707	7359.97	15938.88
708	7364.64	15932.15
709	7375.70	15924.17
710	7407.96	15892.95

№ точки	Координаты точки (Система координат, используемая для ведения Единого государственного реестра недвижимости (МСК-77))	
	X	Y
1	2	3
711	7448.72	15853.60
712	7453.60	15848.30
713	7464.30	15836.01
714	7467.70	15832.11
715	7471.70	15827.50
716	7474.11	15826.26
717	7481.35	15820.04
718	7535.28	15770.49
719	7588.53	15718.92
720	7673.65	15641.00
721	7725.78	15591.60
722	7040.39	16349.84
723	7052.91	16359.39
724	7042.39	16372.45
725	7030.13	16362.28
726	7146.20	16228.84
727	7158.69	16238.46
728	7148.16	16251.51
729	7135.91	16241.34
730	7238.92	16123.56
731	7249.21	16111.06
732	7261.70	16120.67
733	7251.17	16133.73
734	7295.33	16053.97
735	7315.95	16070.05
736	7293.41	16098.70
737	7273.02	16082.07
738	7210.02	16275.05
739	7237.86	16273.03
740	7287.95	16266.65
741	7289.79	16254.85
742	7285.09	16253.59
743	7280.40	16252.25

№ точки	Координаты точки (Система координат, используемая для ведения Единого государственного реестра недвижимости (МСК-77))	
	X	Y
1	2	3
744	7275.73	16250.84
745	7271.09	16249.35
746	7266.48	16247.79
747	7261.89	16246.15
748	7257.33	16244.43
749	7252.79	16242.64
750	7248.29	16240.77
751	7243.82	16238.84
752	7239.38	16236.83
753	7238.61	16236.47
754	7237.15	16236.26
755	7235.69	16236.14
756	7234.22	16236.09
757	7232.75	16236.13
758	7231.28	16236.24
759	7229.83	16236.44
760	7228.38	16236.71
761	7226.96	16237.06
762	7225.55	16237.49
763	7224.17	16237.99
764	7222.82	16238.57
765	7221.50	16239.22
766	7220.22	16239.95
767	7218.98	16240.74
768	7217.79	16241.59
769	7216.64	16242.51
770	7215.55	16243.49
771	7214.51	16244.53
772	7213.53	16245.63
773	7213.32	16245.88
774	7191.47	16272.29
775	7200.12	16280.97

1.4. Чертеж "Планировочная организация территории с границами зон планируемого размещения объектов капитального строительства"

Масштаб 1:2000
 Тимирязевский район города Москвы
 район Марфино города Москвы
 Лист 1 из 38

район Марфино
 города Москвы

Тимирязевский район
 города Москвы



ЛИСТ 1
 ЛИСТ 3


ЛИНИЯ СТЫКА

ЛИСТ 1
 ЛИСТ 3

- Условные обозначения:**
- ГРАНИЦЫ:**
 - ■ ■ ■ ■ граница проекта планировки территории
 - граница района города Москвы
 - ● ● ● ● осязаемости и планируемых элементов планировочной структуры
 - — — — — участки территории
 - зоны планируемого размещения:**
 - зона планируемого размещения линейных объектов транспортной инфраструктуры
 - 26** номер участка территории
 - 0.209** площадь участка территории, на которой разрешено использование земельного участка и объектов капитального строительства
 - 4.9.2**
 - плотность застройки участка (тыс. кв. м/га)
 - высота здания, строения, сооружения (м)
 - минимальный процент застройки (%)

- ЛИНИИ ГРАДОСТРОИТЕЛЬНОГО РЕГУЛИРОВАНИЯ СУЩЕСТВУЮЩИЕ:**
- граница линии улицы
 - границы полос отвода железных дорог
 - границы зон внутривидеонаблюдения пешеходных переходов
 - границы территории зон метрополитена
 - границы охраняемых зон объектов электроэнергетики



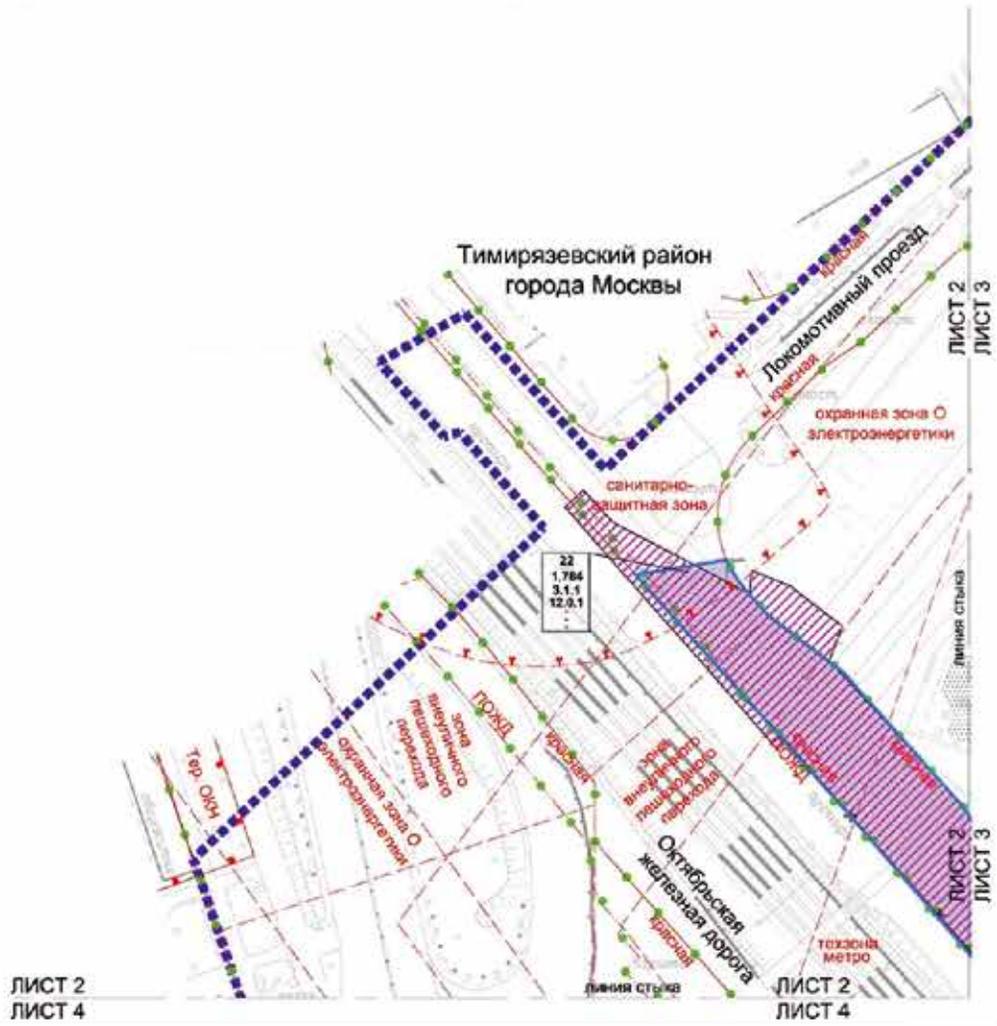

Условные обозначения:

ГРАНИЦЫ:

- граница проекта планировки территории
- ориентировочная и планируемая элементная планировочная структура
- участок территории

Зоны планируемого размещения:

- зоны планируемого размещения линейных объектов транспортной инфраструктуры
- зоны планируемого размещения линейных объектов инженерной инфраструктуры (трассы, линии, участки на стадии подготовки проектной документации)

- 22** кадастровый номер участка
- 1,784** площадь участка
- 3.1.1** вид разрешенного использования земельного участка и область специального назначения
- линия застройки участка (линейная)
- линия застройки участка (линейная)
- максимальный проектный застройки (3)

Границы градостроительного регулирования:

- границы линий электро- и газоснабжения
- границы зон инженерных коммуникаций
- границы зон охраны объектов культурного наследия
- границы зон охраны объектов электроэнергетики
- границы зон регулирования застройки и хозяйственной деятельности
- границы территории объектов культурного наследия


- ОТМЕНЕННЫЕ:
- границы зон инженерных коммуникаций
- УСТАНОВЛЕННЫЕ:
- границы зон инженерных коммуникаций

ЗНАКИ:

- знаки линии электро- и газоснабжения
- знаки территории объектов культурного наследия
- знаки территории объектов культурного наследия
- знаки территории объектов культурного наследия



Масштаб 1:2000
 Тимирязевский район города Москвы
 район Марфино города Москвы
 Останкинский район города Москвы
 Лист 3 из 38

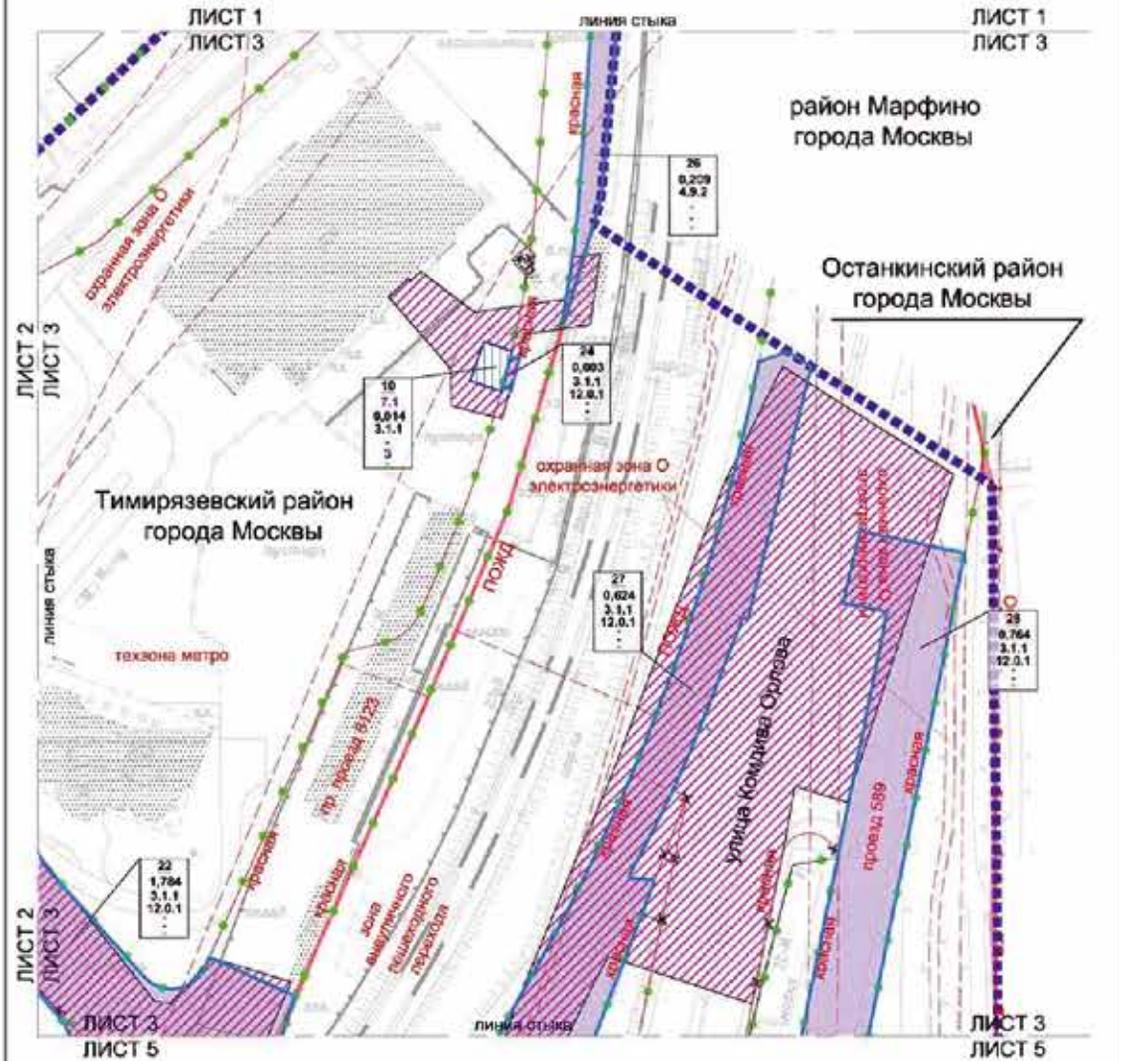

Условные обозначения:


- ПЛАНЫ**
- подполы провоза планировка территории района города Москвы
 - кадастровые и планировочные участки планировочной структуры
 - участки территории
 - зона планировочного размещения капитального строительства
 - зона планировочного размещения объектов капитального строительства
 - зона планировочного размещения объектов инженерной инфраструктуры (раскраска указывается на стадии подготовки проектной документации)
 - новый участок территории
 - граница участка территории
 - граница участка и области капитального строительства
 - площадь застройки участка (тысяч кв.м)
 - высота здания, строения, сооружения (м)
 - максимальный процент застройки (%)

- ЛИНИИ ГРАДОСТРОИТЕЛЬНОГО РЕГУЛИРОВАНИЯ СУЩЕСТВУЮЩИЕ:**
- красная линия инженерной сети
 - граница полос отвода железных дорог
 - граница защитных зон метрополитана
 - граница охранной зоны объектов электроснабжения
 - граница особо охраняемых природных территорий
 - граница зон размещения объектов капитального строительства на особо охраняемой природной территории
 - границы территорий и участков особо охраняемых природных территорий, в пределах которых установлены режимы особой охраны
 - границы зон включения водных объектов
- СТЕПЕНЬ:**
- красная линия инженерной сети
- УСТАНОВЛЕННЫЕ:**
- красная линия инженерной сети

- САХТРОМА:**
- осушенная
 - обозначено территория в установленном законном порядке





Масштаб 1:2000
 Тимирязевский район города Москвы
 Бутырский район города Москвы
 Лист 4 из 38

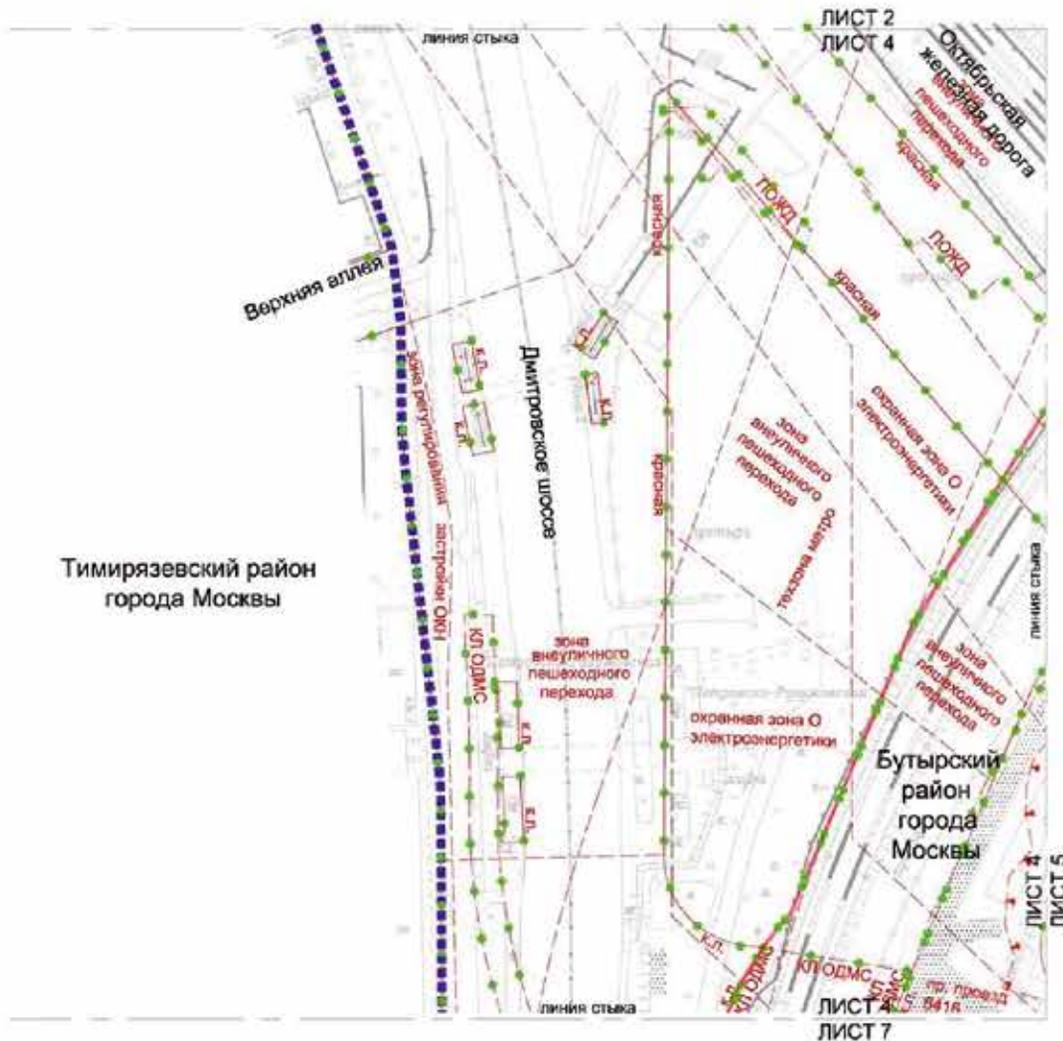

- Условные обозначения:**
- ГРАНИЦЫ:**
- пунктирными проекции планировки территории
 - района города Москвы
 - существующих и планируемых элементов планировочной структуры
- ЗАСТРОЙКА:**
- существующая

- ЛИНИИ ПЛАДСТРОИТЕЛЬНОГО РЕГУЛИРОВАНИЯ СУЩЕСТВУЮЩИЕ:**
- красные линии улиц-осевой сети
 - красные линии объектов дорожно-эксплуатационного назначения
 - зеленые линии пешеходных переходов
 - зеленые линии зон метрополитана
 - зеленые линии автодорожных дорог
 - зеленые линии санитарно-защитных зон
 - зеленые линии зон объектов застройки
 - зеленые линии зон регулирования застройки и хозяйственной деятельности

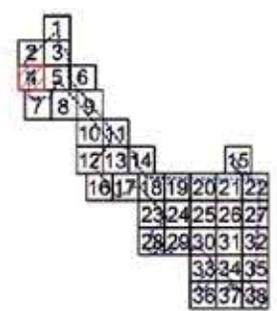

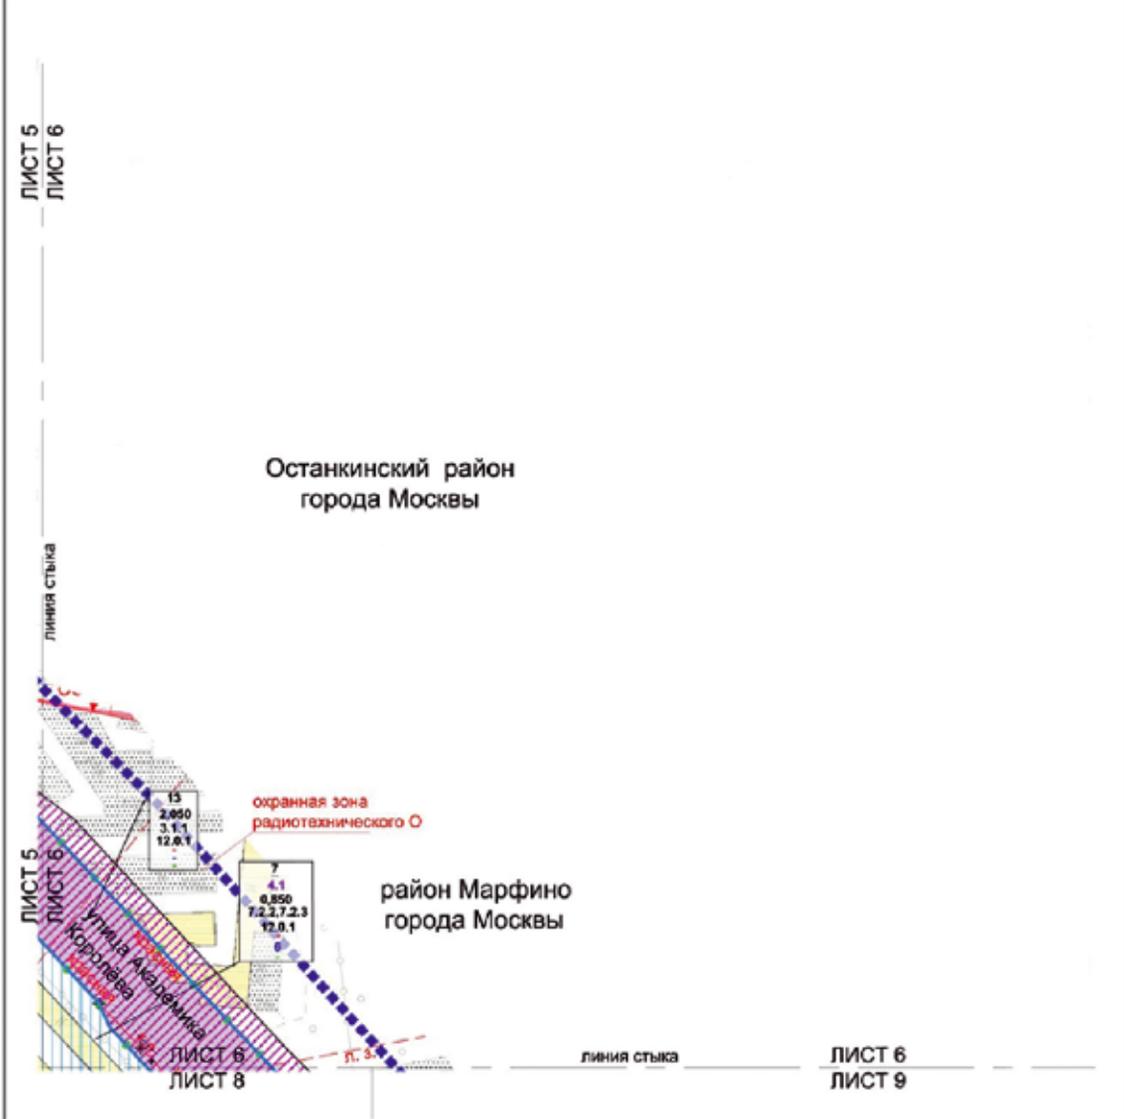

Условные обозначения:
 ГРАНИЦЫ:

- партплана проекта планировки территории
- районное городское
- муниципальное
- участков
- зон планируемого размещения объектов капитального строительства
- зон планируемого размещения объектов размещения объектов капитального строительства
- инженерной инфраструктуры (транспортировка уточняется на стадии подготовки проектной документации)

13 номер участка территории

2,050 площадь участка территории

3.1.1 вид разрешенного использования земельного участка и объектов капитального строительства

- плотность застройки участка (числ./млн)
- высота здания, строения, сооружения (м)
- максимальный процент застройки (%)

ЛИНИИ ГРАДОСТРОИТЕЛЬНОГО РЕГУЛИРОВАНИЯ:
 СУЩЕСТВУЮЩИЕ:

- красные линии инженерной сети
- границы линий застройки
- границы зон охраны объектов культурного наследия, объектов культурного наследия
- границы зон размещения объектов капитального строительства на особо охраняемой природной территории
- границы территорий и участков особо охраняемых природных территорий, в пределах которых установлены режимы особой охраны

ОТМЕНЕННЫЕ:

- красные линии инженерной сети

УСТАНОВЛЕННЫЕ:


- красные линии инженерной сети

ЗАСТРОЙКА:

- строительная
- особо охраняемая территория в установленном законом порядке



Масштаб 1:2000
 Тимирязевский район города Москвы
 Бутырский район города Москвы
 Лист 7 из 38

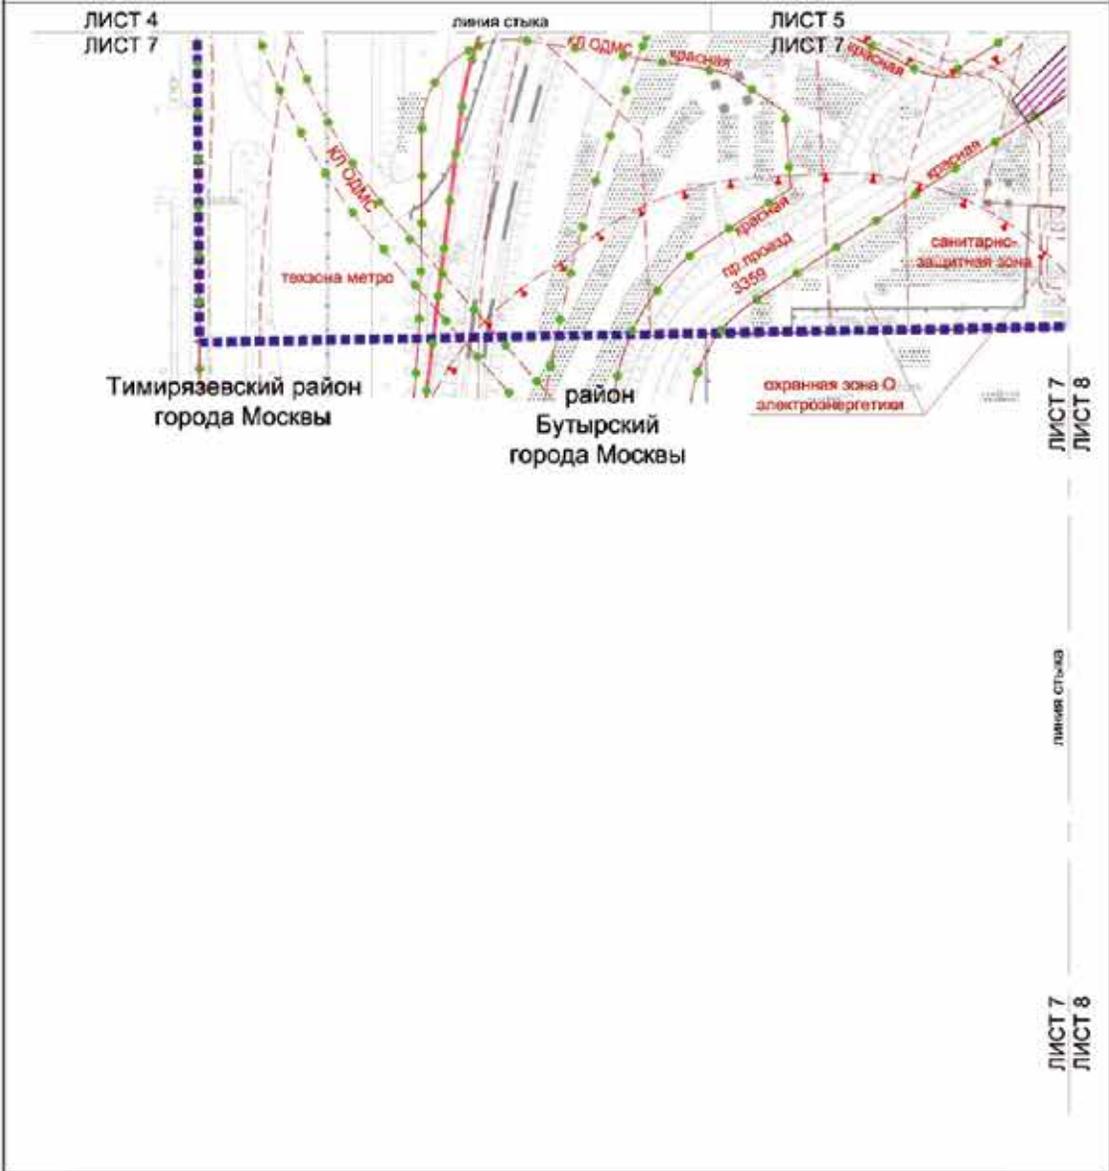

Условные обозначения

ГРАНИЦА

- граница проектируемой территории
- граница района города Москвы
- существующая и планируемая элементная сетевая структура

Зоны планируемого размещения

- зона планируемого размещения линейных объектов инженерной инфраструктуры (проектировка элементов на стадии подготовки проектной документации)


Линии градостроительного регулирования

СУЩЕСТВУЮЩИЕ:


- красная линия улично-дорожной сети
- красной линии объектов дорожно-мостового строительства
- границы охраняемых зон объектов электроэнергетики
- границы санитарно-защитных зон
- границы зон экологического благополучия
- границы зон охраны объектов культурного наследия
- границы санитарно-защитных зон

ЗАСТРОЙКА

- застройка

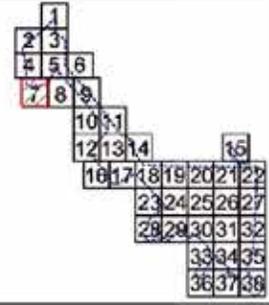

Масштаб 1:2000
 Бутырский район города Москвы
 район Марфино города Москвы
 Лист 8 из 38

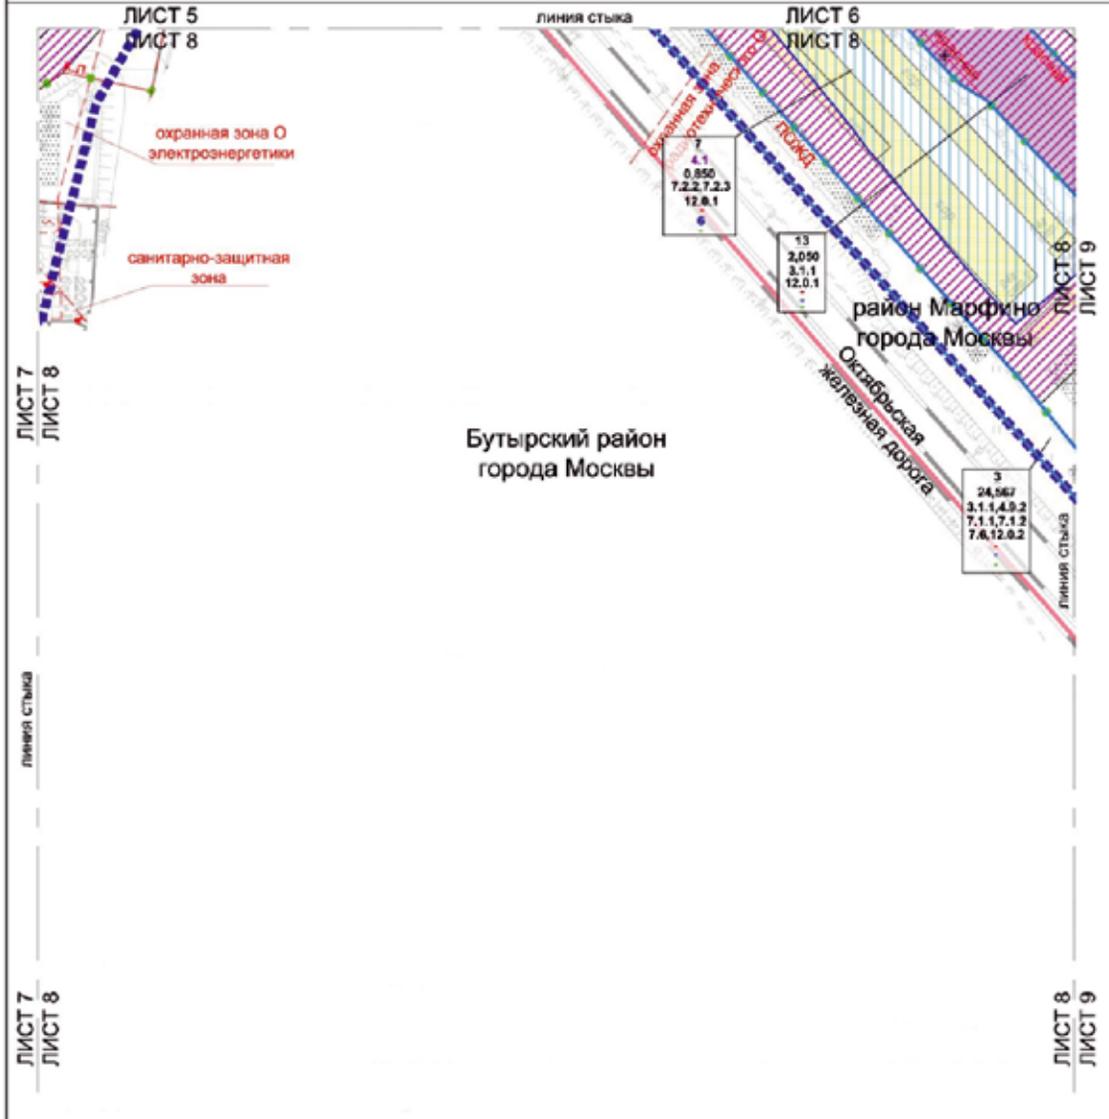

Условные обозначения:

ГРАНИЦЫ:

- подготовка проекта планировки территории
- район города Москвы
- муниципальные и административно-территориальные единицы
- участки территории
- зона планируемого размещения объектов капитального строительства

Зоны планируемого размещения линейных объектов:

- зона планируемого размещения объектов капитального строительства
- зона планируемого размещения линейных объектов транспортной инфраструктуры
- зона планируемого размещения линейных объектов инженерной инфраструктуры (трассировка уточняется на стадии подготовки проектной документации)

Зона учета территории:

- площадь участка территории
- код вида разрешенного использования земельного участка и объектов капитального строительства
- высота застройки участка (числа м/эта)
- высота зданий, строений, сооружений (м)
- максимальный процент застройки (%)

Линии градостроительного регулирования:

СУБЪЕКТИВНЫЕ:

- красные линии улично-дорожной сети
- границы охранных зон объектов электроэнергетики
- границы полос отвода железных дорог
- границы зон ограниченной территории радиационного объекта, являющегося объектом капитального строительства
- границы санитарно-защитных зон

СТАНДАРТНЫЕ:

- красные линии улично-дорожной сети
- красные линии улично-дорожной сети


УСТАНАВЛИВАЕМЫЕ:

- структурная
- освобожденная территория в установленном законодательстве порядке

ЗАСТРОЙКА:

- структурная
- освобожденная территория в установленном законодательстве порядке

Масштаб 1:2000
 Бутырский район города Москвы
 район Марфино города Москвы
 Лист 10 из 38

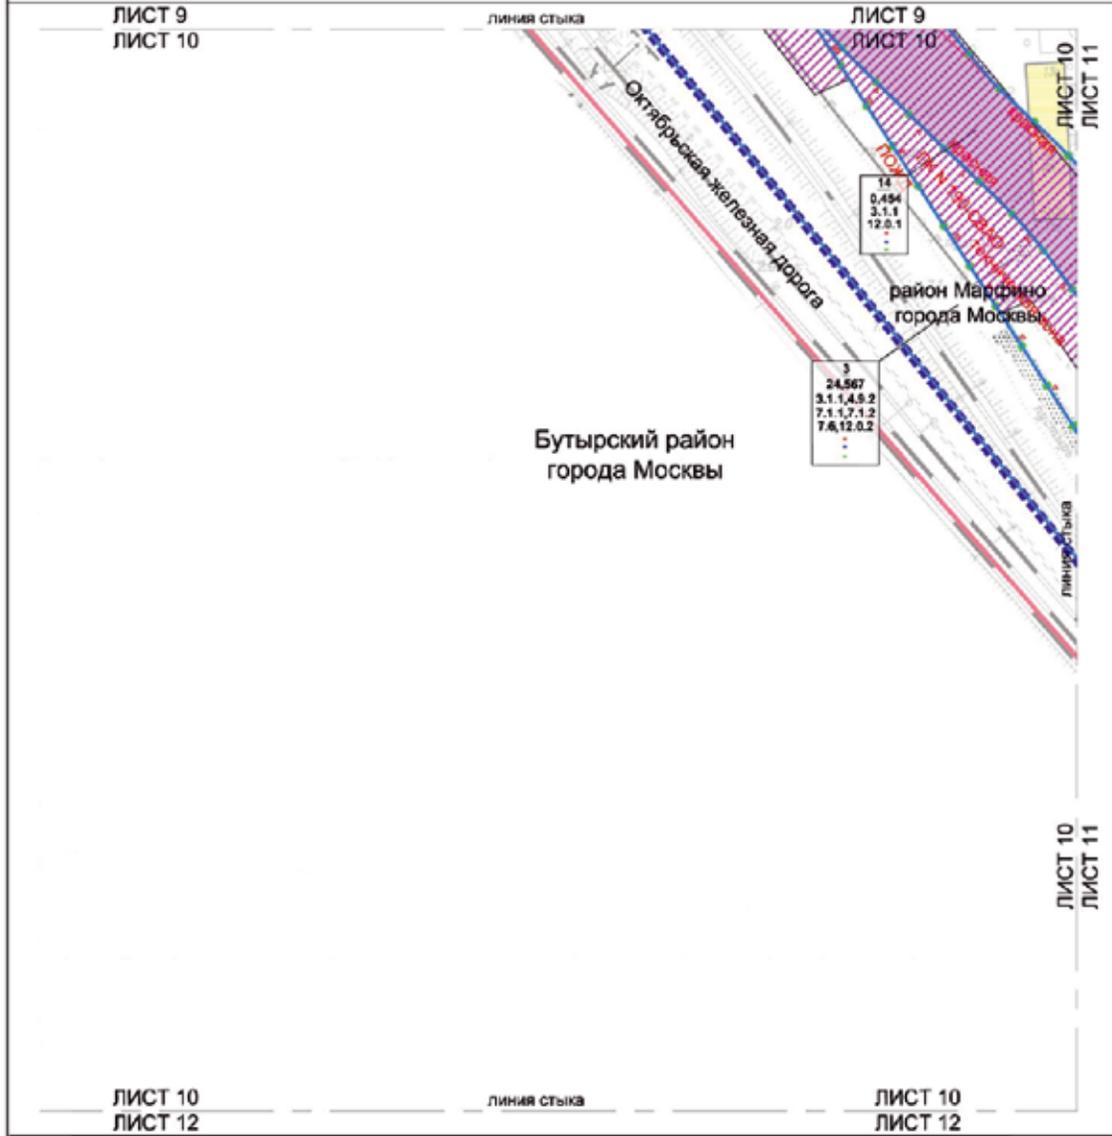


Условные обозначения:

- ПРЯМЫЕ:**
- подлежит проекту планировки территории
 - районной города Москвы
 - существующих и планируемых элементов планировочной структуры участка территории
- Зоны планируемого размещения:**
- зоны планируемого размещения линейных объектов транспортной инфраструктуры
 - зоны планируемого размещения линейных объектов инженерной инфраструктуры (распределенные объекты на стадии подготовки проектной документации) за чертой участка территории
- 14**
0,454
3.1.1
- площадь участка территории
 - код вида разрешенного использования земельного участка и объектов капитального строительства
 - плотность застройки участка (чис. кв. м/га)
 - высота зданий, строений, сооружений (м)
 - максимальный процент застройки (%)

- линии градостроительного регулирования:**
- существующие:**
- красные линии улично-дорожной сети
 - границы технических зон инженерных коммуникаций и сооружений
 - границы полос отвода железных дорог
 - границы объектов приравненных к улицам города Москвы
- отменяемые:**
- красные линии улично-дорожной сети
- устанавливаемые:**
- красные линии улично-дорожной сети
- ЗАСТРОЙКА:**
- осушительная
 - осажденная территория в установленном законом порядке




Масштаб 1:2000
 Бутырский район города Москвы
 район Марфино города Москвы
 Лист 11 из 38

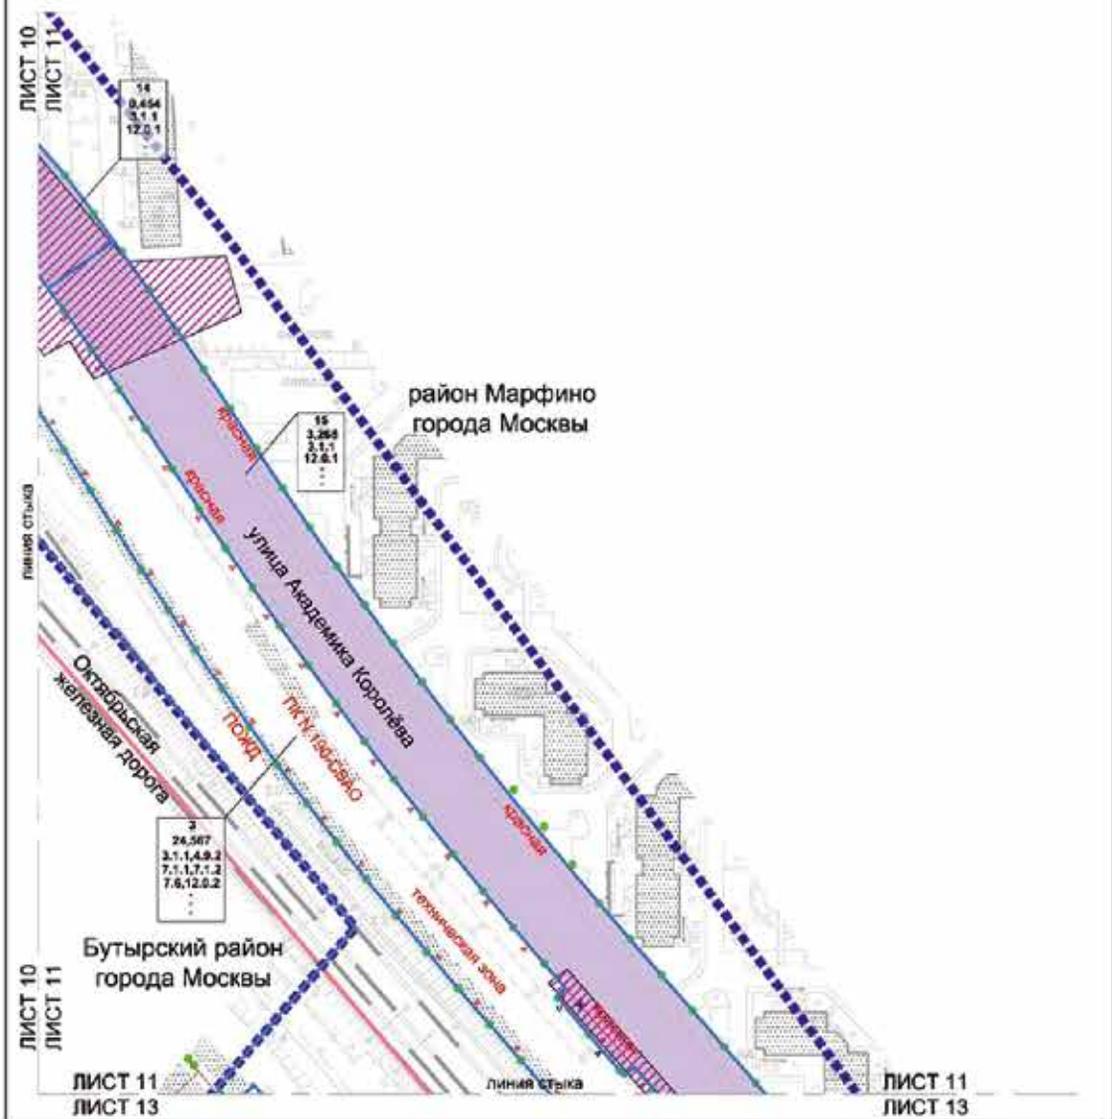

- Условные обозначения:**
- Планы:**
- границы проекта планировки территории района города Москвы
 - существующая и планируемая элементная планировочная структура
 - участок территории
- Зоны планировочного разграничения:**
- зоны планируемого размещения линейных объектов транспортной инфраструктуры
 - зоны планируемого размещения линейных объектов инженерной инфраструктуры (улиц, тротуаров) в соответствии со старыми подготовками проектной документации)
- 15**
3,268
3,1,1
- номер участка территории
 - площадь участка территории
 - код вида разрешенного использования земельного участка и объект (по категориям) и приоритетность инженерной инфраструктуры (число в кавычках)
 - высота здания, строения, сооружения (м)
 - максимальный процент застройки (%)

- Линии градостроительного регулирования, существующие:**
- красные линии улично-дорожной сети
 - границы территории зон инженерных сетей
 - границы объектов пригородного значения города Москвы
- ОТМЕНЯЕМЫЕ:**
- красные линии улично-дорожной сети
 - границы объектов пригородного значения города Москвы
 - границы территории зон инженерных сетей
 - границы объектов пригородного значения города Москвы
- УСТАНОВЛИВАЕМЫЕ:**
- красные линии улично-дорожной сети
 - границы объектов пригородного значения города Москвы
 - границы территории зон инженерных сетей
 - границы объектов пригородного значения города Москвы

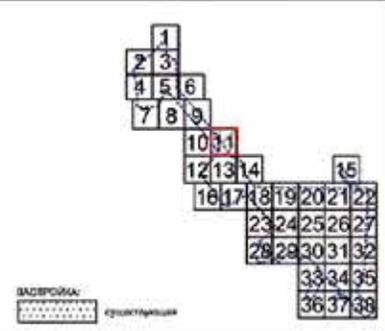

Масштаб 1:2000
 Бутырский район города Москвы
 Лист 12 из 38


ЛИСТ 10
 ЛИСТ 12

линия стыка

ЛИСТ 10
 ЛИСТ 12

ЛИСТ 12
 ЛИСТ 13

Бутырский район
 города Москвы

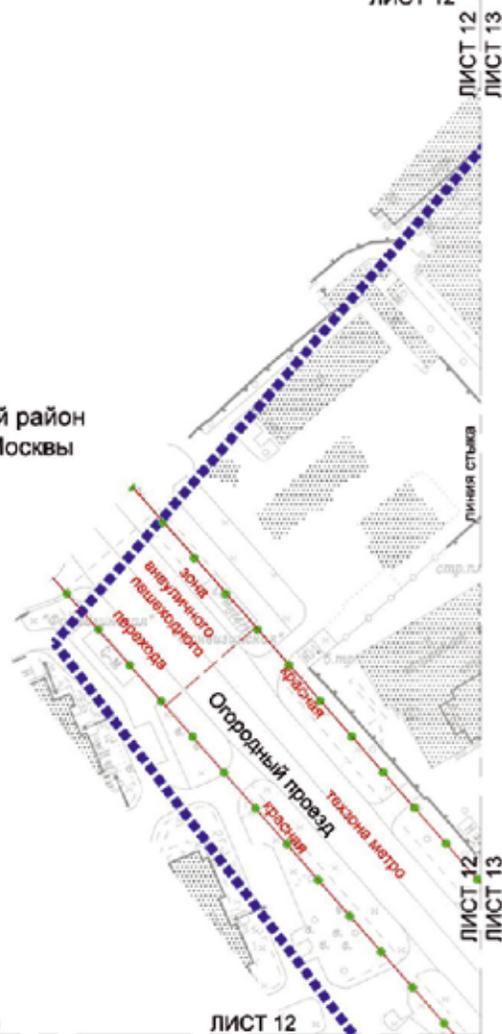

линия стыка

ЛИСТ 12
 ЛИСТ 16


Условные обозначения:

- ГРАНИЦЫ:**
 ■■■■■ проектная планировка территории
 ●●●●● существующие и планируемые элементы планировочной структуры
- ЗАСТРОЙКА:**
 [штрихованная область] существующая

- ЛИНИИ ПЛАНИРОВОЧНОГО РЕГУЛИРОВАНИЯ СУЩЕСТВУЮЩИЕ:**
 — улица — общие линии улично-дорожной сети
 — [штрихованная линия] — границы зон вынужденных пешеходных переходов
 — [штрихованная линия] — границы технических зон метрополитена



Масштаб 1:2000
 Бутырский район города Москвы
 район Марфино города Москвы
 Лист 13 из 38

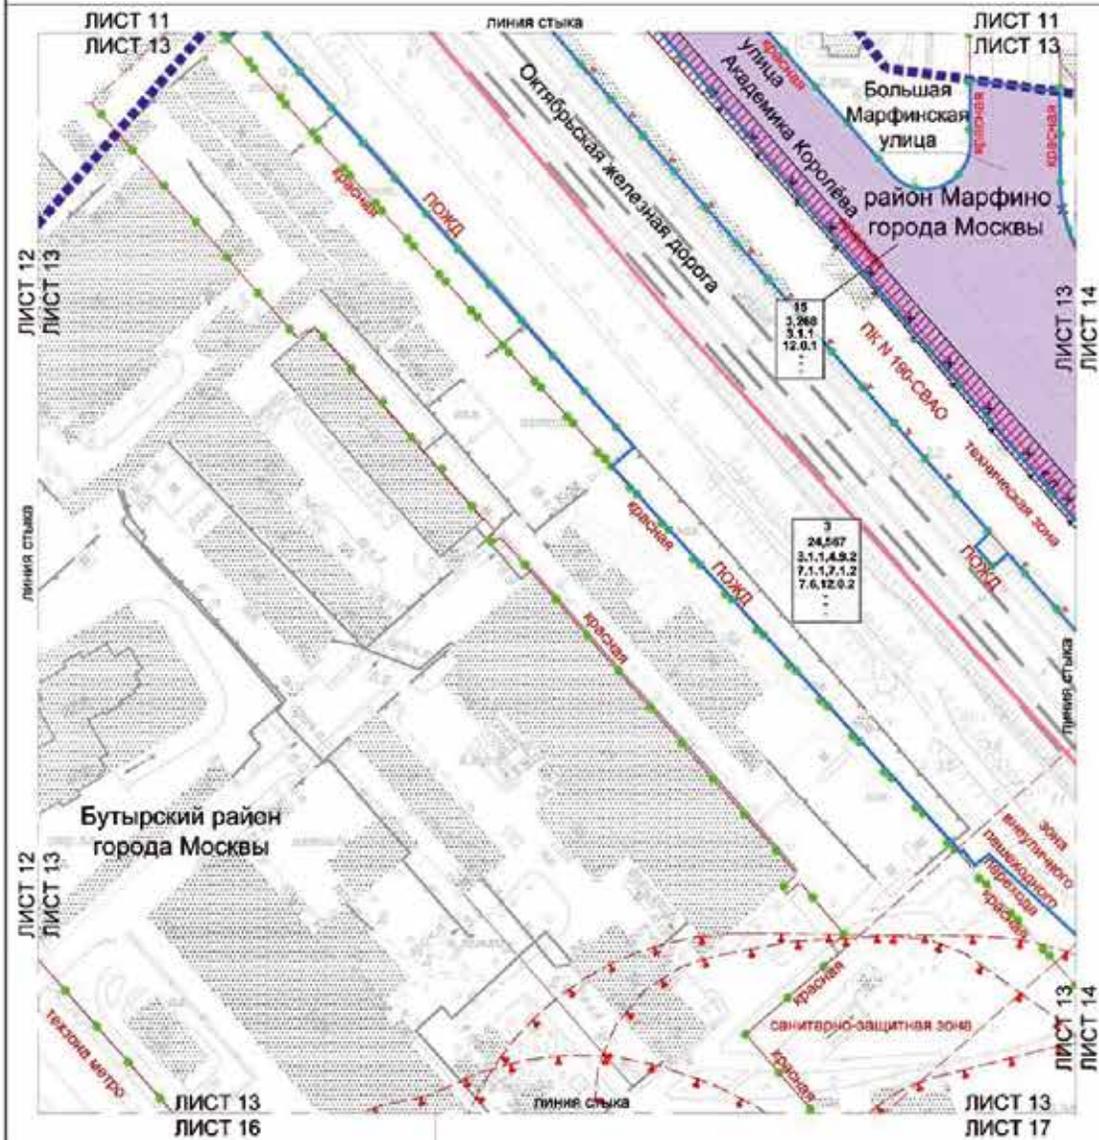

Условные обозначения:

ПЛАНЫ:

- подземки проекта планировки территории
- район города Москвы
- общественные и коммунальные здания по планировке территории
- улицы территории

Зоны планировки и размещения:

- зона планируемого размещения линейных объектов транспортной инфраструктуры
- зона планируемого размещения объектов инженерной инфраструктуры (транзитные участки на стадии подготовки проектной документации)
- линейный участок территории
- зона планируемого использования земельных участков и объектов капитального строительства (зона с/х, охоты, оленеводства)
- высота здания, строения, сооружения (м)
- максимальный процент застройки (%)

ЛИНИИ ПЛАНОСТРОИТЕЛЬНОГО РЕГУЛИРОВАНИЯ СУЩЕСТВУЮЩИХ:

- красные линии улично-дорожной сети
- границы зон исторических памятников наследия
- границы технических зон метрополитена
- границы зон исторического поселения
- границы объектов природного комплекса города Москвы
- границы объектов культурного наследия
- границы объектов культурного наследия (памятники истории и культуры)
- красные линии улично-дорожной сети
- границы объектов природного комплекса города Москвы
- границы технических зон инженерных коммуникаций и сооружений

УСТАРЕВШИЕ:


- красные линии улично-дорожной сети
- границы объектов культурного наследия
- границы технических зон инженерных коммуникаций и сооружений

ЗАСТРОЙКА:

- структурная

Индексная таблица:

1	2	3	4	5	6	7	8	9	10	11	12	13	14	15								
16	17	18	19	20	21	22	23	24	25	26	27	28	29	30	31	32	33	34	35	36	37	38

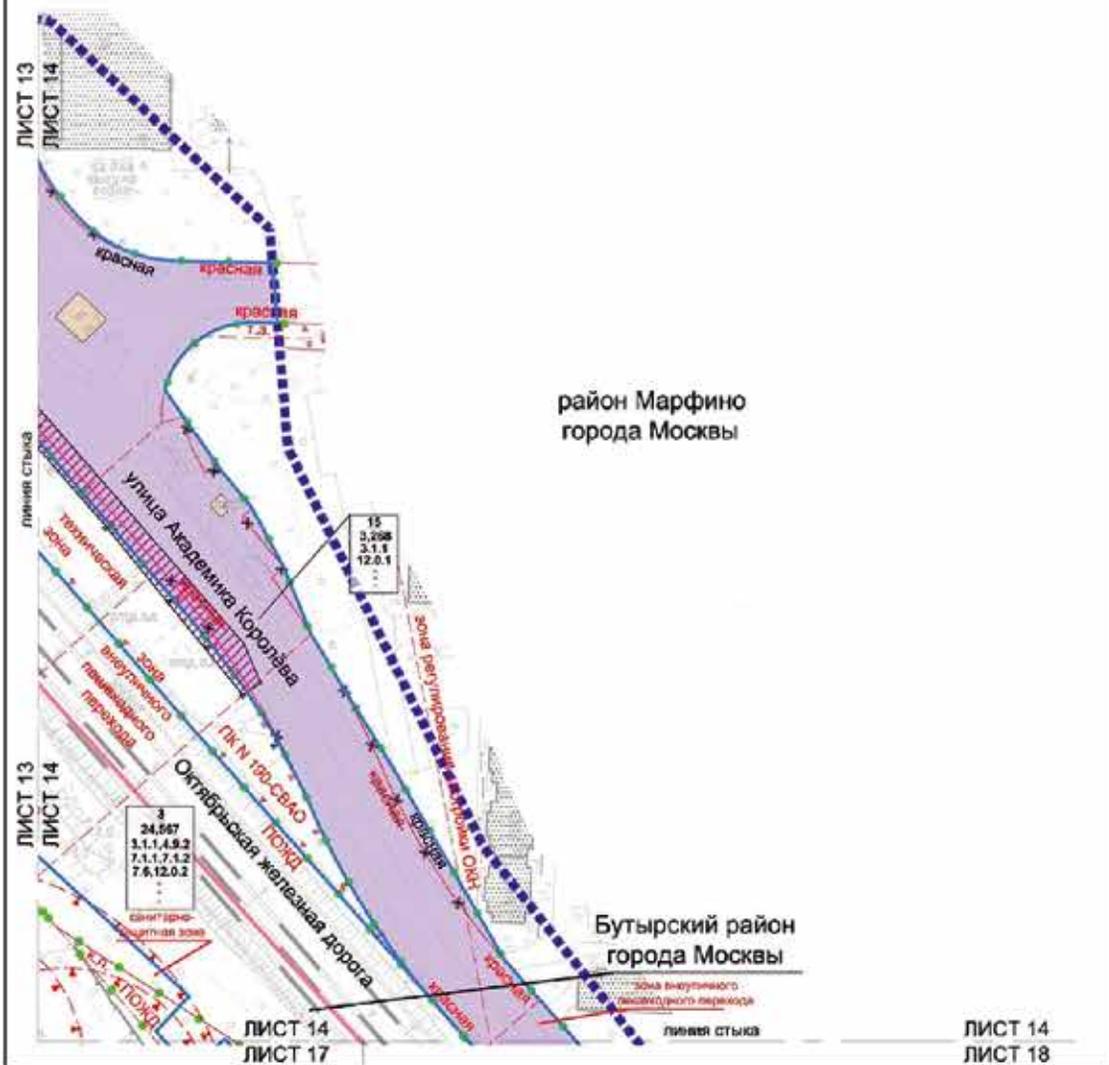

Условные обозначения:


- ПЛАНЫ:**
- линии проекта планировки территории
 - районы города Москвы
 - границы зон и планировка земельных участков в границах зон
 - участки территории
- ЗОНЫ ПЛАНИРОВОЧНОГО РАВНОУВЕЩЕНИЯ:**
- зона планируемого размещения объектов линейного объекта транспортной инфраструктуры
 - зона планируемого размещения линейных объектов инженерной инфраструктуры (траншеи, устои)
 - зона планируемого размещения объектов инженерной инфраструктуры (траншеи, устои)
 - зона планируемого размещения объектов инженерной инфраструктуры (траншеи, устои)
- ПЛОЩАДИ:**
- плотность застройки (число этажей)
 - высота зданий, строений, сооружений (м)
 - весомая нагрузка (кПа)
- ЗАСТРОЙКА:**
- существующая
 - в установленном варианте
 - в установленном варианте

- ЛИНИИ ГРАДОСТРОИТЕЛЬНОГО РЕГУЛИРОВАНИЯ СУЩЕСТВУЮЩИЕ:**
- границы зон в границах зон планируемого размещения объектов линейного объекта транспортной инфраструктуры
 - границы зон планируемого размещения объектов инженерной инфраструктуры (траншеи, устои)
 - границы зон планируемого размещения объектов инженерной инфраструктуры (траншеи, устои)
 - границы зон планируемого размещения объектов инженерной инфраструктуры (траншеи, устои)
- ОТМЕЧЕННЫЕ:**
- границы зон в границах зон планируемого размещения объектов линейного объекта транспортной инфраструктуры
 - границы зон планируемого размещения объектов инженерной инфраструктуры (траншеи, устои)
 - границы зон планируемого размещения объектов инженерной инфраструктуры (траншеи, устои)

- УСТАНОВИТЕЛЬНЫЕ:**
- границы зон в границах зон планируемого размещения объектов линейного объекта транспортной инфраструктуры
 - границы зон планируемого размещения объектов инженерной инфраструктуры (траншеи, устои)
 - границы зон планируемого размещения объектов инженерной инфраструктуры (траншеи, устои)



Масштаб 1:2000
Останкинский район города Москвы
Лист 15 из 38

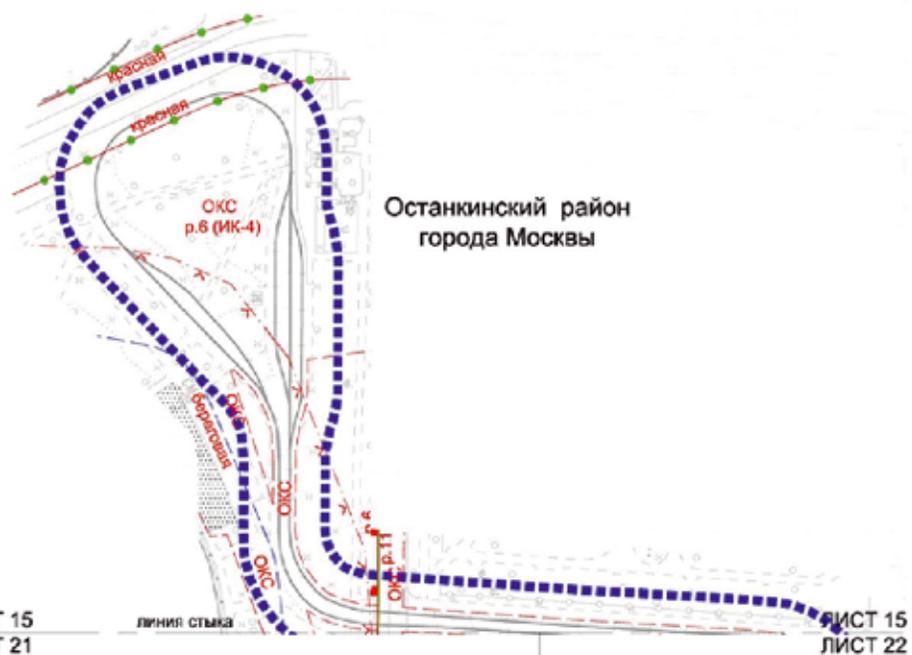

Условные обозначения:

Границы:

- подлечебный проект планировки территории
- существующие и планируемые элементы планировочной структуры


Застройка:

- существующая

Виды ГИДРОСТРОИТЕЛЬНОГО РЕГУЛИРОВАНИЯ:

Существующие:

- красные линии улично-дорожной сети
- границы территорий объектов культурного наследия
- границы зон размещения объектов капитального строительства на особо охраняемой природной территории
- границы территорий и участков особо охраняемых природных территорий, в пределах которых установлены режимы особой охраны
- границы водоохранных зон
- границы прибрежных защитных полос
- границы береговых полос

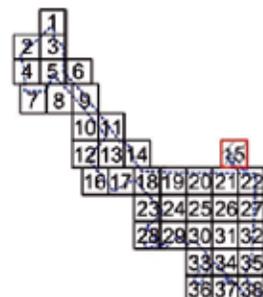

Масштаб 1:2000
 Бутырский район города Москвы
 Лист 16 из 38

ЛИСТ 12
 ЛИСТ 16

ЛИСТ 13
 ЛИСТ 18

линия стыка

ЛИСТ 16
 ЛИСТ 17

ЛИСТ 16
 ЛИСТ 17

Бутырский район
 города Москвы


Условные обозначения:

- Границы:**
 ■■■■■ подотъем проекта планировки территории
 ●●●●● существующие и планируемые элементы планировочной структуры
- Застройка:**
 [штрихованная область] существующая

- ЛИНИИ ГОРОДСКО-ТЕРРИТОРИАЛЬНОГО РЕГУЛИРОВАНИЯ СУЩЕСТВУЮЩИЕ:**
- красная линия улично-дорожной сети
 - границы зон выделенных пешеходных переходов
 - границы территориальных зон метрополитена
 - границы зон трансферных коммуникаций
 - границы санитарно-защитных зон



Масштаб 1:2000
 Бутырский район города Москвы
 район Марфино города Москвы
 Лист 17 из 38

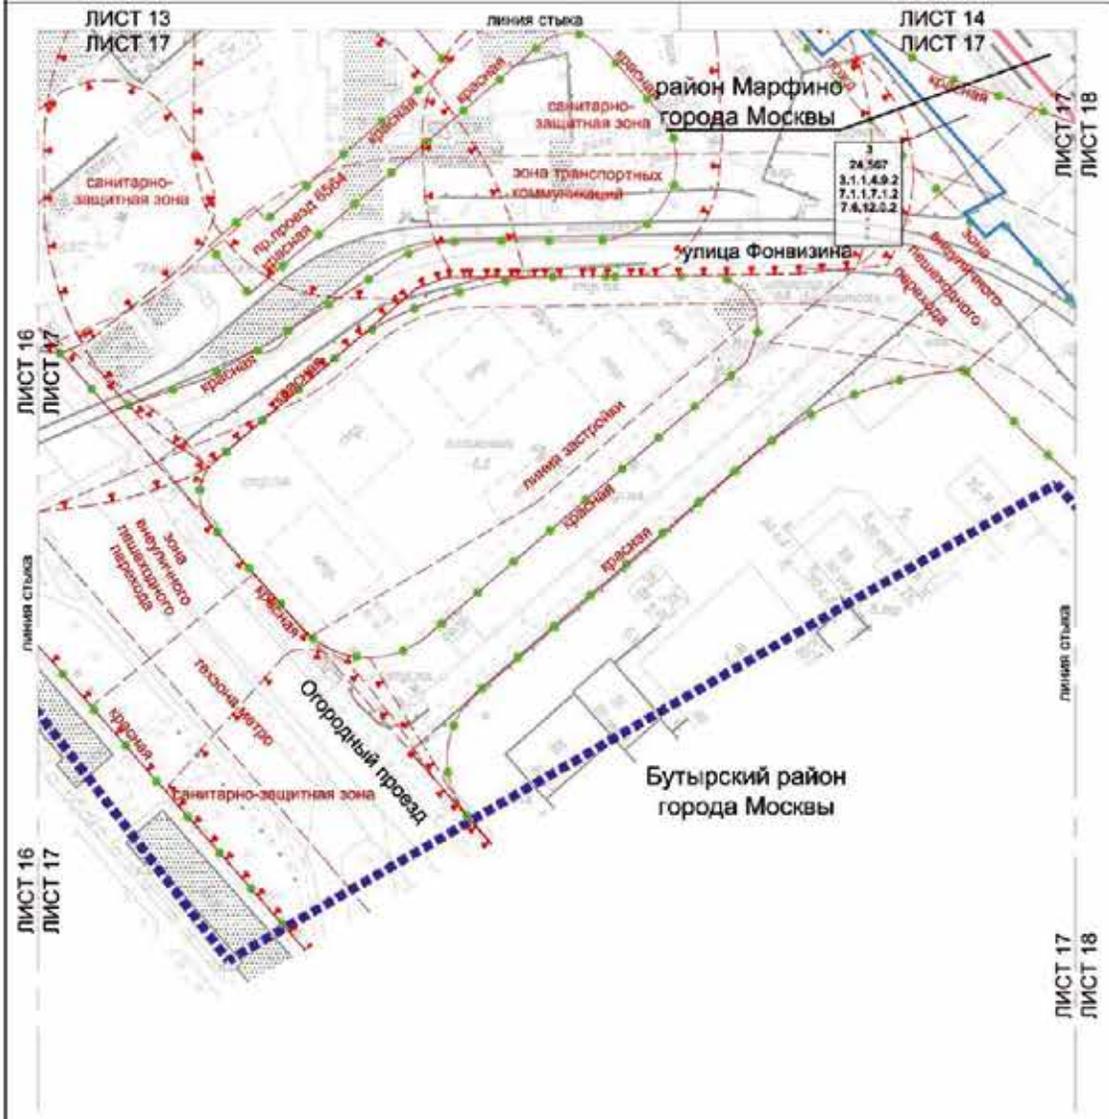


- Условные обозначения:**
- ГРИДЫ:**
- подготовка проекта планировки территории
 - районная граница Москвы
 - существующих и планируемых элементов планировочной структуры участка территории
 - участок территории
- 3
 24,567
 3.1.1
- коды участка территории
 - площадь участка территории
 - код вида разрешенного использования земельного участка и объекта капитального строительства
 - вид/виды застройки участка (по коду)
 - вид/виды застройки, строек, сооружений (по коду)
 - максимальный процент застройки (по коду)

- Линии градостроительного регулирования:**
- граница планировки территории
 - граница зон функционального назначения территории
 - границы зон отвода инженерных сетей
 - границы зон застройки
 - границы зон инженерных зон метрополитана
 - границы санитарно-защитных зон
 - границы зон транспортных коммуникаций
- ЗАСТРОЙКА:**
- существующая



Масштаб 1:2000
 Бутырский район города Москвы
 район Марфино города Москвы
 Лист 18 из 38

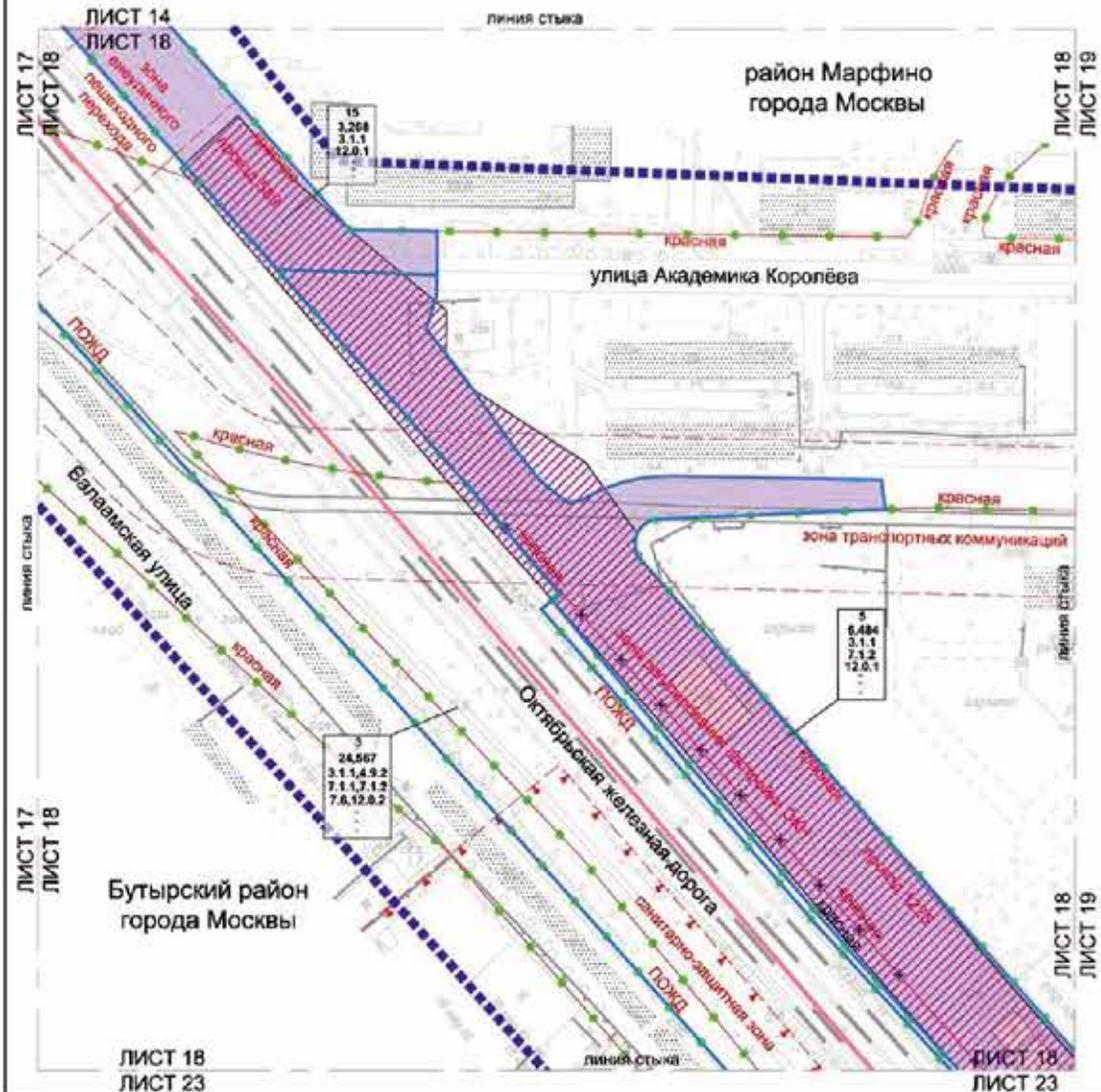

Условные обозначения:

- Границы:**
- граница проекта планировки территории
 - районная граница города Москвы
 - структура и планировка земельно-планировочной структуры
 - участки территории
- ЗОНА ПЛАНИРУЕМОГО РАЗМЕЩЕНИЯ:**
- зона планируемого размещения объектов транспортной инфраструктуры
 - зона планируемого размещения объектов инженерной инфраструктуры (станционные участки на общей платформе приямков для размещения) между участками территории
- 15**
3,268
3.1.1
- код вида разрешенного использования земельного участка и объектов капитального строительства
 - площадь застройки участка (тыс кв м)²
 - высота зданий, строений, сооружений (м)
 - максимальный процент застройки (%)


Линии градостроительного регулирования, существующие:

- красные линии улицы-дорожной сети
 - границы зон влияния инженерных коммуникаций
 - границы полос отвода жилищных дорог
 - границы санитарно-защитной зоны
 - границы зон регулирования застройки и хозяйственной деятельности
 - границы зон транспортных коммуникаций
- СТАНДАРТНЫЕ:**
- красные линии улицы-дорожной сети
- УСТАНОВЛЕННЫЕ:**
- красные линии улицы-дорожной сети

ЗАСТРОЙКА:


- существующая
- планируемая территория в установленных границах


Масштаб 1:2000
 Останкинский район города Москвы
 район Марфино города Москвы
 Лист 19 из 38

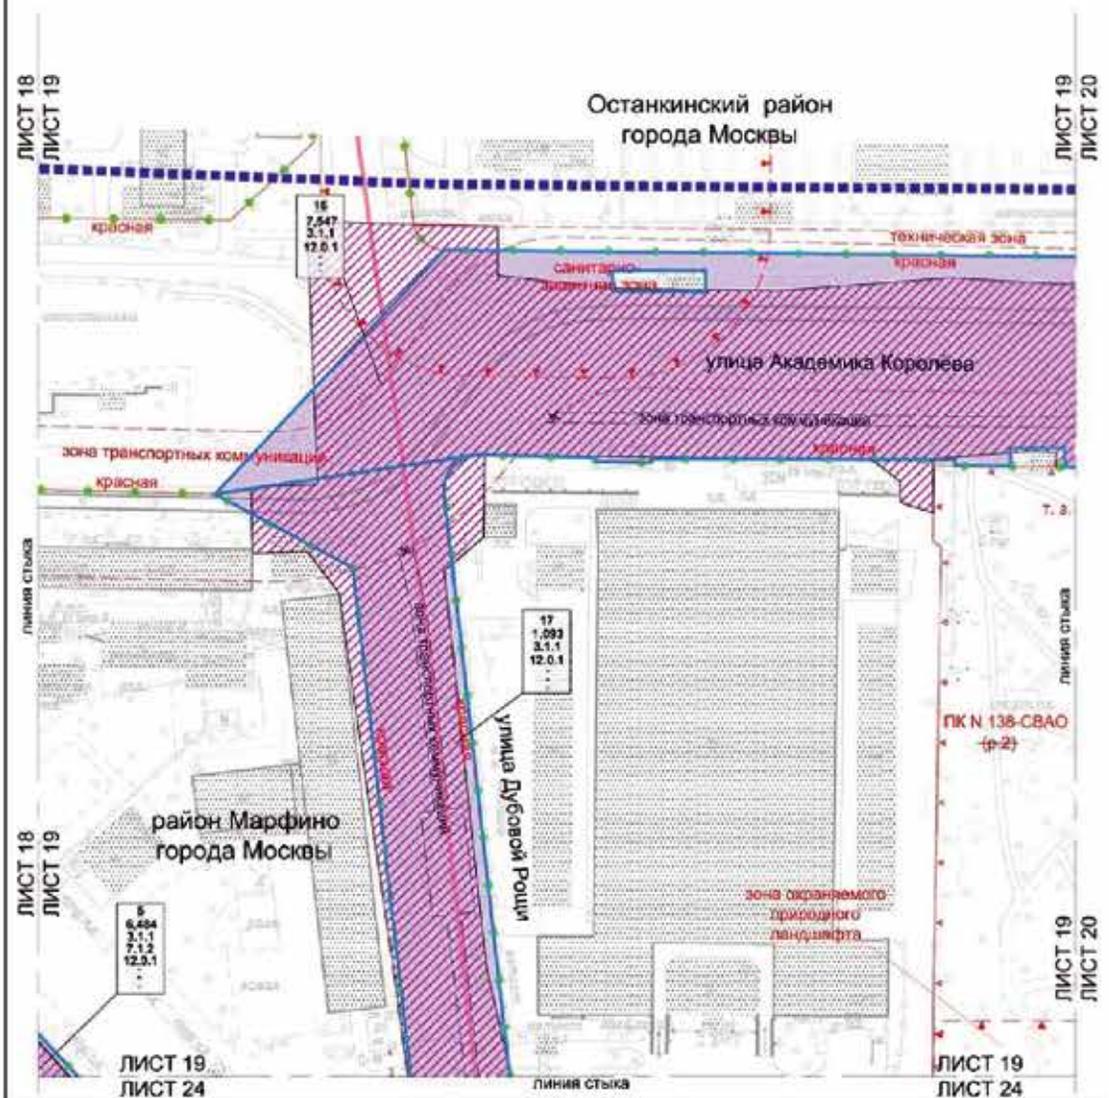

- Условные обозначения:**
- Границы:**
- границы границ планировки территории
 - район города Москвы
 - существующие и планируемые элементы транспортной структуры
 - участок территории
- Зоны планировочного назначения:**
- зоны планировочного назначения линейных объектов транспортной инфраструктуры
 - зоны планировочного назначения линейных объектов инженерной инфраструктуры (транзитная уличная сеть на стадии подготовки проектной документации)
 - номер участка территории
 - площадь участка территории
 - наименование использования земельного участка и объектов капитального строительства
 - плотность застройки участка (тыс кв м/га)
 - высота здания, строения, сооружения (м)
 - максимальный процент застройки (%)

- Линии градостроительного регулирования существующие:**
- красные линии улично-дворовой сети
 - линии планировочных зон инженерных коммуникаций и сооружений
 - границы объектов природного ландшафта города Москвы
 - границы зон транспортных коммуникаций
 - границы зон охраняемого природного ландшафта
 - границы санитарно-защитных зон
- ОТМЕЧЕННЫЕ:**
- границы зон транспортных коммуникаций
- УСТАНАВЛИВАЕМЫЕ:**
- границы зон транспортных коммуникаций
- ЗАСТРОЙКА:**
- существующая
 - проектируемая
 - проектируемая

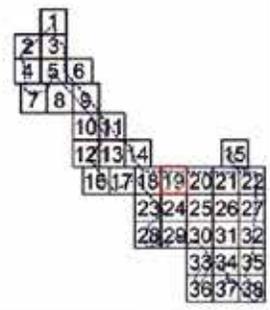

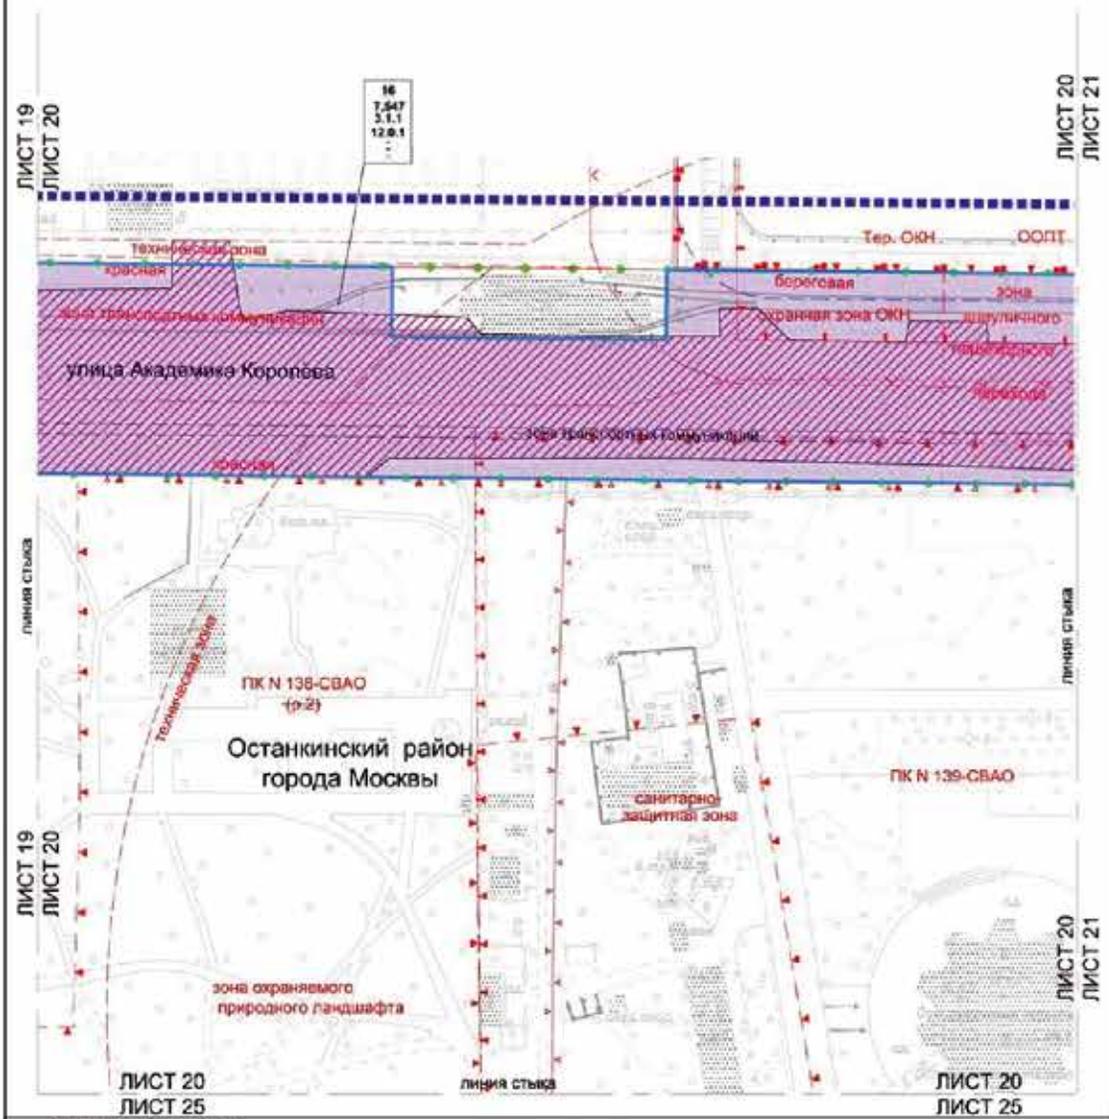


Условные обозначения:

- ГРАНИЦЫ:**
- подготовка проекта планировки территории
 - оформление и планировка элементов планировочной структуры
 - участки территории
- зоны ПЛАНИРОВОЧНОГО РАЗМЕЩЕНИЯ:**
- зоны планировочного размещения объектов транспортной инфраструктуры
 - зоны планировочного размещения объектов инженерной инфраструктуры (распределительных узлов, подстанций, пунктов приема документации)
 - новый участок территории
 - площадь участка территории
 - код вида разрешенного использования земельного участка и объекта капитального строительства
 - потенциал застройки участка (число этажей)
 - высота зданий, сооружений, сооружений (м)
 - максимальный процент застройки (%)
- ЗАСТРОЙКА:**
- существующая


линии градостроительного регулирования:

- ОБЪЕКТЫ:**
- красные линии электроподстанции
 - линии максимальных зон инженерных коммуникаций и сооружений
 - линии зон инженерных коммуникаций территории
 - линии объектов критически важности города Москвы
 - линии территории объекта культурного наследия
 - линии особо охраняемых природных территорий
 - линии территории и участки особо охраняемых природных территорий, в пределах которых установлены режимы особой охраны
 - линии зеленых зон объектов культурного наследия
 - линии санитарно-защитной зоны
 - линии зон охраняемого природного ландшафта
 - линии зеленых зон
 - линии прибрежной защитной полосы
 - линии береговой линии

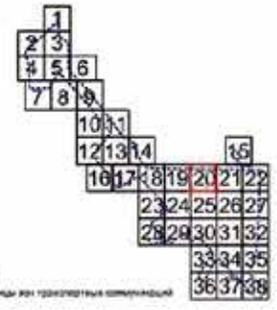

УСТАНОВЛЕНИЕ:

линии зон градостроительного регулирования

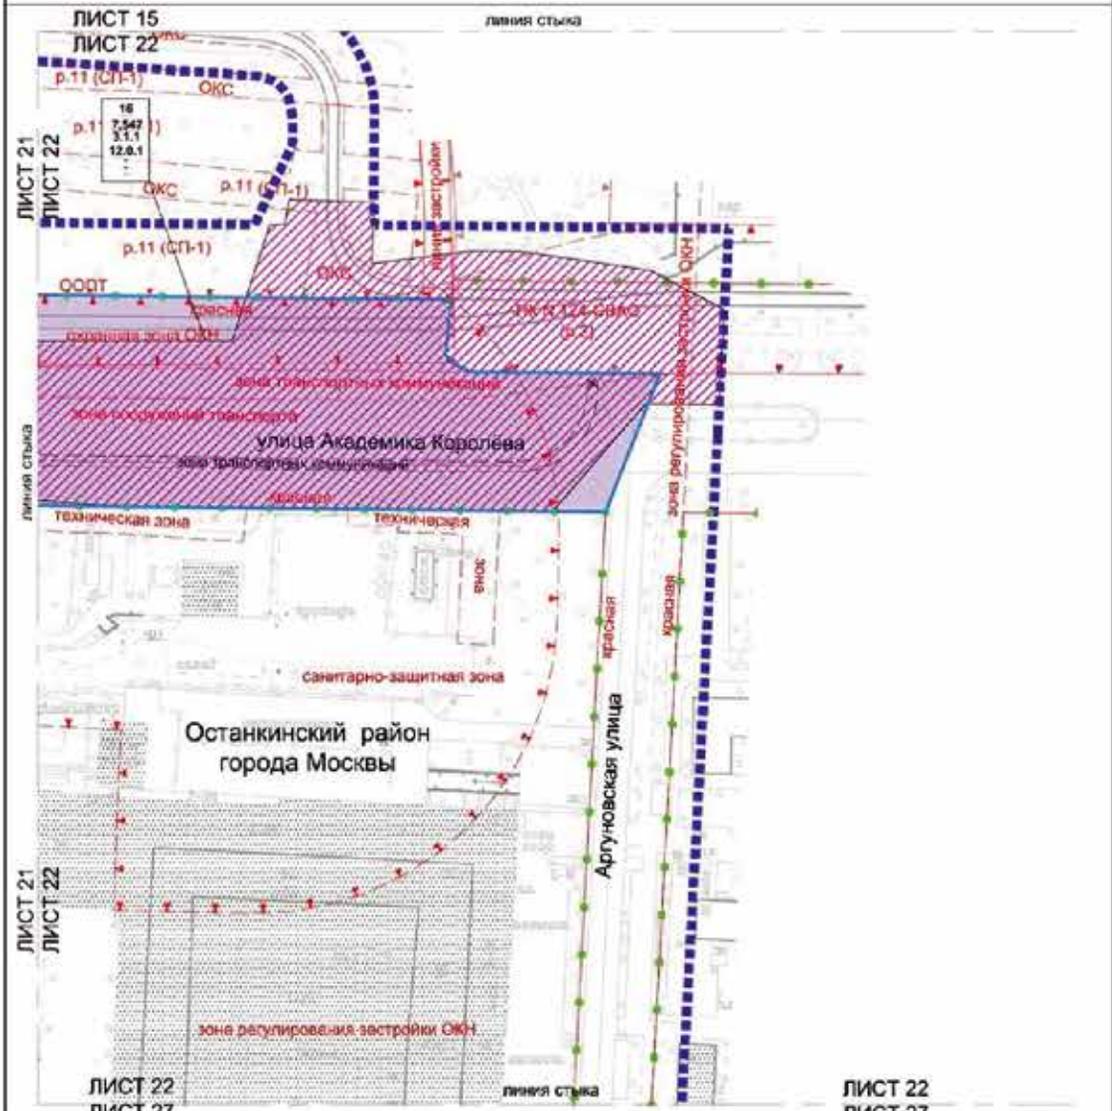

Условные обозначения:

- ГЕНПЛАН:**
- подоснова проекта планировки территории
 - существующая и планируемая элементы инженерно-технической инфраструктуры участка территории
- ЗОНА ПЛАНОВОГО РАЗМЕЩЕНИЯ:**
- зона планового размещения линейных объектов транспортной инфраструктуры
 - зона планового размещения линейных объектов инженерной и коммунальной инфраструктуры (улиц, тротуаров, инженерных сетей)
- ТЕХНИЧЕСКАЯ ИНФОРМАЦИЯ:**
- 16 - площадь участка территории
 - 7,776 - площадь участка территории
 - 3,1.1 - высота зданий, строений, сооружений (по максимальному проекту застройки (%))
- ЗАСТРОЙКА:**
- существующая


Линии ГРАДОСТРОИТЕЛЬНОГО РЕГУЛИРОВАНИЯ:

- Существующие:**
- линия улицы дорожной сети
 - границы функциональных зон инженерных сетей и сооружений
 - границы зон транспортных сооружений
 - границы зон застройки
 - границы объектов городского инженерного хозяйства
 - границы территорий и участков объектов коммунальной инфраструктуры, в границах которых устанавливаются объекты линейной инфраструктуры
 - границы зон размещения объектов инженерного строительства на особо охраняемой территории территории
 - границы зон размещения объектов коммунальной инфраструктуры
 - границы санитарно-защитных зон
 - границы зон регулирования застройки и качественной среды
- Отменяемые:**
- границы зон транспортных коммуникаций

ЛИСТ 22
ЛИСТ 27




Масштаб 1:2000
 Бутырский район города Москвы
 район Марфино города Москвы
 Лист 23 из 38

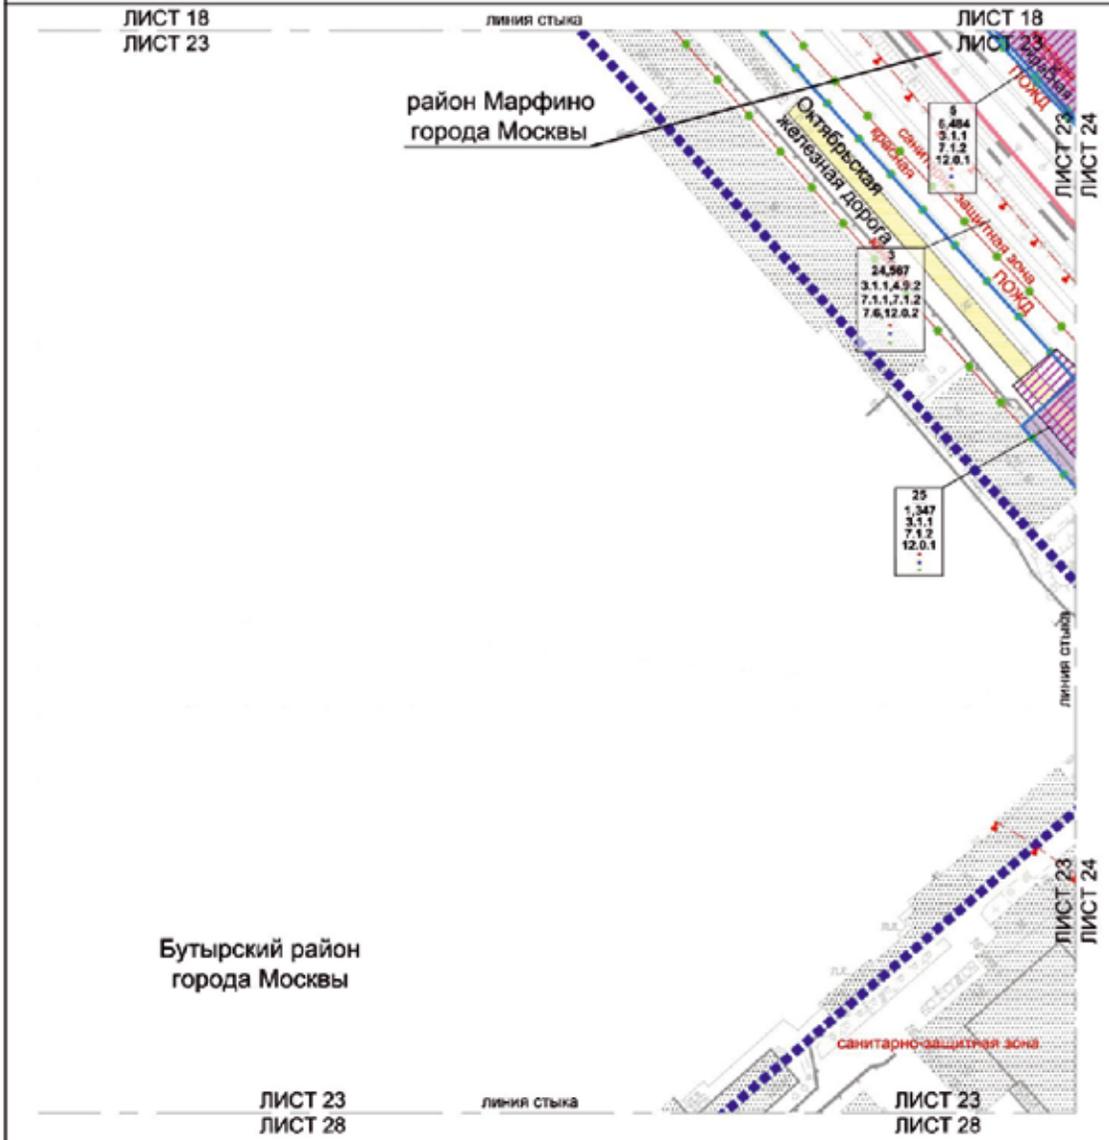


Условные обозначения:

- Границы:**
- подготовка проекта планировки территории района города Москвы
 - существующие и планируемые элементы планировочной структуры участка территории
- Зоны планируемого размещения:**
- зоны планируемого размещения линейных объектов транспортной инфраструктуры
 - зоны планируемого размещения линейных объектов инженерной инфраструктуры (распределенная на стадии подготовки проектной документации)
- 5** номер участка территории
- 6,484** площадь участка территории
- 3,1.1** вид базисного использования земельного участка и объемов капитального строительства
- плотность застройки участка (тыс кв м/га)
 - высота зданий, строений, сооружений (м)
 - максимальный процент застройки (%)

- Линии градостроительного регулирования:**
- Существующие:**
- красные линии улицы дорожной сети
 - красные линии полос отвода железных дорог
 - красные линии санитарно-защитных зон
 - красные линии зон регулирования застройки и максимальной плотности
- Отменяемые:**
- красные линии улицы дорожной сети
- Устанавливаемые:**
- красные линии улицы дорожной сети
- Застройка:**
- существующая
 - запланированная территории в установленном законом порядке

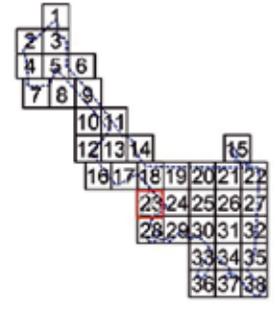

Масштаб 1:2000
 Останкинский район города Москвы
 Бутырский район города Москвы
 район Марфино города Москвы
 Лист 24 из 38

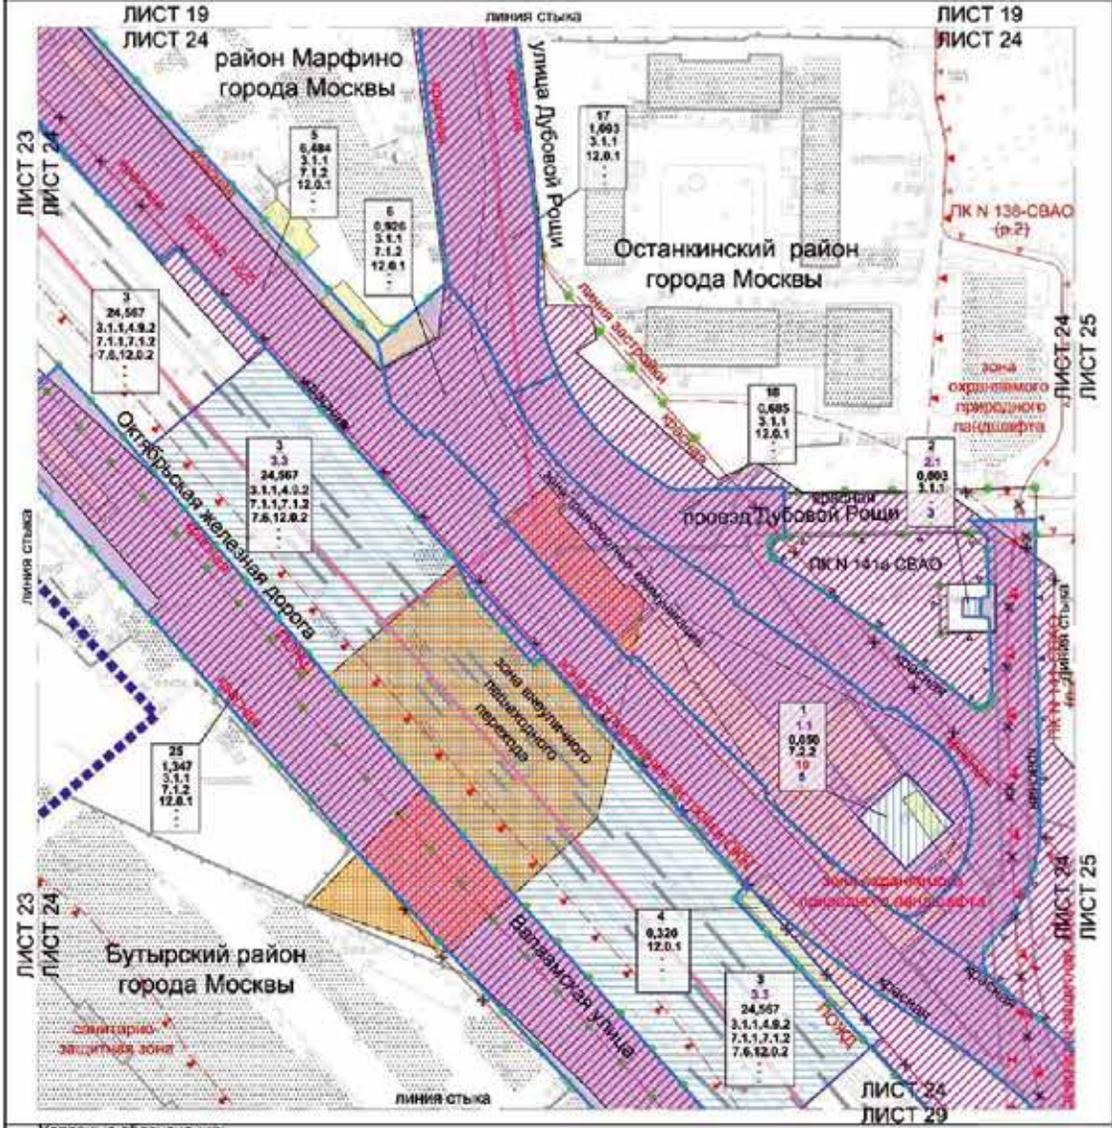

Условные обозначения:

Границы:

- границы проекта планировки территории района города Москвы
- существующие и планируемые элементы планировочной структуры участка территории
- Анн. планируемая демаркация объектов инженерной инфраструктуры

Зоны планировочного назначения:

- зоны планируемого размещения объектов капитального строительства
- зоны планируемого размещения объектов инженерной инфраструктуры
- зоны планируемого размещения объектов капитального строительства инженерной инфраструктуры
- зоны планируемого размещения объектов инженерной инфраструктуры (транспортно-улично-дорожные узлы, объекты транспортной инфраструктуры)
- зоны планируемого размещения объектов инженерной инфраструктуры (транспортно-улично-дорожные узлы, объекты транспортной инфраструктуры)
- зоны планируемого размещения объектов инженерной инфраструктуры (транспортно-улично-дорожные узлы, объекты транспортной инфраструктуры)

Оценочные:

- 5 — численность населения
- 3,4 — площадь участка территории
- 3,1,1 — высота зданий, строений, сооружений (в м)
- 12,0,1 — максимальная высота застройки (в м)

Линии градостроительного регулирования существующие:

- красные линии улично-дорожной сети
- границы полей отвода инженерных сетей
- границы санитарно-защитных зон
- границы зон регулирования застройки и градостроительной деятельности
- границы зон историко-культурного наследия города Москвы
- границы зон охраняемого природного ландшафта

Оценочные:

- красные линии улично-дорожной сети
- границы объектов природного культурного наследия города Москвы
- границы зон историко-культурного наследия
- границы зон охраняемого природного ландшафта

Дорожная:


- проектная
- существующие территории в установленных границах территории

Установившиеся:

- красные линии улично-дорожной сети
- границы объектов природного культурного наследия города Москвы
- границы зон историко-культурного наследия
- границы зон охраняемого природного ландшафта

1	2	3	4	5	6	7	8	9	10	11	12	13	14	15								
16	17	18	19	20	21	22	23	24	25	26	27	28	29	30	31	32	33	34	35	36	37	38

Масштаб 1:2000
 Останкинский район города Москвы
 Лист 25 из 38

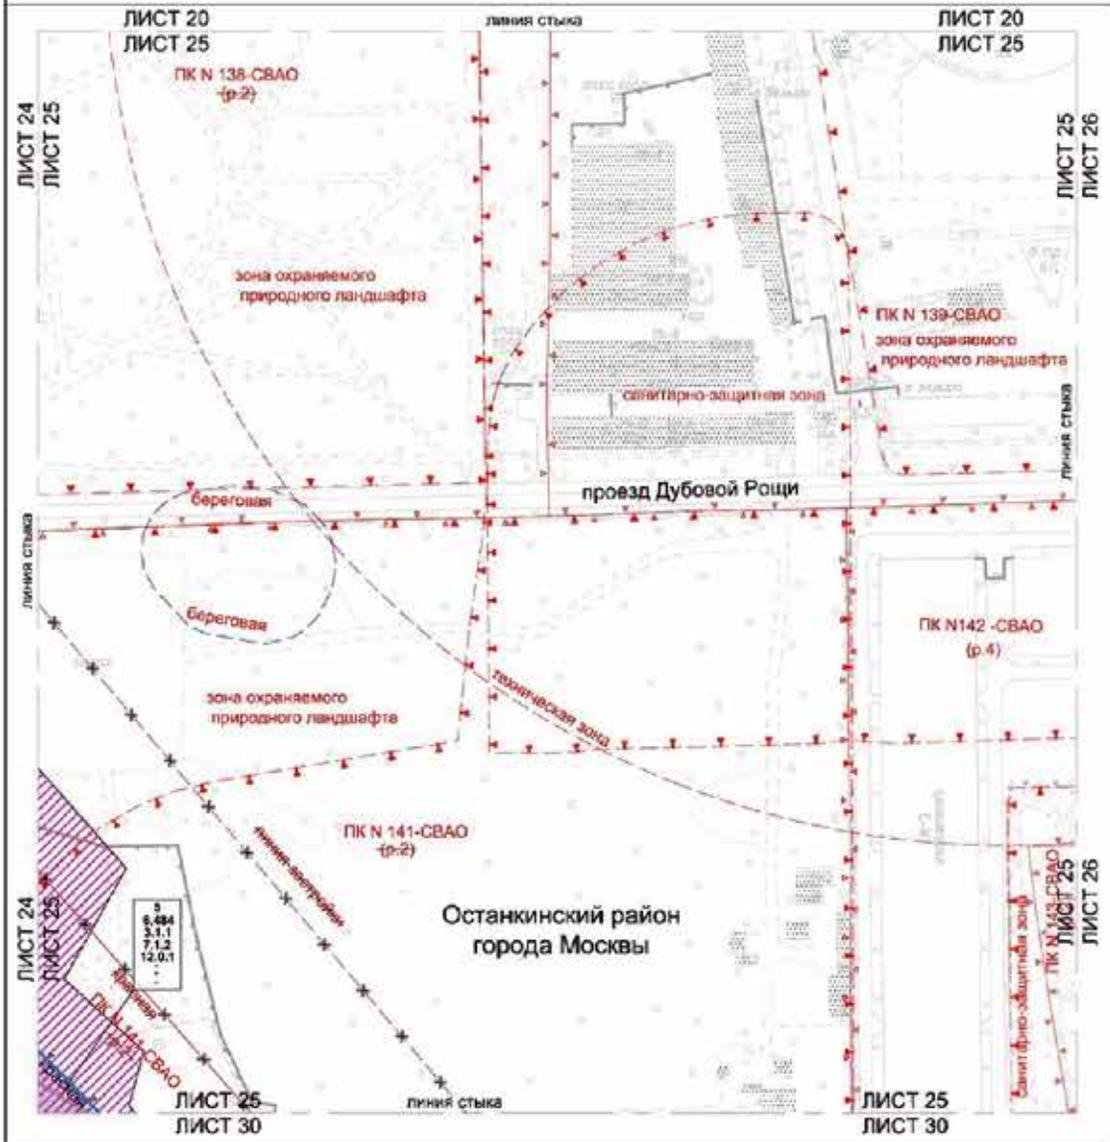

Условные обозначения:


- ГРАНИЦЫ:**
- существующие и планируемые элементы планировочной структуры
 - участки территории
- Зоны планировочного регулирования:**
- зоны планировочного размещения линейных объектов транспортной инфраструктуры
 - зоны планировочного размещения линейных объектов инженерной инфраструктуры (транзитно-узловые участки на стадии подготовки проектной документации)
- 5**
0,404
3.1.1
- высота застройки участка (по оси крыши)
 - высота здания, строения, сооружения (по максимальный процент застройки (%))

- ЛИНИИ ГРАДОСТРОИТЕЛЬНОГО РЕГУЛИРОВАНИЯ СУЩЕСТВУЮЩИЕ:**
- красные линии инженерно-технической сети
 - границы территории зон инженерных коммуникаций и аварийной эвакуации
 - границы санитарно-защитных зон
 - границы объектов поворотно-криволинейной застройки
 - границы зон охраны природного ландшафта
 - границы булеварных полос
- СТАНОВЯЩИЕСЯ:**
- границы линий застройки
- УСТАНОВЛЕННЫЕ:**
- красные линии инженерно-технической сети
 - границы объектов городского значения города Москвы



ЗАСТРОЙКА
 — существующая

Масштаб 1:2000
 Останкинский район города Москвы
 Лист 26 из 38

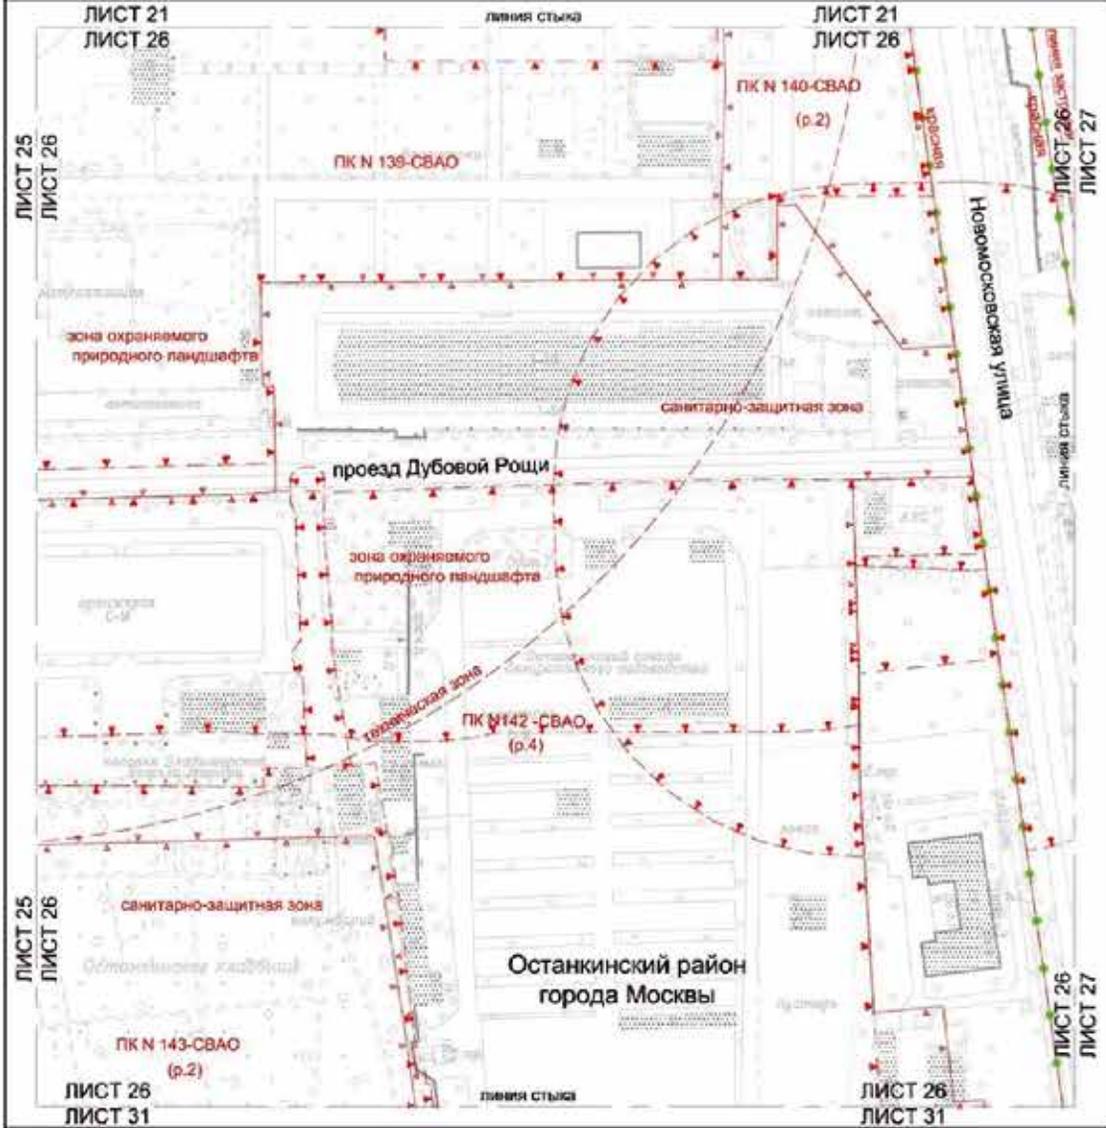


Условные обозначения:


- Границы:**
- существующие и планируемые элементы планировочной структуры
- Застройка:**
- существующая

Виды градостроительного регулирования:

- красные линии улично-дорожной сети
- границы территориальных зон жилищных комплексов и объектов инженерной санитарно-защитной зон
- границы линий застройки
- границы объектов природного комплекса города Москвы
- границы зон охраняемого природного ландшафта

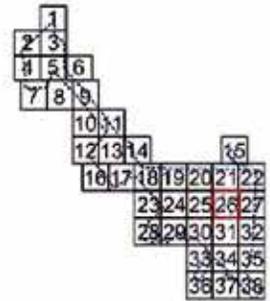


Масштаб 1:2000
 Останкинский район города Москвы
 Лист 27 из 38

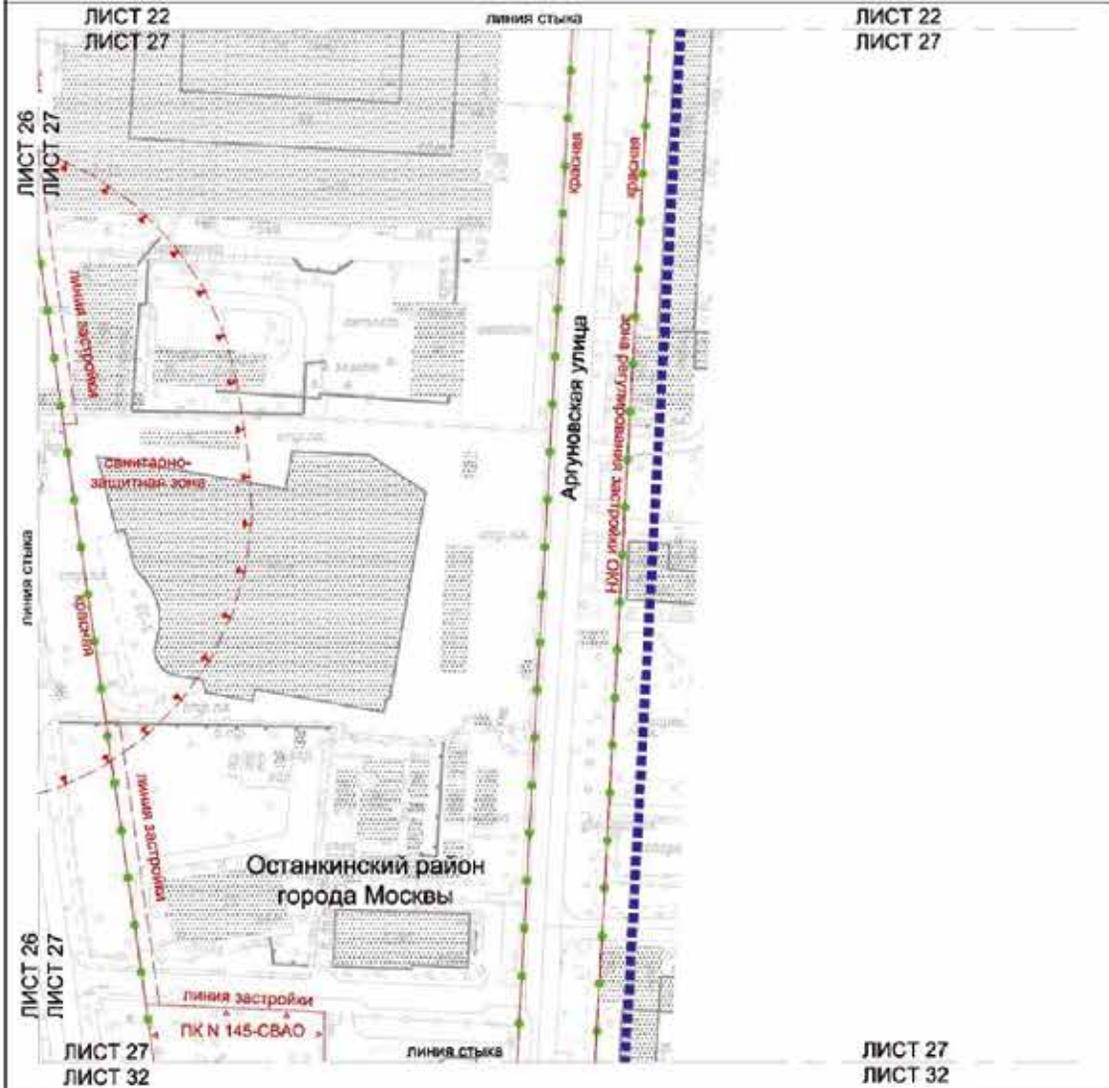

Условные обозначения:

- ГРАНИЦЫ:**
- Контурные линии и планировка территории
 - Утвержденная и планируемая граница земельного участка
- ЗАСТРОЙКА:**
- Строения

- ЛИНИИ ГРАДОСТРОИТЕЛЬНОГО РЕГУЛИРОВАНИЯ:**
- Границы зон с особыми условиями использования территории
 - Границы зон охраны объектов культурного наследия
 - Границы зон охраны объектов культурного наследия

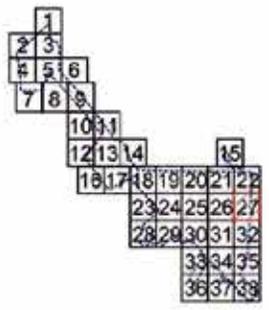

Масштаб 1:2000
 Бутырский район города Москвы
 Лист 28 из 38

ЛИСТ 23
 ЛИСТ 28

линия стыка

ЛИСТ 23
 ЛИСТ 28

Бутырский район
 города Москвы



Условные обозначения:

Границы:

- границы проекта (наименование территории)
- границы зон и санитарно-защитной зоны (наименование)
- границы зон и санитарно-защитной зоны (наименование)

ЗАСТРОЙКА:


- застройка

линии градостроительного регулирования
 СУЩЕСТВУЮЩИЕ:

- красная линия улично-дорожной сети
- границы зон инженерной инфраструктурной территории
- границы зон инженерной инфраструктуры
- границы зон инженерной инфраструктуры
- границы зон инженерной инфраструктуры
- границы санитарно-защитной зоны



Масштаб 1:2000
 Останкинский район города Москвы
 Бутырский район города Москвы
 Лист 29 из 38

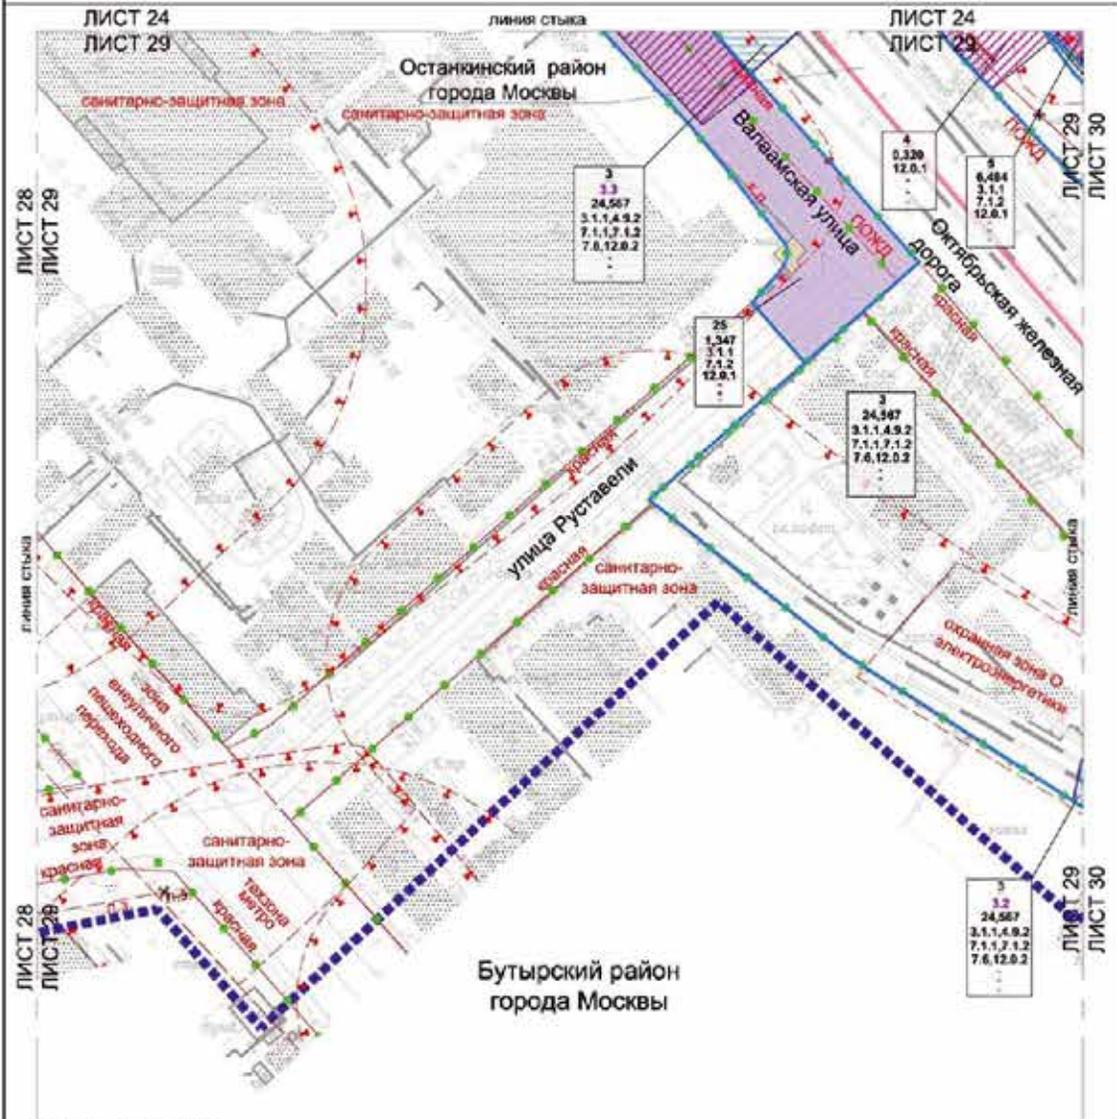


Условные обозначения:

- ГРАНИЦЫ:**
- изостыяи прокта планировки территории
 - района города Москвы
 - существующих и планируемых элементов планировочной структуры участка территории
 - зон планировочного размеячения объектов капитального строительства
- ЗОНЫ ПЛАНИРОВКИ И НАЗНАЧЕНИЕ:**
- зоны планировочного размеячения объектов капитального строительства
 - зоны планировочного размеячения объектов капитального строительства желательной инфраструктуры
 - зоны планировочного размеячения объектов (включая транспортные и инженерные объекты)
 - зоны планировочного размеячения объектов капитального строительства в составе территории
 - мелкая застройка (плотность застройки участка в выделенных категориях строительства)
 - плотность застройки участка (тыс. кв. м/га)
 - высота зданий, строений, сооружений (м)
 - максимальный процент застройки (%)

- ЛИНИИ ГРАДОСТРОИТЕЛЬНОГО РЕГУЛИРОВАНИЯ И СУЩЕСТВУЮЩИЕ:**
- красные линии улиц и дорожных осей
 - границы полос отвода железных дорог
 - границы объектов придорожного сервиса города Москвы
 - границы санитарно-защитных зон
 - границы охранных зон объектов электросетевого хозяйства
 - границы зон регулируемой застройки и архитектурной деятельности
 - границы зон выделенных пешеходных переходов
 - границы зон застройки
 - границы зон охраны объектов придорожного сервиса
 - границы телевизионных зон и трансляционных
- ОТМЕЧЕНИЕ:**
- красные линии улиц и дорожных осей
 - границы объектов придорожного сервиса города Москвы
 - границы зон застройки



Масштаб 1:2000
 Останкинский район города Москвы
 Бутырский район города Москвы
 Лист 30 из 38

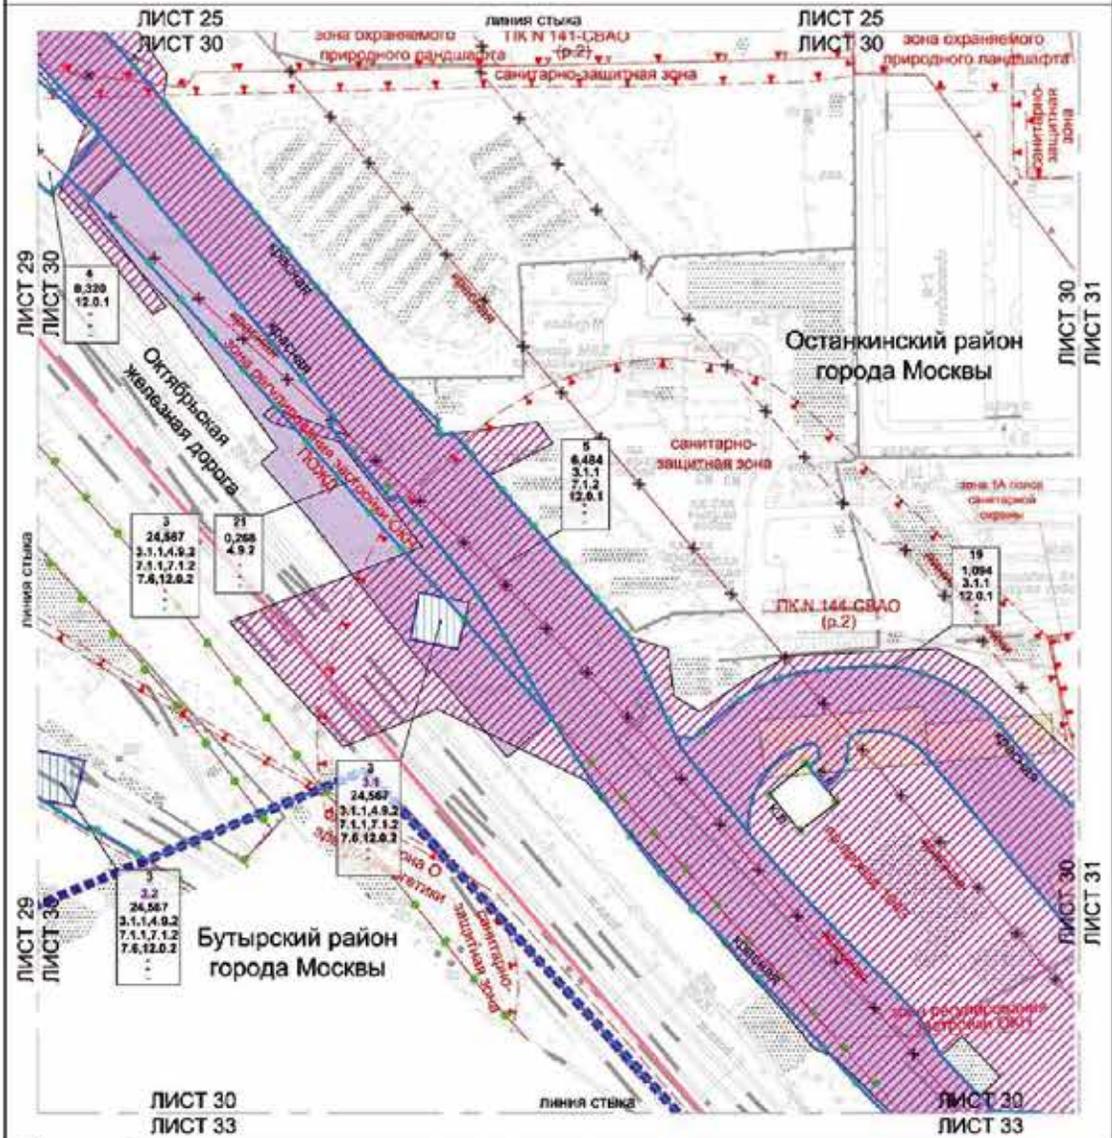

Условные обозначения:

ГРАНИЦЫ:

- района города Москвы
- эксплуатационной и планировочной структуры элементов планировочной структуры участка территории
- защитной территории
- область капитального строительства
- зоны планируемого размещения:
- зоны планировочного размещения объектов капитального строительства
- зоны планировочного размещения линейных объектов транспортной инфраструктуры
- зоны планировочного размещения объектов инженерной инфраструктуры (проектной, условной)
- на стадии подготовки проектной документации
- 5 6,484 3.1.1
- код вида разрешенного использования земельного участка и области капитального строительства
- активность застройки участка (нет в поле)
- высота зданий строений, сооружений (в)
- максимальная высота застройки (в)

ЛИНИИ ГРАДОСТРОИТЕЛЬНОГО РЕГУЛИРОВАНИЯ СУЩЕСТВУЮЩИЕ:

- границы линий улиц городской сети
- границы улиц местного значения
- границы объектов природного комплекса города Москвы
- границы санитарно-защитных зон
- границы зон регулирования застройки и хозяйственной деятельности
- границы зон охраны объектов архитектурного наследия
- границы зон застройки
- границы зон охраняемого природного ландшафта
- границы зон "А" зон санитарной охраны питьевого и хозяйственно-бытового водоснабжения

ОТМЕЧЕНИЯ:

- границы линий улиц городской сети
- границы объектов природного комплекса города Москвы
- границы линий застройки

ЗАСТРОЙКА:


- строительство для освоения территории и использования земель города

УСТАНОВЛЕННЫЕ:

- границы линий улиц городской сети
- границы объектов природного комплекса города Москвы

36 37 38

Масштаб 1:2000
 Останкинский район города Москвы
 Лист 31 из 38

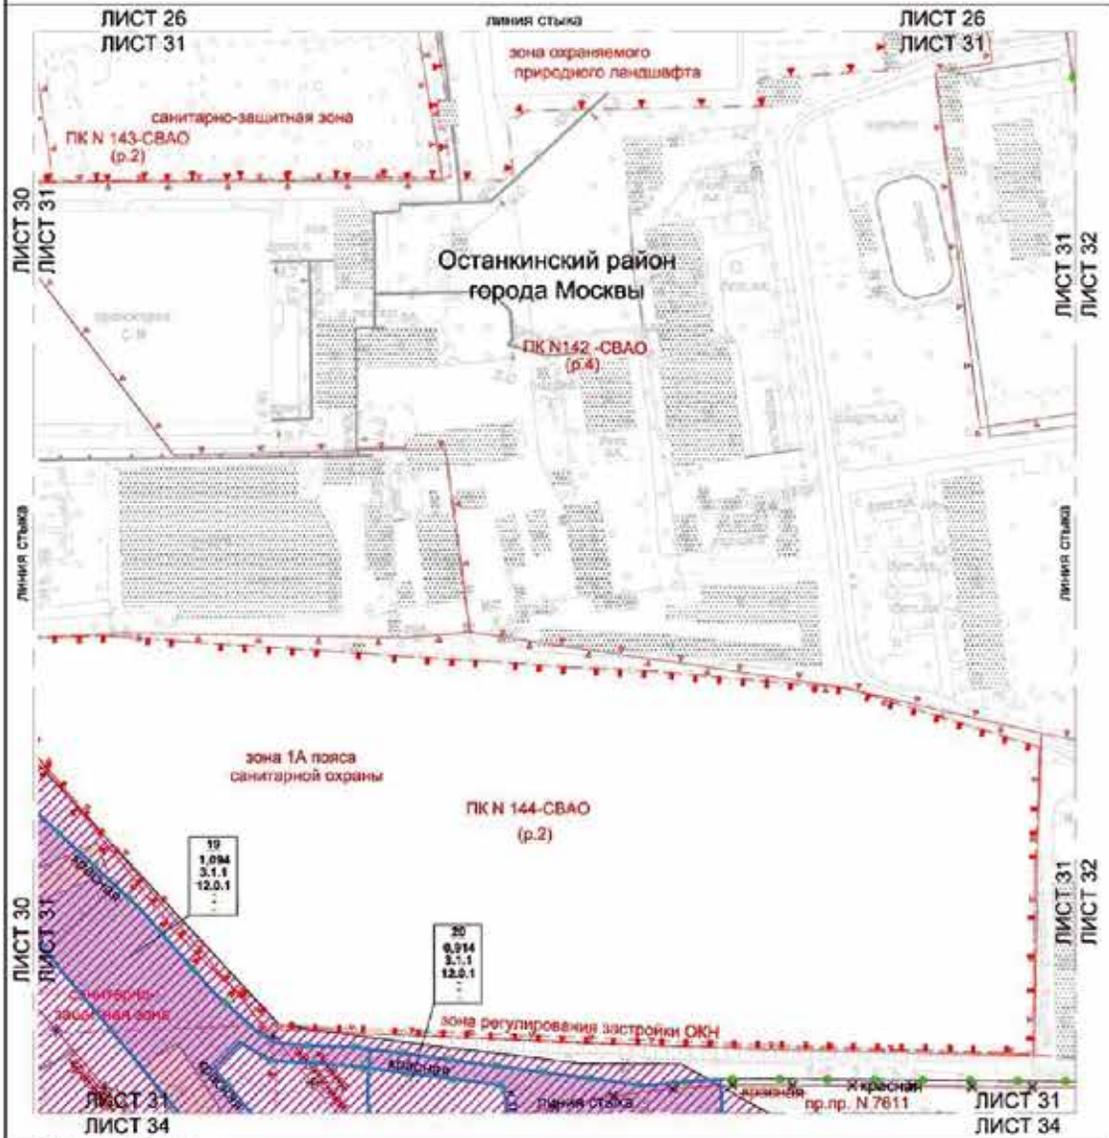

Условные обозначения:


- Границы:**
- граница проекта планировки территории
 - граница участка и планировочной структуры участка территории
- Зоны планируемого размещения линейных объектов:**
- зоны планируемого размещения линейных объектов транспортной инфраструктуры
 - зоны планируемого размещения линейных объектов инженерной инфраструктуры (транспортная инфраструктура на стадии подготовки проектной документации)
- 19** номер участка территории
- 3.1.1** вид и вид разрешенного использования земельного участка и объектов, расположенных на территории
- площадь участка территории
 - площадь застройки участка (густота застройки)
 - высота зданий, сооружений (м)
 - максимальный процент застройки (%)

Линии градостроительного регулирования:

- СМЕЖЕСТВОМ:**
- граница объекта природного комплекса города Москвы
 - границы санитарно-защитной зоны
 - границы зон регулирования застройки и хозяйственной деятельности
 - границы зон охраны
 - границы зон охраны объектов культурного наследия
 - границы зон 1А пояса санитарной охраны питьевого и хозяйственно-бытового водоснабжения
- ОТМЕЧЕННЫЕ:**
- красные линии улицы-дорожной сети
 - трамвайные линии застройки
- УСТАНАВЛИВАЕМЫЕ:**
- красные линии улицы-дорожной сети



Масштаб 1:2000
 Останкинский район города Москвы
 Лист 32 из 38

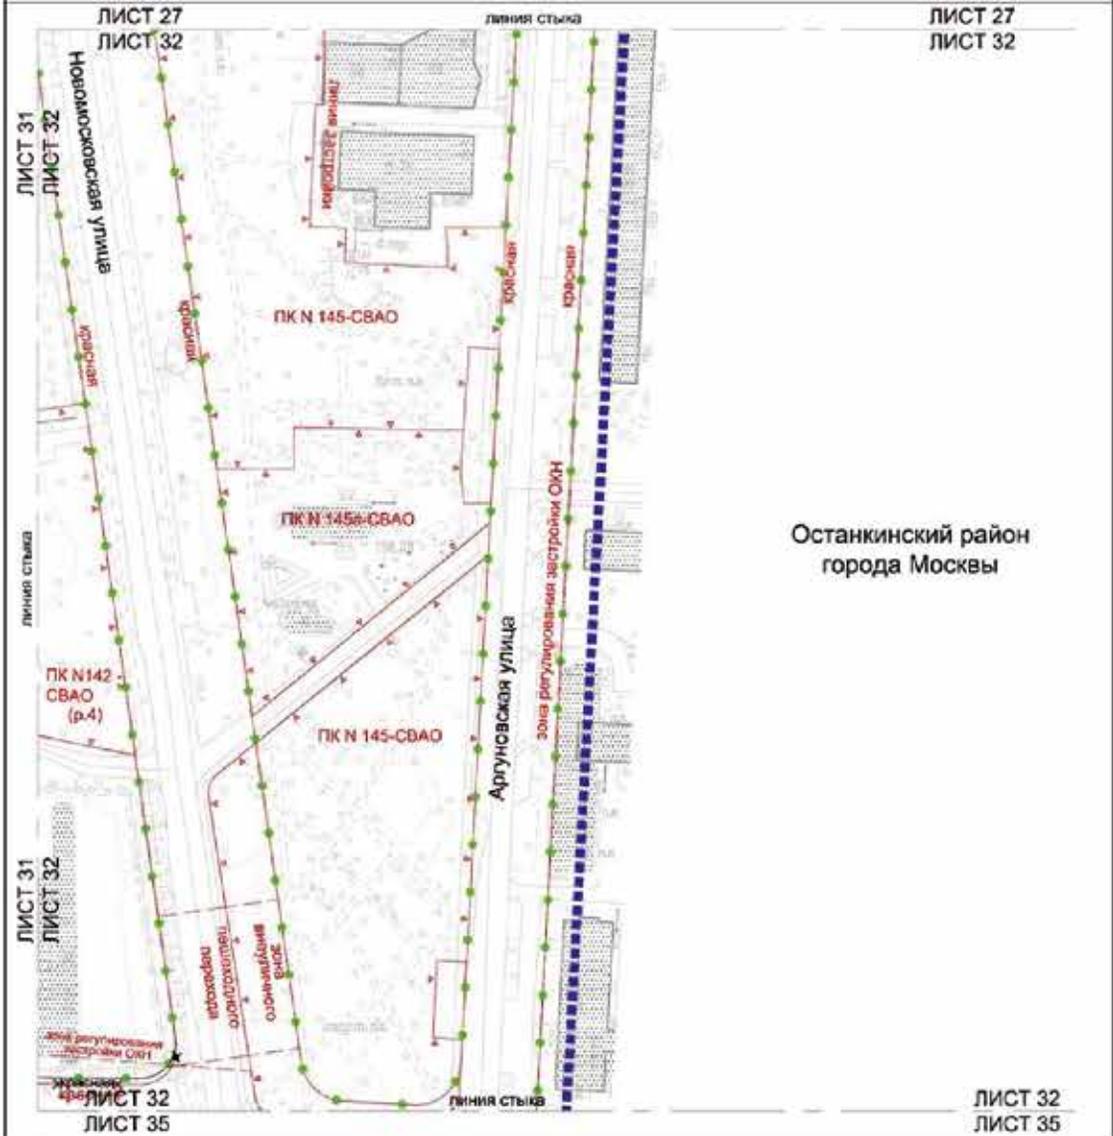

Останкинский район
 города Москвы

Условные обозначения:

ГРАНЦЫ


- границы проекта планировки территории
- контуры зданий и планировка элементов инженерной структуры
- уличные территории

ЗАСТРОЙКА


- существующая

ВИДЫ ГРАДОСТРОИТЕЛЬНОГО РЕГУЛИРОВАНИЯ СУЩЕСТВУЮЩЕ

- границы линии улично-дорожной сети
 - границы объектов природного комплекса города Москвы
 - границы санитарно-защитных зон
 - границы зон регулирования застройки и хозяйственной деятельности
 - границы зон инженерных инженерных сооружений
 - границы линейных застроек
- ОТМЕЖИВАНИЕ
- границы линии улично-дорожной сети
 - границы зон инженерных сооружений
- УСТАНОВИВАЕМЫЕ
- красная линия улично-дорожной сети
 - границы зон инженерных сооружений

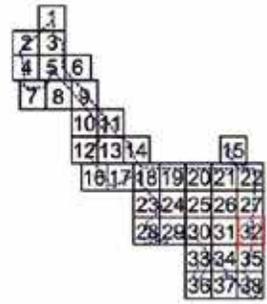

Масштаб 1:2000
 Останкинский район города Москвы
 Бутырский район города Москвы
 район Марьино Роща города Москвы
 Лист 33 из 38

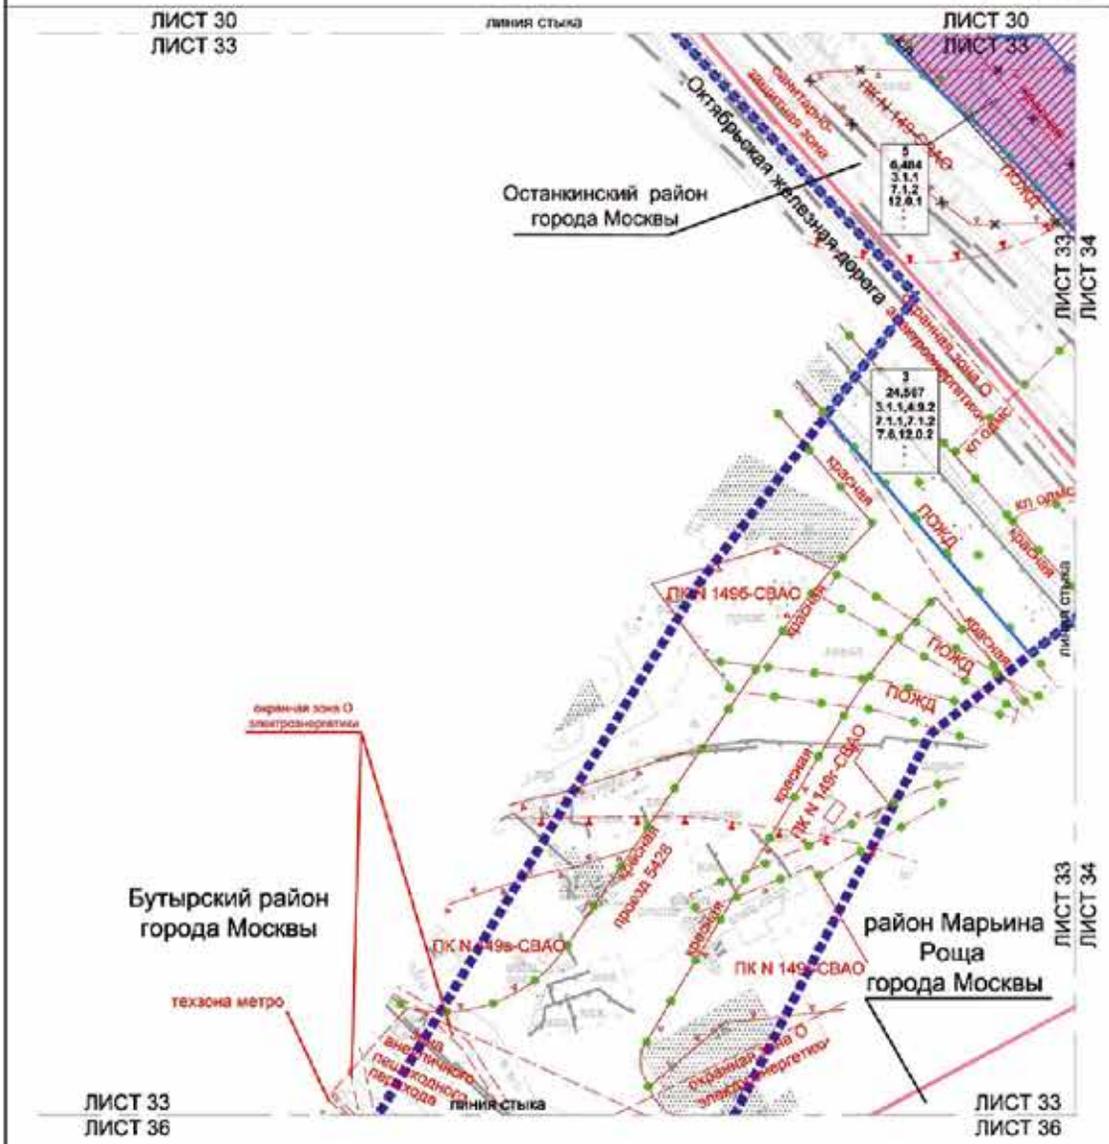


- Условные обозначения:**
- ГРАНИЦЫ:**
- подземный проект планировки территории района города Москвы
 - границы зон и планировочных элементов планировочной структуры районов территории
- Зоны планировочного размещения линейных объектов:**
- зоны планируемого размещения линейных объектов транспортной инфраструктуры
 - зоны планируемого размещения линейных объектов инженерной инфраструктуры (транспортировка углеводородов)
 - линейных объектов:
 - зоны планируемого размещения линейных объектов транспортной инфраструктуры
 - зоны планируемого размещения линейных объектов инженерной инфраструктуры (транспортировка углеводородов)
- 5**
6,404
- 3.1.1**
- надземный проект планировки территории района города Москвы
 - границы зон и планировочных элементов планировочной структуры районов территории
 - линейных объектов:
 - зоны планируемого размещения линейных объектов транспортной инфраструктуры
 - зоны планируемого размещения линейных объектов инженерной инфраструктуры (транспортировка углеводородов)

- Линия градостроительного регулирования:**
- границы зон и планировочных элементов планировочной структуры районов территории
 - линейных объектов:
 - зоны планируемого размещения линейных объектов транспортной инфраструктуры
 - зоны планируемого размещения линейных объектов инженерной инфраструктуры (транспортировка углеводородов)
- ОТМЕЧЕННЫЕ:**
- границы зон и планировочных элементов планировочной структуры районов территории
 - линейных объектов:
 - зоны планируемого размещения линейных объектов транспортной инфраструктуры
 - зоны планируемого размещения линейных объектов инженерной инфраструктуры (транспортировка углеводородов)



Масштаб 1:2000
 Останкинский район города Москвы
 Бутырский район города Москвы
 район Марьино Роща города Москвы
 Лист 34 из 38

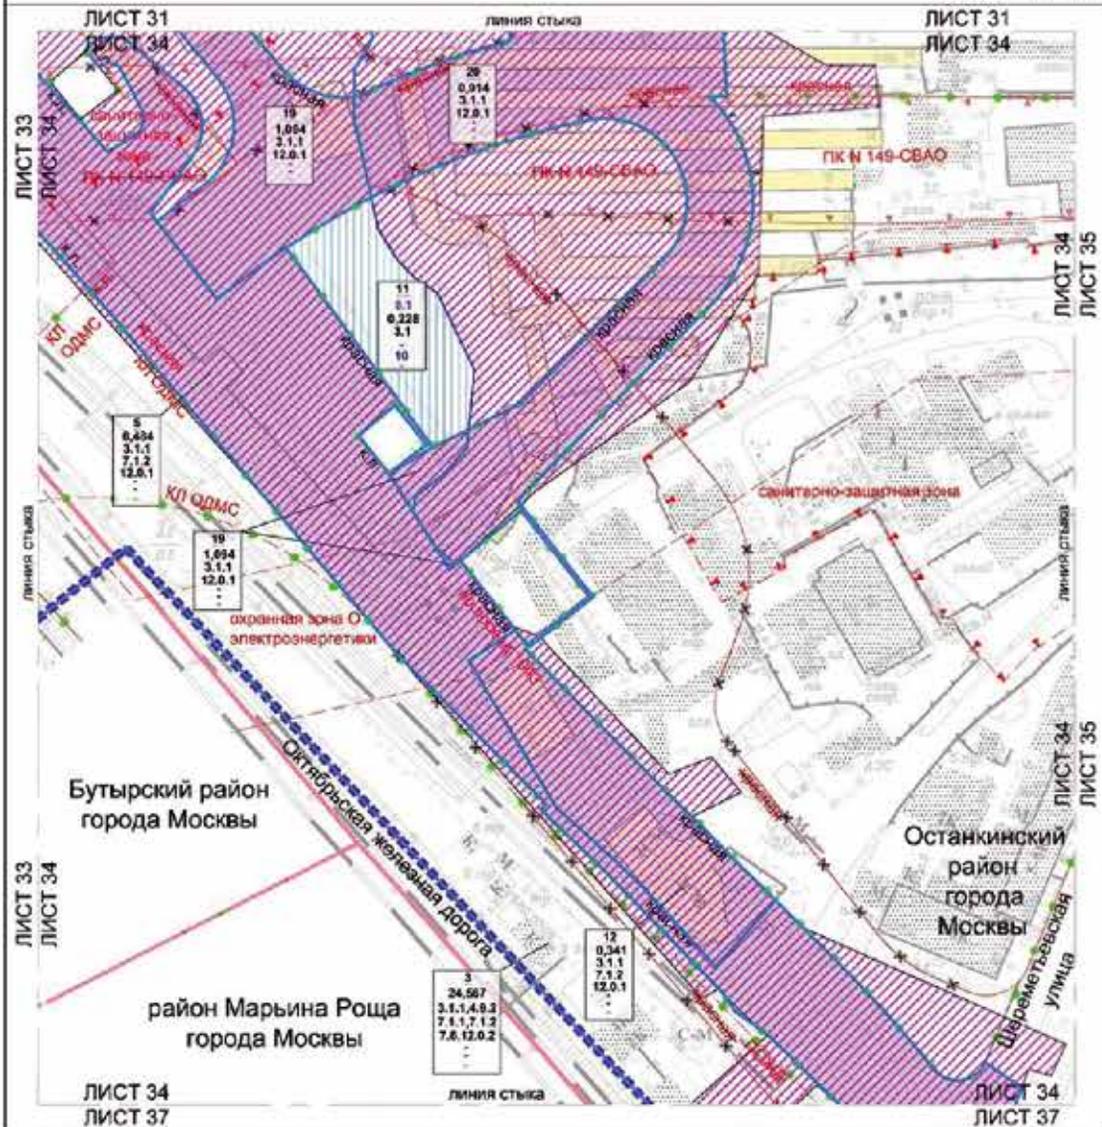

Условные обозначения:


- Границы:**
- Границы проекта планировки территории района города Москвы
 - Границы структурных и планировочных элементов планировочной структуры
 - Границы территории зон планировочного развития объектов капитального строительства
 - Зоны планировочного развития объектов капитального строительства
 - Зоны планировочного развития объектов жилищно-коммунального назначения
 - Зоны планировочного развития объектов инженерной инфраструктуры (трансформаторные подстанции, подстанции распределительных устройств)
 - 12 - новое участие территории
 - 0,346 - площадь участка территории
 - 3,1.1 - вид разрешенного использования земельного участка и объем капитального строительства
 - - площадь застройки участка (тысяч кв. м)
 - - высота зданий, строений, сооружений (м)
 - - максимальный процент застройки (%)

- Линии градостроительного регулирования существующие:**
- Красные линии улично-дорожной сети
 - Красные линии объектов дорожно-мостового строительства
 - Границы голосового проезда
 - Границы объектов пригородного строительства города Москвы
 - Границы санитарно-защитной зоны
 - Границы охранных зон объектов электротехники
 - ОГИБЗЕМЛИ:
 - Красные линии инженерной сети
 - Границы объектов природно-защитного назначения города Москвы
 - Границы линий застройки
 - УСТАНОВЛЕННЫЕ:
 - Красные линии улично-дорожной сети
 - Границы объектов природно-защитного назначения города Москвы



МАСТРОВАЯ:
 - - - - - Структурная
 - - - - - Освобождение территории в установленном законом порядке

Масштаб 1:2000
 Останкинский район города Москвы
 Лист 35 из 38

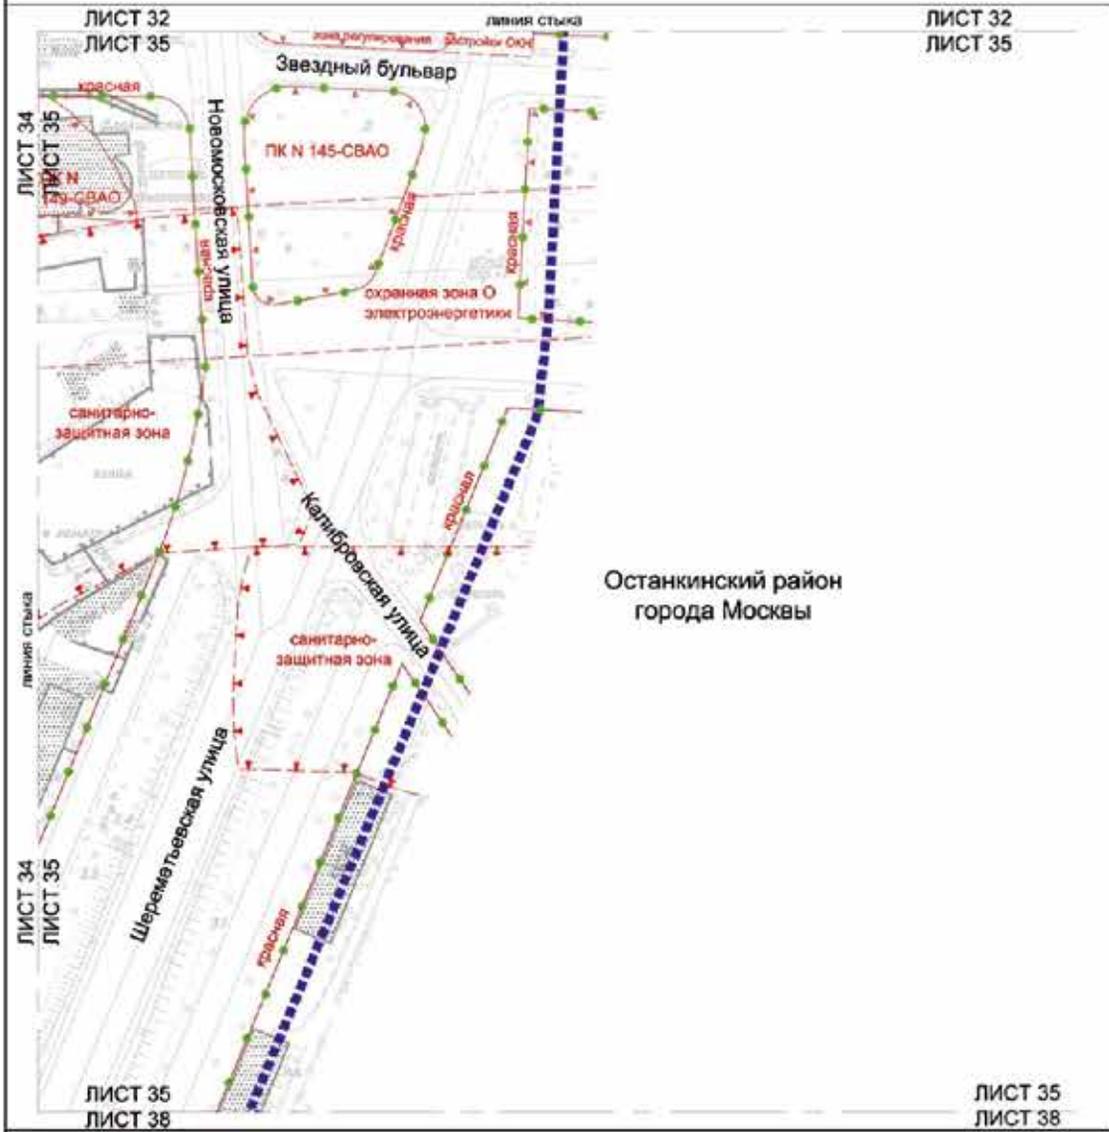


Останкинский район
 города Москвы

- Условные обозначения:**
- границы**
- красная линия регулируемой застройки
 - красная линия территориальной сети
 - линия объектов городского комплекса города Москвы
 - линия санитарно-защитной зоны
 - линия регулирования застройки и хозяйственной деятельности
 - линия охраны зон объектов инженерной сети
- ДАСТРОЙКА**
- участки территории
 - существующая



Масштаб 1:2000
 Бутырский район города Москвы
 район Марьино Роща города Москвы
 Лист 36 из 38

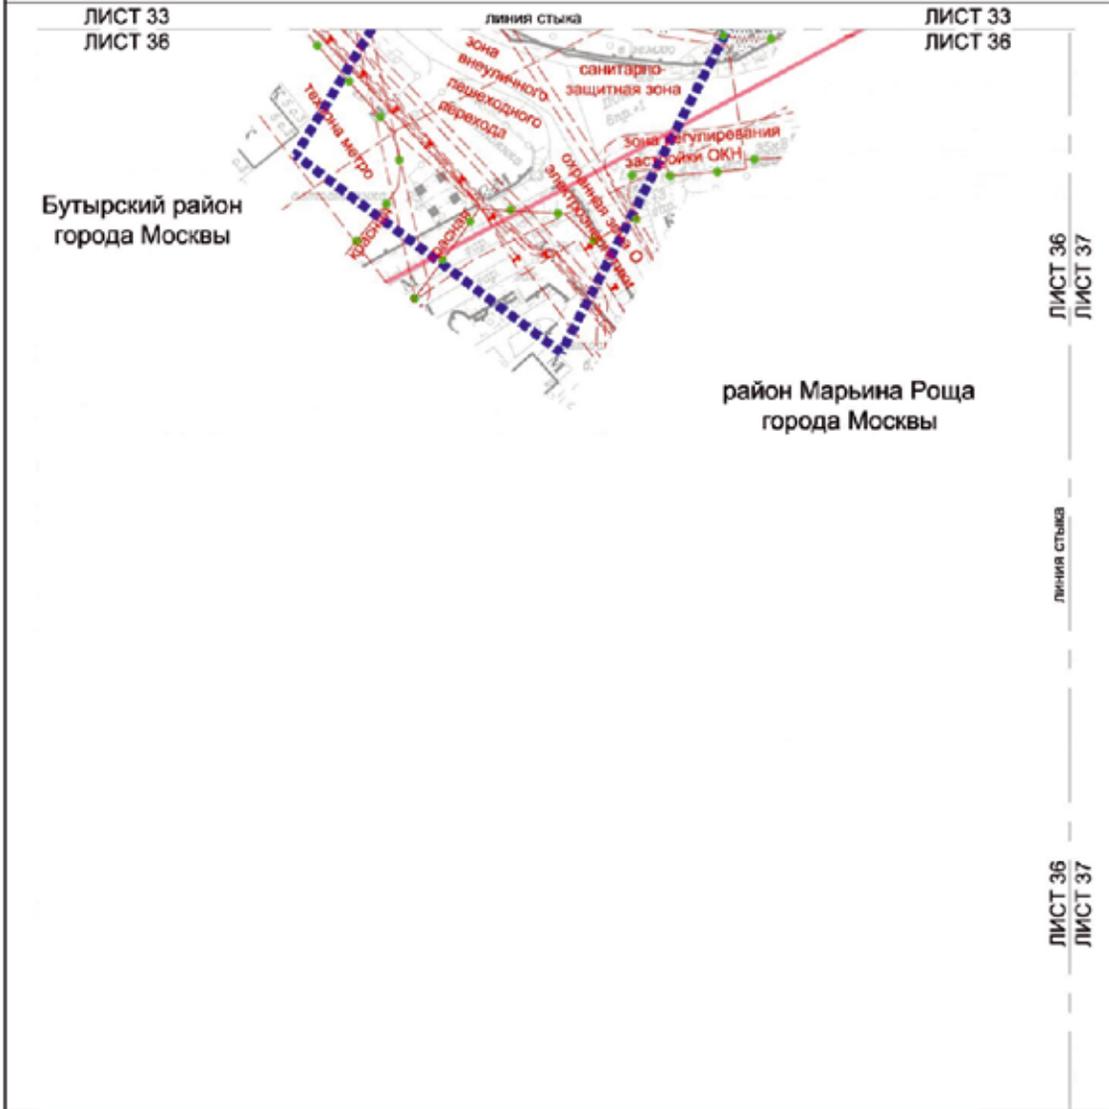

Условные обозначения:


- ГРАНИЦЫ:**
- подполе проекта планировки территории
 - районной города Москвы
 - существующих и планируемых элементов планировочной структуры
- ЗАСТРОЙКА:**
- существующая

линии градостроительного регулирования существующие:

- красные линии улично-дорожной сети
- границы зон внешнего пешеходного перехода
- границы транзитных зон метрополитена
- границы охраняемых зон объектов электротранспорта
- границы зон регулирования застройки и хозяйственной деятельности
- границы санитарно-защитных зон



Масштаб 1:2000
 Останкинский район города Москвы
 район Марьино Роща города Москвы
 Лист 37 из 38

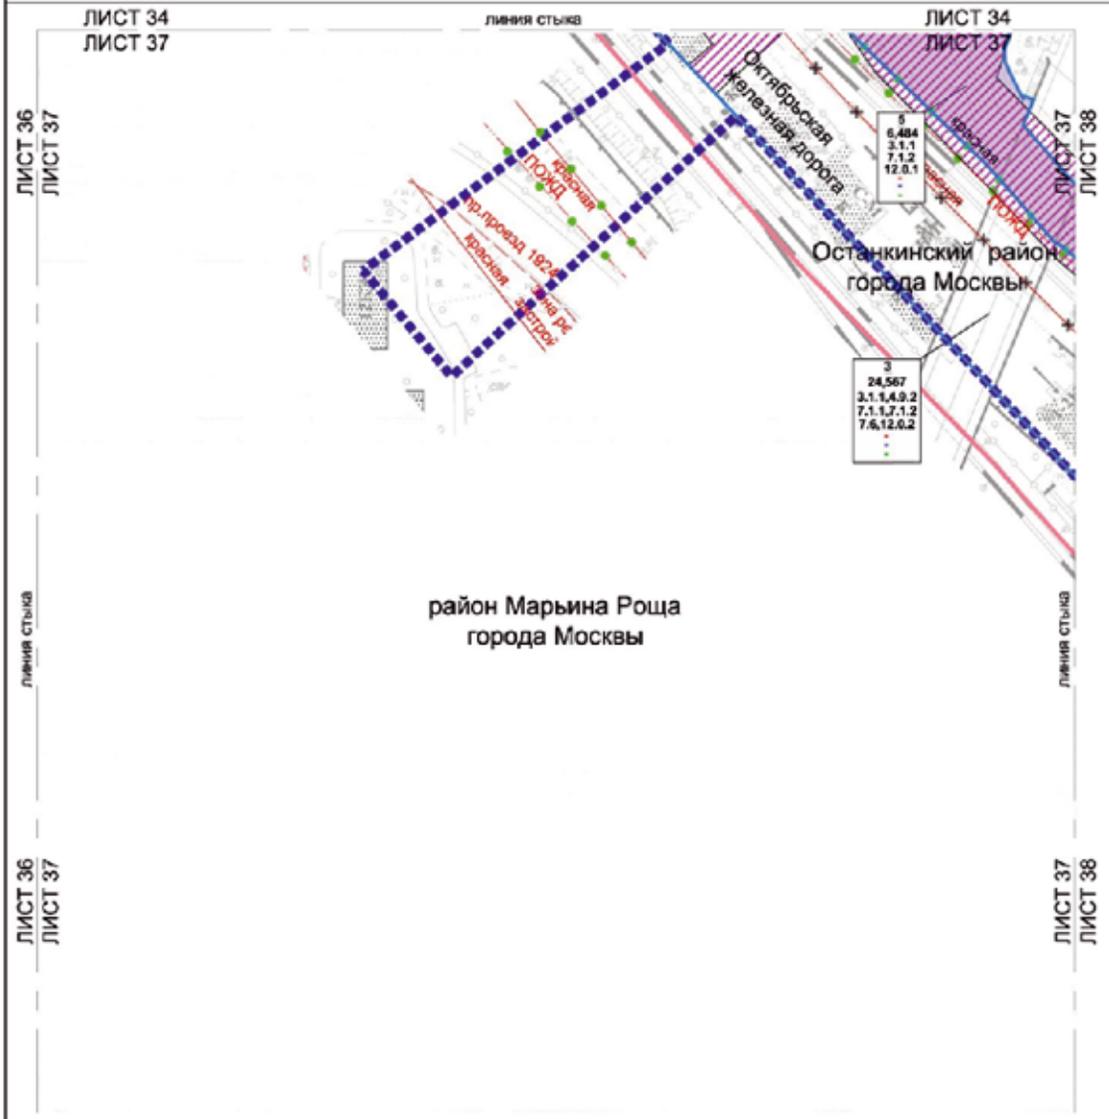

район Марьино Роща
 города Москвы


Условные обозначения:

- ГРАНИЦЫ:**
- ▬▬▬▬ границы проекта планировки территории
 - ▬▬▬▬ районы города Москвы
 - существующая и планируемая элементы транспортной структуры участка территории
- ЗОНЫ ПЛАНИРУЕМОГО РАЗМЕЩЕНИЯ:**
- зоны планируемого размещения линейных объектов транспортной инфраструктуры
 - зоны планируемого размещения линейных объектов инженерной инфраструктуры (траектория уточняется на стадии подготовки проектной документации)
- 5** номер участка территории
- 6,484** площадь участка территории
- 3.1.1** под вид разрешенного использования земельного участка и объектов капитального строительства
- плотность застройки участка (тысячная)
 - высота зданий, строений (ж)
 - максимальный процент застройки (%)

- ЛИНИИ ГРАДОСТРОИТЕЛЬНОГО РЕГУЛИРОВАНИЯ СУЩЕСТВУЮЩИЕ:**
- ▬▬▬▬ красные линии улочно-дворовой сети
 - ▬▬▬▬ границы полос отвода железных дорог
 - ▬▬▬▬ границы зон регулирования застройки и хозяйственной деятельности
- ОТМЕНЯЕМЫЕ:**
- X-X- красные линии улочно-дворовой сети
- УСТАНАВЛИВАЕМЫЕ:**
- ▬▬▬▬ красные линии улочно-дворовой сети



Масштаб 1:2000
 Останкинский район города Москвы
 район Марьино Роща города Москвы
 Лист 38 из 38

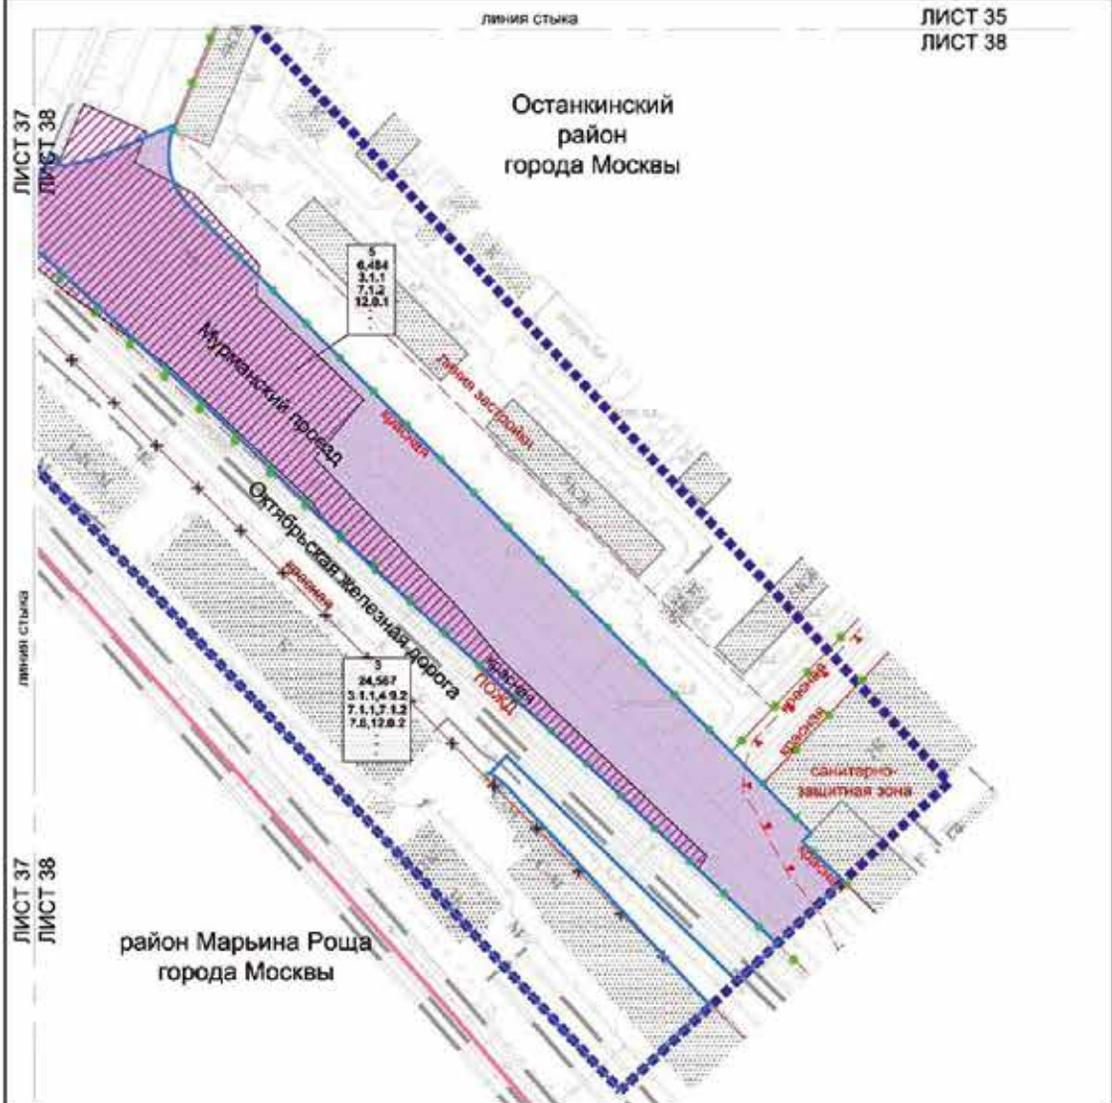

Условные обозначения:

КРАЙ: (ж)

- граница проекта планировки территории
- граница территории района города Москвы
- существующие и планируемые элементы инженерно-технической инфраструктуры участка территории

Зоны ПЛАНИРУЕМОГО РАЗВИТИЯ:

- зоны планируемого развития линейных объектов транспортной инфраструктуры
- зоны планируемого развития линейных объектов инженерной инфраструктуры (без учета участков на стадии подготовки проектной документации)

5 — номер участка территории

6,484 — площадь участка территории

3.1.1 — вид разрешенного использования земельного участка и объектов капитального строительства

- площадь застройки участка (тысяч м²)
- высота зданий, строений, сооружений (м)
- максимальный процент застройки (%)

ЛИНИИ ПЛАНИРУЕМОГО РЕГУЛИРОВАНИЯ СУЩЕСТВУЮЩИЕ:

- границы линии улично-дорожной сети
- границы полос отвода железных дорог
- границы санитарно-защитных зон
- границы линии застройки

ОТМЕНЯЕМЫЕ:

- границы линии улично-дорожной сети

УСТАНОВЛЕННЫЕ:

- границы линии улично-дорожной сети

ЗАСТРОЙКА:

- существующая

15

1					
2	3				
4	5	6			
7	8	9			
	10	11			
	12	13	14		
		15			
	16	17	18	19	20
	21	22	23	24	25
	26	27	28	29	30
	31	32	33	34	35
	36	37	38		

2. Проект межевания территории

2.1. Пояснительная записка

В составе проекта планировки территории подготовлен проект межевания территории, определено местоположение границ земельных участков, территорий общего пользования, участков существующих и планируемых объектов, установлены ограничения и обременения по использованию земельных участков.

Территория в границах подготовки проекта межевания территории ограничена:

- с северо-востока – улицей Академика Королёва;
- с востока – Аргуновской улицей;
- с юга – Мурманским проездом;
- с запада – Огородным проездом.

Площадь территории подготовки проекта межевания территории составляет 73,911 га.

Характеристики сохраняемых, изменяемых и образуемых земельных участков представлены в таблице «Характеристика земельных участков территории» и на чертеже «План межевания территории» настоящего приложения.

Проектом межевания территории определены границы участков: территорий общего пользования, жилых зданий, нежилых зданий и сооружений (№ участка на чертеже «План межевания территории»).

Доступ на территорию участка жилого здания № 50 осуществляется с участка территории общего пользования – проектируемой улично-дорожной сети (участок № 15).

Доступ на территорию участка жилого здания № 56 осуществляется с участка территории общего пользования – проектируемой улично-дорожной сети (участок № 17).

Доступ на территорию участка жилого здания № 72 осуществляется с участка территории общего пользования – проектируемой улично-дорожной сети (участок № 13).

Доступ на территорию участка жилого здания № 85 осуществляется с участка территории общего пользования – проектируемой улично-дорожной сети (участок № 15) посредством установления сервитута прохода и проезда через территорию участка жилого здания № 86.

Доступ на территорию участка жилого здания № 86 осуществляется с участка территории общего пользования – проектируемой улично-дорожной сети (участок № 15).

Доступ на территорию участка жилого здания № 87 осуществляется с участка территории общего пользования – проектируемой улично-дорожной сети (участок № 15) посредством установления сервитута прохода и проезда через территорию участка жилого здания № 88.

Доступ на территорию участка жилого здания № 88 осуществляется с участка территории общего пользования – проектируемой улично-дорожной сети (участок № 15).

Доступ на территорию участка жилого здания № 89 осуществляется с участка территории общего пользования – проектируемой улично-дорожной сети (участок № 15).

Доступ на территорию участка нежилых зданий и сооружений № 1 осуществляется с участка территории общего пользования – проектируемой улично-дорожной сети (участок № 6).

Доступ на территорию участка нежилых зданий и сооружений № 2 осуществляется с участка территории общего пользования – проектируемой улично-дорожной сети (участок № 18).

Доступ на территорию участка нежилых зданий и сооружений № 3 осуществляется с участков территорий общего пользования – проектируемой улично-дорожной сети (участки № 5, 13, 15, 22, 25).

Доступ на территорию участка нежилых зданий и сооружений № 4 осуществляется с участка территории общего пользования – проектируемой улично-дорожной сети (участок № 5).

Доступ на территорию участка нежилых зданий и сооружений № 7 осуществляется с участка территории общего пользования – проектируемой улично-дорожной сети (участок № 13).

Доступ на территорию участка нежилых зданий и сооружений № 8 осуществляется с участка территории общего пользования – проектируемой улично-дорожной сети (участок № 23).

Доступ на территорию участка нежилых зданий и сооружений № 9 осуществляется с участка территории общего пользования – проектируемой улично-дорожной сети (участок № 23).

Доступ на территорию участка нежилых зданий и сооружений № 10 осуществляется с участка территории общего пользования – проектируемой улично-дорожной сети (участок № 24).

Доступ на территорию участка нежилых зданий и сооружений № 11 осуществляется с участков территории общего пользования – проектируемой улично-дорожной сети (участки № 5, 19).

Доступ на территорию участка нежилых зданий и сооружений № 21 осуществляется с участка территории общего пользования – проектируемой улично-дорожной сети (участок № 5).

Доступ на территорию участка нежилых зданий и сооружений № 26 осуществляется с участка территории общего пользования – существующей улично-дорожной сети и существующих внутриквартальных проходов (проездов).

Доступ на территорию участка нежилых зданий и сооружений № 30 осуществляется с участка территории общего пользования – существующей улично-дорожной сети и существующих внутриквартальных проходов (проездов).

Доступ на территорию участка нежилых зданий и сооружений № 31 осуществляется с участка территории общего пользования – существующей улично-дорожной сети и существующих внутриквартальных проходов (проездов).

Доступ на территорию участка нежилых зданий и сооружений № 32 осуществляется с участка территории общего пользования – существующей улично-дорожной сети и существующих внутриквартальных проходов (проездов).

Доступ на территорию участка нежилых зданий и сооружений № 33 осуществляется с участка территории общего пользования (участок № 37).

2.2. Таблица «Характеристика земельных участков территории»
к чертежу «План межевания территории»

1	2	3	4	5	6	7
Назначение территории	№ участка на чертеже	Коды видов разрешенного использования земельных участков и объектов капитального строительства ²	Площадь земельного участка, га	Способы образования земельного участка	Вид ограничения, обременения на земельном участке, площадь, га	Примечание
Территория участков жилых зданий	50	Ф ³	0,343	-	Зона ограниченный передающего радиотехнического объекта, являющегося объектом капитального строительства, – 0,343; зона регулирования застройки и хозяйственной деятельности – 0,343; красные линии улично-дорожной сети – 0,033	-
	56	2.6, 2.7, 3.5.1, 4.9	2,185	-	Зона ограниченный передающего радиотехнического объекта, являющегося объектом капитального строительства, – 2,185; зона регулирования застройки и хозяйственной деятельности – 2,185; зона транспортных коммуникаций – 0,037	-
	72	Ф ³	0,233	-	Зона ограниченный передающего радиотехнического объекта, являющегося объектом капитального строительства, – 0,233	-

1	2	3	4	5	6	7
	85	Ф ³	0,349	-	Зона ограниченный передающего радиотехнического объекта, являющегося объектом капитального строительства, – 0,349	-
	86	Ф ³	0,285	-	Зона ограниченный передающего радиотехнического объекта, являющегося объектом капитального строительства, – 0,285; предлагаемый к установлению сервитут – 0,014	-
	87	Ф ³	0,213	-	Зона ограниченный передающего радиотехнического объекта, являющегося объектом капитального строительства, – 0,213	-
	88	Ф ³	0,325	-	Зона ограниченный передающего радиотехнического объекта, являющегося объектом капитального строительства, – 0,325; предлагаемый к установлению сервитут – 0,009	-
	89	Ф ³	0,008	-	Зона ограниченный передающего радиотехнического объекта, являющегося объектом капитального строительства, – 0,008	-
Итого территории участков жилых зданий:			3,941			

1	Территории участков нежилых зданий и сооружений					
2	1.1	7.2.2		3		4
	1	0,050	0,047	5	Объединение	6
	1.2	7.2.2	0,003	7		
	2	3.1.1	0,003		Перераспределение	

1	2	3	4	5	6	7
	3	3.1.1, 4.9.2, 7.1.1, 7.1.2, 7.6, 12.0.2	24,250	-	Зона ограниченной передающего радиотехнического объекта, являющегося объектом капитального строительства, – 24,250; полоса отвода железной дороги – 24,250; красные линии объектов дорожно-мостового строительства – 0,572; санитарно-защитная зона – 0,204; охранная зона объектов электроэнергетики – 0,838; техническая зона инженерных коммуникаций и сооружений – 0,002; красные линии улично-дорожной сети – 3,137; предлагаемый к установлению сервитут – 0,592	Часть земельного участка с кадастровым номером 77:02:0021017:32
	3.2	3.1.1, 4.9.2, 7.1.1, 7.1.2, 7.6, 12.0.2	0,268	-	Зона ограниченной передающего радиотехнического объекта, являющегося объектом капитального строительства, – 0,268; полоса отвода железной дороги – 0,268	Часть земельного участка с кадастровым номером 77:02:0021017:32
	3.3	3.1.1, 4.9.2, 7.1.1, 7.1.2, 7.6, 12.0.2	0,024	-	Зона ограниченной передающего радиотехнического объекта, являющегося объектом капитального строительства, – 0,024; полоса отвода железной дороги – 0,024	Часть земельного участка с кадастровым номером 77:02:0021017:32

1	2	3	4	5	6	7
	3.4	3.1.1, 4.9.2, 7.1.1, 7.1.2, 7.6, 12.0.2	0,025	-	Зона ограничений передающего радиотехнического объекта, являющегося объектом капитального строительства, – 0,025; полоса отвода железной дороги – 0,025	Часть земельного участка с кадастровым номером 77:02:0021017:32
	4	12.0.1	0,320	-	Зона ограничений передающего радиотехнического объекта, являющегося объектом капитального строительства, – 0,320; полоса отвода железной дороги – 0,001; санитарно- защитная зона – 0,047; зона регуляции застройки и хозяйственной деятельности – 0,238	-
	7	7.1	0,307	Объединение	Зона ограничений передающего радиотехнического объекта, являющегося объектом капитального строительства, – 0,242	Образуется из земель, государственная собственность на которые не разграничена, – 0,307 га
	7.2	7.2.2, 7.2.3, 12.0.1	0,850			
	8	3.1.1	0,543	Образование	Зона ограничений передающего радиотехнического объекта, являющегося объектом капитального строительства, – 0,333	Планируемое изъятие земельного участка с кадастровым номером 77:02:0017002:4289 в установленном законом порядке – 0,543 га
	9	3.1.1	0,004	Образование	-	Образуется из земель, государственная собственность на которые не разграничена, – 0,004 га
			0,004	Образование	-	Образуется из земель, государственная собственность на которые не разграничена, – 0,004 га

1	2	3	4	5	6	7
	10	3.1.1	0,014	Раздел	-	Планируемое изъятие земельного участка с кадастровым номером 77:09:0003026:27 в установленном законом порядке – 0,014 Га
	11	3.1	0,228	Раздел	Зона ограниченный передающего радиотехнического объекта, являющегося объектом капитального строительства, – 0,228	Планируемое изъятие земельного участка с кадастровым номером 77:02:0022008:47 в установленном законом порядке – 0,228 Га
	21	4.9.2	0,268	-	Зона ограниченный передающего радиотехнического объекта, являющегося объектом капитального строительства, – 0,268; зона регулирования застройки и хозяйственной деятельности – 0,268	Образуется из земель, государственная собственность на которые не разграничена, – 0,268 Га
	26	4.9.2	0,209	Раздел	Охранная зона объектов электроэнергетики – 0,045; техническая зона метрополитена – 0,174	Планируемое изъятие земельного участка с кадастровым номером 77:09:0003026:17 в установленном законом порядке – 0,209 Га
	30	3.1,4.1,4.4,4.5, 4.6,5.1.2,5.1.3, 12.0.1,12.0.2	0,020	-	Зона ограниченный передающего радиотехнического объекта, являющегося объектом капитального строительства, – 0,020	-
	31	3.1,4.1,4.4,4.5, 4.6,5.1.2,5.1.3, 12.0.1,12.0.2	0,002	-	Зона ограниченный передающего радиотехнического объекта, являющегося объектом капитального строительства, – 0,002	-

1	2	3	4	5	6	7
	32	3.1.4.1,4.4.4.5, 4.6.5.1.2,5.1.3, 12.0.1,12.0.2	0,002	-	Зона ограниченный передающего радиотехнического объекта, являющегося объектом капитального строительства, – 0,002	-
	33	3.1.4.1,4.4.4.5, 4.6.5.1.2,5.1.3, 12.0.1,12.0.2	0,119	-	Зона ограниченный передающего радиотехнического объекта, являющегося объектом капитального строительства, – 0,119; охранная зона объектов электроэнергетики – 0,040	-
	34	3.1.4.1,4.4.4.5, 4.6.5.1.2,5.1.3, 12.0.1,12.0.2	0,001	-	Зона ограниченный передающего радиотехнического объекта, являющегося объектом капитального строительства, – 0,001; охранная зона объектов электроэнергетики – 0,001	-
	36	12.0.2	0,002	-	Зона ограниченный передающего радиотехнического объекта, являющегося объектом капитального строительства, – 0,002	-
	39	3.1.4.1,4.4.4.5, 4.6.5.1.2,5.1.3, 12.0.1,12.0.2	0,040	-	Зона ограниченный передающего радиотехнического объекта, являющегося объектом капитального строительства, – 0,040; охранная зона объектов электроэнергетики – 0,009	-

1	2	3	4	5	6	7
	41	3.1, 4.1, 4.4, 4.5, 4.6, 5.1.2, 5.1.3, 12.0.1, 12.0.2	0,233	-	Зона ограничений передающего радиотехнического объекта, являющегося объектом капитального строительства, – 0,233; красные линии улично- дорожной сети – 0,204	-
	42	3.1, 4.1, 4.4, 4.5, 4.6, 5.1.2, 5.1.3, 12.0.1, 12.0.2	0,605	-	Зона ограничений передающего радиотехнического объекта, являющегося объектом капитального строительства, – 0,605; охранная зона объектов электроэнергетики – 0,007; красные линии улично- дорожной сети – 0,131	-
	43	3.1, 4.1, 4.4, 4.5, 4.6, 5.1.2, 5.1.3, 12.0.1, 12.0.2	0,016	-	Зона ограничений передающего радиотехнического объекта, являющегося объектом капитального строительства, – 0,016; охранная зона объектов электроэнергетики – 0,001; красные линии улично- дорожной сети – 0,002	Планируемое изъятие земельного участка с кадастровым номером 77:02:0022008:3659 в установленном законом порядке – 0,016 Га
	44	3.1, 4.1, 4.4, 4.5, 4.6, 5.1.2, 5.1.3, 12.0.1, 12.0.2	0,214	-	Зона ограничений передающего радиотехнического объекта, являющегося объектом капитального строительства, – 0,214; охранная зона объектов электроэнергетики – 0,134	-

1	2	3	4	5	6	7
	45	Ф ³	0,074	-	Зона ограниченный передающего радиотехнического объекта, являющегося объектом капитального строительства, – 0,074	-
	46	12.0.2	0,001	-	Зона ограниченный передающего радиотехнического объекта, являющегося объектом капитального строительства, – 0,001	-
	47	12.0.2	0,009	-	Зона ограниченный передающего радиотехнического объекта, являющегося объектом капитального строительства, – 0,009	-
	48	Ф ³	0,022	-	Зона ограниченный передающего радиотехнического объекта, являющегося объектом капитального строительства, – 0,022	-
	55	2.6	1,398	-	Зона ограниченный передающего радиотехнического объекта, являющегося объектом капитального строительства, – 1,398; зона регулирования застройки и хозяйственной деятельности – 1,398; зона транспортных коммуникаций – 0,263	-

1	2	3	4	5	6	7
	57	7.2.2, 7.6, 12.0.1	0,214	-	<p>Зона ограниченный передающего радиотехнического объекта, являющегося объектом капитального строительства, – 0,214; водоохранная зона – 0,035; техническая зона инженерных коммуникаций и сооружений – 0,170; зона регулирования застройки и хозяйственной деятельности – 0,214; зона транспортных коммуникаций – 0,214; красные линии улично-дорожной сети – 0,214</p>	-
	62	Ф ³	0,334	-	<p>Зона ограниченный передающего радиотехнического объекта, являющегося объектом капитального строительства, – 0,334; зона охраняемого природного ландшафта – 0,006; зона регулирования застройки и хозяйственной деятельности – 0,334; красные линии улично-дорожной сети – 0,150</p>	-

1	2	3	4	5	6	7
	66	Ф ³	1,581	-	<p>Зона ограниченный передающего радиотехнического объекта, являющегося объектом капитального строительства, – 1,581; зона охраняемого природного ландшафта – 0,679; санитарно-защитная зона – 0,649; зона регулирования застройки и хозяйственной деятельности – 1,581; озелененная территория ограниченного пользования – 0,627</p>	-
	69	Ф ³	0,005	-	<p>Зона ограниченный передающего радиотехнического объекта, являющегося объектом капитального строительства, – 0,005; зона регулирования застройки и хозяйственной деятельности – 0,005</p>	-
	70	Ф ³	0,333	-	<p>Зона ограниченный передающего радиотехнического объекта, являющегося объектом капитального строительства, – 0,333; охранная зона объектов электроэнергетики – 0,009; красные линии улично-дорожной сети – 0,196</p>	-

1	2	3	4	5	6	7
	71	1.14, 1.15, 1.17, 1.18, 2.7.1, 3.1, 3.1.1, 3.1.2, 3.2, 3.2.3, 3.3, 3.4, 3.4.1, 3.4.2, 3.4.3, 3.5, 3.5.1, 3.5.2, 3.6, 3.6.1, 3.6.2, 3.6.3, 3.7, 3.7.1, 3.7.2, 3.8, 3.8.1, 3.8.2, 3.9, 3.9.1, 3.9.2, 3.9.3, 3.10.1, 4.1, 4.2, 4.3, 4.4, 4.5, 4.6, 4.8.1, 4.9, 4.9.1.1, 4.9.1.3, 4.9.1.4, 4.10, 5.4, 5.5, 6.0	0,384	-	Зона ограниченный передающего радиотехнического объекта, являющегося объектом капитального строительства, – 0,174	-
	77	Ф ³	0,052	-	Зона ограниченный передающего радиотехнического объекта, являющегося объектом капитального строительства, – 0,052	-
	79	3.1.1, 7.6, 12.0.1	0,006	-	Зона ограниченный передающего радиотехнического объекта, являющегося объектом капитального строительства, – 0,006; водоохранная зона – 0,003; техническая зона инженерных коммуникаций и сооружений – 0,003; охранный зона объекта культурного наследия – 0,003; зона регулирования застройки и хозяйственной деятельности – 0,006; зона транспортных коммуникаций – 0,006; красные линии улично-дорожной сети – 0,006	-

1	2	3	4	5	6	7
80	3.1.1, 12.0.1	0,0004	-	-	Зона регулирования застройки и хозяйственной деятельности – 0,0004; зона транспортных коммуникаций – 0,0004; красные линии улочно-дорожной сети – 0,0004	-
81	3.1.1, 12.0.1	0,0002	-	-	Зона ограниченный передающего радиотехнического объекта, являющегося объектом капитального строительства, – 0,0002; зона регулирования застройки и хозяйственной деятельности – 0,0002; зона транспортных коммуникаций – 0,0002; красные линии улочно-дорожной сети – 0,0002	-
82	3.1.1, 7.6, 12.0.1	0,001	-	-	Зона ограниченный передающего радиотехнического объекта, являющегося объектом капитального строительства, – 0,001; санитарно-защитная зона (установленная) – 0,001; охранная зона объекта культурного наследия – 0,001; зона регулирования застройки и хозяйственной деятельности – 0,001; зона транспортных коммуникаций – 0,001; красные линии улочно-дорожной сети – 0,001	-

1	2	3	4	5	6	7
	83	3.1.1, 7.1.2, 12.0.1	0,001	-	Зона ограниченный передающего радиотехнического объекта, являющегося объектом капитального строительства, – 0,001; зона спортивных коммуникаций – 0,001	-
	84	Ф ³	0,002	-	Зона ограниченный передающего радиотехнического объекта, являющегося объектом капитального строительства, – 0,002	-
	90	Ф ³	0,783	-	Зона ограниченный передающего радиотехнического объекта, являющегося объектом капитального строительства, – 0,783; зона регулирования застройки и хозяйственной деятельности – 0,783; красные линии улично-дорожной сети – 0,565; озелененная территория ограниченного пользования – 0,002	-
	91	7.6	0,039	-	Зона внеуличного пешеходного перехода – 0,039	-
	92	7.6	0,014	-	Зона внеуличного пешеходного перехода – 0,014	-
	93	7.6	0,014	-	Зона внеуличного пешеходного перехода – 0,014; техническая зона метрополитена – 0,014; охранная зона объектов электроэнергетики – 0,009	-

1	2	3	4	5	6	7
	94	7.6	0,002	-	Зона внеуличного пешеходного перехода – 0,002; красные линии – улично-дорожной сети – 0,002	-
	95	7.6	0,014	-	Зона внеуличного пешеходного перехода – 0,014	-
	96	7.6	0,014	-	Зона внеуличного пешеходного перехода – 0,014; техническая зона метрополитена – 0,014; охранный зона объектов электроэнергетики – 0,013	-
	97	7.6	0,003	-	Зона внеуличного пешеходного перехода – 0,003; техническая зона метрополитена – 0,003; охранный зона объектов электроэнергетики – 0,003	-
	98	7.6	0,0009	-	Зона внеуличного пешеходного перехода – 0,0009; техническая зона метрополитена – 0,0009; охранный зона объектов электроэнергетики – 0,0009	-
	99	7.6	0,0008	-	Зона внеуличного пешеходного перехода – 0,0008; техническая зона метрополитена – 0,0008; охранный зона объектов электроэнергетики – 0,0008	-
	100	7.6	0,0005	-	Зона внеуличного пешеходного перехода – 0,0005; техническая зона метрополитена – 0,0005; охранный зона объектов электроэнергетики – 0,0005	-

1	2	3	4	5	6	7
101	7.6	0,0008	-	-	Зона внеуличного пешеходного перехода – 0,0008; техническая зона метрополитена – 0,0008; охранный зона объектов электроэнергетики – 0,0008	-
102	7.6	0,0008	-	-	Зона внеуличного пешеходного перехода – 0,0008; техническая зона метрополитена – 0,0008; охранный зона объектов электроэнергетики – 0,0008	-
103	7.6	0,003	-	-	Зона внеуличного пешеходного перехода – 0,003; техническая зона метрополитена – 0,003; охранный зона объектов электроэнергетики – 0,003	-
104	7.6	0,0008	-	-	Зона внеуличного пешеходного перехода – 0,0008; техническая зона метрополитена – 0,0008; охранный зона объектов электроэнергетики – 0,0008	-
105	7.6	0,0002	-	-	Зона внеуличного пешеходного перехода – 0,0002; техническая зона метрополитена – 0,0002; охранный зона объектов электроэнергетики – 0,0002	-
106	3.1, 4.1, 4.4, 4.5, 4.6, 5.1.2, 5.1.3, 12.0.1, 12.0.2	0,002	-	-	Зона ограниченный передающего радиотехнического объекта, являющегося объектом капитального строительства, – 0,002	-

1	2	3	4	5	6	7
	107	3.1.4.1,4.4,4.5, 4.6,5.1.2,5.1.3, 12.0.1,12.0.2	0,002	-	Зона ограниченный передающего радиотехнического объекта, являющегося объектом капитального строительства, – 0,002; охранная зона объектов электроэнергетики – 0,002	-
Итого: территории нежилых зданий и сооружений			33,083			
Территории общего пользования	5	3.1.1., 7.1.2., 12.0.1	6,484	Объединение	Зона ограниченный передающего радиотехнического объекта, являющегося объектом капитального строительства, – 3,358; зона внеуличного пешеходного перехода – 0,127; зона охраняемого природного ландшафта – 0,086; санитарно-защитная зона – 0,131; охранная зона объектов электроэнергетики – 0,095; зона регулирования застройки и хозяйственной деятельности – 1,975; зона транспортных коммуникаций – 0,077; красные линии улично-дорожной сети – 3,358	Образуется из земель, государственная собственность на которые не разграничена, – 3,358 га
	5.1		3,358			

1	2	3	4	5	6	7
	5.2	3.1.1, 7.1.2, 12.0.1	0,001		<p>Зона ограничений передающего радиотехнического объекта, являющегося объектом строительства, – 0,001; зона регулирования застройки и хозяйственной деятельности – 0,001; зона внеуличного пешеходного перехода – 0,001; красные линии улично-дорожной сети – 0,001</p>	<p>Планируемое изъятие земельного участка с кадастровым номером 77:02-0017005:10 в установленном законом порядке – 0,001 га</p>
	5.3	3.1.1, 7.1.2, 12.0.1	0,157		<p>Зона ограничений передающего радиотехнического объекта, являющегося объектом капитального строительства, – 0,157; зона регулирования застройки и хозяйственной деятельности – 0,153; красные линии улично-дорожной сети – 0,157</p>	-
	5.4	3.1.1, 7.1.2, 12.0.1	0,024		<p>Зона ограничений передающего радиотехнического объекта, являющегося объектом капитального строительства, – 0,024; зона охраняемого природного ландшафта – 0,024; санитарно-защитная зона – 0,024; зона регулирования застройки и хозяйственной деятельности – 0,024; красные линии улично-дорожной сети – 0,024</p>	-

1	2	3	4	5	6	7
	5.5	3.1.1, 7.1.2, 12.0.1	0,126		<p>Зона ограниченный передающего радиотехнического объекта, являющегося объектом капитального строительства, – 0,126; зона внеуличного пешеходного перехода – 0,001; зона регулирования застройки и хозяйственной деятельности – 0,126; зона транспортных коммуникаций – 0,001; красные линии улично-дорожной сети – 0,126</p>	-
	5.6	3.1.1, 7.1.2, 12.0.1	0,007		<p>Зона ограниченный передающего радиотехнического объекта, являющегося объектом капитального строительства, – 0,007; охранная зона объектов электроэнергетики – 0,007; красные линии улично-дорожной сети – 0,007</p>	-
	5.7	3.1.1, 7.1.2, 12.0.1	0,012		<p>Зона ограниченный передающего радиотехнического объекта, являющегося объектом капитального строительства, – 0,012; зона регулирования застройки и хозяйственной деятельности – 0,012; красные линии улично-дорожной сети – 0,012</p>	-

1	2	3	4	5	6	7
	5.8	3.1.1, 7.1.2, 12.0.1	0,068		Зона ограниченный передающего радиотехнического объекта, являющегося объектом капитального строительства, – 0,068; зона регулирования застройки и хозяйственной деятельности – 0,068; красные линии улично-дорожной сети – 0,068	Планируемое изъятие земельного участка с кадастровым номером в установленном законом 77:02-0017005:1154 порядке – 0,068 Га
5	5.9	3.1.1, 7.1.2, 12.0.1	0,188		Зона ограниченный передающего радиотехнического объекта, являющегося объектом капитального строительства, – 0,188; зона регулирования застройки и хозяйственной деятельности – 0,188; красные линии улично-дорожной сети – 0,188	-
	5.10	3.1.1, 7.1.2, 12.0.1	0,574		Зона ограниченный передающего радиотехнического объекта, являющегося объектом капитального строительства, – 0,574; охранная зона объектов электроэнергетики – 0,071; красные линии улично-дорожной сети – 0,574	Планируемое изъятие земельного участка с кадастровым номером в установленном законом 77:02:0022008:47 порядке – 0,574 Га

1					5	6	7
2	5.11	3.1.1, 7.1.2, 12.0.1	0,114			Зона ограничений передающего радиотехнического объекта, являющегося объектом капитального строительства, – 0,114; зона транспортных коммуникаций – 0,044; полоса отвода железной дороги – 0,114; зона внеуличного пешеходного перехода – 0,014; красные линии улично-дорожной сети – 0,114	Часть земельного участка с кадастровым номером 77:02:0021017:32
5	5.12	3.1.1, 7.1.2, 12.0.1	0,135			Зона ограничений передающего радиотехнического объекта, являющегося объектом капитального строительства, – 0,135; зона регулирования застройки и хозяйственной деятельности – 0,135; зона транспортных коммуникаций – 0,123; красные линии улично-дорожной сети – 0,135	-
	5.13	3.1.1, 7.1.2, 12.0.1	0,318			Зона ограничений передающего радиотехнического объекта, являющегося объектом капитального строительства, – 0,245; зона регулирования застройки и хозяйственной деятельности – 0,113; красные линии улично-дорожной сети – 0,318	Планируемое изъятие земельного участка с кадастровым номером 77:02:0021017:8 в установленном законом порядке – 0,318 га

1	2	3	4	5	6	7
	5.14	3.1.1, 7.1.2, 12.0.1	0,288		<p>Зона ограниченный передающего радиотехнического объекта, являющегося объектом капитального строительства, – 0,288; зона внсудличного пешеходного перехода – 0,017; зона регулирования застройки и хозяйственной деятельности – 0,288; красные линии улично-дорожной сети – 0,288</p>	<p>Планируемое изъятие земельного участка с кадастровым номером 77:02:0022008:71 в установленном законом порядке – 0,288 Га</p>
5	5.15	3.1.1, 7.1.2, 12.0.1	0,013		<p>Зона ограниченный передающего радиотехнического объекта, являющегося объектом капитального строительства – 0,013; красные линии улично-дорожной сети – 0,013</p>	-
	5.16	3.1.1, 7.1.2, 12.0.1	0,259		<p>Зона ограниченный передающего радиотехнического объекта, являющегося объектом капитального строительства, – 0,259; зона регулирования застройки и хозяйственной деятельности – 0,259; зона транспортных коммуникаций – 0,087; красные линии улично-дорожной сети – 0,259</p>	-

1	2	3	4	5	6	7
5.17	3.1.1, 7.1.2, 12.0.1	0,589	Зона ограниченный передающего радиотехнического объекта, являющегося объектом капитального строительства, – 0,589; красные линиилично-дорожной сети – 0,589	Зона ограниченный передающего радиотехнического объекта, являющегося объектом капитального строительства, – 0,589; красные линиилично-дорожной сети – 0,589	-	
5.18	3.1.1, 7.1.2, 12.0.1	0,249		Зона ограниченный передающего радиотехнического объекта, являющегося объектом капитального строительства, – 0,249; красные линиилично-дорожной сети – 0,249	-	
5.19	3.1.1, 7.1.2, 12.0.1	0,004		Зона ограниченный передающего радиотехнического объекта, являющегося объектом капитального строительства, – 0,002; зона регулирования застройки и хозяйственной деятельности – 0,002; красные линиилично-дорожной сети – 0,004	Зона ограниченный передающего радиотехнического объекта, являющегося объектом капитального строительства, – 0,002; зона регулирования застройки и хозяйственной деятельности – 0,002; красные линиилично-дорожной сети – 0,004	-

1	2	3	4	5	6	7
	6.1	3.1.1, 7.1.2, 12.0.1	0,926 0,251	Объединение	Зона ограниченный передающего радиотехнического объекта, являющегося объектом капитального строительства, – 0,251; зона всуличного пешеходного перехода – 0,035; зона регулирования застройки и хозяйственной деятельности – 0,251; зона транспортных коммуникаций – 0,054; красные линии улично-дорожной сети – 0,251	Образуется из земель, государственная собственность на которые не разграничена, – 0,251 га
6	6.2	3.1.1, 7.1.2, 12.0.1	0,003		Зона ограниченный передающего радиотехнического объекта, являющегося объектом капитального строительства, – 0,003; зона регулирования застройки и хозяйственной деятельности – 0,003; зона транспортных коммуникаций – 0,001; красные линии улично-дорожной сети – 0,003	Планируемое изъятие земельного участка с кадастровым номером 77:02:0022004:14 в установленном законом порядке – 0,003 Га

1	2	3	4		5	6	7
	6.3	3.1.1, 7.1.2, 12.0.1		0,065		<p>Зона ограниченный передающего радиотехнического объекта, являющегося объектом капитального строительства, – 0,065; зона регулирования застройки и хозяйственной деятельности – 0,065; зона транспортных коммуникаций – 0,052; красные линии улично-дорожной сети – 0,065</p>	-
	6.4	3.1.1, 7.1.2, 12.0.1		0,565		<p>Зона ограниченный передающего радиотехнического объекта, являющегося объектом капитального строительства, – 0,565; зона всуличного пешеходного перехода – 0,059; зона регулирования застройки и хозяйственной деятельности – 0,565; зона транспортных коммуникаций – 0,341; красные линии улично-дорожной сети – 0,565</p>	-
	6.5	3.1.1, 7.1.2, 12.0.1		0,012		<p>Зона ограниченный передающего радиотехнического объекта, являющегося объектом капитального строительства – 0,012; зона регулирования застройки и хозяйственной деятельности – 0,012; красные линии улично-дорожной сети – 0,012</p>	-

1	2	3	4	5	6	7
	6.6	3.1.1, 7.1.2, 12.0.1	0,030		Зона ограничений передающего радиотехнического объекта, являющегося объектом капитального строительства, – 0,030; зона застройки и хозяйственной деятельности – 0,030; красные линии улично-дорожной сети – 0,030	Планируемое изъятие земельного участка с кадастровым номером 77:02-0017005:1154 в установленном законом порядке – 0,030 га
	12.1	3.1.1, 7.1.2, 12.0.1	0,341 0,039	Объединение	Зона ограничений передающего радиотехнического объекта, являющегося объектом капитального строительства, – 0,039; охранный зона объектов электроэнергетики – 0,007; красные линии улично-дорожной сети – 0,039	Образуется из земель, государственная собственность на которые не разграничена, – 0,039 га
12	12.2	3.1.1, 7.1.2, 12.0.1	0,001		Зона ограничений передающего радиотехнического объекта, являющегося объектом капитального строительства, – 0,001; красные линии улично-дорожной сети – 0,001	Планируемое изъятие земельного участка с кадастровым номером 77:02-0022008:2835 в установленном законом порядке – 0,001 га
	12.3	3.1.1, 7.1.2, 12.0.1	0,061		Зона ограничений передающего радиотехнического объекта, являющегося объектом капитального строительства, – 0,061; красные линии улично-дорожной сети – 0,061	Планируемое изъятие земельного участка с кадастровым номером 77:02-0022008:56 в установленном законом порядке – 0,061 га

1	2	3	4	5	6	7
	12.4	3.1.1, 7.1.2, 12.0.1	0,098		Зона ограничений передающего радиотехнического объекта, являющегося объектом капитального строительства, – 0,098; красные линии улично-дорожной сети – 0,098	Планируемое изъятие земельного участка с кадастровым номером 77:02:0022008:28 в установленном законом порядке – 0,098 Га
	12.5	3.1.1, 7.1.2, 12.0.1	0,0003		Зона ограничений передающего радиотехнического объекта, являющегося объектом капитального строительства, – 0,0003; красные линии улично-дорожной сети – 0,0003	Планируемое изъятие земельного участка с кадастровым номером 77:02:0022008:70 в установленном законом порядке – 0,0003 Га
12	12.6	3.1.1, 7.1.2, 12.0.1	0,142		Зона ограничений передающего радиотехнического объекта, являющегося объектом капитального строительства, – 0,142; охранная зона объектов электроэнергетики – 0,007; красные линии улично-дорожной сети – 0,142	Планируемое изъятие земельного участка с кадастровым номером 77:02:0022008:51 в установленном законом порядке – 0,142 Га
	13.1	3.1.1, 12.0.1	1,818		Зона ограничений передающего радиотехнического объекта, являющегося объектом капитального строительства, – 1,429; зона всулицного пешеходного перехода – 0,136; красные линии улично-дорожной сети – 1,818	Образуется из земель, государственная собственность на которые не разграничена, – 1,818 Га

1	2	3	4		5	6	7
	13.2	3.1.1, 12.0.1	2,050	0,118	Объединение	Зона ограниченный передающего радиотехнического объекта, являющегося объектом капитального строительства, – 0,071; красные линии улично-дорожной сети – 0,118	Планируемое изъятие земельного участка с кадастровым номером 77:02-0017002:60 в установленном законом порядке – 0,118 Га
	13.3	3.1.1, 12.0.1	0,007			Зона ограниченный передающего радиотехнического объекта, являющегося объектом капитального строительства, – 0,007; красные линии улично-дорожной сети – 0,007; предлагаемый к установлению сервитут – 0,007	-
13	13.4	3.1.1, 12.0.1	0,087			Зона ограниченный передающего радиотехнического объекта, являющегося объектом капитального строительства, – 0,087; зона внеуличного пешеходного перехода – 0,002; красные линии улично-дорожной сети – 0,087	-
	13.5	3.1.1, 12.0.1	0,004			Зона ограниченный передающего радиотехнического объекта, являющегося объектом капитального строительства, – 0,004; красные линии улично-дорожной сети – 0,004	-

1	2	3	4		5	6	7
	13.6	3.1.1, 12.0.1	0,016			Зона ограниченный передающего радиотехнического объекта, являющегося объектом капитального строительства, – 0,016; красные линии улично-дорожной сети – 0,016	-
	14.1	3.1.1, 12.0.1	0,454	Объединение		Зона ограниченный передающего радиотехнического объекта, являющегося объектом капитального строительства, – 0,453; красные линии улично-дорожной сети – 0,453	Образуется из земель, государственная собственность на которые не разграничена, – 0,453 га
14	14.2	3.1.1, 12.0.1	0,001			Зона ограниченный передающего радиотехнического объекта, являющегося объектом капитального строительства, – 0,001; красные линии улично-дорожной сети – 0,001	-

1	2	3	4		5	6	7
	15.1	3.1.1., 12.0.1		1,156		<p>Зона ограничений передающего радиотехнического объекта, являющегося объектом капитального строительства, – 1,145; зона внеуличного пешеходного перехода – 0,310; техническая зона инженерных коммуникаций и сооружений – 0,001; зона регулирования застройки и хозяйственной деятельности – 0,015; красные линии улично-дорожной сети – 1,145; озелененная территория ограниченного пользования – 0,001</p>	<p>Образуется из земель, государственная собственность на которые не разграничена, – 1,156 га</p>
15	15.2	3.1.1., 12.0.1	3,268	0,003	Объединение	<p>Зона ограничений передающего радиотехнического объекта, являющегося объектом капитального строительства, – 0,003; красные линии улично-дорожной сети – 0,003</p>	<p>Планируемое изъятие земельного участка с кадастровым номером 77:02-0021017:15 в установленном законом порядке – 0,003 га</p>
	15.3	3.1.1., 12.0.1		0,003		<p>Зона ограничений передающего радиотехнического объекта, являющегося объектом капитального строительства, – 0,003; красные линии улично-дорожной сети – 0,003</p>	<p>Планируемое изъятие земельного участка с кадастровым номером 77:02:0017004:158 в установленном законом порядке – 0,003 га</p>

1	2	3	4	5	6	7
	15.4	3.1.1., 12.0.1	0,003		Зона ограничений передающего радиотехнического объекта, являющегося объектом капитального строительства, – 0,003; красные линии улично-дорожной сети – 0,003	Планируемое изъятие земельного участка с кадастровым номером 77:02:0017004:157 в установленном законом порядке – 0,003 га
	15.5	3.1.1., 12.0.1	0,003		Зона ограничений передающего радиотехнического объекта, являющегося объектом капитального строительства, – 0,003; красные линии улично-дорожной сети – 0,003	Планируемое изъятие земельного участка с кадастровым номером 77:02:0017004:156 в установленном законом порядке – 0,003 га
15	15.6	3.1.1., 12.0.1	0,003		Зона ограничений передающего радиотехнического объекта, являющегося объектом капитального строительства, – 0,003; красные линии улично-дорожной сети – 0,003	Планируемое изъятие земельного участка с кадастровым номером 77:02:0017004:152 в установленном законом порядке – 0,003 га
	15.7	3.1.1., 12.0.1	0,003		Зона ограничений передающего радиотехнического объекта, являющегося объектом капитального строительства, – 0,003; красные линии улично-дорожной сети – 0,003	Планируемое изъятие земельного участка с кадастровым номером 77:02:0017004:142 в установленном законом порядке – 0,003 га
	15.8	3.1.1., 12.0.1	0,003		Зона ограничений передающего радиотехнического объекта, являющегося объектом капитального строительства, – 0,003; красные линии улично-дорожной сети – 0,003	Планируемое изъятие земельного участка с кадастровым номером 77:02:0017004:139 в установленном законом порядке – 0,003 га

1	2	3	4	5	6	7
	15.9	3.1.1., 12.0.1	0,003		Зона ограничений передающего радиотехнического объекта, являющегося объектом капитального строительства, – 0,003; красные линии улично-дорожной сети – 0,003	Планируемое изъятие земельного участка с кадастровым номером 77:02:0017004:134 в установленном законом порядке – 0,003 Га
15	15.10	3.1.1., 12.0.1	0,003		Зона ограничений передающего радиотехнического объекта, являющегося объектом капитального строительства, – 0,003; красные линии улично-дорожной сети – 0,003	Планируемое изъятие земельного участка с кадастровым номером 77:02:0017004:47 в установленном законом порядке – 0,003 Га
	15.11	3.1.1., 12.0.1	0,012		Зона ограничений передающего радиотехнического объекта, являющегося объектом капитального строительства, – 0,012; красные линии улично-дорожной сети – 0,012	Планируемое изъятие земельного участка с кадастровым номером 77:02:0017004:135 в установленном законом порядке – 0,012 Га
	15.12	3.1.1., 12.0.1	0,003		Зона ограничений передающего радиотехнического объекта, являющегося объектом капитального строительства, – 0,003; красные линии улично-дорожной сети – 0,003	Планируемое изъятие земельного участка с кадастровым номером 77:02:0017004:131 в установленном законом порядке – 0,003 Га

1	2	3	4		5	6	7
	15.13	3.1.1., 12.0.1		0,003		Зона ограниченной передающего радиотехнического объекта, являющегося объектом капитального строительства, – 0,003; красные линии улично-дорожной сети – 0,003	Планируемое изъятие земельного участка с кадастровым номером 77:02:0017004:59 в установленном законом порядке – 0,003 га
15	15.14	3.1.1., 12.0.1		0,003		Зона ограниченной передающего радиотехнического объекта, являющегося объектом капитального строительства, – 0,003; красные линии улично-дорожной сети – 0,003	Планируемое изъятие земельного участка с кадастровым номером 77:02:0017004:52 в установленном законом порядке – 0,003 га
	15.15	3.1.1., 12.0.1		0,003		Зона ограниченной передающего радиотехнического объекта, являющегося объектом капитального строительства, – 0,003; красные линии улично-дорожной сети – 0,003	Планируемое изъятие земельного участка с кадастровым номером 77:02:0017004:5 в установленном законом порядке – 0,003 га
	15.16	3.1.1., 12.0.1		0,003		Зона ограниченной передающего радиотехнического объекта, являющегося объектом капитального строительства, – 0,003; красные линии улично-дорожной сети – 0,003	Планируемое изъятие земельного участка с кадастровым номером 77:02:0017004:60 в установленном законом порядке – 0,003 га

1	2	3	4	5	6	7
	15.17	3.1.1., 12.0.1	0,004		Зона ограничений передающего радиотехнического объекта, являющегося объектом капитального строительства, – 0,004; красные линии улично-дорожной сети – 0,004	Планируемое изъятие земельного участка с кадастровым номером 77:02:0017004:57 в установленном законом порядке – 0,004 Га
	15.18	3.1.1., 12.0.1	0,003		Зона ограничений передающего радиотехнического объекта, являющегося объектом капитального строительства, – 0,003; красные линии улично-дорожной сети – 0,003	Планируемое изъятие земельного участка с кадастровым номером 77:02:0017004:171 в установленном законом порядке – 0,003 Га
	15.19	3.1.1., 12.0.1	0,003		Зона ограничений передающего радиотехнического объекта, являющегося объектом капитального строительства, – 0,003; красные линии улично-дорожной сети – 0,003	Планируемое изъятие земельного участка с кадастровым номером 77:02:0017004:10 в установленном законом порядке – 0,003 Га
	15.20	3.1.1., 12.0.1	0,003		Зона ограничений передающего радиотехнического объекта, являющегося объектом капитального строительства, – 0,003; красные линии улично-дорожной сети – 0,003	Планируемое изъятие земельного участка с кадастровым номером 77:02:0021017:16 в установленном законом порядке – 0,003 Га

1	2	3	4	5	6	7
	15.21	3.1.1., 12.0.1	0,003		Зона ограничений передающего радиотехнического объекта, являющегося объектом капитального строительства, – 0,003; красные линии улично-дорожной сети – 0,003	Планируемое изъятие земельного участка с кадастровым номером 77:02:0017004:61 в установленном законом порядке – 0,003 Га
	15.22	3.1.1., 12.0.1	0,003		Зона ограничений передающего радиотехнического объекта, являющегося объектом капитального строительства, – 0,003; красные линии улично-дорожной сети – 0,003	Планируемое изъятие земельного участка с кадастровым номером 77:02:0017004:55 в установленном законом порядке – 0,003 Га
15	15.23	3.1.1., 12.0.1	0,003		Зона ограничений передающего радиотехнического объекта, являющегося объектом капитального строительства, – 0,003; красные линии улично-дорожной сети – 0,003	Планируемое изъятие земельного участка с кадастровым номером 77:02:0017004:46 в установленном законом порядке – 0,003 Га
	15.24	3.1.1., 12.0.1	0,003		Зона ограничений передающего радиотехнического объекта, являющегося объектом капитального строительства, – 0,003; красные линии улично-дорожной сети – 0,003	Планируемое изъятие земельного участка с кадастровым номером 77:02:0021017:25 в установленном законом порядке – 0,003 Га

1	2	3	4	5	6	7
	15.25	3.1.1, 12.0.1	0,003		Зона ограниченный передающего радиотехнического объекта, являющегося объектом капитального строительства, – 0,003; красные линии улично-дорожной сети – 0,003	Планируемое изъятие земельного участка с кадастровым номером 77:02:0021017:18 в установленном законом порядке – 0,003 га
15	15.26	3.1.1, 12.0.1	0,003		Зона ограниченный передающего радиотехнического объекта, являющегося объектом капитального строительства, – 0,003; красные линии улично-дорожной сети – 0,003	Планируемое изъятие земельного участка с кадастровым номером 77:02:0021017:19 в установленном законом порядке – 0,003 га
15.27	15.27	3.1.1, 12.0.1	0,003		Зона ограниченный передающего радиотехнического объекта, являющегося объектом капитального строительства, – 0,003; красные линии улично-дорожной сети – 0,003	Планируемое изъятие земельного участка с кадастровым номером 77:02:0021017:12 в установленном законом порядке – 0,003 га
15.28	15.28	3.1.1, 12.0.1	0,003		Зона ограниченный передающего радиотехнического объекта, являющегося объектом капитального строительства, – 0,003; красные линии улично-дорожной сети – 0,003	Планируемое изъятие земельного участка с кадастровым номером 77:02:0017004:6 в установленном законом порядке – 0,003 га

1	2	3	4	5	6	7
15	15.29	3.1.1, 12.0.1	0,003		Зона ограничений передающего радиотехнического объекта, являющегося объектом капитального строительства, – 0,003; красные линии улично-дорожной сети – 0,003	Планируемое изъятие земельного участка с кадастровым номером 77:02:0017004:54 в установленном законом порядке – 0,003 га
	15.30	3.1.1, 12.0.1	0,003		Зона ограничений передающего радиотехнического объекта, являющегося объектом капитального строительства, – 0,003; красные линии улично-дорожной сети – 0,003	Планируемое изъятие земельного участка с кадастровым номером 77:02:0017004:53 в установленном законом порядке – 0,003 га
	15.31	3.1.1, 12.0.1	0,003		Зона ограничений передающего радиотехнического объекта, являющегося объектом капитального строительства, – 0,003; красные линии улично-дорожной сети – 0,003	Планируемое изъятие земельного участка с кадастровым номером 77:02:0017004:50 в установленном законом порядке – 0,003 га
	15.32	3.1.1, 12.0.1	0,003		Зона ограничений передающего радиотехнического объекта, являющегося объектом капитального строительства, – 0,003; красные линии улично-дорожной сети – 0,003	Планируемое изъятие земельного участка с кадастровым номером 77:02:0017004:4 в установленном законом порядке – 0,003 га
	15.33	3.1.1, 12.0.1	0,003		Зона ограничений передающего радиотехнического объекта, являющегося объектом капитального строительства, – 0,003; красные линии улично-дорожной сети – 0,003	Планируемое изъятие земельного участка с кадастровым номером 77:02:0017004:172 в установленном законом порядке – 0,003 га

1	2	3	4	5	6	7
	15.34	3.1.1., 12.0.1	0,003		Зона ограниченной передающего радиотехнического объекта, являющегося объектом капитального строительства, – 0,003; красные линии улично-дорожной сети – 0,003	Планируемое изъятие земельного участка с кадастровым номером 77:02:0017004:161 в установленном законом порядке – 0,003 Га
	15.35	3.1.1., 12.0.1	0,004		Зона ограниченной передающего радиотехнического объекта, являющегося объектом капитального строительства, – 0,004; красные линии улично-дорожной сети – 0,004	Планируемое изъятие земельного участка с кадастровым номером 77:02:0017004:62 в установленном законом порядке – 0,004 Га
15	15.36	3.1.1., 12.0.1	0,003		Зона ограниченной передающего радиотехнического объекта, являющегося объектом капитального строительства, – 0,003; красные линии улично-дорожной сети – 0,003	Планируемое изъятие земельного участка с кадастровым номером 77:02:0017004:56 в установленном законом порядке – 0,003 Га
	15.37	3.1.1., 12.0.1	0,003		Зона ограниченной передающего радиотехнического объекта, являющегося объектом капитального строительства, – 0,003; красные линии улично-дорожной сети – 0,003	Планируемое изъятие земельного участка с кадастровым номером 77:02:0017004:58 в установленном законом порядке – 0,003 Га

1	2	3	4		5	6	7
	15.38	3.1.1., 12.0.1	0,003			Зона ограничений передающего радиотехнического объекта, являющегося объектом капитального строительства, – 0,003; красные линии улично-дорожной сети – 0,003	Планируемое изъятие земельного участка с кадастровым номером 77:02:0017004:65 в установленном законом порядке – 0,003 га
	15.39	3.1.1., 12.0.1	0,003			Зона ограничений передающего радиотехнического объекта, являющегося объектом капитального строительства, – 0,003; красные линии улично-дорожной сети – 0,003	Планируемое изъятие земельного участка с кадастровым номером 77:02:0017004:7 в установленном законом порядке – 0,003 га
15	15.40	3.1.1., 12.0.1	0,003			Зона ограничений передающего радиотехнического объекта, являющегося объектом капитального строительства, – 0,003; красные линии улично-дорожной сети – 0,003	Планируемое изъятие земельного участка с кадастровым номером 77:02:0017004:45 в установленном законом порядке – 0,003 га
	15.41	3.1.1., 12.0.1	0,003			Зона ограничений передающего радиотехнического объекта, являющегося объектом капитального строительства, – 0,003; красные линии улично-дорожной сети – 0,003	Планируемое изъятие земельного участка с кадастровым номером 77:02:0021017:17 в установленном законом порядке – 0,003 га

1	2	3	4	5	6	7
	15.42	3.1.1., 12.0.1	0,003		Зона ограничений передающего радиотехнического объекта, являющегося объектом капитального строительства, – 0,003; красные линии улично-дорожной сети – 0,003	Планируемое изъятие земельного участка с кадастровым номером 77:02:0017004:3 в установленном законом порядке – 0,003 га
	15.43	3.1.1., 12.0.1	0,003		Зона ограничений передающего радиотехнического объекта, являющегося объектом капитального строительства, – 0,003; красные линии улично-дорожной сети – 0,003	Планируемое изъятие земельного участка с кадастровым номером 77:02:0021017:14 в установленном законом порядке – 0,003 га
15	15.44	3.1.1., 12.0.1	0,003		Зона ограничений передающего радиотехнического объекта, являющегося объектом капитального строительства, – 0,003; красные линии улично-дорожной сети – 0,003	Планируемое изъятие земельного участка с кадастровым номером 77:02:0021017:28 в установленном законом порядке – 0,003 га
	15.45	3.1.1., 12.0.1	0,003		Зона ограничений передающего радиотехнического объекта, являющегося объектом капитального строительства, – 0,003; красные линии улично-дорожной сети – 0,003	Планируемое изъятие земельного участка с кадастровым номером 77:02:0017004:48 в установленном законом порядке – 0,003 га

1	2	3	4		5	6	7
	15.46	3.1.1, 12.0.1		0,038		Зона ограниченной передающего радиотехнического объекта, являющегося объектом капитального строительства, – 0,038; красные линии улично-дорожной сети – 0,038	Планируемое изъятие земельного участка с кадастровым номером 77:02:0017004:133 в установленном законом порядке – 0,038 га
	15.47	3.1.1, 12.0.1		1,238		Зона ограниченной передающего радиотехнического объекта, являющегося объектом капитального строительства, – 1,238; красные линии улично-дорожной сети – 1,238	-
15	15.48	3.1.1, 12.0.1		0,069		Зона ограниченной передающего радиотехнического объекта, являющегося объектом капитального строительства, – 0,069; красные линии улично-дорожной сети – 0,069	Планируемое изъятие земельного участка с кадастровым номером 77:02:0017004:13888 в установленном законом порядке – 0,069 га
	15.49	3.1.1, 12.0.1		0,013		Зона ограниченной передающего радиотехнического объекта, являющегося объектом капитального строительства, – 0,013; зона регулирования застройки и хозяйственной деятельности – 0,013; красные линии улично-дорожной сети – 0,013	Планируемое изъятие земельного участка с кадастровым номером 77:02:0017004:30 в установленном законом порядке – 0,013 га

1	2	3	4	5	6	7
15	15.50	3.1.1., 12.0.1	0,012		Зона ограничений передающего радиотехнического объекта, являющегося объектом капитального строительства, – 0,012; красные линии улично-дорожной сети – 0,012	-
	15.51	3.1.1., 12.0.1	0,599			
16	16.1	3.1.1., 12.0.1	7,547	Объединение	Зона ограничений передающего радиотехнического объекта, являющегося объектом капитального строительства, – 0,153; зона регулирования застройки и хозяйственной деятельности – 0,153; зона транспортных коммуникаций – 0,103; красные линии улично-дорожной сети – 0,153	-
	16	3.1.1., 12.0.1	0,153			

1	2	3	4	5	6	7
	16.2	3.1.1, 12.0.1	2,278		<p>Зона ограниченный передающего радиотехнического объекта, являющегося объектом капитального строительства, – 2,278; береговая полоса – 0,333; водоохранная зона – 1,218; зона внеуличного пешеходного перехода – 0,149; санитарно-защитная зона – 0,017; техническая зона инженерных коммуникаций и сооружений – 0,957; охранный зона объекта культурного наследия – 0,958; зона регулирования застройки и хозяйственной деятельности – 2,278; зона транспортных коммуникаций – 2,239; красные линии улично-дорожной сети – 2,278</p>	-
16	16.3	3.1.1, 12.0.1	0,995		<p>Зона ограниченный передающего радиотехнического объекта, являющегося объектом капитального строительства, – 0,995; санитарно-защитная зона – 0,891; зона регулирования застройки и хозяйственной деятельности – 0,995; зона транспортных коммуникаций – 0,165; красные линии улично-дорожной сети – 0,995</p>	-

1	2	3	4	5	6	7
	16	16.4 3.1.1, 12.0.1	0,618		<p>Зона ограничений передающего радиотехнического объекта, являющегося объектом капитального строительства, – 0,618; санитарно-защитная зона – 0,610; охранная зона объекта культурного наследия – 0,433; зона регулирования застройки и хозяйственной деятельности – 0,618; зона транспортных коммуникаций – 0,830; красные линии улочно-дорожной сети – 0,618; озелененная территория общего пользования – 0,228;</p> <p>зона регулирования застройки и хозяйственной деятельности – 0,002; зона транспортных коммуникаций – 0,002; красные линии улочно-дорожной сети – 0,002</p>	-

1	2	3	4	5	6	7
	16.5	3.1.1, 12.0.1	3,503		Водоохранная зона – 0,328; зона внеуличного пешеходного перехода – 0,201; санитарно-защитная зона – 0,087; техническая зона инженерных коммуникаций и сооружений – 1,847; зона регулирования застройки и хозяйственной деятельности – 3,503; зона транспортных коммуникаций – 1,378; красные линии улично-дорожной сети – 3,503	-
	17.1	3.1.1, 12.0.1	0,084	Объединение	Зона ограниченный передающего радиотехнического объекта, являющегося объектом капитального строительства, – 0,084; зона регулирования застройки и хозяйственной деятельности – 0,084; зона транспортных коммуникаций – 0,009; красные линии улично-дорожной сети – 0,084	Образуется из земель, государственная собственность на которые не разграничена, – 0,084 га
17	17.2	3.1.1, 12.0.1	0,564		Зона ограниченный передающего радиотехнического объекта, являющегося объектом капитального строительства, – 0,564; зона регулирования	-

1	2	3	4	5	6	7
					застройки и хозяйственной деятельности – 0,564; зона транспортных коммуникаций – 0,133; красные линии улочно-дорожной сети – 0,564 Зона ограничений передающего радиотехнического объекта, являющегося объектом капитального строительства, – 0,115; зона регулирования застройки и хозяйственной деятельности – 0,115; зона транспортных коммуникаций – 0,115; красные линии улочно-дорожной сети – 0,115	
	17.3	3.1.1., 12.0.1	0,115			-
	17.4	3.1.1., 12.0.1	0,001		Зона ограничений передающего радиотехнического объекта, являющегося объектом капитального строительства, – 0,001; зона регулирования застройки и хозяйственной деятельности – 0,001; красные линии улочно-дорожной сети – 0,001	Планируемое изъятие земельного участка с кадастровым номером 77:02:0017005:1154 в установленном законом порядке – 0,001 га

1		2	3	4	5	6	7
	17.5	3.1.1, 12.0.1	0,022		<p>Зона ограничений передающего радиотехнического объекта, являющегося объектом капитального строительства, – 0,022; зона регулирования застройки и хозяйственной деятельности – 0,022; зона транспортных коммуникаций – 0,022; красные линии улично-дорожной сети – 0,022</p>	-	
	17.6	3.1.1, 12.0.1	0,309		<p>Зона ограничений передающего радиотехнического объекта, являющегося объектом капитального строительства, – 0,309; зона регулирования застройки и хозяйственной деятельности – 0,309; зона транспортных коммуникаций – 0,051; красные линии улично-дорожной сети – 0,309</p>	-	
	17.7	3.1.1, 12.0.1	0,0003		<p>Зона ограничений передающего радиотехнического объекта, являющегося объектом капитального строительства, – 0,0003; зона транспортных коммуникаций – 0,0003; красные линии улично-дорожной сети – 0,0003</p>	<p>Планируемое изъятие земельного участка с кадастровым номером 77:02-0022004:14 в установленном законом порядке – 0,0003 га</p>	

1	2	3	4		5	6	7
	18.1	3.1.1., 12.0.1	0,685	0,264	Объединение	<p>Зона ограниченный передающего радиотехнического объекта, являющегося объектом капитального строительства, – 0,264; зона охраняемого природного ландшафта – 0,103; зона регулирования застройки и хозяйственной деятельности – 0,264; красные линии улично-дорожной сети – 0,264; озелененная территория общего пользования – 0,003</p>	<p>Образуется из земель, государственная собственность на которые не разграничена, – 0,264 га</p>
18	18.2	3.1.1., 12.0.1	0,007			<p>Зона ограниченный передающего радиотехнического объекта, являющегося объектом капитального строительства, – 0,007; зона охраняемого природного ландшафта – 0,007; зона регулирования застройки и хозяйственной деятельности – 0,007; красные линии улично-дорожной сети – 0,007</p>	-
	18.3	3.1.1., 12.0.1	0,231			<p>Зона ограниченный передающего радиотехнического объекта, являющегося объектом капитального строительства, – 0,231; зона регулирования застройки и хозяйственной деятельности – 0,231; красные линии улично-дорожной сети – 0,231</p>	-

1	2	3	4	5	6	7
	18.4	3.1.1, 12.0.1	0,113		Зона ограниченный передающего радиотехнического объекта, являющегося объектом капитального строительства, – 0,113; зона регулирования застройки и хозяйственной деятельности – 0,113; красные линии улично-дорожной сети – 0,113	-
	18.5	3.1.1, 12.0.1	0,064		Зона ограниченный передающего радиотехнического объекта, являющегося объектом капитального строительства, – 0,064; зона регулирования застройки и хозяйственной деятельности – 0,064; красные линии улично-дорожной сети – 0,064	Планируемое изъятие земельного участка с кадастровым номером 77:02-0022004:14 в установленном законом порядке – 0,064 га
	18.6	3.1.1, 12.0.1	0,003		Зона ограниченный передающего радиотехнического объекта, являющегося объектом капитального строительства, – 0,003; зона регулирования застройки и хозяйственной деятельности – 0,003; красные линии улично-дорожной сети – 0,003	-
	18.7	3.1.1, 12.0.1	0,003		Зона ограниченный передающего радиотехнического объекта, являющегося объектом капитального строительства, – 0,003	-

1	2	3	4	5	6	7
	19.1	3.1.1., 12.0.1	0,211		<p>Зона ограничений передающего радиотехнического объекта, являющегося объектом капитального строительства, – 0,211; охранная зона объектов электроэнергетики – 0,033; зона регулирования застройки и хозяйственной деятельности – 0,165; красные линии улично-дорожной сети – 0,211</p>	<p>Образуется из земель, государственная собственность на которые не разграничена, – 0,211 га</p>
19	19.2	3.1.1., 12.0.1	1,094 0,028	Объединение	<p>Зона ограничений передающего радиотехнического объекта, являющегося объектом капитального строительства, – 0,028; зона регулирования застройки и хозяйственной деятельности – 0,028; красные линии улично-дорожной сети – 0,028</p>	-
	19.3	3.1.1., 12.0.1	0,439		<p>Зона ограничений передающего радиотехнического объекта, являющегося объектом капитального строительства, – 0,439; зона регулирования застройки и хозяйственной деятельности – 0,439; красные линии улично-дорожной сети – 0,439</p>	<p>Планируемое изъятие земельного участка с кадастровым номером 77:02:0022008:21 в установленном законом порядке – 0,439 га</p>

1	2	3	4	5	6	7
	19.4	3.1.1., 12.0.1	0,388		Зона ограничений передающего радиотехнического объекта, являющегося объектом капитального строительства, – 0,388; красные линии улично-дорожной сети – 0,388	Планируемое изъятие земельного участка с кадастровым номером 77:02:0022008:20 в установленном законом порядке – 0,388 Га
	19.5	3.1.1., 12.0.1	0,028		Зона ограничений передающего радиотехнического объекта, являющегося объектом капитального строительства, – 0,028; охранная зона объектов электроэнергетики – 0,002; красные линии улично-дорожной сети – 0,028	Планируемое изъятие земельного участка с кадастровым номером 77:02:0022008:47 в установленном законом порядке – 0,028 Га
	20.1	3.1.1., 12.0.1	0,368		Зона ограничений передающего радиотехнического объекта, являющегося объектом капитального строительства, – 0,368; охранная зона объектов электроэнергетики – 0,033; зона регулирования застройки и хозяйственной деятельности – 0,165; красные линии улично-дорожной сети – 0,368	Образуются из земель, государственная собственность на которые не разграничена, – 0,368 Га
20	20.2	3.1.1., 12.0.1	0,914 0,041	Объединение	Зона ограничений передающего радиотехнического объекта, являющегося объектом капитального строительства, – 0,041; красные линии улично-дорожной сети – 0,041	Планируемое изъятие земельного участка с кадастровым номером 77:02:0022008:64 в установленном законом порядке – 0,041 Га

1	2	3	4	5	6	7
20.3	3.1.1, 12.0.1	0,280			Зона ограниченный передающего радиотехнического объекта, являющегося объектом капитального строительства, – 0,280; красные линии улочно-дорожной сети – 0,280	Планируемое изъятие земельного участка с кадастровым номером 77:02-0022008:20 в установленном законом порядке – 0,280 Га
20.4	3.1.1, 12.0.1	0,158			Зона ограниченный передающего радиотехнического объекта, являющегося объектом капитального строительства, – 0,158; красные линии улочно-дорожной сети – 0,158	Планируемое изъятие земельного участка с кадастровым номером 77:02-0022008:20 в установленном законом порядке – 0,158 Га
20.5	3.1.1, 12.0.1	0,020			Зона ограниченный передающего радиотехнического объекта, являющегося объектом капитального строительства, – 0,020; красные линии улочно-дорожной сети – 0,020	Планируемое изъятие земельного участка с кадастровым номером в установленном законом порядке – 0,020 Га
20.6	3.1.1, 12.0.1	0,011			Зона ограниченный передающего радиотехнического объекта, являющегося объектом капитального строительства, – 0,011; красные линии улочно-дорожной сети – 0,011	Планируемое изъятие земельного участка с кадастровым номером 77:02-0022008:3152 в установленном законом порядке – 0,011 Га

1	2	3	4	5	6	7
	20.7	3.1.1., 12.0.1	0,036		Зона ограничений передающего радиотехнического объекта, являющегося объектом капитального строительства, – 0,036; охранная зона объектов электроэнергетики – 0,036; красные линии улично-дорожной сети – 0,036	Планируемое изъятие земельного участка с кадастровым номером 77:02-0022008:70 в установленном законом порядке – 0,036 га
	22.1	3.1.1., 12.0.1	0,687		Красные линии улично-дорожной сети – 0,687; санитарно-защитная зона – 0,040; техническая зона метрополитена – 0,177; полоса отвода железной дороги – 0,023; охранная зона объектов электроэнергетики – 0,001	Образуется из земель, государственная собственность на которые не разграничена, – 0,687 га
	22.2	3.1.1., 12.0.1	0,180		Красные линии улично-дорожной сети – 0,180; полоса отвода железной дороги – 0,180	-
	22.3	3.1.1., 12.0.1	0,006		Красные линии улично-дорожной сети – 0,006; полоса отвода железной дороги – 0,006	Планируемое изъятие земельного участка с кадастровым номером 77:00:0000000:498835 в установленном законом порядке – 0,006 га
	22.4	3.1.1., 12.0.1	0,001		Красные линии улично-дорожной сети – 0,001	-
22	22.5	3.1.1., 12.0.1	0,036	Объединение	Красные линии улично-дорожной сети – 0,036; техническая зона метрополитена – 0,018; полоса отвода железной дороги – 0,002	Планируемое изъятие земельного участка с кадастровым номером 77:09:0001030:74 в установленном законом порядке – 0,036 га

1	2	3	4	5	6	7
	22.6	3.1.1, 12.0.1	0,064		Красные линии улично-дорожной сети – 0,064; охранный зона объектов электроэнергетики – 0,007	-
	22.7	3.1.1, 12.0.1	0,185		Красные линии улично-дорожной сети – 0,185; техническая зона метрополитена – 0,112; полоса отвода железной дороги – 0,081	Планируемое изъятие земельного участка с кадастровым номером 77:09:0001030:75 в установленном законом порядке – 0,185 Га
	22.8	3.1.1, 12.0.1	0,471		Красные линии улично-дорожной сети – 0,471; полоса отвода железной дороги – 0,026; охранный зона объектов электроэнергетики – 0,314	-
	22.9	3.1.1, 12.0.1	0,031		Красные линии улично-дорожной сети – 0,031; техническая зона метрополитена – 0,031	Планируемое изъятие земельного участка с кадастровым номером 77:09:0003026:21 в установленном законом порядке – 0,031 Га
	22.10	3.1.1, 12.0.1	0,121		Красные линии улично-дорожной сети – 0,121; полоса отвода железной дороги – 0,121; охранный зона объектов электроэнергетики – 0,012	-
	22.11	3.1.1, 12.0.1	0,001		Красные линии улично-дорожной сети – 0,001; охранный зона объектов электроэнергетики – 0,001	-
	22.12	3.1.1, 12.0.1	0,001		Красные линии улично-дорожной сети – 0,001; охранный зона объектов электроэнергетики – 0,001	-

1	2	3	4		5	6	7
23	23.1	3.1.1, 12.0.1	0,030	0,025	Объединение	-	Образуется из земель, государственная собственность на которые не разграничена, – 0,025 Га
	23.2	3.1.1, 12.0.1		0,005		Планируемое изъятие земельного участка с кадастровым номером 77:09:0003026:27 в установленном законом порядке – 0,005 Га	
24	24	3.1.1, 12.0.1	0,003	Раздел	Красные линии улично-дорожной сети – 0,003	Красные линии улично-дорожной сети – 0,003	Планируемое изъятие земельного участка с кадастровым номером 77:02:0017002:4289 в установленном законом порядке – 0,003 Га
	25	3.1.1, 7.1.2, 12.0.1		0,802		Зона ограничений передающего радиотехнического объекта, являющегося объектом капитального строительства, – 0,802; санитарно-защитная зона – 0,787; зона внеуличного пешеходного перехода – 0,084; красные линии улично-дорожной сети – 0,802	Зона ограничений передающего радиотехнического объекта, являющегося объектом капитального строительства, – 0,014; санитарно-защитная зона – 0,014; красные линии улично-дорожной сети – 0,802
25	25.2	3.1.1, 7.1.2, 12.0.1	0,014	Зона ограничений передающего радиотехнического объекта, являющегося объектом капитального строительства, – 0,014; санитарно-защитная зона – 0,014; красные линии улично-дорожной сети – 0,014	Зона ограничений передающего радиотехнического объекта, являющегося объектом капитального строительства, – 0,014; санитарно-защитная зона – 0,014; красные линии улично-дорожной сети – 0,014	Зона ограничений передающего радиотехнического объекта, являющегося объектом капитального строительства, – 0,014; санитарно-защитная зона – 0,014; красные линии улично-дорожной сети – 0,014	Планируемое изъятие земельного участка с кадастровым номером 77:02:0021001:4851 в установленном законом порядке – 0,014 Га
	25.1	3.1.1, 7.1.2, 12.0.1	0,014	Зона ограничений передающего радиотехнического объекта, являющегося объектом капитального строительства, – 0,014; санитарно-защитная зона – 0,014; красные линии улично-дорожной сети – 0,014	Зона ограничений передающего радиотехнического объекта, являющегося объектом капитального строительства, – 0,014; санитарно-защитная зона – 0,014; красные линии улично-дорожной сети – 0,014	Зона ограничений передающего радиотехнического объекта, являющегося объектом капитального строительства, – 0,014; санитарно-защитная зона – 0,014; красные линии улично-дорожной сети – 0,014	Планируемое изъятие земельного участка с кадастровым номером 77:02:0021001:4851 в установленном законом порядке – 0,014 Га

1	2	3	4		5	6	7
	25.3	3.1.1.1, 7.1.2, 12.0.1	1,347	0,017	Объединение	Зона ограничений передающего радиотехнического объекта, являющегося объектом капитального строительства, – 0,017; санитарно-защитная зона – 0,017; красные линии улично-дорожной сети – 0,017	Планируемое изъятие земельного участка с кадастровым номером 77:02:0021001:4851 в установленном законом порядке – 0,017 га
	25.4	3.1.1.1, 7.1.2, 12.0.1		0,040			
	25.5	3.1.1.1, 7.1.2, 12.0.1		0,050	Зона ограничений передающего радиотехнического объекта, являющегося объектом капитального строительства, – 0,050; красные линии улично-дорожной сети – 0,050	-	
	25						

1	2	3	4		5	6	7
25	25.6	3.1.1, 7.1.2, 12.0.1		0,424		Зона ограничений передающего радиотехнического объекта, являющегося объектом капитального строительства, – 0,424; санитарно-защитная зона – 0,392; полоса отвода железной дороги – 0,424; зона внеуличного пешеходного перехода – 0,051; красные линии улично-дорожной сети – 0,424	-
27		3.1.1, 12.0.1	0,624		-	Красные линии улично-дорожной сети – 0,624; охранный зона объектов электроэнергетики – 0,026	Образуется из земель, государственная собственность на которые не разграничена, – 0,624 Га
28.1		3.1.1, 12.0.1		0,759		Красные линии улично-дорожной сети – 0,759; охранный зона объектов электроэнергетики – 0,128	Образуется из земель, государственная собственность на которые не разграничена, – 0,759 Га
28	28.2	3.1.1, 12.0.1	0,764	0,003	Объединение	Красные линии улично-дорожной сети – 0,003	Планируемое изъятие земельного участка с кадастровым номером 77:02:0017002:57 в установленном законом порядке – 0,003 Га
28.3		3.1.1, 12.0.1		0,002		Красные линии улично-дорожной сети – 0,002	Планируемое изъятие земельного участка с кадастровым номером 77:02:0017002:68 в установленном законом порядке – 0,002 Га

1	2	3	4	5	6	7
	29	12.0.2	0,209	-	<p>Зона ограниченный передающего радиотехнического объекта, являющегося объектом капитального строительства, – 0,209; зона IА пояса санитарной охраны питьевого и хозяйственно-бытового водоснабжения – 0,018; озелененная территория ограниченного пользования – 0,024</p>	-
	35	12.0.2	0,028	-	<p>Зона ограниченный передающего радиотехнического объекта, являющегося объектом капитального строительства, – 0,028; охранная зона объектов электроэнергетики – 0,017</p>	
	37	3.1, 4.1, 4.4, 4.5, 4.6, 5.1.2, 5.1.3, 12.0.1, 12.0.2	0,286	-	<p>Зона ограниченный передающего радиотехнического объекта, являющегося объектом капитального строительства, – 0,286; охранная зона объектов электроэнергетики – 0,063</p>	
	38	3.1, 4.1, 4.4, 4.5, 4.6, 5.1.2, 5.1.3, 12.0.1, 12.0.2	0,136	-	<p>Зона ограниченный передающего радиотехнического объекта, являющегося объектом капитального строительства, – 0,136; охранная зона объектов электроэнергетики – 0,119</p>	

1	2	3	4	5	6	7
40	12.0.2	0,320	-	Зона ограниченный передающего радиотехнического объекта, являющегося объектом капитального строительства, – 0,320; озеленная территория общего пользования – 0,320		
49	Ф ³	0,192	-	Зона ограниченный передающего радиотехнического объекта, являющегося объектом капитального строительства, – 0,192; техническая зона инженерных коммуникаций и сооружений – 0,003; озеленная территория ограниченного пользования – 0,003; полоса отвода железной дороги – 0,001		-
51	Ф ³	0,380	-	Зона ограниченный передающего радиотехнического объекта, являющегося объектом капитального строительства, – 0,380; зона регулирования застройки и хозяйственной деятельности – 0,380; красные линии улично-дорожной сети – 0,380		-

1	2	3	4	5	6	7
	52	Ф ³	2,034	-	<p>Зона ограниченный передающего радиотехнического объекта, являющегося объектом капитального строительства, – 2,034; зона регулирования застройки и хозяйственной деятельности – 2,034; зона транспортных коммуникаций – 0,401; красные линии улочно-дорожной сети – 2,034</p>	-
	53	Ф ³	0,044	-	<p>Зона ограниченный передающего радиотехнического объекта, являющегося объектом капитального строительства, – 0,044; зона регулирования застройки и хозяйственной деятельности – 0,044; зона транспортных коммуникаций – 0,022; красные линии улочно-дорожной сети – 0,044</p>	-
	54	7.2.2, 12.0.1	0,059	-	<p>Зона ограниченный передающего радиотехнического объекта, являющегося объектом капитального строительства, – 0,059; зона регулирования застройки и хозяйственной деятельности – 0,059; красные линии улочно-дорожной сети – 0,059</p>	-

1	2	3	4	5	6	7
	58	7.2.2, 12.0.1	0,013	-	Зона регулирования застройки и хозяйственной деятельности – 0,006; красные линии улочно-дорожной сети – 0,013	-
	59	7.2.2, 12.0.1	0,111	-	Зона регулирования застройки и хозяйственной деятельности – 0,070; красные линии улочно-дорожной сети – 0,111	-
	60	7.2.2, 12.0.1	0,008	-	Санитарно-защитная зона (установленная) – 0,001; зона регулирования застройки и хозяйственной деятельности – 0,008; красные линии улочно-дорожной сети – 0,008	-
	61	7.2.2, 12.0.1	0,741	-	Зона ограниченный передающего радиотехнического объекта, являющегося объектом капитального строительства, – 0,741; красные линии улочно-дорожной сети – 0,740; озелененная территория общего пользования – 0,004	-

1	2	3	4	5	6	7
	63	Ф ³	0,314	-	<p>Зона ограниченный передающего радиотехнического объекта, являющегося объектом капитального строительства, – 0,314; береговая полоса – 0,013; зона охраняемого природного ландшафта – 0,002; санитарно-защитная зона – 0,123; техническая зона инженерных коммуникаций и сооружений – 0,199; зона регулирования застройки и хозяйственной деятельности – 0,314; озелененная территория общего пользования – 0,105; красные линии улично-дорожной сети – 0,033</p>	-
	64	Ф ³	0,241	-	<p>Зона ограниченный передающего радиотехнического объекта, являющегося объектом капитального строительства, – 0,241; береговая полоса – 0,018; санитарно-защитная зона – 0,077; техническая зона инженерных коммуникаций и сооружений – 0,151; озелененная территория общего пользования – 0,215; зона регулирования застройки и хозяйственной деятельности – 0,241; красные линии улично-дорожной сети – 0,028</p>	-

1	2	3	4	5	6	7
	65	12.0.2	0,242	Перераспределение	Зона ограниченный передающего радиотехнического объекта, являющегося объектом капитального строительства, – 0,242; зона регулирования застройки и хозяйственной деятельности – 0,242; красные линии улично-дорожной сети – 0,030; озелененная территория общего пользования – 0,212	-
	67	12.0.2	0,043	-	Зона ограниченный передающего радиотехнического объекта, являющегося объектом капитального строительства, – 0,043; озелененная территория общего пользования – 0,043	-
	68	12.0.1	0,042	-	Зона ограниченный передающего радиотехнического объекта, являющегося объектом капитального строительства, – 0,042; озелененная территория ограниченного пользования – 0,037; красные линии улично-дорожной сети – 0,001	-

1	2	3	4	5	6	7
73	7.2.2, 12.0.1	0,260	-	Зона ограниченный передающего радиотехнического объекта, являющегося объектом капитального строительства, – 0,260; полоса отвода железной дороги – 0,002; красные линии улочно-дорожной сети – 0,260	-	-
74	7.2.2, 12.0.1	0,402	-	Зона ограниченный передающего радиотехнического объекта, являющегося объектом капитального строительства, – 0,071; санитарно-защитная зона – 0,051; красные линии улочно-дорожной сети – 0,402	-	-
75	Ф ³	0,011	-	Зона ограниченный передающего радиотехнического объекта, являющегося объектом капитального строительства, – 0,011; красные линии улочно-дорожной сети – 0,011	-	-
76	Ф ³	0,022	-	Зона ограниченный передающего радиотехнического объекта, являющегося объектом капитального строительства, – 0,022; красные линии улочно-дорожной сети – 0,022	-	-

1	2	3	4	5	6	7
	78	7.2.2, 12.0.1	1,338	-	Зона ограничений передающего радиотехнического объекта, являющегося объектом капитального строительства, – 1,338; санитарно-защитная зона – 0,369; красные линии улично-дорожной сети – 1,338	-
Итого: территории общего пользования			36,887			
Всего:			73,911	-	-	-

² – Описание видов разрешенного использования земельных участков в соответствии с приказом Федеральной службы государственной регистрации, кадастра и картографии от 10 ноября 2020 г. № ПП/0412 «Об утверждении классификатора видов разрешенного использования земельных участков».

³ – Фактическое использование – в качестве основных видов разрешенного использования земельных участков и объектов капитального строительства устанавливаются виды разрешенного использования упомянутых земельных участков и объектов капитального строительства, сведения о которых содержатся в Едином государственном реестре недвижимости.

2.3. Таблица «Сведения о границах территории, в отношении которой утвержден проект межевания территории»

Координаты точки (Система координат, используемая для ведения Единого государственного реестра недвижимости (МСК-77))	
X	Y
1	2
18658.67	4644.46
18674.74	4641.44
18674.55	4640.11
18675.10	4639.97
18674.85	4638.62
18674.29	4638.71
18673.51	4635.11
18657.44	4638.49
18638.16	4649.07
18654.45	4645.69
18652.93	4638.52
18636.86	4641.96
18532.12	4652.41
18537.59	4652.14
18537.47	4649.34
18532.51	4649.51
18532.47	4649.25
18530.21	4649.46
18530.42	4652.11
18532.11	4652.03
18539.33	4657.50
18561.41	4656.69
18561.12	4649.19
18558.23	4649.32
18558.33	4650.36
18539.14	4651.23
18507.90	4659.08
18529.96	4657.79
18529.70	4651.79
18510.95	4652.61
18510.90	4651.43
18507.58	4651.57
18647.67	4685.84
18664.30	4683.76

Координаты точки (Система координат, используемая для ведения Единого государственного реестра недвижимости (МСК-77))	
X	Y
1	2
18664.16	4682.80
18664.63	4682.73
18664.04	4679.23
18648.02	4681.28
18646.81	4681.42
18646.87	4681.87
18647.06	4683.17
18647.30	4683.11
18681.23	4690.40
18684.22	4685.63
18671.69	4677.84
18668.70	4682.61
18542.67	4713.13
18564.75	4712.46
18564.48	4706.15
18564.40	4704.34
18562.60	4704.42
18562.68	4706.15
18562.68	4706.22
18542.41	4707.13
18509.11	4714.88
18531.17	4713.63
18530.91	4707.63
18510.63	4708.48
18510.56	4706.68
18508.76	4706.76
18530.89	4722.28
18535.03	4722.08
18534.82	4718.28
18530.76	4718.55
18530.75	4719.07
18526.11	4719.19
18526.16	4722.03
18530.88	4721.88

Координаты точки (Система координат, используемая для ведения Единого государственного реестра недвижимости (МСК-77))	
X	Y
1	2
18492.33	4722.93
18493.65	4719.25
18486.98	4716.85
18485.65	4720.53
18512.60	4727.76
18513.38	4725.61
18510.23	4724.46
18509.48	4726.62
18538.63	4739.01
18539.47	4736.64
18536.24	4735.39
18535.35	4737.78
18477.74	4742.05
18478.32	4740.60
18476.88	4740.06
18476.33	4741.49
18490.36	4746.29
18491.18	4744.14
18488.06	4743.02
18487.30	4745.13
18499.09	4749.26
18499.94	4747.12
18496.83	4746.00
18496.01	4748.13
18535.80	4751.84
18536.61	4749.60
18533.53	4748.46
18532.74	4750.70
18523.90	4758.57
18524.58	4756.67
18522.33	4755.85
18521.64	4757.76
19001.66	4991.57
19001.57	4991.54
19001.49	4991.51
19001.41	4991.47

Координаты точки (Система координат, используемая для ведения Единого государственного реестра недвижимости (МСК-77))	
X	Y
1	2
19001.34	4991.43
19001.27	4991.37
19001.20	4991.32
19001.14	4991.25
19001.08	4991.18
19001.04	4991.11
19000.99	4991.03
19000.96	4990.95
19000.93	4990.87
19000.91	4990.78
19000.90	4990.70
19000.89	4990.61
19000.89	4990.52
19000.91	4990.43
19000.92	4990.35
19000.95	4990.26
19001.59	4988.44
19003.40	4988.88
19006.61	4979.74
18993.68	4975.20
18990.27	4985.46
18991.88	4985.91
18991.19	4987.87
18991.16	4987.96
18991.12	4988.04
18991.07	4988.11
18991.01	4988.18
18990.96	4988.25
18990.89	4988.31
18990.82	4988.36
18990.75	4988.41
18990.67	4988.45
18990.58	4988.48
18990.50	4988.51
18990.41	4988.53
18990.33	4988.54

Координаты точки (Система координат, используемая для ведения Единого государственного реестра недвижимости (МСК-77))	
X	Y
1	2
18990.24	4988.54
18990.15	4988.54
18990.06	4988.52
18989.97	4988.50
18993.86	4989.57
18997.75	4990.59
19156.65	5027.87
19173.37	5025.17
19198.44	5021.14
19215.55	5018.38
19195.09	4999.06
19181.83	5003.55
19178.75	5005.24
19175.56	5006.70
19172.27	5007.93
19165.75	5009.65
19159.18	5011.12
19152.56	5012.35
19137.92	5014.30
19123.17	5015.16
19108.40	5014.92
19086.20	5013.35
19065.12	5011.84
19047.82	5010.48
19030.60	5008.35
19013.49	5005.44
19013.27	5005.62
19013.05	5005.79
19012.83	5005.95
19013.42	5006.29
19052.83	5018.13
17627.21	6014.92
17632.77	6009.03
17638.40	6003.07
17627.23	6003.05
17625.92	6008.62

Координаты точки (Система координат, используемая для ведения Единого государственного реестра недвижимости (МСК-77))	
X	Y
1	2
17627.01	6009.49
17627.04	6009.52
17166.39	6292.53
17166.34	6292.52
17166.33	6292.52
17169.82	6293.54
17169.70	6293.47
17169.66	6293.45
17170.39	6293.88
17170.31	6293.82
17170.22	6293.77
17170.93	6294.27
17170.88	6294.23
17170.79	6294.17
17173.72	6298.49
17173.65	6298.22
17173.61	6298.12
16157.20	7300.01
16160.26	7299.44
16159.23	7293.31
16156.17	7293.82
17247.24	7431.63
17247.25	7430.42
17247.26	7429.84
15859.73	7523.30
15859.55	7523.26
15859.35	7523.22
15612.80	7748.56
15626.06	7734.98
15628.39	7737.32
15644.70	7721.09
15653.37	7712.45
15726.23	7639.94
15832.91	7533.77
15835.55	7531.15
15836.71	7529.99

Координаты точки (Система координат, используемая для ведения Единого государственного реестра недвижимости (МСК-77))	
X	Y
1	2
15836.72	7529.98
15836.73	7529.97
15837.33	7529.38
15837.98	7528.80
15838.65	7528.24
15839.34	7527.71
15840.04	7527.20
15840.77	7526.71
15841.51	7526.25
15842.26	7525.82
15843.03	7525.41
15843.81	7525.03
15844.61	7524.68
15845.42	7524.35
15845.91	7524.18
15845.96	7524.16
15846.00	7524.15
15845.97	7524.16
15845.92	7524.17
15846.02	7524.14
15846.03	7524.13
15846.24	7524.06
15847.06	7523.79
15847.90	7523.55
15848.75	7523.34
15849.60	7523.16
15850.46	7523.01
15851.32	7522.89
15852.19	7522.80
15853.05	7522.74
15853.93	7522.71
15854.80	7522.71
15855.67	7522.74
15856.53	7522.80
15857.40	7522.89
15858.26	7523.01

Координаты точки (Система координат, используемая для ведения Единого государственного реестра недвижимости (МСК-77))	
X	Y
1	2
15859.12	7523.17
15859.97	7523.35
15860.29	7523.43
15860.30	7523.43
15860.44	7523.46
15860.54	7523.49
15860.82	7523.56
15861.20	7523.67
15861.44	7523.74
15861.33	7523.71
15861.43	7523.74
15861.65	7523.80
15861.98	7523.91
15862.33	7524.02
15862.48	7524.07
15863.21	7524.33
15863.92	7524.62
15863.93	7524.62
15927.12	7550.83
16047.95	7600.96
16061.19	7606.45
16131.98	7635.82
16135.04	7586.93
16066.26	7557.36
16022.56	7538.98
15948.82	7509.87
15884.95	7483.56
15879.10	7481.16
15854.71	7471.64
15859.17	7467.74
15865.89	7461.88
15866.27	7461.58
15866.49	7461.41
15866.66	7461.28
15871.37	7463.28
15874.89	7464.77

Координаты точки (Система координат, используемая для ведения Единого государственного реестра недвижимости (МСК-77))	
X	Y
1	2
15875.06	7464.36
15876.03	7461.97
15875.56	7461.78
15875.18	7461.33
15875.36	7461.23
15875.33	7461.20
15875.67	7461.02
15875.76	7460.97
15877.84	7459.90
15880.95	7458.23
15881.80	7457.86
15882.31	7457.60
15883.33	7457.12
15885.02	7456.33
15887.42	7455.40
15890.65	7455.06
15890.84	7455.09
15890.86	7455.09
15890.92	7455.08
15891.87	7455.26
15892.58	7455.39
15893.02	7455.47
15893.06	7455.48
15893.10	7455.49
15896.60	7456.53
15896.71	7456.58
15899.79	7457.85
15906.51	7460.63
15915.08	7448.29
15914.31	7447.92
15913.57	7447.49
15912.87	7447.00
15912.21	7446.44
15911.61	7445.84
15911.06	7445.18
15910.56	7444.48

Координаты точки (Система координат, используемая для ведения Единого государственного реестра недвижимости (МСК-77))	
X	Y
1	2
15910.13	7443.74
15909.77	7442.96
15909.47	7442.16
15909.24	7441.33
15909.08	7440.49
15909.00	7439.64
15908.99	7438.78
15909.05	7437.93
15909.19	7437.08
15909.39	7436.25
15909.67	7435.44
15910.02	7434.65
15910.43	7433.90
15910.91	7433.19
15911.44	7432.52
15912.03	7431.90
15912.67	7431.33
15925.78	7420.26
15938.47	7408.72
15950.73	7396.72
15968.86	7378.32
15973.41	7382.41
15986.01	7362.39
15991.99	7355.69
15997.43	7349.58
16006.55	7340.40
16012.39	7365.77
16014.66	7365.64
16016.52	7367.02
16027.75	7384.41
16028.95	7385.95
16032.17	7384.72
16048.35	7376.01
16054.34	7372.91
16064.65	7367.81
16064.71	7366.73

Координаты точки (Система координат, используемая для ведения Единого государственного реестра недвижимости (МСК-77))	
X	Y
1	2
16070.08	7364.14
16070.31	7364.03
16068.76	7360.82
16068.38	7361.01
16068.04	7360.39
16098.94	7342.38
16099.53	7343.23
16111.87	7336.54
16115.98	7334.32
16119.24	7337.93
16124.42	7344.85
16135.43	7359.55
16135.04	7359.85
16140.16	7366.52
16142.12	7368.11
16147.47	7369.83
16152.94	7370.30
16158.83	7368.99
16163.42	7366.48
16163.45	7364.23
16168.61	7364.04
16168.62	7364.16
16168.62	7365.56
16168.67	7371.83
16177.64	7371.70
16177.83	7392.63
16183.49	7392.46
16185.26	7413.46
16189.50	7461.56
16186.29	7462.08
16187.02	7466.49
16195.97	7465.35
16203.09	7464.44
16202.10	7452.25
16205.84	7452.06
16244.17	7450.04

Координаты точки (Система координат, используемая для ведения Единого государственного реестра недвижимости (МСК-77))	
X	Y
1	2
16244.33	7447.73
16245.30	7439.72
16248.92	7439.93
16249.43	7433.19
16250.12	7427.29
16253.02	7427.03
16251.41	7443.66
16248.96	7466.41
16248.62	7482.51
16257.10	7482.81
16261.71	7483.18
16266.87	7483.02
16270.38	7464.66
16277.14	7464.89
16284.46	7243.44
16278.71	7243.25
16279.32	7238.59
16279.90	7223.43
16280.53	7214.49
16281.04	7211.65
16282.25	7209.26
16284.02	7206.64
16284.87	7205.50
16297.47	7191.46
16305.75	7184.07
16324.90	7167.26
16333.10	7158.44
16337.52	7163.00
16375.40	7132.50
16376.94	7132.12
16414.07	7122.99
16413.69	7121.53
16413.70	7120.19
16406.79	7120.92
16406.74	7120.39
16407.23	7120.34

Координаты точки (Система координат, используемая для ведения Единого государственного реестра недвижимости (МСК-77))	
X	Y
1	2
16405.54	7107.08
16405.03	7107.17
16404.91	7106.03
16412.06	7105.11
16412.24	7107.00
16414.23	7106.78
16413.68	7100.87
16410.52	7067.16
16407.77	7035.20
16406.76	7023.59
16406.31	7009.92
16395.55	7010.73
16394.70	6998.26
16401.30	6997.69
16400.01	6993.40
16398.63	6990.74
16414.71	6983.17
16423.01	6998.43
16423.29	7022.10
16511.08	6948.04
16527.19	6934.45
16595.97	6876.12
16608.94	6865.03
16619.19	6865.22
16620.30	6857.83
16624.77	6855.66
16633.76	6851.44
16642.84	6847.36
16671.82	6840.14
16691.11	6835.50
16705.98	6832.98
16705.68	6815.64
16705.69	6808.10
16715.37	6773.97
16715.38	6773.97
16716.62	6774.00

Координаты точки (Система координат, используемая для ведения Единого государственного реестра недвижимости (МСК-77))	
X	Y
1	2
16716.69	6774.00
16717.85	6773.97
16741.48	6773.42
16756.18	6773.07
16787.52	6772.32
16806.28	6772.42
16810.07	6772.44
16814.93	6772.47
16814.94	6772.47
16819.57	6947.40
16822.45	7058.34
16826.24	7220.48
16833.02	7445.10
16834.75	7444.86
16840.45	7444.04
16833.28	7221.12
16830.40	7114.24
16829.83	7072.32
16829.76	7067.20
16829.84	7064.32
16830.08	7055.68
16827.45	6957.20
16826.95	6936.80
16822.85	6776.60
16821.70	6760.19
16821.60	6751.75
16820.40	6689.50
16820.37	6688.47
16824.52	6688.38
16825.21	6727.56
16825.46	6741.55
16825.62	6748.13
16835.27	6733.38
16843.13	6717.61
16849.09	6701.03
16852.98	6684.33

Координаты точки (Система координат, используемая для ведения Единого государственного реестра недвижимости (МСК-77))	
X	Y
1	2
16854.94	6667.31
16854.95	6650.17
16886.47	6622.34
16886.52	6619.62
16886.67	6611.60
16885.58	6609.89
16873.00	6611.22
16868.02	6611.75
16875.49	6609.05
16882.12	6607.37
16888.89	6606.26
16900.55	6606.26
16909.84	6606.26
17000.00	6596.02
17009.20	6594.98
17075.27	6587.48
17165.05	6577.29
17169.40	6576.79
17174.63	6576.20
17174.65	6576.20
17175.33	6576.12
17176.42	6576.07
17177.18	6576.12
17177.39	6576.13
17177.71	6576.15
17178.01	6576.20
17178.03	6576.20
17178.29	6576.24
17178.98	6576.36
17179.26	6576.44
17179.30	6576.45
17179.61	6576.54
17180.23	6576.71
17181.43	6577.20
17182.57	6577.81
17182.81	6577.97

Координаты точки (Система координат, используемая для ведения Единого государственного реестра недвижимости (МСК-77))	
X	Y
1	2
17182.84	6577.99
17183.37	6578.35
17183.41	6578.38
17183.64	6578.54
17184.35	6579.14
17184.38	6579.17
17184.62	6579.38
17185.00	6579.78
17185.29	6580.08
17185.33	6580.13
17185.51	6580.32
17185.64	6580.48
17185.71	6580.57
17186.10	6581.09
17186.13	6581.14
17186.29	6581.35
17186.42	6581.56
17186.46	6581.62
17186.70	6582.03
17186.96	6582.46
17187.25	6583.08
17187.37	6583.34
17187.39	6583.39
17187.50	6583.63
17187.59	6583.88
17187.61	6583.94
17187.74	6584.33
17187.92	6584.86
17187.97	6585.10
17187.99	6585.17
17188.10	6585.64
17188.11	6585.73
17188.13	6585.80
17188.22	6586.36
17188.23	6586.44
17188.30	6587.08

Координаты точки (Система координат, используемая для ведения Единого государственного реестра недвижимости (МСК-77))	
X	Y
1	2
17188.32	6587.48
17188.34	6587.73
17188.34	6588.23
17188.34	6588.37
17188.06	6600.06
17187.50	6623.16
17187.41	6626.78
17186.72	6626.76
17185.99	6626.73
17185.84	6639.82
17185.78	6645.29
17186.38	6645.31
17187.01	6645.33
17186.76	6746.80
17184.68	6746.78
17184.48	6765.18
17190.59	6765.18
17190.59	6783.26
17184.28	6783.26
17184.11	6798.94
17183.40	6864.16
17182.33	6962.20
17182.06	6986.81
17181.99	6992.97
17181.92	7000.00
17181.81	7009.66
17181.24	7061.50
17180.96	7087.58
17180.94	7088.97
17180.42	7137.58
17179.83	7191.40
17179.65	7207.75
17179.08	7260.45
17178.07	7353.25
17178.00	7359.77
17177.97	7361.96

Координаты точки (Система координат, используемая для ведения Единого государственного реестра недвижимости (МСК-77))	
X	Y
1	2
17177.80	7377.72
17177.64	7392.46
17177.64	7392.50
17177.29	7424.92
17183.42	7425.03
17177.29	7424.93
17177.00	7424.92
17176.63	7470.44
17176.67	7470.76
17176.75	7471.85
17176.77	7472.96
17174.68	7665.68
17174.66	7667.83
17099.19	7663.76
17084.71	7662.98
16645.27	7639.30
16631.23	7638.54
16452.67	7628.92
16441.25	7628.30
16306.48	7621.04
16273.08	7619.24
16272.35	7619.18
16271.62	7619.09
16270.89	7618.96
16270.18	7618.80
16269.47	7618.60
16268.77	7618.36
16268.08	7618.09
16267.41	7617.79
16266.76	7617.46
16266.12	7617.09
16265.50	7616.69
16264.90	7616.27
16264.32	7615.81
16263.76	7615.33
16263.23	7614.82

Координаты точки (Система координат, используемая для ведения Единого государственного реестра недвижимости (МСК-77))	
X	Y
1	2
16262.73	7614.28
16262.25	7613.72
16261.80	7613.14
16261.38	7612.54
16260.99	7611.91
16260.63	7611.27
16260.30	7610.61
16260.01	7609.94
16259.65	7609.24
16258.21	7626.41
16285.05	7629.24
16309.97	7630.84
16342.92	7632.05
16604.91	7644.50
16746.75	7652.93
16889.80	7660.56
16960.53	7664.17
17062.68	7669.55
17171.62	7674.52
17174.58	7674.68
17174.37	7693.85
17174.26	7703.87
17214.54	7706.04
17220.73	7706.37
17221.13	7624.38
17221.78	7621.61
17222.40	7620.06
17223.20	7618.59
17224.68	7616.58
17226.84	7614.32
17245.23	7616.40
17247.29	7426.08
17247.34	7421.26
17248.84	7285.01
17250.41	7138.34
17250.95	7088.34

Координаты точки (Система координат, используемая для ведения Единого государственного реестра недвижимости (МСК-77))	
X	Y
1	2
17251.93	6999.00
17251.97	6995.59
17252.97	6904.02
17256.52	6576.25
17256.52	6576.23
17256.54	6575.77
17256.57	6575.29
17256.63	6574.81
17256.71	6574.34
17256.82	6573.87
17256.94	6573.41
17257.08	6572.95
17257.25	6572.50
17257.43	6572.06
17257.64	6571.62
17257.86	6571.20
17258.10	6570.79
17258.36	6570.39
17258.64	6570.00
17258.94	6569.62
17259.25	6569.26
17259.58	6568.91
17259.92	6568.57
17260.28	6568.26
17260.66	6567.96
17261.04	6567.67
17261.44	6567.41
17261.85	6567.16
17262.27	6566.93
17262.71	6566.72
17263.15	6566.53
17263.60	6566.36
17264.05	6566.21
17264.51	6566.08
17264.98	6565.98
17265.45	6565.89

Координаты точки (Система координат, используемая для ведения Единого государственного реестра недвижимости (МСК-77))	
X	Y
1	2
17265.93	6565.83
17279.32	6548.95
17279.37	6547.80
17280.46	6519.94
17262.85	6501.02
17261.76	6226.46
17261.76	6226.45
17265.69	6226.50
17264.97	6309.16
17288.70	6309.24
17293.23	6193.40
17320.43	6171.83
17320.80	6152.67
17320.80	6152.66
17363.73	6114.68
17383.41	6103.18
17389.56	6099.58
17436.10	6090.50
17534.29	6042.18
17558.74	6040.12
17557.70	6036.23
17475.00	6052.36
17465.75	6053.92
17465.69	6053.93
17472.20	6049.92
17472.21	6049.91
17489.40	6042.91
17494.50	6040.84
17514.36	6030.20
17517.60	6027.53
17518.16	6027.07
17527.38	6019.48
17544.56	6007.51
17549.55	6004.03
17553.74	6001.11
17553.81	6000.66

Координаты точки (Система координат, используемая для ведения Единого государственного реестра недвижимости (МСК-77))	
X	Y
1	2
17553.83	6001.05
17555.69	6001.60
17557.64	6002.34
17559.54	6003.22
17561.37	6004.22
17563.13	6005.35
17564.80	6006.60
17566.39	6007.97
17567.87	6009.44
17569.25	6011.00
17570.52	6012.67
17571.69	6014.44
17572.76	6016.36
17573.52	6017.99
17573.05	6016.99
17573.38	6018.73
17573.80	6018.65
17574.47	6020.41
17575.09	6022.52
17575.57	6024.66
17575.88	6026.84
17576.03	6029.04
17576.03	6030.69
17575.86	6038.27
17575.85	6038.69
17583.03	6038.08
17586.54	6037.79
17595.89	6037.00
17607.25	6036.05
17613.07	6029.88
17607.58	6031.05
17595.98	6033.13
17596.39	6014.40
17608.26	6012.16
17607.31	6007.56
17604.12	5988.45

Координаты точки (Система координат, используемая для ведения Единого государственного реестра недвижимости (МСК-77))	
X	Y
1	2
17599.61	5989.22
17599.98	5988.20
17601.72	5984.45
17603.80	5980.88
17606.19	5977.52
17608.89	5974.39
17611.86	5971.52
17617.38	5966.65
17620.53	5964.12
17623.89	5961.88
17625.65	5960.93
17627.44	5959.95
17631.15	5958.35
17634.99	5957.09
17638.92	5956.17
17642.93	5955.62
17646.96	5955.42
17677.25	5955.31
17679.95	5935.06
17681.25	5925.29
17685.01	5897.18
17740.29	5856.36
17808.19	5806.24
17859.20	5768.57
17940.37	5708.64
17941.00	5684.37
17964.16	5683.10
17962.47	5653.20
17964.72	5651.62
17969.70	5648.10
17974.67	5644.56
17979.62	5641.00
17982.85	5638.66
17984.57	5637.43
17988.21	5634.77
18001.36	5625.10

Координаты точки (Система координат, используемая для ведения Единого государственного реестра недвижимости (МСК-77))	
X	Y
1	2
18013.42	5614.92
18014.11	5614.29
18016.77	5611.75
18019.38	5609.16
18021.93	5606.51
18032.91	5594.93
18040.16	5587.35
18053.05	5576.48
18064.60	5567.32
18101.72	5535.66
18101.39	5535.63
18101.09	5535.31
18102.08	5535.36
18102.97	5535.46
18103.85	5535.62
18104.72	5535.82
18105.58	5536.08
18106.42	5536.39
18107.24	5536.75
18108.04	5537.15
18108.81	5537.61
18109.55	5538.11
18110.27	5538.65
18110.95	5539.23
18111.59	5539.85
18112.19	5540.51
18112.76	5541.21
18113.28	5541.94
18113.76	5542.69
18114.19	5543.48
18114.57	5544.29
18114.91	5545.12
18115.19	5545.97
18115.43	5546.83
18115.61	5547.71
18115.81	5549.47

Координаты точки (Система координат, используемая для ведения Единого государственного реестра недвижимости (МСК-77))	
X	Y
1	2
18115.83	5549.79
18117.02	5571.27
18128.86	5561.89
18131.37	5559.90
18141.02	5552.26
18140.79	5548.08
18140.78	5547.96
18140.67	5545.87
18140.65	5545.52
18138.88	5513.83
18138.57	5508.19
18143.55	5504.94
18175.62	5479.94
18181.18	5475.60
18183.95	5472.17
18220.66	5443.56
18223.39	5441.41
18229.31	5436.73
18230.56	5435.63
18230.98	5435.41
18255.75	5415.83
18256.36	5415.36
18260.76	5411.96
18265.87	5408.22
18271.07	5404.61
18290.51	5391.45
18301.18	5383.83
18311.44	5375.67
18321.27	5367.01
18324.90	5363.63
18324.92	5363.60
18332.65	5356.44
18332.56	5355.87
18336.82	5381.33
18357.06	5377.43
18361.98	5372.96

Координаты точки (Система координат, используемая для ведения Единого государственного реестра недвижимости (МСК-77))	
X	Y
1	2
18400.04	5338.46
18394.17	5308.85
18390.02	5308.45
18390.01	5307.25
18390.01	5307.44
18392.18	5305.65
18393.41	5304.60
18401.81	5297.12
18402.19	5296.95
18405.29	5294.14
18405.29	5294.13
18405.30	5294.13
18408.50	5291.16
18448.80	5253.39
18468.66	5234.78
18468.31	5238.68
18474.25	5239.25
18473.94	5241.70
18480.66	5242.37
18480.23	5246.83
18493.13	5248.43
18492.76	5252.42
18494.71	5252.60
18534.46	5216.55
18567.40	5183.93
18568.61	5177.88
18574.75	5148.62
18574.77	5148.52
18570.14	5142.49
18547.85	5158.88
18551.38	5156.22
18552.83	5154.59
18554.26	5152.95
18555.67	5151.29
18557.06	5149.61
18558.43	5147.92

Координаты точки (Система координат, используемая для ведения Единого государственного реестра недвижимости (МСК-77))	
X	Y
1	2
18559.79	5146.21
18561.12	5144.49
18562.44	5142.75
18563.74	5141.00
18565.02	5139.24
18566.28	5137.46
18567.52	5135.67
18568.74	5133.87
18569.94	5132.05
18571.12	5130.22
18572.28	5128.37
18573.42	5126.52
18574.54	5124.65
18575.64	5122.77
18576.72	5120.87
18577.78	5118.97
18578.82	5117.05
18579.83	5115.13
18580.83	5113.19
18587.53	5099.97
18594.49	5086.24
18595.06	5085.16
18595.68	5084.11
18596.34	5083.08
18596.72	5082.54
18597.04	5082.09
18597.42	5081.58
18597.78	5081.12
18598.12	5080.70
18598.56	5080.18
18599.38	5079.27
18600.23	5078.40
18601.12	5077.56
18602.04	5076.76
18602.99	5076.00
18603.73	5075.45

Координаты точки (Система координат, используемая для ведения Единого государственного реестра недвижимости (МСК-77))	
X	Y
1	2
18603.97	5075.28
18604.41	5074.98
18604.98	5074.59
18606.02	5073.95
18606.53	5073.67
18618.81	5076.38
18619.04	5075.33
18635.38	5078.20
18657.54	5082.03
18906.92	5131.82
18937.21	5137.87
18944.62	5103.60
18920.87	5097.87
18917.92	5112.44
18834.64	5095.58
18628.87	5053.92
18628.28	5053.73
18627.50	5053.49
18626.80	5053.18
18626.07	5052.84
18625.38	5052.41
18624.73	5052.00
18624.11	5051.49
18623.52	5051.00
18622.87	5050.31
18622.45	5049.85
18621.99	5049.20
18621.54	5048.57
18621.19	5047.91
18620.80	5047.18
18620.25	5045.71
18619.90	5044.17
18619.83	5043.38
18619.73	5042.31
18619.77	5042.21
18619.80	5041.43

Координаты точки (Система координат, используемая для ведения Единого государственного реестра недвижимости (МСК-77))	
X	Y
1	2
18619.88	5040.65
18619.97	5040.08
18620.01	5039.87
18620.19	5039.11
18620.42	5038.36
18620.70	5037.62
18621.03	5036.91
18621.25	5036.50
18621.40	5036.22
18621.54	5035.99
18621.82	5035.55
18622.28	5034.92
18622.78	5034.31
18623.35	5033.70
18623.97	5033.14
18638.88	5020.14
18655.41	5005.72
18661.97	5000.00
18671.25	4991.91
18672.02	4991.24
18674.31	4989.54
18674.98	4989.14
18676.31	4988.35
18676.98	4987.95
18677.68	4987.63
18679.09	4986.98
18679.79	4986.65
18680.53	4986.40
18681.99	4985.91
18683.27	4985.47
18683.32	4985.45
18683.48	4985.48
18684.99	4985.13
18686.52	4984.86
18688.06	4984.67
18689.60	4984.56

Координаты точки (Система координат, используемая для ведения Единого государственного реестра недвижимости (МСК-77))	
X	Y
1	2
18691.15	4984.54
18692.70	4984.59
18694.24	4984.72
18695.07	4984.83
18695.78	4984.93
18697.30	4985.21
18698.80	4985.58
18700.29	4986.02
18701.75	4986.54
18710.95	4990.09
18736.63	5000.00
18829.76	5035.92
18830.14	5034.51
18830.40	5033.07
18830.54	5031.62
18830.56	5030.16
18830.45	5028.70
18830.45	5028.62
18830.45	5028.53
18830.46	5028.44
18830.47	5028.35
18830.50	5028.27
18830.53	5028.19
18830.57	5028.11
18830.61	5028.03
18830.67	5027.96
18830.73	5027.90
18830.79	5027.84
18830.86	5027.78
18830.93	5027.73
18831.01	5027.69
18831.09	5027.66
18831.17	5027.63
18831.26	5027.61
18831.35	5027.59
18831.43	5027.59

Координаты точки (Система координат, используемая для ведения Единого государственного реестра недвижимости (МСК-77))	
X	Y
1	2
18831.52	5027.59
18831.61	5027.60
18831.69	5027.62
18831.78	5027.65
18831.86	5027.68
18831.94	5027.72
18849.75	5037.23
18868.00	5045.85
18886.65	5053.58
18915.33	5064.64
18915.41	5064.67
18915.49	5064.72
18915.56	5064.76
18915.63	5064.82
18915.69	5064.88
18915.75	5064.94
18915.80	5065.01
18915.85	5065.09
18915.89	5065.17
18915.92	5065.25
18915.94	5065.33
18915.96	5065.42
18915.97	5065.51
18915.97	5065.59
18915.96	5065.68
18915.95	5065.77
18915.93	5065.85
18915.90	5065.93
18915.87	5066.01
18915.83	5066.09
18915.78	5066.16
18915.72	5066.23
18915.66	5066.29
18915.60	5066.35
18915.53	5066.40
18915.45	5066.45

Координаты точки (Система координат, используемая для ведения Единого государственного реестра недвижимости (МСК-77))	
X	Y
1	2
18915.37	5066.49
18915.29	5066.52
18915.21	5066.54
18915.12	5066.56
18998.34	5087.46
19003.32	5079.84
19000.00	5070.24
18993.36	5068.91
18986.23	5067.39
18979.11	5065.80
18972.01	5064.13
18964.93	5062.39
18957.87	5060.56
18950.83	5058.66
18943.81	5056.68
18936.81	5054.62
18929.83	5052.49
18922.88	5050.28
18915.95	5048.00
18909.05	5045.64
18902.18	5043.20
18895.33	5040.69
18888.51	5038.10
18883.80	5036.26
18881.72	5035.44
18874.96	5032.70
18868.23	5029.89
18864.62	5028.34
18861.53	5027.01
18854.86	5024.05
18848.23	5021.02
18844.34	5019.20
18841.63	5017.92
18835.06	5014.75
18828.53	5011.50
18822.03	5008.18

Координаты точки (Система координат, используемая для ведения Единого государственного реестра недвижимости (МСК-77))	
X	Y
1	2
18815.57	5004.79
18809.15	5001.34
18806.74	5000.00
18802.77	4997.81
18801.53	4997.11
18780.20	4985.10
18739.77	4972.15
18738.85	4971.80
18738.72	4971.75
18737.94	4971.43
18737.18	4971.08
18736.42	4970.71
18735.68	4970.31
18734.96	4969.88
18734.25	4969.43
18733.89	4969.19
18733.55	4968.96
18733.25	4968.75
18732.87	4968.47
18732.21	4967.95
18731.56	4967.41
18730.94	4966.85
18730.64	4966.56
18730.33	4966.26
18729.92	4965.85
18729.74	4965.66
18729.17	4965.04
18728.71	4964.49
18728.63	4964.40
18728.11	4963.74
18727.60	4963.07
18727.13	4962.37
18726.67	4961.67
18726.31	4961.07
18726.24	4960.94
18725.84	4960.21

Координаты точки (Система координат, используемая для ведения Единого государственного реестра недвижимости (МСК-77))	
X	Y
1	2
18725.57	4959.68
18725.45	4959.46
18725.27	4959.07
18725.10	4958.69
18724.77	4957.92
18724.62	4957.53
18724.47	4957.14
18724.26	4956.54
18724.19	4956.34
18724.02	4955.81
18723.94	4955.54
18723.82	4955.12
18723.72	4954.73
18723.52	4953.91
18723.35	4953.08
18723.19	4952.13
18723.12	4951.56
18723.07	4951.18
18722.98	4950.08
18722.94	4949.21
18722.93	4948.11
18722.97	4947.01
18723.06	4945.91
18723.13	4945.40
18723.51	4945.74
18723.56	4945.56
18723.96	4944.48
18724.46	4943.45
18725.05	4942.47
18725.72	4941.55
18726.48	4940.69
18726.73	4940.45
18726.73	4940.44
18731.74	4935.54
18758.86	4909.08
18761.33	4907.59

Координаты точки (Система координат, используемая для ведения Единого государственного реестра недвижимости (МСК-77))	
X	Y
1	2
18791.98	4917.62
18792.30	4916.93
18792.47	4916.54
18804.77	4889.38
18801.33	4887.82
18801.04	4887.69
18800.18	4887.23
18799.36	4886.70
18798.58	4886.10
18798.34	4885.88
18797.86	4885.44
18797.19	4884.73
18796.58	4883.96
18796.03	4883.14
18795.56	4882.29
18795.15	4881.40
18794.82	4880.47
18794.57	4879.53
18794.39	4878.56
18794.30	4877.59
18794.28	4876.61
18794.34	4875.63
18794.49	4874.66
18794.71	4873.71
18795.00	4872.77
18795.02	4872.75
18795.38	4871.87
18795.82	4871.00
18796.34	4870.16
18796.92	4869.38
18797.57	4868.64
18798.27	4867.96
18827.87	4841.43
18834.04	4835.90
18840.18	4832.27
18841.27	4831.63

Координаты точки (Система координат, используемая для ведения Единого государственного реестра недвижимости (МСК-77))	
X	Y
1	2
18864.55	4810.77
18886.84	4790.79
18887.94	4789.32
18905.17	4766.30
18913.66	4758.70
18913.91	4758.48
18915.22	4757.37
18916.59	4756.33
18918.01	4755.35
18919.46	4754.43
18920.96	4753.59
18922.50	4752.82
18923.83	4752.23
18918.86	4721.81
18918.91	4722.11
18907.14	4732.31
18889.11	4748.46
18878.62	4757.87
18878.61	4757.88
18868.11	4767.29
18840.53	4792.00
18783.27	4841.47
18779.11	4843.41
18776.52	4846.83
18765.60	4850.98
18755.81	4854.82
18746.26	4859.28
18745.14	4859.94
18737.00	4865.99
18719.03	4880.26
18717.94	4881.12
18679.90	4855.28
18679.48	4855.64
18678.10	4854.06
18672.09	4849.98
18671.76	4849.84

Координаты точки (Система координат, используемая для ведения Единого государственного реестра недвижимости (МСК-77))	
X	Y
1	2
18664.09	4856.24
18638.65	4876.70
18570.35	4931.63
18566.15	4935.00
18539.41	4959.20
18533.14	4962.12
18531.43	4968.04
18604.82	4986.46
18190.55	5360.61
18157.19	5390.77
17818.41	5666.15
17754.35	5719.24
17701.06	5673.07
17695.42	5678.07
17701.83	5685.62
17623.76	5755.36
17558.97	5813.24
17553.81	5807.11
17552.72	5805.82
17424.15	5922.18
17424.83	5923.02
17419.78	5926.86
17423.41	5931.64
17351.89	6009.15
17341.39	5999.30
17340.19	5998.17
17327.95	6009.24
17337.59	6021.21
17282.44	6070.26
17275.54	6056.67
17267.59	6063.87
17272.19	6069.49
16861.02	6439.68
16845.22	6422.12
16847.88	6425.08
16847.86	6425.09

Координаты точки (Система координат, используемая для ведения Единого государственного реестра недвижимости (МСК-77))	
X	Y
1	2
16845.20	6422.14
16786.87	6473.58
16786.87	6473.57
16702.30	6548.15
16693.59	6556.25
16681.30	6567.68
16666.03	6581.80
16635.59	6609.95
16585.23	6656.52
16584.95	6656.75
16569.13	6669.79
16555.50	6680.47
16546.84	6687.40
16544.54	6687.75
16542.23	6687.53
16540.08	6686.74
16538.14	6685.41
16527.77	6676.19
16526.64	6677.18
16526.42	6677.37
16516.95	6685.66
16507.83	6693.64
16462.70	6642.09
16462.16	6642.79
16411.64	6707.10
16350.05	6802.76
16351.35	6803.52
16340.15	6822.58
16369.90	6895.32
16169.87	7078.78
16130.03	7048.58
16050.54	7116.75
16086.15	7161.40
15542.73	7673.62
15571.90	7704.82
15572.31	7704.42

Координаты точки (Система координат, используемая для ведения Единого государственного реестра недвижимости (МСК-77))	
X	Y
1	2
15571.18	7703.22
15644.65	7635.00
15648.40	7630.20
15654.02	7635.62
15579.11	7712.52
15591.49	7725.76
15595.19	7729.72
15601.77	7736.75
17166.49	6516.15
17175.26	6499.77
17146.69	6376.37
17158.19	6376.08
17157.86	6371.71
17158.11	6366.76
17158.23	6346.86


Координаты точки (Система координат, используемая для ведения Единого государственного реестра недвижимости (МСК-77))	
X	Y
1	2
17156.09	6348.01
17138.24	6364.05
17129.67	6517.15
17138.41	6517.04
17137.96	6512.04
17140.99	6511.83
17143.19	6511.77
17155.38	6512.18
17155.92	6516.83
17161.93	6516.76
17166.18	6516.71
17182.13	6486.93
17175.09	6325.22
17174.94	6321.57
17175.09	6325.00

2.4. Чертеж "План межевания территории"

Масштаб 1:2000
 Тимирязевский район города Москвы
 район Марфино города Москвы
 Лист 1 из 32

Тимирязевский район
 города Москвы

район Марфино
 города Москвы

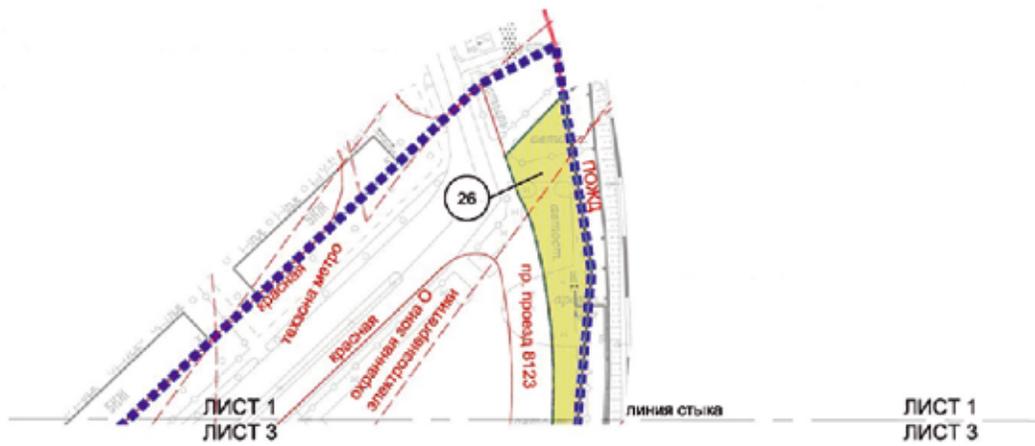

Условные обозначения:


- ГРАНИЦА:**
- подготовки проекта планировки территории
 - района города Москвы
 - подготовки проекта межевания территории
 - земельных участков
- ТЕРРИТОРИИ ЗЕМЕЛЬНЫХ УЧАСТКОВ И ЧАСТЕЙ ЗЕМЕЛЬНЫХ УЧАСТКОВ:**
- нежилая застройка и сооружения
 - планируемое использование в установленном законом порядке
- номер земельного участка
- ЗАСТРОЙКА:**
- существующая

- ЛИНИИ ГРАДОСТРОИТЕЛЬНОГО РЕГУЛИРОВАНИЯ СУЩЕСТВУЮЩИЕ:**
- красные линии улицы городской сети
 - красные линии проезда малых улиц
 - красные линии вступительных похозяйственных переулков
 - красные линии зон метрополитана
 - красные линии зон объектов электротранспорта



Масштаб 1:2000
Тимирязевский район города Москвы
Лист 2 из 32

Тимирязевский район
города Москвы

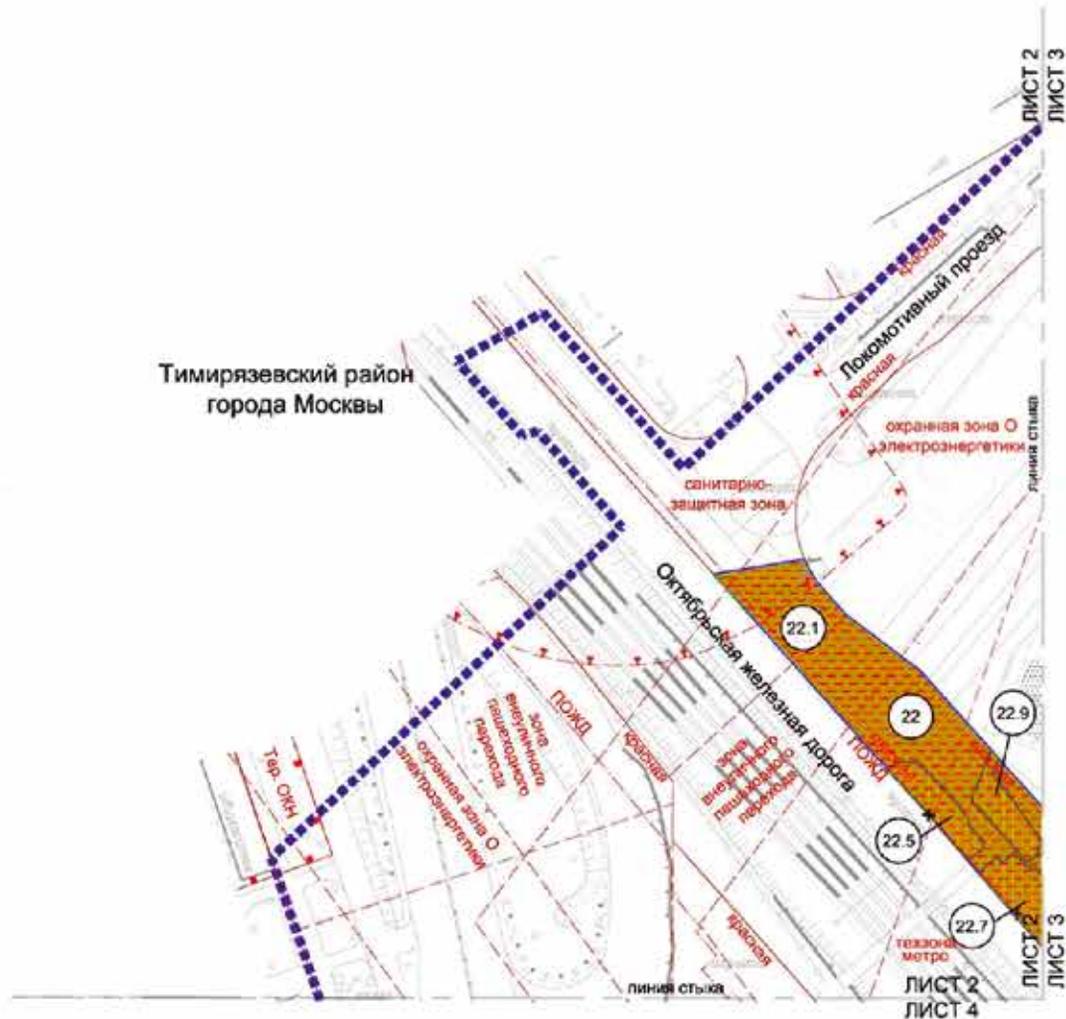


- Условные обозначения:**
- Границы:**
- подготовки проекта планировки территории
 - подготовки проекта межевания территории
 - земельных участков
- ТЕРРИТОРИИ ЗЕМЕЛЬНЫХ УЧАСТКОВ И ЧАСТЕЙ ЗЕМЕЛЬНЫХ УЧАСТКОВ:**
- общее пользование
 - используемое наемом в установленном законом порядке
- Ⓢ номер земельного участка
- ЗАСТРОЙКА:**
- существующая

- Линии градостроительного регулирования:**
- СПРАВОЧНЫЕ:**
- фактические линии улиц и дорожной сети
 - границы зон внутриквартальной парковки
 - границы полос междоуличных зеленых зон
 - границы полос зеленых зон метрополитана
 - границы санитарно-защитных зон
 - границы охраняемых зон объектов электроэнергетики
 - границы зон регулирования застройки и хозяйственной деятельности
 - границы территорий объектов культурного наследия
- ОТМЕЧЕНИЕ:**
- фактические линии улиц и дорожной сети
- УСТАВЛЯЕМЫЕ:**
- фактические линии улиц и дорожной сети



Масштаб 1:2000
 Тимирязевский район города Москвы
 район Марфино города Москвы
 Останкинский район города Москвы
 Лист 3 из 32

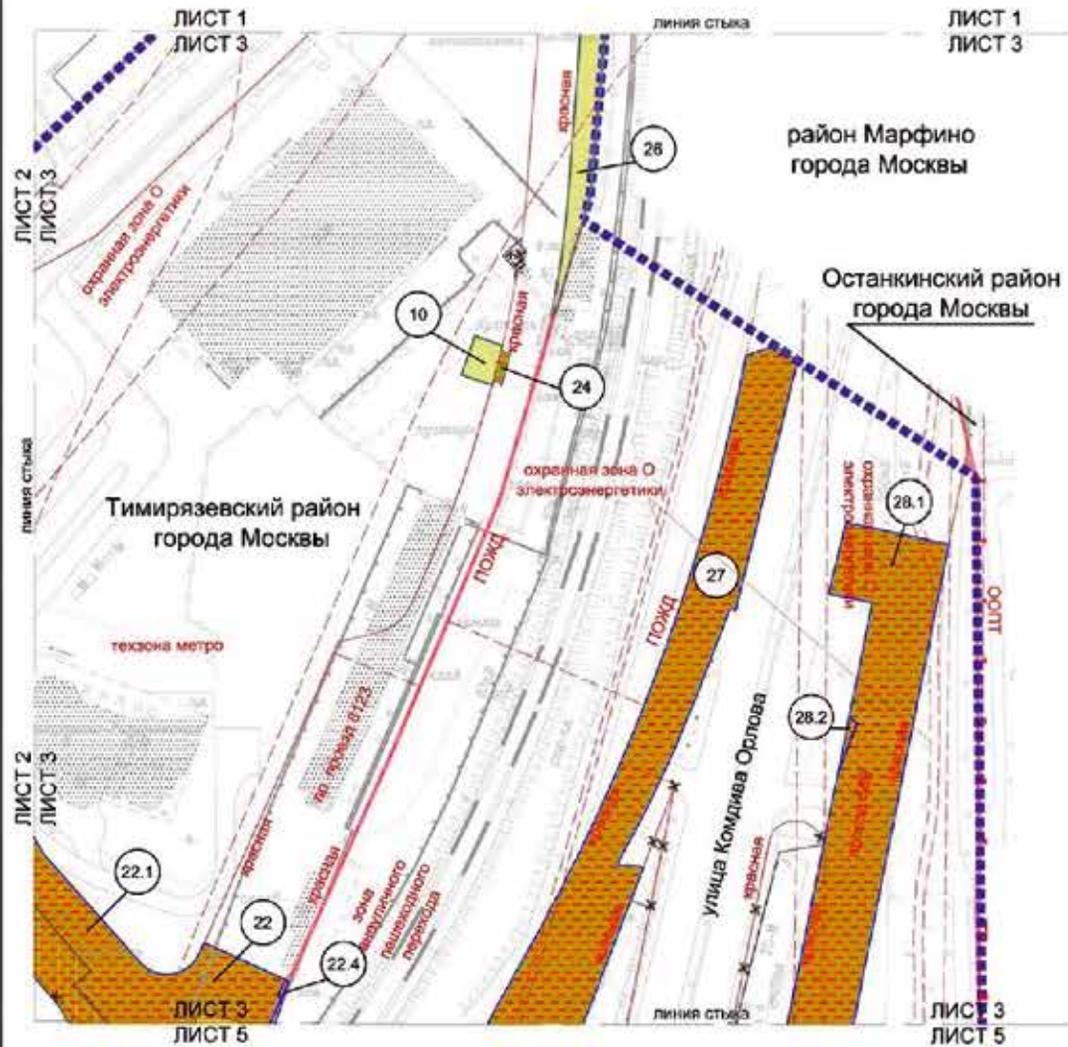


Условные обозначения:

- Границы:**
- граница территории
 - граница территории
 - граница территории
 - граница территории
- ТЕРРИТОРИИ ЗЕМЕЛЬНЫХ УЧАСТКОВ И ЧАСТЕЙ ЗЕМЕЛЬНЫХ УЧАСТКОВ:**
- общему пользованию
 - нежилым зданиям и сооружениям
 - планируемому жилью в установленном законом порядке
- 22 — номер земельного участка
- ЗАСТРОЙКА:**
- существующая
 - обозначение территории в установленном законом порядке

- ЛИНИИ ГРАДОСТРОИТЕЛЬНОГО РЕГУЛИРОВАНИЯ:**
- СУЩЕСТВУЮЩИЕ:**
- граница линии электро-сетевого хозяйства
 - границы проездов отвода земельных дорог
 - границы транспортных зон метрополитена
 - границы береговой зоны объектов электроэнергетики
 - границы особо охраняемых природных территорий
 - границы зон размещения объектов капитального строительства на особо охраняемой природной территории
 - границы территорий и участков особо охраняемых природных территорий, в пределах которых установлено режимом особой охраны
 - границы зон акустических защитных экранов
- ОТМЕЧАЕМЫЕ:**
- красные линии электро-сетевого хозяйства
- УСТАНАВЛИВАЕМЫЕ:**
- красные линии электро-сетевого хозяйства



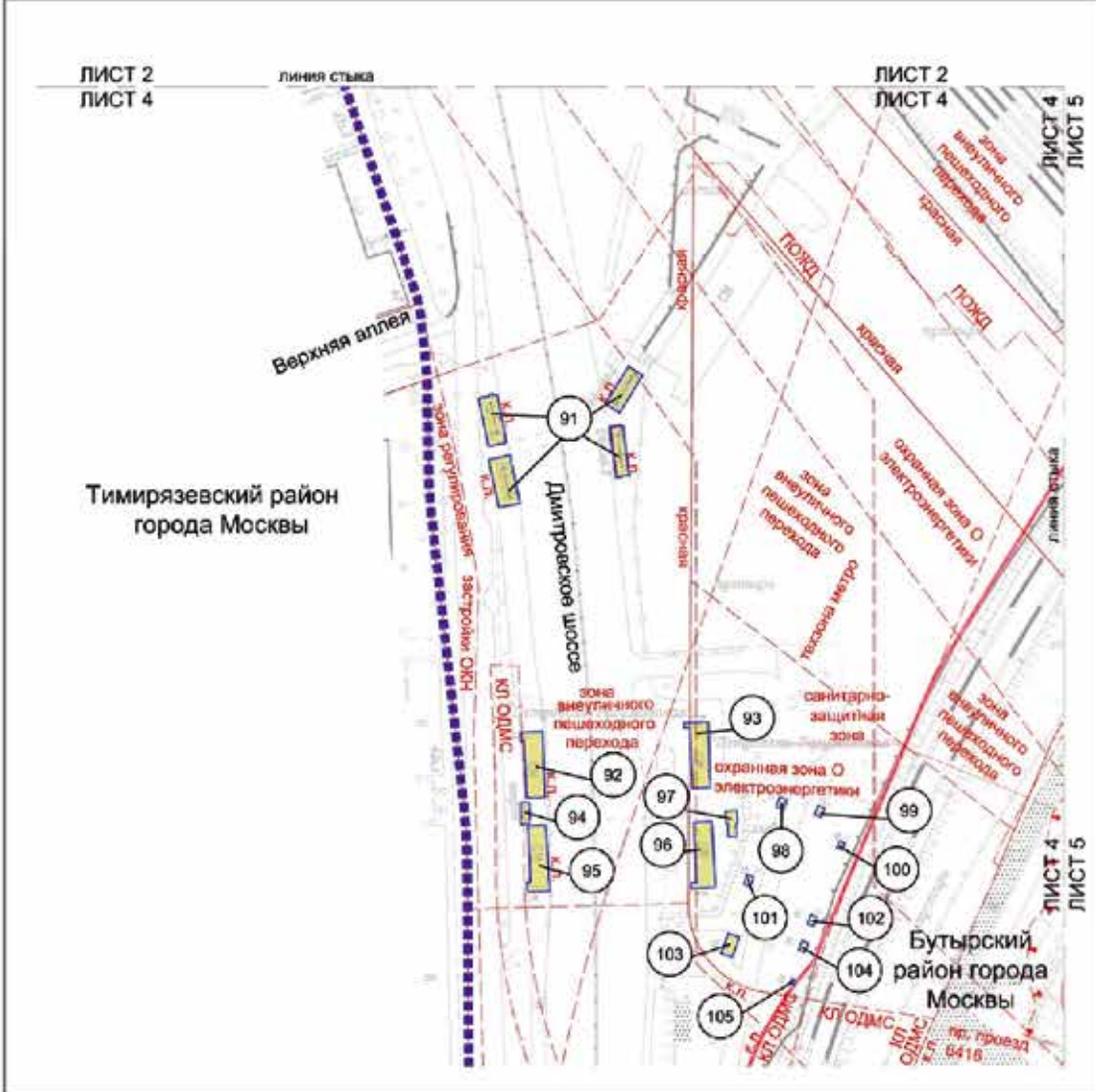

Условные обозначения:


- ТРАМПА:**
- подземный проезд инженерной территории
 - подземный проезд инженерной территории района города Москвы
 - земельный участок
- ТЕРРИТОРИИ ЗЕМЕЛЬНЫХ УЧАСТКОВ И ЧАСТЕЙ ЗЕМЕЛЬНЫХ УЧАСТКОВ:**
- нежилая застроенная территория
- ЗАСТРОЕНА:**
- жилая застроенная территория
- ЦИФРЫ:**
- номер земельного участка
- ОБЪЕКТЫ:**
- объект застройки

ЛИНИИ ПЛАСТРОИТЕЛЬНОГО РЕГУЛИРОВАНИЯ:

- ОБЪЕКТЫ:**
- красная линия инженерной территории
 - красная линия инженерной территории района города Москвы
 - границы зон пешеходных переходов
 - границы зон внешнего пешеходного перехода
 - границы санитарно-защитной зоны
 - границы охранной зоны объектов электроэнергетики
 - границы зон регулирования застройки и инженерной деятельности



Масштаб 1:2000
 Останкинский район города Москвы
 район Марфино города Москвы
 Бутырский район города Москвы
 Тимирязевский район города Москвы
 Лист 5 из 32

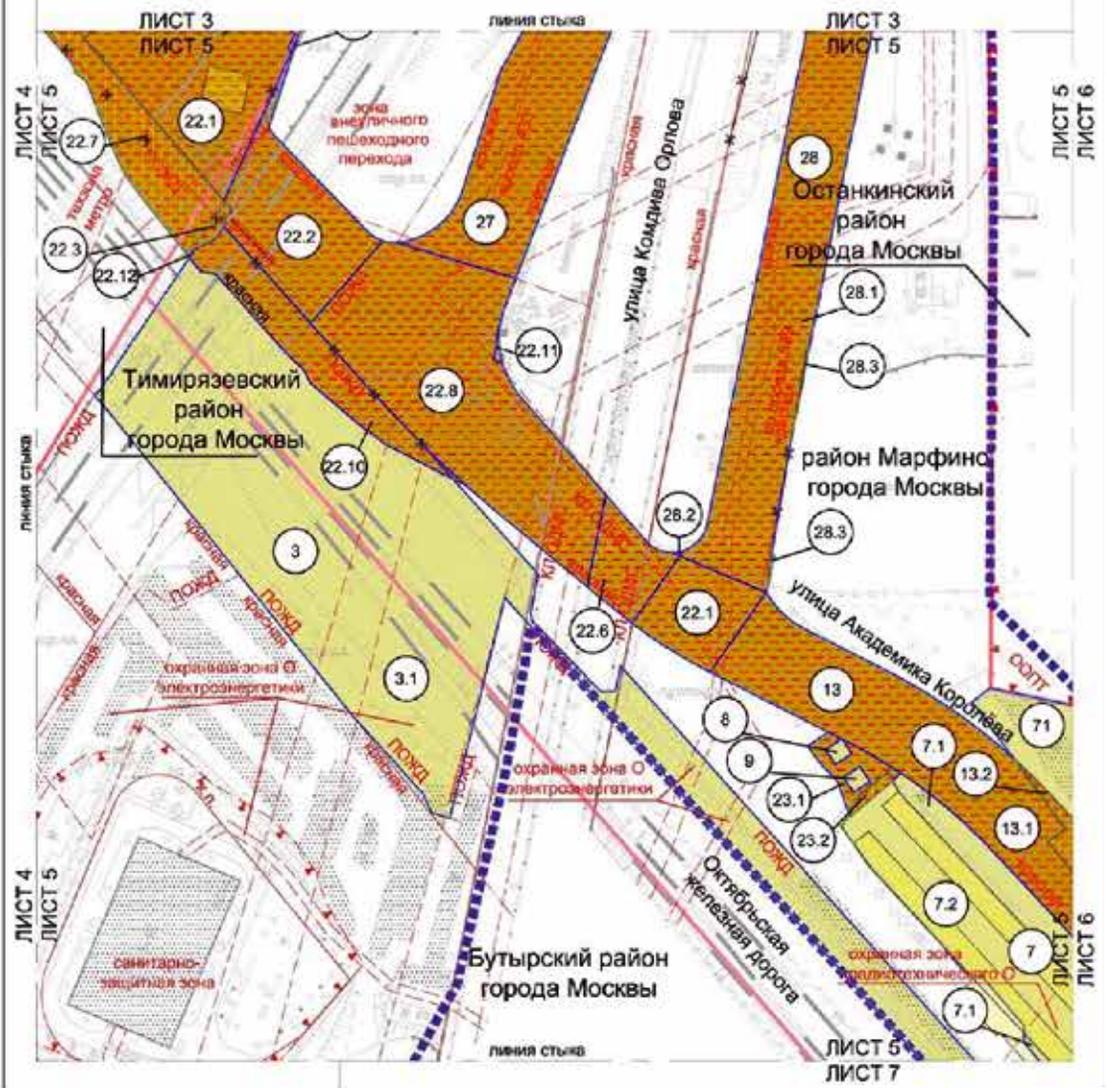

Условные обозначения:

Границы:
 - линия проекта планировки территории
 - подлотовый проект зонирования территории района города Москвы
 - земельный участок

Территории земельных участков и частей земельных участков:
 - общего пользования
 - жилищной застройки и сооружений
 - планировочная ячейка в установленном законом порядке
 - зона земельного участка


ЗАСТРОЙКА:
 - существующая
 - возобновляемая застройка в установленном законом порядке

Линии градостроительного регулирования СОВЕСТУЮЩИЕ:
 - красная линия улично-образной оси
 - красная линия обочины дорожно-коммунального строительства
 - граница теплового района между жилыми домами
 - граница планировочных зон метрополитена
 - границы охраняемых зон объектов электротехники
 - границы зон ограниченной территории радиотехнического объекта, дзелированной обшестью магистрального оборудования
 - границы особо охраняемых природных территорий
 - границы зон радиолокационного контроля и контроля строительных площадок
 - границы территорий и участков особо охраняемых природных территорий, в пределах которых устанавливаются режимы особой охраны
 - границы санитарно-защитных зон

ОГРАНИЧЕНИЯ:
 - Ж - чертвые линии улично-дворовой сети
УСТАНАВЛИВАЕМЫЕ:
 - красная линия улично-дворовой сети



Масштаб 1:2000
 Останкинский район города Москвы
 район Марфино города Москвы
 Лист 6 из 32

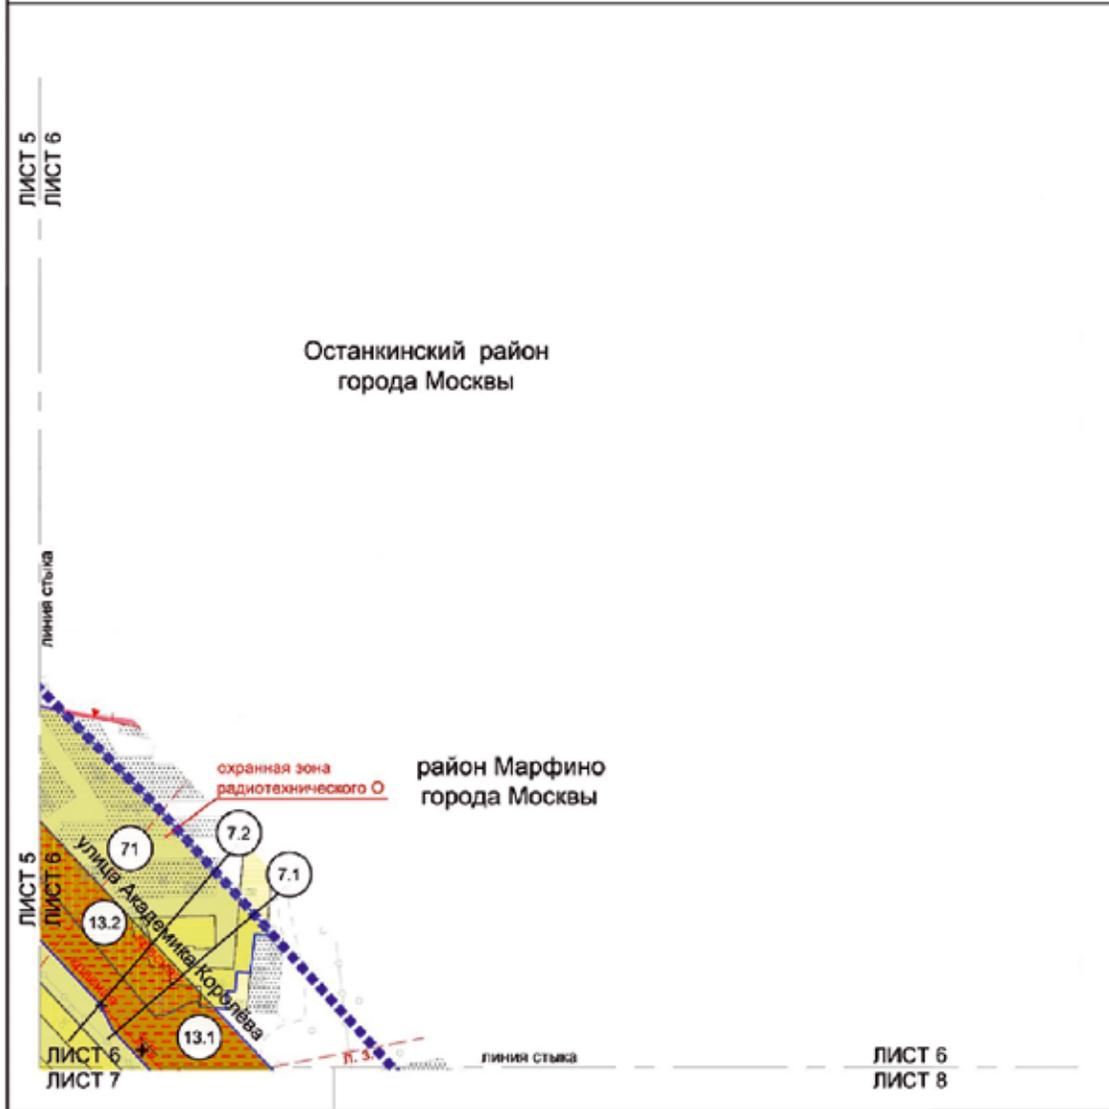


Условные обозначения:

- Границы:**
- подготовка проекта планировки территории
 - подготовка проекта межевания территории
 - района города Москвы
 - земельных участков
- ТЕРРИТОРИИ ЗЕМЕЛЬНЫХ УЧАСТКОВ И ЧАСТЕЙ ЗЕМЕЛЬНЫХ УЧАСТКОВ:**
- общего пользования
 - назначения земель и содержания
 - планируемое назначение в установленном законом порядке
 - номер земельного участка (71)
- ЗАСТРОЙКА:**
- существующая
 - особо охраняемые территории в установленном законом порядке

- ЛИНИИ ГРАДОСТРОИТЕЛЬНОГО РЕГУЛИРОВАНИЯ:**
- СУЩЕСТВУЮЩИЕ:**
- красная линия улично-дорожной сети
 - границы линий застройки
 - границы зон размещения переданного радиотехнического объекта, выполняющего объектов капитального строительства
 - границы особо охраняемых природных территорий
 - границы зон размещения объектов капитального строительства на особо охраняемой природной территории
 - границы территорий и участков особо охраняемых природных территорий, в пределах которых установлены режимы особой охраны
- ОТМЕНЯЕМЫЕ:**
- красная линия улично-дорожной сети
- УСТАНАВЛИВАЕМЫЕ:**
- красная линия улично-дорожной сети



Масштаб 1:2000
 Бутырский район города Москвы
 район Марфино города Москвы
 Лист 7 из 32

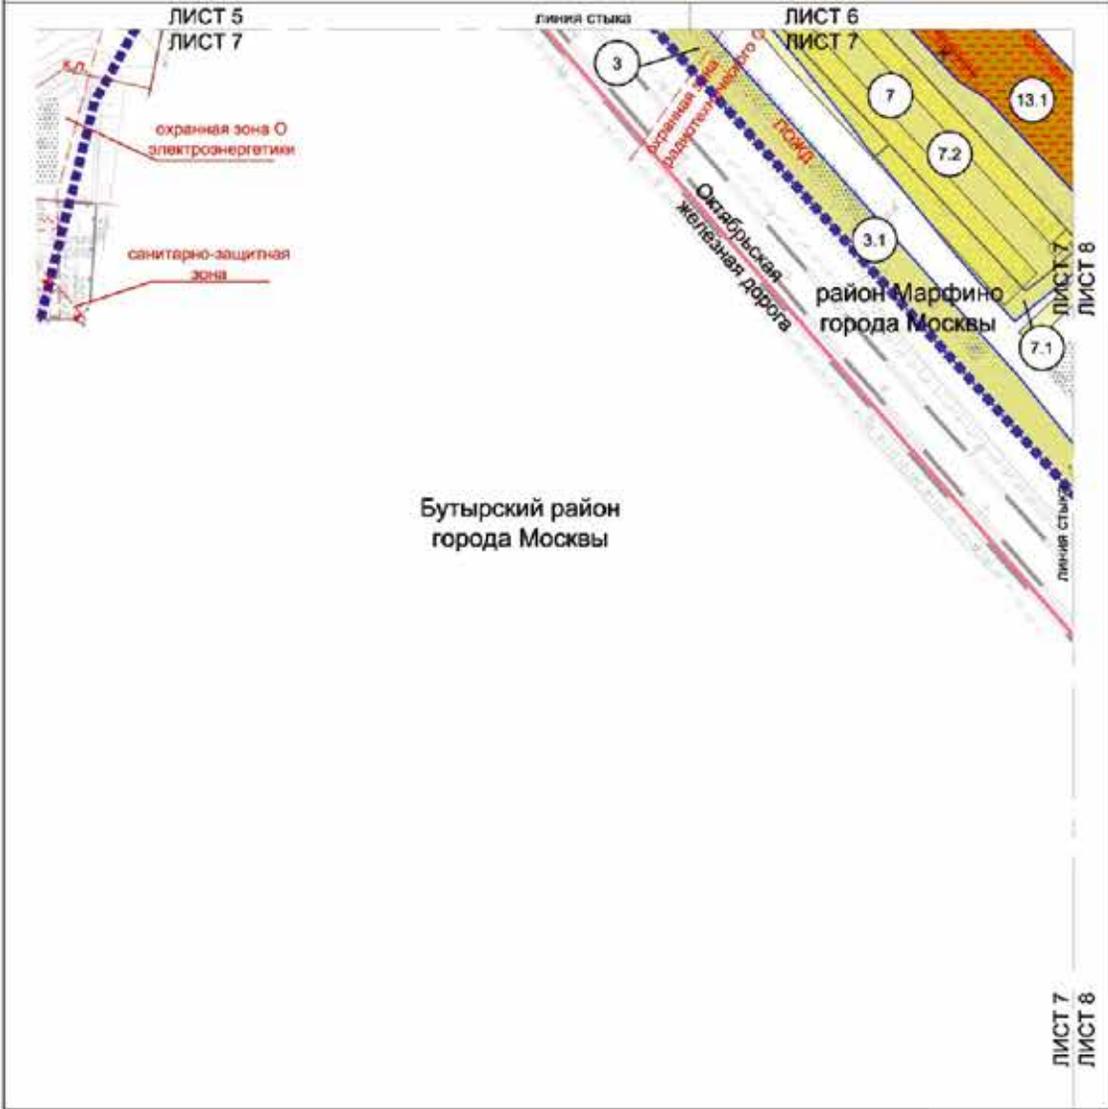

Бутырский район
 города Москвы

Условные обозначения:


- ГРАНИЦЫ:**
- подготовка проекта генеральной планировки
 - подготовка проекта межевания территории
 - районные границы города Москвы
 - земельный участок
- ТЕРРИТОРИИ ЗЕМЕЛЬНЫХ УЧАСТКОВ И ЧАСТЕЙ ЗЕМЕЛЬНЫХ УЧАСТКОВ:**
- общее пользование
 - находясь в залоге и обременены
 - планируемое изъятие в установленном законом порядке
 - номер земельного участка
- ЗАСТРОЙКА:**
- существующая
 - освобождаемая территория в установленном законом порядке

- Линии градостроительного регулирования:**
- Специальные:**
- красные линии улично-дорожной сети
 - границы охраняемых зон объектов электроэнергетики
 - границы зон отвода земельных дачных участков
 - границы зон градостроительного регулирования объектов культурного наследия
 - границы санитарно-защитных зон
- ОТМЕЧЕННЫЕ:**
- красные линии улично-дорожной сети
- УСТАНОВЛЕННЫЕ:**
- красные линии улично-дорожной сети



ЛИСТ 7
 ЛИСТ 8

Масштаб 1:2000
 Бутырский район города Москвы
 район Марфино города Москвы
 Лист 8 из 32

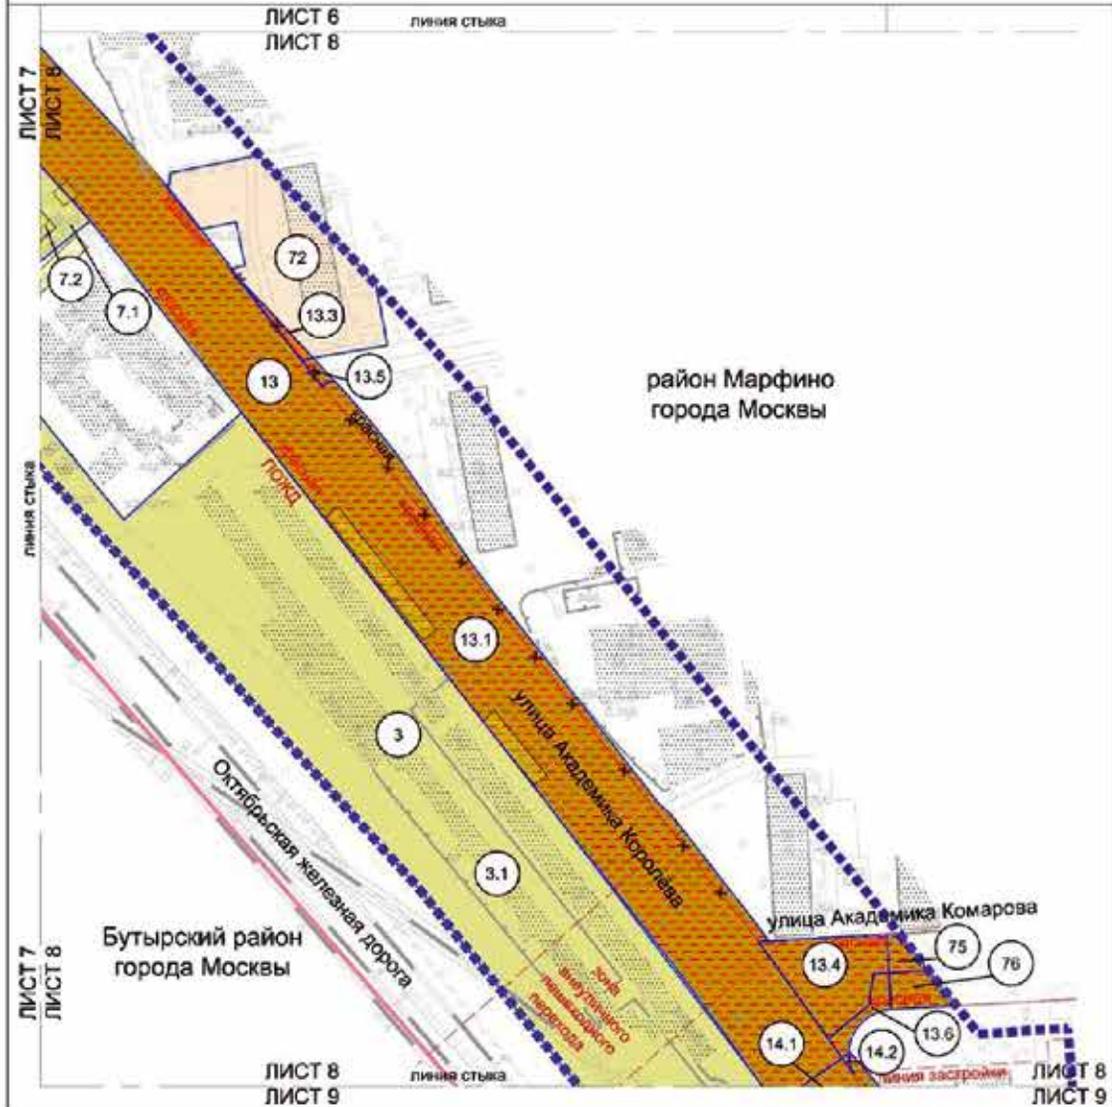

Условные обозначения:

Границы:

- Подотчетная граница планировочной территории
 - Граница планировки населенной территории
 - граница города Москвы
 - земельный участок
- ТЕРРИТОРИИ ЗЕМЕЛЬНЫХ УЧАСТКОВ И ЧАСТЕЙ ЗЕМЕЛЬНЫХ УЧАСТКОВ:**
- общедоступные
 - земельные участки
 - земельные участки в охранных зонах
 - предназначенный для установления охранных зон
 - номер земельного участка

ЛИНИЯ ГОСУДАРСТВЕННОГО РЕГУЛИРОВАНИЯ СУЩЕСТВУЮЩЕЙ:

- красная линия улично-дорожной сети
- границы зон инженерных коммуникаций
- границы газопровода высокого давления
- границы линий электропередачи
- границы объектов городского хозяйства города Москвы
- границы зон инженерных коммуникаций (электрические, тепловые, водоснабжение и канализация)

ОБЪЕДИНЯЮЩИЕ:


- красная линия улично-дорожной сети
 - границы зон инженерных коммуникаций
 - границы линий электропередачи
 - границы зон инженерных коммуникаций (электрические, тепловые, водоснабжение и канализация)
- УСТАНОВИТЕЛЬНЫЕ:**
- красная линия улично-дорожной сети
 - границы зон инженерных коммуникаций
 - границы зон инженерных коммуникаций (электрические, тепловые, водоснабжение и канализация)

ЗАСТРОЙКА:

- существующая
- свободные территории в установленных зонах города



Масштаб 1:2000
 Бутырский район города Москвы
 район Марфино города Москвы
 Лист 9 из 32

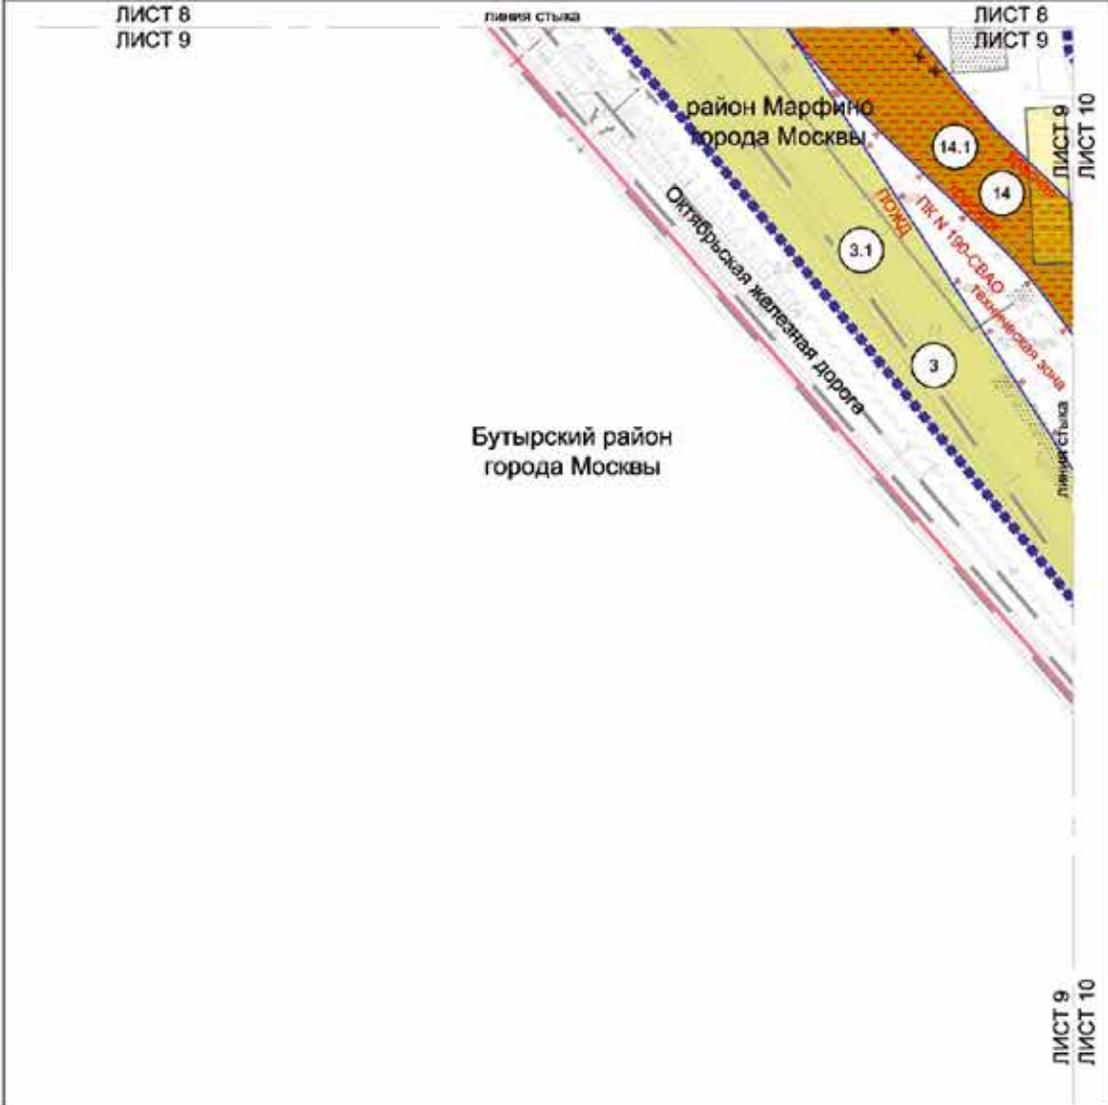

Бутырский район
 города Москвы

Условные обозначения:

Границы:

- граница проекта планировки территории
- граница проекта межевания территории
- районная граница Москвы
- земельный участок

ТЕРРИТОРИИ ЗЕМЕЛЬНЫХ УЧАСТКОВ И ЧАСТЕЙ ЗЕМЕЛЬНЫХ УЧАСТКОВ:

- общие пользования
- земельные участки с оохраняемыми объектами
- номер земельного участка

Линии градостроительного регулирования:

- красная линия улицы-осевой оси
- границы территории или инженерной застройки и озеленения
- границы полос отвода железных дорог
- границы объектов природного комплекса города Москвы

ОТМЕЧЕННЫЕ:


- красная линия улицы-осевой оси
- УСТАНОВИТЕЛЬНЫЕ:**
- красная линия улицы-осевой оси

ЗАСТРОЙКА:

- застройка
- свободные территории и незастроенная земля застройки



Масштаб 1:2000
 Бутырский район города Москвы
 район Марфино города Москвы
 Лист 10 из 32

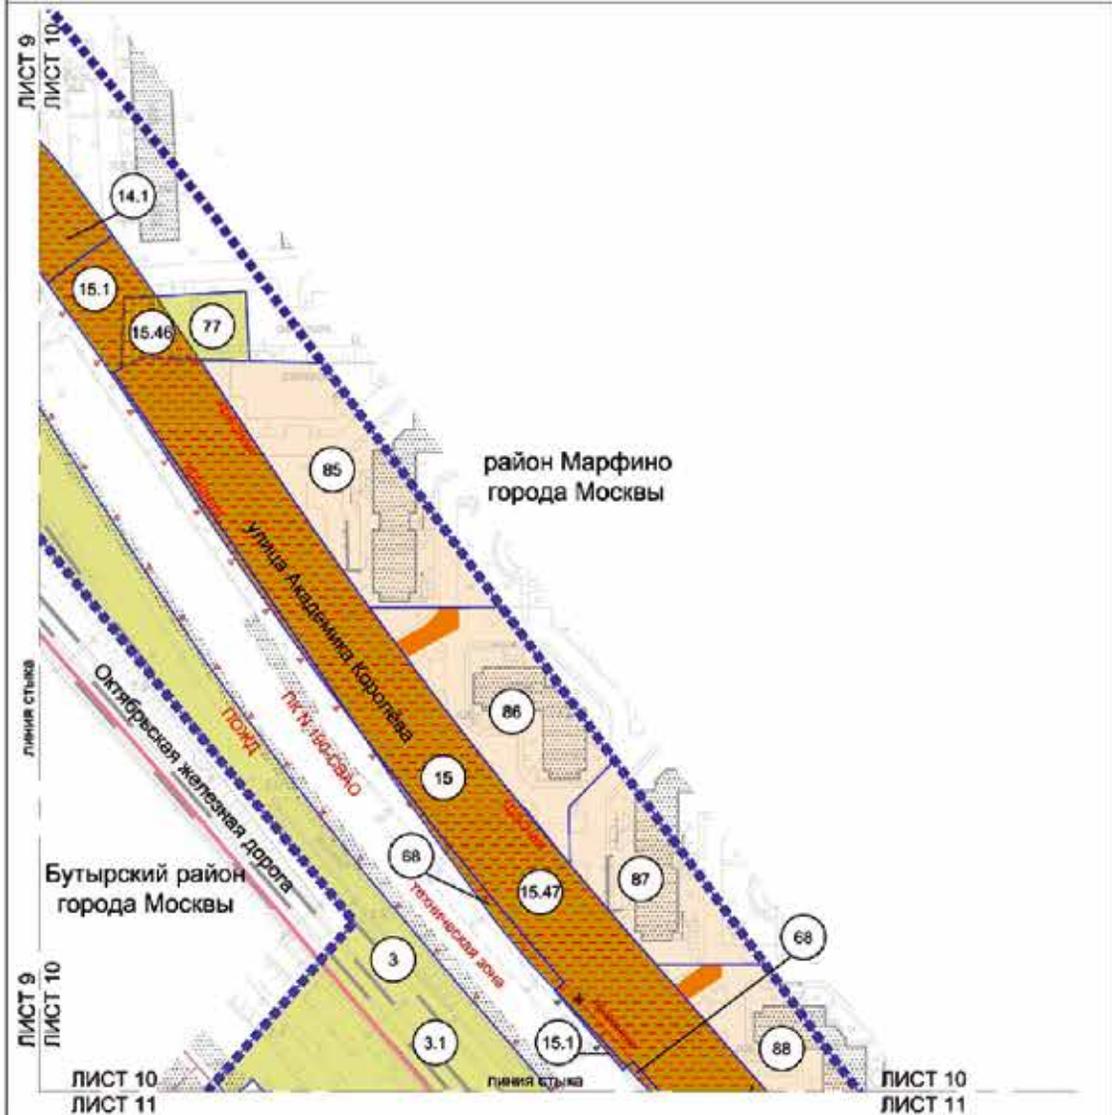

Условные обозначения:

линии:

- линия раздела территории
- линия раздела территории
- граница города Москвы
- земельный участок

ТЕРРИТОРИИ ЗЕМЕЛЬНЫХ УЧАСТКОВ И ЧАСТЕЙ ЗЕМЕЛЬНЫХ УЧАСТКОВ:

- объект недвижимости
- земельный участок
- земельный участок в собственности
- предельный и установленный размеры
- установленный размер и установленные размеры
- номер земельного участка

линии ГРАДОСТРОИТЕЛЬНОГО РЕГУЛИРОВАНИЯ СУЩЕСТВУЮЩИЕ:

- граница линии улично-дорожной сети
- граница территории зон исторического назначения
- граница территории объектов культурного наследия города Москвы

ОТМЕНАЕМЫЕ:

- граница линии улично-дорожной сети
- граница территории исторического назначения города Москвы
- граница территории зон исторического назначения и охраны


УСТАНАВЛИВАЕМЫЕ:

- граница линии улично-дорожной сети
- граница территории исторического назначения города Москвы
- граница территории зон исторического назначения и охраны

ЗАСТРОЕНА:
 застроенная территория



Масштаб 1:2000
 Бутырский район города Москвы
 район Марфино города Москвы
 Лист 11 из 32

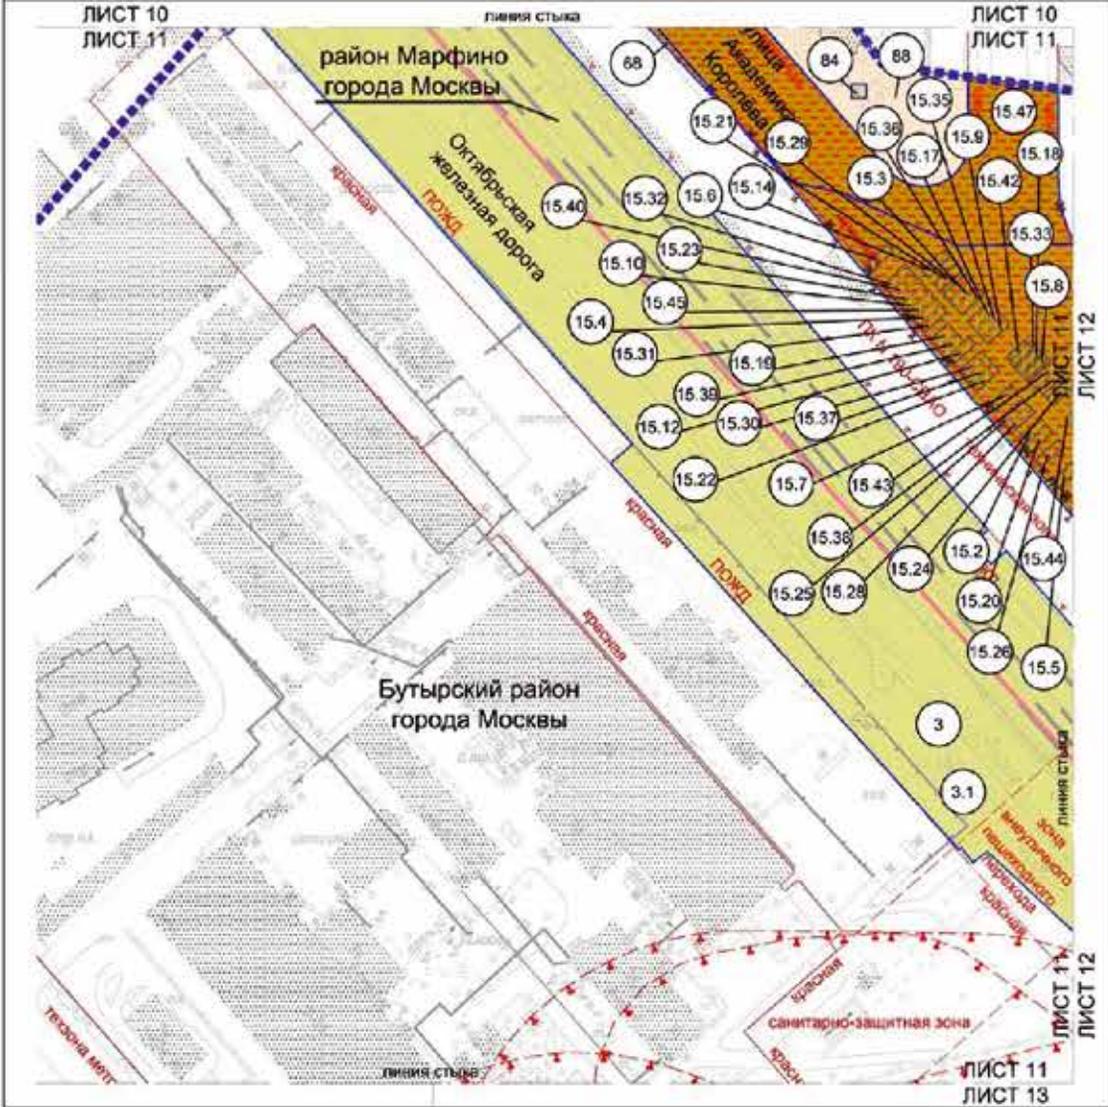


Условные обозначения:

- Границы:**
- подготовка проекта планировки территории
 - подготовка проекта межевания территории
 - район города Москвы
 - земельный участок
- ТЕРРИТОРИИ ВНЕШНЯЯ ЧАСТЬ УЧАСТКОВ И ЧАСТИ ЗЕМЕЛЬНЫХ УЧАСТКОВ:**
- общий пользования
 - зеленый насаждений
 - насаждений зеленых и сооружений
 - посадочные насаждения в установленном порядке
 - земельный участок
- ЗАСТРОЙКИ:**
- застроенный

- Линии градостроительного регулирования:**
- красные линии улиц, дорог, тротуаров
 - границы зон выделенных пешеходных переходов
 - границы пешеходных зон велосипедистов
 - границы зон выделенных для автомобилей
 - границы зон выделенных для общественного транспорта
 - границы зон выделенных для размещения объектов размещения и обслуживания
 - красные линии улиц, дорог, тротуаров
 - границы зон выделенных пешеходных переходов
 - границы пешеходных зон велосипедистов
 - границы зон выделенных для автомобилей
 - границы зон выделенных для общественного транспорта
 - границы зон выделенных для размещения объектов размещения и обслуживания
- УСТАВОВЫЕ:**
- красные линии улиц, дорог, тротуаров
 - границы зон выделенных пешеходных переходов
 - границы пешеходных зон велосипедистов
 - границы зон выделенных для автомобилей
 - границы зон выделенных для общественного транспорта
 - границы зон выделенных для размещения объектов размещения и обслуживания



Масштаб 1:2000
 Бутырский район города Москвы
 район Марфино города Москвы
 Лист 12 из 32

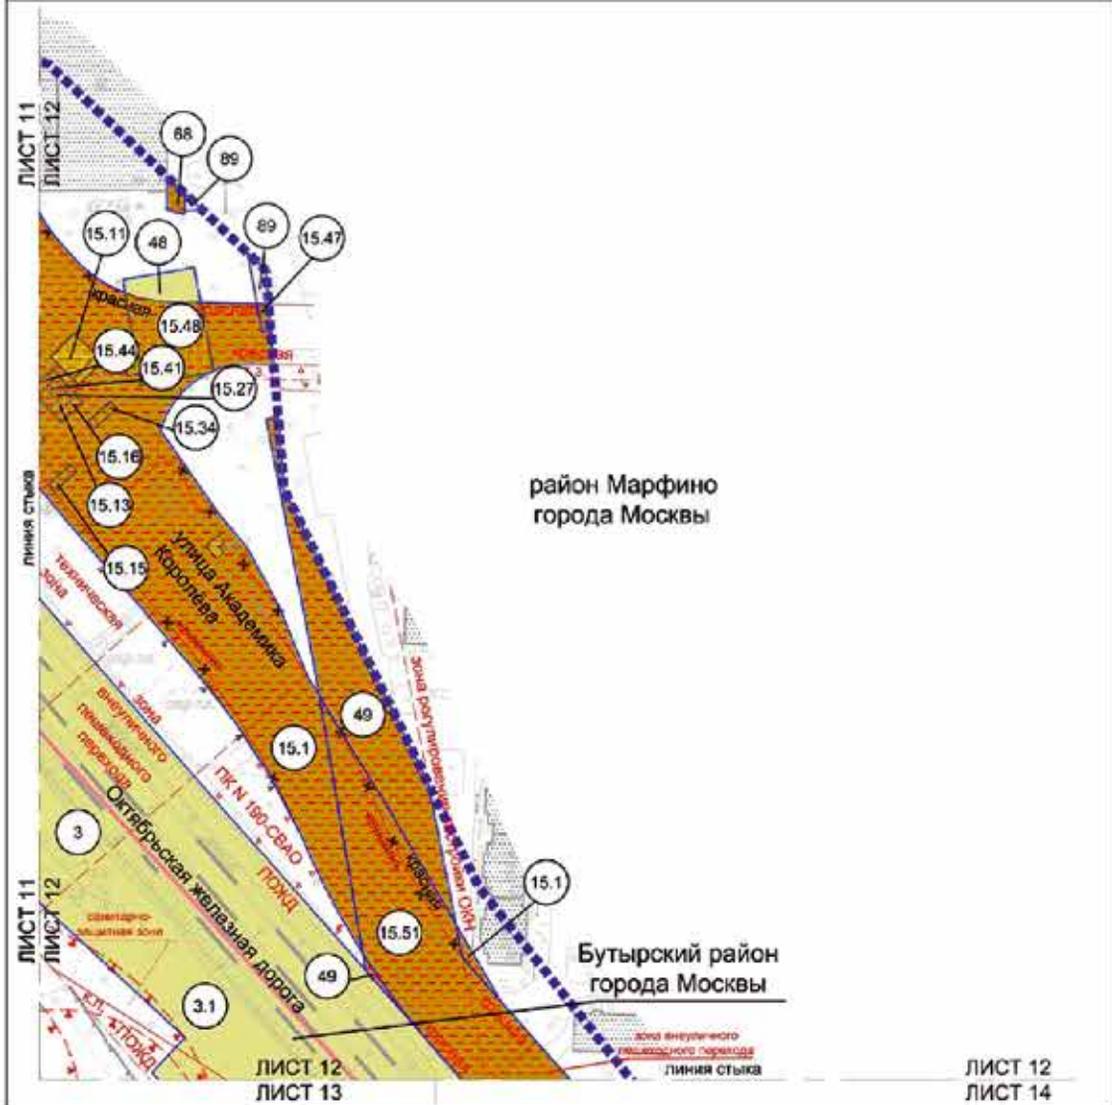


- Условные обозначения:**
- ГРАНИЦЫ:**
- красная линия граница планировочной территории
 - зеленая линия граница проекта зонирования территории района города Москвы
 - синяя линия граница земельного участка
- ТЕРРИТОРИИ, ЗЕМЕЛЬНЫЕ УЧАСТКИ И ЧАСТИ ЗЕМЕЛЬНЫХ УЧАСТКОВ:**
- оранжевый фон - область застройки
 - желтый фон - земля дачной
 - зеленый фон - зона отдыха и оздоровления
 - голубой фон - зона рекреации и оздоровления
 - цифра в круге - номер земельного участка
- ЗАСТРОЙКА:**
- красная линия - застройка
 - зеленая линия - освобождение территории и установление зонной охраны

- ЛИНИИ ГРАДОСТРОИТЕЛЬНОГО РЕГУЛИРОВАНИЯ:**
- СВЕРСТУПЬЕ:**
- красная линия - линия регулирования застройки и озеленения территории
 - зеленая линия - линия регулирования застройки и озеленения территории
 - синяя линия - линия регулирования застройки и озеленения территории
 - оранжевая линия - линия регулирования застройки и озеленения территории
 - голубая линия - линия регулирования застройки и озеленения территории
- ОТДЕЛЕНИЕ:**
- красная линия - линия регулирования застройки и озеленения территории
 - зеленая линия - линия регулирования застройки и озеленения территории
 - синяя линия - линия регулирования застройки и озеленения территории
 - оранжевая линия - линия регулирования застройки и озеленения территории
 - голубая линия - линия регулирования застройки и озеленения территории

- УСТАНОВИТЕЛЬНЫЕ:**
- красная линия - линия регулирования застройки и озеленения территории
 - зеленая линия - линия регулирования застройки и озеленения территории
 - синяя линия - линия регулирования застройки и озеленения территории
 - оранжевая линия - линия регулирования застройки и озеленения территории
 - голубая линия - линия регулирования застройки и озеленения территории



Масштаб 1:2000
 Бутырский район города Москвы
 район Марфино города Москвы
 Лист 13 из 32

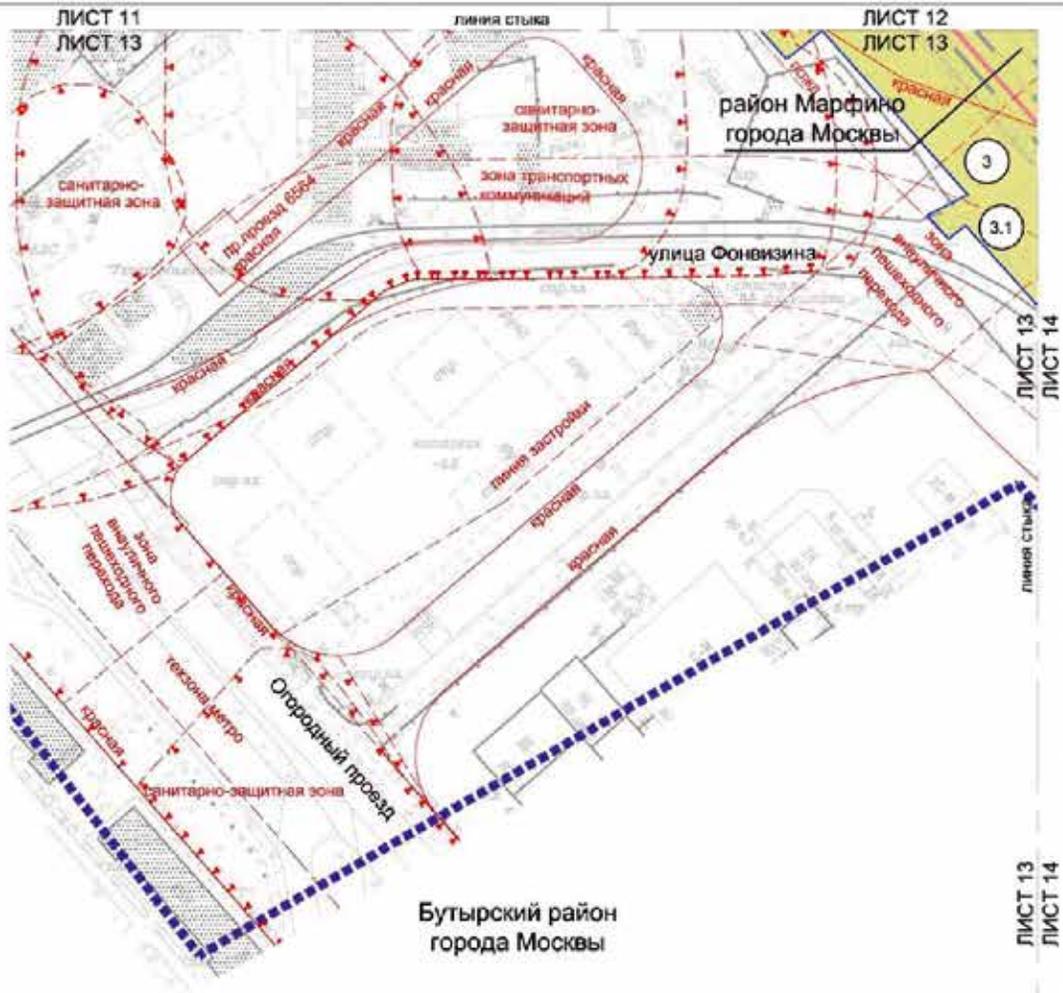

Условный обозначения:


- Границы:**
- подлежи корректировке территории
 - подлежи корректировке территории
 - районы города Москвы
 - земельный участок
- ТЕРРИТОРИИ ЗЕМЕЛЬНЫХ УЧАСТКОВ И ЧАСТЕЙ ЗЕМЕЛЬНЫХ УЧАСТКОВ**
- нежилые здания и сооружения
 - номер земельного участка
- ЗАСТРОЙКА**
- существующая

ЛИНИИ ПЛАДОСТРОИТЕЛЬНОГО РЕГУЛИРОВАНИЯ СУЩЕСТВУЮЩИЕ:

- красная линия улично-дорожной сети
- границы зон территориального планирования территории
- границы полос отвода железных дорог
- границы земель застройки
- границы территории зон исторического градостроительного наследия
- границы зон градостроительного назначения
- границы зон градостроительного назначения



Масштаб 1:2000
 Бутырский район города Москвы
 район Марфино города Москвы
 Лист 14 из 32

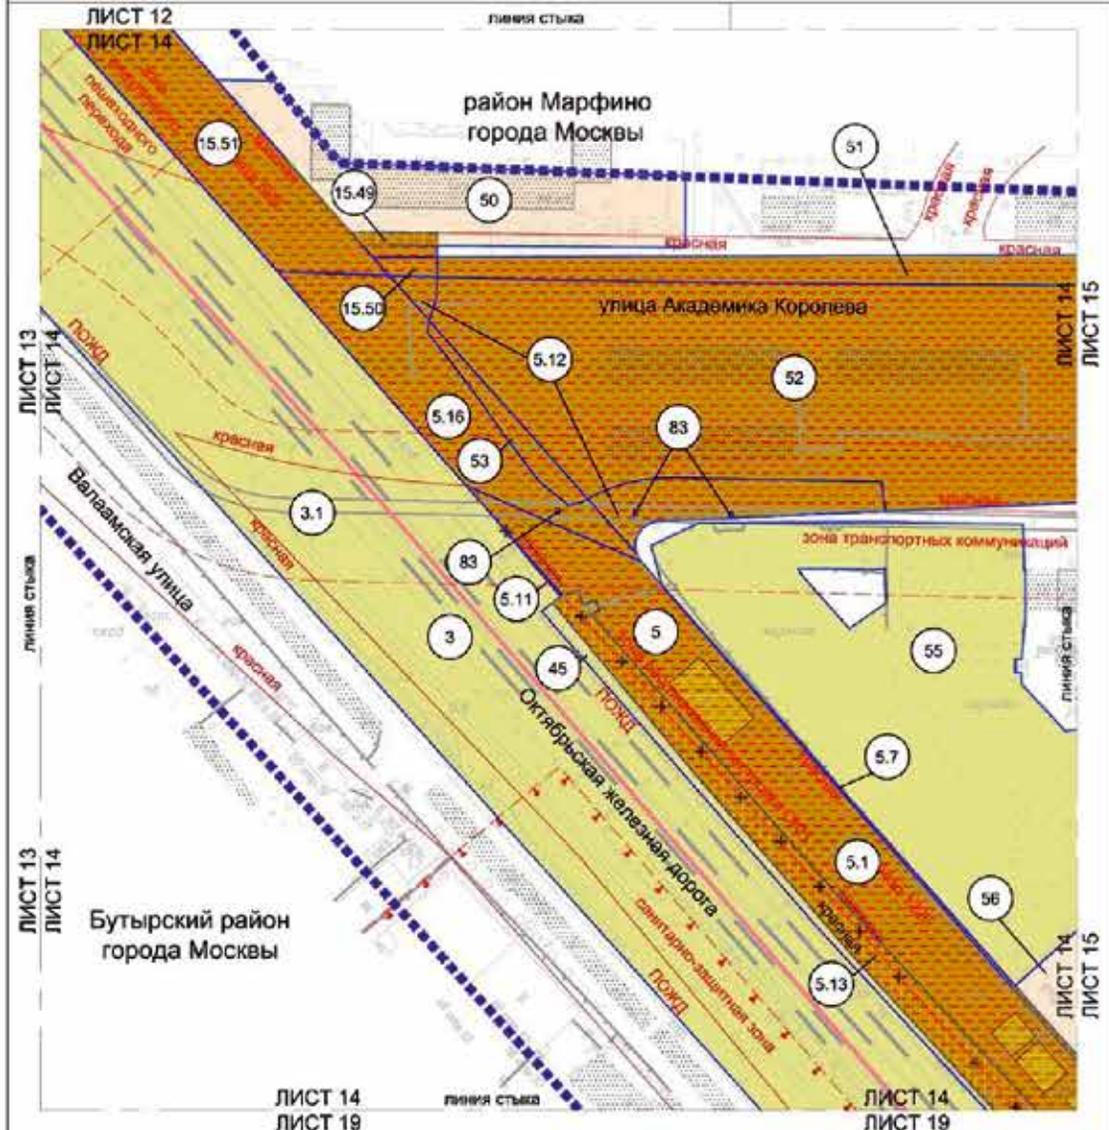


- Условные обозначения:**
- Границы:**
- граница проекта планировки территории
 - граница проекта межевания территории
 - район города Москвы
 - земельный участок
- ТЕРРИТОРИИ ЗЕМЕЛЬНЫХ УЧАСТКОВ И ЧАСТЕЙ ЗЕМЕЛЬНЫХ УЧАСТКОВ:**
- общее пользование
 - земли зданий
 - земельных зданий и сооружений
 - вспомогательные участки в установленном законом порядке
 - номер земельного участка
- ЗАСТРОЙКА:**
- устанавливаемая
 - освоенная территория в установленном законом порядке

- линии градостроительного регулирования:**
- СУЩЕСТВУЮЩИЕ:**
- красные линии инженерной сети
 - границы зон выделенных пешеходных переходов
 - границы полос отвода железных дорог
 - границы санитарно-защитных зон
 - границы зон регулирования застройки и комплексной застройки
 - границы зон транспортных коммуникаций
- ОТВЕЧЕННЫЕ:**
- красные линии инженерной сети
- УСТАНАВЛИВАЕМЫЕ:**
- красные линии инженерной сети




Масштаб 1:2000
 Бутырский район города Москвы
 район Марфино города Москвы
 Лист 15 из 32

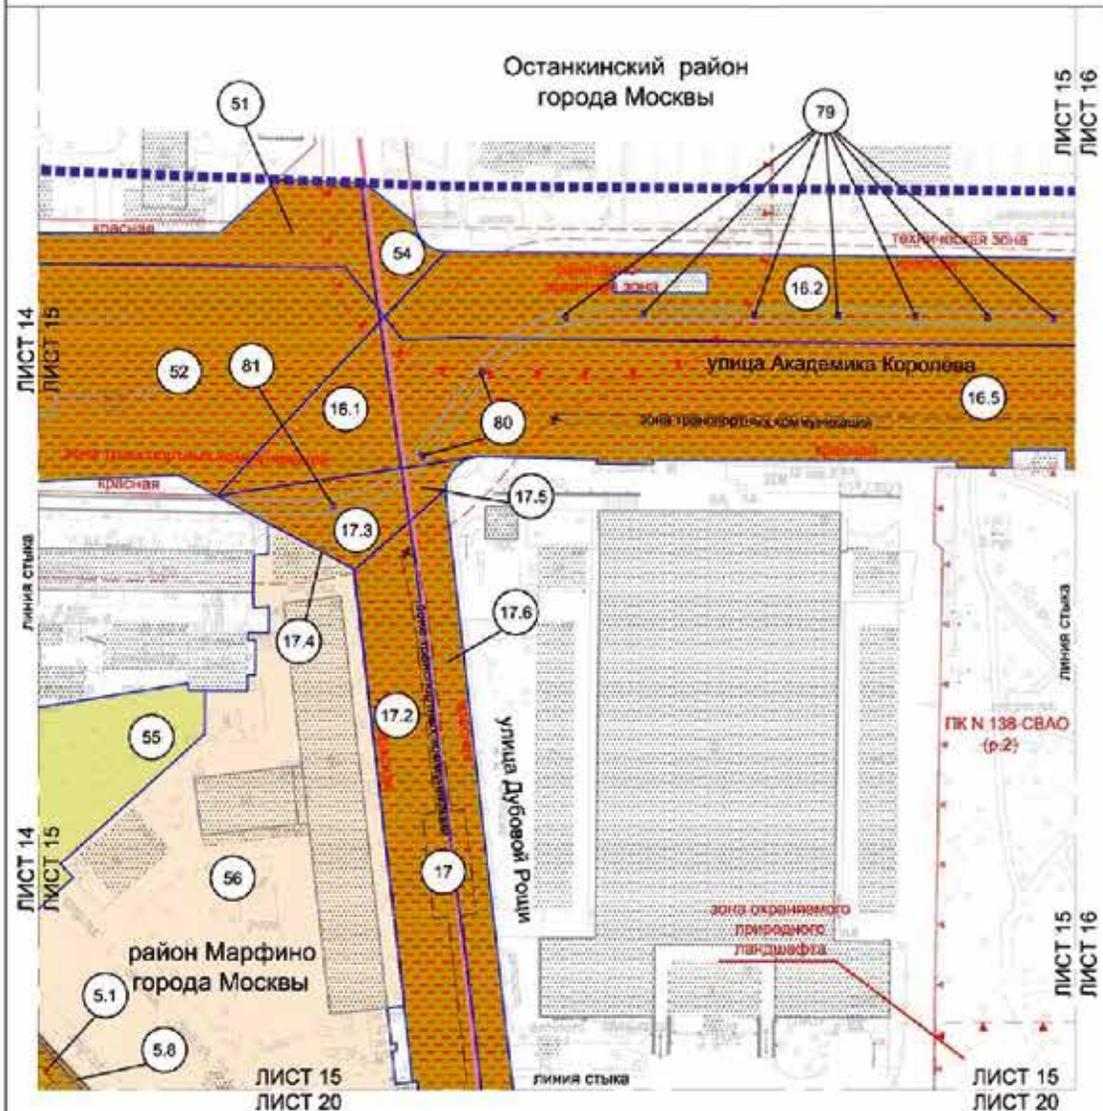


Условные обозначения:


- Границы:**
- граница проекта планировки территории
 - граница проекта межевания территории района города Москвы
 - земельный участок
- ТЕРРИТОРИИ ЗЕМЕЛЬНЫХ УЧАСТКОВ И ЧАСТЕЙ ЗЕМЕЛЬНЫХ УЧАСТКОВ:**
- общее пользование
 - земельный участок
 - земельный участок с охранными объектами и сооружениями
 - земельный участок с установленными ограничениями
 - номер земельного участка
- ЗАСТРОЙКА:**
- застроенная территория
 - освобождаемая территория и установленные ограничения

- Линии градостроительного регулирования СУЩЕСТВУЮЩИЕ:**
- граница планировки территории
 - граница территории зон инженерных коммуникаций и сооружений
 - граница территории природного ландшафта
 - граница зон транспортного обслуживания
 - граница зон охраны природного ландшафта
 - граница зон санитарной охраны зон
- ОБЪЕДИНЕНИЕ:**
- граница зон транспортного обслуживания
- УСТАНАВЛИВАЕМЫЕ:**
- граница зон транспортного обслуживания

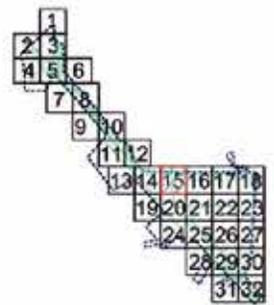

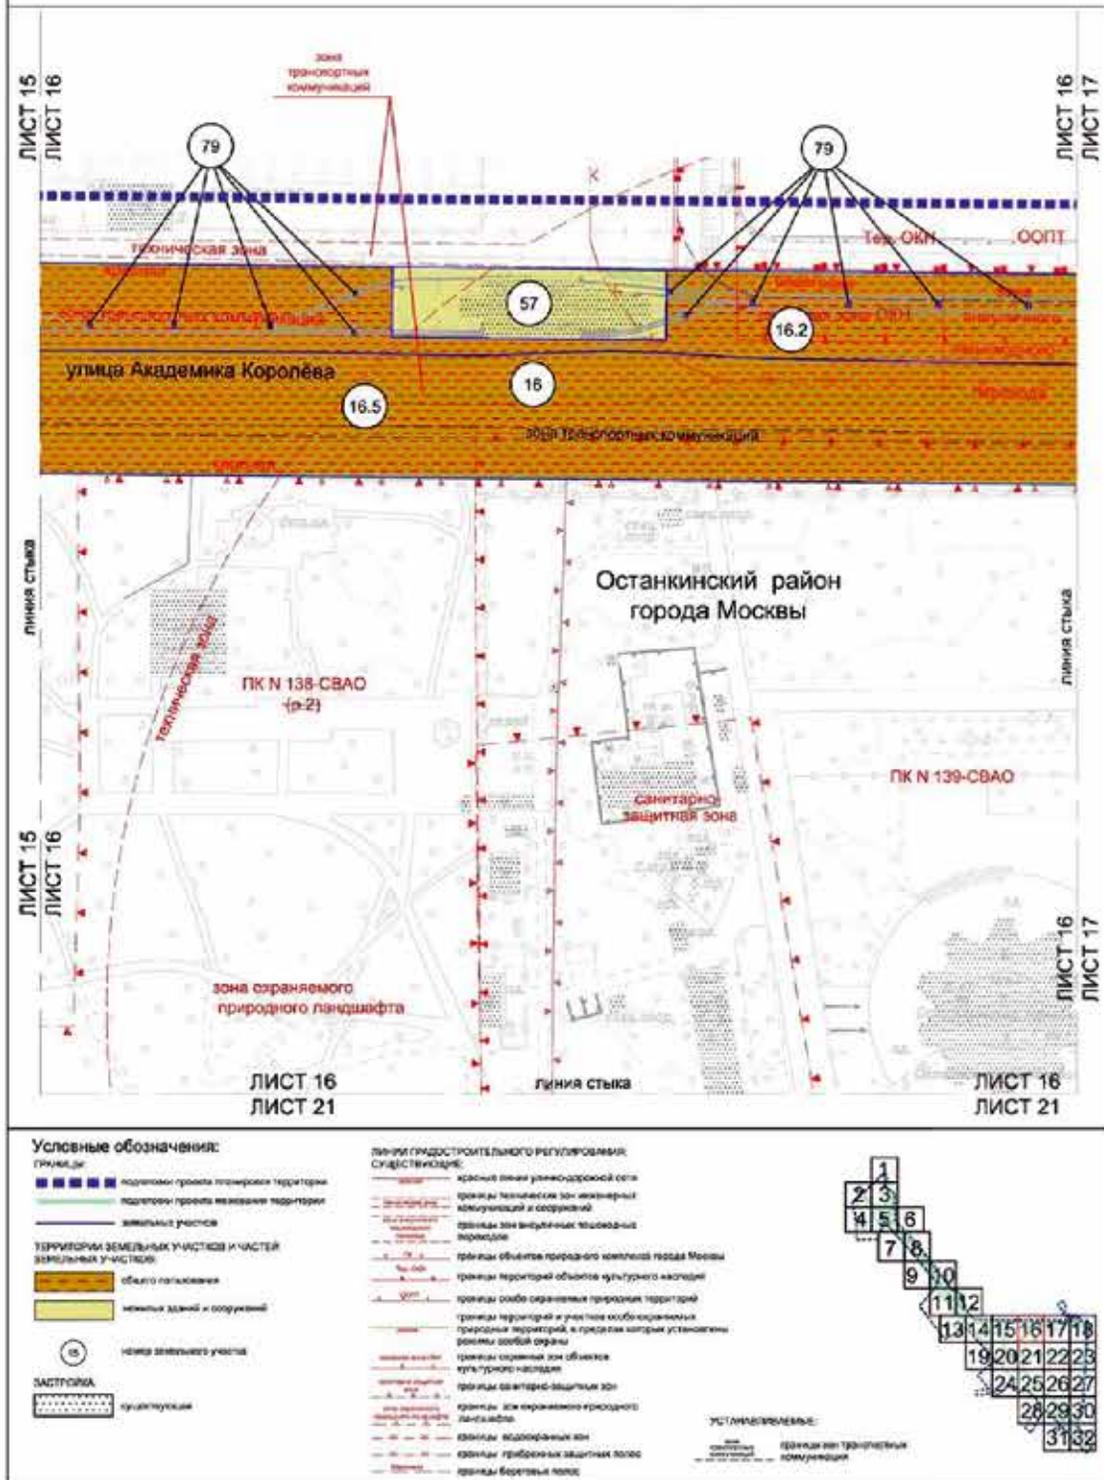

Масштаб 1:2000
 Останкинский район города Москвы
 Лист 17 из 32

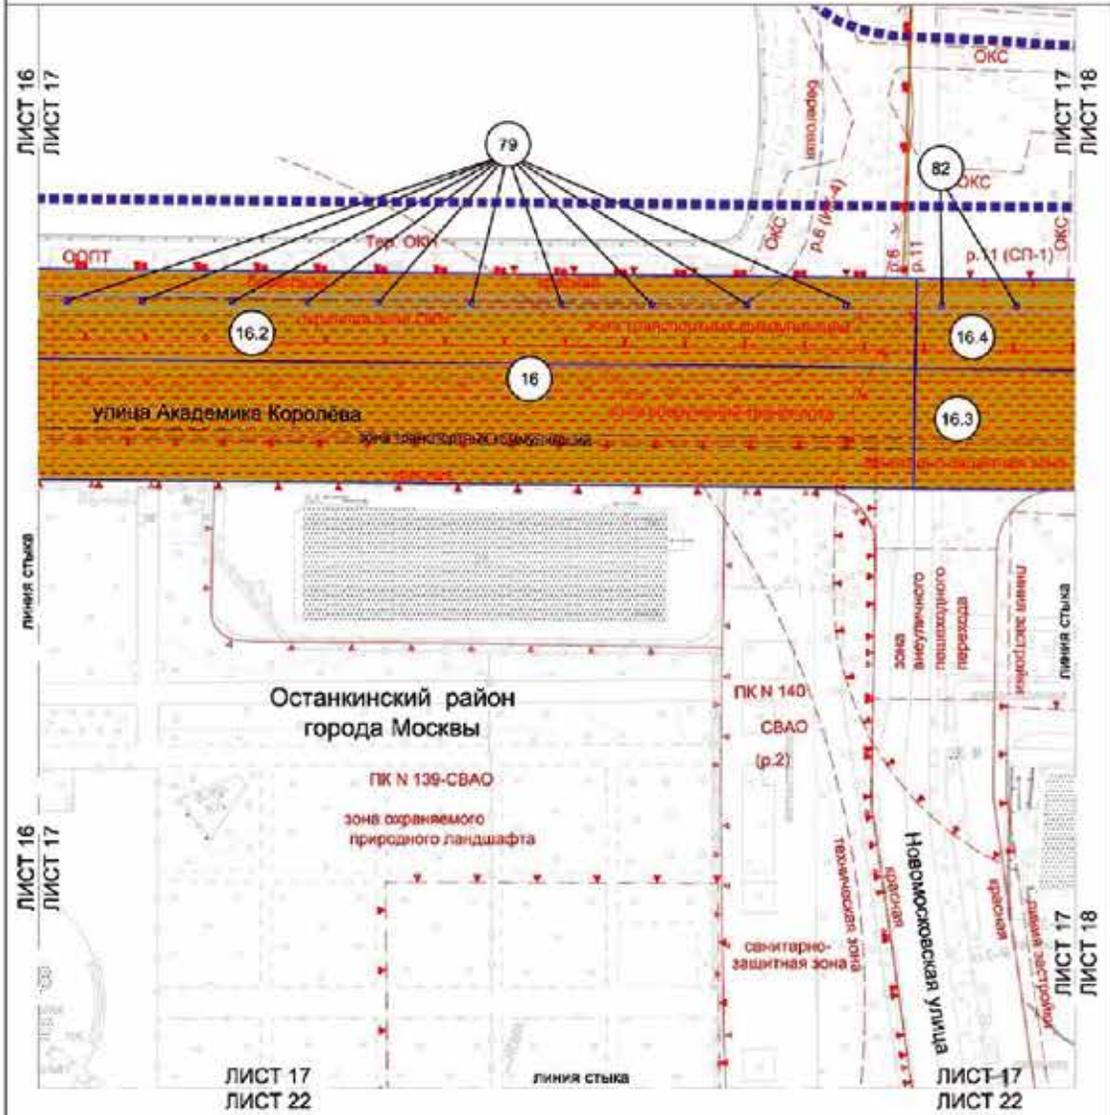


Условные обозначения:

- ПРИНЦИПЫ**
- граница проекта планировки территории
 - граница проекта землеустройства земельных участков
- ТЕРРИТОРИИ ЗЕМЕЛЬНЫХ УЧАСТКОВ И ЧАСТЕЙ ЗЕМЕЛЬНЫХ УЧАСТКОВ:**
- общая пользование
 - нежилые здания и сооружения
 - номер земельного участка
- ЗАСТРОЙКА:**
- существующая

- ЛИНИИ ГРАДОСТРОИТЕЛЬНОГО РЕГУЛИРОВАНИЯ СУЩЕСТВУЮЩИЕ:**
- граница линии улично-дорожной сети
 - границы территориальных зон инженерных коммуникаций и сооружений
 - границы зон транспортных коммуникаций
 - границы зон инженерных коммуникаций территории
 - границы объектов природного комплекса города Москвы
 - границы территории объектов культурного наследия
 - границы зон размещения объектов спонсорского строительства на особо охраняемой природной территории
 - границы линейных застройки
 - границы зон транспортно-экспрессной территории
 - границы территории и участки особо охраняемых природных территорий и объектов культурного наследия
 - границы санитарно-защитных зон
 - границы охраняемых объектов культурного наследия
 - границы зон охраняемого природного ландшафта

- УСТАНОВИВШИЕСЯ:**
- границы зон размещения объектов спонсорского строительства на особо охраняемой природной территории
 - границы зон транспортной коммуникации
 - границы зон размещения объектов спонсорского строительства на особо охраняемой природной территории
 - границы зон транспортной коммуникации



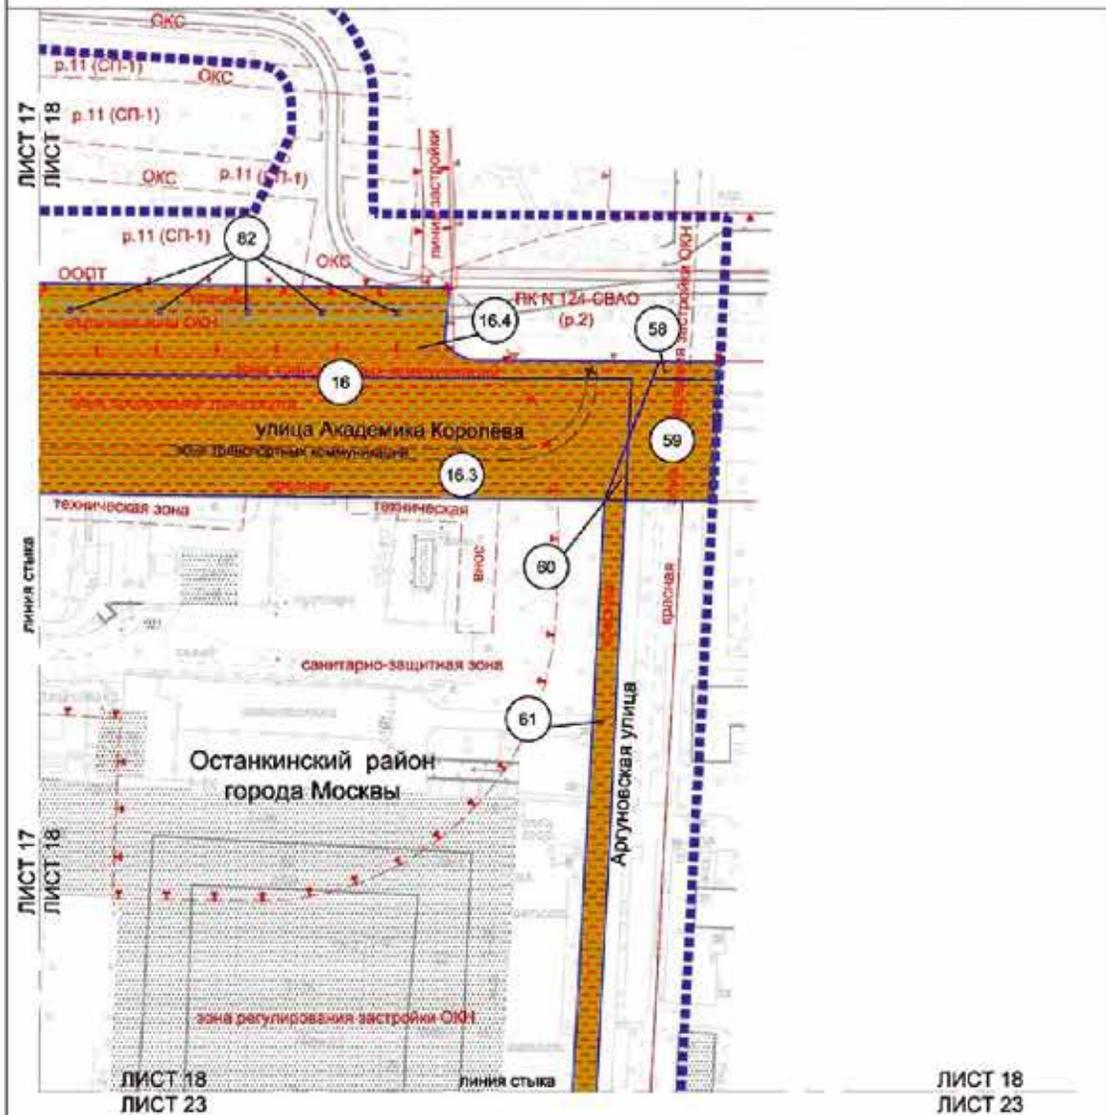


Условные обозначения:

- ГРАНИЦЫ:**
- граница проекта планировки территории
 - граница проекта межевания территории земельного участка
- ТЕРРИТОРИИ ЗЕМЕЛЬНЫХ УЧАСТКОВ И ЧАСТЕЙ ЗЕМЕЛЬНЫХ УЧАСТКОВ:**
- общедомовый
 - земельный участок и сооружение
 - 16 — номер земельного участка
- ЗАСТРОЙКА:**
- существующая

- Линии градостроительного регулирования существующие:**
- красная линия улично-дорожной сети
 - граница санитарно-защитной и оздоровительной зон
 - граница зон транспортной организации
 - граница лесной застройки
 - граница области природного комплекса города Москвы
 - граница парковой и участка особо охраняемых природных территорий, и природно-историко-культурных объектов особой охраны
 - граница особо охраняемых природных территорий
 - граница зон размещения объектов капитального строительства на особо охраняемой природной территории
 - граница зон транспортной коммуникации
 - граница санитарно-защитных зон
 - граница охраняемой зоны объектов культурного наследия
 - граница зон регулирования застройки и жилищно-коммунального хозяйства
 - граница зон транспортной коммуникации



Масштаб 1:2000
 Бутырский район города Москвы
 район Марфино города Москвы
 Лист 19 из 32

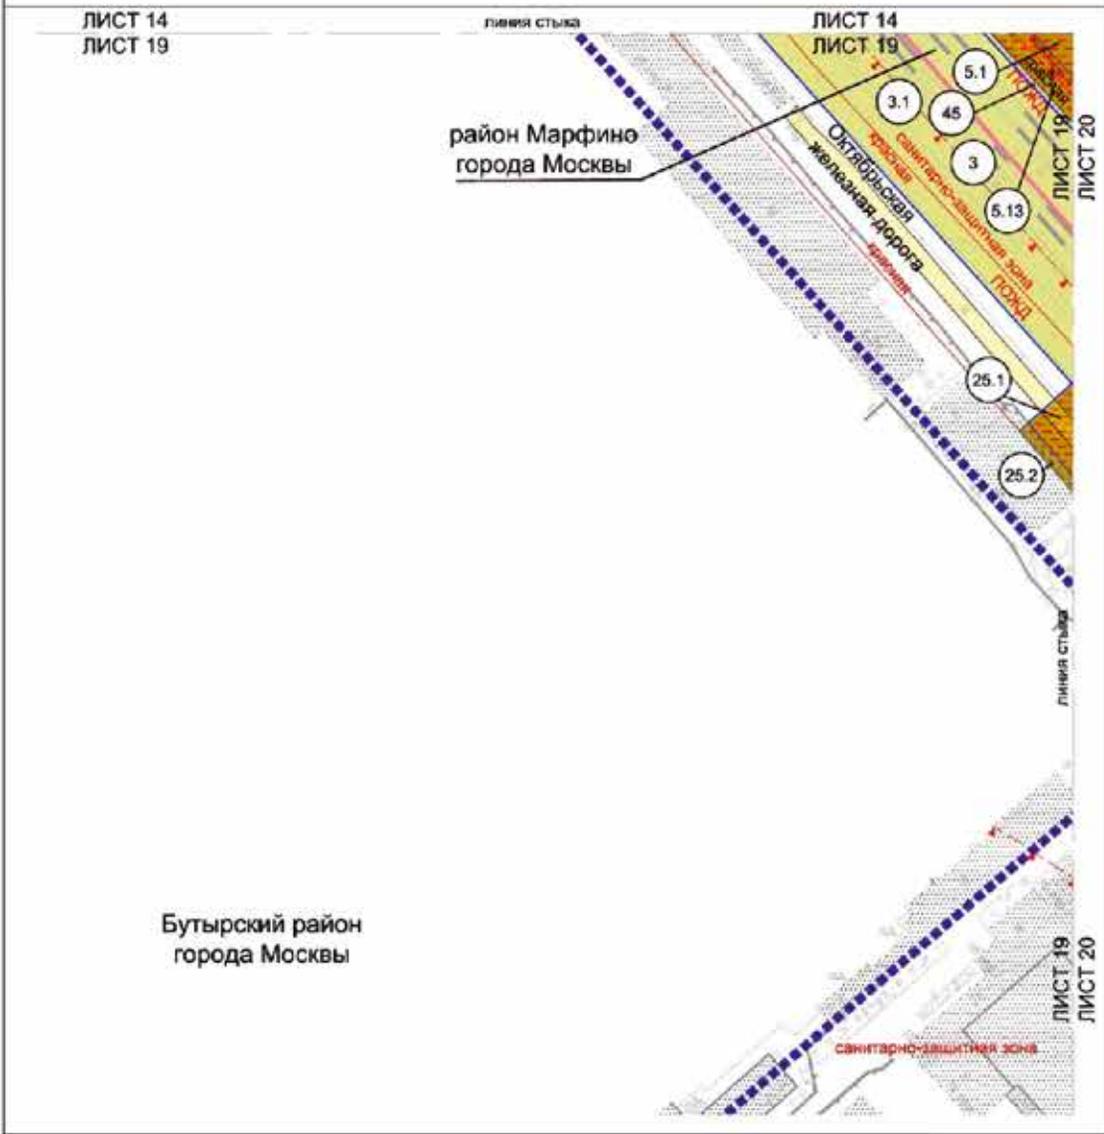


Условные обозначения:

- Границы:**
- линиями прерывающейся территории
 - линиями прерывающейся территории районов города Москвы
 - линиями земельных участков
- ТЕРРИТОРИИ ЗЕМЕЛЬНЫХ УЧАСТКОВ И ЧАСТЕЙ ЗЕМЕЛЬНЫХ УЧАСТКОВ:**
- общего пользования
 - нежилых зданий и сооружений
 - альтернативные участки в установленном законом порядке
 - номер земельного участка
- Застройки:**
- существующая
 - запланированная территория в установленном законом порядке

- Замки градостроительного регулирования:**
- красная линия улично-дорожной сети
 - линии полос отвода железных дорог
 - линии санитарно-защитных зон
 - линии зон регулирования застройки и хозяйственной деятельности
- Планировка:**
- красная линия улично-дорожной сети
- УСТАНОВИТЕЛЬ:**
- красная линия улично-дорожной сети



Масштаб 1:2000
 Останкинский район города Москвы
 Бутырский район города Москвы
 район Марфино города Москвы
 Лист 20 из 32

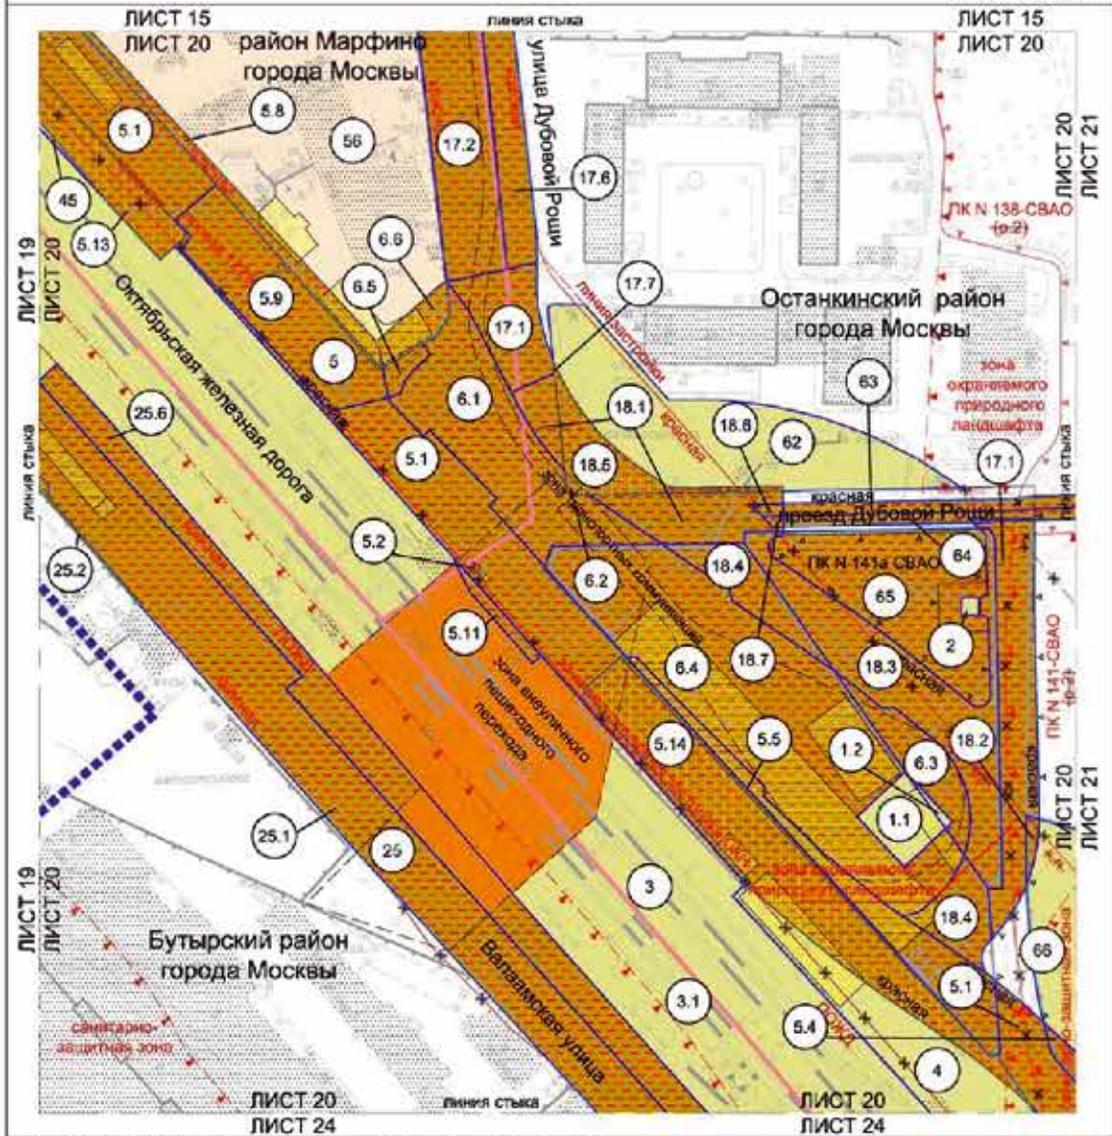

Условные обозначения:

Границы:

- подстаки проекта планировки территории
- подстаки проекта межевания территории
- границы города Москвы
- земельных участков

ТЕРРИТОРИИ ЗЕМЕЛЬНЫХ УЧАСТКОВ И ЧАСТЕЙ ЗЕМЕЛЬНЫХ УЧАСТКОВ:

- общая пользования
- жилая застроенная
- жилая застроенная и незастроенная
- предельной и установленной охраны
- транзитной застройки в установленном законом порядке
- земля земельного участка

ЗАСТРОЙКА:

- существующая
- запланированная в установленном законом порядке

Линии градостроительного регулирования:

СУЩЕСТВУЮЩИЕ:


- красная линия улично-дорожной сети
- красная линия отвода железных дорог
- границы санитарно-защитных зон
- границы зон регулирования застройки и хозяйственной деятельности
- границы зон охраны
- границы зон охраны природного комплекса города Москвы
- границы зон историко-культурного наследия

ОТМЕЧАЕМЫЕ:


- красная линия улично-дорожной сети
- границы зон охраны природного комплекса города Москвы
- границы зон охраны

УСТАНАВЛИВАЕМЫЕ:

- красная линия улично-дорожной сети
- границы зон охраны природного комплекса города Москвы
- границы зон транспортных коммуникаций

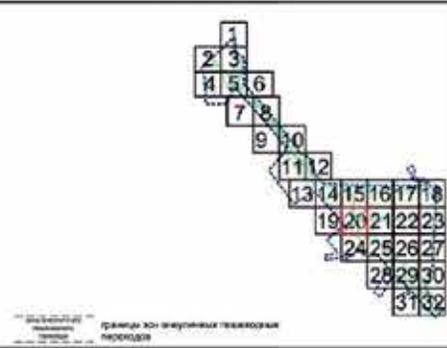

Масштаб 1:2000
 Останкинский район города Москвы
 Лист 21 из 32

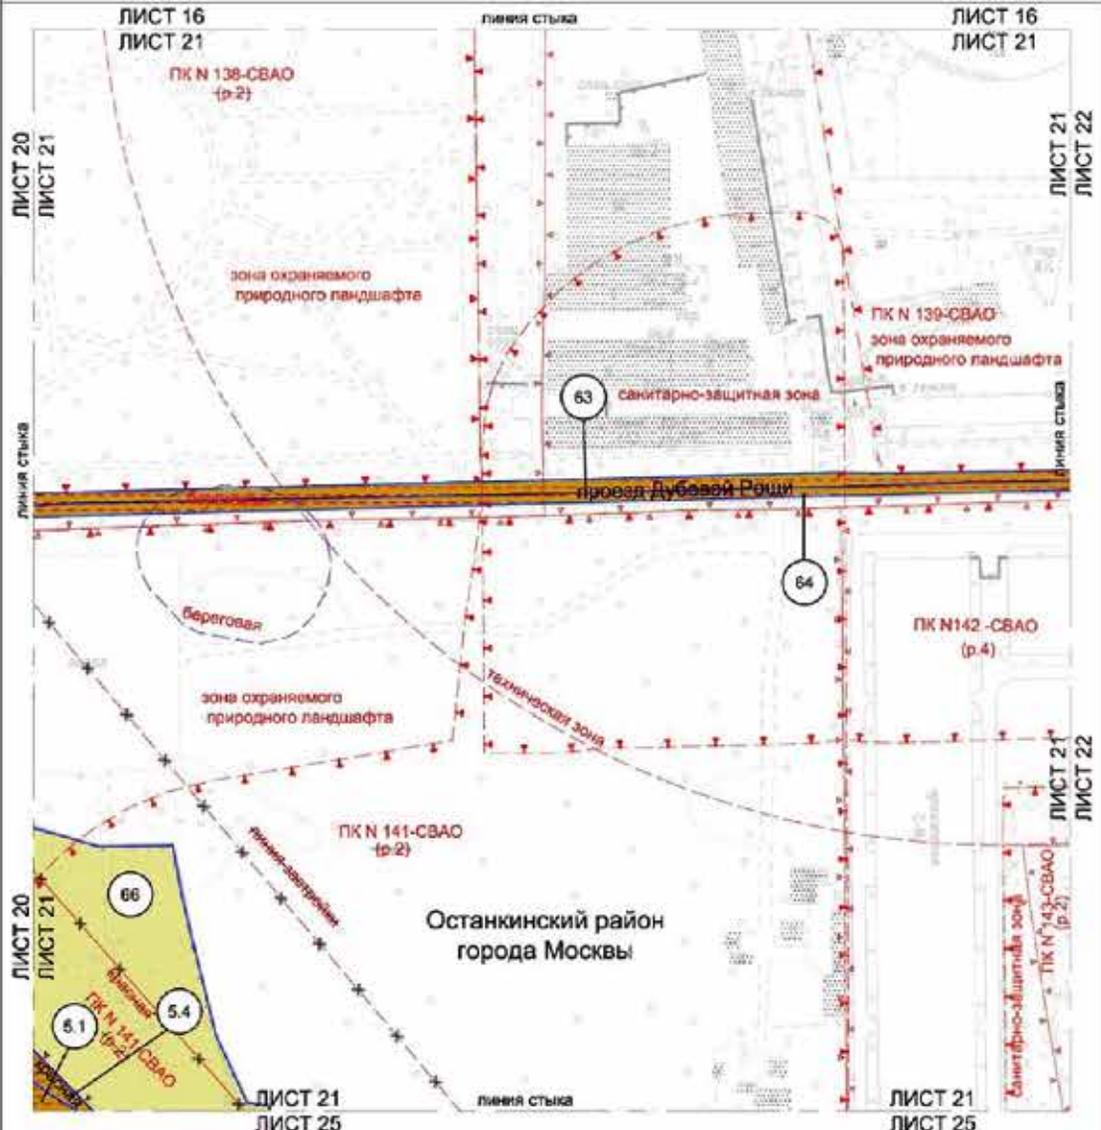


- Условные обозначения:**
- ГРАДИДЫ:**
- подготовка проекта массовой транспортной застройки
 - земельных участков
- ТЕРРИТОРИИ ЗЕМЕЛЬНЫХ УЧАСТКОВ И ЧАСТЕЙ ЗЕМЕЛЬНЫХ УЧАСТКОВ:**
- общего пользования
 - земельных участков и сооружений
- номер земельного участка
- ЗАСТРОЙКА:**
- проектируемая

- ЛИНИИ ГОРОДСКОГО СТРОИТЕЛЬНОГО РЕГУЛИРОВАНИЯ СУЩЕСТВУЮЩИЕ:**
- красная линия улично-дорожной сети
 - границы территории зон комплексного благоустройства и оздоровления
 - границы санитарно-защитных зон
 - границы объектов торгово-сервисных комплексов города Москвы
 - границы объектов природного ландшафта
 - границы береговой линии
- ОТМЕНЯЕМЫЕ:**
- границы линейной застройки
- УСТАВЛЯЕМЫЕ:**
- красная линия улично-дорожной сети
 - границы объектов природного комплекса города Москвы



Масштаб 1:2000
 Останкинский район города Москвы
 Лист 22 из 32

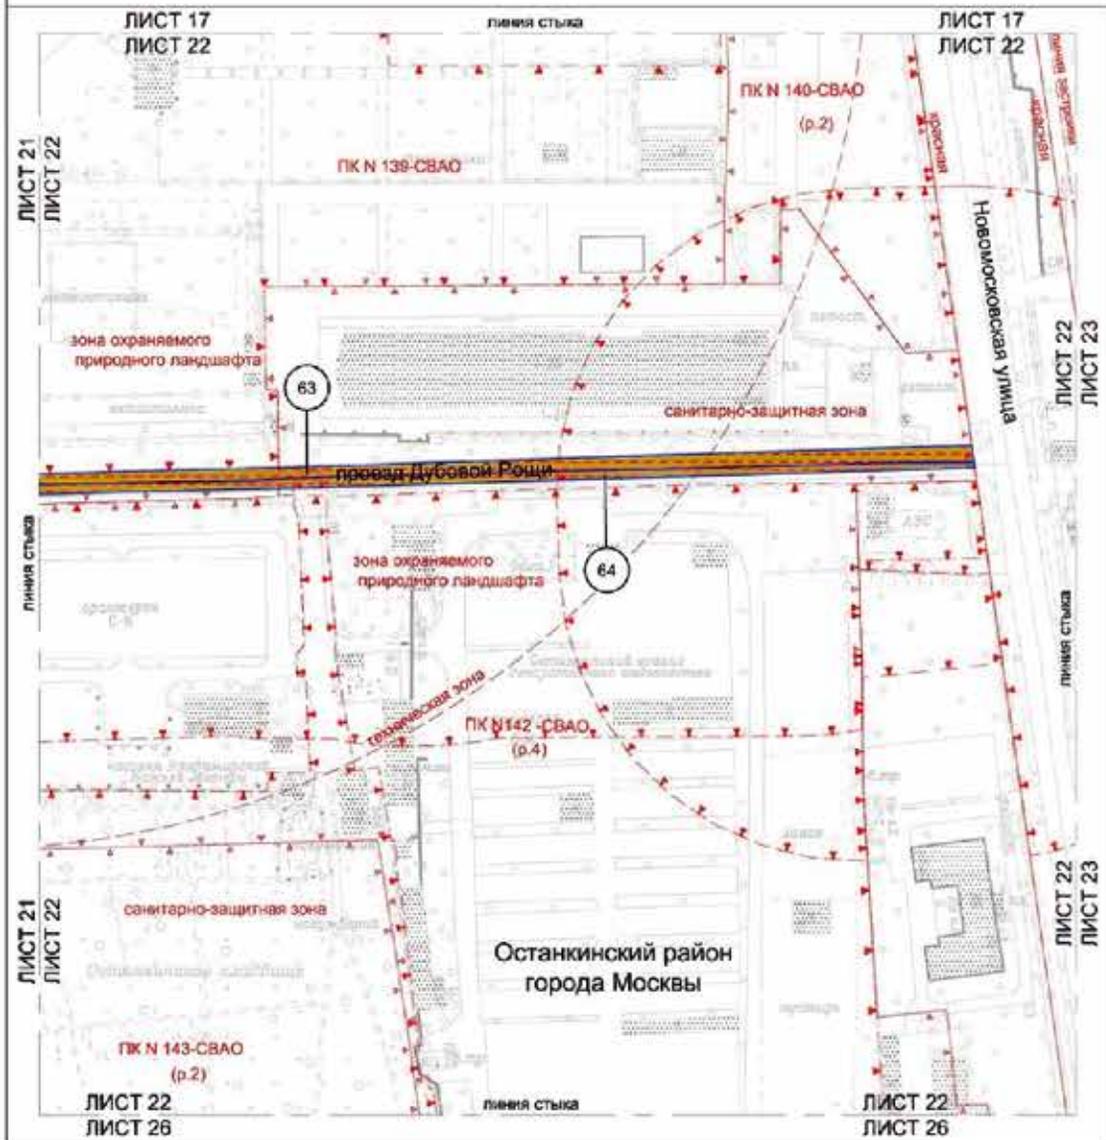

Условные обозначения:

ГРЕНЕЖ:

подземный проект инженерных коммуникаций

земельный участок

ТЕРРИТОРИИ ЗЕМЕЛЬНЫХ УЧАСТКОВ И ЧАСТЕЙ ЗЕМЕЛЬНЫХ УЧАСТКОВ:

общее пользование

номер земельного участка

ЗАСТРОЙКА:

кустарничество

ЛИНИИ ГРАДОСТРОИТЕЛЬНОГО РЕГУЛИРОВАНИЯ СУЩЕСТВУЮЩИЕ:

красная линия улицы, дорожная ось

границы территориальной зоны инженерных коммуникаций и спортивной

границы санитарно-защитной зоны


границы линий застройки

границы объектов природного наследия города Москвы

границы зон охраняемого природного ландшафта



Масштаб 1:2000
 Останкинский район города Москвы
 Лист 23 из 32

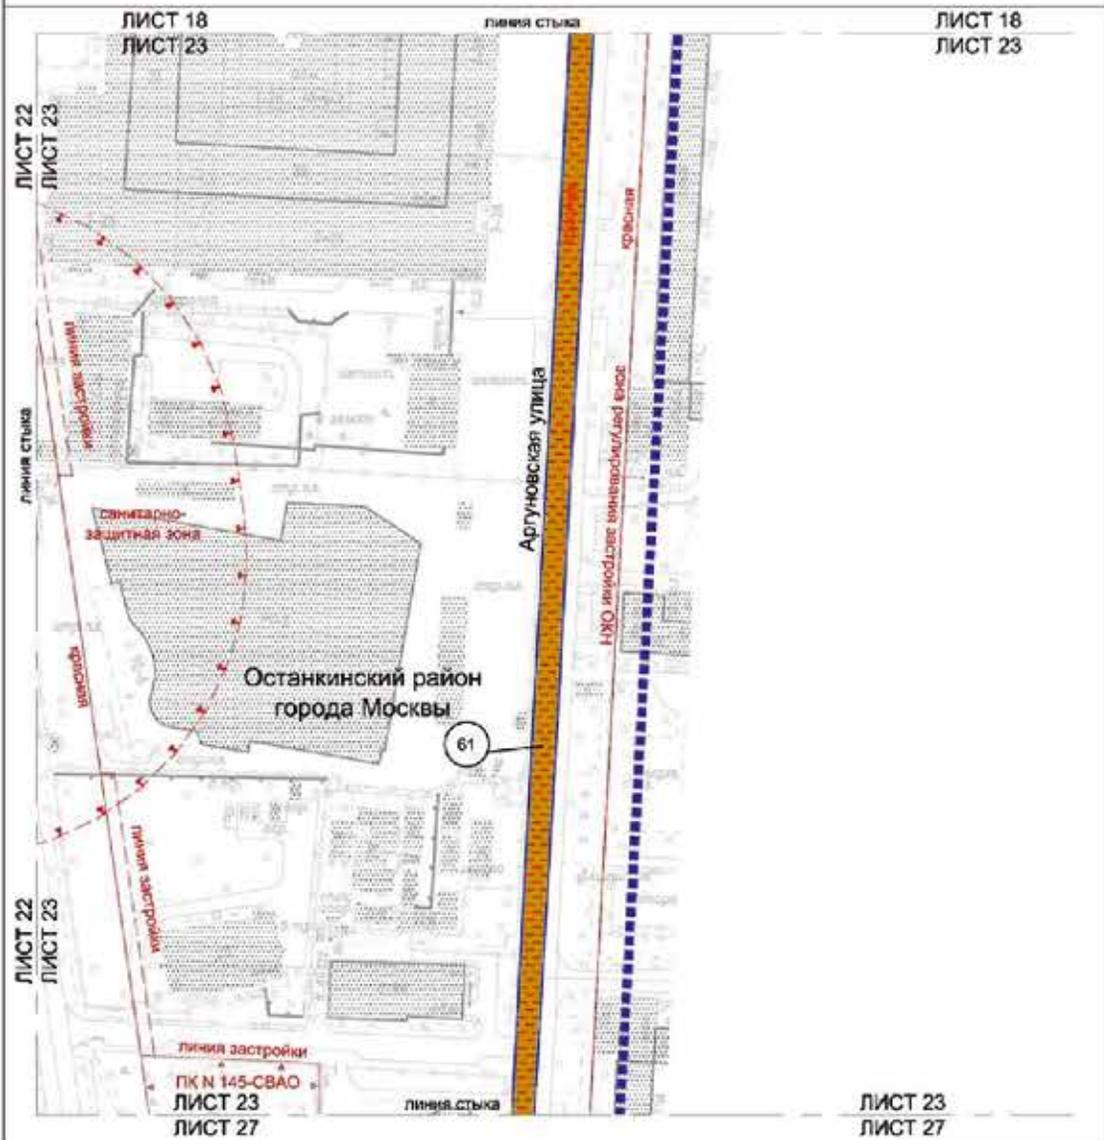

Условные обозначения:


- Границы:**
- границы проекта планировки территории
 - границы проекта застройки территории
 - границы земельных участков
- ТЕРРИТОРИИ ЗЕМЕЛЬНЫХ УЧАСТКОВ И ЧАСТЕЙ ЗЕМЕЛЬНЫХ УЧАСТКОВ:**
- общего пользования
 - 61 номер земельного участка
- ЗАСТРОЙКА:**
- застройка

Линии градостроительного регулирования:

- Существующие:**
- красная линия улицы, дорожной сети
 - границы линий застройки
 - границы объектов (за проектом) в составе территории
 - границы санитарно-защитных зон
 - границы зон регулирования застройки и земельной деятельности




Масштаб 1:2000
 Останкинский район города Москвы
 Бутырский район города Москвы
 Лист 24 из 32

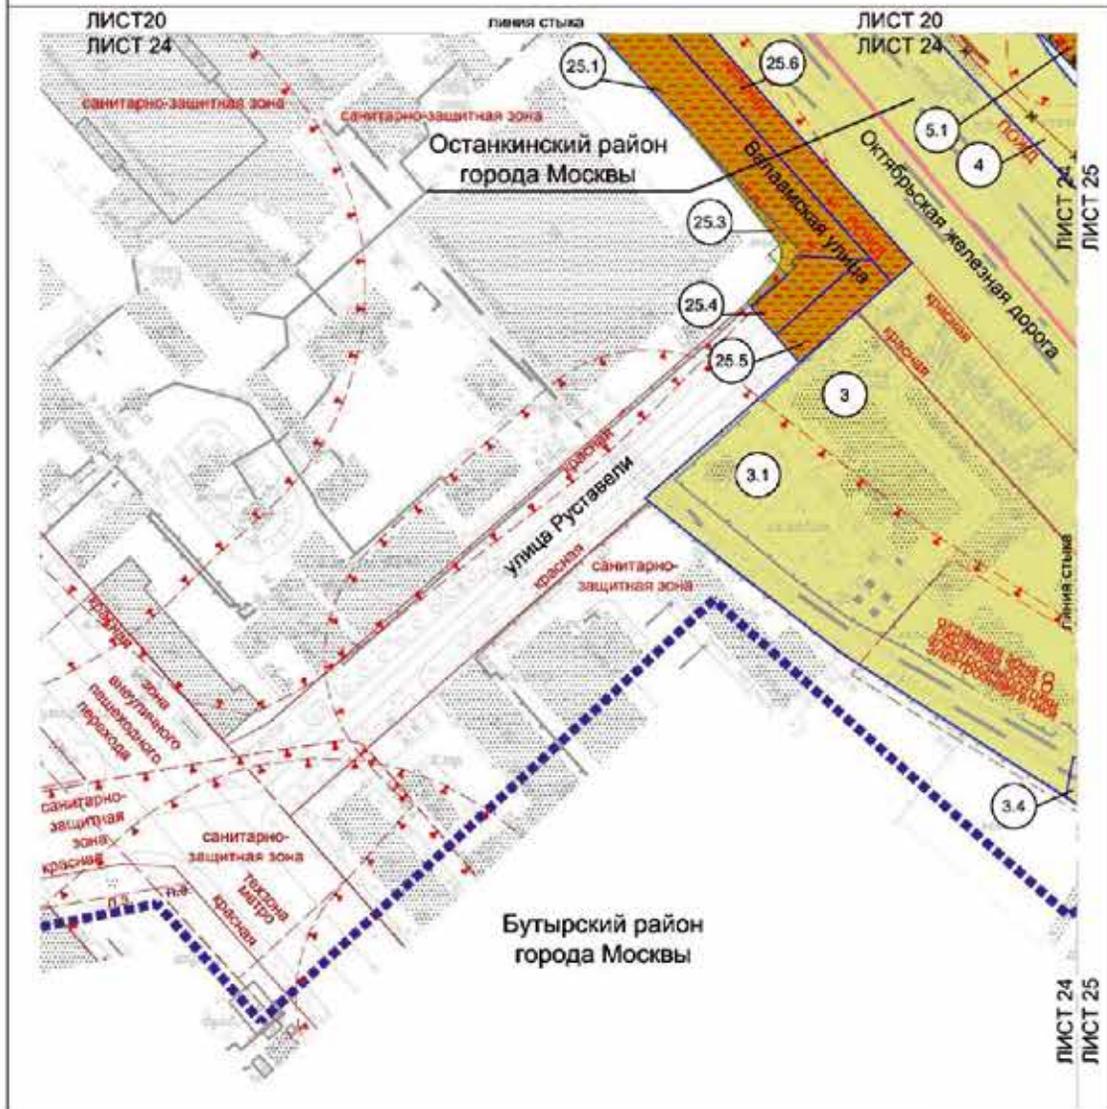


Условные обозначения:

- Границы:**
- подоснов граница планировки территории
 - граница граница внешнего газораспределения
 - района города Москвы
 - земельных участков
- Территории земельных участков и частей земельных участков:**
- общее пользование
 - земельных зон и сооружений
 - Аллеи (бульвары) и зеленые насаждения в соответствии с законодательством
 - код земельного участка
- Застройка:**
- представления
 - освожденные территории и установленные законом газораспределения

- Линии градостроительного регулирования:**
- красная линия улично-дорожной сети
 - границы улиц и площадей
 - границы объектов градостроительного назначения города Москвы
 - границы объектов зон объектов электротранспорта
 - границы санитарно-защитных зон
 - границы зон регулирования застройки и функционального назначения территории
 - границы зон индустриальных предприятий
 - границы зон охраны историко-культурного наследия
 - границы зон охраны объектов культурного наследия
 - границы зон охраны объектов культурного наследия
 - границы зон охраны объектов культурного наследия
- Остаточные:**
- красная линия улично-дорожной сети
 - границы объектов культурного наследия города Москвы
 - границы зон индустриальных предприятий
- Участки:**
- красная линия улично-дорожной сети

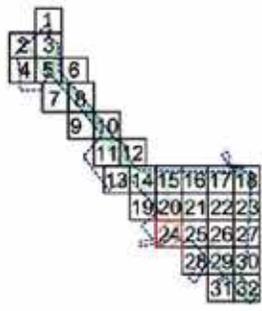

Масштаб 1:2000
 Останкинский район города Москвы
 Бутырский район города Москвы
 Лист 25 из 32

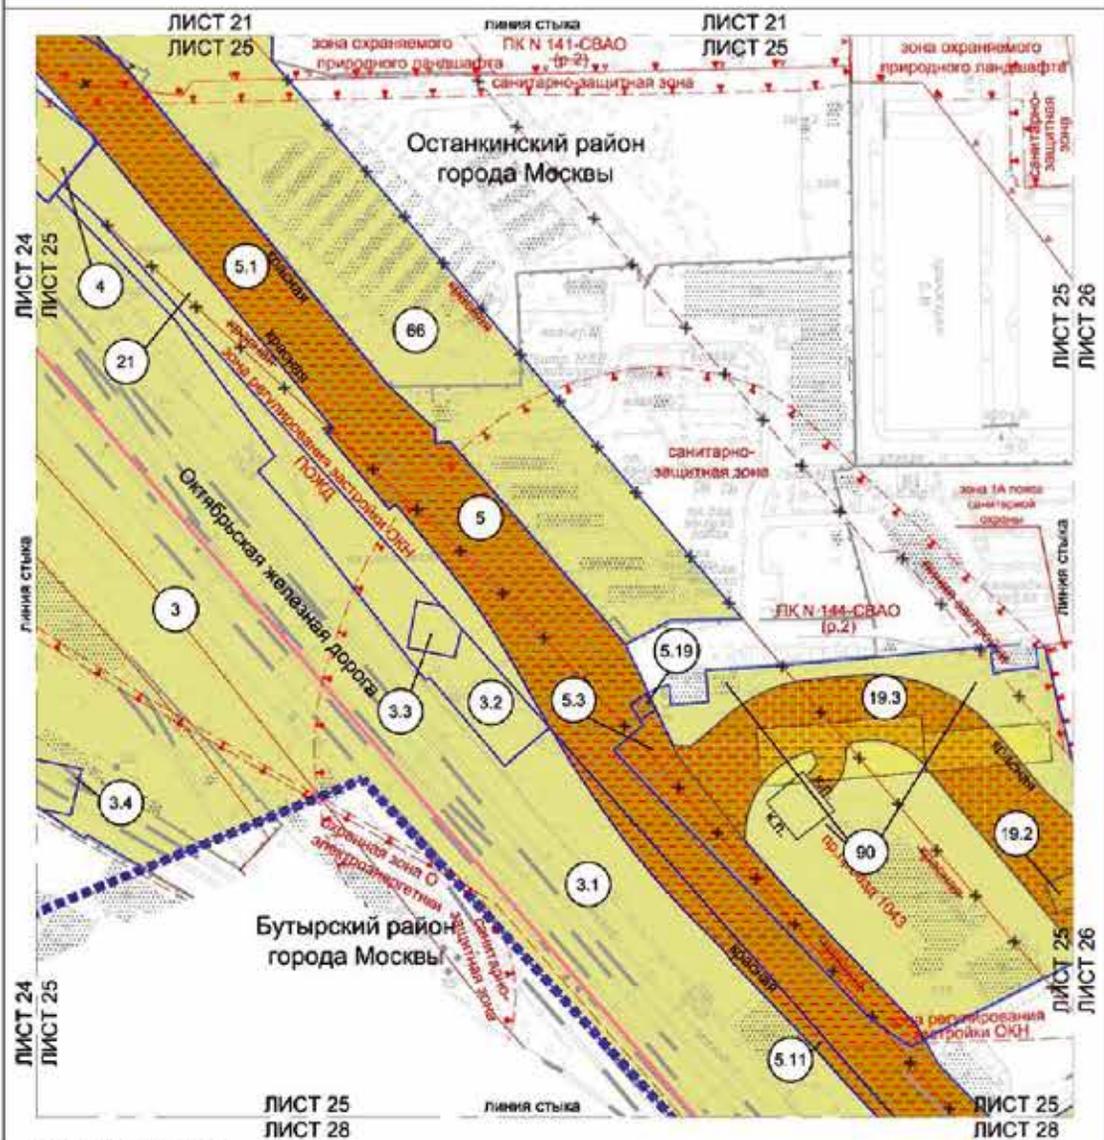

Условные обозначения:

- Границы:**
 - контурный проект планировки территории
 - контурный проект межевания территории
 - районы города Москвы
 - земельный участок
- ТЕРРИТОРИИ ЗЕМЕЛЬНЫХ УЧАСТКОВ И ЧАСТЕЙ ЗЕМЕЛЬНЫХ УЧАСТКОВ:**
 - общего пользования
 - индивидуального жилищного и садоводничества
 - для размещения объектов и установления земельного порядка
 - номер земельного участка
- ЗАСТРОЙКА:**
 - сплошная
 - особоохраняемая территория и установление земельного порядка


Линии градостроительного регулирования СНиП 30-05-2008:

- красные линии равноправной сети
 - красные линии отвода магистральных дорог
 - красные линии объектов пригородного назначения города Москвы
 - красные линии санитарно-защитной зоны
 - красные линии зон регулирования застройки и хозяйственной деятельности
 - красные линии зон охраны объектов электротехники
 - красные линии зон охраны застройки
 - красные линии зон охраны природного ландшафта
 - красные линии зон 1А поста санитарной охраны питьевого и хозяйственно-бытового водоснабжения
- ОТМЕЧЕННЫЕ:**
- красные линии улично-дорожной сети
 - красные линии объектов пригородного назначения города Москвы
 - красные линии зон охраны застройки

УСТАВЛЕННЫЕ:

- красные линии улично-дорожной сети
- красные линии объектов пригородного назначения города Москвы



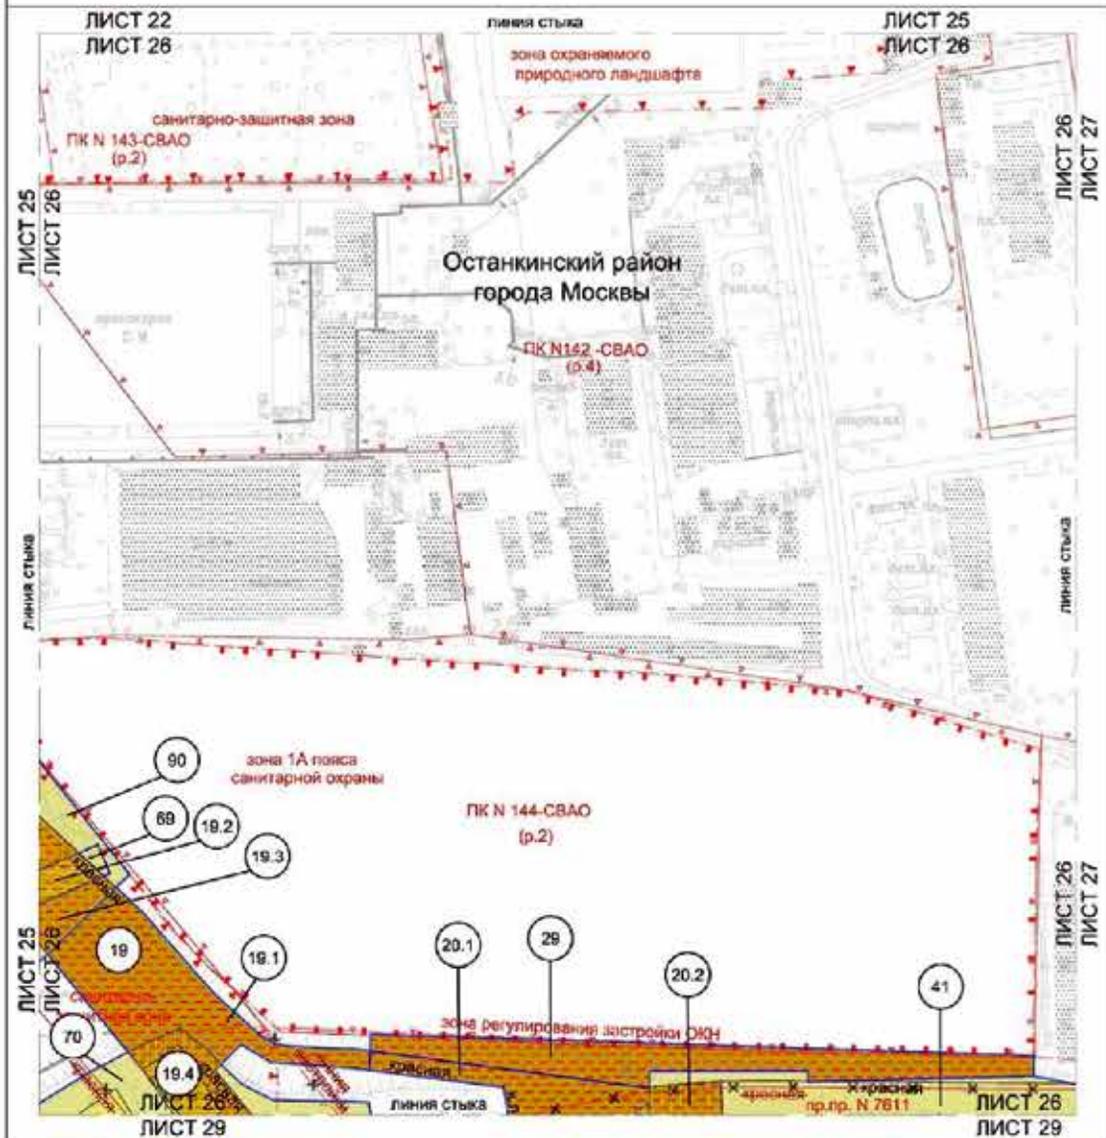

Условные обозначения:


- ГРЕНЦЫ:**
 - подготавли проекта межевания территории земельных участков
ТЕРРИТОРИИ ЗЕМЕЛЬНЫХ УЧАСТКОВ И ЧАСТЕЙ ЗЕМЕЛЬНЫХ УЧАСТКОВ:
 - общедолевое
 - нежилых зданий и сооружений
 - планировка жилищной и коммунальной зонировки города
 - номер земельного участка
ЗАСТРОЙКА:
 - существующая
 - реконструкция территории в urban planning zone города

Символ градостроительного регулирования:

- СВЕТЛОТЕНЕНИЕ:**
 - границы объектов природного комплекса города Москвы
 - границы санитарно-защитной зоны
 - границы для регулирования застройки и хозяйственной деятельности
 - границы улиц зонирования
 - границы зон охраняемого природного ландшафта
 - границы зон 1А пояса санитарной охраны жилищной и коммунальной зонировки города
ОТМЕТКИ:
 - красные линии urban planning zone
 - границы жилых зон
УСТАНОВЛЯЕМЫЕ:
 - красные линии улицы, дорожной сети



Масштаб 1:2000
 Останкинский район города Москвы
 Лист 27 из 32

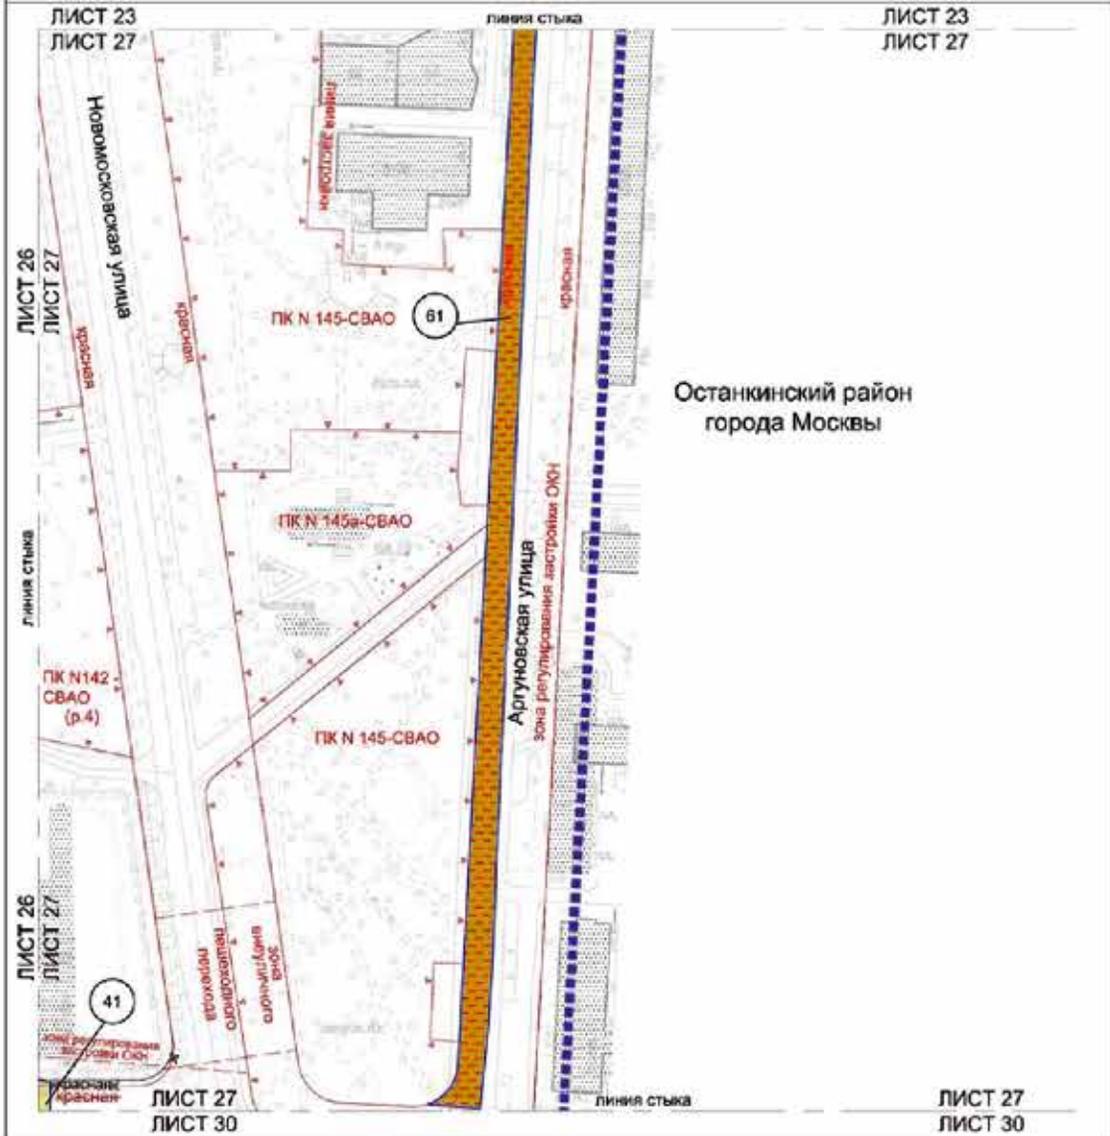

Останкинский район
 города Москвы

Условные обозначения:

- Границы:**
- красная линия проекта планировки территории
 - красная линия проекта межевания территории
 - земельный участок
- Территории земельных участков и частей земельных участков:**
- общего пользования
 - капитальных зданий и сооружений
 - номер земельного участка
- Застройка:**
- застройка

Линии градостроительного регулирования:

- УСТАНОВИТЕЛЬНЫЕ:**
- красная линия улично-дорожной сети
 - границы объектов территориального назначения города Москвы
 - границы санитарно-защитной зоны
 - границы зон регулирования застройки и озелененной территории
 - границы зон структурных планировочных территорий
 - границы жилой застройки
- ОТМЕНЯЕМЫЕ:**
- красная линия улично-дорожной сети
 - границы зон структурных планировочных территорий
- УСТАВЛЯЕМЫЕ:**
- красная линия улично-дорожной сети
 - границы зон структурных планировочных территорий



Масштаб 1:2000
 Останкинский район города Москвы
 Бутырский район города Москвы
 район Марьино Роща города Москвы
 Лист 28 из 32

ЛИСТ 25
 ЛИСТ 28

линия стыка

ЛИСТ 25
 ЛИСТ 28

Останкинский район
 города Москвы

Бутырский район
 города Москвы

район Марьино Роща
 города Москвы

территория зона О
 элитно-рекреативной

территория метро

ПК N 1498-С/ВАО

ПК N 1498-С/ВАО

ПК N 1498-С/ВАО

район Марьино Роща
 города Москвы

Условные обозначения:


- ГРАНИЦА:**
- подосновы граница планировки территории
 - подосновы граница межевания территории
 - граница города Москвы
 - границы земельных участков
- ТЕРРИТОРИЯ ЗЕМЕЛЬНЫХ УЧАСТКОВ И ЧАСТЕЙ ЗЕМЕЛЬНЫХ УЧАСТКОВ:**
- общего пользования
 - наземных объектов и сооружений
 - планировочное задание в установленном законом порядке
 - номер земельного участка
- ЗАСТРОЙКА:**
- существующая

линии градостроительного регулирования (субъективные)

- красные линии улично-дорожной сети
 - красные линии объектов древности/памятников архитектуры
 - границы объектов природного характера города Москвы
 - границы для инженерных коммуникаций
 - границы инженерных коммуникаций
 - границы объектов культурного наследия
 - границы объектов природного характера города Москвы
 - границы санитарно-защитных зон
- ОТМЕНЯЕМЫЕ:**
- красные линии улично-дорожной сети
 - границы объектов природного характера города Москвы
- УСТАНАВЛИВАЕМЫЕ:**
- красные линии улично-дорожной сети




Масштаб 1:2000
 Останкинский район города Москвы
 Бутырский район города Москвы
 район Марьино Роцца города Москвы
 Лист 29 из 32

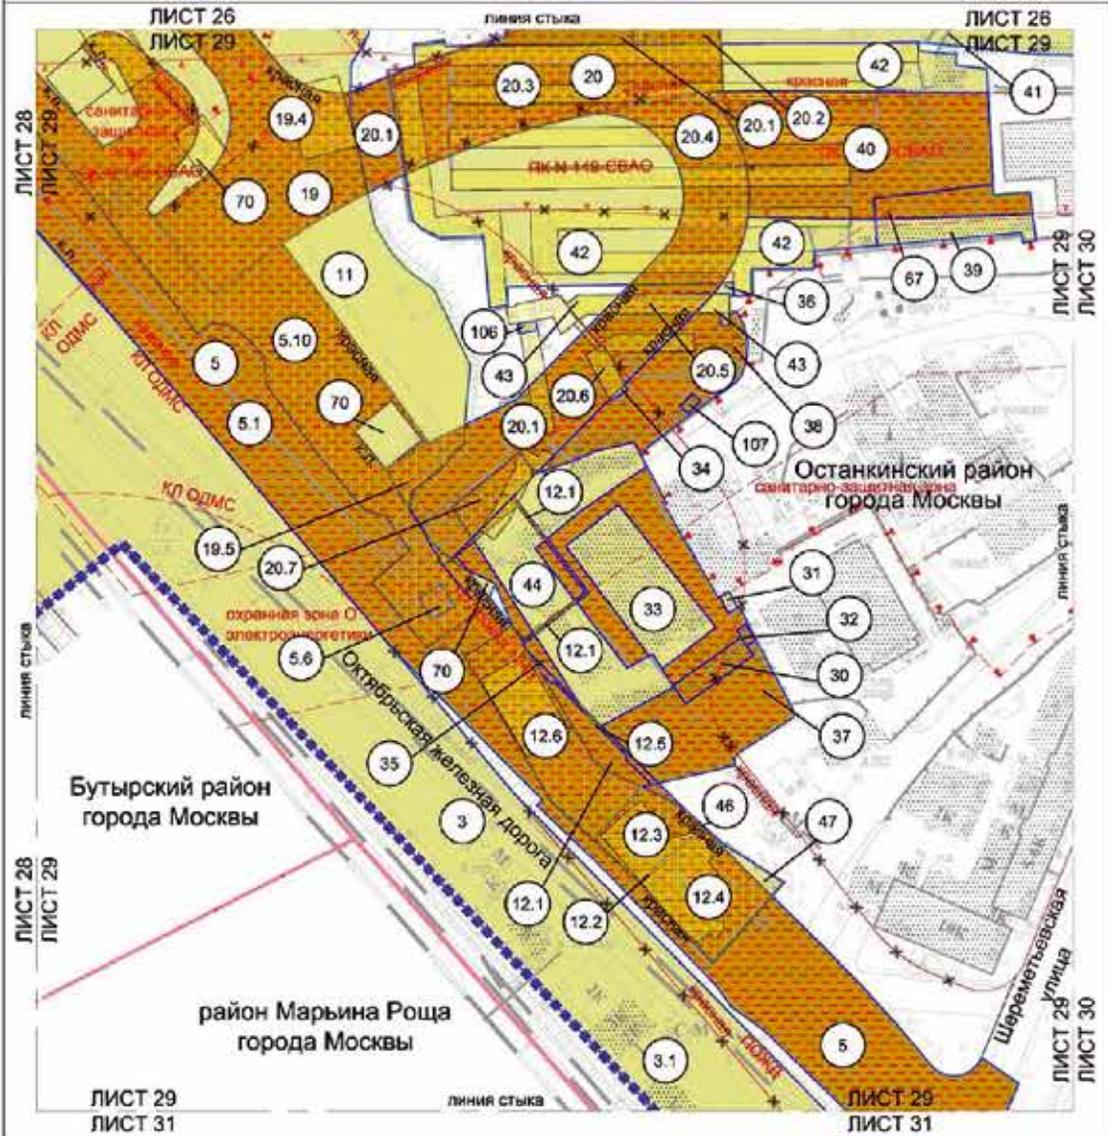

- Линии градостроительного регулирования, существующие:**
- красные линии улицы, дорожной сети
 - красные линии объектов аэропортового строительства
 - границы полос отвода железных дорог
 - границы объектов газификации комплекса города Москвы
 - границы санитарно-защитной зоны
 - границы охранной зоны объектов инженерной сети
- ОТМЕЧЕННЫЕ:**
- красные линии улицы-дорожной сети
 - границы объектов газификации комплекса города Москвы
 - границы линий аэропортов
- УСАНДЛИВАЮЩИЕ:**
- красные линии улицы, дорожной сети
 - границы объектов природного комплекса города Москвы



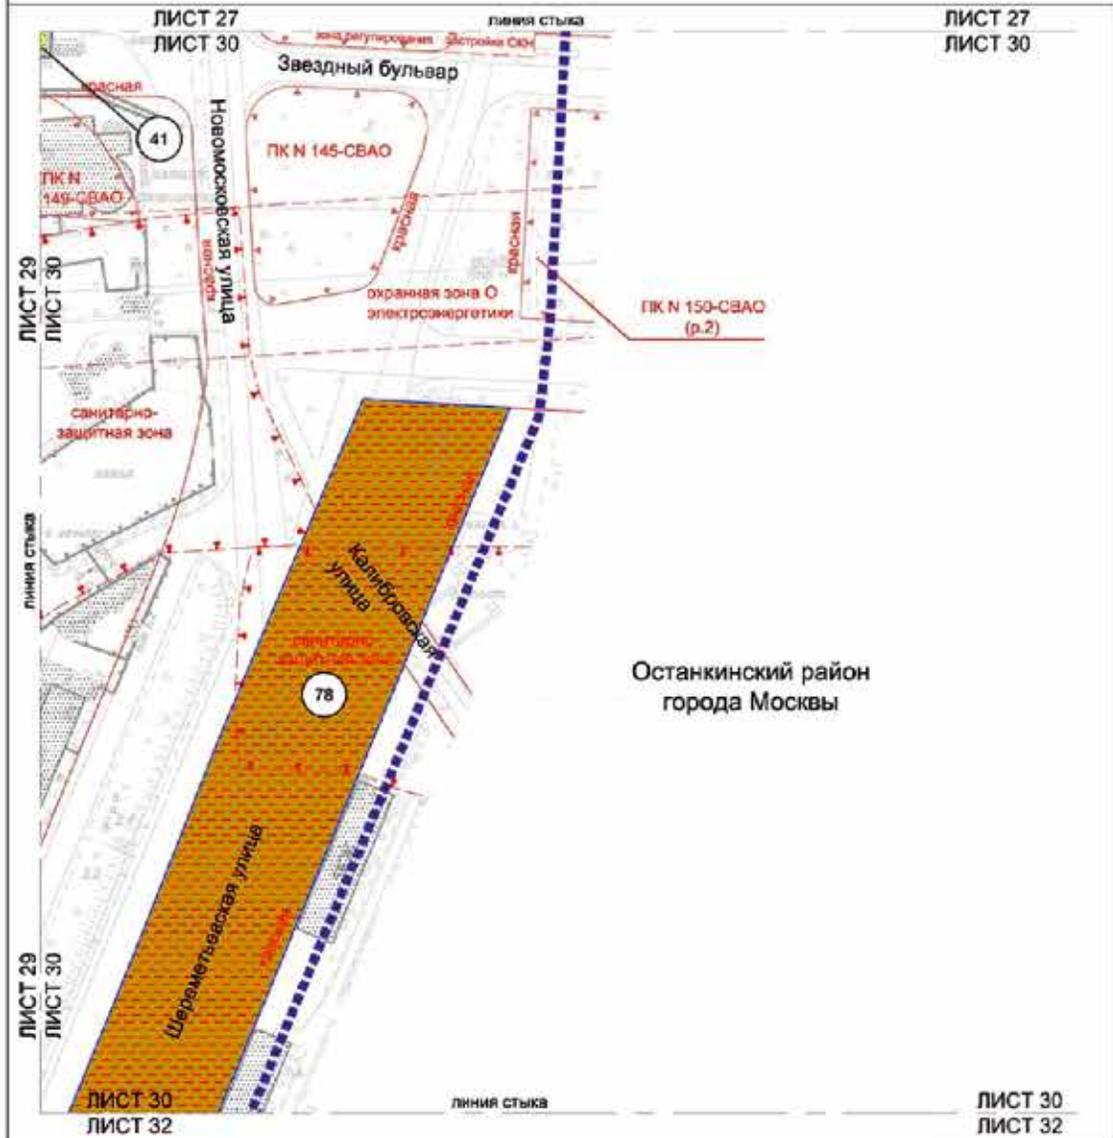

Условные обозначения:


- ТРАССЫ:**
- линии проекта газовой территории
 - подготовка проекта газовой территории земельных участков
- ТЕРРИТОРИИ ЗЕМЕЛЬНЫХ УЧАСТКОВ И ЧИСТЕЙ ЗЕМЕЛЬНЫХ УЧАСТКОВ:**
- земельный участок в собственности
 - объект использования
- ЗДАНИЯ:**
- существующие
- Иные обозначения:**
- номер земельного участка (78)

ЛИНИИ ПЛАДОНТОНТЕЛЬНОГО РЕГУЛИРОВАНИЯ СУЩЕСТВУЮЩИХ:

- границы линий инженерной сети
- границы объектов природного назначения города Москвы
- границы санитарно-защитных зон
- границы зон регулирования застройки и хозяйственной деятельности
- границы охраняемых зон объектов электроснабжения



Масштаб 1:2000
 Останкинский район города Москвы
 район Марьино Роща города Москвы
 Лист 31 из 32

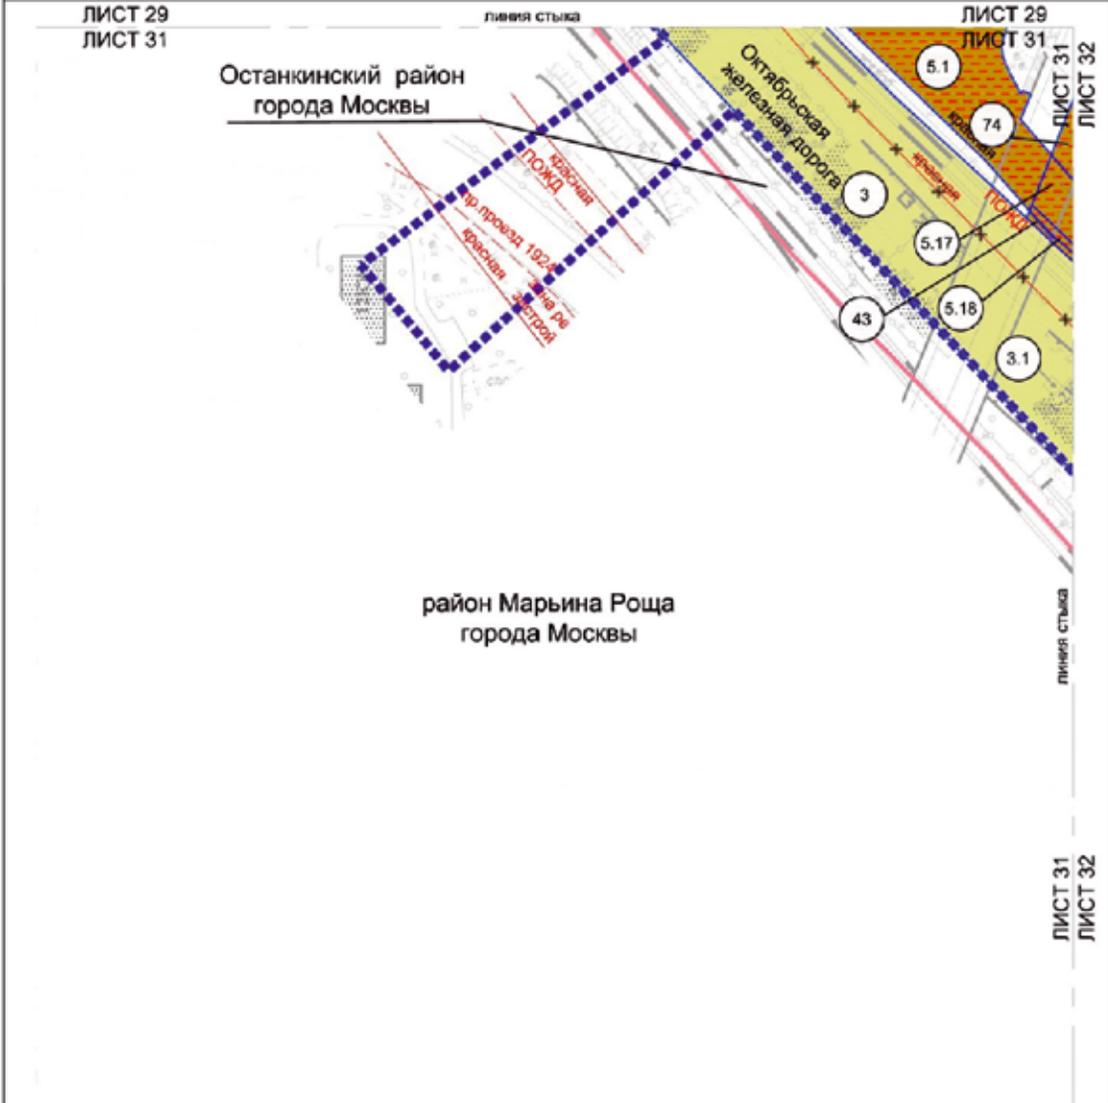

Условные обозначения:

- Границы:**
- ■ ■ ■ подготовка проекта планировки территории
 - ■ ■ ■ подготовка проекта межевания территории
 - — — — районов города Москвы
 - — — — земельный участок

ТЕРРИТОРИИ ЗЕМЕЛЬНЫХ УЧАСТКОВ И ЧАСТЕЙ ЗЕМЕЛЬНЫХ УЧАСТКОВ:

- общего пользования
- нежилых зданий и сооружений
- 3 номер земельного участка

ЗАСТРОЙКА:

- существующая

Линии градостроительного регулирования:

- Существующие:**
- — — — красные линии улицы дорожной сети
 - — — — границы полос отвода железных дорог
 - - - - - границы зон регулирования застройки и хозяйственной деятельности

ОТМЕЧАЕМЫЕ:


- Ж-Ж- красные линии улицы дорожной сети

УСТАНАВЛИВАЕМЫЕ:

- — — — красные линии улицы дорожной сети



Масштаб 1:2000
 Останкинский район города Москвы
 район Марьино Роща города Москвы
 Лист 32 из 32

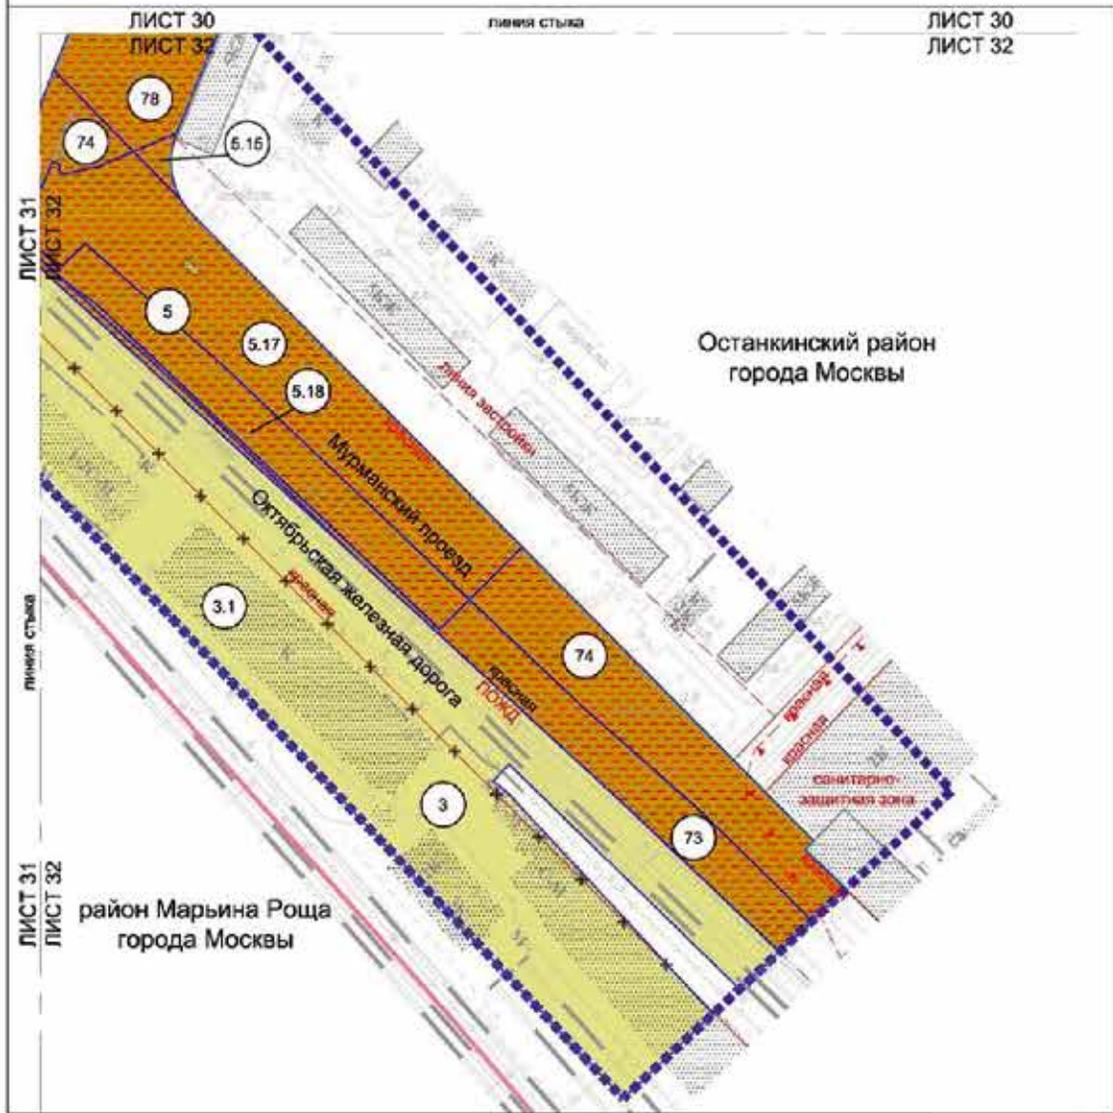

Условные обозначения:


- ГРАНИЦЫ:**
- подготовка проекта в границах территории
 - подготовка проекта застройки территории
 - районы города Москвы
 - земельных участков
- ТЕРРИТОРИИ ЗЕМЕЛЬНЫХ УЧАСТКОВ И ЧАСТЕЙ ЗЕМЕЛЬНЫХ УЧАСТКОВ:**
- общее пользование
 - нежилая застроенная и незастроенная
 - номер земельного участка
- ЗАСТРОЙКА:**
- крупнопроектная
 - самообслуживаемая территория в установленном законом порядке

- ЛИНИИ ГРАДОСТРОИТЕЛЬНОГО РЕГУЛИРОВАНИЯ СУЩЕСТВУЮЩИЕ:**
- красная линия улицы-дорожной сети
 - зеленая линия улицы-дорожной сети
 - линии санитарно-защитных зон
 - линии линий застройки
- ОТМЕЧАЕМЫЕ:**
- красная линия улицы-дорожной сети
- УСТАНАВЛИВАЕМЫЕ:**
- красная линия улицы-дорожной сети



Приложение 2
к постановлению Правительства Москвы
от 7 декабря 2023 г. № 2414-ПП


**Схема границ объекта природного комплекса № 28г
Северо-Восточного административного округа города Москвы
"Сквер у дома 21 по Новгородской улице"**

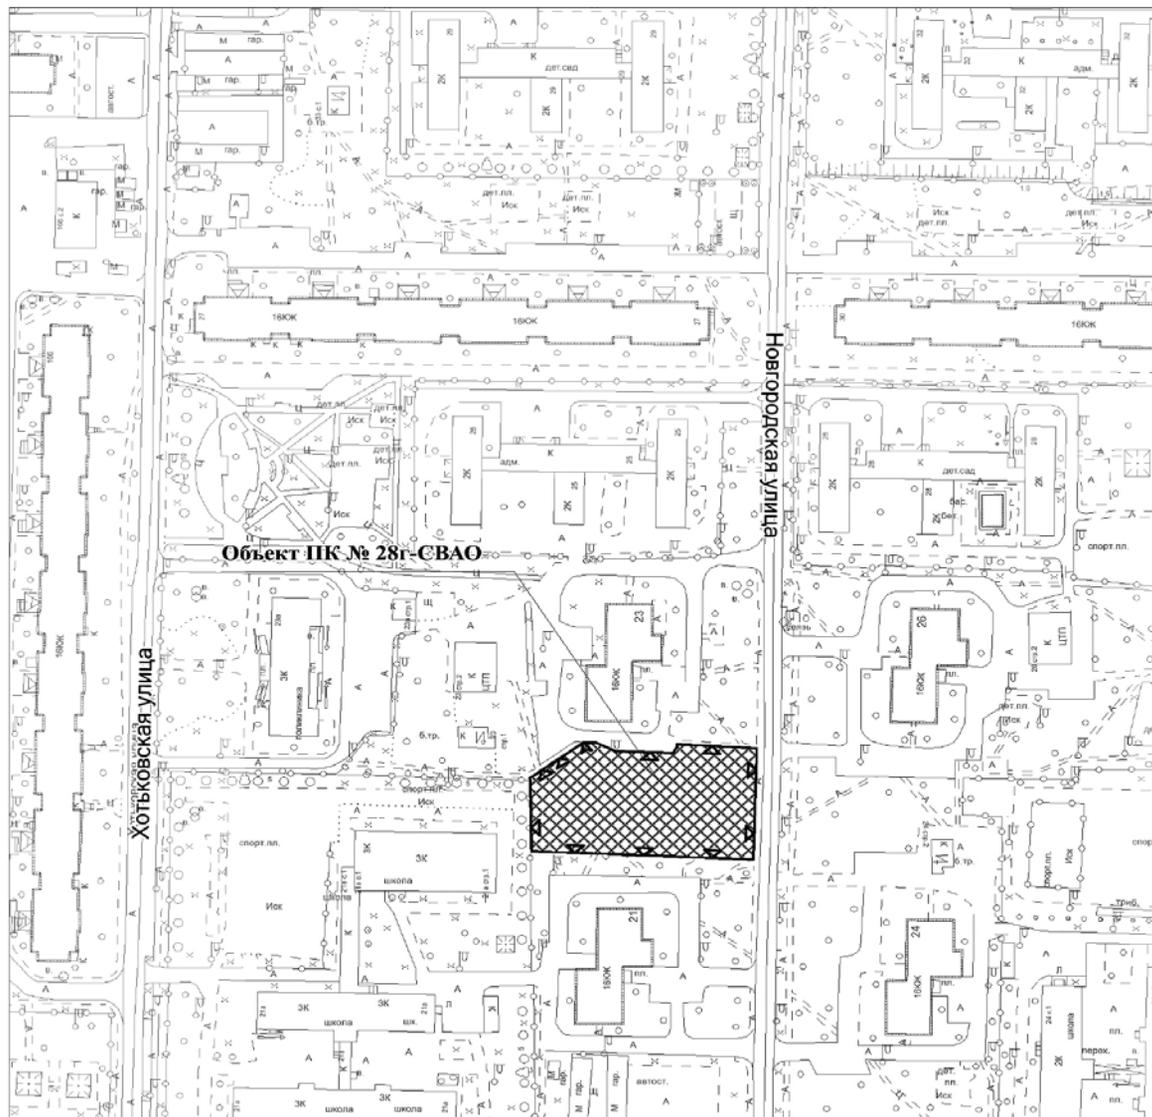

УСЛОВНЫЕ ОБОЗНАЧЕНИЯ

-  устанавливаемые границы объектов природного комплекса города Москвы
-  участок территории, включаемый в состав объекта природного комплекса № 28г Северо-Восточного административного округа города Москвы "Сквер у дома 21 по Новгородской улице", площадью 0,24 га

**Схема границ объекта природного комплекса № 81а
Северо-Восточного административного округа города Москвы
"Озелененная территория по улице Бестужевых, владение 17А"**

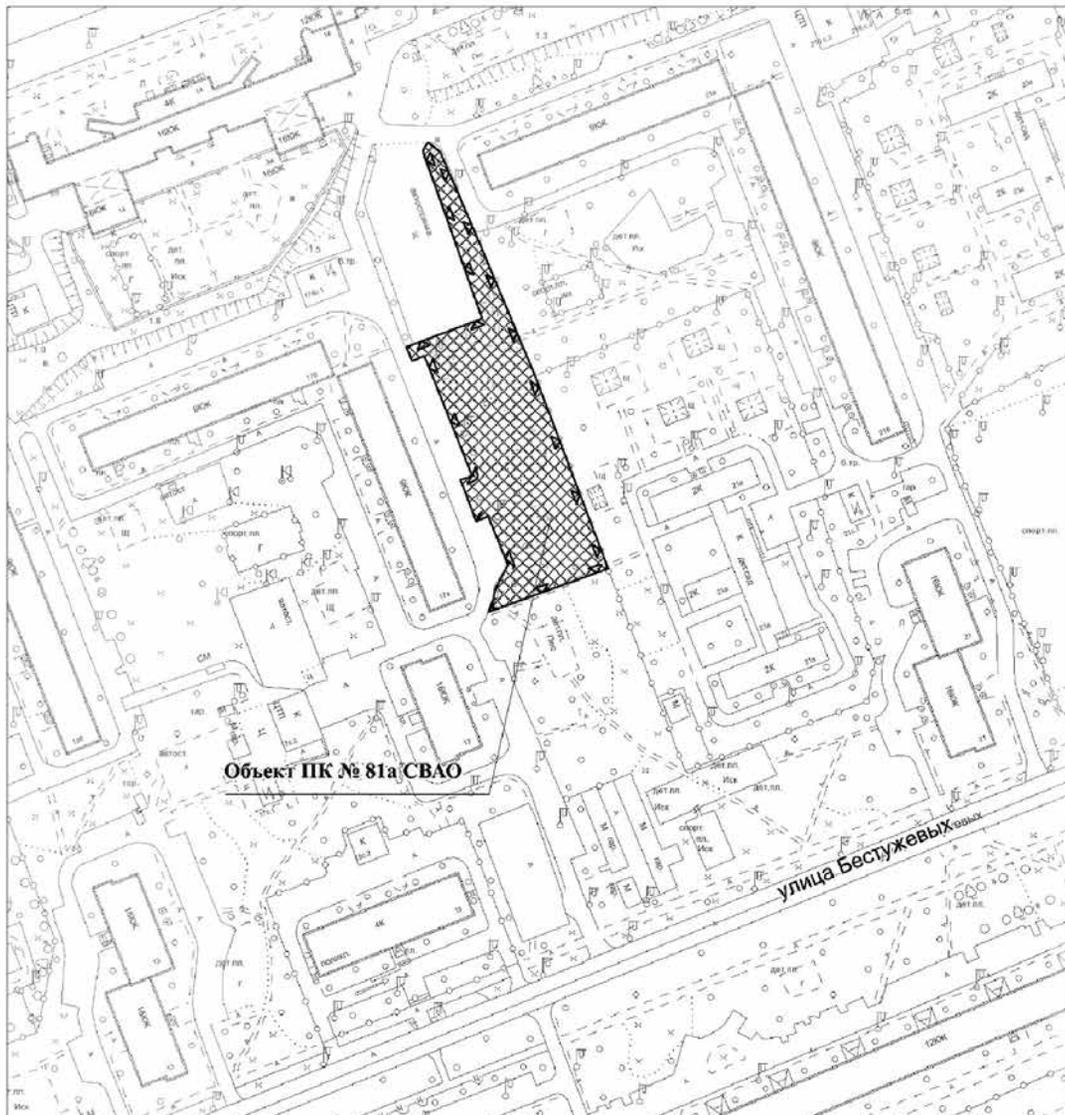


УСЛОВНЫЕ ОБОЗНАЧЕНИЯ

-  устанавливаемые границы объектов природного комплекса города Москвы
-  участок территории, включаемый в состав объекта природного комплекса № 81а Северо-Восточного административного округа города Москвы "Озелененная территория по улице Бестужевых, владение 17А", площадь 0,35 га

Приложение 4
к постановлению Правительства Москвы
от 7 декабря 2023 г. № 2414-ПП


Схема границ объекта природного комплекса № 816
Северо-Восточного административного округа города Москвы
"Озелененная территория по улице Бестужевых"

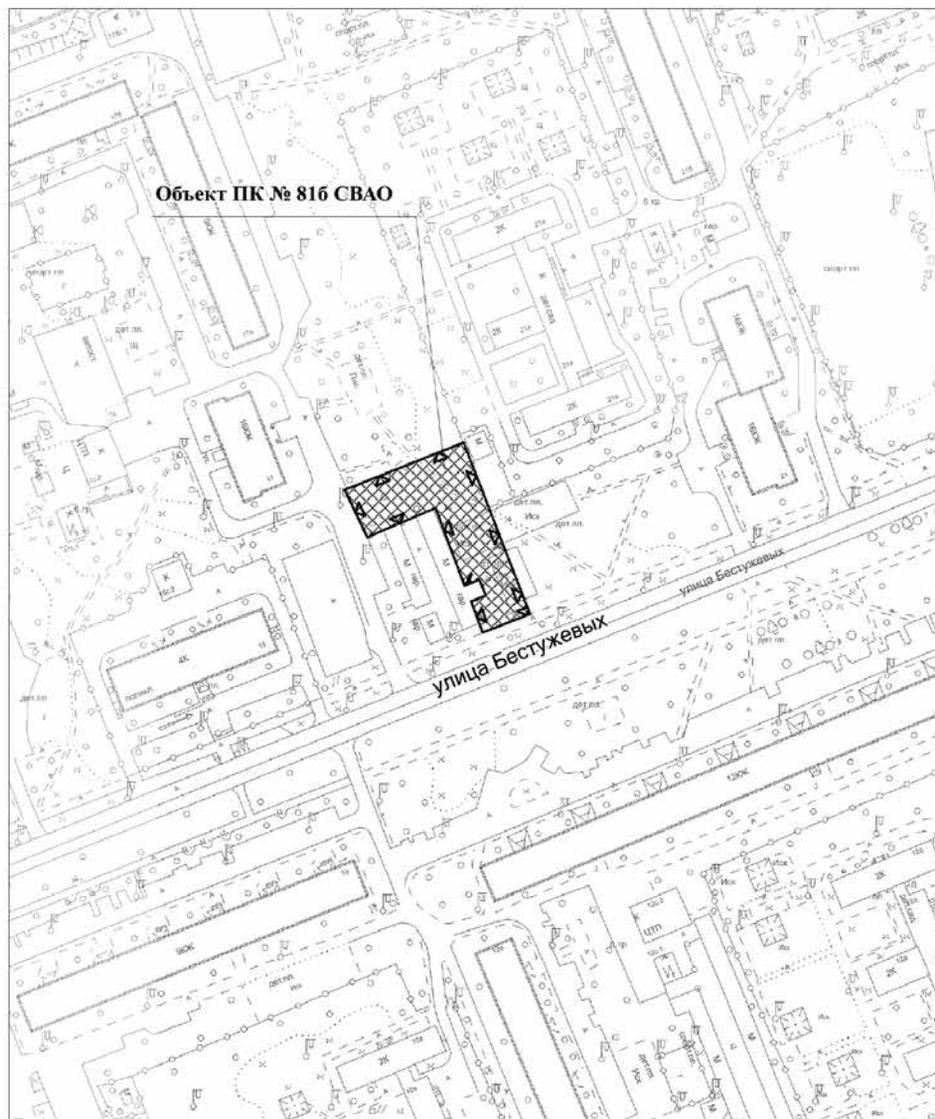

УСЛОВНЫЕ ОБОЗНАЧЕНИЯ

- ▾ — устанавливаемые границы объектов природного комплекса города Москвы
- ▨ участок территории, включаемый в состав объекта природного комплекса № 816 Северо-Восточного административного округа города Москвы "Озелененная территория по улице Бестужевых", площадью 0,15 га

**Схема границ объекта природного комплекса № 81в
Северо-Восточного административного округа города Москвы
"Сквер у дома 17 по улице Бестужевых"**

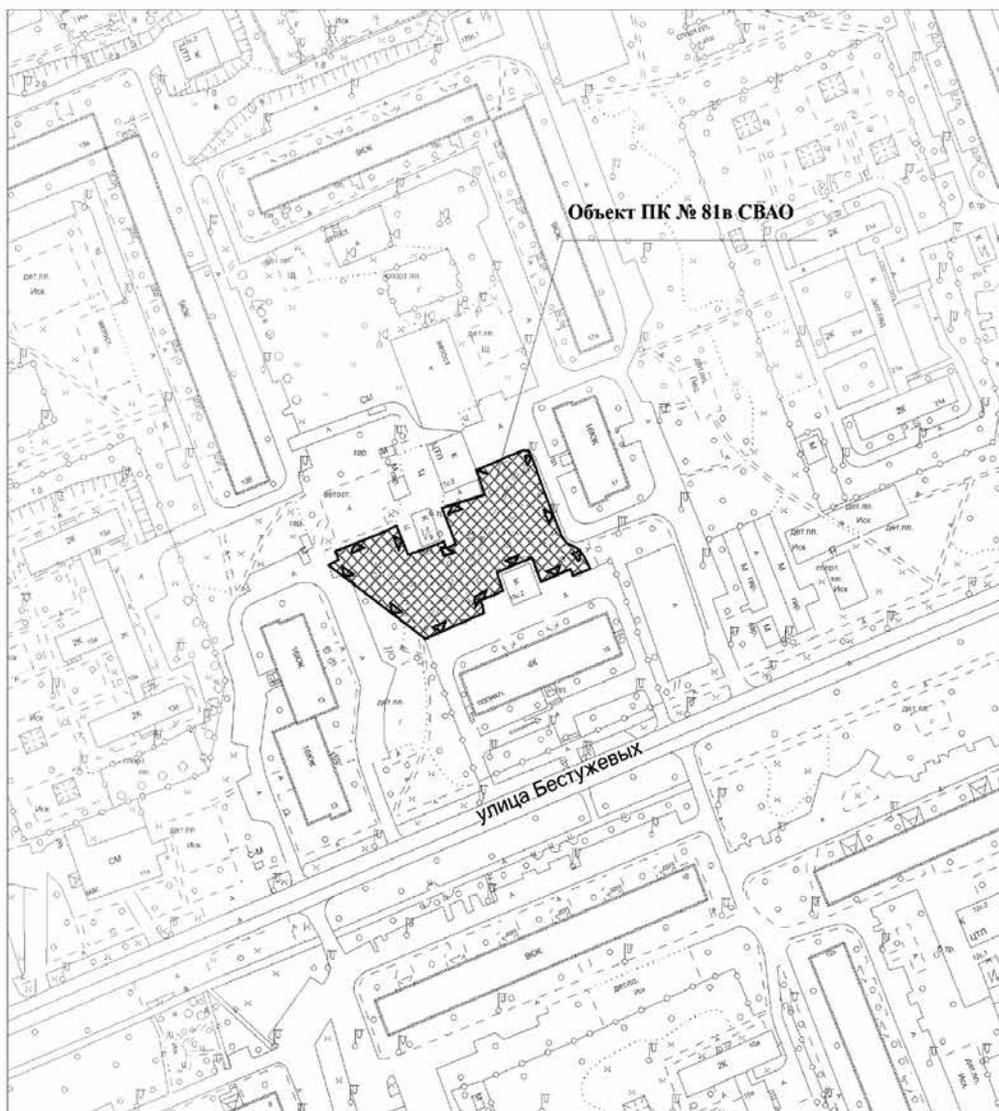


УСЛОВНЫЕ ОБОЗНАЧЕНИЯ

-  устанавливаемые границы объектов природного комплекса города Москвы
-  участок территории, включаемый в состав объекта природного комплекса № 81в Северо-Восточного административного округа города Москвы "Сквер у дома 17 по улице Бестужевых", площадью 0,25 га

Приложение 6
к постановлению Правительства Москвы
от 7 декабря 2023 г. № 2414-ПП

Схема границ объекта природного комплекса № 82а
Северо-Восточного административного округа города Москвы
"Озелененная территория вдоль Северного бульвара"

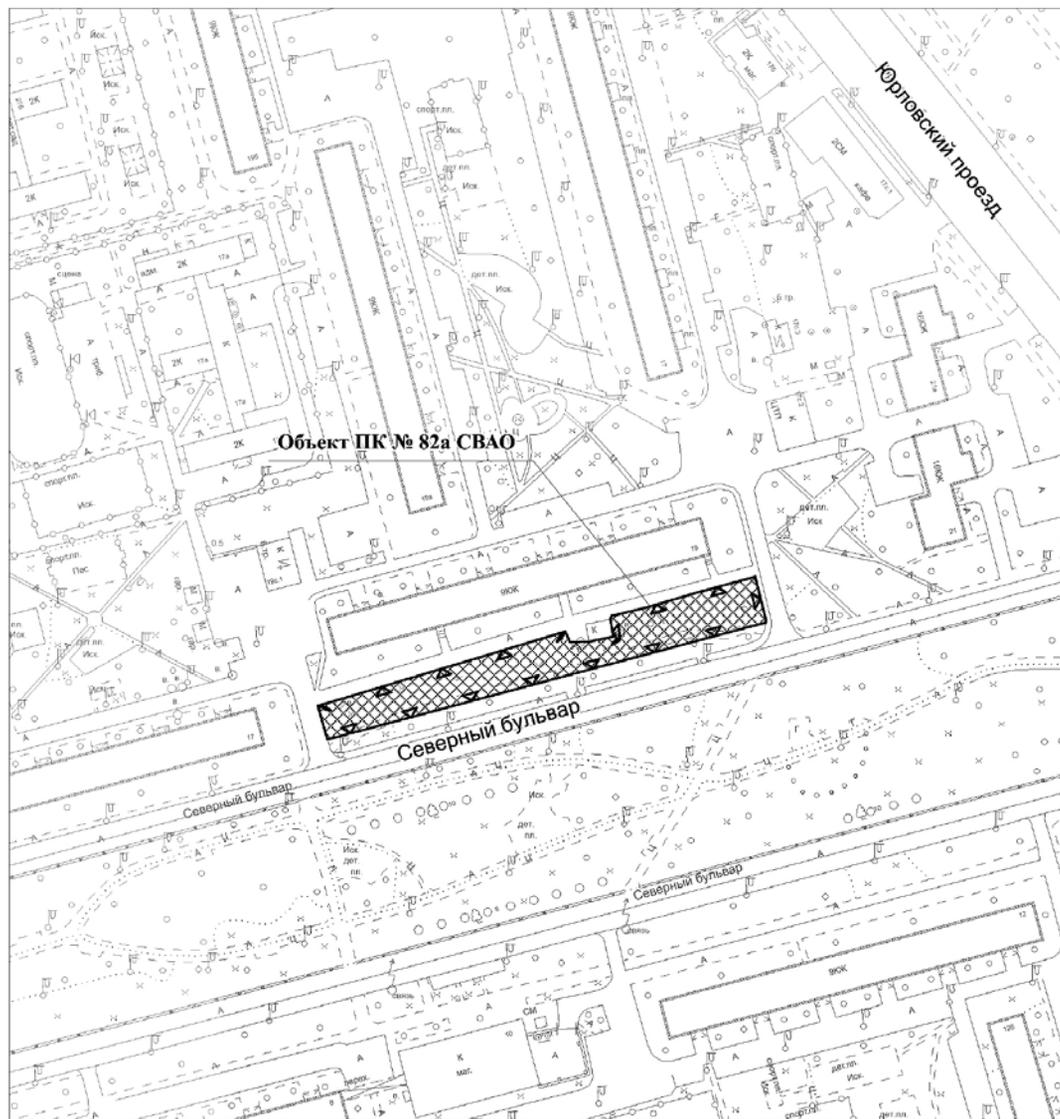


УСЛОВНЫЕ ОБОЗНАЧЕНИЯ

- ▽ — ▽ — устанавливаемые границы объектов природного комплекса города Москвы
- ▨ участок территории, включаемый в состав объекта природного комплекса № 82а Северо-Восточного административного округа города Москвы "Озелененная территория вдоль Северного бульвара", площадью 0,20 га

Приложение 7
к постановлению Правительства Москвы
от 7 декабря 2023 г. № 2414-ПП

Схема границ объекта природного комплекса № 138
Северо-Восточного административного округа города Москвы
"Парк у телебашни "Останкино"

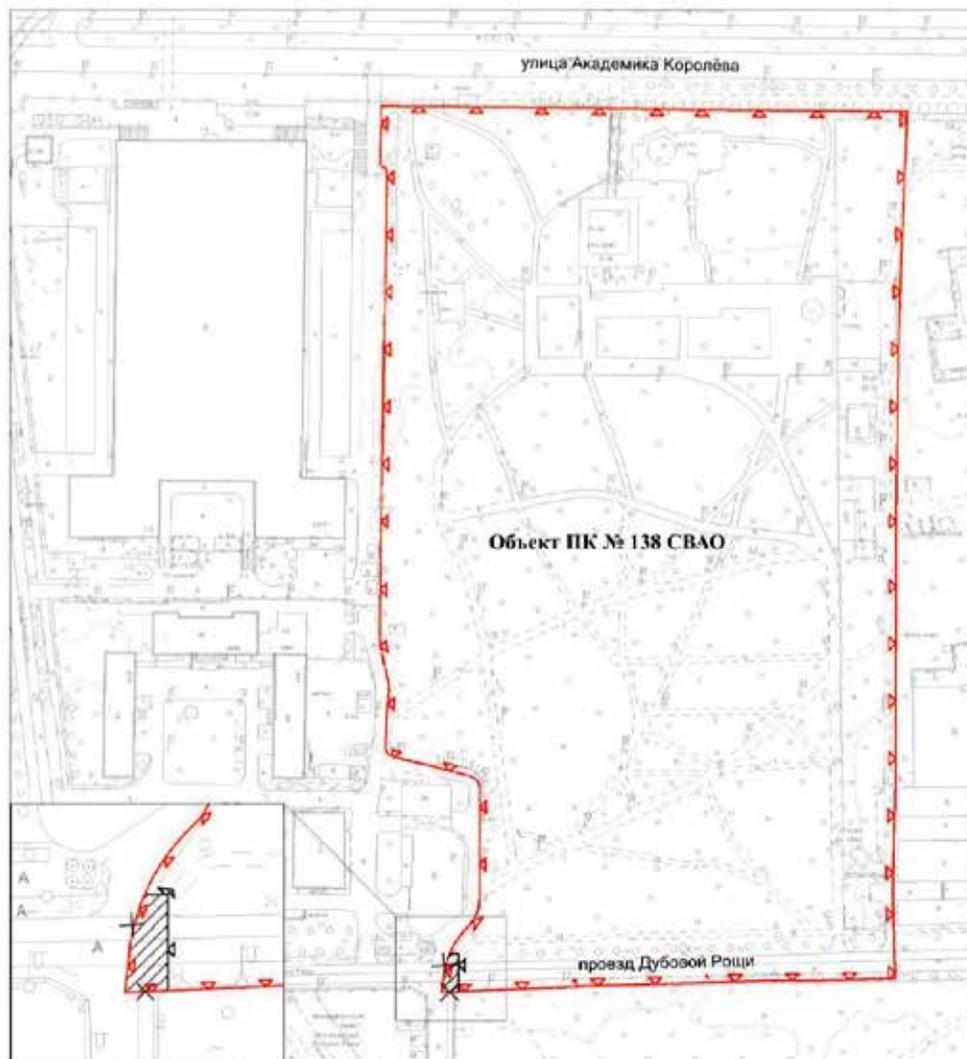

УСЛОВИЯ ОБЪЯВЛЕНИЯ

-  границы объектов природного комплекса города Москвы
-  отменяемые границы объектов природного комплекса города Москвы
-  устанавливаемые границы объектов природного комплекса города Москвы
-  участок территории, исключаемый из состава объекта природного комплекса № 138 Северо-Восточного административного округа города Москвы "Парк у телебашни "Останкино", площадью 0,01 га

Приложение 8
к постановлению Правительства Москвы
от 7 декабря 2023 г. № 2414-ПП

Схема границ объекта природного комплекса № 141
Северо-Восточного административного округа города Москвы
"Участки ФЗХ № 4, 6 ГУП "Мосзеленхоз" (парк "Дубовая роща")"



УСЛОВНЫЕ ОБОЗНАЧЕНИЯ

-  границы объектов природного комплекса города Москвы
-  отменяемые границы объектов природного комплекса города Москвы
-  устанавливаемые границы объектов природного комплекса города Москвы
-  участки территории, исключаемые из состава объекта природного комплекса № 141 Северо-Восточного административного округа города Москвы "Участки ФЗХ № 4, 6 ГУП "Мосзеленхоз" (парк "Дубовая роща")", общей площадью 0,22 га
-  участок территории, включаемый в состав объекта природного комплекса № 141 Северо-Восточного административного округа города Москвы "Участки ФЗХ № 4, 6 ГУП "Мосзеленхоз" (парк "Дубовая роща")", площадью 0,02 га

Приложение 9
к постановлению Правительства Москвы
от 7 декабря 2023 г. № 2414-ПП

Схема границ объекта природного комплекса № 141а Северо-Восточного административного округа города Москвы "Сквер, проезд Дубовой Роши"




УСЛОВНЫЕ ОБОЗНАЧЕНИЯ

-  устанавливаемые границы объектов природного комплекса города Москвы
-  участок территории, включаемый в состав объекта природного комплекса № 141а Северо-Восточного административного округа города Москвы "Сквер, проезд Дубовой Роши", площадью 0,21 га

Приложение 10
к постановлению Правительства Москвы
от 7 декабря 2023 г. № 2414-ПП


**Схема границ объекта природного комплекса № 149
Северо-Восточного административного округа города Москвы
"Бульвар (проектный) над реабилитируемой долиной р. Копытовки
от Новомосковской ул. до пр.пр. № 1922"**

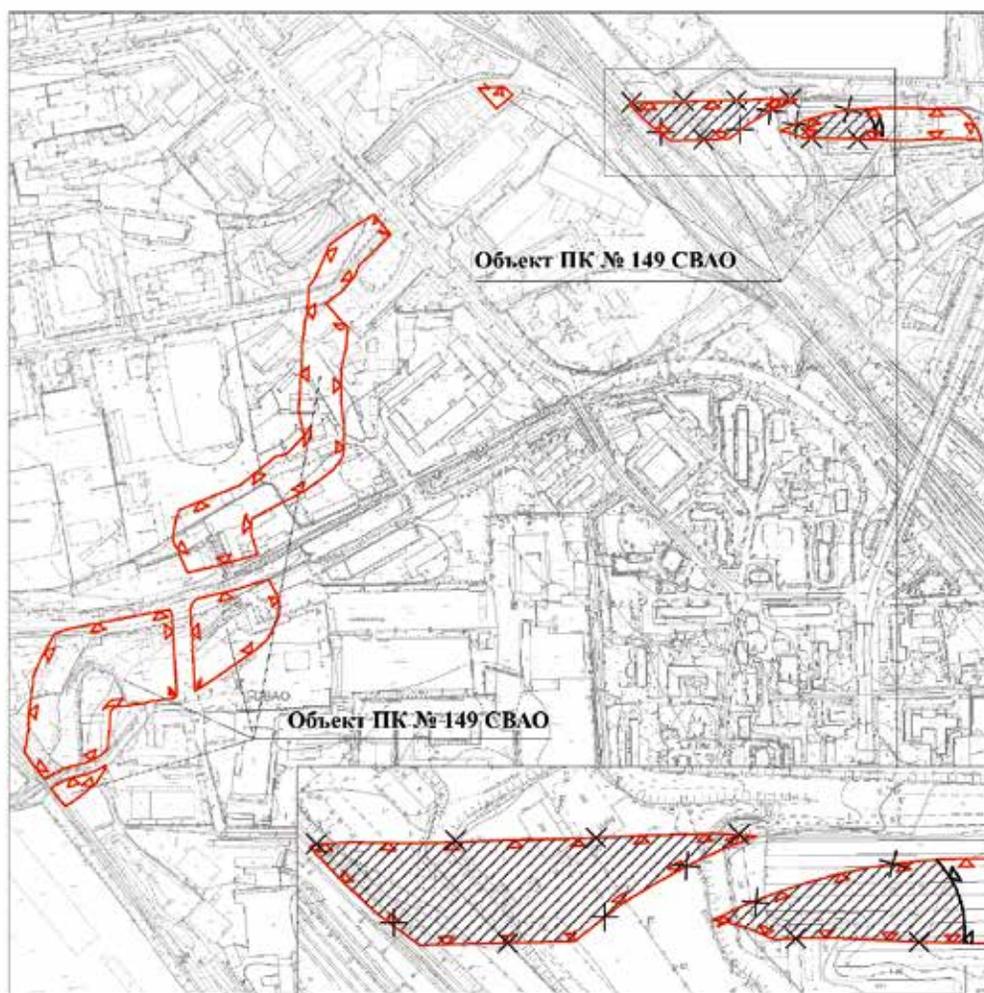

УСЛОВНЫЕ ОБОЗНАЧЕНИЯ

-  границы объектов природного комплекса города Москвы
-  отменяемые границы объектов природного комплекса города Москвы
-  устанавливаемые границы объектов природного комплекса города Москвы
-  участки территории, исключаемые из состава объекта природного комплекса № 149 Северо-Восточного административного округа города Москвы "Бульвар (проектный) над реабилитируемой долиной р. Копытовки от Новомосковской ул. до пр.пр. № 1922", общей площадью 1,11 га

**Схема границ объекта природного комплекса № 190
Северо-Восточного административного округа города Москвы
"Озелененная территория техзоны инженерных коммуникаций"**

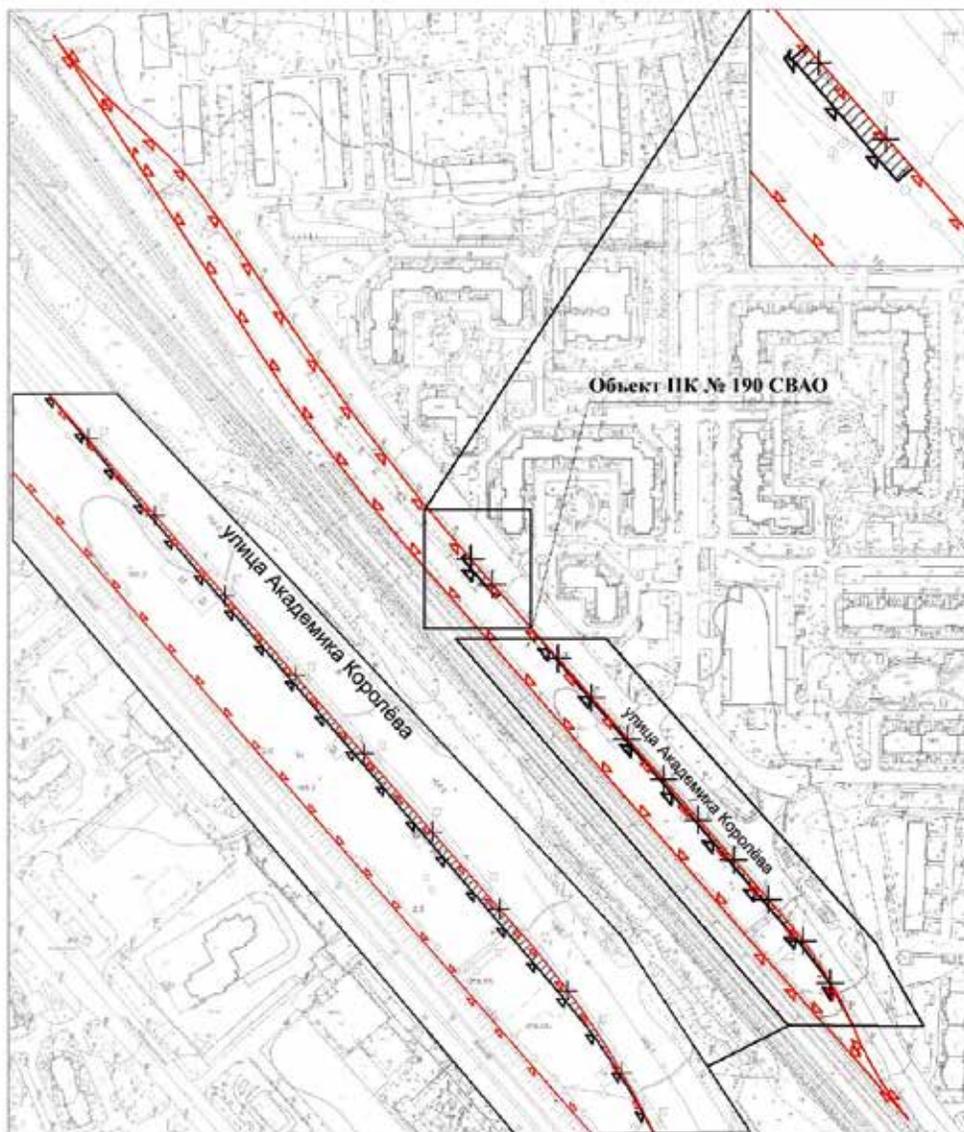

УСЛОВНЫЕ ОБОЗНАЧЕНИЯ

-  границы объектов природного комплекса города Москвы
-  отменяемые границы объектов природного комплекса города Москвы
-  устанавливаемые границы объектов природного комплекса города Москвы
-  участки территории, исключаемые из состава объекта природного комплекса № 190 Северо-Восточного административного округа города Москвы "Озелененная территория техзоны инженерных коммуникаций", общей площадью 0,08 га

Приложение 12
к постановлению Правительства Москвы
от 7 декабря 2023 г. № 2414-ПП

Внесение изменений в приложение 1 к постановлению Правительства Москвы от 19 января 1999 г. № 38

ПЕРЕЧЕНЬ ТЕРРИТОРИЙ ПРИРОДНОГО КОМПЛЕКСА Г.МОСКВЫ

(кроме особо охраняемых природных территорий и объектов Природного комплекса Центрального административного округа)

№ объекта	Наименование объекта Природного комплекса	Режим регулирования градостроительной деятельности	Площадь**, га
1	2	3	4
СЕВЕРО-ВОСТОЧНЫЙ АО			
28г	Сквер у дома 21 по Новгородской улице	Озелененная территория общего пользования	0,24
81а	Озелененная территория по улице Бестужевых, владение 17А	Озелененная территория общего пользования	0,35
81б	Озелененная территория по улице Бестужевых	Озелененная территория общего пользования	0,15
81в	Сквер у дома 17 по улице Бестужевых	Озелененная территория общего пользования	0,25
82а	Озелененная территория вдоль Северного бульвара	Озелененная территория общего пользования	0,20
138	Парк у телебашни «Останкино»	Озелененная территория общего пользования	7,71
141	Участки ФЗХ № 4, 6 ГУП «Мосзеленхоз» (парк «Дубовая роща»)	Озелененная территория специального назначения	5,92
141а	Сквер, проезд Дубовой Рощи	Озелененная территория общего пользования	0,21
149	Бульвар (проектный) над реабилитируемой долиной р. Копытовки от Новомосковской ул. до пр.пр. № 1922	Озелененная территория общего пользования	7,94
190	Озелененная территория техзоны инженерных коммуникаций	Озелененная территория специального назначения	2,00

Об утверждении проекта планировки территории, прилегающей к Московским центральным диаметрам: МЦД-3 «Зеленоград – Раменское», участок от станции «Моссельмаш» до Валаамской улицы

Постановление Правительства Москвы от 7 декабря 2023 года № 2415-ПП

В соответствии с Градостроительным кодексом Российской Федерации, Законом города Москвы от 25 июня 2008 г. № 28 «Градостроительный кодекс города Москвы», постановлениями Правительства Москвы от 28 марта 2017 г. № 120-ПП «Об утверждении правил землепользования и застройки города Москвы», от 30 апреля 2019 г. № 449-ПП «Об утверждении Положения о составе, порядке подготовки, согласования и представления на утверждение проектов планировки территории в городе Москве», от 22 марта 2022 г. № 438-ПП «О реализации положений пункта 2 статьи 7 Федерального закона от 14 марта 2022 г. № 58-ФЗ «О внесении изменений в отдельные законодательные акты Российской Федерации» **Правительство Москвы постановляет:**

1. Утвердить проект планировки территории, прилегающей к Московским центральным диаметрам: МЦД-3 «Зеленоград – Раменское», участок от станции «Моссельмаш» до Валаамской улицы (приложение 1).

2. Изменить границы объекта природного комплекса № 8 Северного административного округа города Москвы «Долина р. Сходни, район Молжаниновский», включив в его состав участок территории площадью 5,06 га, согласно приложению 2 к настоящему постановлению.

3. Изменить границы объекта природного комплекса № 54 Северного административного округа города Москвы «Бульвар (частично проектный) по Коровинскому шоссе», исключив из его состава участки территории общей площадью 0,06 га, согласно приложению 3 к настоящему постановлению.

4. Изменить границы объекта природного комплекса № 95а Северного административного округа города Москвы «Озелененная территория между Флотской ул. и домом 13, к. 1», включив в его состав участок территории площадью 0,39 га, согласно приложению 4 к настоящему постановлению.

5. Изменить границы объекта природного комплекса № 96 Северного административного округа города Москвы «Долина р. Лихоборки вдоль Кронштадтского бульвара и Лихоборской набережной до Ленинградского направления Октябрьской железной дороги», исключив из его состава участки территории общей площадью 3,26 га, согласно приложению 5 к настоящему постановлению.

6. Исключить из состава природных и озелененных территорий Северного административного округа города Москвы объект природного комплекса № 97 «Долина р. Лихоборки на территории Октябрьской железной дороги» площадью 1,84 га.

7. Изменить границы объекта природного комплекса № 98 Северного административного округа города Москвы «Долина р. Лихоборки между Ленинградским направлением Октябрьской железной дороги и Верхнелихоборской ул.», включив в его состав участок территории площадью 0,27 га, согласно приложению 6 к настоящему постановлению.

8. Внести изменения в постановление Правительства Москвы от 19 января 1999 г. № 38 «О проектных предложениях по установлению границ Природного комплекса с их описанием и закреплением актами красных линий» (в редакции постановлений Правительства Москвы от 6 марта 2013 г. № 138-ПП, от 23 июля 2019 г. № 920-ПП, от 1 октября 2019 г. № 1287-ПП, от 25 декабря 2020 г. № 2390-ПП, от 21 февраля 2023 г. № 287-ПП):

8.1. Пункты 8, 54, 95а, 96, 98 раздела «Северный АО» приложения 1 к постановлению изложить в редакции согласно приложению 7 к настоящему постановлению.

8.2. Пункт 97 раздела «Северный АО» приложения 1 к постановлению признать утратившим силу.

9. Контроль за выполнением настоящего постановления возложить на заместителя Мэра Москвы в Правительстве Москвы по вопросам градостроительной политики и строительства Бочкарева А.Ю.

Мэр Москвы **С.С.Собянин**

Приложение 1

к постановлению Правительства Москвы
от 7 декабря 2023 г. № 2415-ПП

Проект планировки территории, прилегающей к Московским центральным диаметрам: МЦД-3 «Зеленоград – Раменское», участок от станции «Моссельмаш» до Валаамской улицы

1. Положение о планировке территории

1.1. Пояснительная записка

Территория в границах подготовки проекта планировки территории расположена в районах Западное Дегунино, Восточное Дегунино, Коптево и Тимирязевском, Головинском, Бескудниковском районах города Москвы и ограничена:

- с севера – объектом природного комплекса № 71 Северного административного округа города Москвы «Московская областная больница для детей с поражением центральной нервной системы по ул. Ивана Сусанина»;
- с востока – участком Дмитровского шоссе от северного вестибюля станции «Верхние Лихоборы» Люблинско-Дмитровской линии метрополитена до Линейного проезда;
- с юга – 119-м микрорайоном Лихобор;
- с запада – участком Онежской улицы от Лихоборской набережной до пересечения с Михалковской улицей.

Площадь территории подготовки проекта планировки территории составляет 407,8 га.

Транспортное обслуживание проектируемой территории осуществляется по:

- Северо-Восточной хорде, Дмитровскому шоссе – магистральным улицам общегородского значения I класса;
- Валаамской улице – магистральной улицей общегородского значения II класса;
- Онежской улице – магистральной улицей общегородского значения III класса;
- Лихоборской набережной, Автомоторной улице, 4-му Лихачёвскому переулку, Пугейской улице, проезду Черепановых, Верхнелихоборской улице – магистральным улицам районного значения;
- 3-му Лихачёвскому переулку, 2-му Лихачёвскому переулку, проектируемому проезду № 1047, Дегунинской улице, Солнечногорскому проезду – улицам местного значения.

В границах подготовки проекта планировки территории расположены: жилые, производственные, торговые и коммунальные здания и сооружения.

В границах подготовки проекта планировки территории расположены: охранные зоны объектов культурного наследия, зоны регулирования застройки и хозяйственной деятельности объектов культурного наследия, границы зон затопления и подтопления (территории сильного, умеренного, слабого подтопления), водоохранные зоны, прибрежные защитные полосы, санитарно-защитные зоны, охранные зоны объектов электроэнергетики (объектов электросетевого хозяйства и объектов по производству электрической энергии), охранные зоны пунктов государственной геодезической, нивелирной и гравиметрической сети, границы территорий объектов культурного наследия, береговые полосы, границы объектов природного комплекса города Москвы, технические зоны

инженерных коммуникаций и сооружений, техническая зона метрополитена, участки в границах полосы отвода железных дорог, зоны внеуличных пешеходных переходов, зоны транспортных коммуникаций, зоны сооружений транспорта.

Основными направлениями развития территории является организация скоростного пассажирского сообщения на Октябрьской железной дороге и ее интеграция в городскую транспортную инфраструктуру с остановочным пунктом «Моссельмаш» и остановочным пунктом «Лихоборы».

Проектом планировки территории предусматривается освобождение территории в установленном законом порядке с последующим строительством и реконструкцией объектов капитального строительства суммарной поэтажной площадью – 510,75 тыс.кв.м, в том числе в целях реализации мероприятий по развитию транспортной инфраструктуры (№ участка территории на чертеже «Планировочная организация территории с границами зон планируемого размещения объектов капитального строительства»):

- строительство здания конечной станции проектируемой отстойно-разворотной площадки наземного городского пассажирского транспорта (далее – НГПТ) суммарной поэтажной площадью – 0,5 тыс.кв.м (участок № 1);
- строительство трансформаторной подстанции (далее – ТП) (участок № 2);
- строительство многоуровневого паркинга у проектируемого западного вестибюля станции «Лихоборы» Московского центрального кольца суммарной поэтажной площадью – 10,25 тыс.кв.м (участок № 3);
- строительство общественно-делового комплекса суммарной поэтажной площадью – 500,00 тыс.кв.м (участки № 4, 5);
- строительство внеуличного пешеходного перехода через Дмитровское шоссе в районе пересечения с Ильменским проездом (участки № 6, 15, 33);
- строительство двух ТП взамен существующих (участок № 7);
- строительство распределительного пункта (далее – РП) взамен существующего (участок № 7);
- реконструкция платформы железнодорожной станции «Моссельмаш» Октябрьской железной дороги (участок № 8);
- реконструкция платформы железнодорожной станции «Лихоборы» Октябрьской железной дороги (участок № 8);
- строительство внеуличного пешеходного перехода через Октябрьскую железную дорогу (участки № 8, 9, 10, 11, 30);
- строительство внеуличного пешеходного перехода через железнодорожные пути соединительной ветви (участки № 8, 13, 14);

- реконструкция внеуличного пешеходного перехода через железнодорожные пути Октябрьской железной дороги (участки № 8, 16, 17, 18, 19);

- строительство внеуличного пешеходного перехода через железнодорожные пути Московского центрального кольца (участки № 8, 20, 21, 22, 23, 24, 25);

- строительство западного вестибюля станции «Лихоборы» Московского центрального кольца (участки № 27, 28, 37, 39);

- демонтаж существующего и строительство нового железнодорожного путепровода (участки № 19, 35);

- реконструкция железнодорожной соединительной ветви (участки № 8, 12, 19, 35);

- строительство опоры линии электропередачи (участок № 26);

- строительство магистральной улицы районного значения вдоль Октябрьской железной дороги для обеспечения подъезда к отстойно-разворотной площадке НГПТ протяженностью – 0,4 км (уточняется на последующих стадиях проектирования) с устройством тротуаров, остановочных пунктов НГПТ с переменной шириной в красных линиях – 15–60 м (участки № 8, 16, 38);

- устройство отстойно-разворотной площадки НГПТ с размещением зарядной инфраструктуры электробусов общей площадью – 0,7 га (участок № 1);

- строительство местной улицы вдоль Октябрьской железной дороги с разворотным кольцом до проектируемой наземной парковки протяженностью – 0,2 км (уточняется на последующих стадиях проектирования) с устройством параллельной стоянки для таксомоторного транспорта и кратковременной остановки автотранспортных средств с переменной шириной в красных линиях – 15–60 м (участки № 8, 16, 38);

- реконструкция магистральной улицы районного значения – участка 4-го Лихачёвского переулка от Зеленоградской улицы до Лихоборской набережной со строительством мостового сооружения через реку Лихоборку протяженностью – 1,0 км (уточняется на последующих стадиях проектирования) с устройством тротуаров, остановочных пунктов НГПТ с переменной шириной в красных линиях – 40–70 м (участок № 30);

- строительство магистральной улицы местного значения – участка Солнечногорского проезда протяженностью – 0,2 км (уточняется на последующих стадиях проектирования) с устройством тротуаров с шириной в красных линиях – 25 м (участок № 31);

- реконструкция магистральной улицы районного значения – участка Лихоборской набережной на участке от Онежской улицы до Автомоторной улицы со строительством мостового сооружения через реку Лихоборку протяженностью – 0,9 км (уточняется на последующих стадиях проектирования) с устройством тротуаров, остановочного пункта НГПТ и организацией велодорожек с переменной шириной в красных линиях – 15–40 м (участок № 32);

- реконструкция магистральной улицы районного значения – участка Лихоборской набережной на участке от Автомоторной улицы в сторону Валаамской улицы протяженностью – 0,8 км (уточняется на последующих стадиях проектирования) с устройством тротуаров с переменной шириной в красных линиях – 15–40 м (участок № 35);

- реконструкция магистральной улицы районного значения – участка Автомоторной улицы протяженностью – 0,5 км (уточняется на последующих стадиях проектирования) с устройством тротуаров, остановочных пунктов НГПТ, параллельных стоянок для личного транспорта и организацией велодорожек с шириной в красных линиях – 40 м (участок № 34);

- строительство магистральной улицы районного значения, проходящей вдоль Северо-Восточной хорды (Валаамской улицы) с организацией кругового движения протяженностью – 0,9 км (уточняется на последующих стадиях проектирования) с устройством тротуаров, остановочных пунктов НГПТ и организацией велодорожек с переменной шириной в красных линиях – 40–160 м (участок № 36);

- строительство улицы местного значения вдоль проектируемого общественно-делового комплекса протяженностью – 0,6 км (уточняется на последующих стадиях проектирования) с устройством тротуаров с переменной шириной в красных линиях – 15–25 м (участок № 37);

- реконструкция магистральной улицы районного значения в красных линиях проектируемого проезда № 1047 протяженностью – 0,3 км (уточняется на последующих стадиях проектирования) с устройством тротуаров, остановочных пунктов НГПТ, обустройством подпорной стенки с переменной шириной в красных линиях – 15–25 м (участок № 38);

- устройство двух плоскостных парковок (участки № 16, 37, 38);

- реконструкция участка улично-дорожной сети от дома 64 корпус 1 до дома 72 по проезду Черепановых с устройством тротуаров протяженностью – 0,3 км (уточняется на последующих стадиях проектирования) (участок № 39);

- устройство тротуаров для обеспечения подхода к проектируемому внеуличному пешеходному переходу через железнодорожные пути Московского центрального кольца (участок № 40).

Вместительность парковок в границах улично-дорожной сети определяется на последующих стадиях проектирования в соответствии с действующими нормативами.

Предложения по обслуживанию проектируемой территории НГПТ с учетом корректировки существующих маршрутов и организации новых с указанием частоты движения и расчета выпуска подвижного состава на маршруты с уточнением мест размещения остановок разрабатываются при реализации проекта (при необходимости).

Обустройство остановок НГПТ предусматривается в границах красных линий улично-дорожной сети в соответствии с действующими нормативами. Окончательное местоположение и количество остановок наземного городского пассажирского транспорта, а также применение заездных карманов (при обосновании необходимости) определяется на стадии реализации проекта планировки.

Проектом планировки территории предусматриваются мероприятия по развитию инженерного обеспечения территории:

- 1) водоснабжение:

- прокладка водопроводных сетей;

- прокладка водопроводных сетей;

- 2) канализование:

- перекладка канализационных сетей;
- прокладка канализационных сетей;
- 3) дождевая канализация:
 - прокладка сети дождевой канализации;
 - перекладка сетей дождевой канализации;
- 4) теплоснабжение:
 - прокладка тепловых сетей;
 - перекладка тепловых сетей;
- 5) электроснабжение:
 - перекладка кабельных линий электропередачи;
 - перекладка кабельных линий электропередачи 220 кВ «Центральная-Яшино»;
 - прокладка кабельных линий электропередачи;
 - строительство одной трансформаторной подстанции;
 - строительство двух трансформаторных подстанций взамен существующих;
 - строительство одного распределительного пункта взамен существующего;
 - строительство одной опоры с перетяжкой воздушной линии электропередачи 220 кВ «Центральная-Яшино» в границах существующей охранной зоны;
 - перекладка и прокладка сетей и сооружений наружного освещения;
- 6) телефонизация:
 - перекладка сети телефонной канализации;
 - прокладка сети телефонной канализации;
- 7) газоснабжение: перекладка сетей газоснабжения.

Мероприятия по инженерному обеспечению территории (в том числе по перекладке, переустройству и реконструкции существующих сетей с сохранением обеспечения потребителей) и параметры инженерных коммуникаций определяются на последующих стадиях проектирования в соответствии с техническими условиями эксплуатирующих организаций на присоединение планируемых объектов капитального строительства к сетям инженерно-технического обеспечения, электрическим сетям, сетям связи.

На следующей стадии проектирования необходимо предусмотреть мероприятия, направленные на сохранность и эксплуатационную надежность существующих инженерных коммуникаций или вынос объектов инженерной инфраструктуры, попадающих в зону проведения работ.

На дальнейших стадиях проектирования при невозможности выполнения нормативных требований актуального перечня национальных стандартов и сводов правил требуется разработка специальных технических условий.

В целях реализации мероприятий проекта планировки территории потребуются осуществить мероприятия по охране окружающей среды:

- инженерная защита территории и объектов от затопления;
- инженерная защита территории и объектов от подтопления.

Реализация мероприятий проекта планировки территории предусматривается в один этап.

Строительство и реконструкция объектов капитального строительства, в том числе мероприятия по развитию транспортной инфраструктуры (№ участка территории на чертеже «Планировочная организация территории с

границами зон планируемого размещения объектов капитального строительства»):

- строительство здания конечной станции проектируемой отстойно-разворотной площадки НГПТ (участок № 1);
- строительство ТП (участок № 2);
- строительство многоуровневого паркинга у проектируемого западного вестибюля станции «Лихоборы» Московского центрального кольца (участок № 3);
- строительство общественно-делового комплекса (участки № 4, 5);
- строительство внеуличного пешеходного перехода через Дмитровское шоссе в районе пересечения с Ильменским проездом (участки № 6, 15, 33);
- строительство двух ТП взамен существующих (участок № 7);
- строительство РП взамен существующего (участок № 7);
- реконструкция платформы железнодорожной станции «Моссельмаш» Октябрьской железной дороги (участок № 8);
- реконструкция платформы железнодорожной станции «Лихоборы» Октябрьской железной дороги (участок № 8);
- строительство внеуличного пешеходного перехода через Октябрьскую железную дорогу (участки № 8, 9, 10, 11, 30);
- строительство внеуличного пешеходного перехода через железнодорожные пути соединительной ветви (участки № 8, 13, 14);
- реконструкция внеуличного пешеходного перехода через железнодорожные пути Октябрьской железной дороги (участки № 8, 16, 17, 18, 19);
- строительство внеуличного пешеходного перехода через железнодорожные пути Московского центрального кольца (участки № 8, 20, 21, 22, 23, 24, 25);
- строительство западного вестибюля станции «Лихоборы» Московского центрального кольца (участки № 27, 28, 37, 39);
- демонтаж существующего и строительство нового железнодорожного путепровода (участки № 19, 35);
- реконструкция железнодорожной соединительной ветви (участки № 8, 12, 19, 35);
- строительство опоры линии электропередачи (участок № 26);
- строительство магистральной улицы районного значения вдоль Октябрьской железной дороги для обеспечения подъезда к отстойно-разворотной площадке НГПТ (участки № 8, 16, 38);
- устройство отстойно-разворотной площадки НГПТ с размещением зарядной инфраструктуры электробусов (участок № 1);
- строительство местной улицы вдоль Октябрьской железной дороги с разворотным кольцом до проектируемой наземной парковки с устройством параллельной стоянки для таксомоторного транспорта и кратковременной остановки автотранспортных средств (участки № 8, 16, 38);
- реконструкция магистральной улицы районного значения – участка 4-го Лихачёвского переулка от Зеленоградской улицы до Лихоборской набережной со строительством мостового сооружения через реку Лихоборку (участок № 30);

– строительство магистральной улицы местного значения – участка Солнечногорского проезда с устройством тротуаров (участок № 31);

– реконструкция магистральной улицы районного значения – участка Лихоборской набережной на участке от Онежской улицы до Автомоторной улицы со строительством мостового сооружения через реку Лихоборку с устройством тротуаров, остановочного пункта НГПТ и организацией велодорожек (участок № 32);

– реконструкция магистральной улицы районного значения – участка Лихоборской набережной на участке от Автомоторной улицы в сторону Валаамской улицы с устройством тротуаров (участок № 35);

– реконструкция магистральной улицы районного значения – участка Автомоторной улицы с устройством тротуаров, остановочных пунктов НГПТ, параллельных стоянок для личного транспорта и организацией велодорожек (участок № 34);

– строительство магистральной улицы районного значения, проходящей вдоль Северо-Восточной хорды (Валаамской улицы) с организацией кругового движения с устройством тротуаров, остановочных пунктов НГПТ и организацией велодорожек (участок № 36);

– строительство улицы местного значения вдоль проектируемого общественно-делового комплекса с устройством тротуаров (участок № 37);

– реконструкция магистральной улицы районного значения в красных линиях проектируемого проезда № 1047 с устройством тротуаров, остановочных пунктов НГПТ, обустройством подпорной стенки (участок № 38);

– устройство двух плоскостных парковок (участки № 16, 37, 38);

– реконструкция участка улично-дорожной сети от дома 64 корпус 1 до дома 72 по проезду Черепановых с устройством тротуаров (участок № 39);

– устройство тротуаров для обеспечения подхода к проектируемому внеуличному пешеходному переходу через железнодорожные пути Московского центрального кольца (участок № 40).

Развитие инженерной инфраструктуры территории:

1) водоснабжение:

– перекладка водопроводных сетей;

– прокладка водопроводных сетей;

2) канализование:

– перекладка канализационных сетей;

– прокладка канализационных сетей;

3) дождевая канализация:

– прокладка сети дождевой канализации;

– перекладка сетей дождевой канализации;

4) теплоснабжение:

– прокладка тепловых сетей;

– перекладка тепловых сетей;

5) электроснабжение:

– перекладка кабельных линий электропередачи;

– перекладка кабельных линий электропередачи 220 кВ «Центральная-Яшино»;

– прокладка кабельных линий электропередачи;

– строительство одной трансформаторной подстанции;

– строительство двух трансформаторных подстанций взамен существующих;

– строительство одного распределительного пункта взамен существующего;

– строительство одной опоры с перетяжкой воздушной линии электропередачи 220 кВ «Центральная-Яшино» в границах существующей охранной зоны;

– перекладка и прокладка сетей и сооружений наружного освещения;

6) телефонизация:

– перекладка сети телефонной канализации;

– прокладка сети телефонной канализации;

7) газоснабжение: перекладка сетей газоснабжения.

Мероприятия по охране окружающей среды:

– инженерная защита территории и объектов от затопления;

– инженерная защита территории и объектов от подтопления.

1.2. Таблица «Участки территории (зоны) планируемого размещения объектов капитального строительства»
к чертежу «Планировочная организация территории с границами зон планируемого размещения объектов капитального строительства»

№ участка территории на чертеже	№ зоны планируемого размещения объектов капитального строительства на чертеже	Коды видов разрешенного использования земельных участков и объектов капитального строительства ¹	Площадь участка, га	Пределные параметры разрешенного строительства, реконструкции объектов капитального строительства			Наименование объекта	Показатели объекта				
				Плотность застройки участка, тыс. кв. м/га	Высота здания, строения, сооружений, м	Максимальный процент застройки, %		Суммарная поэтажная площадь, тыс. кв. м	Использование подземного пространства	Гостевые, приобъектные машино-места	Примечания, емкость/мощность	
1	1	3	4	5	6	7	8	9	10	11	12	
1	1.1	3.1.1, 4.1, 4.9, 6.9, 7.1.1, 7.1.2, 7.2.2, 7.2.3, 7.6, 12.0.1	0,71	-	10	-	Здание конечной станции проектируемой отстойно-разворотной площадки НПП	0,50	-	-	-	
2	2.1	3.1.1, 4.1, 4.9, 6.9, 7.1.1, 7.1.2, 7.2.2, 7.2.3, 7.6, 12.0.1	0,01	-	-	-	ТП	-	В соответствии с технологическими требованиями	-	-	
3	3.1	4.9	0,40	25,62	25	-	Многоуровневый паркинг	10,25	В соответствии с действующими			Емкость гаража определяется на последующих

1	2	3	4	5	6	7	8	9	10	11	12
11		7.1.1, 7.1.2, 7.6	0,01								
30		3.1.1, 7.1.2, 12.0.1	7,12								
12	-	7.1.1, 7.1.2, 7.2.2, 7.6, 12.0.1	3,49	-	-	-	-	-	-	-	-
8		3.1.1, 4.1, 4.9, 6.9, 7.1.1, 7.1.2, 7.2.2, 7.2.3, 7.6, 12.0.1	87,50	-	-	-					
13	10.1	7.1.1, 7.1.2, 7.2.2, 7.6, 12.0.1	2,92	-	-	-	Внеуличный пешеходный переход	-	-	-	-
14		4.9, 4.9.1.1, 4.9.1.3, 4.9.1.4, 4.10, 5.1.1, 5.1.2, 5.1.3, 5.1.4, 5.1.5, 5.1.6, 5.4, 5.5, 6.0, 6.2.1, 6.3, 6.3.1, 6.4, 6.5, 6.6, 6.7, 6.8, 6.10, 6.11, 6.12, 7.0, 7.1, 7.1.2, 7.2, 7.2.1, 7.2.2, 7.2.3, 7.3, 7.4, 7.5, 7.6, 8.0, 8.1, 8.3, 8.4, 9.0, 9.1, 9.3, 11.1, 11.2, 11.3, 12.0, 12.0.1, 12.0.2	0,36	15,00	-	-					
8		3.1.1, 4.1, 4.9, 6.9, 7.1.1, 7.1.2, 7.2.2, 7.2.3, 7.6, 12.0.1	87,50								
16		3.1.1, 4.1, 4.9, 6.9, 7.1.1, 7.1.2, 7.6, 12.0.1	0,11	-	-	-					
17	11.1	7.1.1, 7.1.2, 7.6, 12.0.1	0,25				Внеуличный пешеходный переход	-	-	-	-
18		7.1.2, 7.2, 7.2.1, 7.2.2, 7.2.3, 7.6, 12.0, 12.0.1, 12.0.2	6,00	15,00	-	-					

1	2	3	4	5	6	7	8	9	10	11	12
31	-	3.1.1, 12.0.1	0,42	-	-	-	-	-	-	-	-
32	-	3.1.1, 12.0.1	4,48	-	-	-	-	-	-	-	-
34	-	3.1.1, 12.0.1	2,34	-	-	-	-	-	-	-	-
35	-	3.1.1, 12.0.1	2,52	-	-	-	-	-	-	-	-
36	-	3.1.1, 12.0.1	4,58	-	-	-	-	-	-	-	-
38	-	3.1.1, 7.6, 12.0.1	2,75	-	-	-	-	-	-	-	-
40	-	12.0.1	0,89	-	-	-	-	-	-	-	-


¹ – Описание видов разрешенного использования земельных участков в соответствии с приказом Федеральной службы государственной регистрации, кадастра и картографии от 10 ноября 2020 г. № П/0412 «Об утверждении классификатора видов разрешенного использования земельных участков».

1.3. Чертеж "План красных линий" и перечень координат характерных точек красных линий
 1.3.1. Чертеж "План красных линий"

Масштаб 1:2000
 район Западное Дегунино города Москвы

Лист 1 из 49


район Западное Дегунино
 города Москвы

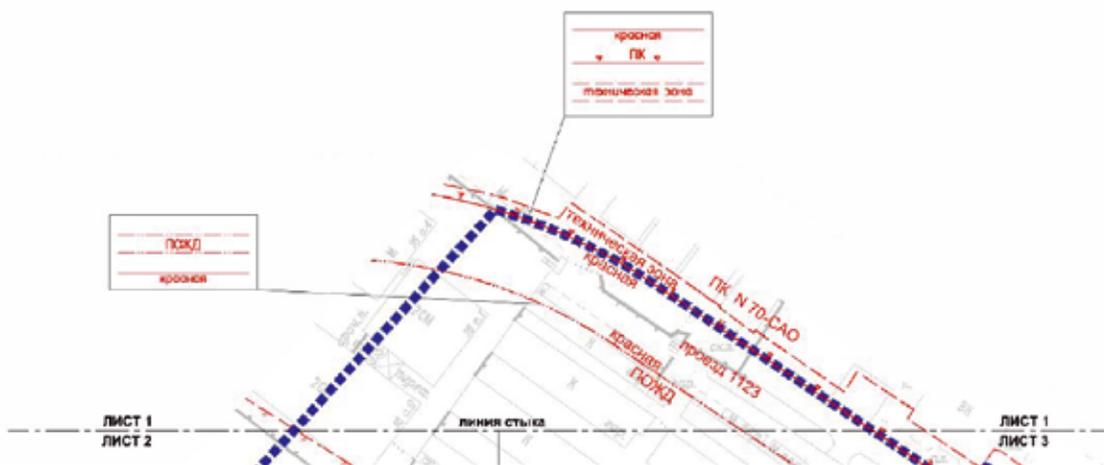

УСЛОВНЫЕ ОБОЗНАЧЕНИЯ

- ГРАНИЦЫ:**
- ■ ■ ■ ■ подтоплен в плане планировки территории
- ЛИНИИ ГРАДОСТРОИТЕЛЬНОГО РЕГУЛИРОВАНИЯ**
- СУЩЕСТВУЮЩИЕ:**
- красная красные линии улицы, дорожной сети
 - ▼ ПК ▼ границы объектов природного назначения города Москвы
 - — — — — границы территориальной зоны инженерных коммуникаций и обслуживания
 - — — — — границы полос отвода железных дорог
 - — — — — границы зон подтопления (территории слабого подтопления)

Масштаб 1:2000
 район Западное Дегунино города Москвы
 Головинский район города Москвы
 Лист 2 из 49

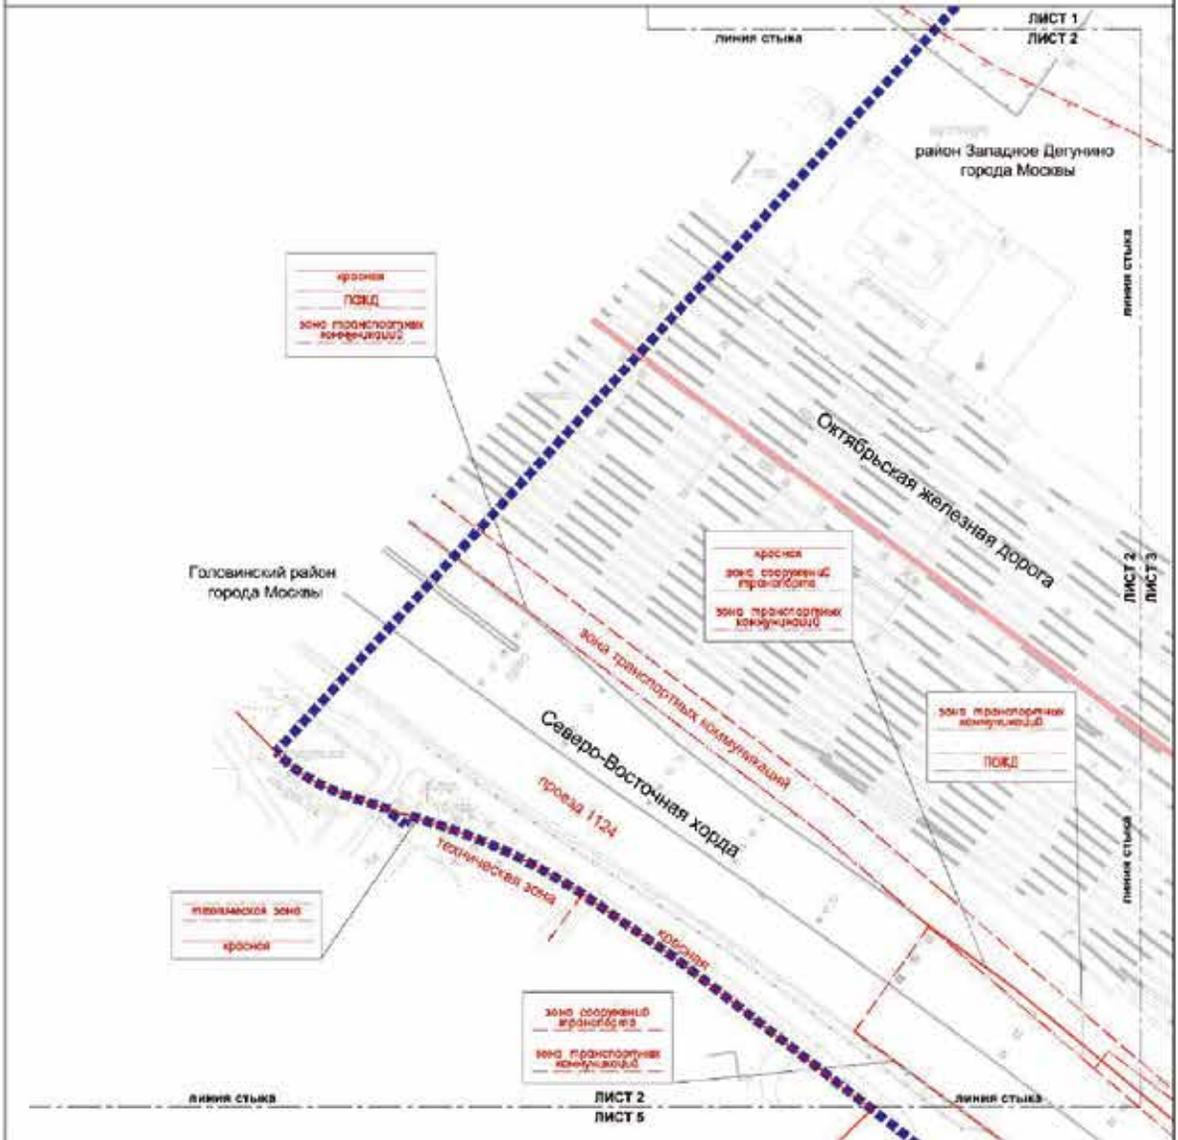


красная
 ПОВИД
 зона территориальных коммуникаций

красная
 зона озеленения территории
 зона территориальных коммуникаций

красная
 зона озеленения территории
 ПОВИД

пешеходная зона
 красная



красная
 зона озеленения территории
 зона территориальных коммуникаций

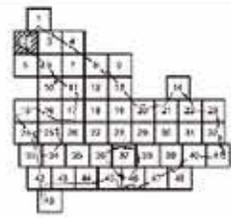

- УСЛОВНЫЕ ОБОЗНАЧЕНИЯ**
- ГРАНИЦЫ**
- красная линия — граница территории
 - синяя линия — граница района города Москвы
- ЛИНИИ ПЛАНИРОВОЧНОГО РЕГУЛИРОВАНИЯ**
- СТУПЕНЧАТЫЕ:**
- красная линия — граница территории
 - красная линия — граница территории с инженерными коммуникациями и озеленением
 - красная линия — граница территории с транспортными коммуникациями
 - красная линия — граница территории с транспортными коммуникациями
 - красная линия — граница территории с инженерными коммуникациями
Масштаб 1:2000
район Западное Дегунино города Москвы
Головинский район города Москвы

Лист 3 из 49

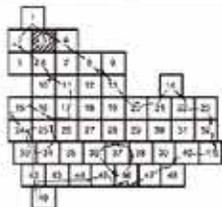
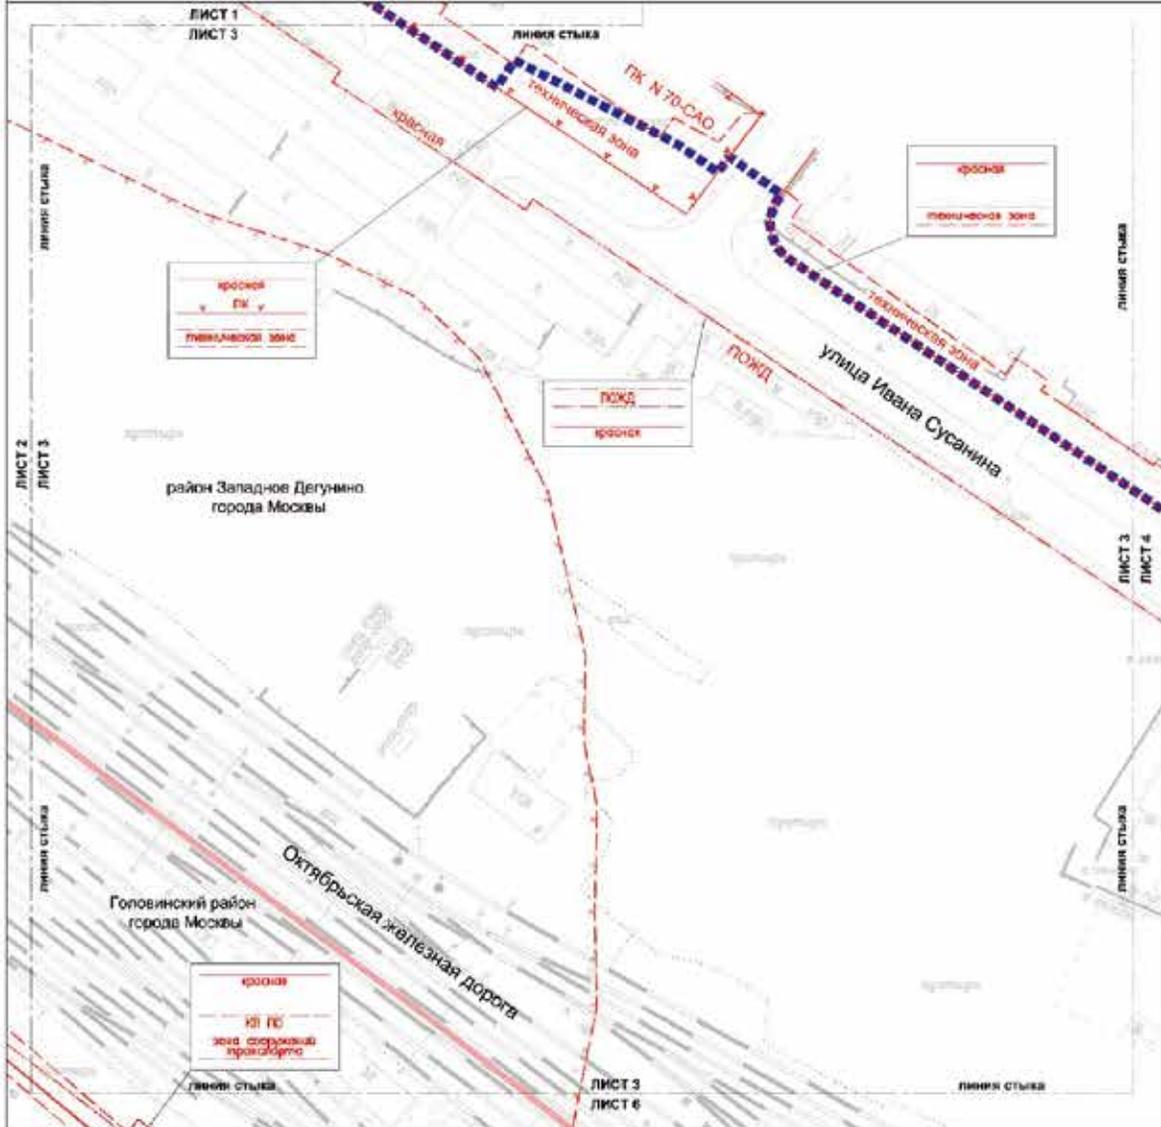


УСЛОВНЫЕ ОБОЗНАЧЕНИЯ

- ГРАНЬИ:**
- граница территории
 - граница города Москвы
- ЛИНИИ ГРАДОСТРОИТЕЛЬНОГО РЕГУЛИРОВАНИЯ:**
- Специальные:**
- красная линия улично-дорожной сети
 - красная линия в границах территории города Москвы
 - граница территории зон инженерно-коммунального назначения
 - граница зон транспортных воздушных
 - граница зон транспортных автомобильных
- Зоны:**
- границы зон подтопления (территории самотека подтопления)
 - границы линий станций железных дорог

Масштаб 1:2000
район Западное Дегунино города Москвы



Лист 4 из 49

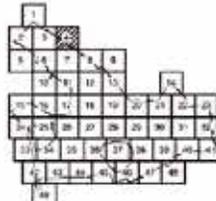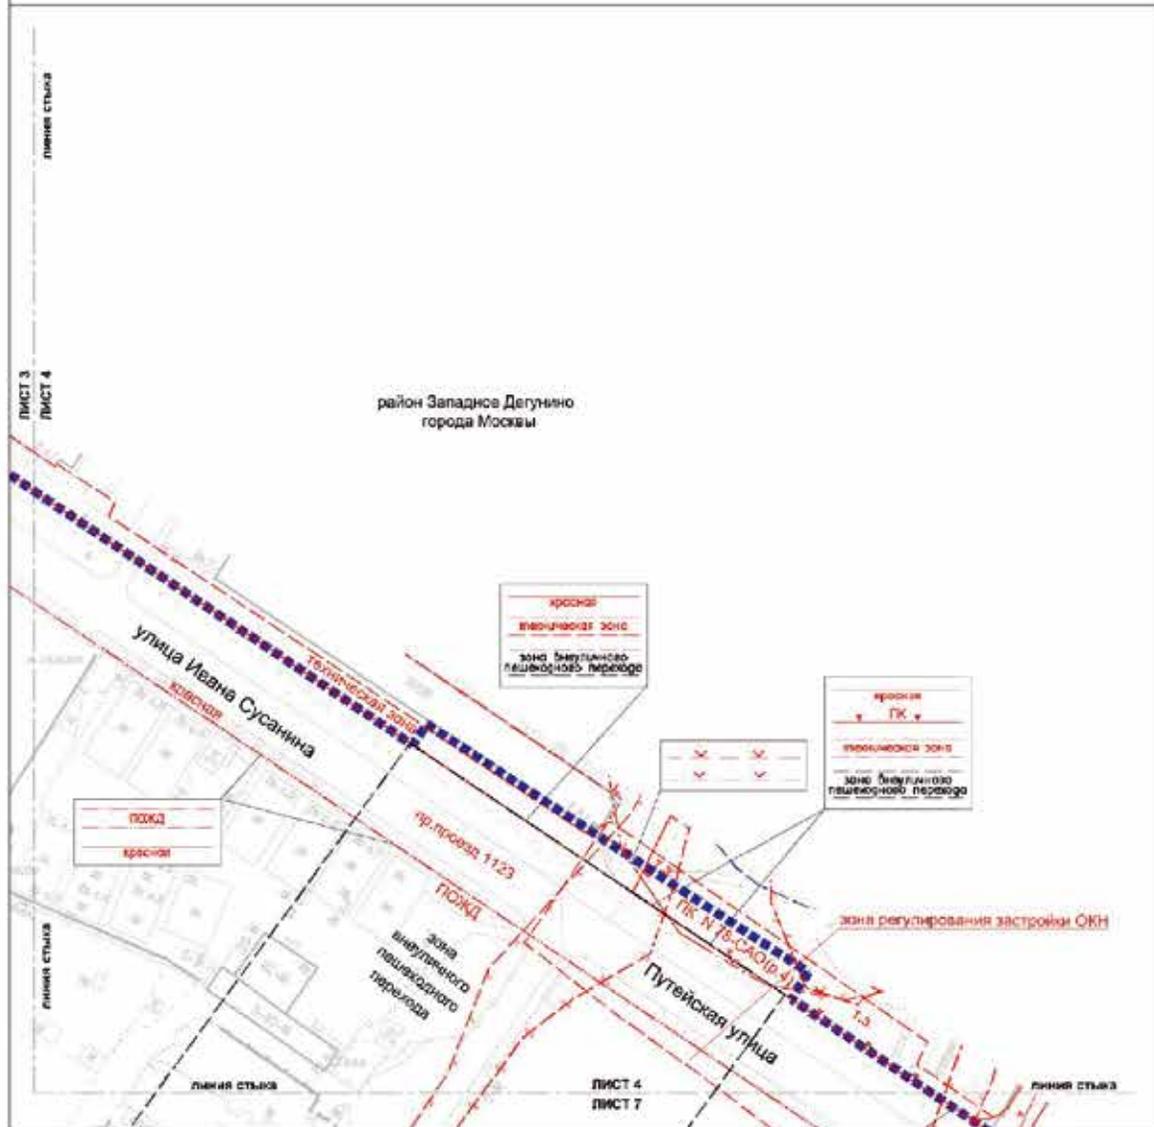

УСЛОВНЫЕ ОБОЗНАЧЕНИЯ

- ГРАММЫ:**
 гидротехнический проект планировки территории
- ЛИНИИ ГРАДОСТРОИТЕЛЬНОГО РЕГУЛИРОВАНИЯ СУЩЕСТВУЮЩИЕ:**
- красная линия улицы дорожной сети
 - границы объектов природного назначения территории Москвы
 - границы земельных зон на территории земельных участков и территории
 - границы зон охраны объектов культурного наследия
 - границы зон охраны объектов культурного наследия (территории сканов, ул. охраны, своего подполковника)
 - границы зон регулирования застройки и хозяйственной деятельности
 - границы зон охраны объектов культурного наследия



УСТАНОВЛЕННЫЕ:
 границы зон охраны объектов культурного наследия
 границы зон охраны объектов культурного наследия

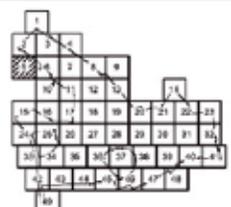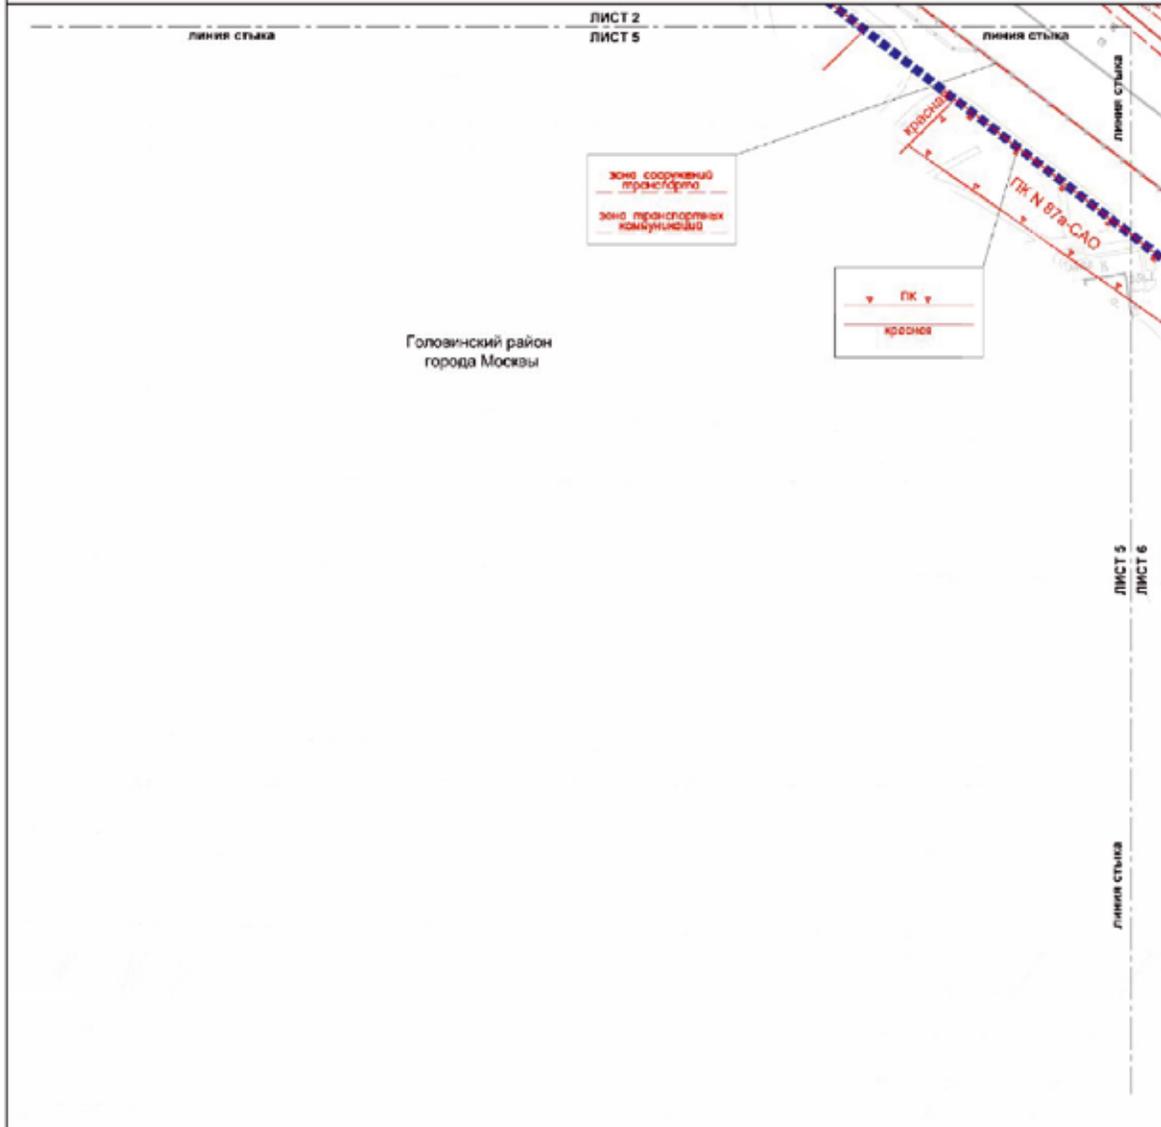

- УСЛОВНЫЕ ОБОЗНАЧЕНИЯ**
- Границы**
- ■ ■ ■ ■ подготовка проекта планировки территории
- Линии градостроительного регулирования**
- Существующие:**
- красная линия — границы восточной и западной сетей
 - ГЛ — границы объектов природного комплекса города Москвы
 - зона охраны ВО — границы зон транспортной организации
 - зона 3 — границы зон транспортной коммуникации
 - граница — границы зон транспортной коммуникации
 - граница — граница зоны отвода зеленых дорог

Масштаб 1:2000
район Западное Дегунино города Москвы
Головинский район города Москвы

Лист 6 из 49

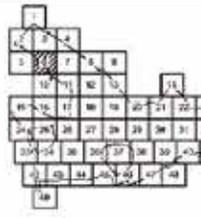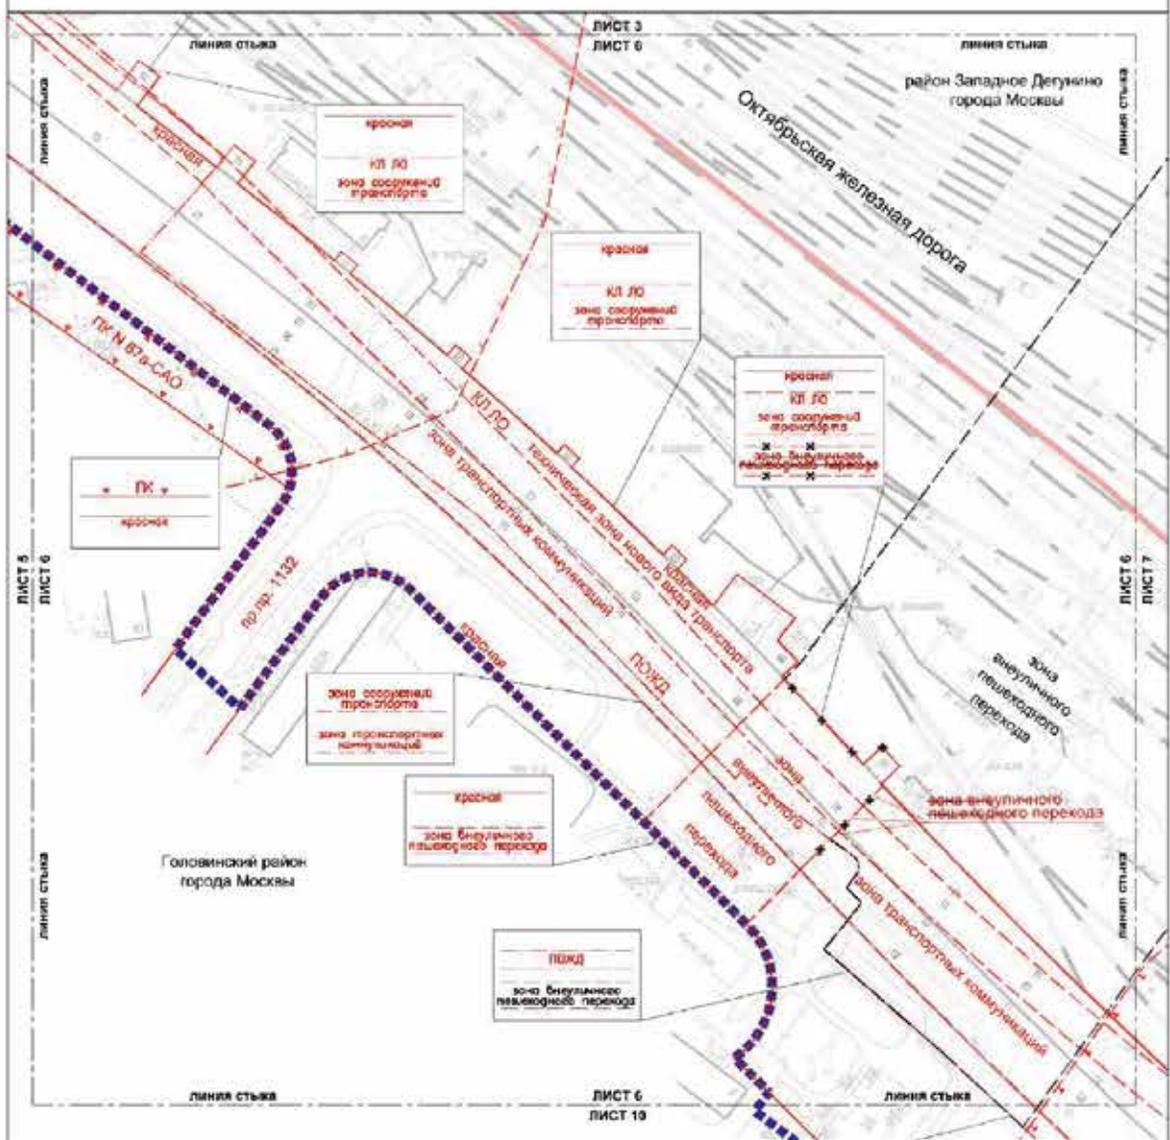



УСЛОВНЫЕ ОБОЗНАЧЕНИЯ

- ГРАНЦЫ:**
- подготовлен проект планировки территории
 - районы города Москвы
- ЛИНИИ ГРАДОСТРОИТЕЛЬНОГО РЕГУЛИРОВАНИЯ**
- СУЩЕСТВУЮЩИЕ:**
- красная линия улично-дорожной сети
 - красная линия деления объектов
 - границы объектов природного комплекса города Москвы
 - границы зон транспортных коммуникаций
 - границы зон транспортной организации
 - границы зон пешеходных переходов
 - границы зон велосипедных переходов
 - границы зон велосипедных пешеходных переходов
- ОТМЕНЯЕМЫЕ:**
- границы зон пешеходных переходов
 - границы зон велосипедных переходов
- УСТАНАВЛИВАЕМЫЕ:**
- границы зон пешеходных переходов
 - границы зон велосипедных переходов

- ОТМЕНЯЕМЫЕ:**
- границы зон пешеходных переходов
 - границы зон велосипедных переходов
- УСТАНАВЛИВАЕМЫЕ:**
- границы зон пешеходных переходов
 - границы зон велосипедных переходов

Масштаб 1:2000
район Западное Дегунино города Москвы
Головинский район города Москвы

Лист 7 из 49

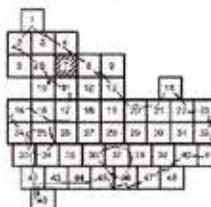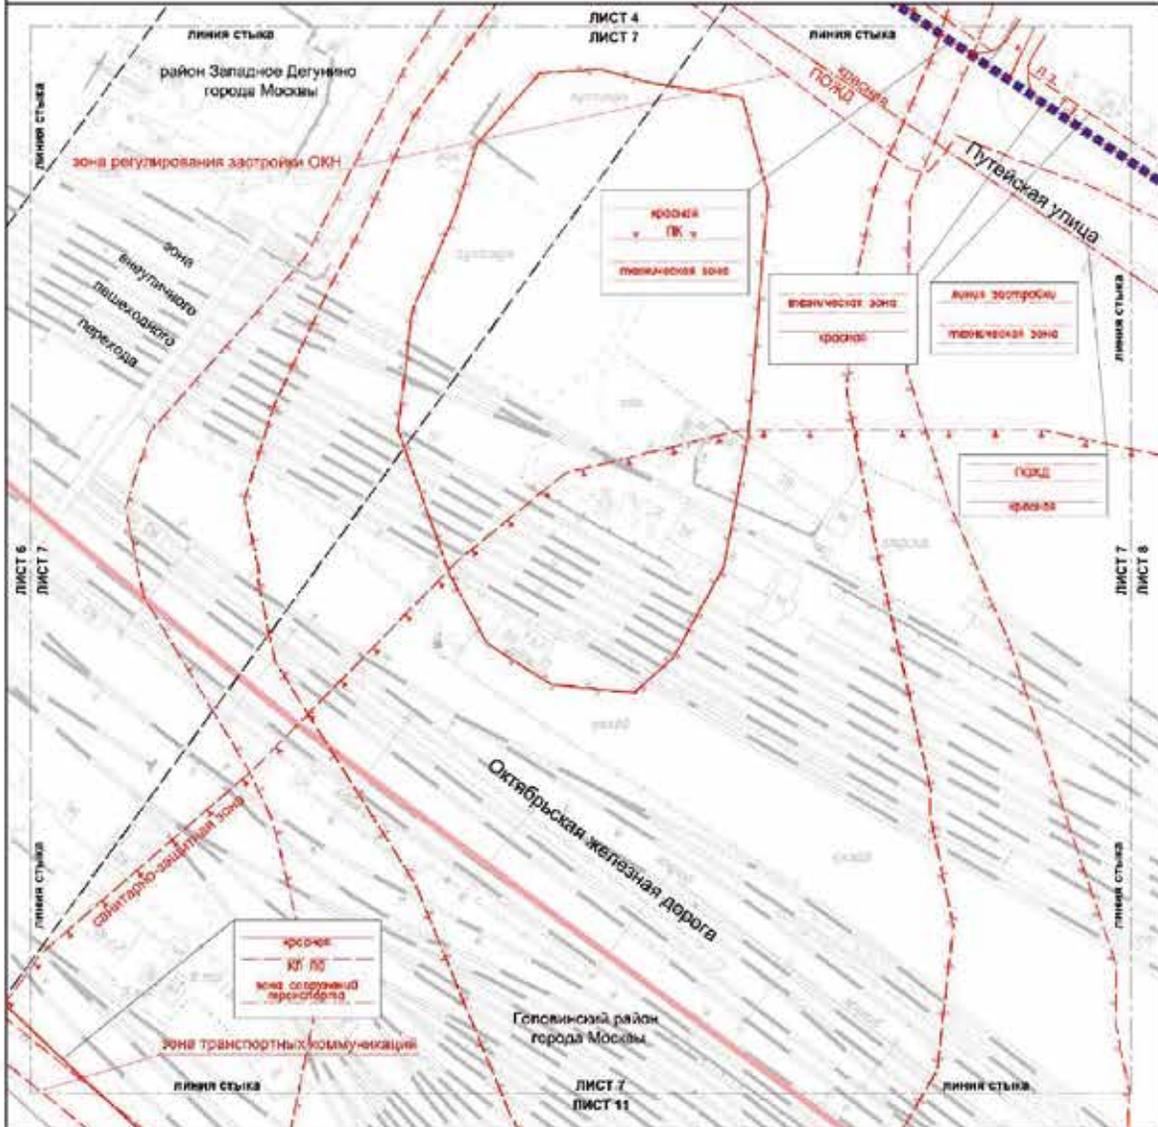



- УСЛОВНЫЕ ОБОЗНАЧЕНИЯ**
- Границы:**
- линии градостроительного регулирования существующие
 - линии зон историко-культурного наследия
 - линии зон вынужденного пашевского характера
 - линии зон санитарно-защитной
 - линии зон транспортных коммуникаций
 - линии зон историко-культурного наследия
 - линии зон регулирования застройки и рекреационной деятельности
 - линии зон сохранения перекрестка
 - линии зон вынужденного пашевского характера
 - линии зон историко-культурного наследия
 - линии зон регулирования застройки ОКН
 - линии зон историко-культурного наследия
 - линии зон регулирования застройки и рекреационной деятельности
 - линии зон санитарно-защитной

УСТАНАВЛИВАЕМЫЕ:



- линии зон вынужденного пашевского характера
- линии зон историко-культурного наследия
- линии зон регулирования застройки и рекреационной деятельности
- линии зон санитарно-защитной

Масштаб 1:2000
район Западное Дегунино города Москвы

Лист 8 из 49

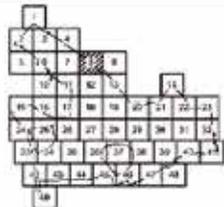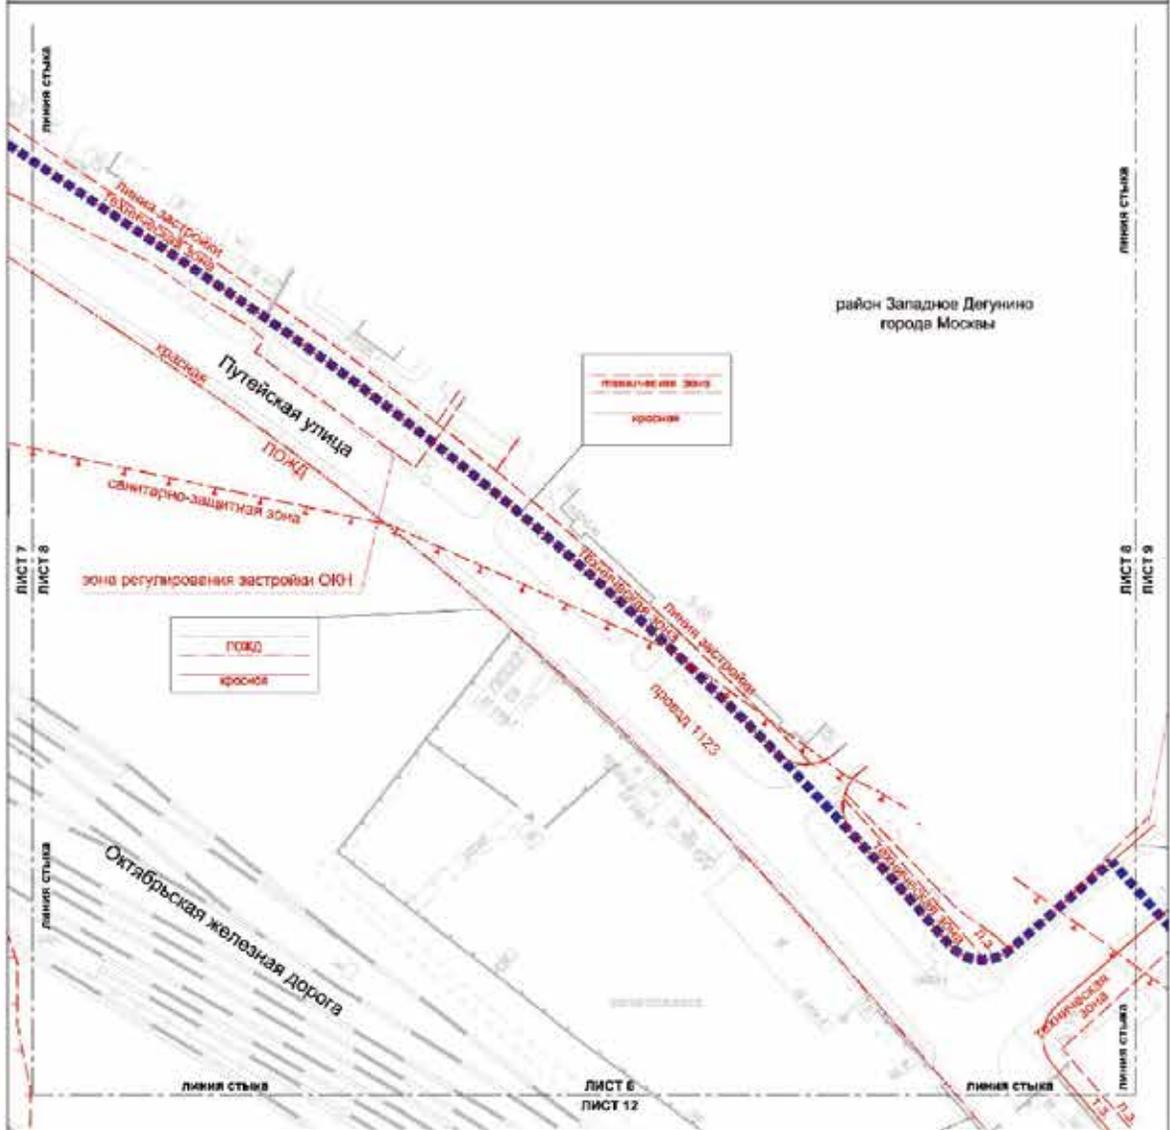



- УСЛОВНЫЕ ОБОЗНАЧЕНИЯ**
- ГРАНИЦЫ:**
- граница проекта планировки территории
 - граница градостроительного регулирования
- СУЩЕСТВУЮЩИЕ:**
- красная линия улицы дорожной сети
 - красная линия застройки
 - граница территории зон инженерных коммуникаций и оборудования
 - граница зон подтопления (территория слабого подтопления)
 - граница пожарного отсека неканализованной территории
 - граница санитарно-защитной зоны
 - граница зон регулирования застройки и территориально-деловой структуры

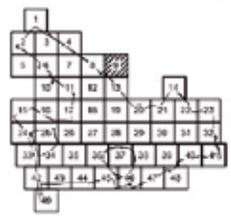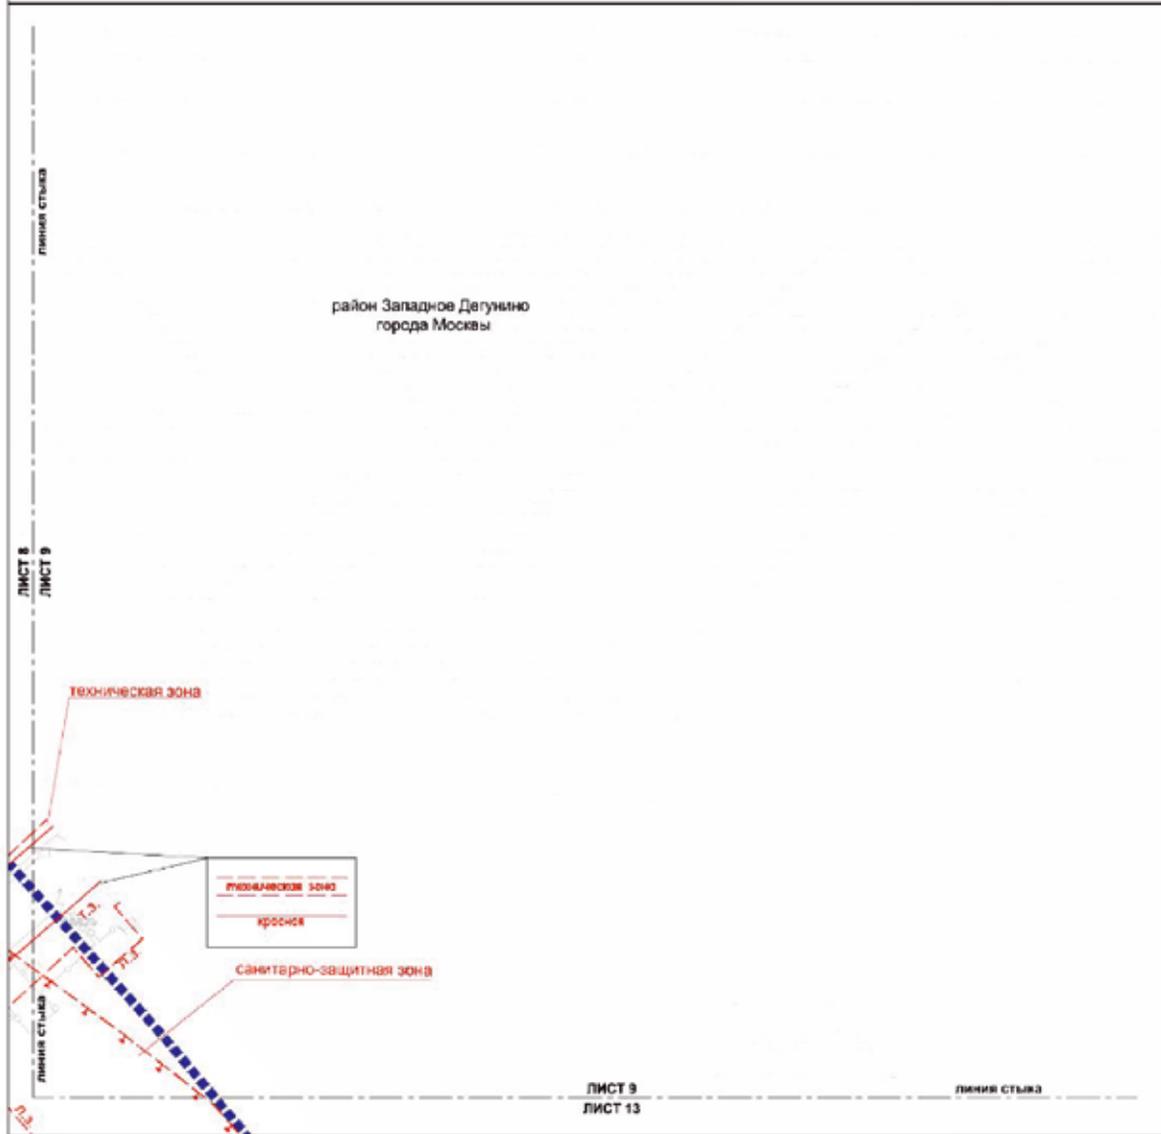

- УСЛОВНЫЕ ОБОЗНАЧЕНИЯ**
- ГРАНИЦЫ:**
- линия градостроительного регулирования
- ЛИНИИ ГРАДОСТРОИТЕЛЬНОГО РЕГУЛИРОВАНИЯ**
- СУЩЕСТВУЮЩИЕ:**
- красная линия улицы дорожной сети
 - границы технических зон инженерной коммуникации и озелененной территории
 - границы санитарно-защитных зон
 - границы линейных застроек

Масштаб 1:2000
Головинский район города Москвы

Лист 10 из 49

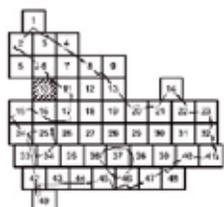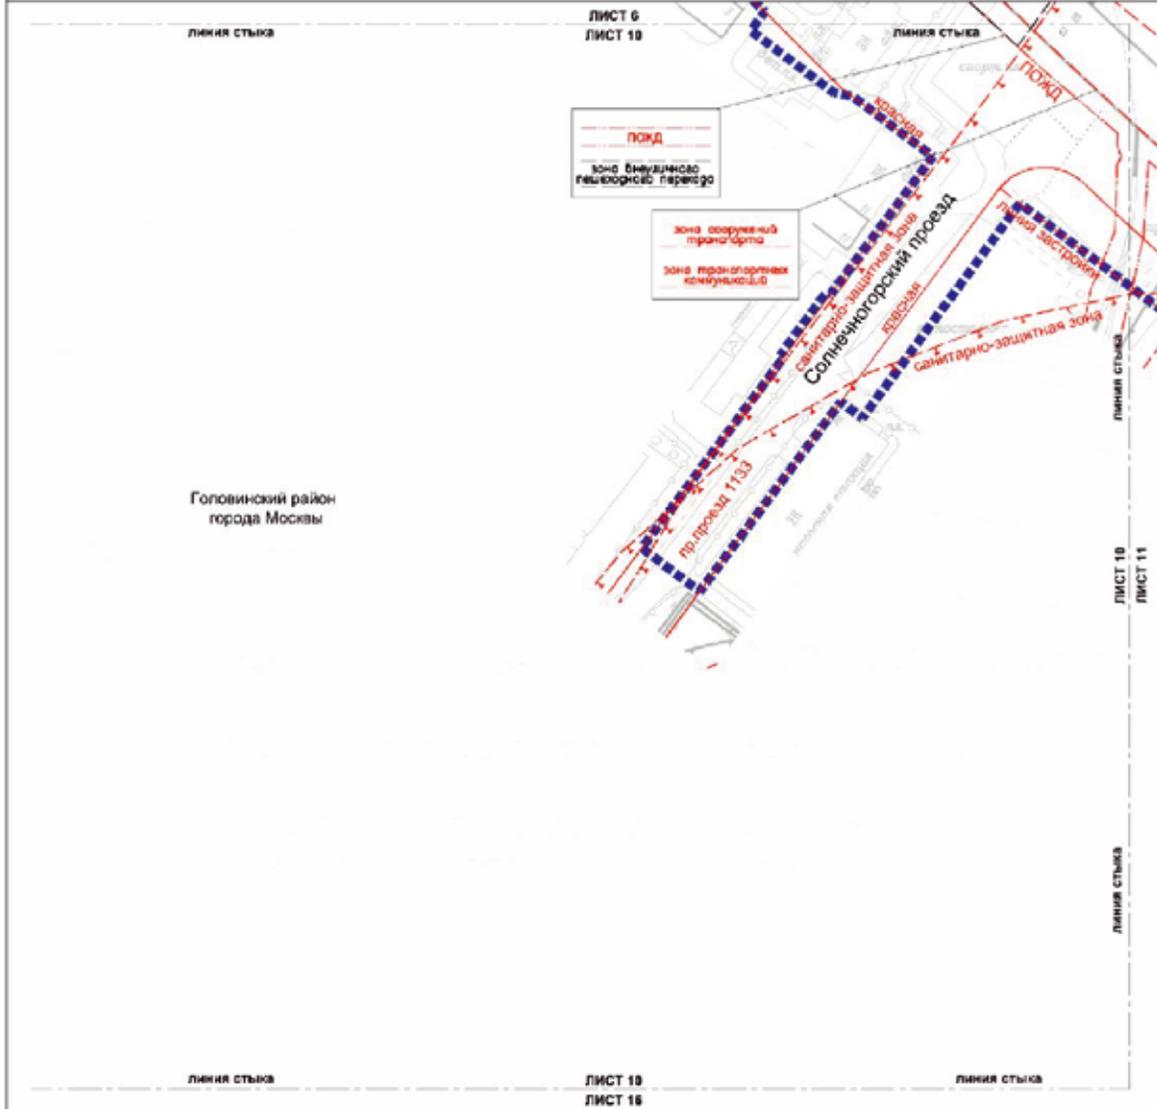

УСЛОВНЫЕ ОБОЗНАЧЕНИЯ


- ГРАНИЦЫ:**
- ■ ■ ■ ■ **линейки проекта планировки территории**
 - ЛИНИИ ГРАДОСТРОИТЕЛЬНОГО РЕГУЛИРОВАНИЯ**
 - СУЩЕСТВУЮЩИЕ:**
 - — — — — **красные линии инженерно-инвентарной сети**
 - — — — — **зона транспортной коммуникации**
 - — — — — **зона аварийного транспорта**
 - — — — — **зона пешеходная**
 - — — — — **зона выделенной пешеходной дорожки**
 - — — — — **зона санитарно-защитная**

УСТАНАВЛИВАЕМЫЕ:

- — — — — **зона выделенной пешеходной дорожки**
- — — — — **зона санитарно-защитная**



Масштаб 1:2000
район Западное Дегунино города Москвы
Головинский район города Москвы

Лист 11 из 49

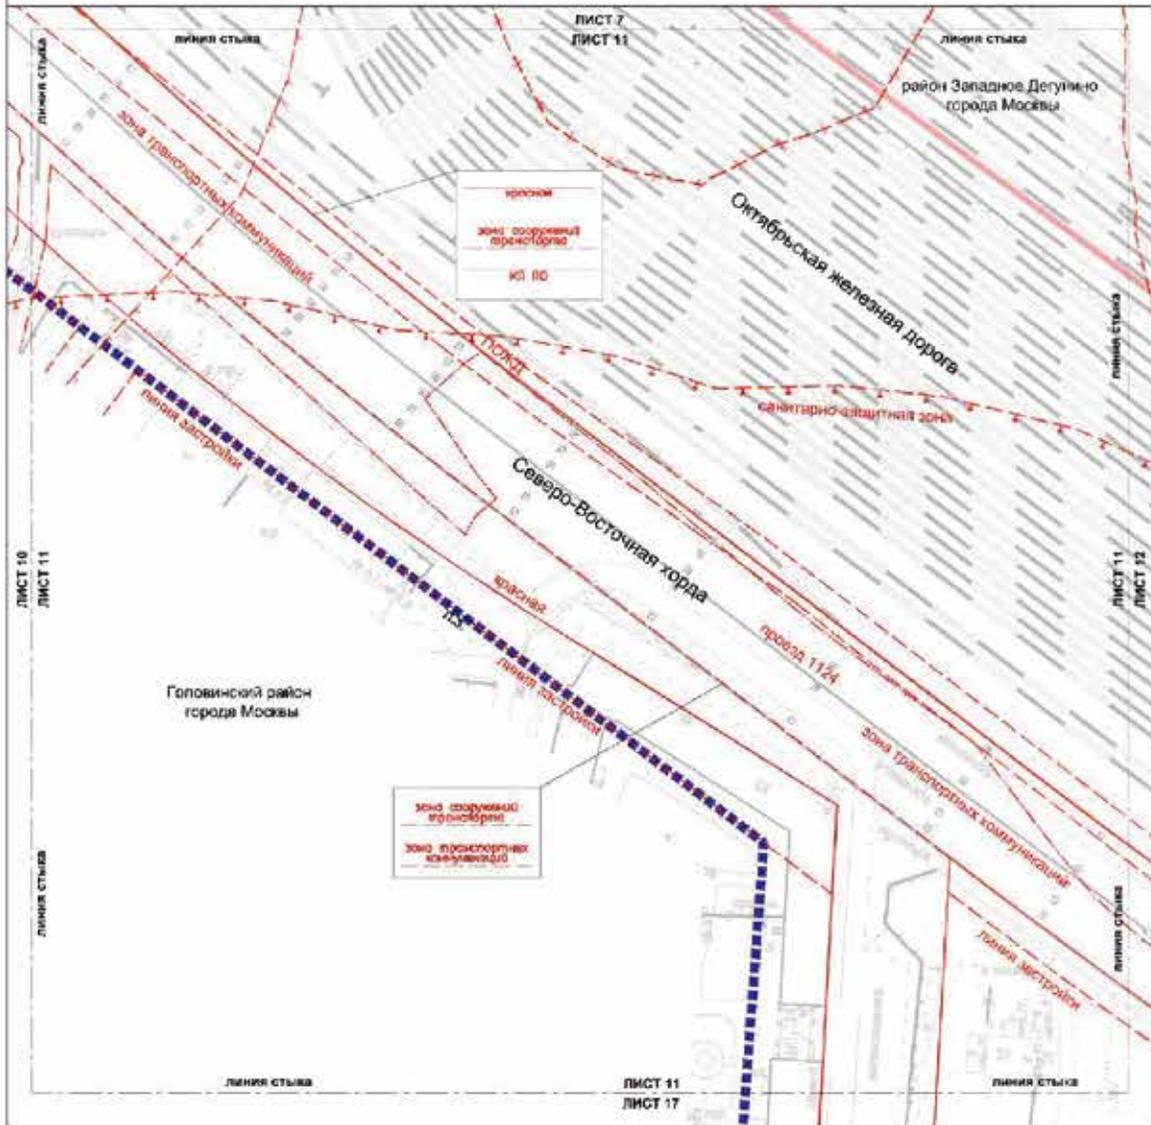

Масштаб 1:2000
район Западное Дегунино города Москвы
Головинский район города Москвы

Лист 13 из 49

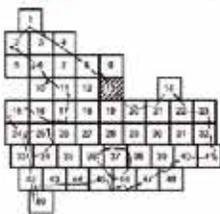
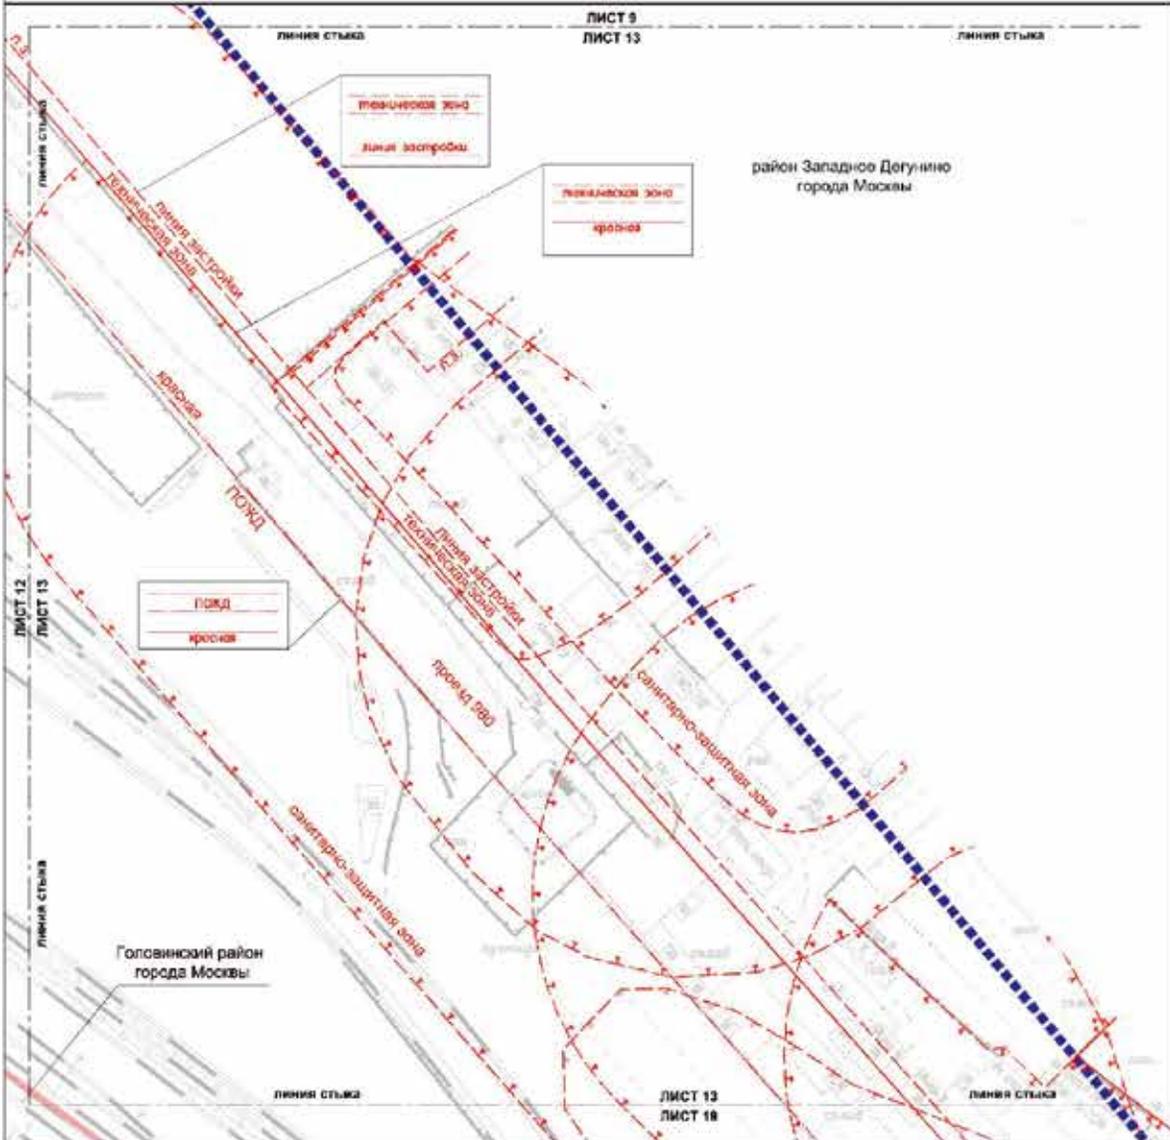


УСЛОВНЫЕ ОБОЗНАЧЕНИЯ

- Границы:**
- граница проекта планировки территории района города Москвы
 - линия ГРАДОСТРОИТЕЛЬНОГО РЕГУЛИРОВАНИЯ СУЩЕСТВУЮЩЕЙ:**
 - красные линии улицы дорожной сети
 - границы линий застройки
 - границы территории зон инженерных коммуникаций и оборудования
 - границы полос отвода железных дорог
 - границы санитарно-защитной зоны
 - границы зон подтопления (от рельефа существующей территории)

Масштаб 1:2000
 район Западное Дегунино города Москвы
 Бескудниковский район города Москвы



Лист 14 из 49

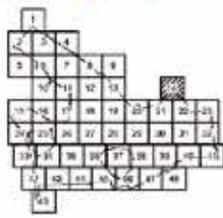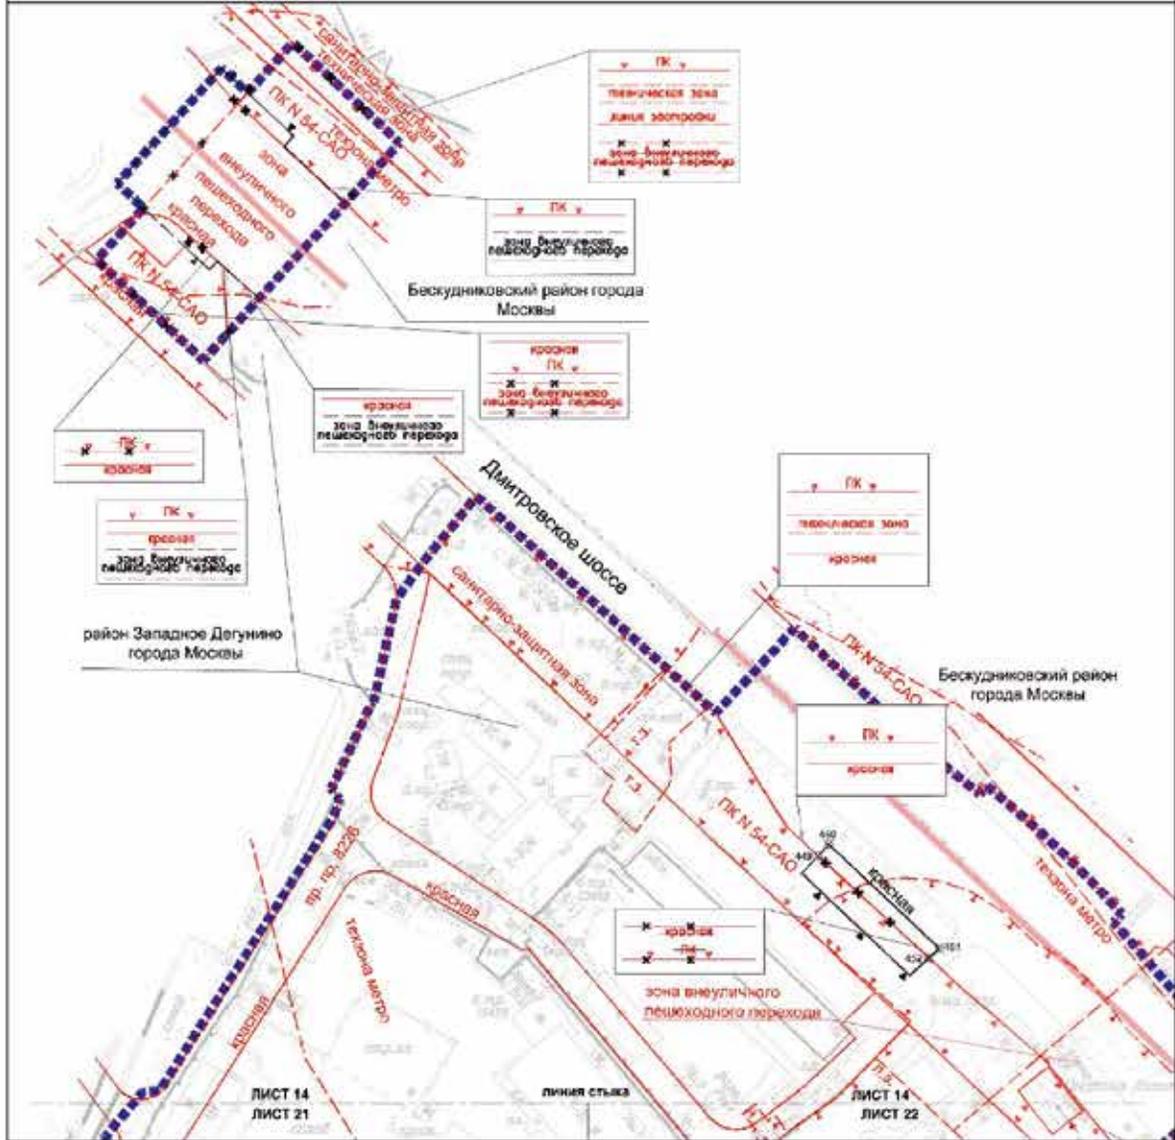

УСЛОВНЫЕ ОБОЗНАЧЕНИЯ

- Границы:**
- граница проектируемой территории
 - граница района города Москвы
- Линии градостроительного регулирования существующие:**
- красная линия улично-дорожной сети
 - границы объектов приусадебной застройки города Москвы
 - границы линий застройки
 - границы технологической зоны инженерных коммуникаций и сооружений
 - границы зон выделенных пешеходных переходов
 - границы зон выделенных велосипедных переходов
 - границы технических зон метрополитана
 - границы санитарно-защитной зоны
 - границы зон выполнения и восстановления (реконструкции) кабельного, оптоволоконного, силового подтопления

- Отменяемые:**
- границы зон выделенных пешеходных переходов
 - красные линии улично-дорожной сети
 - границы объектов приусадебной застройки города Москвы
- Устанавливаемые:**
- границы зон выделенных пешеходных переходов
 - границы зон выделенных велосипедных переходов
 - границы зон выделенных пешеходных переходов города Москвы
 - красные линии улично-дорожной сети
- 450
 номера адресных знаков, расположенных на красной линии

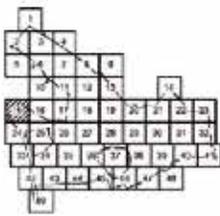
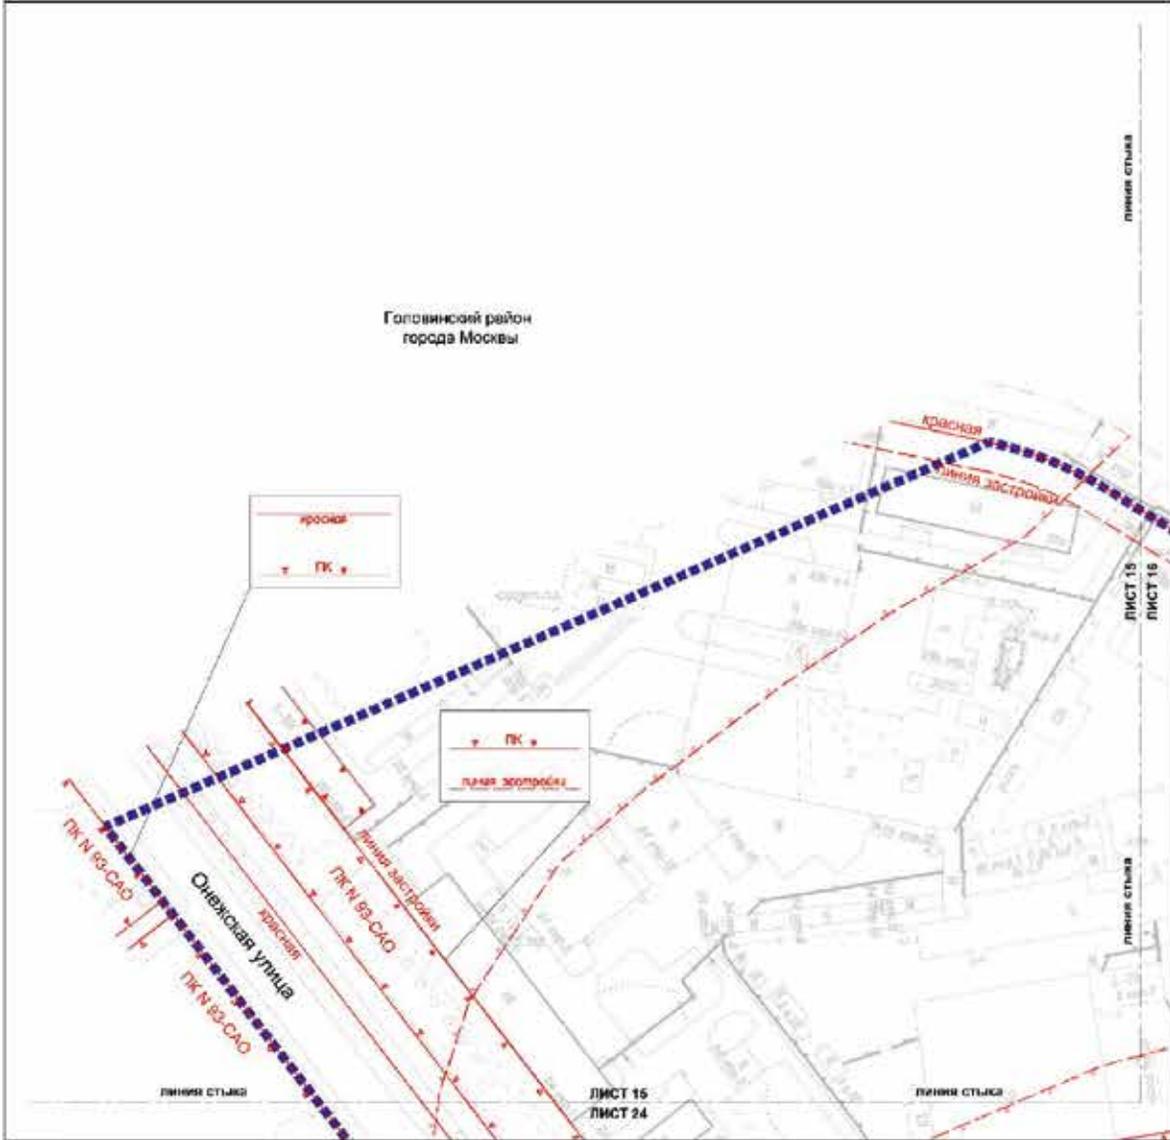


УСЛОВНЫЕ ОБОЗНАЧЕНИЯ

- ГРАНИЦЫ:**
- подставка проекта планировки территории
- ВИДЫ ГРАДОСТРОИТЕЛЬНОГО РЕГУЛИРОВАНИЯ СУЩЕСТВУЮЩИХ ПЛОЩАДЕЙ:**
- красная линия улицы городской сети
 - границы объектов городского значения города Москвы
 - линия застройки
 - границы зон подтопления территории (область подтопления)
 - границы санитарной зоны объектов коммунальной, жилищной и транспортной сети

Масштаб 1:2000
Головинский район города Москвы

Лист 16 из 49

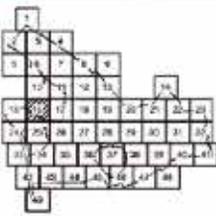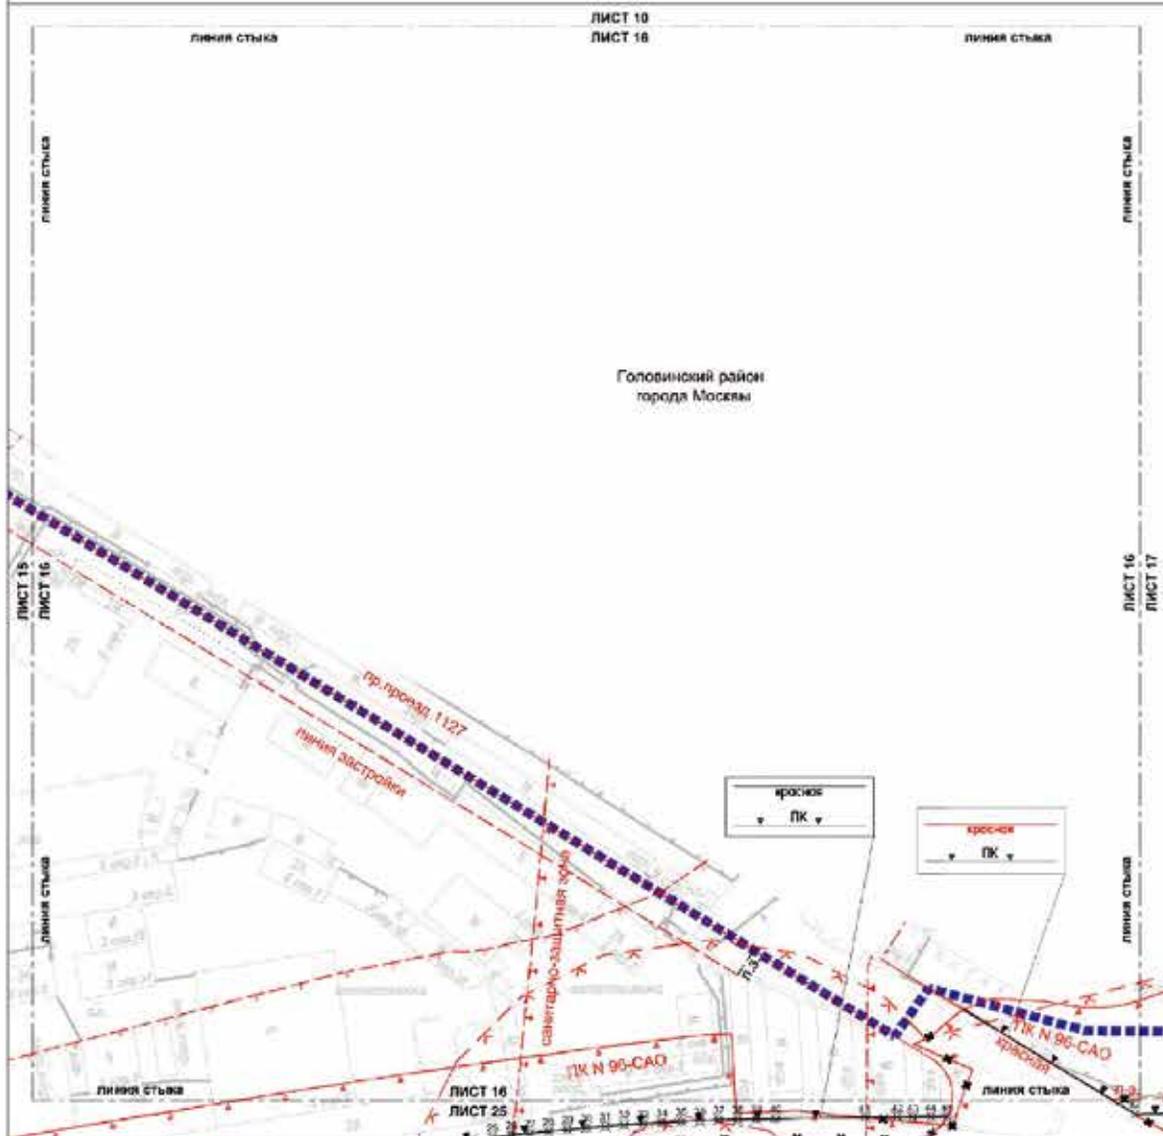



УСЛОВНЫЕ ОБОЗНАЧЕНИЯ

ГРАНИЦЫ:

- подтепловая линия планировки территории
- линия градостроительного регулирования
- СУЩЕСТВУЮЩИЕ:**
- красные линии земельного участка
- границы объектов правового комплекса города Москвы
- границы земель застройки
- границы зон с особыми условиями использования территории (зон особого назначения)
- границы водохозяйственной зоны
- границы прибрежных и защитных полос
- границы санитарно-защитных зон

СТАНДАРТНЫЕ:

- границы объектов природного комплекса города Москвы
- границы земель застройки
- красные линии земельного участка
- УСТАНОВЛЕННЫЕ:**
- границы объектов природного комплекса города Москвы
- границы земель застройки
- красные линии земельного участка
- инженерно-кадастровый точный указатель границ и линий

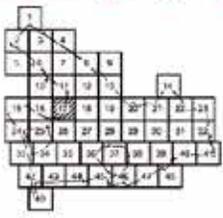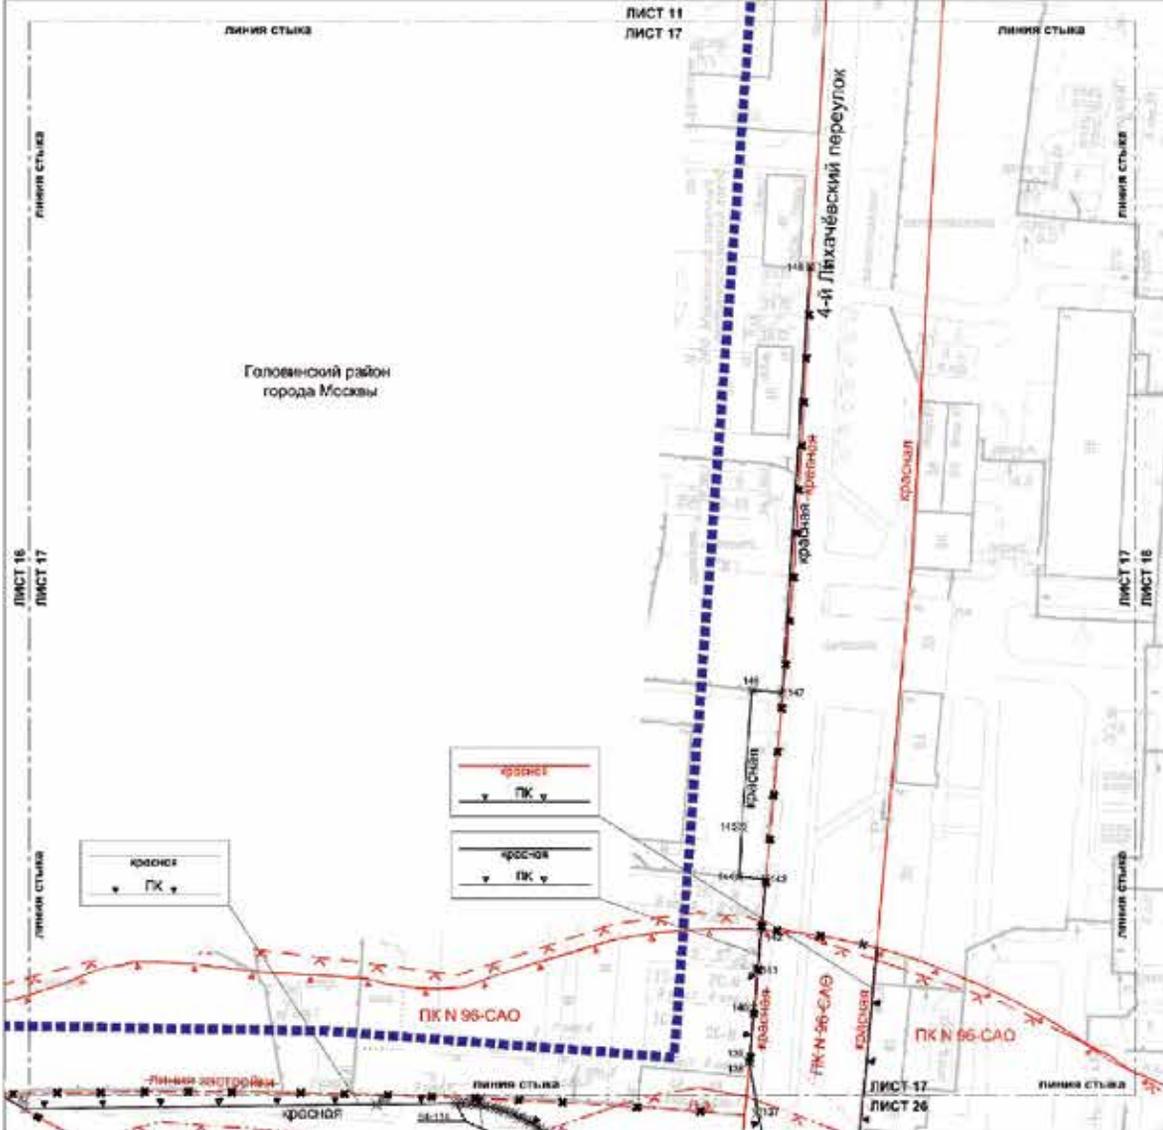

УСЛОВНЫЕ ОБОЗНАЧЕНИЯ



- ГРАНИЦЫ:**
 ■■■■■■■■ граница красной линии/красной территории
ЛИНИЯ ГРАДОСТРОИТЕЛЬНОГО РЕГУЛИРОВАНИЯ
 - - - - - линия градостроительного регулирования
СУЩЕСТВУЮЩИЕ:
 ———— красная линия улично-дорожной сети
 ———— граница объекта природного комплекса города Москвы
 ———— граница инженерного узла
 ———— граница прибрежной защитной полосы

- ОТКРЫТЫЕ:**
 ———— граница объекта природного комплекса города Москвы
 ———— граница инженерного узла
 ———— красная линия улично-дорожной сети

- УСТАНОВЛЕННЫЕ:**
 ———— граница объекта природного комплекса города Москвы
 ———— красная линия улично-дорожной сети
 ⊗ 145 ———— точка характерная точка установления границы

Масштаб 1:2000
 Головинский район города Москвы
 район Западное Дегунино города Москвы

Лист 18 из 49

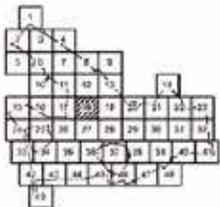
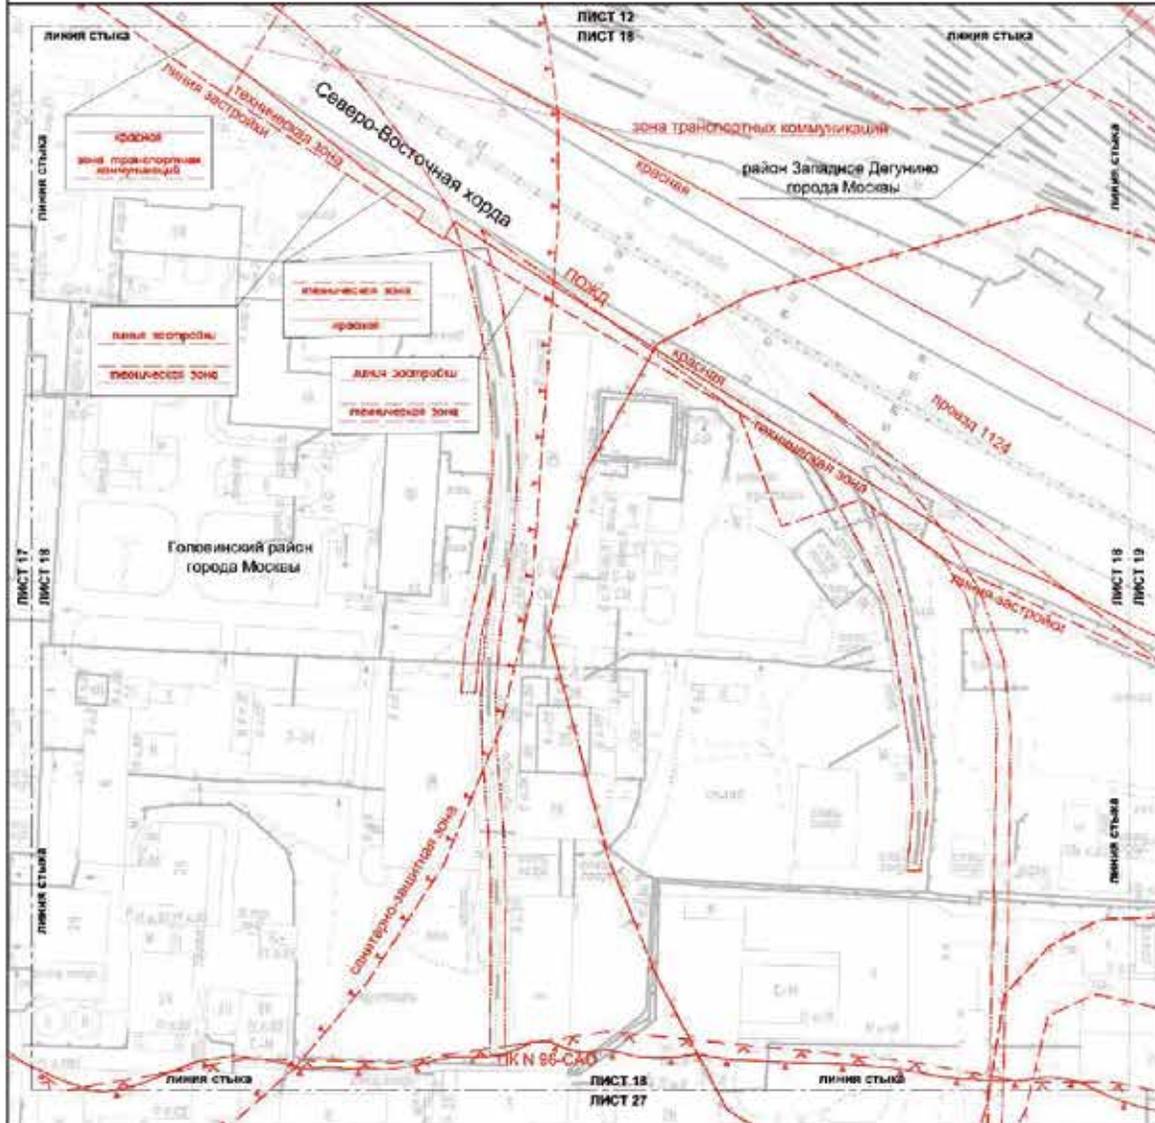


УСЛОВНЫЕ ОБОЗНАЧЕНИЯ

- ГРАНИЦЫ:**
 — граница района города Москвы
 — граница градостроительного регулирования существующие
- ИНФРАСТРУКТУРА:**
 — границы объектов инженерной сети
 — границы объектов инженерной сети
 — границы объектов инженерной сети
 — границы объектов инженерной сети
- ЗЕЛЕНАЯ ЗОНА:**
 — границы зеленой зоны
 — границы зеленой зоны
 — границы зеленой зоны
 — границы зеленой зоны
- ЗОНА ТРАНСФЕРТНЫХ КОММУНИКАЦИЙ:**
 — границы зоны трансфертных коммуникаций
 — границы зоны трансфертных коммуникаций
 — границы зоны трансфертных коммуникаций
- ПРОЕКТНЫЕ ОБОЗНАЧЕНИЯ:**
 — границы объектов инженерной сети
 — границы объектов инженерной сети
 — границы объектов инженерной сети
 — границы объектов инженерной сети

Масштаб 1:2000
район Западное Дегунино города Москвы
Головинский район города Москвы

Лист 19 из 49

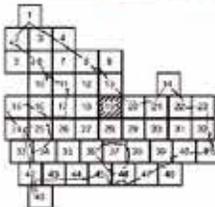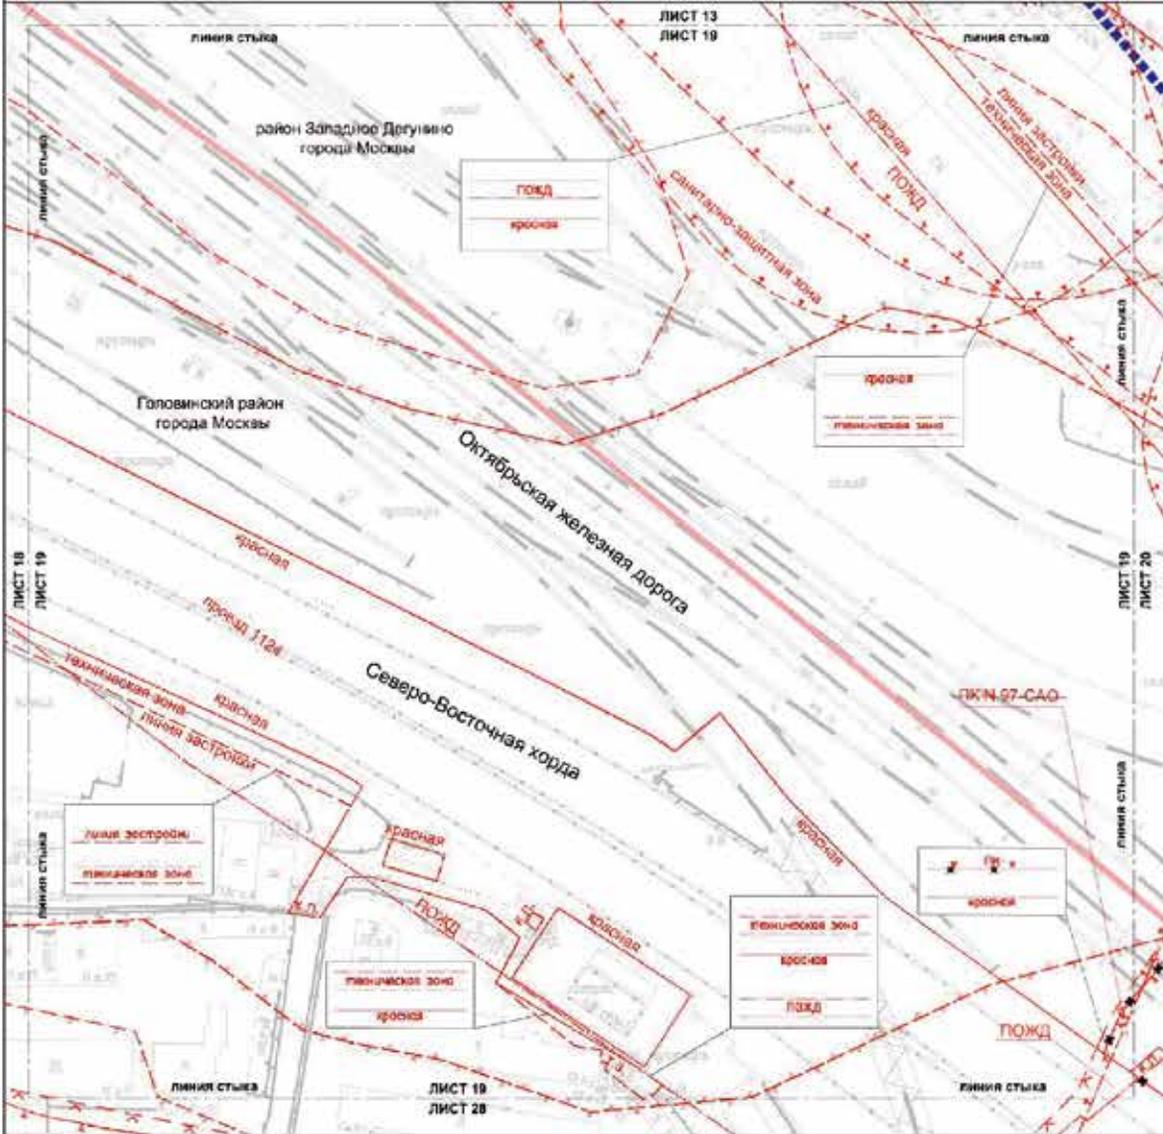



- УСЛОВНЫЕ ОБОЗНАЧЕНИЯ**
- ГРАНИЦЫ**
- красная линия — граница проекта планировки территории района города Москвы
 - линия градостроительного регулирования существующие:
 - красная линия — красная линия улицы/дорожной сети
 - линия застройки — граница: линия застройки
 - линия инженерных зон — граница: зона инженерных коммуникаций и оборудования
 - линия объектов прикладного комплекса города Москвы — граница: объектов прикладного комплекса города Москвы
 - линия полос отвода железных дорог — граница: зон затопления и подтопления (параметры: сильного, умеренного, слабого подтопления)
 - линия водораздельных зон — граница: водораздельных зон
 - линия санитарно-защитных зон — граница: санитарно-защитных зон

СТЕРЖЕНЬ

— граница объекта проектного комплекса города Москвы

Масштаб 1:2000
район Западное Дегунино города Москвы
Головинский район города Москвы

Лист 20 из 49

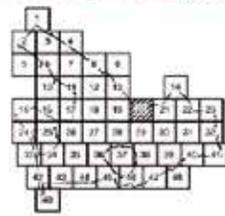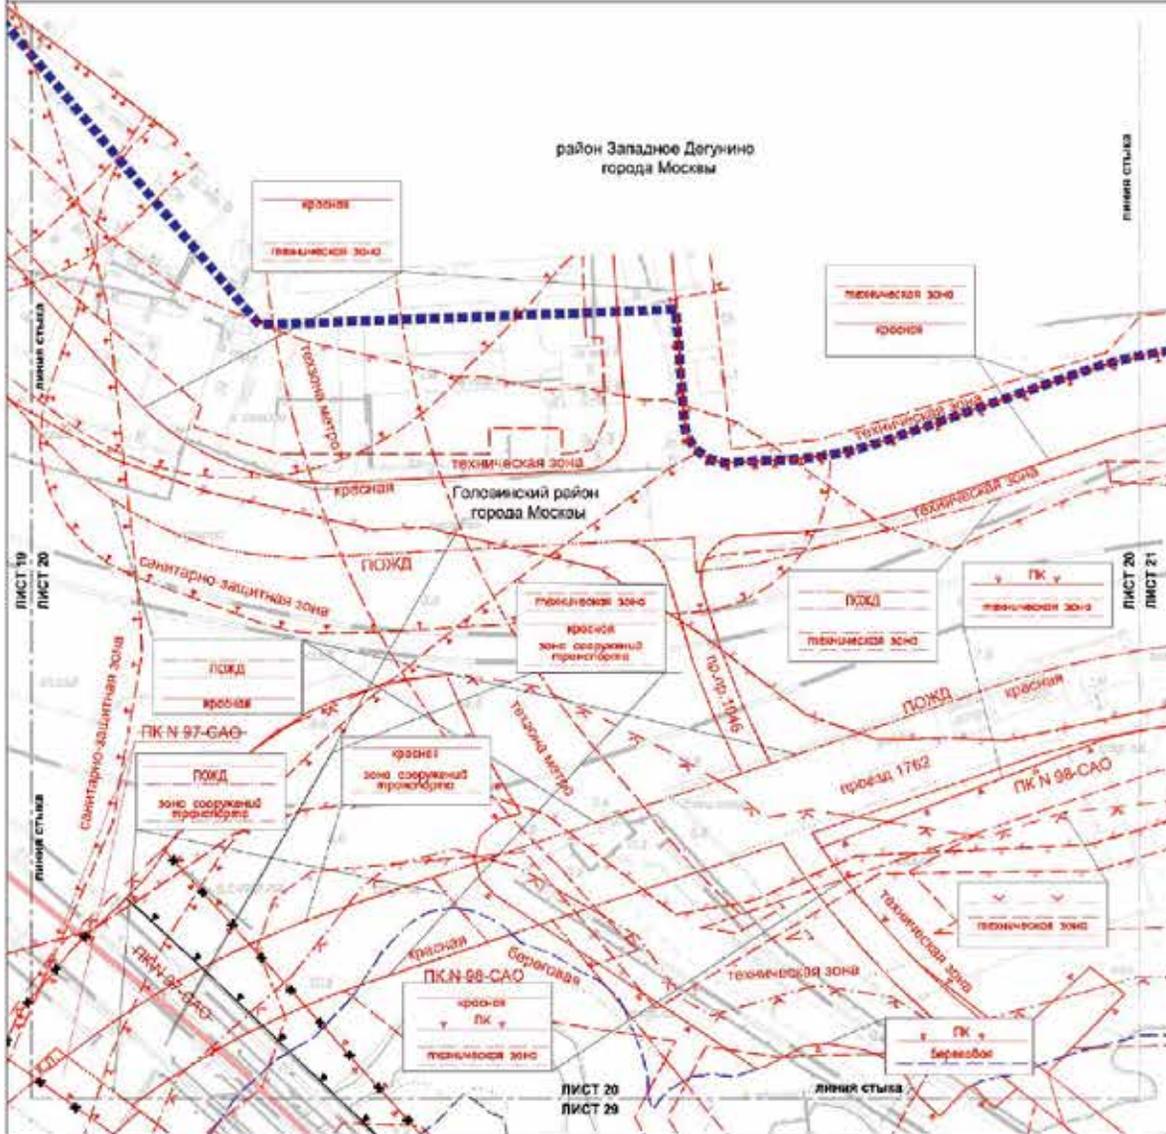

УСЛОВНЫЕ ОБОЗНАЧЕНИЯ



- ГРАНИЦЫ:**
- границы города Московской области
 - границы города Москвы
 - ЛИНИИ ГРАДОСТРОИТЕЛЬНОГО РЕГУЛИРОВАНИЯ:**
 - СЛУЧАЕ ПЛОЩАДИ:**
 - красная линия улично-дорожной сети
 - границы объектов прироста в границах города Москвы
 - границы зон транспортной организации
 - границы территориальных зон инженерных коммуникаций и инженерной
 - границы зеленых островов зеленых дворов
 - границы территориальных зон метрополитана
 - границы как застроенных и подлежащих застройке с/х угодий, рекреационного, садового (садово-огородного)
 - границы водохозяйственной зоны
 - границы прибрежных защитных полос
 - границы береговых полос
 - границы санитарно-защитных зон

ОТМЕЧЕННЫЕ:

- границы объектов в приростах комплексов города Москвы

УСТАНАВЛИВАЕМЫЕ:

- границы объектов в приростах комплексов города Москвы

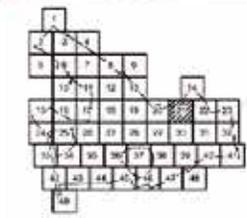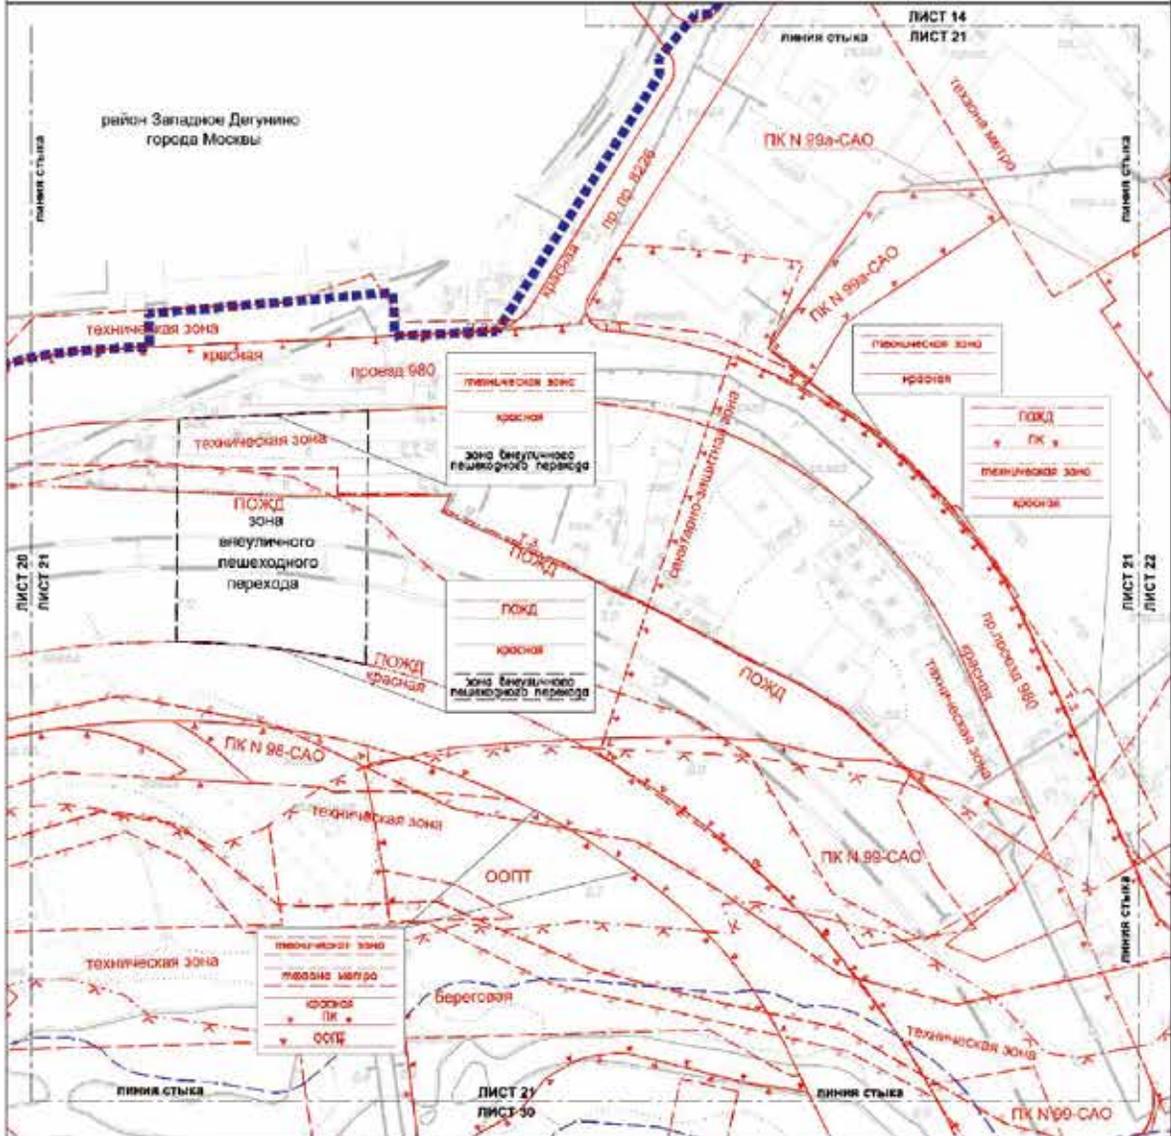



- УСЛОВНЫЕ ОБОЗНАЧЕНИЯ**
- ГРАНИЦЫ:**
- граница в красной окраске территории
 - граница градостроительного регулирования
- СУЩЕСТВУЮЩИЕ:**
- линия электро-осветительной сети
 - границы объектов культурного наследия города Москвы
 - границы территории зон планировки застройки и территории
 - границы территории зон исторического
 - границы береговых полос
 - границы зон затопления и подтопления территории с низким, умеренным, слабым подтоплением
 - границы в водоохранной зоне
 - границы прибрежных защитных полос
 - границы новых объектов земельных ресурсов
 - границы зон центра-охранительных зон
 - границы особо охраняемых природных территорий

УСТАНОВИТЕЛЬ

Институт «Гипроград»


Масштаб 1:2000
 район Западное Дегунино города Москвы
 Бескудниковский район города Москвы

Лист 22 из 49

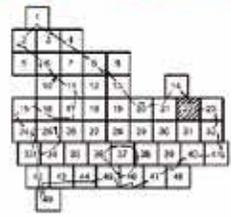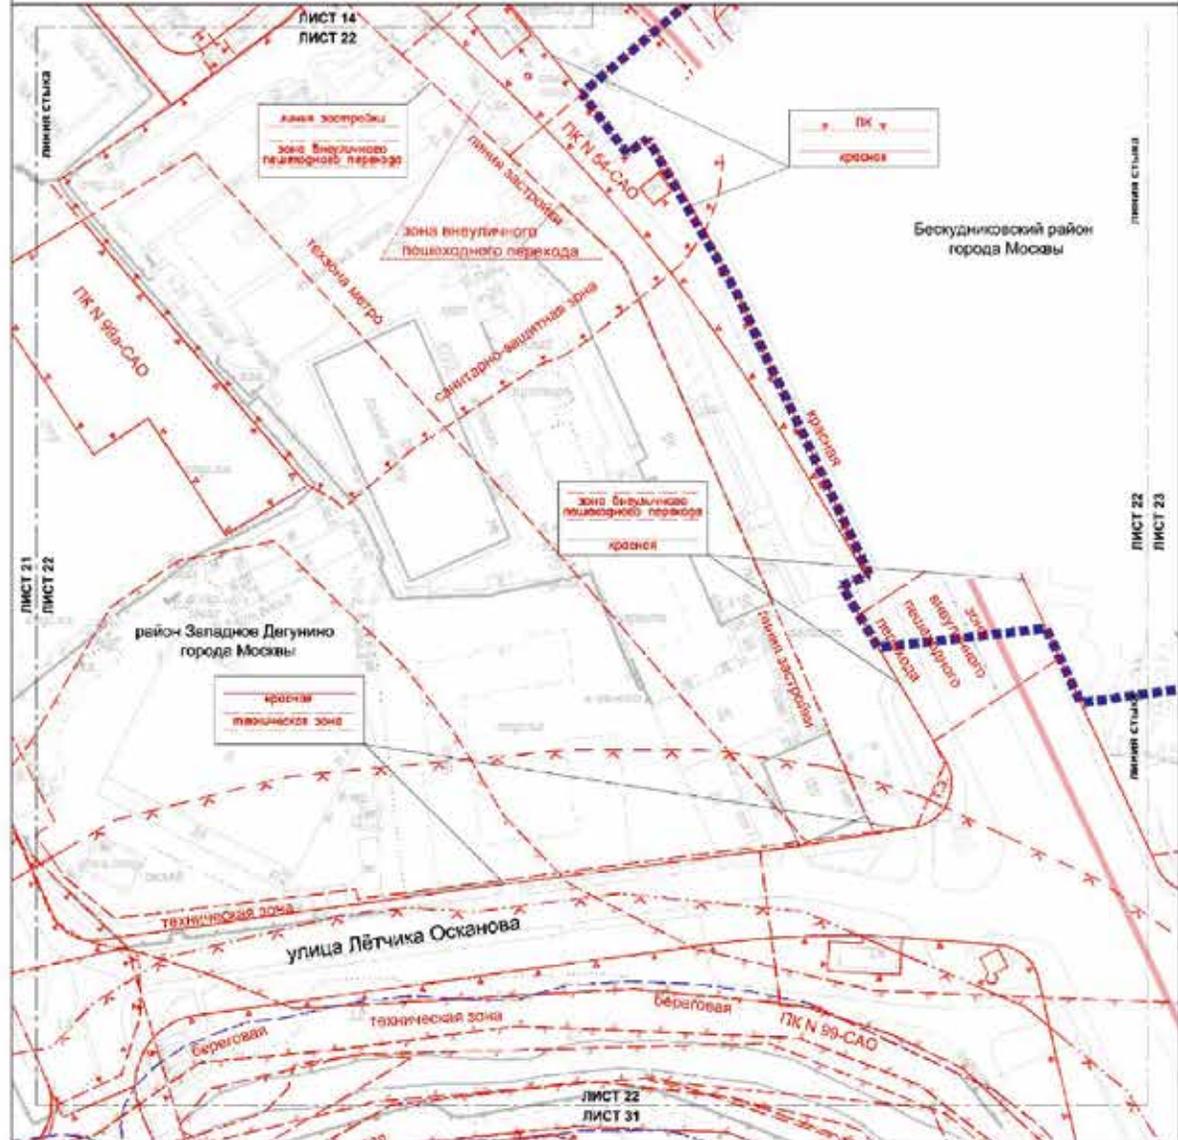

- УСЛОВНЫЕ ОБОЗНАЧЕНИЯ**
- ГРАДИЕНТЫ**
 - границы проекта застройки территории района города Москвы
 - ЛИНИИ ГРАДОСТРОИТЕЛЬНОГО РЕГУЛИРОВАНИЯ СУЩЕСТВУЮЩИХ:**
 - границы линии улично-дорожной сети
 - границы объектов пригородного значения города Москвы
 - границы линии застройки
 - границы технических зон инженерных коммуникаций и сооружений
 - границы зон санитарной защиты объектов водоснабжения
 - границы барьерных полос
 - границы технических зон метрополитена
 - границы санитарных зон
 - границы прибрежных защитных полос
 - границы зон для отдыха и оздоровления
 - территории сильного, умеренного, слабо застроенной
 - границы санитарно-защитных зон


Масштаб 1:2000
 район Западное Дегунино города Москвы
 район Восточное Дегунино города Москвы
 Бескудниковский район города Москвы
 Лист 23 из 49

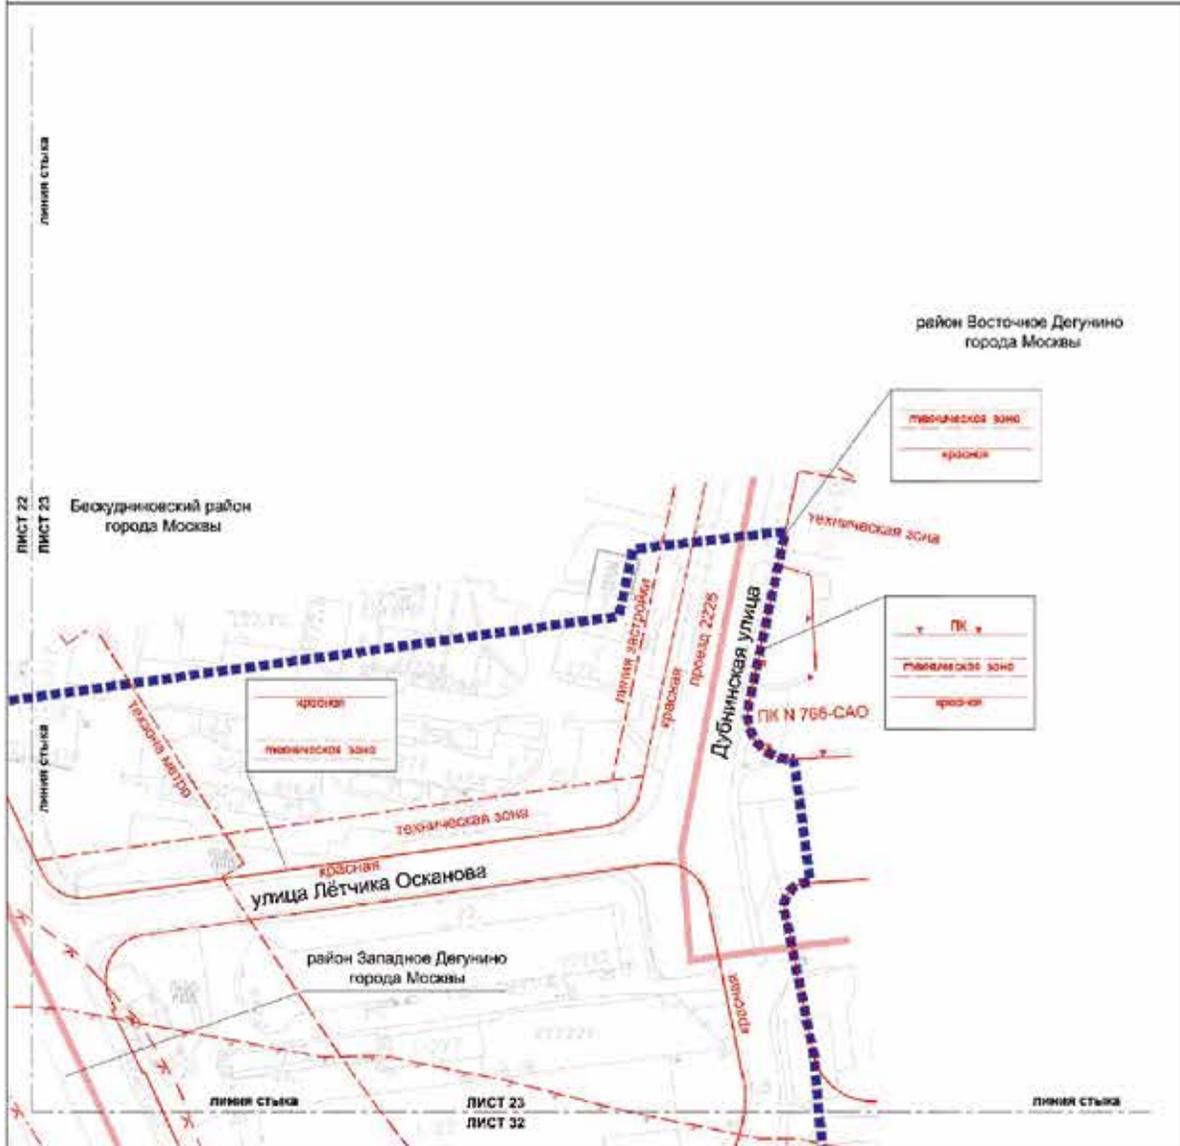


- УСЛОВНЫЕ ОБОЗНАЧЕНИЯ**
- ГРАНИЦЫ:**
- границы врезки территории
 - границы района города Москвы
- ЛИНИИ ГРАДОСТРОИТЕЛЬНОГО РЕГУЛИРОВАНИЯ СУЩЕСТВУЮЩИЕ:**
- красная линия улично-дорожной сети
 - границы объектов градостроительного назначения города Москвы
 - границы линий застройки
 - границы технологических зон инженерных коммуникаций и сооружений
 - границы инженерных зон инженерных сетей
 - границы водораздельных зон
 - границы водораздела защитных лесов
 - границы зон водопользования (территории слабого подтопления)

Масштаб 1:2000
Головинский район города Москвы

Лист 24 из 49

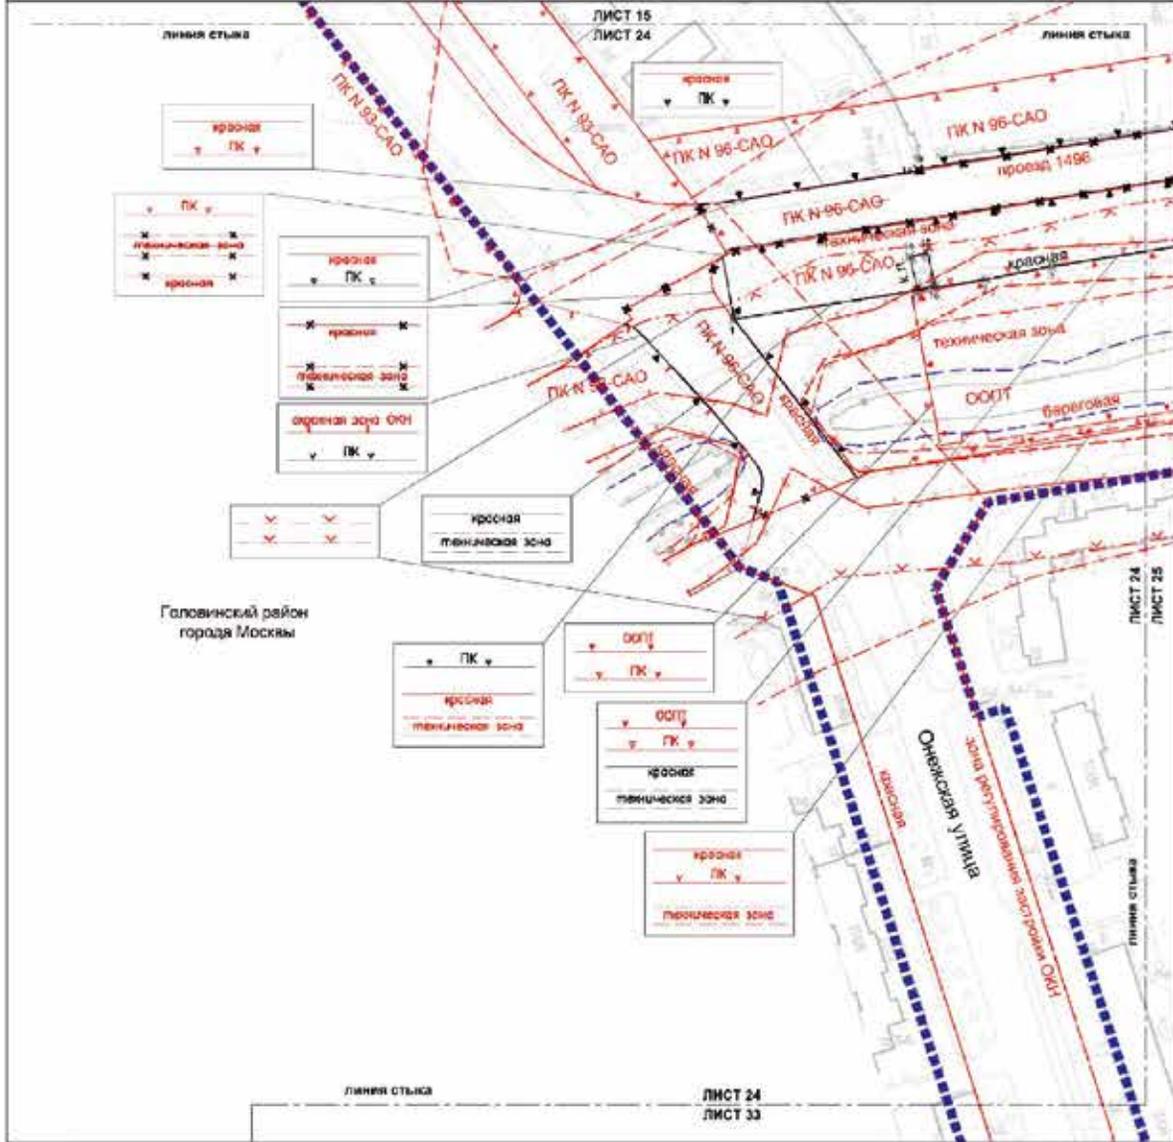


Головинский район
города Москвы

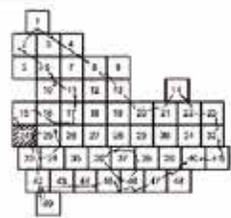

УСЛОВНЫЕ ОБОЗНАЧЕНИЯ

- Границы:**
 площадка проекта планировки территории
 линия градостроительного регулирования
Существующие:
 границы линии улиц-дорожной сети
 границы объектов природного значения города Москвы
 границы технических зон инженерных коммуникаций и оборудования
 границы складских зон
 границы прибрежных водных объектов
 границы береговых полос
 границы охраняемых зон объектов культурного наследия
 границы зон зеленого и подзонами (ПЗЕР/ЗОН/зеленого, МЗ/зеленого, СВ/зеленого)
 границы зон регулирования застройки и хозяйственной деятельности
 границы особо охраняемых природных территорий

- Объемные:**
 границы линий инженерной сети
 границы объектов природного комплекса города Москвы
 границы (технических зон инженерных коммуникаций и оборудования)
Устанавливаемые:
 границы линий инженерной сети
 границы объектов природного комплекса города Москвы
 границы технических зон инженерных коммуникаций и оборудования
 символ ориентации точек устанавливаемых красных линий

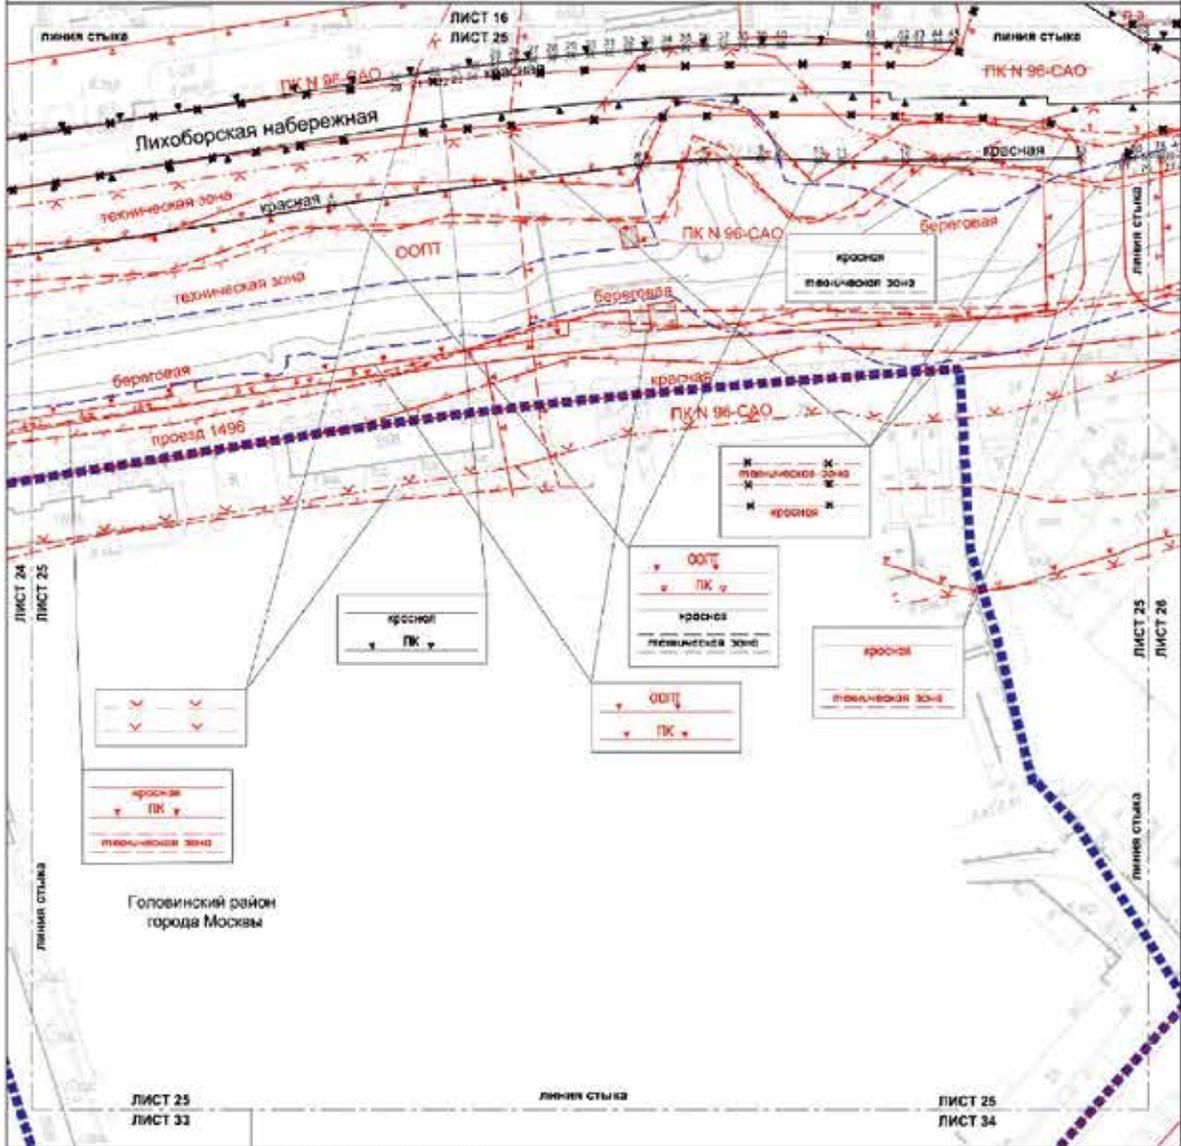

Головинский район
города Москвы



УСЛОВНЫЕ ОБОЗНАЧЕНИЯ

- ГРАНИЦЫ:**
 границы территории планировочной территории
 границы муниципального района
СУЩЕСТВУЮЩИЕ:
 красная линия улично-дорожной сети
 красная линия улично-дорожной сети с границами объектов планировочного назначения территории Москвы
 красная линия улично-дорожной сети с границами технической зоны планировочной территории и сооружений
 границы береговой зоны
 границы береговой зоны с границами объектов планировочного назначения территории Москвы
 красная линия улично-дорожной сети с границами красной планировочной зоны
 границы особо охраняемых природных территорий

ОТМЕЧЕННЫЕ:

- красная линия улично-дорожной сети
 границы объектов планировочного назначения территории Москвы
 границы технической зоны планировочной территории и сооружений
 границы береговой зоны



УСТАНОВЛИВАЕМЫЕ:

- красная линия улично-дорожной сети
 границы объектов планировочного назначения территории Москвы
 границы технической зоны планировочной территории и сооружений

20
 количество зданий
 устанавливаемые красные линии

Масштаб 1:2000
Головинский район города Москвы



Лист 26 из 49

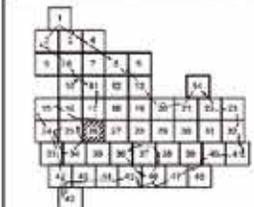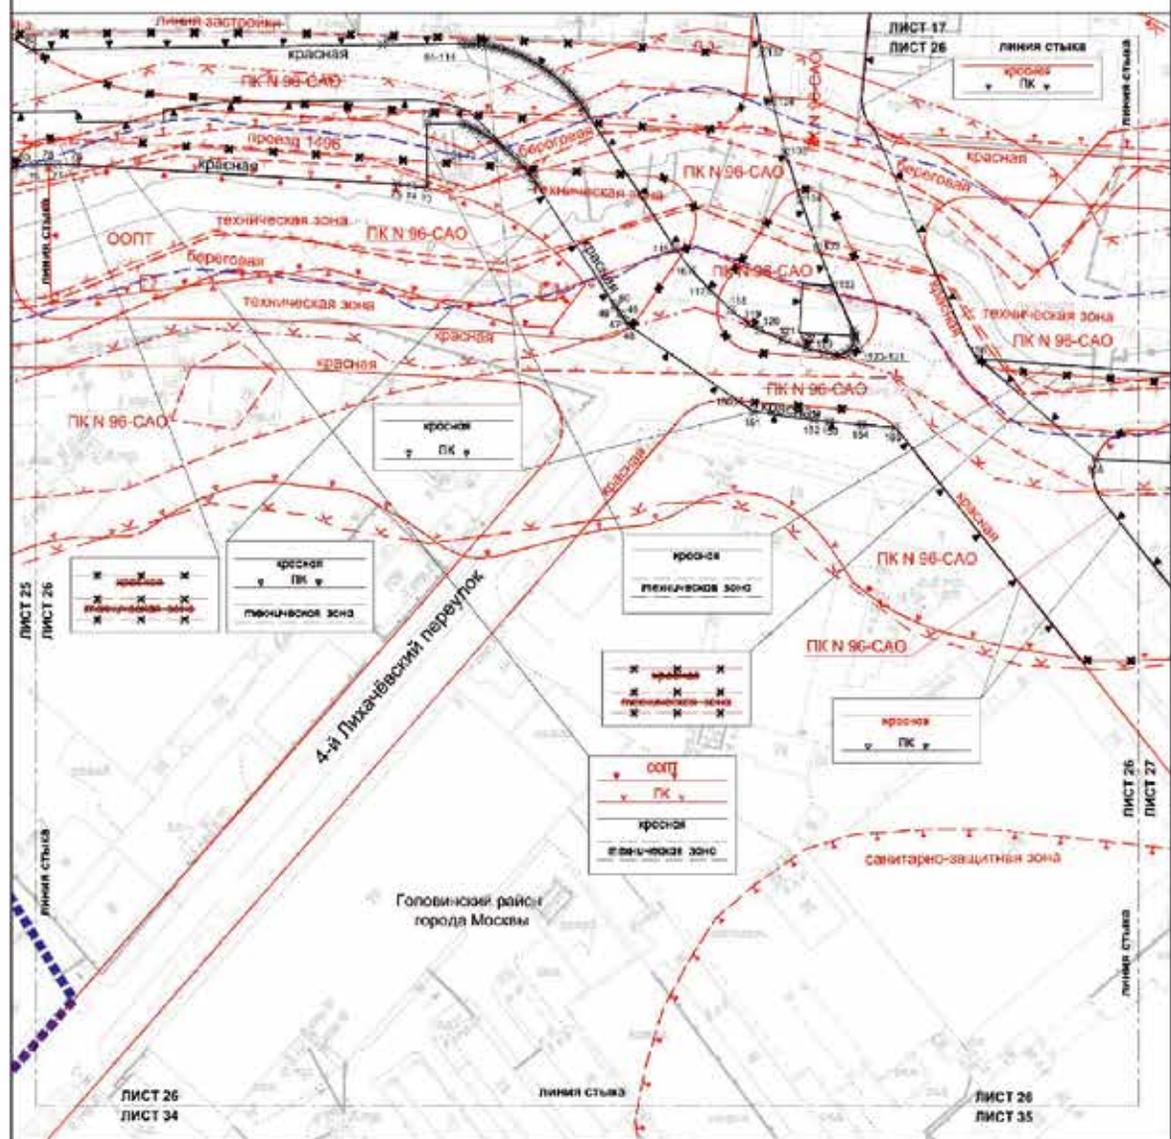

УСЛОВНЫЕ ОБОЗНАЧЕНИЯ

- ГРАНИЦЫ:**
 ■■■■■ границы вкрито планировки территории
- ЛИНИИ ГРАДОСТРОИТЕЛЬНОГО РЕГУЛИРОВАНИЯ:**
- СРЕДСТВЕННЫЕ:**
 — красная линия улицы на дорожной сети
 — граница объектов градостроительного назначения города Москвы
 — граница территории для инженерных коммуникаций и сооружений
- УСТАНОВИТЕЛЬНЫЕ:**
 — границы инженерных сетей
 — границы прибрежных и защитных насаждений
 — границы береговых насаждений
 — границы зон заповедания и подзаповедания (парковые, садово-парковые, усадебного, сельского водораздела)
- ОСОБЫЕ:**
 — границы санитарно-защитных зон
 — границы особо охраняемых природных территорий

- СТЕННЫЕ:**
 — границы линий инженерных сетей
 — границы объектов природного назначения города Москвы
 — границы зеленых зон инженерных коммуникаций и сооружений
 — границы линий застройки
- УСТАНОВИТЕЛЬНЫЕ:**
 — границы линий инженерных сетей
 — границы объектов природного назначения города Москвы
 — границы зеленых зон инженерных коммуникаций и сооружений
- 115
 — границы зеленых зон инженерных коммуникаций и сооружений

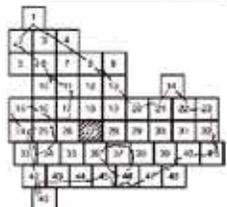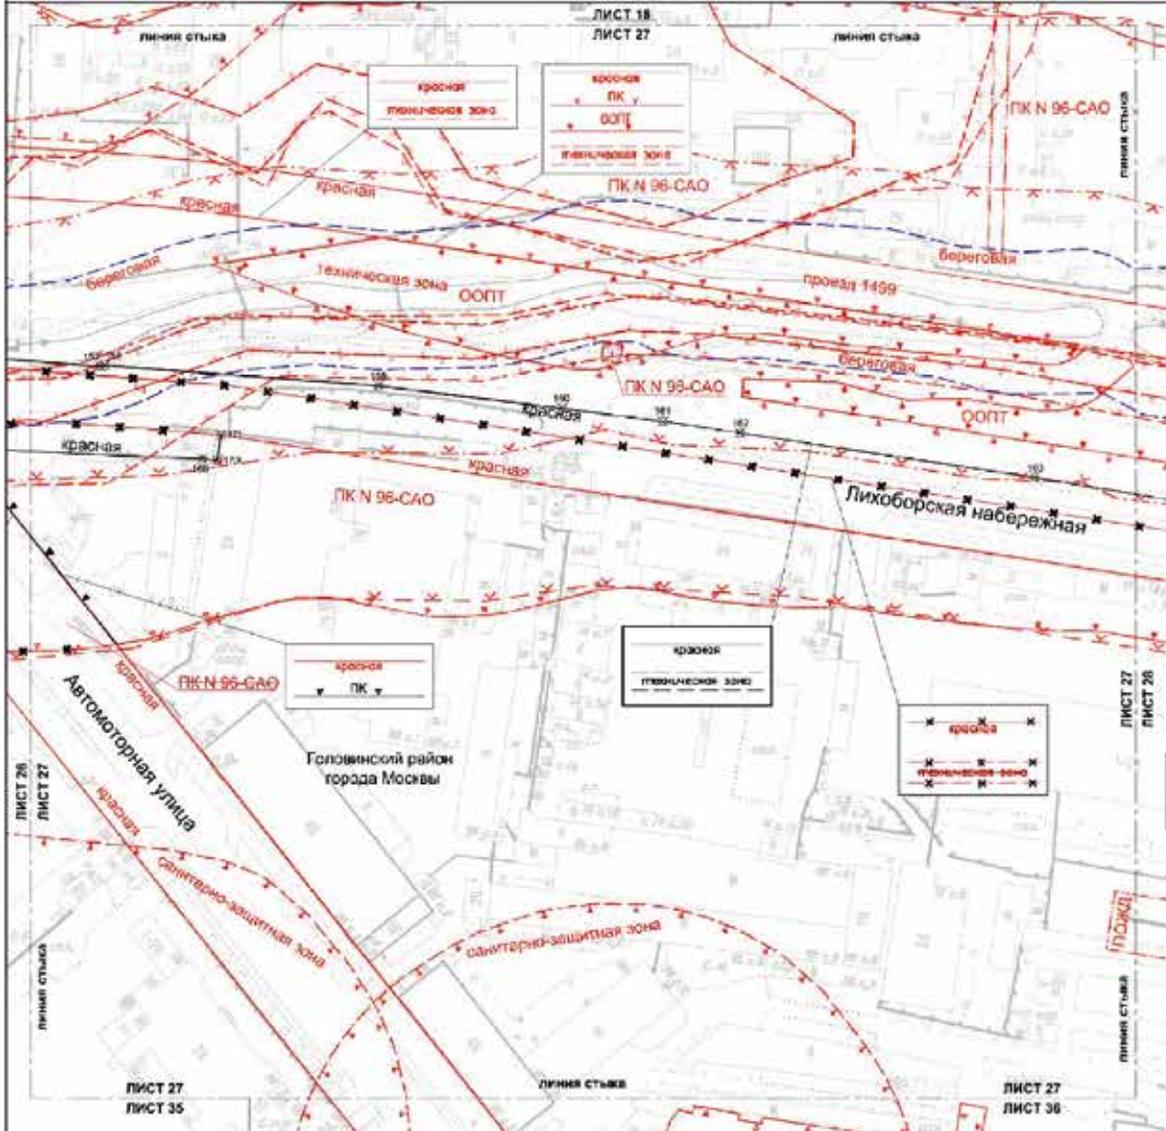



УСЛОВНЫЕ ОБОЗНАЧЕНИЯ

- ЛИНИИ ГОСУДАРСТВЕННОГО РЕГУЛИРОВАНИЯ СУЩЕСТВУЮЩИЕ:**
- красная линия улицы/автострады/сети
 - границы объектов культурного наследия города Москвы
 - границы технических зон инженерных коммуникаций и сооружений
 - границы объектов оопт
 - границы объектов культурного наследия (памятники, ансамбли, архитектурные объекты)
 - границы санитарно-защитных зон
 - границы объектов культурного наследия (памятники, ансамбли, архитектурные объекты)
 - границы объектов оопт

- ОТМЕЧАЕМЫЕ:**
- красная линия улицы/автострады/сети
 - границы объектов культурного наследия города Москвы
 - границы технических зон инженерных коммуникаций и сооружений
- УСТАНАВЛИВАЕМЫЕ:**
- красная линия улицы/автострады/сети
 - границы объектов культурного наследия города Москвы
 - границы технических зон инженерных коммуникаций и сооружений
 - границы объектов оопт

Масштаб 1:2000
Головинский район города Москвы

Лист 28 из 49

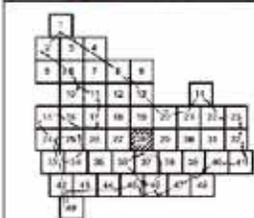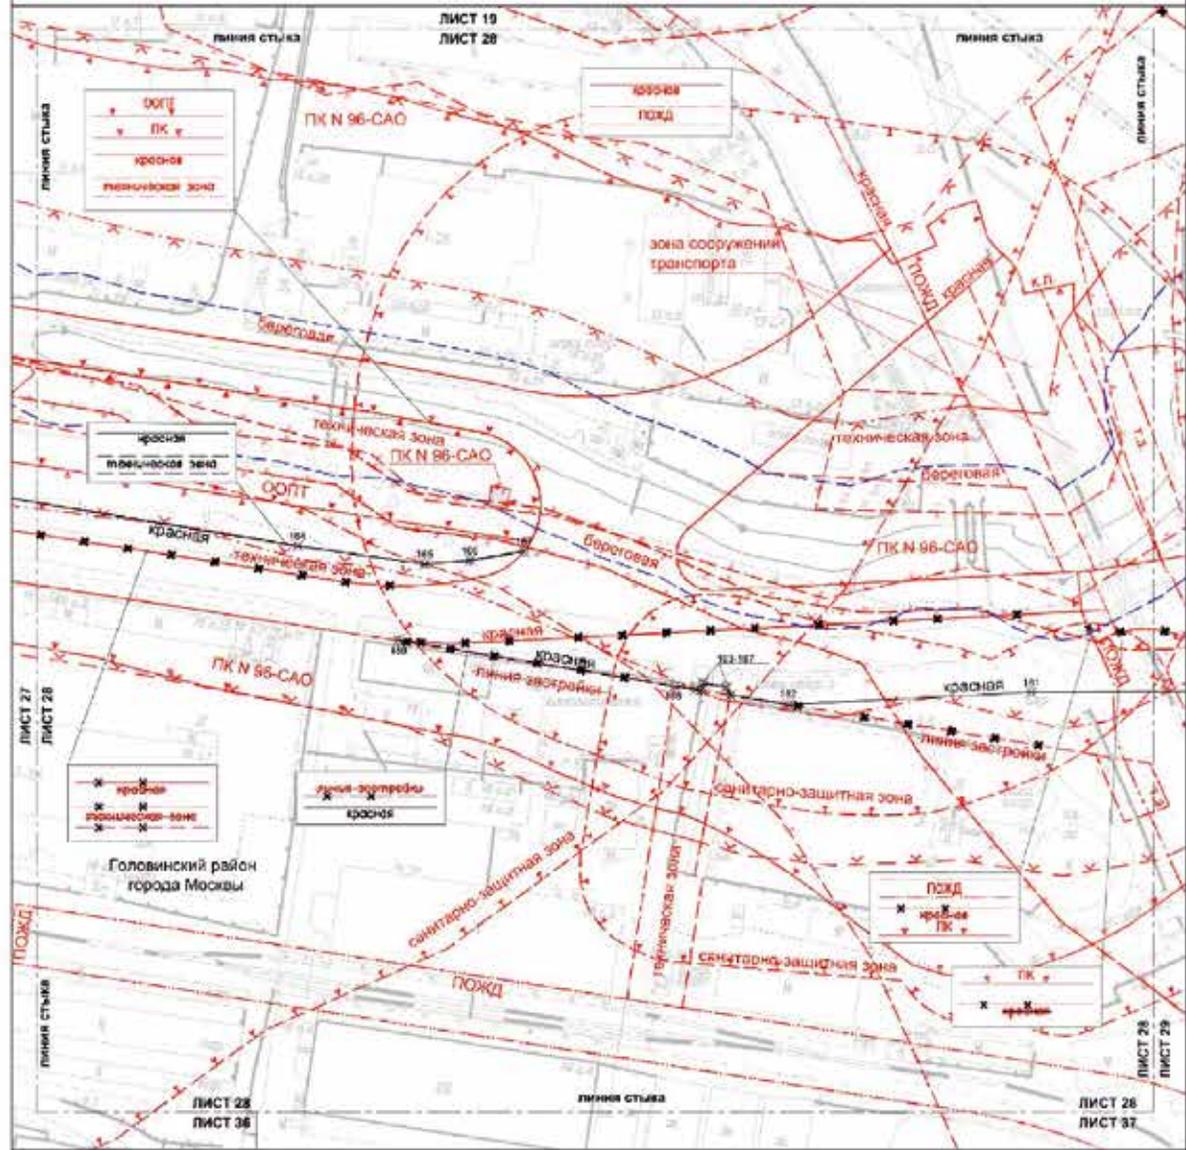


- УСЛОВНЫЕ ОБОЗНАЧЕНИЯ**
- ЛИНИИ ГРАДОСТРОИТЕЛЬНОГО РЕГУЛИРОВАНИЯ**
- СУЩЕСТВУЮЩИЕ**
- границы линии улично-дорожной сети
 - границы объектов градостроительного назначения города Москвы
 - границы технических зон инженерных коммуникаций и сооружений
 - границы охранных зон
 - границы прибрежных защитных полос
 - границы безземельных полос
 - границы зон размещения и подтопления (теплового пункта, участка, слабого водопользователя)
 - границы полос отвода железных дорог
 - границы зон транспортных сооружений
 - границы санитарно-охранных зон
 - границы особо охраняемых природных территорий

- ОТЧЕРКЕНЫЕ**
- границы линии улично-дорожной сети
 - границы объектов градостроительного назначения города Москвы
 - границы технических зон инженерных коммуникаций и сооружений
 - границы зон застройки
- УСТАВЛЯЕМЫЕ**
- границы линии улично-дорожной сети
 - границы технических зон инженерных коммуникаций и сооружений
 - номера аэрированных точек
 - устанавливаемые красные линии

Масштаб 1:2000
район Западное Дегунино города Москвы
Головинский район города Москвы

Лист 29 из 49

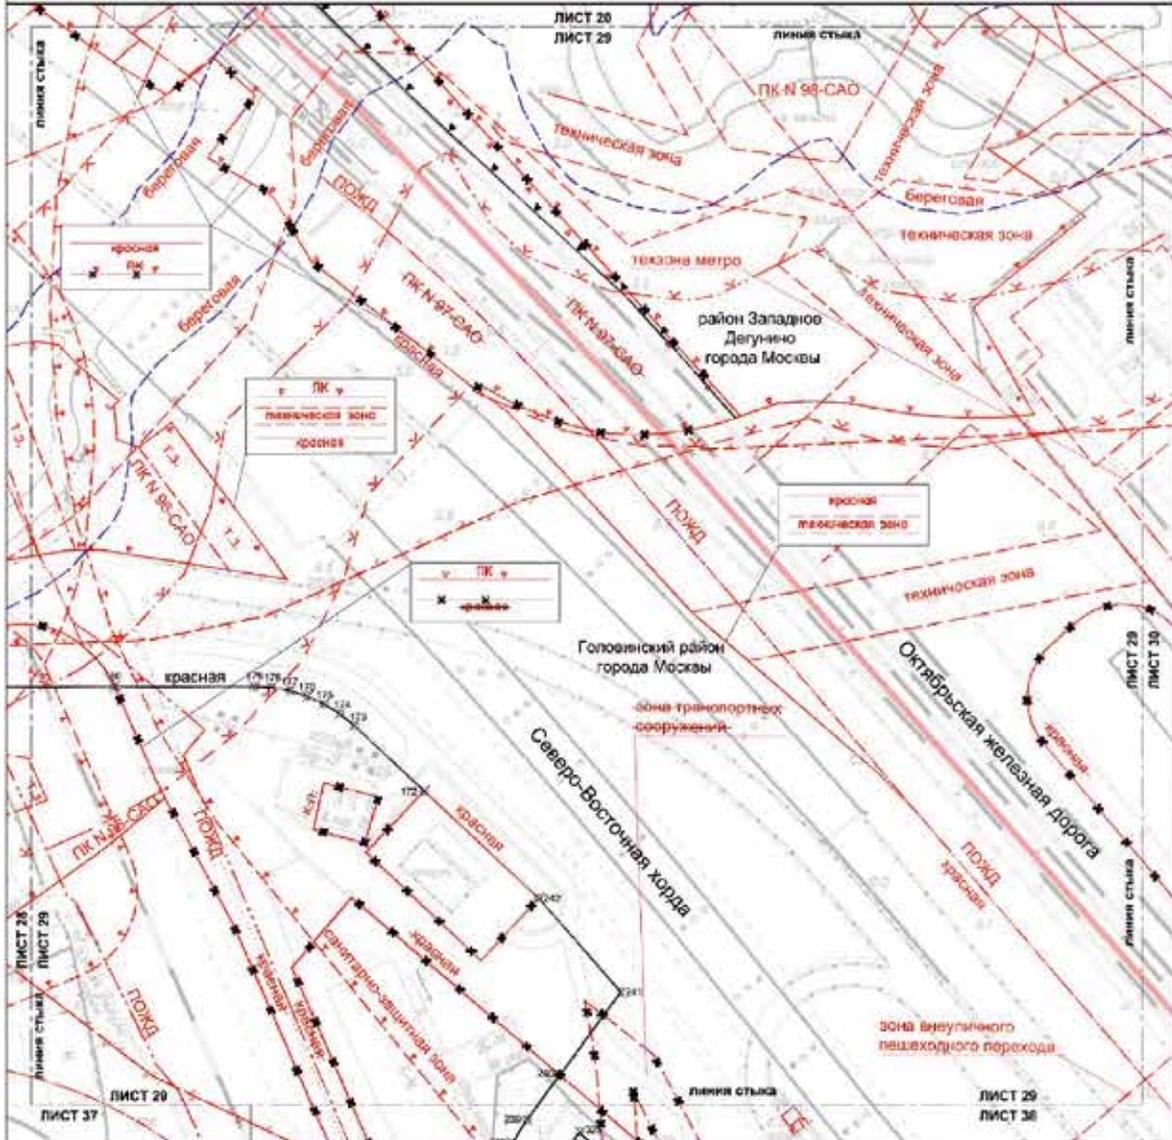

УСЛОВНЫЕ ОБОЗНАЧЕНИЯ

ГРАНИЦЫ:

- район города Москвы
- линия градостроительного регулирования существующей территории
- границы линий улично-дорожной сети
- границы объектов инженерной инфраструктуры города Москвы
- границы планировки или территории в инженерной и озеленительной
- границы зон обслуживания
- границы зон обслуживания объектов культурного наследия
- границы зон зон охраны и надзора (территория санatoria, укрепрайон, слабоподтопленная)
- границы зон аэродромных мероприятий территории
- границы территории зон метрополитена
- границы полос отвода железных дорог
- границы зон транспортного сооружения
- границы зон охраны объектов вод

ОТМЕЧАЕМЫЕ:

- красные линии улично-дорожной сети
- границы объектов культурного наследия города Москвы
- границы зон транспортного сооружения



УСТАНАВЛИВАЕМЫЕ:

- красные линии улично-дорожной сети
- границы объектов культурного наследия города Москвы
- номера кадастровых листов, устанавливаемых в красные линии

173

Масштаб 1:2000
район Западное Дегунино города Москвы
Головинский район города Москвы


Лист 30 из 49

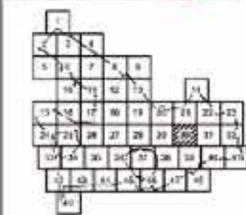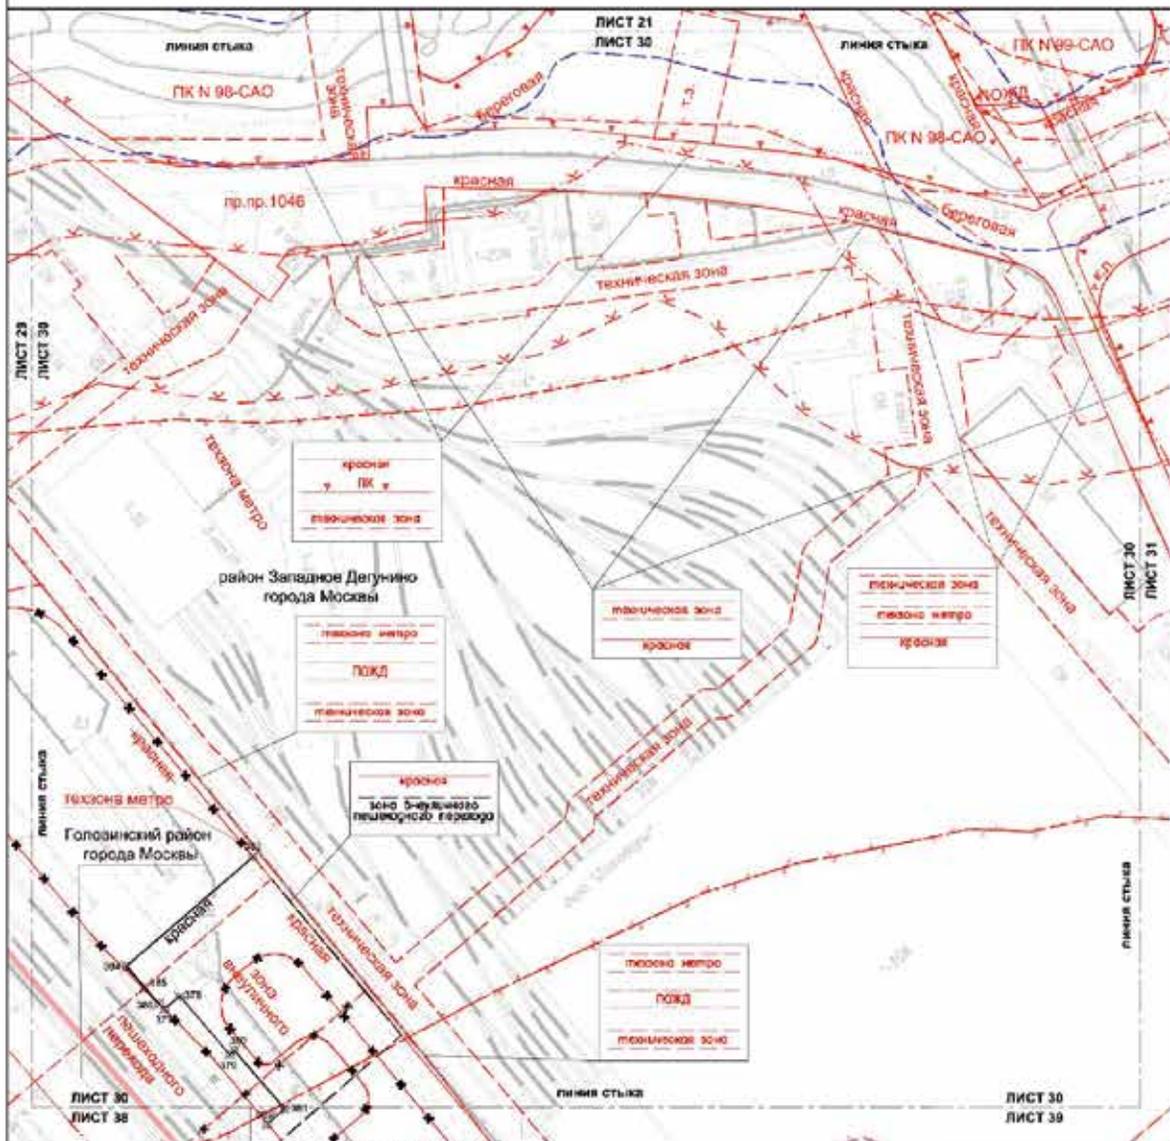

- УСЛОВНЫЕ ОБОЗНАЧЕНИЯ**
- границы района города Москвы
 - - - линия градостроительного регулирования существующих
 - - - красная линия улично-дорожной сети
 - - - границы объектов природного значения города Москвы
 - - - границы особо охраняемых природных территорий
 - - - границы территориальных зон многофункционального назначения и смешанной
 - - - границы водозащитных зон
 - - - границы прибрежных защитных полос
 - - - границы барьерных полос
 - - - границы зон застройки и благоустройства территории озеленения, озеленения, озеленения подтопленных
 - - - границы зон инженерных объектов
 - - - границы полос отвода железных дорог
 - - - границы технических зон метрополитена

- ОТМЕЧЕНИЕ:**
- X красная линия улично-дорожной сети
 - X границы зон водоучастия
 - X многофункциональные территории

- УСТАНАВЛИВАЕМЫЕ:**
- - - красная линия улично-дорожной сети
 - - - границы зон водоучастия
 - - - многофункциональные территории
 - X номера охраняемых зон, устанавливаемых, красная линия

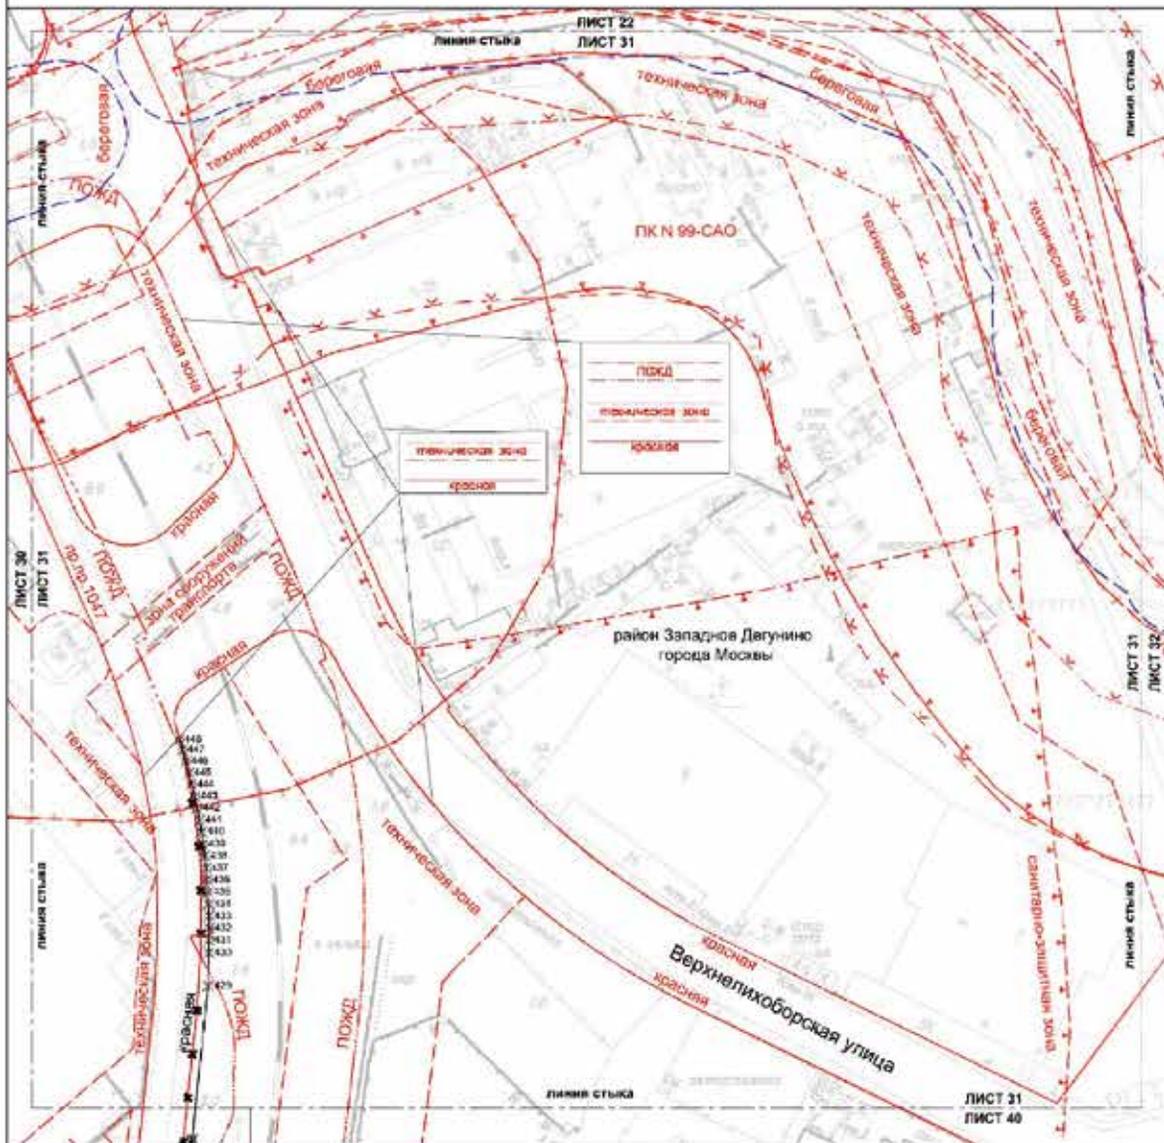

УСЛОВНЫЕ ОБОЗНАЧЕНИЯ
ВИДЫ ГРАДОСТРОИТЕЛЬНОГО РЕГУЛИРОВАНИЯ
СУЩЕСТВУЮЩИЕ:

- красные линии электро-арматурной сети
- границы объектов городского комплекса города Москвы
- границы технических зон инженерных коммуникаций и сооружений
- границы взрословых зон
- границы промышленных зон
- границы зон застройки и подтопления территории сельхозпояса, умеренного, слабого подтопления
- границы полос отвода железных дорог
- границы зон красной линии сооружений
- границы санитарно-защитных зон

УСТАНОВИВАЕМЫЕ:

- красные линии электро-арматурной сети
- линии красной линии сооружений
- установившиеся красные линии

ОТМЕЧАЕМЫЕ:

- красные линии электро-арматурной сети



УСТАНАВЛИВАЕМЫЕ:

- линии красной линии сооружений
- установившиеся красные линии



447

Масштаб 1:2000
район Западное Дегунино города Москвы
Бескудниковский район города Москвы

Лист 32 из 49

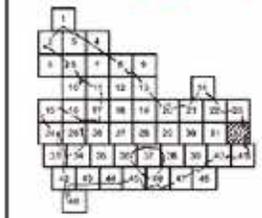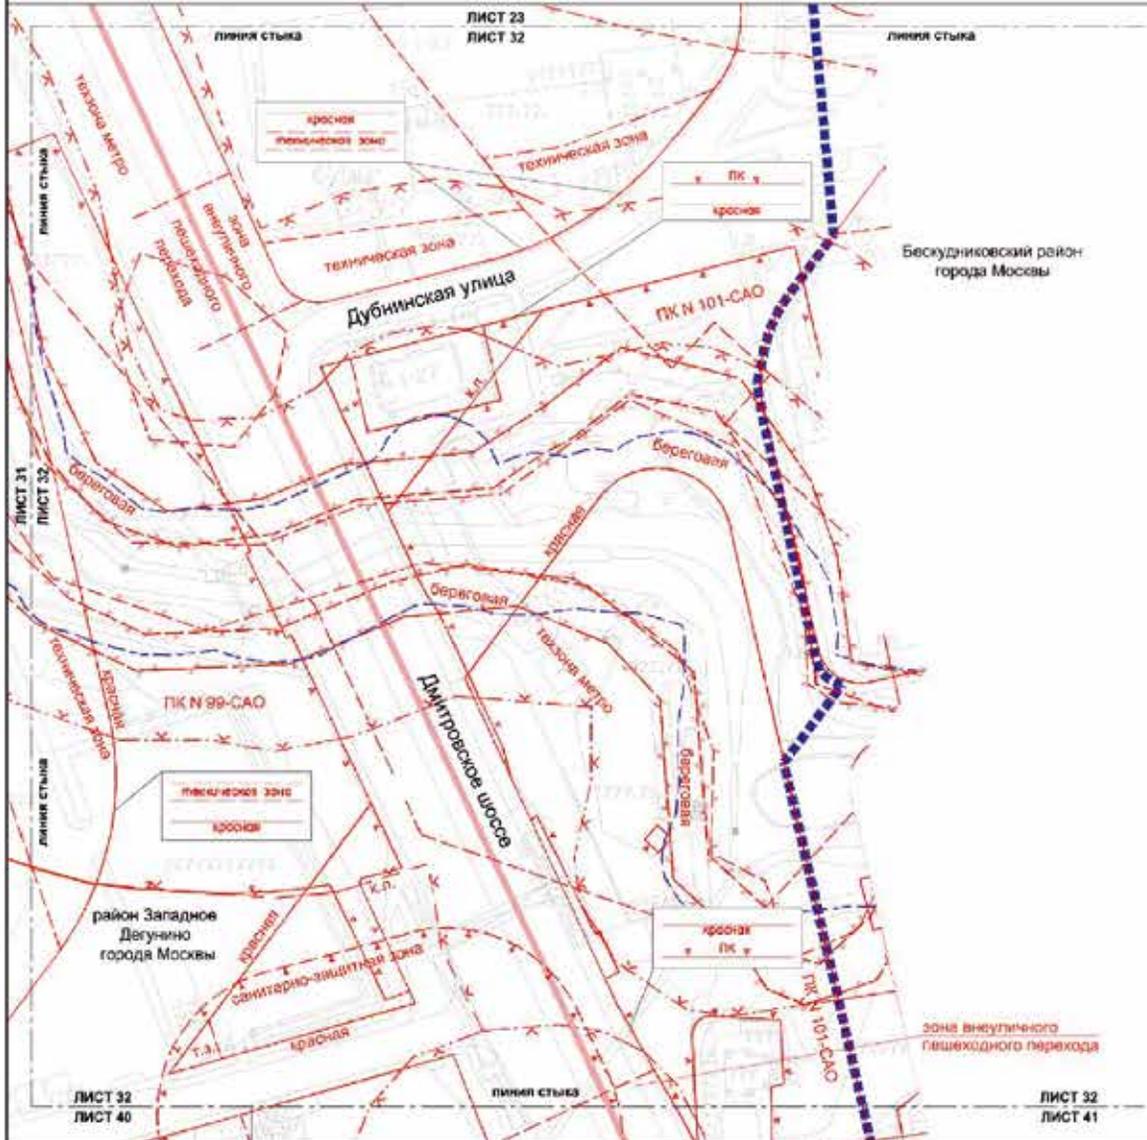


- УСЛОВНЫЕ ОБОЗНАЧЕНИЯ**
- Границы**
 - границы временной планировки территории района города Москвы
 - линии градостроительного регулирования
 - линии ступенчатости
 - границы линий электро-радиосвязи
 - границы объектов пригородной кольцевой линии МЖД
 - границы технических зон инженерных коммуникаций и сооружений
 - границы водозащитных зон
 - границы прибрежных защитных полос
 - границы береговых полос
 - границы зон заповедия и восстановления территории садовое, умеренное, слабое водопользование
 - границы зон популяции
 - границы зон водопользования
 - границы зон охраны культурного наследия
 - границы зон охраны объектов культурного наследия
 - границы зон охраны объектов культурного наследия
 - границы санитарно-защитной зоны

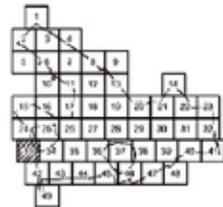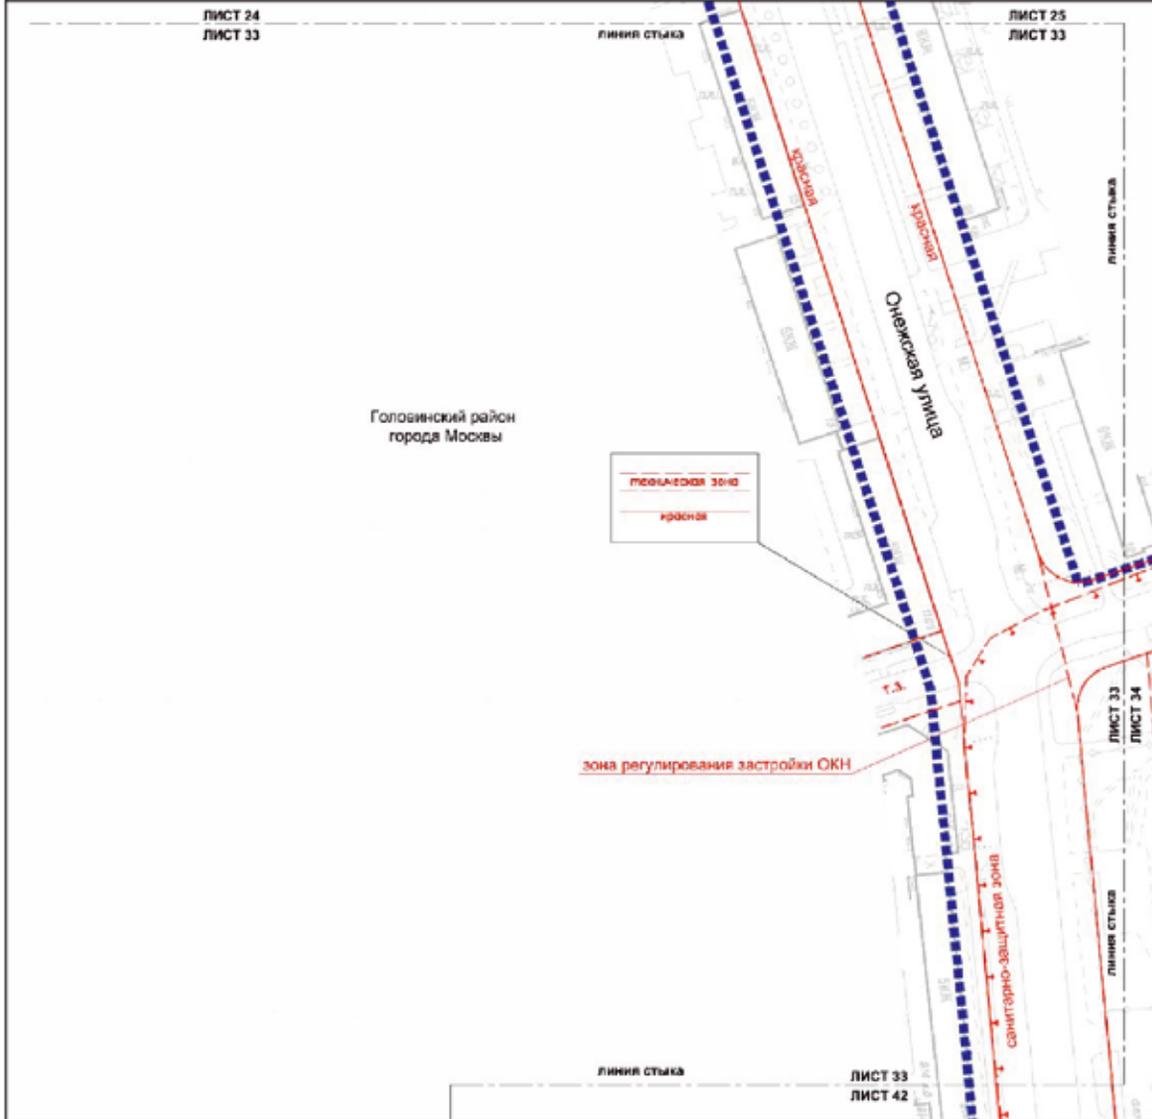

- УСЛОВНЫЕ ОБОЗНАЧЕНИЯ**
- ГРАНИЦЫ:**
 ■■■■■ под/человек проекта планировки территории
- ЛИНИИ ГРАДОСТРОИТЕЛЬНОГО РЕГУЛИРОВАНИЯ**
- СУЩЕСТВУЮЩИЕ:**
- красная — границы линий улично-дорожной сети
 - синяя — границы технических осей инженерных коммуникаций и сооружений
 - зеленая — границы зон регулирования застройки и хозяйственной деятельности
 - красная — границы санитарно-защитных зон



Масштаб 1:2000
Головинский район города Москвы

Лист 34 из 49

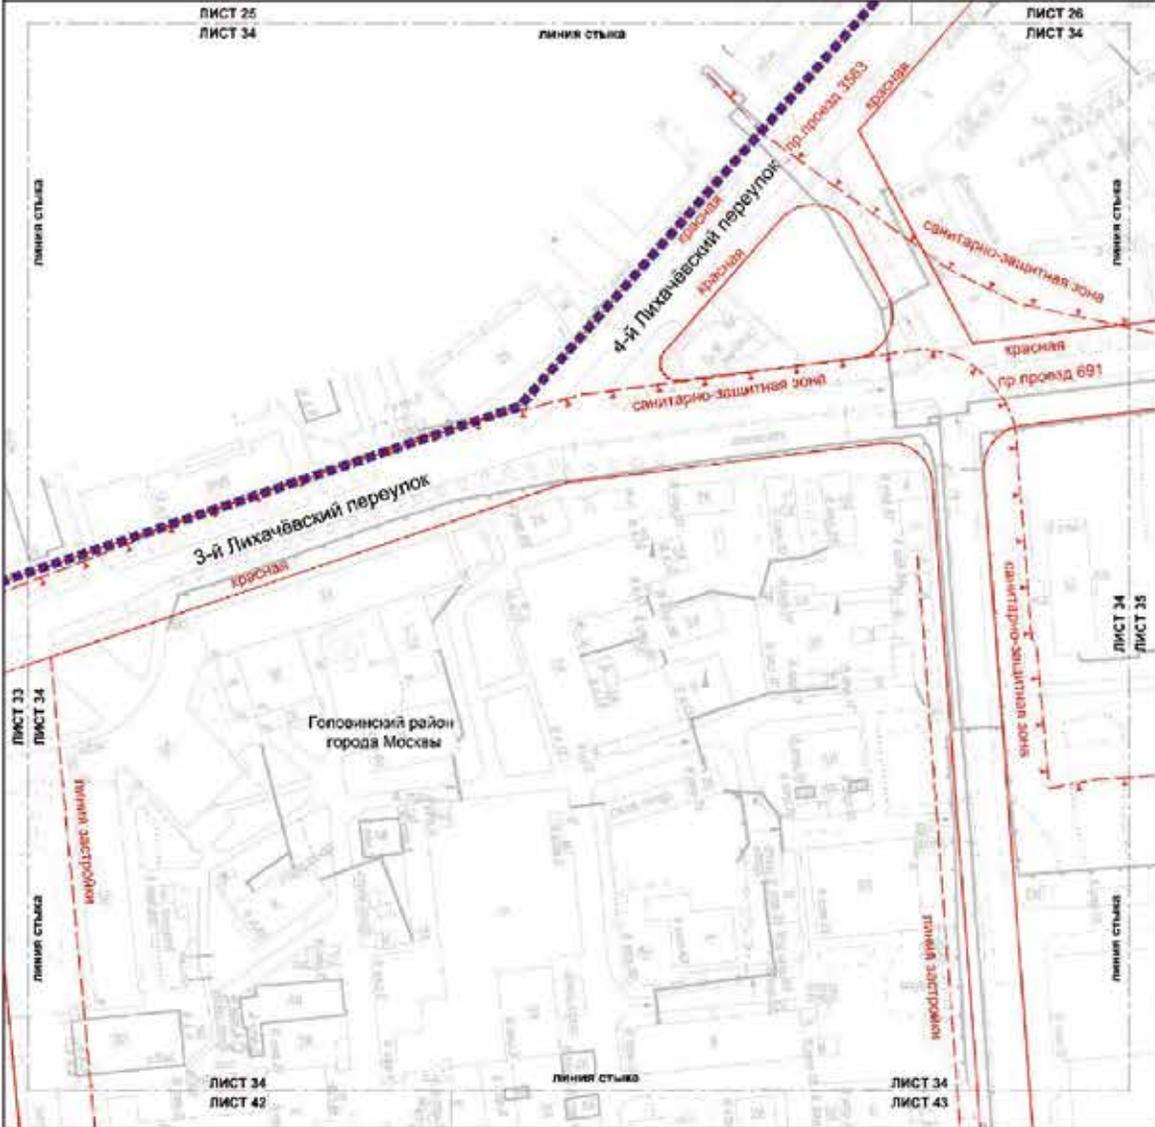

УСЛОВНЫЕ ОБОЗНАЧЕНИЯ



- Границы:**
■ ■ ■ ■ ■ границы проекта в старом режиме
■ ■ ■ ■ ■ границы проекта в новом режиме
- Линии градостроительного регулирования:**
— — — — — красная линия улично-дворовой сети
— — — — — границы пешеходных островов
— — — — — границы санитарно-защитных зон

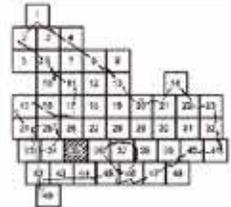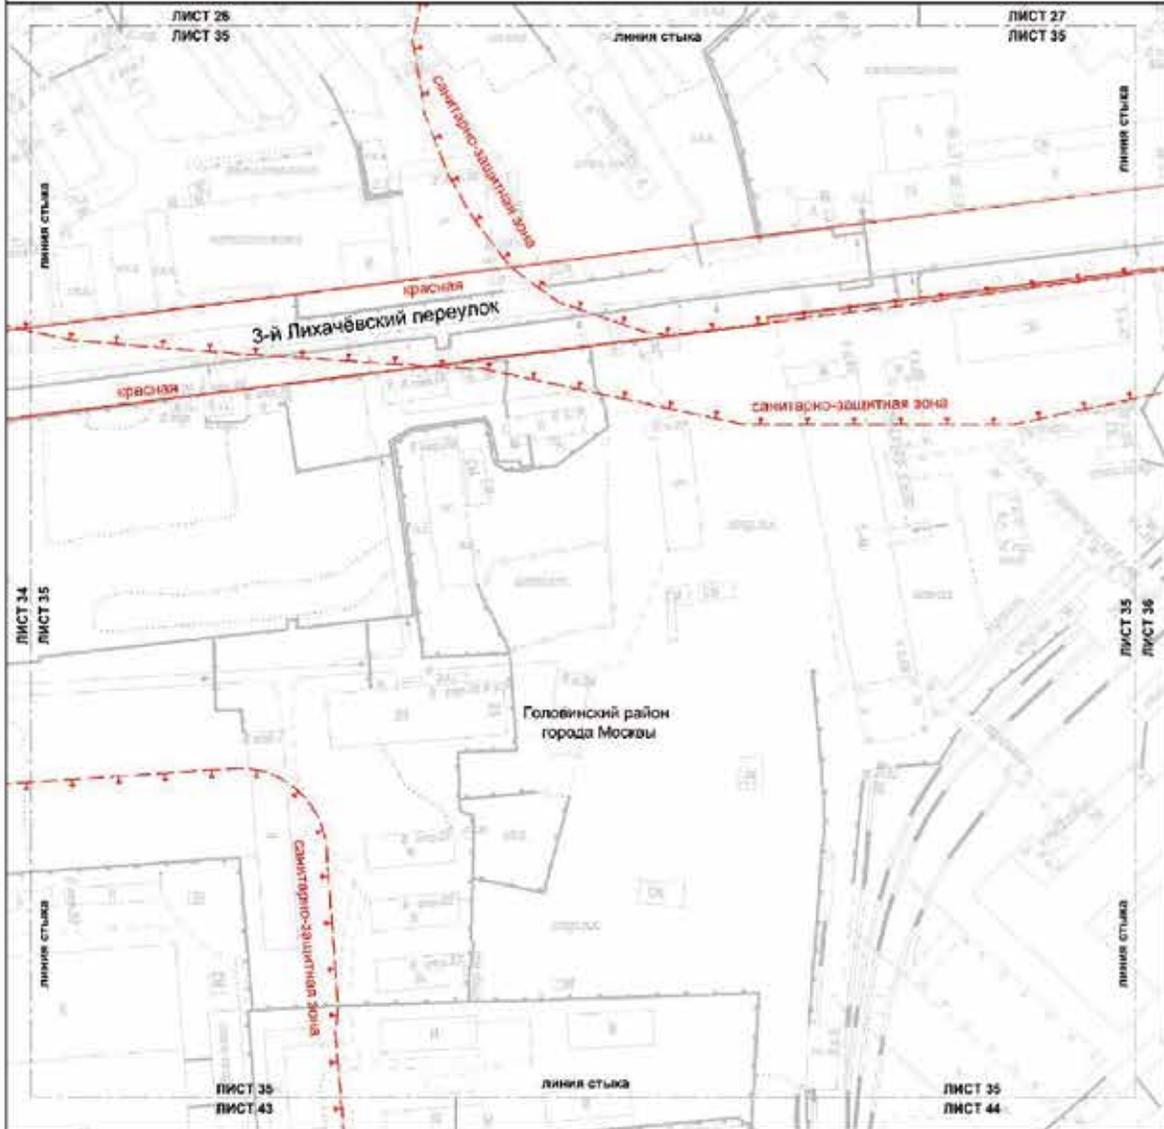

УСЛОВНЫЕ ОБОЗНАЧЕНИЯ
 ЛИНИИ ГРАДОСТРОИТЕЛЬНОГО РЕГУЛИРОВАНИЯ
 СУЩЕСТВУЮЩИЕ:
 ———— красная линия улицы до расщелин улиц
 - - - - - граница санитарно-защитной зоны

Масштаб 1:2000
Головинский район города Москвы



Лист 36 из 49

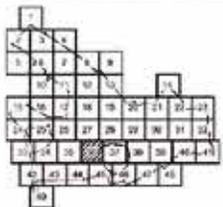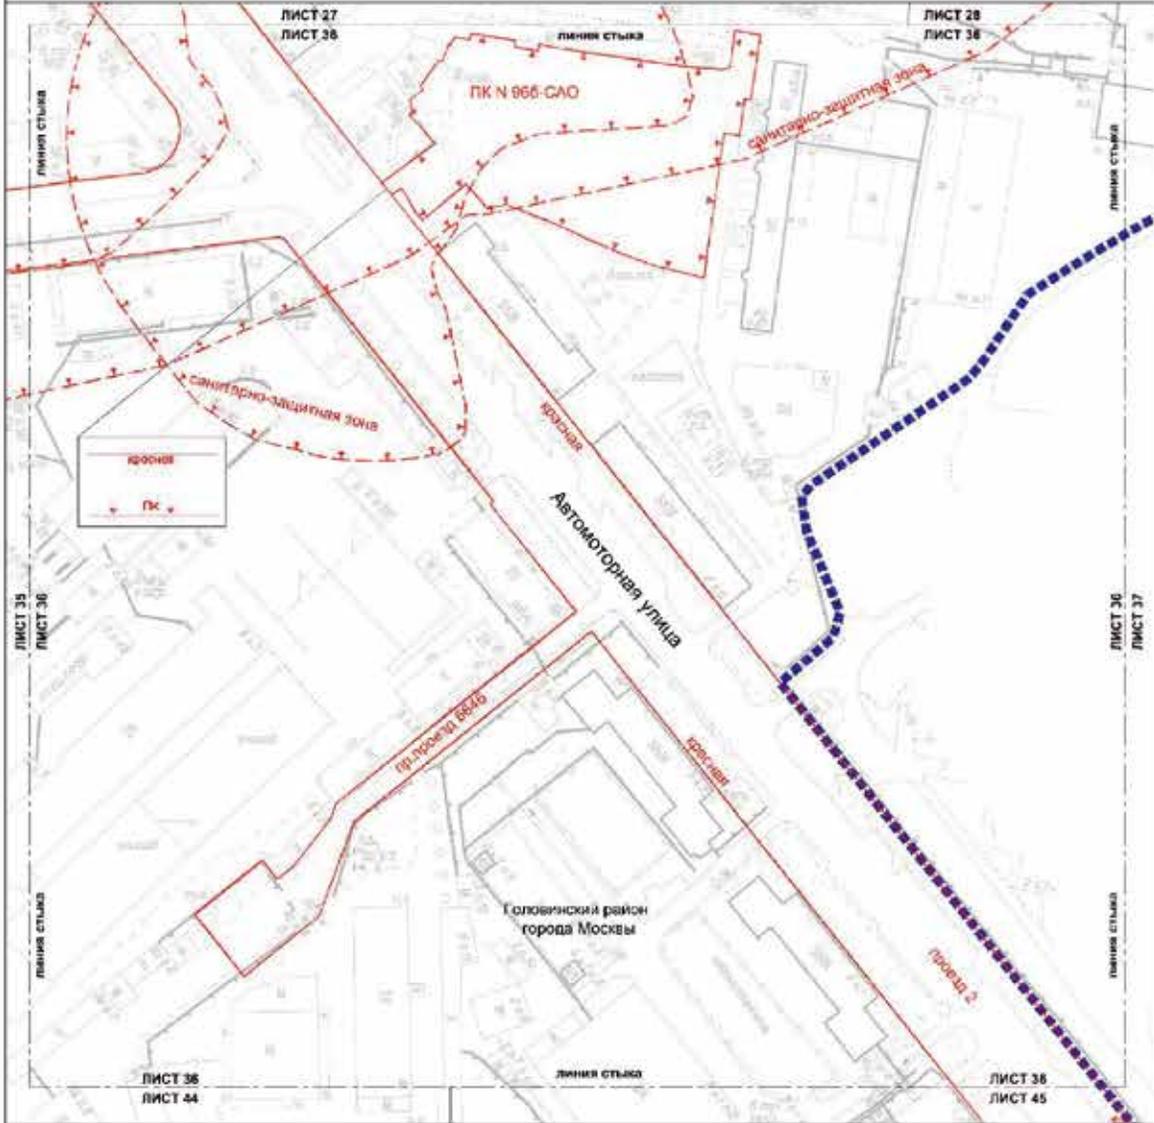

УСЛОВНЫЕ ОБОЗНАЧЕНИЯ
ГРАНИЦЫ:
 граница территории
ЛИНИИ ГРАДОСТРОИТЕЛЬНОГО РЕГУЛИРОВАНИЯ:
СТУПЕНЬ ВОЗРОСЛА:
 красная линия инженерной сети
 граница области правового контроля города Москвы
 граница санитарно-защитной зоны

Масштаб 1:2000
 Головинский район города Москвы



Лист 37 из 49

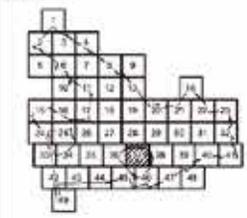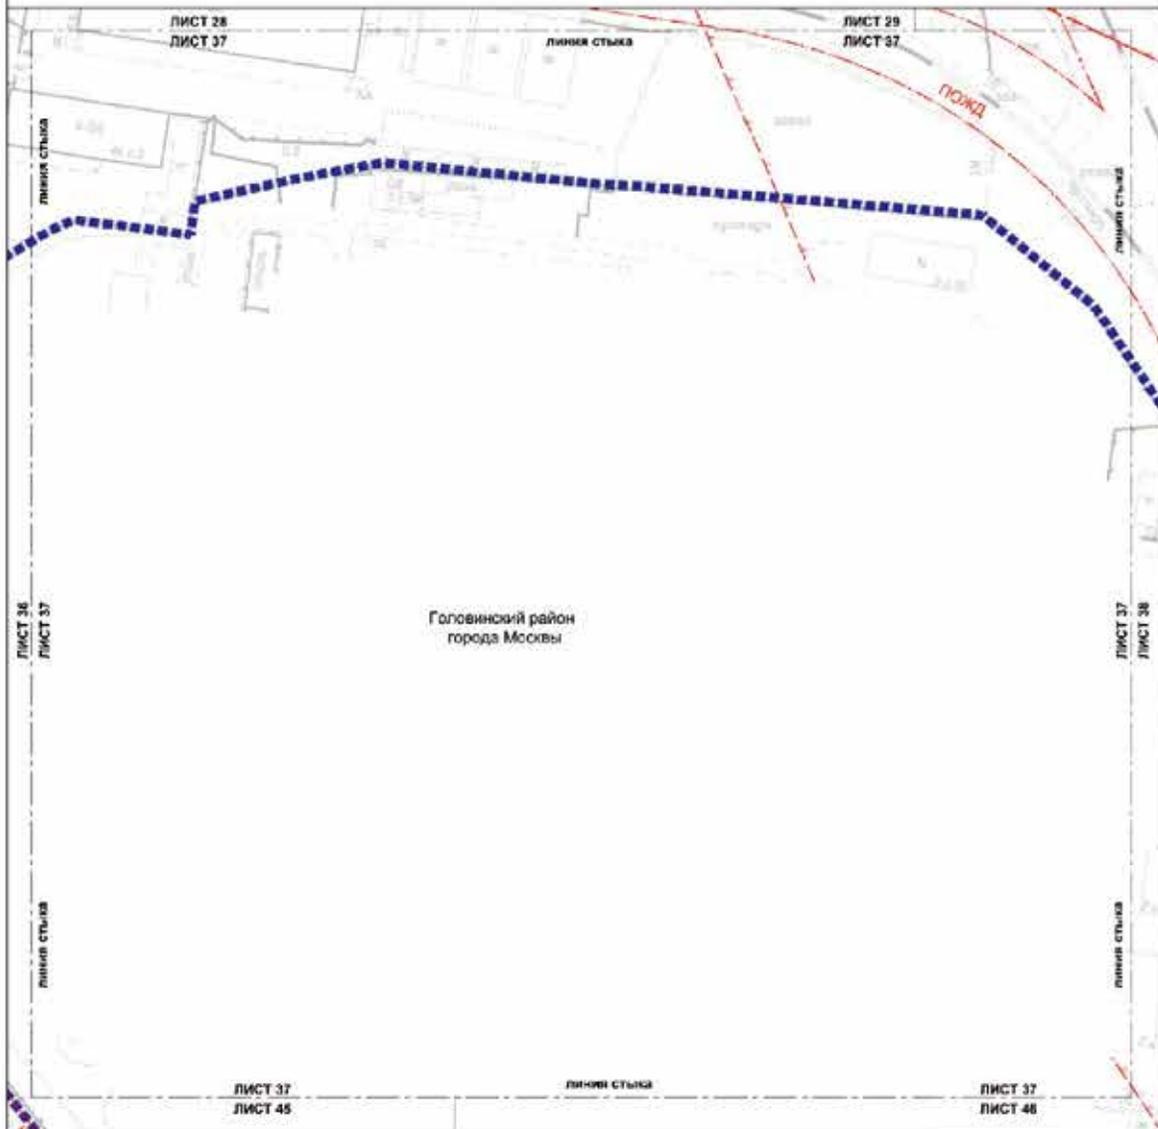

- УСЛОВНЫЕ ОБОЗНАЧЕНИЯ**
- ГЛАВНОЕ:**
- Подземный проект в планировке территории
 - ЛИНИИ ГРАДОСТРОИТЕЛЬНОГО РЕГУЛИРОВАНИЯ**
- СУЩЕСТВУЮЩИЕ:**
- красные линии улиц и дорожной сети
 - границы зон застройки (территории садов и усадебных подворий)
 - границы полос отвода железных дорог

Масштаб 1:2000
район Западное Дегунино города Москвы
Головинский район города Москвы



Лист 38 из 49

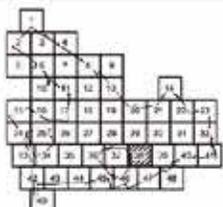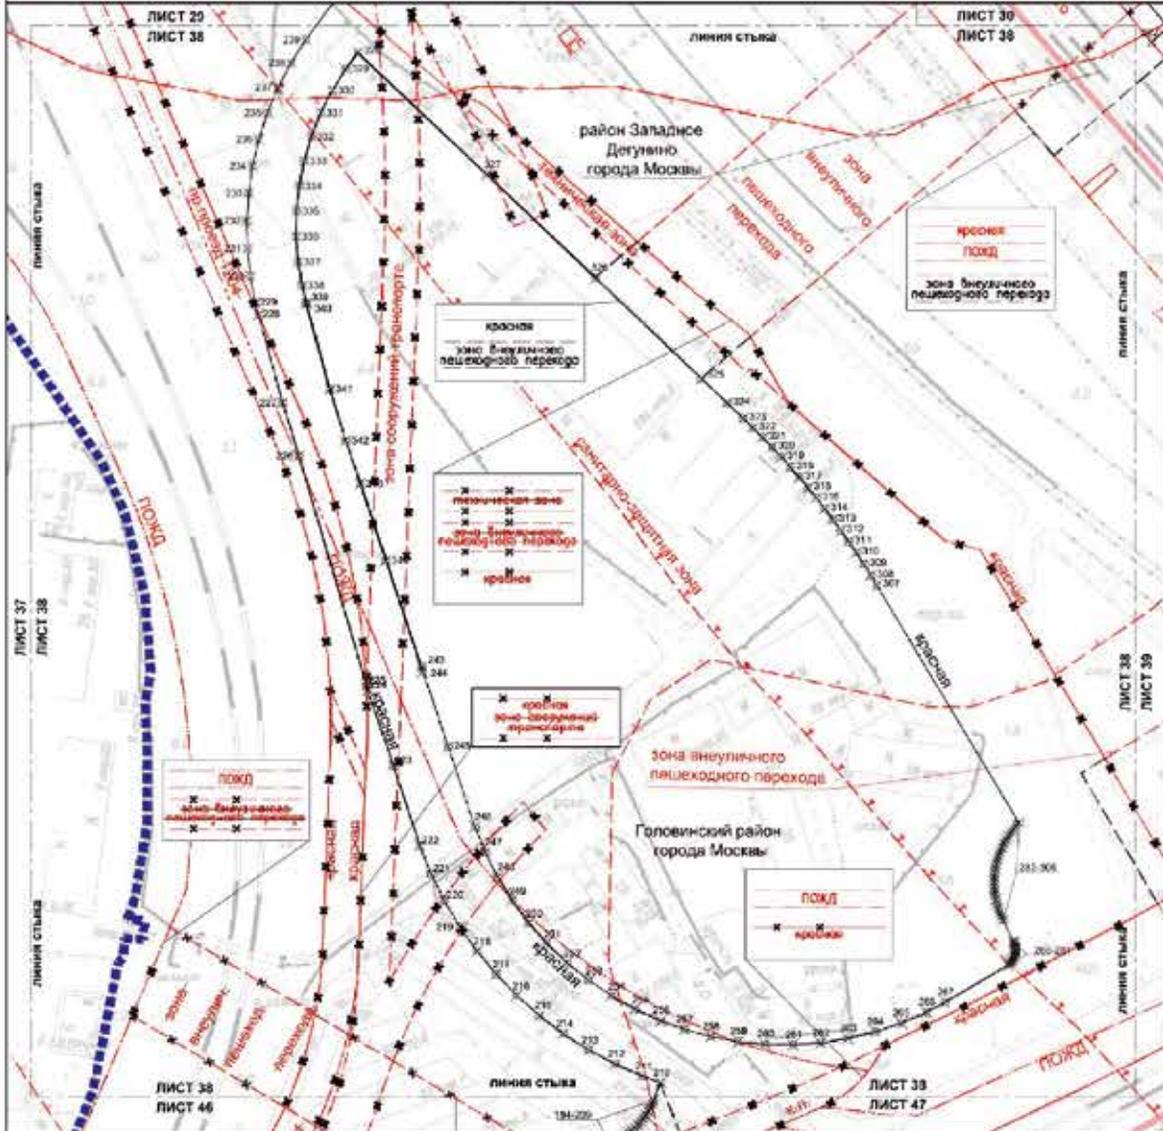

- УСЛОВНЫЕ ОБОЗНАЧЕНИЯ**
- ГРАНИЦЫ:**
 - границы территории планировки территории города Москвы
 - линии ГРАДСКОМУНИЦИПАЛЬНОГО РЕГУЛИРОВАНИЯ СУЩЕСТВУЮЩИХ
 - границы зон внеуличных пешеходных переходов
 - границы зон пешеходных переходов
 - границы зон пешеходных переходов (переходы, оборудованные специальными средствами)
 - границы санитарно-защитной зоны

- ОБЪЕКТЫ:**
- красный пешеходный дорожный знак
 - знаки для внеуличных пешеходных переходов
 - границы пешеходных зон внеуличных пешеходных переходов
 - границы зон транспортных сооружений
- УСТАНОВЛЕННЫЕ:**
- красный пешеходный дорожный знак
 - знаки для внеуличных пешеходных переходов
 - знаки для пешеходных переходов
 - знаки для пешеходных переходов

Масштаб 1:2000
 район Западное Дегунино города Москвы
 район Коптево города Москвы
 Головинский район города Москвы
 Тимирязевский район города Москвы
 Лист 39 из 49

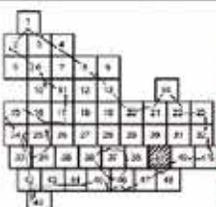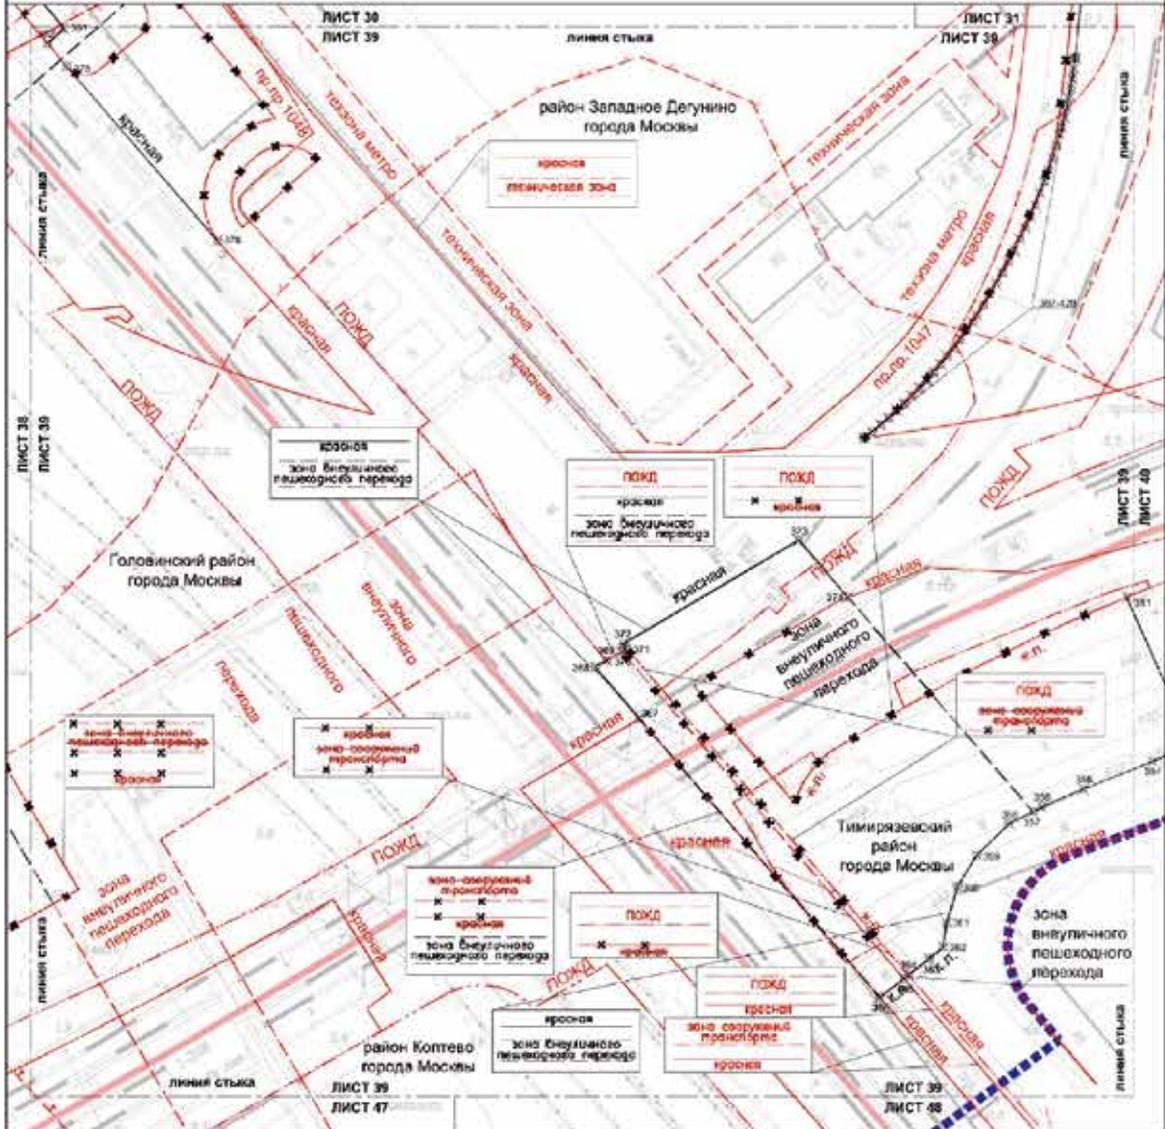


- УСЛОВНЫЕ ОБОЗНАЧЕНИЯ**
- ГРАНИЦЫ**
 граница районов города Москвы
 границы градостроительного регулирования существующие:
 граница активной улицы-дворовой сети
 границы территории зон инженерных коммуникаций и сооружений
 границы зон транспортных сооружений
 границы зон инженерных коммуникаций
 границы зон отвода зеленых насаждений
 границы зон и территорий (подземного размещения, зон биогенного накопления)

- ОТВЕТВЛЕНИЕ**
 красная линия улиц-дворовой сети
 границы зон инженерных коммуникаций и сооружений
 границы зон транспортных сооружений

- УСЛАЖИВАТЕЛЬНЫЕ**
 красная линия улиц-дворовой сети
 границы зон инженерных коммуникаций
 номера характеристик по-по урегулированию красной линии

Масштаб 1:2000
район Западное Дегунино города Москвы
Тимирязевский район города Москвы



Лист 40 из 49

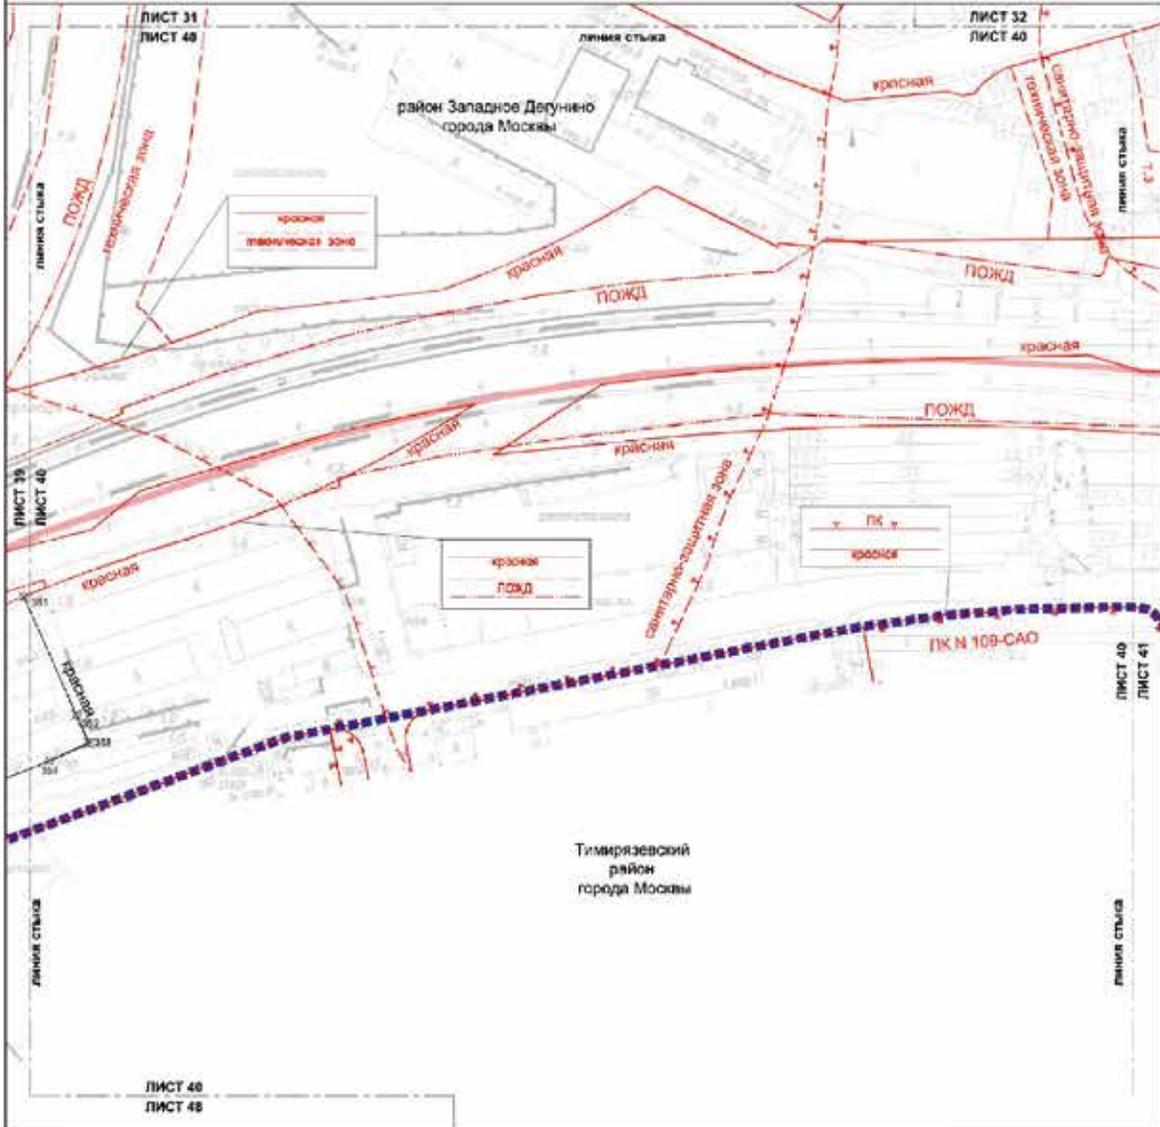

- УСЛОВНЫЕ ОБОЗНАЧЕНИЯ**
- ГРАНИЦЫ:**
 граница проекта планировки территории района города Москвы
 граница градостроительного регулирования существующем
 граница линии улицы (красная линия)
 границы территории (за исключением коммунальной и охранных)
 границы полос отвода железных дорог
 границы зон радиационной (атомной) и слабой радиации
 границы объектов природного комплекса города Москвы
 границы санитарно-защитной зоны

- УСТАНОВЛЕННЫЕ:**
 красная линия (линия уличной дорожной сети)
 линии характерных точек установившейся формы линий


Масштаб 1:2000
 район Западное Дегунино города Москвы
 Тимирязевский район города Москвы
 Бескудниковский район города Москвы
 Лист 41 из 49

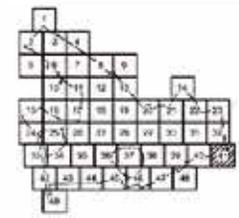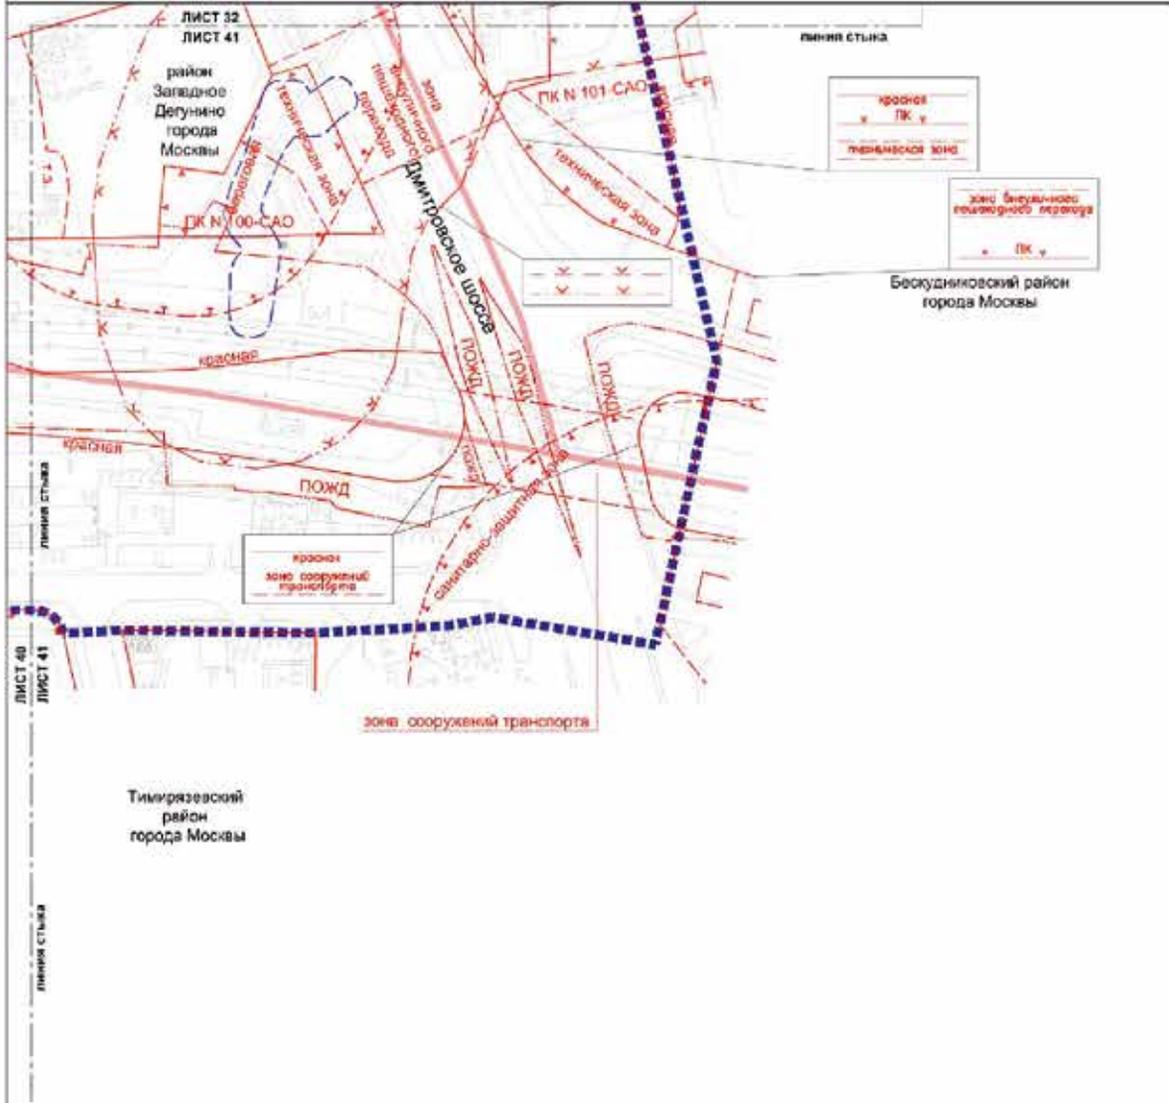



- УСЛОВНЫЕ ОБОЗНАЧЕНИЯ**
- ГРУППЫ:**
- линия стеньга** - линия градостроительного регулирования территории района города Москвы
- ЛИНИИ ГРАДОСТРОИТЕЛЬНОГО РЕГУЛИРОВАНИЯ СУЩЕСТВУЮЩИЕ:**
- красная линия и улица дорожной сети
 - линии планировки территории и инженерно-коммунальной инфраструктуры в кварталах и районах
 - линии границ кварталов жилых домов
 - линии границ объектов государственного имущества города Москвы
 - линии зон инженерных коммуникаций и инженерных сетей
 - линии зон транспортной инфраструктуры
 - линии зон озеленения
 - линии зон охраны объектов культурного наследия
 - линии зон охраны объектов культурного наследия

Масштаб 1:2000
 Головинский район города Москвы

Лист 42 из 49

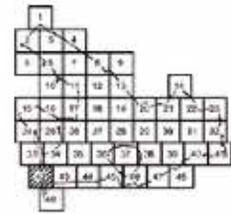



- УСЛОВНЫЕ ОБОЗНАЧЕНИЯ**
- линия стыка
 - линия застройки
 - красная линия
 - линия регулирования застройки ОКН
 - охранная зона ОКН
 - красная линия проезда 692
- ЛИНИИ ГРАДОСТРОИТЕЛЬНОГО РЕГУЛИРОВАНИЯ**
- СНЩЕСТВУЮЩИЕ:**
- красная линия улично-дорожной сети
 - границы массовой застройки
 - границы зон регулирования застройки и жилищно-коммунального обслуживания
 - границы охраняемых зон объектов культурного наследия
 - границы санитарно-защитных зон

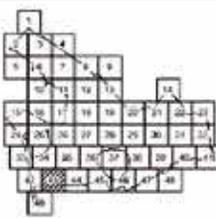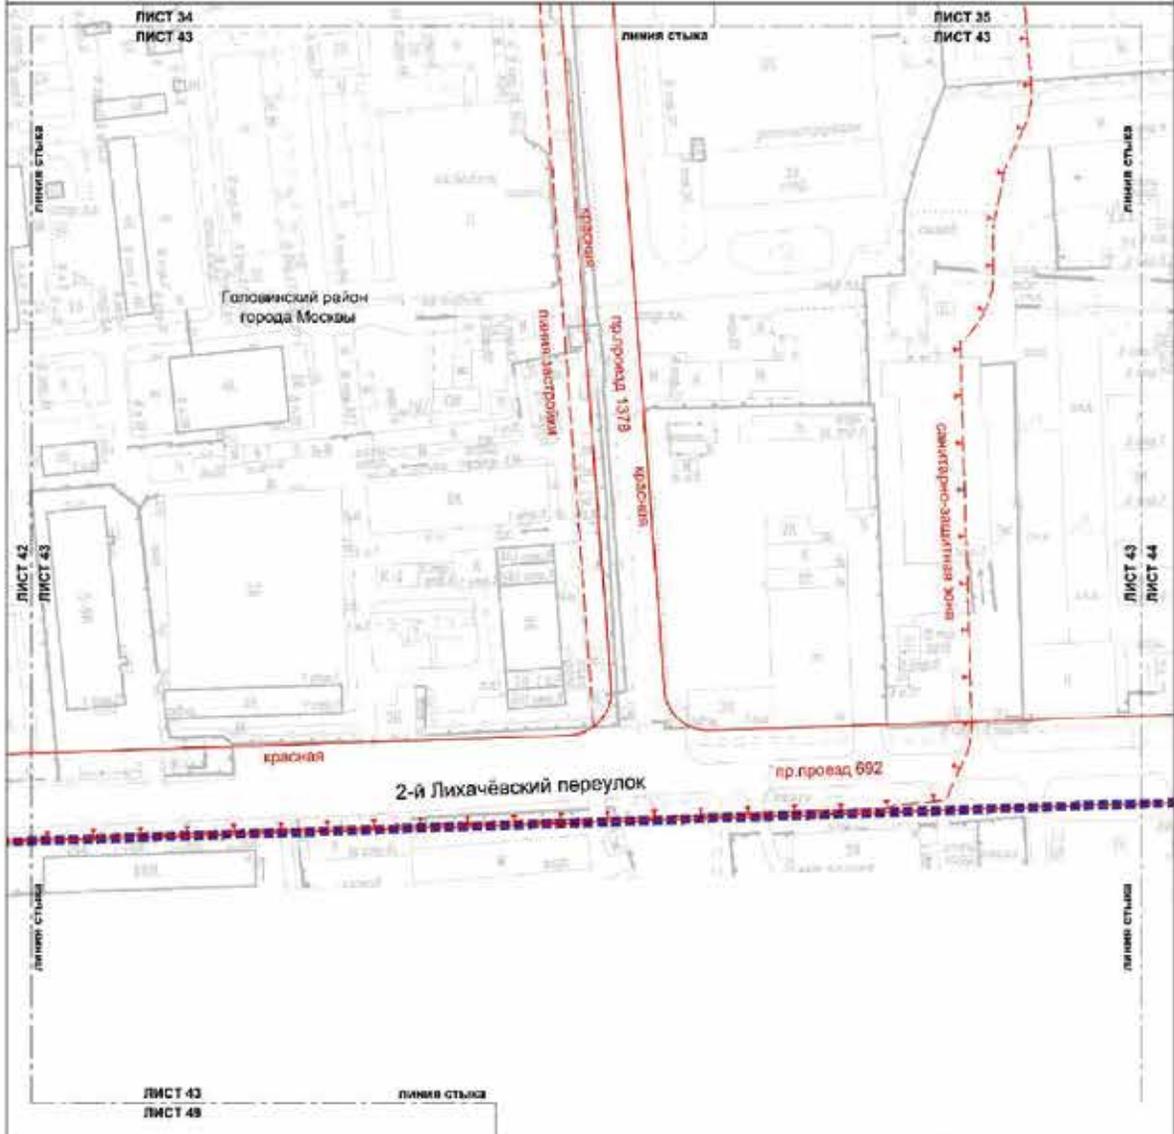

- УСЛОВНЫЕ ОБОЗНАЧЕНИЯ**
- ГРАНИЦЫ:**
 границы проекта планировки территории
ЛИНИИ ГРАДСПРОЕКТА ИЛИ ЕГО РЕГУЛИРОВАНИЯ
СУЩЕСТВУЮЩИЕ:
 границы вехи речево-дровяной сети
 границы линий электролинии
 границы самостроено-самострой 20л

Масштаб 1:2000
 Головинский район города Москвы



Лист 44 из 49

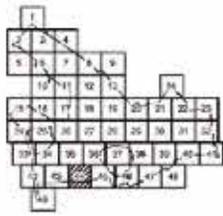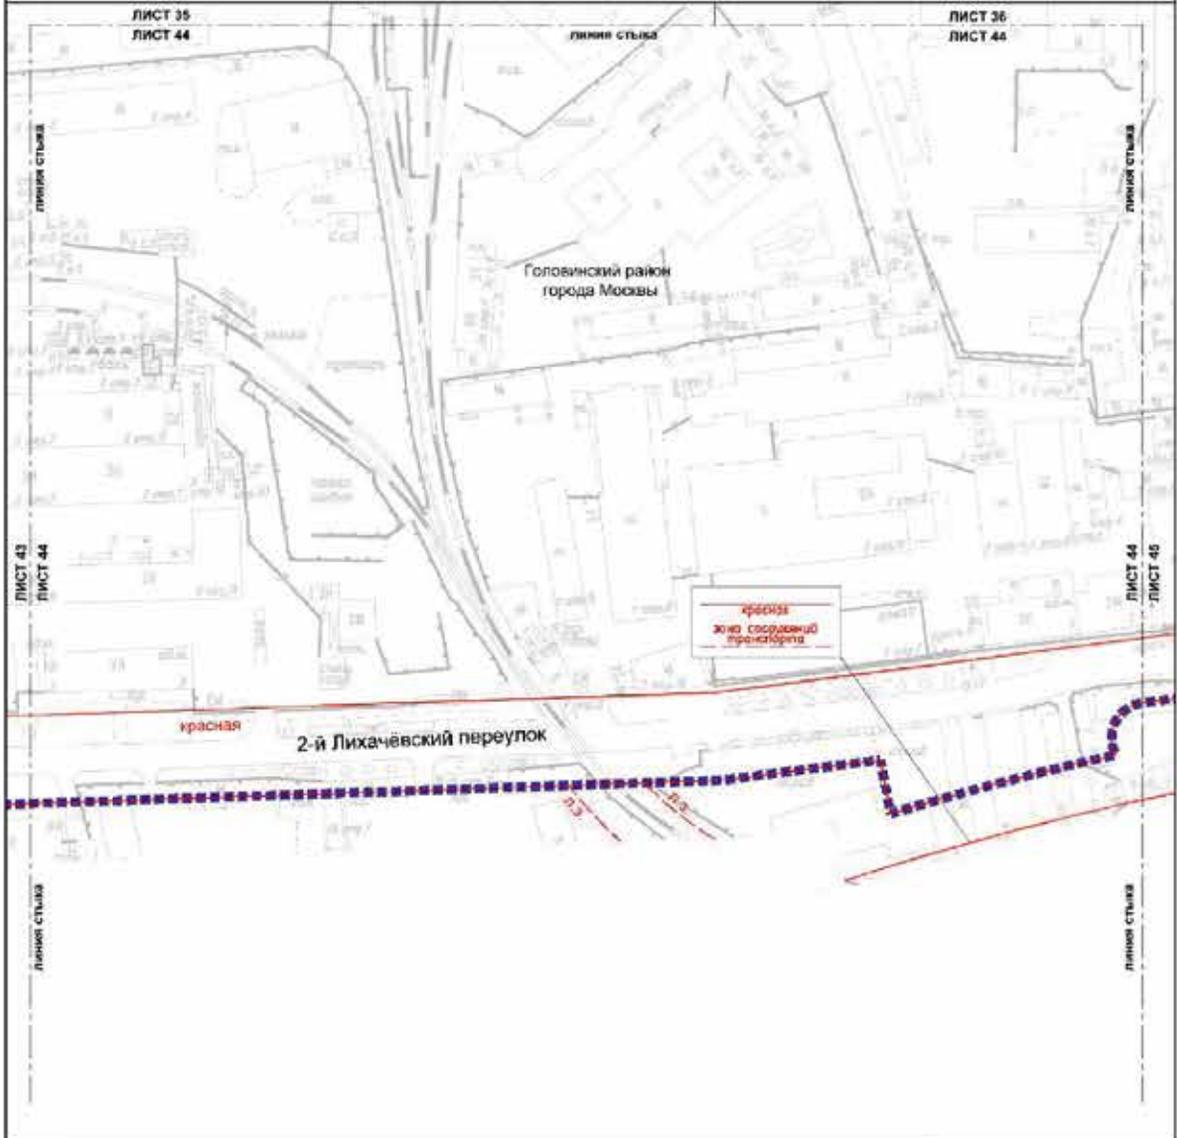

- УСЛОВНЫЕ ОБОЗНАЧЕНИЯ**
- ГРАНТИДА**
■ ■ ■ ■ ■ — границы плановых территорий
 - ЛИНИИ ГРАДОСТРОИТЕЛЬНОГО РЕГУЛИРОВАНИЯ**
— — — — — — красная
 - СПЕЦИАЛИЗИРОВАННЫЕ**
— — — — — — красная линия улично-дорожной сети
 - ЛИНИИ СПЕЦИАЛИЗИРОВАННОГО ТРАНСПОРТА**
— — — — — — границы зон транспортной концентрации
 - ЛИНИИ ЗАСТРОЙКИ**
— — — — — — границы линий застройки

Масштаб 1:2000
 район Коптево города Москвы
 Головинский район города Москвы



Лист 45 из 49

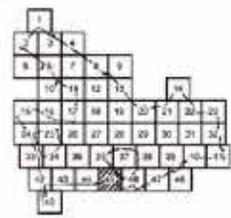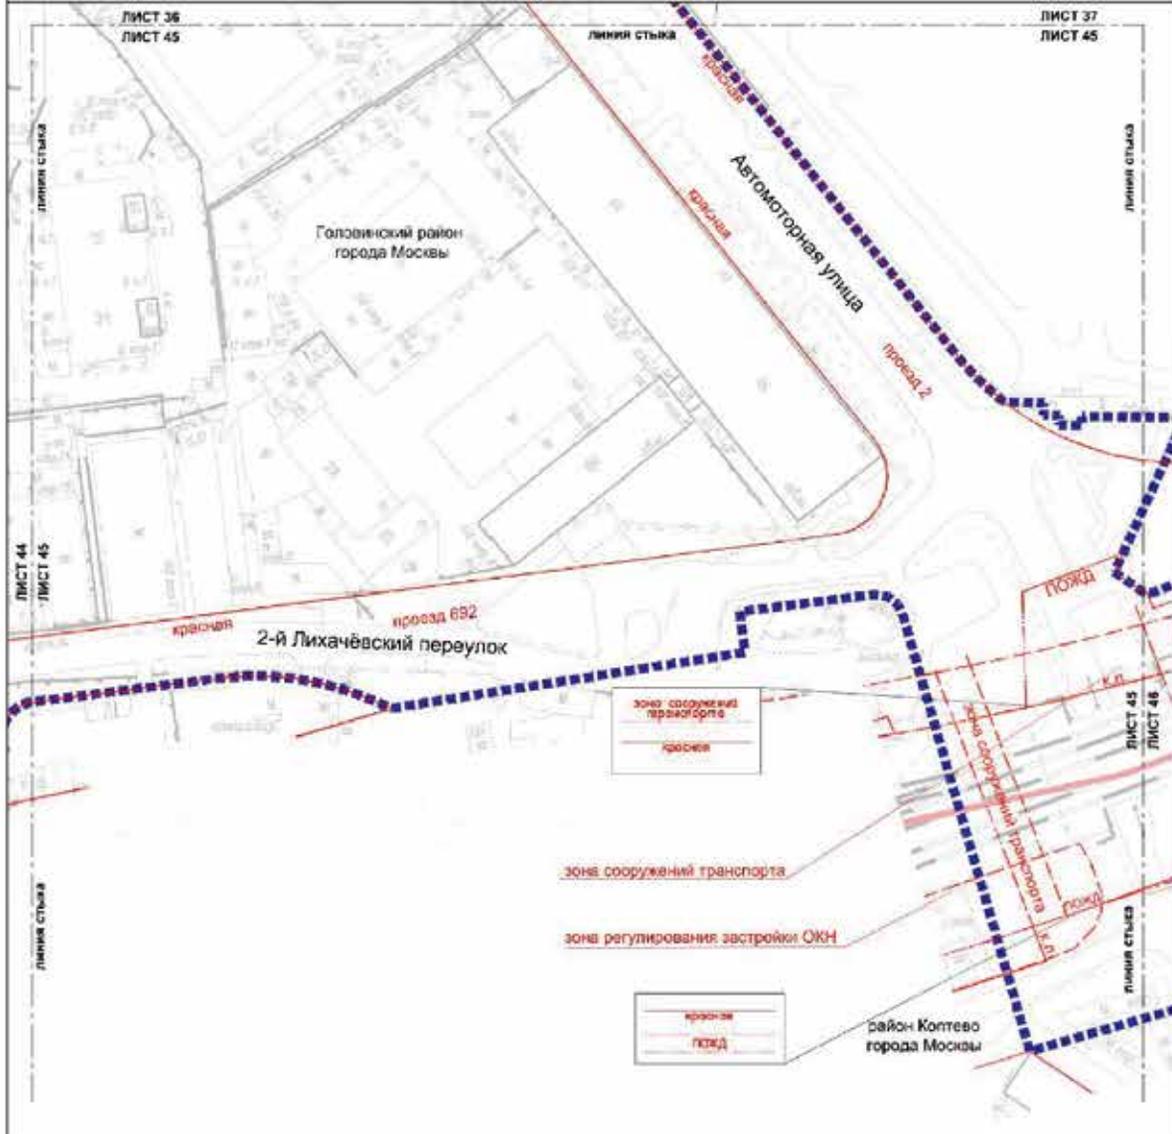

- УСЛОВНЫЕ ОБОЗНАЧЕНИЯ**
- ГРАНИЦЫ**
- граница территории
 - граница территории
 - граница градостроительного регулирования существующей территории
 - красная линия инженерной сети
 - границы полос отвода железных дорог
 - границы для транспортных сооружений
 - границы для регулирования застройки в хозяйственной деятельности

Масштаб 1:2000
район Коптево города Москвы
Головинский район города Москвы

Лист 46 из 49

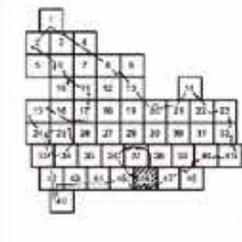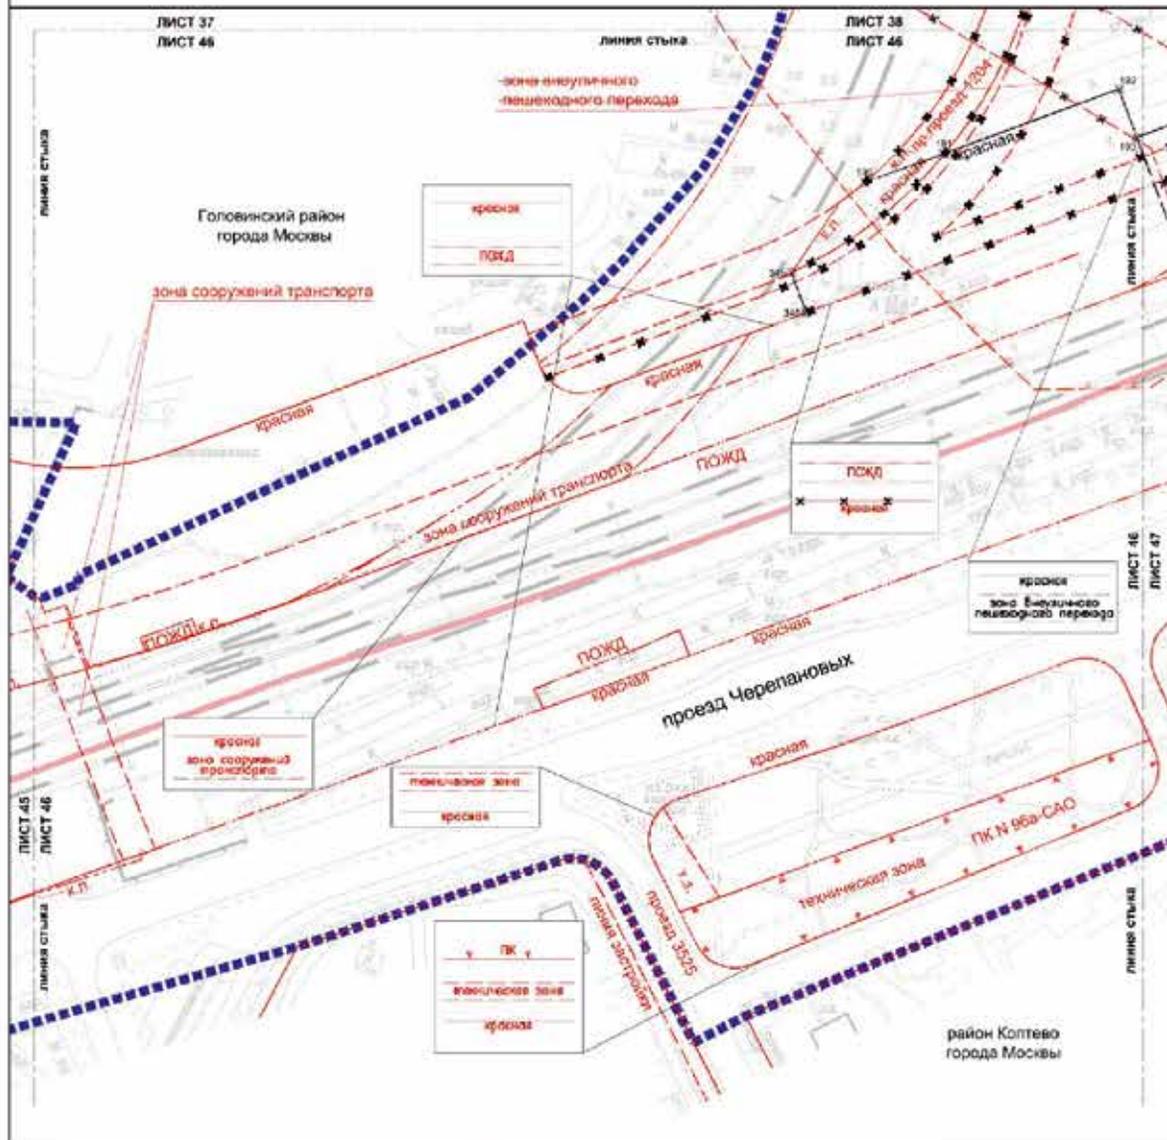



УСЛОВНЫЕ ОБОЗНАЧЕНИЯ

- ГРАНИЦЫ:**
- Голубая пунктирная линия: границы проекта планировки территории
 - Красная линия: границы района города Москвы
 - Линии градостроительного регулирования
- СУЩЕСТВУЮЩИЕ:**
- Красная линия: границы главной инженерной сети
 - Красная линия: границы территории зон инженерных мероприятий и сооружений
 - Красная линия: границы зон транспортных сооружений
 - Красная линия: границы зон аннулированных пешеходных переходов
 - Красная линия: границы улиц застройкой
 - Красная линия: границы объектов природного комплекса города Москвы
 - Красная линия: границы полос отвода земельных дорог
 - Красная линия: границы зон водопользования (территории слабого подтопления)

- ОТМЕНЯЮЩИЕ:**
- Красная линия: границы зон аннулированных пешеходных переходов
 - Красная линия: границы зон транспортных сооружений
- УСТАНАВЛИВАЕМЫЕ:**
- Красная линия: границы линий уличной дорожной сети
 - Красная линия: границы зон аннулированных пешеходных переходов
 - Символ: границы охраняемых объектов устанавливаемых красных линий

Масштаб 1:2000
район Коптево города Москвы
Головинский район города Москвы

Лист 47 из 49

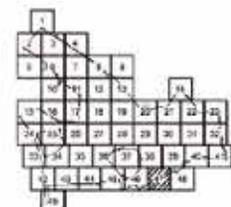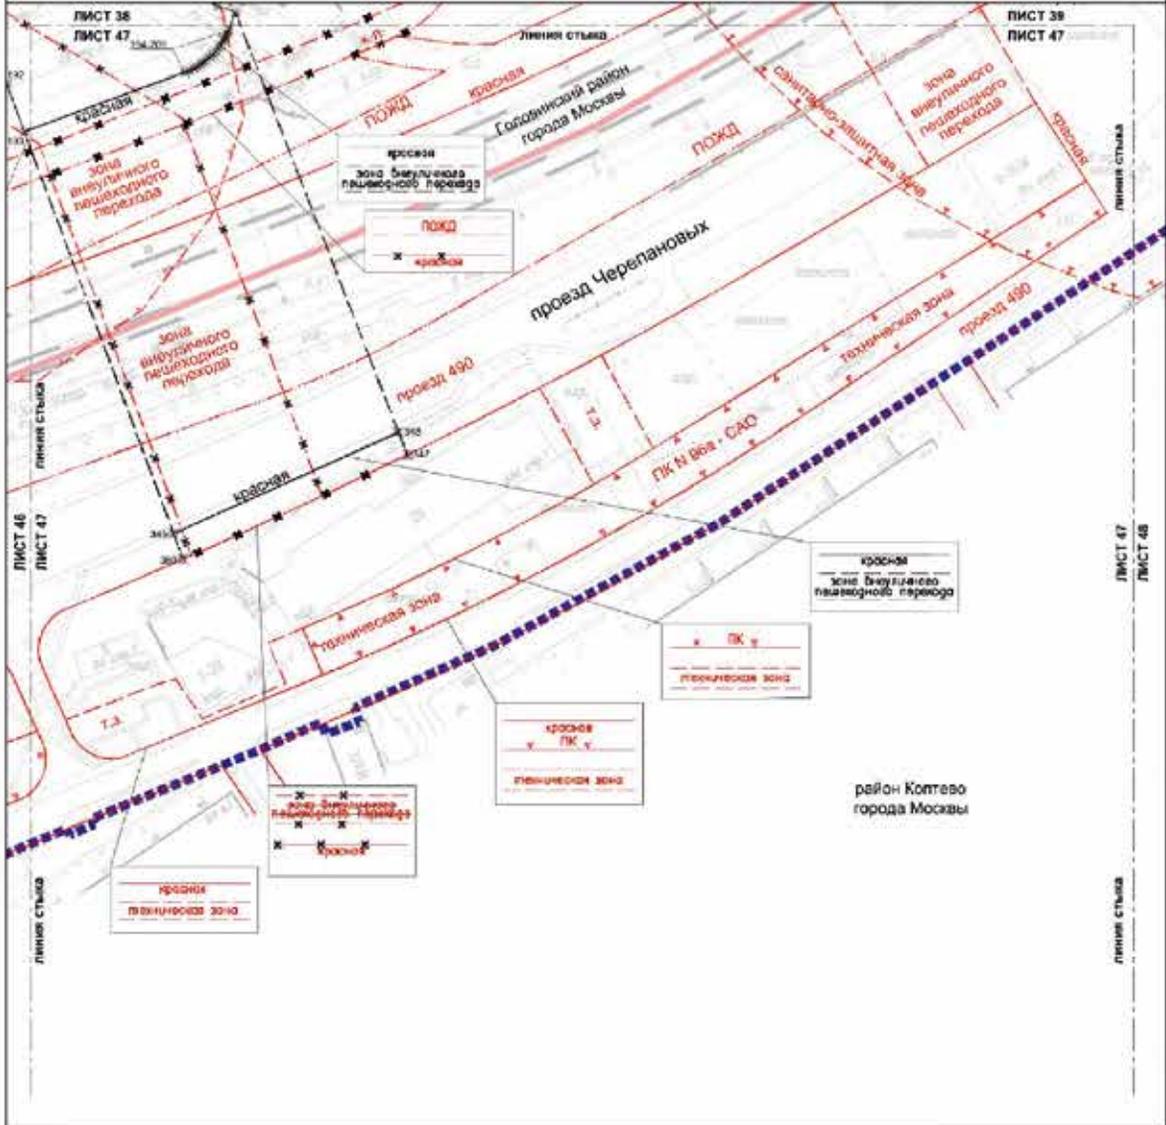


- УСЛОВНЫЕ ОБОЗНАЧЕНИЯ**
- Границы:**
- Границы территории
 - Границы города Москвы
 - Границы градостроительного регулирования
 - Существующие:
 - границы линий улично-дорожной сети
 - границы территории зон инженерных коммуникаций и озеленения
 - границы зон озеленения
 - границы зон охраны радиационной безопасности города Москвы
 - границы зон отвода ж/д путей
 - границы зон аэродромов (радиусы зон отвода подтопления)
 - границы санитарно-защитных зон

- ОТМЕНЕННЫЕ:**
- границы зон инженерных коммуникаций
 - границы зон транспортных сооружений


- УСТАРЕВШАЯ:**
- границы зон инженерных коммуникаций
 - границы зон транспортных сооружений

Масштаб 1:2000
район Коптево города Москвы
Тимирязевский район города Москвы

Лист 48 из 49

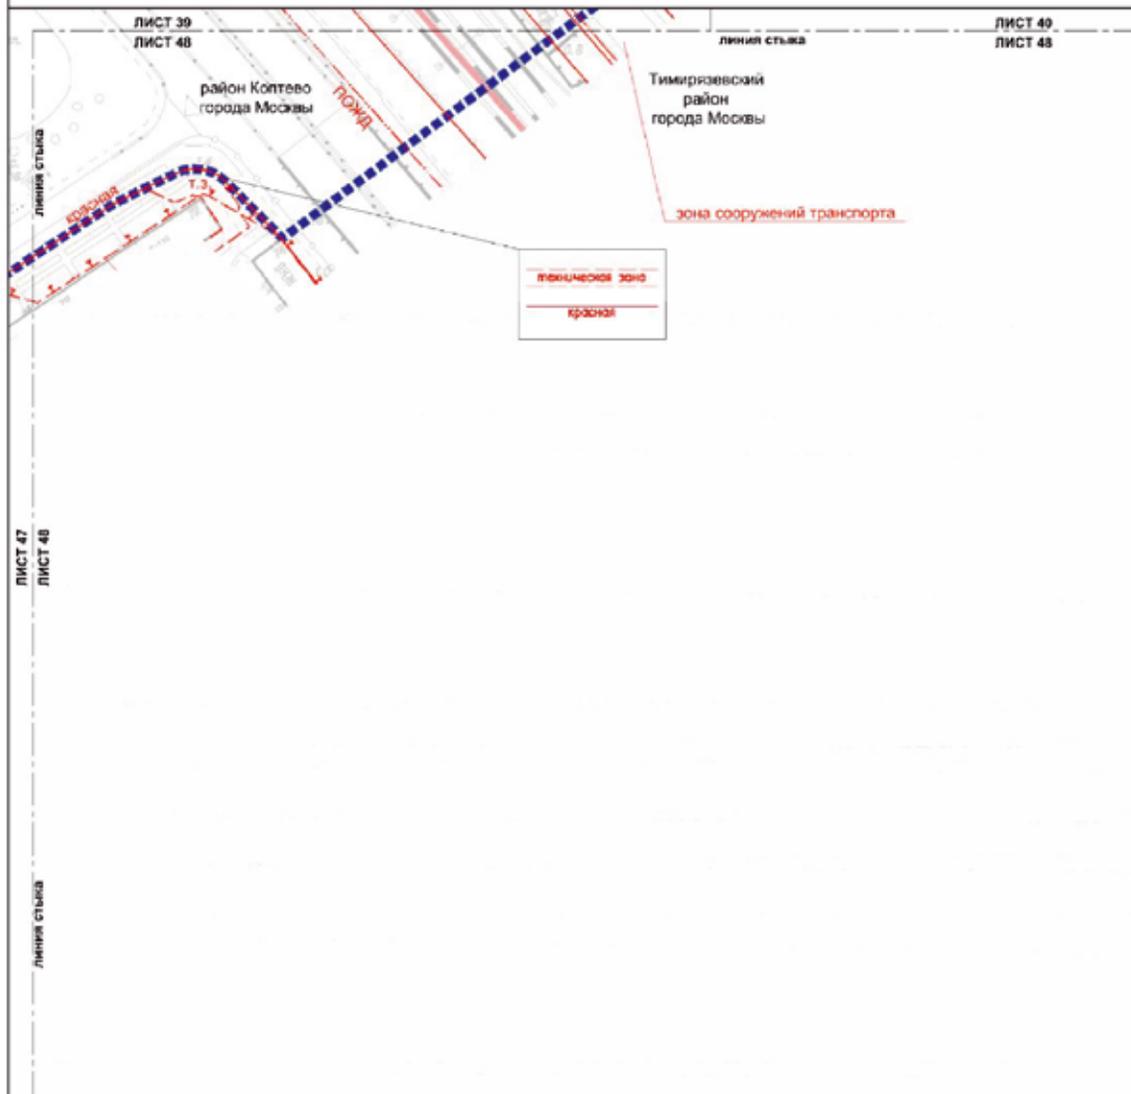

- УСЛОВНЫЕ ОБОЗНАЧЕНИЯ**
- ГРАНИЦЫ:**
- ■ ■ ■ ■ подготовлен проект планировки территории
 - — — — — районной города Москвы
- ЛИНИИ ГРАДОСТРОИТЕЛЬНОГО РЕГУЛИРОВАНИЯ**
- СУЩЕСТВУЮЩИЕ:**
- — — — — красные линии инженерной сети
 - — — — — границы технических зон инженерных коммуникаций и сооружений
 - — — — — границы зон транспортных сооружений
 - — — — — границы полос отвода наземных дорог
 - — — — — границы санитарно-защитных зон

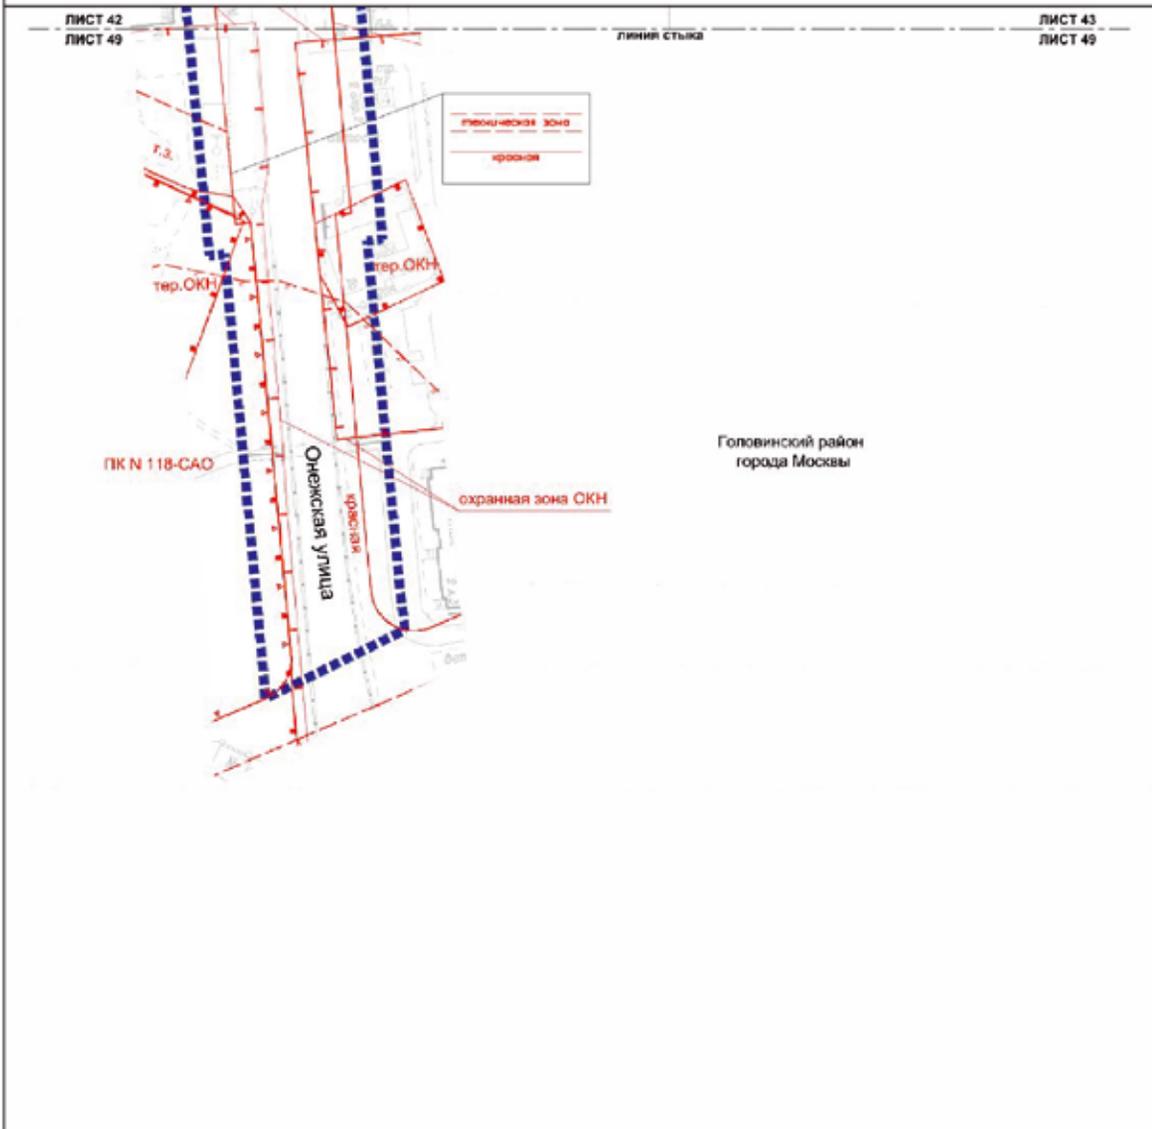

- УСЛОВНЫЕ СБОЗНАЧЕНИЯ**
- Границы:**
 - надземная трасса инженерных коммуникаций
 - Линии ГРАДОСТРОИТЕЛЬНОГО РЕГУЛИРОВАНИЯ СУЩЕСТВУЮЩИЕ:**
 - красная линия улично-дорожной сети
 - границы технических зон инженерных коммуникаций и сооружений
 - границы охраняемых зон объектов культурного наследия
 - границы объектов природного значения города Москвы
 - границы территории объектов культурного наследия
 - границы зон подтопления (территории слабого подтопления)
 - границы зон регулирования застройки и хозяйственной деятельности

Головинский район
города Москвы

1.3.2. Перечень координат характерных точек устанавливаемых красных линий
(к чертежу «План красных линий»)

№ точки	Координаты точки (Система координат, используемая для ведения Единого государственного реестра недвижимости (МСК-77))	
	X	Y
1	2	3
1	20724.81	1249.81
2	20738.38	1335.67
3	20742.79	1358.12
4	20764.48	1492.26
5	20778.09	1596.53
6	20778.41	1598.98
7	20779.85	1618.56
8	20780.27	1638.20
9	20780.08	1644.23
10	20779.67	1657.82
11	20779.22	1665.73
12	20779.50	1687.32
13	20780.26	1747.12
14	20746.10	1309.66
15	20747.44	1315.78
16	20736.33	1318.28
17	20734.96	1312.16
18	20775.37	1312.55
19	20775.92	1312.48
20	20807.75	1513.77
21	20808.80	1520.56
22	20809.81	1527.36
23	20810.76	1534.16
24	20811.65	1540.97
25	20812.50	1547.79
26	20813.26	1554.24
27	20813.96	1560.69
28	20814.62	1567.15
29	20815.24	1573.61
30	20815.81	1580.08
31	20816.33	1586.55
32	20816.81	1593.03
33	20817.24	1599.51
34	20817.62	1605.99
35	20817.96	1612.48
36	20818.25	1618.96

№ точки	Координаты точки (Система координат, используемая для ведения Единого государственного реестра недвижимости (МСК-77))	
	X	Y
1	2	3
37	20818.50	1625.45
38	20818.70	1631.94
39	20818.85	1638.43
40	20818.96	1644.92
41	20819.35	1675.63
42	20819.49	1686.81
43	20819.56	1692.08
44	20819.64	1698.23
45	20819.70	1703.92
46	20725.48	1974.67
47	20727.61	1973.02
48	20729.79	1971.42
49	20732.02	1969.89
50	20732.97	1969.27
51	20773.69	1942.93
52	20775.44	1941.75
53	20776.33	1941.12
54	20778.01	1939.84
55	20778.86	1939.15
56	20780.47	1937.78
57	20781.28	1937.04
58	20782.80	1935.58
59	20783.57	1934.80
60	20785.00	1933.25
61	20785.72	1932.43
62	20787.07	1930.80
63	20787.99	1929.60
64	20789.23	1927.89
65	20790.08	1926.63
66	20791.20	1924.84
67	20791.96	1923.53
68	20792.97	1921.67
69	20793.65	1920.31
70	20794.53	1918.39
71	20795.11	1916.99
72	20795.19	1904.76

№ точки	Координаты точки (Система координат, используемая для ведения Единого государственного реестра недвижимости (МСК-77))	
	X	Y
1	2	3
73	20772.94	1904.85
74	20773.75	1899.66
75	20774.25	1894.43
76	20780.85	1783.79
77	20781.06	1777.41
78	20780.99	1774.22
79	20780.84	1769.43
80	20780.46	1764.65
81	20780.21	1762.20
82	20820.54	1768.23
83	20822.08	1889.22
84	20822.44	1916.66
85	20822.42	1918.66
86	20822.37	1920.02
87	20822.22	1922.02
88	20822.07	1923.37
89	20821.79	1925.35
90	20821.55	1926.70
91	20821.14	1928.66
92	20820.81	1929.98
93	20820.26	1931.90
94	20819.85	1933.20
95	20819.17	1935.09
96	20818.67	1936.36
97	20817.87	1938.19
98	20817.28	1939.42
99	20816.36	1941.20
100	20815.69	1942.39
101	20814.66	1944.10
102	20813.91	1945.24
103	20812.76	1946.88
104	20811.94	1947.97
105	20810.68	1949.52
106	20809.78	1950.55
107	20808.42	1952.02
108	20807.46	1952.99
109	20806.01	1954.36
110	20804.98	1955.26

№ точки	Координаты точки (Система координат, используемая для ведения Единого государственного реестра недвижимости (МСК-77))	
	X	Y
1	2	3
111	20803.44	1956.54
112	20802.36	1957.37
113	20800.73	1958.53
114	20799.60	1959.29
115	20752.29	1990.11
116	20744.68	1996.02
117	20737.58	2002.54
118	20731.05	2009.63
119	20726.40	2015.50
120	20724.26	2019.30
121	20720.70	2027.26
122	20717.89	2035.51
123	20716.39	2041.40
124	20715.66	2044.95
125	20715.61	2047.13
126	20716.35	2049.18
127	20717.78	2050.83
128	20719.70	2051.87
129	20721.86	2052.15
130	20722.19	2052.07
131	20723.98	2051.63
132	20739.37	2044.75
133	20752.57	2039.27
134	20768.91	2033.37
135	20785.50	2028.22
136	20802.31	2023.84
137	20819.31	2020.24
138	20836.45	2017.43
139	20836.93	2017.37
140	20855.19	2019.03
141	20868.14	2020.20
142	20881.88	2021.45
143	20899.19	2023.01
144	20900.04	2013.92
145	20917.15	2014.81
146	20963.85	2018.31
147	20962.88	2028.67
148	21108.78	2038.14

№ точки	Координаты точки (Система координат, используемая для ведения Единого государственного реестра недвижимости (МСК-77))	
	X	Y
1	2	3
149	21108.74	2038.75
150	20699.81	2012.13
151	20696.22	2017.10
152	20693.24	2038.15
153	20692.64	2043.37
154	20691.68	2054.58
155	20690.76	2066.01
156	20714.28	2094.74
157	20708.35	2173.41
158	20708.72	2175.44
159	20701.69	2269.59
160	20693.86	2332.83
161	20689.44	2367.26
162	20685.48	2393.85
163	20670.18	2495.24
164	20649.77	2618.75
165	20643.64	2661.78
166	20644.81	2677.28
167	20647.99	2695.73
168	20679.85	2135.13
169	20676.58	2209.02
170	20676.22	2214.00
171	20684.85	2215.30
172	20564.78	3044.16
173	20587.01	3020.30
174	20591.02	3015.42
175	20594.38	3010.06
176	20597.04	3004.33
177	20598.96	2998.30
178	20600.09	2992.08
179	20600.44	2986.21
180	20600.44	2938.35
181	20600.21	2868.36
182	20595.98	2785.79
183	20599.21	2765.94
184	20602.08	2764.46
185	20603.23	2756.63
186	20600.81	2756.16

№ точки	Координаты точки (Система координат, используемая для ведения Единого государственного реестра недвижимости (МСК-77))	
	X	Y
1	2	3
187	20601.13	2754.20
188	20602.32	2746.89
189	20617.76	2653.07
190	20038.46	3035.66
191	20048.11	3062.73
192	20070.25	3122.56
193	20053.68	3128.69
194	20074.19	3184.22
195	20074.72	3185.55
196	20075.32	3186.84
197	20076.00	3188.10
198	20076.75	3189.31
199	20077.56	3190.49
200	20078.44	3191.62
201	20079.38	3192.69
202	20080.38	3193.71
203	20081.43	3194.68
204	20082.54	3195.58
205	20083.69	3196.42
206	20084.89	3197.19
207	20086.13	3197.90
208	20087.41	3198.53
209	20088.72	3199.10
210	20094.83	3201.36
211	20097.08	3195.21
212	20101.23	3185.77
213	20106.10	3176.68
214	20111.65	3168.00
215	20117.87	3159.77
216	20124.70	3152.05
217	20132.11	3144.88
218	20140.05	3138.30
219	20148.48	3132.37
220	20157.34	3127.10
221	20166.59	3122.54
222	20176.16	3118.70
223	20203.71	3109.48
224	20229.70	3100.78

№ точки	Координаты точки (Система координат, используемая для ведения Единого государственного реестра недвижимости (МСК-77))	
	X	Y
1	2	3
225	20231.10	3100.31
226	20310.00	3077.05
227	20328.20	3071.44
228	20358.50	3063.15
229	20362.44	3062.14
230	20371.75	3060.35
231	20381.18	3059.35
232	20390.66	3059.14
233	20400.12	3059.73
234	20409.50	3061.12
235	20418.73	3063.30
236	20427.74	3066.24
237	20436.47	3069.94
238	20444.86	3074.35
239	20452.85	3079.46
240	20468.00	3090.61
241	20496.26	3111.39
242	20528.26	3083.34
243	20237.67	3119.20
244	20236.05	3119.74
245	20210.06	3128.44
246	20182.70	3137.61
247	20173.89	3141.18
248	20165.42	3145.49
249	20157.34	3150.49
250	20149.71	3156.15
251	20142.58	3162.43
252	20136.01	3169.30
253	20130.03	3176.68
254	20124.70	3184.55
255	20120.05	3192.84
256	20116.11	3201.48
257	20113.16	3209.65
258	20110.66	3218.82
259	20108.94	3228.17
260	20108.01	3237.62
261	20107.88	3247.12
262	20108.55	3256.60

№ точки	Координаты точки (Система координат, используемая для ведения Единого государственного реестра недвижимости (МСК-77))	
	X	Y
1	2	3
263	20110.01	3265.99
264	20112.26	3275.23
265	20115.27	3284.24
266	20119.04	3292.96
267	20122.38	3299.37
268	20135.15	3321.07
269	20135.78	3321.71
270	20136.30	3322.19
271	20136.87	3322.61
272	20137.48	3322.97
273	20138.14	3323.25
274	20138.82	3323.46
275	20139.51	3323.60
276	20140.22	3323.65
277	20140.93	3323.62
278	20141.64	3323.52
279	20142.32	3323.33
280	20142.99	3323.07
281	20143.37	3322.88
282	20150.52	3319.29
283	20151.91	3318.65
284	20153.32	3318.08
285	20154.76	3317.59
286	20156.23	3317.17
287	20157.71	3316.83
288	20159.21	3316.57
289	20160.72	3316.39
290	20162.24	3316.29
291	20163.77	3316.27
292	20165.29	3316.33
293	20166.80	3316.47
294	20168.31	3316.68
295	20169.81	3316.98
296	20171.28	3317.35
297	20172.74	3317.81
298	20174.17	3318.33
299	20175.56	3318.94
300	20176.93	3319.61

№ точки	Координаты точки (Система координат, используемая для ведения Единого государственного реестра недвижимости (МСК-77))	
	X	Y
1	2	3
301	20178.26	3320.36
302	20179.55	3321.17
303	20180.79	3322.05
304	20181.98	3322.99
305	20183.13	3324.00
306	20183.96	3324.80
307	20265.63	3275.88
308	20268.96	3273.85
309	20272.89	3271.37
310	20276.78	3268.82
311	20280.62	3266.21
312	20284.42	3263.53
313	20288.17	3260.79
314	20291.87	3257.98
315	20295.53	3255.11
316	20299.13	3252.17
317	20302.69	3249.18
318	20306.19	3246.12
319	20309.64	3243.01
320	20313.03	3239.83
321	20316.37	3236.60
322	20319.65	3233.31
323	20322.88	3229.96
324	20328.14	3224.41
325	20336.54	3215.54
326	20371.17	3178.98
327	20406.70	3141.47
328	20448.48	3097.35
329	20442.94	3093.28
330	20435.56	3088.61
331	20427.78	3084.64
332	20419.66	3081.40
333	20411.29	3078.92
334	20402.73	3077.21
335	20394.04	3076.29
336	20385.31	3076.17
337	20376.60	3076.84
338	20368.58	3078.19

№ точки	Координаты точки (Система координат, используемая для ведения Единого государственного реестра недвижимости (МСК-77))	
	X	Y
1	2	3
339	20362.45	3079.59
340	20362.26	3079.64
341	20332.98	3087.75
342	20315.20	3093.24
343	20300.46	3098.18
344	20274.07	3107.01
345	20007.44	3010.35
346	19993.80	3015.39
347	19942.71	3260.60
348	19950.40	3257.60
349	19915.71	3180.00
350	19906.86	3183.29
351	20261.66	3742.59
352	20221.01	3760.70
353	20211.26	3765.04
354	20205.21	3751.45
355	20195.72	3727.46
356	20189.63	3713.39
357	20187.97	3710.17
358	20183.75	3702.01
359	20172.97	3690.82
360	20162.11	3684.17
361	20149.67	3680.42
362	20141.42	3679.35
363	20137.34	3674.39
364	20131.80	3667.29
365	20130.57	3665.71
366	20124.11	3657.42
367	20219.88	3574.56
368	20237.56	3559.26
369	20239.89	3563.21
370	20242.98	3568.46
371	20244.01	3570.22
372	20245.56	3568.91
373	20281.19	3629.53
374	20261.62	3646.46
375	20444.00	3377.21
376	20384.20	3429.12


№ точки	Координаты точки (Система координат, используемая для ведения Единого государственного реестра недвижимости (МСК-77))	
	X	Y
1	2	3
377	20491.15	3335.10
378	20495.69	3340.39
379	20475.74	3357.54
380	20477.12	3359.14
381	20457.17	3376.29
382	20451.99	3370.54
383	20543.23	3365.54
384	20505.84	3322.06
385	20498.54	3328.42
386	20492.94	3333.31
387	20316.30	3652.02
388	20318.56	3654.90
389	20320.89	3657.73
390	20323.28	3660.50
391	20325.73	3663.23
392	20328.23	3665.90
393	20330.80	3668.51
394	20333.42	3671.07
395	20336.09	3673.57
396	20338.82	3676.01
397	20341.61	3678.39
398	20344.44	3680.71
399	20347.32	3682.97
400	20350.26	3685.16
401	20353.24	3687.29
402	20356.26	3689.36
403	20358.49	3690.82
404	20362.12	3693.14
405	20365.78	3695.40
406	20369.49	3697.58
407	20373.24	3699.70
408	20377.03	3701.75
409	20380.85	3703.73
410	20384.71	3705.63
411	20388.61	3707.47
412	20392.54	3709.23
413	20396.50	3710.92
414	20400.49	3712.53

№ точки	Координаты точки (Система координат, используемая для ведения Единого государственного реестра недвижимости (МСК-77))	
	X	Y
1	2	3
415	20404.51	3714.07
416	20408.56	3715.54
417	20412.63	3716.93
418	20416.73	3718.24
419	20420.86	3719.48
420	20423.19	3720.14
421	20426.49	3721.02
422	20429.81	3721.82
423	20433.15	3722.54
424	20436.50	3723.19
425	20439.87	3723.75
426	20443.25	3724.24
427	20446.64	3724.64
428	20447.24	3724.71
429	20499.15	3730.10
430	20510.69	3730.39
431	20514.96	3730.43
432	20519.07	3730.46
433	20523.19	3730.41
434	20527.30	3730.28
435	20531.41	3730.07
436	20535.51	3729.78
437	20539.61	3729.41
438	20543.70	3728.96
439	20547.78	3728.44
440	20551.85	3727.83
441	20555.91	3727.14
442	20559.95	3726.38
443	20563.98	3725.53
444	20567.99	3724.61
445	20571.98	3723.61
446	20575.95	3722.54
447	20579.90	3721.38
448	20583.27	3720.33
449	21276.91	3748.61
450	21280.78	3752.25
451	21245.31	3789.97
452	21242.13	3786.46

1.4.Чертеж "Планировочная организация территории
с границами зон планируемого размещения
объектов капитального строительства"



Масштаб 1:2000
район Западное Дегунино города Москвы

Лист 1 из 49

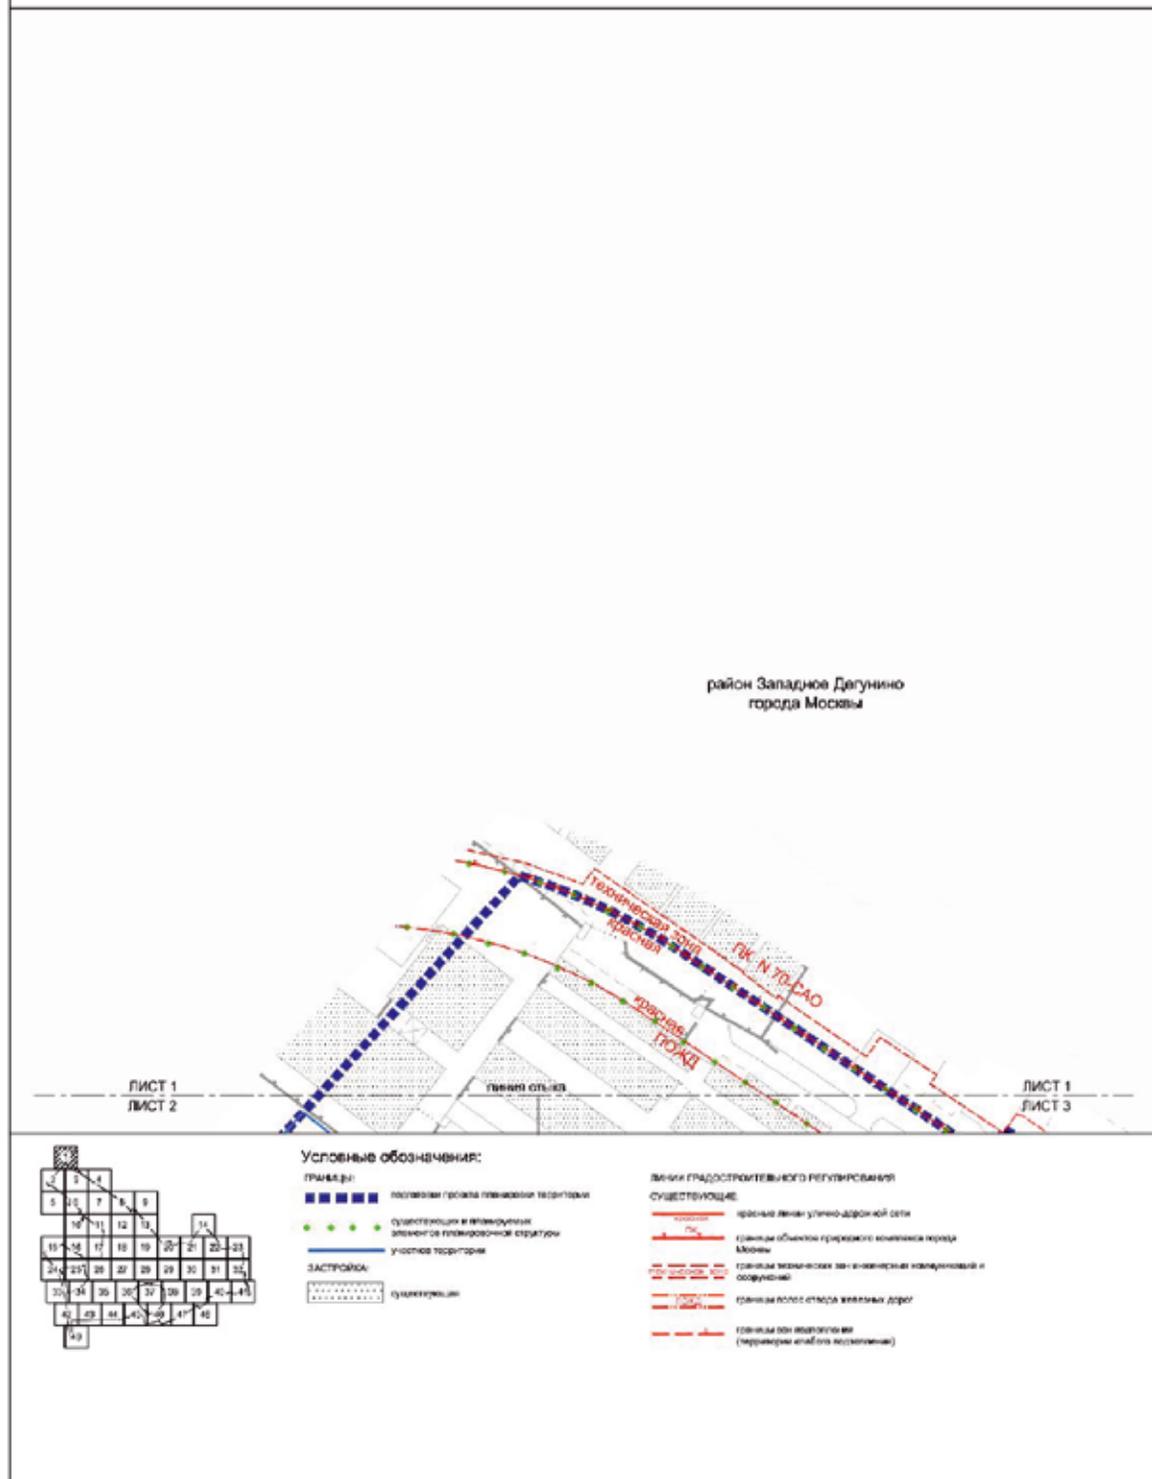

Масштаб 1:2000
район Западное Дегунино города Москвы
Головинский район города Москвы

Лист 2 из 49

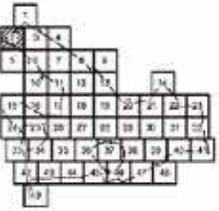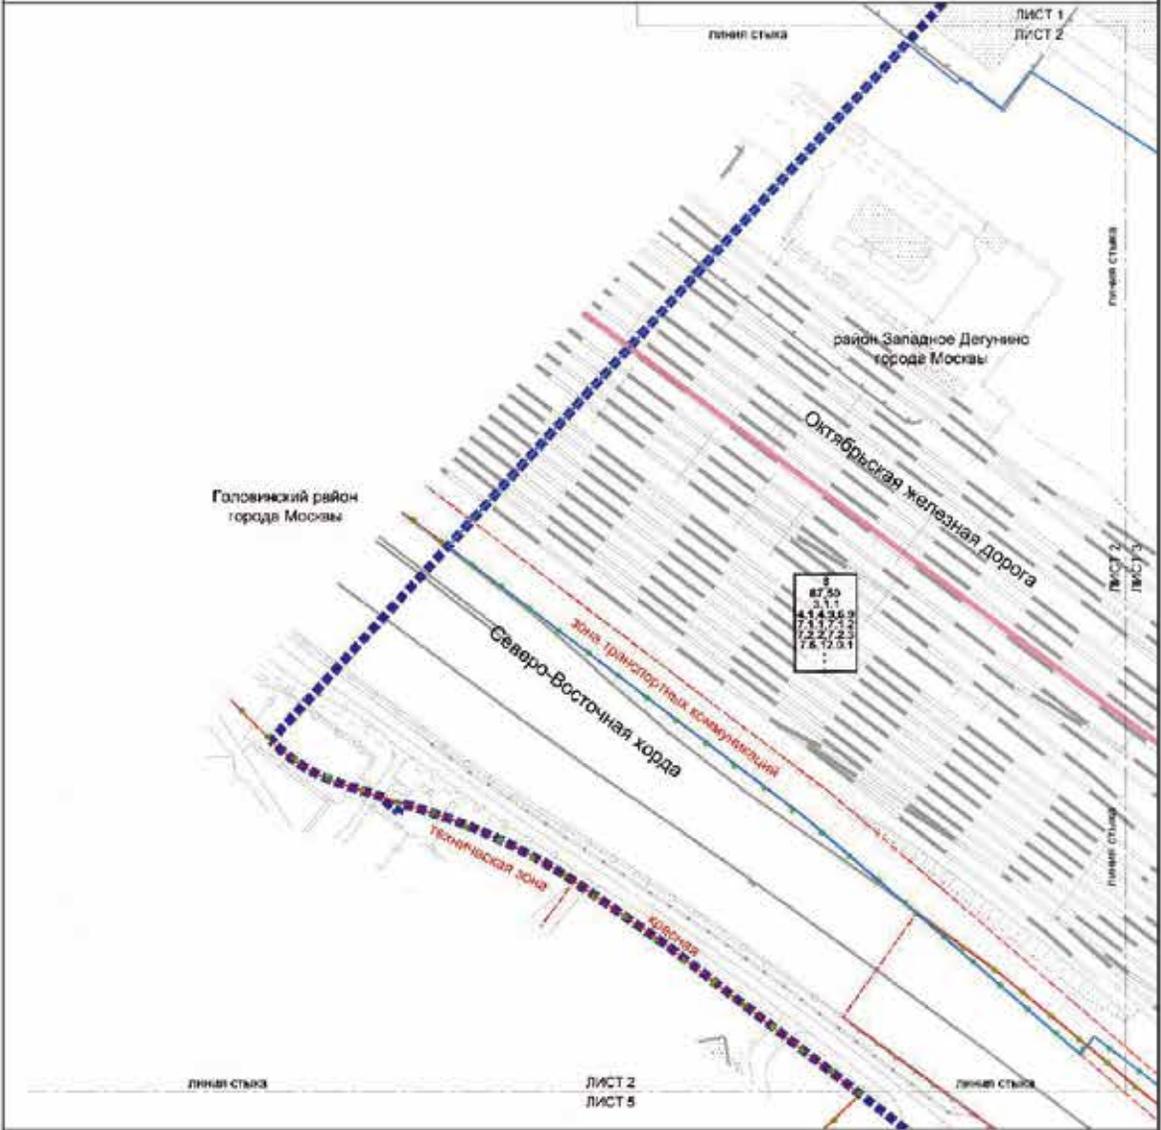


Условные обозначения:

- ПЛАНЫ:**
- подполоса проекта планировки территории района города Москвы
 - проектируемые и планируемые элементы планировочной структуры
 - условная сеть тротуаров
 - микрорайон территории
 - площадь участка территории
 - вид плана (различными цветами обозначены участки и объекты капитального строительства, подлежащие изъятию земельного участка (земельный участок админ. территории, сооружения (М) законченный проект застройки (З))


Линии градостроительного регулирования

- СВЯЗЫВАЮЩИЕ:**
- границы зоны улично-дорожной сети
 - границы территории зон инженерной инфраструктуры и озеленения
 - границы зон территориальных общественных центров
 - границы зон территориальных бизнес-центров
 - границы зон охраны объектов культурного наследия
 - границы зон территориального регулирования объектов недвижимости

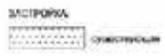

Масштаб 1:2000
 Головинский район города Москвы

Лист 5 из 49

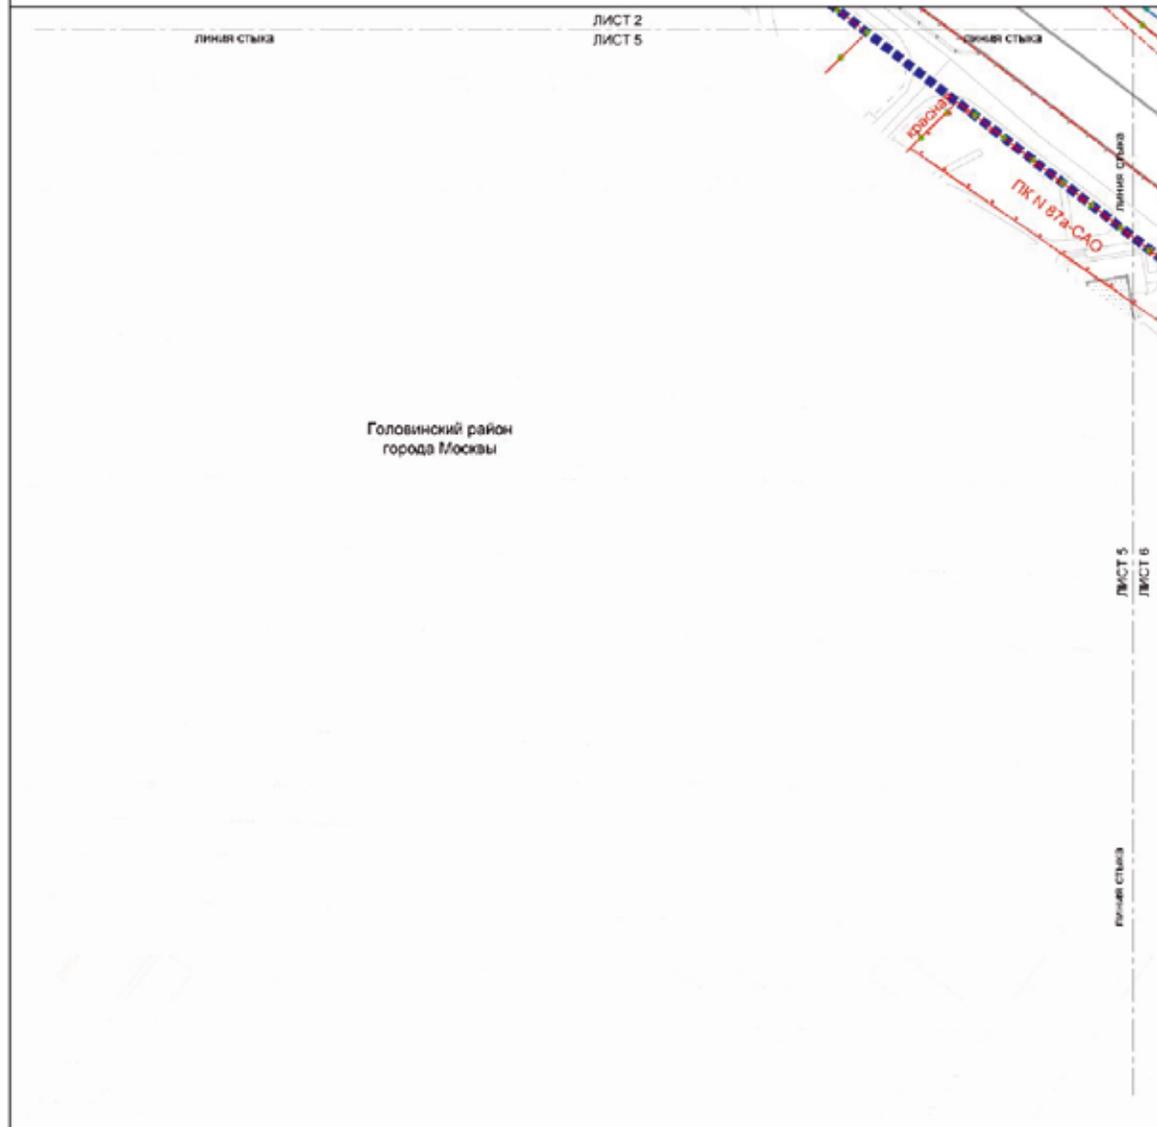

Головинский район
 города Москвы


Условные обозначения:

ПРИНЦИП:
 [Blue squares icon] идеология проекта планировки территории
 [Green dots icon] существующие и планируемые зеленые влажные структуры

ВИДЫ ПЛАНИРОВОЧНО-РЕГУЛИРОВАНИЯ СУЩЕСТВУЮЩЕ:
 [Red line icon] проезд - крайняя линия улично-дорожной сети
 [Red line icon] ПК - крайняя линия придорожной сети города Москвы
 [Red line icon] линия озелененной территории - границы зон транспортных озелененных территорий
 [Red line icon] линия придорожной территории - границы зон транспортных коммуникаций
 [Red line icon] линия тротуара - границы пешеходного обслуживания дорог

Масштаб 1:2000
район Западно-Дегунино города Москвы

Лист 8 из 49

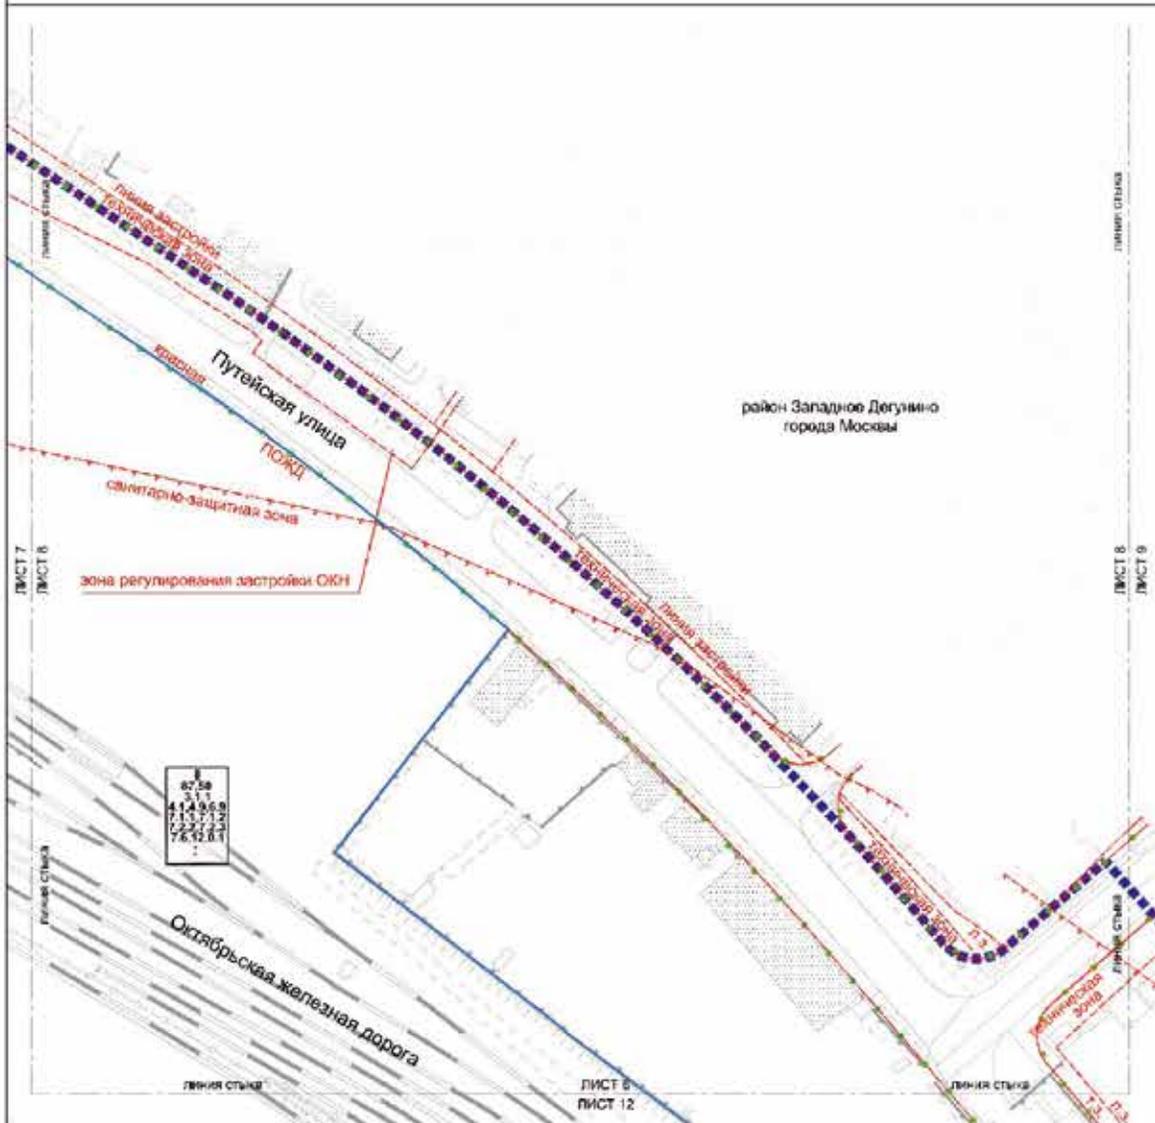


- Условные обозначения:**
- Границы:
 - граница участка территории
 - граница участка территории (красная линия)
 - граница участка территории (синяя линия)
 - граница участка территории (зеленая линия)
 - 87,50 — ширина участка территории
 - 3,1.1 — код участка территории
 - граница участка территории
 - граница участка территории
 - граница участка территории

- Виды градостроительного регулирования:**
- зона для размещения объектов складского назначения
 - санитарно-защитная зона
 - зона регулирования застройки ОКН
 - зона для размещения объектов складского назначения
 - санитарно-защитная зона
 - зона регулирования застройки ОКН
ЗАСТРОЙКА:
— застройщик



Масштаб 1:2000
район Западное Дегунино города Москвы

Лист 9 из 49

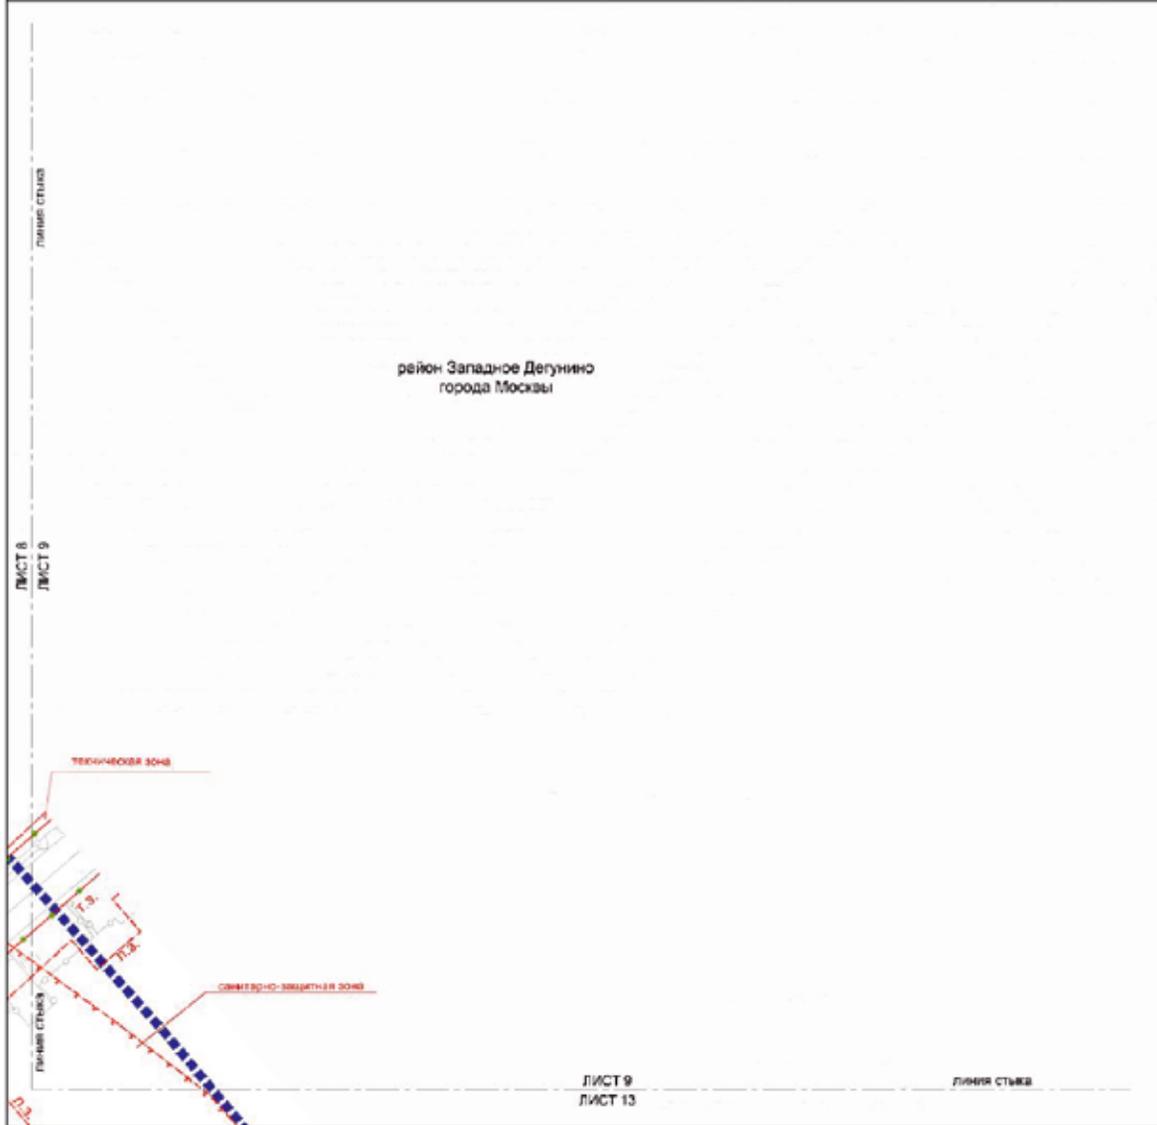

Масштаб 1:2000
район Западное Дегуново города Москвы
Головинский район города Москвы

Лист 11 из 49

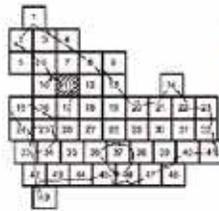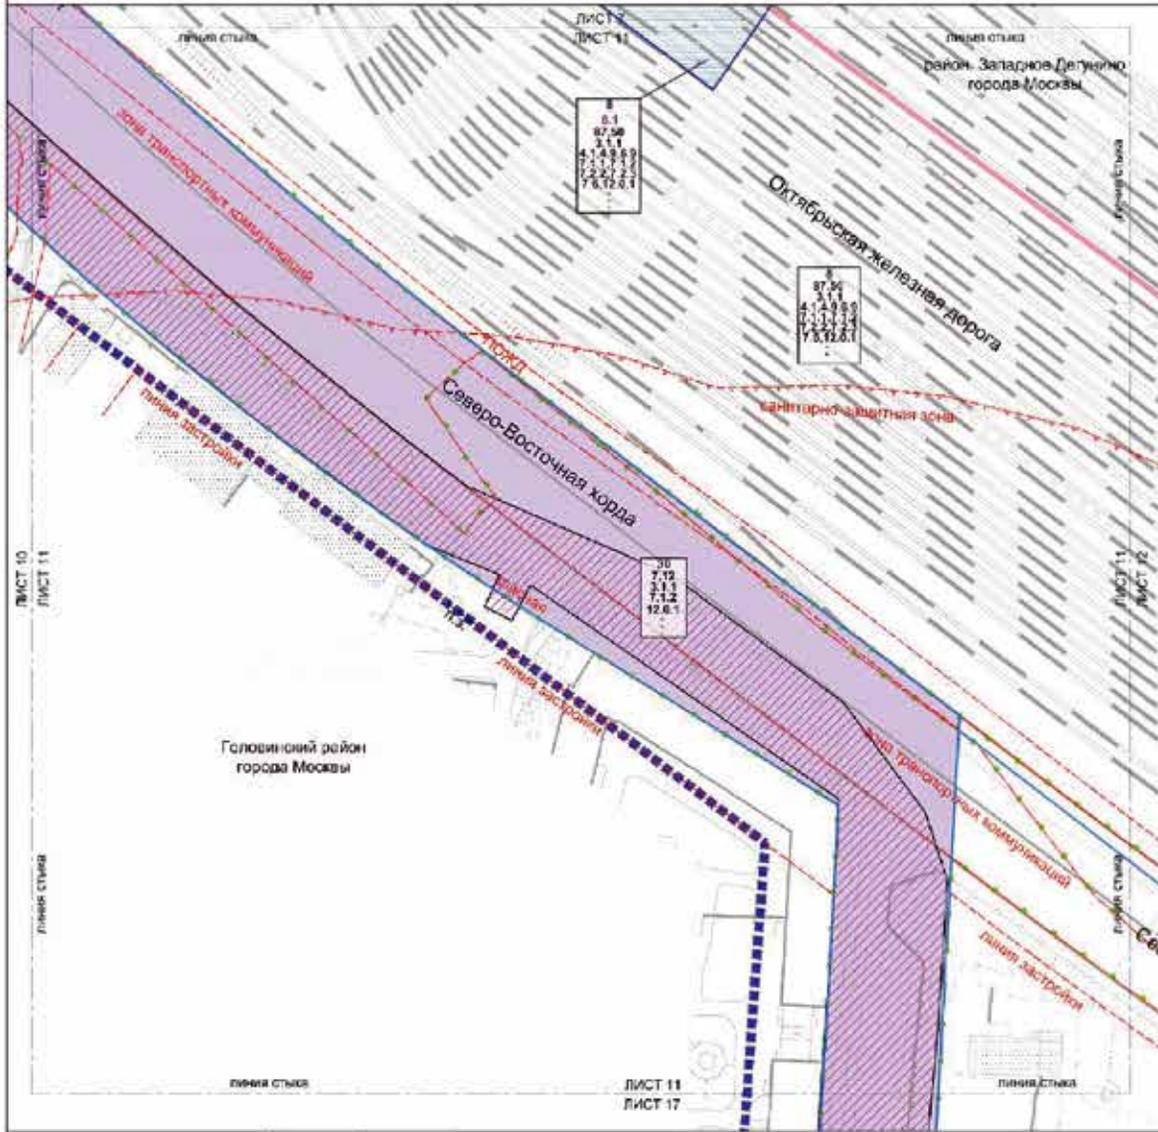

Условные обозначения

Границы

- граница города Москвы
- граница территории и планировки земельного участка (в границах территории)
- граница земельного участка
- граница территории, подлежащей изъятию для государственных нужд города Москвы
- граница территории, подлежащей изъятию для государственных нужд города Москвы
- граница территории, подлежащей изъятию для государственных нужд города Москвы


- Зоны планировочного разделения:**
- зона планировочного разделения
 - зона планировочного разделения
 - зона планировочного разделения
 - зона планировочного разделения

Линии градостроительного регулирования существующие:

- линия градостроительного регулирования существующая

УСТАНОВЛЕННЫЕ:

- линия градостроительного регулирования существующая

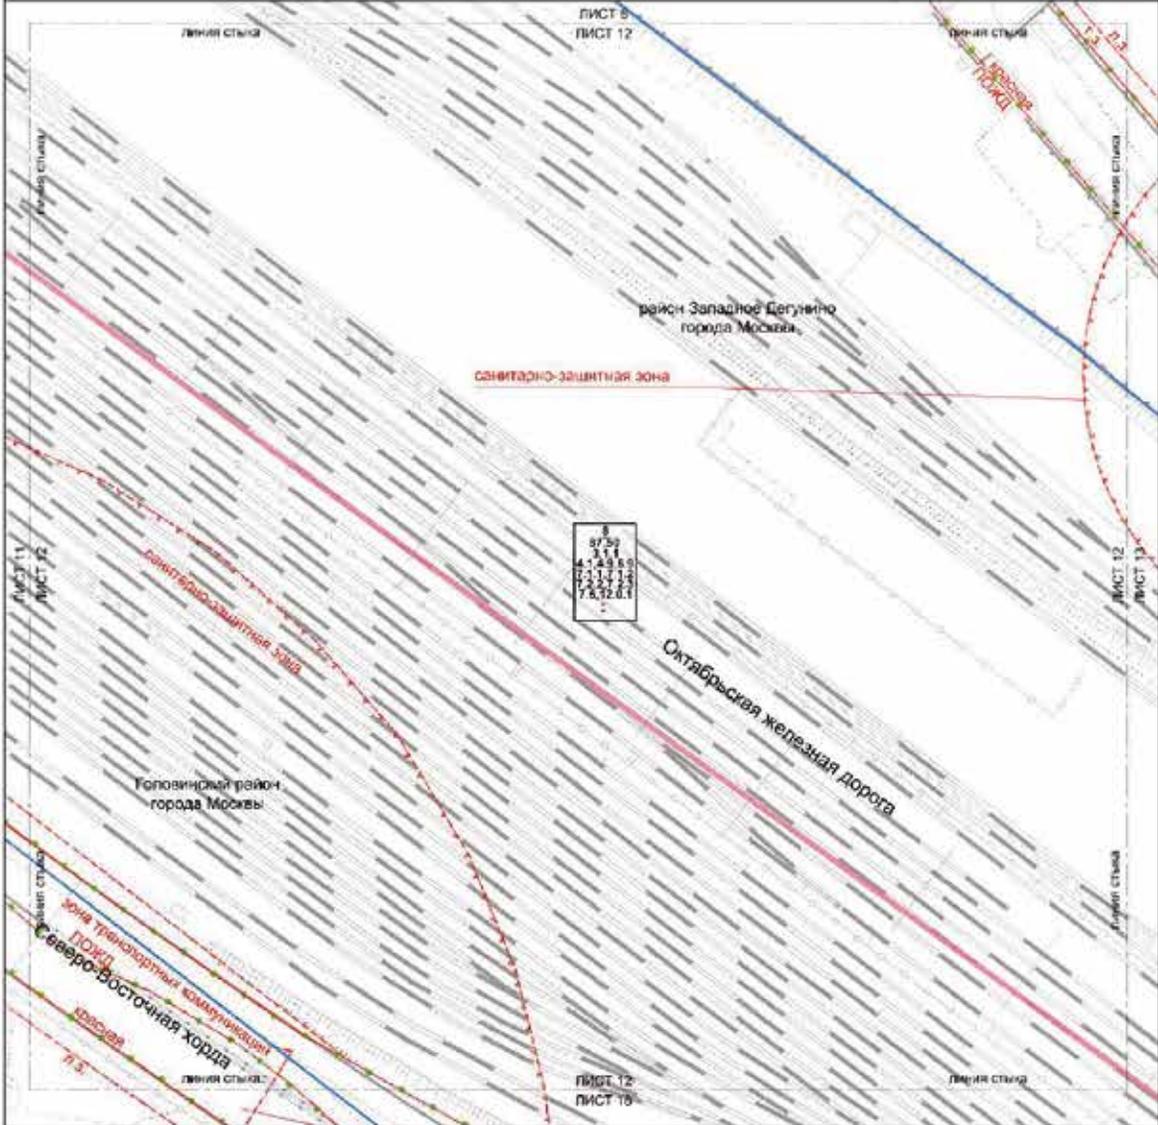

Условные обозначения:

сплошные


- роokie города Москвы
- границы участков с элементами планировки территории
- номер участка территории
- площадь участка территории
- вид и номер районированной территории
- площадь участка территории
- высота здания, уровня, сооружения (м)
- максимальный процент застройки (%)

линии предостроительного регулирования градостроительных:

- границы зон территориального назначения
- границы зон линейных объектов
- границы зон транспортной организации
- границы зон транспортной коммуникации
- границы зон инженерных коммуникаций и сооружений
- границы линейных сооружений
- границы новых объектов инженерных сетей
- границы зон парковок (парковочных мест)
- границы зон обслуживания объектов

Масштаб 1:2000
район Западно Дегунино города Москвы
Головинский район города Москвы

Лист 13 из 49

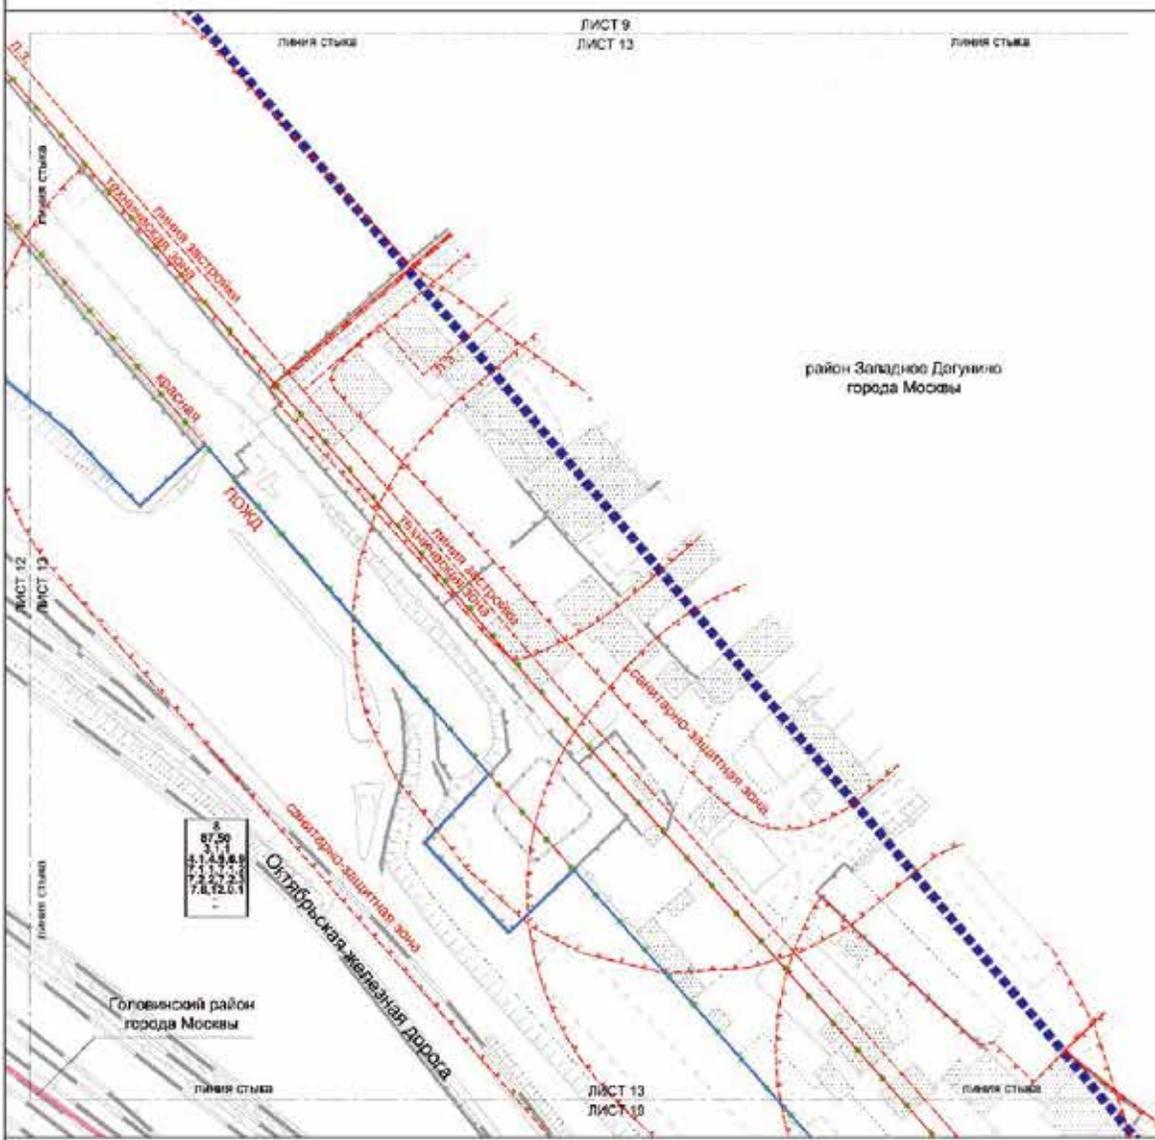

Условные обозначения:

Планиды:
— граница проекта планировки территории
— район города Москвы
— санитарная и планировочная структура участка территории
— граница участка территории
— площадь участка территории
— код МКОД района использования земель для участка и близлежащих территорий
— высота здания (полюс), оборудован (по)
— максимальный фронт застройки (%)



87,50
3,1,1

ЗАСТРОЙКА:
— нежилая
— жилая

ТЕХНИКО-СТРОИТЕЛЬНЫЕ РЕГУЛИРОВАНИЕ СОВМЕЩЕНИЕ:
— граница линии инженерной сети
— границы линейных сооружений
— границы территории для размещения объектов и сооружений
— границы планов отвода земельных участков
— границы санитарно-защитных зон
— границы зон подтопления (район территории подтопления)

Масштаб 1:2000
район Западное Дегунино города Москвы
Бескудниковский район города Москвы

Лист 14 из 49

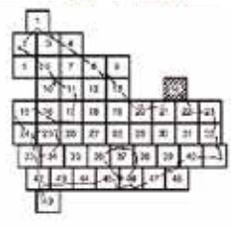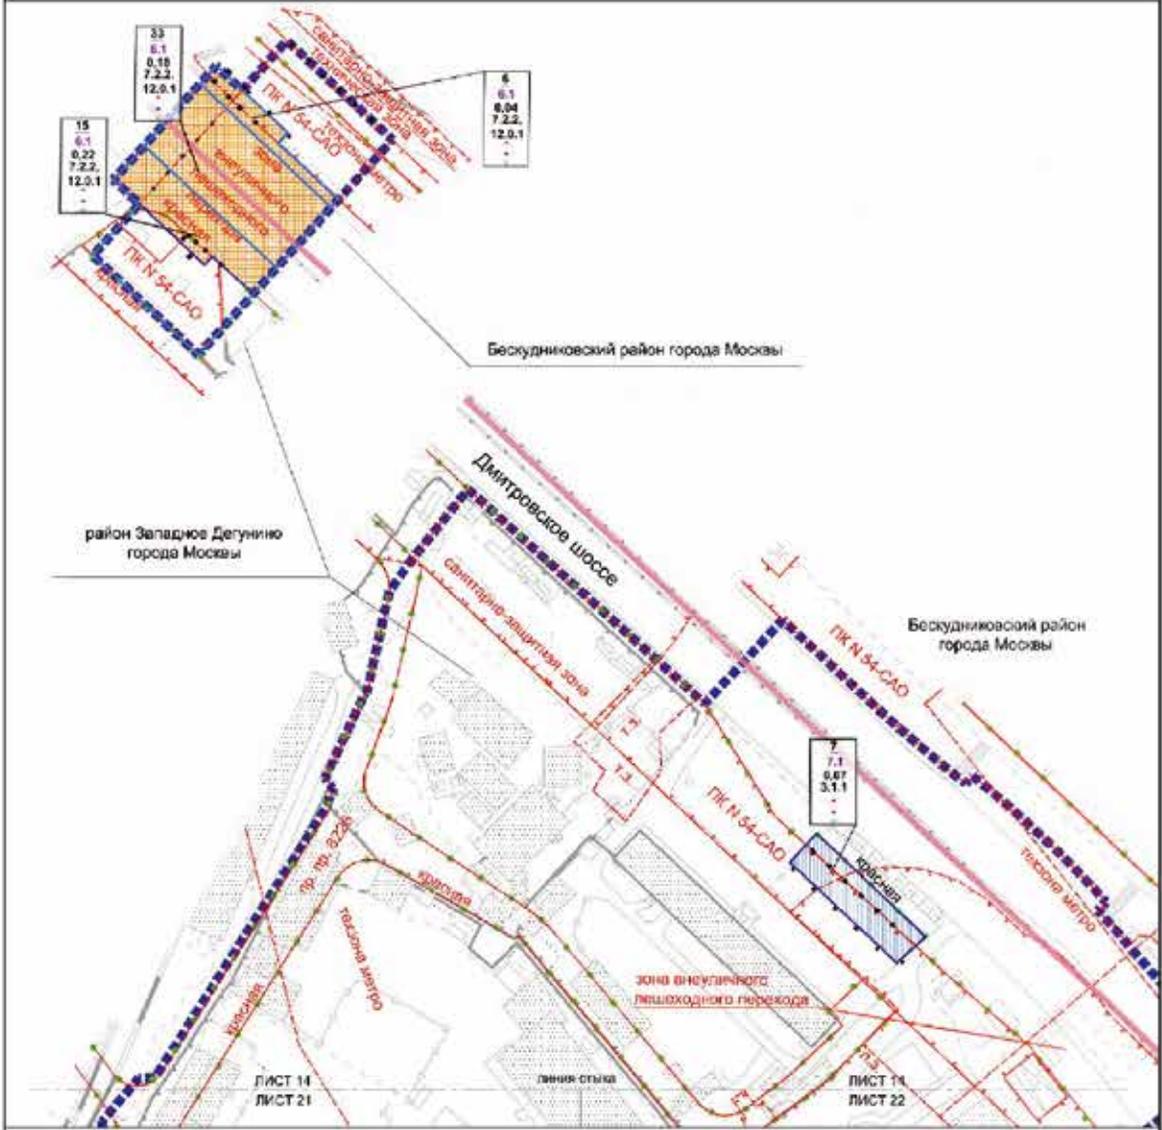

Условные обозначения:

ГРИДЫ

- Границы территории района города Москвы
- Границы территории участка территории
- Границы территории разделенных объектов капитального строительства
- Границы территории в планировке элементов планировочной структуры

Зоны планировочного регулирования:

- Зона планировочного регулирования
- Зона санитарно-защитной зоны
- Зона выделенного пешеходного перехода

7
0,07
3.1.1

ЗАСТРОЙКА

- Существующая

ЛИНЕЙНО-ПЛОЩАДНО-ПРОФИЛЬНОЕ РЕГУЛИРОВАНИЕ СУЩЕСТВУЮЩИХ:


- Границы земель улично-дорожной сети
- Границы объектов градостроительного комплекса города Москвы
- Границы земель застройки
- Границы территорий функционально-планировочных и структурных единиц зон застройки улично-дорожной сети
- Границы территорий зон многоэтажного жилищного строительства
- Границы зон санитарно-защитной зоны
- Границы зон застройки и зон планируемой территории объектов, подлежащих изъятию, утилизации, сносу или сносу в целях реконструкции
- Границы объектов транспортного обслуживания города Москвы
- Границы зон планируемой территории
- Границы объектов улично-дорожной сети
- Границы объектов транспортного обслуживания города Москвы
- Границы зон планируемой территории
- Границы зон улично-дорожной сети

УСТАНОВЛЕННЫЕ:

- Границы объектов транспортного обслуживания города Москвы
- Границы зон планируемой территории
- Границы зон улично-дорожной сети

Масштаб 1:2000
Головинский район города Москвы

Лист 15 из 49


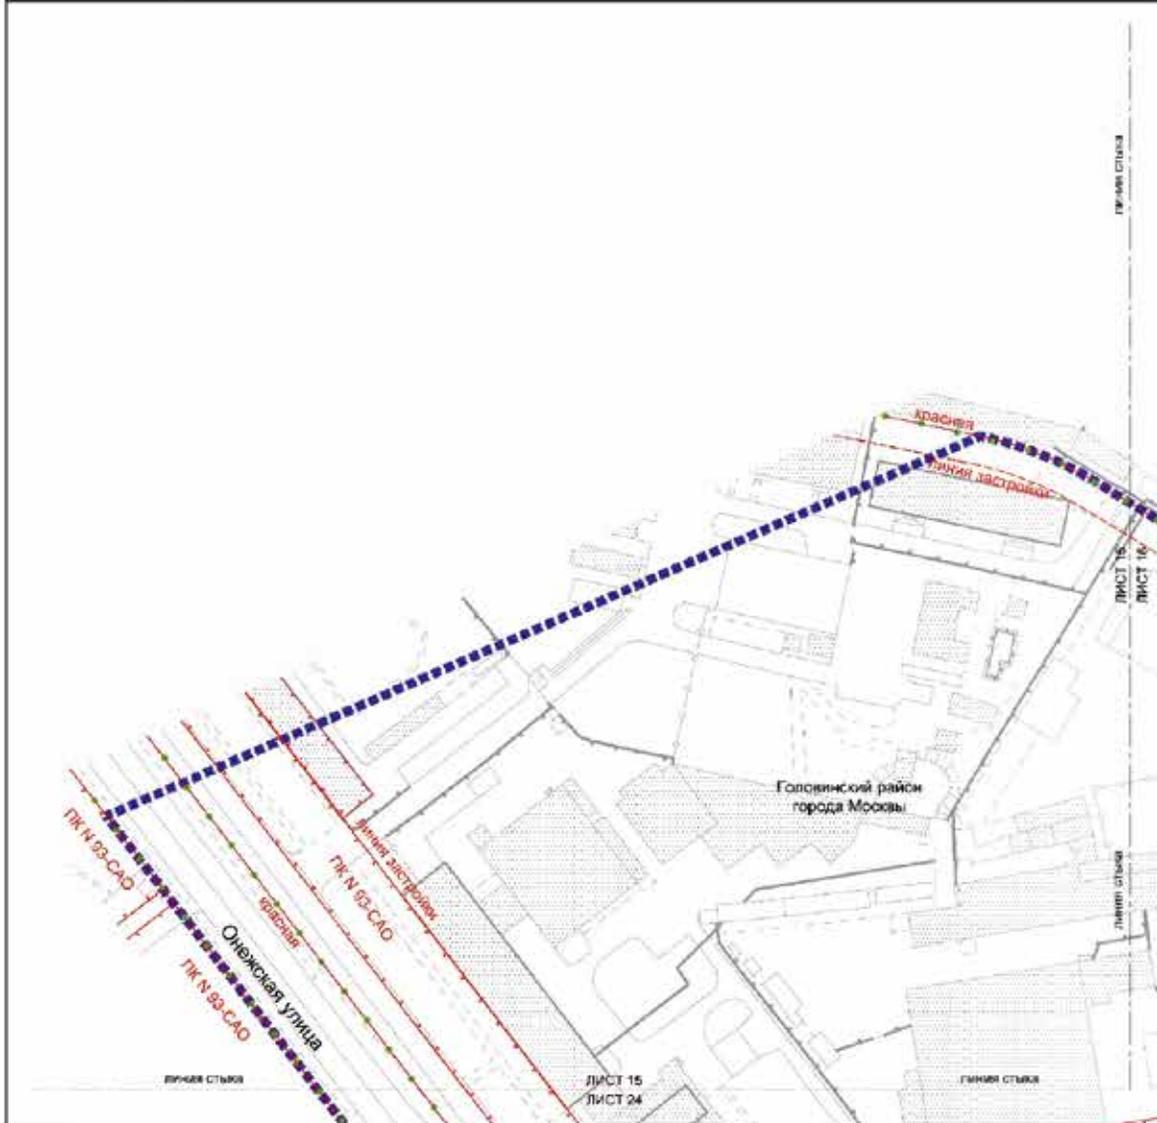


Условные обозначения:

- Границы**
- ■ ■ ■ граница граница зонирования территории
 - ■ ■ ■ граница зонирования территории
 - ■ ■ ■ граница зонирования территории
- ЗАСТРОЙКА**
- существующая

ЛИНИЯ ГРАДОСТРОИТЕЛЬНОГО РЕГУЛИРОВАНИЯ СУЩЕСТВУЮЩЕЕ

- граница зонирования территории

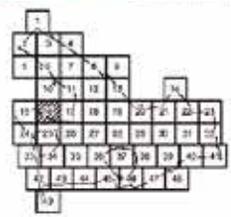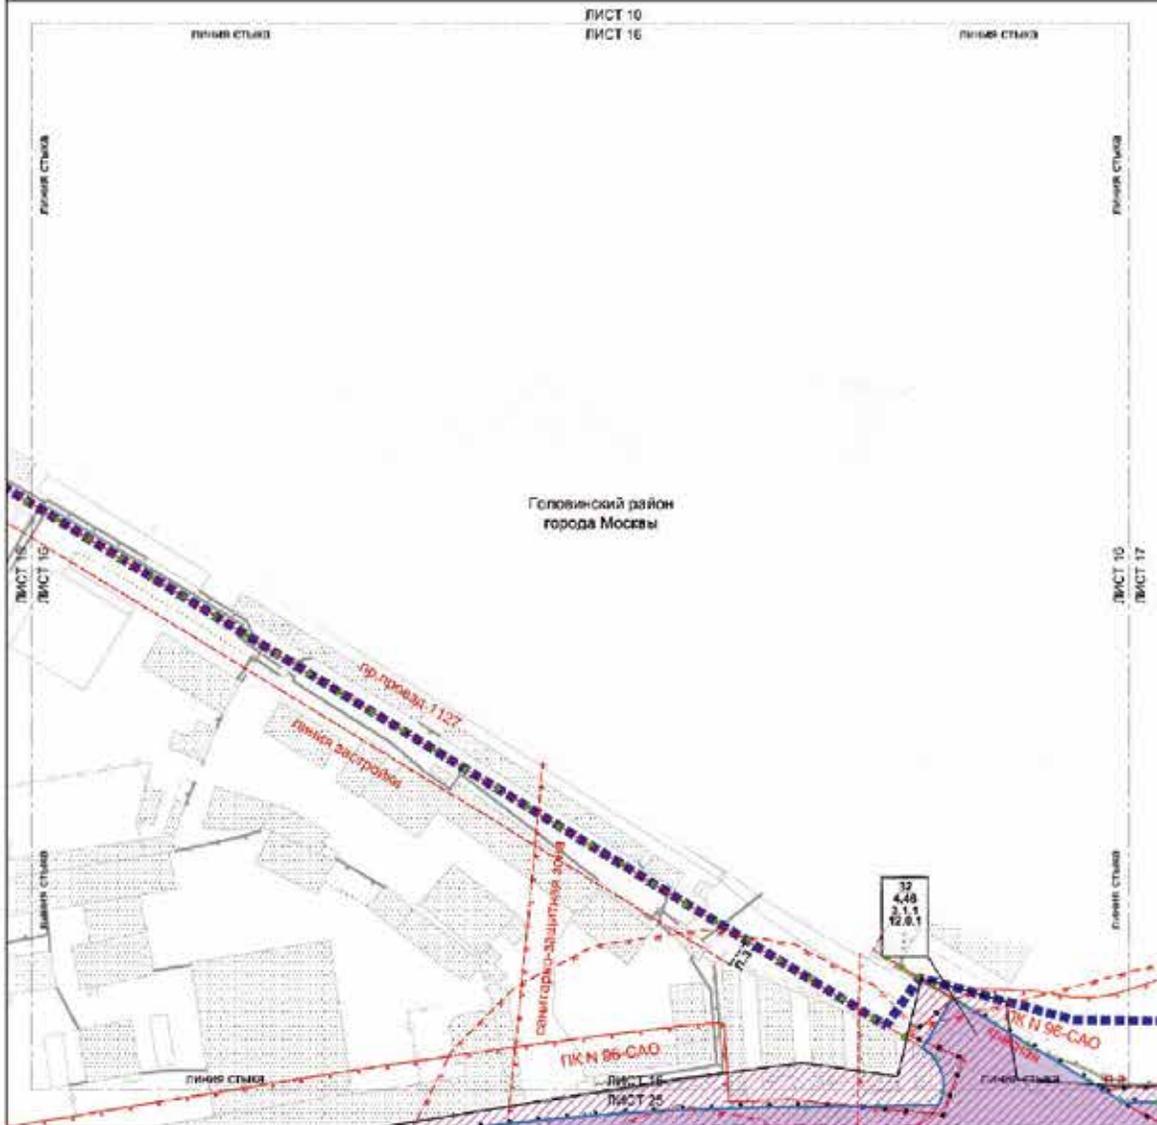


- Условные обозначения:**
- Границы**
- Кодовыми проездами вписанных территории
 - Существующих и планируемых элементов планировочной структуры
 - Участки территории
- Зоны планировочного размещения**
- Зоны планируемого размещения объектов при массовой застройке территории
 - Зоны планируемого размещения объектов массовой инфраструктуры (транспортные узлы, объекты на стадии подготовки проектной документации)
 - Зоны участков территории
- 32**
4.48
3.1.1
- контур участка территории
 - код вида разрешенного использования земельного участка и объекта капитального строительства
 - контур территории участка (или группы)
 - высота здания, строения, сооружения (д)
 - элементы планировки застройки (П)

- ЗАСТРОЙКА**
- Существующая

- ИЗМЕН ПЛАНОВО-СТРОИТЕЛЬНОГО РЕГУЛИРОВАНИЯ СУЩЕСТВУЮЩИХ:**
- красные линии улицы дорожной сети
 - контур участка проектного назначения города Москвы
 - контур участка застройки
 - границы зон подтопления
 - границы зон слабого водоупора
 - границы зон водоразделов
 - границы зон выветривания
 - границы санитарно-защитных зон
- ОТМЕНЯЕМЫЕ:**
- границы объектов государственного назначения города Москвы
 - границы земель застройки
 - границы земель улично-дорожной сети
- УСТАНАВЛИВАЕМЫЕ:**
- границы объектов государственного назначения города Москвы
 - границы земель застройки
 - красные линии улицы дорожной сети

Масштаб 1:2000
Головинский район города Москвы

Лист 17 из 49

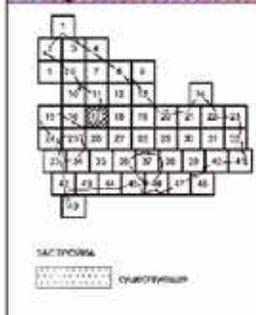

Условные обозначения:

ПРИНЦИПЫ:

- подпорная стена планировки территории
- существующая и планируемая инженерная линия-архивная структура
- граница территории
- зоны территориального использования:
 - зона планировки размещения линейных объектов
 - зона планировки размещения объектов транспортной инфраструктуры
 - зона планировки размещения объектов инженерной инфраструктуры (транспортом, инженерной инфраструктурой, объектами культуры, физической культуры, спорта)
 - новое место застройки
 - заповедная территория

- 39
 - 7,12
 - 3,1.1
 -
 -
 -
- код вида размещения объектов инженерной инфраструктуры (транспортом, инженерной инфраструктурой, объектами культуры, физической культуры, спорта)
виды объектов инженерной инфраструктуры (транспортом, инженерной инфраструктурой, объектами культуры, физической культуры, спорта)
виды объектов инженерной инфраструктуры (транспортом, инженерной инфраструктурой, объектами культуры, физической культуры, спорта)

Линии градостроительного регулирования:

Слабоструктурные:

- граница зоны улично-дворовой сети
- граница объектов природного культурного наследия
- граница дворовых территорий
- граница объектов культурного наследия



Степённые:

- граница объектов природного культурного наследия
- граница линейных объектов
- граница объектов улично-дворовой сети

Установленные:

- граница объектов природного культурного наследия
- граница объектов улично-дворовой сети

Масштаб 1:2000
 Головинский район города Москвы
 район Западное Дегунино города Москвы
 Лист 18 из 49

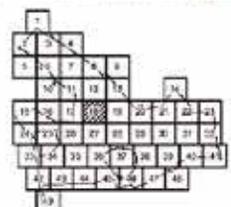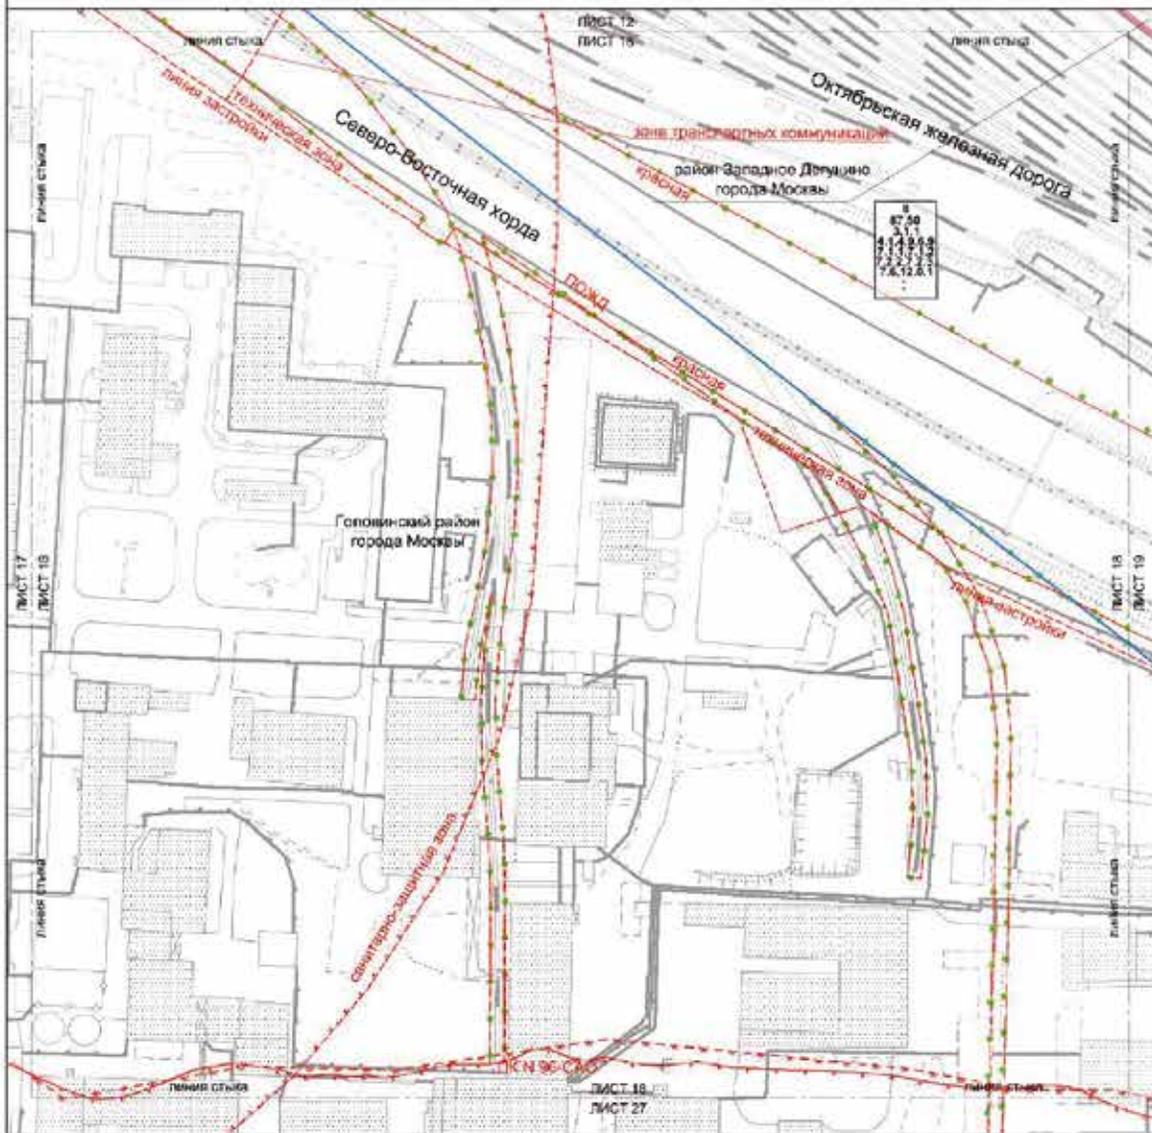



- Условные обозначения:**
- Границы**
- граница города Москвы
 - границы территории и граница территории инженерно-технической структуры
 - граница территории участка территории
- З**
 07.50
 3.1.1
- линия участка территории
 - вид различия использования земельного участка и объекта застройки (составляющая)
 - граница застройки участка (линия застройки)
 - линия границ, охраняемых (в)
 - линия границ охраняемых застроек (З)



- Границы градостроительного регулирования:**
- Существующие:**
- граница зоны регулирования застройки
 - граница общего правового комплекса города Москвы
 - граница линейной застройки
 - граница территории сан-инженерных коммуникаций и объектов вод
 - граница зон транспортных коммуникаций
 - граница инженерных зон
 - граница зон охраны инженерных сетей
 - граница зон охраны объектов культурного наследия, объектов историко-культурного наследия
 - граница зон охраны объектов культурного наследия

Масштаб 1:2000
район Западное Дегунино города Москвы
Головинский район города Москвы

Лист 19 из 49

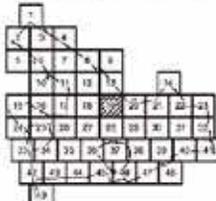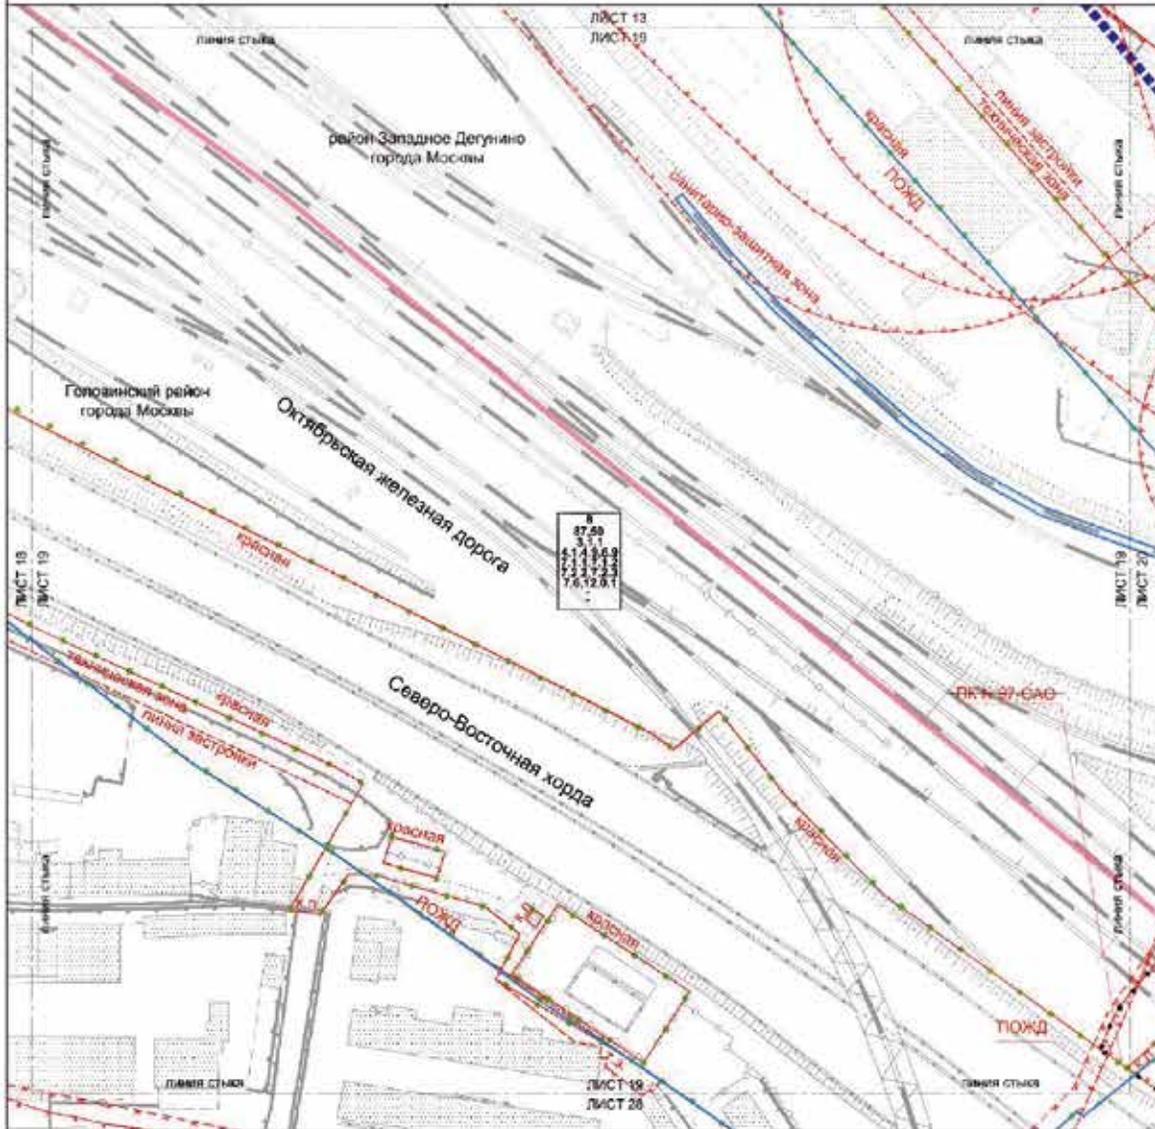

Условные обозначения:

- Границы:**
- граница проекта планировки территории района города Москвы
 - граница территории и планировочной структуры планировочной структуры района
 - граница территории и планировочной структуры участка территории
- №**
- 87.50** номер участка территории
 - 3.1.1** площадь участка территории
- И**
- код вида разрешенного использования земельного участка и объекта недвижимости (число и буква)
 - код вида разрешенного использования (число и буква)
 - код вида разрешенного использования (число и буква)
 - код вида разрешенного использования (число и буква)




Линии градостроительного регулирования

- СУЩЕСТВУЮЩИЕ:**
- граница территории регулируемой зоны
 - граница территории регулируемой зоны
- ОТВЕЧАЮЩИЕ:**
- граница территории регулируемой зоны


Масштаб 1:2000
район Западное Дегунино города Москвы
Головинский район города Москвы

Лист 20 из 49

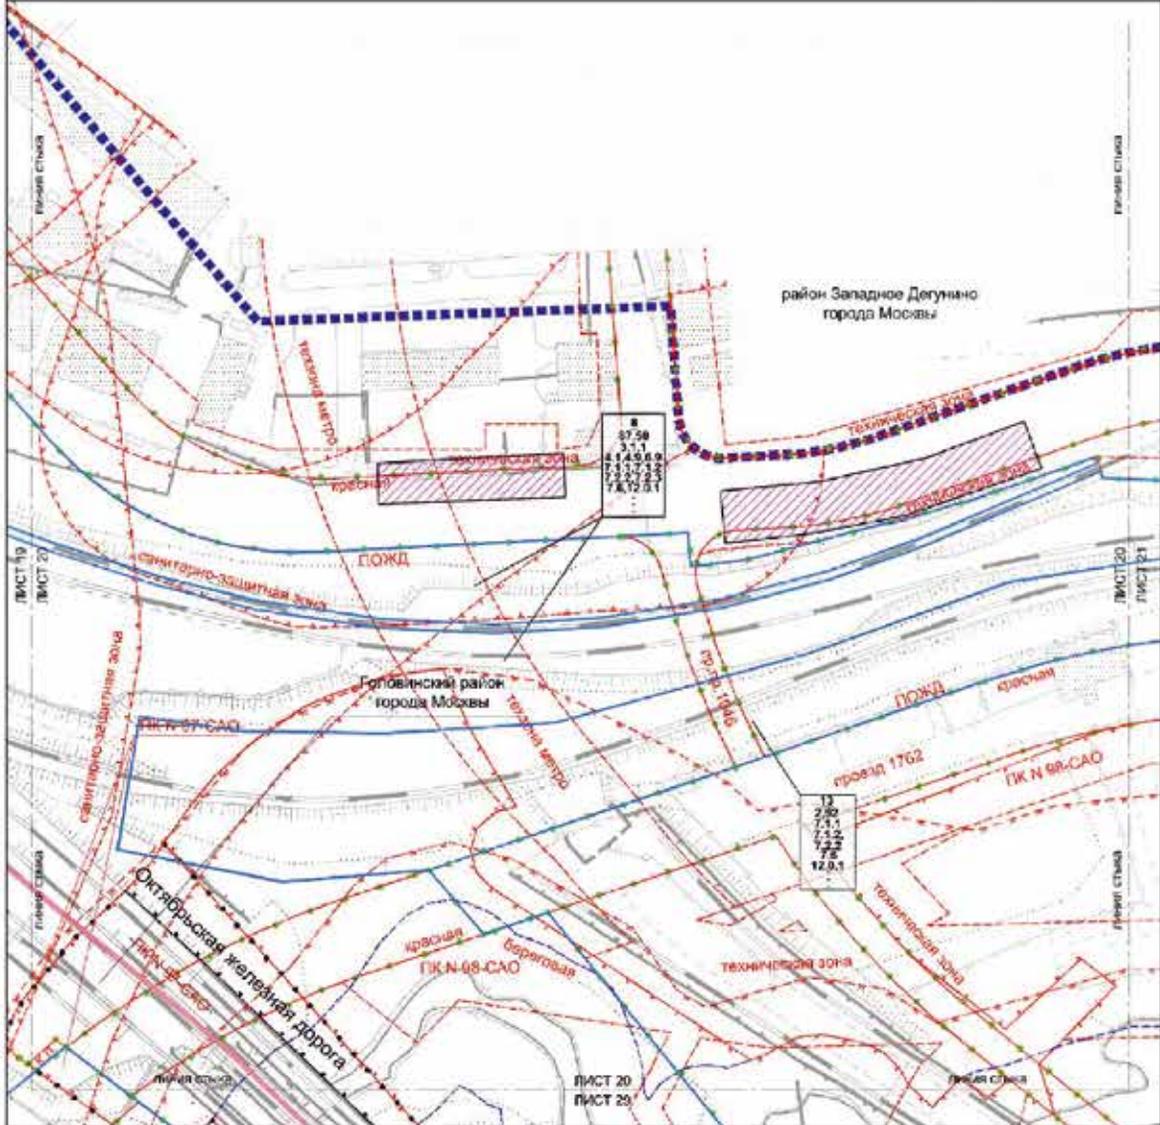

Масштаб 1:2000
район Западно Дегунино города Москвы

Лист 21 из 49

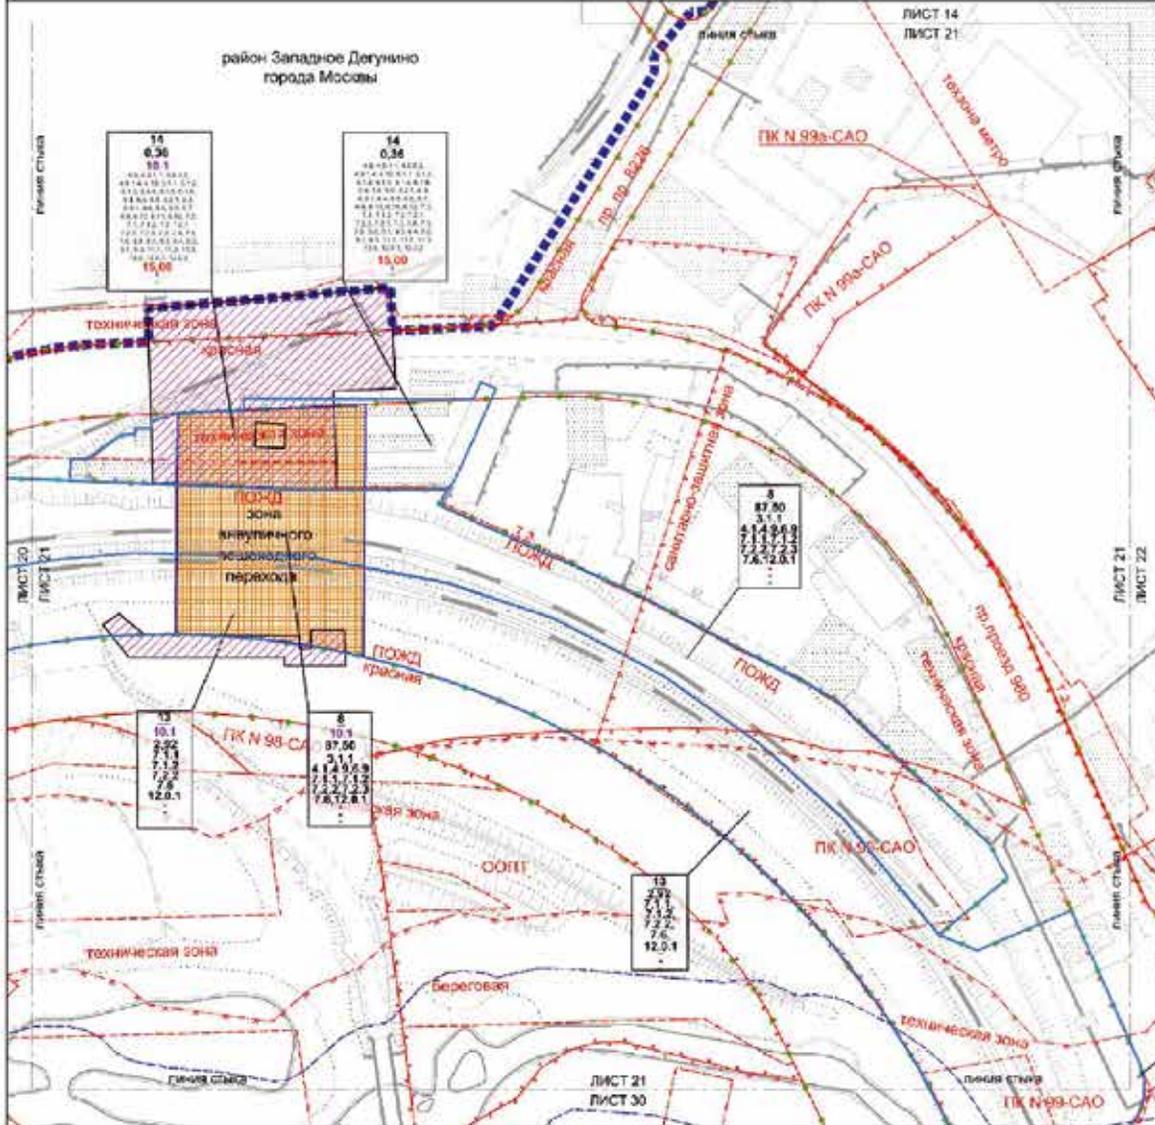

ЗАСТРОЙКА
□ застройщик

Условные обозначения:

ГРАНЦЫ

- граница проекта планировки территории
- граница территории в планировке территории государственной структуры
- граница территории зон планируемого размещения объектов капитального строительства

Зоны планировочного назначения:

- зона планируемого размещения объектов складского назначения
- зона планируемого размещения объектов складского назначения с объектами складского назначения
- зона складского назначения с объектами складского назначения с повышенной степенью интенсивности использования территории
- зона складского назначения с объектами складского назначения с повышенной степенью интенсивности использования территории с элементами жилищно-коммунального назначения
- зона складского назначения с объектами складского назначения с повышенной степенью интенсивности использования территории с элементами жилищно-коммунального назначения с объектами складского назначения

Установление

- граница зон планируемого размещения объектов складского назначения

Масштаб 1:2000
район Западное Дегунино города Москвы
Бескудниковский район города Москвы

Лист 22 из 49

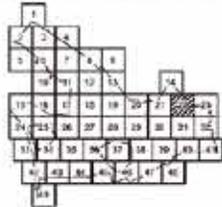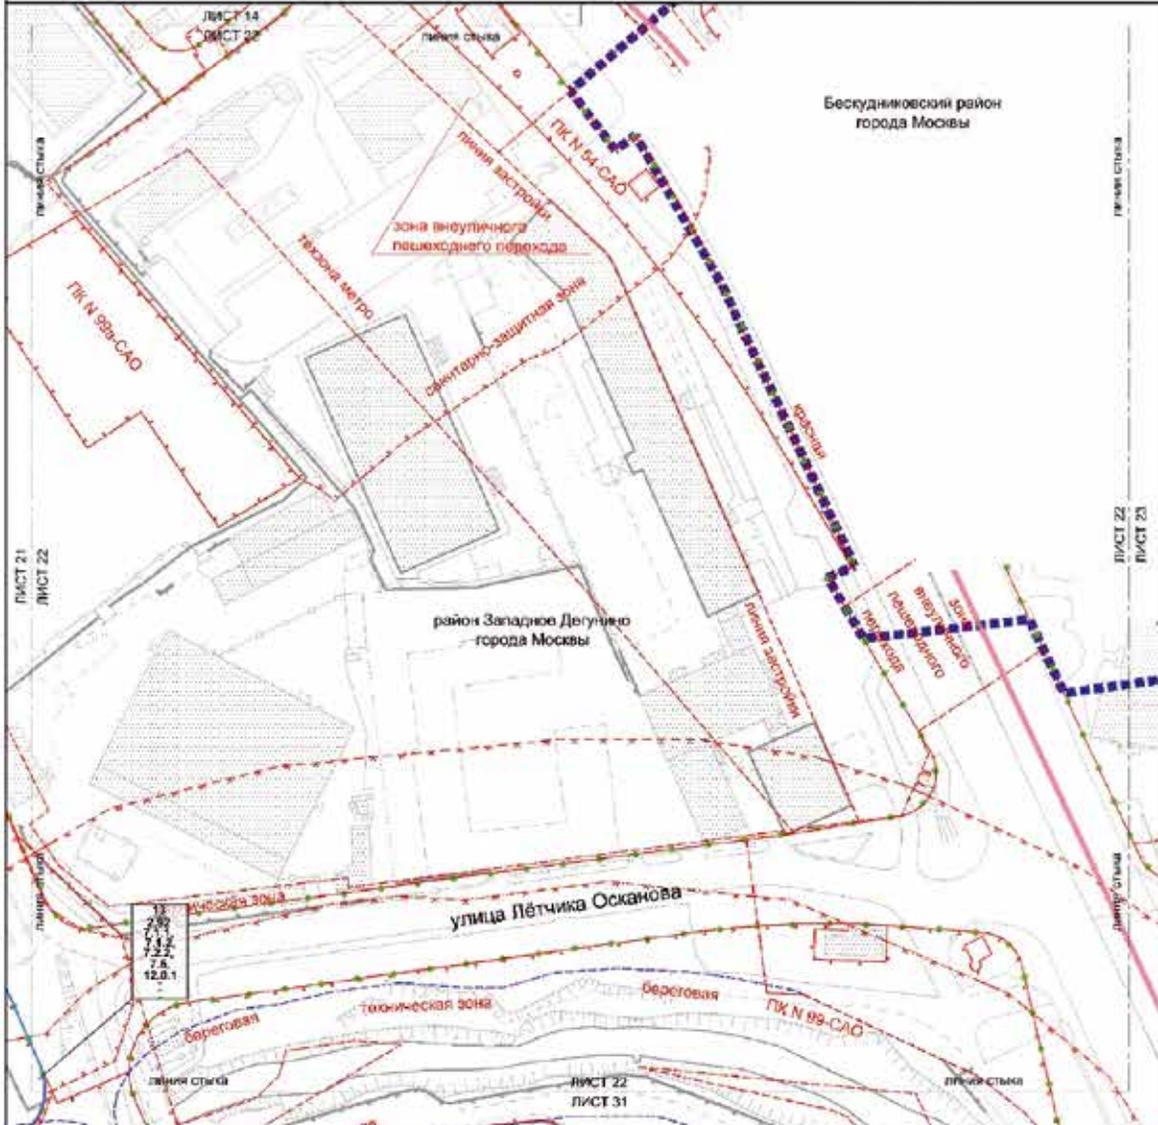

Условные обозначения:


- ГРАНИЦЫ**
- граница территории государственной территории (административной территории) города Москвы
 - граница территории
 - граница территории
 - существующие и планируемые объекты инженерной инфраструктуры
 - 13** место участка планировки
 - 2,92** площадь участка территории
 - 7,1.1** вид планировки, определяющий видовой и объемный качественный состав застройки
 - + площадь, занятая участком (кв. м)
 - + высота зданий, строений, сооружений (в соответствии с проектом застройки (%))

ЗАСТРОЙКА
 существующая

ЛИНИИ ПЛАНИРОВОЧНОГО РЕГУЛИРОВАНИЯ СУЩЕСТВУЮЩИЕ:

- красная линия улично-дорожной сети
- границы объектов государственного значения города Москвы
- границы территории застройки
- границы территории зон инженерных коммуникаций и обслуживания
- границы зон внеуличных пешеходных переходов
- границы **БЕРЕГОВОЙ ПОЛОСЫ**
- границы инженерных зон обслуживания
- границы парковочных зон
- границы прибрежных защитных полос
- границы зон озеленения и планирования озеленения (садово-парковые, парковые, скверы и бульвары)
- границы территории водных объектов

Масштаб 1:2000
 район Западное Дегунино города Москвы
 район Восточное Дегунино города Москвы
 Бескудниковский район города Москвы
 Лист 23 из 49

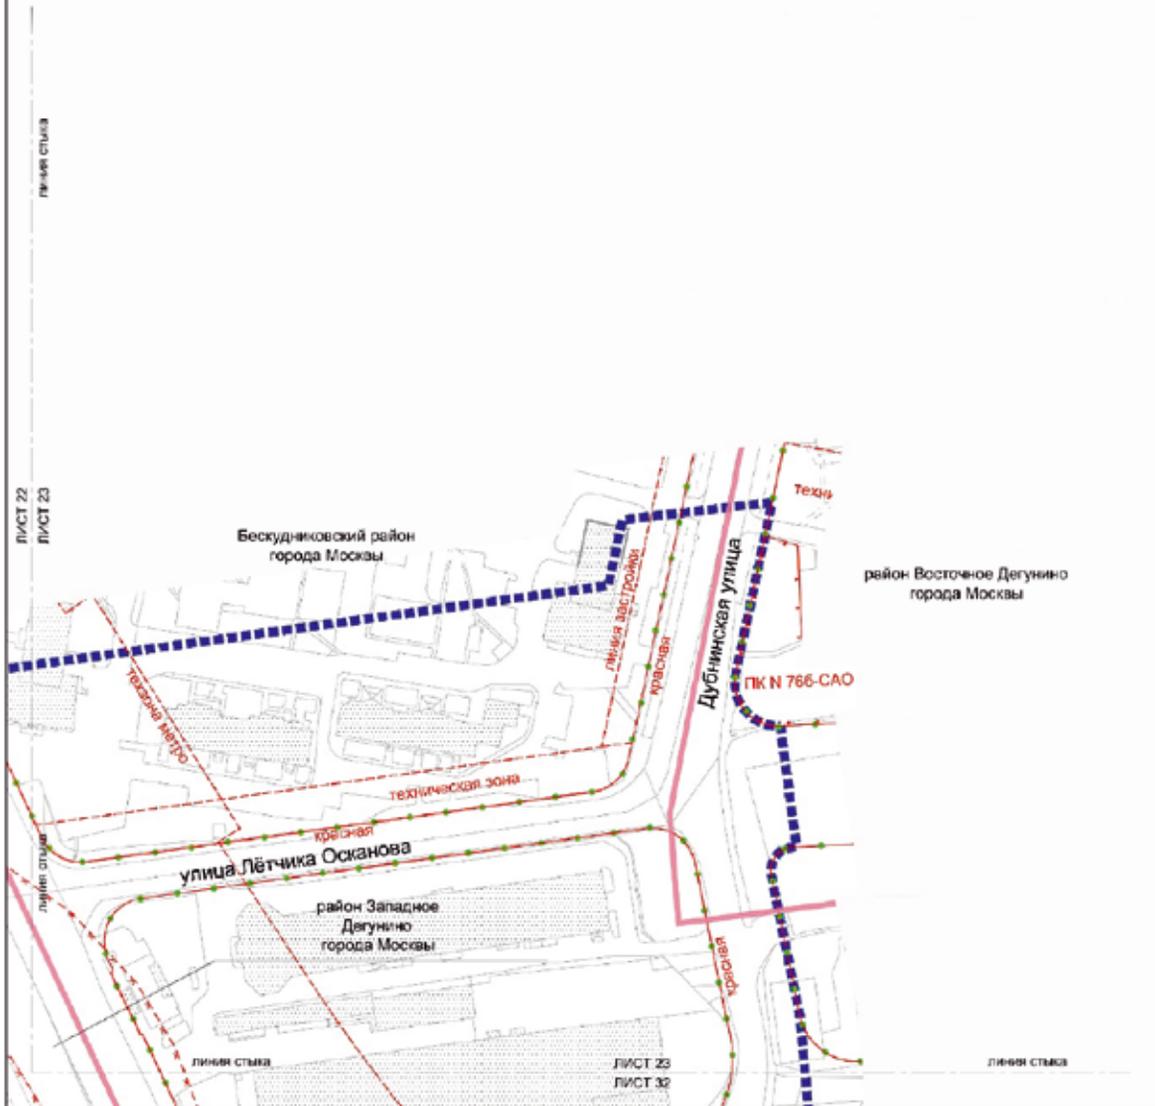

ЗАСТРОЙКА:
 существующая



Условные обозначения:

Границы:

- подготовка проекта планировки территории
- район города Москвы
- существующая и планируемая элементная градостроительная структура

ЛИНИИ ГРАДОСТРОИТЕЛЬНОГО РЕГУЛИРОВАНИЯ СУЩЕСТВУЮЩИЕ:

- красные линии улично-дорожной сети
- границы объектов городского назначения города Москвы
- границы земель застройки
- границы зон инженерных коммуникаций и сооружений
- границы территории зон черновой застройки
- границы территории зон
- границы зон охраны объектов культурного наследия
- границы зон подтопления (территории особого подтопления)

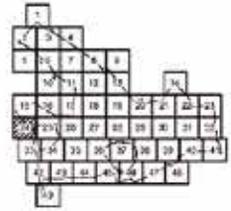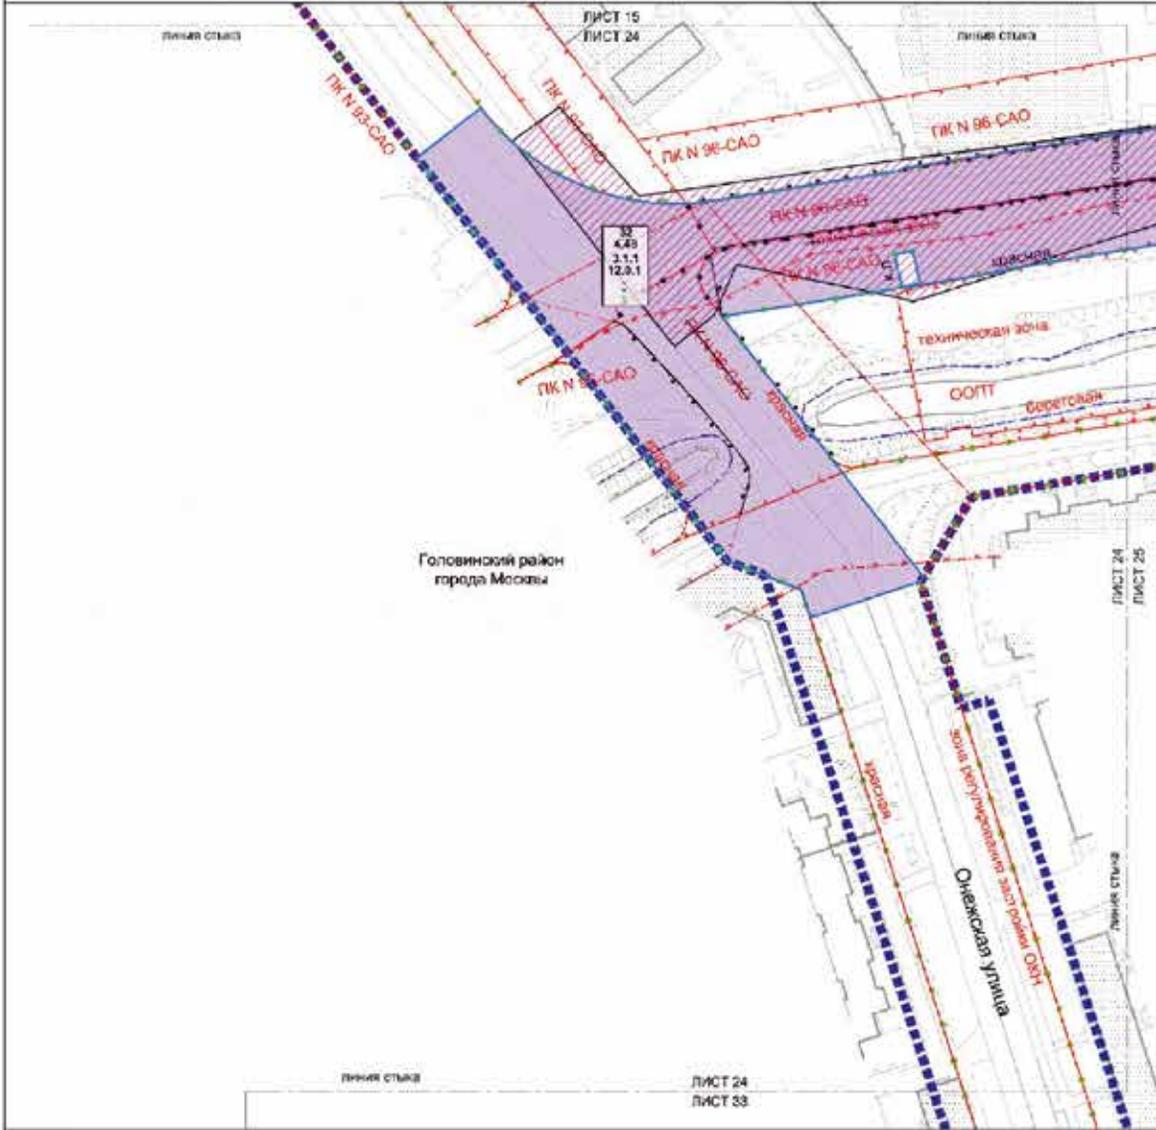

ЗАСТРОЙКА:
 ЗНАКОВЫЙ
 КРИЛИЧУШКА


- Условные обозначения:**
- ГРАНИЦЫ:**
- граница проекта планировки территории
 - граница участка и планировочный элемент планировочной структуры участка территории
- ЗОНЫ ПЛАНИРОВОЧНОГО РАЗВИТИЯ:**
- зоны планировочного развития:
 - зона в границах транспортной инфраструктуры
 - зона планируемого размещения инженерной инфраструктуры (строительство участка на стадии подготовки проектной документации)
 - 32** номер участка территории
 - 4,49** площадь участка территории
 - 3.1.1** код вида разрешенного использования земельного участка и объектов капитального строительства
 - объект застройки участка (наименование объекта, адрес, кадастровый №)
 - высшая точка проекта застройки (№)

- ЛИНИИ ГРАДОСТРОИТЕЛЬНОГО РЕГУЛИРОВАНИЯ:**
- СУЩЕСТВУЮЩИЕ:**
- граница сети инженерно-технической инфраструктуры (линии электропередачи, газопроводы, теплотрассы, канализационные коллекторы и т.п.)
 - граница территории или инженерной инфраструктуры (спортивной, культурной и т.п.)
 - граница водозабора
 - граница прибрежной защитной зоны
 - граница территории общего пользования
 - граница санитарно-защитной зоны
 - граница, вседозволенности и регулирования (инфраструктурного, управленческого, правового характера)
 - граница зон регулирования застройки и хозяйственной деятельности
 - граница особо охраняемых территорий и территорий

- ОТМЕНЕННЫЕ:**
- граница территории общего пользования
 - граница территории общего пользования (линии электропередачи, газопроводы, теплотрассы, канализационные коллекторы и т.п.)
 - граница территории или инженерной инфраструктуры (спортивной, культурной и т.п.)
 - граница водозабора
 - граница прибрежной защитной зоны
 - граница территории общего пользования
 - граница санитарно-защитной зоны
 - граница, вседозволенности и регулирования (инфраструктурного, управленческого, правового характера)
 - граница зон регулирования застройки и хозяйственной деятельности
 - граница особо охраняемых территорий и территорий
- УСТАВЛЯЮЩИЕСЯ:**
- граница территории общего пользования
 - граница территории общего пользования (линии электропередачи, газопроводы, теплотрассы, канализационные коллекторы и т.п.)
 - граница территории или инженерной инфраструктуры (спортивной, культурной и т.п.)
 - граница водозабора
 - граница прибрежной защитной зоны
 - граница территории общего пользования
 - граница санитарно-защитной зоны
 - граница, вседозволенности и регулирования (инфраструктурного, управленческого, правового характера)
 - граница зон регулирования застройки и хозяйственной деятельности
 - граница особо охраняемых территорий и территорий

Масштаб 1:2000
Головинский район города Москвы

Лист 25 из 49

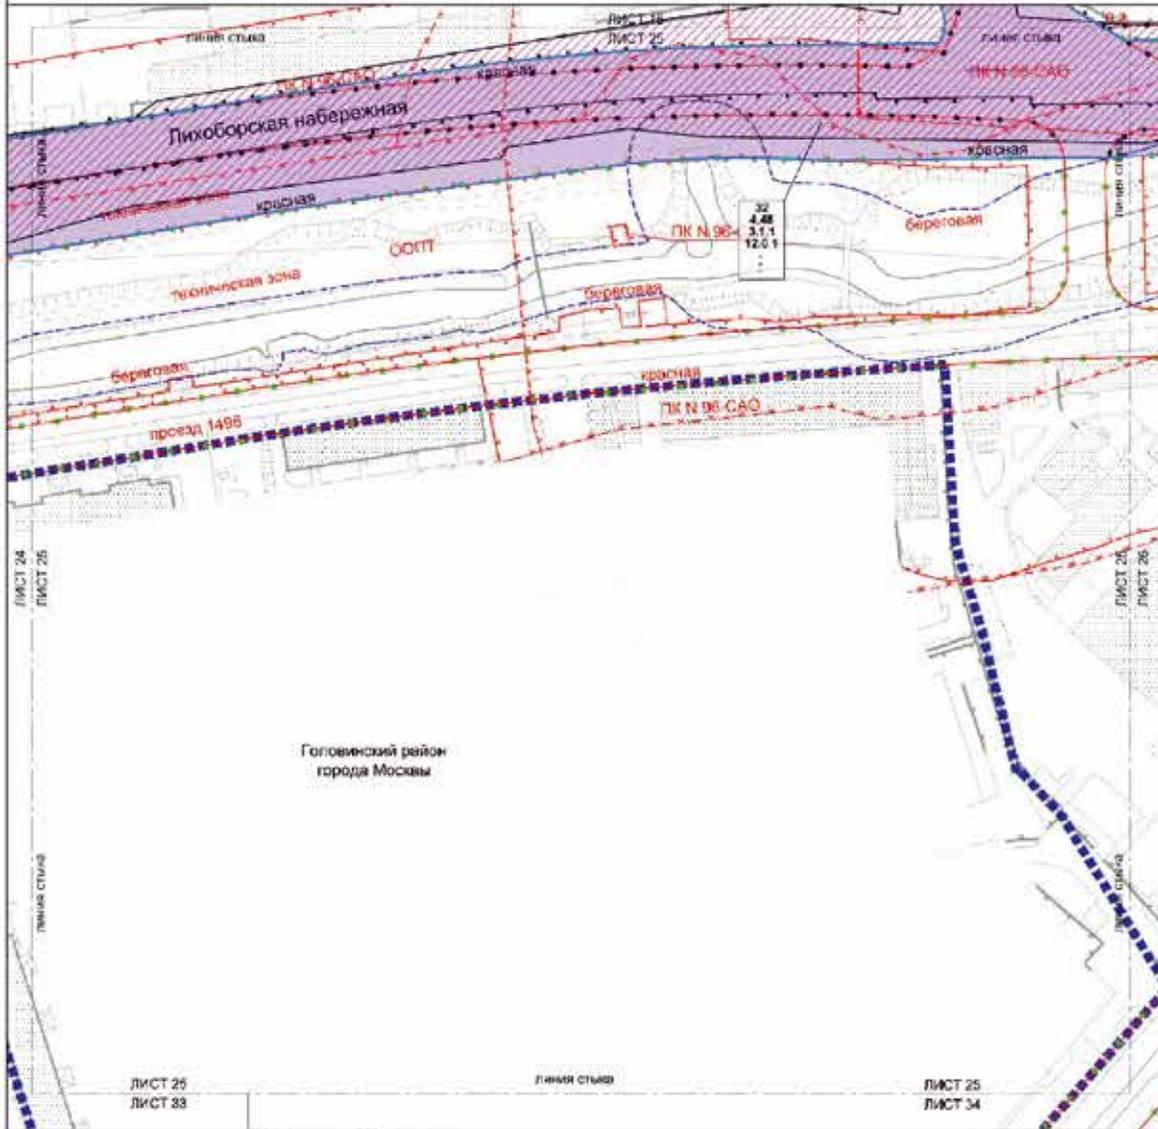

Головинский район
города Москвы

Условные обозначения:

Границы:

- граница проекта планировки территории
- граница участка и межучастный элемент планировочной структуры
- граница территории

Зоны планируемого размещения:

- зоны планируемого размещения объектов жилищно-коммунального назначения
- зоны планируемого размещения объектов инженерной инфраструктуры (в границах, указанных на планах подготовки проектной документации)

32 — кадастровый номер территории

4.48 — кадастровый номер участка территории

3.1.1 — кадастровый номер участка и объектов капитального строительства

— граница застройки участка (пункт 4.14)

— граница застройки территории (пункт 4.14)

— граница застройки территории (пункт 4.14)

ВИДЫ ГОРОДСКОГО РЕГУЛИРОВАНИЯ:

СОВЕСТНОЕ:

- граница линии разграничения сетей
- граница объектов инженерной инфраструктуры города Москвы
- граница территории зон инженерной инфраструктуры в границах
- граница водозащитной зоны
- граница прибрежной защитной полосы
- граница береговой полосы
- граница для застройки и надстройки (реконструкция объектов, указанных в таблице в документе)
- граница инженерно-технических зон
- границы объектов инженерной инфраструктуры территории

ОТЧЕЖДЕНЫ:



- объекты линии инженерной инфраструктуры
- объекты инженерной инфраструктуры территории
- объекты инженерной инфраструктуры территории
- объекты инженерной инфраструктуры территории

УСТАВНЫЕ АЗБУКИ:

- объекты линии инженерной инфраструктуры
- объекты инженерной инфраструктуры территории
- объекты инженерной инфраструктуры территории
- объекты инженерной инфраструктуры территории

ЗАСТРОЙКА:

- существующая

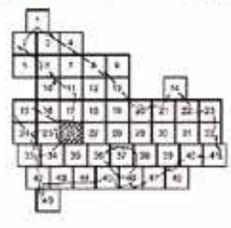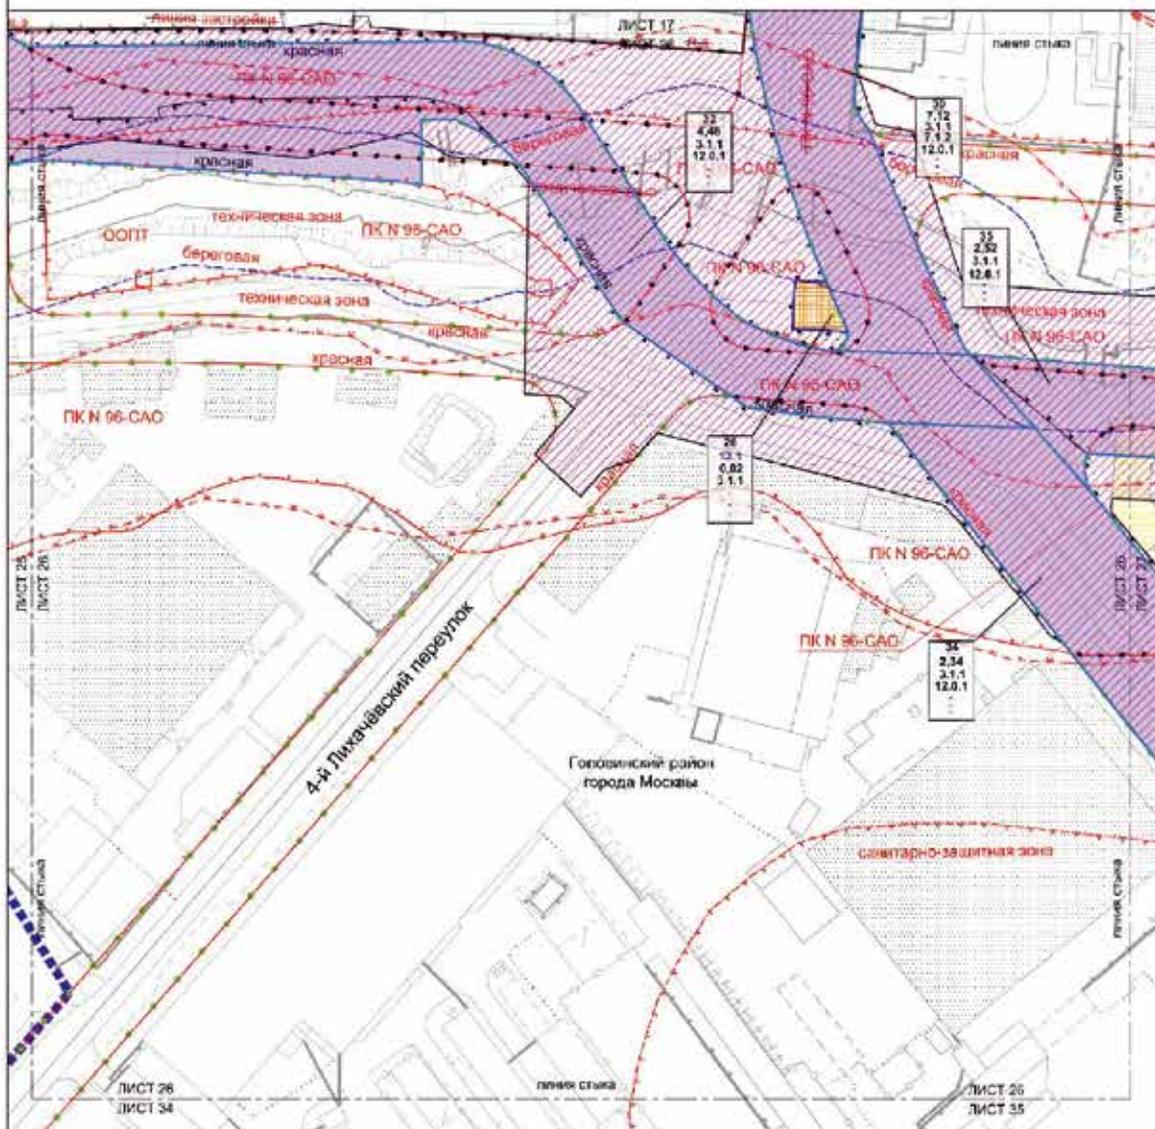

ЗСТРОЙКА

- граница участка
- граница участка при территории и установлении границ территории

Условные обозначения:

- ГРАНИЦЫ**
- граница участка при территории
 - граница участка при территории и установлении границ территории
- ЗОНЫ ПЛАНИРУЕМОГО РАЗМЕЩЕНИЯ**
- зона планируемого размещения объектов культурного назначения
- 34**
3.1.1
- граница участка при территории
 - граница участка при территории и установлении границ территории


ЛИНИИ ПЛАНИРУЕМОГО РЕГУЛИРОВАНИЯ

- ОБЪЕКТЫ**
- граница участка при территории
 - граница участка при территории и установлении границ территории

- ОТМЕЧЕННЫЕ**
- граница участка при территории
 - граница участка при территории и установлении границ территории



Масштаб 1:2000
район Западное Дегунино города Москвы
Головинский район города Москвы

Лист 29 из 49

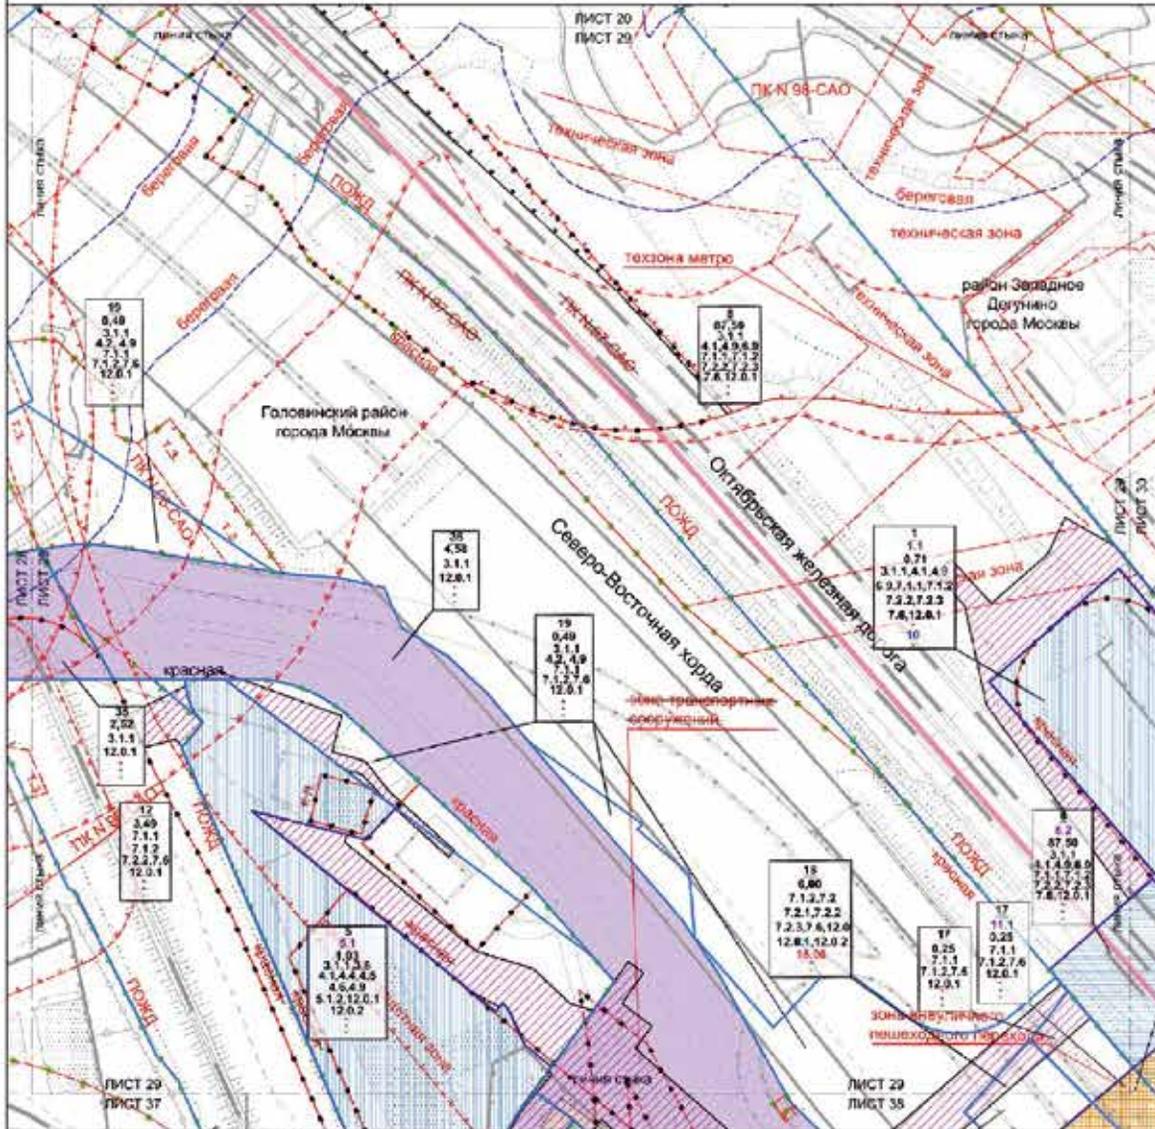



Масштаб 1:2000
район Западно Дегунино города Москвы

Лист 31 из 49

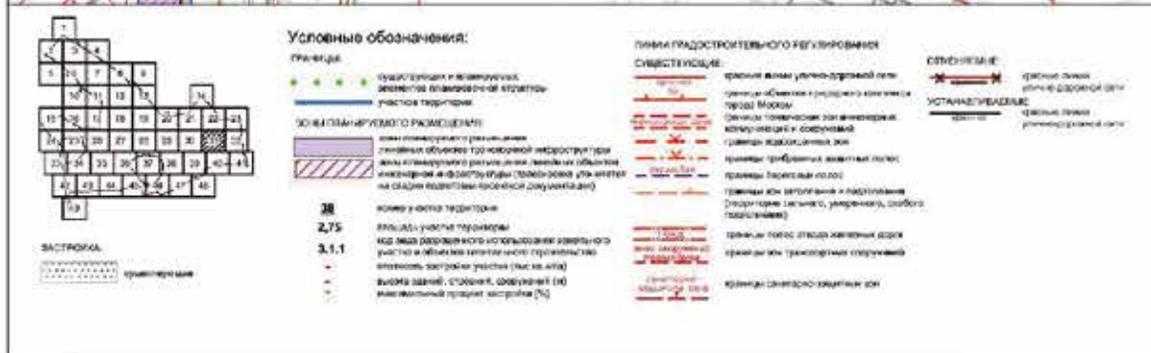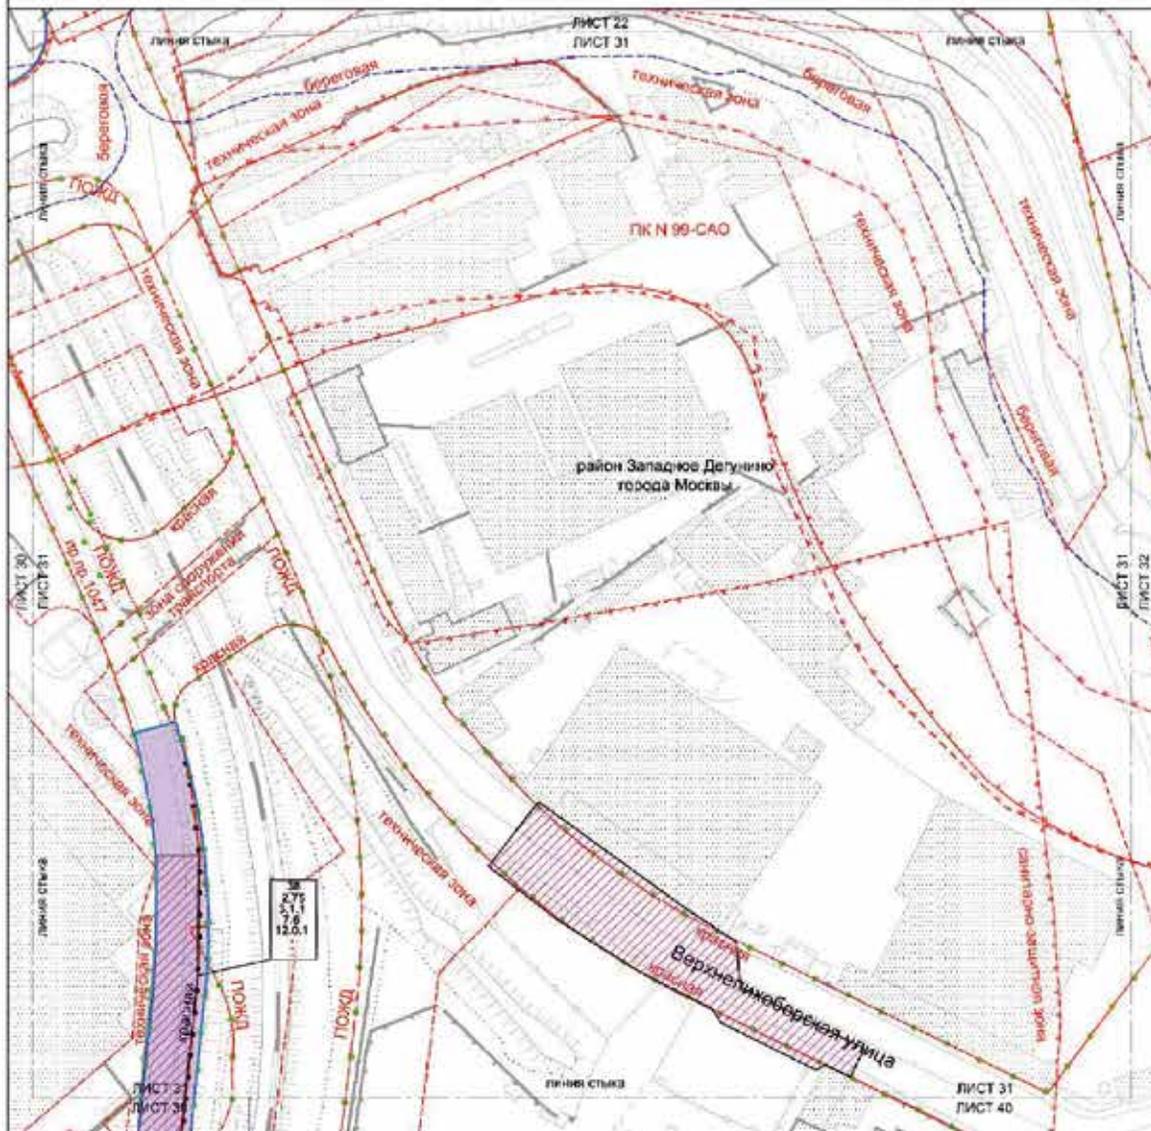

Масштаб 1:2000
район Западное Дегунино города Москвы
Бескудниковский район города Москвы

Лист 32 из 49

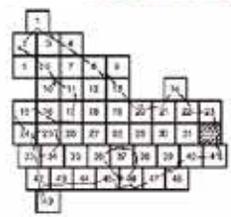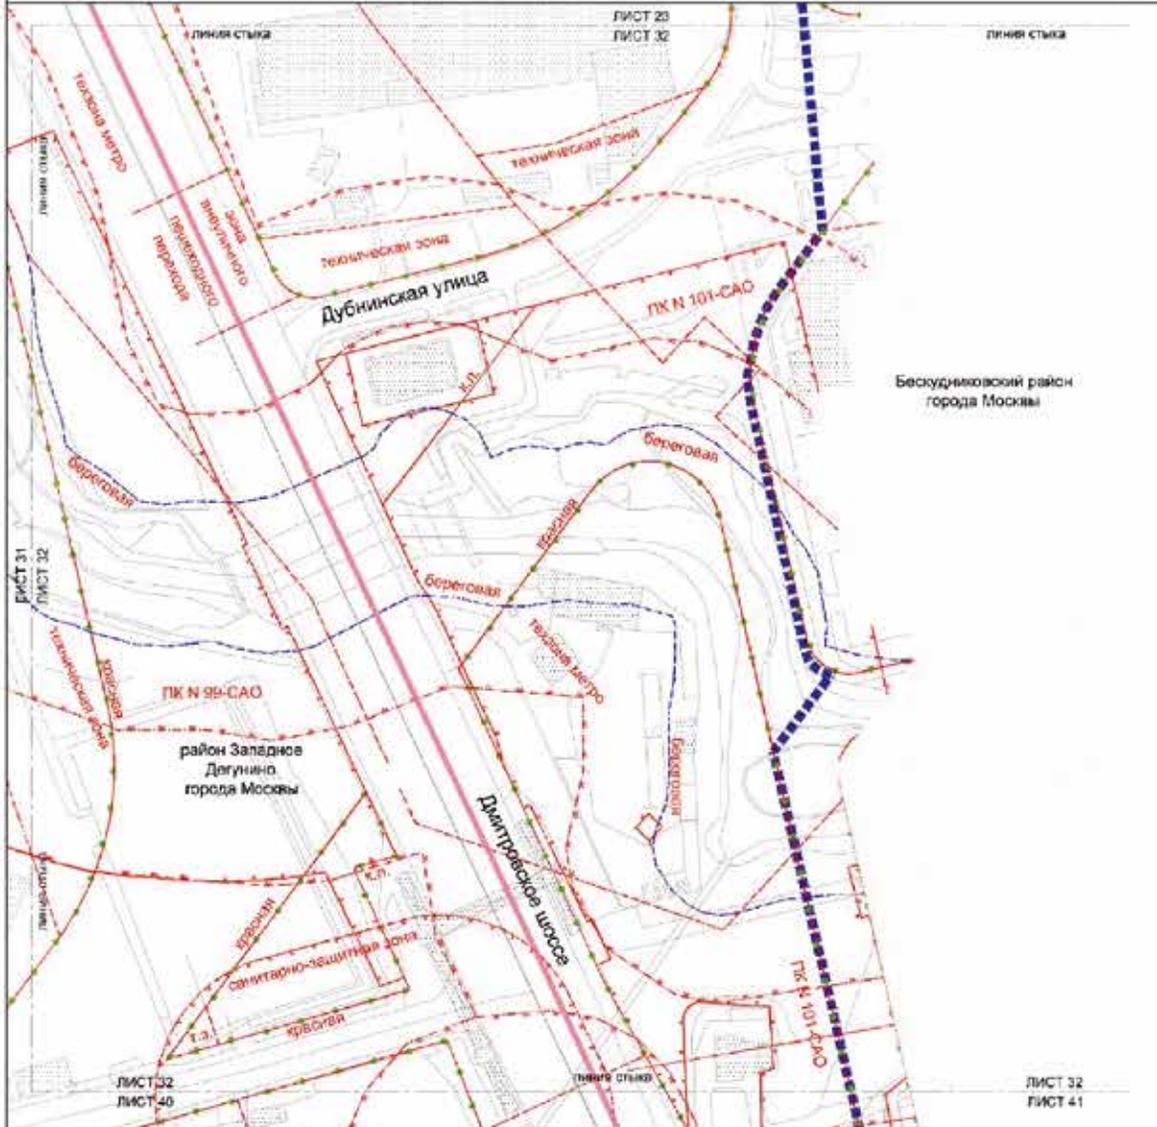

Условные обозначения:


- Границы:**
- граница территории населенного пункта
 - граница района города Москвы
 - граница территории и функциональной зоны от инженерных сооружений

- ЛИНИИ ПРОЕКТИРУЕМОГО РАЗВИТИЯ И СТРОИТЕЛЬСТВА:**
- линия улицы-садовой сети
 - линия объектов природного назначения
 - линия инженерных коммуникаций и сооружений
 - граница территории зон
 - граница территории защитных водосборных водоемов
 - граница территории водосбора
 - граница территории и функциональной зоны от инженерных сооружений (садовое хозяйство, садовое хозяйство)
 - граница зон отчуждения территории водосбора
 - граница территории отвода сточных вод
 - граница территории зон отчуждения
 - граница территории отвода сточных вод


ЗАСТРОЙКА:
— существующая

Масштаб 1:2000
Головинский район города Москвы

Лист 33 из 49

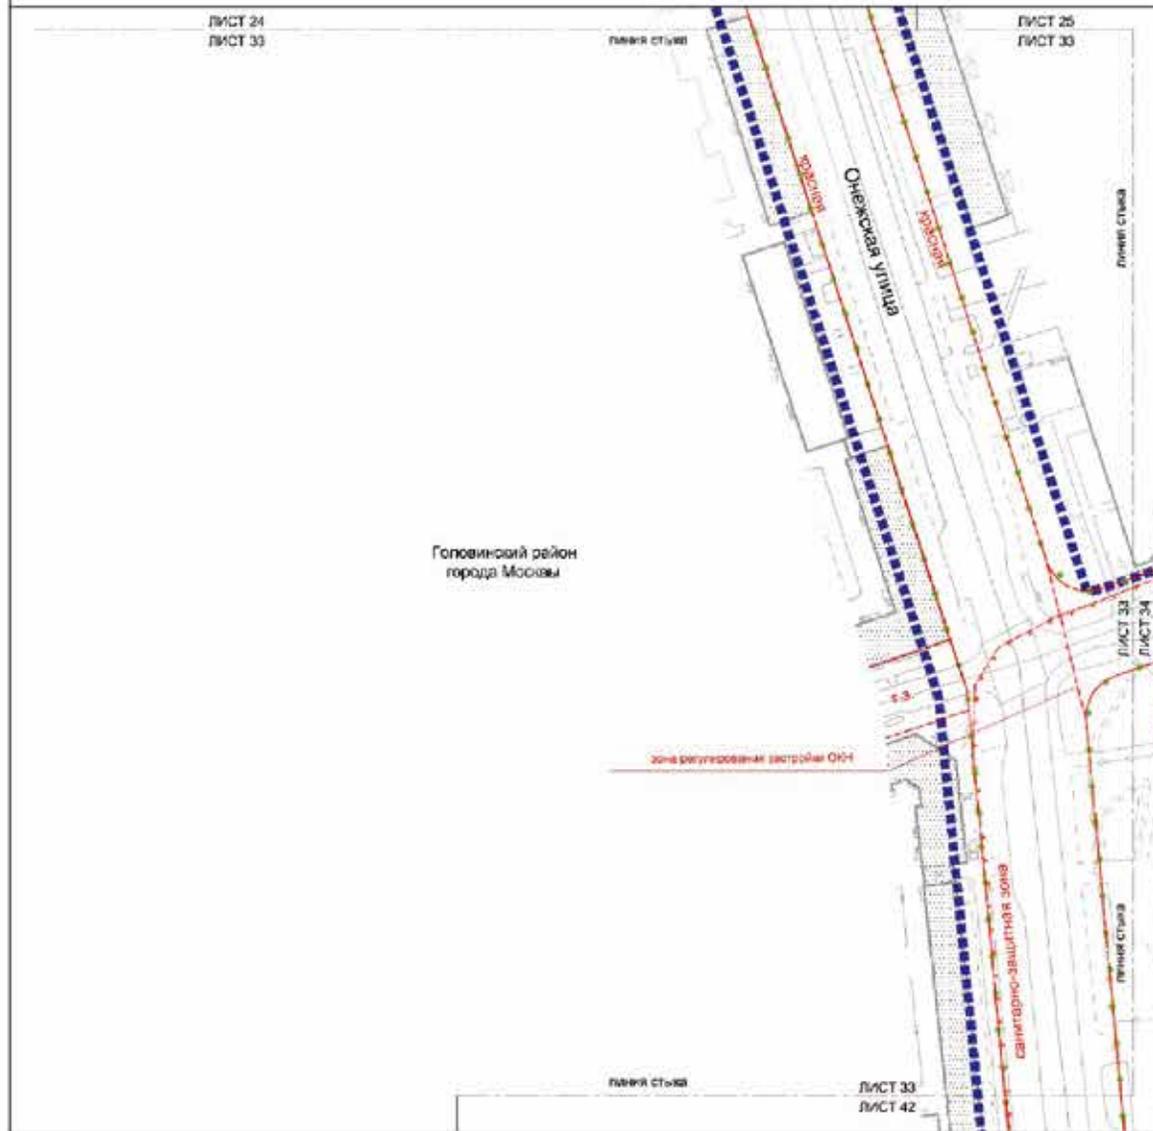

Головинский район
города Москвы

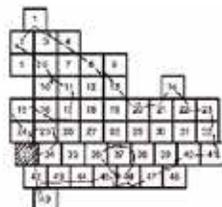

Условные обозначения:


- Границы:**
 границы проекта планировки территории
 проекционные и планируемые границы планировочной структуры
РАСТРОЖКА:
 ориентировочная

Линии градостроительного регулирования

- СИДТЕКУЮЩИЕ**
 границы планировки территории
 границы территории для инженерной инфраструктуры и сооружений
 границы территории для размещения объектов
 границы территории для размещения объектов
 границы территории для размещения объектов
 границы территории для размещения объектов

Масштаб 1:2000
Головинский район города Москвы

Лист 35 из 49

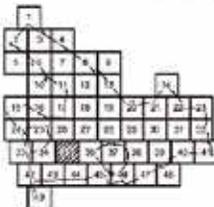

Условные обозначения:

границы:

— существующая и планируемая
— граница по планировке застройки

застройка:

— существующая

линии градостроительного регулирования



существующие:

— линия линии специального назначения

— границы санитарно-защитной зоны

Масштаб 1:2000
Головинский район города Москвы

Лист 36 из 49

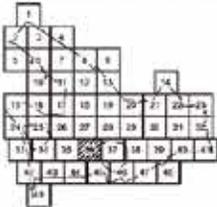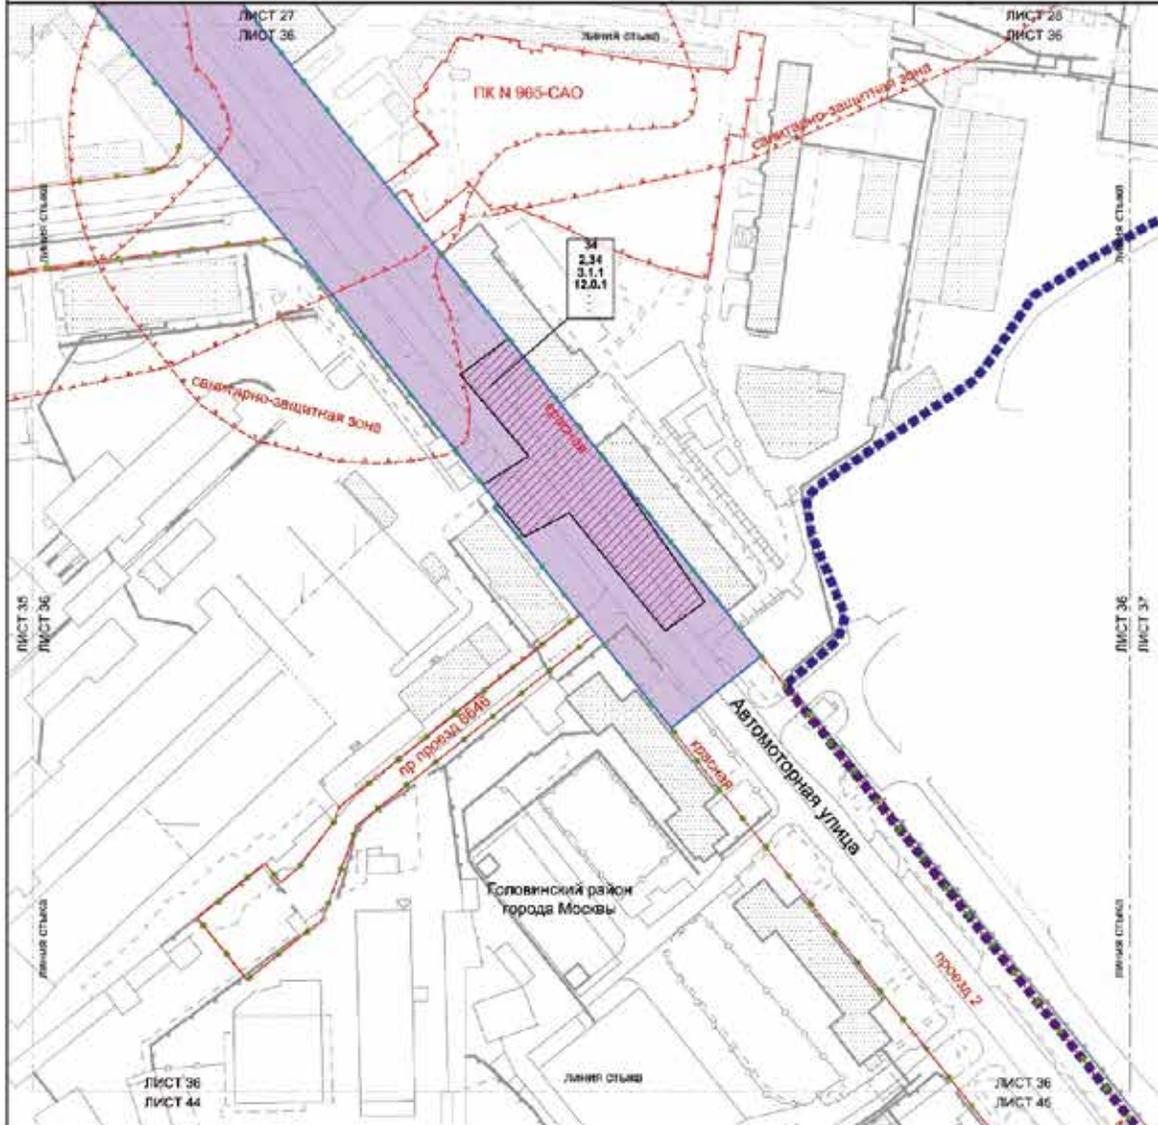

Условные обозначения:

ГРАФИДЫ:

■ ■ ■ ■ ■ — линия границ земельного участка

● ● ● ● ● — территория и выделенная зона, подлежащая статусу участка недвижимости

ОБЪЕКТЫ ПЛАНИРУЕМОГО РАСТРОЙКИ:

— объект индивидуального жилищного строительства
— объект нежилого назначения, включая объект нежилого назначения, являющийся объектом незавершенного строительства

- 34** — номер участка (территория)
- 2.34** — площадь участка (территория)
- 3.1.1** — код вида разрешенного использования земельного участка и объектов капитального строительства
- — площадь застройки участка (по высоте)
 - — высота здания, строения, сооружения (по максимальный площади застройки (к))

ЛИНИИ ПРАВОСТРОЙТЕЛЬНОГО РЕГУЛИРОВАНИЯ СУЩЕСТВУЮЩЕГО:



- линия линии участкового плана
- линия линии участка
- линия линии участка
- линия линии участка

ЗДАНИЯ:

- существующий

Масштаб 1:2000
Головинский район города Москвы

Лист 37 из 49

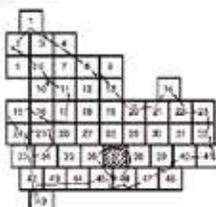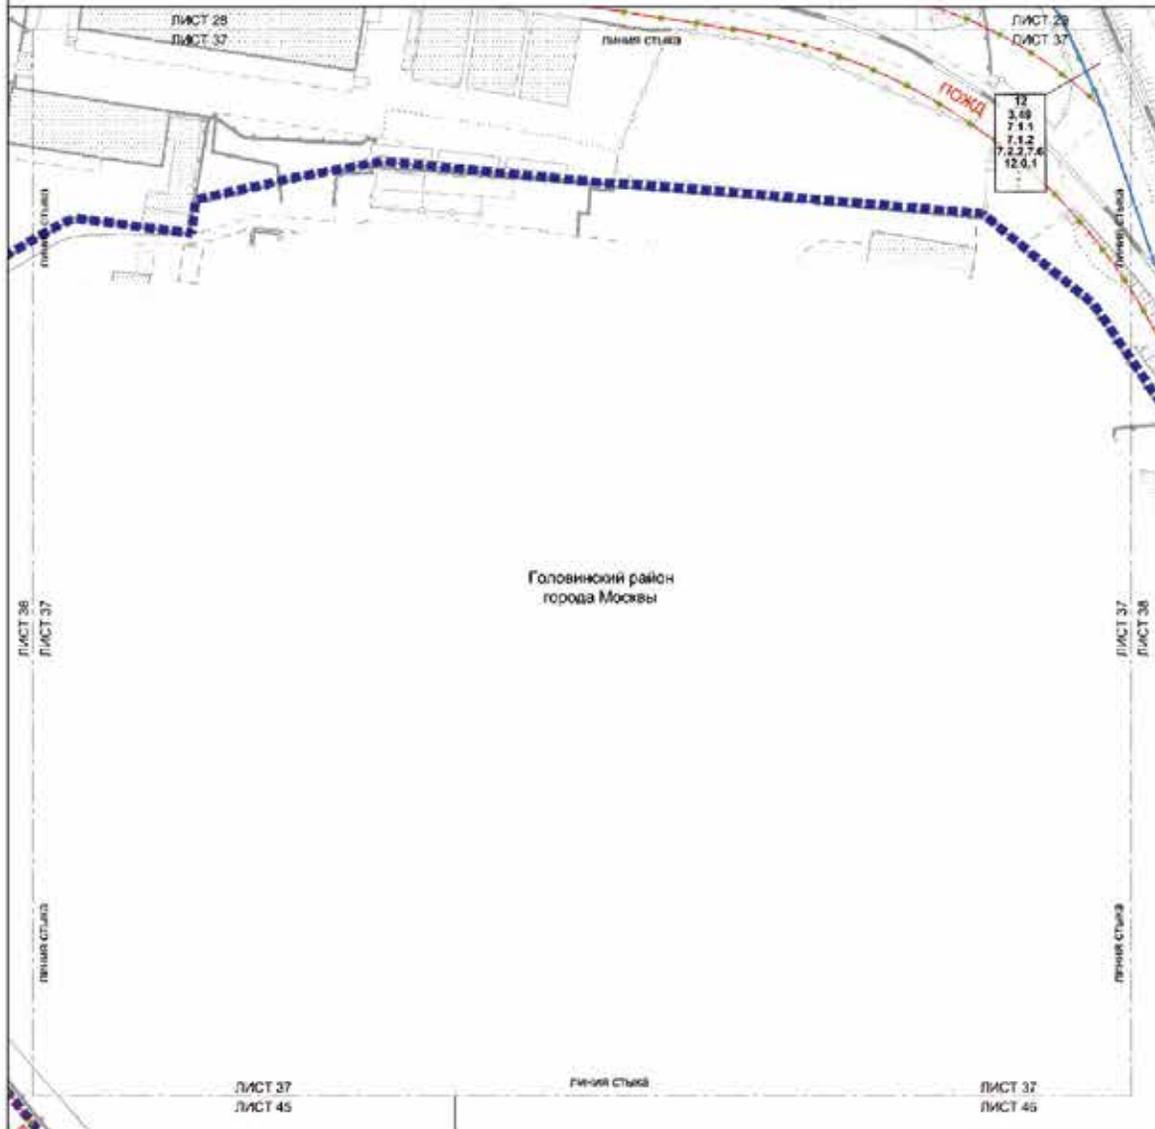

Условные обозначения:


- плотности**
- ■ ■ ■ ■ границы зонной планировки территории
 - ■ ■ ■ ■ границы зонной планировки территории
 - ● ● ● ● границы зонной планировки территории
 - ■ ■ ■ ■ границы зонной планировки территории
- 41**
3.49
7.1.1
- вид разрешенного использования земельного участка и области застройки от строительства
 - вид разрешенного использования земельного участка (вид застройки)
 - высота зданий, строений, сооружений (м)
 - максимальная площадь застройки (%)

линии градостроительного регулирования

- СУБСТРУКТУРЫ**
- красная линия улицы, дорожной сети
 - линия зонирования территории (квартала или района)
 - линия зонирования территории (квартала или района)
 - линия зонирования территории (квартала или района)

ЗАСТРОЙКА:
— существующая

Масштаб 1:2000
 район Западное Дегунино города Москвы
 район Колтево города Москвы
 Головинский район города Москвы
 Тимирязевский район города Москвы
 Лист 39 из 49

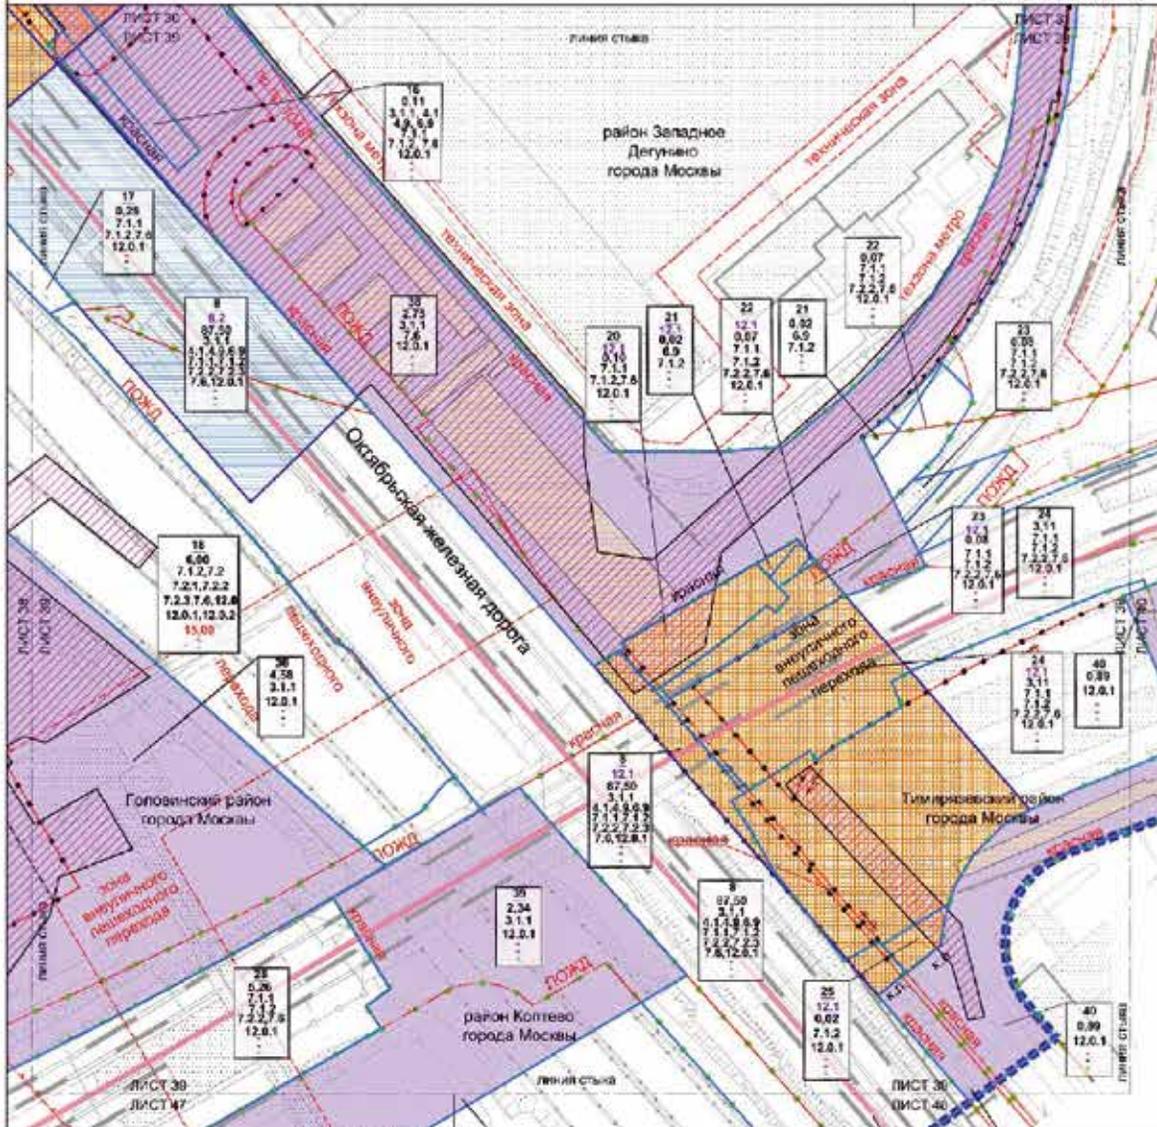

Условные обозначения:

Границы:
 - граница города Москвы
 - граница района в границах территории
 - граница территории
 - граница участка

Зоны планировочного разделения:
 - зона планировочного разделения
 - зона инженерного обслуживания
 - зона планировочного разделения
 - зона инженерного обслуживания

Линии градостроительного регулирования:
 - существующие
 - планируемые

Условные обозначения:
 - существующий
 - планируемый

Система:
 - существующая
 - планируемая

Символы:
 - существующий
 - планируемый

Числовые значения:
 - существующий
 - планируемый


Таблица данных:

1	2	3	4	5	6	7	8	9	10
11	12	13	14	15	16	17	18	19	20
21	22	23	24	25	26	27	28	29	30
31	32	33	34	35	36	37	38	39	40


Значения:
 0,11
 0,26
 0,27
 1,00
 1,01
 2,00
 2,01
 3,00
 3,01
 4,00
 4,01
 5,00

Масштаб 1:2000
район Западное Дегунино города Москвы
Тимирязевский район города Москвы

Лист 40 из 49

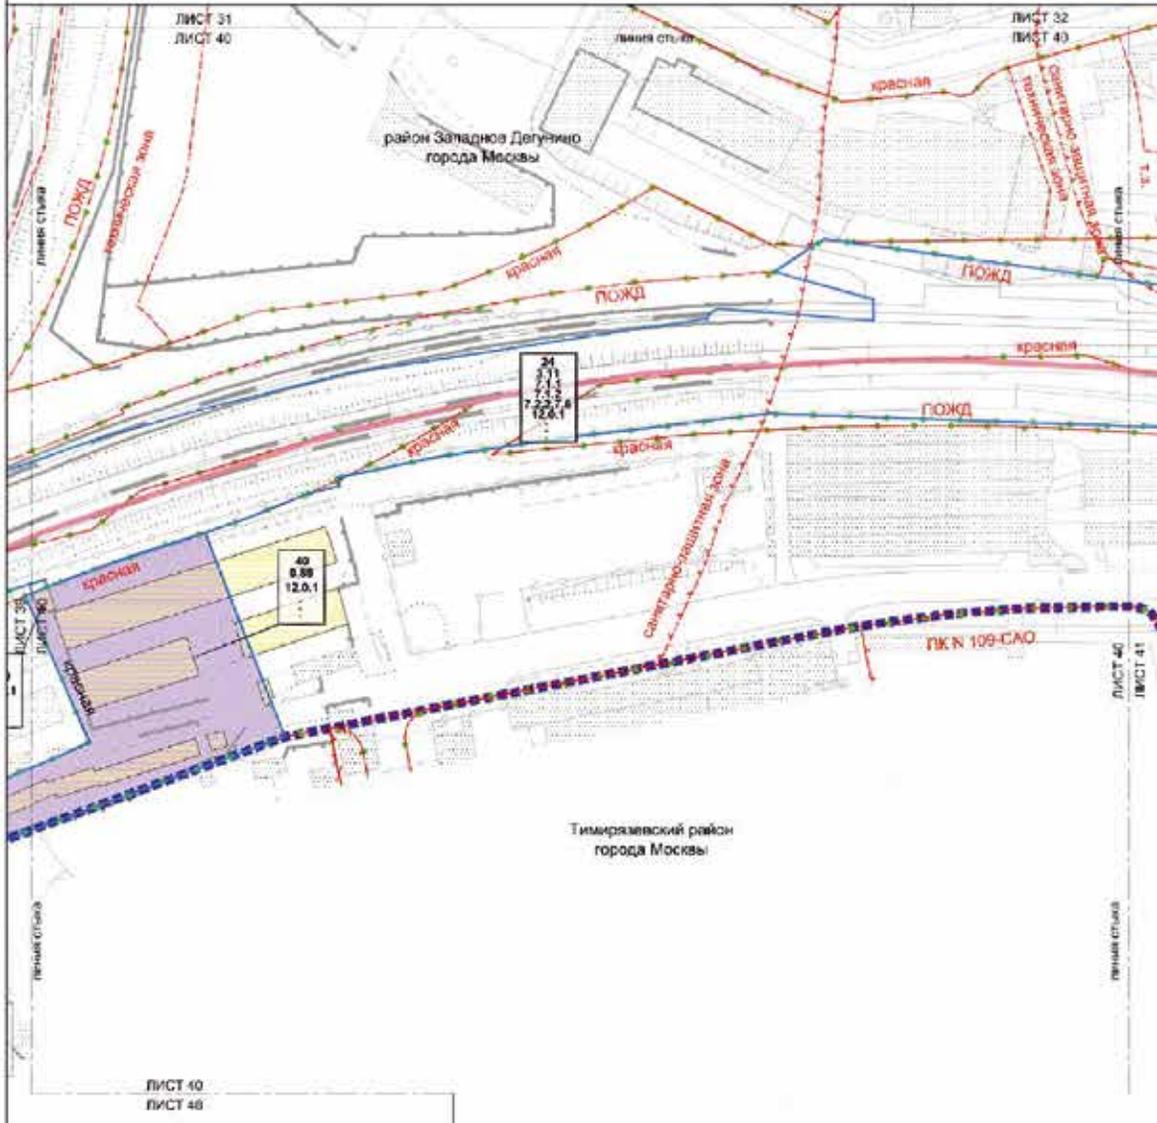


Тимирязевский район
города Москвы

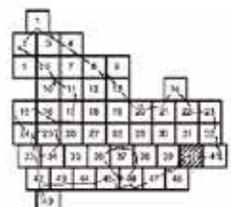

- Условные обозначения:**
- ГРАНИЦЫ:**
- ■ ■ ■ ■ граница проекта планировки территории
 - граница города Москвы
 - ● ● ● ● граница территории и планировки
 - граница государственной территории
 - граница территории
- ЗОНА ПЛАНИРОВОЧНОГО РАЗМЕЩЕНИЯ:**
- зона планировочного размещения объектов транспортной инфраструктуры
- 40 0.89 12.0.1**
- вид разрешенного использования земельного участка и объект капитального строительства
 - вид разрешенного использования земельного участка (вид использования)
 - высота здания, этажность, обозначение (в)
 - окончательный проект застройки (П)

- ЛИНИИ ПЛАНИРОВОЧНО-ТЕХНИЧЕСКОГО РЕГУЛИРОВАНИЯ СУЩЕСТВУЮЩИЕ:**
- граница линии улично-дорожной сети
 - граница планировочной организации территории (подземный и наземный)
 - граница полос отвода железных дорог
 - граница зон водопользования
 - граница зон охраны объектов культурного наследия
 - граница зон охраны объектов культурного наследия
 - граница зон охраны объектов культурного наследия
- УСТАНАВЛИВАЕМЫЕ:**
- граница линии улично-дорожной сети

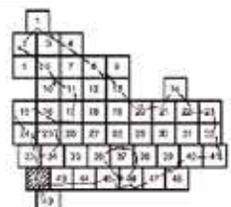


Условные обозначения:

- ЛИНИИ**
- территория территории
 - совмещенная линия с другой структурой
- ЗАСТРОЙКА:**
- существующая

- ЛИНИИ градостроительного регулирования:**
- крайняя линия улицы в границах сети
 - крайняя линия застройки
 - граница зоны регулирования застройки и хозяйственной деятельности
 - зона ОИЗ
 - зона ОИЗ
 - граница сбережённой зоны

Масштаб 1:2000
 Головинский район города Москвы

Лист 43 из 49

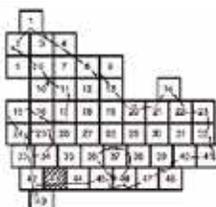


Условные обозначения:

Границы:

- ■ ■ ■ ■ граница земельного участка
- ● ● ● ● граница участка и граница земельного участка

Линии градостроительного регулирования

- граница существующей сети
- граница линии электропередачи
- граница земель застройки
- граница санитарно-защитной зоны

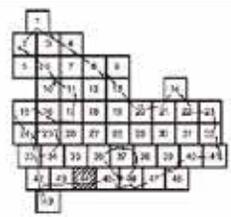

Условные обозначения:



- Границы
- границы проекта планировки территории
 - существующие и проектируемые элементы инженерной структуры

Виды градостроительного регулирования существуют:

- красная линия улично-дворовой сети
- граница зон транспортной организации
- границы зон охраны


Масштаб 1:2000
район Колтево города Москвы
Головинский район города Москвы

Лист 45 из 49

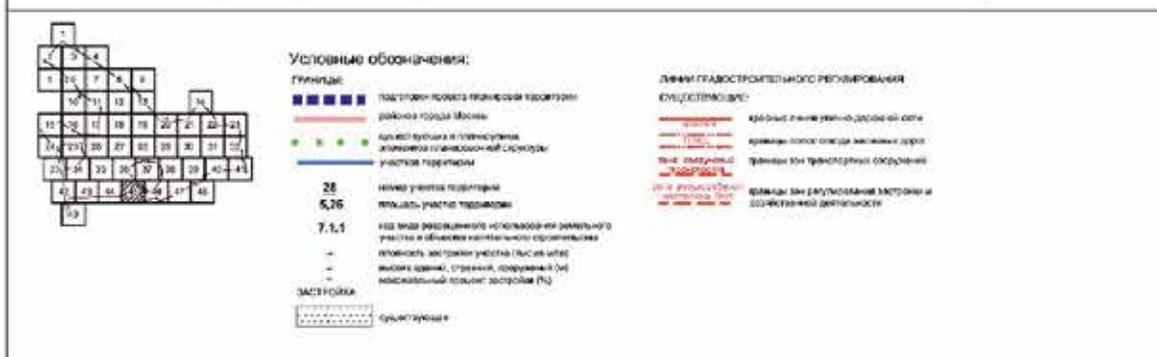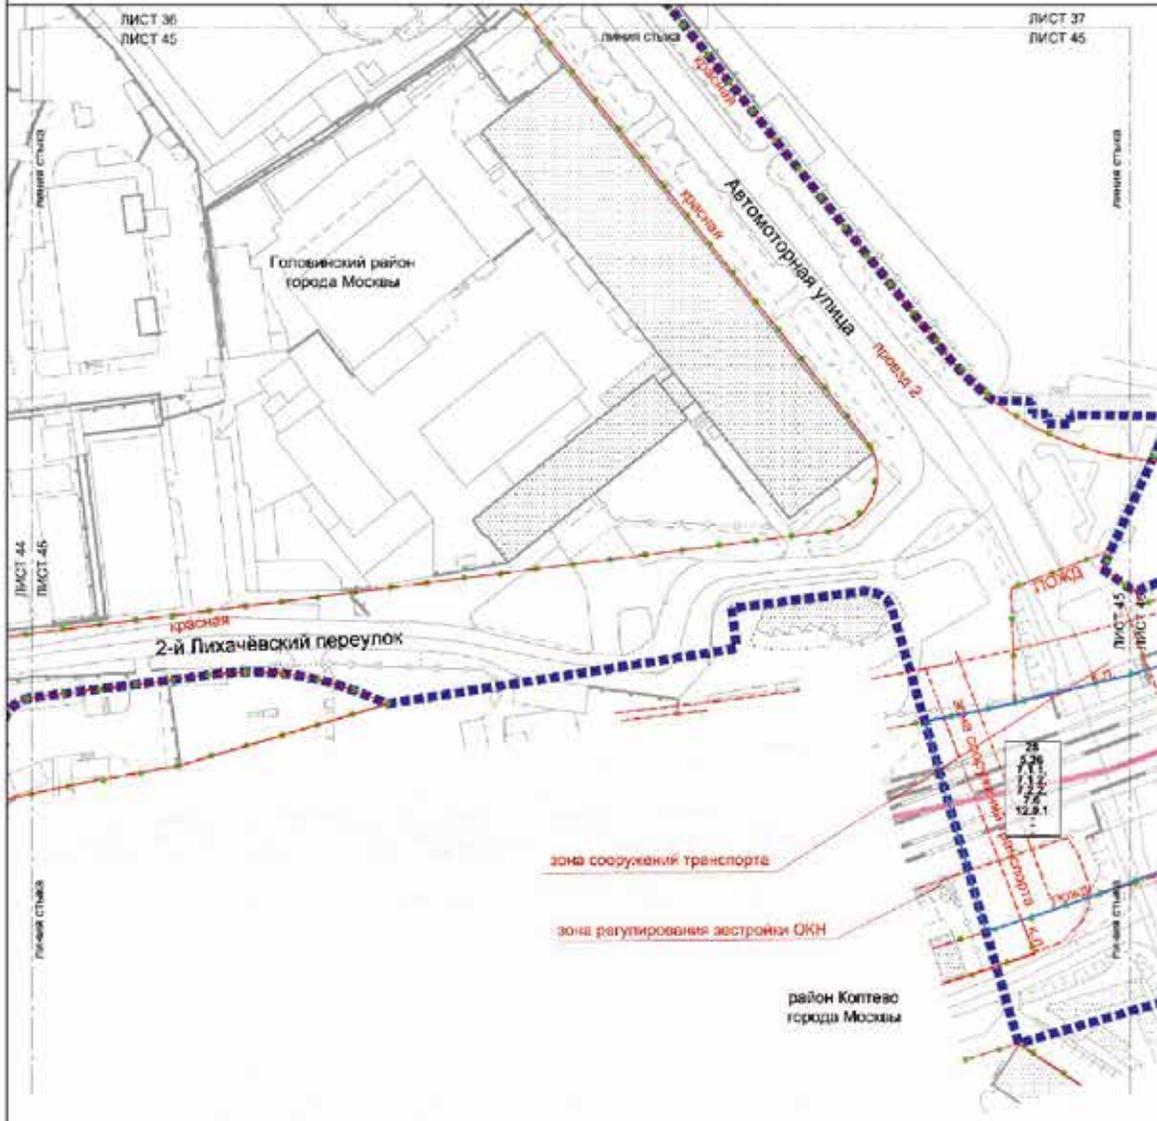

Масштаб 1:2000
район Колтево города Москвы
Головинский район города Москвы

Лист 46 из 49

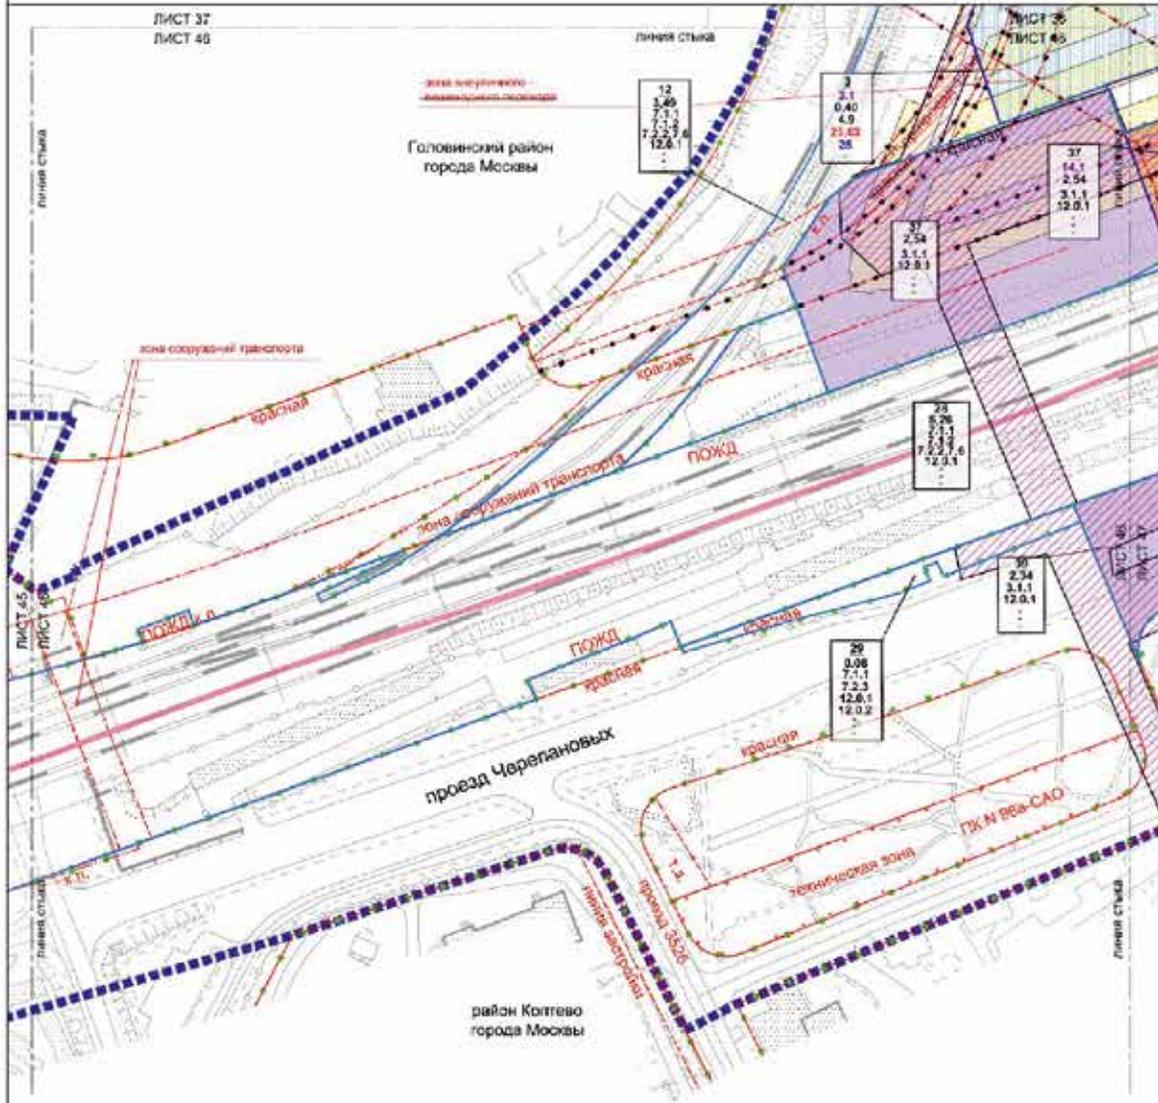


Условные обозначения:

<p>ГРАНДЫ:</p> <ul style="list-style-type: none"> Голубая линия: граница территории планировки территории района города Москвы Желтая линия: граница территории и/или граница территории планировочной структуры района города Москвы Зеленая линия: граница территории или территории планировки территории Красная линия: граница территории или территории планировки территории Синяя линия: граница территории или территории планировки территории Фиолетовая линия: граница территории или территории планировки территории Оранжевая линия: граница территории или территории планировки территории Серая линия: граница территории или территории планировки территории Белая линия: граница территории или территории планировки территории 		<p>ЗОНА ПЛАНИРУЕМОГО РАБОЧЕГО РАЙОНА:</p> <ul style="list-style-type: style="list-style-type: none"> Сплошная линия: существующая Пунктирная линия: проектируемая Штриховая линия: проектируемая 		<p>ЛИНИЯ ГРАДОСТРОИТЕЛЬНОГО РЕГУЛИРОВАНИЯ:</p> <ul style="list-style-type: none"> Сплошная линия: линия градостроительного регулирования Пунктирная линия: линия градостроительного регулирования Штриховая линия: линия градостроительного регулирования 		<p>ОТМЕЧЕНИЕ:</p> <ul style="list-style-type: none"> Крестик: отметка Квадрат: отметка Круг: отметка Треугольник: отметка Ромб: отметка Пятиугольник: отметка Шестиугольник: отметка Седмиугольник: отметка Восьмиугольник: отметка Десятиугольник: отметка Двадцатиугольник: отметка Круг с крестиком: отметка Квадрат с крестиком: отметка Круг с квадратом: отметка Квадрат с кругом: отметка Круг с ромбом: отметка Квадрат с ромбом: отметка Круг с пятиугольником: отметка Квадрат с пятиугольником: отметка Круг с шестиугольником: отметка Квадрат с шестиугольником: отметка Круг с семиугольником: отметка Квадрат с семиугольником: отметка Круг с восьмиугольником: отметка Квадрат с восьмиугольником: отметка Круг с десятиугольником: отметка Квадрат с десятиугольником: отметка Круг с двадцатиугольником: отметка Квадрат с двадцатиугольником: отметка 	
<p>ЧИСЛОВЫЕ ПОКАЗАТЕЛИ:</p> <ul style="list-style-type: none"> 3: коэффициент застройки 3.1: коэффициент застройки 0.40: коэффициент застройки 4.9: коэффициент застройки 25.02: коэффициент застройки 25: коэффициент застройки -: коэффициент застройки 		<p>ДРУГОЕ:</p> <ul style="list-style-type: none"> 12: коэффициент застройки 13: коэффициент застройки 14: 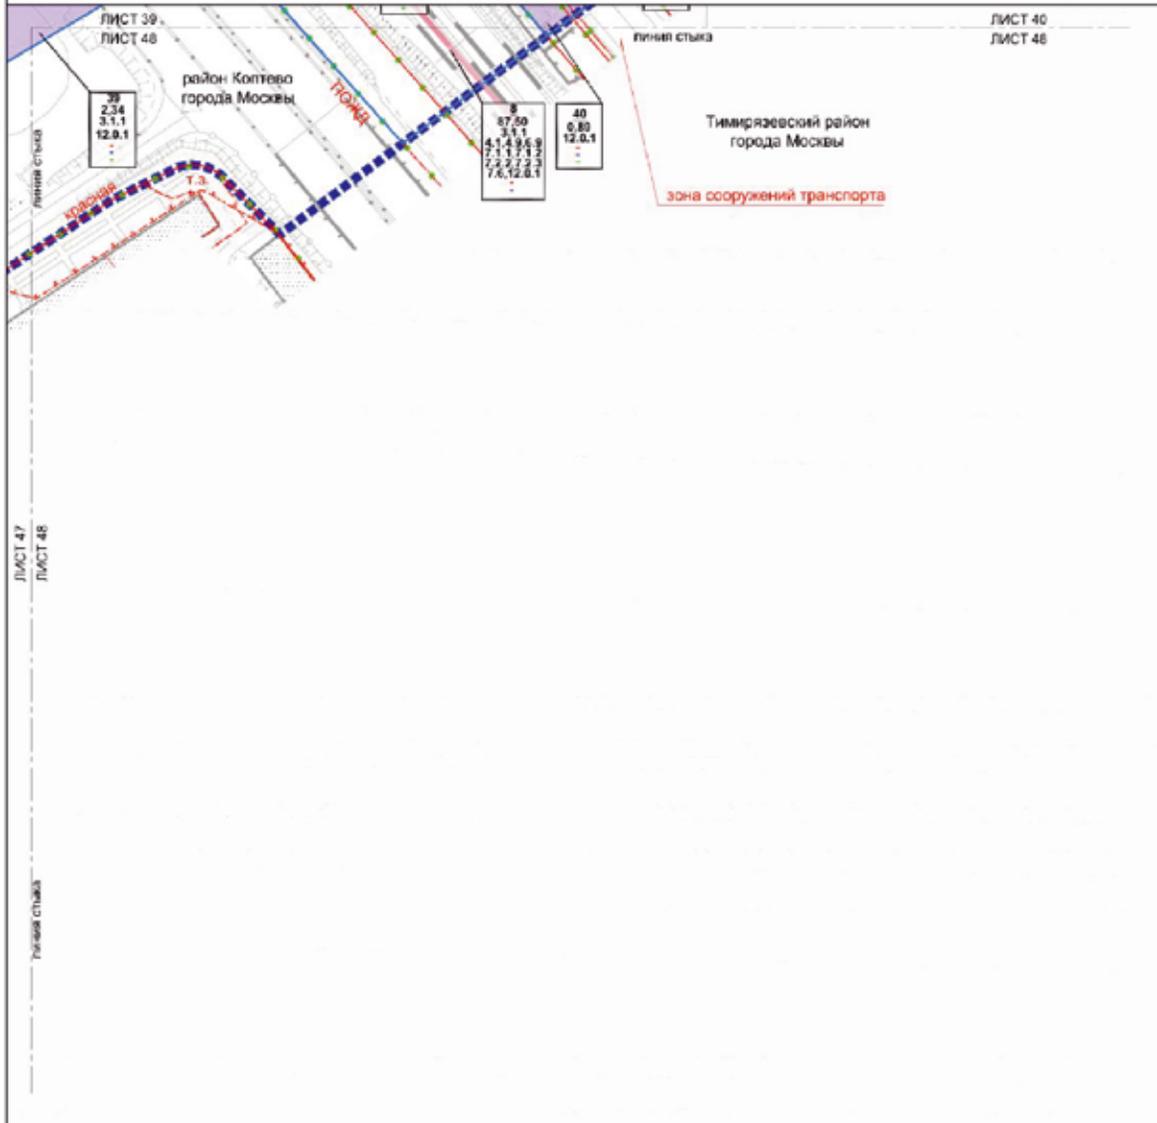


- Условные обозначения:**
- Границы:**
- граница права муниципальной территории
 - граница города Москвы
 - существующая и планируемая архитектура планировочной структуры
 - участка территории
- Зоны ПЛАНИРОВОЧНО-РАЗВИТИЯ:**
- зоны планируемого размещения объектов транспортной инфраструктуры
- ЗАСТРОЙКА:**
- зона участка территории
 - 2.34 — площадь участка территории под вновь размещаемого использования земельного участка и объектов капитального строительства
 - 3.1.1 — площадь застройки участка (тысяч кв.м)
 - высота зданий, строений, сооружений (м)
 - максимальный процент застройки (%)

- Линии ПРАВОСТРОИТЕЛЬНОГО РЕГУЛИРОВАНИЯ СОВМЕЩАЮЩИЕ:**
- граница линии улично-дорожной сети
 - граница территории для инженерных коммуникаций и сооружений
 - граница зон транспортного обслуживания
 - граница полос отвода железных дорог
 - граница санитарно-защитных зон

ЗАСТРОЙКА:
— существующая

Масштаб 1:2000
Головинский район города Москвы

Лист 49 из 49

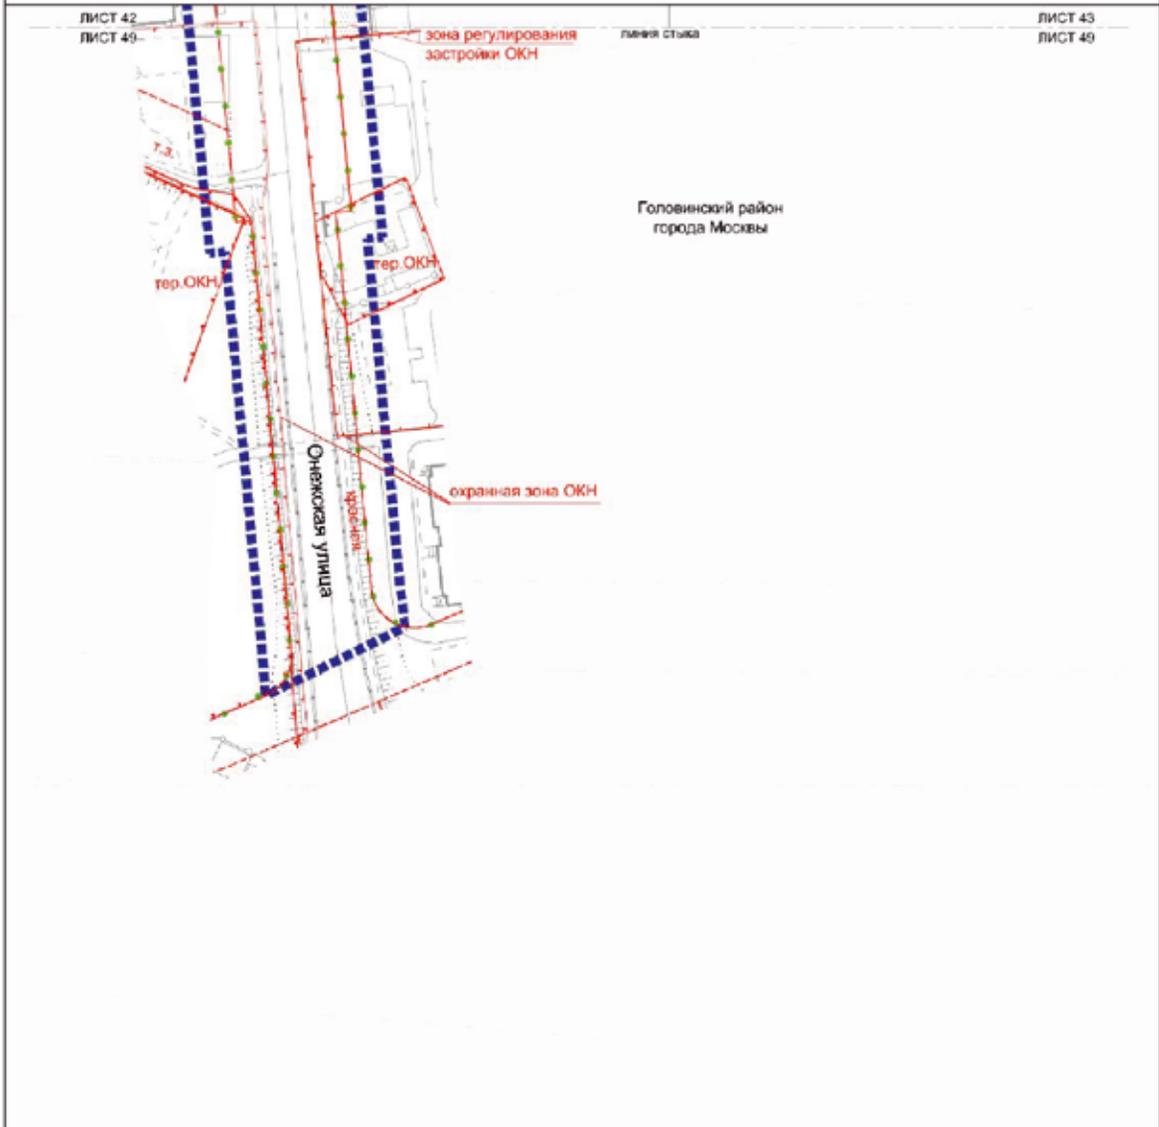

Условные обозначения:

- ГРУНТЫ:**
 подготовка проекта планировки территории
 существующие и проектируемые элементы территориальной структуры
- ЗАСТРОЙКА:**
 существующая

Линии градостроительного регулирования

- СУЩЕСТВУЮЩИЕ:**
- красная линия уличной дорожной сети
 - границы территории зон инженерной инфраструктуры и озеленения
 - границы охранных зон объектов культурного наследия
 - границы объектов культурного наследия города Москвы
 - границы территории объектов культурного наследия
 - границы зон подтопления (проектируемые и/или существующие)
 - границы зон регулирования застройки и зонной плотности

общего пользования – проектируемой улично-дорожной сети (участок № 38).

Доступ на территорию участка нежилых зданий и сооружений № 62 осуществляется с участка территорий общего пользования – проектируемой улично-дорожной сети (участок № 38).

Доступ на территорию участка нежилых зданий и сооружений № 63 осуществляется с участка территорий общего пользования – проектируемой улично-дорожной сети (участок № 38).

Доступ на территорию участка нежилых зданий и сооружений № 64 осуществляется с участка территорий общего пользования – проектируемой улично-дорожной сети (участок № 40).

Доступ на территорию участка нежилых зданий и сооружений № 65 осуществляется с участка территорий общего пользования – проектируемой улично-дорожной сети (участок № 39).

Доступ на территорию участка нежилых зданий и сооружений № 66 осуществляется с участка территорий общего пользования – проектируемой улично-дорожной сети (участки № 29, 39).

Доступ на территорию участка нежилых зданий и сооружений № 68 осуществляется с участка территорий общего пользования – проектируемой улично-дорожной сети (участок № 32) через существующий внутриквартальный проход (проезд).

Доступ на территорию участка нежилых зданий и сооружений № 69 осуществляется с участка территорий общего пользования – проектируемой улично-дорожной сети (участок № 36) через существующий внутриквартальный проход (проезд).

Доступ на территорию участка нежилых зданий и сооружений № 70 осуществляется с участка территорий общего пользования – проектируемой улично-дорожной сети (участки № 19, 36).

Доступ на территорию участка нежилых зданий и сооружений № 71 осуществляется с участка территорий общего пользования – проектируемой улично-дорожной сети (участок № 36).

Доступ на территорию участка нежилых зданий и сооружений № 72 осуществляется с участка территорий общего пользования – проектируемой улично-дорожной сети (участок № 36).

Доступ на территорию участка нежилых зданий и сооружений № 73 осуществляется с участка территорий общего пользования – проектируемой улично-дорожной сети (участок № 36).

Доступ на территорию участка нежилых зданий и сооружений № 74 осуществляется с участка территорий общего пользования – проектируемой улично-дорожной сети (участок № 39) через существующий внутриквартальный проход (проезд).

Доступ на территорию участка нежилых зданий и сооружений № 75 осуществляется с участка территорий общего пользования – проектируемой улично-дорожной сети (участок № 35).

Доступ на территорию участка нежилых зданий и сооружений № 76 осуществляется с участка территорий общего пользования – проектируемой улично-дорожной сети (участок № 30).

Доступ на территорию участка нежилых зданий и сооружений № 77 осуществляется с участка территорий общего пользования – проектируемой улично-дорожной сети (участок № 36).

Для реализации мероприятий проекта планировки территории на чертеже «План межевания территории» и в таблице «Характеристика земельных участков территории» проектом межевания территории предусматривается изъятие земельных участков в установленном законом порядке.

2.2. Таблица «Характеристика земельных участков территории»
к чертежу «План межевания территории»

1	2	3	4	5	6	7
Назначение территории	Номер участка на чертеже	Коды видов разрешенного использования земельных участков и объектов капитального строительства ²	Площадь земельного участка, га	Способы образования земельного участка	Вид ограничения, обременения на земельном участке, площадь, га	Примечание
Территория участков нежилых зданий и сооружений	4	3,8, 4.1, 4.4, 4.5, 4.6, 4.9, 5.1.2, 12.0.1, 12.0.2	1,879	Объединение	Санитарно-защитная зона – 1,172; территория умеренного подтопления – 0,022; территория слабого подтопления – 1,582	Образуется из земель, государственная собственность на которые не разграничена
			4,42			
	4	3,8, 4.1, 4.4, 4.5, 4.6, 4.9, 5.1.2, 12.0.1, 12.0.2	0,240	Объединение	Территория слабого подтопления – 0,169	Планируемое изъятие земельного участка с кадастровым номером 77:09:0001029:15 в установленном законом порядке – 2,222 га
			0,079			
	5	5.1	3.1.1, 3.8, 4.1, 4.4, 4.5, 4.6, 4.9, 5.1.2, 12.0.1, 12.0.2	1,03	Объединение	Красные линии улично-дорожной сети – 0,010; территория умеренного подтопления – 0,040; санитарно-защитная зона – 0,040

1	2	3	4	5	6	7
5	5.2	3.1.1, 3.8, 4.1, 4.4, 4.5, 4.6, 4.9, 5.1.2, 12.0.1, 12.0.2	0,560		Красные линии улично-дорожной сети – 0,076; санитарно-защитная зона – 0,275; территория умеренного подтопления – 0,494; территория слабого подтопления – 0,065	Планируемое изъятие земельного участка с кадастровым номером 77:09:0001029:2086 в установленном законом порядке – 0,560 га
5	5.3	3.1.1, 3.8, 4.1, 4.4, 4.5, 4.6, 4.9, 5.1.2, 12.0.1, 12.0.2	0,435		Водоохранная зона – 0,032; красные линии улично-дорожной сети – 0,364; территория умеренного подтопления – 0,308; территория слабого подтопления – 0,128;	Планируемое изъятие земельного участка с кадастровым номером 77:09:0001029:2256 в установленном законом порядке – 0,435 га
7		3.1.1	0,069	Раздел	санитарно-защитная зона – 0,230 Санитарно-защитная зона – 0,048; техническая зона метрополитена – 0,048	-
8.1	8.1	3.1.1, 4.1, 4.9, 6.9, 7.1.1, 7.1.2, 7.2.2, 7.2.3, 7.6, 12.0.1	0,710		Санитарно-защитная зона – 0,700; полоса отвода железной дороги – 0,710; территория умеренного подтопления – 0,710; техническая зона инженерных коммуникаций и сооружений – 0,001	Часть земельного участка с кадастровым номером 77:09:0001030:65
8	8.2	3.1.1, 4.1, 4.9, 6.9, 7.1.1, 7.1.2, 7.2.2, 7.2.3, 7.6, 12.0.1	87,50 0,010	Раздел	Санитарно-защитная зона – 0,010; полоса отвода железной дороги – 0,010; территория умеренного подтопления – 0,010	Часть земельного участка с кадастровым номером 77:09:0001030:65

1	2	3	4	5	6	7
	8.3	3.1.1, 4.1, 4.9, 6.9, 7.1.1, 7.1.2, 7.2.2, 7.2.3, 7.6, 12.0.1	86,781		<p>Техническая зона инженерных коммуникаций и сооружений – 1,487; зона транспортных коммуникаций – 0,388; зона транспортных сооружений – 0,660; береговая полоса – 1,299; зона внеуличного пешеходного перехода – 5,569; водоохранная зона – 4,773;</p> <p>в границах линий застройки – 0,108; полоса отвода железной дороги – 86,781; прибрежная защитная полоса – 2,414; красные линии улично-дорожной сети – 7,592; озелененная территория общего пользования – 3,085; санитарно-защитная зона – 57,188; зона затопления – 1,625; территория сильного подтопления – 7,299; территория умеренного подтопления – 12,371; территория слабого подтопления – 26,134; техническая зона метрополитена – 0,270; предлагаемый к установлению сервитут – 6,481</p>	Часть земельного участка с кадастровым номером 77:09:0001030:65
9		6.9, 7.1.2	1,197	-	<p>Зона внеуличного пешеходного перехода – 0,444; полоса отвода железной дороги – 1,197; территория слабого подтопления – 0,019</p>	-
10		6.9, 7.1.2	0,093	-	<p>Зона внеуличного пешеходного перехода – 0,083; полоса отвода железной дороги – 0,093</p>	-

1	2	3	4	5	6	7
	11	7.1.1, 7.1.2, 7.6	0,006	-	Зона внеуличного пешеходного перехода – 0,006; полоса отвода железной дороги – 0,006; территория умеренного подтопления – 0,002; территория слабого подтопления – 0,004	-
	12	4.9, 7.1.1, 7.1.2, 7.2.2, 7.6, 12.0.1	0,400	Раздел	Полоса отвода железной дороги – 0,357; территория слабого подтопления – 0,397	Часть земельного участка с кадастровым номером 77:09:0001029:60
	12	4.9, 7.1.1, 7.1.2, 7.2.2, 7.6, 12.0.1	3,488	Раздел	Техническая зона инженерных коммуникаций и сооружений – 0,013; зона внеуличного пешеходного перехода – 0,147; водоохранная зона – 0,274; прибрежная защитная полоса – 0,008; в границах линий застройки – 0,014; зона транспортных сооружений – 0,195; полоса отвода железной дороги – 2,899; красные линии улично-дорожной сети – 1,401; озелененная территория общего пользования – 0,249; санитарно-защитная зона – 0,026; территория умеренного подтопления – 0,881; территория слабого подтопления – 2,314	Часть земельного участка с кадастровым номером 77:09:0001029:60

1	2	3	4	5	6	7
	13	7.1.1, 7.1.2, 7.2.2, 7.6, 12.0.1	2,923	-	<p>Техническая зона инженерных коммуникаций и сооружений – 0,473; береговая полоса – 0,060; зона внеуличного пешеходного перехода – 0,189; водоохранная зона – 1,578; полоса отвода железной дороги – 2,907; прибрежная защитная полоса – 0,454; красные линии улично-дорожной сети – 0,037; озелененная территория общего пользования – 1,396; санитарно-защитная зона – 2,705; зона затопления – 0,041; территория сильного подтопления – 0,350;</p>	-
	14	4.9, 4.9.1.1, 4.9.1.3, 4.9.1.4, 4.10, 5.1.1, 5.1.2, 5.1.2, 5.1.3, 5.1.4, 5.1.5, 5.1.6, 5.4, 5.5, 6.0, 6.2.1, 6.3, 6.3.1, 6.4, 6.5, 6.6, 6.7, 6.8, 6.10, 6.11, 6.12, 7.0, 7.1, 7.1.2, 7.2, 7.2.1, 7.2.2, 7.2.3, 7.3, 7.4, 7.5, 7.6, 8.0, 8.1, 8.3, 8.4, 9.0, 9.1, 9.3, 11.1, 11.2, 11.3, 12.0, 12.0.1, 12.0.2	0,364	-	<p>Территория умеренного подтопления – 1,067; территория слабого подтопления – 1,313; техническая зона метрополитена – 0,155; предлагаемый к установлению сервитут – 0,189</p>	-
					<p>Техническая зона инженерных коммуникаций и сооружений – 0,262; зона внеуличного пешеходного перехода – 0,177; красные линии улично-дорожной сети – 0,019; санитарно-защитная зона – 0,364; территория слабого подтопления – 0,066; предлагаемый к установлению сервитут – 0,177</p>	-

1	2	3	4	5	6	7
18	3.1.1, 3.8, 4.1, 4.4, 4.5, 4.6, 4.9, 5.1.2, 7.2.2, 7.6, 12.0.1, 12.0.2	1,619	-	-	Санитарно-защитная зона – 1,619; зона внеуличного пешеходного перехода – 0,166; территория умеренного подтопления – 0,190; территория слабого подтопления – 0,809; красные линии улично-дорожной сети – 1,619; полоса отвода железной дороги – 0,001	-
21	6.9, 7.1.2	0,016	-	-	Техническая зона инженерных коммуникаций и сооружений – 0,001; зона внеуличного пешеходного перехода – 0,003; красные линии улично-дорожной сети – 0,005; санитарно-защитная зона – 0,016	Планируемое изъятие земельного участка с кадастровым номером 77:09:0001029:30 в установленном законом порядке – 0,016 га
22	7.1.1, 7.1.2, 7.2.2, 7.6, 12.0.1	0,070	-	-	Зона внеуличного пешеходного перехода – 0,001; красные линии улично-дорожной сети – 0,037; санитарно-защитная зона – 0,070	-
23	7.1.1, 7.1.2, 7.2.2, 7.6, 12.0.1	0,078	-	-	Зона внеуличного пешеходного перехода – 0,064; полоса отвода железной дороги – 0,078; красные линии улично-дорожной сети – 0,015; санитарно-защитная зона – 0,078	-
24	7.1.1, 7.1.2, 7.2.2, 7.6, 12.0.1	3,114	-	-	Береговая полоса – 0,010; зона внеуличного пешеходного перехода – 0,289; водоохранная зона – 0,438; прибрежная защитная полоса – 0,438; зона транспортных сооружений – 0,006; полоса отвода железной дороги – 3,114; красные линии улично-дорожной сети – 1,538; санитарно-защитная зона – 1,666; территория слабого подтопления – 2,157	-

1	2	3	4	5	6	7
26	3.1.1		0,025	-	Водоохранная зона – 0,025; прибрежная защитная полоса – 0,025; санитарно-защитная зона – 0,025; территория умеренного подтопления – 0,002; территория слабого подтопления – 0,023	Обрадуется из земель, государственная собственность на которые не разграничена
28	7.1.1, 7.1.2, 7.2.2, 7.6, 12.0.1		5,257	-	Зона внеуличного пешеходного перехода – 0,766; зона регулирования застройки и хозяйственной деятельности – 0,172; зона транспортных сооружений – 0,177; полоса отвода железной дороги – 5,257; санитарно-защитная зона – 0,573; территория слабого подтопления – 0,269; предлагаемый к установлению сервитут – 0,557	-
52	4.9, 4.9.1.1, 4.9.1.3, 4.9.1.4, 4.10, 5.4, 5.5, 6.0, 6.2.1, 6.3, 6.3.1, 6.4, 6.5, 6.6, 6.7, 6.8, 6.10, 6.11, 6.12, 7.0, 7.1, 7.2, 8.0, 8.1, 8.3, 8.4, 9.0, 9.1, 9.3, 11.1, 11.2, 11.3, 12.0, 12.0.1, 12.0.2		0,368	-	Водоохранная зона – 0,344; прибрежная защитная полоса – 0,051; озелененная территория общего пользования – 0,340; санитарно-защитная зона – 0,368; территория слабого подтопления – 0,042	-

1	2	3	4	5	6	7
	55	-	4,001	-	Техническая зона инженерных коммуникаций и сооружений – 0,131; зона транспортных сооружений – 0,036; полоса отвода железной дороги – 1,032; красные линии улично-дорожной сети – 0,028; озелененная территория общего пользования – 0,192; санитарно-защитная зона – 1,623; водоохранная зона – 0,151; территория умеренного подтопления – 0,028; территория слабого подтопления – 0,774	-
	57	3.1.1, 4.2, 4.9, 7.1.1, 7.1.2, 7.6, 12.0.1	0,006	-	Красные линии улично-дорожной сети – 0,006; санитарно-защитная зона – 0,006; территория умеренного подтопления – 0,006	-
	58	3.1.1, 4.2, 4.9, 7.1.1, 7.1.2, 7.6, 12.0.1	0,093	-	Красные линии улично-дорожной сети – 0,091; санитарно-защитная зона – 0,093; территория умеренного подтопления – 0,093	-
	59	7.1.1, 7.1.2, 7.2.2, 7.6, 12.0.1	0,862	-	Зона транспортных сооружений – 0,110; полоса отвода железной дороги – 0,856; красные линии улично-дорожной сети – 0,038; территория слабого подтопления – 0,526	-
	60	7.1.1, 7.1.2, 7.2.2, 7.6, 12.0.1	0,015	-	Зона транспортных сооружений – 0,002; красные линии улично-дорожной сети – 0,014; санитарно-защитная зона – 0,015; территория умеренного подтопления – 0,015	-

1	2	3	4	5	6	7
	61	7.1.1, 7.1.2, 7.2.2, 7.6, 12.0.1	2,521	-	Техническая зона инженерных коммуникаций и сооружений – 0,792; береговая полоса – 0,058; прибрежная защитная полоса – 0,243; водоохранная зона – 0,547; зона транспортных сооружений – 0,071; полоса отвода железной дороги – 2,521; озелененная территория общего пользования – 0,508; санитарно-защитная зона – 2,521; территория сильного подтопления – 0,237; территория умеренного подтопления – 1,054; территория слабого подтопления – 1,095; красные линии улично-дорожной сети – 0,519	-
	62	7.1.1, 7.1.2, 7.2.2, 7.6, 12.0.1	0,007	-	Полоса отвода железной дороги – 0,007; санитарно-защитная зона – 0,007; территория слабого подтопления – 0,007	-
	63	7.1.1, 7.1.2, 7.2.2, 7.6, 12.0.1	0,034	-	Полоса отвода железной дороги – 0,024; санитарно-защитная зона – 0,034; территория слабого подтопления – 0,023	-
	64	Ф ³	0,024	-	Санитарно-защитная зона – 0,024	-
	65	Ф ³	0,452	-	Техническая зона инженерных коммуникаций и сооружений – 0,005	-
	66	4.9	1,134	-	Техническая зона инженерных коммуникаций и сооружений – 0,033; красные линии улично-дорожной сети – 0,834	-

1	2	3	4	5	6	7
68	4.9, 4.9.1.1, 4.9.1.3, 4.9.1.4, 4.10, 5.4, 5.5, 6.0, 6.2.1, 6.3, 6.3.1, 6.4, 6.5, 6.6, 6.7, 6.8, 6.10, 6.11, 6.12, 7.0, 7.1, 7.2, 8.0, 8.1, 8.3, 8.4, 9.0, 9.1, 9.3, 11.1, 11.2, 11.3, 12.0, 12.0.1, 12.0.2	1,984	Объединение	Зона регулирования застройки и хозяйственной деятельности – 0,006; озелененная территория общего пользования – 0,143; территория слабого подтопления – 0,461	-	
69	3.1.1	0,006	-	Водоохранная зона – 0,006; красные линии улично-дорожной сети – 0,006; территория умеренного подтопления – 0,006; санитарно-защитная зона – 0,006	-	
70	3.1.1	0,025	-	Санитарно-защитная зона – 0,025; территория умеренного подтопления – 0,025	-	
71	7.1, 7.6	0,117	Раздел	Красные линии улично-дорожной сети – 0,117; санитарно-защитная зона – 0,117; зона внеуличного пешеходного перехода – 0,099	Планируемое изъятие земельного участка с кадастровым номером 77:09:0001029:2256 в установленном законом порядке – 0,117 га	
72	7.1, 7.6	0,021	Объединение	Красные линии улично-дорожной сети – 0,021; санитарно-защитная зона – 0,021; зона внеуличного пешеходного перехода – 0,021	Планируемое изъятие земельного участка с кадастровым номером 77:09:0001029:2256 в установленном законом порядке – 0,131 га, планируемое изъятие земельного участка с кадастровым номером 77:09:0001029:2118 в установленном законом порядке – 0,007 га	
73	7.1, 7.6	0,0007	Раздел	Красные линии улично-дорожной сети – 0,0007; санитарно-защитная зона – 0,0007; зона внеуличного пешеходного перехода – 0,0007	Планируемое изъятие земельного участка с кадастровым номером 77:09:0001029:2256 в установленном законом порядке – 0,0007 га	
74	7.1, 7.6	0,082	Раздел	Санитарно-защитная зона – 0,082	-	

1	2	3	4	5	6	7
	75	-	0,332	-	Озелененная территория общего пользования – 0,291; водоохранная зона – 0,315; санитарно-защитная зона – 0,332; территория слабого подтопления – 0,003	-
	76	3,9,3, 6,2, 6,2.1, 6,3, 6,3.16-4, 6,7, 6,8, 6.11	0,588	-	Санитарно-защитная зона – 0,588; в границах линий застройки – 0,264; территория слабого подтопления – 0,588	-
	77	3.1.1, 3,8, 4.1, 4,4, 4,5, 4,6, 4,9, 5.1.2, 7.2.2, 7,6, 12.0.1, 12.0.2	0,035	-	Санитарно-защитная зона – 0,035; красные линии улично-дорожной сети – 0,035; территория слабого подтопления – 0,029	-
Итого: территории участков нежилых зданий и сооружений			124,383			
Территория общего пользования	6	7.2.2, 12.0.1	0,039	Образование	Красные линии улично-дорожной сети – 0,039; зона внеуличного пешеходного перехода – 0,039; техническая зона метрополитена – 0,039	-
	15	7.2.2, 12.0.1	0,220	-	Красные линии улично-дорожной сети – 0,085; зона внеуличного пешеходного перехода – 0,091; техническая зона метрополитена – 0,220	-
	17	7.2.2, 12.0.1	0,251	-	Красные линии улично-дорожной сети – 0,251; зона внеуличного пешеходного перехода – 0,084; санитарно-защитная зона – 0,251; территория умеренного подтопления – 0,126; территория слабого подтопления – 0,125	-

1	2	3	4	5	6	7
	19	3.1.1, 4.2, 4.9, 7.1.1, 7.1.2, 7.6, 12.0.1	1,494	-	Зона внеуличного пешеходного перехода – 0,196; техническая зона инженерных коммуникаций и сооружений – 0,330; береговая полоса – 0,251; прибрежная защитная полоса – 0,318; водоохранная зона – 0,344; зона транспортных сооружений – 0,083; полоса отвода железной дороги – 0,117; красные линии улично-дорожной сети – 1,006; озелененная территория общего пользования – 0,338; санитарно-защитная зона – 1,283; зона затопления – 0,181; территория сильного подтопления – 0,338; территория умеренного подтопления – 0,663; территория слабого подтопления – 0,494	-
	20	7.1.1, 7.1.2, 7.6, 12.0.1	0,100	-	Зона внеуличного пешеходного перехода – 0,084; зона транспортных сооружений – 0,004; полоса отвода железной дороги – 0,005; санитарно-защитная зона – 0,100	-
	25	7.1.2, 12.0.1	0,024	-	Санитарно-защитная зона – 0,024	-
	27	7.1.1, 7.1.2, 7.2.2, 7.6, 12.0.1	0,147	-	Зона внеуличного пешеходного перехода – 0,055; полоса отвода железной дороги – 0,147; красные линии улично-дорожной сети – 0,144; территория слабого подтопления – 0,032	Планируемое изъятие земельного участка с кадастровым номером 77:09:0001029:2119 в установленном законом порядке – 0,147 га
	29	7.1.1, 7.2.3, 12.0.1, 12.0.2	0,084	-	Красные линии улично-дорожной сети – 0,084; полоса отвода железной дороги – 0,001	-

1	2	3	4	5	6	7
	30.1	3.1.1, 7.1.2, 12.0.1	2,076		<p>Зона транспортных коммуникаций – 0,857; зона внеуличного пешеходного перехода – 0,042; зона транспортных сооружений – 0,857; полоса отвода железной дороги – 0,014; красные линии улично-дорожной сети – 2,076; водоохранная зона – 0,281; прибрежная защитная полоса – 0,281; береговая полоса – 0,223; санитарно-защитная зона – 1,227; зона затопления – 0,097;</p>	<p>Образуется из земель, государственная собственность на которые не разграничена</p>
30	30.2	3.1.1, 7.1.2, 12.0.1	1,941	Объединение	<p>Водоохранная зона – 0,322; прибрежная защитная полоса – 0,086; красные линии улично-дорожной сети – 1,941; санитарно-защитная зона – 1,941; ; территория умеренного подтопления – 0,036; территория слабого подтопления – 1,905</p>	-
30.3	3.1.1, 7.1.2, 12.0.1	0,142			<p>Красные линии улично-дорожной сети – 0,142; санитарно-защитная зона – 0,142; территория слабого подтопления – 0,142</p>	-
30.4	3.1.1, 7.1.2, 12.0.1	0,463			<p>Зона транспортных коммуникаций – 0,074; зона внеуличного пешеходного перехода – 0,177; зона транспортных сооружений – 0,074; красные линии улично-дорожной сети – 0,463</p>	-

1	2	3	4		5	6	7
30	30.5	3.1.1, 7.1.2, 12.0.1	7.12	2.152	Объединение	Красные линии улично-дорожной сети – 2,152; территория слабого подтопления – 0,615; зона внеуличного пешеходного перехода – 0,444; полоса отвода железной дороги – 2,152; зона транспортных сооружений – 1,862; зона транспортных коммуникаций – 1,061; санитарно-защитная зона – 1,162	Часть земельного участка с кадастровым номером 77:09:0001030:65
			30.6	0,262			
			30.7	0,063			
			30.8	0,016			
31	31	3.1.1, 12.0.1	0,421		-	Красные линии улично-дорожной сети – 0,421; санитарно-защитная зона – 0,401	Образуются из земель, государственная собственность на которые не разграничена
			32.1	4,48			
32	32.1	3.1.1, 12.0.1	4,48	2.056	Объединение	Береговая полоса – 0,212; водоохранная зона – 1,832; в границах линий застройки – 0,355; прибрежная защитная полоса – 1,469; красные линии улично-дорожной сети – 2,056; санитарно-защитная зона – 1,339; зона затопления – 0,135; территория сильного подтопления – 0,135; территория умеренного подтопления – 0,498; территория слабого подтопления – 1,282; озелененная территория общего пользования – 1,310	Образуются из земель, государственная собственность на которые не разграничена

1	2	3	4	5	6	7
	32.2	3.1.1, 12.0.1	0,062		Водоохранная зона – 0,062; прибрежная защитная полоса – 0,031; красные линии улично-дорожной сети – 0,062; санитарно-защитная зона – 0,062; территория слабого подтопления – 0,062	-
32	32.3	3.1.1, 12.0.1	4,48 0,268	Объединение	Водоохранная зона – 0,135; зона регулирования застройки и хозяйственной деятельности – 0,195; охранный зона объекта культурного наследия – 0,111; прибрежная защитная полоса – 0,135; красные линии улично-дорожной сети – 0,268; территория умеренного подтопления – 0,060; территория слабого подтопления – 0,136	-
	32.4	3.1.1, 12.0.1	0,170		Зона регулирования застройки и хозяйственной деятельности – 0,043; охранный зона объекта культурного наследия – 0,042; красные линии улично-дорожной сети – 0,170; территория слабого подтопления – 0,051	-
	32.5	3.1.1, 12.0.1	1,004		Водоохранная зона – 0,464; зона регулирования застройки и хозяйственной деятельности – 0,104; прибрежная защитная полоса – 0,177; красные линии улично-дорожной сети – 1,004; санитарно-защитная зона – 0,405; озелененная территория общего пользования – 0,189; территория слабого подтопления – 0,976	-

1	2	3	4	5	6	7	
32.6	3.1.1, 12.0.1	0,022	Объединение	Водоохранная зона – 0,022; прибрежная защитная полоса – 0,015; красные линии улично-дорожной сети – 0,022; санитарно-защитная зона – 0,022; территория слабого подтопления – 0,008	-	-	
32.7	3.1.1, 12.0.1	0,186			Водоохранная зона – 0,186; прибрежная защитная полоса – 0,068; красные линии улично-дорожной сети – 0,186; санитарно-защитная зона – 0,186; территория слабого подтопления – 0,008	-	-
32.8	3.1.1, 12.0.1	4,48 0,219				Водоохранная зона – 0,213; прибрежная защитная полоса – 0,002; красные линии улично-дорожной сети – 0,219; санитарно-защитная зона – 0,219; территория слабого подтопления – 0,219	-
32.9	3.1.1, 12.0.1	0,412	Береговая полоса – 0,043; водоохранная зона – 0,352; зона регулирования застройки и хозяйственной деятельности – 0,412; охранный зона объекта культурного наследия – 0,312; прибрежная защитная полоса – 0,352; красные линии улично-дорожной сети – 0,412; озелененная территория общего пользования – 0,186; зона затопления – 0,052; территория сильного подтопления – 0,064; территория умеренного подтопления – 0,110; территория слабого подтопления – 0,238	-	-		

1	2	3	4	5	6	7
	32.10	3.1.1.1, 12.0.1	0,072		Водоохранная зона – 0,052; зона регулирования застройки и хозяйственной деятельности – 0,072; прибрежная защитная полоса – 0,052; красные линии улично-дорожной сети – 0,072; территория умеренного подтопления – 0,003; территория слабого подтопления – 0,069	-
32	32.11	3.1.1.1, 12.0.1	4,48 0,004	Объединение	Водоохранная зона – 0,003; зона регулирования застройки и хозяйственной деятельности – 0,004; прибрежная защитная полоса – 0,003; красные линии улично-дорожной сети – 0,004; территория умеренного подтопления – 0,003; территория слабого подтопления – 0,004	-
	32.12	3.1.1.1, 12.0.1	0,001		Водоохранная зона – 0,001; зона регулирования застройки и хозяйственной деятельности – 0,001; прибрежная защитная полоса – 0,001; красные линии улично-дорожной сети – 0,001; территория умеренного подтопления – 0,001	-
	33	7.2.2, 12.0.1	0,177	-	Красные линии улично-дорожной сети – 0,177; зона внеуличного пешеходного перехода – 0,177; техническая зона метрополитена – 0,177	-
34	34.1	3.1.1.1, 12.0.1	2,34 0,081	Объединение	Водоохранная зона – 0,081; прибрежная защитная полоса – 0,051; красные линии улично-дорожной сети – 0,081; санитарно-защитная зона – 0,081; территория слабого подтопления – 0,016	-

1	2	3	4	5	6	7
34	34.2	3.1.1, 12.0.1	0,288	Объединение	Водоохранная зона – 0,164; прибрежная защитная полоса – 0,014; красные линии улично-дорожной сети – 0,288; санитарно-защитная зона – 0,288; территория слабого подтопления – 0,005	-
	34.3	3.1.1, 12.0.1	2,34		Водоохранная зона – 0,166; красные линии улично-дорожной сети – 0,326; санитарно-защитная зона – 0,326	-
	34.4	3.1.1, 12.0.1	0,834		Красные линии улично-дорожной сети – 0,834; санитарно-защитная зона – 0,284	-
	34.5	3.1.1, 12.0.1	0,377		Красные линии улично-дорожной сети – 0,377; санитарно-защитная зона – 0,377	-
	34.6	3.1.1, 12.0.1	0,435		Красные линии улично-дорожной сети – 0,435; санитарно-защитная зона – 0,184	-
35	35.1	3.1.1, 12.0.1	2,52	Объединение	Техническая зона инженерных коммуникаций и сооружений – 0,489; береговая полоса – 0,062; водоохранная зона – 0,933; в границах линий застройки – 0,436; прибрежная защитная полоса – 0,652; красные линии улично-дорожной сети – 0,933; озелененная территория общего пользования – 0,932; санитарно-защитная зона – 0,641; зона затопления – 0,871; территория сильного подтопления – 0,037; территория умеренного подтопления – 0,235; территория слабого подтопления – 0,191	Образуется из земель, государственная собственность на которые не разграничена

1	2	3	4	5	6	7
	35.2	3.1.1, 12.0.1	0,719		<p>Береговая полоса – 0,054; водоохранная зона – 0,719; прибрежная защитная полоса – 0,253; красные линии улично-дорожной сети – 0,719; санитарно-защитная зона – 0,719; территория умеренного подтопления – 0,036; территория слабого подтопления – 0,071; озелененная территория общего пользования – 0,719</p>	-
	35.3	3.1.1, 12.0.1	0,028		<p>Водоохранная зона – 0,028; прибрежная защитная полоса – 0,006; красные линии улично-дорожной сети – 0,028; санитарно-защитная зона – 0,028; озелененная территория общего пользования – 0,028</p>	-
35	35.4	3.1.1, 12.0.1	2,52 0,237	Объединение	<p>Водоохранная зона – 0,237; прибрежная защитная полоса – 0,046; красные линии улично-дорожной сети – 0,237; санитарно-защитная зона – 0,237; территория слабого подтопления – 0,029; озелененная территория общего пользования – 0,237</p>	-
	35.5	3.1.1, 12.0.1	0,250		<p>Береговая полоса – 0,157; водоохранная зона – 0,250; прибрежная защитная полоса – 0,250; красные линии улично-дорожной сети – 0,250; санитарно-защитная зона – 0,128; зона затопления – 0,026; территория сильного подтопления – 0,117; территория умеренного подтопления – 0,066; территория слабого подтопления – 0,067; озелененная территория общего пользования – 0,242</p>	-

1	2	3	4	5	6	7
	35.6	3.1.1, 12.0.1	0,043		Береговая полоса – 0,035; водоохранная зона – 0,043; полоса отвода железной дороги – 0,042; прибрежная защитная полоса – 0,043; красные линии улично-дорожной сети – 0,043; зона затопления – 0,003; территория сильного подтопления – 0,043	-
	35.7	3.1.1, 12.0.1	0,002		Водоохранная зона – 0,002; в границах линий застройки – 0,002; прибрежная защитная полоса – 0,002; красные линии улично-дорожной сети – 0,002; санитарно-защитная зона – 0,002; территория слабого подтопления – 0,002; озелененная территория общего пользования – 0,002	Планируемое изъятие земельного участка с кадастровым номером 77:09:0001029:6 в установленном законом порядке – 0,002 га
35	35.8	3.1.1, 12.0.1	2,52 0,081	Объединение	Береговая полоса – 0,081; водоохранная зона – 0,081; прибрежная защитная полоса – 0,081; красные линии улично-дорожной сети – 0,081; санитарно-защитная зона – 0,081; зона затопления – 0,012; территория сильного подтопления – 0,025; территория умеренного подтопления – 0,056; озелененная территория общего пользования – 0,074	-
	35.9	3.1.1, 12.0.1	0,009		Береговая полоса – 0,005; водоохранная зона – 0,009; прибрежная защитная полоса – 0,009; красные линии улично-дорожной сети – 0,009; санитарно-защитная зона – 0,009; территория умеренного подтопления – 0,001; территория слабого подтопления – 0,008; озелененная территория общего пользования – 0,003	-

1	2	3	4	5	6	7
	35.10	3.1.1, 12.0.1	0,066		Водоохранная зона – 0,066; прибрежная защитная полоса – 0,066; красные линии улично-дорожной сети – 0,066; санитарно-защитная зона – 0,066; территория умеренного подтопления – 0,001; территория слабого подтопления – 0,050; озелененная территория общего пользования – 0,066	Планируемое изъятие земельного участка с кадастровым номером 77:09:0001029:28 в установленном законом порядке – 0,066 га
35	35.11	3.1.1, 12.0.1	2,52 0,006	Объединение	Водоохранная зона – 0,006; в границах линий застройки – 0,006; красные линии улично-дорожной сети – 0,006; санитарно-защитная зона – 0,006; территория слабого подтопления – 0,002; озелененная территория общего пользования – 0,006	Планируемое изъятие земельного участка с кадастровым номером 77:09:0001029:42 в установленном законом порядке – 0,006 га
	35.12	3.1.1, 12.0.1	0,105		Красные линии улично-дорожной сети – 0,105; водоохранная зона – 0,105; прибрежная защитная полоса – 0,094; береговая полоса – 0,007; территория сильного подтопления – 0,046; территория умеренного подтопления – 0,059; полоса отвода железной дороги – 0,095; санитарно-защитная зона – 0,040; озелененная территория общего пользования – 0,074	Часть земельного участка с кадастровым номером 77:09:0001029:60

1	2	3	4	5	6	7
	35.13	3.1.1, 12.0.1	0,019		Красные линии улично-дорожной сети – 0,019; береговая полоса – 0,004; водоохранная зона – 0,019; прибрежная защитная полоса – 0,019; санитарно-защитная зона – 0,019; территория умеренного подтопления – 0,001; территория слабого подтопления – 0,018; озелененная территория общего пользования – 0,010	-
35	35.14	3.1.1, 12.0.1	2,52 0,002	Объединение	Красные линии улично-дорожной сети – 0,002; озелененная территория общего пользования – 0,002; водоохранная зона – 0,002; прибрежная защитная полоса – 0,002; санитарно-защитная зона – 0,002; территория слабого подтопления – 0,002; озелененная территория общего пользования – 0,002	-
	35.15	3.1.1, 12.0.1	0,015		Красные линии улично-дорожной сети – 0,015; озелененная территория общего пользования – 0,015; водоохранная зона – 0,015; прибрежная защитная полоса – 0,015; санитарно-защитная зона – 0,015; территория слабого подтопления – 0,015; озелененная территория общего пользования – 0,015	-

1	2	3	4	5	6	7
	36.1	3.1.1, 12.0.1	1,320		Техническая зона инженерных коммуникаций и сооружений – 0,103; зона внеуличного пешеходного перехода – 0,270; водоохранная зона – 0,066; прибрежная защитная полоса – 0,019; красные линии улично-дорожной сети – 1,320; санитарно-защитная зона – 1,320; территория сильного подтопления – 0,215; территория умеренного подтопления – 0,235; территория слабого подтопления – 0,264	Образуется из земель, государственная собственность на которые не разграничена
	36.2	3.1.1, 12.0.1	0,635	Объединение	Красные линии улично-дорожной сети – 0,635; санитарно-защитная зона – 0,635; территория слабого подтопления – 0,426	Планируемое изъятие земельного участка с кадастровым номером 77:09:0001029:30 в установленном законом порядке – 0,635 га
	36.3	3.1.1, 12.0.1	0,309		Красные линии улично-дорожной сети – 0,309; санитарно-защитная зона – 0,309; территория внеуличного пешеходного перехода – 0,186	Планируемое изъятие земельного участка с кадастровым номером 77:09:0001029:2118 в установленном законом порядке – 0,309 га
	36.4	3.1.1, 12.0.1	0,998		Зона внеуличного пешеходного перехода – 0,206; водоохранная зона – 0,006; полоса отвода железной дороги – 0,001; красные линии улично-дорожной сети – 0,998; санитарно-защитная зона – 0,988; территория умеренного подтопления – 0,006; территория слабого подтопления – 0,176	Планируемое изъятие земельного участка с кадастровым номером 77:09:0001029:2256 в установленном законом порядке – 0,998 га

1	2	3	4	5	6	7
	36.5	3.1.1, 12.0.1	0,014		Красные линии улично-дорожной сети – 0,014; водоохранная зона – 0,014; прибрежная защитная полоса – 0,003; территория сильного подтопления – 0,001; территория умеренного подтопления – 0,013; санитарно-защитная зона – 0,002	Часть земельного участка с кадастровым номером 77:09:0001029:60
36	36.6	3.1.1, 12.0.1	4,58 0,903	Объединение	Береговая полоса – 0,009; зона внеуличного пешеходного перехода – 0,005; водоохранная зона – 0,252; прибрежная защитная полоса – 0,078; красные линии улично-дорожной сети – 0,903; санитарно-защитная зона – 0,875; территория сильного подтопления – 0,158; территория умеренного подтопления – 0,728; территория слабого подтопления – 0,018	-
	36.7	3.1.1, 12.0.1	0,211		Техническая зона инженерных коммуникаций и сооружений – 0,002; красные линии улично-дорожной сети – 0,211; санитарно-защитная зона – 0,211; территория умеренного подтопления – 0,206; территория слабого подтопления – 0,005	Планируемое изъятие земельного участка с кадастровым номером 77:09:0001029:2122 в установленном законом порядке – 0,211 га
	36.8	3.1.1, 12.0.1	0,189		Зона внеуличного пешеходного перехода – 0,053; полоса отвода железной дороги – 0,189; красные линии улично-дорожной сети – 0,189; санитарно-защитная зона – 0,174	Планируемое изъятие земельного участка с кадастровым номером 77:09:0001029:2116 в установленном законом порядке – 0,189 га

1	2	3	4	5	6	7
37	37.1	3.1.1.1, 12.0.1	0,762	Объединение	Зона транспортных сооружений – 0,065; полоса отвода железной дороги – 0,001; красные линии улично-дорожной сети – 0,762; санитарно-защитная зона – 0,049; территория умеренного подтопления – 0,041; территория слабого подтопления – 0,445	-
	37.2	3.1.1.1, 12.0.1	0,054			
	37.3	3.1.1.1, 12.0.1	0,008			
	37.4	3.1.1.1, 12.0.1	2,54			
	37.5	3.1.1.1, 12.0.1	0,003			
	37.6	3.1.1.1, 12.0.1	1,119			
38	38.1	3.1.1.1, 7.6, 12.0.1	2,75	Объединение	Красные линии улично-дорожной сети – 0,475; санитарно-защитная зона – 0,475; территория слабого подтопления – 0,183; полоса отвода железной дороги – 0,001	Образуются из земель, государственная собственность на которые не разграничена
			0,475			
					Красные линии улично-дорожной сети – 1,119; территория слабого подтопления – 0,738; зона внеуличного пешеходного перехода – 0,147; полоса отвода железной дороги – 1,046	Часть земельного участка с кадастровым номером 77:09:0001029:60
					Полоса отвода железной дороги – 0,001; красные линии улично-дорожной сети – 0,597; санитарно-защитная зона – 0,003; территория слабого подтопления – 0,354	Планируемое изъятие земельного участка с кадастровым номером 77:09:0001029:2256 в установленном законом порядке – 0,597 га
					Красные линии улично-дорожной сети – 0,003; территория слабого подтопления – 0,003	Планируемое изъятие земельного участка с кадастровым номером 77:09:0001029:15 в установленном законом порядке – 0,003 га
					Красные линии улично-дорожной сети – 0,008; территория умеренного подтопления – 0,001; территория слабого подтопления – 0,007	Планируемое изъятие земельного участка с кадастровым номером 77:09:0001029:2086 в установленном законом порядке – 0,008 га

1	2	3	4	5	6	7
38	38.2	3.1.1., 7.6, 12.0.1	0,043	Объединение	Красные линии улично-дорожной сети – 0,043; санитарно-защитная зона – 0,043	Планируемое изъятие земельного участка с кадастровым номером 77:09:0002031:1338 в установленном законом порядке – 0,043 га
	38.3	3.1.1., 7.6, 12.0.1	0,130		Красные линии улично-дорожной сети – 0,130; санитарно-защитная зона – 0,130	Планируемое изъятие земельного участка с кадастровым номером 77:09:0002031:27 в установленном законом порядке – 0,130 га
	38.4	3.1.1., 7.6, 12.0.1	0,037		Полоса отвода железной дороги – 0,037; красные линии улично-дорожной сети – 0,037; санитарно-защитная зона – 0,037	Планируемое изъятие земельного участка с кадастровым номером 77:09:0002032:1332 в установленном законом порядке – 0,037 га
	38.5	3.1.1., 7.6, 12.0.1	2,75 0,480		Зона внеуличного пешеходного перехода – 0,006; красные линии улично-дорожной сети – 0,480; санитарно-защитная зона – 0,480	-
	38.6	3.1.1., 7.6, 12.0.1	0,023		Полоса отвода железной дороги – 0,021; красные линии улично-дорожной сети – 0,023; санитарно-защитная зона – 0,023; территория слабого подтопления – 0,023	Планируемое изъятие земельного участка с кадастровым номером 77:09:0002031:40 в установленном законом порядке – 0,023 га
	38.7	3.1.1., 7.6, 12.0.1	0,062		Полоса отвода железной дороги – 0,005; красные линии улично-дорожной сети – 0,062; санитарно-защитная зона – 0,062; территория умеренного подтопления – 0,022; территория слабого подтопления – 0,040	Планируемое изъятие земельного участка с кадастровым номером 77:09:0002031:42 в установленном законом порядке – 0,062 га
	38.8	3.1.1., 7.6, 12.0.1	0,034		Полоса отвода железной дороги – 0,018; красные линии улично-дорожной сети – 0,034; санитарно-защитная зона – 0,034; территория слабого подтопления – 0,018	Планируемое изъятие земельного участка с кадастровым номером 77:09:0002031:30 в установленном законом порядке – 0,034 га

1	2	3	4	5	6	7
	38.9	3.1.1., 7.6, 12.0.1	0,014		Красные линии улично-дорожной сети – 0,014; территория слабого подтопления – 0,013; полоса отвода железной дороги – 0,014; санитарно-защитная зона – 0,014	Часть земельного участка с кадастровым номером 77:09:0002031:52
	38.10	3.1.1., 7.6, 12.0.1	0,026		Красные линии улично-дорожной сети – 0,026; полоса отвода железной дороги – 0,026; санитарно-защитная зона – 0,026	Часть земельного участка с кадастровым номером 77:09:0002031:52
38	38.11	3.1.1., 7.6, 12.0.1	2,75 0,897	Объединение	Красные линии улично-дорожной сети – 0,897; территория умеренного подтопления – 0,335; территория слабого подтопления – 0,406; зона внеуличного пешеходного перехода – 0,294; полоса отвода железной дороги – 0,897; санитарно-защитная зона – 0,897	Часть земельного участка с кадастровым номером 77:09:0002031:52
	38.12	3.1.1., 7.6, 12.0.1	0,414		Красные линии улично-дорожной сети – 0,414; санитарно-защитная зона – 0,414; территория умеренного подтопления – 0,019; территория слабого подтопления – 0,222; полоса отвода железной дороги – 0,001	-
	38.13	3.1.1., 7.6, 12.0.1	0,114		Зона внеуличного пешеходного перехода – 0,058; полоса отвода железной дороги – 0,114; красные линии улично-дорожной сети – 0,114; санитарно-защитная зона – 0,114; территория умеренного подтопления – 0,050; территория слабого подтопления – 0,065	Планируемое изъятие земельного участка с кадастровым номером 77:09:0002031:22 в установленном законом порядке – 0,114 га

1	2	3	4	5	6	7
39	39.1	3.1.1, 12.0.1	1,583	Объединение	Зона внеуличного пешеходного перехода – 0,387; полоса отвода железной дороги – 0,001; красные линии улично-дорожной сети – 1,583; санитарно-защитная зона – 0,600	Образуются из земель, государственная собственность на которые не разграничена
	39.2	3.1.1, 12.0.1	0,126		Красные линии улично-дорожной сети – 0,126	Планируемое изъятие земельного участка с кадастровым номером 77:09:0003001:38 в установленном законом порядке – 0,126 га
	39.3	3.1.1, 12.0.1	0,076		Зона внеуличного пешеходного перехода – 0,032; красные линии улично-дорожной сети – 0,076	-
	39.4	3.1.1, 12.0.1	0,035		Красные линии улично-дорожной сети – 0,035	Планируемое изъятие земельного участка с кадастровым номером 77:09:0001031:52 в установленном законом порядке – 0,035 га
	39.5	3.1.1, 12.0.1	0,374		Красные линии улично-дорожной сети – 0,374; полоса отвода железной дороги – 0,374; санитарно-защитная зона – 0,374	Часть земельного участка с кадастровым номером 77:09:0001031:49
	39.6	3.1.1, 12.0.1	0,146		Красные линии улично-дорожной сети – 0,146; полоса отвода железной дороги – 0,146; санитарно-защитная зона – 0,146	Часть земельного участка с кадастровым номером 77:09:0001031:49
40	40.1	12.0.1	0,660	Объединение	Зона внеуличного пешеходного перехода – 0,052; красные линии улично-дорожной сети – 0,660; санитарно-защитная зона – 0,660	Образуются из земель, государственная собственность на которые не разграничена
	40.2	12.0.1	0,172		Красные линии улично-дорожной сети – 0,172; санитарно-защитная зона – 0,172	-
	40.3	12.0.1	0,001		Красные линии улично-дорожной сети – 0,001; санитарно-защитная зона – 0,001	Планируемое изъятие земельного участка с кадастровым номером 77:09:0003024:3940 в установленном законом порядке – 0,001 га

1	2	3	4	5	6	7
	40	12.0.1	0,061		Красные линии улично-дорожной сети – 0,061; зона транспортных сооружений – 0,051; санитарно-защитная зона – 0,061; полоса отвода железной дороги – 0,061	Часть земельного участка с кадастровым номером 77:09:0001030:65
	41	7.1.1, 12.0.1	0,189	-	Зона транспортных коммуникаций – 0,043; зона транспортных сооружений – 0,043; красные линии улично-дорожной сети – 0,189	-
	42	7.2.2, 12.0.1	0,251	-	Красные линии улично-дорожной сети – 0,251; территория слабого подтопления – 0,237	-
	43	7.2.2, 12.0.1	0,234	-	Красные линии улично-дорожной сети – 0,234; территория слабого подтопления – 0,208	-
	44	-	0,029	-	Водоохранная зона – 0,010; красные линии улично-дорожной сети – 0,029; санитарно-защитная зона – 0,028; территория слабого подтопления – 0,028	-
	45	7.2.2, 12.0.1	2,219	-	Зона регулирования застройки и хозяйственной деятельности – 2,219; охранный зона объекта культурного наследия – 0,399; территория объекта культурного наследия – 0,283; красные линии улично-дорожной сети – 2,219; санитарно-защитная зона – 0,852	-
	46	7.2.2, 12.0.1	0,813	-	Зона регулирования застройки и хозяйственной деятельности – 0,813; красные линии улично-дорожной сети – 0,813; санитарно-защитная зона – 0,015	-

1	2	3	4	5	6	7
	47	12.0.1	0,074	-	Санитарно-защитная зона – 0,074; красные линии улично-дорожной сети – 0,074; водоохранная зона – 0,074; прибрежная защитная полоса – 0,031; территория слабого подтопления – 0,048; озелененная территория общего пользования – 0,074	-
	48	7.2.2, 12.0.1	0,033	-	Санитарно-защитная зона – 0,033; водоохранная зона – 0,033; прибрежная защитная полоса – 0,012; береговая полоса – 0,016; территория умеренного подтопления – 0,016; территория слабого подтопления – 0,014; озелененная территория общего пользования – 0,033	-
	49	12.0.1	0,089	-	Санитарно-защитная зона – 0,089; водоохранная зона – 0,089; прибрежная защитная полоса – 0,084; береговая полоса – 0,066; территория сильного подтопления – 0,041; территория умеренного подтопления – 0,026; территория слабого подтопления – 0,023; озелененная территория общего пользования – 0,089	-
	50	3.1.1, 3.8, 4.1, 4.4, 4.5, 4.6, 4.9, 5.1.2, 7.2.2, 7.6, 12.0.1, 12.0.2	0,067	-	Санитарно-защитная зона – 0,067; красные линии улично-дорожной сети – 0,067; зона внеуличного пешеходного перехода – 0,027	-
	51	3.1.1, 3.8, 4.1, 4.4, 4.5, 4.6, 4.9, 5.1.2, 7.2.2, 7.6, 12.0.1, 12.0.2	0,043	-	Санитарно-защитная зона – 0,043; красные линии улично-дорожной сети – 0,043; полоса отвода железной дороги – 0,043	-
	53	3.9.3, 6.2, 6.2.1, 6.3, 6.3.1, 6.4, 6.5, 6.6, 6.7, 6.8, 6.11	0,834	-	Красные линии улично-дорожной сети – 0,834	-
	54	3.9.3, 6.2, 6.2.1, 6.3, 6.3.1, 6.4, 6.5, 6.6, 6.7, 6.8, 6.11	1,613	-	Красные линии улично-дорожной сети – 1,613; санитарно-защитная зона – 0,504	-

1	2	3	4	5	6	7
	56	3.9.3, 6.2, 6.2.1, 6.3, 6.3.1, 6.4, 6.5, 6.6, 6.7, 6.8, 6.11	0,820	-	Техническая зона инженерных коммуникаций и сооружений – 0,095; береговая полоса – 0,534; водоохранная зона – 0,820; прибрежная защитная полоса – 0,619; красные линии улично-дорожной сети – 0,342; озелененная территория общего пользования – 0,818; санитарно-защитная зона – 0,594; зона загопления – 0,456; территория сильного подтопления – 0,739; территория умеренного подтопления – 0,069; территория слабого подтопления – 0,012	-
	67	12.0.1	0,011	-	Береговая полоса – 0,002; водоохранная зона – 0,011; прибрежная защитная полоса – 0,011; красные линии улично-дорожной сети – 0,011; озелененная территория общего пользования – 0,011; санитарно-защитная зона – 0,011; территория умеренного подтопления – 0,007; территория слабого подтопления – 0,004	-
Итого: территории общего пользования			39,828	-		
Всего:			164,211	-		

² – Описание видов разрешенного использования земельных участков в соответствии с приказом Федеральной службы государственной регистрации, кадастра и картографии от 10 ноября 2020 г. № П/0412 «Об утверждении классификатора видов разрешенного использования земельных участков».

³ – Фактическое использование – в качестве основных видов разрешенного использования земельных участков и объектов капитального строительства устанавливаются виды разрешенного использования упомянутых земельных участков и объектов капитального строительства, сведения о которых содержатся в Едином государственном реестре недвижимости.

2.3. Таблица «Сведения о границах территории, в отношении которой утвержден проект межевания территории»

Координаты точки (система координат, используемая для ведения Единого государственного реестра недвижимости (МСК-77))	
X	Y
1	2
20818.49	2015.73
20818.47	2015.73
20818.23	2015.71
20540.31	3169.14
20530.63	3163.62
20533.31	3158.92
20542.99	3164.44
20040.90	3491.39
20023.39	3464.84
20045.37	3450.36
20057.98	3469.70
20056.45	3470.49
20061.31	3477.85
21499.67	3586.56
21445.88	3538.28
21480.25	3501.65
21497.60	3517.65
21506.21	3508.92
21545.46	3544.52
21522.30	3569.31
21518.73	3566.00
21245.31	3789.97
21236.20	3779.90
21270.92	3742.98
21280.78	3752.25
20919.29	1036.10
20930.79	1062.60
20796.70	1166.36
20796.68	1166.38
20796.66	1166.39
20794.45	1168.16
20792.26	1170.04
20790.14	1171.99
20788.09	1174.01
20786.10	1176.10
20784.19	1178.26
20782.35	1180.48

Координаты точки (система координат, используемая для ведения Единого государственного реестра недвижимости (МСК-77))	
X	Y
1	2
20780.59	1182.76
20778.90	1185.10
20777.30	1187.49
20775.78	1189.94
20774.34	1192.44
20773.01	1194.94
20773.00	1194.96
20772.98	1194.99
20772.97	1195.00
20771.72	1197.58
20770.54	1200.21
20769.45	1202.88
20768.69	1204.94
20767.97	1207.02
20767.16	1209.63
20767.15	1209.67
20766.70	1211.23
20766.15	1213.36
20765.66	1215.50
20765.22	1217.66
20764.83	1219.82
20764.50	1222.00
20764.23	1224.18
20764.01	1226.37
20763.86	1228.56
20763.86	1228.48
20763.85	1228.61
20763.76	1230.67
20763.75	1230.76
20763.71	1232.96
20763.72	1235.14
20763.72	1235.16
20763.72	1235.26
20763.72	1235.27
20763.79	1237.36
20763.93	1239.83
20764.11	1241.83

Координаты точки (система координат, используемая для ведения Единого государственного реестра недвижимости (МСК-77))	
X	Y
1	2
20764.44	1244.74
20764.80	1247.18
20770.30	1281.21
20775.03	1310.48
20775.37	1312.55
20775.92	1312.48
20794.22	1428.19
20795.60	1436.92
20796.97	1445.58
20798.44	1454.88
20799.95	1464.45
20800.83	1470.02
20802.37	1479.77
20807.75	1513.77
20811.48	1539.61
20812.68	1549.25
20813.95	1560.60
20814.89	1569.90
20816.03	1582.80
20816.78	1592.64
20817.27	1600.03
20817.75	1608.34
20818.11	1615.57
20818.26	1619.24
20818.34	1621.22
20818.50	1625.55
20818.82	1637.97
20818.88	1639.77
20818.96	1645.39
20819.01	1649.25
20819.04	1653.05
20819.21	1664.94
20819.28	1670.08
20819.35	1675.32
20819.56	1691.82
20819.63	1703.89
20821.89	1704.85
20822.47	1705.03

Координаты точки (система координат, используемая для ведения Единого государственного реестра недвижимости (МСК-77))	
X	Y
1	2
20823.07	1705.19
20823.66	1705.33
20824.27	1705.44
20824.88	1705.53
20825.49	1705.59
20826.10	1705.63
20826.72	1705.64
20827.33	1705.63
20827.94	1705.59
20828.55	1705.53
20829.16	1705.44
20829.77	1705.33
20830.36	1705.19
20830.96	1705.03
20831.54	1704.84
20832.12	1704.63
20832.69	1704.40
20833.25	1704.14
20833.79	1703.86
20834.33	1703.56
20834.85	1703.24
20835.36	1702.89
20835.85	1702.53
20836.33	1702.14
20836.80	1701.74
20837.24	1701.32
20837.67	1700.88
20838.08	1700.42
20838.47	1699.95
20838.84	1699.46
20839.19	1698.95
20839.52	1698.43
20847.16	1685.83
20862.95	1696.92
20856.06	1708.52
20856.64	1708.87
20856.26	1709.50
20851.79	1716.85

Координаты точки (система координат, используемая для ведения Единого государственного реестра недвижимости (МСК-77))	
X	Y
1	2
20825.56	1759.98
20824.50	1761.71
20820.54	1768.23
20822.00	1869.75
20821.87	1872.19
20822.08	1889.22
20822.44	1916.66
20822.32	1920.86
20821.84	1925.04
20821.01	1929.17
20819.85	1933.20
20817.42	1939.05
20816.51	1940.92
20814.37	1944.54
20811.94	1947.97
20809.22	1951.18
20806.24	1954.15
20803.03	1956.86
20801.42	1958.00
20752.29	1990.11
20727.88	1977.18
20749.64	1992.17
20753.37	1994.74
20754.20	1995.27
20755.06	1995.75
20755.96	1996.17
20756.88	1996.53
20757.82	1996.83
20758.78	1997.06
20759.75	1997.23
20760.74	1997.34
20761.72	1997.38
20762.71	1997.36
20763.70	1997.27
20764.67	1997.12
20765.64	1996.90
20766.59	1996.62
20767.51	1996.28

Координаты точки (система координат, используемая для ведения Единого государственного реестра недвижимости (МСК-77))	
X	Y
1	2
20768.42	1995.88
20769.29	1995.42
20770.14	1994.90
20770.94	1994.33
20771.71	1993.71
20772.43	1993.04
20773.11	1992.32
20773.74	1991.56
20774.32	1990.76
20774.85	1989.92
20775.31	1989.05
20775.72	1988.15
20776.07	1987.22
20776.36	1986.28
20776.68	1985.32
20774.54	2010.72
20772.95	2029.64
20772.74	2032.15
20775.51	2031.32
20785.50	2028.22
20791.06	2026.77
20792.79	2000.19
20792.89	2000.92
20792.97	2001.63
20793.08	2002.35
20793.22	2003.06
20793.40	2003.76
20793.61	2004.45
20793.86	2005.13
20794.13	2005.80
20794.44	2006.46
20794.79	2007.09
20795.16	2007.72
20795.56	2008.32
20795.99	2008.90
20796.44	2009.46
20796.93	2010.00
20797.44	2010.52

Координаты точки (система координат, используемая для ведения Единого государственного реестра недвижимости (МСК-77))	
X	Y
1	2
20797.97	2011.01
20798.52	2011.47
20799.10	2011.91
20799.70	2012.31
20800.32	2012.69
20802.95	2013.89
20805.76	2014.57
20812.48	2015.19
20862.68	2019.78
20836.72	2017.40
20836.83	2017.39
20880.22	2021.30
20899.19	2023.01
20900.04	2013.92
20917.15	2014.81
20963.85	2018.31
20962.88	2028.67
21143.70	2040.72
21145.54	2013.97
21278.91	2023.68
21296.73	2000.00
21323.24	1964.76
21341.72	1940.18
21347.28	1941.86
21349.50	1943.75
21354.17	1948.93
21356.27	1945.57
21360.07	1939.56
21363.48	1934.24
21366.91	1928.93
21370.74	1923.10
21374.59	1917.29
21378.49	1911.50
21382.41	1905.73
21386.37	1899.99
21390.36	1894.27
21394.38	1888.57
21398.44	1882.90

Координаты точки (система координат, используемая для ведения Единого государственного реестра недвижимости (МСК-77))	
X	Y
1	2
21402.52	1877.24
21406.64	1871.62
21410.80	1866.01
21414.98	1860.43
21419.20	1854.88
21423.45	1849.34
21427.73	1843.84
21432.04	1838.35
21436.38	1832.90
21440.76	1827.46
21445.16	1822.06
21449.60	1816.67
21454.07	1811.32
21458.56	1805.99
21463.09	1800.68
21467.65	1795.40
21472.24	1790.15
21476.86	1784.92
21481.51	1779.72
21486.19	1774.55
21490.90	1769.40
21495.64	1764.29
21500.40	1759.19
21505.20	1754.13
21505.89	1753.37
21506.53	1752.58
21507.14	1751.76
21507.70	1750.91
21508.21	1750.03
21508.69	1749.12
21509.11	1748.19
21509.49	1747.24
21509.82	1746.27
21510.09	1745.29
21510.32	1744.30
21510.50	1743.29
21510.62	1742.28
21510.70	1741.26

Координаты точки (система координат, используемая для ведения Единого государственного реестра недвижимости (МСК-77))	
X	Y
1	2
21510.72	1740.24
21510.69	1739.22
21510.60	1738.20
21510.47	1737.19
21510.28	1736.18
21510.04	1735.19
21509.76	1734.21
21509.42	1733.25
21509.03	1732.30
21508.60	1731.38
21508.12	1730.47
21507.59	1729.60
21507.02	1728.75
21506.41	1727.93
21505.76	1727.15
21505.06	1726.40
21504.33	1725.69
21503.57	1725.01
21502.67	1724.30
21499.51	1721.94
21364.41	1621.26
21379.36	1601.22
21514.43	1701.91
21535.47	1673.68
21537.80	1670.55
21564.45	1643.71
21576.19	1631.88
21576.76	1632.68
21577.36	1633.46
21577.98	1634.22
21578.63	1634.96
21579.30	1635.68
21580.00	1636.37
21580.71	1637.04
21581.45	1637.69
21582.21	1638.31
21582.99	1638.91
21583.79	1639.49

Координаты точки (система координат, используемая для ведения Единого государственного реестра недвижимости (МСК-77))	
X	Y
1	2
21584.61	1640.03
21585.44	1640.55
21586.29	1641.04
21587.16	1641.51
21588.04	1641.94
21589.09	1642.41
21590.16	1642.85
21591.25	1643.24
21592.35	1643.59
21593.46	1643.89
21594.58	1644.16
21595.72	1644.38
21596.86	1644.55
21598.00	1644.68
21599.15	1644.77
21600.31	1644.82
21601.46	1644.82
21602.61	1644.77
21603.76	1644.68
21604.91	1644.55
21606.05	1644.37
21607.18	1644.15
21608.31	1643.89
21609.42	1643.58
21610.52	1643.23
21611.60	1642.84
21612.67	1642.40
21612.97	1642.27
21613.08	1642.22
21613.72	1641.93
21614.76	1641.42
21615.77	1640.86
21616.76	1640.27
21617.73	1639.64
21617.83	1639.57
21617.87	1639.54
21618.67	1638.97
21619.11	1638.64

Координаты точки (система координат, используемая для ведения Единого государственного реестра недвижимости (МСК-77))	
X	Y
1	2
21619.11	1638.63
21619.20	1638.56
21619.58	1638.27
21620.47	1637.53
21621.06	1637.01
21621.33	1636.76
21621.61	1636.49
21621.98	1636.13
21622.03	1636.09
21622.04	1636.08
21622.05	1636.06
21622.16	1635.96
21634.25	1623.78
21638.96	1619.04
21648.70	1609.22
21657.38	1600.47
21708.60	1548.88
21737.15	1520.12
21737.16	1520.11
21738.04	1519.16
21738.84	1518.52
21723.61	1535.80
21734.89	1544.34
21736.90	1541.64
21738.89	1538.94
21739.28	1539.28
21742.31	1541.60
21741.34	1542.86
21742.91	1544.10
21743.88	1542.84
21745.87	1544.38
21753.04	1535.23
21754.48	1536.50
21756.50	1534.05
21754.92	1532.71
21762.38	1523.30
21761.11	1522.31
21762.80	1520.18

Координаты точки (система координат, используемая для ведения Единого государственного реестра недвижимости (МСК-77))	
X	Y
1	2
21759.37	1517.44
21757.64	1519.60
21747.92	1511.28
21767.23	1495.87
21781.98	1506.89
21785.41	1513.88
21852.98	1427.35
21876.47	1448.55
21876.59	1448.41
21881.44	1452.73
21884.85	1455.10
21886.09	1455.39
21889.35	1451.55
21892.60	1447.69
21895.83	1443.82
21899.04	1439.94
21902.24	1436.04
21905.42	1432.13
21908.34	1428.51
21908.48	1428.35
21908.59	1428.21
21911.74	1424.27
21914.87	1420.32
21917.99	1416.36
21921.08	1412.39
21924.17	1408.40
21927.23	1404.40
21929.65	1401.21
21946.48	1378.97
21940.47	1374.15
22021.67	1279.52
22115.47	1155.46
22289.06	1314.27
22275.28	1331.58
22276.75	1333.23
22266.57	1346.97
22279.25	1356.83
22217.04	1454.50

Координаты точки (система координат, используемая для ведения Единого государственного реестра недвижимости (МСК-77))	
X	Y
1	2
22202.34	1484.40
22183.85	1530.41
22167.83	1584.86
22164.90	1598.56
22159.55	1624.88
22155.85	1644.85
22151.48	1676.61
22156.86	1680.04
22002.84	1910.06
21994.14	1923.21
21989.53	1929.93
21943.10	1999.48
21885.31	2085.84
21884.69	2085.49
21878.33	2096.28
21823.68	2177.96
21810.82	2197.18
21799.20	2214.09
21787.30	2230.78
21775.10	2247.27
21762.61	2263.53
21749.85	2279.58
21736.80	2295.41
21723.48	2311.00
21720.02	2314.90
21642.86	2254.81
21597.63	2314.27
21586.31	2329.20
21580.56	2335.72
21483.26	2465.28
21468.14	2485.58
21447.58	2513.18
21433.16	2530.35
21424.07	2542.29
21397.28	2567.96
21418.26	2590.54
21304.87	2688.63
21281.08	2666.21

Координаты точки (система координат, используемая для ведения Единого государственного реестра недвижимости (МСК-77))	
X	Y
1	2
21250.03	2695.48
21262.37	2708.64
21271.66	2718.16
21183.58	2796.49
21048.84	2916.33
21038.49	2926.78
21029.57	2938.48
21022.21	2951.21
21016.54	2964.79
21012.64	2978.97
21010.59	2993.54
21010.42	3008.25
21017.13	3137.17
21005.35	3138.16
21007.69	3157.12
21020.30	3204.93
21020.39	3208.49
21025.97	3226.41
21028.05	3234.30
21031.82	3245.20
21033.06	3249.19
21041.07	3271.99
21043.07	3277.77
21040.92	3278.44
21015.22	3217.59
21003.83	3185.36
20994.21	3148.48
20987.68	3106.85
20985.42	3070.37
20987.30	3030.58
20993.63	2988.11
21001.78	2954.66
21013.81	2916.84
21027.35	2879.84
21040.52	2855.95
21057.59	2833.34
21096.39	2789.39
21112.87	2773.84

Координаты точки (система координат, используемая для ведения Единого государственного реестра недвижимости (МСК-77))	
X	Y
1	2
21135.13	2754.97
21133.24	2752.59
21110.66	2771.74
21094.05	2787.45
21055.12	2831.57
21037.92	2854.36
21024.59	2878.55
21010.94	2915.84
20998.85	2953.84
20990.64	2987.56
20984.26	3030.50
20982.38	3070.28
20984.65	3107.19
20991.20	3148.97
21000.89	3186.12
21012.37	3218.49
21038.06	3279.43
21038.29	3279.97
21036.04	3280.46
21034.97	3304.06
21035.01	3303.19
21036.48	3303.22
21042.43	3303.56
21042.11	3309.15
21050.66	3320.63
21050.97	3325.54
21053.05	3325.52
21053.11	3331.31
21055.10	3331.26
21056.48	3334.46
21058.35	3341.16
21059.35	3363.36
21063.31	3363.25
21063.07	3442.51
21068.92	3445.28
21066.64	3450.37
21039.38	3438.14
21033.76	3435.32

Координаты точки (система координат, используемая для ведения Единого государственного реестра недвижимости (МСК-77))	
X	Y
1	2
21032.01	3433.50
21026.64	3430.69
21021.49	3442.11
21021.25	3442.65
20998.04	3494.28
20998.04	3494.27
20995.63	3499.77
20959.59	3568.08
20909.54	3621.16
20897.96	3627.35
20878.48	3603.43
20872.93	3616.87
20886.84	3649.33
20834.12	3672.95
20828.32	3674.55
20822.31	3674.36
20816.63	3672.40
20811.79	3668.83
20808.23	3663.99
20806.28	3658.31
20803.81	3644.86
20801.91	3634.58
20800.49	3623.88
20799.99	3613.11
20809.40	3608.71
20832.28	3596.76
20854.06	3582.88
20874.56	3567.19
20893.63	3549.79
20911.14	3530.82
20926.96	3510.41
20940.96	3488.72
20953.04	3465.90
20963.12	3442.13
20971.11	3417.58
20976.97	3392.43
20980.64	3366.88
20982.10	3341.10

Координаты точки (система координат, используемая для ведения Единого государственного реестра недвижимости (МСК-77))	
X	Y
1	2
20981.34	3315.29
20978.36	3289.65
20973.19	3264.35
20965.86	3239.60
20939.95	3164.11
20929.60	3133.31
20900.77	3047.48
20878.66	3066.44
20886.12	3088.65
20745.60	3203.64
20599.85	3322.54
20471.50	3427.41
20462.62	3434.39
20455.67	3439.64
20448.95	3444.36
20447.79	3445.33
20440.14	3451.73
20431.86	3458.65
20431.66	3458.82
20431.36	3459.07
20431.07	3459.31
20430.77	3459.57
20430.49	3459.81
20430.26	3460.01
20430.09	3460.16
20429.92	3460.30
20429.76	3460.44
20429.61	3460.57
20429.44	3460.72
20429.27	3460.86
20429.07	3461.04
20428.73	3461.34
20408.77	3479.05
20381.88	3502.91
20358.37	3523.77
20348.41	3532.60
20348.57	3532.76
20344.11	3536.94

Координаты точки (система координат, используемая для ведения Единого государственного реестра недвижимости (МСК-77))	
X	Y
1	2
20341.52	3539.94
20340.89	3539.28
20312.85	3564.16
20312.91	3564.21
20315.53	3567.03
20311.50	3570.70
20311.44	3596.14
20311.43	3599.92
20311.43	3602.69
20313.03	3624.83
20332.01	3647.38
20334.20	3649.78
20336.42	3652.15
20338.70	3654.48
20341.01	3656.77
20343.77	3659.39
20346.58	3661.95
20349.44	3664.45
20352.35	3666.89
20357.38	3670.82
20359.31	3672.27
20361.93	3674.24
20363.67	3675.47
20365.43	3676.68
20367.20	3677.87
20368.98	3679.04
20370.78	3680.19
20374.41	3682.42
20376.25	3683.51
20378.10	3684.57
20381.83	3686.63
20383.71	3687.63
20387.52	3689.56
20391.36	3691.40
20408.18	3699.32
20409.31	3699.76
20422.41	3703.45
20423.51	3703.66

Координаты точки (система координат, используемая для ведения Единого государственного реестра недвижимости (МСК-77))	
X	Y
1	2
20453.09	3707.33
20493.42	3711.49
20510.49	3712.54
20537.56	3712.63
20541.87	3712.30
20549.48	3711.53
20556.08	3710.64
20565.96	3708.93
20570.73	3707.93
20578.44	3706.09
20583.25	3704.79
20585.10	3711.43
20614.90	3702.59
20616.15	3705.02
20616.53	3705.77
20618.39	3709.72
20667.57	3685.59
20716.77	3657.71
20723.31	3654.79
20760.98	3637.92
20764.68	3640.59
20767.40	3644.25
20768.90	3648.56
20769.42	3651.36
20771.30	3661.64
20775.16	3682.64
20775.26	3689.26
20773.19	3695.56
20769.17	3700.83
20763.66	3704.51
20718.39	3724.78
20645.35	3757.48
20628.33	3764.48
20610.91	3770.43
20609.82	3768.39
20602.00	3773.02
20579.45	3778.27
20556.56	3781.76

Координаты точки (система координат, используемая для ведения Единого государственного реестра недвижимости (МСК-77))	
X	Y
1	2
20533.48	3783.49
20510.33	3783.42
20487.25	3781.57
20456.07	3777.86
20432.01	3773.99
20408.35	3768.20
20385.24	3760.50
20362.83	3750.95
20341.26	3739.61
20341.13	3738.90
20340.28	3739.04
20320.63	3726.52
20312.36	3703.73
20275.51	3670.52
20276.20	3671.94
20291.11	3702.69
20304.76	3735.73
20316.42	3769.53
20326.05	3803.96
20338.49	3854.20
20357.02	3976.35
20357.19	3976.61
20357.08	3978.69
20358.58	3978.77
20360.82	3982.23
20356.70	4036.08
20363.92	4036.15
20373.50	4001.84
20384.80	4019.32
20371.86	4113.51
20351.40	4262.50
20348.40	4264.04
20333.28	4271.13
20326.88	4273.02
20320.20	4272.91
20313.86	4270.79
20308.46	4266.87
20304.48	4261.51

Координаты точки (система координат, используемая для ведения Единого государственного реестра недвижимости (МСК-77))	
X	Y
1	2
20302.21	4254.75
20300.35	4264.70
20286.61	4261.02
20292.85	4229.47
20295.41	4227.25
20297.68	4211.84
20299.14	4194.38
20300.62	4194.47
20300.75	4171.49
20311.77	4170.64
20313.83	4170.49
20318.75	4170.11
20324.54	3999.80
20315.57	3924.52
20313.16	3908.52
20309.70	3885.49
20302.49	3850.90
20301.73	3851.05
20299.53	3851.46
20297.04	3840.71
20288.26	3818.83
20283.43	3804.91
20213.14	3832.62
20172.98	3723.14
20172.62	3722.21
20172.24	3721.29
20171.85	3720.44
20172.28	3721.27
20171.86	3720.47
20171.86	3720.45
20171.85	3720.43
20171.82	3720.38
20171.38	3719.49
20170.61	3718.07
20170.48	3717.84
20169.90	3716.89
20169.52	3716.30
20169.10	3715.68

Координаты точки (система координат, используемая для ведения Единого государственного реестра недвижимости (МСК-77))	
X	Y
1	2
20168.79	3715.24
20168.20	3714.44
20168.19	3714.43
20167.58	3713.65
20167.14	3713.13
20167.14	3713.12
20166.70	3712.62
20166.27	3712.15
20165.59	3711.43
20164.88	3710.72
20164.08	3709.98
20163.40	3709.39
20162.99	3709.04
20162.64	3708.75
20161.86	3708.15
20161.85	3708.14
20161.05	3707.55
20160.22	3706.99
20159.38	3706.45
20158.54	3705.95
20158.53	3705.94
20157.66	3705.45
20156.78	3704.99
20155.88	3704.56
20154.97	3704.16
20154.07	3703.79
20154.05	3703.78
20154.02	3703.77
20153.11	3703.43
20153.10	3703.43
20152.17	3703.11
20151.22	3702.81
20150.26	3702.55
20148.40	3702.13
20148.31	3702.11
20152.12	3706.62
20153.17	3707.53
20166.97	3726.36

Координаты точки (система координат, используемая для ведения Единого государственного реестра недвижимости (МСК-77))	
X	Y
1	2
20169.78	3731.11
20169.97	3732.77
20169.41	3733.98
20168.22	3734.36
20166.86	3733.87
20152.23	3716.92
20147.24	3710.94
20138.96	3701.64
20137.44	3701.82
20136.43	3701.97
20136.23	3702.01
20136.03	3702.05
20135.45	3702.16
20134.47	3702.37
20133.51	3702.61
20132.55	3702.88
20131.60	3703.18
20130.77	3703.47
20130.43	3703.60
20129.73	3703.86
20128.97	3704.18
20128.55	3704.37
20127.90	3704.66
20127.15	3705.03
20126.96	3705.13
20126.72	3705.25
20126.13	3705.57
20125.26	3706.06
20124.41	3706.58
20123.57	3707.12
20122.76	3707.69
20121.96	3708.28
20121.17	3708.90
20120.41	3709.54
20118.47	3711.22
20109.38	3719.08
20050.26	3639.29
20121.61	3575.60

Координаты точки (система координат, используемая для ведения Единого государственного реестра недвижимости (МСК-77))	
X	Y
1	2
20063.47	3477.07
20041.60	3439.99
20016.12	3396.81
20008.00	3382.93
20003.99	3375.96
20000.00	3368.98
19988.37	3348.23
19976.98	3327.34
19971.33	3316.75
19971.31	3316.71
19966.29	3307.17
19946.94	3320.48
19945.16	3317.71
19932.57	3324.80
19881.63	3221.17
19882.77	3220.62
19882.71	3220.52
19903.74	3207.85
19901.04	3203.07
19902.78	3201.86
19904.35	3204.31
19909.23	3201.33
19912.47	3206.35
19916.27	3204.52
19927.13	3228.21
19928.66	3231.40
19946.55	3259.10
19950.40	3257.60
19915.71	3180.00
19906.86	3183.29
19896.28	3158.72
19889.95	3161.80
19878.74	3133.83
19877.90	3133.67
19876.63	3133.54
19875.35	3133.52
19874.07	3133.61
19872.80	3133.81

Координаты точки (система координат, используемая для ведения Единого государственного реестра недвижимости (МСК-77))	
X	Y
1	2
19871.56	3134.12
19870.34	3134.53
19877.76	3131.38
19849.51	3060.90
19827.64	3009.70
19827.53	3009.74
19822.90	3011.56
19820.89	3006.09
19812.30	3010.83
19795.13	2974.87
19789.37	2957.80
19823.62	2941.37
19835.05	2935.89
19858.44	2925.24
19808.67	2787.41
19791.10	2738.76
19782.49	2713.32
19778.46	2701.01
19823.78	2687.75
19851.11	2679.76
19855.02	2700.61
19857.48	2710.90
19861.81	2729.09
19866.30	2747.98
19872.52	2769.42
19878.19	2789.03
19882.57	2787.40
19889.17	2805.05
19884.02	2806.93
19894.57	2837.69
19895.64	2840.84
19899.43	2850.85
19929.00	2899.00
19940.93	2916.62
19954.31	2933.16
19969.06	2948.51
19967.13	2943.28
19966.21	2937.39

Координаты точки (система координат, используемая для ведения Единого государственного реестра недвижимости (МСК-77))	
X	Y
1	2
19967.65	2931.61
19971.23	2926.86
19976.38	2923.86
19987.71	2937.67
20000.00	2950.63
20017.25	2966.08
20035.86	2979.87
20055.66	2991.87
20076.50	3001.99
20161.08	3038.35
20184.87	3039.94
20208.72	3039.47
20232.43	3036.93
20255.84	3032.35
20278.76	3025.75
20367.76	2995.91
20383.07	2984.83
20402.14	2969.26
20418.35	2953.38
20433.03	2934.93
20424.64	2929.98
20434.25	2914.68
20442.44	2898.56
20449.14	2881.78
20454.30	2864.45
20457.88	2846.74
20462.00	2820.11
20404.48	2810.46
20404.76	2802.54
20412.28	2725.89
20406.49	2695.14
20400.33	2667.33
20398.96	2661.17
20427.54	2665.90
20437.29	2601.54
20441.25	2602.28
20443.32	2592.70
20447.71	2572.97

Координаты точки (система координат, используемая для ведения Единого государственного реестра недвижимости (МСК-77))	
X	Y
1	2
20448.43	2570.57
20453.69	2561.73
20457.27	2553.48
20459.59	2545.80
20461.96	2536.01
20470.65	2537.70
20461.60	2596.18
20499.32	2601.96
20512.19	2520.37
20515.65	2498.42
20539.39	2501.98
20530.29	2556.39
20517.47	2611.69
20595.01	2623.35
20621.59	2627.35
20619.84	2638.80
20617.89	2638.64
20617.43	2642.16
20611.72	2685.22
20610.81	2694.72
20610.56	2696.82
20613.76	2677.34
20617.76	2653.08
20617.58	2654.70
20617.78	2652.87
20618.00	2651.04
20618.25	2649.21
20618.52	2647.39
20635.69	2535.66
20666.05	2337.98
20678.82	2254.86
20681.23	2239.14
20684.78	2216.13
20684.80	2216.00
20684.78	2216.15
20684.44	2218.31
20684.00	2217.95
20684.46	2215.24

Координаты точки (система координат, используемая для ведения Единого государственного реестра недвижимости (МСК-77))	
X	Y
1	2
20619.60	2205.45
20617.37	2205.11
20607.23	2203.75
20598.87	2191.98
20598.32	2191.19
20598.33	2191.18
20566.07	2216.95
20441.56	2316.43
20431.40	2324.54
20398.92	2350.49
20390.60	2357.13
20224.20	2490.06
20214.04	2498.18
20194.51	2513.79
20092.94	2594.93
19979.21	2685.81
19978.32	2686.52
19978.29	2686.55
19976.79	2687.76
19975.29	2689.03
19973.82	2690.33
19972.37	2691.66
19970.95	2693.02
19969.55	2694.41
19968.18	2695.82
19966.84	2697.26
19965.53	2698.73
19964.25	2700.22
19963.00	2701.74
19961.78	2703.28
19960.59	2704.84
19959.43	2706.43
19958.30	2708.04
19957.20	2709.67
19956.13	2711.32
19955.10	2713.00
19954.10	2714.69
19953.14	2716.41

Координаты точки (система координат, используемая для ведения Единого государственного реестра недвижимости (МСК-77))	
X	Y
1	2
19952.21	2718.14
19951.31	2719.89
19950.44	2721.65
19949.62	2723.44
19948.82	2725.24
19948.07	2727.05
19947.35	2728.88
19946.66	2730.73
19946.01	2732.58
19945.40	2734.45
19944.82	2736.33
19944.29	2738.22
19943.79	2740.13
19943.32	2742.04
19942.90	2743.96
19942.51	2745.89
19942.16	2747.82
19941.85	2749.76
19941.57	2751.71
19941.34	2753.66
19941.14	2755.62
19940.98	2757.58
19940.93	2758.34
19937.54	2756.78
19927.85	2706.03
19916.99	2649.12
19917.26	2649.74
19917.48	2650.36
19917.72	2650.98
19917.99	2651.59
19918.27	2652.19
19918.57	2652.77
19918.89	2653.35
19919.23	2653.92
19919.59	2654.48
19919.97	2655.02
19920.37	2655.55
19920.78	2656.07

Координаты точки (система координат, используемая для ведения Единого государственного реестра недвижимости (МСК-77))	
X	Y
1	2
19921.21	2656.57
19921.65	2657.06
19922.11	2657.54
19922.59	2658.00
19923.08	2658.44
19923.59	2658.86
19924.11	2659.27
19924.64	2659.66
19925.19	2660.04
19925.75	2660.39
19926.32	2660.73
19926.90	2661.05
19927.49	2661.35
19928.09	2661.63
19928.70	2661.88
19929.32	2662.12
19929.94	2662.34
19930.57	2662.54
19931.21	2662.71
19931.86	2662.87
19932.50	2663.00
19933.16	2663.11
19933.81	2663.20
19934.47	2663.27
19935.13	2663.32
19935.79	2663.34
19936.45	2663.35
19937.12	2663.33
19937.78	2663.29
19938.44	2663.22
19939.09	2663.14
19939.75	2663.03
19940.39	2662.91
19941.04	2662.76
19941.68	2662.59
19942.31	2662.40
19942.94	2662.18
19943.56	2661.95

Координаты точки (система координат, используемая для ведения Единого государственного реестра недвижимости (МСК-77))	
X	Y
1	2
19944.17	2661.70
19944.77	2661.42
19945.37	2661.13
19945.95	2660.82
19946.52	2660.49
19947.08	2660.14
19947.63	2659.77
19948.17	2659.38
19948.70	2658.98
20000.00	2618.00
20069.80	2562.23
20147.93	2499.92
20215.30	2446.01
20226.06	2437.40
20243.46	2423.49
20243.71	2423.29
20249.49	2418.67
20250.90	2417.55
20252.45	2416.31
20257.31	2412.43
20291.92	2384.78
20292.85	2385.96
20382.81	2314.09
20397.95	2301.37
20414.80	2286.88
20430.74	2273.87
20448.86	2259.39
20511.37	2209.46
20540.28	2186.36
20541.11	2185.70
20600.68	2138.10
20678.09	2076.25
20682.14	2073.02
20689.22	2067.37
20689.23	2067.36
20690.00	2066.70
20690.75	2066.00
20691.46	2065.27

Координаты точки (система координат, используемая для ведения Единого государственного реестра недвижимости (МСК-77))	
X	Y
1	2
20692.14	2064.49
20692.29	2064.29
20690.76	2065.99
20690.91	2064.14
20692.64	2043.37
20696.22	2017.10
20699.78	2012.16
20699.81	2012.13
20700.10	2008.25
20700.11	2006.95
20700.14	2005.94
20700.06	2004.78
20699.91	2003.64
20699.70	2002.50
20699.42	2001.38
20699.08	2000.27
20698.68	1999.19
20698.21	1998.13
20697.88	1997.48
20711.44	1961.67
20723.88	1919.58
20720.72	1961.44
20720.78	1962.68
20720.84	1963.82
20720.99	1965.00
20721.21	1966.17
20721.50	1967.32
20721.86	1968.46
20722.28	1969.57
20722.78	1970.66
20723.33	1971.71
20723.95	1972.73
20724.62	1973.71
20725.36	1974.65
20725.43	1974.73
20725.48	1974.67
20727.91	1972.79
20730.41	1970.99

Координаты точки (система координат, используемая для ведения Единого государственного реестра недвижимости (МСК-77))	
X	Y
1	2
20732.97	1969.27
20773.69	1942.93
20777.67	1940.11
20781.39	1936.94
20784.81	1933.46
20787.92	1929.70
20790.69	1925.68
20793.09	1921.43
20795.11	1916.99
20795.19	1904.76
20772.94	1904.85
20773.75	1899.66
20774.25	1894.43
20780.85	1783.79
20781.06	1777.41
20780.99	1774.22
20780.84	1769.43
20780.46	1764.65
20780.21	1762.20
20780.26	1747.12
20779.50	1687.32
20778.96	1645.44
20778.01	1614.41
20775.95	1583.45
20772.79	1552.57
20771.41	1541.70
20769.89	1530.85
20768.24	1520.02
20742.48	1357.11
20741.79	1357.20
20724.81	1249.81
20713.50	1258.56
20688.33	1278.03
20682.75	1282.35
20677.44	1286.46
20724.91	1249.70
20676.74	1287.00
20676.71	1287.02

Координаты точки (система координат, используемая для ведения Единого государственного реестра недвижимости (МСК-77))	
X	Y
1	2
20676.22	1287.43
20675.74	1287.89
20666.47	1295.02
20635.02	1319.49
20633.43	1318.52
20360.22	1407.13
20274.51	1434.93
20273.79	1435.18
20273.63	1435.24
20246.89	1442.05
20240.38	1423.63
20214.81	1427.89
20090.24	1440.60
19969.71	1453.93
19837.28	1465.41
19741.79	1473.70
19659.19	1481.17
19584.44	1488.18
19504.68	1496.88
19493.39	1473.90
19493.77	1474.36
19494.11	1474.84
19494.48	1475.31
19494.86	1475.76
19495.25	1476.20
19495.67	1476.62
19496.10	1477.02
19496.55	1477.41
19497.01	1477.77
19497.48	1478.12
19497.97	1478.45
19498.47	1478.76
19498.99	1479.05
19499.51	1479.33
19500.05	1479.58
19500.59	1479.80
19501.14	1480.01
19501.70	1480.20

Координаты точки (система координат, используемая для ведения Единого государственного реестра недвижимости (МСК-77))	
X	Y
1	2
19502.27	1480.36
19502.84	1480.50
19503.42	1480.62
19504.00	1480.71
19504.59	1480.78
19505.18	1480.83
19505.77	1480.86
19506.36	1480.86
19506.95	1480.84
19507.53	1480.80
19656.22	1466.81
19655.72	1461.53
19665.29	1460.63
19669.48	1460.23
19687.36	1458.55
19787.90	1449.08
19787.76	1450.35
19861.61	1443.26
19861.43	1442.16
20004.18	1428.72
20223.04	1408.11
20228.99	1407.56
20229.29	1407.54
20247.15	1401.74
20247.43	1402.57
20316.01	1380.31
20315.73	1379.50
20621.10	1280.52
20621.09	1280.46
20629.89	1277.61
20630.37	1277.45
20630.72	1277.34
20640.45	1251.64
20773.00	1149.29
20819.31	1113.46
20479.39	3739.14
20470.00	3738.81
20456.85	3738.96

Координаты точки (система координат, используемая для ведения Единого государственного реестра недвижимости (МСК-77))	
X	Y
1	2
20445.99	3734.64
20436.20	3728.26
20429.60	3721.77
20436.50	3723.19
20439.87	3723.75
20443.25	3724.24
20446.64	3724.64
20499.15	3730.10
20504.47	3730.23
20497.37	3734.00
20488.65	3737.52
20746.10	1309.66
20747.44	1315.78
20736.33	1318.28
20734.97	1312.16
20332.43	3689.48
20332.82	3688.81
20341.77	3679.87
20344.49	3681.69
20341.64	3683.35
20346.29	3684.76
20338.38	3688.29
22134.87	1602.51
22124.55	1596.44
22138.52	1567.95
22149.56	1574.66
22142.14	1588.46
22143.10	1589.25
20301.46	3669.42
20310.61	3678.66
20327.96	3689.94
20329.89	3689.99
20321.23	3689.78
20312.84	3687.66
20305.12	3683.74
21671.22	1692.97
21666.70	1688.78
21671.88	1683.93


Координаты точки (система координат, используемая для ведения Единого государственного реестра недвижимости (МСК-77))	
X	Y
1	2
21676.44	1688.82
21681.53	1684.07
21683.54	1685.91
21657.49	1698.26
21655.32	1696.60
21658.65	1693.41
21660.26	1694.64
20275.99	3633.97
20274.16	3633.25
20270.03	3629.97
20268.85	3629.22
20264.77	3623.24
20268.04	3620.09
20280.36	3630.24
20276.19	3633.85
20835.86	1702.54
20836.80	1701.75
20836.34	1702.16
20211.26	3765.04
20205.21	3751.45
20195.72	3727.46
20189.63	3713.39
20183.75	3702.01
20172.97	3690.82
20162.11	3684.17
20155.95	3682.31
20155.10	3681.10
20141.44	3658.95
20142.54	3657.93
20135.93	3645.91
20138.60	3643.62
20167.26	3621.28
20178.99	3614.61
20191.00	3606.98

Координаты точки (система координат, используемая для ведения Единого государственного реестра недвижимости (МСК-77))	
X	Y
1	2
20193.75	3611.26
20202.69	3603.49
20203.61	3605.16
20194.75	3612.82
20199.66	3620.48
20208.34	3634.02
20204.85	3636.20
20210.08	3642.86
20223.16	3665.05
20223.64	3665.84
20232.12	3662.33
20236.32	3669.69
20263.69	3737.36
20267.28	3749.48
20264.74	3750.27
20261.66	3742.59
20832.69	1704.41
20832.13	1704.65
20831.55	1704.86
20830.96	1705.04
20830.67	1705.13
20830.37	1705.21
20829.88	1705.32
20829.77	1705.34
20829.17	1705.46
20226.33	3585.51
20224.54	3584.49
20228.96	3580.51
20230.16	3582.21
20826.10	1705.65
20825.49	1705.61
20824.88	1705.55
20825.49	1705.00

2.4. Чертеж "План межевания территории"

Масштаб 1:2000
район Западное Дегунино города Москвы
Головинский район города Москвы

Лист 1 из 41

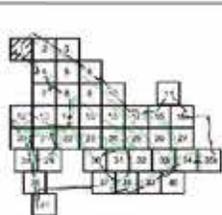

Условно обозначения



- Границы**
- граница проекта межевания территории
 - граница проекта инженерных сетей
 - граница земли Москвы
 - земельный участок
- Территории земельных участков и частей земельных участков**
- объекты застройки и сооружения
 - коды земельного участка
- Застройка:**
- существующая
 - планируемая

Виды градостроительного регулирования

- Существующие:**
- граница зоны улично-дорожной сети
 - границы территории для размещения коммуникаций и сооружений
 - зона транспортной компенсации
 - границы зон транспортной компенсации
 - границы зоны отвода железной дороги
 - границы зон подтопления
 - границы зон подтопления (разрывом связей подтопления)

Масштаб 1:2000
район Западное Дегунино города Москвы
Головинский район города Москвы

Лист 2 из 41

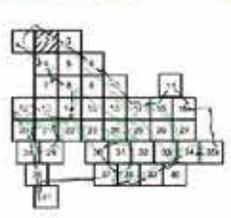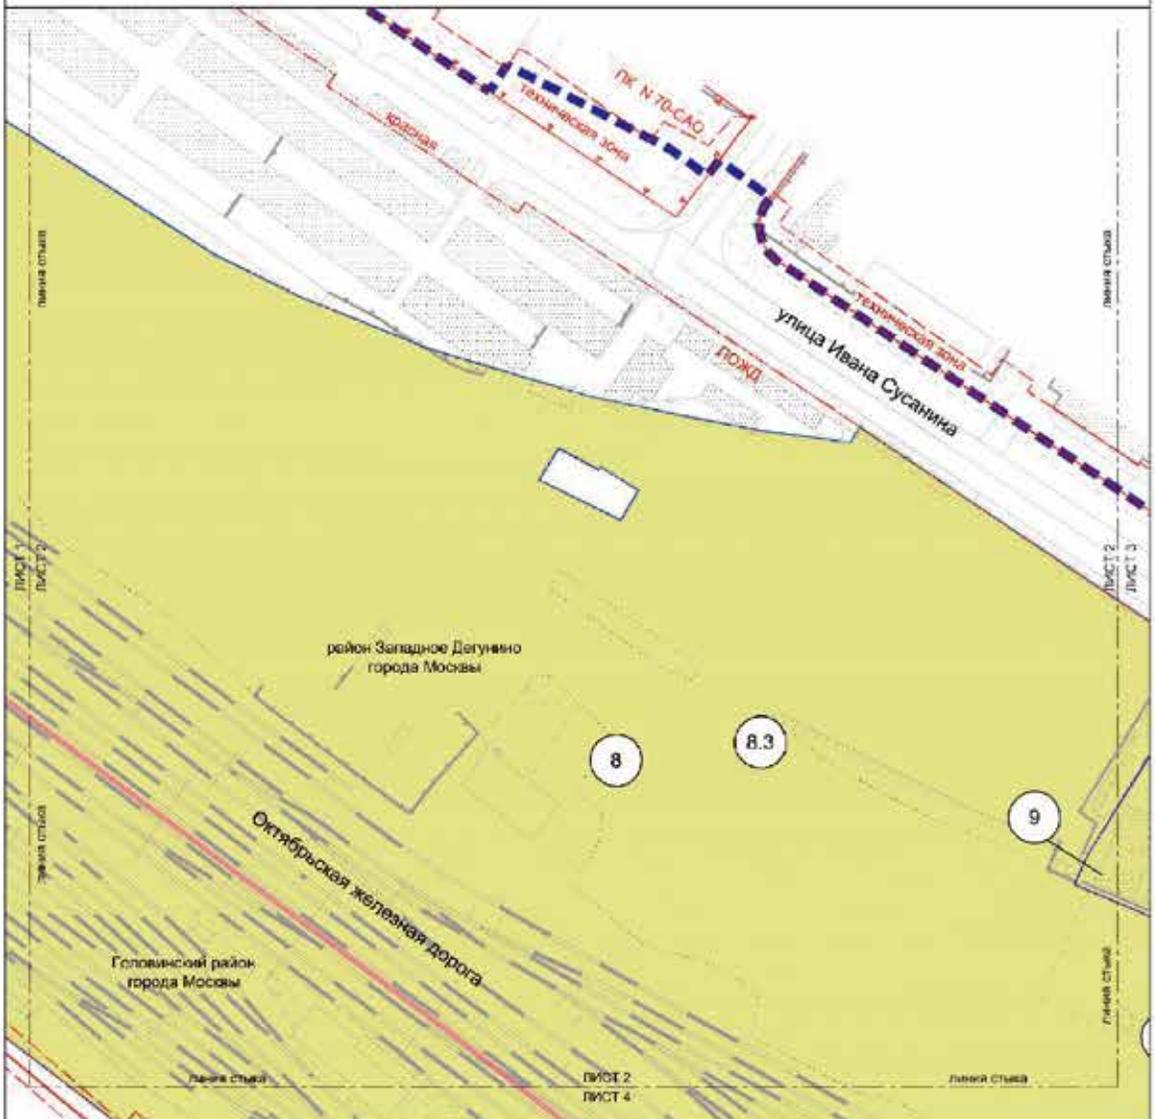


Условные обозначения:

- Границы:**
- ▬▬▬▬ подполоса граница межрайонной территории
 - ▬▬▬▬ подполоса граница межрайонной территории
 - ▬▬▬▬ район в городе Москвы
 - ▬▬▬▬ земельный участок
- Территория земельного участка и частей земельных участков:**
- территория застройки и озеленения
 - 8 номер земельного участка
- БАСТРОЧКА:**
- благоустройство

ЛИНИИ РАДОТРОИТЕЛЬНОГО РЕГУЛИРОВАНИЯ СТРУКТУРЫ:

- ▬▬▬▬ граница линии укрупненной сети
- ▬▬▬▬ граница объектов государственного назначения города Москвы
- ▬▬▬▬ граница территории жилищно-коммунальной и озеленения
- ▬▬▬▬ граница зон транспортно-коммунальной
- ▬▬▬▬ граница зон транспортно-коммунальной
- ▬▬▬▬ граница для парковки
- ▬▬▬▬ территория объектов культурного наследия
- ▬▬▬▬ граница полоса отвода железной дороги

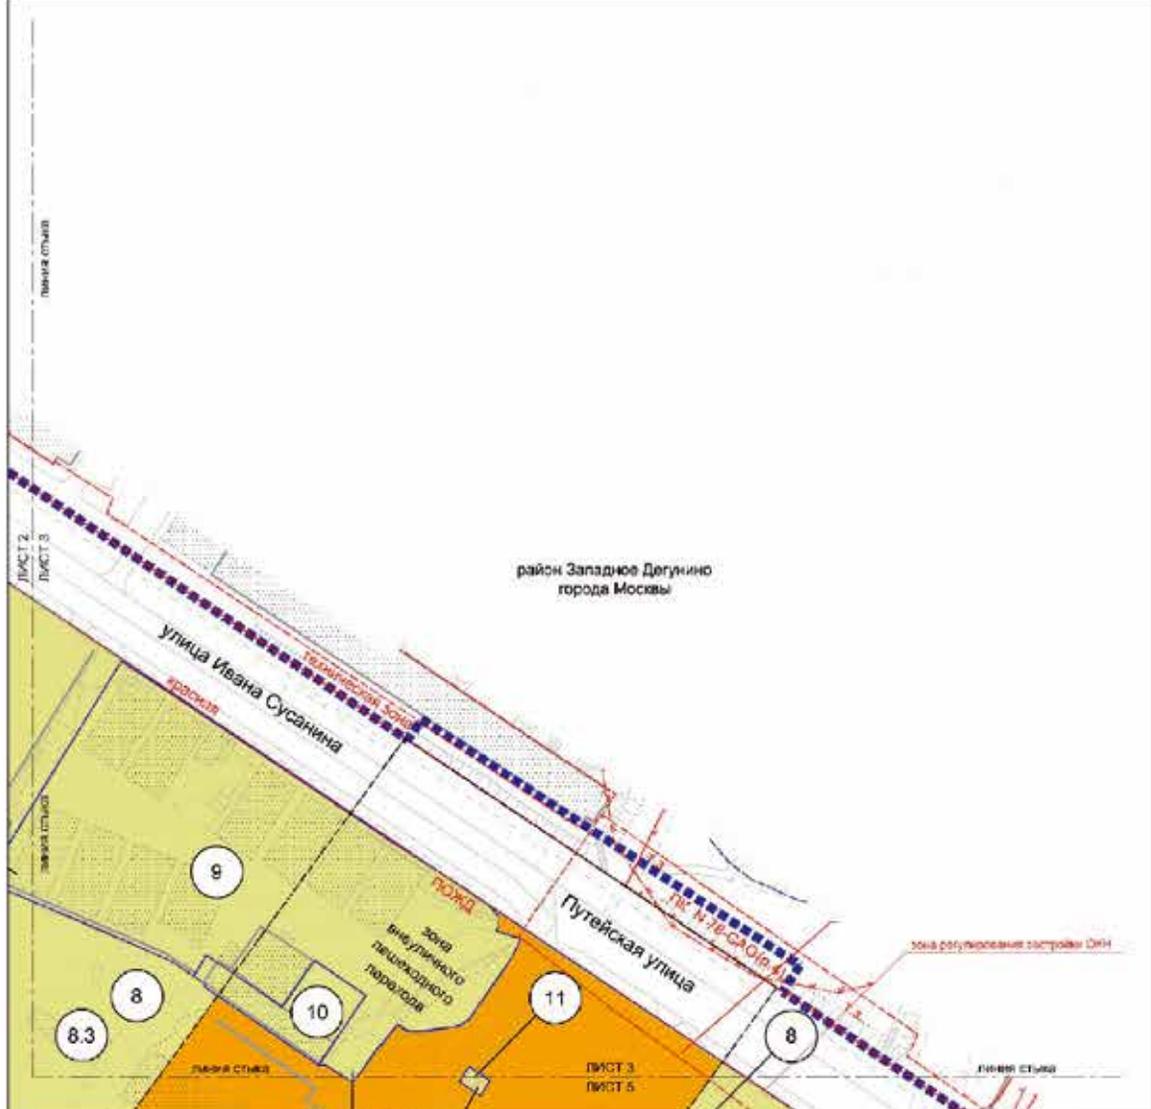

Условные обозначения

ГРАНИЦЫ

- красная линия инженерной территории
- красная линия инженерно-технической территории
- зеленая линия участка

ТЕРРИТОРИЯ ЗЕМЕЛЬНЫХ УЧАСТКОВ И ЧАСТЕЙ ЗЕМЕЛЬНЫХ УЧАСТКОВ

- зеленый цвет — земельный участок
- оранжевый цвет — придомовый и установочный дворовые

ЗНАК

- 1 — номер земельного участка

ЗАСТРОЙКА

- штрихованная заливка — существующая

ЛИНИИ ПЛАНИРОВКИ И ОРГАНИЗАЦИИ ПРОСТРАНСТВА

СУЩЕСТВУЮЩИЕ


- красная линия — граница зоны инженерной территории
- красная линия — граница инженерно-технической территории
- красная линия — граница территории для инженерно-технической организации и обслуживания
- красная линия — граница территории застройки
- красная линия — граница территории для организации территории (территория обслуживания, укрепление, объект организации)
- красная линия — граница зоны регулирования застройки и хозяйственной деятельности
- красная линия — граница зоны отвода ж/д вокзала

УСТАНОВЛЕННЫЕ

- красная линия — граница зоны регулируемого застройки
- красная линия — граница зоны отвода ж/д вокзала

Масштаб 1:2000
район Западное Дегунино города Москвы
Головинский район города Москвы

Лист 4 из 41

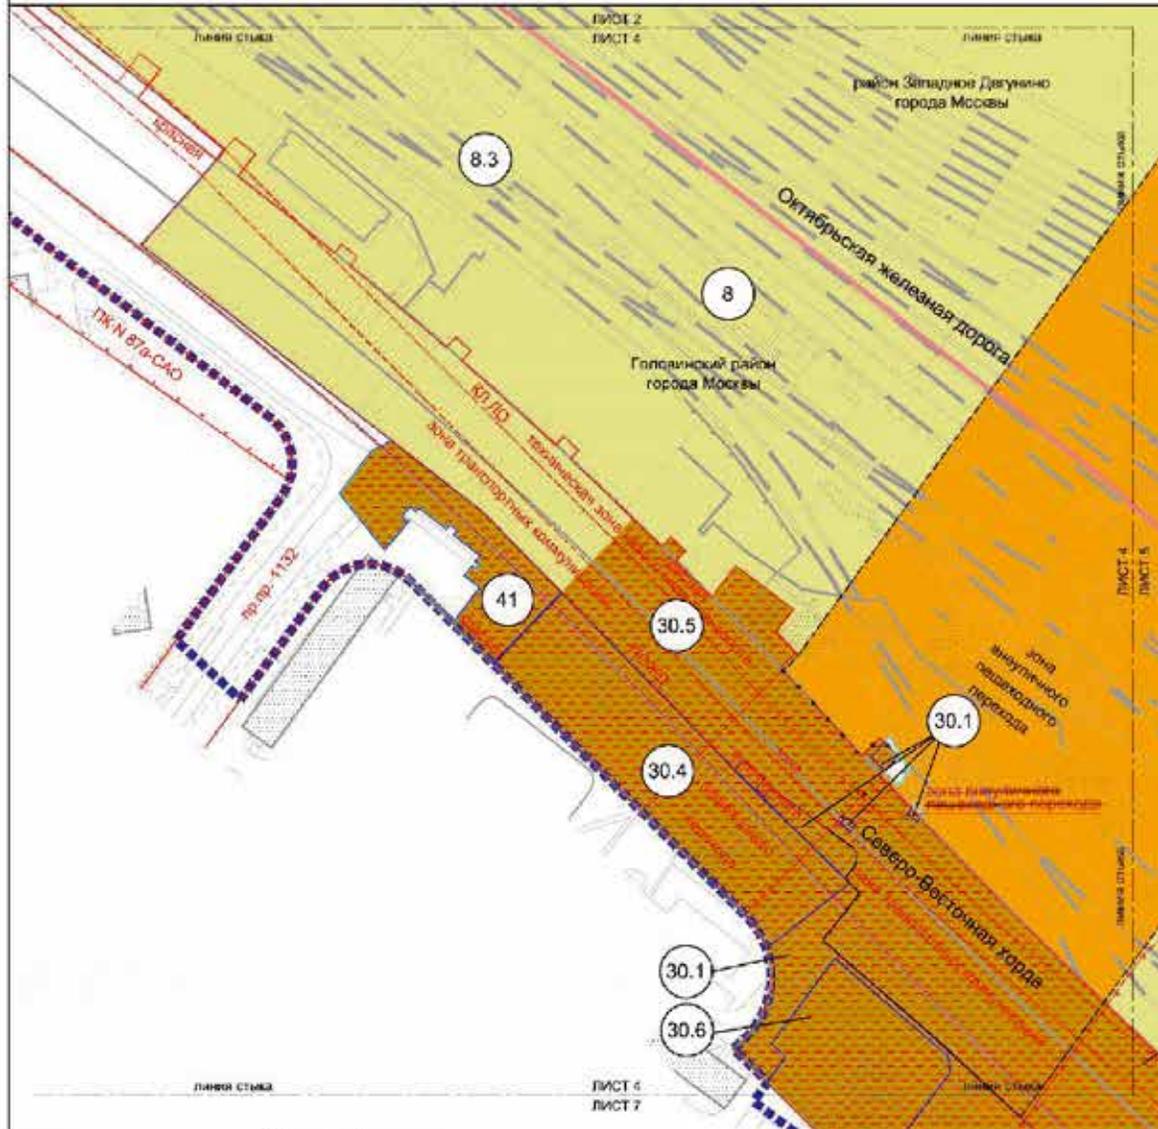

Условные обозначения:

- граница проекта градостроительного регламента
 - граница проектной и инженерной территории
 - район города Москвы
 - зонавыделенных участков
- ТЕРМИТОЛКА ЗЕМЕЛЬНЫХ УЧАСТКОВ И ЧАСТЕЙ ЗЕМЕЛЬНЫХ УЧАСТКОВ:**
- общедоступная территория
 - земельный участок с жилыми строениями
 - производственный и складской назначения
- ЗАСТРОЙКА:**
- кодификатор участка
 - благоустройство

ДРУГАЯ ГРАДОСТРОИТЕЛЬНОГО РЕГУЛИРОВАНИЯ:

ОБЩЕСТВЕННЫЕ:

- граница зоны инженерной территории
- граница территории объектов
- границы объектов коммунального назначения города Москвы
- границы зон (территорий) инженерной территории
- границы зон (территорий) объектов
- границы зон выделенных земельных участков
- границы зон парковки (разделки) рабочих подполостей
- границы зон с более высокой дорожной нагрузкой
- границы инженерно-защитных зон

ОТДЕЛЕНИЕ:

- границы зон выделенных земельных участков

УСПЕШНОСТЬ:


- границы зон выделенных земельных участков

ПАРКОВЫЕ ЗОНЫ:

- границы зон выделенных земельных участков



Масштаб 1:2000
район Западное Дегунино города Москвы

Лист 6 из 41

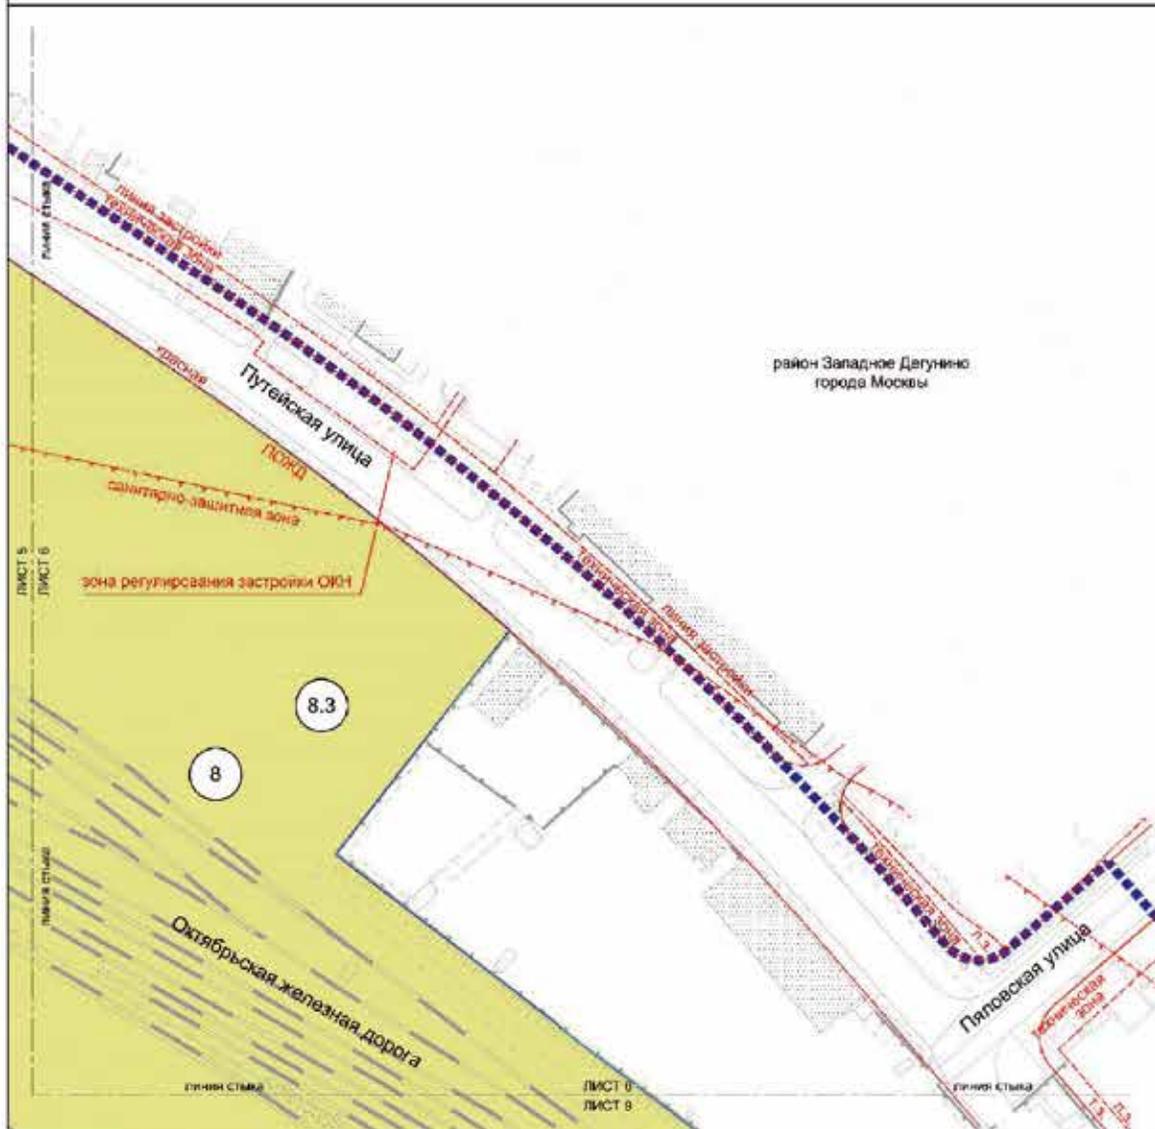

- Условные обозначения:**
- Границы:
 - линия створа планировки территории
 - линия створа плана инженерно-технической территории
 - граница участка
 - ТЕРРИТОРИИ ЗЕМЕЛЬНЫХ УЧАСТКОВ И ЧАСТЕЙ ЗЕМЕЛЬНЫХ УЧАСТКОВ:
 - земельный участок и сооружения
 - номер земельного участка
 - ЗАСТРОЙКА:
 - проектируемая

- Линейно-заостроительного регулирования:**
- граница территории планировки территории
 - граница территории застройки
 - граница санитарно-защитной зоны
 - граница зоны подтопления (перестройки слабых сооружений)
 - граница территории размещения объектов
 - граница санитарно-защитной зоны
 - граница зоны регулирования застройки и инженерной инфраструктуры

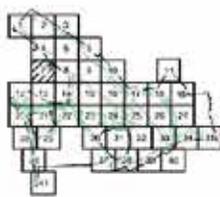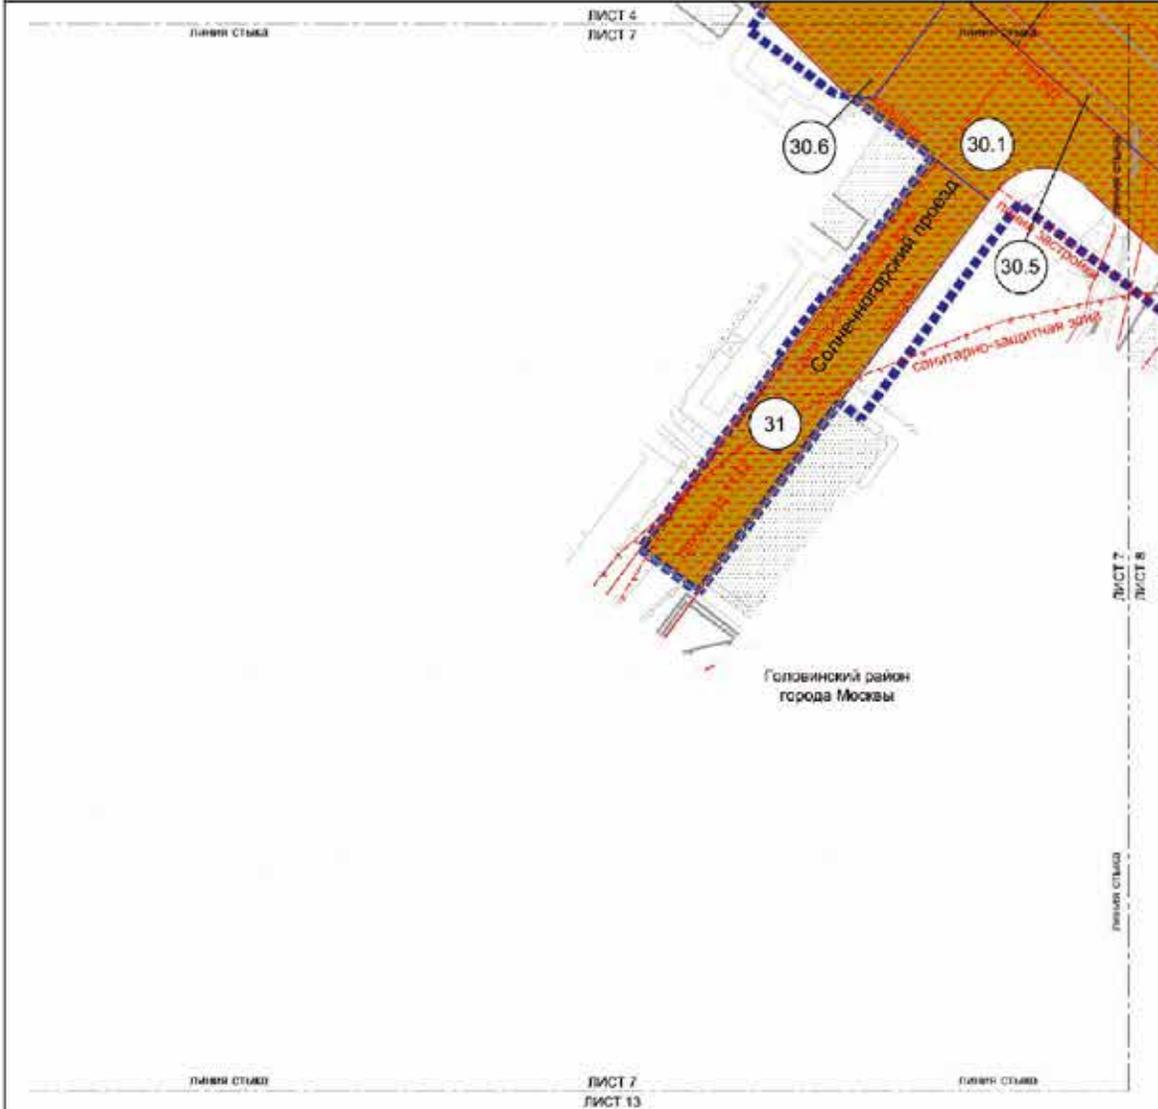

Условные обозначения:

- Границы:**
 ■■■■■■ граница проекта инженерной инфраструктуры
 ———— граница проекта инженерной инфраструктуры
 ———— граница участка
ТЕРРИТОРИИ, ЗЕМЕЛЬНЫЕ УЧАСТКИ И ЧАСТИ ЗЕМЕЛЬНЫХ УЧАСТКОВ:
 ■■■■■■ общее пользование
 ○ номер земельного участка
РАЙОНЫ:
 ■■■■■■ существующие

Линии градостроительного регулирования СУЩЕСТВУЮЩИЕ



- граница линии инженерной сети
- граница зон комплексного планирования
- граница зон комплексного оздоровления
- граница зон охраны
- граница зон охраны объектов культурного наследия
- граница санитарно-защитной зоны

УСТАНАВЛИВАЕМЫЕ

- граница зон инженерной инфраструктуры

Масштаб 1:2000
район Западное Дегунино города Москвы
Головинский район города Москвы

Лист 8 из 41

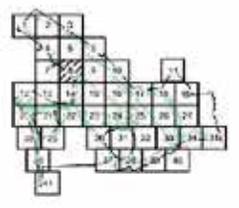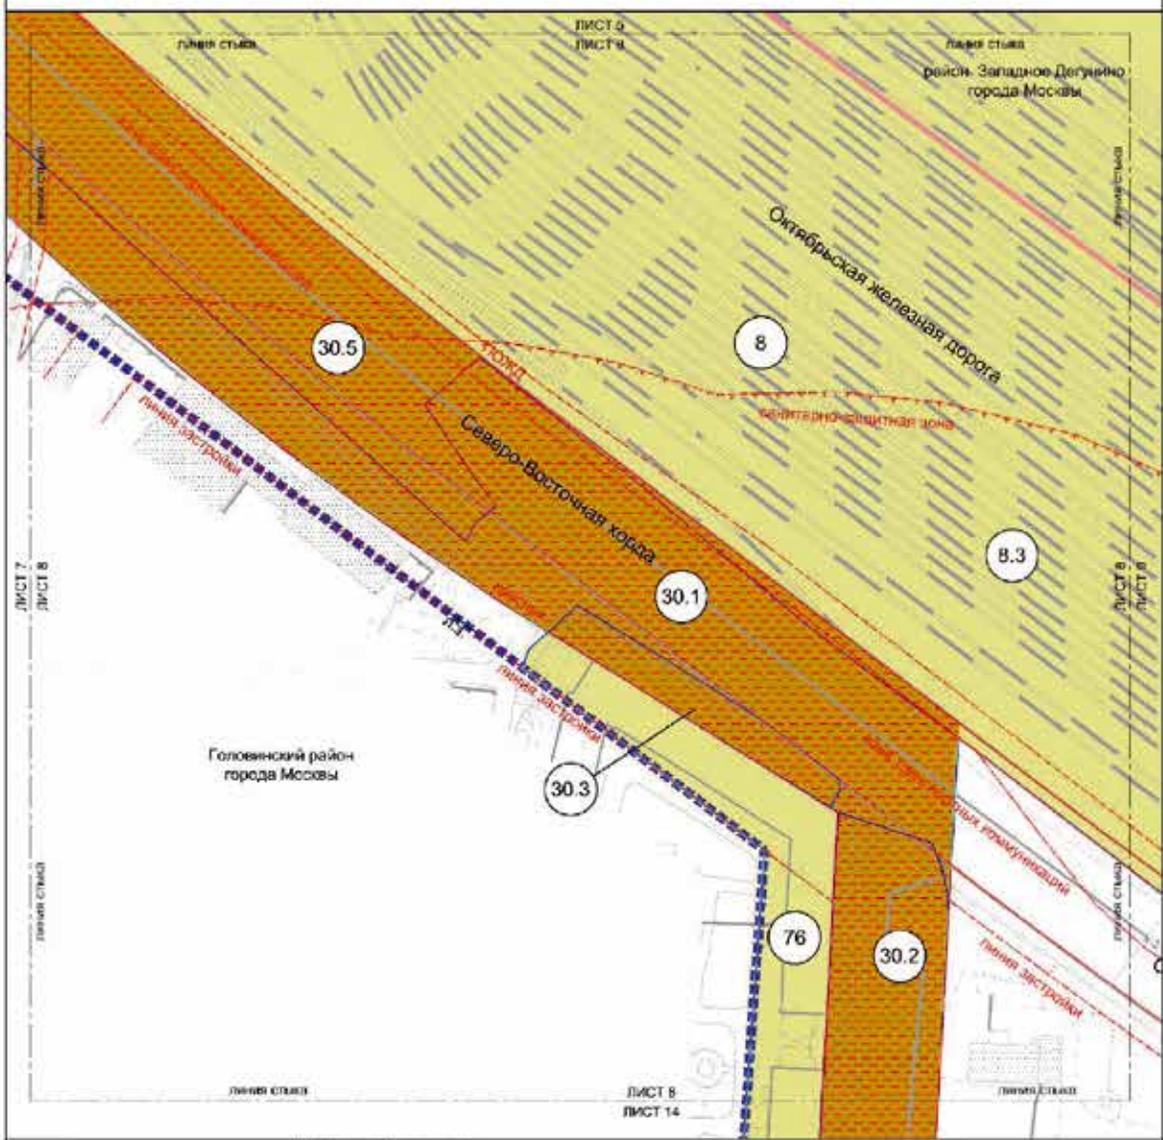

Условные обозначения:

- Границы:**
 - граница фронта застройки территории
 - граница фронта инженерных коммуникаций
 - район города Москвы
 - инженерный участок
- Территория земельных участков и частей земельных участков:**
 - объект застройки
 - земельный участок и сооружения
 - номер земельного участка
- Застройка:**
 - существующая

Виды градостроительного регулирования существующие:



- граница линии инженерных сетей
- граница линии инженерных сетей в границах земельного участка
- граница зон транспортной инфраструктуры
- граница зон транспортной инфраструктуры
- границы зон подтопления (территории различного и слабого подтопления)
- границы зон охраны объектов культурного наследия

Установленные:

- границы зон застройки

Масштаб 1:2000
район Западное Дегунино города Москвы
Головинский район города Москвы

Лист 9 из 41

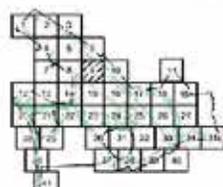
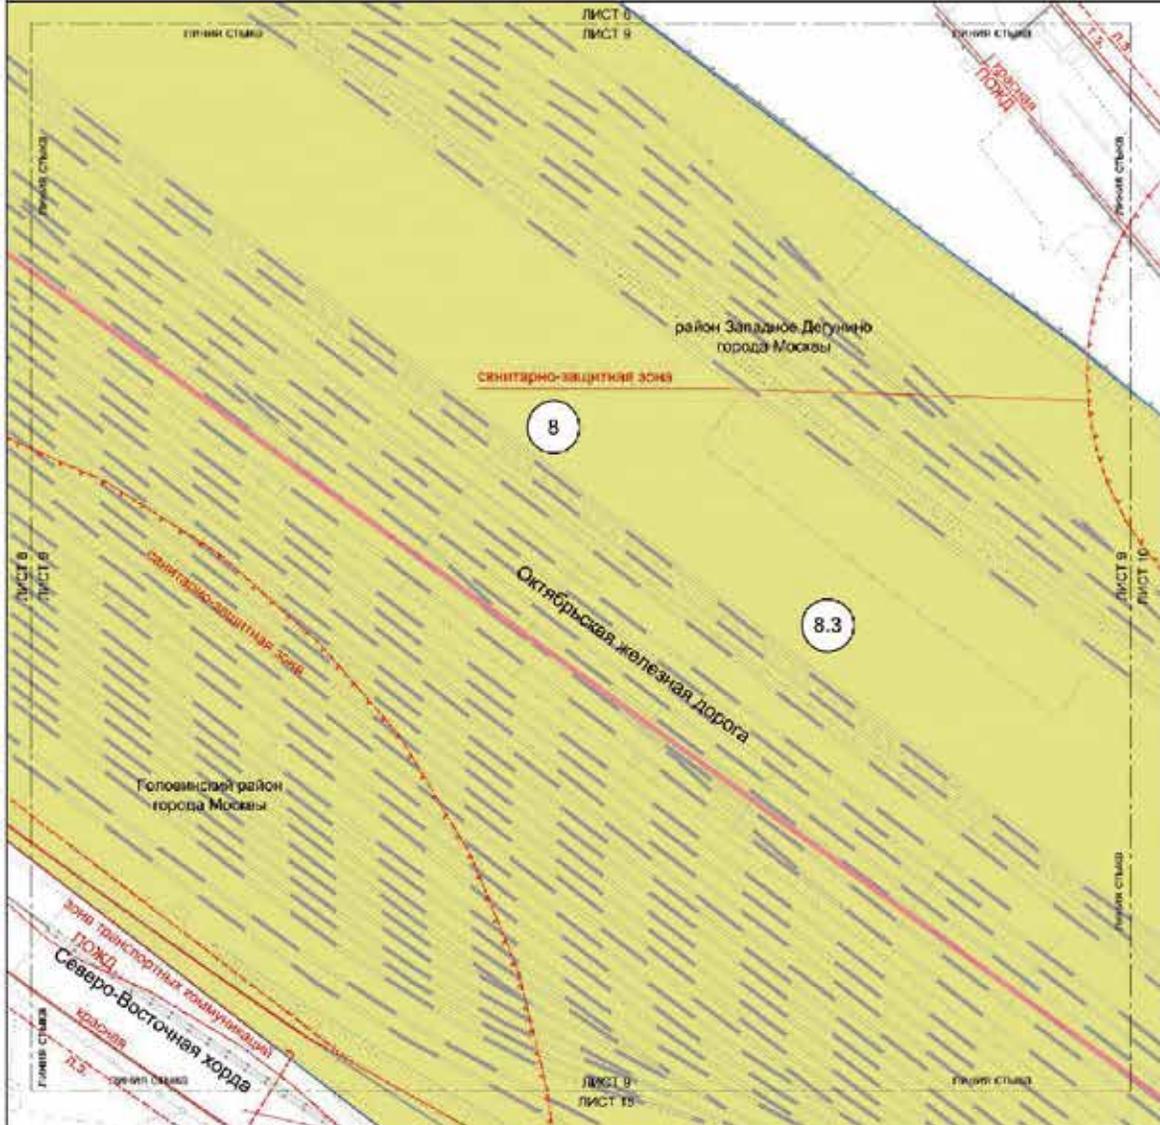


- Условные обозначения:**
- линии:**
 - подземный дренаж инженерной сети
 - район города Москвы
 - границы земельных участков
 - ТЕРРИТОРИИ ЗЕМЕЛЬНЫХ УЧАСТКОВ И ЧАСТЕЙ ЗЕМЕЛЬНЫХ УЧАСТКОВ:**
 - зеленые зоны и коридоры
 - номер земельного участка

- Линии градостроительного регулирования (СПДС 78-001-01):**
- границы зон инженерной сети
 - границы зон линейных объектов
 - границы зон транспортной организации
 - границы зон транспортной коммуникации
 - границы зон охраны объектов культурного наследия
 - границы зон зеленых зон
 - границы зон охраны объектов культурного наследия
 - границы зон оздоровления (санитарно-защитные)
 - границы зон санитарно-защитных зон

Масштаб 1:2000
район Западное Дегунино города Москвы
Головинский район города Москвы

Лист 10 из 41

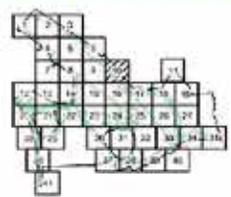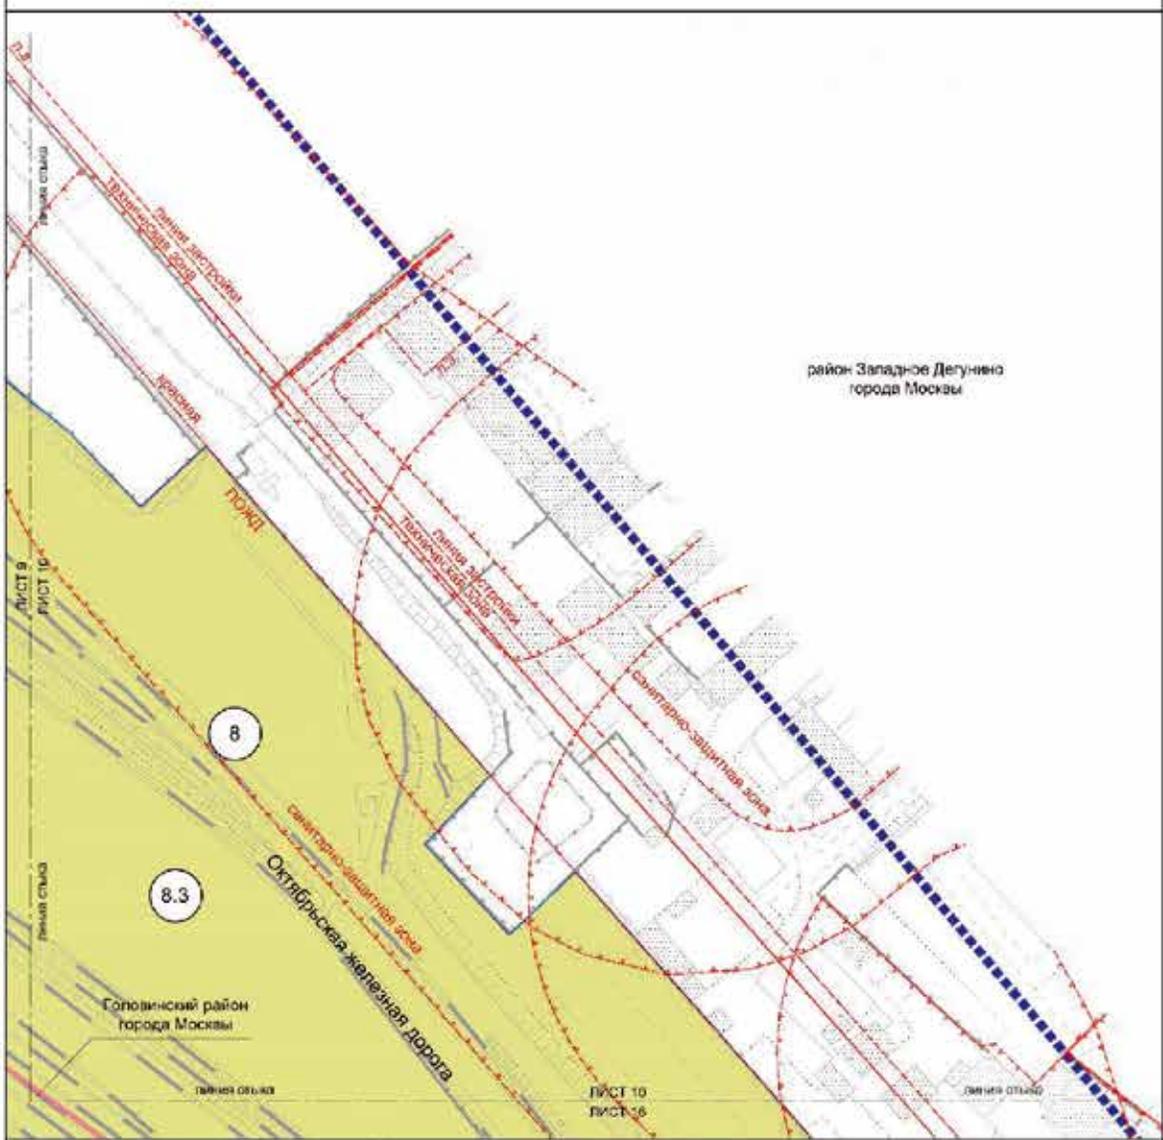


Условные обозначения:

- ГРАНИЦЫ:**
- граница проекта планировки территории
 - граница проекта межевания территории
 - граница города Москвы
 - земельный участок
- ТЕРРИТОРИИ ЗЕМЕЛЬНЫХ УЧАСТКОВ И ЧАСТЕЙ ЗЕМЕЛЬНЫХ УЧАСТКОВ:**
- земельный участок в охроне
 - 8 — номер земельного участка
- ЗАСТРОЙКА:**
- существующая

ЛИНИИ ГРАДСКОСТРОИТЕЛЬНОГО РЕГУЛИРОВАНИЯ СУЩЕСТВУЮЩИЕ

- граница линии инженерной сети
- граница инженерной сети
- граница территории для инженерных коммуникаций и сооружений
- граница территории для размещения объектов
- граница территории для размещения объектов
- граница территории для размещения объектов

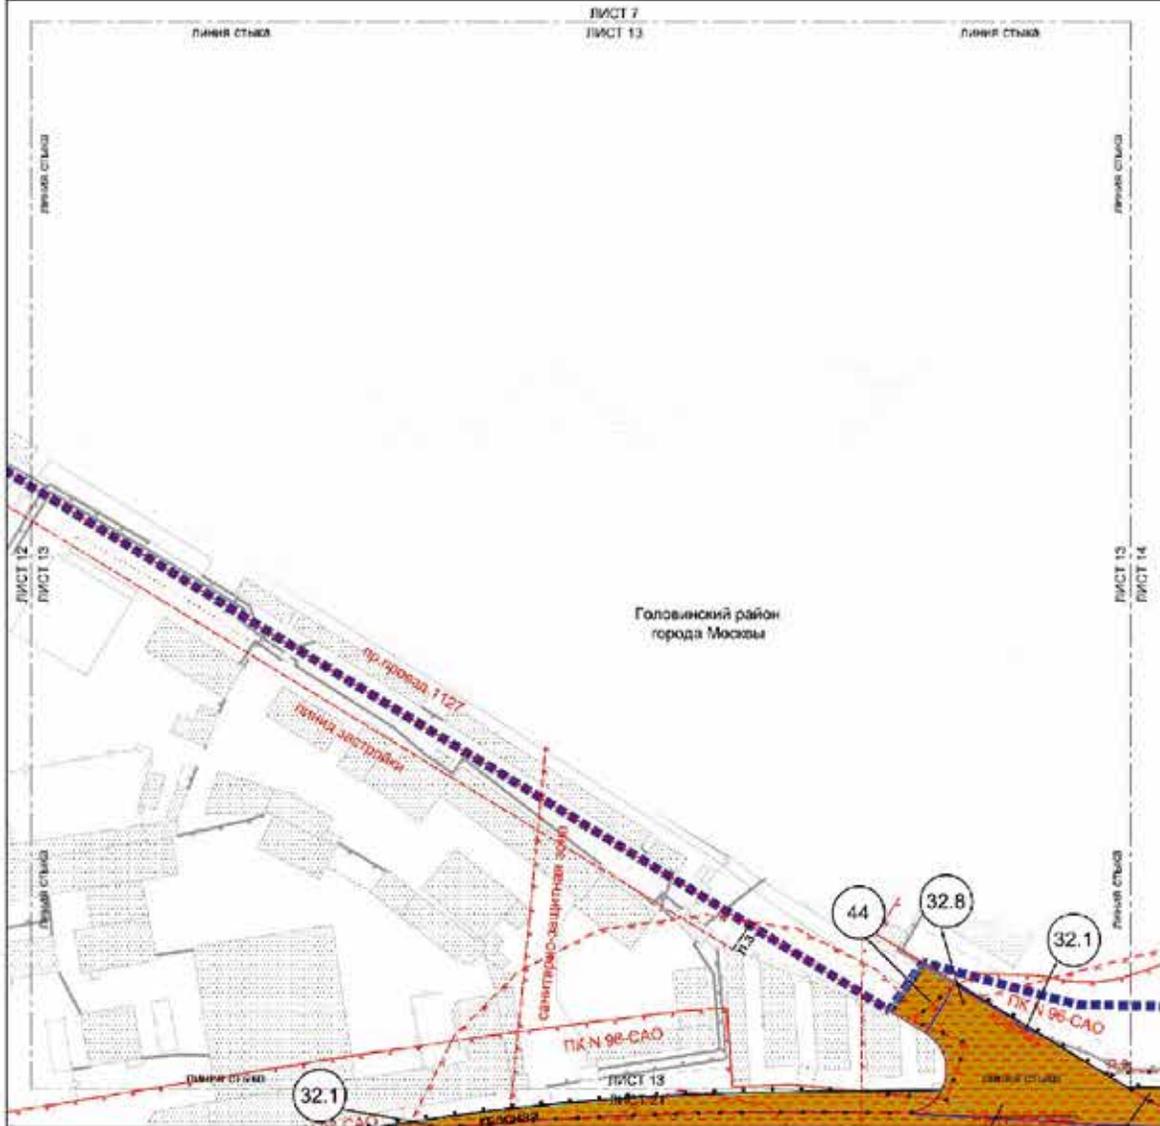

Условные обозначения:

- Границы:**
 - граница фронта газоснабжения территории
 - граница фронта инженерной территории
 - земельный участок
- Территории земельных участков и частей земельных участков:**
 - общедолевая
 - неперехватываемый участок
- Застройка:**
 - застройка

ЛИНИИ ПРАВОСООБЩЕСТВЕННОГО РЕГУЛИРОВАНИЯ СУЩЕСТВУЮЩИЕ:

- линия деления участка в садовом секторе
- границы объектов государственного назначения города Москвы
- границы земельных участков
- границы зон озеленения
- территории владения государственными объектами
- границы прибрежной защитной зоны
- границы зон охраны объектов культуры

ОГРАНИТЕЛЬНЫЕ:



- границы объектов государственного назначения города Москвы
- границы земель в садовом секторе
- границы земель улично-дорожной сети

УСТАНОВИТЕЛЬНЫЕ:

- границы объектов государственного назначения города Москвы
- границы земель застройки
- границы земель улично-дорожной сети

Масштаб 1:2000
Головинский район города Москвы

Лист 14 из 41

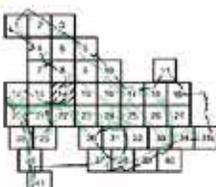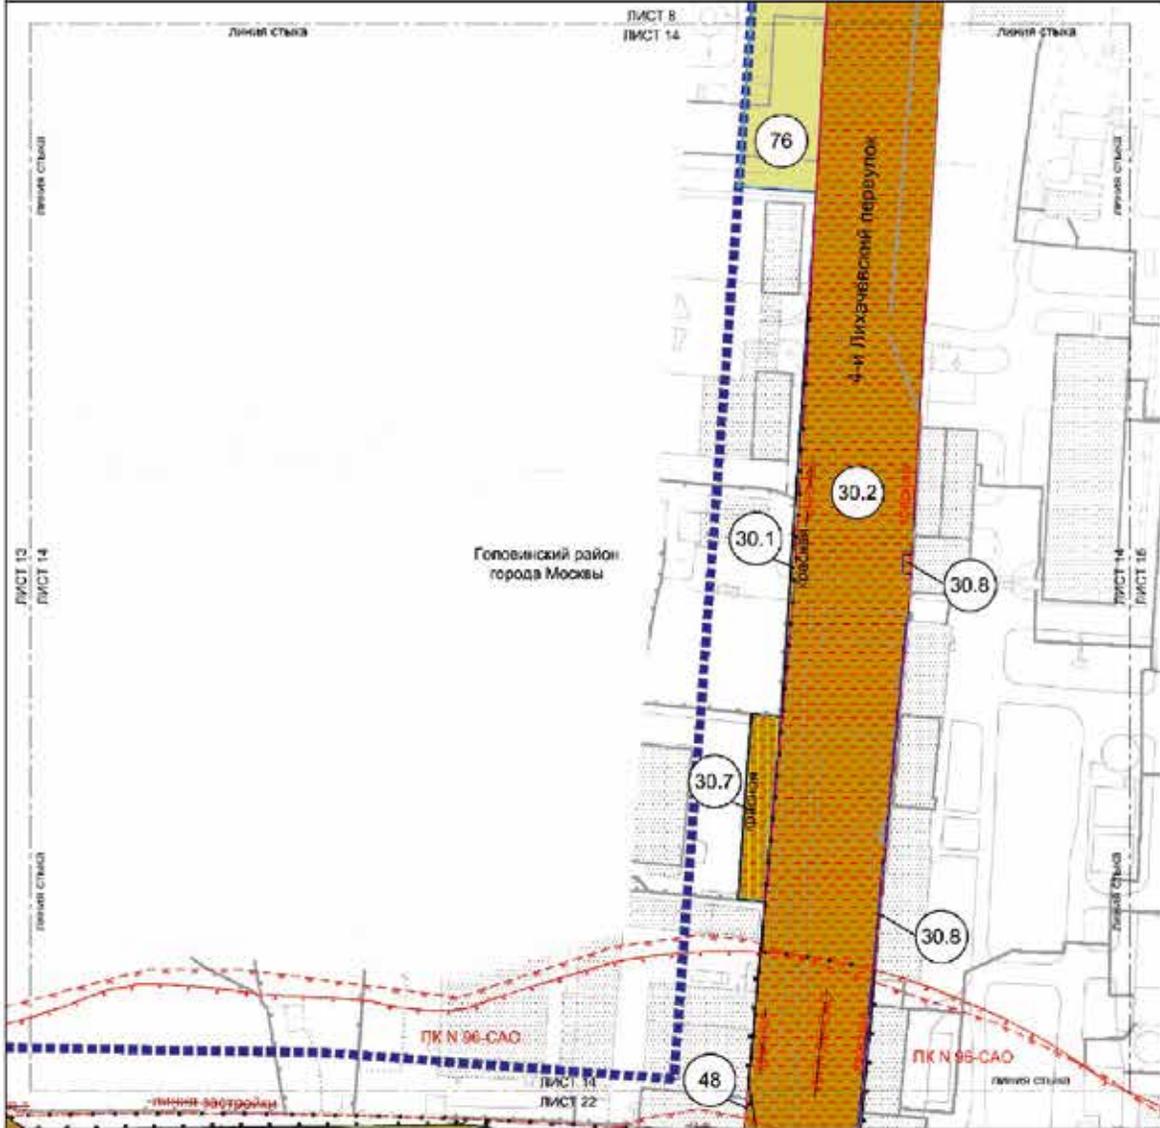


Условные обозначения:

- ГРАНИЦЫ:**
- подготовка проекта планировки территории
 - подготовка проекта межевания территории
- ТЕРРИТОРИИ ЗЕМЕЛЬНЫХ УЧАСТКОВ И ЧАСТЕЙ ЗЕМЕЛЬНЫХ УЧАСТКОВ:**
- общее пользование
 - исключительная собственность
 - планируемое участие в использовании земельной территории
- номер земельного участка
- ЗАСТРОЙКА**
- существующая

Линии градостроительного регулирования

- СУЩЕСТВУЮЩИЕ:**
- красная линия планировки территории
 - красная линия граница природоохранной территории
 - красная линия граница исторического центра
 - красная линия граница защитного пояса
- ОБЪЕКТЫ:**
- красная линия граница природоохранной территории
 - красная линия граница исторического центра
 - красная линия планировки территории
 - красная линия планировки территории
- УСТАНОВИТЕЛЬНЫЕ:**
- красная линия граница природоохранной территории
 - красная линия планировки территории
 - красная линия планировки территории

Масштаб 1:2000
 Головинский район города Москвы
 район Западное Дегунино города Москвы
 Лист 15 из 41

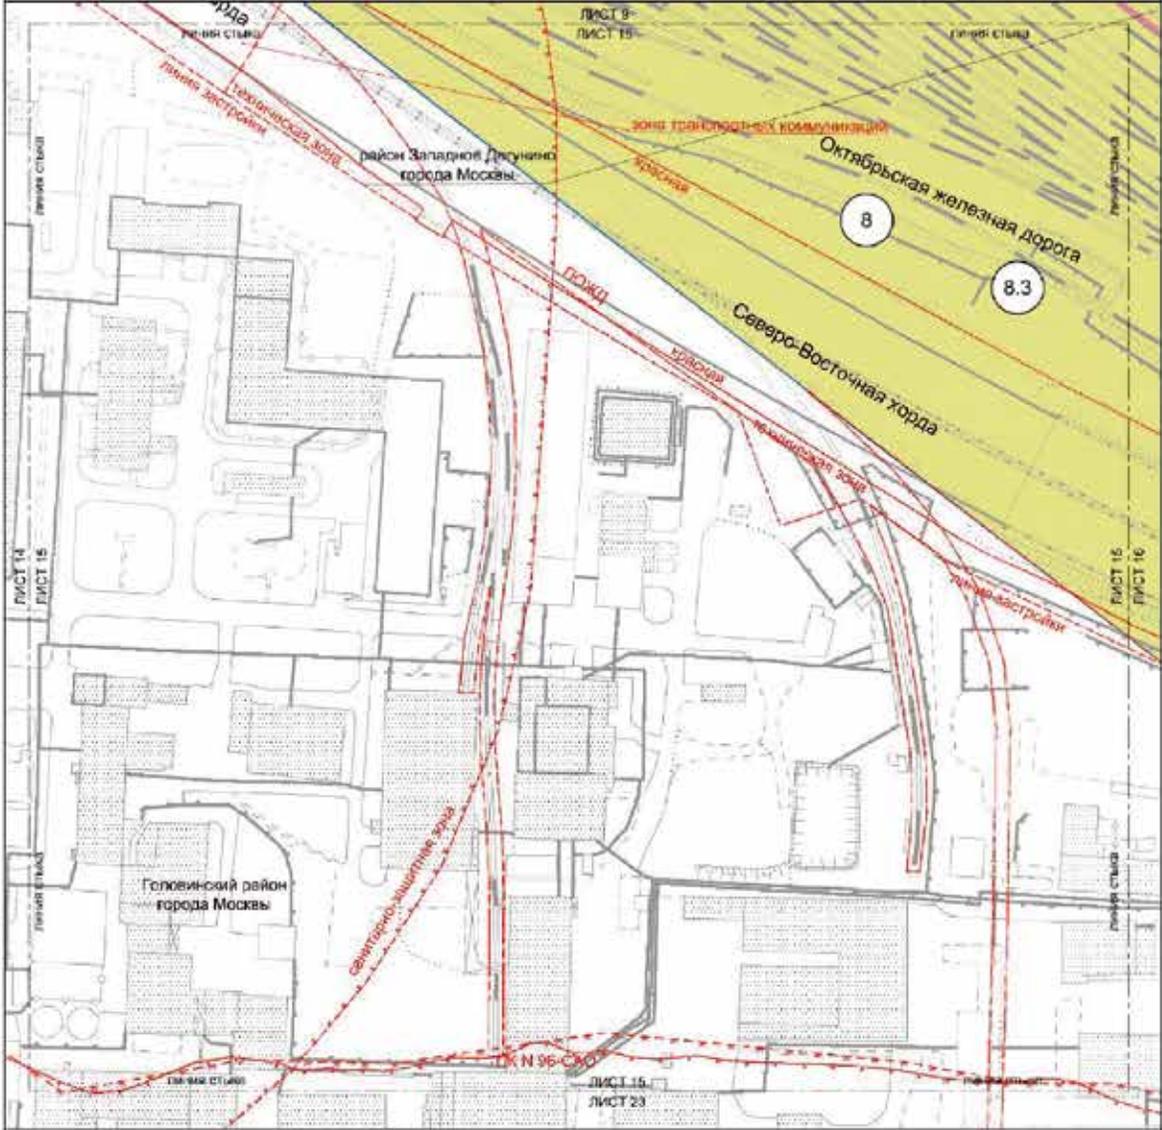

Условные обозначения:


- Границы:**
- раёнов города Москвы
 - подготовки проекта вальной территории
 - земельных участков
- Территория градостроительных участков и частей земельных участков:**
- нежилые здания и сооружения
 - земельный участок
- ЗАСТРОЙКА:**
- существующая

Линии градостроительного регулирования

- ОСВЕЩЕНИЕ:**
- общий уровень улицы и территории застройки
 - зонами освещения территории застройки
 - зонами улиц застройки
 - зонами территории застройки коммуникации и инженерии
- ЗОНА ТРАНСПОРТНОГО ОБСЛУЖИВАНИЯ:**
- границы маршрутов автобусов
 - зонами территории застройки маршрутов автобусов
 - зонами территории застройки маршрутов автобусов
 - границы территории застройки маршрутов автобусов

Масштаб 1:2000
район Западное Дегунино города Москвы
Головинский район города Москвы

Лист 16 из 41

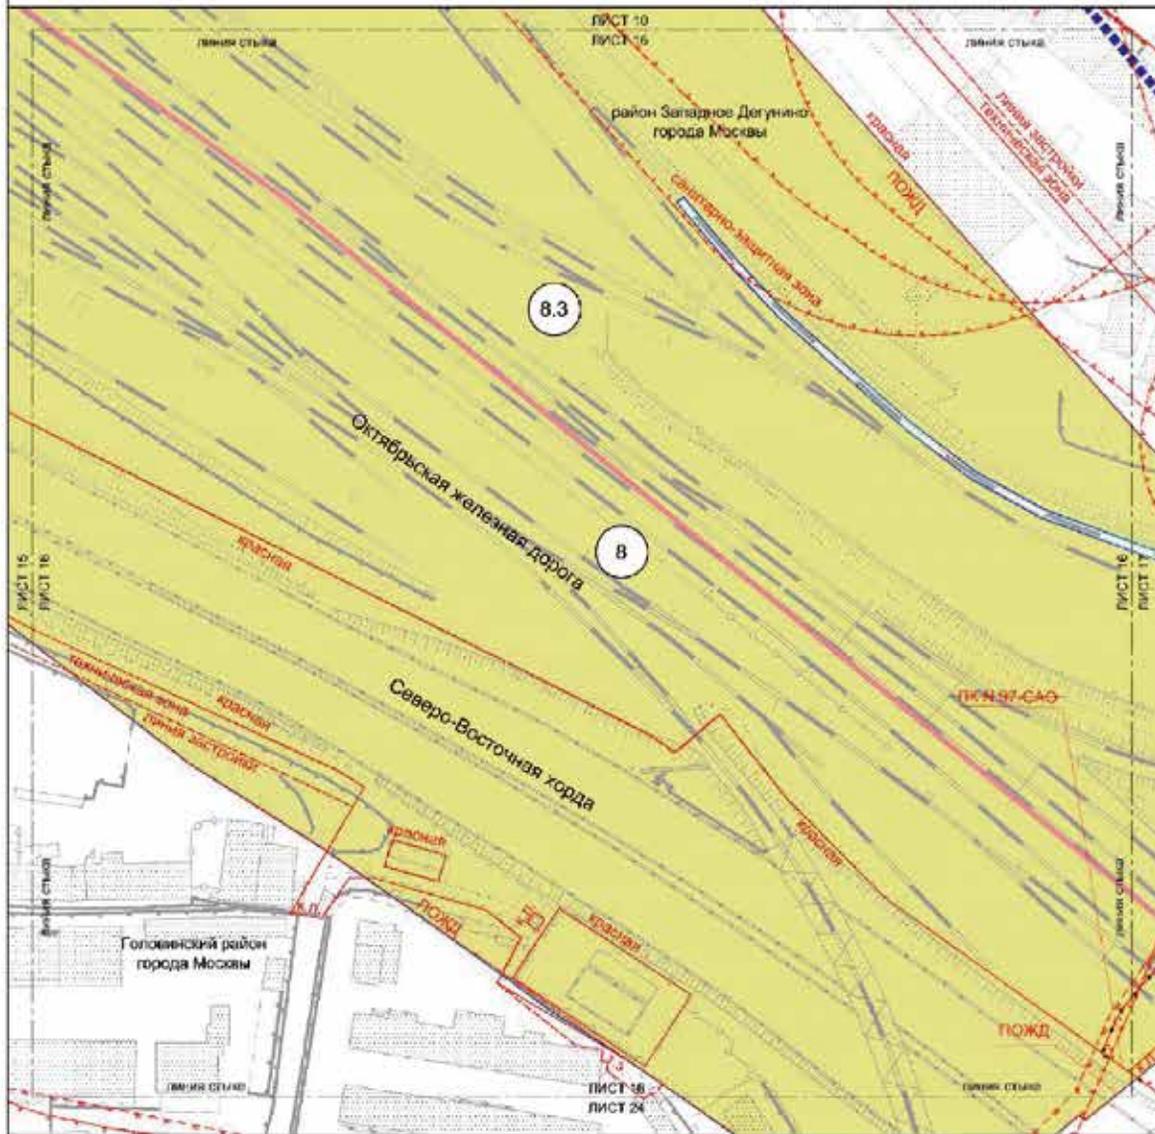

Условные обозначения:


- ГРАНИЦЫ:**
- парадная граница многоквартирной застройки
 - парадная граница многоквартирных домов
 - граница района Москвы
 - граница земельного участка
 - территория земельных участков и частей земельных участков
 - земельный участок и его часть
 - номер земельного участка
- ЗАСТРОЙКА:**
- существующая

ВИДЫ ПЛАСТРОКТОВНОГО РЕГУЛИРОВАНИЯ

- СОЩЕТАСКОЕ:**
- красная линия улично-дорожной сети
 - границы красной застройки
 - границы территории для размещения объектов и сооружений
 - границы объектов инженерной сети
 - границы территории для размещения объектов
 - границы территории для размещения объектов
 - границы территории для размещения объектов
 - границы территории для размещения объектов
- ОТМЕНЯЕМЫЕ:**
- границы объектов инженерной сети

Масштаб 1:2000
район Западное Дегунино города Москвы
Головинский район города Москвы

Лист 17 из 41

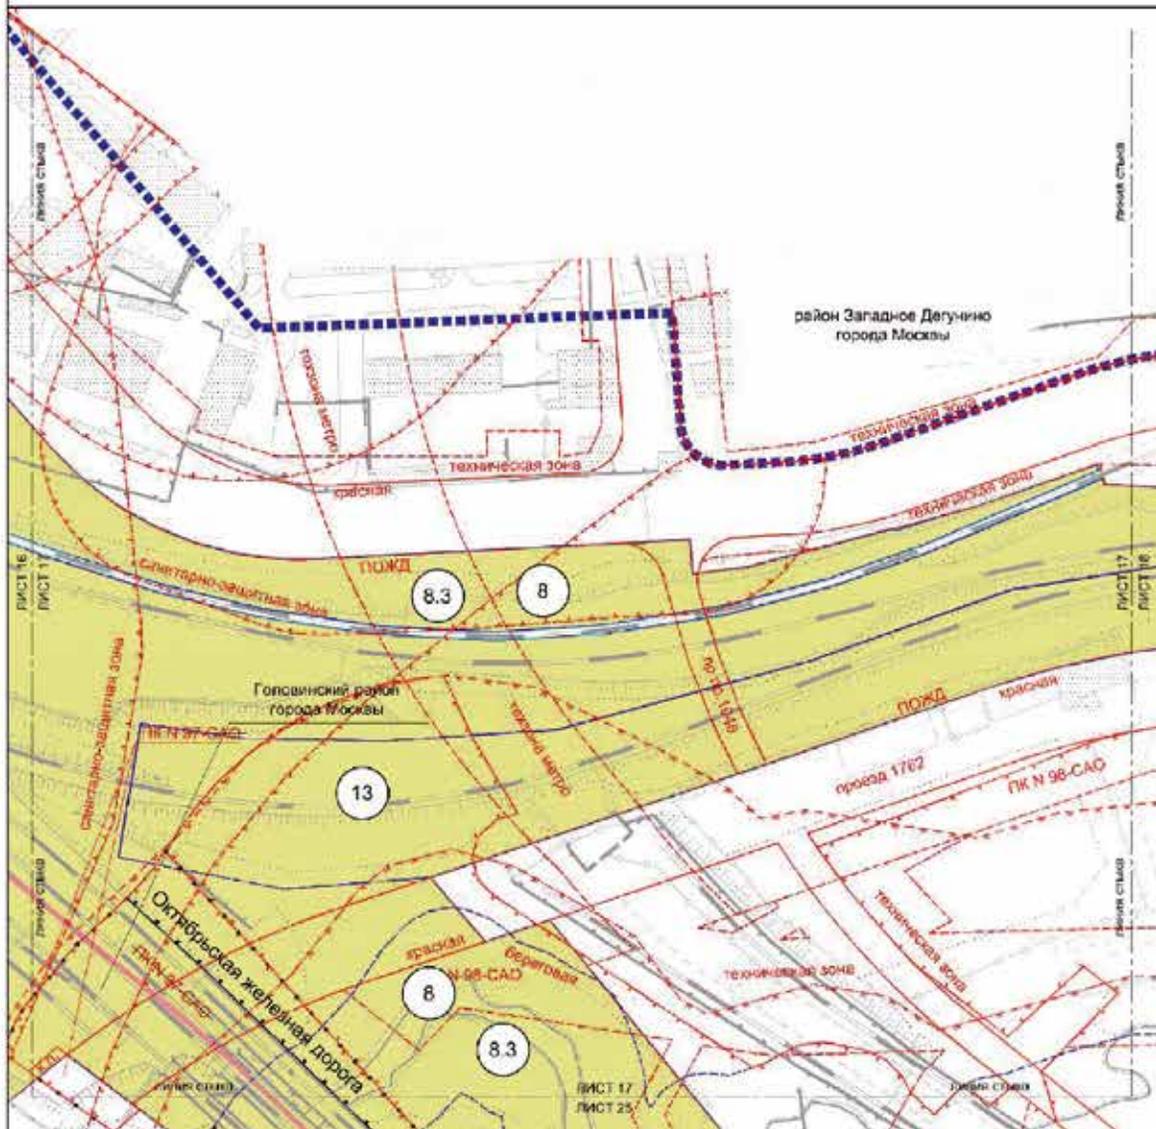

Условные обозначения:

ГРАФИКА

- Подготовка проекта планировки территории
- Подготовка проекта планировки территории
- Зеленые насаждения Москвы
- Земельный участок

ТЕРРИТОРИИ ЗЕМЕЛЬНЫХ УЧАСТКОВ И ЧАСТЕЙ ЗЕМЕЛЬНЫХ УЧАСТКОВ

- наземные здания и сооружения
- номер земельного участка

ПАСТРОЙКИ

- справа налево

Линии градостроительного регулирования

СРЕДСРЕДНОЕ

- границы линии отечественной застройки
- границы объектов культурного наследия
- границы зон градостроительного регулирования
- границы зон исторического культурного наследия

СТРОИТЕЛЬСТВО

- границы исторического культурного наследия

ОБЪЕМНЫЕ


- границы объектов культурного наследия

УСТАНОВИТЕЛЬНЫЕ

- границы объектов культурного наследия

Масштаб 1:2000
район Западное Дегунино города Москвы

Лист 18 из 41

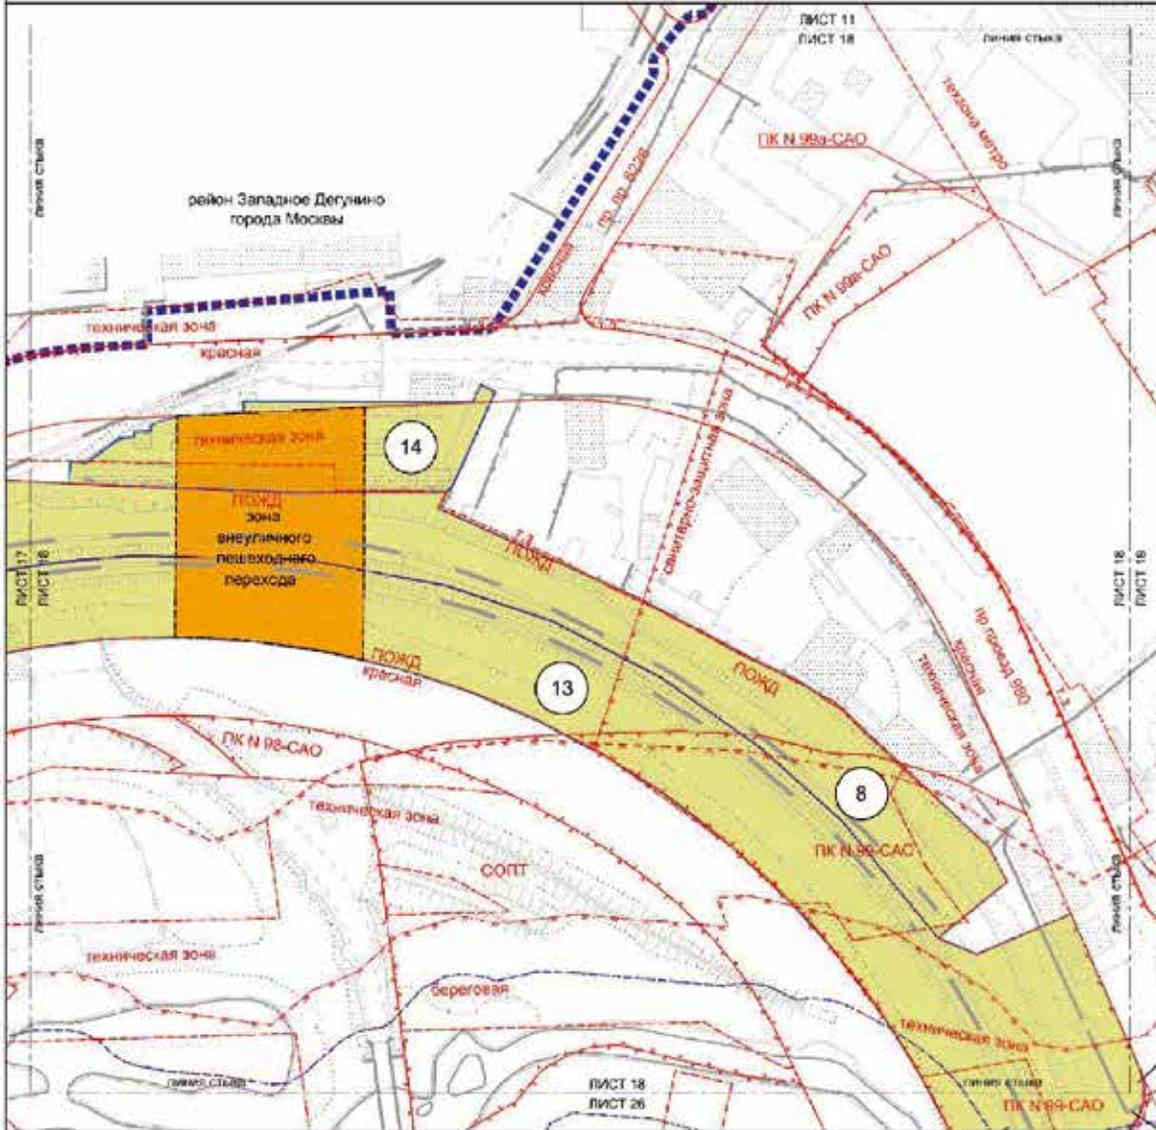

Условные обозначения:

Линейные:
 — границы проекта планировки территории
 — границы проекта межевания территории земельных участков

Территориальные зоны земельных участков и частей земельных участков:
 — земельная зона и сооружение
 — предельная в установленном порядке

Здания:
 — здание, элемент застройки
 — застройка



Линии градостроительного регулирования:

- граница земель улично-дорожной сети
- граница общего градостроительного земельного плана (ОГЗП)
- границы земельных участков, занятых объектами и сооружениями
- границы территории зон исторического наследия
- границы береговых полос
- границы зон отчуждения и регулирования территории сельских, дачных, садовых, дачно-подсобных территорий
- границы охраняемых зон
- границы территории заповедных парков
- границы полос отвода железных дорог
- границы земельных участков зон
- границы объектов культурного наследия
- границы объектов культурного наследия
- границы объектов культурного наследия

УСТАНАВЛИВАЕМЫЕ:
 — границы зон в границах земельных участков

Масштаб 1:2000
Головинский район города Москвы

Лист 20 из 41

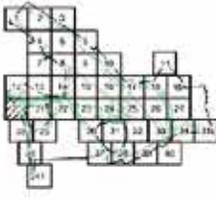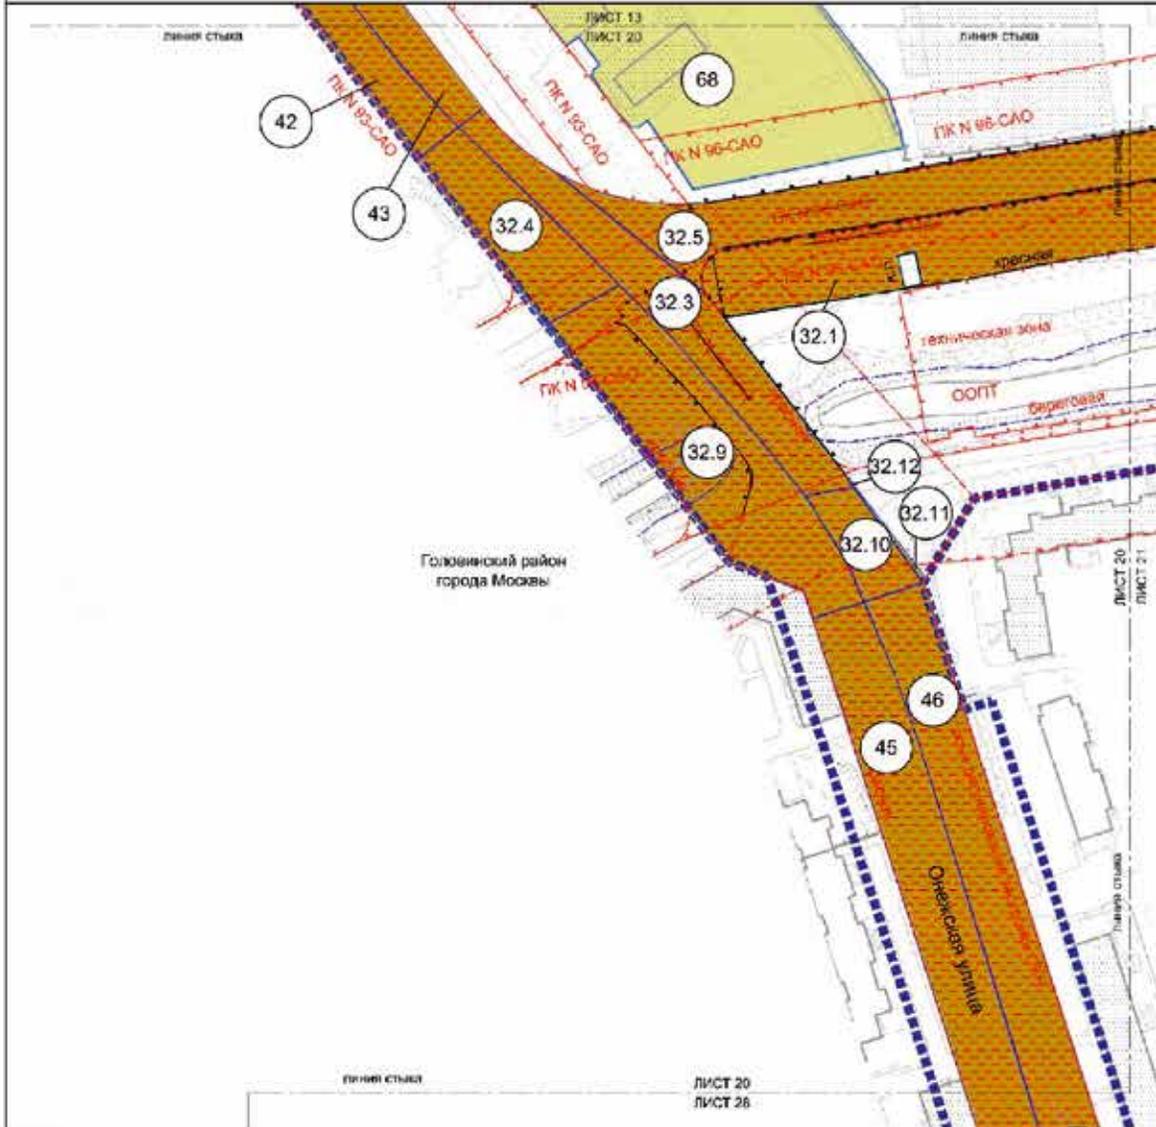

Условные обозначения:

- ГРАНИЦЫ**
- граница проекта газовой магистрали
 - граница проекта инженерной территории
 - граница земельного участка
 - граница земельного участка и участка в границах земельного участка
 - граница участка
 - граница здания и сооружения
 - номер земельного участка
- ЗАСТРОЙКА**
- существующая

ЛИНИИ ГРАДОСТРОИТЕЛЬНОГО РЕГУЛИРОВАНИЯ


- СУЩЕСТВУЮЩИЕ:**
- граница линейно-двухрядной сети
 - граница линейно-однорядной сети
 - граница технической зоны инженерной инфраструктуры и коммуникаций
 - граница инженерных зон
 - граница планировки застроенной территории
 - граница территории для объектов 3-го типа застройки
 - граница зон застройки и подтопления территории (зона, укрепленная, объект застройки)
 - граница зон регулирования застройки и землепользования, зон охраны объектов культурного наследия
 - граница зон регулирования застройки и землепользования
 - граница зон регулирования застройки и землепользования
 - граница зон регулирования застройки и землепользования

ОТМЕНЯЕМЫЕ

- граница линейно-двухрядной сети
- граница линейно-однорядной сети
- граница технической зоны инженерной инфраструктуры и коммуникаций
- граница инженерных зон
- граница планировки застроенной территории
- граница территории для объектов 3-го типа застройки

УСТАВЛЯЕМЫЕ

- граница линейно-двухрядной сети
- граница линейно-однорядной сети
- граница технической зоны инженерной инфраструктуры и коммуникаций
- граница инженерных зон
- граница планировки застроенной территории
- граница территории для объектов 3-го типа застройки

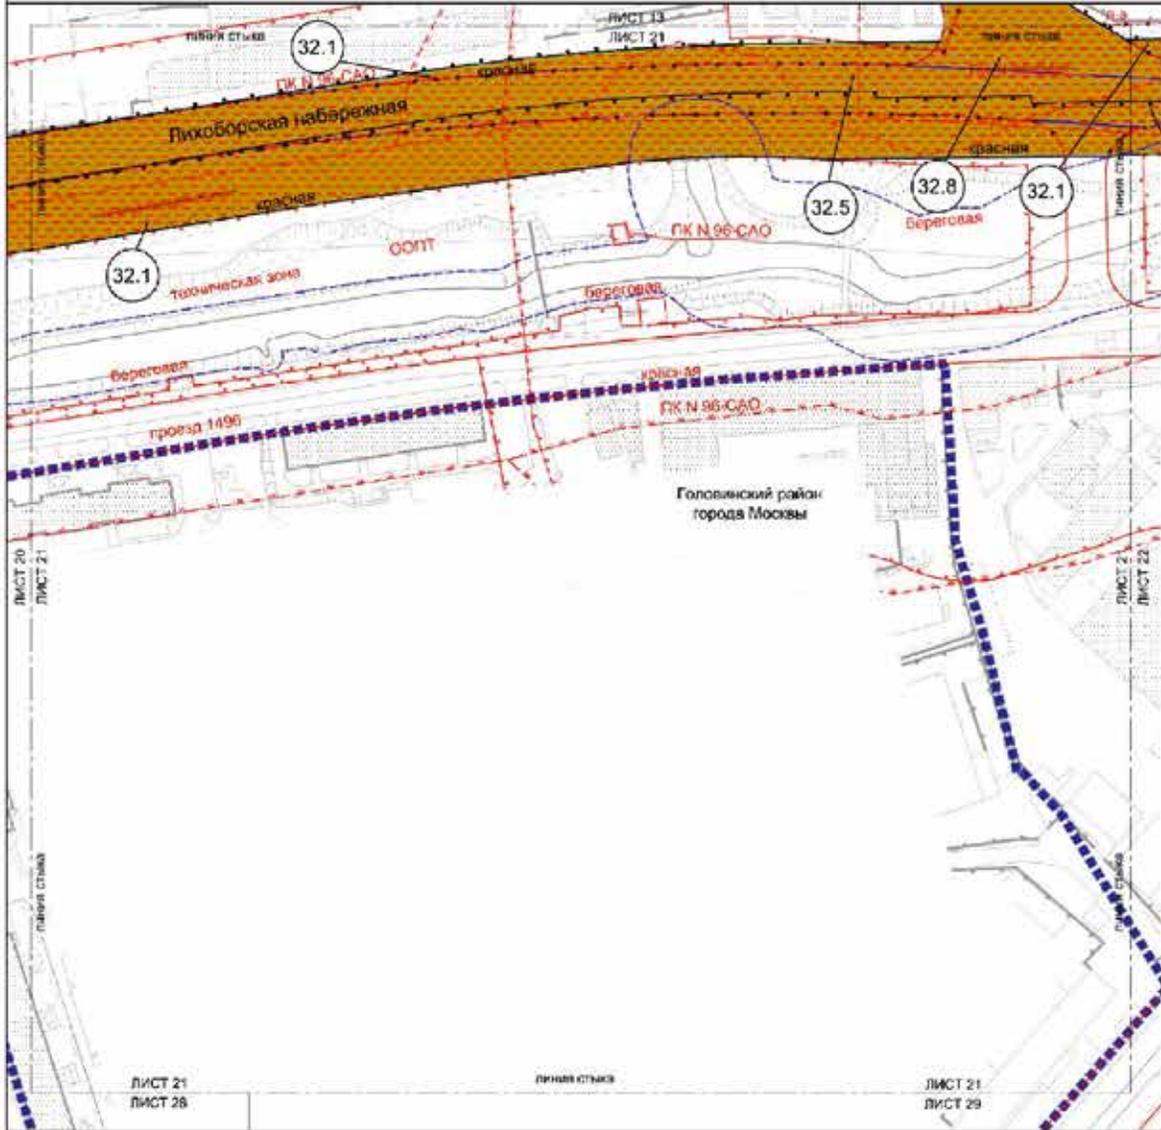

Условные обозначения:

- Границы:**
- граница между планировочными территориями
 - водоток, граница между планировочными территориями
 - земельная граница
- ТЕРРИТОРИИ ЗЕМЕЛЬНЫХ ЧАСТЕЙ И ЧАСТЕЙ ЗЕМЕЛЬНЫХ УЧАСТКОВ:**
- объект планировки
 - номер земельного участка
- ЗАСТРОЙКА:**
- существующая

ГЕНПЛАН РАЙОННОГО РЕГУЛИРОВАНИЯ


- ОБЪЕКТЫ ДПС:**
- граница между участком дачной застройки и участком города Москвы
 - граница территории, предназначенной для размещения объектов и сооружений
ОТМЕЧЕНИЕ:

- граница территории, предназначенной для размещения объектов и сооружений
УСТАНОВИТЕЛЬНЫЕ:

- граница территории, предназначенной для размещения объектов и сооружений
- граница территории, предназначенной для размещения объектов и сооружений
- граница территории, предназначенной для размещения объектов и сооружений

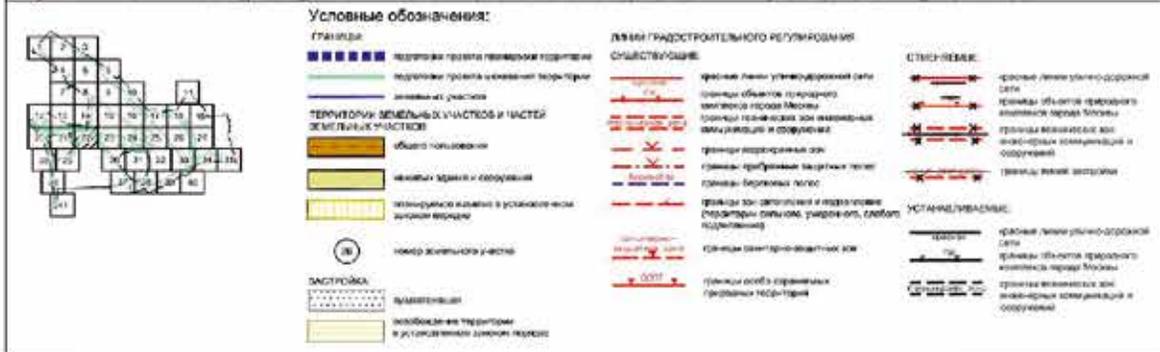

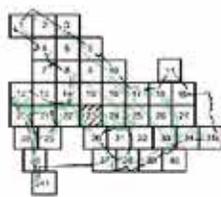

Условные обозначения:


- Границы:**
- красная линия — граница территории
 - зеленая линия — граница территории
 - синяя линия — граница территории
 - оранжевая линия — граница территории
 - желтая линия — граница территории
 - голубая линия — граница территории
 - серая линия — граница территории
 - белая линия — граница территории
- Территории земельных участков и частей земельных участков:**
- оранжевый цвет — земельный участок
 - желтый цвет — земельный участок
 - голубой цвет — земельный участок
 - серый цвет — земельный участок
 - белый цвет — земельный участок
- Здания:**
- серая линия — здание
 - белая линия — здание
 - голубая линия — здание
 - оранжевая линия — здание
 - желтая линия — здание
 - голубая линия — здание
 - серая линия — здание
 - белая линия — здание

ДАННЫЕ ГИДРОТЕХНИЧЕСКОГО РЕГУЛИРОВАНИЯ

- ОБЪЕКТЫ СОВЕТСКОГО СОЮЗА:**
- красная линия — граница территории
 - зеленая линия — граница территории
 - синяя линия — граница территории
 - оранжевая линия — граница территории
 - желтая линия — граница территории
 - голубая линия — граница территории
 - серая линия — граница территории
 - белая линия — граница территории
- ОБЪЕКТЫ НЕЗАВИСИМОГО СОЮЗА:**
- красная линия — граница территории
 - зеленая линия — граница территории
 - синяя линия — граница территории
 - оранжевая линия — граница территории
 - желтая линия — граница территории
 - голубая линия — граница территории
 - серая линия — граница территории
 - белая линия — граница территории

ОБЪЕКТЫ:

- красная линия — граница территории
- зеленая линия — граница территории
- синяя линия — граница территории
- оранжевая линия — граница территории
- желтая линия — граница территории
- голубая линия — граница территории
- серая линия — граница территории
- белая линия — граница территории

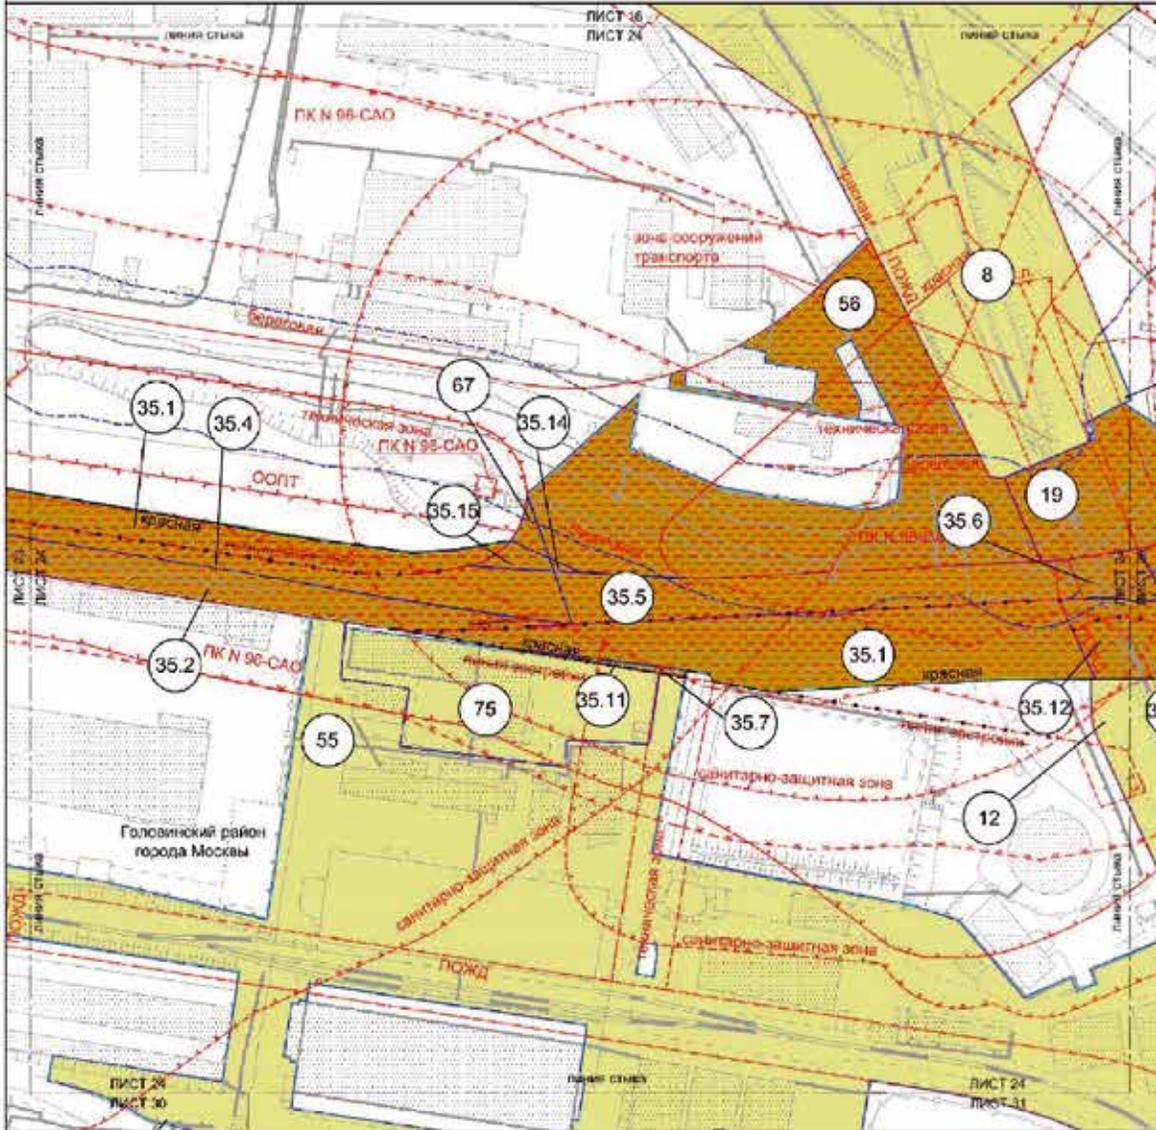

Условные обозначения:

ГРЕНДЕЖИ:

- граница проектной территории
- граница участка

ТЕРРИТОРИАЛЬНЫЕ ОБЪЕКТЫ И НАДТЕК

ЗЕМЕЛЬНЫЕ УЧАСТКИ:

- общедомовый
- нежилая здание и сооружения
- многоквартирные жилые и общественные здания
- центр земельного участка

ТАКТОВКА:

- существующая


Линии градостроительного регулирования:



СВЯЗУЮЩИЕ:

- красная линия улицы-дорожной сети
- граница объектов природного назначения города Москвы
- граница территории для инженерных коммуникаций и складских помещений
- граница территории для складских помещений
- граница для размещения и подорожной (транспортной, инженерной, складской)
- граница территории размещения дорог
- граница территории размещения объектов
- граница санитарно-защитной зоны
- граница особо охраняемых природных территорий

Масштаб 1:2000
район Западное Дегунино города Москвы
Головинский район города Москвы

Лист 25 из 41

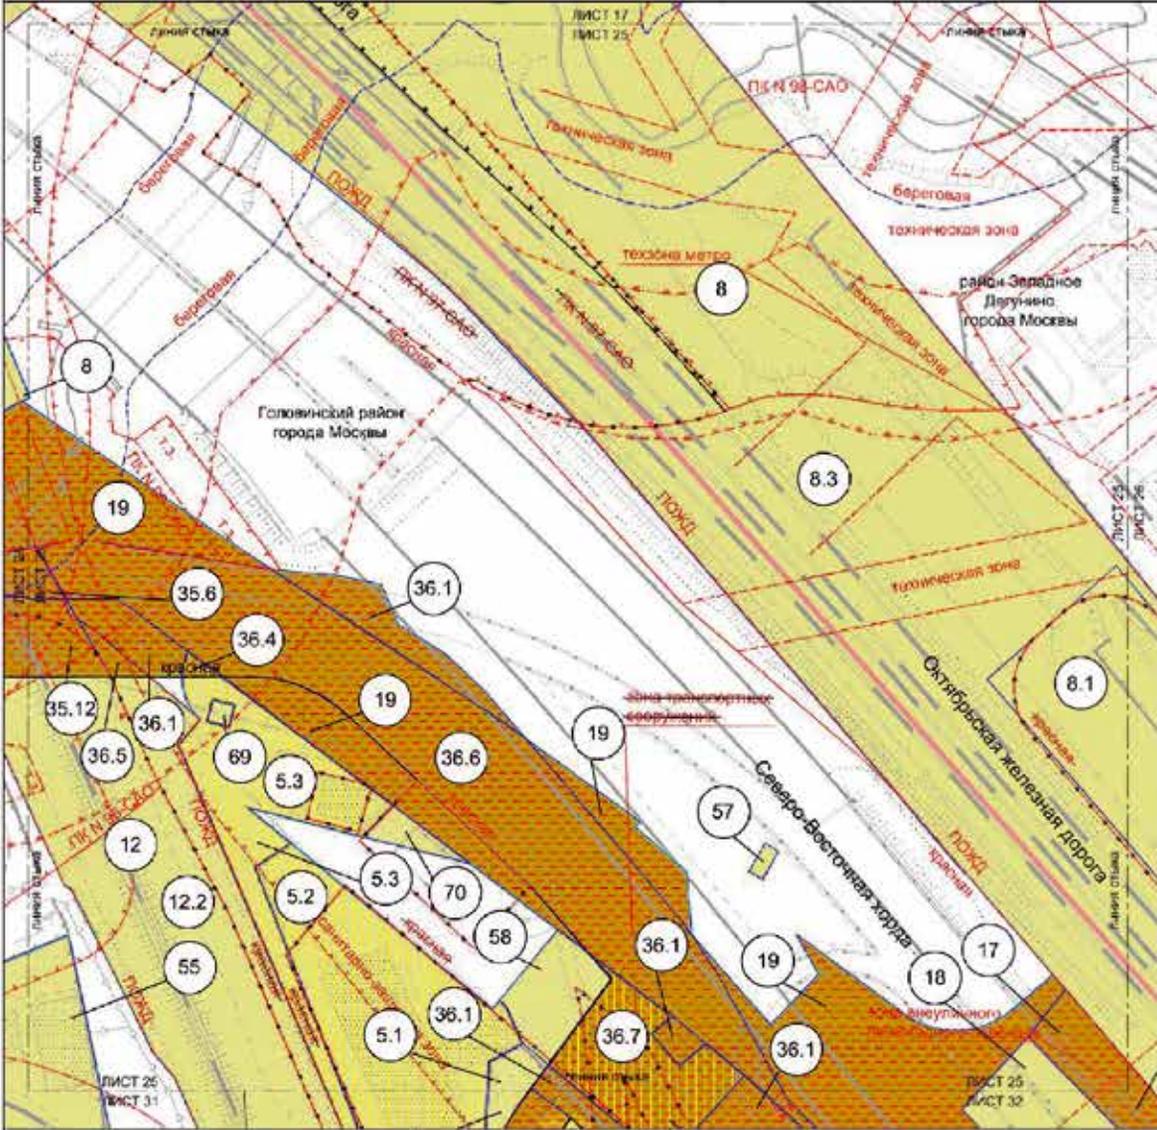

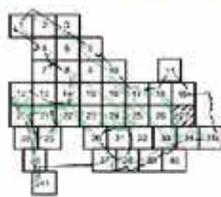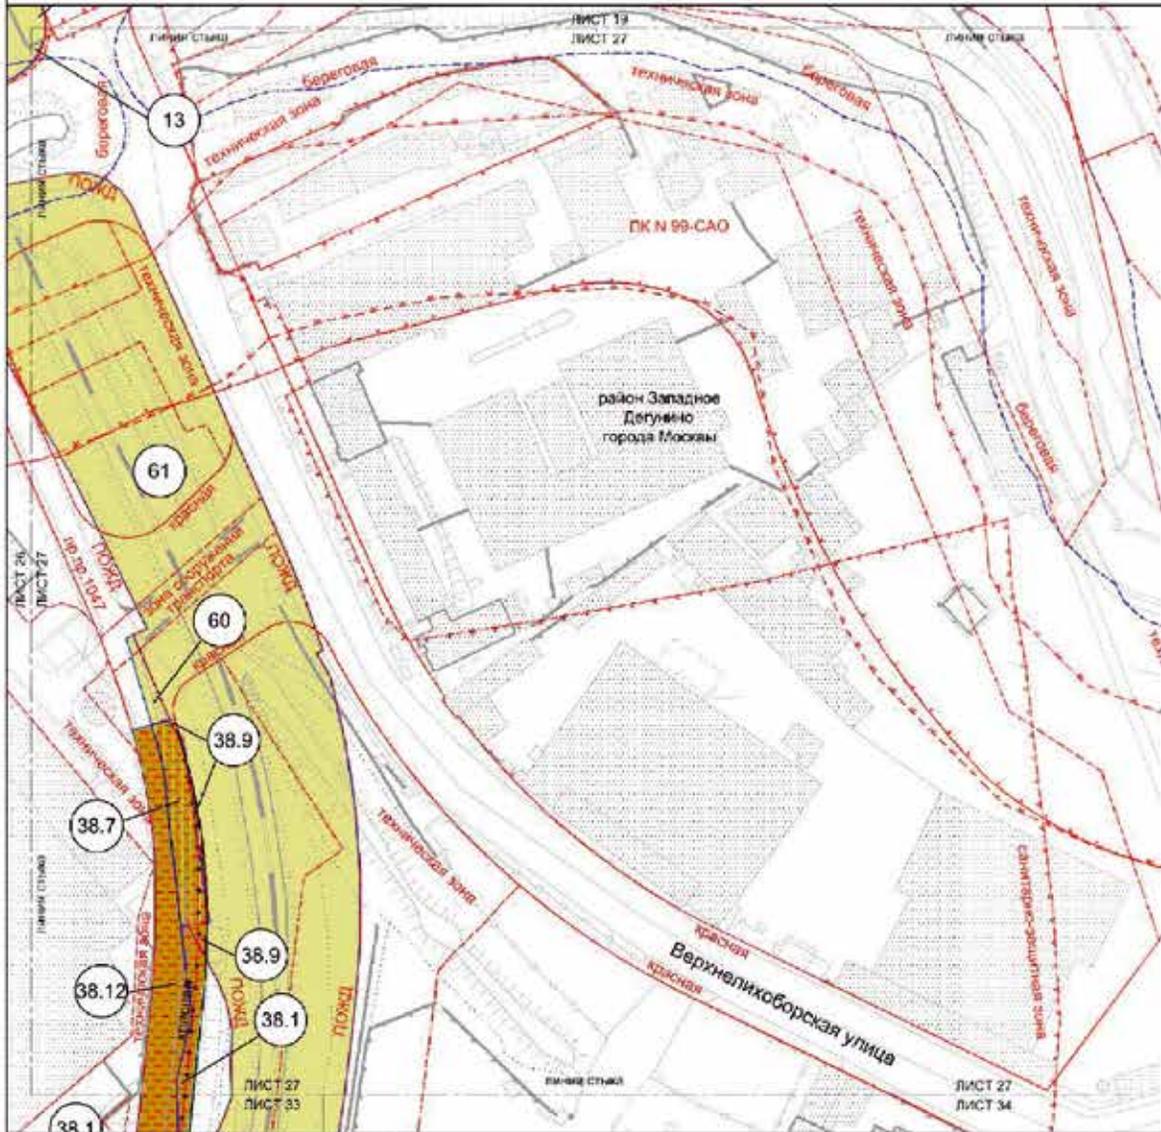

Условные обозначения:

- Границы:**
 - подорожная линия извещения территории
 - земельная линия
- Территории земельных участков и частей земельных участков:**
 - обводно-поль (зеленый)
 - земельный участок (желтый)
 - земельный участок в установленном земельном порядке (оранжевый)
 - зона земельного участка (серый)
- Застройка:**
 - застройка (штрихованная)


Линии градостроительного регулирования

- Существующие:**
 - граница линии инженерной сети
 - граница области градостроительного регулирования Москвы
 - граница территории для инженерной сети водной и сточной
 - граница территории для
 - граница территории для
- Установленные:**
 - граница территории для
 - граница территории для

- Существующие:**
 - граница территории для
 - граница территории для
- Установленные:**
 - граница территории для
 - граница территории для

Масштаб 1:2000
 Головинский район города Москвы

Лист 28 из 41

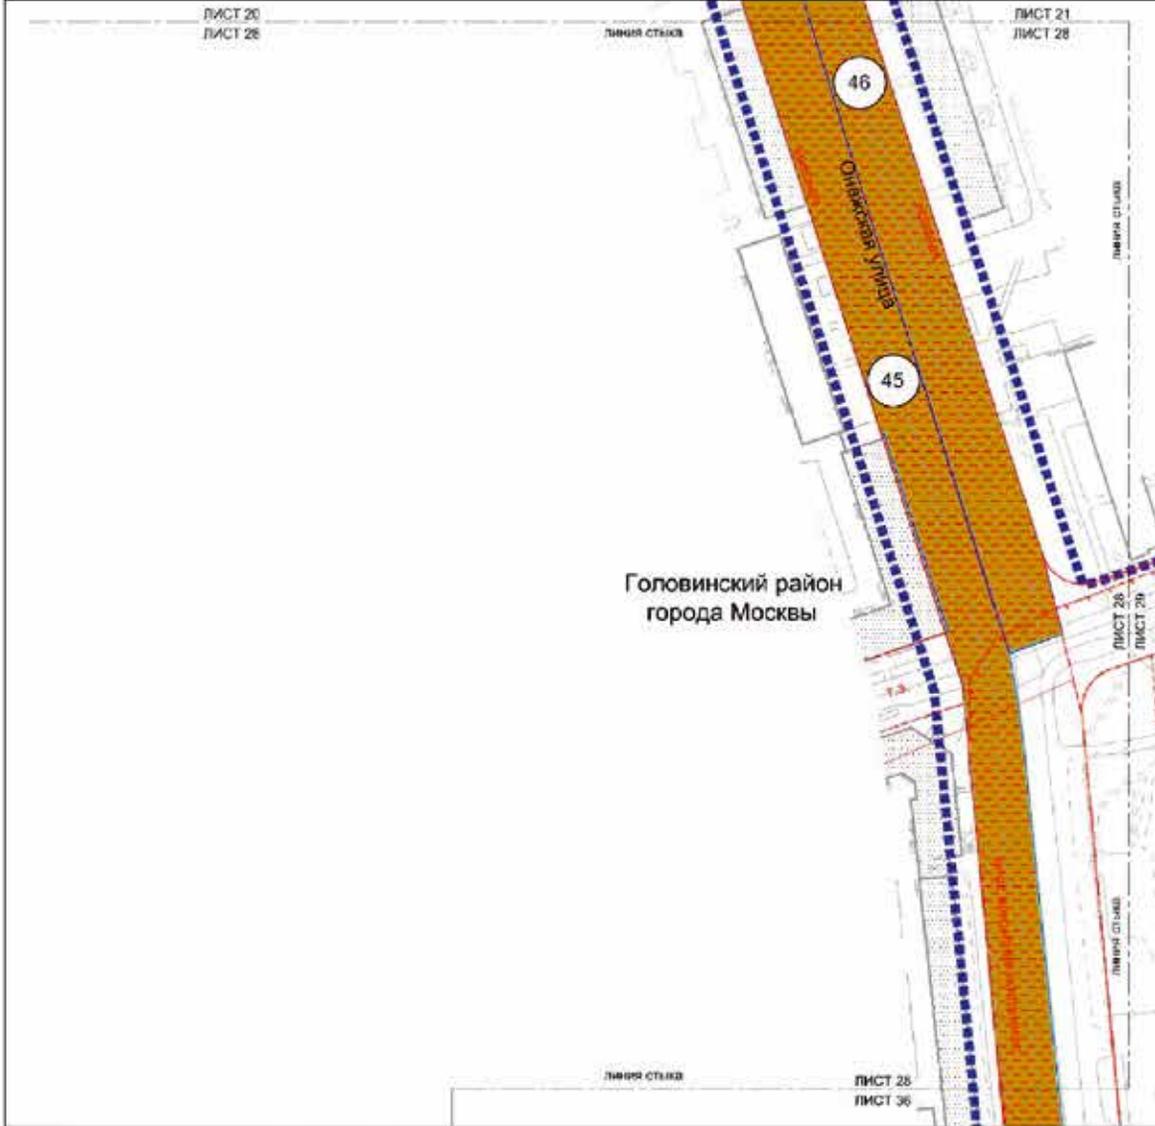

Головинский район
 города Москвы



Условные обозначения:

ГРАНИЦЫ

коридоры проекта инженерных коммуникаций

коридоры проекта инженерных коммуникаций

линии земельных участков

ТЕРРИТОРИИ ЗЕМЕЛЬНЫХ УЧАСТКОВ И ЧАСТЕЙ ЗЕМЕЛЬНЫХ УЧАСТКОВ

объект недвижимости

номер земельного участка

ЗАСТРОЙКА

существующая

ЛИНИИ ГРАДОСТРОИТЕЛЬНОГО РЕГУЛИРОВАНИЯ


СУЩЕСТВУЮЩИЕ:

границы линии инженерных сетей

границы зон охраны объектов культурного наследия и охраны

границы зон регулирования застройки и градостроительной деятельности

границы санитарно-защитных зон

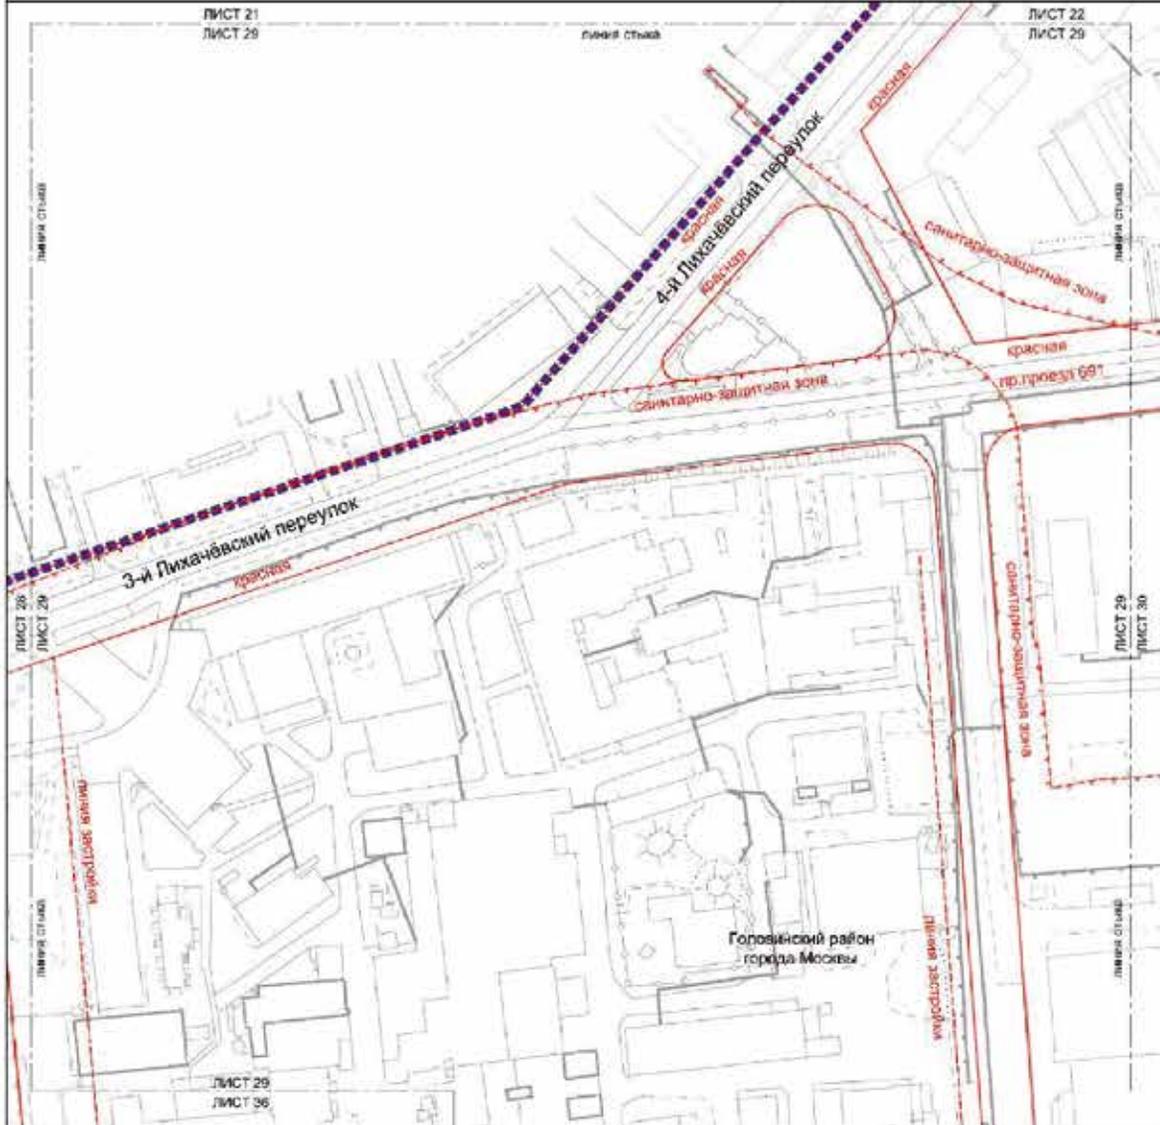


Условные обозначения:

- ГРАДИД:**
 осевые линии улиц/переулков
- ЗАСТРОЙКА:**
 существующая

- ЛИНИИ ГРАДОСТРОИТЕЛЬНОГО РЕГУЛИРОВАНИЯ ОБЪЕКТАМ:**
- красная линия участковой зоны
 - линия отной застройки
 - осевая линия
 - линия санитарно-защитной зоны

Масштаб 1:2000
Головинский район города Москвы

Лист 30 из 41

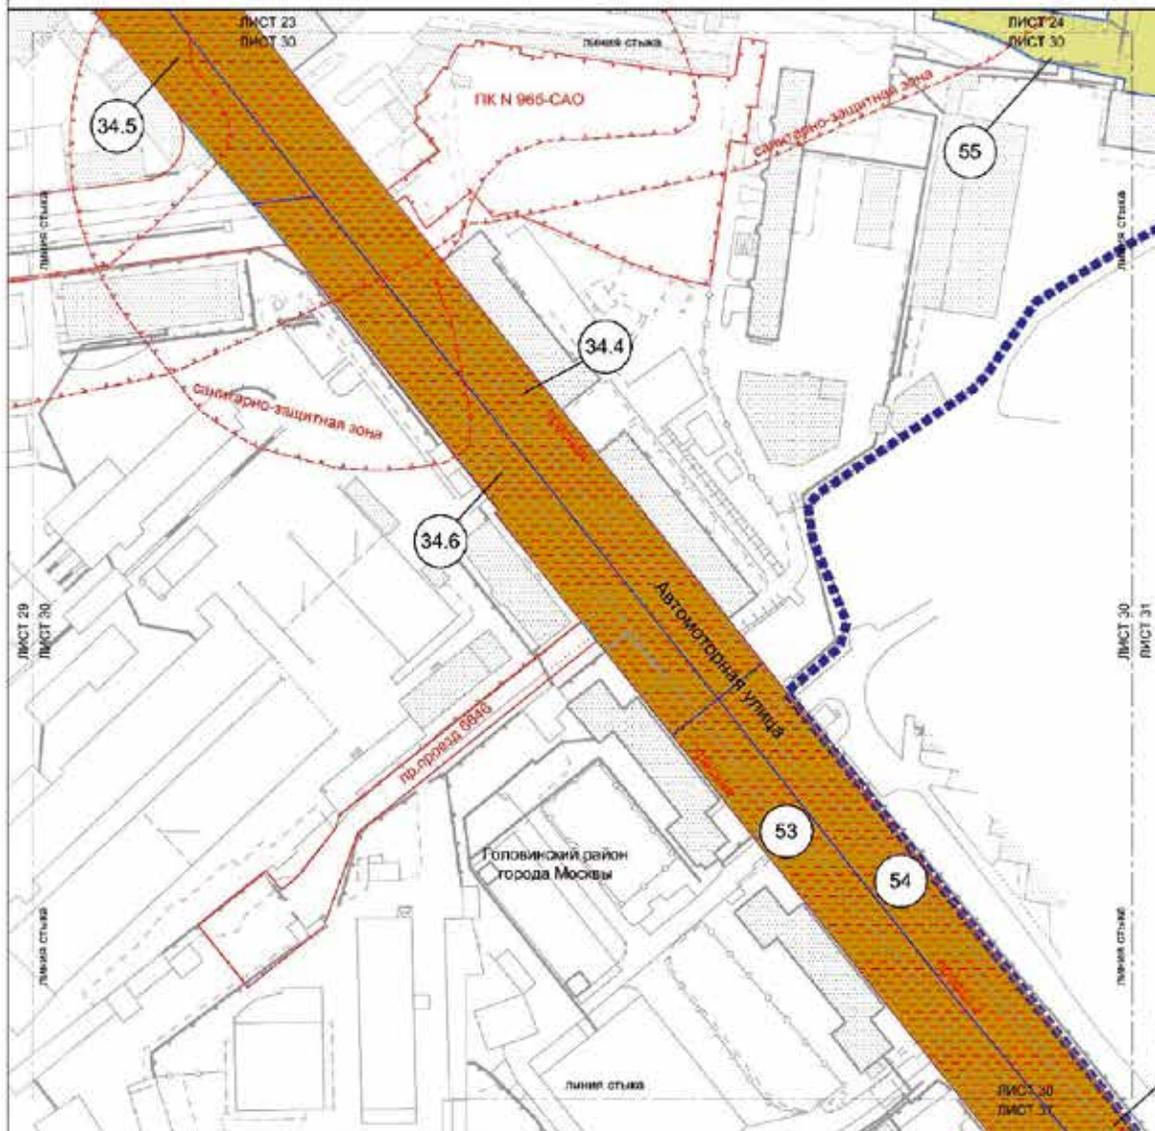

Условные обозначения:


- ГРАНИЦА**
- условная граница планировки территории
 - условная граница земельного участка
 - граница земельного участка
- ТЕРАИТОРИИ СЕМЕЙНЫХ УЧАСТКОВ И ЧАСТЕЙ СЕМЕЙНЫХ УЧАСТКОВ**
- объект недвижимости
 - земельный участок
- номер земельного участка
- ЗАСТРОЙКА**
- застройка

ВНЕИЗЪЕМНО-КАДАСТРОВЫЕ РЕГУЛИРУЕМЫЕ СИСТЕМЫ:

- граница земельного участка
- граница объекта адресного назначения города Москвы
- граница земельного участка
- граница санитарно-защитной зоны

Масштаб 1:2000
Головинский район города Москвы

Лист 31 из 41

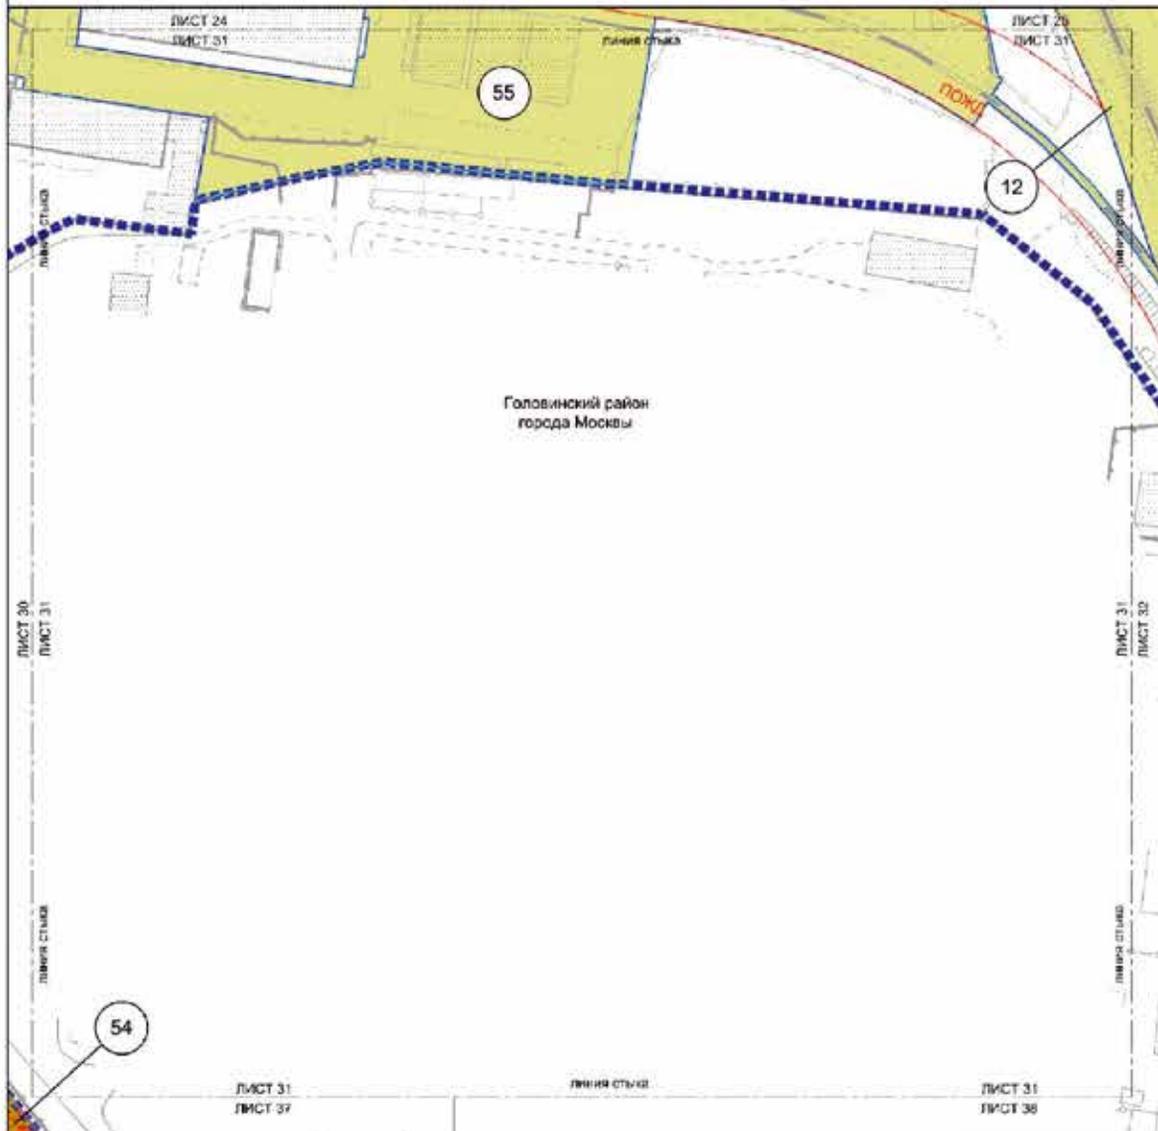

Условные обозначения:


- Границы**
- подготовки проекта планировки территории
 - подготовки проекта планировки территории
 - земельных участков
- ТЕРРИТОРИИ ЗАЕМНЫХ УЧАСТКОВ И ЧАСТЕЙ ЗЕМЕЛЬНЫХ УЧАСТКОВ**
- общее пользование
 - земельные участки в собственности
 - номер земельного участка
- ЗАСТРОЙКА**
- структурная

ЛИНИИ ГРАДОСТРОИТЕЛЬНОГО РЕГУЛИРОВАНИЯ

- СЛУЖЕБНЫЕ:**
- фрагменты линий улично-дорожной сети
 - границы зон территориального регулирования (территории свободной и укреплённого подчинения)
 - границы зон охраны объектов культурного наследия

Масштаб 1:2000
район Западное Дегунино города Москвы
Головинский район города Москвы


Лист 32 из 41

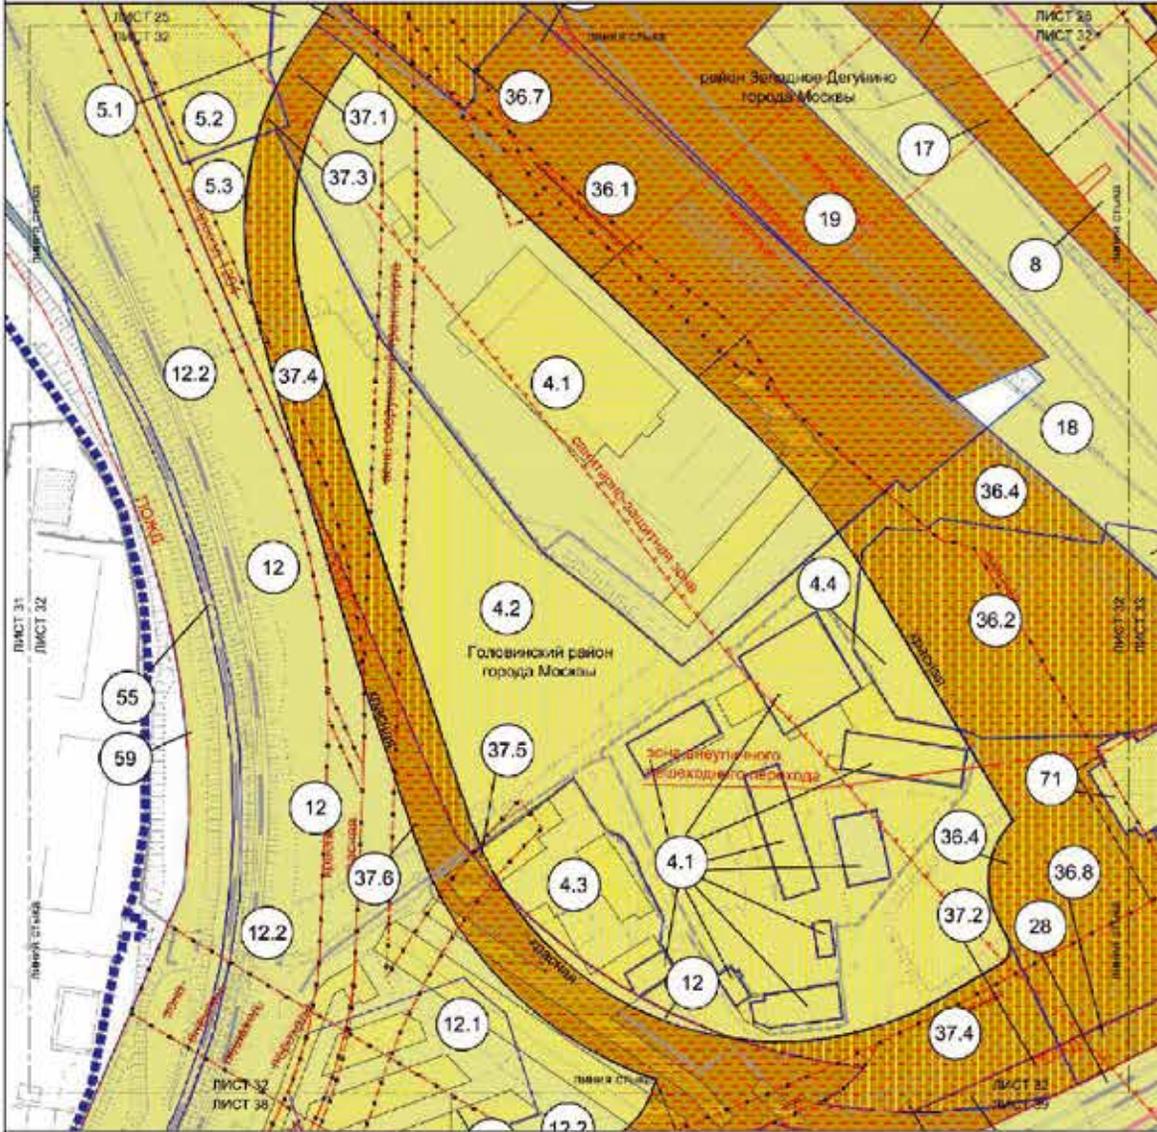

Условные обозначения:

<p>ГРАНИЦЫ</p> <ul style="list-style-type: none"> государственная граница включения территории государственная граница включения территории граница города Москвы граница земельного участка <p>ТЕРРИТОРИИ ЗЕМЕЛЬНЫХ УЧАСТКОВ И ЧАСТЕЙ ЗЕМЕЛЬНЫХ УЧАСТКОВ</p> <ul style="list-style-type: none"> общий пользования индивидуального жилищного использования для размещения объектов в границах земельного участка <p>ЗНАК</p> <ul style="list-style-type: none"> номер земельного участка <p>ЗАСТРОЙКА</p> <ul style="list-style-type: none"> застроенная незастроенная территория в установленном законом порядке 	<p>ЛИНИЯ ГРАДОСТРОИТЕЛЬНОГО РЕГУЛИРОВАНИЯ</p> <p>СОВЕЩАТЕЛЬНЫЕ</p> <ul style="list-style-type: none"> красная линия улицы, дорожной сети линия 20-ти метрового пешеходного перехода красная линия тротуара, выделенная дорожными знаками линия зонирования территории земельного участка, слабо выраженная линия санитарно-защитной зоны 	<p>ОТМЕЧЕННЫЕ</p> <ul style="list-style-type: none"> красная линия улицы, дорожной сети линия зонирования территории линия тротуара, выделенная дорожными знаками линия зонирования территории земельного участка, слабо выраженная линия санитарно-защитной зоны <p>УСТАНОВЛЕННЫЕ</p> <ul style="list-style-type: none"> красная линия улицы, дорожной сети линия зонирования территории
---	---	--

Масштаб 1:2000
 район Западное Дегунино города Москвы
 район Коптево города Москвы
 Головинский район города Москвы
 Тимирязевский район города Москвы
 Лист 33 из 41

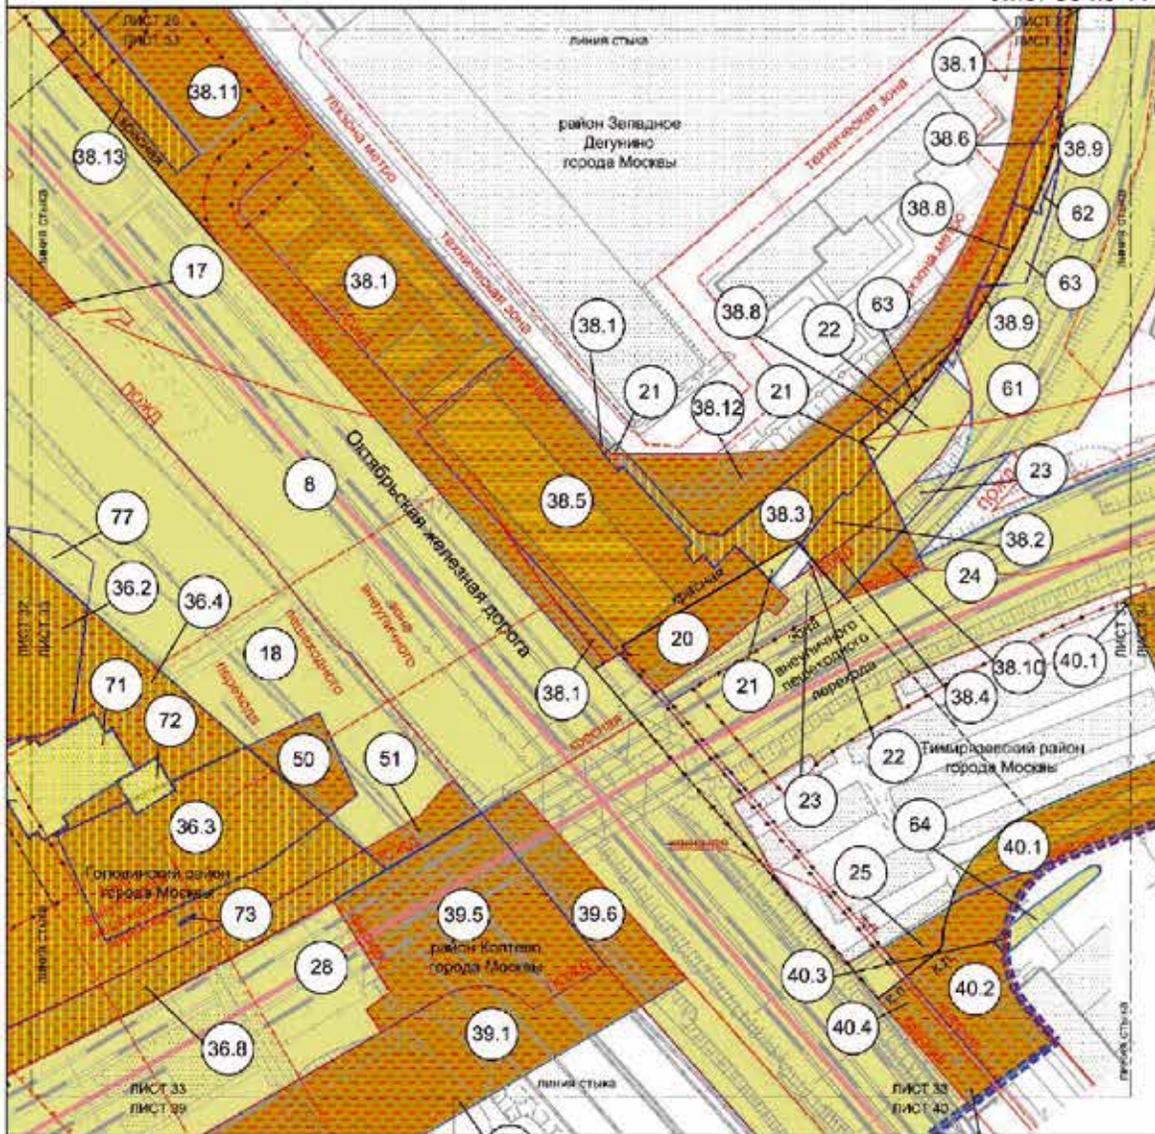

Условные обозначения:

- ТРАССЫ:**
- граница проекта планировки территории
 - граница проекта меandra территории района города Москвы
 - земельный участок
- ТЕРИТОРИИ ЗЕМЕЛЬНЫХ УЧАСТКОВ И ЧАСТЕЙ ЗЕМЕЛЬНЫХ УЧАСТКОВ:**
- общая застройка
 - земельный участок и застройка
 - существующее жилье и установленное законом порядок
 - иное земельное участие
- Дорожная:**
- существующая
 - планируемая территория и установленное законом порядок

- ВНУТРИ ПЛАСТРОМЕТРИЧЕСКОГО РЕГУЛИРОВАНИЯ СУЩЕСТВУЮЩЕ:**
- граница земельного участка
 - граница территории для инженерных коммуникаций и благоустройства территории зон территориальной реорганизации
 - граница зон инженерных коммуникаций
 - граница зон подтопления территории населенных пунктов (подтопления)
 - граница зон санитарной охраны объектов водоснабжения
 - граница зон санитарной охраны объектов водоснабжения
 - граница зон санитарной охраны объектов водоснабжения
- СТАНОВЯЩИЕ:**
- граница зон санитарной охраны объектов водоснабжения
 - граница зон санитарной охраны объектов водоснабжения
 - граница зон санитарной охраны объектов водоснабжения

- УСТАНОВЛЕННЫЕ:**
- граница зон санитарной охраны объектов водоснабжения
 - граница зон санитарной охраны объектов водоснабжения
 - граница зон санитарной охраны объектов водоснабжения

Масштаб 1:2000
район Западное Дегунино города Москвы
Тимирязевский район города Москвы

Лист 34 из 41



Условные обозначения:

- ГРАФИКА**
- линия границ административной территории
 - границы города Москвы
 - район города Москвы
 - земельный участок
- ТЕРРИТОРИА БЕЗЪЕМЛЕЖИ УЧАСТКОВ И ЧАСТЕЙ ЗЕМЕЛЬНЫХ ЧАСТЕЙ**
- общие пользования
 - земельный участок
 - номер земельного участка
- ЗАСТРОЙКА**
- застроенная территория
 - соблюдение территории и использование земель

ФОРМЫ ГРАДОСТРОИТЕЛЬНОГО РЕГУЛИРОВАНИЯ


- СУЩЕСТВУЮЩИЕ**
- границы земель улично-дорожной сети
 - границы территории планировки и застройке
 - границы территории застройки
 - границы зон под застройку
 - границы зон охраны исторических объектов
 - границы зон охраны культурного наследия
 - границы зон охраны объектов культурного наследия

УСТАНОВЛЕННЫЕ

- границы земель улично-дорожной сети


Масштаб 1:2000
 район Западное Дегунино города Москвы
 Тимирязевский район города Москвы
 Бескудниковский район города Москвы

Лист 35 из 41

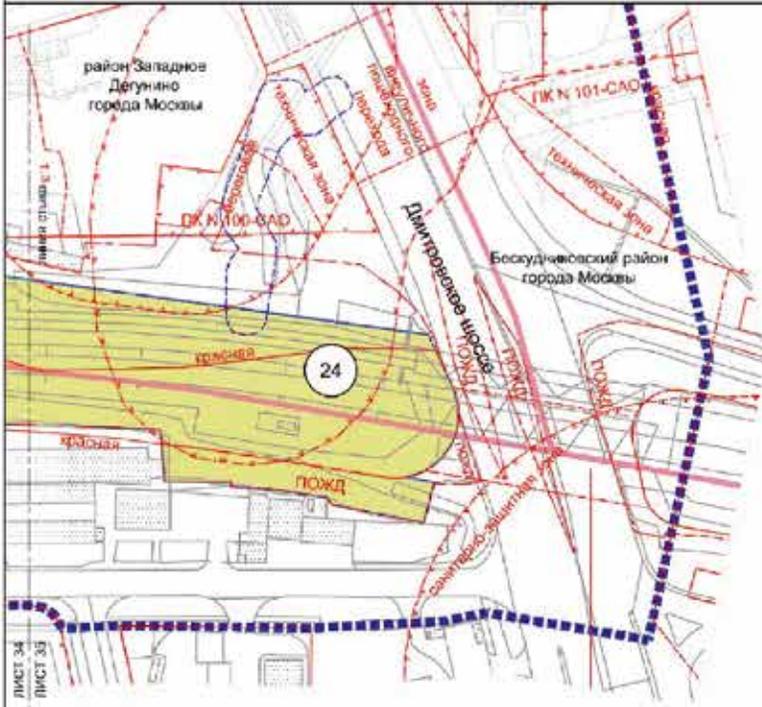

Тимирязевский район
 города Москвы

ЛИСТ 34
 ЛИСТ 33

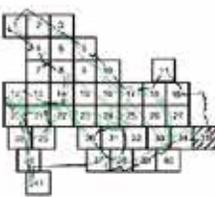

Условные обозначения:

- ГРАНДЫ:**
- подосновы проекта инженерной территории
- подосновы проекта жилищной территории
- границы города Москвы
- земельные участки
- ТЕРИТОРИАЛЬНЫЕ ЗЕМЕЛЬНЫЕ УЧАСТКИ И ЧАСТИ ЗЕМЕЛЬНЫХ УЧАСТКОВ:**
- земельные участки в собственности
- номер земельного участка
- ЗАСТРОЙКА:**
- существующая

ЛИНИЯ ГРАДОСТРОИТЕЛЬНОГО РЕГУЛИРОВАНИЯ СУЩЕСТВУЮЩЕЙ:


- границы земель улично-дорожной сети
- границы территории зон инженерных коммуникаций и сооружений
- границы территории станций метрополитана
- границы объектов придорожного сервиса города Москвы
- границы зон выделенных пешеходных переходов
- границы зон прилегающих территорий
- границы выделенных зон
- границы прибрежных защитных полос
- границы береговых полос
- границы санитарно-защитных зон

Масштаб 1:2000
Головинский район города Москвы

Лист 36 из 41



Головинский район
города Москвы

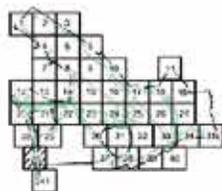

Условные обозначения:


- Границы:**
- линия границ планировочной территории
 - линия границ инженерной застройки
 - линейный участок
- Территория земельных участков и частей земельных участков**
- область покровления
 - линия инженерного участка
- Застройка:**
- огражденный

Линии градостроительного регулирования существующие:

- линия линии улицы дорожной сети
- линия линии застройки
- линия зоны регулирования застройки и инженерной инфраструктуры
- линия (осевая) для объектов культурного наследия
- линия санитарной защитной зоны

Масштаб 1:2000
район Коптево города Москвы
Головинский район города Москвы

Лист 37 из 41

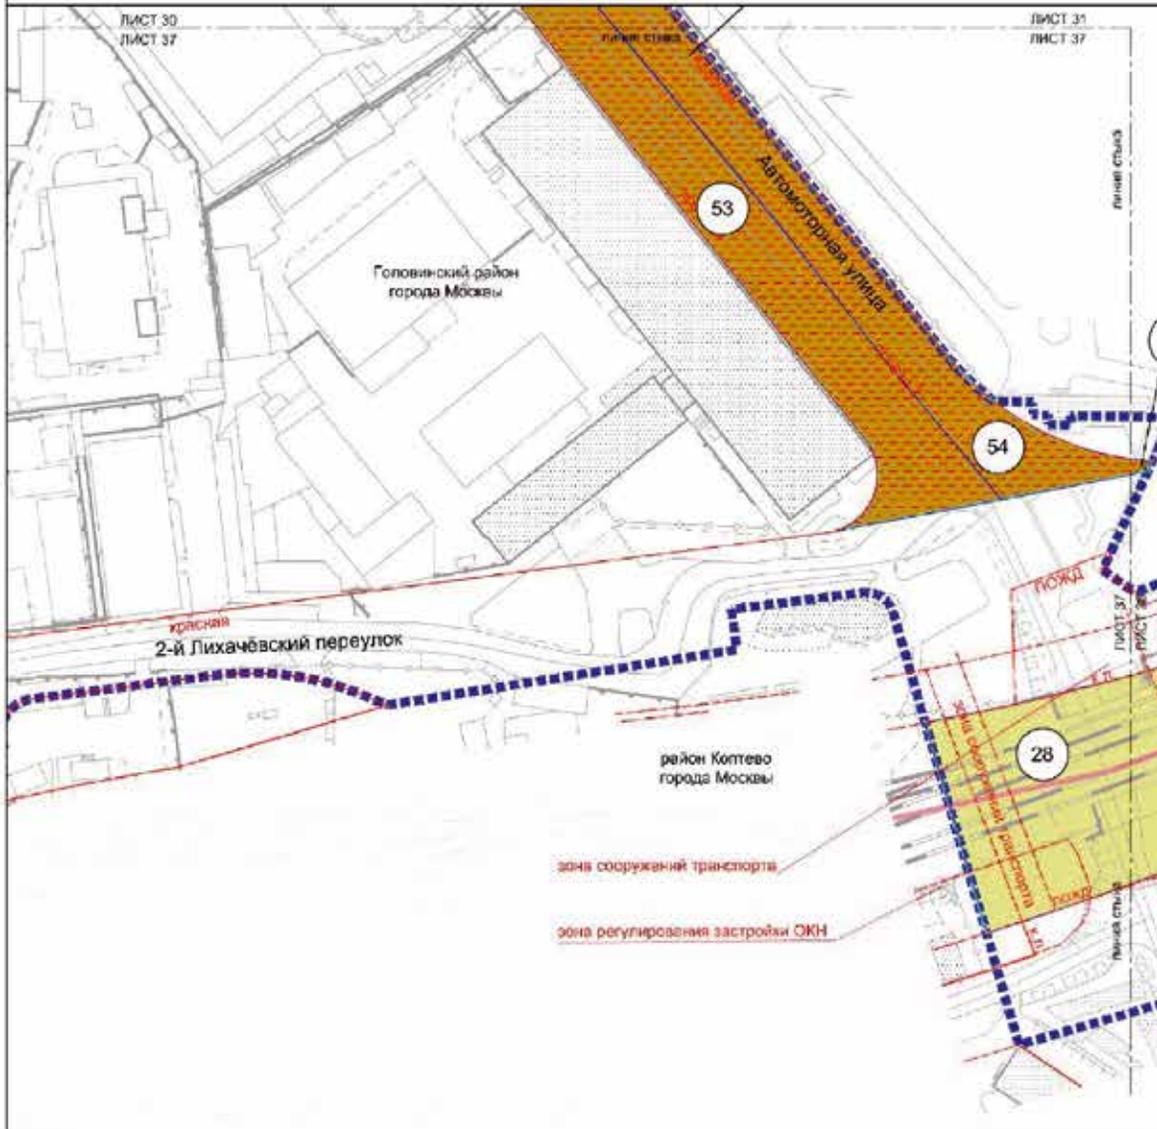

Условные обозначения:



- граница
- граница квартала планировки территории
- граница квартала жилищной территории
- район города Москвы
- граница района
- территория земельных участков и частей земельных участков
- объект землепользования
- объекты застройки и сооружения
- номер земельного участка
- ЗАСТРОЙКА:
 - индивидуальная
 - коммунальная

Виды градостроительного регулирования объектов:

- зона в плане улицы дорожной сети
- граница зоны стоянок велосипедов
- зона озеленения
- зона для транспортных сооружений
- зона для размещения объектов
- граница для регулирования застройки и объектов недвижимости

Масштаб 1:2000
район Коптево города Москвы
Головинский район города Москвы

Лист 39 из 41

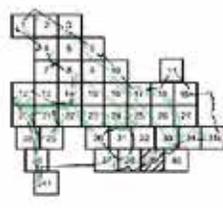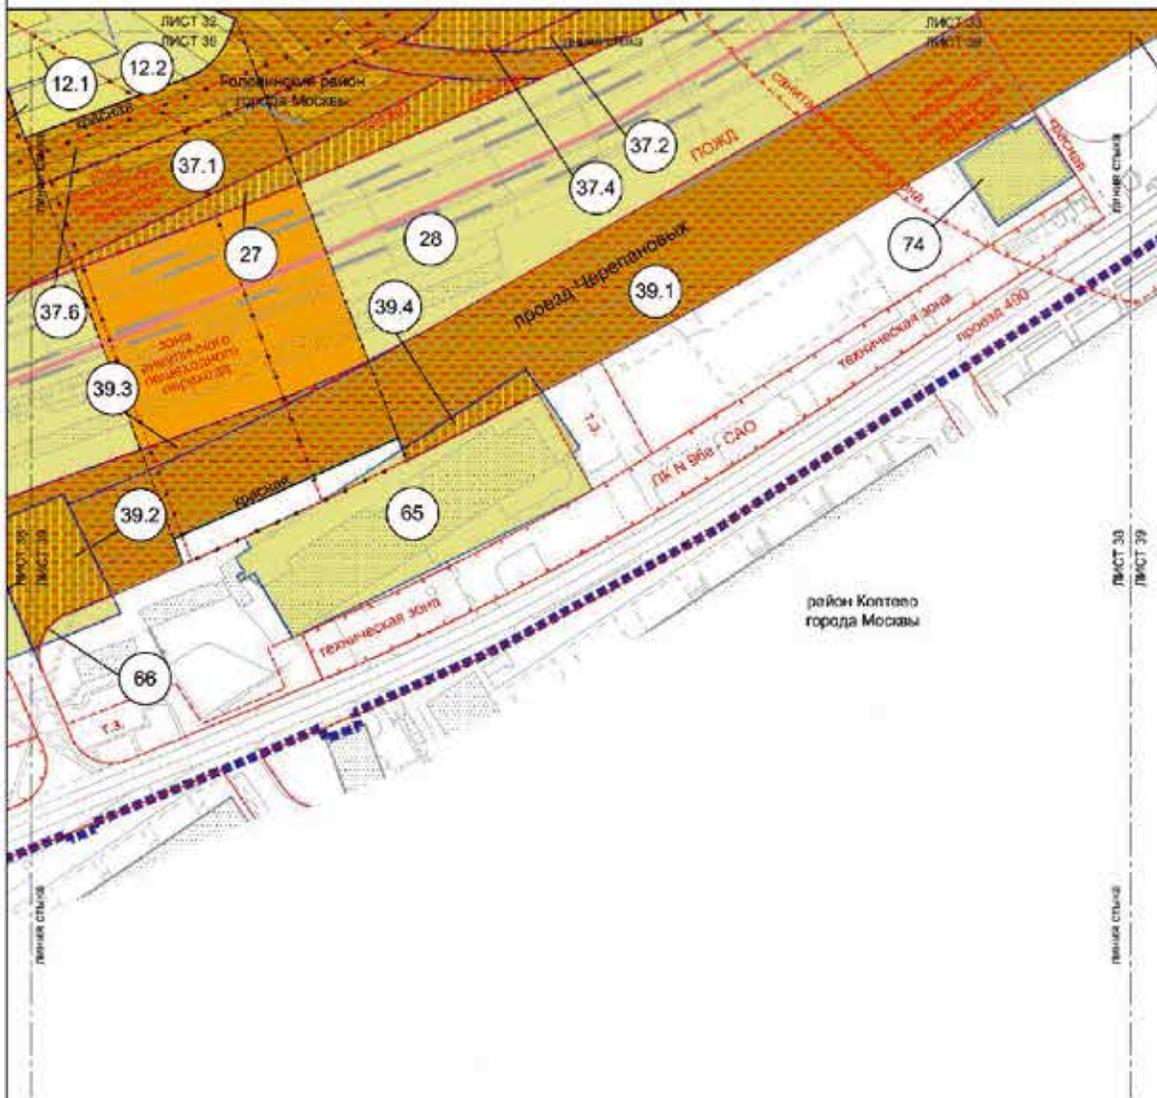

Условные обозначения:



- Границы:**
 - граница территории зонирования территории
 - граница территории зонирования территории
 - граница территории зонирования территории
 - граница территории зонирования территории
- Территории земельных участков и частей земельных участков:**
 - объект сельхозугодий
 - объект недвижимости и сооружений
 - объект недвижимости и сооружений
 - объект недвижимости и сооружений
 - объект недвижимости и сооружений
- Застройка:**
 - застройки
 - застройки
 - застройки

Линии градостроительного регулирования

- Средствозащитные:**
 - средствазащитные
 - средствазащитные
 - средствазащитные
 - средствазащитные
- Линии зонирования:**
 - линии зонирования
 - линии зонирования
 - линии зонирования
 - линии зонирования

Отметки:

- Отметки:**
 - отметки
 - отметки
 - отметки
 - отметки
- Условные обозначения:**
 - условные обозначения
 - условные обозначения
 - условные обозначения
 - условные обозначения

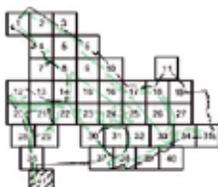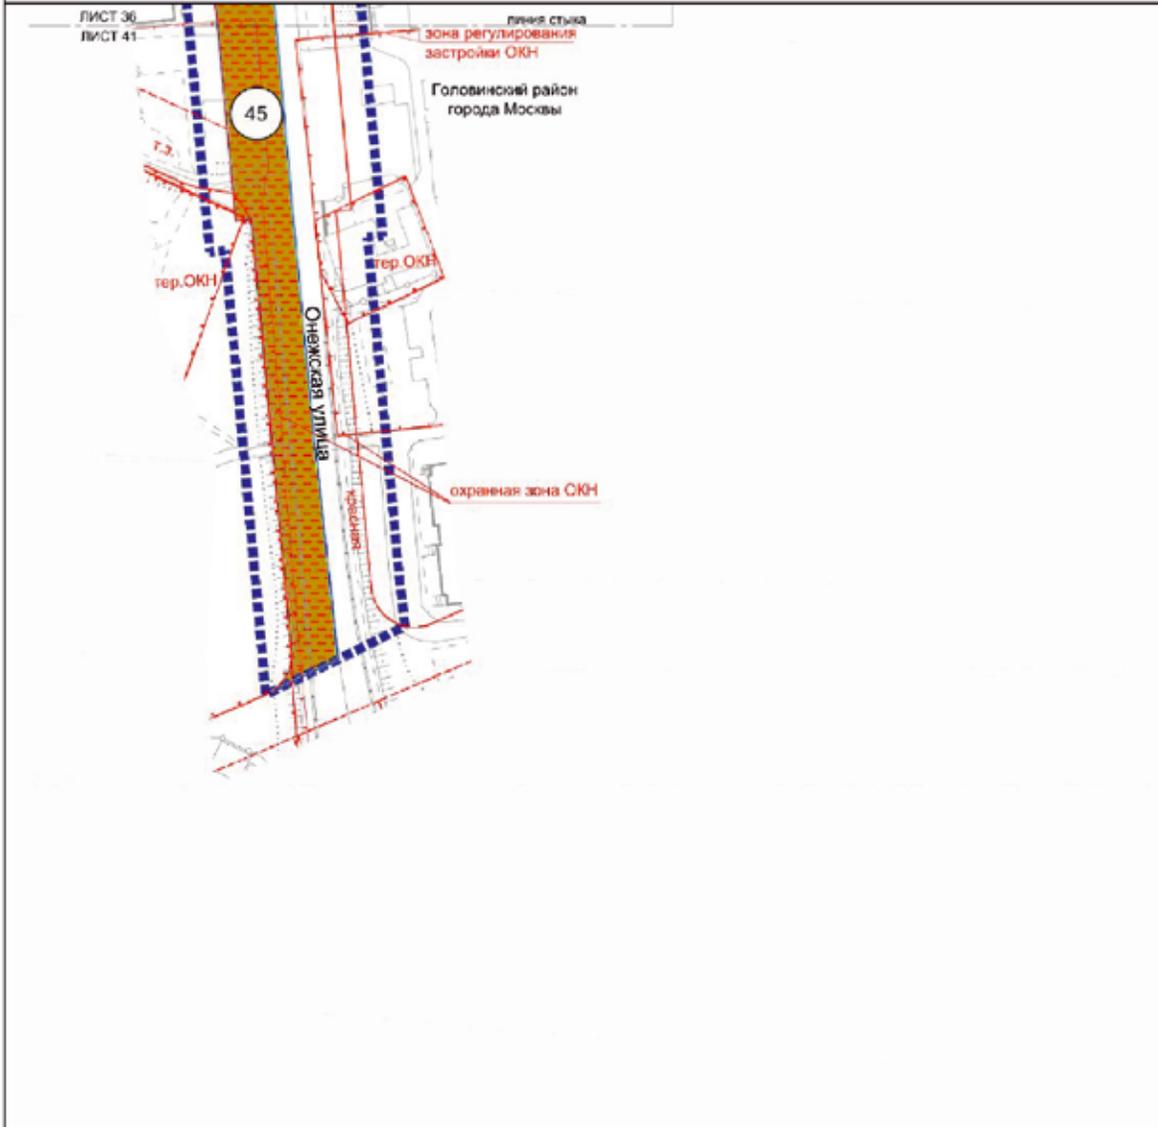

Условные обозначения:

Границы:

- граница проекта планировки территории
- граница проекта межевания территории
- земельный участок

ТЕРРИТОРИИ ЗЕМЕЛЬНЫХ УЧАСТКОВ И ЧАСТЕЙ ЗЕМЕЛЬНЫХ УЧАСТКОВ:

- объект пользования
- номер земельного участка

ЗАСТРОЙКА:

- существующая


Линии градостроительного регулирования

СУЩЕСТВУЮЩИЕ:

- крайняя линия улицы (границы сети)
- границы территориальных зон инженерных коммуникаций и обслуживания
- границы охраняемых объектов культурного наследия
- границы объектов градостроительного комплекса города Москвы
- границы территории объектов культурного наследия
- границы зон подтопления (подтопление слабо подтопление)
- границы зон регулирования застройки и землепользования

Приложение 2
к постановлению Правительства Москвы
от 7 декабря 2023 г. № 2415-ПП


**Схема границ объекта природного комплекса № 8
Северного административного округа города Москвы
"Долина р. Сходни, район Молжаниновский"**

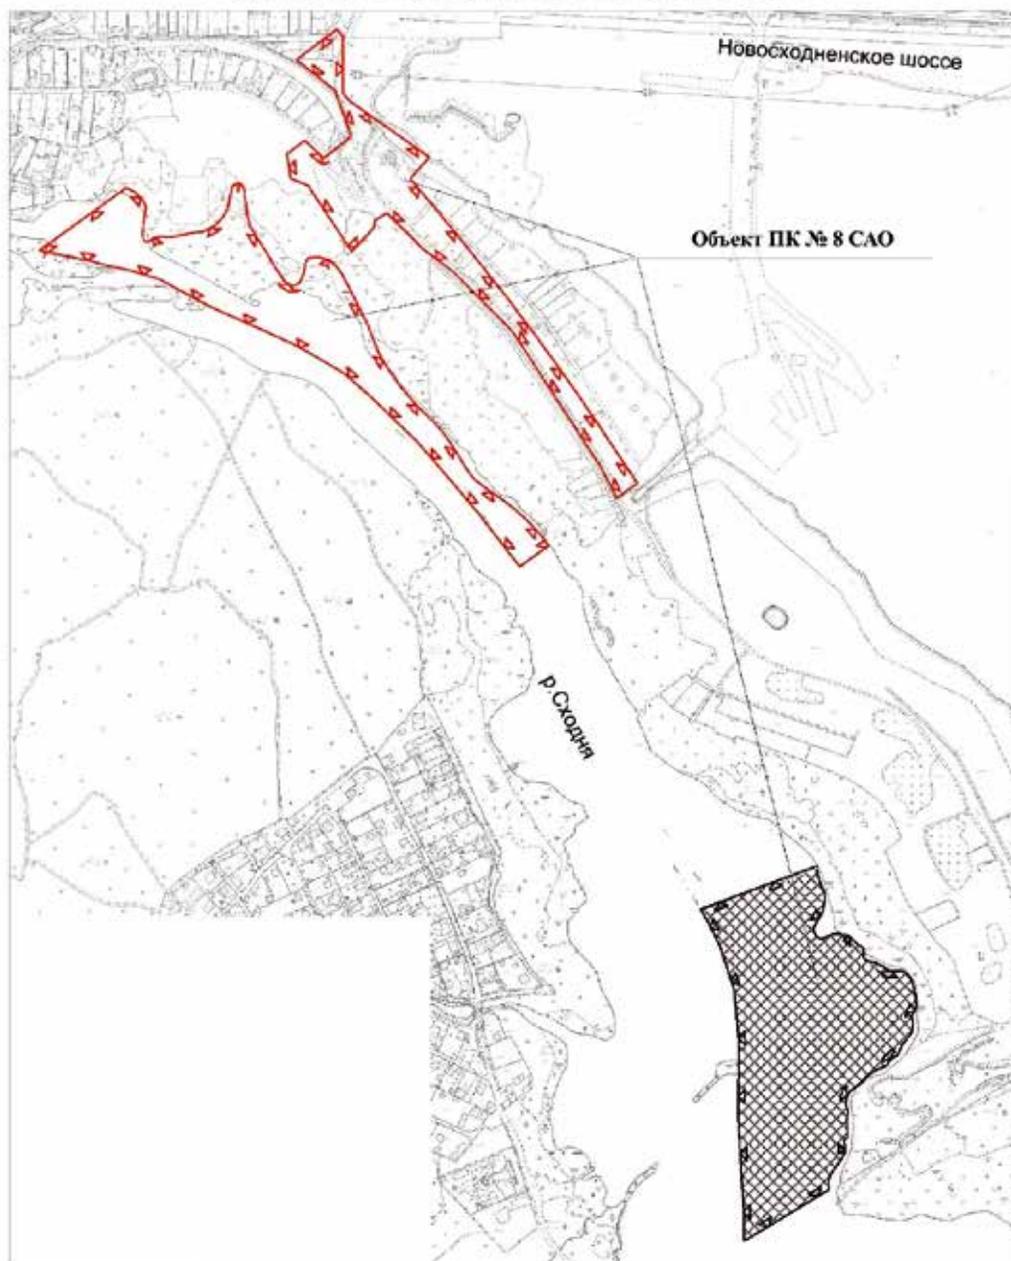

УСЛОВНЫЕ ОБОЗНАЧЕНИЯ

-  существующие границы объектов природного комплекса города Москвы
-  устанавливаемые границы объектов природного комплекса города Москвы
-  участок территории, включаемый в состав объекта природного комплекса № 8 Северного административного округа города Москвы "Долина р. Сходни, район Молжаниновский", площадью 5,06 га

**Схема границ объекта природного комплекса № 54 Северного
административного округа города Москвы
"Бульвар (частично проектный) по Коровинскому шоссе"**

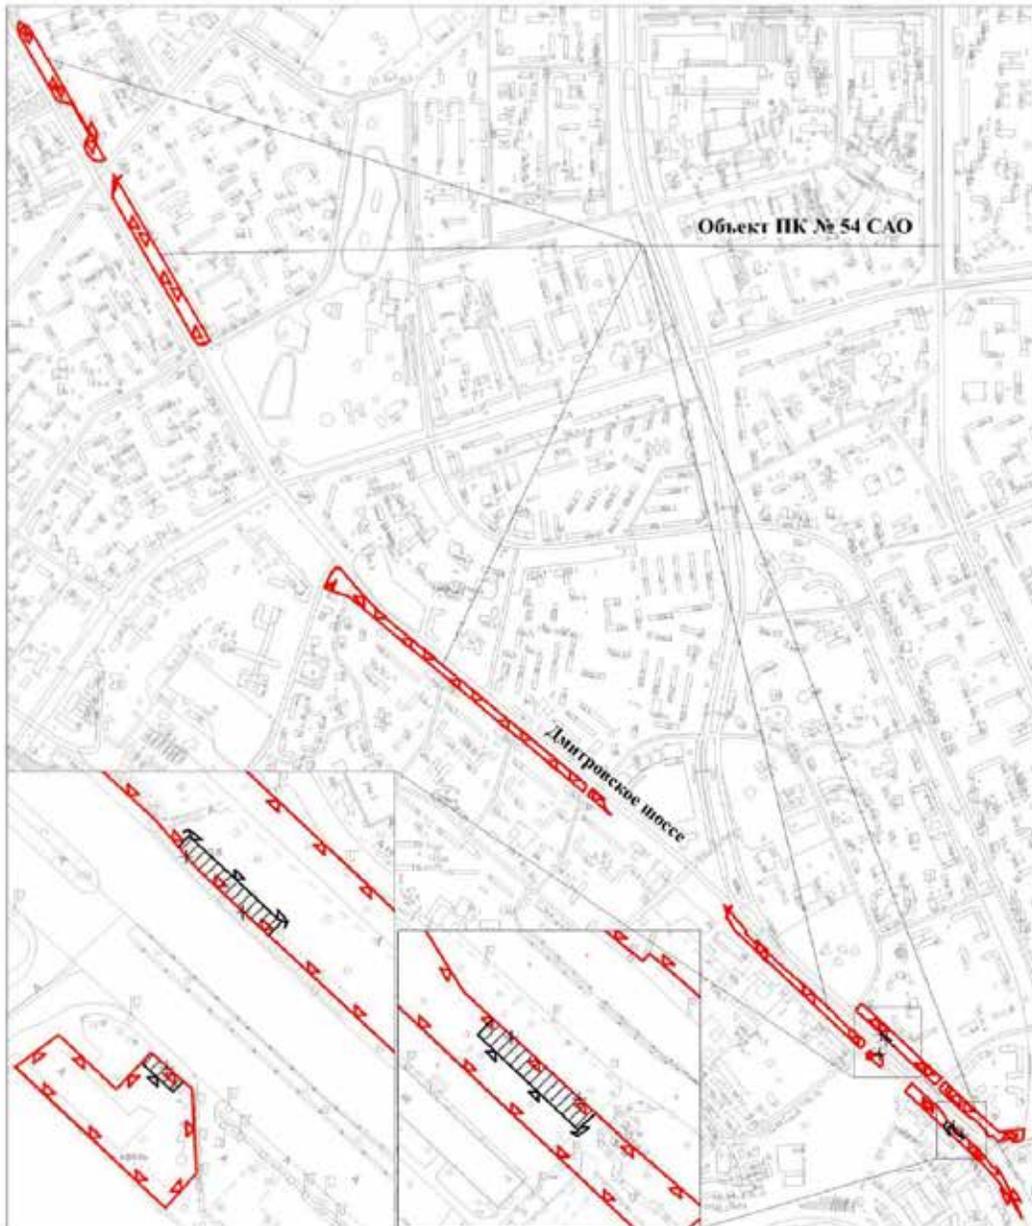


УСЛОВНЫЕ ОБОЗНАЧЕНИЯ

-  существующие границы объектов природного комплекса города Москвы
-  отменяемые границы объектов природного комплекса города Москвы
-  устанавливаемые границы объектов природного комплекса города Москвы
-  участки территории, исключаемые из состава объекта природного комплекса № 54 Северного административного округа города Москвы "Бульвар (частично проектный) по Коровинскому шоссе", общей площадью 0,06 га

Приложение 4
к постановлению Правительства Москвы
от 7 декабря 2023 г. № 2415-ПП


Схема границ объекта природного комплекса № 95а Северного административного округа города Москвы "Озелененная территория между Флотской ул. и домом 13, к. 1"

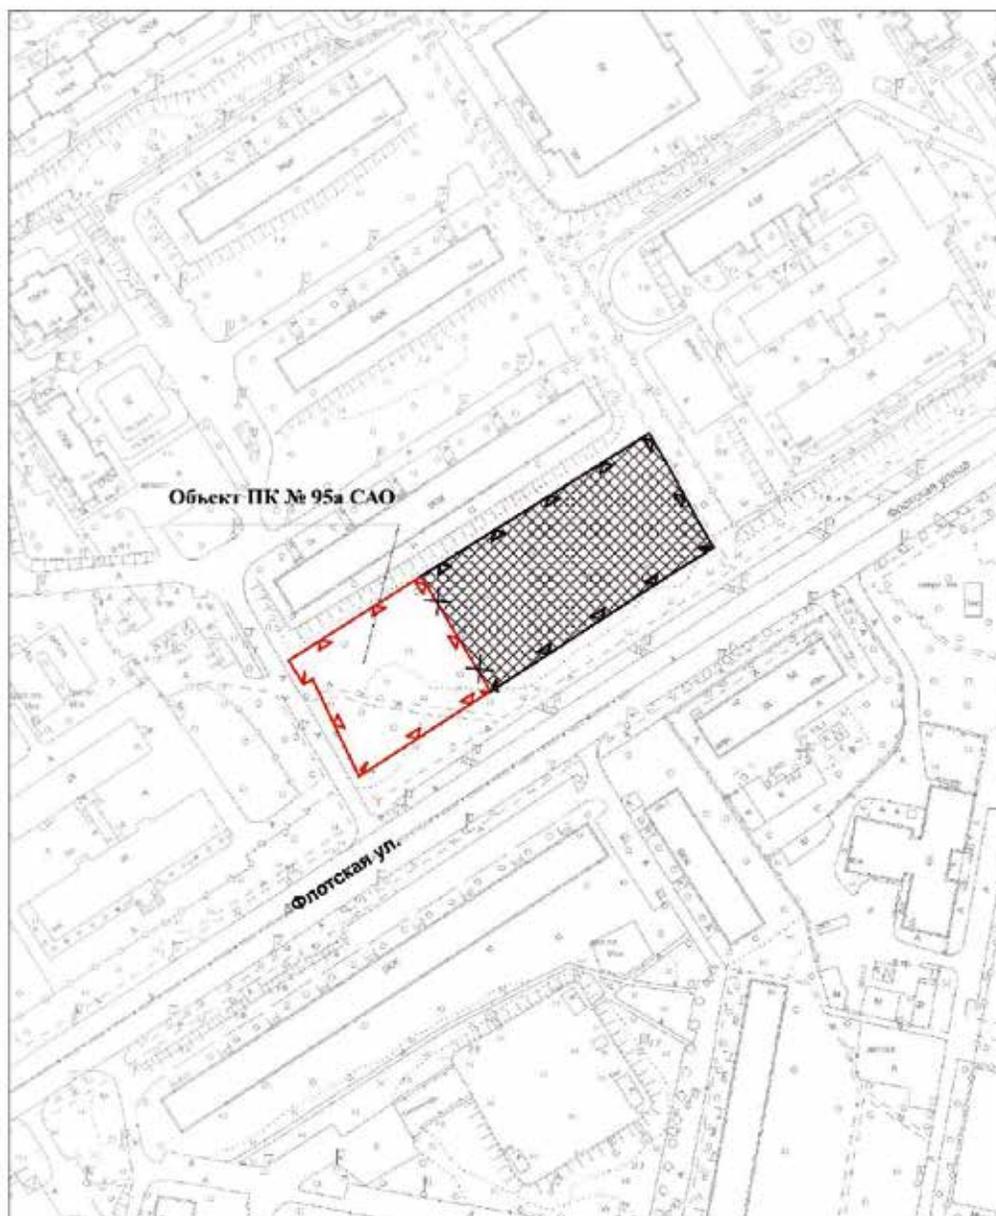

УСЛОВНЫЕ ОБОЗНАЧЕНИЯ

-  существующие границы объектов природного комплекса города Москвы
-  отменяемые границы объектов природного комплекса города Москвы
-  устанавливаемые границы объектов природного комплекса города Москвы
-  участок территории, включаемый в состав объекта природного комплекса № 95а Северного административного округа города Москвы "Озелененная территория между Флотской ул. и домом 13, к. 1", площадью 0,39 га

Схема границ объекта природного комплекса № 96 Северного административного округа города Москвы "Долина р. Лихоборки вдоль Кронштадтского бульвара и Лихоборской набережной до Ленинградского направления Октябрьской железной дороги"

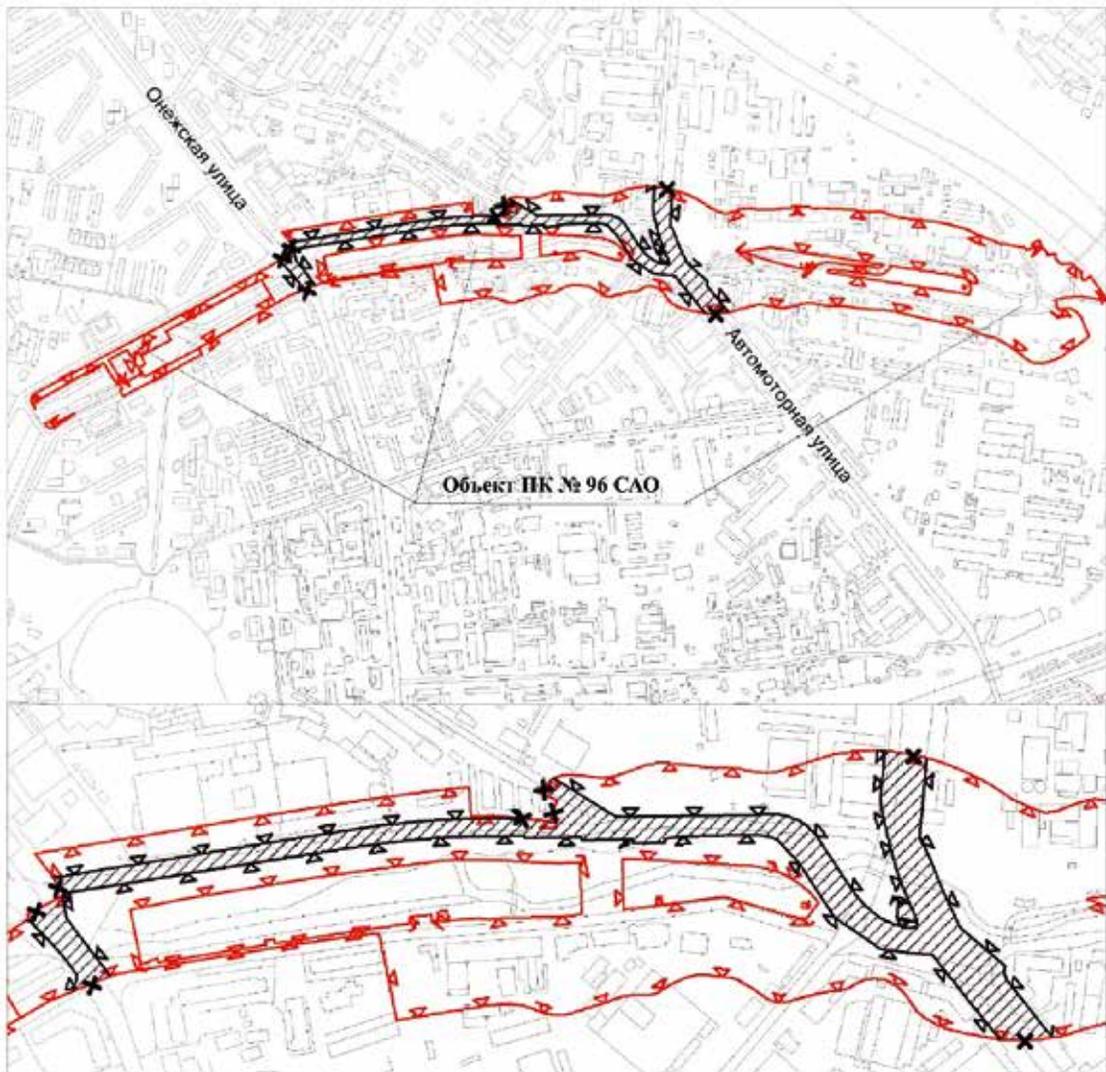


УСЛОВНЫЕ ОБОЗНАЧЕНИЯ

-  существующие границы объектов природного комплекса города Москвы
-  отменяемые границы объектов природного комплекса города Москвы
-  устанавливаемые границы объектов природного комплекса города Москвы
-  участки территории, исключаемые из состава объекта природного комплекса № 96 Северного административного округа города Москвы "Долина р. Лихоборки вдоль Кронштадтского бульвара и Лихоборской набережной до Ленинградского направления Октябрьской железной дороги", общей площадью 3,26 га

Приложение 6
к постановлению Правительства Москвы
от 7 декабря 2023 г. № 2415-ПП

**Схема границ объекта природного комплекса № 98
Северного административного округа города Москвы "Долина р. Лихоборки
между Ленинградским направлением Октябрьской железной дороги
и Верхнелихоборской ул."**

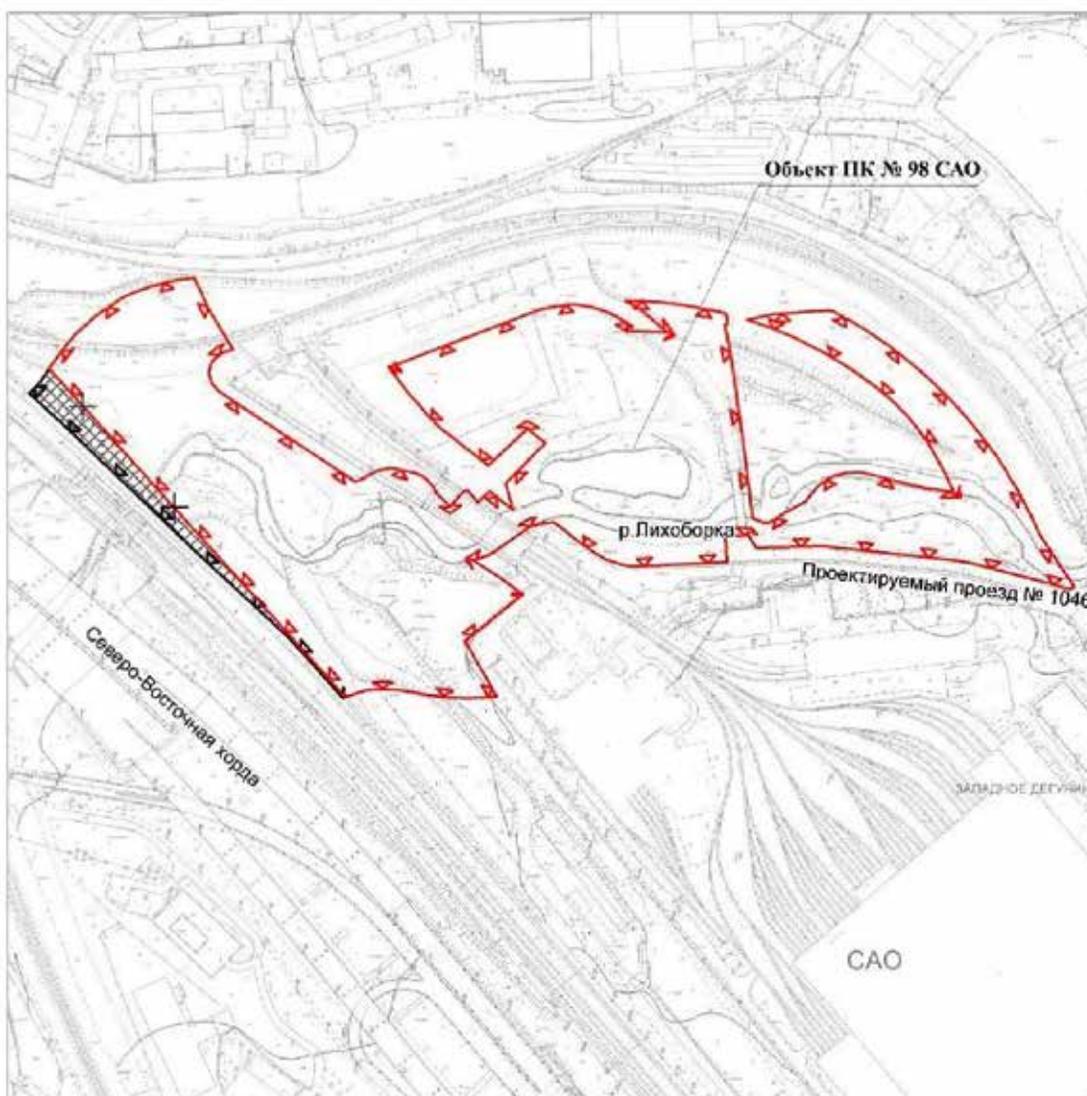

УСЛОВНЫЕ ОБОЗНАЧЕНИЯ

-  существующие границы объектов природного комплекса города Москвы
-  отменяемые границы объектов природного комплекса города Москвы
-  устанавливаемые границы объектов природного комплекса города Москвы
-  участок территории, включаемый в состав объекта природного комплекса № 98 Северного административного округа города Москвы "Долина р. Лихоборки между Ленинградским направлением Октябрьской железной дороги и Верхнелихоборской ул.", площадью 0,27 га

Приложение 7

к постановлению Правительства Москвы
от 7 декабря 2023 г. № 2415-ПП

Внесение изменений в приложение 1 к постановлению Правительства Москвы
от 19 января 1999 г. № 38

ПЕРЕЧЕНЬ ТЕРРИТОРИЙ ПРИРОДНОГО КОМПЛЕКСА Г. МОСКВЫ
(кроме особо охраняемых природных территорий и объектов Природного комплекса
Центрального административного округа)

№ объекта	Наименование объекта Природного комплекса	Режим регулирования градостроительной деятельности	Площадь**, га
1	2	3	4
СЕВЕРНЫЙ АО			
8	Долина р. Сходни, район Молжаниновский	Озелененная территория общего пользования	11,10
54	Бульвар (частично проектный) по Коровинскому шоссе	Озелененная территория общего пользования	9,41
95a	Озелененная территория между Флотской ул. и домом 13, к. 1	Озелененная территория общего пользования	0,62
96	Долина р. Лихоборки вдоль Кронштадтского бульвара и Лихоборской набережной до Ленинградского направления Октябрьской железной дороги	Озелененная территория общего пользования	27,91
98	Долина р. Лихоборки между Ленинградским направлением Октябрьской железной дороги и Верхнелихоборской ул.	Озелененная территория общего пользования	8,11

О внесении изменений в постановление Правительства Москвы от 28 марта 2017 г. № 120-ПП

Постановление Правительства Москвы от 7 декабря 2023 года № 2416-ПП

В соответствии с Градостроительным кодексом Российской Федерации, Законом города Москвы от 25 июня 2008 г. № 28 «Градостроительный кодекс города Москвы», постановлениями Правительства Москвы от 7 апреля 2009 г. № 270-ПП «О создании Городской комиссии по вопросам градостроительства, землепользования и застройки при Правительстве Москвы и об утверждении положений о Городской и окружной комиссиях по вопросам градостроительства, землепользования и застройки при Правительстве Москвы», от 22 марта 2022 г. № 438-ПП «О реализации положений пункта 2 статьи 7 Федерального закона от 14 марта 2022 г. № 58-ФЗ «О внесении изменений в отдельные законодательные акты Российской Федерации» **Правительство Москвы постановляет:**

1. Внести изменения в постановление Правительства Москвы от 28 марта 2017 г. № 120-ПП «Об утверждении правил землепользования и застройки города Москвы»:

1.1. Карту градостроительного зонирования «Границы территориальных зон и виды разрешенного использования земельных участков и объектов капитального строительства. Восточный административный округ города Москвы» раздела 1 книги 5 территориальной части правил землепользования и застройки приложения к постановлению дополнить изображением территориальной зоны согласно приложению 1 к настоящему постановлению.

1.2. Карту градостроительного зонирования «Границы территориальных зон, подзон территориальных зон и предельные параметры разрешенного строительства, реконструкции объектов капитального строительства. Восточный административный округ города Москвы» раздела 1 книги 5 территориальной части правил землепользования и застройки приложения к постановлению дополнить изображением территориальной зоны согласно приложению 2 к настоящему постановлению.

1.3. Раздел 2 книги 5 территориальной части правил землепользования и застройки приложения к постановлению дополнить подразделом в редакции согласно приложению 3 к настоящему постановлению.


2. Контроль за выполнением настоящего постановления возложить на заместителя Мэра Москвы в Правительстве Москвы по вопросам градостроительной политики и строительства Бочкарева А.Ю.

Мэр Москвы **С.С.Собянин**

Приложение 1
к постановлению Правительства Москвы
от 7 декабря 2023 г. № 2416-ПП

**Внесение изменения в приложение к постановлению Правительства Москвы
от 28 марта 2017 г. № 120-ПП**

Книга 5
Карта градостроительного зонирования
Границы территориальных зон и виды разрешенного использования
земельных участков и объектов капитального строительства
Восточный административный округ города Москвы

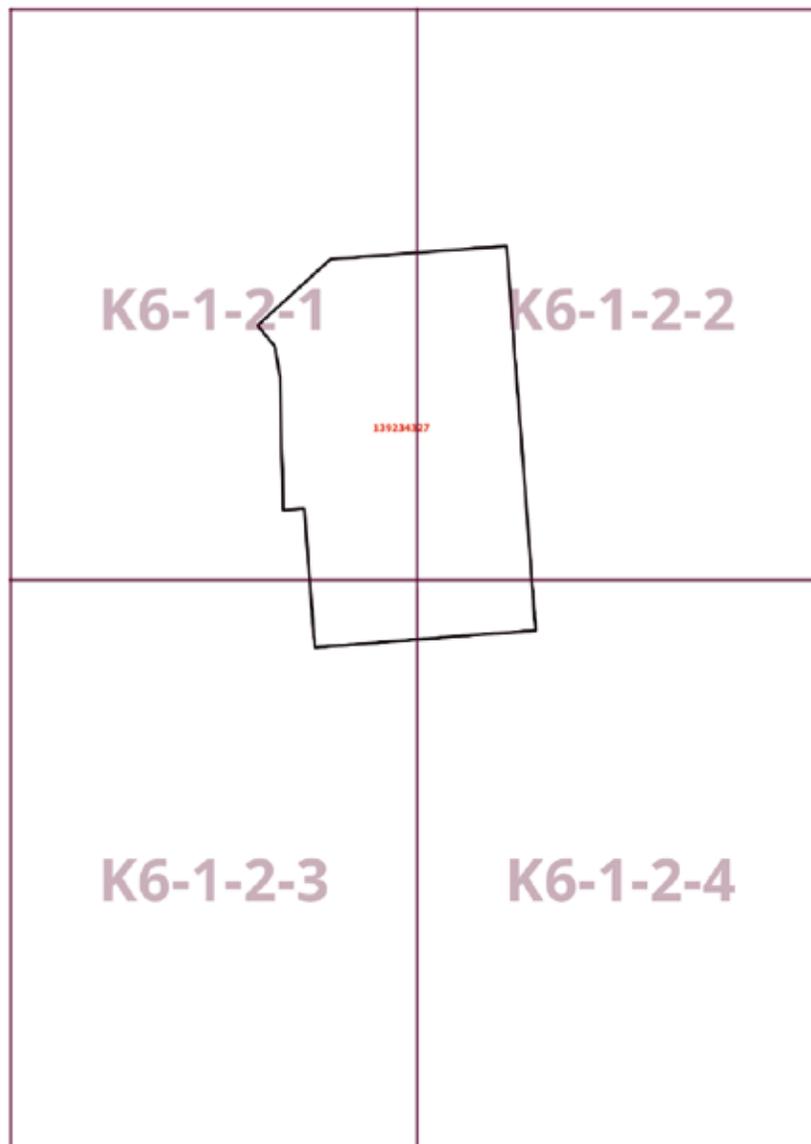

Приложение 2
к постановлению Правительства Москвы
от 7 декабря 2023 г. № 2416-ПП


**Внесение изменения в приложение к постановлению Правительства Москвы
от 28 марта 2017 г. № 120-ПП**

Книга 5

Карта градостроительного зонирования

Границы территориальных зон, подзон территориальных зон и предельные параметры
разрешенного строительства, реконструкции объектов капитального строительства

Восточный административный округ города Москвы

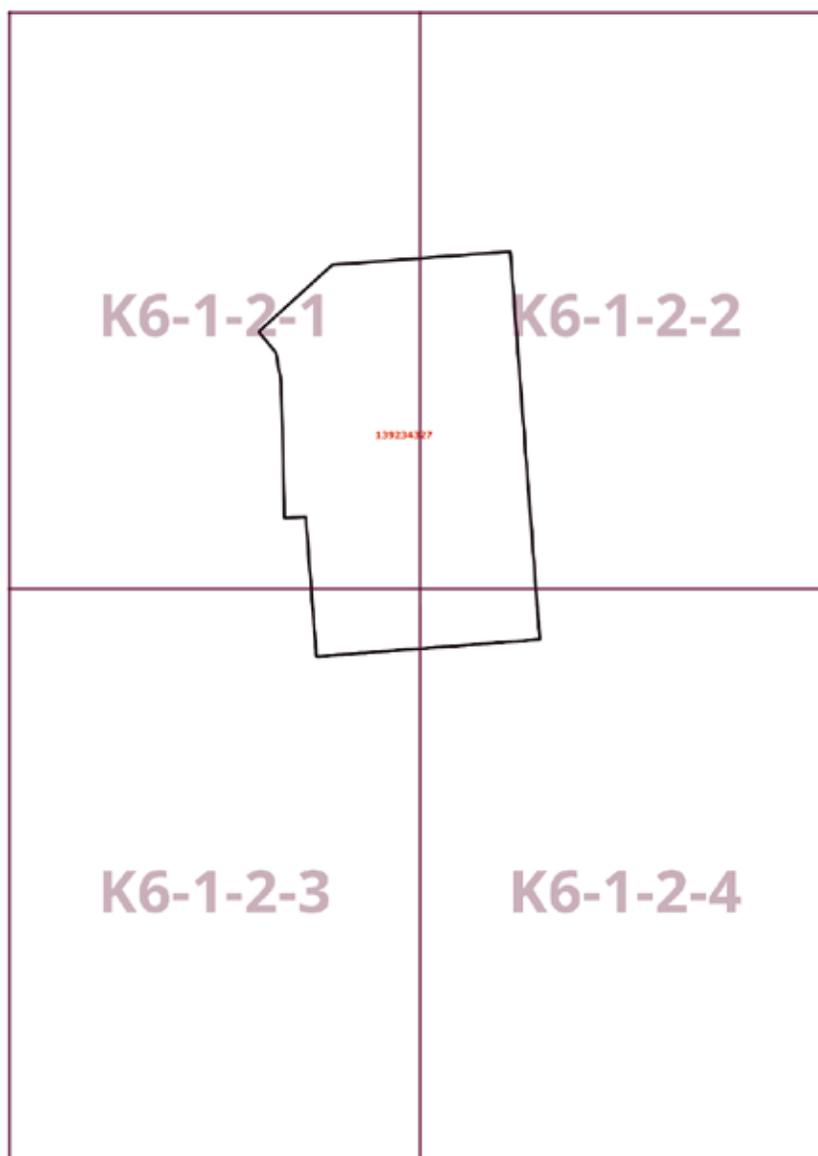

Приложение 3
к постановлению Правительства Москвы
от 7 декабря 2023 г. № 2416-ПП

**Внесение изменения в приложение к постановлению Правительства Москвы
от 28 марта 2017 г. № 120-ПП**

Книга 5
Восточный административный округ города Москвы

Пункт 593

Территориальная зона		139234327
Основные виды разрешенного использования	3.9.2. Проведение научных исследований. 3.9.3. Проведение научных испытаний. 5.1.6. Авиационный спорт. 7.4. Воздушный транспорт	
Условно разрешенные виды использования		
Вспомогательные виды		
Максимальный процент застройки (%)	Не установлен	
Высота застройки (м)	30	
Плотность застройки (тыс.кв.м/га)	Не установлена	
Минимальные и (или) максимальные размеры земельных участков (га)		
Иные показатели	Общая площадь объекта – 17 000 кв.м	

Информация



Сообщение о планируемом изъятии для государственных нужд объектов недвижимого имущества, расположенных на территории линейного объекта участка улично-дорожной сети – проектируемый проезд № 6070

Цель изъятия для государственных нужд – освобождение территории линейного объекта участка улично-дорожной сети – проектируемый проезд № 6070.

Границы зон планируемого размещения вышеуказанного объекта утверждены постановлением Правительства Москвы от 29.11.2023 № 2332-ПП.

Изъятие и предоставление компенсации за изымаемые объекты недвижимого имущества будут происходить в рамках действующего законодательства в соответствии со статьями 49, 56.5, 56.8 Земельного кодекса Российской Федерации, статьями 279 и 281 Гражданского кодекса Российской Федерации, статьями 9–11 и 28 Федерального закона от 05.04.2013 № 43-ФЗ «Об особенностях регулирования отдельных правоотношений

в связи с присоединением к субъекту Российской Федерации – городу федерального значения Москве территорий и о внесении изменений в отдельные законодательные акты Российской Федерации».

Границы зон планируемого размещения вышеуказанных объектов прилагаются.


Заинтересованные лица могут получить информацию о предполагаемом изъятии земельных участков и (или) иных объектов недвижимого имущества для государственных нужд по телефону:

8 (495) 957-75-00 доб. 36-705, 55-381, 55-463.

Правообладатели подлежащих изъятию объектов недвижимого имущества, права которых не зарегистрированы, могут подать заявления об учете прав на объекты недвижимого имущества с приложением копий документов, подтверждающих права на указанные объекты недвижимого имущества. Такие заявления могут быть направлены заказным письмом с уведомлением о вручении в Департамент городского имущества города Москвы на имя заместителя руководителя Прусакову Наталию Васильевну по адресу: 125993, г. Москва, 1-й Красногвардейский проезд, д. 21, стр. 1.

1.2. Чертеж границ зон планируемого размещения линейных объектов


Масштаб 1:2000
 Басманный район города Москвы
 Лист 1 из 2

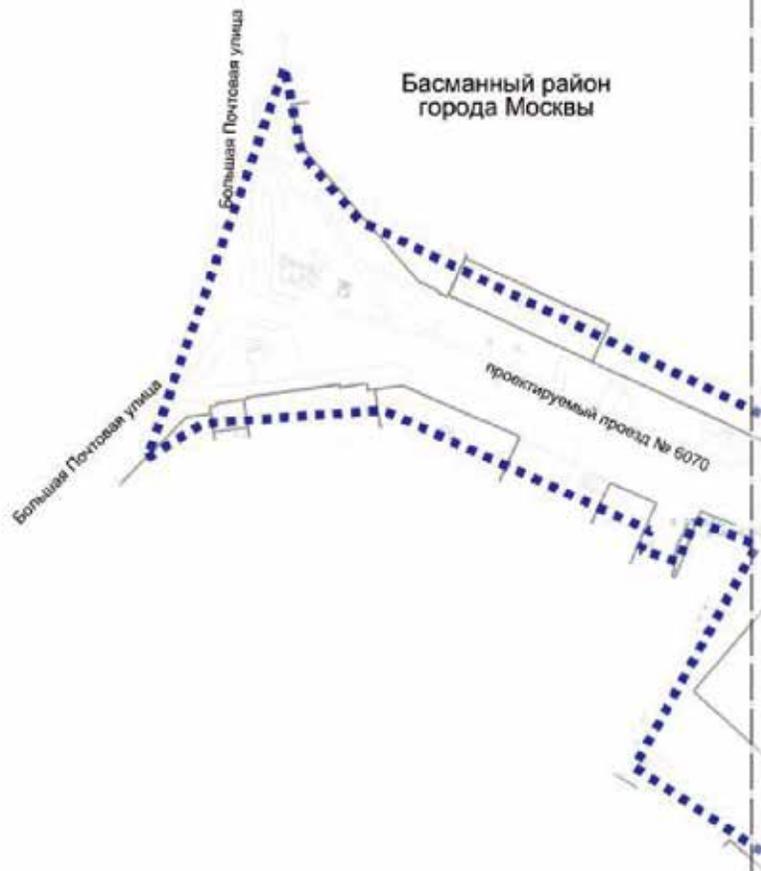

УСЛОВНЫЕ ОБОЗНАЧЕНИЯ:
 ГРАНИЦЫ:
 ■■■■■■ подготовки проекта планировки территории

Лист 1 Планировка
 Лист 2

Масштаб 1:2000
Басманный район города Москвы
Лист 2 из 2

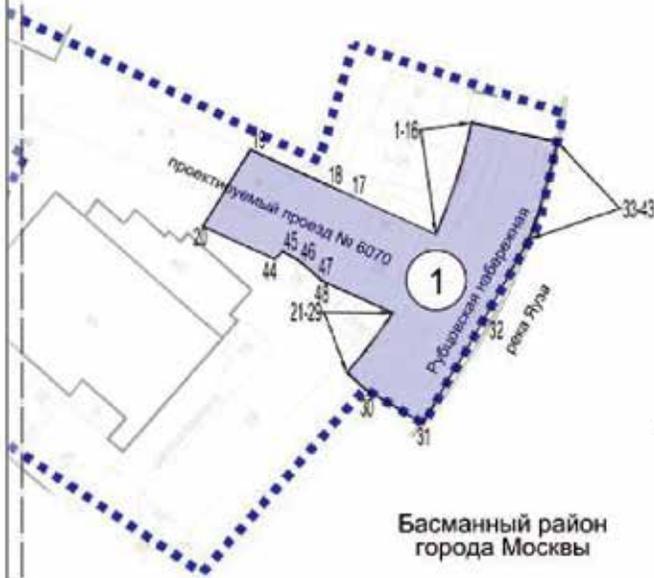

УСЛОВНЫЕ ОБОЗНАЧЕНИЯ:

ГРАНИЦЫ:

-  подготовка проекта планировки территории
-  зон планируемого размещения линейных объектов

ЗОНЫ ПЛАНИРУЕМОГО РАЗМЕЩЕНИЯ ЛИНЕЙНЫХ ОБЪЕКТОВ:

-  объектов улично-дорожной сети
-  номера характерных точек границ зон планируемого размещения линейных объектов
-  номер зоны планируемого размещения линейных объектов



ВЕСТНИК МОСКВЫ

Декабрь 2023 года | Спецвыпуск № 50 том 1

Учредитель: Департамент средств массовой информации
и рекламы города Москвы
Издатель: АО «Редакция газеты «Вечерняя Москва»
Главный редактор: Тарапата Юлия Александровна
Зам. главного редактора: Трухачев Александр Викторович
Ответственный секретарь: Акульшин Павел Александрович
Адрес редакции: 127015, Москва, Бумажный пр-д, 14, стр. 2
Тел. (499) 557-04-24, доб. 450
E-mail: vestnikmoscow@vmdaily.ru

Выпуск осуществлен при финансовой поддержке Департамента
средств массовой информации и рекламы города Москвы

Журнал зарегистрирован Федеральной службой по надзору в сфере
связи, информационный технологий и массовых коммуникаций.
Свидетельство ПИ № ФС 77-81024 от 30.04.2021. Территория
распространения: Российская Федерация. Цена свободная

Подписной индекс по каталогу
АО «Почта России» (подписной индекс **ПС085**);
в ГК «Урал-Пресс» (подписной индекс **014765**)

Периодичность издания: минимально 6 раз в месяц
Электронная версия журнала на сайте: vestnikmoscow.mos.ru

Подписано в печать: 15.12.2023
Дата выхода в свет: 19.12.2023

Отпечатано: ОАО «Подольская фабрика офсетной печати»,
142100, Московская обл., г. Подольск, Революционный пр-т, 80/42
Тираж 1700 экз.
Заказ №